



ΕΦΗΜΕΡΙΔΑ ΤΗΣ ΚΥΒΕΡΝΗΣΕΩΣ ΤΗΣ ΕΛΛΗΝΙΚΗΣ ΔΗΜΟΚΡΑΤΙΑΣ

8 Αυγούστου 2019

ΤΕΥΧΟΣ ΤΕΤΑΡΤΟ

Αρ. Φύλλου 447

ΑΠΟΦΑΣΕΙΣ

Αριθμ. 100/8/10.6.2019

Μερική ανάκληση της συντελεσμένης απαλλοτρίωσης που κηρύχθηκε με την 5506/2012 απόφαση του Γενικού Γραμματέα Αποκεντρωμένης Διοίκησης Μακεδονίας- Θράκης (ΦΕΚ 263/Α.Α.Π./5-8-2012) για την: Κατασκευή ανισόπεδου κόμβου Κ16 στη συμβολή ΠΑΘΕ και Εσωτερικής Περιφερειακής Οδού Θεσσαλονίκης.

ΤΟ ΠΕΡΙΦΕΡΕΙΑΚΟ ΣΥΜΒΟΥΛΙΟ
ΚΕΝΤΡΙΚΗΣ ΜΑΚΕΔΟΝΙΑΣ

Έχοντας υπόψη:

α) Την τροποποίηση της μελέτης του ανισόπεδου κόμβου Κ16 (μετατόπιση του άξονα του κλάδου 5), που εγκρίθηκε με την 110/15-3-2012 απόφαση του Περιφερειακού συμβουλίου (συν/ση 3η).

β) Τις διατάξεις των άρθρων 1 και 12 του ν. 2882/2001 «Κώδικας Αναγκαστικών Απαλλοτριώσεων ακινήτων» (ΦΕΚ 17 Α' /6.2.2001), όπως συμπληρώθηκαν-τροποποιήθηκαν και ισχύουν σήμερα.

γ) Τις διατάξεις του ν. 3852/2010 (ΦΕΚ 87 Α' /7-6-2010) «Νέα Αρχιτεκτονική της Αυτοδιοίκησης και της Αποκεντρωμένης Διοίκησης - Πρόγραμμα Καλλικράτης» και ειδικότερα του άρθρου 163 και της παρ. ΙΙ του άρθρου 186.

δ) Την 5506/23-7-2012 απόφαση του Γ. Γραμματέα Αποκεντρωμένης Διοίκησης Μακεδονίας- Θράκης με την οποία κηρύχθηκε αναγκαστική απαλλοτρίωση για την κατασκευή του έργου του θέματος. (ΦΕΚ 263/Α.Α.Π/05-08-2012).

ε) Την με αριθμ. 122991/1862/29-3-2017 αίτηση του φερόμενου ιδιοκτήτη Αντωνίου Κυριακού για την ανάκληση της απαλλοτρίωσης του αγροτεμαχίου του, με ΚΠ 16.

στ) Την με αριθμ. 358577/5272/ 18-7-2018 αίτηση της Δ/σης Πολιτικής Γης για την ανάκληση της απαλλοτρίωσης τμήματος της ιδιοκτησίας της με ΚΠ 14.

ζ) Την μελέτη του ανακλητικού κτηματολογίου για τις ιδιοκτησίες με ΚΠ 14 και ΚΠ 16 που συντάχθηκε από το μελετητή Αθανάσιο Παντελή.

η) Την 78/2010 γνωμοδότηση του ΝΣΚ (περί αρμόδιου φορέα για την ανάκληση).

θ) Το αριθμ. (0)3712_19 έγγραφο του Ταμείου Παρακαταθηκών και Δανείων (υπ. Θεσσαλονίκης).

ι) Την αριθμ. οικ. 269244 (4402) (ΦΕΚ 1576 Β' /9-05-2019) απ. του Αντιπεριφερειάρχη Υποδομών και Δικτύων περί «Παροχής εξουσιοδότησης υπογραφής εγγράφων, αποφάσεων και άλλων πράξεων του τομέα Υποδομών και Δικτύων της Γενικής Διεύθυνσης Προγραμματισμού και Υποδομών "ΜΕ ΕΝΤΟΛΗ ΑΝΤΙΠΕΡΙΦΕΡΕΙΑΡΧΗ ΥΠΟΔΟΜΩΝ ΚΑΙ ΔΙΚΤΥΩΝ" στον Προϊστάμενο της Γενικής Διεύθυνσης Προγραμματισμού και Υποδομών της Περιφέρειας Κεντρικής Μακεδονίας».

Και επειδή:

1. Με την 110/15-3-2012 απόφαση του Περιφερειακού Συμβουλίου /ΠΚΜ εγκρίθηκε η τροποποίηση της μελέτης του έργου του θέματος, σύμφωνα με την οποία δεν απαιτήθηκε η κατάληψη των ιδιοκτησιών με ΚΠ 14 και ΚΠ 16 στο σύνολό τους όπως προβλεπόταν στην αρχική μελέτη.

2. Με τα ε και στ σχετικά, οι φερόμενοι ιδιοκτήτες αιτήθηκαν την ανάκληση της απαλλοτρίωσης για τα τμήματα των ιδιοκτησιών τους που τελικώς δεν χρησιμοποιήθηκαν για την κατασκευή του έργου.

3. Δεν πρόκειται να χρησιμοποιηθούν τα τμήματα αυτά στην κατασκευή του έργου του θέματος.


4. Σύμφωνα με το θ σχετικά δεν έχουν αποδοθεί οι αποζημιώσεις για τις ως άνω ιδιοκτησίες. αποφασίζει:


Βεβαιώνει τη μερική ανάκληση της συντελεσμένης απαλλοτρίωσης που κηρύχθηκε με την 5506/23-7-2012 απόφαση του Γ.Γ Αποκεντρωμένης Διοίκησης Μακεδονίας- Θράκης (ΦΕΚ 263/Α.Α.Π/05.08-2012) για την «Κατασκευή ανισόπεδου κόμβου Κ16 στη συμβολή ΠΑΘΕ και Εσωτερικής Περιφερειακής Οδού Θεσσαλονίκης» και αφορά σε τμήματα των ιδιοκτησιών με αριθμό ΚΠ 14 και 16 έκτασης 1.701 τ.μ, όπως απεικονίζονται στο ανακλητικό κτηματολογικό διάγραμμα και περιγράφονται στον ανακλητικό κτηματολογικό πίνακα, τα οποία αποτελούν και αναπόσπαστο μέρος της παρούσας απόφασης, τα οποία (τμήματα ιδιοκτησιών) δεν χρησιμοποιήθηκαν και ούτε πρόκειται να χρησιμοποιηθούν στην κατασκευή του έργου.


Η απόφαση αυτή να δημοσιευθεί στην Εφημερίδα της Κυβερνήσεως.


Ο Πρόεδρος

ΠΑΝΑΓΙΩΤΗΣ ΣΠΥΡΟΠΟΥΛΟΣ

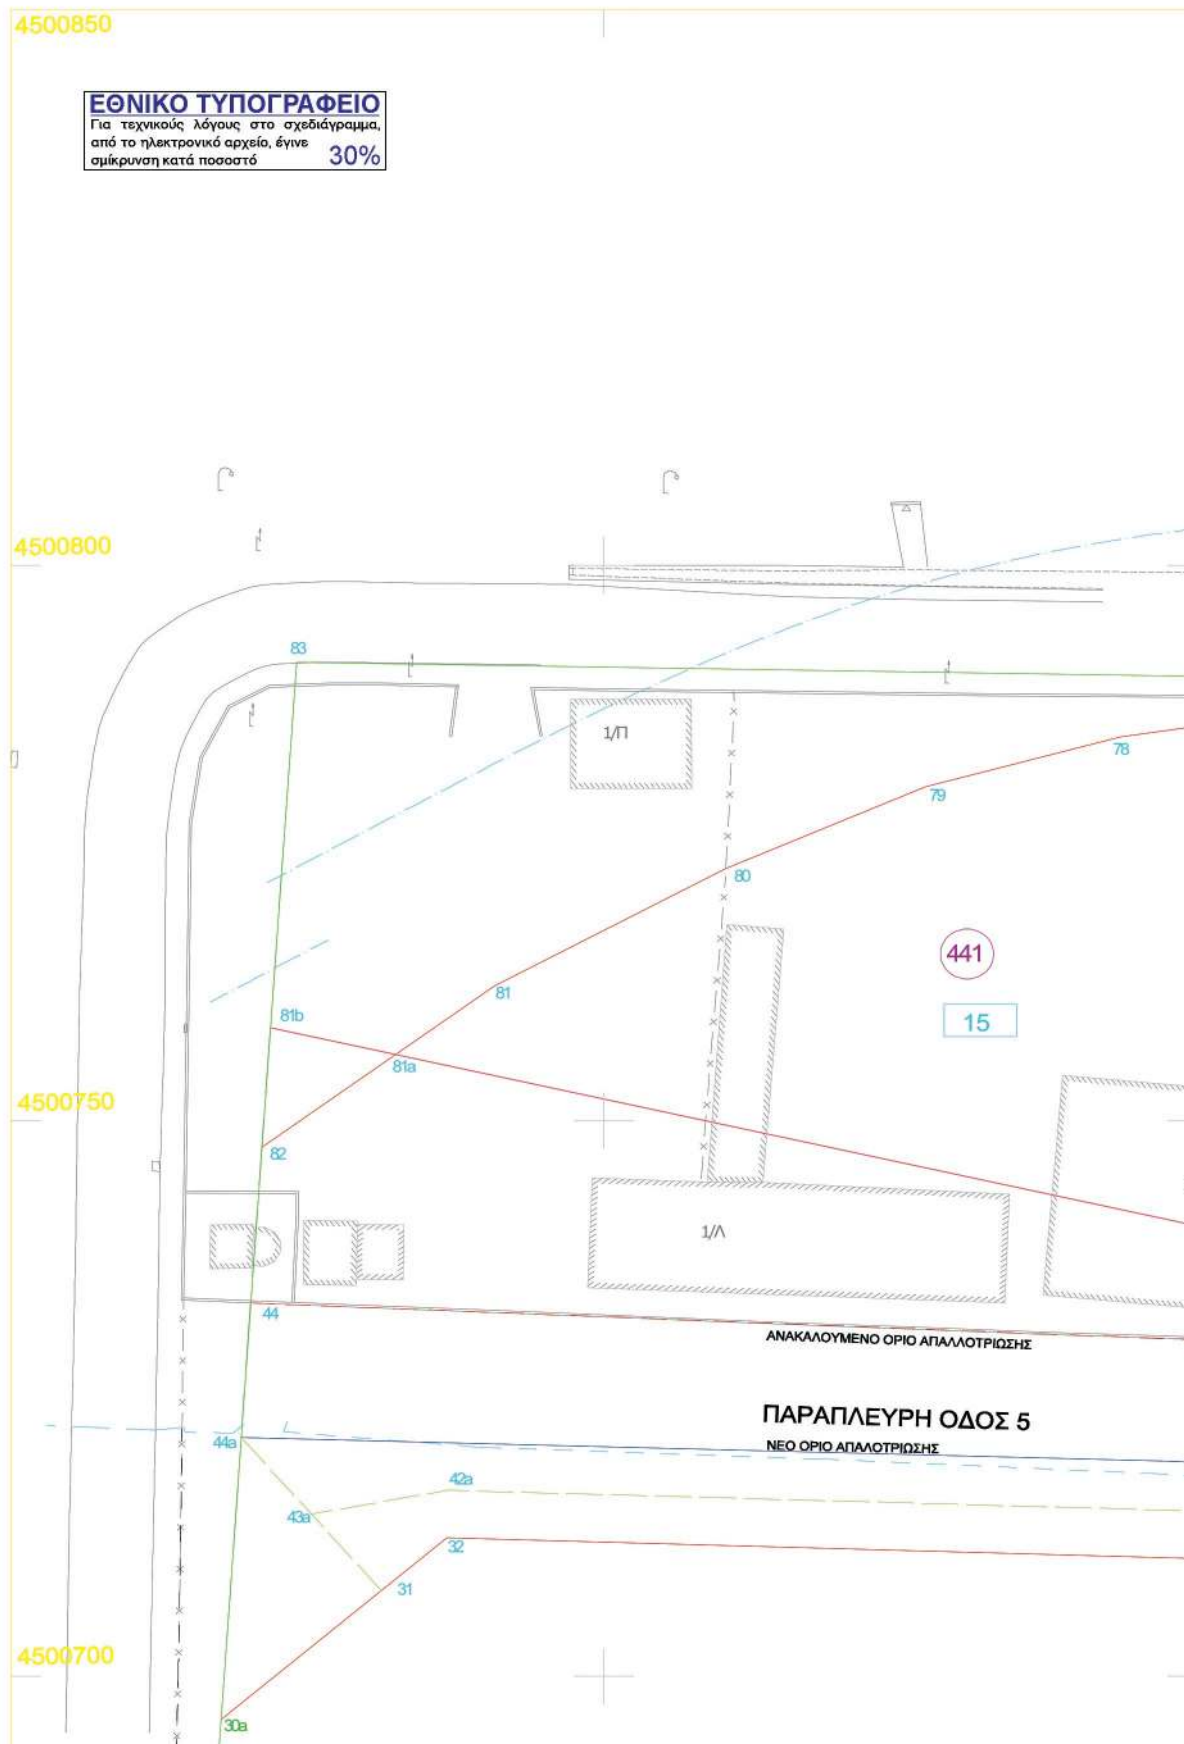

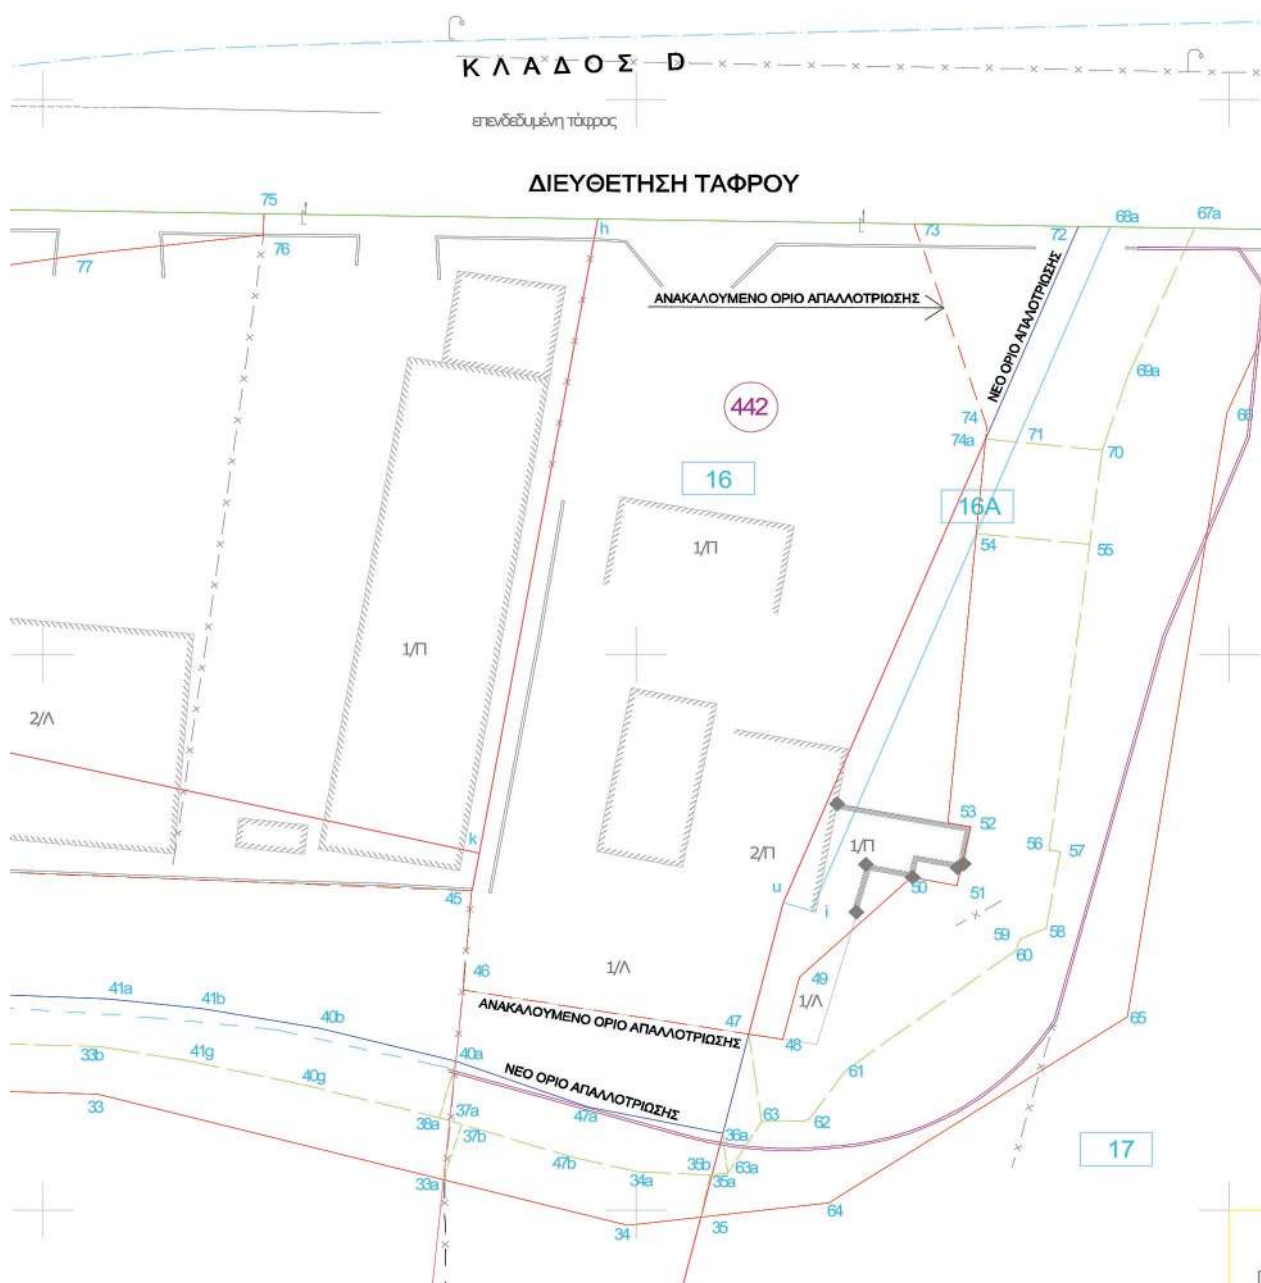

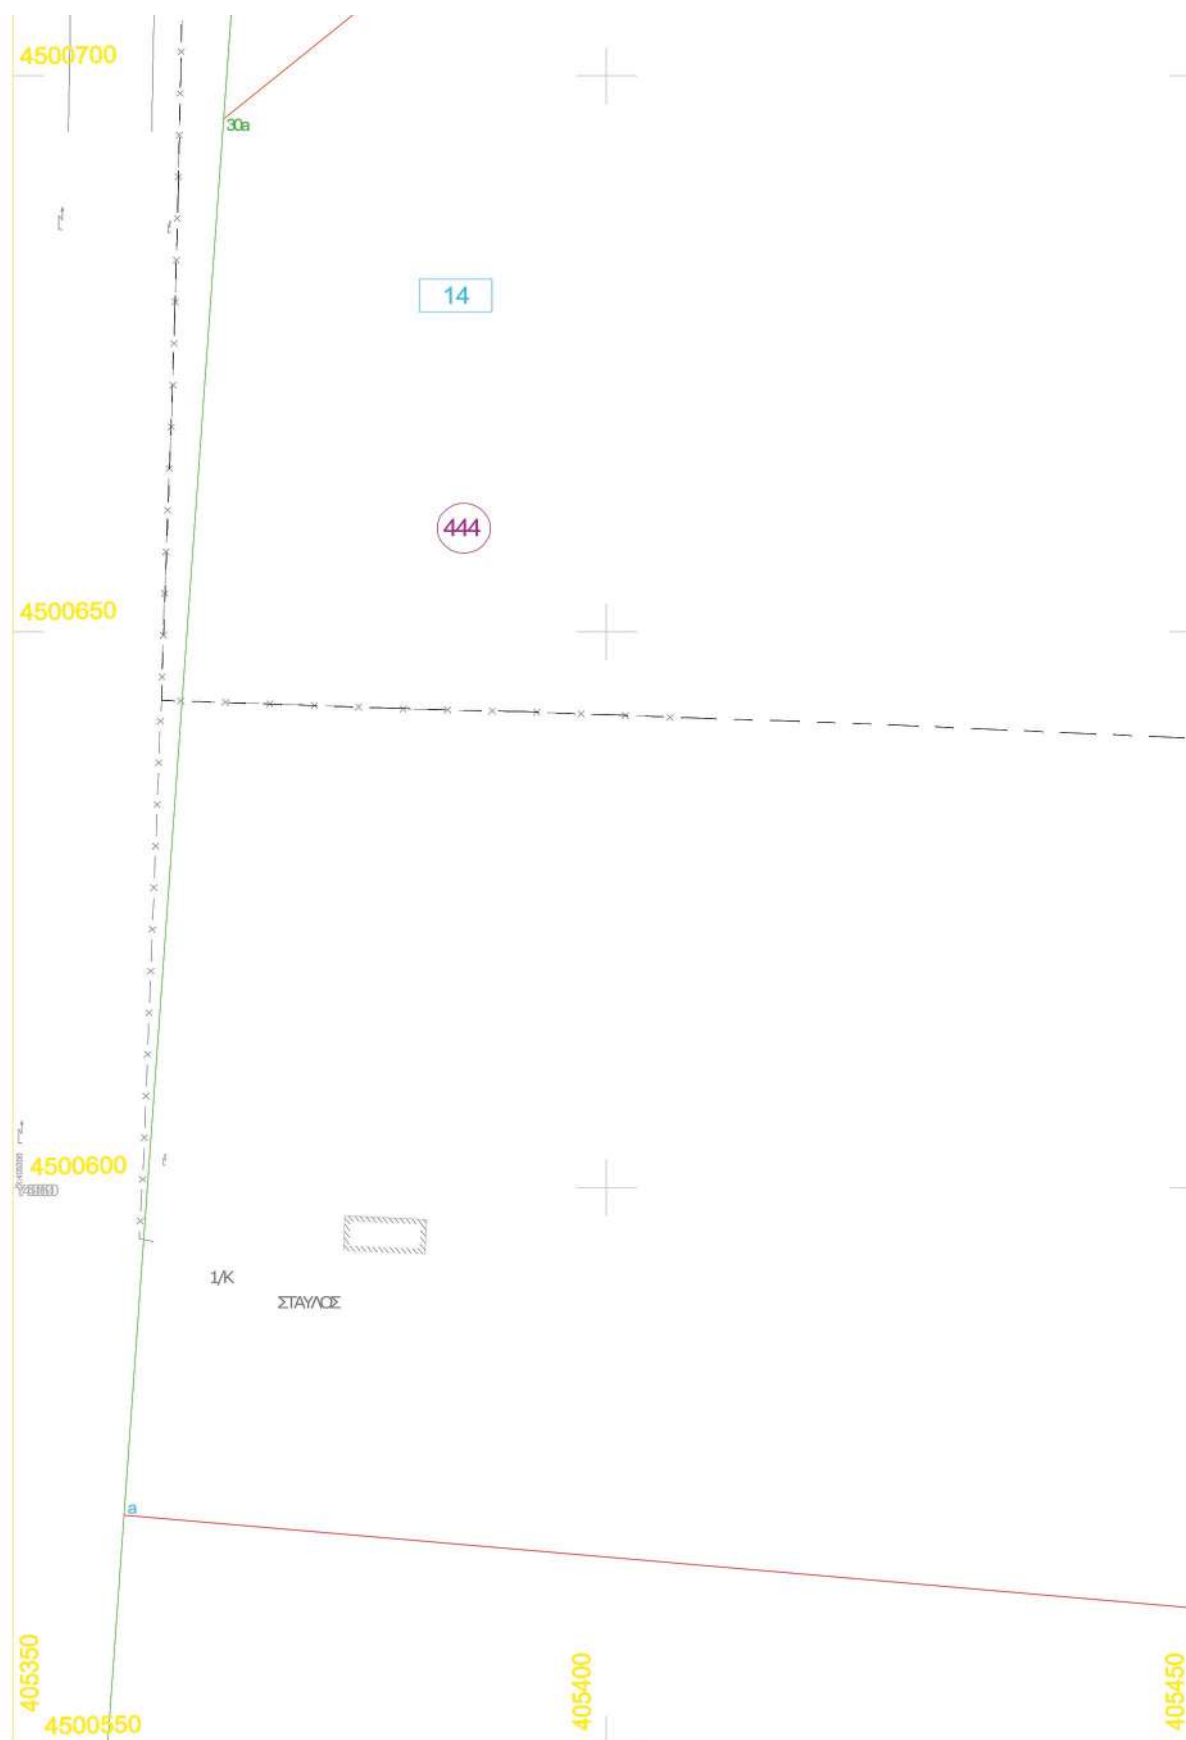

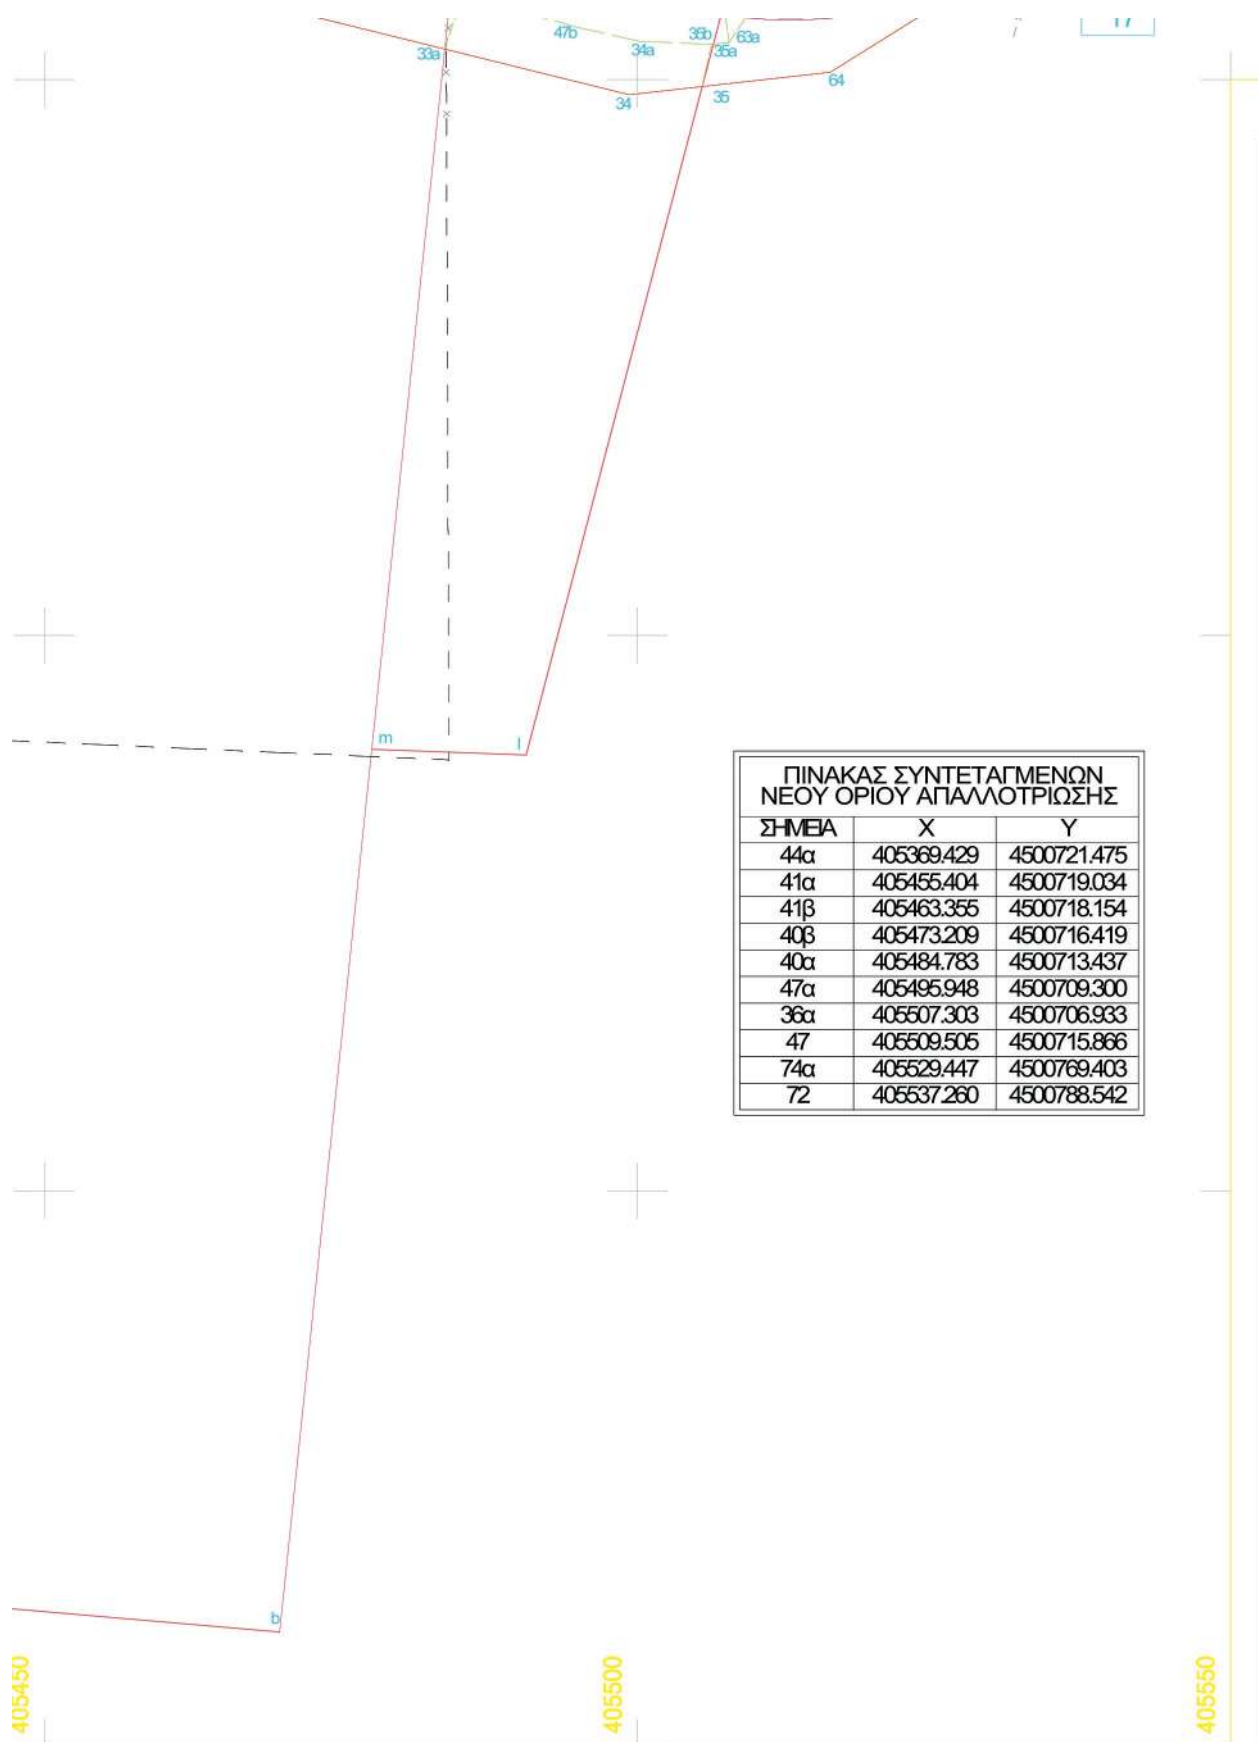

ΕΛΛΗΝΙΚΗ ΔΗΜΟΚΡΑΤΙΑ
ΠΕΡΙΦΕΡΕΙΑ ΚΕΝΤΡΙΚΗΣ ΜΑΚΕΔΟΝΙΑΣ
ΓΕΝΙΚΗ ΔΙΕΥΘΥΝΣΗ ΠΡΟΓΡΑΜΜΑΤΙΣΜΟΥ & ΥΠΟΔΟΜΩΝ
ΔΙΕΥΘΥΝΣΗ ΤΕΧΝΙΚΩΝ ΕΡΓΩΝ Π.Κ.Μ
ΤΜΗΜΑ ΣΧΕΔΙΑΣΜΟΥ - ΠΡΟΓΡΑΜΜΑΤΙΣΜΟΥ

ΑΠΟΠΕΡΑΤΩΣΗ ΜΕΛΕΤΗΣ ΑΝΙΣΟΠΕΔΟΥ ΚΟΜΒΟΥ Κ16
ΣΤΗ ΣΥΜΒΟΛΗ Π.Α.Θ.Ε. ΚΑΙ ΕΣΩΤΕΡΙΚΗΣ ΠΕΡΙΦΕΡΕΙΑΚΗΣ ΟΔΟΥ ΘΕΣ/ΝΙΚΗΣ

1ο ΑΝΑΚΛΗΤΙΚΟ ΚΤΗΜΑΤΟΛΟΓΙΟ
ΙΔΙΟΚΤΗΣΙΕΣ Κ.Π. 14 Κ.Π. 16

ΘΕΜΑ:		ΚΛΙΜΑΚΑ	ΑΡ. ΣΧΕΔΙΟΥ
		1:500	ΑΝ. 1
ΚΤΗΜΑΤΟΛΟΓΙΚΟ ΔΙΑΓΡΑΜΜΑ		ΕΚΔΟΣΗ	
		Α	
		Β	
		Γ	
ΑΝΑΔΟΧΟΙ ΜΕΛΕΤΗΤΕΣ		ΕΚΤΟΝΗΣΗ ΜΕΛΕΤΗΣ	
ΣΥΜΠΡΑΞΗ ΜΕΛΕΤΗΤΙΚΩΝ ΓΡΑΦΕΙΩΝ 1. ΜΕΤΕ ΣΥΣΜΑ Ε., Γραφείο Μελετών Θ. Σοφούλη 54-56 - 54655 Θεσσαλονίκη, Τηλ. 2310 402300, Fax 2310 402322 2. CONCEPT ΣΥΜΒΟΥΛΟΙ ΜΗΧΑΝΙΚΟΙ Ε.Π.Ε., Γραφείο Μελετών Ρ. Φεραίου 10 - 55535 Πυλαία Θεσσαλονίκη, Τηλ. 2310 316017, Fax 2310 307983 3. ΘΕΩΔΩΡΟΣ ΝΑΤΣΙΝΑΣ, Πολ. Μηχ/κός-Συγκοινωνιολόγος Πλαστήρα 103 - 55132 Θεσσαλονίκης, Τηλ. 2310 457619, Fax 2310 449787 4. ΑΘΑΝΑΣΙΟΣ ΠΑΝΤΕΛΗΣ, Τοπογράφος Μηχανικός Θ. Σοφούλη 54-56 - 54655 Θεσσαλονίκη, Τηλ. 2310 402293, Fax 2310 402291 5. ΗΡ. ΒΑΛΟΥΛΗΣ & ΣΥΝΕΡΓΑΤΕΣ Ε.Ε., Γραφείο Μελετών Φ. Νικολάου 6 - 54642 Θεσσαλονίκη, Τηλ. 2310 864853, Fax 2310 887153 6. ΕΛΕΝΗ ΚΟΛΛΑΤΗ, Μεταλλειολόγος Μηχανικός Κεφαλληνίας 16-18 - 15231 Χαλάνδρι-Αθήνα, Τηλ. 210 6859820, Fax 210 6859820 7. ΗΛΙΑΣ ΑΙΚΑΛΑΝΗΣ, Πολιτικός Μηχανικός Σκουφά 26 - 10673 Αθήνα, Τηλ. 210 8017480, Fax 210 8017480 8. ΟΜΙΚΡΟΝ Ε.Π.Ε., Γραφείο Μελετών 25ης Μαρτίου 53 - 54248 Θεσσαλονίκη, Τηλ. 2310 864382, Fax 2310 865183		ΑΘΑΝΑΣΙΟΣ ΠΑΝΤΕΛΗΣ Αγρ. Τοπογράφος Μηχανικός Θ. Σοφούλη 54-56 - 54655 Θεσσαλονίκη Τηλ. 2310 402294, Fax 2310 402291 e-mail: ath-pantelis@the.forthnet.gr	
	ΗΜΕΡ/ΝΙΑ	ΟΝΟΜΑΤΕΠΩΝΥΜΟ	ΥΠΟΓΡΑΦΗ
ΣΥΝΤΑΞΗ	ΣΕΠΤ. 2018	Α. ΠΑΝΤΕΛΗΣ	
ΕΛΕΓΧΟΣ	ΣΕΠΤ. 2018	Α. ΠΑΝΤΕΛΗΣ	
ΕΓΚΡΙΣΗ	ΣΕΠΤ. 2018	Α. ΠΑΝΤΕΛΗΣ	
		ΚΩΔΙΚΟΣ ΜΕΛΕΤΗΣ : 600.52.01.3	
Π.Κ.Μ. Δ.Τ.Ε.	ΘΕΣ/ΝΙΚΗ	Ο ΕΛΕΓΞΑΣ ΜΗΧΑΝΙΚΟΣ	Β. Κονάκη Τοπ. Μηχ/κός με Α' β.
	ΘΕΣ/ΝΙΚΗ	Η ΑΝΑΓΩΓΗΡΩΤΡΙΑ ΠΡΟΪΣΤΑΜΕΝΗ ΤΜΗΜΑΤΟΣ ΣΧΕΔΙΑΣΜΟΥ - ΠΡΟΓΡΑΜΜΑΤΙΣΜΟΥ	Β. Κονάκη Τοπ. Μηχ/κός με Α' β.
	ΘΕΣ/ΝΙΚΗ	Ο Δ/ΝΤΗΣ Τ.Ε/ Π.Κ.Μ	Παρ. Χατζηπαρασκευάς Πολ. Μηχ/κός με Α' β.
	ΕΓΚΡΙΤΙΚΗ ΑΠΟΦΑΣΗ		

ΕΛΛΗΝΙΚΗ ΔΗΜΟΚΡΑΤΙΑ ΠΕΡΙΦΕΡΕΙΑ ΚΕΝΤΡΙΚΗΣ ΜΑΚΕΔΟΝΙΑΣ ΓΕΝΙΚΗ ΔΙΕΥΘΥΝΣΗ ΠΡΟΓΡΑΜΜΑΤΙΣΜΟΥ & ΥΠΟΔΟΜΩΝ ΔΙΕΥΘΥΝΣΗ ΤΕΧΝΙΚΩΝ ΕΡΓΩΝ Π.Κ.Μ ΤΜΗΜΑ ΣΧΕΔΙΑΣΜΟΥ - ΠΡΟΓΡΑΜΜΑΤΙΣΜΟΥ			
ΑΠΟΠΕΡΑΤΩΣΗ ΜΕΛΕΤΗΣ ΑΝΙΣΟΠΕΔΟΥ ΚΟΜΒΟΥ Κ16 ΣΤΗ ΣΥΜΒΟΛΗ Π.Α.Θ.Ε. ΚΑΙ ΕΣΩΤΕΡΙΚΗΣ ΠΕΡΙΦΕΡΕΙΑΚΗΣ ΟΔΟΥ ΘΕΣ/ΝΙΚΗΣ			
1ο ΑΝΑΚΛΗΤΙΚΟ ΚΤΗΜΑΤΟΛΟΓΙΟ ΙΔΙΟΚΤΗΣΙΕΣ Κ.Π. 14 Κ.Π. 16			
ΘΕΜΑ:		ΑΡ. ΣΧΕΔΙΟΥ	
ΚΤΗΜΑΤΟΛΟΓΙΚΟΣ ΠΙΝΑΚΑΣ		ΑΝ. 2	
		ΕΚΔΟΣΗ	
		A	
		B	
		Γ	
ΑΝΑΔΟΧΟΙ ΜΕΛΕΤΗΤΕΣ		ΕΚΠΟΝΗΣΗ ΜΕΛΕΤΗΣ	
ΣΥΜΠΡΑΞΗ ΜΕΛΕΤΗΤΙΚΩΝ ΓΡΑΦΕΙΩΝ 1. ΜΕΤΕ ΣΥΣΜ Α.Ε., Γραφείο Μελετών Θ. Σοφούλη 54-56 - 54655 Θεσσαλονίκη, Τηλ. 2310 402300, Fax 2310 402322 2. CONCEPT ΣΥΜΒΟΥΛΟΙ ΜΗΧΑΝΙΚΟΙ Ε.Π.Ε., Γραφείο Μελετών Ρ. Φεραίου 10 - 55535 Πυλαία Θεσσαλονίκη, Τηλ. 2310 316017, Fax 2310 307983 3. ΘΕΟΔΩΡΟΣ ΝΑΤΣΙΝΑΣ, Πολ. Μηχ/κός-Συγκοινωνιολόγος Πλαστήρα 103 - 55132 Θεσσαλονίκη, Τηλ. 2310 457619, Fax 2310 449787 4. ΑΘΑΝΑΣΙΟΣ ΠΑΝΤΕΛΗΣ, Τοπογράφος Μηχανικός Θ. Σοφούλη 54-56 - 54655 Θεσσαλονίκη, Τηλ. 2310 402293, Fax 2310 402291 5. ΗΡ. ΒΑΛΙΟΥΛΗΣ & ΣΥΝΕΡΓΑΤΕΣ Ε.Ε., Γραφείο Μελετών Φ. Νικογίου 6 - 54642 Θεσσαλονίκη, Τηλ. 2310 864853, Fax 2310 887153 6. ΕΛΕΝΗ ΚΟΛΑΪΤΗ, Μεταλλειολόγος Μηχανικός Κεφαλληνίας 16-18 - 15231 Χαλάνδρι-Αθήνα, Τηλ. 210 6859820, Fax 210 6859820 7. ΗΛΙΑΣ ΑΛΚΑΛΑΗΣ, Πολιτικός Μηχανικός Σκουφά 26 - 10673 Αθήνα, Τηλ. 210 8017480, Fax 210 8017480 8. ΟΜΙΚΡΟΝ Ε.Π.Ε., Γραφείο Μελετών 25ης Μαρτίου 53 - 54248 Θεσσαλονίκη, Τηλ. 2310 864382, Fax 2310 865183		ΑΘΑΝΑΣΙΟΣ ΠΑΝΤΕΛΗΣ Αγρ. Τοπογράφος Μηχανικός Θ. Σοφούλη 54-56 - 54655 Θεσσαλονίκη Τηλ. 2310 402294, Fax 2310 402291 e-mail: ath-pantelis@the.forthnet.gr	
	ΗΜΕΡ/ΝΙΑ	ΟΝΟΜΑΤΕΠΩΝΥΜΟ	ΥΠΟΓΡΑΦΗ
ΣΥΝΤΑΞΗ	ΣΕΠΤ. 2018	Α. ΠΑΝΤΕΛΗΣ	
ΕΛΕΓΧΟΣ	ΣΕΠΤ. 2018	Α. ΠΑΝΤΕΛΗΣ	
ΕΓΚΡΙΣΗ	ΣΕΠΤ. 2018	Α. ΠΑΝΤΕΛΗΣ	
		ΚΩΔΙΚΟΣ ΜΕΛΕΤΗΣ : 600.52.01.3	
Π.Κ.Μ. Δ.Τ.Ε.	ΘΕΣ/ΝΙΚΗ	Ο ΕΛΕΓΞΑΣ ΜΗΧΑΝΙΚΟΣ	Β. Κανάκη Τοπ. Μηχ/κός με Α' β.
	ΘΕΣ/ΝΙΚΗ	Η ΑΝΑΠΛΗΡΩΤΡΙΑ ΠΡΟΪΣΤΑΜΕΝΗ ΤΜΗΜΑΤΟΣ ΣΧΕΔΙΑΣΜΟΥ - ΠΡΟΓΡΑΜΜΑΤΙΣΜΟΥ	Β. Κανάκη Τοπ. Μηχ/κός με Α' β.
	ΘΕΣ/ΝΙΚΗ	Ο Δ/ΝΤΗΣ Τ.Ε/ Π.Κ.Μ	Παρ. Χατζηπαρασκευάς Πολ. Μηχ/κός με Α' β.
	ΕΓΚΡΙΤΙΚΗ ΑΠΟΦΑΣΗ		



ΕΘΝΙΚΟ ΤΥΠΟΓΡΑΦΕΙΟ

Το Εθνικό Τυπογραφείο αποτελεί δημόσια υπηρεσία υπαγόμενη στο Υπουργείο Διοικητικής Ανασυγκρότησης και έχει την ευθύνη τόσο για τη σύνταξη, διαχείριση, εκτύπωση και κυκλοφορία των Φύλλων της Εφημερίδας της Κυβερνήσεως (ΦΕΚ), όσο και για την κάλυψη των εκτυπωτικών - εκδοτικών αναγκών του δημοσίου και του ευρύτερου δημόσιου τομέα (ν. 3469/2006/Α' 131 και π.δ. 29/2018/Α' 58).

1. ΦΥΛΛΟ ΤΗΣ ΕΦΗΜΕΡΙΔΑΣ ΤΗΣ ΚΥΒΕΡΝΗΣΕΩΣ (ΦΕΚ)

- Τα **ΦΕΚ σε ηλεκτρονική μορφή** διατίθενται δωρεάν στο **www.et.gr**, την επίσημη ιστοσελίδα του Εθνικού Τυπογραφείου. Όσα ΦΕΚ δεν έχουν ψηφιοποιηθεί και καταχωριστεί στην ανωτέρω ιστοσελίδα, ψηφιοποιούνται και αποστέλλονται επίσης δωρεάν με την υποβολή αίτησης, για την οποία αρκεί η συμπλήρωση των αναγκαίων στοιχείων σε ειδική φόρμα στον ιστότοπο **www.et.gr**.

- Τα **ΦΕΚ σε έντυπη μορφή** διατίθενται σε μεμονωμένα φύλλα είτε απευθείας από το Τμήμα Πωλήσεων και Συνδρομητών, είτε ταχυδρομικά με την αποστολή αιτήματος παραγγελίας μέσω των ΚΕΠ, είτε με ετήσια συνδρομή μέσω του Τμήματος Πωλήσεων και Συνδρομητών. Το κόστος ενός ασπρόμαυρου ΦΕΚ από 1 έως 16 σελίδες είναι 1,00 €, αλλά για κάθε επιπλέον οκτασέλιδο (ή μέρος αυτού) προσauξάνεται κατά 0,20 €. Το κόστος ενός έγχρωμου ΦΕΚ από 1 έως 16 σελίδες είναι 1,50 €, αλλά για κάθε επιπλέον οκτασέλιδο (ή μέρος αυτού) προσauξάνεται κατά 0,30 €. Το τεύχος Α.Σ.Ε.Π. διατίθεται δωρεάν.

• Τρόποι αποστολής κειμένων προς δημοσίευση:

Α. Τα κείμενα προς δημοσίευση στο ΦΕΚ, από τις υπηρεσίες και τους φορείς του δημοσίου, αποστέλλονται ηλεκτρονικά στη διεύθυνση **webmaster.et@et.gr** με χρήση προηγμένης ψηφιακής υπογραφής και χρονοσήμανσης.

Β. Κατ' εξαίρεση, όσοι πολίτες δεν διαθέτουν προηγμένη ψηφιακή υπογραφή μπορούν είτε να αποστέλλουν ταχυδρομικά, είτε να καταθέτουν με εκπρόσωπό τους κείμενα προς δημοσίευση εκτυπωμένα σε χαρτί στο Τμήμα Παραλαβής και Καταχώρισης Δημοσιευμάτων.

- Πληροφορίες, σχετικά με την αποστολή/κατάθεση εγγράφων προς δημοσίευση, την ημερήσια κυκλοφορία των Φ.Ε.Κ., με την πώληση των τευχών και με τους ισχύοντες τιμοκαταλόγους για όλες τις υπηρεσίες μας, περιλαμβάνονται στον ιστότοπο (**www.et.gr**). Επίσης μέσω του ιστότοπου δίδονται πληροφορίες σχετικά με την πορεία δημοσίευσης των εγγράφων, με βάση τον Κωδικό Αριθμό Δημοσιεύματος (ΚΑΔ). Πρόκειται για τον αριθμό που εκδίδει το Εθνικό Τυπογραφείο για όλα τα κείμενα που πληρούν τις προϋποθέσεις δημοσίευσης.

2. ΕΚΤΥΠΩΤΙΚΕΣ - ΕΚΔΟΤΙΚΕΣ ΑΝΑΓΚΕΣ ΤΟΥ ΔΗΜΟΣΙΟΥ

Το Εθνικό Τυπογραφείο ανταποκρινόμενο σε αιτήματα υπηρεσιών και φορέων του δημοσίου αναλαμβάνει να σχεδιάσει και να εκτυπώσει έντυπα, φυλλάδια, βιβλία, αφίσες, μπλοκ, μηχανογραφικά έντυπα, φακέλους για κάθε χρήση, κ.ά.

Επίσης σχεδιάζει ψηφιακές εκδόσεις, λογότυπα και παράγει οπτικοακουστικό υλικό.

Ταχυδρομική Διεύθυνση: Καποδιστρίου 34, τ.κ. 10432, Αθήνα

ΤΗΛΕΦΩΝΙΚΟ ΚΕΝΤΡΟ: 210 5279000 - fax: 210 5279054

ΕΞΥΠΗΡΕΤΗΣΗ ΚΟΙΝΟΥ

Πωλήσεις - Συνδρομές: (Ισόγειο, τηλ. 210 5279178 - 180)

Πληροφορίες: (Ισόγειο, Γρ. 3 και τηλεφ. κέντρο 210 5279000)

Παραλαβή Δημ. Ύλης: (Ισόγειο, τηλ. 210 5279167, 210 5279139)

Ωράριο για το κοινό: Δευτέρα ως Παρασκευή: 8:00 - 13:30

Ιστότοπος: **www.et.gr**

Πληροφορίες σχετικά με την λειτουργία του ιστότοπου: **helpdesk.et@et.gr**

Αποστολή ψηφιακά υπογεγραμμένων εγγράφων προς δημοσίευση στο ΦΕΚ: **webmaster.et@et.gr**

Πληροφορίες για γενικό πρωτόκολλο και αλληλογραφία: **grammateia@et.gr**

Πείτε μας τη γνώμη σας,

για να βελτιώσουμε τις υπηρεσίες μας, συμπληρώνοντας την ειδική φόρμα στον ιστότόπό μας.

