



ΕΦΗΜΕΡΙΔΑ ΤΗΣ ΚΥΒΕΡΝΗΣΕΩΣ ΤΗΣ ΕΛΛΗΝΙΚΗΣ ΔΗΜΟΚΡΑΤΙΑΣ

8 Αυγούστου 2019

ΤΕΥΧΟΣ ΤΕΤΑΡΤΟ

Αρ. Φύλλου 451

ΠΕΡΙΕΧΟΜΕΝΑ

ΑΠΟΦΑΣΕΙΣ

- 1 Έγκριση τροποποίησης του εγκεκριμένου ρυμοτομικού σχεδίου πόλεως Αγρινίου, στο Ο.Τ. Γ1030 (περιοχή επεκτάσεων 1991).
- 2 Κήρυξη αναγκαστικής απαλλοτρίωσης εκτάσεων ακινήτων που απαιτούνται για την κατασκευή του έργου: «Βελτίωση αποκατάσταση οδού παράκαμψης Φιλιππιάδας με αφετηρία τον κόμβο της Καμπής».

ΑΠΟΦΑΣΕΙΣ

Αριθμ. ΠΔΕ/ΔΠΧΣ/215724/3757 (1)

Έγκριση τροποποίησης του εγκεκριμένου ρυμοτομικού σχεδίου πόλεως Αγρινίου, στο Ο.Τ. Γ1030 (περιοχή επεκτάσεων 1991).

Ο ΑΝΤΙΠΕΡΙΦΕΡΕΙΑΡΧΗΣ
ΕΝΕΡΓΕΙΑΣ ΚΑΙ ΠΕΡΙΒΑΛΛΟΝΤΟΣ
ΔΥΤΙΚΗΣ ΕΛΛΑΔΑΣ

Έχοντας υπόψη:

1. Τις δ/ξεις των άρθρων 186 και 280 του ν. 3852/2010 (ΦΕΚ 87/Α'/7.6.2010) «Νέα Αρχιτεκτονική της Αυτοδιοίκησης και της Αποκεντρωμένης Διοίκησης - Πρόγραμμα Καλλικράτης».

2. Το υπ' αριθμ. 132/2010 π.δ. (ΦΕΚ 225/Α'/27.12.2010) και ειδικότερα την παρ. 3.α, του άρθρου 5 "Διάρθρωση - Αρμοδιότητες Διεύθυνσης Περιβάλλοντος και Χωρικού Σχεδιασμού", όπως τροποποιήθηκε και ισχύει με την υπ' αριθμ. 248595/27.12.2016 (ΦΕΚ 4309/Β'/30.12.2016) απόφαση του Γεν. Γραμματέα Α.Δ.Π.Δ.Ε. και Ι., περί "Τροποποίησης του Οργανισμού Εσωτερικής Υπηρεσίας της Περιφέρειας Δυτικής Ελλάδας".

3. Την υπ' αριθμ. 55961/643/1.3.2017 απόφαση Περιφερειάρχη Δυτικής Ελλάδας (ΦΕΚ 111/ΥΟΔΔ/9.3.2017), περί «Ορισμός Αντιπεριφερειάρχων της Περιφέρειας Δυτικής Ελλάδας».

4. Την υπ' αριθμ. οικ.69923/876/14.3.2017 απόφαση του Περιφερειάρχη Δυτικής Ελλάδας (ΦΕΚ 1018/Β'/24.3.2017), περί «Μεταβίβασης αρμοδιοτήτων στους

Αντιπεριφερειάρχες που ορίστηκαν από τον Περιφερειάρχη της Περιφέρειας Δυτικής Ελλάδας και σε περιφερειακούς συμβούλους Δυτικής Ελλάδας».

5. Το ν. 4030/2011 (ΦΕΚ 249/Α'/25.11.2011), άρθρα 30-32 (Συγκρότηση και Σύσταση των ΣΥ.ΠΟ.Θ.Α.).

6. Την υπ' αριθμ. 10/12 Εγκύκλιο του Υ.Π.Ε.Κ.Α., σχετική με τις αρμοδιότητες φορέων μετά το πρόγραμμα "Καλλικράτης".

7. Τις δ/ξεις του νομ/κού δ/τος της 17.7.1923, όπως μεταγενέστερα τροποποιήθηκαν - συμπληρώθηκαν και ειδικότερα τα άρθρα 1, 2, 3 και 70 αυτού.

8. Το ν. 4067/2012 ("Νέος Οικοδομικός Κανονισμός" Ν.Ο.Κ. - ΦΕΚ 79/Α'/9.4.2012 - Διορθ. σφαλμ. στο ΦΕΚ 99/Α'/27.4.2012) και ειδικότερα τα άρθρα 31 και 32 αντίστοιχα περί "Ρύθμισης πολεοδομικών θεμάτων" και "Διαδικασίας τροποποίησης εγκεκριμένων ρυμοτομικών σχεδίων μετά από άρση ρυμοτομικής απαλλοτρίωσης ή δέσμευσης", όπως τροποποιήθηκε και ισχύει σήμερα, καθώς και το άρθρο 41 αυτού.

9. Το ν. 4269/2014 (ΦΕΚ 142/Α'/2014), περί "Χωροταξικής και πολεοδομικής μεταρρύθμισης - Βιώσιμης ανάπτυξης".

10. Το ν. 4280/2014 (ΦΕΚ 159/Α'/8.8.2014), άρθρο 62.

11. Τις υπ' αριθμ. 1/61, 8/75, 43/80, 55/88 και 47/04 Εγκυκλίου του Υ.Δ.Ε., σχετικές με θέματα τροποποίησης ρυμοτομικών σχεδίων.

12. Το από 15.2.1991 π.δ. (ΦΕΚ 125/Δ'/21.3.1991) περί έγκρισης πολεοδομικής μελέτης τμημάτων πολεοδομικών ενοτήτων Δ. Αγρινίου.

13. Την με αριθμ. 2041/9.7.1998 απόφαση Νομάρχη Αιτωλ/νίας (ΦΕΚ 535/Δ'/24.7.1998) περί Τροποποίησης Σχεδίου πόλης Αγρινίου Ν. Αιτ/νίας.

14. Τη με αριθμ. 442/120780/27.12.2012 απόφαση Γ.Γ. Αποκεντρωμένης Διοίκησης Πελοποννήσου, Δυτικής Ελλάδας και Ιονίου (ΦΕΚ 14/24.1.2013) περί Έγκρισης Γενικού Πολεοδομικού Σχεδίου της Δημοτικής Ενότητας Αγρινίου, Δήμου Αγρινίου, Νομού Αιτωλοακαρνανίας.

15. Το με αριθμ. πρωτ. οικ.44228/11.9.2012 έγγραφο ΥΠΕΚΑ και ειδικότερα την παράγραφο 3 αυτού.

16. Την με αριθμ. 2364/65220/5.8.2013 (ΦΕΚ 473/Δ'/5.9.2013) απόφαση Γενικού Γραμματέα Αποκεντρωμένης Διοίκησης Πελοποννήσου, Δυτ. Ελλάδας και Ιονίου περί έγκρισης οριοθέτησης τμημάτων ρεμάτων εντός

σχεδίου πόλης Αγρινίου του Γεν. Γραμματέα Αποκεντρωμένης Διοίκησης.

17. Το από Μάρτιο του 2012 τοπογραφικό διάγραμμα πρότασης τροποποίησης που συντάχθηκε και θεωρήθηκε από τη Δ/νση Πολεοδομίας και Πολεοδομικού Σχεδιασμού (Υπηρεσία Δόμησης) του Δήμου Αγρινίου.

18. Την αριθμ. 243/23.7.2012 απόφαση του Δημοτικού Συμβουλίου του Δήμου Αγρινίου, με την οποία αφού έλαβε υπόψη την 47/9.7.2012 γνωμοδότηση - εισήγηση της Επιτροπής Ποιότητας Ζωής αποφάσισε υπέρ της τροποποίησης του ρυμοτομικού Σχεδίου Πόλεως Αγρινίου στο Ο.Τ.Γ1030, όπως αυτή αποτυπώνεται στο από Μάρτιο του 2012 τοπογραφικό διάγραμμα που συντάχθηκε και θεωρήθηκε από τη Δ/νση Πολεοδομίας (Υπηρεσία Δόμησης) του Δήμου Αγρινίου και συγκεκριμένα:

1) Τη δημιουργία κοινοχρήστου χώρου νοτιοδυτικά του Ο.Τ.Γ1030 στη θέση της ιδιοκτησίας (02) της Ειρήνης και του Νικολάου Γρίβα.

2) Τη δημιουργία πεζόδρομου μεταξύ του κοινοχρήστου χώρου και του νέου Ο.Τ.Γ1030.

Η ιδιοκτησία (02) που ρυμοτομείται με την προτεινόμενη τροποποίηση θα αντικατασταθεί με αδιάθετο οικοπέδο της τράπεζας γης του Δήμου Αγρινίου, που προέκυψε από την 4/98 Πράξη Εφαρμογής.

Οι θιγόμενοι ιδιοκτήτες συμφωνούν με την προτεινόμενη τροποποίηση.

Η προτεινόμενη τροποποίηση είναι αναγκαία για κυκλοφοριακούς λόγους, διότι με την κατασκευή του τούνελ η επικοινωνία των όμορων οικοπέδων με την περιμετρική οδό είναι ανέφικτη.

19. Τη με αριθμ. πρωτ. 75930/5.9.2012 ανακοίνωση του Δημάρχου Αγρινίου, σχετικά με την εν θέματι τροποποίηση και τα δύο (2) φύλλα Τύπου στα οποία δημοσιεύθηκε.

20. Τα πέντε (5) σχετικά Αποδεικτικά Επίδοσης της υπ' αριθμ. 243/2012 απόφασης του Δημοτικού Συμβουλίου Αγρινίου, στους ενδιαφερόμενους ιδιοκτήτες.

21. Τη με αριθμ. πρωτ. 6158/16.10.2012 υποβληθείσα ένσταση του Νικολάου Κουτσογούλα κατά της 243/2012 απόφασης του Δημοτικού Συμβουλίου με την οποία ισχυρίζεται ότι με την τροποποίηση του σχεδίου πόλης και την κατασκευή του έργου η πρόσβαση στην ιδιοκτησία του δεν θα είναι εφικτή

22. Την αριθμ. 341/10.12.2012 απόφαση του Δημοτικού Συμβουλίου του Δήμου Αγρινίου, με την οποία, αφού έλαβε υπόψη την αριθμ. 80/4.12.2012 γνωμοδότηση της Επιτροπής Ποιότητας Ζωής αποφάσισε ομόφωνα την απόρριψη της ένστασης του Νικολάου Κουτσογούλα δεδομένου ότι: «ο ισχυρισμός του ενισταμένου ... δεν ευσταθεί, διότι η ιδιοκτησία του, σύμφωνα με το εγκεκριμένο σχέδιο πόλης, συνορεύει δυτικά με ιδιοκτησία από την οποία δεν έχει την δυνατότητα πρόσβασης ενώ με την προτεινόμενη πολεοδομική ρύθμιση στο σημείο αυτό θα συνορεύει με πεζόδρομο και πέραν αυτού με κοινόχρηστο χώρο από τον οποίο μπορεί να έχει πρόσβαση. Η διάνοιξη και η κατασκευή της οδού που βρίσκεται νότια της ιδιοκτησίας του, αφορά αίτημα που πρέπει να κατατεθεί στη Δ/νση Τεχνικών Υπηρεσιών του Δήμου Αγρινίου».

23. Τη με αριθμ. πρωτ. 39920/15.5.2013 βεβαίωση του Δημάρχου Αγρινίου περί μη ρυμοτόμησης κτίσματος με νόμιμη άδεια.

24. Το με αριθμ. πρωτ. 6158/24.5.2013 έγγραφο της Δ/νσης Πολεοδομίας και Πολεοδομικού Σχεδιασμού (Υ.ΔΟΜ.) του Δήμου Αγρινίου, με το οποίο υποβλήθηκε για έγκριση ο φάκελος της προτεινόμενης τροποποίησης στο Ο.Τ.Γ1030.

25. Τη με αριθμ. πρωτ. 149309/4864/13/22.7.2014 εισήγηση προς το ΣΥΠΟΘΑ Π.Ε. Αιτωλ/νίας για την έγκριση της αιτούμενης τροποποίησης.

26. Το αριθμ. πρωτ. 117/94728/13.2.2015 έγγραφο του ΣΥΠΟΘΑ Π.Ε. Αιτωλ/νίας με το συνημμένο σε αυτό απόσπασμα Πρακτικού της από 29.1.2015 συνεδρίασης (No 2/2015) με το οποίο αποφάσισε ομόφωνα την επιστροφή του φακέλου για συμπληρώσεις σύμφωνα με τις προβλεπόμενες προδιαγραφές.

27. Το με αριθμ. πρωτ. 909/16.6.2015 έγγραφο της Δ/νσης Υπηρεσίας Δόμησης και Πολεοδομικού Σχεδιασμού του Δήμου Αγρινίου με τα συνημμένα συμπληρωματικά στοιχεία.

28. Το με αριθμ. πρωτ. 175678/3371/12.10.2015 έγγραφο με το οποίο επαναδιαβιβάστηκε στο ΣΥΠΟΘΑ Π.Ε. Αιτωλ/νίας ο συμπληρωμένος φάκελος της τροποποίησης.

29. Το αριθμ. πρωτ. 116/133517/24.2.2017 έγγραφο του ΣΥΠΟΘΑ Π.Ε. Αιτωλ/νίας με το συνημμένο σε αυτό απόσπασμα Πρακτικού της από 25.10.2016 συνεδρίασης (No 3/2016) με το οποίο αποφάσισε ομόφωνα την αναβολή εξέτασης του θέματος και την επιστροφή του φακέλου για επιπλέον συμπληρώσεις.

30. Το αριθμ. 60620/1071/29.5.2017 έγγραφο προς το Δήμο Αγρινίου.

31. Τα με αριθμ. πρωτ. 2186/6.6.2017 και 959/29.5.2017 έγγραφα της Δ/νσης Υπηρεσίας Δόμησης και Πολεοδομικού Σχεδιασμού του Δήμου Αγρινίου με τα συνημμένα τους.

32. Τη με αριθμ. πρωτ. 169141/2771/31.10.2018 συμπληρωματική εισήγηση προς το ΣΥΠΟΘΑ Π.Ε. Αιτωλ/νίας για την έγκριση της αιτούμενης τροποποίησης.

33. Το με αριθμ. πρωτ. 244152/18/19.4.2019 έγγραφο του ΣΥΠΟΘΑ Π.Ε. Αιτ/νίας, με το οποίο διαβιβάστηκε Απόσπασμα Πρακτικού της από 20.12.2018 συνεδρίασής του (No 8/2018), με το οποίο «γνωμοδοτεί ομόφωνα θετικά για την τροποποίηση του Σχεδίου Πόλεως Αγρινίου στο Ο.Τ.Γ1030 (περιοχή επεκτάσεων 1991), σύμφωνα με την με αριθμ. πρωτ. 169141/2771/31.10.2018 εισήγηση της Διεύθυνσης Περιβάλλοντος και Χωρικού Σχεδιασμού της Περιφέρειας Δυτικής Ελλάδος».

34. Το γεγονός ότι με την προτεινόμενη τροποποίηση του ρυμοτομικού σχεδίου, δεν προκαλείται δαπάνη σε βάρος του κρατικού προϋπολογισμού, αποφασίζουμε:

Την έγκριση της τροποποίησης του εγκεκριμένου ρυμοτομικού σχεδίου πόλεως Αγρινίου, στο Ο.Τ.Γ1030 (περιοχή επεκτάσεων 1991), με τη δημιουργία νέου κοινόχρηστου χώρου (πλατείας) με αρ. Ο.Τ./ΚΧ.1030Α, νοτιοδυτικά του Ο.Τ.Γ1030, καθώς και πεζοδρόμου πλάτους 3,00μ. μεταξύ τους για το διαχωρισμό τους, όπως απεικονίζεται στο από Μάρτιο 2012 συνημμένο τοπογραφικό διάγραμμα, το οποίο συντάχθηκε, συμπληρώθηκε και

θεωρήθηκε από τη Δ/νση Υπηρεσίας Δόμησης και Πολεοδομικού Σχεδιασμού του Δήμου Αγρινίου και εγκρίθηκε ομόφωνα από το ΣΥΠΟΘΑ Π.Ε. Αιτ/νίας στις 20.12.2018.

Η ισχύς αυτής της απόφασης αρχίζει από την ημερομηνία δημοσίευσής της στην Εφημερίδα της Κυβερνήσεως.

Κατά της απόφασης αυτής επιτρέπεται η υποβολή προσφυγής ενώπιον του Γενικού Γραμματέα της οικείας Αποκεντρωμένης Διοίκησης, μόνο για παράβαση νόμου μέσα σε προθεσμία 15 ημερών από τη δημοσίευσή

της στην Εφημερίδα της Κυβερνήσεως (άρθρο 227.1.α., ν. 3852/2010, ΦΕΚ 87/Α' /2010).


Η απόφαση αυτή με το συνοδευτικό της διάγραμμα να δημοσιευθούν στην Εφημερίδα της Κυβερνήσεως.

Πάτρα, 17 Ιουλίου 2019

Ο Αντιπεριφερειάρχης

ΝΙΚΟΛΑΟΣ ΜΠΑΛΑΜΠΑΝΗΣ



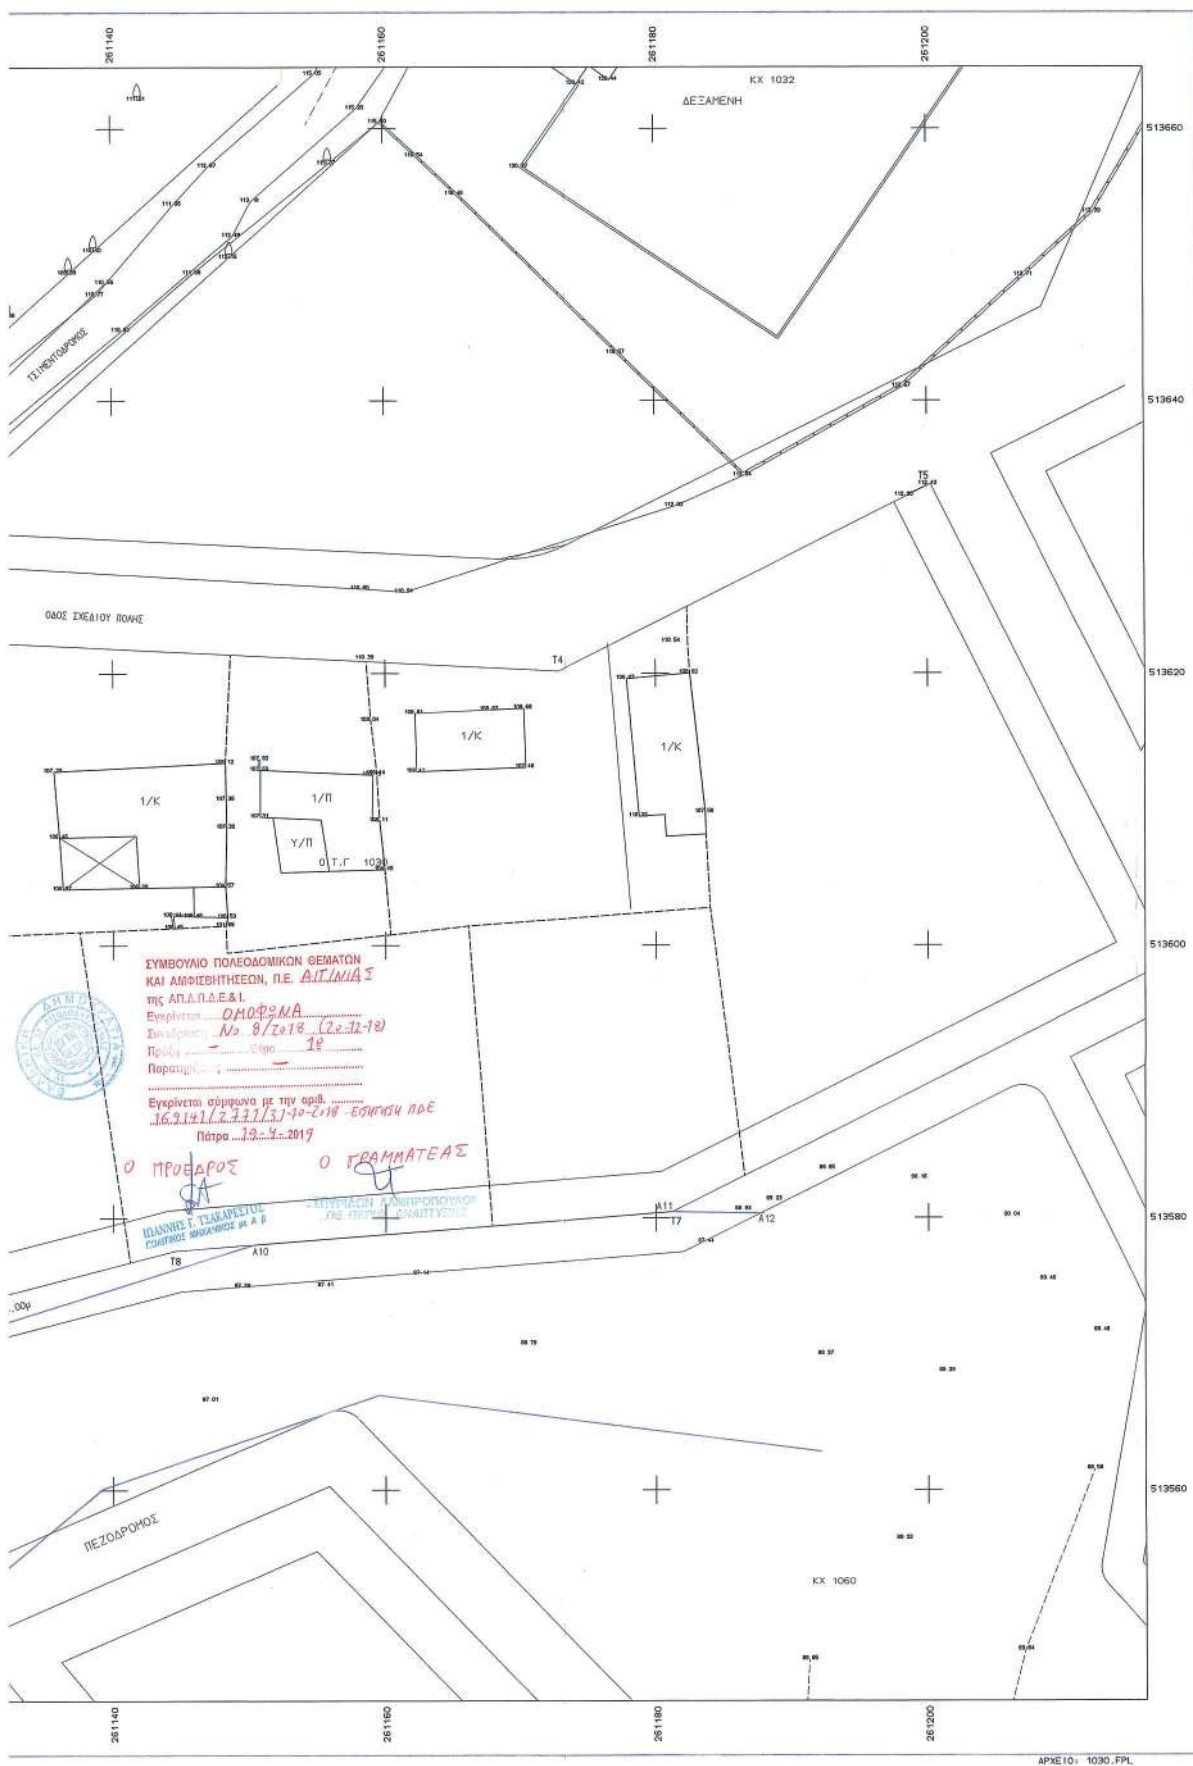

ΑΠΟΣΠΑΣΜΑ ΣΧΕΔΙΟΥ ΠΟΛΗΣ (Φ.Ε.Κ 535Δ/24-7-98)
ΚΑ. 1:1000



513660

513640

ΥΠΟΜΝΗΜΑ

- καταργούμενη οικοδομική γραμμή
- καταργούμενη ρυμοτομική γραμμή
- προτεινόμενη οικοδομική γραμμή
- προτεινόμενη ρυμοτομική γραμμή

Οριογραμμή ρέματος 2364/65220/5-8-2013 Απόφαση Γενικού Γραμματέα Αποκεντρωμένης Διοίκησης Πελοποννήσου Δυτικής Ελλάδας & Ιονίου (Φ.Ε.Κ 413Δ/5-8-2013)

ΟΡΟΙ ΔΟΜΗΣΗΣ ΤΟΜΕΑΣ Α (ΠΟΛΕΟΔΟΜΙΚΗ ΕΝΟΤΗΤΑ ΕΠΕΚΤΑΣΕΩΝ 1991)
(Φ.Ε.Κ 125Δ/21-3-1991)

	πρόσωπο	παρέκλιση	παρέκλιση
πρόσωπο	12.00	8.00	
εμβαδόν	300.00	150.00	
κάλυψη	60%		
σ.δ	0.8		
ύψος	7.5	7.5	

Για οικοπέδα μικρότερα των 300μ. ορίζ. σ.δ.0.8 για συνολική επιφάνεια ορόφων 180μ.
Χρήση Γης: Γενική κατοικία όπως προσδιορίζεται με το άρθρο 3 του από 22-2-1987 Π.Δ/τος (Δ'166) με εξαίρεση τα πρατήρια βενζίνης, τα αναψυκτήρια και τα επαγγελματικά εργαστήρια χαμηλής όχλησης.

ΣΥΝΤΕΤΑΓΜΕΝΕΣ ΚΟΡΥΦΕΣ Ο.Τ. 1030

α/α	χ	ψ	α/α	χ	ψ
T1	261072.370	513613.703	T10	261079.045	513599.970
T2	261095.613	513635.055	T11	261075.926	513604.940
T3	261108.086	513623.423	T12	261072.749	513612.395
T4	261172.852	513620.162			
T5	261200.280	513633.866			
T6	261217.903	513598.804			
T7	261181.167	513590.452			
T8	261144.524	513577.591			
T9	261108.235	513568.267			

ΤΡΟΠΟΠΟΙΕΙΤΑΙ

ΣΥΝΤΕΤΑΓΜΕΝΕΣ ΣΗΜΕΙΩΝ ΠΡΟΤΕΙΝΟΜΕΝΗΣ ΤΡΟΠΟΠΟΙΗΣΗΣ ΣΤΟ Ο.Τ. 1030
ΕΓΙΑ 87*

Α/Α	χ	ψ	χ	ψ
T9	261117.372	513570.615	275293.6200	4278371.8061
T13	261107.725	513594.628	275284.8365	4278396.1561
T14	261107.116	513594.370	275284.2185	4278395.9200
T15	261107.139	513594.132	275284.2330	4278395.6812
T16	261091.363	513586.591	275268.1930	4278388.7081

ΣΥΝΤΕΤΑΓΜΕΝΕΣ Ο.Τ.1030Α (κοινώνηστος χώρος)
ΕΓΙΑ 87*

α/α	χ	ψ	χ	ψ
T01	261093.489	513584.282	275270.2355	4278386.3238
T02	261106.206	513590.361	275283.1653	4278391.9450
T03	261114.441	513569.862	275290.6631	4278371.1584
T04	261108.235	513568.267	275284.4024	4278369.7863

ΚΤΗΜΑΤΟΛΟΓΙΚΟΣ ΠΙΝΑΚΑΣ

Α/Α	ΟΝΟΜΑ	ΕΠΩΝΥΜΟ	ΔΙΕΥΘΥΝΣΗ	ΠΟΛΗ
01	ΧΡΗΣΤΟΣ	ΚΟΥΤΣΟΓΟΥΛΑΣ	ΠΕΡΙΜΕΤΡΙΚΗ(ΤΟΥΝΕΛ)	ΑΓΡΙΝΙΟ
02	ΝΙΚΟΛΑΟΣ	ΓΡΙΒΑΣ	---	---
03	ΕΛΕΥΘΕΡΙΟΣ	ΣΥΓΓΕΝΗΣ	---	---

513600

513580

513560



ΕΛΛΗΝΙΚΗ ΔΗΜΟΚΡΑΤΙΑ - Ν. ΑΙΤ/ΝΙΑΣ

ΔΗΜΟΣ ΑΓΡΙΝΙΟΥ

ΥΠΗΡΕΣΙΑ ΔΟΜΗΣΗΣ

ΤΜΗΜΑ ΠΟΛΕΟΔΟΜΙΚΩΝ ΕΦΑΡΜΟΓΩΝ

ΕΡΓΟΔΟΤΗΣ

ΔΗΜΟΣ ΑΓΡΙΝΙΟΥ

ΕΡΓΟ

ΤΡΟΠΟΠΟΙΗΣΗ ΡΥΜΟΤΟΜΙΚΟΥ ΣΧΕΔΙΟΥ ΑΓΡΙΝΙΟΥ

ΘΕΣΗ

Ο.Τ. 1030 (ΠΕΡΙΟΧΗ ΕΠΕΚΤΑΣΕΩΝ 1991)

ΘΕΜΑ ΣΧΕΔΙΟΥ

ΤΟΠΟΓΡΑΦΙΚΟ ΔΙΑΓΡΑΜΜΑ

ΑΡΙΘΜΟΣ ΣΧΕΔΙΟΥ

ΚΑΙΜΑΚΑ 1:200

ΧΡΟΝΟΣ ΜΕΛΕΤΗΣ : ΜΑΡΤΙΟΣ 2012

ΥΠΟΓΡΑΦΗ

ΧΡΙΣΤΙΝΑ ΓΕΩΡΓΑΚΗ
ΠΤΥΧ. ΤΟΠΟΓΡΑΦΟΣ ΜΗΧΑΝΙΚΟΣ Τ.Ε.

ΣΤΑΠΛΙΑ

ΜΑΡΤΙΟΣ 2012

ΜΑΡΤΙΟΣ 2012

Αριθμ. απόφ. 9/36/17.7.2019

(2)

Κήρυξη αναγκαστικής απαλλοτρίωσης εκτάσεων ακινήτων που απαιτούνται για την κατασκευή του έργου: «Βελτίωση αποκατάσταση οδού παράκαμψης Φιλιππιάδας με αφετηρία τον κόμβο της Καμπής».

ΤΟ ΠΕΡΙΦΕΡΕΙΑΚΟ ΣΥΜΒΟΥΛΙΟ ΗΠΕΙΡΟΥ

Έχοντας υπόψη:

1. Τις διατάξεις του νόμου 3852/2010 «Νέα Αρχιτεκτονική της Αυτοδιοίκησης και της Αποκεντρωμένης Διοίκησης - Πρόγραμμα Καλλικράτης» και ειδικότερα του αρθρ. 163, όπως τροποποιήθηκε και ισχύει.

2. Τον Οργανισμό της Περιφέρειας Ηπείρου (π.δ. 140/2010 ΦΕΚ 233/27.12.2010 τ.Α') , όπως τροποποιήθηκε και ισχύει με τις αριθμ. 202855/27.12.2016 (ΦΕΚ 4400/30.12.2016 τ.Β') και 163473/24.10.2017 (ΦΕΚ 3878/3.11.2017 τ.Β'), αποφάσεις του Συντονιστή Αποκ/νης Δ/σης Ηπείρου - Δυτ. Μακεδονίας.

3. Τον αριθμ. 16853/6.4.2011 πρότυπο κανονισμό λειτουργίας του Περιφερειακού Συμβουλίου, που εξέδωσε ο Υπουργός Εσωτερικών, Αποκέντρωσης και Ηλεκτρονικής Διακυβέρνησης και δημοσιεύθηκε στην Εφημερίδα της Κυβερνήσεως (ΦΕΚ 661/20.4.2011 τ.Β').

4. Τις διατάξεις του π.δ. 7/31.1.2013 "Όργανα που αποφασίζουν ή γνωμοδοτούν και ειδικές ρυθμίσεις σε θέματα έργων, μελετών και Υπηρεσιών του ν. 3316/2055 κλπ αρμοδιότητας των Περιφερειών" όπως αυτό τροποποιήθηκε με το ΦΕΚ 81/Α' /5.4.2013, καθώς επίσης και τη διευκρινιστική εγκύκλιο αριθμ. 6/17.4.2013 του Υπουργείου Εσωτερικών.

5. Τις διατάξεις του ν. 2882/2001 (ΦΕΚ 17/16.2.2001 τ.Α') «Κώδικας Αναγκαστικών Απαλλοτριώσεων Ακινήτων» όπως τροποποιήθηκε και ισχύει σήμερα.

6. Το με αριθμ. πρωτ. 19502/315/19.2.2019 έγγραφο της Περιφέρειας Ηπείρου, με το οποίο απαλλάσσεται της διαδικασίας περιβαλλοντικής αδειοδότησης το έργο του θέματος.

7. Τη με αριθμ. οικ. 22052/1766/20.2.2019 (ΑΔΑ: 6ΩΗΝ7Λ9-ΨΣΕ) απόφαση της Δ/σης Τεχνικών Έργων Περιφέρειας Ηπείρου, με την οποία εγκρίθηκαν ο κτηματολογικός πίνακας και διάγραμμα του έργου του θέματος.

8. Την από 26.2.2019 ανακοίνωση πρότασης αναγκαστικής απαλλοτρίωσης της Δ/σης Τεχνικών Έργων Περιφέρειας Ηπείρου, σύμφωνα με τις διατάξεις της παρ. 5 του άρθρου 3 του ν. 2882/2001.

9. Το από 14.3.2019 φύλλο της εφημερίδας "ΗΧΩ της Άρτας" όπου δημοσιεύθηκε η ανωτέρω ανακοίνωση.

10. Το από 25.4.2019 φύλλο της εφημερίδας "η Πρέβεζα" όπου δημοσιεύθηκε η ανωτέρω ανακοίνωση.

11. Το από 15.3.2019 αποδεικτικό τοιχοκόλλησης, του Δήμου Άρτας του Νομού Άρτας, της ανακοίνωσης πρότασης αναγκαστικής απαλλοτρίωσης.

12. Το από 1.3.2019 αποδεικτικό τοιχοκόλλησης, του Δήμου Ζηρού του Νομού Πρέβεζας, της ανακοίνωσης πρότασης αναγκαστικής απαλλοτρίωσης.

13. Το αριθμ. 50600/8.4.2019 έγγραφο της Δ/σης Δασών Άρτας περί ύπαρξης ή μη δικαιωμάτων του Δημοσίου στην απαλλοτριωμένη έκταση.

14. Το αριθμ. 67593/14.5.2019 έγγραφο της Δ/σης Δασών Πρέβεζας περί ύπαρξης ή μη δικαιωμάτων του Δημοσίου στην απαλλοτριωμένη έκταση.

15. Το αριθμ. 21334/1.4.2019 έγγραφο της Κτηματικής Υπηρεσίας Άρτας περί ύπαρξης ή μη δικαιωμάτων του Δημοσίου στην απαλλοτριωμένη έκταση.

16. Το αριθμ. 21506/5.7.2019 έγγραφο της Κτηματικής Υπηρεσίας Πρέβεζας περί ύπαρξης ή μη δικαιωμάτων του Δημοσίου στην απαλλοτριωμένη έκταση.

17. Το αριθμ. 62342/5.7.2019 έγγραφο της Κτηματικής Υπηρεσίας Πρέβεζας για συνεδρία της Επιτροπής εκτίμησης αξίας απαλλοτριωμένων ακινήτων.

18. Τη με αριθμ. 39015/5.4.2019 (ΑΔΑ: 6ΖΥΓ465ΧΙ8-ΜΔ4) απόφαση του Υφυπουργού Οικονομίας και Ανάπτυξης σχετικά με τις πηγές χρηματοδότησης της δαπάνης, για την συντέλεση της Αναγκαστικής Απαλλοτρίωσης, για την κατασκευή του έργου "Βελτίωση αποκατάσταση οδού παράκαμψης Φιλιππιάδας με αφετηρία τον κόμβο Καμπής", που θα αντιμετωπισθεί σε βάρος των πιστώσεων της ΣΑΕΠ 030 Περιφέρειας Ηπείρου με Κ.Α. 2019ΕΠ03000001.

19. Τη με αριθμ. πρωτ. οικ.103881/10041/9.7.2019 εισήγηση της Δ/σης Τεχνικών Έργων Π.Η., όπως κατατέθηκε στη συνεδρίαση (Α.Π./Π.Σ. 105013/2318/10.7.2019).

20. Την τοποθέτηση του Περιφερειάρχη και των παρτάδεων Π.Σ.

21. Το γεγονός ότι τηρούνται όλες οι προϋποθέσεις κήρυξης της προτεινόμενης απαλλοτρίωσης, αποφασίζει:

Κηρύσσουμε αναγκαστική απαλλοτρίωση εκτάσεων ακινήτων για λόγους Δημόσιας Ωφέλειας και ειδικότερα για την κατασκευή του έργου: «Βελτίωση αποκατάσταση οδού παράκαμψης Φιλιππιάδας με αφετηρία τον κόμβο της Καμπής», συνολικού εμβαδού 18.380,88 τ.μ., εκ των οποίων το Δημόσιο είναι υπόχρεο για αποζημίωση ιδιωτικών εκτάσεων με συνολικό εμβαδόν 4.089,09 m2 για αναγκαστική απαλλοτρίωση, που βρίσκονται στο Δήμο Άρτας (Δ.Ε. Ξηροβουνίου) Π.Ε. Άρτας και στο Δήμο Ζηρού (Δ.Ε. Φιλιππιάδας) Π.Ε. Πρέβεζας, και απεικονίζονται με κλίμακα: 1:500 στο αντίστοιχο κτηματολογικό διάγραμμα και κτηματολογικό πίνακα που έχουν συνταχθεί, θεωρηθεί και εγκριθεί από τη Δ/ση Τεχνικών Έργων Περιφέρειας Ηπείρου.

Στις εκτάσεις που απαλλοτριώνονται προβάλλουν δικαιώματα κυριότητας οι: 1. Ελληνικό Δημόσιο, 2. Παπατοίμπα Βασιλική, Παπατοίμπα Χρήστος, 3. Ξέρας Βασίλειος, Ξέρας Γεώργιος Ξέρας Κωνσταντίνος, 4. Λάππας Βησσαρίων, Λάππας Κωνσταντίνος κ.λπ.

Η απαλλοτρίωση κηρύσσεται υπέρ της Περιφέρειας Ηπείρου (δικαιούχου και φορέα υλοποίησης) για λόγους δημόσιας ωφέλειας και η δαπάνη θα καλυφθεί από τις πιστώσεις της ΣΑΕΠ 030 Περιφέρειας Ηπείρου με Κ.Α. 2019ΕΠ03000001 και τίτλο έργου: «Βελτίωση αποκατάσταση οδού παράκαμψης Φιλιππιάδας με αφετηρία τον κόμβο Καμπής».

Η απόφαση αυτή να δημοσιευθεί στην Εφημερίδα της Κυβερνήσεως.

Ο Πρόεδρος

ΣΤΑΥΡΟΣ ΠΑΡΓΑΝΑΣ



ΕΘΝΙΚΟ ΤΥΠΟΓΡΑΦΕΙΟ

Το Εθνικό Τυπογραφείο αποτελεί δημόσια υπηρεσία υπαγόμενη στο Υπουργείο Διοικητικής Ανασυγκρότησης και έχει την ευθύνη τόσο για τη σύνταξη, διαχείριση, εκτύπωση και κυκλοφορία των Φύλλων της Εφημερίδας της Κυβερνήσεως (ΦΕΚ), όσο και για την κάλυψη των εκτυπωτικών - εκδοτικών αναγκών του δημοσίου και του ευρύτερου δημόσιου τομέα (ν. 3469/2006/Α' 131 και π.δ. 29/2018/Α' 58).

1. ΦΥΛΛΟ ΤΗΣ ΕΦΗΜΕΡΙΔΑΣ ΤΗΣ ΚΥΒΕΡΝΗΣΕΩΣ (ΦΕΚ)

- Τα **ΦΕΚ σε ηλεκτρονική μορφή** διατίθενται δωρεάν στο **www.et.gr**, την επίσημη ιστοσελίδα του Εθνικού Τυπογραφείου. Όσα ΦΕΚ δεν έχουν ψηφιοποιηθεί και καταχωριστεί στην ανωτέρω ιστοσελίδα, ψηφιοποιούνται και αποστέλλονται επίσης δωρεάν με την υποβολή αίτησης, για την οποία αρκεί η συμπλήρωση των αναγκαίων στοιχείων σε ειδική φόρμα στον ιστότοπο **www.et.gr**.

- Τα **ΦΕΚ σε έντυπη μορφή** διατίθενται σε μεμονωμένα φύλλα είτε απευθείας από το Τμήμα Πωλήσεων και Συνδρομητών, είτε ταχυδρομικά με την αποστολή αιτήματος παραγγελίας μέσω των ΚΕΠ, είτε με ετήσια συνδρομή μέσω του Τμήματος Πωλήσεων και Συνδρομητών. Το κόστος ενός ασπρόμαυρου ΦΕΚ από 1 έως 16 σελίδες είναι 1,00 €, αλλά για κάθε επιπλέον οκτασέλιδο (ή μέρος αυτού) προσauξάνεται κατά 0,20 €. Το κόστος ενός έγχρωμου ΦΕΚ από 1 έως 16 σελίδες είναι 1,50 €, αλλά για κάθε επιπλέον οκτασέλιδο (ή μέρος αυτού) προσauξάνεται κατά 0,30 €. Το τεύχος Α.Σ.Ε.Π. διατίθεται δωρεάν.

• Τρόποι αποστολής κειμένων προς δημοσίευση:

Α. Τα κείμενα προς δημοσίευση στο ΦΕΚ, από τις υπηρεσίες και τους φορείς του δημοσίου, αποστέλλονται ηλεκτρονικά στη διεύθυνση **webmaster.et@et.gr** με χρήση προηγμένης ψηφιακής υπογραφής και χρονοσήμανσης.

Β. Κατ' εξαίρεση, όσοι πολίτες δεν διαθέτουν προηγμένη ψηφιακή υπογραφή μπορούν είτε να αποστέλλουν ταχυδρομικά, είτε να καταθέτουν με εκπρόσωπό τους κείμενα προς δημοσίευση εκτυπωμένα σε χαρτί στο Τμήμα Παραλαβής και Καταχώρισης Δημοσιευμάτων.

- Πληροφορίες, σχετικά με την αποστολή/κατάθεση εγγράφων προς δημοσίευση, την ημερήσια κυκλοφορία των Φ.Ε.Κ., με την πώληση των τευχών και με τους ισχύοντες τιμοκαταλόγους για όλες τις υπηρεσίες μας, περιλαμβάνονται στον ιστότοπο (**www.et.gr**). Επίσης μέσω του ιστότοπου δίδονται πληροφορίες σχετικά με την πορεία δημοσίευσης των εγγράφων, με βάση τον Κωδικό Αριθμό Δημοσιεύματος (ΚΑΔ). Πρόκειται για τον αριθμό που εκδίδει το Εθνικό Τυπογραφείο για όλα τα κείμενα που πληρούν τις προϋποθέσεις δημοσίευσης.

2. ΕΚΤΥΠΩΤΙΚΕΣ - ΕΚΔΟΤΙΚΕΣ ΑΝΑΓΚΕΣ ΤΟΥ ΔΗΜΟΣΙΟΥ

Το Εθνικό Τυπογραφείο ανταποκρινόμενο σε αιτήματα υπηρεσιών και φορέων του δημοσίου αναλαμβάνει να σχεδιάσει και να εκτυπώσει έντυπα, φυλλάδια, βιβλία, αφίσες, μπλοκ, μηχανογραφικά έντυπα, φακέλους για κάθε χρήση, κ.ά.

Επίσης σχεδιάζει ψηφιακές εκδόσεις, λογότυπα και παράγει οπτικοακουστικό υλικό.

Ταχυδρομική Διεύθυνση: Καποδιστρίου 34, τ.κ. 10432, Αθήνα

ΤΗΛΕΦΩΝΙΚΟ ΚΕΝΤΡΟ: 210 5279000 - fax: 210 5279054

ΕΞΥΠΗΡΕΤΗΣΗ ΚΟΙΝΟΥ

Πωλήσεις - Συνδρομές: (Ισόγειο, τηλ. 210 5279178 - 180)

Πληροφορίες: (Ισόγειο, Γρ. 3 και τηλεφ. κέντρο 210 5279000)

Παραλαβή Δημ. Ύλης: (Ισόγειο, τηλ. 210 5279167, 210 5279139)

Ωράριο για το κοινό: Δευτέρα ως Παρασκευή: 8:00 - 13:30

Ιστότοπος: **www.et.gr**

Πληροφορίες σχετικά με την λειτουργία του ιστότοπου: **helpdesk.et@et.gr**

Αποστολή ψηφιακά υπογεγραμμένων εγγράφων προς δημοσίευση στο ΦΕΚ: **webmaster.et@et.gr**

Πληροφορίες για γενικό πρωτόκολλο και αλληλογραφία: **grammateia@et.gr**

Πείτε μας τη γνώμη σας,

για να βελτιώσουμε τις υπηρεσίες μας, συμπληρώνοντας την ειδική φόρμα στον ιστότόπό μας.

