



ΕΦΗΜΕΡΙΔΑ ΤΗΣ ΚΥΒΕΡΝΗΣΕΩΣ ΤΗΣ ΕΛΛΗΝΙΚΗΣ ΔΗΜΟΚΡΑΤΙΑΣ

26 Αυγούστου 2019

ΤΕΥΧΟΣ ΤΕΤΑΡΤΟ

Αρ. Φύλλου 480

ΑΠΟΦΑΣΕΙΣ

Αριθμ. 10772/118381

Επανακαθορισμός της οριογραμμής αιγιαλού, στην περιοχή του Στομίου του Δήμου Αγιάς, η οποία είχε καθοριστεί με τα ΦΕΚ 191/τ.Δ'/22.03.1980 και ΦΕΚ 566/τ.Δ'/16.10.1990.

Ο ΣΥΝΤΟΝΙΣΤΗΣ
ΑΠΟΚΕΝΤΡΩΜΕΝΗΣ ΔΙΟΙΚΗΣΗΣ
ΘΕΣΣΑΛΙΑΣ - ΣΤΕΡΕΑΣ ΕΛΛΑΔΑΣ

Έχοντας υπόψη:

1) Τις διατάξεις του ν.3852/2010 (Α' 87) περί «νέας αρχιτεκτονικής της Αυτοδιοίκησης και της Αποκεντρωμένης Διοίκησης - Πρόγραμμα Καλλικράτης» και ιδίως τις διατάξεις της παρ. 1 και 2 του άρθρου 6, τις διατάξεις της παρ. 1 του άρθρου 280 και τις διατάξεις της παρ. 4 του άρθρου 283.

2) Τις διατάξεις των άρθρων 28 και 28 Α του ν.4325/2015 «Εκδημοκρατισμός της διοίκησης -καταπολέμηση γραφειοκρατίας και ηλεκτρονική διακυβέρνηση. Αποκατάσταση αδικιών και άλλες διατάξεις»(Φ.Ε.Κ 47/Α'/11-05.2015),όπως το τελευταίο συμπληρώθηκε με τις διατάξεις του άρθρου 24 του ν.4368/2016 «Μέτρα για την επιτάχυνση του κυβερνητικού έργου και άλλες διατάξεις»(ΦΕΚ 21/Α'/02.02.2016).

3) Τις διατάξεις του ν. 2971/2001 «Αιγιαλός, παραλία και άλλες διατάξεις» (ΦΕΚ 285/Α'/19.12.2001), όπως τροποποιήθηκε και ισχύει.

4) Τις διατάξεις του ν. 3200/1955 «περί διοικητικής αποκεντρώσεως», όπως αυτές τροποποιήθηκαν και ισχύουν σήμερα με τα ν.δ. 532/1970, β.δ. 704/1970, β.δ. 705/1970, β.δ. 192/1972, π.δ 71/1984, π.δ. 347/1986, ν. 2026/1992 και π.δ. 97/1993.

5) Την 1063649/790/Α0006/3.8.2004 απόφαση του Υπουργού Οικονομίας και Οικονομικών «Περί καταγραφής και διοικητικής κωδικοποίησης των αρμοδιοτήτων σε θέματα υπηρεσιών υπουργείου Οικονομίας και Οικονομικών που περιέρχονται στους Γενικούς Γραμματείς Περιφερειών κατά τις διατάξεις της παρ. 21 του άρθρου 46 του ν. 3220/2004.

6) Τις διατάξεις των διατηρούμενων άρθρων του π.δ. 284/1988 «Οργανισμός Υπ. Οικονομικών».

7) Τις διατάξεις του π.δ 142/2017 «Οργανισμός Υπ. Οικονομικών».

8) Τις διατάξεις της παρ. 21 του άρθρου 46 του ν. 3220/2004 (ΦΕΚ 15 τ.Α'/28-01-2004) «Μέτρα αναπτυξιακής και κοινωνικής πολιτικής - αντικειμενοποίηση του φορολογικού ελέγχου και άλλες διατάξεις» δυνάμει των οποίων από 10-04-2004, αρμοδιότητες του Υπουργού Οικονομίας και Οικονομικών, οι οποίες ανήκαν ή είχαν μεταβιβαστεί στους Νομάρχες μέχρι την έναρξη λειτουργίας των Νομαρχιακών Αυτοδιοικήσεων και αφορούν θέματα του Υπουργείου Οικονομίας και Οικονομικών, που εξαιρέθηκαν από την κατάργηση με τις διατάξεις της παρ. 2 του άρθρου 39 του ν. 2218/1994, περιέρχονται στους Γενικούς Γραμματείς Περιφερειών.

9) Το αριθμ. Δ6Α 1022671 ΕΞ 2011/10-02-2011 έγγραφο του Υπ. Οικονομικών, σύμφωνα με το οποίο οι αρμοδιότητες του Υπουργού Οικονομικών, που περιήλθαν στους Γενικούς Γραμματείς των Περιφερειών (του ν.2503/1997, Α' 107), σύμφωνα με τις διατάξεις της παρ. 21 του άρθρου 46 του ν. 3220/2004 (Α' 15) και καταγράφονται στην 1063649/790/Α0006/03-08-2004 απόφαση του Υπουργού Οικονομίας και Οικονομικών, ασκούνται από 01/01/2011, από τους Γενικούς Γραμματείς των Αποκεντρωμένων Διοικήσεων, σύμφωνα με τις διατάξεις του άρθρου 280 του ν. 3852/2010 (Α' 87).

10) Τις διατάξεις του ν. 3469/2006 «Εθνικό Τυπογραφείο, Εφημερίς της Κυβερνήσεως και λοιπές διατάξεις» (ΦΕΚ 131/Α'/28.06.2006), όπως τροποποιήθηκαν και ισχύουν.

11) Τις διατάξεις του ν. 3861/2010 «Ενίσχυση της διαφάνειας με την υποχρεωτική ανάρτηση νόμων και πράξεων των κυβερνητικών, διοικητικών και αυτοδιοικητικών οργάνων στο διαδίκτυο «Πρόγραμμα Διαύγεια» και άλλες διατάξεις» (ΦΕΚ 112/Α'/13.07.2010) όπως ισχύουν σήμερα.

12) Τις διατάξεις του π.δ 138/2010 (ΦΕΚ 231/Α'/27.12.2010) «περί οργανισμού Αποκεντρωμένης Διοίκησης Θεσσαλίας - Στερεάς Ελλάδας».

13) Την 13917/26.05.2017 απόφαση του Υπουργού Εσωτερικών περί διορισμού Συντονιστή στην Αποκεντρωμένη Διοίκηση Θεσσαλίας - Στ. Ελλάδας (Υ.Ο.Δ.Δ 250).

14) Το αριθμ. Φ.900/40/827227/Σ.366/19. 07.2015 εμπιστευτικό έγγραφο του ΓΕΕΘΑ, με το οποίο καθορίζονται οι περιοχές που για λόγους εθνικής άμυνας και ασφάλειας εξαιρούνται από την ανάρτηση και από το

οποίο προκύπτει ότι η εν λόγω περιοχή δεν εμπίπτει σε ζώνη της παρ. 6 του άρθρου 4 του ν. 2971/2001 όπως τροποποιήθηκε και ισχύει με το άρθρο 11 του ν. 4281/2014.

15) Την από 26.06.2019 έκθεση της Επιτροπής του άρθρου 3 του ν. 2971/19.12.2001 (ΦΕΚ 285/Α'/19.12.2001), όπως τροποποιήθηκε και ισχύει με το άρθρο 25 του ν. 4607/2019.

16) Το ΦΕΚ 191/τ.Δ'/22.03.1980, με το οποίο καθορίστηκαν τα όρια αιγιαλού - παραλίας - παλαιού αιγιαλού στην περιοχή της κοινότητας Στομίου Ν. Λάρισας.

17) Το ΦΕΚ 566/τ.Δ'/16.10.1990, με το οποίο καθορίστηκαν τα όρια αιγιαλού στη θέση «Βίγλα» της κτηματικής περιφέρειας Στομίου.

18) Το ΦΕΚ 357/τ.Δ'/17.11.2018, με το οποίο επικυρώθηκε η οριστική οριογραμμή αιγιαλού (ΠΟΑ) στους Δήμους Αγιάς και Τεμπών της Περιφερειακής Ενότητας Λάρισας.

19) Τα τοπογραφικά διαγράμματα σε τρεις (3) πινακίδες (Σ1, Σ2, Σ3), που συντάχθηκαν τον Ιούνιο του 2019 από τον τοπογράφο μηχανικό Γεροκώστα Δημήτριο, μηχανικό ΤΕ/Α, υπάλληλο της Κτηματικής Υπηρεσίας Λάρισας, σε κλίμακα 1:1000 εξαρτημένα από το προβολικό σύστημα ΕΓΣΑ 87, και θεωρήθηκαν από την προϊστάμενη της Κτηματικής Υπηρεσίας Λάρισας Γκάλφα Αθανασία, τα οποία συνοδεύουν την Έκθεση της προαναφερόμενης Επιτροπής.

20) Το με αριθμ. 63965/10.07.2019 έγγραφο της Κτηματικής Υπηρεσίας Λάρισας, με το οποίο ζητείται η έκδοση της απόφασης, αποφασίζουμε:

Α. Επικυρώνουμε την από 21.06.2019 έκθεση της κατά το άρθρο 3 του ν. 2971/19.12.2001, όπως τροποποιήθηκε με το άρθρο 25 του ν. 4607/2019, αρμόδιας Επιτροπής καθορισμού ορίων αιγιαλού και παραλίας, σύμφωνα με την οποία επανακαθορίζεται η γραμμή αιγιαλού στην περιοχή Στομίου του Δήμου Αγιάς του Ν. Λάρισας και συγκεκριμένα:

Καθορίζει στα διαγράμματα που συντάχθηκαν τον Ιούνιο του 2019 από τον τοπογράφο μηχανικό ΤΕ/Α, Γεροκώστα Δημήτριο, υπάλληλο της Κτηματικής Υπηρεσίας Λάρισας, επί ορθοφωτοχάρτου της ΕΚΧΑ Α.Ε σε κλίμακα 1:1000, στην περιοχή του Στομίου με κόκκινη γραμμή στα σημεία τα οποία υφίσταται επανακαθορισμός και μαύρη γραμμή στα σημεία του υπάρχοντος καθορισμού και συγκεκριμένα:

Τμήμα 1ο (μαύρη γραμμή): σημεία 1, 2, 3 υπάρχων καθορισμός με ΦΕΚ 566/τ.Δ'/16-10-1990.

Τμήμα 2ο (κόκκινη γραμμή): σημεία 3, 4, ... 20, 21 επανακαθορισμός λόγω νομιμοποίησης του αλιευτικού καταφυγίου Στομίου σύμφωνα με την αριθμ. 1093302/7061/Β0010/25-10-2005 απόφαση του Υφυπουργού Οικονομίας και Οικονομικών.

Τμήμα 3ο (μαύρη γραμμή): σημεία 21, 22, 23, 24 υπάρχων καθορισμός με ΦΕΚ 566/τ.Δ'/16-10-1990.

Τμήμα 4ο (κόκκινη γραμμή): σημεία 24, 25 ... 30, 31 επανακαθορισμός λόγω νομιμοποίησης του αλιευτικού καταφυγίου Στομίου σύμφωνα με την αριθμ. 1093302/7061/Β0010/25-10-2005 απόφαση του Υφυπουργού Οικονομίας και Οικονομικών.

Τμήμα 5ο (μαύρη γραμμή): σημεία 31, 32 ... 37, 38 υπάρχων καθορισμός με ΦΕΚ 566/τ.Δ'/16-10-1990.

Τμήμα 6ο (κόκκινη γραμμή): σημεία 38, 39 ... 62, 63 επανακαθορισμός σύμφωνα με την αριθμ. 326/Λ/2018 έκθεση ελέγχου του Σώματος Επιθεωρητών - Ελεγκτών Δημόσιας Διοίκησης.

Τμήμα 7ο (μαύρη γραμμή): σημεία 63&64 υπάρχων καθορισμός σύμφωνα με την ΠΟΑ ΦΕΚ 357/τ.Δ'/17-09-2018.

Καταργεί την υπάρχουσα οριογραμμή παραλίας, η οποία χαράχθηκε με το ΦΕΚ 191/τ.Δ'/22-03-1980 καθόσον στο μεγαλύτερο μέρος της ταυτίζεται με τον νέο καθορισμό του αιγιαλού και οι ανάγκες του άρθρου 7 του ν. 2971/2001 καλύπτονται από τον υπάρχοντα παραλιακό δρόμο.

Οι συντεταγμένες των κορυφών της οριογραμμής του αιγιαλού αναγράφονται σε πίνακα επί του τοπογραφικού διαγράμματος.

Η ισχύς της παρούσας αρχίζει με τη δημοσίευσή της στο Φύλλο Εφημερίδας της Κυβερνήσεως.

Η παρούσα απόφαση με την έκθεση της Επιτροπής και τα τοπογραφικά διαγράμματα που την συνοδεύουν, να δημοσιευθούν στην Εφημερίδα της Κυβερνήσεως.

Λάρισα, 31 Ιουλίου 2019

Ο Συντονιστής
της Αποκεντρωμένης Διοίκησης
ΝΙΚΟΛΑΟΣ ΝΤΙΤΟΡΑΣ

ΕΚΘΕΣΗ

Επιτροπής του άρθρου 3 του ν. 2971/2001 όπως τροποποιήθηκε με το άρθρο 25 του ν. 4607/2019 για τον επανακαθορισμό της γραμμής Αιγιαλού - Παραλίας στην περιοχή του Στομίου του Δήμου Αγιάς.

Οι κάτωθι υπογραφόμενοι οι οποίοι αποτελούμε την Επιτροπή του άρθρου 3 του ν. 2971/2001 όπως τροποποιήθηκε με το άρθρο 25 του ν. 4607/2019 σύμφωνα με την αριθμ. 17858/223283/6-03-2018 απόφαση του Συντονιστή Αποκεντρωμένης Διοίκησης Θεσσαλίας-Στερεάς Ελλάδας,:

- Γκάλφα Αθανασία, προϊστάμενη Κτηματικής Υπηρεσίας Λάρισας, ως πρόεδρος,
- Κανάκης Χρήστος, Κεντρικός Λιμενάρχης Βόλου, ως μέλος

- Γεροκώστας Δημήτριος, τοπογράφος μηχανικός/ΤΕ/Α, υπάλληλος της Κτηματικής Υπηρεσίας Λάρισας, ως μέλος.

- Γρηγορούλης Γεώργιος, τοπογράφος μηχανικός/ΤΕ/Α, προϊστάμενος α.α. της Υπηρεσίας Δόμησης του Δήμου Αγιάς, ως μέλος.

- Παπαδημητρίου Κων/νος, Περιβαλλοντολόγος ΠΕ/Α, προϊστάμενος α.α. της Διεύθυνσης περιβάλλοντος και Χωροταξικού Σχεδιασμού Θεσσαλίας Α.Δ. ΘΕΣ - ΣΤ.Ε., ως μέλος

αφού λάβαμε υπόψη μας τα κάτωθι:

1) Το ν. 2971/2001 όπως τροποποιήθηκε με τον ν. 4607/2019.

2) Το ΦΕΚ 191/τ.Δ'/22-03-1980 με το οποίο καθορίστηκαν τα όρια Αιγιαλού - Παραλίας - παλαιού αιγιαλού στην περιοχή της Κοινότητας Στομίου Ν. Λάρισας.

3) Το ΦΕΚ 566/τ.Δ'/16-10-1990 με το οποίο καθορίστηκαν τα όρια του αιγιαλού στη «θέση Βίγλα» της κτηματικής περιφέρειας Στομίου.

4) Το ΦΕΚ 357/τ.Δ'/17-11-2018 με το οποίο επικυρώθηκε η οριστική οριογραμμή αιγιαλού (ΠΟΑ) στους Δήμους Αγιάς και Τεμπών στην Περιφερειακή Ενότητα Λάρισας.

5) Την 1093302/7061/Β0010/25-10-2005 απόφαση του Υφυπουργού Οικονομίας και Οικονομικών σύμφωνα με την οποία νομιμοποιήθηκε το υφιστάμενο αλιευτικό καταφύγιο Στομίου.

6) Την αριθμ. 326/Λ/2018 έκθεση ελέγχου του Σώματος Επιθεωρητών - Ελεγκτών Δημόσιας Διοίκησης σύμφωνα με την οποία ζητείται η επαναχάραξη του αιγιαλού στην περιοχή του Στομίου.

7) Τη γνώμη που σχηματίστηκε με την επιτόπια μετάβαση μας την 3-04-2019 στην παραλιακή περιοχή του Στομίου του Δήμου Αγιάς Ν. Λάρισας.

8) Το γεγονός ότι ο θαλάσσιος χώρος στην αρχή είναι αβαθής σε μεγάλη απόσταση από την ακτή και στην συνέχεια βαθύς που αναπτύσσεται σε πέλαγος.

9) Την οριοθέτηση του οικισμού Στομίου Ν. Λάρισας σύμφωνα με το ΦΕΚ 424/τ.Δ'/30-04-1986.

10) Το γεγονός ότι υπάρχει παραλιακός δρόμος, ο οποίος εξυπηρετεί τις ανάγκες του άρθρου 7 του ν. 2971/2001.

11) Τα υπόβαθρα του Εθνικού Κτηματολογίου ΕΚΧΑ Α.Ε. τα οποία υπάρχουν στο σύστημα Ψ.Υ.Δ.Η.Π.Ε.Ε.Κ. της Υπηρεσίας.

12) Το γεγονός ότι οι συνήθεις άνεμοι έχουν κατεύθυνση Β, ΒΑ, εντάσεως έως 7-8 μποφόρ μέγιστο.

Καθορίζουμε στα διαγράμματα που συντάχθηκαν τον Ιούνιο του 2019 από τον τοπογράφο μηχανικό/ΠΕ/Α, Γεροκώστα Δημήτριο, υπάλληλο της Κτηματικής Υπηρεσίας Λάρισας, επί ορθοφωτοχάρτου της ΕΚΧΑ Α.Ε. σε κλίμακα 1:1000, εξαρτημένα από το προβολικό σύστημα

ΕΓΣΑ 1987, την οριογραμμή του αιγιαλού στην περιοχή του Στομίου με κόκκινη γραμμή στα σημεία τα οποία υφίσταται επανακαθορισμός και μαύρη γραμμή στα σημεία του υπάρχοντος καθορισμού και συγκεκριμένα:

Τμήμα 1ο: σημεία 1,2,3 υπάρχων καθορισμός με ΦΕΚ 566/τ.Δ'/16-10-1990

Τμήμα 2ο: σημεία 3, 4, ... 20, 21 επανακαθορισμός λόγω νομιμοποίησης του αλιευτικού καταφυγίου Στομίου σύμφωνα με την 1093302/7061/Β0010/25-10-2005 απόφαση του Υφυπουργού Οικονομίας και Οικονομικών.

Τμήμα 3ο: σημεία 21, 22, 23, 24 υπάρχων καθορισμός με ΦΕΚ 566/τ.Δ'/16-10-1990

Τμήμα 4ο: σημεία 24, 25 ... 30, 31 επανακαθορισμός λόγω νομιμοποίησης του αλιευτικού καταφυγίου Στομίου σύμφωνα με την 1093 302/7061/Β0010/25-10-2005 απόφαση του Υφυπουργού Οικονομίας και Οικονομικών.

Τμήμα 5ο: σημεία 31, 32 ... 37, 38 υπάρχων καθορισμός με ΦΕΚ 566/τ.Δ'/16-10-1990.

Τμήμα 6ο: σημεία 38, 39 ... 62, 63 επανακαθορισμός σύμφωνα με την αριθμ. 326/Λ/2018 έκθεση ελέγχου του Σώματος Επιθεωρητών - Ελεγκτών Δημόσιας Διοίκησης.

Τμήμα 7ο: σημεία 63 και 64 υπάρχων καθορισμός σύμφωνα με την ΠΟΑ ΦΕΚ 357/τ.Δ'/17-09-2018.

Καταργούμε την υπάρχουσα οριογραμμή παραλίας η οποία χαράχθηκε με το ΦΕΚ 191/τ.Δ'/22-03-1980 καθόσον στο μεγαλύτερο μέρος της ταυτίζεται με τον νέο καθορισμό του αιγιαλού και οι ανάγκες του άρθρου 7 του ν. 2971/2001 καλύπτονται από τον υπάρχοντα παραλιακό δρόμο.

Οι συντεταγμένες των κορυφών της οριογραμμής του αιγιαλού αναγράφονται σε πίνακα επί του τοπογραφικού διαγράμματος.

Λάρισα, 26 Ιουνίου 2019

Η Επιτροπή

Η Πρόεδρος

ΑΘΑΝΑΣΙΑ ΓΚΑΛΦΑ


Τα Μέλη

ΧΡΗΣΤΟΣ ΚΑΝΑΚΗΣ

ΔΗΜΗΤΡΙΟΣ ΓΕΡΟΚΩΣΤΑΣ

ΓΕΩΡΓΙΟΣ ΓΡΗΓΟΡΟΥΛΗΣ

ΚΩΝ/ΝΟΣ ΠΑΠΑΔΗΜΗΤΡΙΟΥ

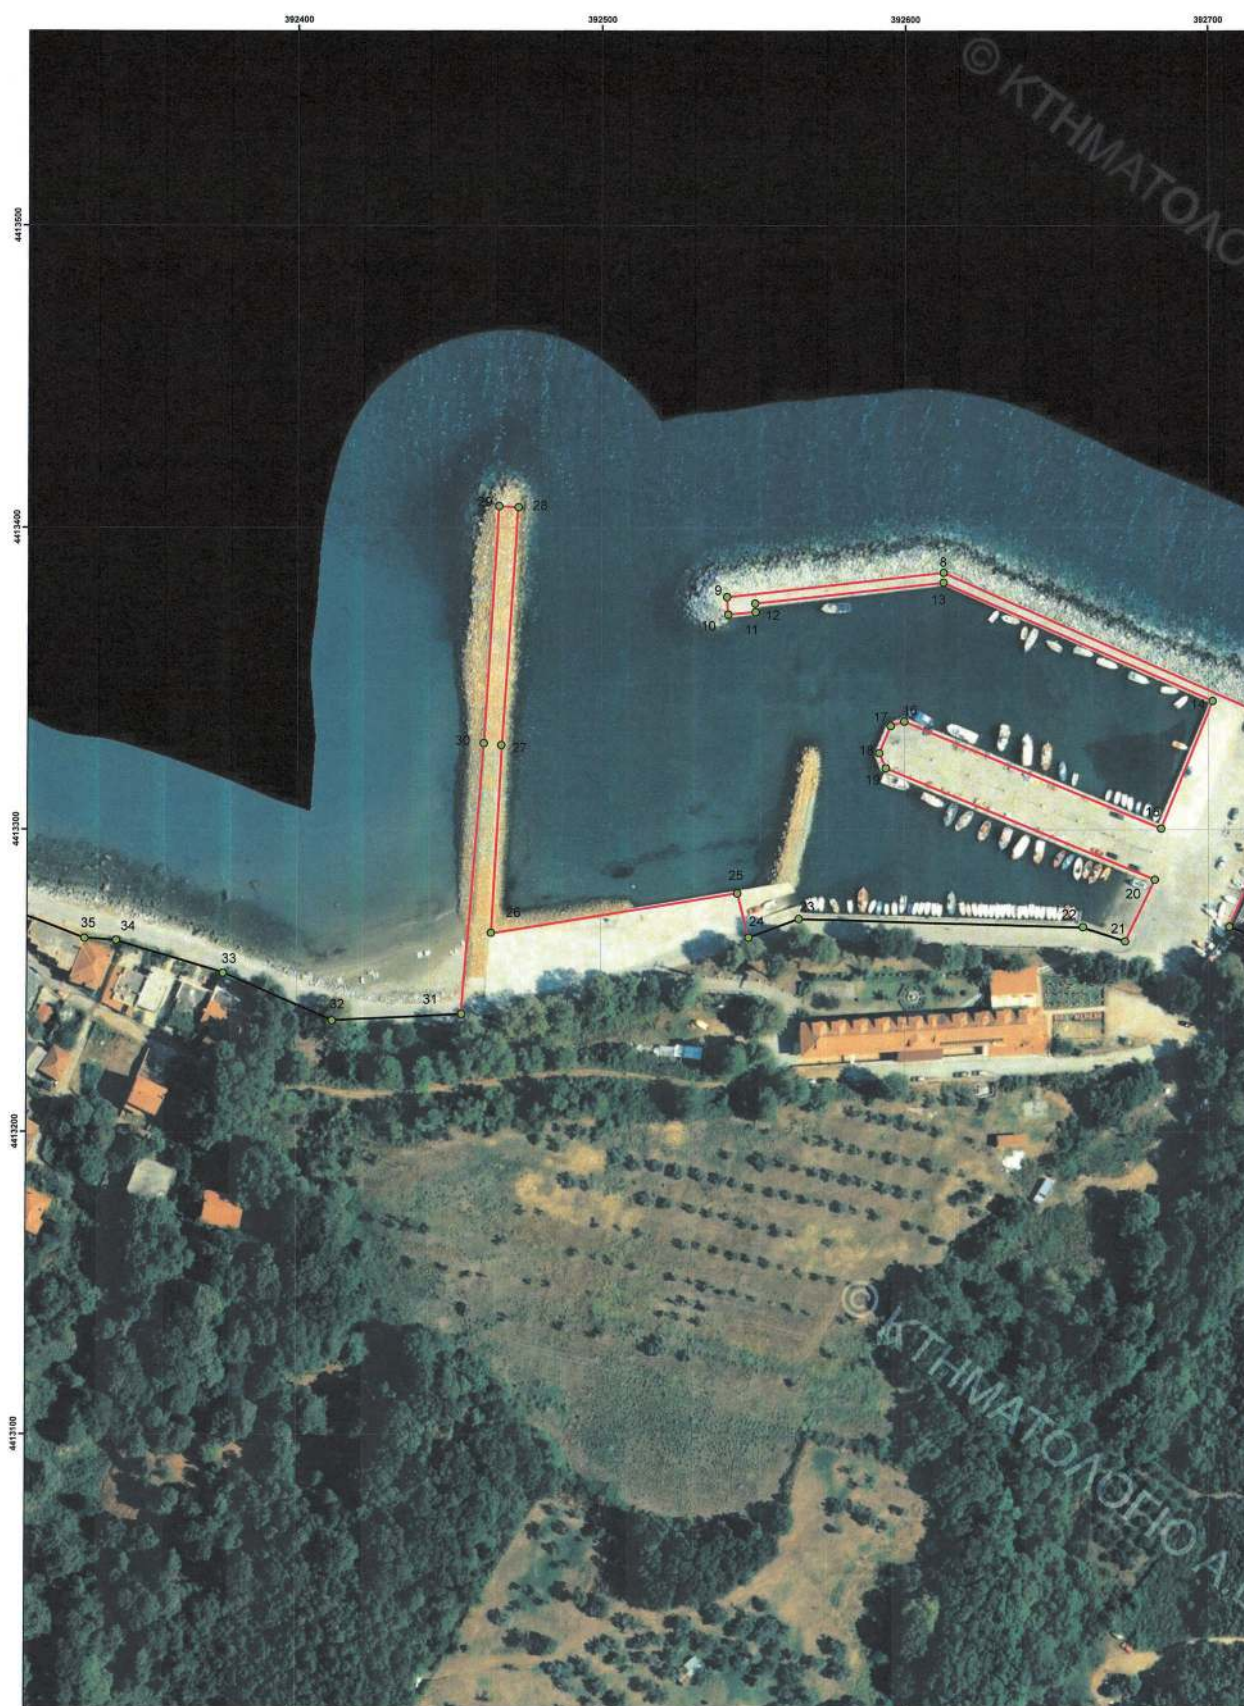

ΕΘΝΙΚΟ ΤΥΠΟΓΡΑΦΕΙΟ
Για τεχνικούς λόγους στο σχεδιάγραμμα,
από το ηλεκτρονικό αρχείο, έγινε
σμίκρυνση κατά ποσοστό **40%**

82700



A/A	X	Ψ
1	392758,610	4413241,320
2	392741,012	4413253,285
3	392706,935	4413268,031

ΤΜΗΜΑ 2 ΣΗΜΕΙΑ 3 ΕΩΣ 21 ΕΠΑΝΑΧΑΡΑΞΗ ΛΟΓΩ ΝΟΜΙΜΟΠΟΙΗΣΗΣ ΑΛΙΕΥΤΙΚΟΥ ΚΑΤΑΦΥΓΙΟΥ ΣΤΟΜΙΟΥ ΣΥΜΦΩΝΑ ΜΕ ΑΠΟΦΑΣΗ 1093302/7061/Β0010/25-10-2005 ΥΠΟΥΡΓΩΝ ΟΙΚΟΝΟΜΙΑΣ & ΟΙΚΟΝΟΜΙΚΩΝ

	X	Ψ
3	392706,935	4413268,031
4	392728,649	4413317,509
5	392728,120	4413323,198
6	392724,813	4413332,194
7	392720,579	4413336,956
8	392612,761	4413385,111
9	392541,347	4413376,974
10	392541,744	4413371,259
11	392550,839	4413372,120
12	392550,716	4413374,924
13	392612,717	4413381,803
14	392701,312	4413342,596
15	392684,286	4413300,421
16	392599,869	4413335,847
17	392595,424	4413334,418
18	392591,854	4413325,449
19	392593,837	4413320,448
20	392682,205	4413283,537
21	392672,597	4413263,089

ΤΜΗΜΑ 6 ΣΗΜΕΙΑ 38 ΕΩΣ 63 ΕΠΑΝΑΧΑΡΑΞΗ ΑΙΓΑΛΟΥ ΚΑΘΟΡΙΣΜΕΝΟΥ ΜΕ ΦΕΚ 191/Δ' /1980

A/A	X	Ψ
38	392240,909	4413301,988
39	392222,970	4413305,172
40	392484,605	4413309,903
41	392177,576	4413310,962
42	392168,263	4413312,020
43	392159,584	4413315,195
44	392153,869	4413317,735
45	392120,311	4413335,863
46	392097,557	4413360,470
47	392086,312	4413375,286
48	392078,640	4413386,664
49	392065,013	4413392,749
50	392055,356	4413395,262
51	392047,683	4413394,469
52	392036,157	4413394,932
53	392015,321	4413400,554
54	391989,855	4413416,098
55	391954,467	4413435,942
56	391929,993	4413457,440
57	391896,920	4413491,174
58	391829,782	4413559,635
59	391787,779	4413603,292
60	391748,422	4413658,854
61	391725,271	4413697,549
61	391681,284	4413762,372
63	391625,360	4413848,150

ΤΜΗΜΑ 7 ΣΗΜΕΙΑ 63 ΕΩΣ 64 ΥΠΑΡΧΩΝ ΚΑΘΟΡΙΣΜΟΣ ΠΟΑ ΦΕΚ 357/Δ' /2018

A/A	X	Ψ
63	391625,360	4413848,150
64	391600,880	4413892,390

ΤΜΗΜΑ 3 ΣΗΜΕΙΑ 21 ΕΩΣ 24 ΥΠΑΡΧΩΝ ΚΑΘΟΡΙΣΜΟΣ ΦΕΚ 566/Δ' /1990

A/A	X	Ψ
21	392672,597	4413263,089
22	392658,419	4413267,772
23	392565,007	4413270,606
24	392548,604	4413264,358

ΤΜΗΜΑ 4 ΣΗΜΕΙΑ 24 ΕΩΣ 31 ΕΠΑΝΑΧΑΡΑΞΗ ΛΟΓΩ ΝΟΜΙΜΟΠΟΙΗΣΗΣ ΑΛΙΕΥΤΙΚΟΥ ΚΑΤΑΦΥΓΙΟΥ ΣΤΟΜΙΟΥ ΣΥΜΦΩΝΑ ΜΕ ΑΠΟΦΑΣΗ 1093302/7061/Β0010/25-10-2005 ΥΠΟΥΡΓΩΝ ΟΙΚΟΝΟΜΙΑΣ & ΟΙΚΟΝΟΜΙΚΩΝ

A/A	X	Ψ
24	392548,604	4413264,358
25	392544,962	4413279,145
26	392463,888	4413265,823
27	392467,277	4413328,356
28	392472,495	4413406,783
29	392466,175	4413407,084
30	392461,413	4413328,820
31	392454,127	4413239,083

ΤΜΗΜΑ 5 ΣΗΜΕΙΑ 31 ΕΩΣ 38 ΥΠΑΡΧΩΝ ΚΑΘΟΡΙΣΜΟΣ ΦΕΚ 566/Δ' /1990

A/A	X	Ψ
31	392454,127	4413239,083
32	392411,627	4413237,093
33	392375,481	4413252,872
34	392339,937	4413263,501
35	392329,940	4413264,163
36	392299,872	4413275,768
37	392248,761	4413300,423
38	392240,909	4413301,988

ΥΠΟΥΡΓΕΙΟ ΟΙΚΟΝΟΜΙΚΩΝ ΚΤΗΜΑΤΙΚΗ ΥΠΗΡΕΣΙΑ ΛΑΡΙΣΑΣ ΤΟΠΟΓΡΑΦΙΚΟ ΔΙΑΓΡΑΜΜΑ

ΕΠΑΝΑΚΑΘΟΡΙΣΜΟΣ ΤΗΣ ΓΡΑΜΜΗΣ ΑΙΓΑΛΟΥ

ΠΕΡΙΟΧΗ: ΣΤΟΜΙΟΥ

ΔΗΜΟΣ: ΑΓΙΑΣ

Π.Ε.: ΛΑΡΙΣΑΣ

ΠΕΡΙΦΕΡΕΙΑ ΘΕΣΣΑΛΙΑΣ

Η ΣΥΝΤΑΚΤΗΣ ΜΗΧΑΝΙΚΟΣ ΥΠΟΓΡΑΦΗ-ΣΦΡΑΓΙΔΑ

ΓΕΡΟΚΩΣΤΑΣ ΔΗΜΗΤΡΙΟΣ

ΤΟΠΟΓΡΑΦΟΣ ΜΗΧΑΝΙΚΟΣ/ΤΕΛΑ

ΗΜΕΡΟΜΗΝΙΑ ΣΥΝΤΑΞΗΣ: 5-06-2019

ΥΠΟΜΗΝΗΜΑ ΕΠΙΤΡΟΠΗΣ ΚΑΘΟΡΙΣΜΟΥ ΟΡΙΩΝ ΑΙΓΑΛΟΥ-ΠΑΡΑΛΙΑΣ

ΚΟΚΚΙΝΗ ΓΡΑΜΜΗ: ΟΡΙΟΓΡΑΜΜΗ ΑΙΓΑΛΟΥ

ΚΥΡΤΗ ΓΡΑΜΜΗ: ΟΡΙΟΓΡΑΜΜΗ ΠΑΡΑΛΙΑΣ

ΜΥΛΕ ΓΡΑΜΜΗ: ΟΡΙΟΓΡΑΜΜΗ ΑΙΓΑΛΟΥ

Το παρόν τοπογραφικό διάγραμμα συντάσσεται την 05/06/2019 έκθεσης της Επιτροπής Αιγαίου-Παραλίας. Οι κορυφές ελαφρώς ανυψούνται από το Κρατικό Δίκτυο ΕΓΣΑ 87

ΘΕΩΡΗΘΗΚΕ - ΛΑΡΙΣΑ 5-06-2019

Η ΠΡΟΣΤΑΜΕΝΗ

ΚΤΗΜΑΤΙΚΗΣ ΥΠΗΡΕΣΙΑΣ ΛΑΡΙΣΑΣ

ΓΚΑΛΦΑ ΑΘΑΝΑΣΙΑ

ΠΟΛΙΤΙΚΟΣ ΜΗΧΑΝΙΚΟΣ ΠΕΛΑ

Η ΕΠΙΤΡΟΠΗ

Η ΠΡΟΕΔΡΟΣ

ΓΚΑΛΦΑ ΑΘΑΝΑΣΙΑ

πρόεδρος Κτηματικής

Υπηρεσίας Λαρίσας

ΤΑ ΜΕΛΗ

1) ΚΑΝΑΚΗΣ ΧΡΗΣΤΟΣ

Λογιστής Βελού

2) ΓΕΡΟΚΩΣΤΑΣ ΔΗΜΗΤΡΙΟΣ

Τοπογράφος μηχανικός ΠΕΛΑ

της Κτηματικής Υπηρεσίας Λαρίσας

3) ΓΡΗΓΟΡΟΥΛΗΣ ΓΕΩΡΓΙΟΣ

Τοπογράφος μηχανικός ΠΕΛΑ

α.α. Προϊστάμενος της Υπηρεσίας

Διαμετατόνισης Δήμου Αγιάς

4) ΠΑΠΑΔΗΜΗΤΡΙΟΥ ΚΩΝΣΤΑΝΤΙΝΟΣ


α.α. Προϊστάμενος Διεύθυνσης Περιβάλλοντος & Χωρικού

Σχεδιασμού Θεσσαλονίκης Α.Δ.ΘΕ.Σ.Τ.Ε.

ΚΛΙΜΑΚΑ: 1:1000

ΑΡΙΘΜΟΣ ΣΧΕΔΙΟΥ: Σ1

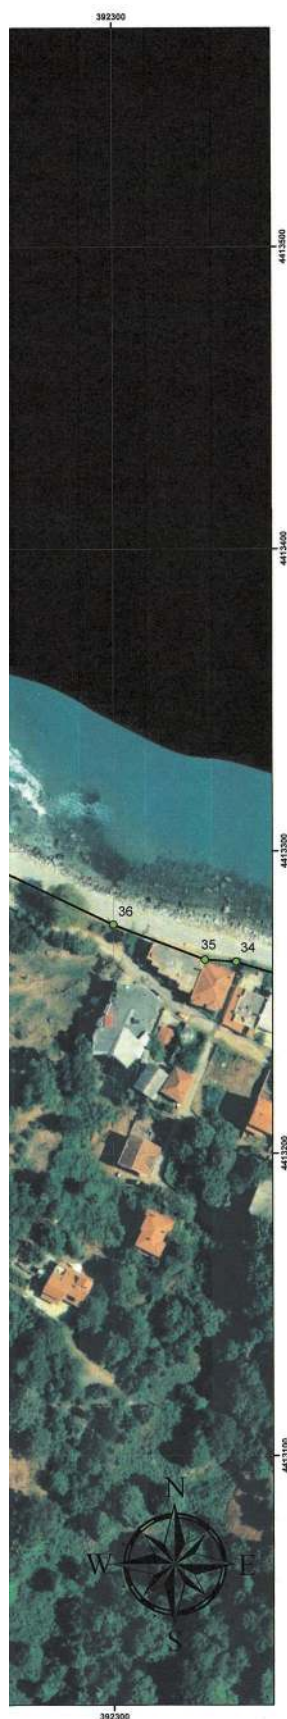


**ΤΜΗΜΑ 1 ΣΗΜΕΙΑ 1 ΕΩΣ 3 ΥΠΑΡΧΩΝ
ΚΑΘΟΡΙΣΜΟΣ ΦΕΚ 566/τΔ'1990**

A/A	X	Ψ
1	392758,610	4413241,320
2	392741,012	4413253,285
3	392706,935	4413268,031

**ΤΜΗΜΑ 2 ΣΗΜΕΙΑ 3 ΕΩΣ 21 ΕΠΑΝΑΧΑΡΑΞΗ
ΛΟΓΩ ΝΟΜΙΜΟΠΟΙΗΣΗΣ ΑΛΙΕΥΤΙΚΟΥ
ΚΑΤΑΦΥΓΙΟΥ ΣΤΟΜΙΟΥ ΣΥΜΦΩΝΑ ΜΕ
ΑΠΟΦΑΣΗ 1093302/7061/Β0010/25-10-2005
ΥΠΟΥΡΓΩΝ ΟΙΚΟΝΟΜΙΑΣ & ΟΙΚΟΝΟΜΙΚΩΝ**

	X	Ψ
3	392706,935	4413268,031
4	392728,649	4413317,509
5	392728,120	4413323,198
6	392724,813	4413332,194
7	392720,579	4413336,956
8	392612,761	4413385,111
9	392541,347	4413376,974
10	392541,744	4413371,259
11	392550,839	4413372,120
12	392550,716	4413374,924
13	392612,717	4413381,803
14	392701,312	4413342,596
15	392684,286	4413300,421
16	392599,869	4413335,847
17	392595,424	4413334,418
18	392591,654	4413325,449
19	392593,837	4413320,448
20	392682,205	4413283,537
21	392672,597	4413263,089

**ΤΜΗΜΑ 6 ΣΗΜΕΙΑ 38 ΕΩΣ 63
ΕΠΑΝΑΧΑΡΑΞΗ ΑΓΓΙΛΟΥ ΚΑΘΟΡΙΣΜΕΝΟΥ
ΜΕ ΦΕΚ 191/τΔ'1980**

A/A	X	Ψ
38	392240,909	4413301,988
39	39222,970	4413305,172
40	392484,605	4413309,903
41	392177,576	4413310,962
42	392168,263	4413312,020
43	392159,584	4413315,195
44	392153,869	4413317,735
45	392120,311	4413335,863
46	392097,557	4413360,470
47	392086,312	4413375,286
48	392078,640	4413386,664
49	392065,013	4413392,749
50	392055,356	4413395,262
51	392047,683	4413394,469
52	392036,157	4413394,932
53	392015,321	4413400,554
54	391989,855	4413416,098
55	391954,467	4413435,942
56	391929,993	4413457,440
57	391896,920	4413491,174
58	391829,782	4413559,635
59	391787,779	4413603,292
60	391748,422	4413658,854
61	391725,271	4413697,549
61	391681,284	4413762,372
63	391625,360	4413848,150
63	391600,880	4413892,390

**ΤΜΗΜΑ 7 ΣΗΜΕΙΑ 63 ΕΩΣ 64 ΥΠΑΡΧΩΝ
ΚΑΘΟΡΙΣΜΟΣ ΠΟΑ ΦΕΚ 357/τΔ'2018**

63	391625,360	4413848,150
64	391600,880	4413892,390

**ΤΜΗΜΑ 3 ΣΗΜΕΙΑ 21 ΕΩΣ 24 ΥΠΑΡΧΩΝ ΚΑΘΟΡΙΣΜΟΣ
ΦΕΚ 566/τΔ'1990**

A/A	X	Ψ
21	392672,597	4413263,089
22	392658,419	4413267,772
23	392565,007	4413270,606
24	392548,604	4413264,358

**ΤΜΗΜΑ 4 ΣΗΜΕΙΑ 24 ΕΩΣ 31 ΕΠΑΝΑΧΑΡΑΞΗ ΛΟΓΩ
ΝΟΜΙΜΟΠΟΙΗΣΗΣ ΑΛΙΕΥΤΙΚΟΥ ΚΑΤΑΦΥΓΙΟΥ ΣΤΟΜΙΟΥ
ΣΥΜΦΩΝΑ ΜΕ ΑΠΟΦΑΣΗ 1093302/7061/Β0010/25-10-
2005 ΥΠΟΥΡΓΩΝ ΟΙΚΟΝΟΜΙΑΣ & ΟΙΚΟΝΟΜΙΚΩΝ**

24	392548,604	4413264,258
25	392544,962	4413279,145
26	392463,888	4413265,823
27	392467,277	4413328,356
28	392472,495	4413406,783
29	392466,175	4413407,084
30	392461,413	4413328,083
31	392454,127	4413239,083

**ΤΜΗΜΑ 5 ΣΗΜΕΙΑ 31 ΕΩΣ 38 ΥΠΑΡΧΩΝ ΚΑΘΟΡΙΣΜΟΣ
ΦΕΚ 566/τΔ'1990**

31	392454,127	4413239,083
32	392411,627	4413237,093
33	392375,481	4413252,872
34	392339,937	4413263,501
35	392329,940	4413264,163
36	392299,872	4413275,768
37	392248,761	4413300,423
38	392240,909	4413301,988

**ΥΠΟΥΡΓΕΙΟ ΟΙΚΟΝΟΜΙΚΩΝ
ΚΤΗΜΑΤΙΚΗ ΥΠΗΡΕΣΙΑ ΛΑΡΙΣΑΣ
ΤΟΠΟΓΡΑΦΙΚΟ ΔΙΑΓΡΑΜΜΑ**

ΕΠΑΝΑΚΑΘΟΡΙΣΜΟΣ ΤΗΣ ΓΡΑΜΜΗΣ ΑΓΓΙΛΟΥ
ΠΕΡΙΟΧΗ: ΣΤΟΜΙΟΥ
ΔΗΜΟΣ: ΑΓΙΑΣ
Π.Ε.: ΛΑΡΙΣΑΣ
ΠΕΡΙΦΕΡΕΙΑ ΘΕΣΣΑΛΙΑΣ
Η ΣΥΝΤΑΚΤΗΣ ΜΗΧΑΝΙΚΟΣ ΥΠΟΓΡΑΦΗ-ΣΦΡΑΓΙΔΑ

ΓΕΡΟΚΩΣΤΑΣ ΔΗΜΗΤΡΙΟΣ
ΤΟΠΟΓΡΑΦΟΣ ΜΗΧΑΝΙΚΟΣ/ΤΕΛΑ
ΗΜΕΡΟΜΗΝΙΑ ΣΥΝΤΑΞΗΣ 5-06-2019
ΥΠΟΜΝΗΜΑ ΕΠΙΤΡΟΠΗΣ ΚΑΘΟΡΙΣΜΟΥ ΟΡΙΩΝ ΑΓΓΙΛΟΥ-ΠΑΡΑΛΙΑΣ
ΚΟΚΚΙΝΗ ΓΡΑΜΜΗ: ΟΡΙΟΓΡΑΜΜΗ ΑΓΓΙΛΟΥ
ΚΙΤΡΙΝΗ ΓΡΑΜΜΗ: ΟΡΙΟΓΡΑΜΜΗ ΠΑΡΑΛΙΑΣ
ΜΠΛΕ ΓΡΑΜΜΗ: ΟΡΙΟΓΡΑΜΜΗ ΠΑΛΑΙΟΥ ΑΓΓΙΛΟΥ
Το παρόν τοπογραφικό διάγραμμα συντάσσεται την από 30/05/2019 έκθεση της Επιτροπής Αγγιλλο-
παρالياς. Οι κορυφές εφαρμόζονται από το Κρατικό Δίκτυο ΕΓΣΑ 87
ΘΕΩΡΗΘΗΚΕ- ΛΑΡΙΣΑ 5-06-2019
Η ΠΡΟΪΣΤΑΜΕΝΗ
ΚΤΗΜΑΤΙΚΗΣ ΥΠΗΡΕΣΙΑΣ ΛΑΡΙΣΑΣ

ΓΚΑΛΦΑ ΑΘΑΝΑΣΙΑ
ΠΟΛΙΤΙΚΟΣ ΜΗΧΑΝΙΚΟΣ Π.Ε.Α

Η ΕΠΙΤΡΟΠΗ
Η ΠΡΟΕΔΡΟΣ
ΓΚΑΛΦΑ ΑΘΑΝΑΣΙΑ
πρόεδρος της Κτηματικής
Υπηρεσίας Λαρίσας

ΤΑ ΜΕΛΗ
1) ΚΑΝΑΚΗΣ ΧΡΗΣΤΟΣ
Λειτουργός Βόθρου

2) ΓΕΡΟΚΩΣΤΑΣ ΔΗΜΗΤΡΙΟΣ
Τοπ. γράφας μηχανικός Π.Ε.Α
της Κτηματικής Υπηρεσίας Λαρίσας

3) ΓΡΗΓΟΡΟΥΛΗΣ ΓΕΩΡΓΙΟΣ
Τοπ. γράφας μηχανικός Π.Ε.Α
α.σ. Προϊσταμένος της Υπηρεσίας
Δομολογίας Αγίων

4) ΠΑΠΑΔΗΜΗΤΡΙΟΥ ΚΩΝΣΤΑΝΤΙΝΟΣ
α.σ. Προϊσταμένος Διεύθυνσης Περιβάλλοντος & Χωρικού
Σχεδιασμού Θεσσαλίας Α.Δ. ΟΕΣ-ΣΤ.Ε.

ΚΛΙΜΑΚΑ: 1:1000
ΑΡΙΘΜΟΣ ΣΧΕΔΙΟΥ: Σ2




**ΤΜΗΜΑ 1 ΣΗΜΕΙΑ 1 ΕΩΣ 3 ΥΠΑΡΧΩΝ
ΚΑΘΟΡΙΣΜΟΣ ΦΕΚ 566/ηΔ' /1990**

A/A	X	Ψ
1	392758,610	4413241,320
2	392741,012	4413253,285
3	392706,935	4413268,031

**ΤΜΗΜΑ 2 ΣΗΜΕΙΑ 3 ΕΩΣ 21 ΕΠΑΝΑΧΑΡΑΞΗ
ΛΟΓΩ ΝΟΜΙΜΟΠΟΙΗΣΗΣ ΑΛΙΕΥΤΙΚΟΥ
ΚΑΤΑΦΥΓΙΟΥ ΣΤΟΜΙΟΥ ΣΥΜΦΩΝΑ ΜΕ
ΑΠΟΦΑΣΗ 1093302/7061/Β0010/25-10-2005
ΥΠΟΥΡΓΩΝ ΟΙΚΟΝΟΜΙΑΣ & ΟΙΚΟΝΟΜΙΚΩΝ**

	X	Ψ
3	392706,935	4413268,031
4	392728,649	4413317,509
5	392728,120	4413323,198
6	392724,813	4413332,194
7	392720,579	4413336,956
8	392612,761	4413385,111
9	392541,347	4413376,974
10	392541,744	4413371,259
11	392550,839	4413372,120
12	392550,716	4413374,924
13	392612,717	4413381,803
14	392701,312	4413342,596
15	392684,286	4413300,421
16	392599,869	4413335,847
17	392595,424	4413334,418
18	392591,654	4413325,449
19	392593,837	4413320,448
20	392682,205	4413283,537
21	392672,597	4413263,089

**ΤΜΗΜΑ 6 ΣΗΜΕΙΑ 38 ΕΩΣ 63
ΕΠΑΝΑΧΑΡΑΞΗ ΑΙΓΙΑΛΟΥ ΚΑΘΟΡΙΣΜΕΝΟΥ
ΜΕ ΦΕΚ 191/ηΔ' /1980**

A/A	X	Ψ
38	392240,909	4413301,988
39	39222,970	4413305,172
40	392484,605	4413309,903
41	392177,576	4413310,962
42	392168,263	4413312,020
43	392159,584	4413315,195
44	392153,869	4413317,735
45	392120,311	4413335,863
46	392097,557	4413360,470
47	392086,312	4413375,286
48	392078,640	4413386,664
49	392065,013	4413392,749
50	392055,356	4413395,262
51	392047,683	4413394,469
52	392036,157	4413394,932
53	392015,321	4413400,554
54	391989,855	4413416,098
55	391954,467	4413435,942
56	391929,993	4413457,440
57	391896,920	4413491,174
58	391829,782	4413559,635
59	391787,779	4413603,292
60	391748,422	4413658,854
61	391725,271	4413697,549
61	391681,284	4413762,372
63	391625,360	4413848,150

**ΤΜΗΜΑ 7 ΣΗΜΕΙΑ 63 ΕΩΣ 64 ΥΠΑΡΧΩΝ
ΚΑΘΟΡΙΣΜΟΣ ΠΟΑ ΦΕΚ 357/ηΔ' /2018**

63	391625,360	4413848,150
64	391600,880	4413892,390

**ΤΜΗΜΑ 3 ΣΗΜΕΙΑ 21 ΕΩΣ 24 ΥΠΑΡΧΩΝ ΚΑΘΟΡΙΣΜΟΣ
ΦΕΚ 566/ηΔ' /1990**

A/A	X	Ψ
21	392672,597	4413263,089
22	392658,419	4413267,772
23	392565,007	4413270,606
24	392548,604	4413264,358

**ΤΜΗΜΑ 4 ΣΗΜΕΙΑ 24 ΕΩΣ 31 ΕΠΑΝΑΧΑΡΑΞΗ ΛΟΓΩ
ΝΟΜΙΜΟΠΟΙΗΣΗΣ ΑΛΙΕΥΤΙΚΟΥ ΚΑΤΑΦΥΓΙΟΥ ΣΤΟΜΙΟΥ
ΣΥΜΦΩΝΑ ΜΕ ΑΠΟΦΑΣΗ 1093302/7061/Β0010/25-10-
2005 ΥΠΟΥΡΓΩΝ ΟΙΚΟΝΟΜΙΑΣ & ΟΙΚΟΝΟΜΙΚΩΝ**

24	392548,604	4413264,258
25	392544,962	4413279,145
26	392463,888	4413265,823
27	392467,277	4413328,356
28	392472,495	4413406,783
29	392466,175	4413407,084
30	392461,413	4413328,820
31	392454,127	4413239,083

**ΤΜΗΜΑ 5 ΣΗΜΕΙΑ 31 ΕΩΣ 38 ΥΠΑΡΧΩΝ ΚΑΘΟΡΙΣΜΟΣ
ΦΕΚ 566/ηΔ' /1990**

31	392454,127	4413239,083
32	392411,627	4413237,093
33	392375,481	4413252,872
34	392339,937	4413263,501
35	392329,940	4413264,163
36	392299,872	4413275,768
37	392248,761	4413300,423
38	392240,909	4413301,988

**ΥΠΟΥΡΓΕΙΟ ΟΙΚΟΝΟΜΙΚΩΝ
ΚΤΗΜΑΤΙΚΗ ΥΠΗΡΕΣΙΑ ΛΑΡΙΣΑΣ
ΤΟΠΟΓΡΑΦΙΚΟ ΔΙΑΓΡΑΜΜΑ**

ΕΠΑΝΑΚΑΘΟΡΙΣΜΟΣ ΤΗΣ ΓΡΑΜΜΗΣ ΑΙΓΙΑΛΟΥ
ΠΕΡΙΟΧΗ: ΣΤΟΜΙΟΥ
ΔΗΜΟΣ: ΑΓΙΑΣ
Π.Ε.: ΛΑΡΙΣΑΣ
ΠΕΡΙΦΕΡΕΙΑ ΘΕΣΣΑΛΙΑΣ
Η ΣΥΝΤΑΚΤΗΣ ΜΗΧΑΝΙΚΟΣ ΥΠΟΓΡΑΦΗ-ΣΦΡΑΓΙΔΑ

ΓΕΡΟΚΩΣΤΑΣ ΔΗΜΗΤΡΙΟΣ
ΤΟΠΟΓΡΑΦΟΣ ΜΗΧΑΝΙΚΟΣ/ΓΕΛΑ
ΗΜΕΡΟΜΗΝΙΑ ΣΥΝΤΑΞΗΣ 5-06-2019
ΥΠΟΜΗΝΗΜΑ ΕΠΙΤΡΟΠΗΣ ΚΑΘΟΡΙΣΜΟΥ ΟΡΙΩΝ ΑΙΓΙΑΛΟΥ-ΠΑΡΑΛΙΑΣ
ΚΟΚΚΙΝΗ ΓΡΑΜΜΗ: ΟΡΙΟΓΡΑΜΜΗ ΑΙΓΙΑΛΟΥ
ΚΙΤΡΙΝΗ ΓΡΑΜΜΗ: ΟΡΙΟΓΡΑΜΜΗ ΠΑΡΑΛΙΑΣ
ΜΠΛΕ ΓΡΑΜΜΗ: ΟΡΙΟΓΡΑΜΜΗ ΠΑΛΑΙΟΥ ΑΙΓΙΑΛΟΥ

Το παρόν τοπογραφικό διάγραμμα συντάσσεται την από 30/05/2019 έκθεση της Επιτροπής Αιγιαλο-
παράλιας. Οι κορυφές ερμηνεύονται από το Κρατικό Δίκτυο ΕΓΣΑ 87

ΘΕΩΡΗΘΗΚΕ- ΛΑΡΙΣΑ 5-06-2019
Η ΠΡΟΕΤΑΜΕΝΗ
ΚΤΗΜΑΤΙΚΗΣ ΥΠΗΡΕΣΙΑΣ ΛΑΡΙΣΑΣ

ΓΚΑΛΦΑ ΑΘΑΝΑΣΙΑ
ΠΟΛΙΤΙΚΟΣ ΜΗΧΑΝΙΚΟΣ ΓΕΛΑ

Η ΕΠΙΤΡΟΠΗ
Η ΠΡΟΕΔΡΟΣ

ΓΚΑΛΦΑ ΑΘΑΝΑΣΙΑ
πρωτομένη Κτηματικής
Υπηρεσίας Λάρισας

ΤΑ ΜΕΛΗ
1) ΚΑΝΑΚΗΣ ΧΡΗΣΤΟΣ
Λειτουργός Βεσας

2) ΓΕΡΟΚΩΣΤΑΣ ΔΗΜΗΤΡΙΟΣ
Τοπ ογράφος μηχανικός/ΓΕΛΑ
της Κτηματικής Υπηρεσίας Λάρισας

3) ΓΡΗΓΟΡΟΥΛΗΣ ΓΕΩΡΓΙΟΣ
Τοπ ογράφος μηχανικός/ΓΕΛΑ
ο.α. Προϊστάμενος της Υπηρεσίας
Διεύθυνσης του Δήμου Αγίας

4) ΠΑΠΑΔΗΜΗΤΡΙΟΥ ΚΩΝΣΤΑΝΤΙΝΟΣ
ο.α. Προϊστάμενος Διεύθυνσης Περιβάλλοντος & Χωρικού
Σχεδιασμού Θεσσαλίας Α.Δ. ΒΕΣ-ΣΤ.Ε.

ΚΛΙΜΑΚΑ: 1:1000

ΑΡΙΘΜΟΣ ΣΧΕΔΙΟΥ: Σ3



ΕΘΝΙΚΟ ΤΥΠΟΓΡΑΦΕΙΟ

Το Εθνικό Τυπογραφείο αποτελεί δημόσια υπηρεσία υπαγόμενη στο Υπουργείο Διοικητικής Ανασυγκρότησης και έχει την ευθύνη τόσο για τη σύνταξη, διαχείριση, εκτύπωση και κυκλοφορία των Φύλλων της Εφημερίδας της Κυβερνήσεως (ΦΕΚ), όσο και για την κάλυψη των εκτυπωτικών - εκδοτικών αναγκών του δημοσίου και του ευρύτερου δημόσιου τομέα (ν. 3469/2006/Α' 131 και π.δ. 29/2018/Α' 58).

1. ΦΥΛΛΟ ΤΗΣ ΕΦΗΜΕΡΙΔΑΣ ΤΗΣ ΚΥΒΕΡΝΗΣΕΩΣ (ΦΕΚ)

- Τα **ΦΕΚ σε ηλεκτρονική μορφή** διατίθενται δωρεάν στο **www.et.gr**, την επίσημη ιστοσελίδα του Εθνικού Τυπογραφείου. Όσα ΦΕΚ δεν έχουν ψηφιοποιηθεί και καταχωριστεί στην ανωτέρω ιστοσελίδα, ψηφιοποιούνται και αποστέλλονται επίσης δωρεάν με την υποβολή αίτησης, για την οποία αρκεί η συμπλήρωση των αναγκαίων στοιχείων σε ειδική φόρμα στον ιστότοπο **www.et.gr**.

- Τα **ΦΕΚ σε έντυπη μορφή** διατίθενται σε μεμονωμένα φύλλα είτε απευθείας από το Τμήμα Πωλήσεων και Συνδρομητών, είτε ταχυδρομικά με την αποστολή αιτήματος παραγγελίας μέσω των ΚΕΠ, είτε με ετήσια συνδρομή μέσω του Τμήματος Πωλήσεων και Συνδρομητών. Το κόστος ενός ασπρόμαυρου ΦΕΚ από 1 έως 16 σελίδες είναι 1,00 €, αλλά για κάθε επιπλέον οκτασέλιδο (ή μέρος αυτού) προσauξάνεται κατά 0,20 €. Το κόστος ενός έγχρωμου ΦΕΚ από 1 έως 16 σελίδες είναι 1,50 €, αλλά για κάθε επιπλέον οκτασέλιδο (ή μέρος αυτού) προσauξάνεται κατά 0,30 €. Το τεύχος Α.Σ.Ε.Π. διατίθεται δωρεάν.

• Τρόποι αποστολής κειμένων προς δημοσίευση:

Α. Τα κείμενα προς δημοσίευση στο ΦΕΚ, από τις υπηρεσίες και τους φορείς του δημοσίου, αποστέλλονται ηλεκτρονικά στη διεύθυνση **webmaster.et@et.gr** με χρήση προηγμένης ψηφιακής υπογραφής και χρονοσήμανσης.

Β. Κατ' εξαίρεση, όσοι πολίτες δεν διαθέτουν προηγμένη ψηφιακή υπογραφή μπορούν είτε να αποστέλλουν ταχυδρομικά, είτε να καταθέτουν με εκπρόσωπό τους κείμενα προς δημοσίευση εκτυπωμένα σε χαρτί στο Τμήμα Παραλαβής και Καταχώρισης Δημοσιευμάτων.

- Πληροφορίες, σχετικά με την αποστολή/κατάθεση εγγράφων προς δημοσίευση, την ημερήσια κυκλοφορία των Φ.Ε.Κ., με την πώληση των τευχών και με τους ισχύοντες τιμοκαταλόγους για όλες τις υπηρεσίες μας, περιλαμβάνονται στον ιστότοπο (**www.et.gr**). Επίσης μέσω του ιστότοπου δίδονται πληροφορίες σχετικά με την πορεία δημοσίευσης των εγγράφων, με βάση τον Κωδικό Αριθμό Δημοσιεύματος (ΚΑΔ). Πρόκειται για τον αριθμό που εκδίδει το Εθνικό Τυπογραφείο για όλα τα κείμενα που πληρούν τις προϋποθέσεις δημοσίευσης.

2. ΕΚΤΥΠΩΤΙΚΕΣ - ΕΚΔΟΤΙΚΕΣ ΑΝΑΓΚΕΣ ΤΟΥ ΔΗΜΟΣΙΟΥ

Το Εθνικό Τυπογραφείο ανταποκρινόμενο σε αιτήματα υπηρεσιών και φορέων του δημοσίου αναλαμβάνει να σχεδιάσει και να εκτυπώσει έντυπα, φυλλάδια, βιβλία, αφίσες, μπλοκ, μηχανογραφικά έντυπα, φακέλους για κάθε χρήση, κ.ά.

Επίσης σχεδιάζει ψηφιακές εκδόσεις, λογότυπα και παράγει οπτικοακουστικό υλικό.

Ταχυδρομική Διεύθυνση: Καποδιστρίου 34, τ.κ. 10432, Αθήνα

ΤΗΛΕΦΩΝΙΚΟ ΚΕΝΤΡΟ: 210 5279000 - fax: 210 5279054

ΕΞΥΠΗΡΕΤΗΣΗ ΚΟΙΝΟΥ

Πωλήσεις - Συνδρομές: (Ισόγειο, τηλ. 210 5279178 - 180)

Πληροφορίες: (Ισόγειο, Γρ. 3 και τηλεφ. κέντρο 210 5279000)

Παραλαβή Δημ. Ύλης: (Ισόγειο, τηλ. 210 5279167, 210 5279139)

Ωράριο για το κοινό: Δευτέρα ως Παρασκευή: 8:00 - 13:30

Ιστότοπος: **www.et.gr**

Πληροφορίες σχετικά με την λειτουργία του ιστότοπου: **helpdesk.et@et.gr**

Αποστολή ψηφιακά υπογεγραμμένων εγγράφων προς δημοσίευση στο ΦΕΚ: **webmaster.et@et.gr**

Πληροφορίες για γενικό πρωτόκολλο και αλληλογραφία: **grammateia@et.gr**

Πείτε μας τη γνώμη σας,

για να βελτιώσουμε τις υπηρεσίες μας, συμπληρώνοντας την ειδική φόρμα στον ιστότόπό μας.

