



ΕΦΗΜΕΡΙΔΑ ΤΗΣ ΚΥΒΕΡΝΗΣΕΩΣ ΤΗΣ ΕΛΛΗΝΙΚΗΣ ΔΗΜΟΚΡΑΤΙΑΣ

19 Σεπτεμβρίου 2019

ΤΕΥΧΟΣ ΤΕΤΑΡΤΟ

Αρ. Φύλλου 524

ΠΕΡΙΕΧΟΜΕΝΑ

ΑΠΟΦΑΣΕΙΣ

- 1 Κήρυξη ως αναδασωτέας δημόσιας δασικού χαρακτήρα έκτασης εμβαδού διακοσίων είκοσι τριών τετραγωνικών μέτρων και εξήντα έξι εκατοστών (223,66 τ.μ), στην Τ.Κ Καλαρρυτών του Δήμου Βορείων Τζουμέρκων Π. Ε Ιωαννίνων .
- 2 Μερική άρση της αριθ. 3334/19-9-1985 (ΦΕΚ 635/Δ/7-11-1985) απόφασης του Νομάρχη Δράμας, βάσει της οποίας κηρύχθηκε ως αναδασωτέα έκταση εμβαδού 100,00 στρ., που αφορά έκταση 64,768 στρ., στη θέση «Γυμνό», Τ.Κ Ξηροποτάμου, Δήμου Δράμας.
- 3 Μερική ανάκληση της απόφασης με αριθμ. πρωτ. 781/7.4.1982 (ΦΕΚ 368/Δ/1982) του Νομάρχη Πέλλας για κήρυξη ως αναδασωτέας, έκτασης συνολικού εμβαδού 582,045 στρ., στο αγρόκτημα Μανδάλου, του Δήμου Σκύδρας.

ΑΠΟΦΑΣΕΙΣ

Αριθμ. 123073

(1)

Κήρυξη ως αναδασωτέας δημόσιας δασικού χαρακτήρα έκτασης εμβαδού διακοσίων είκοσι τριών τετραγωνικών μέτρων και εξήντα έξι εκατοστών (223,66 τ.μ), στην Τ.Κ Καλαρρυτών του Δήμου Βορείων Τζουμέρκων Π. Ε Ιωαννίνων .

Ο ΣΥΝΤΟΝΙΣΤΗΣ ΑΠΟΚΕΝΤΡΩΜΕΝΗΣ
ΔΙΟΙΚΗΣΗΣ ΗΠΕΙΡΟΥ - ΔΥΤΙΚΗΣ ΜΑΚΕΔΟΝΙΑΣ

Έχοντας υπόψη:

1 .Τις διατάξεις:

α) Του άρθρου 1 του ν. 2503/1997 «Διοίκηση, οργάνωση, στελέχωση της Περιφέρειας, ρύθμιση θεμάτων για την Τοπική Αυτοδιοίκηση και άλλες διατάξεις».

β) Του άρθρου 280 του ν. 3852/2010 (ΦΕΚ 87/Α' / 7-6-2010) «Νέα Αρχιτεκτονική της Αυτοδιοίκησης και της Αποκεντρωμένης Διοίκησης - Πρόγραμμα Καλλικράτης».

γ) Του π.δ. 141/27-12-2010 (ΦΕΚ 234/τ.Α' /27-12-2010) «Οργανισμός της Αποκεντρωμένης Διοίκησης Ηπείρου - Δυτικής Μακεδονίας», όπως τροποποιήθηκε με το άρθρο 92 του ν. 4446/2016 (ΦΕΚ 240/τ.Α' /22-12-2016) «Πτωχευτικός Κώδικας, Διοικητική Δικαιοσύνη, Τέλη Πα-

ράβολα, Οικειοθελής αποκάλυψη φορολογητέας ύλης παρελθόντων ετών, Ηλεκτρονικές συναλλαγές, Τροποποιήσεις του ν. 4270/2014 και λοιπές διατάξεις».

δ) Του ν. 2647/1998 (ΦΕΚ 237/Α) «Μεταβίβαση αρμοδιοτήτων στις Περιφέρειες και την Αυτοδιοίκηση και άλλες διατάξεις».

ε) Τις διατάξεις παρ. 1 άρθρου 28 του ν. 4325/2015 «Εκδημοκρατισμός της Διοίκησης - Καταπολέμηση Γραφειοκρατίας και Ηλεκτρονική Διακυβέρνηση, Αποκατάσταση αδικιών και άλλες διατάξεις»,

στ) Τη με αριθμ. 272961/26-4-1982 κοινή υπουργική απόφαση του Υπ. Προεδρίας και Γεωργίας περί «αναμόρφωσης συλλογικών οργάνων γνωμοδοτικής και αποφασιστικής αρμοδιότητας του Υπ. Γεωργίας», όπως τροποποιήθηκε και συμπληρώθηκε με την αριθμ. 347624/21-10-1982 κοινή υπουργική απόφαση (ΦΕΚ 841/τ.Β').

ζ) Των άρθρων 24 παρ. 1 και 117 παρ. 3 του Συντάγματος της Ελλάδας,

η) Του ν. 998/1979 «Περί προστασίας δασών και δασικών εν γένει εκτάσεων της χώρας» και συγκεκριμένα τις διατάξεις των άρθρων 37, 38 παρ. 1 και 41 παρ.1 και 3 όπως ισχύει σήμερα.

2. Τις αριθ. 160417/1180/8-7-1980 και 182447/3049/24-09-1980 διαταγές του Υπουργείου Γεωργίας.

3. Την αριθμ. 13912/15-5-2017 απόφαση του Υπουργού Εσωτερικών (ΦΕΚ 250/τ.Υ.Ο.Δ.Δ./26-5-2017) με την οποία διορίστηκε Συντονιστής της Αποκεντρωμένης Διοίκησης Ηπείρου - Δυτικής Μακεδονίας ο Μιχελάκης Βασίλειος του Πολυκάρπου.

4. Την αριθμ. 82395/1-6-2018 απόφαση του Συντονιστή Αποκεντρωμένης Διοίκησης Ηπείρου - Δυτικής Μακεδονίας (ΦΕΚ 2352/τ.Β') «Μεταβίβαση αρμοδιοτήτων και παροχή εξουσιοδότησης υπογραφής διοικητικών πράξεων και εγγράφων κ.λ.π».

5. Την αριθ. 119300/23-8-2019 αναφορά της Διεύθυνσης Δασών Ιωαννίνων, με την οποία προτείνεται η κήρυξη, ως αναδασωτέας, της αναφερομένης στο θέμα έκτασης.

6. Την σύμφωνη γνώμη της Διεύθυνσης Συντονισμού και Επιθεώρησης Δασών, αποφασίζουμε:

Κηρύσσουμε ως αναδασωτέα, με σκοπό να επανέλθει στην προτέρα της κατάσταση με φυσική ή τεχνητή αναδάσωση, τη δημόσια δασικού χαρακτήρα έκταση εμβαδού διακοσίων είκοσι τριών τετραγωνικών μέτρων και εξήντα έξι εκατοστών (223,66 τ.μ), στην Τ.Κ Καλαρ-

ρυτών του Δήμου Βορείων Τζουμέρκων Π. Ε Ιωαννίνων, η οποία εκχερσώθηκε παράνομα.

Η έκταση απεικονίζεται στο συνημμένο τοπογραφικό διάγραμμα, της Δασολόγου Κ. Χατζημελετίου υπαλλήλου του Δασαρχείου Ιωαννίνων, με κλίμακα 1: 750 το οποίο αποτελεί αναπόσπαστο μέρος της παρούσας απόφασης με στοιχεία και όρια ως εξής:

1. Τμήμα Α εμβαδού (61,93τ.μ.) με στοιχεία 1,2,3,4,5,6,7,1 και όρια:

Βόρεια: Δημόσια δασικού χαρακτήρα έκταση και χωματόδρομο.

Νότια: Έκταση μη υπαγόμενη στις διατάξεις της δασικής νομοθεσίας.

Ανατολικά: Δημόσια δασικού χαρακτήρα έκταση.

Δυτικά: Δημόσια δασικού χαρακτήρα έκταση.

2. Τμήμα Β εμβαδού (161,73 τ.μ), με στοιχεία 8,9,10,11,12,13,14,15,16,8 και όρια:

Βόρεια: Δημόσια δασικού χαρακτήρα έκταση.

Νότια: Δημόσια δασικού χαρακτήρα έκταση και χωματόδρομο.

Ανατολικά: Δημόσια δασικού χαρακτήρα έκταση.

Δυτικά: Δημόσια δασικού χαρακτήρα έκταση.

Η ανωτέρω έκταση που εκχερσώθηκε, αποτυπώνεται στον κυρωμένο δασικό χάρτη ως έκταση δασικού χαρακτήρα (ΔΔ).

Με την απόφαση αυτή δεν προκαλείται δαπάνη σε βάρος του κρατικού προϋπολογισμού.

Η απόφαση αυτή να δημοσιευθεί στην εφημερίδα της Κυβερνήσεως.

Ιωάννινα, 30 Αυγούστου 2019

Με εντολή

Συντονιστή Αποκεντρωμένης Διοίκησης

Ο Γενικός Διευθυντής Δασών

και Αγροτικών Υποθέσεων

ΝΙΚΟΛΑΟΣ ΠΑΠΑΕΥΘΥΜΙΟΥ



ΕΛΛΗΝΙΚΗ ΔΗΜΟΚΡΑΤΙΑ
ΑΠΟΚΕΝΤΡΩΜΕΝΗ ΔΙΟΙΚΗΣΗ
ΗΠΕΙΡΟΥ – ΔΥΤ. ΜΑΚΕΔΟΝΙΑΣ
ΓΕΝΙΚΗ Δ/ΝΣΗ ΔΑΣΩΝ ΚΑΙ
ΑΓΡΟΤΙΚΩΝ ΥΠΟΘΕΣΕΩΝ
ΔΙΕΥΘΥΝΣΗ ΔΑΣΩΝ ΙΩΑΝΝΙΝΩΝ
ΔΑΣΑΡΧΕΙΟ ΙΩΑΝΝΙΝΩΝ

Ανήκει στην αριθμ. 123073/30-8-2019
απόφαση του Γενικού Δ/ντή Δασών & Αγρ. Υποθέσεων της
ΑΠ.Δ. Ηπείρου – Δυτ. Μακ.

ΤΟΠΟΓΡΑΦΙΚΟ ΔΙΑΓΡΑΜΜΑ

ΚΑΤΑ ΤΕΚΜΗΡΙΟ ΔΗΜΟΣΙΑΣ ΔΑΣΙΚΟΥ ΧΑΡΑΚΤΗΡΑ ΕΚΤΑΣΗΣ
ΣΥΝΟΛΙΚΟΥ ΕΜΒΑΔΟΥ 223,66 Τ.Μ. Η ΟΠΟΙΑ ΚΑΤΑΛΗΦΘΗΚΕ,
ΕΚΧΕΡΣΩΘΗΚΕ ΚΑΙ ΑΠΟΨΙΛΩΘΗΚΕ ΣΤΗ Τ.Κ. ΚΑΛΑΡΙΤΩΝ ΤΗΣ
Δ.Ε. ΚΑΛΑΡΙΤΩΝ ΤΟΥ ΔΗΜΟΥ ΒΟΡΕΙΩΝ ΤΖΟΥΜΕΡΚΩΝ

ΚΛΙΜΑΚΑ 1:750

ΤΜΗΜΑ Α

	X	Y
1	251771.4929	4382805.0873
2	251766.4964	4382805.8558
3	251762.7273	4382805.2553
4	251757.9701	4382804.0866
5	251759.4107	4382800.6975
6	251765.0891	4382800.4272
7	251769.0107	4382798.3701


Εμβαδόν τμήματος Α : 61,93 τ.μ.

ΤΜΗΜΑ Β

	X	Y
8	251747.5525	4382807.1408
9	251742.1347	4382812.5457
10	251732.0483	4382809.4357
11	251722.1901	4382807.4792
12	251722.7767	4382802.7867
13	251725.1185	4382802.1210
14	251744.6694	4382805.3404
15	251746.3128	4382801.5982
16	251749.2423	4382803.4361

Εμβαδόν τμήματος Β : 161,73 τ.μ.


ΑΠΟΣΠΑΣΜΑ ΦΥΛΛΟΥ ΧΑΡΤΗ
ΠΡΑΜΑΝΤΑ - ΚΛΙΜΑΚΑ 1:50.000

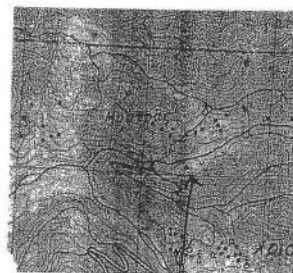

Θέση έκτασης

ΕΘΝΙΚΟ ΤΥΠΟΓΡΑΦΕΙΟ

Για τεχνικούς λόγους στο σχεδιάγραμμα,
από το ηλεκτρονικό αρχείο, έγινε
σμίκρυνση κατά ποσοστό **83%**

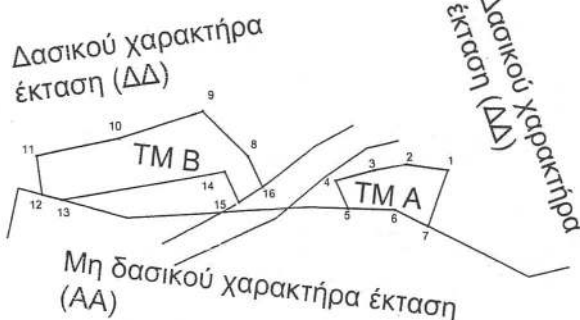

Ιωάννινα ... / ... / 2019 Ο ΠΡΟΪΣ/ΕΝΟΣ ΤΗΣ ΓΕΝΙΚΗΣ Δ/ΝΣΗΣ ΔΑΣΩΝ ΚΑΙ ΑΓΡΟΤ. ΥΠΟΘΕΣΕΩΝ N. ΠΑΠΑΕΥΘΥΜΙΟΥ	Ιωάννινα ... / ... / 2019 Ο ΠΡΟΪΣ/ΕΝΟΣ ΤΗΣ Δ/ΝΣΗΣ ΔΑΣΩΝ ΙΩΑΝΝΙΝΩΝ Π. ΜΑΝΗΣ	Ιωάννινα ... / 7 / 19 Ο ΑΝ. ΠΡΟΪΣ/ΕΝΟΣ ΤΟΥ ΔΑΣΑΡΧΕΙΟΥ ΙΩΑΝΝΙΝΩΝ Χ. ΛΑΓΟΣ	Ιωάννινα ... / 7 / 19 Η ΣΥΝΤΑΚΤΗΣ ΔΑΣΟΛΟΓΟΣ Κ.ΧΑΤΖΗΜΕΛΕΤΙΟΥ
--	--	---	--

Αριθμ. 18277π.ε.

(2)

Μερική άρση της αριθ. 3334/19-9-1985 (ΦΕΚ 635/Δ/7-11-1985) απόφασης του Νομάρχη Δράμας, βάσει της οποίας κηρύχθηκε ως αναδασωτέα έκταση εμβαδού 100,00 στρ., που αφορά έκταση 64,768 στρ., στη θέση «Γυμνό», Τ.Κ Ξηροποτάμου, Δήμου Δράμας.

Ο ΣΥΝΤΟΝΙΣΤΗΣ ΑΠΟΚΕΝΤΡΩΜΕΝΗΣ
ΔΙΟΙΚΗΣΗΣ ΜΑΚΕΔΟΝΙΑΣ - ΘΡΑΚΗΣ

Έχοντας υπόψη:

1. Τις διατάξεις:

α) των άρθρων 24 παρ. 1 και 117 παρ. 3 του Συντάγματος της Χώρας

β) της παρ. 4 του άρθρ. 44 του ν. 998/1979 (Α' 289) «Περί προστασίας των δασών και δασικών εν γένει εκτάσεων της χώρας», όπως τροποποιήθηκε βάσει των διατάξεων του άρθρου 35 του ν. 4280/2014 και ισχύει σήμερα.

γ) του ν. 3852/2010 (Α' 87) «περί Νέας Αρχιτεκτονικής της Αυτοδιοίκησης και της Αποκεντρωμένης Διοίκησης - Πρόγραμμα Καλλικράτης».

δ) Τις διατάξεις του ν. 2690/1999 (Α' 45) "Κύρωση του Κώδικα Διοικητικής Διαδικασίας και άλλες διατάξεις»

ε) Του αρθρ. 56 του ν. 4257/2014 (Α'93) «Επείγουσες ρυθμίσεις αρμοδιότητας Υπουργείου Εσωτερικών».

στ) του π.δ. 142/2010 (Β' 235) «Οργανισμός της Αποκεντρωμένης Διοίκησης Μακεδονίας - Θράκης».

2. Το ν. 3861/2010 «Ενίσχυση της διαφάνειας με την υποχρεωτική ανάρτηση νόμων και πράξεων των κυβερνητικών, διοικητικών και αυτοδιοικητικών οργάνων στο διαδίκτυο «Πρόγραμμα Διαύγεια» και άλλες διατάξεις (ΦΕΚ 112/Α/13-7-2010).

3. Τις διατάξεις των άρθρων 28 και 28Α του ν. 4325/2015 (ΦΕΚ 47/Α'/2015) καθώς και την Α.Π. 14138/15-5-2017 απόφαση του Υπουργού Εσωτερικών (ΦΕΚ 250/τ.Υ.Ο.Δ.Δ./26-5-2017 ΑΔΑ: ΩΩ09465ΧΘ7-ΗΜΞ) για το διορισμό του Συντονιστή της Α.Δ.Μ-Θ.

4. Την με Α.Π.35748/30-5-2017 απόφαση του Συντονιστή Αποκεντρωμένης Διοίκησης Μακεδονίας-Θράκης «Ανάθεση άσκησης αρμοδιοτήτων σε οργανικές μονάδες... της Αποκεντρωμένης Διοίκησης Μακεδονίας-Θράκης» (ΦΕΚ 1971/Β'/2017).

5. Το με αριθ. 21638/11-4-2018 έγγραφο-οδηγίες της Γενικής Διεύθυνσης Δασών και Αγροτικών Υποθέσεων Αποκεντρωμένης Διοίκησης Μακεδονίας - Θράκης.

6. Την αριθ. αριθ. 3334/19-9-1985 (ΦΕΚ 635/Δ/7-11-1985) απόφασης του Νομάρχη Δράμας, βάσει της οποίας κηρύχθηκε ως αναδασωτέα έκταση εμβαδού 100,00 στρ., στη θέση «Γυμνό», Τ.Κ Ξηροποτάμου, Δήμου Δράμας.

7. Το αριθ. 69343/13-11-2018 έγγραφο της Γενικής Διεύθυνσης Δασών και Αγροτικών Υποθέσεων Αποκεντρωμένης Διοίκησης Μακεδονίας - Θράκης.

8. Την 18300/18/14-2-2019 εισήγηση - αναφορά του Δασαρχείου Δράμας περί άρσης της εν προκειμένω κηρυγμένης αναδασωτέας έκτασης.

9. Την σύμφωνη γνώμη της Υπηρεσίας αναφορικά με το περιεχόμενο της αριθ. 18300/18/14-2-2019 εισήγησης- αναφοράς του Δασαρχείου Δράμας, αποφασίζουμε:

Αίρουμε μερικώς, την αριθ. 3334/19-9-1985 (ΦΕΚ 635/Δ/7-11-1985) απόφαση του Νομάρχη Δράμας, βάση της οποίας κηρύχθηκε ως αναδασωτέα έκταση συνολικού εμβαδού 100,00 στρ. στη θέση «Γυμνό», Τ.Κ. Ξηροποτάμου, Δήμου Δράμας, που αφορά έκταση 64,768 στρ., όπως αυτή απεικονίζεται στο συνημμένο τοπογραφικό διάγραμμα του Πολιτικού Μηχανικού Καραγεώργη Στέφανου κλίμακα 1:5.000.

Σύμφωνα με τις διατάξεις του άρθρου 44 του ν. 998/1979 όπως τροποποιήθηκε βάσει των διατάξεων του άρθρου 35 του ν. 4280/2014 και σήμερα ισχύει, έχει πραγματοποιηθεί επαναφορά της καταστραφείσας δασικής βλάστησης στην εν λόγω έκταση με οικολογικά χαρακτηριστικά επαρκή για την υπαγωγή της σε αυτές που έχουν δασική μορφή.

Η έκταση εμβαδού 64,768 στρ., που προσδιορίζεται με στοιχεία 1,2,3,4,5,6,7 συνορεύει ως εξής:

Βόρεια: με έκταση δασικής μορφής

Νότια: με αναδασωτέα έκταση

Ανατολικά: με έκταση δασικής μορφής

Δυτικά: με έκταση δασικής μορφής

Η παραπάνω έκταση αποτυπώνεται στο συνημμένο τοπογραφικό διάγραμμα, που αποτελεί αναπόσπαστο μέρος της απόφασης αυτής

Κατά της παρούσας απόφασης επιτρέπεται υποβολή αίτησης ακύρωσης στο Τριμελές Διοικητικό Εφετείο Θεσσαλονίκης (άρθρο 47 ν. 3900/2010, ΦΕΚ 213/Α'/2010) εντός προθεσμίας εξήντα (60) ημερών, αρχομένης από την επομένη της δημοσίευσής της (άρθρο 46 του π.δ. 18/1989).

Επίσης κατά της παρούσας απόφασης επιτρέπεται υποβολή αίτησης ανάκλησης ή τροποποίησης προς τον οικείο Συντονιστή της Αποκεντρωμένης Διοίκησης από οποιονδήποτε έχει έννομο συμφέρον, σύμφωνα με τις διατάξεις της παρ. 3 του άρθρου 35 του ν. 4280/2014, της παρ. 4 του άρθρου 44 του ν. 998/1979.

Με την απόφαση αυτή δεν προκαλείται δαπάνη σε βάρος του κρατικού προϋπολογισμού.



Η απόφαση αυτή να δημοσιευθεί στην Εφημερίδα της Κυβερνήσεως.

Θεσσαλονίκη, 19 Αυγούστου 2019

Ο Συντονιστής Αποκεντρωμένης Διοίκησης

ΙΩΑΝΝΗΣ ΣΑΒΒΑΣ

ΕΘΝΙΚΟ ΤΥΠΟΓΡΑΦΕΙΟ
Για τεχνικούς λόγους στο σχεδιάγραμμα,
από το ηλεκτρονικό αρχείο, έγινε
σμίκρυνση κατά ποσοστό **52%**

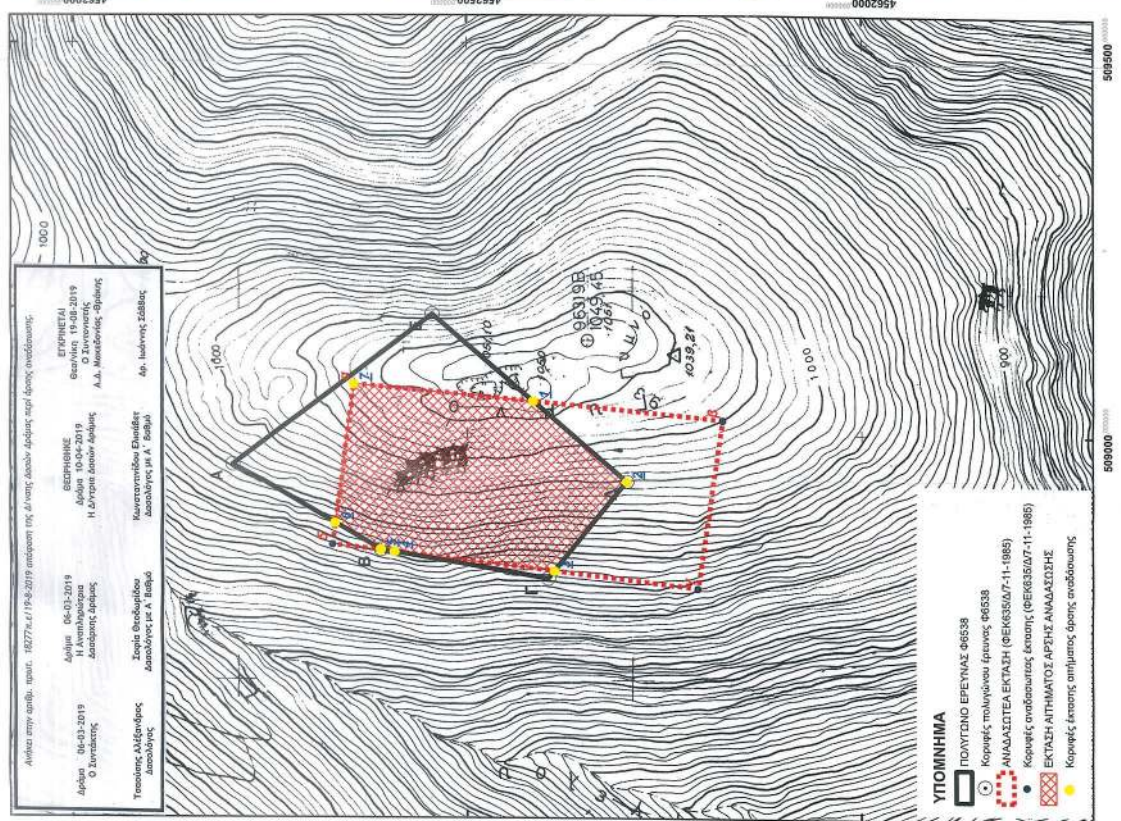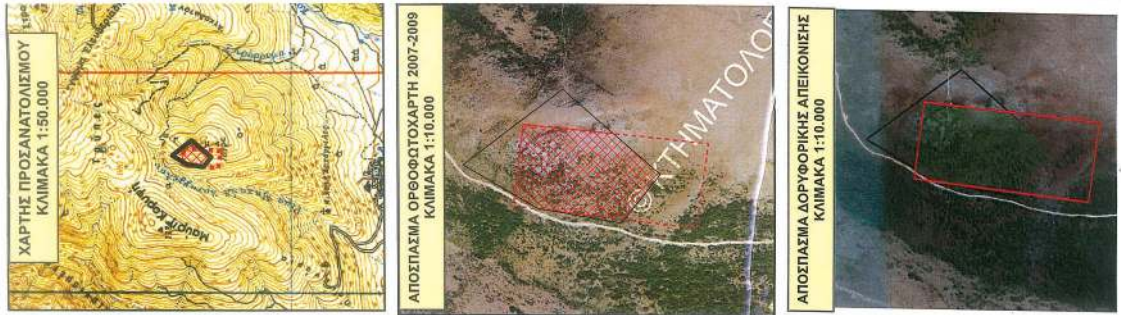

ΕΡΓΟΔΟΤΗΣ:	ΚΑΡΑΗΛΑΣ ΣΤΕΡΓΙΟΣ
ΤΙΤΛΟΣ ΜΕΛΕΤΗΣ:	ΑΡΣΗ ΑΝΑΔΑΣΙΣΗΣ
ΘΕΣΗ:	ΓΥΜΝΟ
ΠΕΡΙΟΧΗ:	ΞΗΡΟΠΟΤΑΜΟΣ
ΠΕΡΙΦΕΡΕΙΑΚΗ ΕΝΟΤΗΤΑ:	ΔΡΑΜΑΣ
ΤΙΤΛΟΣ ΣΧΕΔΙΟΥ:	ΤΟΠΟΓΡΑΦΙΚΟ ΔΙΑΓΡΑΜΜΑ
ΚΑΙΜΑΚΑ ΔΙΑΓΡΑΜΜΑΤΟΣ	1:5.000
Ο ΣΥΝΤΑΞΑΣ	ΘΕΟΡΡΗΝΗ

ΕΠΙΣΤΑΣΗ: 02-10-2018

ΣΥΝΤΕΛΕΓΜΕΝΟΣ ΠΟΛΥΤΕΧΝΟΥ ΕΡΕΥΝΑΣ

ΟΝΟΜΑ ΣΤΗΜΕΙΟΥ	X	Y
A	508960,1746	4562797,4634
B	508850,1427	4562609,5813
Γ	508813,0727	4562397,6796
Δ	508937,9841	4562297,6693
E	509152,9985	4562544,4862

ΣΥΝΤΕΛΕΓΜΕΝΟΣ ΑΝΑΔΑΣΙΤΕΑΣ ΕΚΤΑΣΗΣ (ΦΕΚ 635/Δ/7-11-1985)

ΟΝΟΜΑ ΣΤΗΜΕΙΟΥ	X	Y
α	509063,68	4562644,08
β	509017,93	4562176,18
γ	508801,49	4562207,36
δ	508956,49	4562670,30

ΣΥΝΤΕΛΕΓΜΕΝΟΣ ΑΝΑΔΑΣΙΤΕΑΣ ΕΝΤΟΣ ΠΟΛΥΤΕΧΝΟΥ ΕΡΕΥΝΑΣ (ΛΙΤΗΜΑ ΑΡΣΗΣ ΑΝΑΔΑΣΙΣΗΣ)

ΟΝΟΜΑ ΣΤΗΜΕΙΟΥ	X	Y
1	509041,42	4562416,40
2	508937,98	4562297,67
3	508823,14	4562389,62
4	508847,18	4562591,97
5	508850,14	4562609,58
6	508883,72	4562666,85
7	509063,68	4562644,08

0 50 100 200 300 400 Μέτρα

Αρ. Πρωτ: 9400

(3)

Μερική ανάκληση της απόφασης με αριθμ. πρωτ. 781/7.4.1982 (ΦΕΚ 368/Δ'/1982) του Νομάρχη Πέλλας για κήρυξη ως αναδασωτέας, έκτασης συνολικού εμβαδού 582,045 στρ., στο αγρόκτημα Μανδάλου, του Δήμου Σκύδρας.

Ο ΣΥΝΤΟΝΙΣΤΗΣ ΑΠΟΚΕΝΤΡΩΜΕΝΗΣ
ΔΙΟΙΚΗΣΗΣ ΜΑΚΕΔΟΝΙΑΣ - ΘΡΑΚΗΣ

Έχοντας υπόψη:

1. Τις διατάξεις του άρθρου 44 του ν. 998/1979 και ιδιαίτερα της παρ 3, όπως αντικαταστάθηκαν από την παρ. 2 του άρθρου 35 του ν. 4280/2014 (ΦΕΚ 159/Α'/2014) και της παρ. 4 του άρθρου 44 του ν. 998/1979 που προστέθηκαν με το άρθρο 36 του 3698/2008 (Α' 198) και αντικαταστάθηκαν με την παρ. 3 του άρθρου 35 του ν. 4280/2014 (ΦΕΚ 159/Α'/2014)

2. Το π.δ. 142/27-12-2010 «Οργανισμός Αποκεντρωμένης Διοίκησης Μακεδονίας - Θράκης» (ΦΕΚ 235/Α'/27-12-2010)

3. Τις διατάξεις των άρθρων 28 και 28α του ν. 4325/2015 (Α' 47) και την 14138/15-5-2017(ΦΕΚ 250/τ.ΥΟΔΔ/26-5-2017) απόφαση του Υπουργείου Εσωτερικών περί διορισμού Συντονιστή της Αποκεντρωμένης Διοίκησης Μακεδονίας - Θράκης

4. Τη με αριθμ. Πρ. 35748/30-5-2017 απόφαση του Συντονιστή Αποκεντρωμένης Διοίκησης Μακεδονίας-Θράκης «Ανάθεση άσκησης αρμοδιοτήτων σε οργανικές μονάδες της Αποκεντρωμένης Διοίκησης Μακεδονίας - Θράκης» (ΦΕΚ 1971/Β'/2017)

5. Τις διατάξεις του ν. 3861/2010(ΦΕΚ 3105/Β'/18-11 -2014) " Ενίσχυση της διαφάνειας με την υποχρεωτική ανάρτηση νόμων και πράξεων των κυβερνητικών, διοικητικών και αυτοδιοικητικών οργάνων στο διαδίκτυο «Πρόγραμμα Διαύγεια» και άλλες διατάξεις».

6. Τις με αριθμό 117080/6353/13-11-2014 με ΑΔΑ:77ΣΕ0-ΙΒ3 και 124581/2774/26-5-2015 με ΑΔΑ:ΩΦ39465ΦΘΗ-ΨΙΨ «περί της διαδικασίας άρσης ή ανάκλησης αποφάσεων αναδάσωσης- Διευκρινήσεις» Διαταγές ΥΠΕΚΑ καθώς και τη με αριθμό 116477/6078/11 -11-2014 Δ/γρή ΥΠΕΚΑ για το ίδιο θέμα η οποία κοινοποιήθηκε βάσει της με αριθμό 108202/21-11 -2014 δ/γής της Διεύθυνσης Δασών και Αγροτικών Υποθέσεων Αποκεντρωμένης Διοίκησης Μακεδονίας - Θράκης.

7. Τη με αριθμό 13197/17-02-2015 Διαταγή της Γενικής Διεύθυνσης Δασών και Αγροτικών Υποθέσεων Αποκεντρωμένης Διοίκησης Μακεδονίας - Θράκης «περί άρσης αναδασωτέας».

8. Την 781/7-4-1982(ΦΕΚ 368/Δ'/30-7-1982) απόφαση νομάρχη Πέλλας για κήρυξη ως αναδασωτέας εκτάσεως συνολικού εμβαδού 2.500 στρ. στη θέση «Ελαφρές Πέτρες» του αγροκτήματος Μανδάλου, του Δήμου Σκύδρας, που κήρυξε από πυρκαγιά.

9. Την με αριθμό 9351/16-5-2019 πρόταση του Δασαρχείου Έδεσσας, με την οποία συμφωνούμε και την από 15-5-2019 Εισηγητική Έκθεση του δασολόγου Ντινόπουλου Σωτήρη, για άρση της αναδασωτέας ιδιότητας έκτασης συνολικού εμβαδού 582,045 στρ. που περιλαμβάνεται στην 781/7-4-1982 απόφαση Νομάρχη Πέλλας

10. Το γεγονός ότι από την παρούσα απόφαση δεν προκύπτει δαπάνη εις βάρος του Δημοσίου, αποφασίζουμε:

Τη μερική ανάκληση της με αριθμ. πρωτ. 781/7.4.1982 απόφασης του Νομάρχη Πέλλας για την αναδασωτέα ιδιότητα έκτασης συνολικού εμβαδού 582,045 στρ., που βρίσκεται στη θέση «Ελαφρές Πέτρες» Τοπικής Κοινότητας Μανδάλου, του Δήμου Σκύδρας, διότι: η αναφορικά με το αντικείμενο του θέματος έκταση περιλαμβάνεται στην γεωργική έκταση των 1.500 στρεμμάτων τα οποία σύμφωνα με το σκεπτικό της 781/7-4-1982 απόφασης, εξαιρούνται της αναδασωτέας ιδιότητας.

Η εν λόγω έκταση στον αναρτημένο δασικό χάρτη έχει μη δασική μορφή (ΑΑ και ΠΑ, καθώς για τμήμα της έχει εκδοθεί πράξη χαρακτηρισμού) και πρόκειται για ανέκαθεν καλλιεργούμενη έκταση και δη κληροτεμάχια.

Η έκταση που περιλαμβάνεται στην προς ανάκληση απόφαση, αποτυπώνεται στο από 7-5-2019 συνημμένο τοπογραφικό διάγραμμα, κλίμακας 1:7.500, του δασοπόνου του Δασαρχείου Έδεσσας, Σατζάκη Πέτρου και με συντεταγμένες κορυφών βασιζόμενες στο Εθνικό Γεωδαιτικό Σύστημα Αναφοράς ΕΓΣΑ που δίδονται στον συνημμένο πίνακα.

Η παραπάνω έκταση εμφανίζεται από τη φωτοερμηνεία των αεροφωτογραφιών λήψης 1945 ως καλλιεργούμενη ενώ από τη φωτοερμηνεία των πρόσφατων αεροφωτογραφιών καθώς και στους ορθοφωτοχάρτες έτους 2008 φαίνεται να έχει επίσης μη δασική μορφή.

Η έκταση προσδιορίζεται από τα στοιχεία 1 έως 329 και σύνολα:

Βόρεια: Με δασικές και καλλιεργούμενες εκτάσεις

Νότια: Με δασικές και καλλιεργούμενες εκτάσεις

Ανατολικά Με καλλιεργούμενες εκτάσεις

Δυτικά: Με καλλιεργούμενες και δασικές εκτάσεις


Κατά συνέπεια, τεκμηριώνεται φωτοερμηνευτικά η συνδρομή των προϋποθέσεων μερικής ανάκλησης της σχετικής απόφασης κήρυξης ως αναδασωτέας.

Η απόφαση αυτή ισχύει από της δημοσίευσής της στην Εφημερίδα της Κυβερνήσεως.

Η απόφαση αυτή να δημοσιευθεί στην Εφημερίδα της Κυβερνήσεως.

Θεσσαλονίκη, 31 Μαΐου 2019

Ο Συντονιστής Αποκεντρωμένης Διοίκησης
ΙΩΑΝΝΗΣ ΣΑΒΒΑΣ

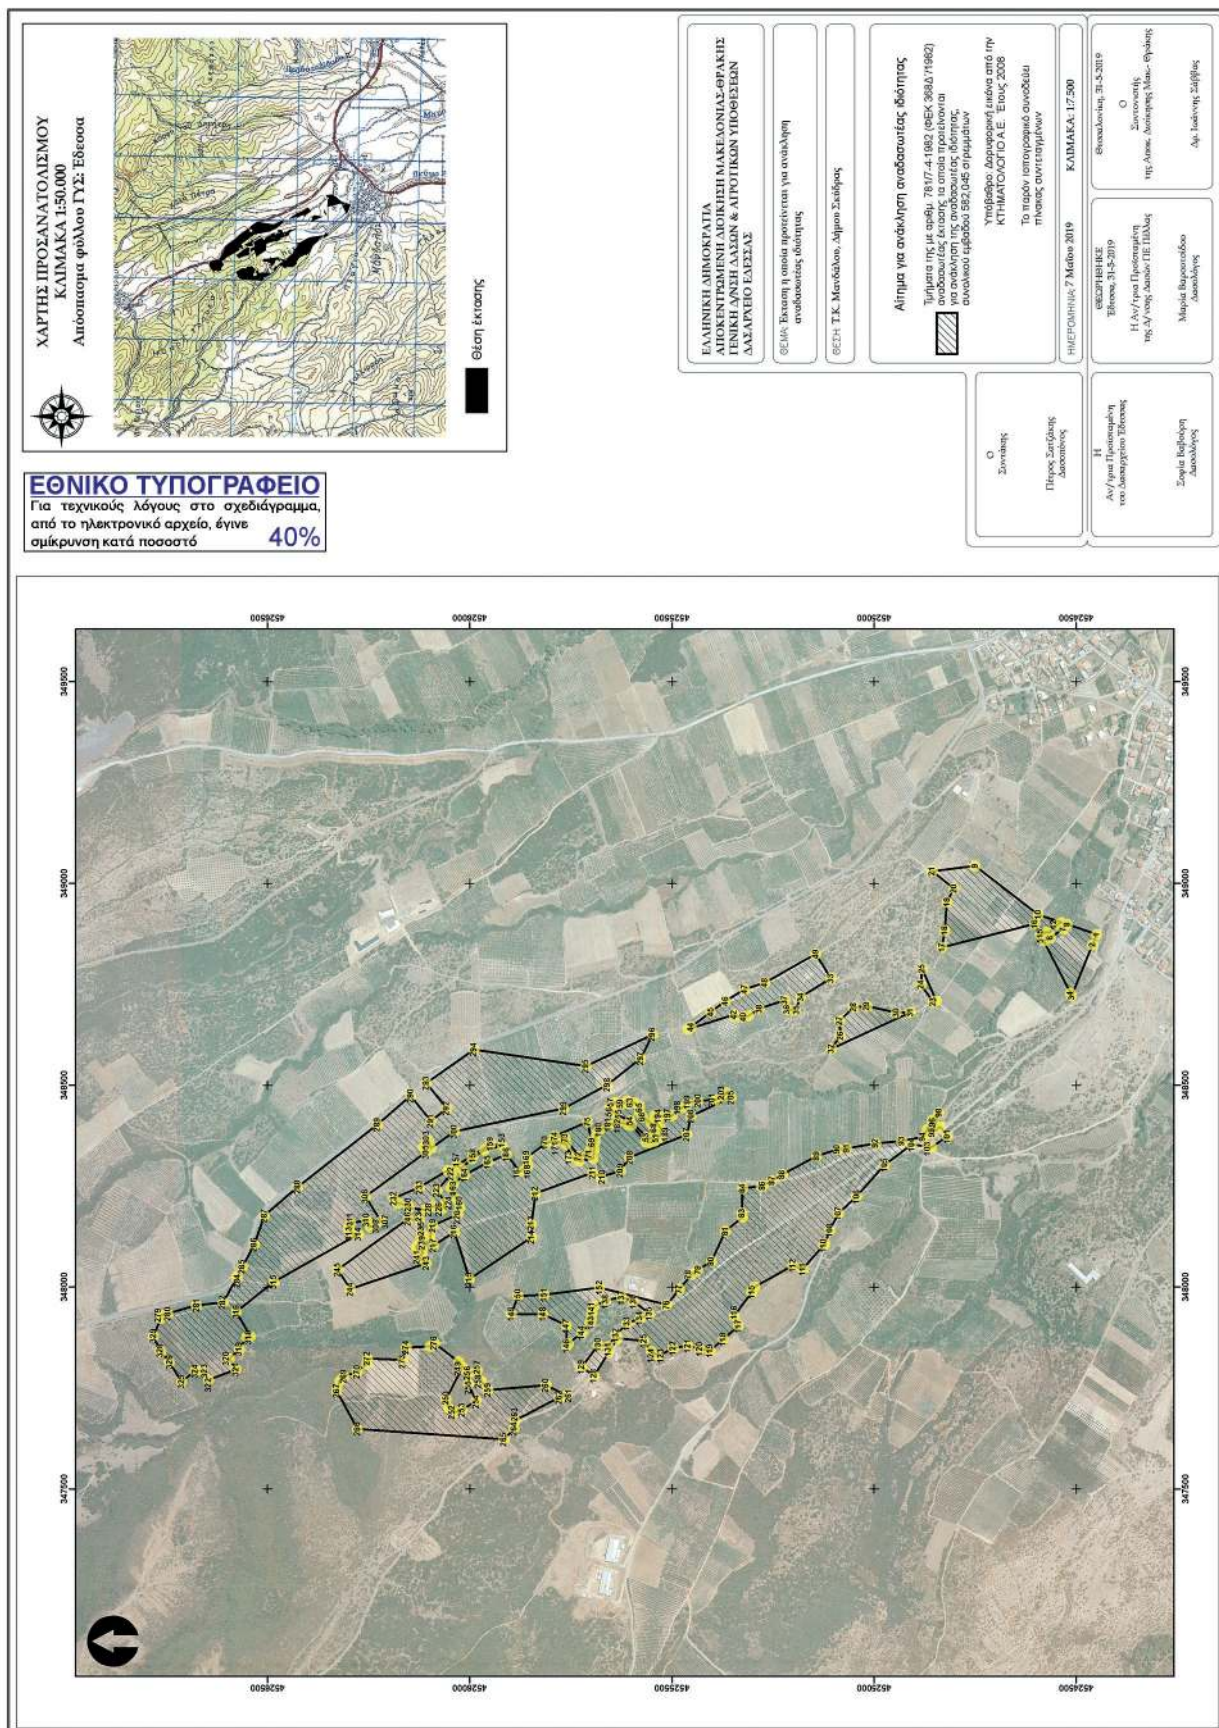



ΕΘΝΙΚΟ ΤΥΠΟΓΡΑΦΕΙΟ

Το Εθνικό Τυπογραφείο αποτελεί δημόσια υπηρεσία υπαγόμενη στο Υπουργείο Διοικητικής Ανασυγκρότησης και έχει την ευθύνη τόσο για τη σύνταξη, διαχείριση, εκτύπωση και κυκλοφορία των Φύλλων της Εφημερίδας της Κυβερνήσεως (ΦΕΚ), όσο και για την κάλυψη των εκτυπωτικών - εκδοτικών αναγκών του δημοσίου και του ευρύτερου δημόσιου τομέα (ν. 3469/2006/Α' 131 και π.δ. 29/2018/Α' 58).

1. ΦΥΛΛΟ ΤΗΣ ΕΦΗΜΕΡΙΔΑΣ ΤΗΣ ΚΥΒΕΡΝΗΣΕΩΣ (ΦΕΚ)

- Τα **ΦΕΚ σε ηλεκτρονική μορφή** διατίθενται δωρεάν στο **www.et.gr**, την επίσημη ιστοσελίδα του Εθνικού Τυπογραφείου. Όσα ΦΕΚ δεν έχουν ψηφιοποιηθεί και καταχωριστεί στην ανωτέρω ιστοσελίδα, ψηφιοποιούνται και αποστέλλονται επίσης δωρεάν με την υποβολή αίτησης, για την οποία αρκεί η συμπλήρωση των αναγκαίων στοιχείων σε ειδική φόρμα στον ιστότοπο **www.et.gr**.

- Τα **ΦΕΚ σε έντυπη μορφή** διατίθενται σε μεμονωμένα φύλλα είτε απευθείας από το Τμήμα Πωλήσεων και Συνδρομητών, είτε ταχυδρομικά με την αποστολή αιτήματος παραγγελίας μέσω των ΚΕΠ, είτε με ετήσια συνδρομή μέσω του Τμήματος Πωλήσεων και Συνδρομητών. Το κόστος ενός ασπρόμαυρου ΦΕΚ από 1 έως 16 σελίδες είναι 1,00 €, αλλά για κάθε επιπλέον οκτασέλιδο (ή μέρος αυτού) προσauξάνεται κατά 0,20 €. Το κόστος ενός έγχρωμου ΦΕΚ από 1 έως 16 σελίδες είναι 1,50 €, αλλά για κάθε επιπλέον οκτασέλιδο (ή μέρος αυτού) προσauξάνεται κατά 0,30 €. Το τεύχος Α.Σ.Ε.Π. διατίθεται δωρεάν.

• Τρόποι αποστολής κειμένων προς δημοσίευση:

Α. Τα κείμενα προς δημοσίευση στο ΦΕΚ, από τις υπηρεσίες και τους φορείς του δημοσίου, αποστέλλονται ηλεκτρονικά στη διεύθυνση **webmaster.et@et.gr** με χρήση προηγμένης ψηφιακής υπογραφής και χρονοσήμανσης.

Β. Κατ' εξαίρεση, όσοι πολίτες δεν διαθέτουν προηγμένη ψηφιακή υπογραφή μπορούν είτε να αποστέλλουν ταχυδρομικά, είτε να καταθέτουν με εκπρόσωπό τους κείμενα προς δημοσίευση εκτυπωμένα σε χαρτί στο Τμήμα Παραλαβής και Καταχώρισης Δημοσιευμάτων.

- Πληροφορίες, σχετικά με την αποστολή/κατάθεση εγγράφων προς δημοσίευση, την ημερήσια κυκλοφορία των Φ.Ε.Κ., με την πώληση των τευχών και με τους ισχύοντες τιμοκαταλόγους για όλες τις υπηρεσίες μας, περιλαμβάνονται στον ιστότοπο (**www.et.gr**). Επίσης μέσω του ιστότοπου δίδονται πληροφορίες σχετικά με την πορεία δημοσίευσης των εγγράφων, με βάση τον Κωδικό Αριθμό Δημοσιεύματος (ΚΑΔ). Πρόκειται για τον αριθμό που εκδίδει το Εθνικό Τυπογραφείο για όλα τα κείμενα που πληρούν τις προϋποθέσεις δημοσίευσης.

2. ΕΚΤΥΠΩΤΙΚΕΣ - ΕΚΔΟΤΙΚΕΣ ΑΝΑΓΚΕΣ ΤΟΥ ΔΗΜΟΣΙΟΥ

Το Εθνικό Τυπογραφείο ανταποκρινόμενο σε αιτήματα υπηρεσιών και φορέων του δημοσίου αναλαμβάνει να σχεδιάσει και να εκτυπώσει έντυπα, φυλλάδια, βιβλία, αφίσες, μπλοκ, μηχανογραφικά έντυπα, φακέλους για κάθε χρήση, κ.ά.

Επίσης σχεδιάζει ψηφιακές εκδόσεις, λογότυπα και παράγει οπτικοακουστικό υλικό.

Ταχυδρομική Διεύθυνση: Καποδιστρίου 34, τ.κ. 10432, Αθήνα

ΤΗΛΕΦΩΝΙΚΟ ΚΕΝΤΡΟ: 210 5279000 - fax: 210 5279054

ΕΞΥΠΗΡΕΤΗΣΗ ΚΟΙΝΟΥ

Πωλήσεις - Συνδρομές: (Ισόγειο, τηλ. 210 5279178 - 180)

Πληροφορίες: (Ισόγειο, Γρ. 3 και τηλεφ. κέντρο 210 5279000)

Παραλαβή Δημ. Ύλης: (Ισόγειο, τηλ. 210 5279167, 210 5279139)

Ωράριο για το κοινό: Δευτέρα ως Παρασκευή: 8:00 - 13:30

Ιστότοπος: **www.et.gr**

Πληροφορίες σχετικά με την λειτουργία του ιστότοπου: **helpdesk.et@et.gr**

Αποστολή ψηφιακά υπογεγραμμένων εγγράφων προς δημοσίευση στο ΦΕΚ: **webmaster.et@et.gr**

Πληροφορίες για γενικό πρωτόκολλο και αλληλογραφία: **grammateia@et.gr**

Πείτε μας τη γνώμη σας,

για να βελτιώσουμε τις υπηρεσίες μας, συμπληρώνοντας την ειδική φόρμα στον ιστότόπό μας.

