



ΕΦΗΜΕΡΙΔΑ ΤΗΣ ΚΥΒΕΡΝΗΣΕΩΣ ΤΗΣ ΕΛΛΗΝΙΚΗΣ ΔΗΜΟΚΡΑΤΙΑΣ

19 Σεπτεμβρίου 2019

ΤΕΥΧΟΣ ΤΕΤΑΡΤΟ

Αρ. Φύλλου 527

ΠΕΡΙΕΧΟΜΕΝΑ

ΑΠΟΦΑΣΕΙΣ

- 1 Έγκριση οριοθέτησης αρχαιολογικού χώρου Δάφνης, Τ.Κ. Δάφνης, Δ.Ε. Αμαλιάδας, Δήμου Ήλιδας, Π.Ε. Ηλείας, Περιφέρειας Δυτικής Ελλάδας.
- 2 Κήρυξη έκτασης ως αναδασωτέας συνολικού εμβαδού 1.654,04 τ.μ. στη θέση «Γυμνό» Δ.Κ. Ξηροποτάμου, Δήμου Δράμας, Π.Ε. Δράμας.

ΑΠΟΦΑΣΕΙΣ

Αριθμ. ΥΠΠΟΑ/ΓΔΑΠΚ/ΔΙΠΚΑ/ΤΠΚΑΧΜΑΕ/
379647/270989/8015/3125 (1)

Έγκριση οριοθέτησης αρχαιολογικού χώρου Δάφνης, Τ.Κ. Δάφνης, Δ.Ε. Αμαλιάδας, Δήμου Ήλιδας, Π.Ε. Ηλείας, Περιφέρειας Δυτικής Ελλάδας.

Η ΥΠΟΥΡΓΟΣ ΠΟΛΙΤΙΣΜΟΥ ΚΑΙ ΑΘΛΗΤΙΣΜΟΥ

Έχοντας υπόψη:

1. Τις διατάξεις του ν. 3028/2002 (ΦΕΚ 153/Α'/28-06-2002) «Για την προστασία των Αρχαιοτήτων και εν γένει της Πολιτιστικής Κληρονομιάς» και συγκεκριμένα του άρθρου 12 αυτού.

2. Το 63/2005 (ΦΕΚ 98/Α'/22-04-2005) «Κωδικοποίηση της νομοθεσίας για την Κυβέρνηση και τα κυβερνητικά όργανα».

3. Την ΥΠΠΟ/ΔΟΠΕΥ/ΤΟΠΥΝΕ/14/3698/20-1-2004 (ΦΕΚ 70/Β'/2004) «Οργάνωση και Λειτουργία των Συμβουλίων του ν. 3028/2002 στο Υπουργείο Πολιτισμού».

4. Το π.δ. 4/19-1-2018 (ΦΕΚ 7/Α'/22-1-2018) «Οργανισμός Υπουργείου Πολιτισμού και Αθλητισμού».

5. Το π.δ. 70/2015 (Φ.Ε.Κ. 114/Α'/22-9-2015) «Ανασύσταση των Υπουργείων Πολιτισμού και Αθλητισμού,.... Ανάπτυξης και Τουρισμού».

6. Το π.δ. 83/2019 (ΦΕΚ 121/Α'/9-7-2019) «Διορισμός Αντιπροέδρου της Κυβέρνησης, Υπουργών, Αναπληρωτών Υπουργών και Υφυπουργών».

7. Το π.δ. 84/2019 (ΦΕΚ 123/Α'/17-7-2019) «Σύσταση και κατάργηση Γενικών Γραμματειών και Ειδικών Γραμματειών/Ενιαίων Διοικητικών Τομέων Υπουργείων».

8. Την ΥΠΠΟΑ/ΥΠΟΥΡΓΟΣ/397848/12/22-7-2019 κοινή απόφαση Πρωθυπουργού και Υπουργού Πολιτισμού (ΦΕΚ 485/ΥΟΔΔ/26-7-2019) «Διορισμός Μετακλητού Γενικού Γραμματέα Πολιτισμού στο Υπουργείο Πολιτισμού και Αθλητισμού».

9. Την ΥΠΠΟ/ΑΡΧ/Α1/Φ43/8123/400/31-3-1999 υπουργική απόφαση (ΦΕΚ 711/Β'/19-5-1999) «Κήρυξη της θέσης "Λακκαθέλα" κοιν. Δάφνης Πηνειάς, Ν. Ηλείας ως αρχαιολογικού χώρου».

10. Την ομόφωνη γνωμοδότηση του Κεντρικού Αρχαιολογικού Συμβουλίου, όπως διατυπώθηκε στην 19/21-5-2019 συνεδρία του (θέμα 18ο).

11. Το ΥΠΠΟΑ/ΓΔΑΜΤΕ/ΔΕΤΥΜΕΑ/ΤΑΓΚ/306664/31775/721/88/10-7-2019 έγγραφο του Τμήματος Τοπογραφίσεων, Φωτογραμμετρίας και Κτηματολογίου της ΓΔΑΜΤΕ, με το οποίο διαβιβάστηκε στη ΔΙΠΚΑ το τοπογραφικό διάγραμμα, σε κλίμακα 1:5.000, οριοθέτησης του εν θέματι αρχαιολογικού χώρου καθώς και ο πίνακας συντεταγμένων των κορυφών της πολυγωνικής γραμμής οριοθέτησης σε σύστημα ΕΓΣΑ '87, αποφασίζουμε:

Εγκρίνεται η οριοθέτηση αρχαιολογικού χώρου Δάφνης, Τ.Κ. Δάφνης, Δ.Ε. Αμαλιάδας, Δήμου Ήλιδας, Π.Ε. Ηλείας, Περιφέρειας Δυτικής Ελλάδας, συνολικού εμβαδού 332,66 στρεμμάτων, για την καλύτερη και αποτελεσματικότερη εποπτεία και προστασία του προϊστορικού νεκροταφείου.

Ο αρχαιολογικός χώρος οριοθετείται με την ενιαία πολυγωνική γραμμή των συντεταγμένων στην παρούσα χαρτών (τοπογραφικών διαγραμμάτων ΓΥΣ σε κλίμακα 1:5.000), η οποία ορίζεται από τα σημεία 1, 2, 3, 4, ..., 118, 119, 120 και 1 του συνημμένου πίνακα συντεταγμένων.

Από τις διατάξεις της παρούσας απόφασης δεν προκαλείται δαπάνη σε βάρος του κρατικού προϋπολογισμού.

Η απόφαση αυτή να δημοσιευθεί στην Εφημερίδα της Κυβερνήσεως.

Αθήνα, 22 Αυγούστου 2019

Η Υπουργός

ΣΤΥΛΙΑΝΗ ΜΕΝΔΩΝΗ


ΟΡΙΟΘΕΤΗΣΗ ΤΟΥ ΑΡΧΑΙΟΛΟΓΙΚΟΥ ΧΩΡΟΥ ΔΑΦΝΗΣ, Τ.Κ. ΔΑΦΝΗΣ, Δ.Ε. ΑΜΑΛΙΑΔΑΣ, ΔΗΜΟΥ ΗΛΙΔΑΣ, Π.Ε. ΗΛΕΙΑΣ, ΠΕΡΙΦΕΡΕΙΑΣ ΔΥΤΙΚΗΣ ΕΛΛΑΔΑΣ				
ΕΦΑ ΗΛΕΙΑΣ				
ΠΙΝΑΚΑΣ ΣΥΝΤΕΤΑΓΜΕΝΩΝ				
ΣΗΜΕΙΟ	ΔΙΑΓΡΑΜΜΑ 1:5000	Φ.Χ. 1:50000	ΣΥΝ/ΝΗ Χ [ΕΓΣΑ '87]	ΣΥΝ/ΝΗ Υ [ΕΓΣΑ '87]
1	6262/3	ΑΜΑΛΙΑΣ	273754.25	4194048.97
2	6262/3	ΑΜΑΛΙΑΣ	273765.62	4194056.11
3	6262/3	ΑΜΑΛΙΑΣ	273796.71	4194045.13
4	6262/3	ΑΜΑΛΙΑΣ	273809.28	4194038.52
5	6262/3	ΑΜΑΛΙΑΣ	273831.11	4194032.83
6	6262/3	ΑΜΑΛΙΑΣ	273839.31	4194031.11
7	6262/3	ΑΜΑΛΙΑΣ	273856.77	4194030.85
8	6262/3	ΑΜΑΛΙΑΣ	273868.81	4194027.67
9	6262/3	ΑΜΑΛΙΑΣ	273881.12	4194020.93
10	6262/3	ΑΜΑΛΙΑΣ	273930.33	4194071.59
11	6262/3	ΑΜΑΛΙΑΣ	274101.25	4194126.76
12	6262/3	ΑΜΑΛΙΑΣ	274139.22	4194123.72
13	6262/3	ΑΜΑΛΙΑΣ	274164.09	4194124.38
14	6262/3	ΑΜΑΛΙΑΣ	274210.26	4194117.23
15	6262/3	ΑΜΑΛΙΑΣ	274318.34	4194086.01
16	6262/3	ΑΜΑΛΙΑΣ	274326.94	4194085.62
17	6262/3	ΑΜΑΛΙΑΣ	274350.62	4194103.21
18	6262/3	ΑΜΑΛΙΑΣ	274372.58	4194114.59
19	6262/3	ΑΜΑΛΙΑΣ	274377.61	4194121.07
20	6262/3	ΑΜΑΛΙΑΣ	274383.96	4194134.83
21	6262/3	ΑΜΑΛΙΑΣ	274390.18	4194140.65
22	6262/3	ΑΜΑΛΙΑΣ	274397.98	4194144.49
23	6262/3	ΑΜΑΛΙΑΣ	274408.56	4194147.13
24	6262/3	ΑΜΑΛΙΑΣ	274422.59	4194149.38
25	6262/3	ΑΜΑΛΙΑΣ	274440.71	4194149.38
26	6262/3	ΑΜΑΛΙΑΣ	274455.13	4194148.19
27	6262/3	ΑΜΑΛΙΑΣ	274459.50	4194149.38
28	6262/3	ΑΜΑΛΙΑΣ	274463.33	4194150.97
29	6262/3	ΑΜΑΛΙΑΣ	274465.85	4194155.20
30	6262/3	ΑΜΑΛΙΑΣ	274472.86	4194152.16
31	6262/3	ΑΜΑΛΙΑΣ	274486.22	4194140.12
32	6262/3	ΑΜΑΛΙΑΣ	274495.48	4194129.67
33	6262/3	ΑΜΑΛΙΑΣ	274507.12	4194121.07
34	6262/3	ΑΜΑΛΙΑΣ	274521.14	4194107.71
35	6262/3	ΑΜΑΛΙΑΣ	274535.56	4194101.62
36	6262/3	ΑΜΑΛΙΑΣ	274544.82	4194094.35
37	6262/3	ΑΜΑΛΙΑΣ	274564.54	4194076.88
38	6262/3	ΑΜΑΛΙΑΣ	274583.98	4194059.55
39	6262/3	ΑΜΑΛΙΑΣ	274591.92	4194048.71
40	6262/3	ΑΜΑΛΙΑΣ	274595.36	4194040.24
41	6262/3	ΑΜΑΛΙΑΣ	274598.80	4194023.57

42	6262/3	ΑΜΑΛΙΑΣ	274607.66	4194009.28
43	6262/3	ΑΜΑΛΙΑΣ	274623.67	4193986.26
44	6262/3	ΑΜΑΛΙΑΣ	274634.39	4193955.18
45	6262/3	ΑΜΑΛΙΑΣ	274640.74	4193943.27
46	6262/3	ΑΜΑΛΙΑΣ	274654.10	4193914.43
47	6262/3	ΑΜΑΛΙΑΣ	274643.25	4193902.26
48	6262/3	ΑΜΑΛΙΑΣ	274630.02	4193885.99
49	6262/3	ΑΜΑΛΙΑΣ	274618.51	4193875.40
50	6262/3	ΑΜΑΛΙΑΣ	274559.11	4193834.26
51	6262/3	ΑΜΑΛΙΑΣ	274530.67	4193814.02
52	6262/3	ΑΜΑΛΙΑΣ	274509.37	4193793.12
53	6262/3	ΑΜΑΛΙΑΣ	274501.17	4193787.56
54	6262/3	ΑΜΑΛΙΑΣ	274473.92	4193782.54
55	6262/3	ΑΜΑΛΙΑΣ	274462.41	4193780.82
56	6262/3	ΑΜΑΛΙΑΣ	274420.21	4193782.01
57	6262/3	ΑΜΑΛΙΑΣ	274413.46	4193778.04
58	6262/3	ΑΜΑΛΙΑΣ	274399.04	4193771.69
59	6262/3	ΑΜΑΛΙΑΣ	274379.06	4193766.26
60	6262/3	ΑΜΑΛΙΑΣ	274321.65	4193763.88
61	6262/3	ΑΜΑΛΙΑΣ	274306.04	4193761.63
62	6262/3	ΑΜΑΛΙΑΣ	274296.51	4193756.21
63	6262/3	ΑΜΑΛΙΑΣ	274291.35	4193751.31
64	6262/3	ΑΜΑΛΙΑΣ	274290.03	4193747.08
65	6262/3	ΑΜΑΛΙΑΣ	274291.35	4193740.86
66	6262/3	ΑΜΑΛΙΑΣ	274296.91	4193736.37
67	6262/3	ΑΜΑΛΙΑΣ	274312.92	4193730.68
68	6262/3	ΑΜΑΛΙΑΣ	274323.10	4193724.86
69	6262/3	ΑΜΑΛΙΑΣ	274326.81	4193719.56
70	6262/3	ΑΜΑΛΙΑΣ	274325.75	4193715.86
71	6262/3	ΑΜΑΛΙΑΣ	274319.00	4193711.76
72	6262/3	ΑΜΑΛΙΑΣ	274295.32	4193708.85
73	6262/3	ΑΜΑΛΙΑΣ	274277.33	4193694.03
74	6262/3	ΑΜΑΛΙΑΣ	274268.60	4193688.61
75	6262/3	ΑΜΑΛΙΑΣ	274240.55	4193677.63
76	6262/3	ΑΜΑΛΙΑΣ	274225.60	4193672.73
77	6262/3	ΑΜΑΛΙΑΣ	274215.68	4193670.22
78	6262/3	ΑΜΑΛΙΑΣ	274206.42	4193663.74
79	6262/3	ΑΜΑΛΙΑΣ	274179.96	4193651.43
80	6262/3	ΑΜΑΛΙΑΣ	274166.87	4193647.99
81	6262/3	ΑΜΑΛΙΑΣ	274160.38	4193644.55
82	6262/3	ΑΜΑΛΙΑΣ	274156.68	4193637.28
83	6262/3	ΑΜΑΛΙΑΣ	274155.22	4193624.05
84	6262/3	ΑΜΑΛΙΑΣ	274156.02	4193611.75
85	6262/3	ΑΜΑΛΙΑΣ	274131.15	4193619.02
86	6262/3	ΑΜΑΛΙΑΣ	274105.62	4193631.33
87	6262/3	ΑΜΑΛΙΑΣ	274079.82	4193648.26
88	6262/3	ΑΜΑΛΙΑΣ	274059.18	4193650.51
89	6262/3	ΑΜΑΛΙΑΣ	274042.64	4193655.80

90	6262/3	ΑΜΑΛΙΑΣ	274031.40	4193662.02
91	6262/3	ΑΜΑΛΙΑΣ	274025.05	4193660.56
92	6262/3	ΑΜΑΛΙΑΣ	274015.66	4193653.02
93	6262/3	ΑΜΑΛΙΑΣ	273999.12	4193641.64
94	6262/3	ΑΜΑΛΙΑΣ	273982.32	4193621.54
95	6262/3	ΑΜΑΛΙΑΣ	273963.93	4193619.02
96	6262/3	ΑΜΑΛΙΑΣ	273950.57	4193629.87
97	6262/3	ΑΜΑΛΙΑΣ	273942.50	4193648.39
98	6262/3	ΑΜΑΛΙΑΣ	273935.36	4193659.90
99	6262/3	ΑΜΑΛΙΑΣ	273925.43	4193668.50
100	6262/3	ΑΜΑΛΙΑΣ	273910.62	4193676.04
101	6262/3	ΑΜΑΛΙΑΣ	273894.08	4193689.93
102	6262/3	ΑΜΑΛΙΑΣ	273878.60	4193694.56
103	6262/3	ΑΜΑΛΙΑΣ	273862.86	4193699.46
104	6262/3	ΑΜΑΛΙΑΣ	273846.59	4193711.36
105	6262/3	ΑΜΑΛΙΑΣ	273790.89	4193714.93
106	6262/3	ΑΜΑΛΙΑΣ	273747.50	4193729.35
107	6262/3	ΑΜΑΛΙΑΣ	273735.73	4193735.31
108	6262/3	ΑΜΑΛΙΑΣ	273728.58	4193744.57
109	6262/3	ΑΜΑΛΙΑΣ	273719.06	4193763.48
110	6262/3	ΑΜΑΛΙΑΣ	273717.47	4193789.15
111	6262/3	ΑΜΑΛΙΑΣ	273712.58	4193800.79
112	6262/3	ΑΜΑΛΙΑΣ	273688.23	4193825.40
113	6262/3	ΑΜΑΛΙΑΣ	273678.71	4193835.32
114	6262/3	ΑΜΑΛΙΑΣ	273676.99	4193846.04
115	6262/3	ΑΜΑΛΙΑΣ	273678.31	4193854.63
116	6262/3	ΑΜΑΛΙΑΣ	273682.02	4193863.50
117	6262/3	ΑΜΑΛΙΑΣ	273687.97	4193869.32
118	6262/3	ΑΜΑΛΙΑΣ	273699.08	4193912.58
119	6262/3	ΑΜΑΛΙΑΣ	273737.84	4193991.69
120	6262/3	ΑΜΑΛΙΑΣ	273738.37	4194014.18
1	6262/3	ΑΜΑΛΙΑΣ	273754.25	4194048.97

ΠΑΡΑΤΗΡΗΣΗ: Οι συντεταγμένες προσδιορίστηκαν από διαγράμματα κλίμακας 1:5000 και φέρουν την αντίστοιχη ακρίβεια.

ΕΘΝΙΚΟ ΤΥΠΟΓΡΑΦΕΙΟ
Για τεχνικούς λόγους στο σχεδιάγραμμα,
από το ηλεκτρονικό αρχείο, έγινε
σμίκρυνση κατά ποσοστό **42%**

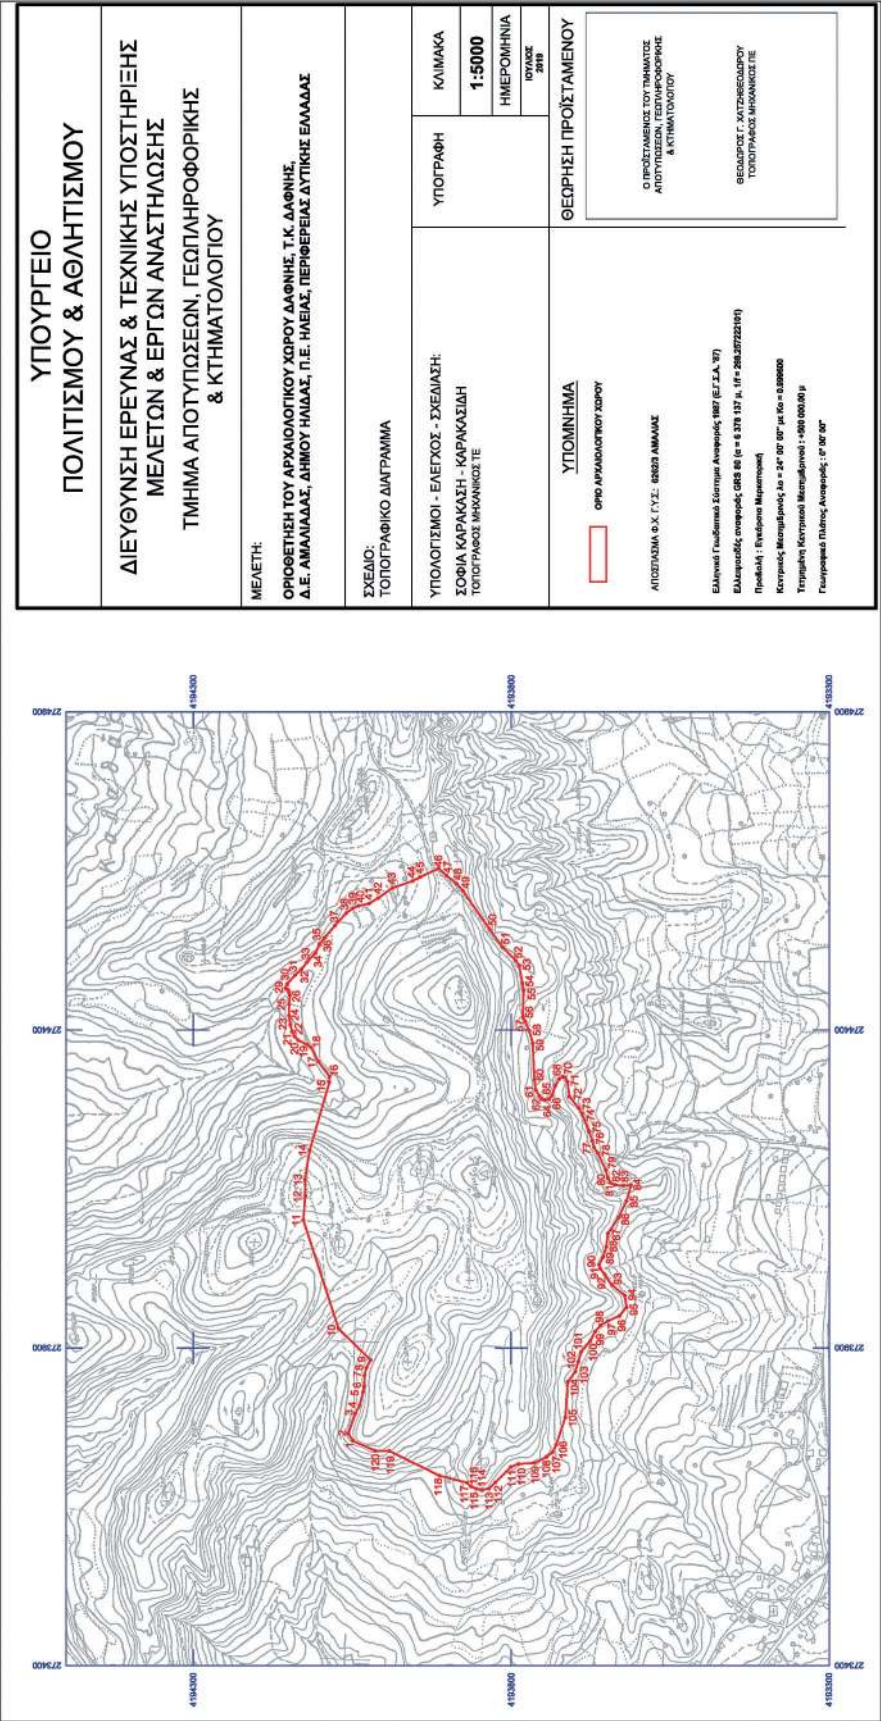

Αριθμ. 5333

(2)

Κήρυξη έκτασης ως αναδασωτέας συνολικού εμβαδού 1.654,04 τ.μ. στη θέση «Γυμνό» Δ.Κ. Ξηροποτάμου, Δήμου Δράμας, Π.Ε. Δράμας.

Ο ΣΥΝΤΟΝΙΣΤΗΣ ΑΠΟΚΕΝΤΡΩΜΕΝΗΣ
ΔΙΟΙΚΗΣΗΣ ΜΑΚΕΔΟΝΙΑΣ-ΘΡΑΚΗΣ

Έχοντας υπόψη:

1. Το «Σύνταγμα της Ελλάδας» άρθρ. 117 παρ. 3 (ΦΕΚ 120/Α' /27-6-2008)

2. Το ν. 998/1979 (Α' 289) «Περί προστασίας των δασών και δασικών εν γένει εκτάσεων της χώρας» (ΦΕΚ 289 Α/29-12-1979) και ειδικότερα άρθρο 38 παρ. 1 και το άρθρο 41.

3. Το ν. 998/1979 άρθρο 70 παρ. 3, όπως προστέθηκε με την παρ. 2 του άρθρου 12 του ν. 2040/1992 «Ρύθμιση θεμάτων αρμοδιότητας Υπουργείου Γεωργίας και νομικών προσώπων εποπτείας και άλλες διατάξεις» (ΦΕΚ 70 Α' /23-4-1992) και αντικαταστάθηκε με την παρ. 15 του άρθρου 1 του ν. 3208/2003 «Προστασία των δασικών οικοσυστημάτων, κατάρτιση δασολογίου, ρύθμιση εμπραγμάτων δικαίωμα επί δασών και δασικών εν γένει εκτάσεων και άλλες διατάξεις» (ΦΕΚ 303 Α' /24-12-2003).

4. Τις με α.π. 160147/1180/8-7-1980, α.π. 182447/3049/1980 και α.π. 154659/24-5-1982 διαταγές του Υπουργείου Γεωργίας.

5. Το ν. 3852/2010 «Νέα Αρχιτεκτονική της Αυτοδιοίκησης και της Αποκεντρωμένης Διοίκησης -Πρόγραμμα Καλλικράτης» και κυρίως τα άρθρα 6 και 280 (ΦΕΚ 87 Α' /7-6-2010).

6. Το π.δ. 142/27-12-2010 «Οργανισμός Αποκεντρωμένης Διοίκησης Μακεδονίας - Θράκης» (ΦΕΚ 235/Α' /27-12-2010).

7. Το ν. 4061/2012 «Διαχείριση και προστασία ακινήτων Υπουργείου Αγροτικής Ανάπτυξης και Τροφίμων Ρύθμιση εμπραγμάτων δικαιωμάτων και λοιπές διατάξεις» (ΦΕΚ 66/Α' /22-3-2012).

8. Το ν. 3861/2010 «Ενίσχυση της διαφάνειας με την υποχρεωτική ανάρτηση νόμων και πράξεων των κυβερνητικών, διοικητικών και αυτοδιοικητικών οργάνων στο διαδίκτυο «Πρόγραμμα Διαύγεια» και άλλες διατάξεις» (ΦΕΚ 112/Α' /13-7-2010).

9. Τις διατάξεις του των άρθρων 28 και 28Α του ν. 4325/2015 (ΦΕΚ 47/Α' /2015) καθώς και την αριθμ. 14138/15-5-2017 απόφαση του Υπουργού Εσωτερικών (ΦΕΚ 250/τ.Υ.Ο.Δ.Δ./26-5-2017 ΑΔΑ: ΩΩ09465ΧΘ7-ΗΜΞ) για το διορισμό του Συντονιστή της Αποκεντρωμένης Διοίκησης Μακεδονίας - Θράκης.

10. Την α.π. 35748/30-5-2017 απόφαση του Συντονιστή Αποκεντρωμένης Διοίκησης Μακεδονίας - Θράκης «Ανάθεση άσκησης αρμοδιοτήτων σε οργανικές μονάδες ...της Αποκεντρωμένης Διοίκησης Μακεδονίας - Θράκης» (ΦΕΚ 1971/Β' /2017).

11. Το με αριθμ. 68376/12-9-2013 έγγραφο της Αποκεντρωμένης Διοίκησης Μακεδονίας - Θράκης, Γενικής Διεύθυνση Δασών και Αγροτικών Υποθέσεων με το οποίο ορίζεται η διαδικασία έκδοσης απόφασης Κήρυξης αναδασωτέων εκτάσεων.

12. Το γεγονός ότι η έκταση που αναφέρεται στο θέμα αποτελεί δάσος που καταστράφηκε λόγω εκχέρσωσης.

13. Το 4700/12-4-2019 έγγραφο του Δασαρχείου Δράμας στο οποίο προτείνεται η κήρυξη της έκτασης που αναφέρεται στο θέμα, ως αναδασωτέας.

14. Το γεγονός ότι δεν προκύπτει δαπάνη για τον κρατικό προϋπολογισμό, αποφασίζουμε:

Κηρύσσουμε ως αναδασωτέα συνολική έκταση εμβαδού χιλίων εξακοσίων πενήντα τεσσάρων κόμμα μηδέν τεσσάρων τετραγωνικών μέτρων (1.654,04 τ.μ.) στη θέση «Γυμνό» της Δημοτικής Κοινότητας Ξηροποτάμου, Δήμου Δράμας, Περιφερειακής Ενότητας Δράμας, με σκοπό την προστασία, αποκατάσταση της δασικής βλάστησης με φυσική ή τεχνική αναδάσωση και τη διατήρηση του χαρακτήρα της ως δασική έκταση, ώστε να αποκλειστεί η διάθεση της προαναφερθείσας έκτασης, που καταστράφηκε λόγω εκχέρσωσης, για άλλο σκοπό.

Η έκταση εμβαδού 1.654,04 τ.μ., που προσδιορίζεται με στοιχεία Α,Β,Γ... Η,Θ,Α συνορεύει ως εξής:

Βόρεια	Δασικού χαρακτήρα έκταση (ΔΔ)
Νότια	Δασικού χαρακτήρα έκταση (ΔΑ)
Ανατολικά	Δασικού χαρακτήρα έκταση (ΔΔ)
Δυτικά	Δασικού χαρακτήρα έκταση (ΔΔ)

Η παραπάνω έκταση αποτυπώνεται στο συνημμένο τοπογραφικό διάγραμμα, που αποτελεί αναπόσπαστο μέρος της απόφασης αυτής.

Κατά της παρούσας απόφασης επιτρέπεται υποβολή αίτησης ακύρωσης στο Τριμελές Διοικητικό Εφετείο Θεσσαλονίκης (άρθρο 47 ν. 3900/2010, ΦΕΚ 213/Α' /2010) εντός προθεσμίας εξήντα (60) ημερών, αρχομένης από την επομένη της δημοσίευσής της (άρθρ. 46 του π.δ. 18/1989).


Επίσης κατά της παρούσας απόφασης επιτρέπεται υποβολή αίτησης ανάκλησης ή τροποποίησης προς τον οικείο Συντονιστή της Αποκεντρωμένης Διοίκησης από οποιονδήποτε έχει έννομο συμφέρον, σύμφωνα με τις διατάξεις της παρ. 3 του άρθρου 35 του ν. 4280/2014, της παρ. 4 του άρθρου 44 του ν. 998/1979.

Με την απόφαση αυτή δεν προκαλείται δαπάνη σε βάρος του κρατικού προϋπολογισμού.

Η απόφαση αυτή να δημοσιευθεί στην Εφημερίδα της Κυβερνήσεως.

Θεσσαλονίκη, 18 Ιουλίου 2019

Ο Συντονιστής Αποκεντρωμένης Διοίκησης
ΙΩΑΝΝΗΣ ΣΑΒΒΑΣ

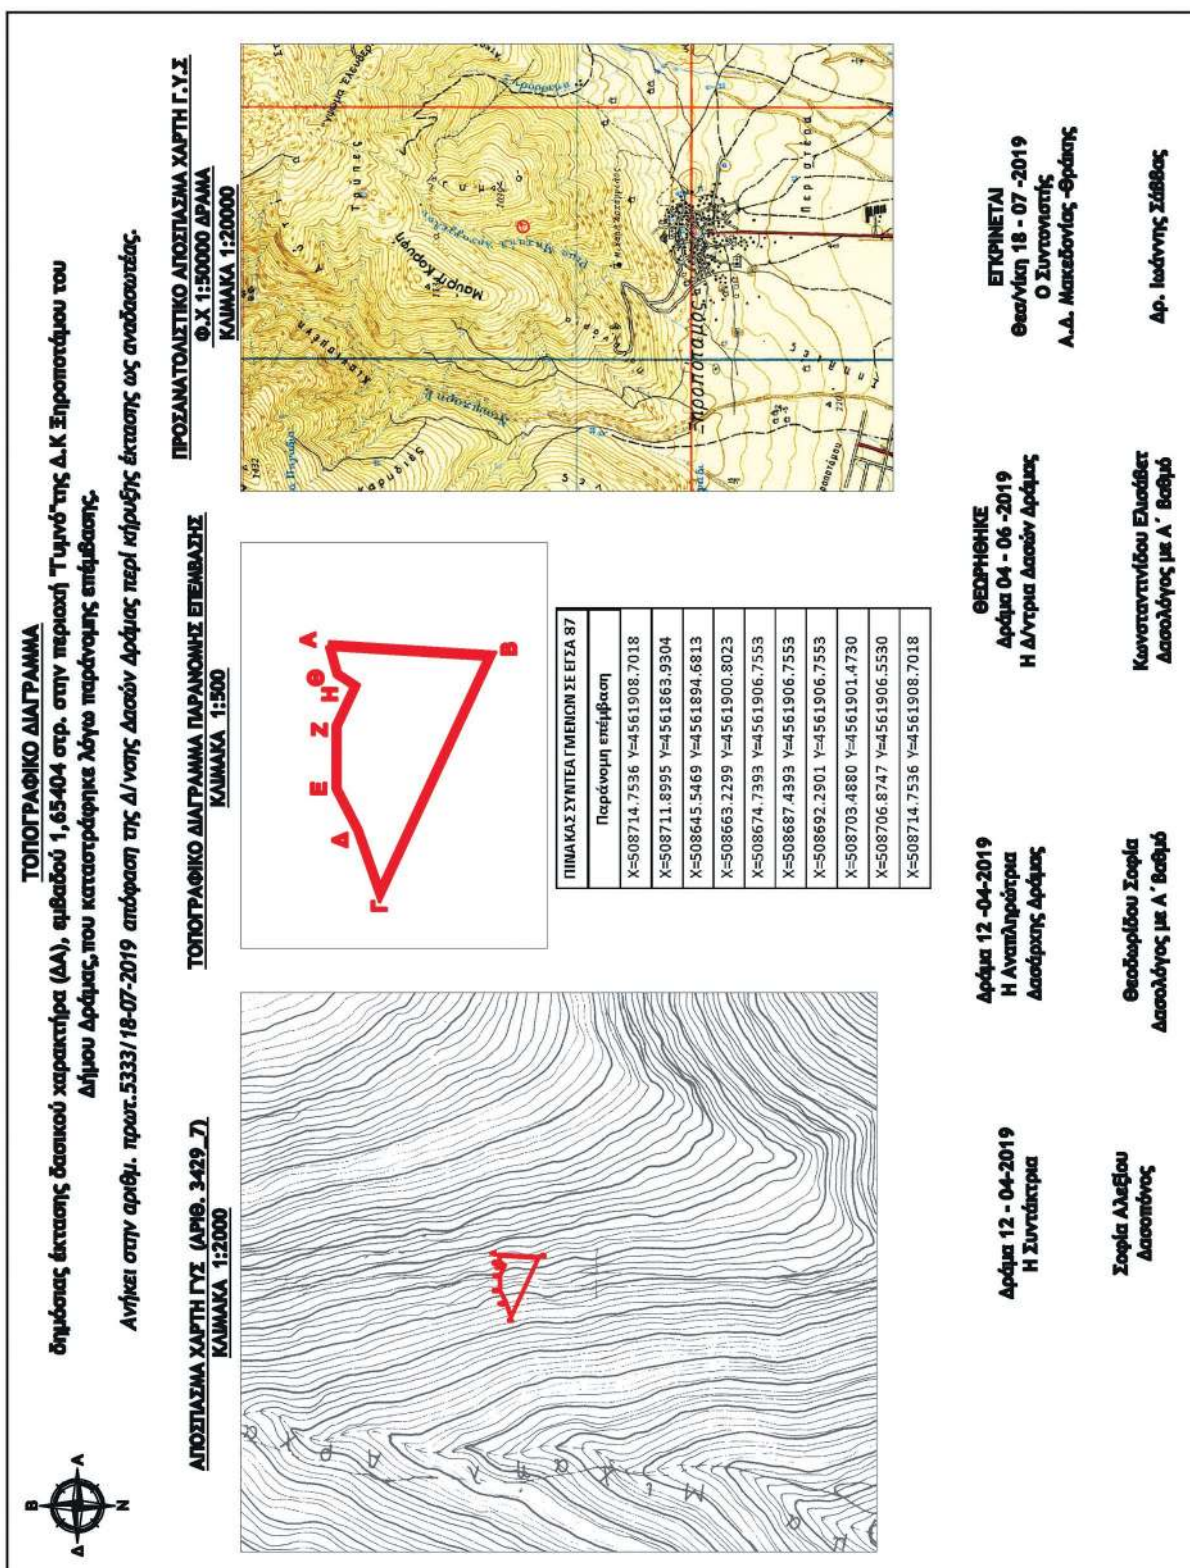



ΕΘΝΙΚΟ ΤΥΠΟΓΡΑΦΕΙΟ

Το Εθνικό Τυπογραφείο αποτελεί δημόσια υπηρεσία υπαγόμενη στο Υπουργείο Διοικητικής Ανασυγκρότησης και έχει την ευθύνη τόσο για τη σύνταξη, διαχείριση, εκτύπωση και κυκλοφορία των Φύλλων της Εφημερίδας της Κυβερνήσεως (ΦΕΚ), όσο και για την κάλυψη των εκτυπωτικών - εκδοτικών αναγκών του δημοσίου και του ευρύτερου δημόσιου τομέα (ν. 3469/2006/Α' 131 και π.δ. 29/2018/Α' 58).

1. ΦΥΛΛΟ ΤΗΣ ΕΦΗΜΕΡΙΔΑΣ ΤΗΣ ΚΥΒΕΡΝΗΣΕΩΣ (ΦΕΚ)

- Τα **ΦΕΚ σε ηλεκτρονική μορφή** διατίθενται δωρεάν στο **www.et.gr**, την επίσημη ιστοσελίδα του Εθνικού Τυπογραφείου. Όσα ΦΕΚ δεν έχουν ψηφιοποιηθεί και καταχωριστεί στην ανωτέρω ιστοσελίδα, ψηφιοποιούνται και αποστέλλονται επίσης δωρεάν με την υποβολή αίτησης, για την οποία αρκεί η συμπλήρωση των αναγκαίων στοιχείων σε ειδική φόρμα στον ιστότοπο **www.et.gr**.

- Τα **ΦΕΚ σε έντυπη μορφή** διατίθενται σε μεμονωμένα φύλλα είτε απευθείας από το Τμήμα Πωλήσεων και Συνδρομητών, είτε ταχυδρομικά με την αποστολή αιτήματος παραγγελίας μέσω των ΚΕΠ, είτε με ετήσια συνδρομή μέσω του Τμήματος Πωλήσεων και Συνδρομητών. Το κόστος ενός ασπρόμαυρου ΦΕΚ από 1 έως 16 σελίδες είναι 1,00 €, αλλά για κάθε επιπλέον οκτασέλιδο (ή μέρος αυτού) προσαυξάνεται κατά 0,20 €. Το κόστος ενός έγχρωμου ΦΕΚ από 1 έως 16 σελίδες είναι 1,50 €, αλλά για κάθε επιπλέον οκτασέλιδο (ή μέρος αυτού) προσαυξάνεται κατά 0,30 €. Το τεύχος Α.Σ.Ε.Π. διατίθεται δωρεάν.

• Τρόποι αποστολής κειμένων προς δημοσίευση:

Α. Τα κείμενα προς δημοσίευση στο ΦΕΚ, από τις υπηρεσίες και τους φορείς του δημοσίου, αποστέλλονται ηλεκτρονικά στη διεύθυνση **webmaster.et@et.gr** με χρήση προηγμένης ψηφιακής υπογραφής και χρονοσήμανσης.

Β. Κατ' εξαίρεση, όσοι πολίτες δεν διαθέτουν προηγμένη ψηφιακή υπογραφή μπορούν είτε να αποστέλλουν ταχυδρομικά, είτε να καταθέτουν με εκπρόσωπό τους κείμενα προς δημοσίευση εκτυπωμένα σε χαρτί στο Τμήμα Παραλαβής και Καταχώρισης Δημοσιευμάτων.

- Πληροφορίες, σχετικά με την αποστολή/κατάθεση εγγράφων προς δημοσίευση, την ημερήσια κυκλοφορία των Φ.Ε.Κ., με την πώληση των τευχών και με τους ισχύοντες τιμοκαταλόγους για όλες τις υπηρεσίες μας, περιλαμβάνονται στον ιστότοπο (**www.et.gr**). Επίσης μέσω του ιστότοπου δίδονται πληροφορίες σχετικά με την πορεία δημοσίευσης των εγγράφων, με βάση τον Κωδικό Αριθμό Δημοσιεύματος (ΚΑΔ). Πρόκειται για τον αριθμό που εκδίδει το Εθνικό Τυπογραφείο για όλα τα κείμενα που πληρούν τις προϋποθέσεις δημοσίευσης.

2. ΕΚΤΥΠΩΤΙΚΕΣ - ΕΚΔΟΤΙΚΕΣ ΑΝΑΓΚΕΣ ΤΟΥ ΔΗΜΟΣΙΟΥ

Το Εθνικό Τυπογραφείο ανταποκρινόμενο σε αιτήματα υπηρεσιών και φορέων του δημοσίου αναλαμβάνει να σχεδιάσει και να εκτυπώσει έντυπα, φυλλάδια, βιβλία, αφίσες, μπλοκ, μηχανογραφικά έντυπα, φακέλους για κάθε χρήση, κ.ά.

Επίσης σχεδιάζει ψηφιακές εκδόσεις, λογότυπα και παράγει οπτικοακουστικό υλικό.

Ταχυδρομική Διεύθυνση: Καποδιστρίου 34, τ.κ. 10432, Αθήνα

ΤΗΛΕΦΩΝΙΚΟ ΚΕΝΤΡΟ: 210 5279000 - fax: 210 5279054

ΕΞΥΠΗΡΕΤΗΣΗ ΚΟΙΝΟΥ

Πωλήσεις - Συνδρομές: (Ισόγειο, τηλ. 210 5279178 - 180)

Πληροφορίες: (Ισόγειο, Γρ. 3 και τηλεφ. κέντρο 210 5279000)

Παραλαβή Δημ. Ύλης: (Ισόγειο, τηλ. 210 5279167, 210 5279139)

Ωράριο για το κοινό: Δευτέρα ως Παρασκευή: 8:00 - 13:30

Ιστότοπος: **www.et.gr**

Πληροφορίες σχετικά με την λειτουργία του ιστότοπου: **helpdesk.et@et.gr**

Αποστολή ψηφιακά υπογεγραμμένων εγγράφων προς δημοσίευση στο ΦΕΚ: **webmaster.et@et.gr**

Πληροφορίες για γενικό πρωτόκολλο και αλληλογραφία: **grammateia@et.gr**

Πείτε μας τη γνώμη σας,

για να βελτιώσουμε τις υπηρεσίες μας, συμπληρώνοντας την ειδική φόρμα στον ιστότόπό μας.

