



ΕΦΗΜΕΡΙΔΑ ΤΗΣ ΚΥΒΕΡΝΗΣΕΩΣ ΤΗΣ ΕΛΛΗΝΙΚΗΣ ΔΗΜΟΚΡΑΤΙΑΣ

23 Σεπτεμβρίου 2019

ΤΕΥΧΟΣ ΤΕΤΑΡΤΟ

Αρ. Φύλλου 531

ΑΠΟΦΑΣΕΙΣ

Αριθμ. 214086/3731

Τροποποίηση σχεδίου πόλης Τρίπολης στα Ο.Τ. 206 και 205 επί των οδών Ταξιαρχών και Φαλάνθου και στο Ο.Τ. 9 επί της οδού Αμυκλών.

Ο ΠΕΡΙΦΕΡΕΙΑΡΧΗΣ ΠΕΛΟΠΟΝΝΗΣΟΥ

Έχοντας υπόψη:

1. Το άρθρο 186 του ν. 3852/2010 (ΦΕΚ 87/Α' / 7-6-2010) «Νέα αρχιτεκτονική της Αυτοδιοίκησης και της Αποκεντρωμένης Διοίκησης - Πρόγραμμα Καλλικράτης» όπως αυτός τροποποιηθεί και ισχύει σήμερα.
2. Το π.δ. 131/2010 (ΦΕΚ 224/Α' / 27-12-2010) «Οργανισμός της Περιφέρειας Πελοποννήσου» όπως έχει τροποποιηθεί και ισχύει σήμερα.
3. Τις διατάξεις του ν.δ. 17-7-1923 (ΦΕΚ 228/Α' / 16-08-1923), όπως τροποποιήθηκε και ισχύει σήμερα.
4. Το π.δ. 18-10-1925 (ΦΕΚ 322/Α' / 27-10-1925).
5. Τις διατάξεις του ν. 1337/1983 (ΦΕΚ 33/Α' / 04-03-1983), όπως ισχύει σήμερα και των εκτελεστικών αυτού διαταγμάτων.
6. Το άρθρο 10 του ν. 3044/2002 (ΦΕΚ 197/Α' / 27-08-2002), όπως τροποποιήθηκε και ισχύει.
7. Τα άρθρα 18 και 19 διατάγματος της 3-4-1929 «περί ΓΟΚ», διατηρηθέντων εν ισχύ.
8. Την εγκύκλιο 1/1961 καθώς και το τεύχος του ΥΠΕΧΩΔΕ εγκύκλιος 55/13-6-1988 «οδηγίες και προδιαγραφές για τροποποιήσεις και επεκτάσεις σχεδίων πόλεως».
9. Την εγκύκλιο 29454/18/2003 «Αρμοδιότητες Πολεοδομικού Σχεδιασμού», όπως και την εγκύκλιο 18894/6/2006 «Άσκηση αρμοδιοτήτων Πολεοδομικού Σχεδιασμού».
10. Τις διατάξεις του Κώδικα Βασικής Πολεοδομικής Νομοθεσίας (ΦΕΚ 580/Δ' / 27-7-1999) και ειδικότερα τα άρθρα 152, 154 και 160.
11. Τις διατάξεις του ν. 4067/9-4-2012 (Φ.Ε.Κ. 79/Α' / 9-4-2012) «Νέος Οικοδομικός Κανονισμός» όπως αυτός τροποποιήθηκε και ισχύει σήμερα.
12. Το Β.Δ. 9-11-1955 (ΦΕΚ 320/Α' / 21-11-1955) «Περί καθορισμού των όρων και περιορισμών δομήσεως των οικοπέδων του ρυμοτομικού σχεδίου Τρίπολεως».

13. Το Β.Δ. 19-5-1964 (ΦΕΚ 78/Δ' / 6-6-1964) «Περί τροποποίησης του από 9-11-1955 «περί καθορισμού των όρων και περιορισμών δομήσεως των οικοπέδων του ρυμοτομικού σχεδίου Τρίπολεως (ΦΕΚ 320Α')».

14. Το π.δ. 21-11-1978 (ΦΕΚ 664/Δ' / 14-12-1978 «Περί καθορισμού συντελεστών δομήσεως και όρων δομήσεως εις την εντός εγκεκριμένου ρυμοτομικού σχεδίου περιοχήν Τρίπολεως».

15. Την 60677/2711/11-9-1986 (ΦΕΚ 1092/Δ' / 12-11-1986) υπουργική απόφαση «Έγκριση Γενικού Πολεοδομικού Σχεδίου Τρίπολης και Αγ. Κωνσταντίνου Ν. Αρκαδίας».

16. Την 2279/14-7-1995 απόφαση Νομάρχη Αρκαδίας (ΦΕΚ 595/Δ' / 7-8-1995) έγκριση αναθεώρησης του εγκεκριμένου Ρυμοτομικού Σχεδίου Τρίπολης Ν. Αρκαδίας στο τμήμα του Ανατολικά των οδών Καλαμών, Ουάσιγκτων, Εθνικής Αντιστάσεως και Καλαβρύτων.

17. Την με οικ. 5134/3-11-2005 απόφαση Νομάρχη Αρκαδίας η οποία αφορά έγκριση τροποποίησης εγκεκριμένου σχεδίου πόλεως Τρίπολεως, στην περιοχή Ταξιαρχών στα Ο.Τ. 157-158-159 και στο Ο.Τ. 163.

18. Τις από 12-1-2018 και 26-2-2018 αιτήσεις τροποποίησης του ρυμοτομικού σχεδίου Τρίπολης των Αντωνίου Γεωργακόπουλου και Σοφίας Μπίρη.

19. Την από 10-5-2018 Τεχνική Έκθεση του Διπλωματούχου Πολιτικού Μηχανικού Χρονόπουλου Χαράλαμπου και την πρόταση τροποποίησης που απεικονίζεται στα από 10-5-2018 τοπογραφικά διαγράμματα κλίμακας 1:200 του ως άνω Μηχανικού τα οποία ελέγχθηκαν και θεωρήθηκαν από το Τμήμα Πολεοδομικών Εφαρμογών της Διεύθυνσης Τεχνικών Υπηρεσιών και Πολεοδομίας του Δήμου Τρίπολης.

20. Την από 30-5-2018 εισήγηση του τμήματος Πολεοδομικών Εφαρμογών της Διεύθυνσης Τεχνικών Υπηρεσιών και Πολεοδομίας του Δήμου Τρίπολης.

21. Την απόφαση της Επιτροπής Ποιότητας Ζωής του Δήμου Τρίπολης με αριθμό 25/2018.

22. Την απόφαση 698/2018 του Δημοτικού Συμβουλίου Τρίπολης και τη δημοσιοποίησή της στον τύπο και συγκεκριμένα «ΠΡΩΙΝΟΣ ΜΟΡΙΑΣ» στις 29 και 30 Αυγούστου 2018 και «ΚΑΘΗΜΕΡΙΝΑ ΝΕΑ» στις 28 και 29 Αυγούστου 2018.

23. Τα αποδεικτικά κοινοποίησης στους εμπλεκόμενους ιδιοκτήτες σε συνέχεια του εγγράφου με αριθμό πρωτ. 25963/20-8-2018 του Τμήματος Πολεοδομικών εφαρμογών της Διεύθυνσης Τεχνικών Υπηρεσιών και Πολεοδομίας του Δήμου Τρίπολης.

24. Το έγγραφο με αριθμ. 35628/30-10-2018 του Τμήματος Πολεοδομικών εφαρμογών της Διεύθυνσης Τεχνικών Υπηρεσιών και Πολεοδομίας του Δήμου Τρίπολης με το οποίο διαβιβάστηκε ο σχετικός φάκελος και βεβαιώνεται ότι εντός της νόμιμης προθεσμίας δεν υποβλήθηκε καμία ένσταση κατά της απόφασης 698/2018 του Δημοτικού Συμβουλίου του Δήμου Τρίπολης.

25. Την εισήγηση Προϊσταμένης Τμήματος Χωρικού Σχεδιασμού με αριθμ. 295526/5732/2018/20-2-2019 η οποία διαβιβάστηκε με το σχετικό φάκελο με το έγγραφο με αριθμό οικ. 56148/1024/26-2-2019 στο ΣΥΠΟΘΑ Π.Ε. Αρκαδίας.

26. Το έγγραφο του ΣΥΠΟΘΑ Π.Ε. Αρκαδίας με αριθμό πρωτ. 54026/23-7-2019 με το οποίο διαβιβάστηκε η ομόφωνα θετική γνωμοδότηση με αριθμό θέματος 1 από το πρακτικό 2 της 24-6-2019.

27. Και επειδή:

Α). Στις αιτήσεις των Αντωνίου Γεωργακόπουλου και Σοφίας Μπίρη που αφορούν τροποποίηση του Ρυμοτομικού Σχεδίου Τρίπολης το αρμόδιο Τμήμα Πολεοδομικών Εφαρμογών της Διεύθυνσης Τεχνικών Υπηρεσιών και Πολεοδομίας του Δήμου Τρίπολης εισηγήθηκε θετικά προς τα αρμόδια όργανα του Δήμου, πάρθηκαν οι προβλεπόμενες αποφάσεις και εντός της προθεσμίας που ορίζει η κείμενη πολεοδομική νομοθεσία δεν έχουν υποβληθεί ενστάσεις από τους παρόδους ιδιοκτήτες.

Β) Με την ταυτόχρονη τροποποίηση των ΟΤ 205-206 και ΟΤ9 εξασφαλίζεται το ισοζύγιο ΚΧ του ισχύοντος ρυμοτομικού σχεδίου Τρίπολης.

Γ) Δεν δημιουργούνται μη άρτιες και μη οικοδομήσιμες ιδιοκτησίες.

Δ) Δεν επηρεάζεται η κυκλοφοριακή οργάνωση της πόλης.

Ε) Η παρούσα δεν προκαλεί δαπάνη σε βάρος του προϋπολογισμού της Περιφέρειας Πελοποννήσου.

ΣΤ) Η τροποποίηση αυτή θεωρείται σημειακή και εντοπισμένη, αποφασίζει:

1. Την έγκριση της Τροποποίησης του εγκεκριμένου

ρυμοτομικού σχεδίου Τρίπολης στα Ο.Τ. 206, 205 επί των οδών Ταξιαρχών και Φαλάνθου και στο Ο.Τ. 9 επί της οδού Αμυκλών αντίστοιχα, όπως απεικονίζονται στα από 10-5-2018 Τοπογραφικά Διαγράμματα κλίμακας 1:200 του Πολιτικού Μηχανικού Χαράλαμπου Χρονόπουλου, τα οποία εγκρίθηκαν και θεωρήθηκαν από τη Διεύθυνση Τεχνικών Υπηρεσιών του Δήμου Τρίπολης, υπογράφονται και συνοδεύουν την παρούσα, σύμφωνα με τα οποία:

α) στην περιοχή των Ο.Τ. 206 και 205, επί των οδών Ταξιαρχών και Φαλάνθου προτείνεται:

Η μετατόπιση της Οικοδομικής Γραμμής στο ΟΤ 206 από τη θέση που όριζαν τα σημεία Τ1.Τ2 στη θέση που ορίζουν τα σημεία Τ1Ν.Τ2Ν και διαμορφώνεται στην συμβολή των οδών Ταξιαρχών και Φαλάνθου από τα σημεία Τ1.Τ1Ν.Τ2Ν.Τ2. Η μετατόπιση αυτή επιφέρει αύξηση του οικοδομήσιμου χώρου του ΟΤ 206 κατά 29,20 τ.μ.

Η μετατόπιση της Οικοδομικής Γραμμής στο ΟΤ 205 από τη θέση που όριζαν τα σημεία Τ5.Τ6.Τ7 στη θέση που ορίζουν τα σημεία Τ5.Τ6Ν.Λ.Τ7. Η μετατόπιση αυτή επιφέρει μείωση του οικοδομήσιμου χώρου του ΟΤ 205 κατά 4,40 τ.μ.

Με την πρόταση τροποποίησης διατηρείται το πλάτος της οδού Φαλάνθου στα 7,0 μ.

β) στο ΟΤ 9 επί της οδού Αμυκλών προτείνεται η μετατόπιση της Οικοδομικής Γραμμής που ορίζεται από τα σημεία Τ1.Τ2.Τ3 στη θέση που ορίζεται από τα σημεία Τ1.Τ1Ν.Τ2Ν.Τ3 και επέρχεται μείωση του οικοδομήσιμου χώρου του ΟΤ 9 κατά 24,80 τ.μ.

2. Με την ταυτόχρονη τροποποίηση διατηρείται το ισοζύγιο των κοινοχρήστων χώρων του Ρυμοτομικού σχεδίου Τρίπολης και οι όροι δόμησης στα ΟΤ που συμμετέχουν στην τροποποίηση παραμένουν ως έχουν.

3. Η παρούσα απόφαση ισχύει από τη δημοσίευσή της στην Εφημερίδα της Κυβερνήσεως.

Η απόφαση αυτή να δημοσιευθεί στην Εφημερίδα της Κυβερνήσεως.


Τρίπολη, 10 Σεπτεμβρίου 2019

Ο Περιφερειάρχης

ΠΑΝΑΓΙΩΤΗΣ ΝΙΚΑΣ

ΕΘΝΙΚΟ ΤΥΠΟΓΡΑΦΕΙΟ

Για τεχνικούς λόγους στο σχεδιάγραμμα,
από το ηλεκτρονικό αρχείο, έγινε
σμίκρυνση κατά ποσοστό **40%**

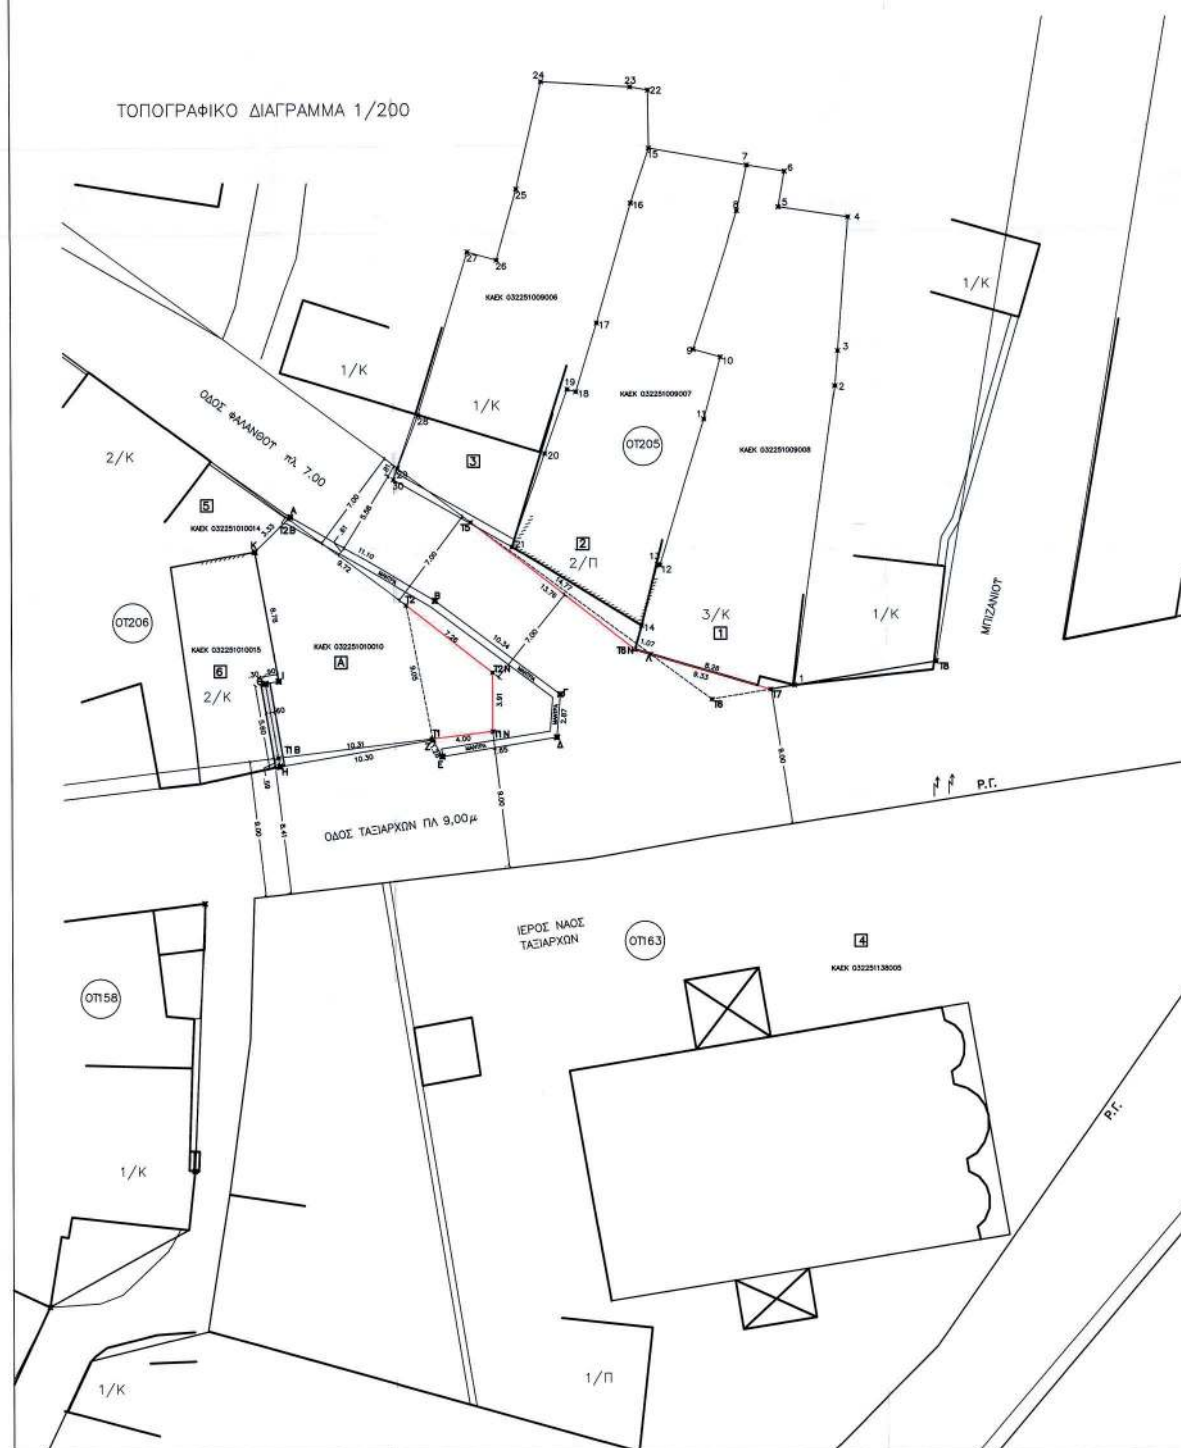



ΑΠΟΣΠΑΣΜΑ ΣΧΕΔΙΟΥ ΠΟΛΕΩΣ 1/1000



ΣΥΝ	
Α/α	3555
Α	3555
Β	3555
Γ	3555
Δ	3555
Ε	3555

ΘΕΣΗ	
ΟΔΟΣ ΤΑΣΙΑΡΧΩΝ 96	

ΟΔΟΣ ΦΑΛΑΝΘΟΥ 2	
ΟΔΟΣ ΦΑΛΑΝΘΟΥ 4	
ΟΔΟΣ ΤΑΣΙΑΡΧΩΝ	
ΟΔΟΣ ΦΑΛΑΝΘΟΥ 1	

ΟΔΟΣ ΤΑΣΙΑΡΧΩΝ 100	
ΟΔΟΣ ΤΑΣΙΑΡΧΩΝ 98 & ΦΑΛΑΝΘΟΥ	

ΕΝΤΟΣ ΣΧΕΔΙΟΥ ΠΟΛΕΩΣ ΤΡΙΠΟΛΗΣ
Ο.Τ. 206, 205
ΚΑΕΚ 032251010010
ΟΔΟΣ ΤΑΣΙΑΡΧΩΝ 98 & ΦΑΛΑΝΘΟΥ
Δ.Ε. ΤΡΙΠΟΛΗΣ - ΔΗΜΟΣ ΤΡΙΠΟΛΗΣ
Π.Ε. ΑΡΚΑΔΙΑΣ
ΤΟΜΕΑΣ Β
Β.Δ. 09-11-1955 ΦΕΚ 320 Α/21-11-55
Β.Δ. 10-05-1964 ΦΕΚ 78 Δ/08-06-64
Β.Δ. 23-10-1959 ΦΕΚ 11 Δ/ 9-11-59
ΦΕΚ 1426 Δ/30-12-2005
ΦΕΚ 28 ΑΑ/14-02-2017

ΟΡΟΙ ΔΟΜΗΣΗΣ	
Α. ΑΡΤΙΟΤΗΤΑ	Εμβαδο: 256τμ (80,00τμ) Πρόσωπο: 10,00μ
Β. ΕΠΙΤΡΕΠΟΜΕΝΗ ΚΑΛΥΨΗ	60%
Γ. ΣΥΝΤΕΛΕΣΤΗΣ ΔΟΜΗΣΗΣ	1,20

ΕΜΒΛΑΔΟΝ ΟΙΚΟΠΕΔΟΥ ΚΑΕΚ 032251010010
Α)
ΤΡΟΠΟΠΟΙΗΣΗ ΡΥΜΟΤΟΜΙΚΗΣ ΓΡΑΜΜΗΣ Ο.Τ. 206
Ε οικ Α,Β,Γ,Δ,Ε,Ζ,Η,Θ,Ι,Κ,Α =200,64τμ

1.
ΑΡΧΙΚΑ ΡΥΜΟΤΟΜΟΥΜΕΝΟ
Α,Β,Γ,Δ,Ε,Ζ,Η,Τ1Β,Τ1,Τ2,Τ2Β,Α = 74,64τμ

ΤΕΛΙΚΟ ΟΙΚΟΠΕΔΟ
Ε οικ Τ2Β,Τ2,Τ1,Τ1Β,Θ,Ι,Κ,Τ2Β =126,00 τμ

2.
ΤΡΟΠΟΠΟΙΗΣΗ ΡΥΜΟΤΟΜΗΣΗΣ
Α,Β,Γ,Δ,Ε,Ζ,Η,Τ1Β,Τ1,Τ1Ν,Τ2Ν,Τ2,Τ2Β,Α = 45,44 τμ

ΟΙΚΟΠΕΔΟ ΜΕΤΑ ΠΡΟΤΑΣΗ ΡΥΜΟΤΟΜΗΣΗΣ
Ε οικ Τ2Β,Τ2,Τ2Ν,Τ1Ν,Τ1,Τ1Β,Θ,Ι,Κ,Τ2Β =155,20τμ

ΚΑΤΑΡΓΟΥΜΕΝΟΣ ΚΟΙΝΟΧΡΗΣΤΟΣ ΧΩΡΟΣ
Τ2,Τ2Ν,Τ1Ν,Τ1,Τ2 = 29,20τμ

Β)
ΤΡΟΠΟΠΟΙΗΣΗ ΡΥΜΟΤΟΜΙΚΗΣ ΓΡΑΜΜΗΣ Ο.Τ. 205
ΚΑΤΑΡΓΟΥΜΕΝΟΣ ΚΟΙΝΟΧΡΗΣΤΟΣ ΧΩΡΟΣ
Τ5,Λ,Τ6Ν,Τ5 = 2,72τμ

ΚΑΤΑΡΓΟΥΜΕΝΟΣ ΠΡΟΣΚΥΡΩΤΕΟΣ ΧΩΡΟΣ
Λ,Τ6,Τ7,Λ = 7,12τμ

ΣΥΝΟΛΙΚΗ ΕΠΙΦΑΝΕΙΑ ΚΑΤΑΡΓΟΥΜΕΝΩΝ ΚΟΙΝΟΧΡΗΣΤΩΝ ΧΩΡΩΝ
 =29,20+2,72=31,92τμ

ΣΥΝΟΛΙΚΗ ΕΠΙΦΑΝΕΙΑ ΚΑΤΑΡΓΟΥΜΕΝΩΝ ΠΡΟΣΚΥΡΩΤΕΩΝ ΧΩΡΩΝ
 =7,12τμ


ΙΣΟΖΥΓΙΟ ΚΟΙΝΟΧΡΗΣΤΩΝ ΚΑΙ ΠΡΟΣΚΥΡΩΤΕΩΝ ΧΩΡΩΝ

ΣΥΝΤΕΤΑΙ	
Α/α	355511
31	355511
32	355521
1	355521
2	355521
3	355521
4	355521
5	355521
6	355521

ΣΥΝΤΕΤΑΙ	
Α/α	355511
14	355511
13	355511
12	355511
11	355511
10	355521
9	355521
8	355511
7	355521

ΣΥΝΤΕΤΑΙ	
Α/α	35550
21	35550
20	35550
19	35551
18	35551
17	35551
16	35551
15	35551
22	35551

ΣΗΜΕΙΩΣΕΙΣ
 (1). Οι διαστάσεις κ
 (2). Το διηνεκές κ
 (3). Η ελάττωση απ
 (4). Τα όρια της ιδιο
 2017

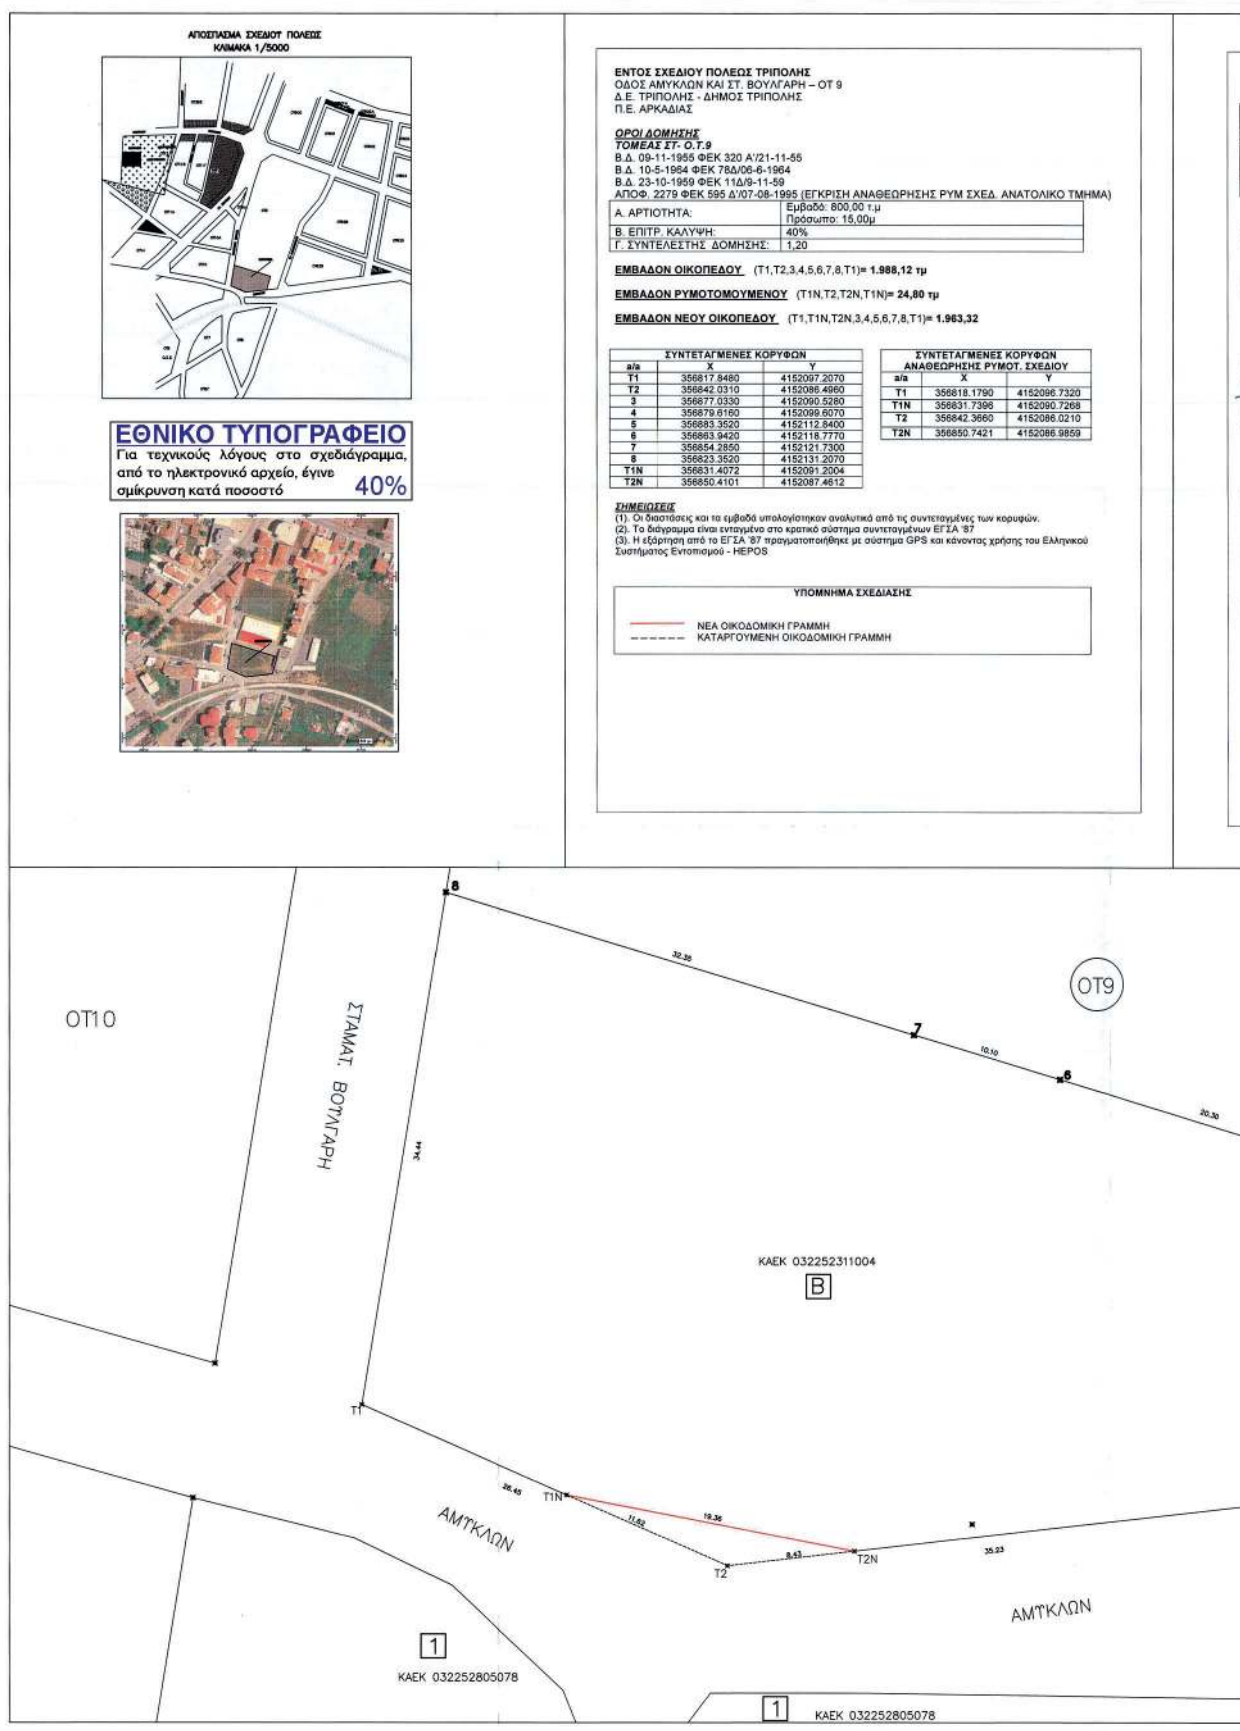

ΚΤΗΜΑΤΟΛΟΓΙΚΟΣ ΠΙΝΑΚΑΣ				
ΘΕΣΗ	ΔΙΟΙΚΗΣΙΑ	ΚΑΔΕ	ΟΝΟΜΑ	ΔΙΕΥΘΥΝΣΗ
ΟΔΟΣ ΑΜΥΓΚΛΩΝ	1	032252805078/0/0	ΓΑΙΑ ΟΣΕ	ΛΕΩΦ. ΛΙΟΣΙΩΝ 301 ΤΚ 10445 ΑΘΗΝΑ
ΟΔΟΣ ΑΜΥΓΚΛΩΝ	Β	032252311004/0/0	ΜΠΙΡΗ ΣΟΦΙΑ του ΓΕΩΡΓΙΟΥ	ΔΗΜΗΤΡΟΣ 64, ΤΚ 22132 ΤΡΙΠΟΛΗ

ΕΛΕΧΘΗ
Ος προς την εφαρμογή
Του σχεδίου πόλεως

ΠΑΠΑΝΙΛΙΟΥ ΜΑΡΙΑ ΚΡΕΒΗ
Αγγ. Ταχυγράφος Μηχανικός Ε.Μ.Π.

Τρίπολη 30.5.2018
Η Προστασμένη Τμήματος
Πολιτοδικών Εφαρμογών

Γεωργία Γεωργιάδη
Πολιτικός Μηχανικός


Τρίπολη 30.5.2018
Ο Αν. Προστασμένος Διεύθυνσης
Τ.Υ. με Πολιτοδικούς

Κωνσταντίνος Σαράντας
Πολιτικός Μηχανικός

Συνάδειξη την υπ' αριθμ. 698/2018
Απόφαση του Δ.Ε. Τρίπολης

ΓΕΩΡΓΙΟΣ ΚΕ
ΔΗΜΑΡΧΟΣ ΤΡΙΠΟΛΗΣ

ΠΑΥΛΟΣ ΔΗΜΗΤΡΙΟΣ

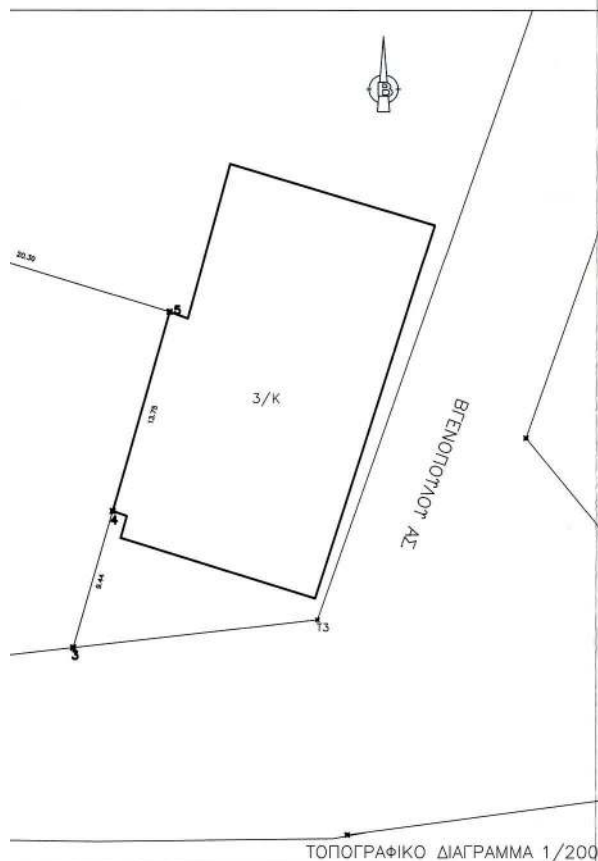

Συνάδειξη την υπ' αριθμ. 295524/5732/2018/20-2-19
Επιμόρφος της Προστασμένης Τμήματος Χωροταξίας Σχεδιασμού
Περιφέρειας Πελοποννήσου



ΣΥΝΔΕΙΝΕΙ ΤΗΝ ΥΠ' ΑΡΙΘΜ. ΠΡΟΤΥ.
214086/3731/10.9.2019
ΑΠΟΦΑΣΗ ΠΕΡΙΦΕΡΕΙΑΡΧΗ ΠΕΛΟΠΟΝΝΗΣΟΥ

ΤΡΙΤΗ 27.8.2019
Η ΠΡΟΣΤΑΣΜΕΝΗ
ΤΕΧΝΙΚΟΣ ΧΩΡΟΤΑΞΙΑΣ ΣΧΕΔΙΑΣΜΟΥ
ΓΕΩΡΓΙΑ ΓΕΩΡΓΙΑΔΗ

ΣΥΝΔΕΙΝΕΙ ΤΗΝ ΥΠ' ΑΡΙΘΜ. ΠΡΟΤΥ.
214086/3731/10.9.2019
ΑΠΟΦΑΣΗ ΠΕΡΙΦΕΡΕΙΑΡΧΗ ΠΕΛΟΠΟΝΝΗΣΟΥ



FILENAME:	ΤΕΧΝΙΚΟ ΓΡΑΦΕΙΟ Χ. ΧΡΟΝΟΠΟΥΛΟΣ – Β. ΜΕΛΕΓΟΤ ΝΙΚΗΤΑΡΑ 22Α ΤΡΙΠΟΛΗ 2710-242549 6932-144177 6972-010476		
ΕΡΓΟΔΟΤΗΣ:	ΜΠΙΡΗ ΣΟΦΙΑ		
ΕΡΓΟ:	ΤΡΟΠΟΠΟΙΗΣΗ ΡΥΤΟΜΟΤΙΚΟΤ ΣΧΕΔΙΟΥ		
ΘΕΣΗ:	ΟΔΟΣ ΑΜΥΓΚΛΩΝ & ΣΤΑΜ ΒΟΤΑΓΑΡΗ ΟΤ 9 ΣΧΕΔΙΟΥ ΠΟΛΕΩΣ ΤΡΙΠΟΛΗΣ ΔΗΜΟΣ ΤΡΙΠΟΛΗΣ – Π.Ε. ΑΡΚΑΔΙΑΣ		
ΘΕΜΑ ΣΧΕΔΙΟΥ:	ΤΟΠΟΓΡΑΦΙΚΟ ΔΙΑΓΡΑΜΜΑ	ΑΡ. ΣΧΕΔΙΟΥ:	A1
ΚΛΙΜΑΚΑ:	1/200		
ΜΕΛΕΤΗΤΗΣ:	ΧΡΟΝΟΠΟΥΛΟΣ ΧΑΡΑΛΑΜΠΟΣ ΠΟΛΙΤΙΚΟΣ ΜΗΧΑΝΙΚΟΣ		
ΧΡΟΝΟΣ ΜΕΛΕΤΗΣ:	10-05-2018		
ΥΠΟΓΡΑΦΗ	ΕΛΛΗΝΙΚΗ ΔΗΜΟΚΡΑΤΙΑ ΣΥ.Π.Ο.Θ.Α. Π.Ε. ΑΡΚΑΔΙΑΣ Εισήλθε την 18-5-19 Σφραγίδα την 24-6-19 Εγκρίθηκε Προεδρικό 2/24-6-19 Ο Πρόεδρος Δημήτριος Χρυσόπουλος		



ΕΘΝΙΚΟ ΤΥΠΟΓΡΑΦΕΙΟ

Το Εθνικό Τυπογραφείο αποτελεί δημόσια υπηρεσία υπαγόμενη στο Υπουργείο Διοικητικής Ανασυγκρότησης και έχει την ευθύνη τόσο για τη σύνταξη, διαχείριση, εκτύπωση και κυκλοφορία των Φύλλων της Εφημερίδας της Κυβερνήσεως (ΦΕΚ), όσο και για την κάλυψη των εκτυπωτικών - εκδοτικών αναγκών του δημοσίου και του ευρύτερου δημόσιου τομέα (ν. 3469/2006/Α' 131 και π.δ. 29/2018/Α' 58).

1. ΦΥΛΛΟ ΤΗΣ ΕΦΗΜΕΡΙΔΑΣ ΤΗΣ ΚΥΒΕΡΝΗΣΕΩΣ (ΦΕΚ)

- Τα **ΦΕΚ σε ηλεκτρονική μορφή** διατίθενται δωρεάν στο **www.et.gr**, την επίσημη ιστοσελίδα του Εθνικού Τυπογραφείου. Όσα ΦΕΚ δεν έχουν ψηφιοποιηθεί και καταχωριστεί στην ανωτέρω ιστοσελίδα, ψηφιοποιούνται και αποστέλλονται επίσης δωρεάν με την υποβολή αίτησης, για την οποία αρκεί η συμπλήρωση των αναγκαίων στοιχείων σε ειδική φόρμα στον ιστότοπο **www.et.gr**.

- Τα **ΦΕΚ σε έντυπη μορφή** διατίθενται σε μεμονωμένα φύλλα είτε απευθείας από το Τμήμα Πωλήσεων και Συνδρομητών, είτε ταχυδρομικά με την αποστολή αιτήματος παραγγελίας μέσω των ΚΕΠ, είτε με ετήσια συνδρομή μέσω του Τμήματος Πωλήσεων και Συνδρομητών. Το κόστος ενός ασπρόμαυρου ΦΕΚ από 1 έως 16 σελίδες είναι 1,00 €, αλλά για κάθε επιπλέον οκτασέλιδο (ή μέρος αυτού) προσauξάνεται κατά 0,20 €. Το κόστος ενός έγχρωμου ΦΕΚ από 1 έως 16 σελίδες είναι 1,50 €, αλλά για κάθε επιπλέον οκτασέλιδο (ή μέρος αυτού) προσauξάνεται κατά 0,30 €. Το τεύχος Α.Σ.Ε.Π. διατίθεται δωρεάν.

• Τρόποι αποστολής κειμένων προς δημοσίευση:

Α. Τα κείμενα προς δημοσίευση στο ΦΕΚ, από τις υπηρεσίες και τους φορείς του δημοσίου, αποστέλλονται ηλεκτρονικά στη διεύθυνση **webmaster.et@et.gr** με χρήση προηγμένης ψηφιακής υπογραφής και χρονοσήμανσης.

Β. Κατ' εξαίρεση, όσοι πολίτες δεν διαθέτουν προηγμένη ψηφιακή υπογραφή μπορούν είτε να αποστέλλουν ταχυδρομικά, είτε να καταθέτουν με εκπρόσωπό τους κείμενα προς δημοσίευση εκτυπωμένα σε χαρτί στο Τμήμα Παραλαβής και Καταχώρισης Δημοσιευμάτων.

- Πληροφορίες, σχετικά με την αποστολή/κατάθεση εγγράφων προς δημοσίευση, την ημερήσια κυκλοφορία των Φ.Ε.Κ., με την πώληση των τευχών και με τους ισχύοντες τιμοκαταλόγους για όλες τις υπηρεσίες μας, περιλαμβάνονται στον ιστότοπο (**www.et.gr**). Επίσης μέσω του ιστότοπου δίδονται πληροφορίες σχετικά με την πορεία δημοσίευσης των εγγράφων, με βάση τον Κωδικό Αριθμό Δημοσιεύματος (ΚΑΔ). Πρόκειται για τον αριθμό που εκδίδει το Εθνικό Τυπογραφείο για όλα τα κείμενα που πληρούν τις προϋποθέσεις δημοσίευσης.

2. ΕΚΤΥΠΩΤΙΚΕΣ - ΕΚΔΟΤΙΚΕΣ ΑΝΑΓΚΕΣ ΤΟΥ ΔΗΜΟΣΙΟΥ

Το Εθνικό Τυπογραφείο ανταποκρινόμενο σε αιτήματα υπηρεσιών και φορέων του δημοσίου αναλαμβάνει να σχεδιάσει και να εκτυπώσει έντυπα, φυλλάδια, βιβλία, αφίσες, μπλοκ, μηχανογραφικά έντυπα, φακέλους για κάθε χρήση, κ.ά.

Επίσης σχεδιάζει ψηφιακές εκδόσεις, λογότυπα και παράγει οπτικοακουστικό υλικό.

Ταχυδρομική Διεύθυνση: Καποδιστρίου 34, τ.κ. 10432, Αθήνα

ΤΗΛΕΦΩΝΙΚΟ ΚΕΝΤΡΟ: 210 5279000 - fax: 210 5279054

ΕΞΥΠΗΡΕΤΗΣΗ ΚΟΙΝΟΥ

Πωλήσεις - Συνδρομές: (Ισόγειο, τηλ. 210 5279178 - 180)

Πληροφορίες: (Ισόγειο, Γρ. 3 και τηλεφ. κέντρο 210 5279000)

Παραλαβή Δημ. Ύλης: (Ισόγειο, τηλ. 210 5279167, 210 5279139)

Ωράριο για το κοινό: Δευτέρα ως Παρασκευή: 8:00 - 13:30

Ιστότοπος: **www.et.gr**

Πληροφορίες σχετικά με την λειτουργία του ιστότοπου: **helpdesk.et@et.gr**

Αποστολή ψηφιακά υπογεγραμμένων εγγράφων προς δημοσίευση στο ΦΕΚ: **webmaster.et@et.gr**

Πληροφορίες για γενικό πρωτόκολλο και αλληλογραφία: **grammateia@et.gr**

Πείτε μας τη γνώμη σας,

για να βελτιώσουμε τις υπηρεσίες μας, συμπληρώνοντας την ειδική φόρμα στον ιστότόπό μας.

