



ΕΦΗΜΕΡΙΔΑ ΤΗΣ ΚΥΒΕΡΝΗΣΕΩΣ ΤΗΣ ΕΛΛΗΝΙΚΗΣ ΔΗΜΟΚΡΑΤΙΑΣ

1 Οκτωβρίου 2019

ΤΕΥΧΟΣ ΤΕΤΑΡΤΟ

Αρ. Φύλλου 559

ΠΕΡΙΕΧΟΜΕΝΑ

ΑΠΟΦΑΣΕΙΣ

- 1 Κήρυξη ως αναδασωτέας εκτάσεως 2,679 στρ. στη θέση «Κλαδευτής» του Συνιδιόκτητου Δάσους Μαργαρίτας, της ΤΚ Σωτήρας, του Δήμου Έδεσσας.
- 2 Κήρυξη ως αναδασωτέας έκτασης εμβαδού 3.224,57 τετρ. μέτρων, στη θέση «Βίγλιζα» της Τοπικής Κοινότητας Βελίνας Δημοτικής Ενότητας Σικυωνίων του Δήμου Σικυωνίων Περιφερειακής Ενότητας Κορινθίας, λόγω εκχέρσωσης.

ΑΠΟΦΑΣΕΙΣ

Αριθμ. 8426

(1)

Κήρυξη ως αναδασωτέας εκτάσεως 2,679 στρ. στη θέση «Κλαδευτής» του Συνιδιόκτητου Δάσους Μαργαρίτας, της ΤΚ Σωτήρας, του Δήμου Έδεσσας.

Ο ΣΥΝΤΟΝΙΣΤΗΣ ΑΠΟΚΕΝΤΡΩΜΕΝΗΣ
ΔΙΟΙΚΗΣΗΣ ΜΑΚΕΔΟΝΙΑΣ-ΘΡΑΚΗΣ

Έχοντας υπόψη:

1) Την παρ.3 του άρθρου 117 του Συντάγματος της Χώρας.

2) Τις δ/ξεις του ν. 998/1979 (ΦΕΚ 289/Α'/1979) "Περί προστασίας δασών και δασικών εν γένει εκτάσεων" και ειδικότερα:

- του άρθ. 41 παρ.1 και 3, όπως ισχύει.

- του άρθ. 38 παρ. 1, όπως τροποποιήθηκε με την παρ. 1 του άρθρου 35 του ν. 4280/2014.

- του άρθ. 70, παρ.3, όπως προστέθηκε με το άρθρ. 12, του ν. 2040/92 και αντικαταστάθηκε με το άρθρο 1 παρ. 15 του ν. 3208/2003.

3) Τις δ/γές του Υπ. Γεωργίας: α) 160417/1180/1980, β) 182447/3049/1980 γ) 154659/24-5-1982.

4) Τη με αριθμ. 4/6-2-2015 (ΦΕΚ 24/τ. Α'/6-2-2015) πράξη Υπουργικού Συμβουλίου.

5) Το π.δ. 142/27-12-2010 «Οργανισμός Αποκεντρωμένης Διοίκησης Μακεδονίας Θράκης» (ΦΕΚ 235/Α'/27-12-2010).

6) Τις διατάξεις του άρθρου 26 παρ.2 του ν. 4061/2012 «Διαχείριση και προστασία ακινήτων του Υπουργείου Αγροτικής Ανάπτυξης και Τροφίμων - Λοιπές ρυθμίσεις, μεταβατικές και καταργούμενες διατάξεις».

7) Το ν. 3861/2010 «Ενίσχυση της διαφάνειας με την υποχρεωτική ανάρτηση νόμων και πράξεων των κυβερνητικών, διοικητικών και αυτοδιοικητικών οργάνων στο διαδίκτυο «Πρόγραμμα Διαύγεια» και άλλες διατάξεις (ΦΕΚ 112 Α'/13-7-2010).

8) Τις διατάξεις των άρθρων 28 και 28α του ν. 4325/2015 (Α' 47) και την 14138/15-5-2017 (ΦΕΚ 250/τ. ΥΟΔΔ/26-5-2017) απόφαση του Υπουργείου Εσωτερικών περί διορισμού Συντονιστή της Αποκεντρωμένης Διοίκησης Μακεδονίας - Θράκης

9) Την Πρ. 35748/30-5-2017 απόφαση του Συντονιστή Αποκεντρωμένης Διοίκησης Μακεδονίας - Θράκης «Ανάθεση άσκησης αρμοδιοτήτων σε οργανικές μονάδες της ΑΔΜΘ» (ΦΕΚ 1971/Β'/2017).

10) Τη με αρ. 8416/6-5-2019 πρόταση του Δασαρχείου Έδεσσας περί κήρυξης ως αναδασωτέας της αναφερόμενης στο θέμα έκτασης.

11) Το γεγονός ότι από την παρούσα απόφαση δεν προκύπτει δαπάνη εις βάρος του Δημοσίου, αποφασίζουμε:

Κηρύσσουμε ως αναδασωτέο, με σκοπό την αποκατάσταση της δασικής βλάστησης με φυσική αναδάσωση, το δάσος, εμβαδού 2,679 στρ, στο οποίο στις 16-3-2019 εξερράγη πυρκαγιά. Η έκταση βρίσκεται στη θέση «Κλαδευτής», του Συνιδιόκτητου Δάσους Μαργαρίτας, της ΤΚ Σωτήρας, του Δήμου Έδεσσας, της ΠΕ Πέλλας και απεικονίζεται στο συνημμένο τοπογραφικό διάγραμμα κλιμ. 1: 1.250 ενώ η θέση του είναι σημειωμένη σε απόσπασμα φύλλου χάρτη ΓΥΣ «Έδεσσα» κλιμ. 1:50.000, το οποίο συνοδεύει την απόφαση.

Η έκταση προσδιορίζεται από τα στοιχεία 1, 2, 3,33, 1 και σύνορα:

Βόρεια: Με δάσος

Νότια: Με δάσος

Ανατολικά: Με σήμερα καλλιεργούμενη έκταση

Δυτικά: Με σήμερα καλλιεργούμενη έκταση

οι συντεταγμένες των οποίων δίδονται στον συνημμένο πίνακα.


Κατά της παρούσας απόφασης επιτρέπεται υποβολή αίτησης ακύρωσης στο Τριμελές Εφετείο Θεσσαλονίκης (άρθρο 47 ν. 3900/2010, ΦΕΚ 213/Α'/2010), εντός προθεσμίας εξήντα (60) ημερών, αρχόμενης από την επόμενη της δημοσίευσής της (άρθρο 46 π.δ. 18/1989).

Επίσης κατά της παρούσας απόφασης επιτρέπεται υποβολή αίτησης ανάκλησης ή τροποποίησης προς τον οικείο Συντονιστή της Αποκεντρωμένης Διοίκησης από οποιονδήποτε έχει έννομο συμφέρον, σύμφωνα με τις διατάξεις της παρ. 3 του άρθρου 35 του ν. 4280/2014, της παρ. 4 του άρθρου 44 του ν. 998/1979.

Η απόφαση αυτή να δημοσιευθεί στην Εφημερίδα της Κυβερνήσεως.

Θεσσαλονίκη, 5 Ιουνίου 2019

Ο Συντονιστής Αποκεντρωμένης Διοίκησης
ΙΩΑΝΝΗΣ ΣΑΒΒΑΣ

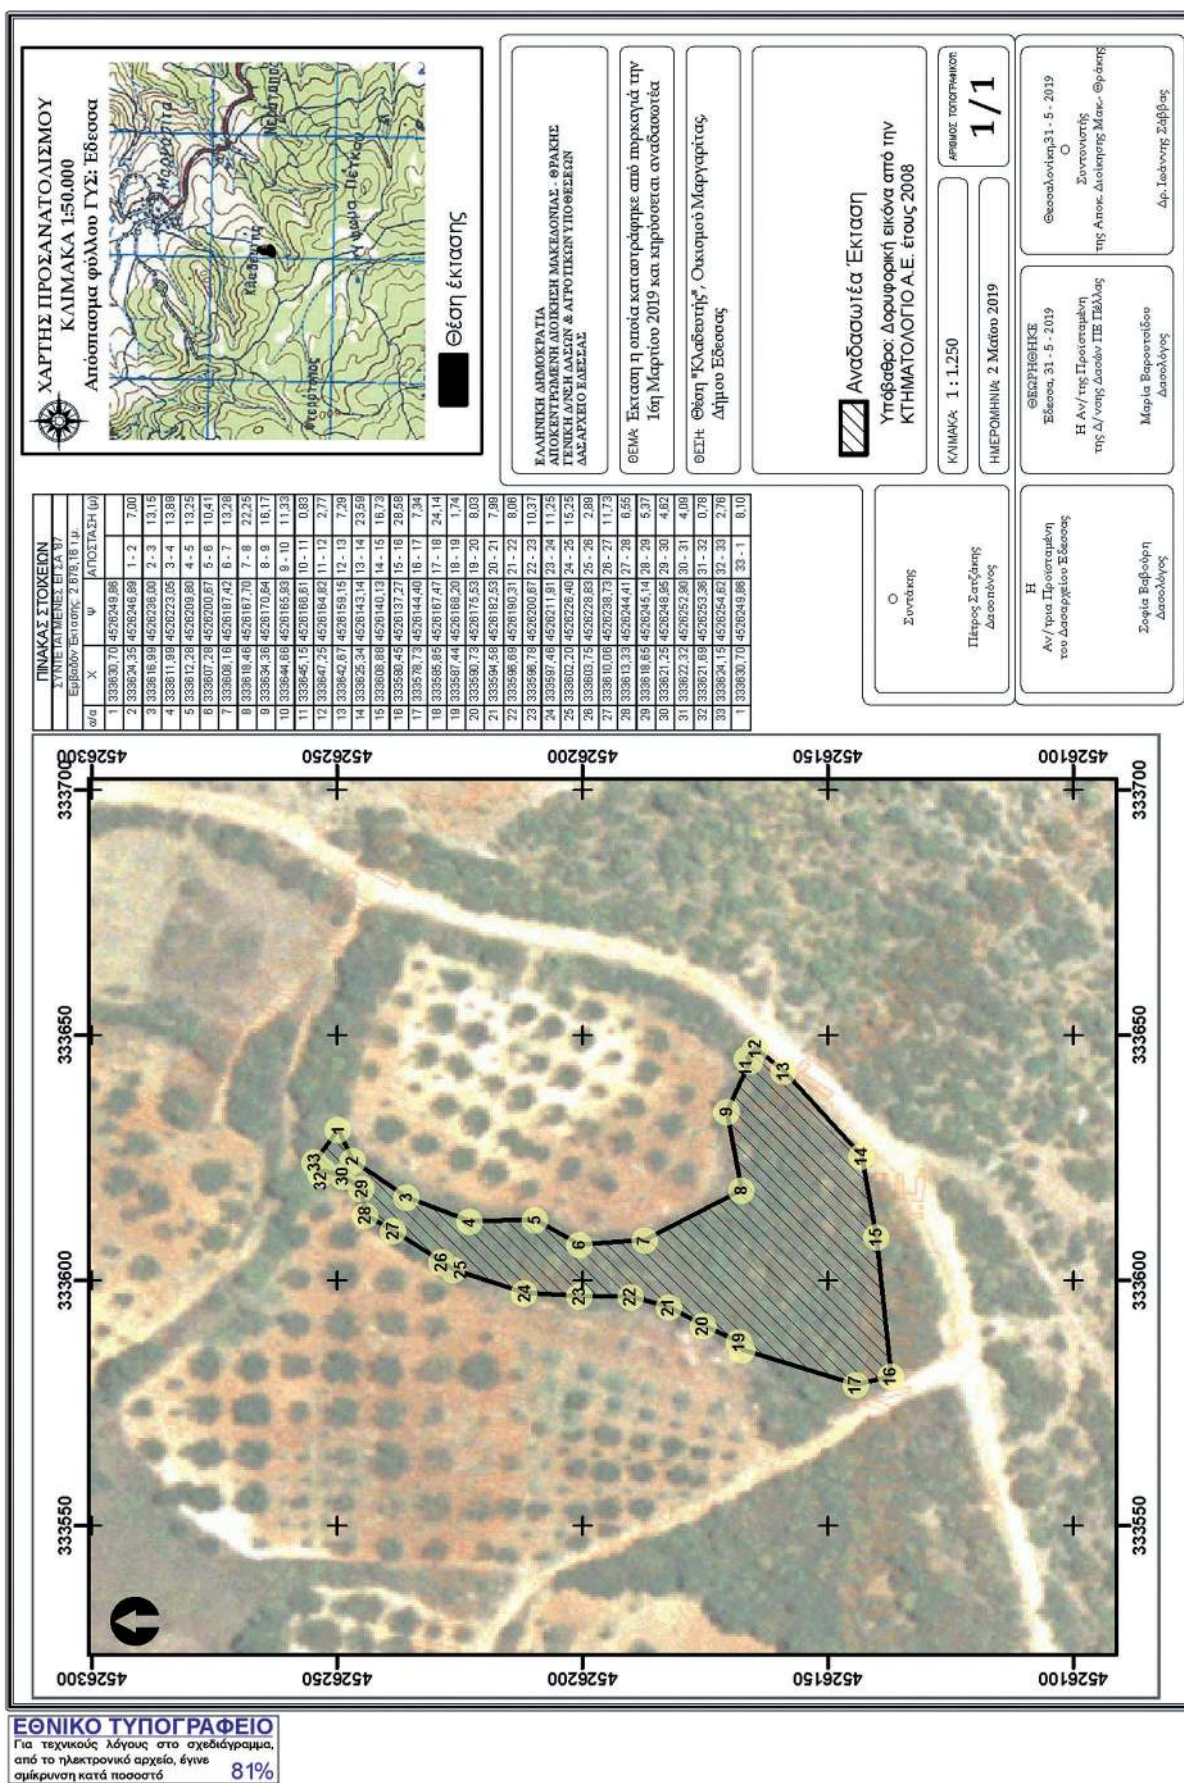

Αριθμ. 73378

(2)

Κήρυξη ως αναδασωτέας έκτασης εμβαδού 3.224,57 τετρ. μέτρων, στη θέση "Βίγλιζα" της Τοπικής Κοινότητας Βελίνας Δημοτικής Ενότητας Σικυωνίων του Δήμου Σικυωνίων Περιφερειακής Ενότητας Κορινθίας, λόγω εκχέρωσης.

Ο ΣΥΝΤΟΝΙΣΤΗΣ ΑΠΟΚΕΝΤΡΩΜΕΝΗΣ
ΔΙΟΙΚΗΣΗΣ ΠΕΛΟΠΟΝΝΗΣΟΥ,
ΔΥΤΙΚΗΣ ΕΛΛΑΔΑΣ ΚΑΙ ΙΟΝΙΟΥ

Έχοντας υπόψη:

1. Τις διατάξεις:

α) Του ν. 2503/1997 «Διοίκηση, οργάνωση, στελέχωση της Περιφέρειας, ρύθμιση θεμάτων για την Τοπική Αυτοδιοίκηση και άλλες διατάξεις».

β) Του ν. 3200/1955 «Περί διοικητικής αποκέντρωσης» όπως τροποποιήθηκε και συμπληρώθηκε με το ν.δ. 532/1970 και μεταγενέστερες διατάξεις.

γ) Των άρθρων 6 και 280 του ν. 3852/2010 (ΦΕΚ 87/Α' /7.6.2010) «Νέα αρχιτεκτονική της Αυτοδιοίκησης και της Αποκεντρωμένης Διοίκησης-Πρόγραμμα Καλλικράτης».

δ) Του π.δ. 139/2010 (ΦΕΚ 232/Α' /27.12.2010) «Οργανισμός της Αποκεντρωμένης Διοίκησης Πελοποννήσου, Δυτικής Ελλάδας και Ιονίου».

2. Την αριθμ. 40/29.12.2010 (ΦΕΚ 247/Α' /31.12.2010) πράξη του Υπουργικού Συμβουλίου περί παύσης εκ του νόμου των Γενικών Γραμματέων των Περιφερειών και διορισμού Γενικών Γραμματέων στις Αποκεντρωμένες Διοικήσεις του Κράτους.

3. Τις διατάξεις των άρθρων 28 και 28Α του ν. 4325/2015 (ΦΕΚ 47/Α' /2015) "Εκδημοκρατισμός της Διοίκησης-Καταπολέμηση Γραφειοκρατίας και Ηλεκτρονική Διακυβέρνηση. Αποκατάσταση αδικιών και άλλες διατάξεις", αναφορικά με το διορισμό Συντονιστών στις Αποκεντρωμένες Διοικήσεις του Κράτους.

4. Την 15870/15.5.2017 απόφαση Υπ. Εσωτερικών (ΦΕΚ 250/Υ.Ο.Δ.Δ./2017), περί διορισμού Συντονιστή στην Αποκεντρωμένη Διοίκηση Πελοποννήσου, Δυτικής Ελλάδας και Ιονίου.

5. Τις διαταγές του Υπουργείου Γεωργίας: α) 160417/1180/8.7.1980, β) 182447/3049/24.8.1980.

6. Τις διατάξεις:

α) Της παρ. 1 άρθρου 24 και της παρ. 3 άρθρου 117 του Συντάγματος της χώρας.

β) Του ν. 998/1979 «Περί προστασίας των δασών και των δασικών εν γένει εκτάσεων της χώρας» και συγκεκριμένα των άρθρων 38 και 41, σε συνδυασμό με την παρ. 1 άρθρου 3 και τις παρ. 1ε, 2γ και 2ε άρθρου 4 του ιδίου νόμου, όπως έχει τροποποιηθεί και ισχύει σήμερα.

7. Την αριθμ. 51995/21.3.2019 πρόταση του Δασαρχείου Κορίνθου, μετά την από 7.3.2019 έκθεση αυτοψίας - φωτοερμηνείας - βεβαίωση παράβασης του δασολόγου Αλέξη Αδάμ, σύμφωνα με την οποία η αναφερόμενη στο θέμα έκταση με εμβαδόν 3.224,57 τετρ. μέτρα (τρεις χιλιάδες, διακόσια είκοσι τέσσερα τετρ. μέτρα και πενήντα επτά εκατοστά τετρ. μέτρου), όπως αυτή αποτυπώνεται με τα στοιχεία Α, Β, Γ, Δ, Ε, Ζ, Η, Θ, Ι, Κ, Λ, Μ, Α στο από 7.3.2019 συνημμένο τοπογραφικό διάγραμμα κλίμα-

κας 1:1.000, εντοπίζεται επί αυτού σε απόσπασμα του αριθμ. 372 206 ορθοφωτοχάρτη με κλίμακα 1:5.000 και οριοθετείται με χρήση συντεταγμένων στο Ε.Γ.Σ.Α. '87, καλυπτόταν από δάσος δρυός, με κανονική έως σύμπυκνη συγκόμωση, που εκχερσώθηκε παράνομα, το χρονικό διάστημα "Μαρτίου-Απριλίου έτους 2015" (σχετ. το αριθμ. 40163/2720/18.5.2015 πρωτόκολλο μηνύσεως του Δασοφύλακα της περιοχής) και συνεπώς επιβάλλεται η κήρυξη της ως αναδασωτέας, αποφασίζουμε:

Κηρύσσουμε ως αναδασωτέα τη δημόσια έκταση εμβαδού 3.224,57 τετρ. μέτρων, στη θέση "Βίγλιζα" της Τοπικής Κοινότητας Βελίνας Δημοτικής Ενότητας Σικυωνίων του Δήμου Σικυωνίων Περιφερειακής Ενότητας Κορινθίας, η οποία αποτελεί "δάσος" σύμφωνα με την παρ. 1 άρθρου 3 του ν. 998/1979, όπως τροποποιήθηκε και ισχύει σήμερα, αποτυπώνεται με τα στοιχεία Α, Β, Γ, Δ, Ε, Ζ, Η, Θ, Ι, Κ, Λ, Μ, Α στο από 7.3.2019 συνημμένο τοπογραφικό διάγραμμα κλίμακας 1:1.000, εντοπίζεται σε απόσπασμα του αριθμ. 372 206 ορθοφωτοχάρτη με κλίμακα 1:5.000, οριοθετείται με τη χρήση συντεταγμένων στο Ε.Γ.Σ.Α. '87 ως εξής:

Σημείο	A:	X=374562.47	Y=4206411.78
"	B:	X=374591.68	Y=4206444.63
"	Γ:	X=374563.62	Y=4206482.47
"	Δ:	X=374549.64	Y=4206491.59
"	Ε:	X=374543.78	Y=4206488.24
"	Ζ:	X=374515.94	Y=4206484.21
"	Η:	X=374484.76	Y=4206482.30
"	Θ:	X=374543.25	Y=4206466.48
"	Ι:	X=374545.62	Y=4206457.46
"	Κ:	X=374534.37	Y=4206443.89
"	Λ:	X=374527.08	Y=4206432.56
"	Μ:	X=374546.50	Y=4206423.48

και συνορεύει:

ΒΟΡΕΙΑ: Με μη δασική έκταση.

ΝΟΤΙΑ: Με μη δασική έκταση.

ΑΝΑΤΟΛΙΚΑ: Με μη δασική έκταση.

ΔΥΤΙΚΑ: Με μη δασική έκταση,

όπως φαίνεται και στο ως άνω τοπογραφικό διάγραμμα, που συνέταξε ο δασολόγος του Δασαρχείου Κορίνθου Αλέξης Αδάμ και θεώρησε ο Δασάρχης, με σκοπό την επανεγκατάσταση με φυσική ή τεχνητή αναγέννηση της δασικής βλάστησης, που καταστράφηκε από την εκχέρωση.

Από τις διατάξεις της απόφασης αυτής δεν προκαλείται δαπάνη σε βάρος του Κρατικού Προϋπολογισμού.

Κατά της παρούσας απόφασης, σύμφωνα με τις διατάξεις της παρ. 1 άρθρου 47 του ν. 3900/2010, όπως τροποποίησε το άρθρο 1 του ν. 702/1977, επιτρέπεται προσφυγή από οποιονδήποτε έχει έννομο συμφέρον, ενώπιον του (αρμοδίου) τριμελούς Διοικητικού Εφετείου, εντός εξήντα ημερών από την επόμενη της δημοσίευσής ή κοινοποίησής αυτής.

Η απόφαση αυτή να δημοσιευθεί στην Εφημερίδα της Κυβερνήσεως.

Πάτρα 8 Ιουλίου 2019

Ο Συντονιστής Αποκεντρωμένης Διοίκησης

ΝΙΚΟΛΑΟΣ ΠΑΠΑΘΕΟΔΩΡΟΥ


Ανήκει στο αριθμ. 51995/21-3-2019 έγγραφο του Δασαρχείου Κορίνθου
ΤΟΠΟΓΡΑΦΙΚΟ ΔΙΑΓΡΑΜΜΑ ΚΛΙΜΑΚΑΣ 1:1000 ΣΤΟ ΟΠΟΙΟ ΦΑΙΝΕΤΑΙ ΤΟ ΤΜΗΜΑ ΔΗΜΟΣΙΟΥ ΔΑΣΟΥΣ
ΤΟ ΟΠΟΙΟ ΚΑΤΑΛΗΦΘΗΚΕ ΚΑΙ ΚΑΛΛΙΕΡΓΕΙΤΑΙ, ΠΑΡΑΝΟΜΑ ΑΠΟ ΤΟΝ ΠΑΝΟΥΣΗ ΑΝΔΡΕΑ ΤΟΥ ΧΡΗΣΤΟΥ
ΚΑΙ ΤΟ ΟΠΟΙΟ ΒΡΙΣΚΕΤΑΙ ΣΤΗΝ ΔΑΣΙΚΗ ΘΕΣΗ ΒΙΓΛΙΖΑ Τ.Κ. ΒΕΛΙΝΑΣ ΔΗΜΟΥ ΣΙΚΥΩΝΙΩΝ.

ΑΠΟΣΠΑΣΜΑ ΕΚ ΤΟΥ ΟΡΘΟΦΩΤΟΧΑΡΤΗ ΜΕ
ΑΡ. ΦΥΛΛΟΥ 372-206 ΕΤΟΥΣ 2009



Ανήκει στην αριθμ. 73378/8-7-2019
απόφαση της Δ/νσης
Δασών Ν. Κορινθίας.

ΕΘΝΙΚΟ ΤΥΠΟΓΡΑΦΕΙΟ
Για τεχνικούς λόγους στο σχεδιάγραμμα,
από το ηλεκτρονικό αρχείο, έγινε
σμίκρυνση κατά ποσοστό **81%**

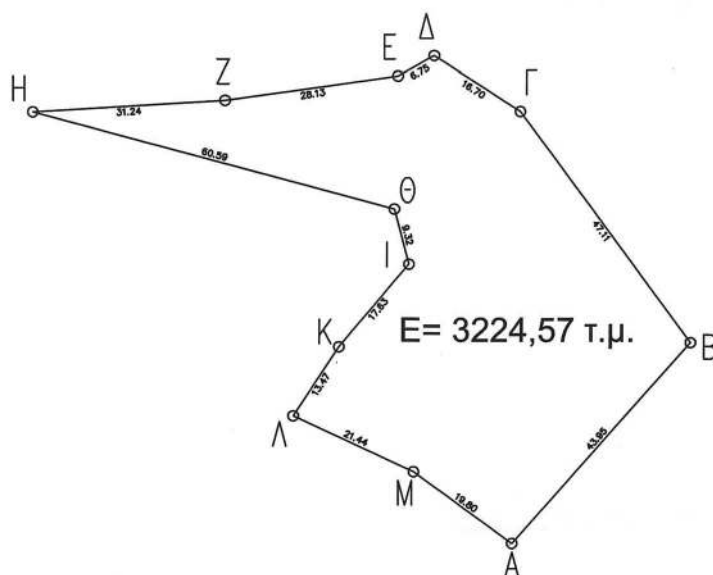

ΕΜΒΑΔΟΜΕΤΡΗΣΗ ΓΗΠΕΔΟΥ

Με τη βοήθεια
των ορθογωνικών συντεταγμένων
των κορυφών του

ΣΗΜΕΙΟ	X	Y	ΜΗΚΟΣ
A	374562.47	4206411.78	43.95
B	374591.68	4206444.63	
Γ	374563.62	4206482.47	47.11
Δ	374549.64	4206491.59	16.70
Ε	374543.78	4206488.24	6.75
Ζ	374515.94	4206484.21	28.13
Η	374484.76	4206482.30	31.24
Θ	374543.25	4206466.48	60.59
Ι	374545.62	4206457.46	9.32
Κ	374534.37	4206443.89	17.63
Λ	374527.08	4206432.56	13.47
Μ	374546.50	4206423.48	21.43
A	374562.47	4206411.78	19.80

$$E = 1/2 \sum (X_i + X_{i+1})(Y_i - Y_{i+1})$$

$$E = 3224.57 \mu 2$$

Πάτρα 8 / 7 / 2019
Ο Συντάκτης
Αλέξης Αδάμ
Δασολόγος

Κορίνθος 24 / 5 / 2019
Ο Δ/ντης Δασών
Ευαχάρις Τίτολη
Δασολόγος

Κορίνθος 21 / 3 / 2019
Ο Δασάρχης
Π. Μπουλίας
Δασολόγος

Κορίνθος 07 / 03 / 2019
Ο Συντάκτης
Αλέξης Αδάμ
Δασολόγος