



ΕΦΗΜΕΡΙΔΑ ΤΗΣ ΚΥΒΕΡΝΗΣΕΩΣ ΤΗΣ ΕΛΛΗΝΙΚΗΣ ΔΗΜΟΚΡΑΤΙΑΣ

3 Οκτωβρίου 2019

ΤΕΥΧΟΣ ΤΕΤΑΡΤΟ

Αρ. Φύλλου 593

ΠΕΡΙΕΧΟΜΕΝΑ

ΑΠΟΦΑΣΕΙΣ

- 1 Άρση της αριθμ. 5882/19-11-1997 (ΦΕΚ Δ' 1/5-1-1998) απόφασης Γεν. Γρ. Περι. Κρήτης «περί κήρυξης ως αναδασωτέας έκτασης στη θέση «Αγγάραθες-Ραντάρ» της περιοχής του χωριού Δράπανος της κοινότητας Κεφαλά Δήμου Αποκορώνου Ν. Χανίων», σε έκταση εμβαδού 28 στρ.
- 2 Μερ. άρση της αριθμ. 2471/20-10-1981 (τ.Δ' ΦΕΚ 29/20-1-1982) απόφασης του Νομάρχη Χανίων, "περί κήρυξης ως αναδασωτέας" εκτάσεως 375 στρ. στην θέση "Φλετζομούρια" της κοινότητας Ραμνής Δήμου Αποκορώνου Ν. Χανίων σε μείζον έκταση τμήματος Β εμβαδού 365,4 στρ., που συμπεριλαμβάνεται στην ως άνω κηρυγμένη αναδασωτέα έκταση λόγω αποκατάστασης της δασικής βλάστησης.
- 3 Επικύρωση καθορισμού οριογραμμών τμήματος ρέματος στο χώρο της ΟΕΔΑ (Ολοκληρωμένη Εγκατάσταση Διαχείρισης Αποβλήτων) Ανατολικού Τομέα της ΠΑΜΘ, στην εκτός σχεδίου περιοχή του Δ. Αλεξανδρούπολης στον Ν. Έβρου.

ΑΠΟΦΑΣΕΙΣ

Αριθμ. 9433

(1)

Άρση της αριθμ. 5882/19-11-1997 (ΦΕΚ Δ' 1/5-1-1998) απόφασης Γεν. Γρ. Περι. Κρήτης "περί κήρυξης ως αναδασωτέας έκτασης στη θέση "Αγγάραθες-Ραντάρ" της περιοχής του χωριού Δράπανος της κοινότητας Κεφαλά Δήμου Αποκορώνου Ν. Χανίων", σε έκταση εμβαδού 28 στρ.

Η ΣΥΝΤΟΝΙΣΤΡΙΑ

ΑΠΟΚΕΝΤΡΩΜΕΝΗΣ ΔΙΟΙΚΗΣΗΣ ΚΡΗΤΗΣ

Έχοντας υπόψη:

• Τις διατάξεις του ν. 3852/2010 (ΦΕΚ 87 Α') «Νέα Αρχιτεκτονική της Αυτοδιοίκησης και της Αποκεντρωμένης Διοίκησης - Πρόγραμμα Καλλικράτης».

• Τις διατάξεις του π.δ. 136/2010 (ΦΕΚ 229 Α') «Οργανισμός της Αποκεντρωμένης Διοίκησης Κρήτης».

• Τις διατάξεις των άρθρων 24 παρ. 1 και 117 παρ. 3 του Συντάγματος.

• Τις διατάξεις του ν. 998/1979 (ΦΕΚ 289/Α'/1979) «Περί προστασίας των δασών και των δασικών εν γένει εκτάσεων της χώρας», της παρ. 3 άρθρου 44, όπως συμπληρώθηκε με την παρ. 9 άρθρου 1 του ν. 3208/2003 (ΦΕΚ 303/Α'/2003) και αντικαταστάθηκε με το άρθρο 35 παρ. 2 του ν. 4280/2014 (ΦΕΚ 159/Α'/2014), της παρ. 4 άρθρου 44, όπως προστέθηκε με το άρθρο 36 του ν. 3698/2008 (ΦΕΚ 198/Α'/2008) και αντικαταστάθηκε με την παρ. 3 άρθρου 35 του ν. 4280/2014 (ΦΕΚ 159/Α'/2014).

• Την αριθμ. 160417/1180/8-7-1980 βασική εγκύκλιο δ/γή του Υπουργείου Γεωργίας, με την οποία παρέχονται οδηγίες για τις αναδασωτέες εκτάσεις.

• Την με αριθμ. 117080/6353/13-11-2014 εγκύκλιο δι-αταγή της Γενικής Δ/νσης Ανάπτυξης και Προστασίας Δασών και Αγροπεριβάλλοντος του Υ.Π.Ε.ΚΑ. «Περί της διαδικασίας άρσης ή ανάκλησης αποφάσεων αναδάσωσης».

• Την αριθμ. 124581/2774/26-5-2015 Δ/γή Υ.ΠΑ.Π.Ε.Ν. «Περί της διαδικασίας άρσης ή ανάκλησης αποφάσεων αναδάσωσης - Διευκρινήσεις».

• Την εγκύκλιο διαταγή του Υπουργού Περι/ντος και Ενέργειας αριθμ. 153373/441/22-2-2017 (ΑΔΑ: 61ΤΗ4653Π8-Ω7Θ) "Περιοχές κηρυγμένων αναδασωτέων εκτάσεων στους δασικούς χάρτες".

• Την αριθμ. 5882/19-11-1997 (ΦΕΚ Δ' 1/5-1-1998) απόφαση Γεν. Γρ. Περι. Κρήτης, "περί κήρυξεως ως αναδασωτέας εκτάσεως εμβαδού 28 στρ, στη θέση Αγγάραθες-Ραντάρ" της περιοχής του χωριού Δράπανος της κοινότητας Κεφαλά Δήμου Αποκορώνου Ν. Χανίων, λόγω πυρκαγιάς της.

• Την πράξη 4 της 6-2-2015 (ΦΕΚ 24/Α'/6-2-2015) του Υπουργικού Συμβουλίου «Αποδοχή παραιτήσεων των Γενικών Γραμματέων των Αποκεντρωμένων Διοικήσεων της Χώρας».

• Την αριθμ. 14026/15-5-2017 απόφαση του Υπ. Εσωτερικών "Διορισμός Συντονίστριας της Αποκεντρωμένης Διοίκησης Κρήτης, (ΦΕΚ 250 τ.Υ.Ο.Δ.Δ./26-5-2017).

• Το άρθρο 20 της αριθμ. οικ. 8165/27-6-2017 (ΦΕΚ 2247 τ.Β'/30-6-2017) απόφασης περί μεταβίβασης δικαιώματος υπογραφής στον Προϊστάμενο Γεν. Δνσης Δασών και Αγρ. Υποθ. Αποκεντρωμένης Διοίκησης Κρήτης.

- Την με αριθμ. 9014/30-8-2019 έκθεση αυτοψίας του Δασονομείου Βρυσσών της Δνσης Δασών Χανίων.

- Την με αριθμ. 9015/30-8-2019 εισήγηση της Δ/νσης Δασών Χανίων.

- Δεν προκαλείται δαπάνη από την παρούσα απόφαση, αποφασίζουμε:

Την άρση της 5882/19-11-1997 (ΦΕΚ Δ'/1/5-1-1998) απόφασης του Γεν. Γρ. Περ. Κρήτης, "περί κήρυξης ως αναδασωτέας εκτάσεως (28 στρ.) στη θέση "Αγγάραθες-Ραντάρ" της περιοχής του χωριού Δράπανος της κοινότητας Κεφαλά Δήμου Αποκορώνου Ν. Χανίων", διότι έχει αποκατασταθεί η καείσα δασική βλάστηση.

Η απόφαση αυτή να δημοσιευθεί στην Εφημερίδα της Κυβερνήσεως.

Χανιά, 11 Σεπτεμβρίου 2019

Με εντολή Συντονίστριας
Αποκεντρωμένης Διοίκησης
Ο Προϊστάμενος Γεν. Δ/νσης Δασών
και Αγρ. Υποθέσεων

ΑΝΑΣΤΑΣΙΟΣ ΙΩΑΝΝΟΥ

Αριθμ. 9301

(2)

Μερ. άρση της αριθμ. 2471/20-10-1981 (τ.Δ' ΦΕΚ 29/20-1-1982) απόφασης του Νομάρχη Χανίων, "περί κήρυξης ως αναδασωτέας" εκτάσεως 375 στρ. στην θέση "Φλετζομούρια" της κοινότητας Ραμνής Δήμου Αποκορώνου Ν. Χανίων σε μείζον έκταση τμήματος Β εμβαδού 365,4 στρ., που συμπεριλαμβάνεται στην ως άνω κηρυγμένη αναδασωτέα έκταση λόγω αποκατάστασης της δασικής βλάστησης.

Η ΣΥΝΤΟΝΙΣΤΡΙΑ
ΑΠΟΚΕΝΤΡΩΜΕΝΗΣ ΔΙΟΙΚΗΣΗΣ ΚΡΗΤΗΣ

Έχοντας υπόψη:

- Τις διατάξεις των άρθρων 24 παρ. 1 και 117 παρ. 3 του Συντάγματος.

- Τις διατάξεις του ν. 3852/2010 (ΦΕΚ 87 Α') «Νέα Αρχιτεκτονική της Αυτοδιοίκησης και της Αποκεντρωμένης Διοίκησης - Πρόγραμμα Καλλικράτης».

- Τις διατάξεις του π.δ. 136/2010 (ΦΕΚ 229 Α') «Οργανισμός της Αποκεντρωμένης Διοίκησης Κρήτης».

- Την πράξη 4 της 6-2-2015 (ΦΕΚ 24/Α') του Υπουργικού Συμβουλίου «Αποδοχή παραιτήσεων των Γενικών Γραμματέων των Αποκεντρωμένων Διοικήσεων της Χώρας».

- Τις διατάξεις του άρθρου 56 του ν. 4257/2014 (ΦΕΚ 93/Α') «Επείγουσες ρυθμίσεις αρμοδιότητας Υπουργείου Εσωτερικών».

- Τις διατάξεις του ν. 998/1979 (ΦΕΚ 289/Α'/1979) «Περί προστασίας των δασών και των δασικών εν γένει εκτά-

σεων της χώρας», όπως έχουν τροποποιηθεί και ισχύουν σήμερα, συγκεκριμένα:

- α) Τις διατάξεις του άρθρου 44 ν. 998/1979, (ΦΕΚ 289/Α'/29-12-1979) «Περί προστασίας των δασών και των δασικών εν γένει εκτάσεων της χώρας», όπως ισχύει.

- Την αριθ. 160417/1180/8-7-1980 βασική εγκύκλιο δ/γής του Υπουργείου Γεωργίας, με την οποία παρέχονται οδηγίες για τις αναδασωτέες εκτάσεις.

- Το άρθρο 20 της αριθμ. οικ. 8165/27-6-2017 (ΦΕΚ 2247τ.Β'/30-6-2017) απόφασης της Συντονίστριας Α.Δ. Κρήτης "Ανάθεση άσκησης αρμοδιοτήτων σε οργανικές μονάδες της Αποκεντρωμένης Διοίκησης Κρήτης και παροχή εξουσιοδότησης υπογραφής με "Με εντολή Συντονιστή" ("Μ.Ε.Σ.") αποφάσεων, εγγράφων και άλλων πράξεων στους Προϊσταμένους των οργανικών μονάδων της Αποκεντρωμένης Διοίκησης Κρήτης καθώς και σε υπαλλήλους κατηγορίας ΠΕ ή ΤΕ της Δ/νσης Αλλοδαπών και Μετανάστευσης, σύμφωνα με τις διατάξεις του άρθρου 12 του ν. 4147/2013 (ΦΕΚ τ.Α' 98), όπως ισχύουν."

- Τη με αριθμ. 117080/6353/13-11-2014 εγκύκλιο διαταγή της Γενικής Δ/νσης Ανάπτυξης και Προστασίας Δασών και Αγροπεριβάλλοντος του Υ.Π.Ε.Κ.Α. «Περί της διαδικασίας άρσης ή ανάκλησης αποφάσεων αναδάσωσης».

- Την αριθμ. 124581/2774/26-5-2015 Δ/γής Υ.Π.Α.Π.Ε.Ν. «Περί της διαδικασίας άρσης ή ανάκλησης αποφάσεων αναδάσωσης - Διευκρινήσεις».

- Την εγκύκλιο διαταγής του Υπουργείου Περ/ντος και Ενέργειας αριθμ. 153373/441/22-2-2017 (ΑΔΑ: 61ΤΗ4653Π8-Ω7Θ) "Περιοχές κηρυγμένων αναδασωτέων εκτάσεων στους δασικούς χάρτες".

- Το ν. 4280/2014, παραγ. 3 του άρθ. 35 (τροποποιήσεις των άρθρων 38 και 44 του ν. 998/1979).

- Την αριθμ. 14026/15-5-2017 (τ.250/Υ.Ο.Δ.Δ./26-5-2017) υπουργική απόφαση "Διορισμός της Μαρίας Κοζυράκη του Εμμανουήλ ως Συντονίστριας της Αποκεντρωμένης Διοίκησης Κρήτης".

- Την αριθμ. 2471/20-10-1981 (τ.Δ' ΦΕΚ 29/20-1-1982) απόφασης Νομάρχη Χανίων, "περί κήρυξης ως αναδασωτέας" εκτάσεως εμβαδού 375 στρ. στην θέση "Φλετζομούρια" της κοινότητας Ραμνής Δήμου Αποκορώνου Ν. Χανίων.

- Την αριθμ. 7359/9-12-2011 (τ.Δ' ΦΕΚ 555/30-12-2011) απόφασης Γ.Γ.ΑΠ.Δ. μερικής ανάκλησης των αριθμ 5242/24-11-1992 και 2471/20-10-1981 αποφάσεων κήρυξης αναδασωτέων εκτάσεων του Νομάρχη Χανίων έκτασης εμβαδού 10.087,63 τ.μ. που βρίσκεται στο χωριό Ραμνή τότε κοινότητας Ραμνής και σήμερα Δήμου Αποκορώνου Ν. Χανίων.

- Την αριθμ. 8623/21-8-2019 έκθεση αυτοψίας του Δασονομείου Βρυσσών.

- Την με αριθμ. 8626/21-8-2019 εισήγηση της Δ/νσης Δασών Χανίων, αποφασίζουμε:

Την Μερ. άρση της αριθμ. 2471/20-10-1981 (τ.Δ' ΦΕΚ 29/20-1-1982) απόφασης του Νομάρχη Χανίων, "περί κήρυξης ως αναδασωτέας" εκτάσεως 375 στρ. στην θέση "Φλετζομούρια" της κοινότητας Ραμνής Δήμου Αποκο-

ρώνου Ν. Χανίων σε μείζον έκταση τμήματος Β εμβαδού 365,4 στρ., που συμπεριλαμβάνεται στην ως άνω κηρυγμένη αναδασωτέα έκταση λόγω αποκατάστασης της δασικής βλάστησης.

Η άρση θα γίνει σύμφωνα με την παραγ. 3 αρθ. 35 ν.4280/2014 (τροποποιήσεις του ν. 998/1979).


Η έκταση του τμήματος Β εμβαδού 365,4 στρ. απεικονίζεται στο συνημμένο απόσπασμα χάρτη κλίμακας 1:5.000 το οποίο αποτελεί αναπόσπαστο μέρος της παρούσας απόφασης και είναι θεωρημένο από την Δ/ντρια Δασών Χανίων.

Από τις διατάξεις της απόφασης αυτής δεν προκαλείται δαπάνη σε βάρος του κρατικού προϋπολογισμού.

Η απόφαση αυτή να δημοσιευθεί στην Εφημερίδα της Κυβερνήσεως.

Χανιά, 9 Σεπτεμβρίου 2019

Με εντολή Συντονίστριας
Αποκεντρωμένης Διοίκησης
Ο Προϊστάμενος Γενικής Δ/νσης Δασών
και Αγροτικών Υποθέσεων
Αποκεντρωμένης Διοίκησης
ΑΝΑΣΤΑΣΙΟΣ ΙΩΑΝΝΟΥ

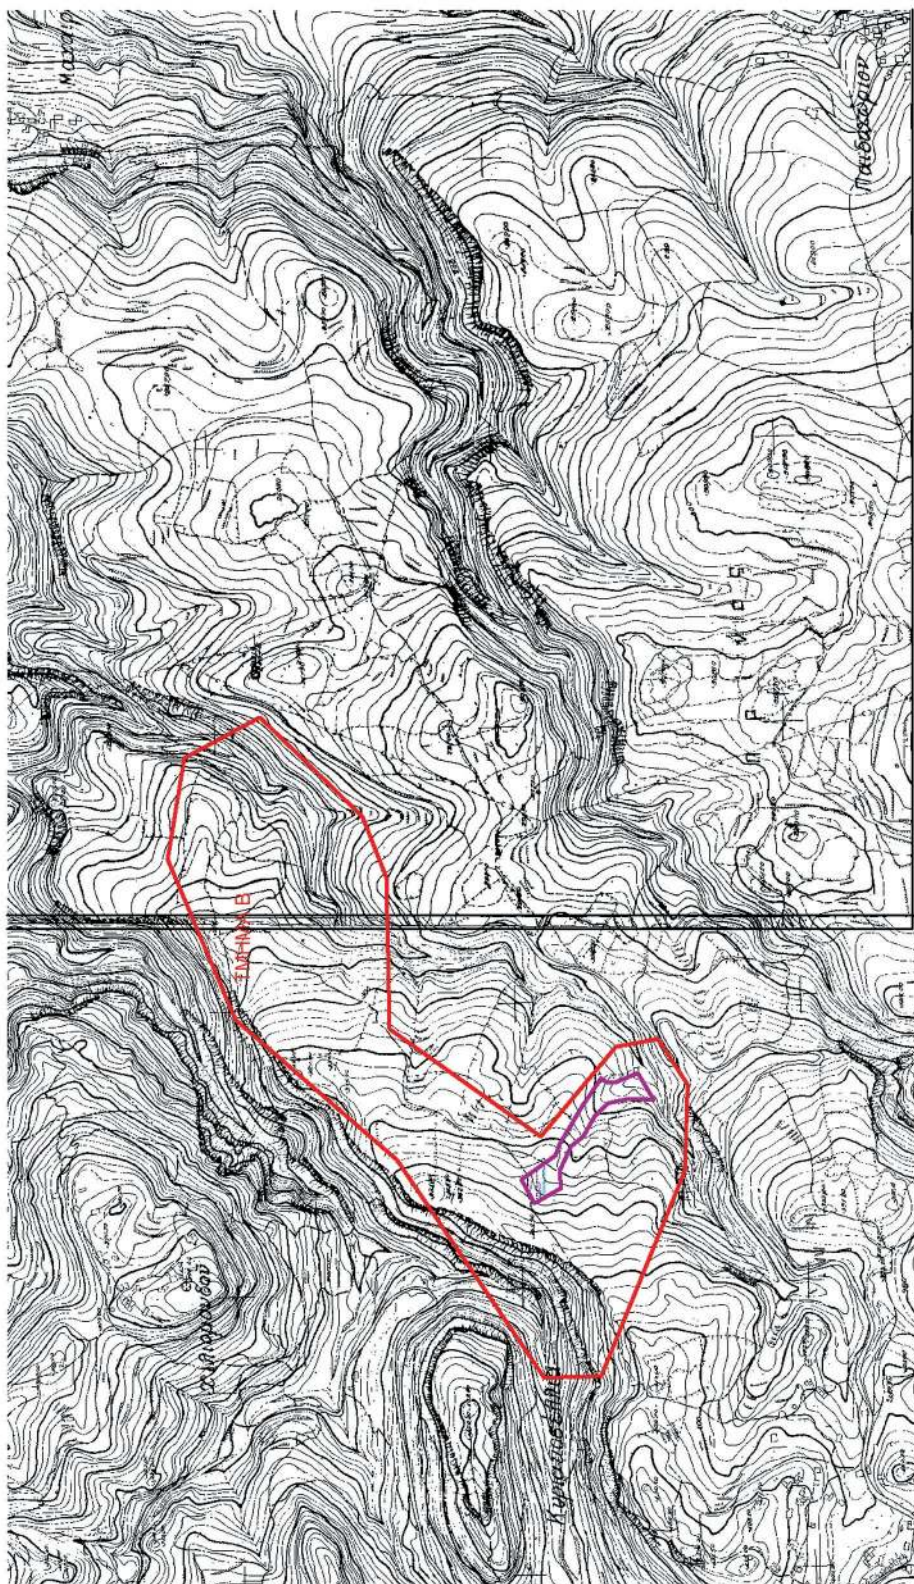

ΘΕΩΡΗΣΗ
 Αποσπασμα Χάρτη Γ.Υ.Σ. με αριθμό 9408/8 και 9409/7 και κλίμακα 1:5000 το οποίο θεωρείται και επισημαίνεται στην υπ' αριθμ. 9301/9-9-2019 απόφαση μερ. όρους ανακατασκευής δασικής έκτασης στη θέση <Φαλτσοπούλες> της κοινότητας Ρομνής Δήμου Αποκράντου του τμήματος Β εμβ. 365,4 στρ., του οποίου αποτελεί στο εξής αναπόσπαστο μέρος.

Η Συντόκτρα	Ο Τηλεμετρήτης	Η Δ/ντρια Δασών Χανίων	ΜΕ Εντολή Συντονιστή ως Αποκ/νης Διοίκησης Κρήτης Προσπ/νος Γεν.Δ/σης Δασών & Αγρ. Υποθέσεων Αποκεντρωμένης Διοίκησης Κρήτης
Ο. Κουλιζάκη Δασοπύλος	Γ. Φωτιάκης Δασολόγος	Παλ. Σιλαβάκη Δασολόγος	Αναστάσιος Ξιδάνου Δασολόγος

ΕΘΝΙΚΟ ΤΥΠΟΓΡΑΦΕΙΟ
 Για τεχνικούς λόγους στο σχεδιάγραμμα,
 από το ηλεκτρονικό αρχείο, έγινε
 σμίκρυνση κατά ποσοστό **79%**

Αριθμ. 2793

(3)

Επικύρωση καθορισμού οριογραμμών τμήματος ρέματος στο χώρο της ΟΕΔΑ (Ολοκληρωμένη Εγκατάσταση Διαχείρισης Αποβλήτων) Ανατολικού Τομέα της ΠΑΜΘ, στην εκτός σχεδίου περιοχή του Δ. Αλεξανδρούπολης στον Ν. Έβρου.

Ο ΣΥΝΤΟΝΙΣΤΗΣ
ΑΠΟΚΕΝΤΡΩΜΕΝΗΣ ΔΙΟΙΚΗΣΗΣ
ΜΑΚΕΔΟΝΙΑΣ - ΘΡΑΚΗΣ

Έχοντας υπόψη:

1. Το ν. 2503/1997 (ΦΕΚ Α' 107/1997) «Διοίκηση, οργάνωση, στελέχωση της Περιφέρειας, ρύθμιση θεμάτων για την Τοπική Αυτοδιοίκηση και άλλες διατάξεις».

2. Το ν. 3852/2010 (ΦΕΚ 87/Α' /7-6-2010) «Νέα Αρχιτεκτονική της Αυτοδιοίκησης και της Αποκεντρωμένης Διοίκησης - Πρόγραμμα Καλλικράτης» και ειδικότερα το αρθρ. 186, παράγ. ΣΤ, εδάφιο 18.

3. Το π.δ. 142/2010 (ΦΕΚ 235/Α' /27-12-2010) «Οργανισμός Αποκεντρωμένης Διοίκησης Μακεδονίας - Θράκης».

4. Τις διατάξεις των άρθρων 28 και 28Α του ν.4325/2015 (ΦΕΚ 47/Α' /2015 και ΦΕΚ 21/Α' /21-2-2016) «Εκδημοκρατισμός της Διοίκησης-καταπολέμηση Γραφειοκρατίας και Ηλεκτρονική Διακυβέρνηση. Αποκατάσταση αδικιών και άλλες διατάξεις» περί Συντονιστή της Αποκεντρωμένης Διοίκησης.

5. Την με αριθμ. 14138 (ΦΕΚ 250/τ.Υ.Ο.Δ.Δ./26-5-2017 - ΑΔΑ: ΩΩ09465ΧΘ7-ΗΜΙ) απόφαση του Υπουργού Εσωτερικών «Διορισμός του Ιωάννη Σάββα του Κωνσταντίνου ως συντονιστή της Αποκεντρωμένης Διοίκησης Μακεδονίας - Θράκης».

6. Την με αριθμ. 35748/30-5-2017 (ΦΕΚ 1971/7-6-2017) απόφαση του Συντονιστή της Αποκεντρωμένης Διοίκησης Μακεδονίας - Θράκης «Ανάθεση άσκησης αρμοδιοτήτων σε οργανικές σε οργανικές μονάδες της Αποκεντρωμένης Διοίκησης Μακεδονίας - Θράκης και παροχή και παροχή εξουσιοδότησης υπογραφής πράξεων και εγγράφων «Με εντολή Συντονιστή» στους προϊσταμένους των οργανικών μονάδων της Αποκεντρωμένης Διοίκησης Μακεδονίας - Θράκης».

7. Το ν. 4258/2014 (ΦΕΚ Α'94/14-4-2014) «Διαδικασία Οριοθέτησης και ρυθμίσεις θεμάτων για τα υδατορέματα - ρυθμίσεις Πολεοδομικής νομοθεσίας και άλλες διατάξεις» και ιδίως το άρθρο 3 αυτού.

8. Την αριθμ. 140055/13-1-2017 κοινή υπουργική απόφαση (ΦΕΚ 428/15-2-2017) για «Τεχνικές προδιαγραφές σύνταξης του περιεχομένου του φακέλου οριοθέτησης κατ' εφαρμογή της παραγράφου της παραγράφου 5 του άρθρου 2 του ν.4258/2014-Διευκρινήσεις για την εφαρμογή της διαδικασίας οριοθέτησης».

9. Την αριθμ. 3046/304/89 (ΦΕΚ 59Δ' /3-2-1989) απόφαση του Αναπληρωτή Υπουργού Περιβάλλοντος Χωροταξίας και Δημοσίων Έργων, «Κτιριοδομικός Κανονισμός».

10. Τις διατάξεις του ν. 2853/16-7-1922 (ΦΕΚ Α' 116) «Περί υδραυλικών εν γένει έργων και αστυνομεύσεως των Δημοσίων Υδάτων», όπως αυτές τροποποιήθηκαν

με τις αντίστοιχες του ν.δ. 10/29-12-1923 και κωδικοποιήθηκαν από τις διατάξεις του π.δ. 18/21-3-1924.

11. Το με αριθμ. Γ39682 από 28-4-2015 έγγραφο του Εθνικού Τυπογραφείου με θέμα «Υποχρεωτική (από 1-7-2015 αποστολή εγγράφων για δημοσίευση στο Φύλλο της Κυβερνήσεως με χρήση τεχνολογιών πληροφορικής και επικοινωνιών και προηγμένης ηλεκτρονικής υπογραφής».

12. Το αριθμ. Η-8622/17-10-2018 έγγραφο της Δ/νσης Τεχνικών Έργων ΠΕ Έβρου της ΠΑΜ-Θ (απ ΠΕ-ΧΩΣ 4306/29-10-2018) με το οποίο προσκομίστηκαν αρμοδίως θεωρημένα και ελεγμένα τεύχη της Μελέτης Οριοθέτησης σε έντυπη και σε ηλεκτρονική μορφή. Με την Υδρολογική μελέτη υπολογίζεται η πλημμυρική παροχή με περίοδο επαναφοράς T=50 χρόνια και με την Υδραυλική μελέτη καθορίζονται οι γραμμές πλημμύρας και εν συνεχεία οριοθετείται το συγκεκριμένο τμήμα του υδατορέματος.

13. Το αριθμ. 4888πε/3-1-2019 έγγραφο της υπηρεσίας.

14. Το αριθμ. 8962/31-1-2019 έγγραφο της ΔΙΑΑΜΑΘ ΑΑΕ Βάσει του οποίου η οριοθέτηση του υφιστάμενου ρέματος εντός της ΟΕΔΑ Ανατολικού Τομέα ΠΑΜΘ δεν δημιουργεί πρόβλημα στην εξασφάλιση τεχνικής αρτιότητας και της ασφαλούς λειτουργίας των εγκαταστάσεων και προγραμματισμένων στην παρούσα Α φάση έργων της ΟΕΔΑ (απ ΠΕΧΩΣ 472/31-1-2019).

15. Η από 22-4-2019 αυτοψία στο εν λόγω υδατόρεμα από υπάλληλο της υπηρεσίας.

16. Το αρ. 472/23-4-2019 έγγραφο της υπηρεσίας με το οποίο διαβιβάστηκε σύμφωνα με την παραγ. 3 του ν.4258/2014 ο φάκελος οριοθέτησης σε υπηρεσίες για γνωμοδότηση, για τις απόψεις της στο πλαίσιο της οριοθέτησης του εν λόγω τμήματος του υδατορέματος.

17. Την με αρ. Η-7689/23-11-2018 και ΑΔΑ: 6Ψ927ΛΒ-Κ7Ζ Εισήγηση της Δ/νσης Τεχνικών Έργων ΠΕ Έβρου για τον καθορισμό των οριογραμμών ρέματος της ΟΕΔΑ Αν. Τομέα στο Δ. Αλεξανδρούπολης (απ ΠΕΧΩΣ 4888/30-11-2018).

18. Το με αρ. 11901/6-6-2019 έγγραφο του Δασαρχείου Αλεξανδρούπολης σύμφωνα με το οποίο μεταξύ άλλων η έκταση του ρέματος διαπερνά εκτάσεις που παρουσιάζουν δασική και μη δασική μορφή.

19. Το με αρ. 12442/18-7-2019 έγγραφο της Δ/νσης Δασών Ν. Έβρου, σύμφωνα με το οποίο δεν εκφράζει αντίρρηση για την οριοθέτηση του συγκεκριμένου τμήματος ρέματος.

20. Το 42150/31-7-2019 έγγραφο της Δ/νσης Συντονισμού και Επιθεώρησης Δασών ΑΔΜΘ με το οποίο μας διαβιβάζονται οι ανωτέρω δυο (2) γνωμοδοτήσεις δασικών υπηρεσιών και όπου αναφέρουν ότι δεν υφίσταται αρμοδιότητα της Υπηρεσίας τους (απ ΠΕΧΩΣ 2903/8-8-2019).

21. Την με αριθμ. ΥΠΠΟΑ/ΓΔΑΠΚ/ΕΦΑΕΒΡ/292838/208400/2545 από 30-8-2019 έγγραφο της Εφορείας Αρχαιοτήτων Έβρου, Βάσει του οποίου δεν υπάρχει κατ' αρχήν αντίρρηση για την οριοθέτηση τμήματος υδατορέματος και επισημαίνεται ότι λόγω της εύρεσης αρχαιοτήτων σε απόσταση 30 περίπου μέτρων από το Βόρειο

άκρο της οριοθέτησης του τμήματος του υδατορέματος, όλες οι εργασίες που πρόκειται να εκτελεστούν για την κατασκευή της ΟΕΔΑ επιβλέπονται από την Εφορεία Αρχαιοτήτων Έβρου (απ ΠΕΧΩΣ 3111/2-9-2019).

22. Την με αρ. 10309/15-7-2019 θετική γνωμοδότηση της Δ/νσης Υδάτων της Α.Δ.Μ.-Θ./Τμήμα Υδάτων Ν. Έβρου (α.π ΠΕΧΩΣ 2793/1-8-2019).

23. Την με αρ. ΥΠΠΟΑ/ΓΔΑΜΤΕ/ΥΒΜΤΕΑΜΘ/405932/42 578/2338 από 26-7-2019 βάσει του οποίου δεν υφίσταται αντικείμενο της αρμοδιότητάς τους (απ ΠΕΡΧΩΣ 2801/1-8-2019).

24. Την αριθμ. 613/2018 απόφαση του Δημοτικού Συμβουλίου Δ. Αλεξανδρούπολης με την οποία αποφασίζει ομόφωνα την έγκριση των οριογραμμών που προτείνει η μελέτη (ΑΔΑ: 6°9ΞΩΨΟ-Η5Φ).

25. Την με αρ. οικ. 196552/1-3-2012 ΑΕΠΟ του ΥΠΕΚΑ με την οποία εγκρίθηκαν οι περιβαλλοντικοί όροι του έργου «Μονάδα Επεξεργασίας Απορριμμάτων και Χώρος Υγειονομικής Ταφής Υπολειμμάτων στο Νομό Έβρου [ΟΕΔΑ Ανατολικού Τομέα ΠΑΜΘ], όπως τροποποιήθηκε και ισχύει.

26. Το γεγονός ότι από την υποβληθείσα μελέτη (12ο σχετικό) προκύπτει ότι οι προτεινόμενες οριογραμμές ανταποκρίνονται σε πλημμυρική παροχή για περίοδο επαναφοράς $T=50$ έτη, με κατασκευή έργων διευθέτησης, αποφασίζουμε:

Επικυρώνουμε τις καθορισθείσες οριογραμμές τμήματος υδατορέματος στο χώρο της Ολοκληρωμένης Εγκατάστασης Διαχείρισης Απορριμμάτων Ανατολικού

Τομέα της Περιφέρειας ΑΜΘ στον Δ. Αλεξανδρούπολης Ν. Έβρου, όπως αυτές αποτυπώνονται με συνεχή γραμμή μπλε χρώματος στην Οριζοντιογραφία Υδατορέματος που συνοδεύει την παρούσα (Αριθμός Σχεδίου κλίμακας 1:500, Ιούνιος 2018 του πολιτικού μηχανικού και Δημητρίου Τσεσμελή) σύμφωνα με την Υδρολογική Μελέτη που υποβλήθηκε στην Υπηρεσία μας, όπως αυτή ελέγχθηκε και θεωρήθηκε από την Δ.Τ.Ε. της Π.Ε. Έβρου.

Αναλυτικότερα καθορίζονται οι οριογραμμές του τμήματος υδατορέματος:

Το οποίο οριοθετείται σε μήκος 252,37 μ με αρχή τα σημεία:

L1 [X=658709,60, Y=4529175,98] και R1 [X=658694,78, Y=4529158,31]]

και πέρας τα σημεία

L28 [X=659001,74, Y=4528756,83] και R31 [X=658971,23, Y=4528759,64]

Από τις διατάξεις της παρούσας δεν προκύπτουν δαπάνες οι οποίες να βαρύνουν τον κρατικό προϋπολογισμό.

Η ισχύς της παρούσας αρχίζει από την ανωτέρω δημοσίευση.

Η απόφαση αυτή μαζί με το συνημμένο διάγραμμα να δημοσιευθεί στην Εφημερίδα της Κυβερνήσεως.

Κομοτηνή, 12 Σεπτεμβρίου 2019

Ο Συντονιστής
Αποκεντρωμένης Διοίκησης
ΙΩΑΝΝΗΣ ΣΑΒΒΑΣ

