



ΕΦΗΜΕΡΙΔΑ ΤΗΣ ΚΥΒΕΡΝΗΣΕΩΣ ΤΗΣ ΕΛΛΗΝΙΚΗΣ ΔΗΜΟΚΡΑΤΙΑΣ

4 Οκτωβρίου 2019

ΤΕΥΧΟΣ ΤΕΤΑΡΤΟ

Αρ. Φύλλου 599

ΠΕΡΙΕΧΟΜΕΝΑ

ΔΙΑΤΑΓΜΑΤΑ

- 1 Τροποποίηση του εγκεκριμένου ρυμοτομικού σχεδίου του Δήμου Θεσσαλονίκης Νομού Θεσσαλονίκης, με άρση και επανεπιβολή απαλλοτρίωσης σε ακίνητα της οδού Γιαννιτσών στη συμβολή της με τις οδούς Σανταρόζα και Καζαντζάκη.
- 2 Τροποποίηση του εγκεκριμένου ρυμοτομικού σχεδίου στην περιοχή «Λαθέα Α΄» της Δημοτικής Ενότητας Αχαρνών του Δήμου Αχαρνών (Ν. Αττικής) με άρση και μερική επανεπιβολή απαλλοτρίωσης, καθορισμός όρων δόμησης και επιβολή προκηπίου.

ΔΙΑΤΑΓΜΑΤΑ

(1)

Τροποποίηση του εγκεκριμένου ρυμοτομικού σχεδίου του Δήμου Θεσσαλονίκης Νομού Θεσσαλονίκης, με άρση και επανεπιβολή απαλλοτρίωσης σε ακίνητα της οδού Γιαννιτσών στη συμβολή της με τις οδούς Σανταρόζα και Καζαντζάκη.

**Ο ΠΡΟΕΔΡΟΣ
ΤΗΣ ΕΛΛΗΝΙΚΗΣ ΔΗΜΟΚΡΑΤΙΑΣ**

Έχοντας υπόψη:

1. Τις διατάξεις των άρθρων 152 (παρ. 1, 2 και 6) και 154 του Κώδικα Βασικής Πολεοδομικής Νομοθεσίας (Κ.Β.Π.Ν.), που κυρώθηκε με το άρθρο μόνο του από 14-7-1999 π.δ. (Δ΄ 580).

2. Τις διατάξεις των άρθρων 31 (παρ. 1) και 32 (παρ. 1 έως 3) του ν. 4067/2012 «Νέος Οικοδομικός Κανονισμός» (Α΄ 79), όπως ισχύουν, το μεν άρθρο 31 (παρ. 1) μετά την αντικατάστασή του με το άρθρο 62 παρ. 2 του ν. 4280/2014 (Α΄ 159) και το άρθρο 32 (παρ. 1 έως 3) μετά την τροποποίησή του με το άρθρο 3 παρ. 2 του ν. 4315/2014 (Α΄ 269).

3. Τις διατάξεις του άρθρου 90 του Κώδικα Νομοθεσίας για την Κυβέρνηση και τα Κυβερνητικά Όργανα (άρθρο πρώτο του π.δ. 63/2005, Α΄ 98).

4. Την αριθμ. ΥΠΕΝ/ΥΠΡΓ/67414/8290/23-7-2019 απόφαση του Πρωθυπουργού και του Υπουργού Περιβάλλοντος και Ενέργειας «Ανάθεση αρμοδιοτήτων στον Υφυπουργό Περιβάλλοντος και Ενέργειας, Δημήτριο Οικονόμου» (Β΄ 3107).

5. Την αριθμ. 340/2007 απόφαση του Διοικητικού Πρωτοδικείου Θεσσαλονίκης.

6. Την αριθμ. 9/2015 απόφαση του Τριμελούς Συμβουλίου Συμμόρφωσης του Διοικητικού Πρωτοδικείου Θεσσαλονίκης.

7. Την αριθμ. 356/2015 απόφαση της Επιτροπής Ποιότητας Ζωής του Δήμου Θεσσαλονίκης.

8. Τις αριθμ. 1055 και 1713/2016 γνωμοδοτήσεις του Δημοτικού Συμβουλίου Θεσσαλονίκης.

9. Την αριθμ. 8/συν. 26η/27-7-2017 γνωμοδότηση του Συμβουλίου Πολεοδομικών Θεμάτων και Αμφισβητήσεων (ΣΥ.ΠΟ.Θ.Α.) Περιφερειακής Ενότητας Θεσσαλονίκης.

10. Το αριθμ. 29422/1863/17-5-2018 έγγραφο της Διεύθυνσης Πολεοδομικού Σχεδιασμού του Υπουργείου Περιβάλλοντος και Ενέργειας.

11. Το γεγονός ότι με την αριθμ. 1875/17-12-2018 απόφαση του Δημοτικού Συμβουλίου Θεσσαλονίκης έχει εγγραφεί στον προϋπολογισμό του έτους 2019 σχετικό ποσό με Κ.Α. 7.111.26.01.

12. Το γεγονός ότι από τις κανονιστικές διατάξεις του παρόντος διατάγματος δεν προκαλείται δαπάνη σε βάρος του κρατικού προϋπολογισμού.

13. Τις 122/2019 και 162/2019 γνωμοδοτήσεις του Συμβουλίου της Επικρατείας με πρόταση του Υφυπουργού Περιβάλλοντος και Ενέργειας, αποφασίζουμε:

Άρθρο 1

Εγκρίνεται η τροποποίηση του εγκεκριμένου ρυμοτομικού σχεδίου του Δήμου Θεσσαλονίκης Νομού Θεσσαλονίκης, με άρση και επανεπιβολή απαλλοτρίωσης στο με στοιχεία Ξ-N-M-Θ-I-K-Π-O-O'-Ξ τμήμα της οδού Γιαννιτσών στη συμβολή της με τις οδούς Σανταρόζα και Καζαντζάκη και επανέγκρισή του ως τμήματος οδού, όπως φαίνεται στο σχετικό πρωτότυπο διάγραμμα σε κλίμακα 1:500, που θεωρήθηκε από τον Προϊστάμενο της Διεύθυνσης Τοπογραφικών Εφαρμογών με την αρ. 76394/2019 πράξη του και που αντίτυπά τους σε φωτοσμίκρυνση δημοσιεύονται με το παρόν διάταγμα.

Άρθρο 2

Η ισχύς του παρόντος διατάγματος αρχίζει από τη δημοσίευσή του στην Εφημερίδα της Κυβερνήσεως.
Στον Υπουργό Περιβάλλοντος και Ενέργειας αναθέτουμε τη δημοσίευση της εκτέλεσης του παρόντος διατάγματος.

Αθήνα, 24 Σεπτεμβρίου 2019

Ο Πρόεδρος της Δημοκρατίας


ΠΡΟΚΟΠΙΟΣ Β. ΠΑΥΛΟΠΟΥΛΟΣ

Ο Υφυπουργός

Περιβάλλοντος και Ενέργειας

ΔΗΜΗΤΡΙΟΣ ΟΙΚΟΝΟΜΟΥ

ΕΘΝΙΚΟ ΤΥΠΟΓΡΑΦΕΙΟ
Για τεχνικούς λόγους στο σχεδιάγραμμα,
από το ηλεκτρονικό αρχείο, έγινε
σμίκρυνση κατά ποσοστό **31%**

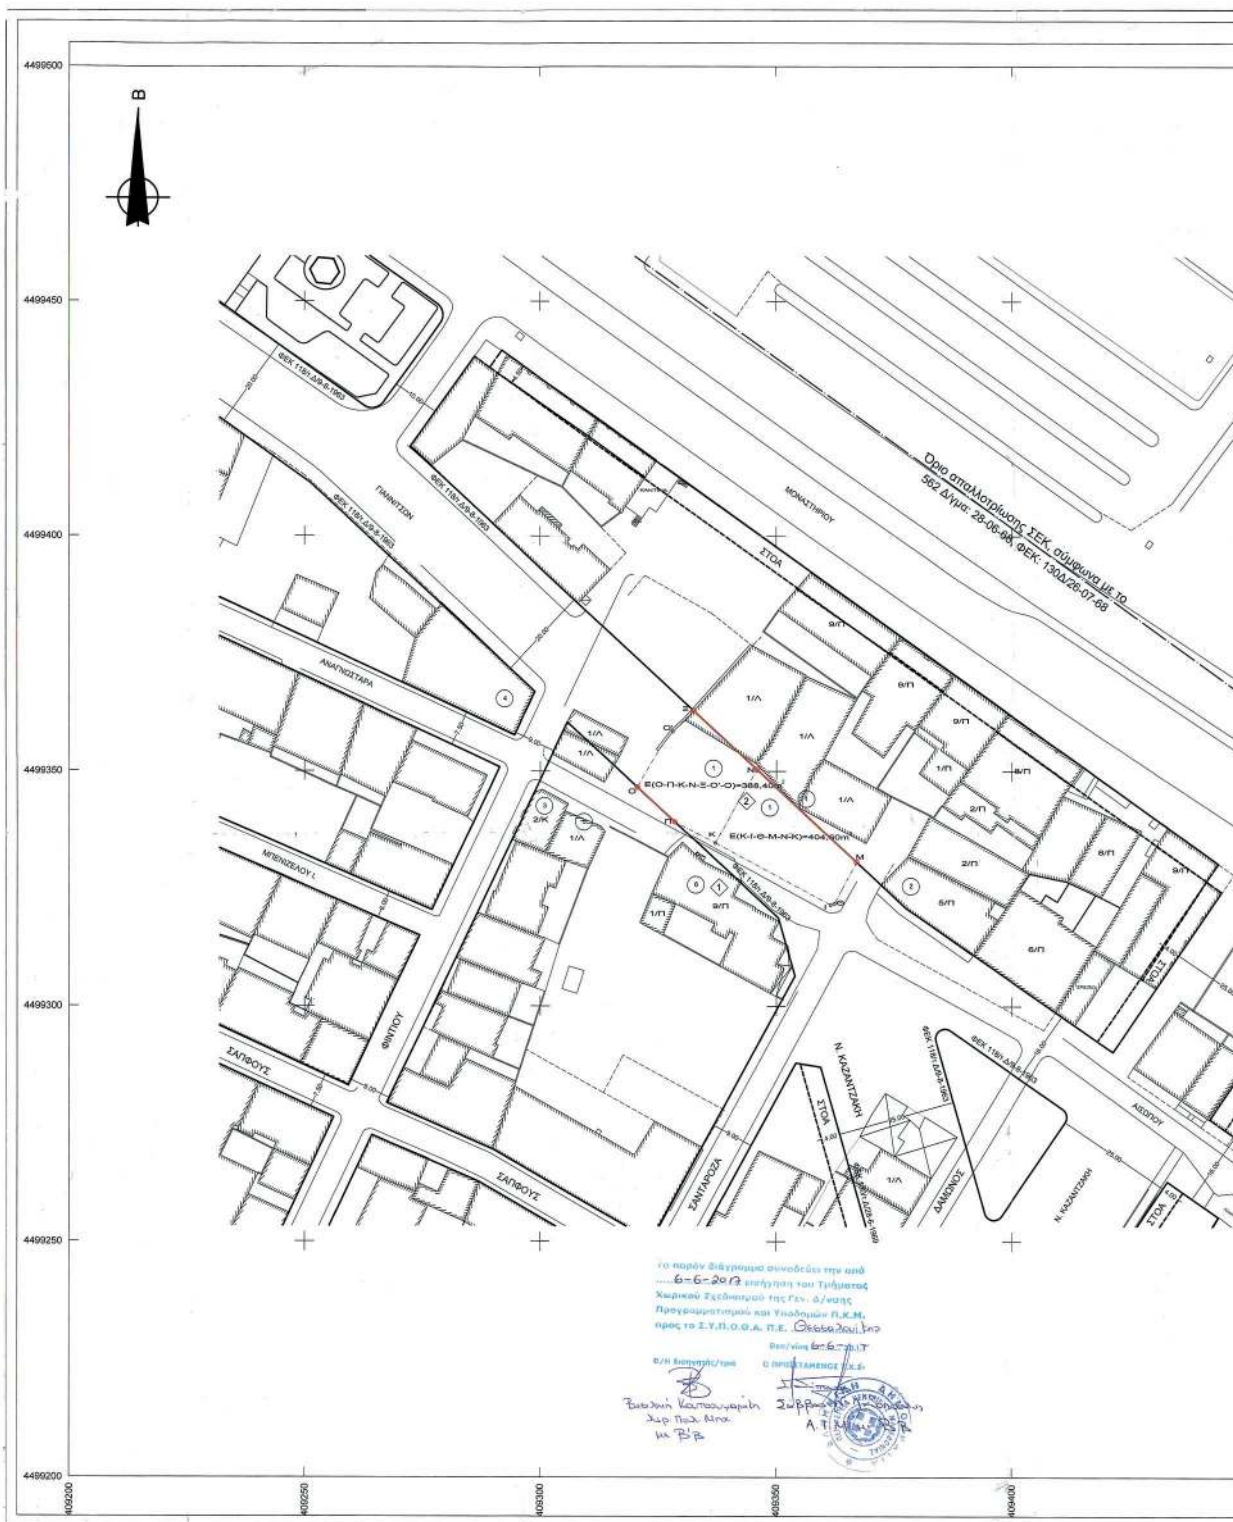

ΚΩΔΙΚΟΣ ΦΥΛΛΟΥ : 04092 - 44991 / 0,5

ΠΙΝΑΚΑΣ ΣΥΝΤΕΤΑΓΜΕΝΩΝ ΚΟΡΥΦΩΝ Ο.Γ.

M	X=409367,01	Y=4499330,85
N	X=409345,89	Y=4499350,34
Ξ	X=409332,45	Y=4499362,68
O	X=409320,53	Y=4499346,86
Π	X=409328,40	Y=4499339,31

ΠΙΝΑΚΑΣ ΣΥΝΤΕΤΑΓΜΕΝΩΝ ΛΟΙΠΩΝ ΚΟΡΥΦΩΝ ΤΟΥ ΥΠΟ ΑΠΛΑΝΟΤΡΙΒΙΣ ΟΙΚΟΠΕΔΟΥ

Θ	X=409362,31	Y=4499321,86
I	X=409361,48	Y=4499321,58
K	X=409337,01	Y=4499334,71
Ο'	X=409328,06	Y=4499355,43

ΠΙΝΑΚΑΣ ΕΝΙΣΤΑΜΕΝΩΝ ΚΑΤΑ ΤΗΣ 1055/28-7-2016 Α.Δ.Σ.

1	Δ. ΛΑΛΙΩΤΗΣ και ΣΙΑ ΟΕ
2	ΕΛΕΝΗ Χηρά ΚΟΣΚΙΝΑ κ.λ.π.

ΝΟΜΟΣ ΘΕΣΣΑΛΟΝΙΚΗΣ
ΔΗΜΟΣ ΘΕΣΣΑΛΟΝΙΚΗΣ
ΚΩΔΙΚΟΣ ΦΥΛΛΟΥ : 04092 - 44991 / 0,5
ΔΙΑΓΡΑΜΜΑ ΣΥΝΘΕΣΗΣ ΦΥΛΛΟΥ

Εκδόσεις: Έκδοση Σχεδίου Αναφοράς 1997 (δ. Γ.Σ. 17)
Εκδόσεις: Έκδοση ΟΡΘ 65 (α = 5 278 137 m, 1/4 = 248 257 222/10)
Πρόβαση: Έκδοση Μερικής
Κλίμακας: Κλίμακας α = 1/24' 10' 00" α. κ. = 0.889600
Τμήματα: Κλίμακας Μερικής: 1/24' 10' 00" α. κ. = 0.889600
Παραγωγή: Έκδοση Αναφοράς: 17 02' 00"

ΥΠΟΜΝΗΜΑ ΓΡΑΜΜΩΝ

ΠΡΟΤΕΙΝΟΜΕΝΗ ΡΥΜΟΤΟΜΙΚΗ ΓΡΑΜΜΗ
ΠΡΟΤΕΙΝΟΜΕΝΗ ΟΙΚΟΔΟΜΙΚΗ ΓΡΑΜΜΗ
ΔΙΑΤΗΡΟΥΜΕΝΗ ΡΥΜΟΤΟΜΙΚΗ - ΟΙΚΟΔΟΜΙΚΗ ΓΡΑΜΜΗ
ΚΑΤΑΡΤΙΣΤΕΝΗ ΡΥΜΟΤΟΜΙΚΗ - ΟΙΚΟΔΟΜΙΚΗ ΓΡΑΜΜΗ
ΟΡΙΟ ΙΔΙΟΚΤΗΣΙΑΣ
ΜΑΝΔΡΟΤΟΙΧΟΣ
ΣΥΜΜΑΤΟΠΕΡΙΦΡΑΞΗ
ΧΩΡΟΣ ΠΛΑΤ. ΕΤΑΙΡΕΙΩΝ
ΧΩΡΟΣ ΠΛΑΤ. ΕΤΑΙΡΕΙΩΝ
ΚΟΙΝΟΧΡΗΤΟΣ - ΚΟΙΝΟΦΕΡΕΣ ΧΩΡΟΣ
ΚΑΤΑΡΤΙΣΤΕΝΟΣ ΧΩΡΟΣ Α ΧΡΗΣΗ
ΧΩΡΟΣ ΚΟΙΝΟΧΡΗΤΟΥ ΓΡΑΙΣΙΟΥ
ΑΡΙΘΜΟΣ ΠΛΩΤΟΠΟΙΗΣΗΣ
ΑΡΙΘΜΟΣ ΕΝΙΣΤΑΜΕΝΟΥ

ΔΗΜΟΣ ΘΕΣΣΑΛΟΝΙΚΗΣ
ΓΕΝΙΚΗ ΔΙΕΥΘΥΝΣΗ ΤΕΧΝΙΚΩΝ ΥΠΗΡΕΣΙΩΝ
ΔΙΕΥΘΥΝΣΗ ΑΣΤΙΚΟΥ ΣΧΕΔΙΑΣΜΟΥ & ΑΡΧΙΤΕΚΤΟΝΙΚΩΝ ΜΕΛΕΤΩΝ
ΤΜΗΜΑ ΑΣΤΙΚΟΥ ΣΧΕΔΙΑΣΜΟΥ

ΤΙΤΛΟΣ ΜΕΛΕΤΗΣ:
ΕΠΙΛΕΓΜΕΝΗ ΧΑΡΑΚΤΗΡΙΣΜΟΥ ΓΙΑ ΤΗ ΔΙΑΝΟΙΞΗ ΤΗΣ ΟΔΟΥ ΓΙΑΝΝΙΤΣΩΝ ΣΤΗ ΣΥΜΒΟΛΗ ΤΗΣ ΜΕ ΤΗΝ ΟΔΟ ΚΑΖΑΝΤΣΑΚΗ ΚΑΙ ΣΑΝΤΑΡΟΖΑ ΚΑΤΟΠΙΝ ΔΙΚΑΣΤΙΚΩΝ ΑΠΟΦΑΣΕΩΝ

ΘΕΜΑ ΠΙΝΑΚΑ
Η υπ' αριθμ. 1713/19-12-2016 Απόφαση του Δημοτικού Συμβουλίου

ΑΡ. ΠΙΝΑΚΑ
4

ΕΙΔΟΣ ΣΧΕΔΙΟΥ: ΤΟΠΟΓΡΑΦΙΚΟ ΔΙΑΓΡΑΜΜΑ ΣΥ.Π.Θ. 65, 1/4 = 248 257 222/10

ΤΜΗΜΑ ΤΟΠΟΓΡΑΦΙΑΣ
ΓΙΑ ΤΗΝ ΨΗΦΙΑΚΗ ΑΠΟΔΟΣΗ ΤΟΥ ΣΧΕΔΙΟΥ: Β. ΧΑΡΙΣΙΩΤΗ Α. ΤΖΟΒΑ

ΔΙΕΥΘΥΝΣΗ ΑΣΤΙΚΟΥ ΣΧΕΔΙΑΣΜΟΥ & ΑΡΧΙΤΕΚΤΟΝΙΚΩΝ ΜΕΛΕΤΩΝ
ΤΜΗΜΑ ΤΟΠΟΓΡΑΦΙΑΣ
ΤΜΗΜΑΤΑΡΧΗΣ: ΚΑΤΕΡΙΝΑ ΔΑΝΑΔΙΑΔΟΥ

ΜΕΛΕΤΗΤΗΣ: ΚΑΤΕΡΙΝΑ ΔΑΝΑΔΙΑΔΟΥ Α. ΧΡΥΣΟΧΟΥ
ΗΛΕΚΤΡΟΝΙΚΗ ΕΠΙΣΤΕΥΣΗ: Α. ΧΡΥΣΟΧΟΥ
ΤΜΗΜΑΤΑΡΧΗΣ: ΚΑΤΕΡΙΝΑ ΔΑΝΑΔΙΑΔΟΥ

ΘΕΩΡΗΘΕΝ Η ΑΝΑΓΕΛΕΥΣΗ ΤΗΣ ΔΙΑΚΕ
ΣΟΦΙΑ ΜΑΝΩΛΙΔΟΥ

ΚΩΔΙΚΟΣ ΦΥΛΛΟΥ: 04092 - 44991 / 0,5
ΣΥΣΤΗΜΑ ΑΝΑΦΟΡΑΣ: ΕΓΓΑ 17
ΗΜΕΡΟΜΗΝΙΑ: 18 - 01 - 2017

Ο ΑΝΤΙΔΗΜΑΡΧΟΣ
ΤΕΛΕΥΤΙΑ ΠΕΡΙΒΑΛΛΟΝΤΟΣ & ΚΑΘΑΡΙΝΟΤΗΤΑΣ
ΑΘΑΝΑΣΙΟΣ ΠΑΠΑΪΩΑΝΝΗΣ

ΠΙΝΑΚΑΣ ΠΛΩΤΟΠΟΙΗΣΕΩΝ (ΑΤΟΜΙΚΕΣ ΠΡΟΚΛΗΣΕΙΣ)
της υπ' αριθμ. 1055/28-7-2016 Α.Δ.Σ.

Α/Α	ΟΙΚΟΜΕΤΕΩΡΥΣΜΟ	ΔΙΕΥΘΥΝΣΗ ΑΚΙΝΗΤΟΥ	ΑΡ. ΓΝΩΣΤ.
1.	Γεωργίου Γεωργίου (Προστασία Συντακτικού Κόσμου)	Πολυτεχνίου 47	1
2.	Νικολάου Γεωργίου (Προστασία Πολυτεχνικού)	Ασπιδίου 48	2
3.	Παναγιώτη Μανώλη	Φιλικού 24 - Ασπιδίου	3
4.	Γεωργίου Μανώλη (Προστασία Πολυτεχνικού)	Γαλακτοπία 13	4
5.	Βασίλειου Μανώλη	Γαλακτοπία 26	5
6.	ΤΡΕΔΡΟΣ ΚΑΤΑΒΕΥΑΣΤΙΚΗ	Φιλικού 1	6
7.	ΕΤΑΔ	Αγ. Σπυρίδων 52	
8.	ΚΥΔ	Αγ. Σπυρίδων 52	

(2)

Τροποποίηση του εγκεκριμένου ρυμοτομικού σχεδίου στην περιοχή «Λαθέα Α΄» της Δημοτικής Ενότητας Αχαρνών του Δήμου Αχαρνών (Ν. Αττικής) με άρση και μερική επανεπιβολή απαλλοτριώσης, καθορισμός όρων δόμησης και επιβολή προκηπίου.

**Ο ΠΡΟΕΔΡΟΣ
ΤΗΣ ΕΛΛΗΝΙΚΗΣ ΔΗΜΟΚΡΑΤΙΑΣ**

Έχοντας υπόψη:

1. Τις διατάξεις των άρθρων 152 (παρ. 1, 2 και 6), 154, 160 (παρ. 1, 2) και 161 του Κώδικα Βασικής Πολεοδομικής Νομοθεσίας (Κ.Β.Π.Ν.) που κυρώθηκε με το άρθρο μόνο του από 14-7-1999 π.δ. (Δ΄ 580).

2. Τις διατάξεις της παρ. 1 του άρθρου 31 του ν. 4067/2012 «Νέος Οικοδομικός Κανονισμός» (Α΄ 79), όπως αντικαταστάθηκε με την παρ. 2 του άρθρου 62 του ν. 4280/2014 (Α΄ 159) και ισχύει και του άρθρου 32 του ίδιου ως άνω νόμου, όπως ίσχυε πριν την αντικατάσταση του με την παρ. 2 του άρθρου 3 του ν. 4315/2014 (Α΄ 269).

3. Τις διατάξεις της παρ. 6 του άρθρου 6 του ν. 4315/2014 «Πράξεις εισφοράς σε γη και σε χρήμα - Ρυμοτομικές απαλλοτριώσεις και άλλες διατάξεις» (Α΄ 269).

4. Τις διατάξεις της παρ. 4α του άρθρου 29 του ν. 2831/2000 «Τροποποίηση των διατάξεων του ν. 1577/1985 «ΓΟΚ» και άλλες πολεοδομικές διατάξεις» (Α΄ 140), όπως αντικαταστάθηκε με την παρ. 1 του άρθρου 3 του ν. 4315/2014 (Α΄ 269) και ισχύει.

5. Τις διατάξεις της παρ. 1 του άρθρου 13 του ν. 4447/2016 «Χωρικός σχεδιασμός - Βιώσιμη ανάπτυξη και άλλες διατάξεις» (Α΄ 241).

6. Τις διατάξεις του άρθρου 90 του Κώδικα της νομοθεσίας για την Κυβέρνηση και τα κυβερνητικά όργανα [άρθρο πρώτο του π.δ. 63/2005 (Α΄ 98)].

7. Τις διατάξεις του π.δ. 21-2/7-3-1995 «Έγκριση πολεοδομικής μελέτης τμήματος της πολεοδομικής ενότητας "Λαθέα Α΄" του Δήμου Αχαρνών (Ν. Αττικής)» (Δ΄ 119), όπως τροποποιήθηκε και ισχύει.

8. Τις διατάξεις του άρθρου 17 του π.δ. 59/2018 «Κατηγορίες και περιεχόμενο χρήσεων γης» (Α΄ 114).

9. Την αριθμ. ΥΠΕΝ/ΥΠΡΓ/67414/8290/23-7-2019 απόφαση του Πρωθυπουργού και του Υπουργού Περιβάλλοντος και Ενέργειας «Ανάθεση αρμοδιοτήτων στον Υφυπουργό Περιβάλλοντος και Ενέργειας, Δημήτριο Οικονόμου» (Β΄ 3107).

10. Τις διατάξεις της αριθμ. 54299/2272/22-4-1992 απόφασης του Υπουργού Περιβάλλοντος, Χωροταξίας και Δημοσίων Έργων «Έγκριση γενικού πολεοδομικού σχεδίου του Δήμου Αχαρνών (Ν. Αττικής)» (Δ΄ 394), όπως τροποποιήθηκε και ισχύει.

11. Την αριθμ. 3958/2008 απόφαση του Διοικητικού Πρωτοδικείου Αθηνών.

12. Τις αριθμ. 461/2010, 57/2014 και 179/2015 γνωμοδοτήσεις του Δημοτικού Συμβουλίου Δήμου Αχαρνών.

13. Την από 12-10-2016 εισήγηση του Τμήματος Πολεοδομικού Σχεδιασμού και Εφαρμογών της Διεύθυνσης Περιβάλλοντος και Χωρικού Σχεδιασμού της Αποκεντρωμένης Διοίκησης Αττικής προς το ΣΥ.ΠΟ.Θ.Α. Π.Ε. Ανατολικής Αττικής.

14. Την αριθμ. 1/συν. 2η/23-2-2017 γνωμοδότηση του Συμβουλίου Πολεοδομικών Θεμάτων και Αμφισβητήσεων (ΣΥ.ΠΟ.Θ.Α.) Περιφερειακής Ενότητας Ανατολικής Αττικής.

15. Το γεγονός ότι από τις κανονιστικές διατάξεις του παρόντος διατάγματος δεν προκαλείται δαπάνη σε βάρος του κρατικού προϋπολογισμού και του προϋπολογισμού του οικείου Ο.Τ.Α.

16. Τις αριθμ. 107/2019 και 161/2019 γνωμοδοτήσεις του Συμβουλίου της Επικρατείας, με πρόταση του Υφυπουργού Περιβάλλοντος και Ενέργειας, αποφασίζουμε:

Άρθρο 1

Εγκρίνεται η τροποποίηση του εγκεκριμένου ρυμοτομικού σχεδίου στην περιοχή «Λαθέα Α΄» της Δημοτικής Ενότητας Αχαρνών του Δήμου Αχαρνών (Ν. Αττικής) με άρση και μερική επανεπιβολή απαλλοτριώσης και ειδικότερα με τη μετατροπή του με στοιχεία Α1, Α2, Α3, Α4, Α1 τμήματος κοινοχρήστου χώρου σε οικοδομήσιμο και τη δημιουργία νέου οικοδομικού τετραγώνου (Ο.Τ. 1515Β) και την έγκριση πεζοδρόμου, όπως οι παραπάνω ρυθμίσεις φαίνονται στο σχετικό πρωτότυπο διάγραμμα σε κλίμακα 1:200, που θεωρήθηκε από τον Προϊστάμενο της Διεύθυνσης Τοπογραφικών Εφαρμογών με την 76387/2019 πράξη του και που αντίτυπο του σε φωτοσμίκρυνση συνδημοσιεύεται με το παρόν διάταγμα.

Άρθρο 2

Στο πρόσωπο των οικοπέδων, οικοδομημένων ή μη, της περιοχής της οποίας τροποποιείται το σχέδιο, επιβάλλεται προκήπιο πλάτους δύο (2) και τριών (3) μέτρων, όπως φαίνεται στο διάγραμμα του άρθρου 1 του παρόντος.

Άρθρο 3

Στον κατά το άρθρο 1 οικοδομήσιμο χώρο επιτρέπεται η χρήση γενικής κατοικίας, όπως προσδιορίζεται στο άρθρο 3 του από 23-2-1987 π.δ. (Δ΄ 166).

Άρθρο 4

Τα ελάχιστα όρια εμβαδού και προσώπου καθώς και οι λοιποί όροι και περιορισμοί δόμησης των οικοπέδων του Ο.Τ. 1515Β ορίζονται ως εξής:

1. Ελάχιστο πρόσωπο: δέκα μέτρα (10 μ.)
2. Ελάχιστο εμβαδόν: τετρακόσια τετραγωνικά μέτρα (400 τ.μ.)
3. Μέγιστο ποσοστό κάλυψης των οικοπέδων: πενήντα τοις εκατό (50%) της επιφανείας τους.
4. Συντελεστής δόμησης: οκτώ δέκατα (0,8).
5. Κατά τα λοιπά ισχύουν οι διατάξεις του ν. 4067/2012 (Α΄ 79), όπως ισχύει.

Άρθρο 5

Η ισχύς του παρόντος διατάγματος αρχίζει από τη δημοσίευσή του στην Εφημερίδα της Κυβερνήσεως.
Στον Υπουργό Περιβάλλοντος και Ενέργειας αναθέτουμε τη δημοσίευση και εκτέλεση του παρόντος διατάγματος.

Αθήνα, 24 Σεπτεμβρίου 2019

Ο Πρόεδρος της Δημοκρατίας

ΠΡΟΚΟΠΙΟΣ Β. ΠΑΥΛΟΠΟΥΛΟΣ

Ο Υφυπουργός

Περιβάλλοντος και Ενέργειας

ΔΗΜΗΤΡΙΟΣ ΟΙΚΟΝΟΜΟΥ



