



ΕΦΗΜΕΡΙΔΑ ΤΗΣ ΚΥΒΕΡΝΗΣΕΩΣ ΤΗΣ ΕΛΛΗΝΙΚΗΣ ΔΗΜΟΚΡΑΤΙΑΣ

8 Οκτωβρίου 2019

ΤΕΥΧΟΣ ΤΕΤΑΡΤΟ

Αρ. Φύλλου 600

ΠΕΡΙΕΧΟΜΕΝΑ

ΑΠΟΦΑΣΕΙΣ

1. Κήρυξη ως αναδασωτέας, έκτασης εμβαδού Ε= 570,45 τ.μ. στην θέση «Κάκαρη» της Τ.Κ. Σκούρας, Δ.Ε. Θεραπνών του Δήμου Σπάρτης, Περιφερειακής Ενότητας Λακωνίας.
2. Κήρυξη ως αναδασωτέας, έκτασης εμβαδού Ε=754,76 τ.μ. στην θέση «Φτεριάς ή Κάμπος» της Τ.Κ. Καρυών, Δ.Ε. Καρυών του Δήμου Σπάρτης, Περιφερειακής Ενότητας Λακωνίας.
3. Δέσμευση ζώνης διέλευσης οδού κατ' εφαρμογή του άρθρου 3 του π.δ. 209/1998 (Α' 169) για την κατασκευή του έργου: «Αποκατάσταση του δρόμου Άγιος Βλάσης - Άγιος Σύλλας: Αποκατάσταση των κατολισθήσεων εντός των οικισμών Άγιος Βλάσης και Άγιος Σύλλας».

ΑΠΟΦΑΣΕΙΣ

Αριθμ. 207562

(1)

Κήρυξη ως αναδασωτέας, έκτασης εμβαδού Ε= 570,45 τ.μ. στην θέση «Κάκαρη» της Τ.Κ. Σκούρας, Δ.Ε. Θεραπνών του Δήμου Σπάρτης, Περιφερειακής Ενότητας Λακωνίας.

Ο ΣΥΝΤΟΝΙΣΤΗΣ ΑΠΟΚΕΝΤΡΩΜΕΝΗΣ
ΔΙΟΙΚΗΣΗΣ ΠΕΛΟΠΟΝΝΗΣΟΥ, ΔΥΤΙΚΗΣ
ΕΛΛΑΔΑΣ ΚΑΙ ΙΟΝΙΟΥ

Έχοντας υπόψη:

1. Τις διατάξεις των άρθρων 24 παρ. 1 και 117 παρ. 3 του Συντάγματος.
2. Τις διατάξεις των άρθρων 34, 38 και 41 του ν. 998/1979 (ΦΕΚ 289/Α'/1979) «Περί προστασίας δασών και δασικών εν γένει εκτάσεων της Χώρας».
3. Τις διατάξεις του άρθρου 1 παρ. 15 του ν. 3208/2003 (ΦΕΚ 303/Α'/2003) «Προστασία των δασικών οικοσυστημάτων, κατάρτιση δασολογίου, ρύθμιση εμπραγμάτων δικαιωμάτων επί δασών και δασικών εν γένει εκτάσεων και άλλες διατάξεις».

4. Τις με αριθμ. 160417/1180/8.7.1980 και 182447/3049/24.9.1980 εγκύκλιες διαταγές του Υπουργείου Γεωργίας, που αναφέρονται στο εν λόγω θέμα.

5. Τις διατάξεις του ν. 3852/2010 (ΦΕΚ 87/Α'/2010) «Νέα Αρχιτεκτονική της Αυτοδιοίκησης και της Αποκεντρωμένης Διοίκησης-Πρόγραμμα Καλλικράτης», όπως ισχύει.

6. Το π.δ. 139/2010 (ΦΕΚ 232/Α'/2010) «Οργανισμός της Αποκεντρωμένης Διοίκησης Πελοποννήσου, Δυτικής Ελλάδας και Ιονίου».

7. Τα άρθρα 28 και 28 Α του ν. 4325/2015 (ΦΕΚ 47/Α'/11.5.2015) «Εκδημοκρατισμός της Διοίκησης - Καταπολέμηση Γραφειοκρατίας και Ηλεκτρονική Διακυβέρνηση Αποκατάσταση αδικιών και άλλες διατάξεις».

8. Την αριθμ. 15870/15-05-2017 απόφαση του Υπουργού Εσωτερικών περί διορισμού του Νικολάου Παπαθεοδώρου του Αγγελάκη ως Συντονιστή της Αποκεντρωμένης Διοίκησης Πελοποννήσου, Δυτικής Ελλάδας και Ιονίου (ΦΕΚ 250/τ.ΥΟΔΔ/26-05-2017).

9. Την υπ' αριθμ. 157180/17-07-2019 πρόταση του Δασαρχείου Σπάρτης, για κήρυξη της ανωτέρω έκτασης ως αναδασωτέας λόγω πυρκαγιάς.

10. Το υπ' αριθμ. 221525/4195/21-9-2011 έγγραφο του ΥΠΕΚΑ, αποφασίζουμε:

Κηρύσσουμε ως αναδασωτέα έκταση με σκοπό την αποκατάσταση με φυσική αναγέννηση της προϋπάρχουσας δασικής βλάστησης η οποία καλυπτόταν από καλάμια σε ποσοστό 80-90%, η οποία καταστράφηκε από πυρκαγιά, της κατηγορίας των παραγράφων 1, 2 του άρθρου 3 αλλά και της παρ. 1 εδαφ. ε του άρθρου 4 του ν. 998/1979 «Περί προστασίας δασών και δασικών εκτάσεων της Χώρας», όπως αυτή αντικαταστάθηκε και ισχύει σύμφωνα με την παράγραφο 1, του άρθρου 9, του ν. 3818/2010, (ΦΕΚ 17/Α'/16-2-2010), Δημόσια δασικού χαρακτήρα έκταση εμβαδού Ε=570,45 τ.μ. στην θέση «Κάκαρη», Τ.Κ. Σκούρας, Δ.Ε. Θεραπνών, Δήμου Σπάρτης, Περιφερειακής Ενότητας Λακωνίας.

Η έκταση με κορυφές που είναι εξαρτημένες στο σύστημα απόλυτων συντεταγμένων ΕΓΣΑ '87, φαίνεται στο συνημμένο και αρμοδίως θεωρημένο από τον Δασάρχη Σπάρτης, τοπογραφικό διάγραμμα, κλίμακας 1:1.000, με στοιχεία περιμέτρου (1, 2, 3, 4, 5, 6, 1) με κορυφές εξαρτημένες από το σύστημα συντεταγμένων ΕΓΣΑ '87,

το οποίο συνέταξε η δασοπόνος Αγγελική Μαλαβάζου και απεικονίζεται σε απόσπασμα του μερικώς κυρωμένου δασικού χάρτη της Π.Ε. Λακωνίας, ο οποίος κυρώθηκε με την αριθμ. 320365/21-12-2017 απόφαση του Συντονιστή της Αποκεντρωμένης Διοίκησης Πελοποννήσου, Δυτικής Ελλάδας και Ιονίου (ΦΕΚ 52/Δ'/14-02-2018)

Η έκταση συνορεύει:

Βόρεια: με έκταση υπαγόμενη στις διατάξεις της Δασικής Νομοθεσίας σύμφωνα με τον μερικώς κυρωμένο δασικό χάρτη Π.Ε. Λακωνίας (ΦΕΚ 52/Δ'/14-02-2018).

Νότια: με έκταση υπαγόμενη στις διατάξεις της Δασικής Νομοθεσίας σύμφωνα με τον μερικώς κυρωμένο δασικό χάρτη Π.Ε. Λακωνίας (ΦΕΚ 52/Δ'/14-02-2018).

Ανατολικά: με έκταση υπαγόμενη στις διατάξεις της Δασικής Νομοθεσίας σύμφωνα με τον μερικώς κυρωμένο δασικό χάρτη Π.Ε. Λακωνίας (ΦΕΚ 52/Δ'/14-02-2018).

Δυτικά: με έκταση υπαγόμενη στις διατάξεις της Δασικής Νομοθεσίας σύμφωνα με το μερικώς κυρωμένο δασικό χάρτη Π.Ε. Λακωνίας (ΦΕΚ 52/Δ'/14-02-2018).

Κατά της ανωτέρω απόφασης, υπάρχει η δυνατότητα άσκησης αίτησης ακύρωσης, ενώπιον του (οικείου) Τριμελούς Διοικητικού Εφετείου, εντός εξήντα (60) ημερών από την επομένη της δημοσίευσής ή της κοινοποίησής της.

Από τη δημοσίευση της παρούσας δεν προκαλείται δαπάνη σε βάρος του κρατικού προϋπολογισμού.


Η απόφαση αυτή να δημοσιευθεί στην Εφημερίδα της Κυβερνήσεως.

Πάτρα, 6 Σεπτεμβρίου 2019

Ο Συντονιστής Αποκεντρωμένης Διοίκησης

ΝΙΚΟΛΑΟΣ ΠΑΠΑΘΕΟΔΩΡΟΥ

ΤΟΠΟΓΡΑΦΙΚΟ ΔΙΑΓΡΑΜΜΑ
ΕΚΤΑΣΗΣ ΔΑΣΙΚΟΥ ΧΑΡΑΚΤΗΡΑ
ΣΥΜΦΩΝΑ ΜΕ ΤΟΝ ΜΕΡΙΚΩΣ ΚΥΡΩΜΕΝΟ ΔΑΣΙΚΟ ΧΑΡΤΗ Π.Ε. ΛΑΚΩΝΙΑΣ (ΦΕΚ 52/τΔ/14.02.2018)
ΠΟΥ ΚΑΝΗΚΕ ΑΠΟ ΠΥΡΚΑΓΙΑ ΣΤΙΣ 13/03/2019
ΣΤΗ ΘΕΣΗ "ΚΑΚΑΡΗ" Τ.Κ. ΣΚΟΥΡΑΣ Δ.Ε. ΘΕΡΑΠΝΩΝ ΔΗΜΟΥ ΣΠΑΡΤΗΣ
ΚΛΙΜΑΚΑ 1:1.000, ΕΜΒΑΔΟΝ : 570,45 τμ
ΣΥΣΤΗΜΑ ΑΝΑΦΟΡΑΣ Ε.Γ.Σ.Α. 87

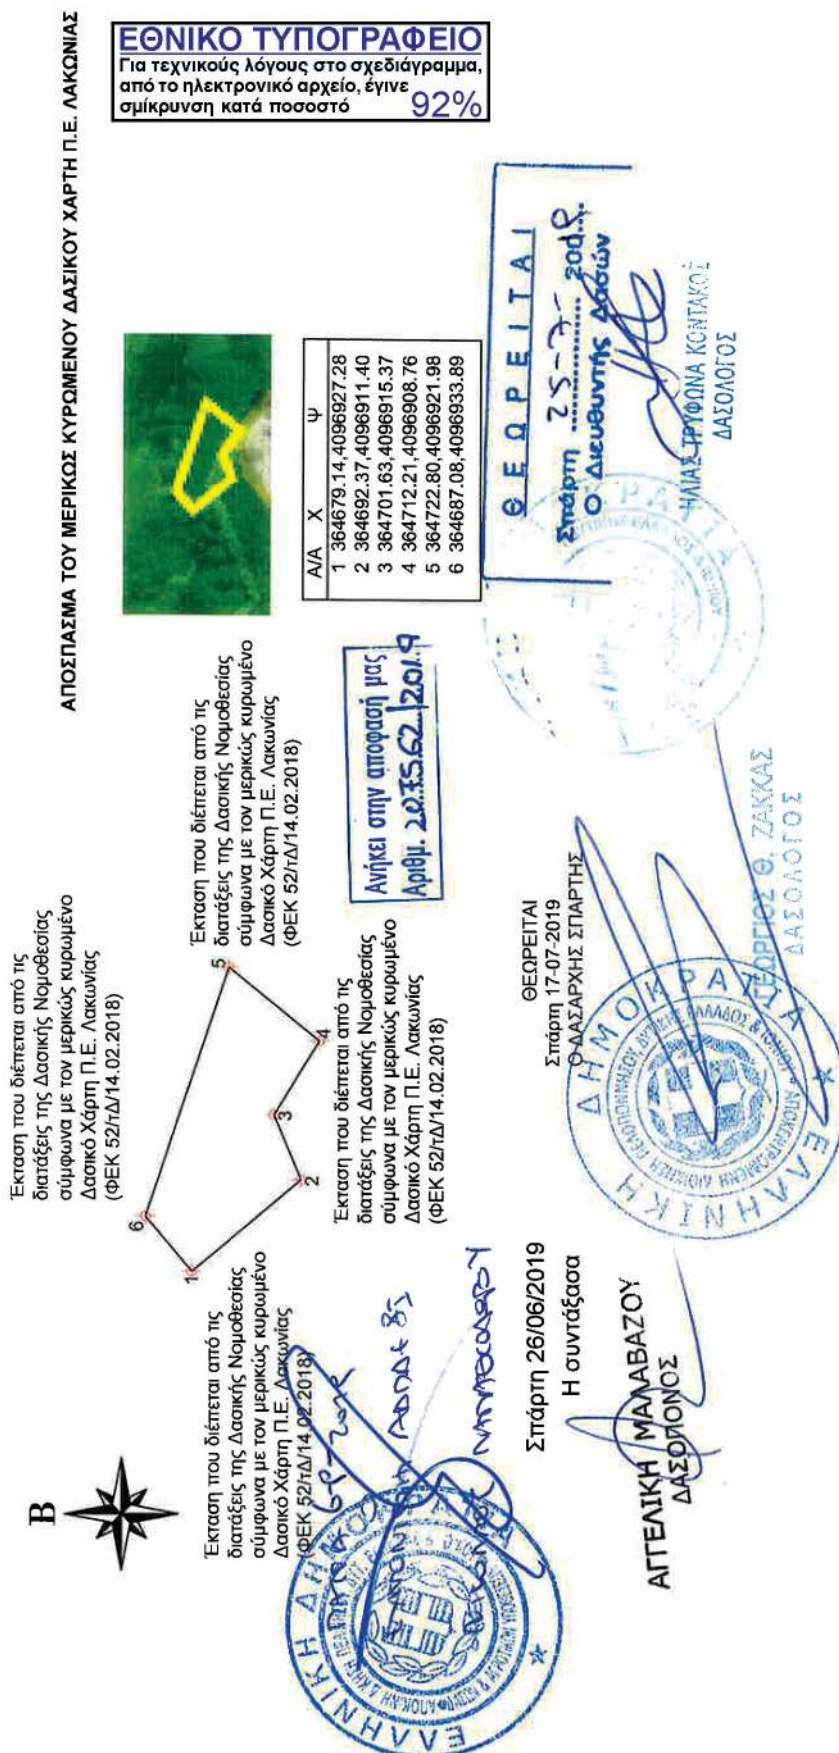

Αριθμ. 204856

(2)

Κήρυξη ως αναδασωτέας, έκτασης εμβαδού Ε=754,76 τ.μ. στην θέση «Φτεριάς ή Κάμπος» της Τ.Κ. Καρυών, Δ.Ε. Καρυών του Δήμου Σπάρτης, Περιφερειακής Ενότητας Λακωνίας.

Ο ΣΥΝΤΟΝΙΣΤΗΣ ΑΠΟΚΕΝΤΡΩΜΕΝΗΣ
ΔΙΟΙΚΗΣΗΣ ΠΕΛΟΠΟΝΝΗΣΟΥ, ΔΥΤΙΚΗΣ
ΕΛΛΑΔΑΣ ΚΑΙ ΙΟΝΙΟΥ

Έχοντας υπόψη:

1. Τις διατάξεις των άρθρων 24 παρ. 1 και 117 παρ. 3 του Συντάγματος.

2. Τις διατάξεις των άρθρων 34, 38 και 41 του ν. 998/1979 (ΦΕΚ 289/Α'/1979) «Περί προστασίας δασών και δασικών εν γένει εκτάσεων της Χώρας».

3. Τις διατάξεις του άρθρου 1 παρ. 15 του ν. 3208/2003 (ΦΕΚ 303/Α'/2003) «Προστασία των δασικών οικοσυστημάτων, κατάρτιση δασολογίου, ρύθμιση εμπραγμάτων δικαιωμάτων επί δασών και δασικών εν γένει εκτάσεων και άλλες διατάξεις».

4. Τις με αριθμ. 160417/1180/8.7.1980 και 182447/3049/24.9.1980 εγκύκλιες διαταγές του Υπουργείου Γεωργίας, που αναφέρονται στο εν λόγω θέμα.

5. Τις διατάξεις του ν. 3852/2010 (ΦΕΚ 87/Α'/2010) «Νέα Αρχιτεκτονική της Αυτοδιοίκησης και της Αποκεντρωμένης Διοίκησης-Πρόγραμμα Καλλικράτης», όπως ισχύει.

6. Το π.δ. 139/2010 (ΦΕΚ 232/Α'/2010) «Οργανισμός της Αποκεντρωμένης Διοίκησης Πελοποννήσου, Δυτικής Ελλάδας και Ιονίου».

7. Τα άρθρα 28 και 28 Α του ν. 4325/2015 (ΦΕΚ 47/Α'/11-5-2015) «Εκδημοκρατισμός της Διοίκησης - Καταπολέμηση Γραφειοκρατίας και Ηλεκτρονική Διακυβέρνηση. Αποκατάσταση αδικιών και άλλες διατάξεις».

8. Την αριθμ. 15870/15-05-2017 απόφαση του Υπουργού Εσωτερικών περί διορισμού του Νικολάου Παπαθεοδώρου του Αγγελάκη ως Συντονιστή της Αποκεντρωμένης Διοίκησης Πελοποννήσου, Δυτικής Ελλάδας και Ιονίου (ΦΕΚ 250/τ.ΥΟΔΔ/26-05-2017).

9. Την υπ' αριθμ. 167006/31-07-2019 πρόταση του Δασαρχείου Σπάρτης, για κήρυξη της ανωτέρω έκτασης ως αναδασωτέας λόγω πυρκαγιάς.

10. Το υπ' αριθμ. 221525/4195/21-9-2011 έγγραφο του ΥΠΕΚΑ, αποφασίζουμε:

Κηρύσσουμε ως αναδασωτέα έκταση με σκοπό την αποκατάσταση με φυσική αναγέννηση της προϋπάρχουσας δασικής βλάστησης η οποία καλυπτόταν από γκορτσιές και φρύγανα σε ποσοστό 10%, και καταστράφηκε από πυρκαγιά, της κατηγορίας των παραγράφων 1, 2 του άρθρου 3, αλλά και της παρ. 1 εδαφ. ε του άρθρου 4 του ν. 998/1979 «Περί προστασίας δασών και δασικών εκτάσεων της Χώρας», όπως αυτή αντικαταστάθηκε και ισχύει σύμφωνα με την παράγραφο 1, του άρθρου 9, του ν. 3818/2010, (ΦΕΚ 17/Α'/16-2-2010), Δημόσια δασικού χαρακτήρα έκταση συνολικού εμβαδού Ε=754,76 τ.μ. στην θέση «Φτεριάς ή Κάμπος», Τ.Κ. Καρυών, Δ.Ε. Καρυών, Δήμου Σπάρτης, Περιφερειακής Ενότητας Λακωνίας.

Η έκταση με κορυφές που είναι εξαρτημένες στο σύστημα απόλυτων συντεταγμένων ΕΓΣΑ '87, φαίνεται στο συνημμένο και αρμοδίως θεωρημένο από το Δασάρχη Σπάρτης, τοπογραφικό διάγραμμα, κλίμακας 1:1.000, αποτελείται από δύο τμήματα Ε1 με στοιχεία περιμέτρου (1, 2, 3,... 17,18,1) και Ε2 με στοιχεία περιμέτρου (α, β, γ,... ζ, η, α), το οποίο συνέταξε η δασοπόνος Αγγελική Μαλαβάζου και απεικονίζεται σε απόσπασμα του μερικώς κυρωμένου δασικού χάρτη της Π.Ε. Λακωνίας, ο οποίος κυρώθηκε με την αριθμ. 320365/21.12.2017 απόφαση του Συντονιστή της Αποκεντρωμένης Διοίκησης Πελοποννήσου, Δυτικής Ελλάδας και Ιονίου (ΦΕΚ 52/Δ'/14-02-2018).

Η έκταση συνορεύει:

Τμήμα Ε1 Εμβαδού 343,32 τ.μ

Βόρεια: με έκταση μη υπαγόμενη στις διατάξεις της Δασικής Νομοθεσίας σύμφωνα με τον μερικώς κυρωμένο δασικό χάρτη Π.Ε. Λακωνίας (ΦΕΚ 52/Δ'/14-02-2018).

Νότια: με έκταση μη υπαγόμενη στις διατάξεις της Δασικής Νομοθεσίας σύμφωνα με τον μερικώς κυρωμένο δασικό χάρτη Π.Ε. Λακωνίας (ΦΕΚ 52/Δ'/14-02-2018).

Ανατολικά: με έκταση μη υπαγόμενη στις διατάξεις της Δασικής Νομοθεσίας σύμφωνα με τον μερικώς κυρωμένο δασικό χάρτη Π.Ε. Λακωνίας (ΦΕΚ 52/Δ'/14-02-2018).

Δυτικά: με έκταση υπαγόμενη στις διατάξεις της Δασικής Νομοθεσίας σύμφωνα με τον μερικώς κυρωμένο δασικό χάρτη Π.Ε. Λακωνίας (ΦΕΚ 52/Δ'/14-02-2018) και έκταση που διέπεται από τις διατάξεις της Δασικής Νομοθεσίας σύμφωνα με τον προσωρινό δασικό χάρτη της Π.Ε. Λακωνίας, ο οποίος θεωρήθηκε με την αριθμ. 19437/27.01.2017 απόφαση της Διεύθυνσης Δασών Π.Ε. Λακωνίας.

Τμήμα Ε2 Εμβαδού 410,84 τ.μ.

Βόρεια: με έκταση μη υπαγόμενη στις διατάξεις της Δασικής Νομοθεσίας σύμφωνα με τον μερικώς κυρωμένο δασικό χάρτη Π.Ε. Λακωνίας (ΦΕΚ 52/Δ'/14-02-2018).

Νότια: με έκταση μη υπαγόμενη στις διατάξεις της Δασικής Νομοθεσίας σύμφωνα με τον μερικώς κυρωμένο δασικό χάρτη Π.Ε. Λακωνίας (ΦΕΚ 52/Δ'/14-02-2018).

Ανατολικά: με έκταση υπαγόμενη στις διατάξεις της Δασικής Νομοθεσίας σύμφωνα με τον μερικώς κυρωμένο δασικό χάρτη Π.Ε. Λακωνίας (ΦΕΚ 52/Δ'/14-02-2018).

Δυτικά: με έκταση υπαγόμενη στις διατάξεις της Δασικής Νομοθεσίας σύμφωνα με τον μερικώς κυρωμένο δασικό χάρτη Π.Ε. Λακωνίας (ΦΕΚ 52/Δ'/14-02-2018).

Κατά της ανωτέρω απόφασης, υπάρχει η δυνατότητα άσκησης αίτησης ακύρωσης, ενώπιον του (οικείου) Τριμελούς Διοικητικού Εφετείου, εντός εξήντα (60) ημερών από την επομένη της δημοσίευσής ή της κοινοποίησής της.

Από τη δημοσίευση της παρούσας δεν προκαλείται δαπάνη σε βάρος του κρατικού προϋπολογισμού.

Η απόφαση αυτή να δημοσιευθεί στην Εφημερίδα της Κυβερνήσεως.

Πάτρα, 12 Σεπτεμβρίου 2019

Ο Συντονιστής Αποκεντρωμένης Διοίκησης

ΝΙΚΟΛΑΟΣ ΠΑΠΑΘΕΟΔΩΡΟΥ

ΤΟΠΟΓΡΑΦΙΚΟ ΔΙΑΓΡΑΜΜΑ
ΕΚΤΑΣΗΣ ΔΑΣΙΚΟΥ ΧΑΡΑΚΤΗΡΑ
ΣΥΜΦΩΝΑ ΜΕ ΤΟΝ ΜΕΡΙΚΩΣ ΚΥΡΩΜΕΝΟ ΔΑΣΙΚΟ ΧΑΡΤΗ Π.Ε. ΛΑΚΩΝΙΑΣ (ΦΕΚ 52/ηΔ/14.02.2018)
ΠΟΥ ΚΑΗΚΕ ΑΠΟ ΠΥΡΚΑΓΙΑ ΣΤΙΣ 24/03/2019
ΣΤΗ ΘΕΣΗ "ΦΤΕΡΙΑΣ-ΚΑΜΠΟΣ" Τ.Κ. ΚΑΡΥΩΝ ΔΗΜΟΥ ΣΠΑΡΤΗΣ
ΚΛΙΜΑΚΑ 1:1000 ΣΥΝΟΛΙΚΟ ΕΜΒΑΔΟΝ : 754,16 τ.μ. (ΤΜΗΜΑ Ε1=343,32 τ.μ., ΤΜΗΜΑ Ε2=410,84 τ.μ.)
ΣΥΣΤΗΜΑ ΑΝΑΦΟΡΑΣ Ε.Γ.Σ.Α. 87



ΕΘΝΙΚΟ ΤΥΠΟΓΡΑΦΕΙΟ
Για τεχνικούς λόγους στο σχεδιάγραμμα,
από το ηλεκτρονικό αρχείο, έγινε
σμίκρυνση κατά ποσοστό **85%**

ΑΠΟΣΠΑΣΜΑ ΤΟΥ ΜΕΡΙΚΩΣ ΚΥΡΩΜΕΝΟΥ
ΔΑΣΙΚΟΥ ΧΑΡΤΗ Π.Ε. ΛΑΚΩΝΙΑΣ




ΤΜΗΜΑ Ε1=343,32 τ.μ.

A/A	X	Y
1	360819.6104	4130425.0882
2	360820.0604	4130428.2384
3	360817.9938	4130432.9917
4	360809.0000	4130421.0000
5	360812.0000	4130414.0000
6	360803.4327	4130406.5036
7	360803.2422	4130404.8196
8	360803.1626	4130404.4165
9	360803.0179	4130404.0318
10	360802.8122	4130403.6760
11	360802.5510	4130403.3588
12	360802.2413	4130403.0886
13	360801.8916	4130402.8728
14	360801.5112	4130402.7172
15	360801.3288	4130402.6757
16	360802.5979	4130397.2821
17	360815.2979	4130394.9008
18	360815.9723	4130399.6216

ΤΜΗΜΑ Ε2=410,84 τ.μ.

A/A	X	Y
α	360841.0000	4130392.0000
β	360838.9167	4130397.9027
γ	360827.9759	4130396.9513
δ	360819.9120	4130386.9163
ε	360821.0000	4130387.0000
ζ	360829.2566	4130374.9904
η	360852.1679	4130382.6934

Ανήκει στην απονομή μας
Αριθμ. 204856/2013

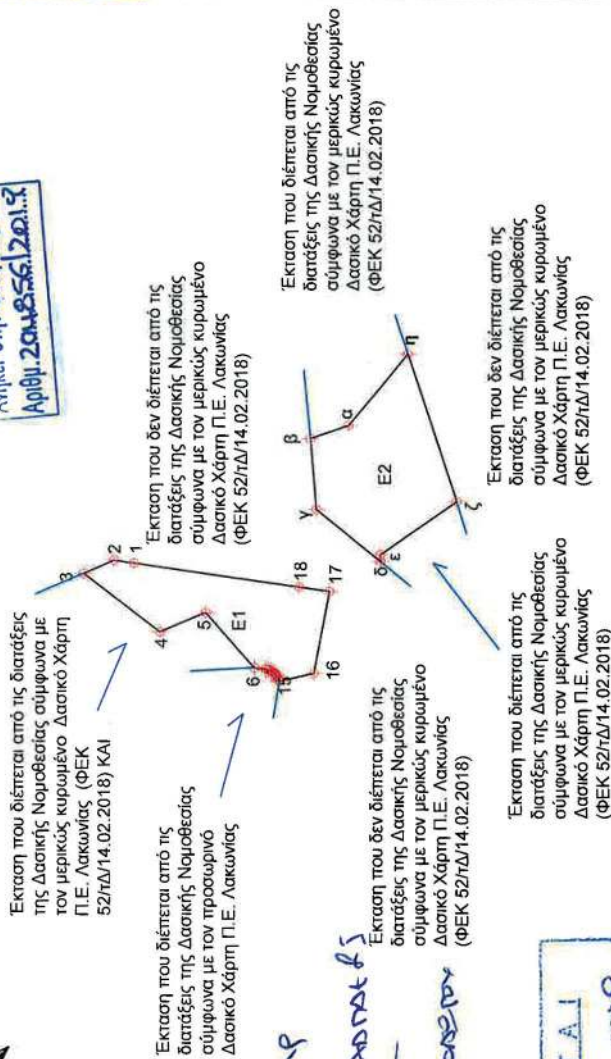

ΘΕΩΡΕΙΤΑΙ
Σπάρτη 12/07/2019
Ο Διευθυντής Δασών
ΓΕΩΡΓΙΟΣ ΚΟΝΤΑΚΟΣ

ΘΕΩΡΕΙΤΑΙ
Σπάρτη 31-07-2019
Ο ΔΑΣΑΡΧΗΣ ΣΠΑΡΤΗΣ
ΕΛΛΗΝΙΚΗ ΔΗΜΟΚΡΑΤΙΑ
ΥΠΟΥΡΓΕΙΟ ΑΓΡΟΤΙΚΗΣ, ΒΙΟΤΕΧΝΙΚΗΣ ΚΑΙ ΘΑΛΑΣΙΑΣ
ΑΙΤΕΛΙΚΗ ΜΕΛΕΤΑΒΑΖΟΥ
ΔΑΣΟΠΟΝΟΣ

Αριθμ. 235302

(3)

Δέσμευση ζώνης διέλευσης οδού κατ' εφαρμογή του άρθρου 3 του π.δ. 209/1998 (Α' 169) για την κατασκευή του έργου: «Αποκατάσταση του δρόμου Άγιος Βλάσης - Άγιος Σύλλας: Αποκατάσταση των κατολισθήσεων εντός των οικισμών Άγιος Βλάσης και Άγιος Σύλλας».

Ο ΠΕΡΙΦΕΡΕΙΑΡΧΗΣ ΚΡΗΤΗΣ

Έχοντας υπόψη:

1. Την απόφαση αριθμ. ΔΜΕΟ/Ε/0/266/95 (Β' 293) του Υπουργού Περιβάλλοντος, Χωροταξίας και Δημοσίων Έργων: «Ανακατάταξη Επαρχιακού Οδικού Δικτύου των Νομών της Χώρας».

2. Το π.δ. 209/1998 (Α' 169) «Λήψη μέτρων για την ασφάλεια της υπεραστικής συγκοινωνίας», όπως τροποποιήθηκε και ισχύει.

3. Το ν. 3316/2005 (Α' 42) «Ανάθεση και εκτέλεση δημοσίων συμβάσεων εκπόνησης μελετών και παροχής συναφών υπηρεσιών και άλλες διατάξεις», όπως τροποποιήθηκε και ισχύει σήμερα και εξακολουθεί να ισχύει στη συγκεκριμένη μελέτη σύμφωνα με την παρ. 1 του άρθρου 376 του ν. 4412/2016.

4. Το ν. 3852/2010 (Α' 87) «Νέα Αρχιτεκτονική της Αυτοδιοίκησης και της Αποκεντρωμένης Διοίκησης - Πρόγραμμα Καλλικράτης».

5. Το ν. 3861/2010 (Α' 112) «Ενίσχυση της διαφάνειας με την υποχρεωτική ανάρτηση νόμων και πράξεων των κυβερνητικών, διοικητικών και αυτοδιοικητικών οργάνων στο διαδίκτυο "Πρόγραμμα Διαύγεια" και άλλες διατάξεις».

6. Το π.δ. 149/2010 (Α' 242) «Οργανισμός της Περιφέρειας Κρήτης».

7. Το π.δ. 7/2013 (Α' 26) «Όργανα που αποφασίζουν ή γνωμοδοτούν και λοιπές σχετικές ρυθμίσεις σε θέματα έργων, μελετών και υπηρεσιών του ν. 3316/2005 «Ανάθεση και εκτέλεση δημοσίων συμβάσεων εκπόνησης μελετών και παροχής συναφών υπηρεσιών και άλλες διατάξεις» (Α' 42), αρμοδιότητας των Περιφερειών».

8. Το ν. 4412/2016 (Α' 147) «Δημόσιες Συμβάσεις Έργων, Προμηθειών και Υπηρεσιών (προσαρμογή στις Οδηγίες 2014/24/ΕΕ και 2014/25/ΕΕ)», όπως τροποποιήθηκε και ισχύει.

9. Την αριθμ. 1115/15-12-2017 (ΑΔΑ: ΩΗΜΙΟΡ1Θ-Υ8Ρ) «Απόφαση Έγκρισης Περιβαλλοντικών Όρων (Α.Ε.Π.Ο.)

για την κατασκευή και λειτουργία του έργου: Βελτίωση δρόμου Φορτέτσα - Βασιλειές (χ.θ. 0+000 - 3+755) και τοπικών αποκαταστάσεων δρόμου λόγω κατολισθήσεων στον Αγ. Βλάση και Αγ. Σύλλα, με φορέα υλοποίησης τη Διεύθυνση Τεχνικών Έργων της Π.Ε. Ηρακλείου της Περιφέρειας Κρήτης, στο Δήμο Ηρακλείου, στην Π.Ε. Ηρακλείου, στην Περιφέρεια Κρήτης, στην Αποκεντρωμένη Διοίκηση Κρήτης».

10. Την αριθμ. 37950/21-2-2018 (ΑΔΑ: ΩΜΡΟ7ΛΚ-ΘΒ3) απόφαση της Διεύθυνσης Τεχνικών Έργων της Π.Ε. Ηρακλείου, με την οποία εγκρίθηκε μεταξύ άλλων η οριστική μελέτη οδοποιίας της μελέτης με τίτλο «Μελέτη βελτίωσης δρόμου Φορτέτσα - Άγιος Βλάσης».

Και επειδή:

Με την έγκριση της Οριστικής μελέτης οδοποιίας επιτρέπεται η εφαρμογή των διατάξεων του π.δ. 209/1998 «Λήψη μέτρων για την ασφάλεια της υπεραστικής συγκοινωνίας».

Για το τμήμα της μελέτης με τίτλο «Μελέτη βελτίωσης δρόμου Φορτέτσα - Άγιος Βλάσης» που αφορά την «Αποκατάσταση του δρόμου Άγιος Βλάσης - Άγιος Σύλλας: Αποκατάσταση των κατολισθήσεων εντός των οικισμών Άγιος Βλάσης και Άγιος Σύλλας» έχει εγκριθεί η διάθεση πίστωσης από το Πρόγραμμα Δημοσίων Επενδύσεων (Π.Δ.Ε.) Περιφέρειας Κρήτης (ΣΑΕΠ 502 με Κ.Α.2014ΕΠ50200006), αποφασίζουμε:




Την απαγόρευση έκδοσης οικοδομικών αδειών για ανέγερση κτιρίων και εκτέλεση οικοδομικών εργασιών για μία τετραετία από την έκδοση της σχετικής απόφασης στη ζώνη διέλευσης της οδού στις θέσεις: 1) Άγιος Βλάσης και 2) Άγιος Σύλλας, που περιλαμβάνονται στη Μελέτη Βελτίωσης δρόμου Φορτέτσα - Άγιος Βλάσης και αφορούν το έργο «Αποκατάσταση του δρόμου Άγιος Βλάσης - Άγιος Σύλλας: Αποκατάσταση των κατολισθήσεων εντός των οικισμών Άγιος Βλάσης και Άγιος Σύλλας».



Η απόφαση αυτή, από τις διατάξεις της οποίας δεν προκαλείται δαπάνη σε βάρος του κρατικού προϋπολογισμού, να δημοσιευθεί στην Εφημερίδα της Κυβερνήσεως μαζί με τις συνημμένες οριζοντιογραφίες κλίμακας 1:500 (αριθμ. σχεδ. Ο7 και Ο8) της οριστικής μελέτης οδοποιίας.

Ηράκλειο, 25 Σεπτεμβρίου 2019

Ο Περιφερειάρχης

ΣΤΑΥΡΟΣ ΑΡΝΑΟΥΤΑΚΗΣ

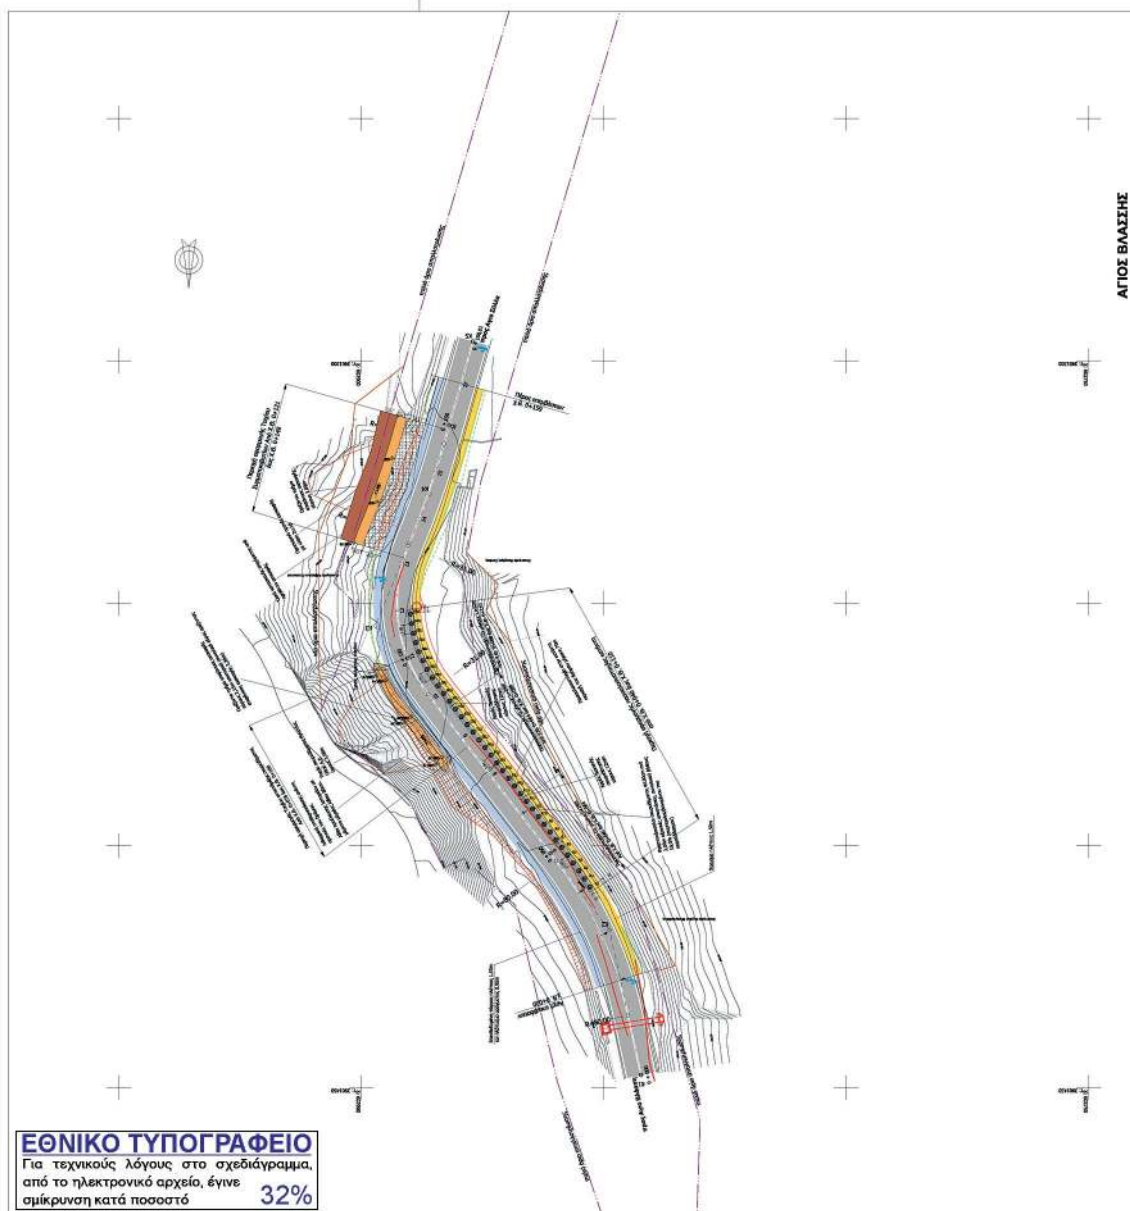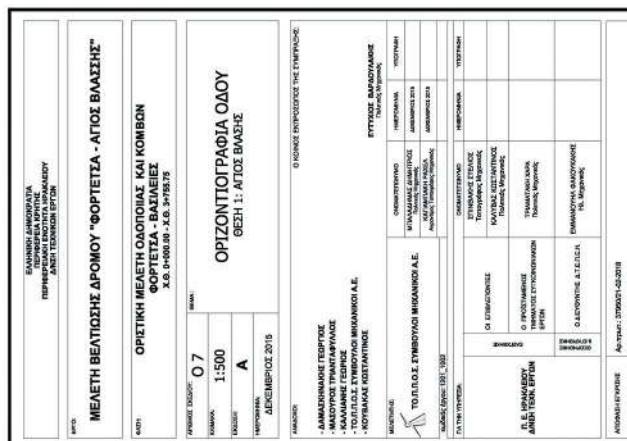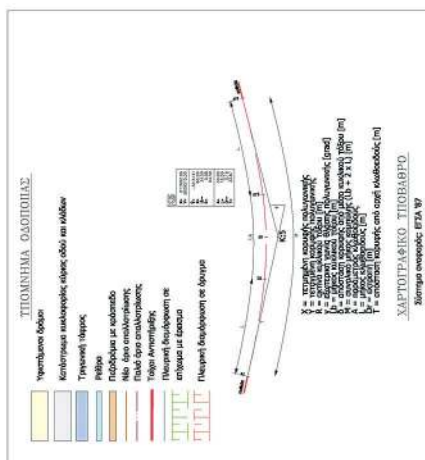

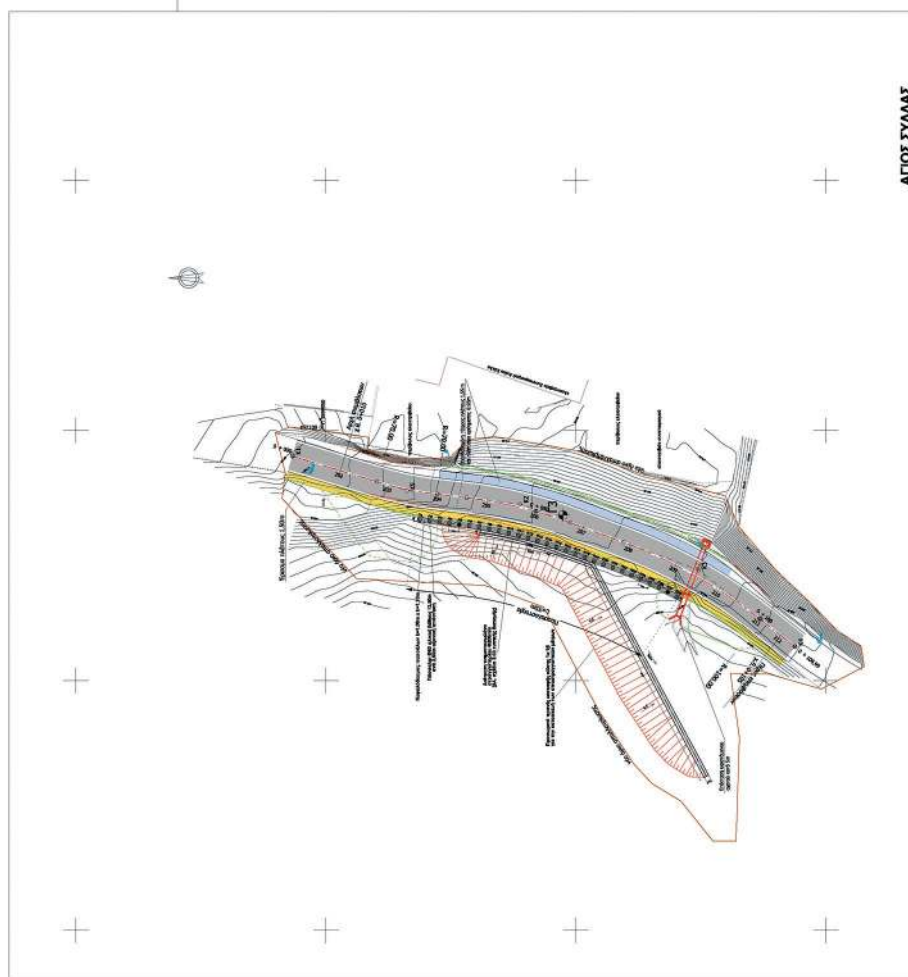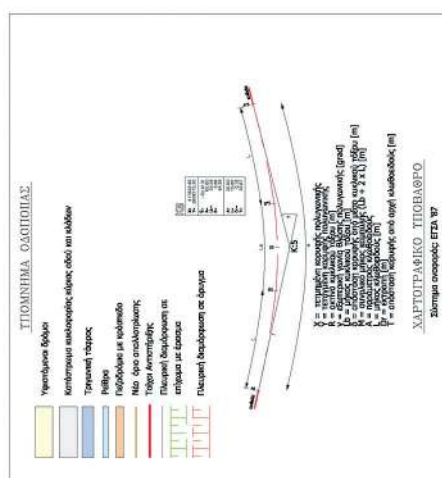

ΑΓΙΟΣ ΣΥΛΛΑΣ

ΕΘΝΙΚΟ ΤΥΠΟΓΡΑΦΕΙΟ
Για τεχνικούς λόγους στο σχεδιάγραμμα,
από το ηλεκτρονικό αρχείο, έγινε
σμίκρυνση κατά ποσοστό **33%**

