



ΕΦΗΜΕΡΙΔΑ ΤΗΣ ΚΥΒΕΡΝΗΣΕΩΣ ΤΗΣ ΕΛΛΗΝΙΚΗΣ ΔΗΜΟΚΡΑΤΙΑΣ

15 Οκτωβρίου 2019

ΤΕΥΧΟΣ ΤΕΤΑΡΤΟ

Αρ. Φύλλου 619

ΠΕΡΙΕΧΟΜΕΝΑ

ΑΠΟΦΑΣΕΙΣ

1. Κύρωση τμήματος δικτύου κοινοχρήστων χώρων, εντός ορίων οικισμού Αμμουδάρα Δ.Κ. Κριτσάς Δ. Αγ. Νικολάου, σύμφωνα με το άρθρο 35 του ν. 3937/2011 (Α' 60), όπως αυτό τροποποιήθηκε και ισχύει.
2. Κήρυξη δημόσιας εποικιστικής έκτασης δασικού χαρακτήρα ως αναδασωτέας, εμβαδού 289.360,3754 τ.μ., στη θέση «Κατασκηνώσεις» της Τ.Κ. Φύσκακας του Δήμου Κιλκίς της Π.Ε. Κιλκίς.

ΑΠΟΦΑΣΕΙΣ

Αριθμ. 2836

(1)

Κύρωση τμήματος δικτύου κοινοχρήστων χώρων, εντός ορίων οικισμού Αμμουδάρα Δ.Κ. Κριτσάς Δ. Αγ. Νικολάου, σύμφωνα με το άρθρο 35 του ν. 3937/2011 (Α' 60) όπως αυτό τροποποιήθηκε και ισχύει.

Η ΣΥΝΤΟΝΙΣΤΡΙΑ

ΑΠΟΚΕΝΤΡΩΜΕΝΗΣ ΔΙΟΙΚΗΣΗΣ ΚΡΗΤΗΣ

Λαμβάνοντας υπόψη:

1. Τις διατάξεις του:

α) Άρθρου 280 και του άρθρου 283 του ν. 3852/2010 (Α' 87) «Νέα Αρχιτεκτονική της Αυτοδιοίκησης και της Αποκεντρωμένης Διοίκησης – Πρόγραμμα Καλλικράτης» όπως τροποποιήθηκε και ισχύει.

β) Αριθμ. π.δ. 136/2010 (Α' 229) «Οργανισμός της Αποκεντρωμένης Διοίκησης Κρήτης».

γ) Άρθρου 28 παρ. 1 του ν. 4325/2015 (Α' 47) «Εκδημοκρατισμός της Διοίκησης - Καταπολέμηση Γραφειοκρατίας και Ηλεκτρονική Διακυβέρνηση. Αποκατάσταση αδικιών και άλλες διατάξεις».

δ) Άρθρου 35 του ν. 3937/2011 (Α' 60) «Κύρωση δικτύου κοινόχρηστων χώρων οικισμών στερουμένων εγκεκριμένου ρυμοτομικού σχεδίου», όπως τροποποιήθηκε και ισχύει.

2. Τη με αριθμ. 3190/2591/1988 απόφαση Νομάρχη Λασιθίου (Δ' 711) με την οποία καθορίστηκαν τα όρια του οικισμού Αμμουδάρα.

3. Την αριθμ. 14026/2017 (Υ.Ο.Δ.Δ. 250) υπουργική απόφαση «Διορισμός της Μαρίας Κοζυράκη ως Συντονίστριας της Αποκεντρωμένης Διοίκησης Κρήτης».

4. Την αριθμ. 39608/2011 (Β' 2200) υπουργική απόφαση «Έγκριση τεχνικών προδιαγραφών σύνταξης διαγραμμάτων ή άλλων μελετών που απαιτούνται και καθορισμός περιεχομένου και στοιχείων που περιλαμβάνονται και αποτυπώνονται, για την εφαρμογή της παρ. 1 του άρθρου 35 του ν. 3937/2011 (Α' 60)».

5. Την εγκύκλιο 12/2012 του ΥΠΕΚΑ «Οδηγίες και διευκρινίσεις για την κύρωση δικτύου κοινοχρήστων χώρων οικισμών».

6. Το με αριθμ. 8382/17.5.2019 έγγραφο της Υ. Δομ. Δ. Αγ. Νικολάου με συν/να δικαιολογητικά για την εν λόγω κύρωση δικτύου κοινοχρήστων.

7. Το με αριθμ. 11099/15.7.2019 διευκρινιστικό έγγραφο της Υ. Δομ. Δ. Αγ. Νικολάου για την εν λόγω κύρωση δικτύου κοινοχρήστων.

8. Το με αριθμ. 2836/2.8.2019 έγγραφο με συμπληρωματικά στοιχεία του ενδιαφερόμενου Κυριακάκη Εμμανουήλ δια του πολιτικού μηχανικού Εμμανουήλ Γαρεφαλάκη.

9. Τη με αριθμό 591/31-10-2019 απόφαση του δημοτικού συμβουλίου Αγ. Νικολάου για την έναρξη της διαδικασίας κύρωσης κοινοχρήστου χώρου εντός ορίων οικισμού Αμμουδάρας Δ.Κ. Κριτσάς Δ. Αγ. Νικολάου.

10. Το με αριθμ. 17337/28.8.1989 δηλωτικό παραχώρησης τμημάτων ακινήτων σε κοινή χρήση μετά του πιστοποιητικού μεταγραφής.

11. Το με αριθμ. 17336/28.8.1989 συμβόλαιο κατάτμησης και πώλησης ακινήτου μετά του τοπ/κού διαγ/τος που το συνοδεύει.

12. Τη με αριθμ. 6189 /24.4.2009 σύσταση δουλείας διόδου μετά του τοπ/κού διαγ/τος που τη συνοδεύει.

13. Τη με αριθμ. 6190/24.4.2009 σύσταση οριζόντιας ιδιοκτησίας.

14. Τις με αριθμ. 199/2010, 65/2009, 419/1981, 189/1975 οικοδομικές άδειες.

15. Το από Αύγουστο 2018 (τροπ. Ιούλιος 2019) τοπογραφικό διάγραμμα κλ. 1/250 του Πολιτικού Μηχανικού Γαρεφαλάκη Εμμανουήλ στο οποίο αποτυπώνεται ο κοινόχρηστος χώρος προς κύρωση υπό στοιχεία 1, 2, 3, 33, 77, 78, 79, 107, 1.

16. Τη με κωδ. αριθμ. 135870 Α/Φ με η/νία φωτοληψίας 9-7-1981 σε ακριβές αντίγραφο.

17. Την τεχνική έκθεση του Πολιτικού Μηχανικού Γαρεφαλάκη Εμμανουήλ καθώς και τις φωτογραφίες του τμήματος δικτύου κοινοχρήστων χώρων προς κύρωση.

18. Τα από 1.4.2019 αποδεικτικά τοιχοκόλλησης της με αριθμ. 591/2018 απόφασης του δημοτικού συμβουλίου Αγ. Νικολάου για την έναρξη της διαδικασίας κύρωσης, στο Δημοτικό Κατάστημα Κριτσάς και στο Δημοτικό Κατάστημα Αγ. Νικολάου, την ανάρτηση στην Διαύγεια καθώς και τα φύλλα των εφημερίδων Ανατολή και Πατρίδα στα οποία δημοσιεύθηκε η ανακοίνωση για την κύρωση.

19. Την από 16-5-2019 βεβαίωση της Υ. Δομ. Αγ. Νικολάου για την μη υποβολή ενστάσεων κατά την ανάρτηση και δημοσίευση της με αρ. 591/2018 απόφασης του δημοτικού συμβουλίου Αγ. Νικολάου για την έναρξη της διαδικασίας κύρωσης κοινοχρήστου χώρου εντός ορίων οικισμού Αμμουδάρας, αποφασίζει:

1. Την κύρωση τμήματος δικτύου κοινοχρήστων χώρων εντός ορίων οικισμού Αμμουδάρα Δ.Κ. Κριτσάς Δ.

Αγ. Νικολάου, σύμφωνα με το άρθρο 35 του ν. 3937/2011 (Α' 60) όπως τροποποιήθηκε και ισχύει, όπως αποτυπώνεται στο από Αύγουστος 2018 (τροπ. Ιούλιος 2019) τοπογραφικό διάγραμμα κλ. 1/250 του Πολιτικού Μηχανικού Γαρεφαλάκη Εμμανουήλ υπό στοιχεία 1, 2, 3, 33, 77, 78, 79, 107, 1.



2. Η παρούσα απόφαση με το συνοδεύον αυτή τοπικό διάγραμμα να δημοσιευθούν στην Εφημερίδα της Κυβερνήσεως.

3. Η ισχύς της απόφασης αυτής αρχίζει από τη δημοσίευσή της στην Εφημερίδα της Κυβερνήσεως.

Η απόφαση αυτή να δημοσιευθεί στην Εφημερίδα της Κυβερνήσεως.


Ηράκλειο, 19 Σεπτεμβρίου 2019

Η Συντονίστρια Αποκεντρωμένης Διοίκησης
ΜΑΡΙΑ ΚΟΖΥΡΑΚΗ

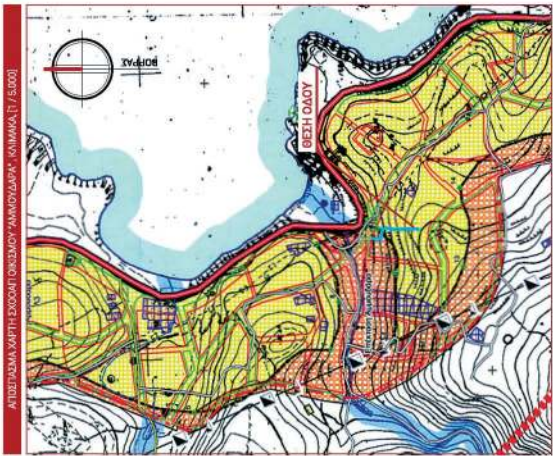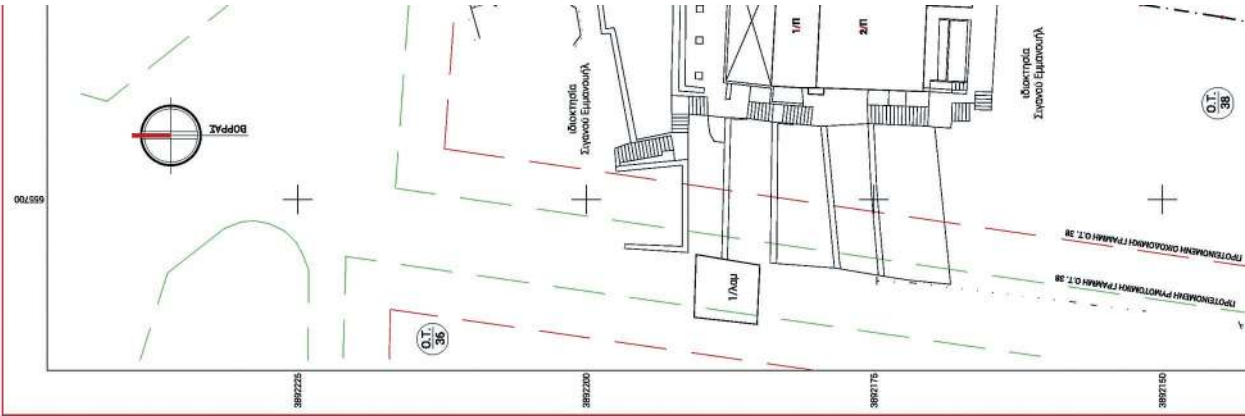

ΕΘΝΙΚΟ ΤΥΠΟΓΡΑΦΕΙΟ
Για τεχνικούς λόγους στο σχεδιάγραμμα,
από το ηλεκτρονικό αρχείο, έγινε
σμίκρυνση κατά ποσοστό **38%**



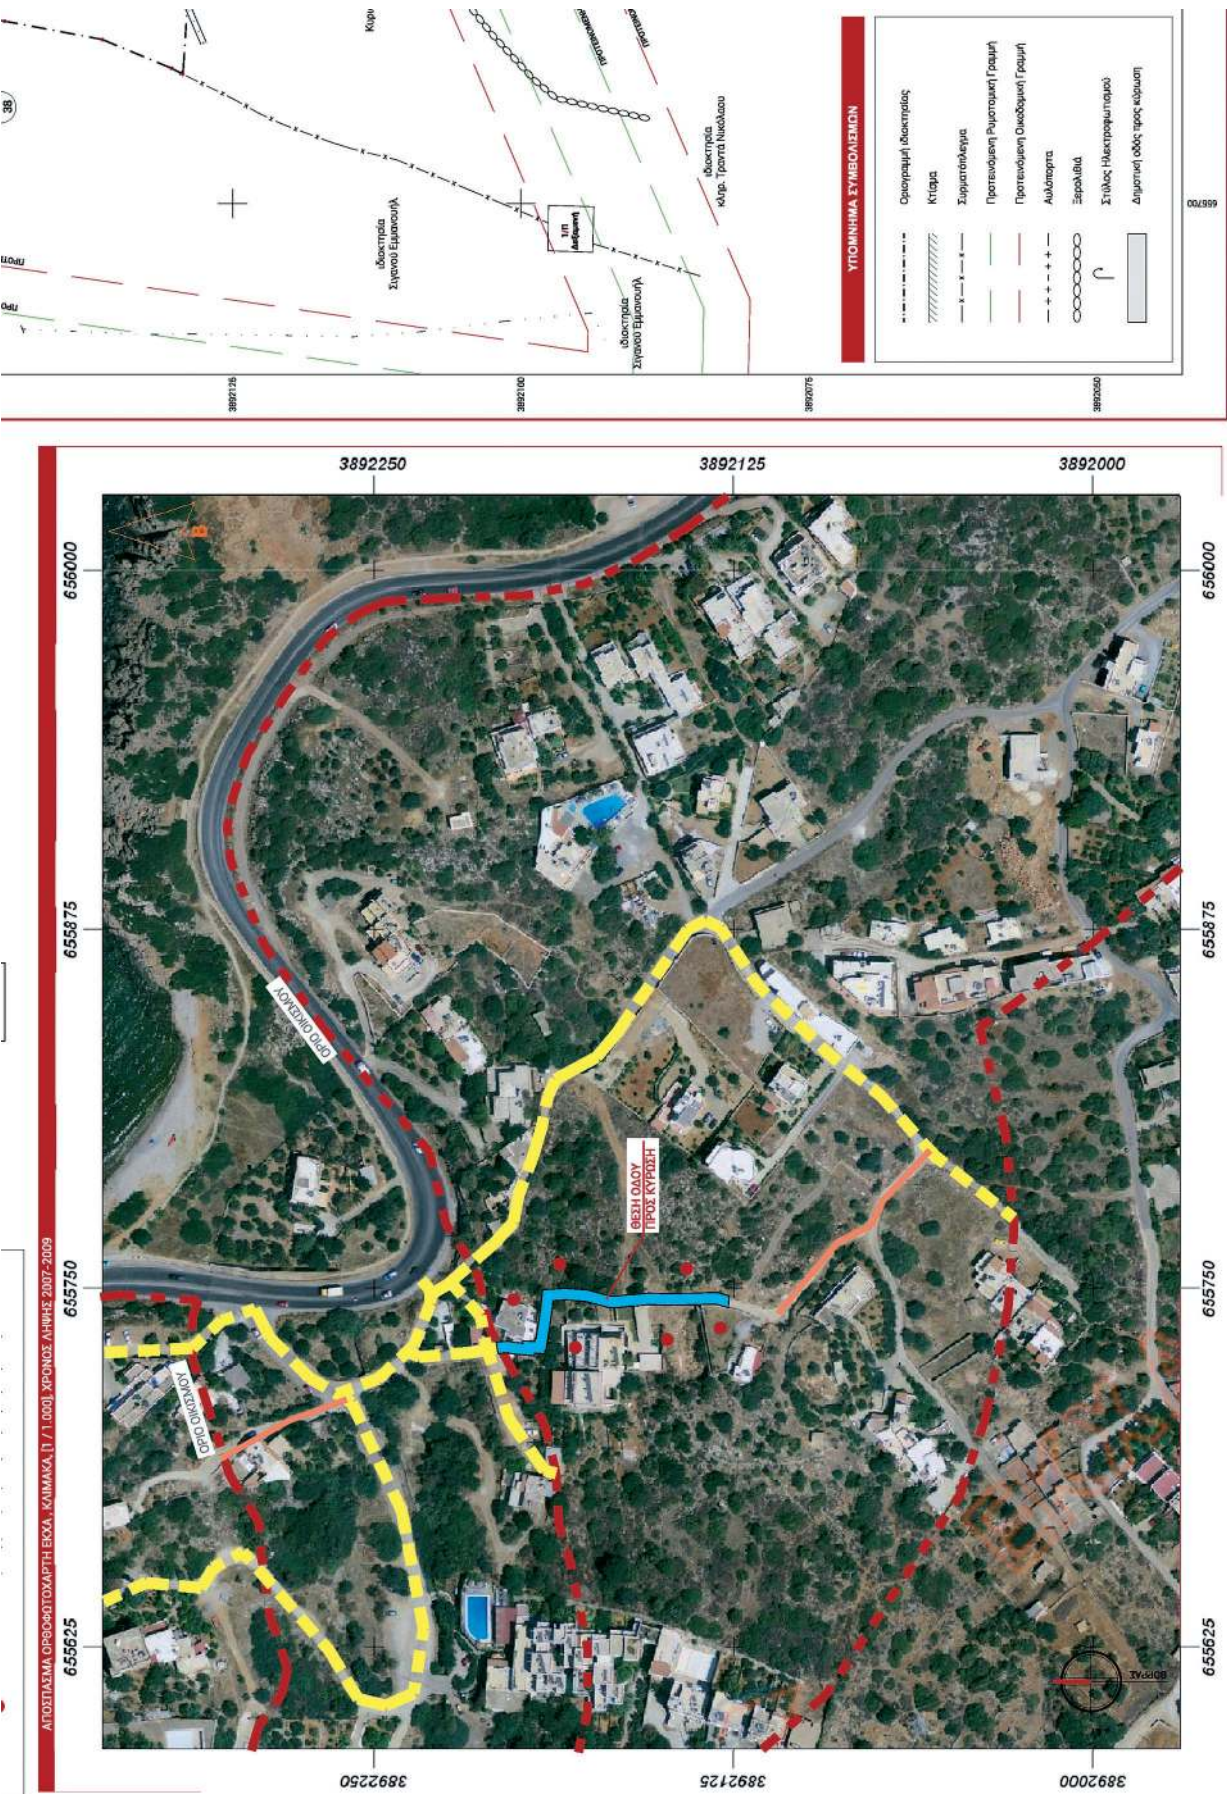

[illegible]

Αριθμ. 11004

(2)

Κήρυξη δημόσιας εποικιστικής έκτασης δασικού χαρακτήρα ως αναδασωτέας, εμβαδού 289.360,3754 τ.μ., στη θέση «Κατασκηνώσεις» της Τ.Κ. Φύσκας του Δήμου Κιλκίς της Π.Ε. Κιλκίς.

Ο ΣΥΝΤΟΝΙΣΤΗΣ ΑΠΟΚΕΝΤΡΩΜΕΝΗΣ ΔΙΟΙΚΗΣΗΣ ΜΑΚΕΔΟΝΙΑΣ - ΘΡΑΚΗΣ

Έχοντας υπόψη:

1. Το «Σύνταγμα της Ελλάδας» άρθρου 117 παρ. 3 (ΦΕΚ 120/Α'/27-06-2008).

2. Το ν. 998/1979 «Περί προστασίας των δασών και δασικών εκτάσεων εν γένει της Χώρας» (ΦΕΚ 289/Α'/29-12-1979) και ειδικότερα το άρθρο 38 παρ. 1 και το άρθρο 41, όπως ισχύουν.

3. Το ν. 998/1979 άρθρο 70 παρ. 3, όπως προστέθηκε με την παρ. 2 του άρθρου 12 του ν. 2040/1992 «Ρύθμιση θεμάτων αρμοδιότητας Υπουργείου Γεωργίας και νομικών προσώπων εποπτείας και άλλες διατάξεις» (ΦΕΚ 70/Α'/23-04-1992) και αντικαταστάθηκε με την παρ. 15 του άρθρου 1 του ν. 3208/2003 «Προστασία των δασικών οικοσυστημάτων, κατάρτιση δασολογίου, ρύθμιση εμπραγμάτων δικαιωμάτων επί δασών και δασικών εν γένει εκτάσεων και άλλες διατάξεις» (ΦΕΚ 303/Α'/24-12-2003).

4. Τις με αριθμ. 160417/1180/08-07-1980, αριθμ. 182447/3049/24-09-1980 και αριθμ. 154659/24-05-1982 διατάγες του Υπουργείου Γεωργίας.

5. Το ν. 3852/2010 «Νέα Αρχιτεκτονική της Αυτοδιοίκησης και της Αποκεντρωμένης Διοίκησης-Πρόγραμμα Καλλικράτης» και κυρίως τα άρθρα 6 και 280 (ΦΕΚ 87/Α'/07-06-2010).

6. Το π.δ. 142/27-12-2010 «Οργανισμός Αποκεντρωμένης Διοίκησης Μακεδονίας-Θράκης» (ΦΕΚ 235/Α'/27-12-2010).

7. Το ν. 4061/2012 «Διαχείριση και προστασία ακινήτων Υπουργείου Αγροτικής Ανάπτυξης και Τροφίμων - Ρύθμιση εμπραγμάτων δικαιωμάτων και λοιπές διατάξεις» (ΦΕΚ 66/Α'/22-03-2012).

8. Το ν. 3861/2010 «Ενίσχυση της διαφάνειας με την υποχρεωτική ανάρτηση νόμων και πράξεων των κυβερνητικών, διοικητικών και αυτοδιοικητικών οργάνων στο διαδίκτυο «Πρόγραμμα Διαύγεια» και άλλες διατάξεις» (ΦΕΚ 112/Α'/13-07-2010).

9. Τις διατάξεις των άρθρων 28 και 28Α του ν. 4325/2015 (ΦΕΚ 47/Α'/2015).

10. Την με αριθμ. 14138/15-05-2017 απόφαση του Υπουργού Εσωτερικών (ΦΕΚ 250/τ.Υ.Ο.Δ.Δ./26-05-2017-ΑΔΑ: ΩΩ09465ΧΘ7-ΗΜΞ) για το διορισμό του Συντονιστή.

11. Την με αριθμ. 35748/30-05-2017 απόφαση του Συντονιστή της Α.Δ.Μ-Θ «Ανάθεση άσκησης αρμοδιοτή-

των σε οργανικές μονάδες και παροχή εξουσιοδότησης υπογραφής πράξεων και εγγράφων «Με εντολή Συντονιστή» στους προϊσταμένους των οργανικών μονάδων της Α.Δ.Μ-Θ (ΦΕΚ 1971/Β'/07-06-2017).

12. Το με αριθμ. 68376/12-09-2013 έγγραφο της Α.Δ.Μ-Θ/Γενικής Διεύθυνσης Δασών και Αγροτικών Υποθέσεων με το οποίο ορίζεται η διαδικασία έκδοσης απόφασης κήρυξης αναδασωτέων εκτάσεων.

13. Το γεγονός ότι η έκταση που αναφέρεται στο θέμα αποτελεί έκταση δασικού χαρακτήρα που καταστράφηκε από πυρκαγιά.

14. Το αριθμ. 10773/04-09-2019 έγγραφο του Δασαρχείου Κιλκίς στο οποίο προτείνεται η κήρυξη της έκτασης που αναφέρεται στο θέμα ως αναδασωτέας, αποφασίζουμε:

Κηρύσσουμε ως αναδασωτέα δημόσια εποικιστική έκταση δασικού χαρακτήρα, εμβαδού 289.360,3754 τ.μ., στη θέση «Κατασκηνώσεις» της Τ.Κ. Φύσκας, του Δήμου Κιλκίς της Π.Ε. Κιλκίς, με σκοπό την αποτελεσματικότερη προστασία της και την αποκατάσταση της φυσικής αναγέννησης της δασικής βλάστησης, ώστε να διατηρηθεί ο δασικός χαρακτήρας της.

Η έκταση εμβαδού 289.360,3754 τ.μ., που προσδιορίζεται με τα στοιχεία (1, 2, 3, 4, ...80, 81, 82, 83, 1) συνορεύει ως εξής:

Βόρεια:	με έκταση δασικού χαρακτήρα
Νότια:	με έκταση δασικού χαρακτήρα
Ανατολικά:	με έκταση δασικού χαρακτήρα
Δυτικά:	με έκταση δασικού χαρακτήρα

Η παραπάνω έκταση αποτυπώνεται στο συνημμένο σχεδιάγραμμα κλίμακας 1:20000, που αποτελεί αναπόσπαστο μέρος της απόφασης αυτής.

Κατά της παρούσας απόφασης επιτρέπεται υποβολή αίτησης ακύρωσης στο Τριμελές Διοικητικό Εφετείο Θεσσαλονίκης (άρθρο 47 ν. 3900/2010, ΦΕΚ 213/Α'/2010), εντός προθεσμίας εξήντα (60) ημερών, αρχομένη από την επομένη της δημοσίευσής της (άρθρο 46 π.δ. 18/1989).

Επίσης, κατά της παρούσας απόφασης επιτρέπεται υποβολή αίτησης ανάκλησης ή τροποποίησης προς τον οικείο Συντονιστή της Αποκεντρωμένης Διοίκησης από οποιονδήποτε έχει έννομο συμφέρον, σύμφωνα με τις διατάξεις της παρ. 3 του άρθρου 35 του ν. 4280/2014, της παρ. 4 του άρθρου 44 του ν. 998/1979. Με την απόφαση αυτή δεν προκαλείται δαπάνη σε βάρος του κρατικού προϋπολογισμού.


Η απόφαση αυτή να δημοσιευθεί στην Εφημερίδα της Κυβερνήσεως.

Θεσσαλονίκη, 2 Οκτωβρίου 2019

Ο Συντονιστής Αποκεντρωμένης Διοίκησης
ΙΩΑΝΝΗΣ ΣΑΒΒΑΣ

ΕΛΛΗΝΙΚΗ ΔΗΜΟΚΡΑΤΙΑ
ΑΠΟΚΕΝΤΡΩΜΕΝΗ ΔΙΟΙΚΗΣΗ ΜΑΚΕΔΟΝΙΑΣ-ΘΡΑΚΗΣ
ΓΕΝΙΚΗ Δ/ΝΣΗ ΔΑΣΩΝ & ΑΓΡΟΤΙΚΩΝ ΥΠΟΘΕΣΕΩΝ
ΔΑΣΑΡΧΕΙΟ ΚΙΛΙΚΙΑΣ

ΑΠΟΣΠΑΣΜΑ ΧΑΡΤΗ Γ.Υ.Σ "ΚΕΡΚΙΝΗ" ΚΛΙΜΑΚΑ 1:50000

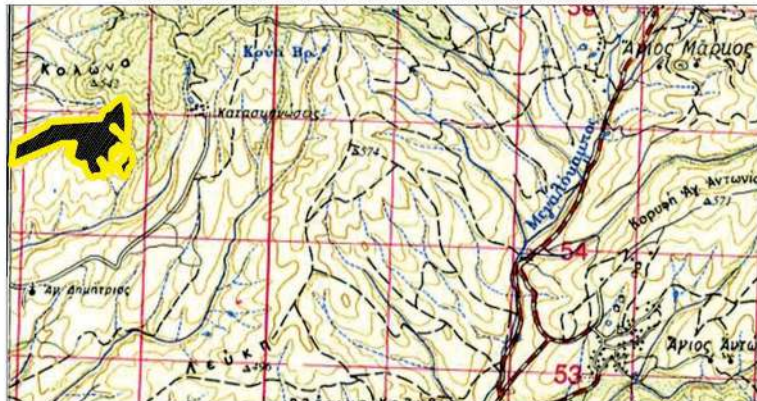

Έκτασης δασικού χαρακτήρα στην θέση
"Κατασκηνώσεις" Τ.Κ. Φύσας, Δήμου Κιλίκης, Π.Ε.
Κιλίκης, υπό στοιχεία (1,2,3,...,0,81,82,83,1) εμβαδού
289360,3754 τ.μ., η οποία κήθηκε από πυρκαγιά και
περί της οποίας η πρόταση κήρυξης ως αναδασωθείσας.
Κλίμακα 1:20000, Όρια έκτασης: //


Συνοδεύει την με αριθμό

11004/2-10-19 Απόφαση


του Σ.Α.Δ.Μ.Θ.

Ο Συντονιστής
Αποκεντρωμένης Διοίκησης Μ.Θ

Ιωάννης Σάββας

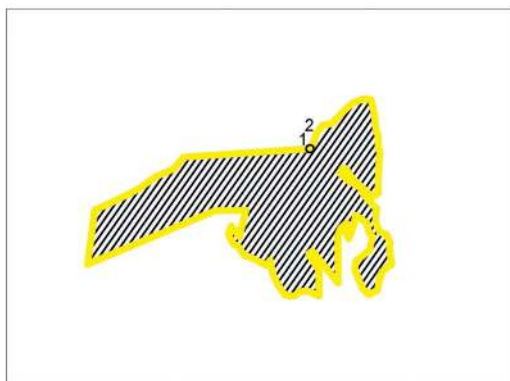

ΑΠΟΣΠΑΣΜΑ ΟΡΘΟΦ/ΧΑΡΤΗ 4160-4120/4551 / 2009 ΚΛΙΜΑΚΑ 1:20000

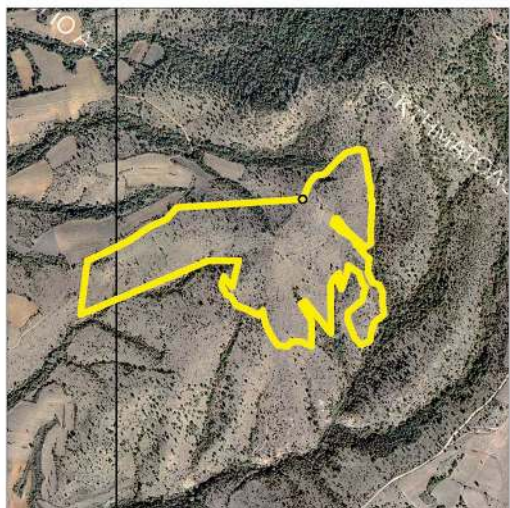

1	X=416607.9642 Y=4552997.1546	ΕΜΒΑΔΟΝ 289360.3754 τ.μ
2	X=416629.9642 Y=4553050.1546	ΣΥΝΤΕΤΑΓΜΕΝΕΣ ΕΓΣΑ 87
3	X=416648.9642 Y=4553074.1546	
4	X=416677.9642 Y=4553079.1546	44 X=416810.9642 Y=4552710.1546
5	X=416717.9642 Y=4553121.1546	45 X=416798.9642 Y=4552727.1546
6	X=416746.9642 Y=4553147.1546	46 X=416790.9642 Y=4552756.1546
7	X=416785.9642 Y=4553161.1546	47 X=416754.9642 Y=4552781.1546
8	X=416805.9642 Y=4553156.1546	48 X=416750.9642 Y=4552753.1546
9	X=416816.9642 Y=4553106.1546	49 X=416732.9642 Y=4552704.1546
10	X=416821.9642 Y=4553060.1546	50 X=416723.9642 Y=4552724.1546
11	X=416829.9642 Y=4553036.1546	51 X=416725.9642 Y=4552755.1546
12	X=416827.9642 Y=4552998.1546	52 X=416706.9642 Y=4552739.1546
13	X=416834.6825 Y=4552993.0672	53 X=416697.9642 Y=4552717.1546
14	X=416827.9642 Y=4552889.1546	54 X=416697.9642 Y=4552686.1546
15	X=416829.9642 Y=4552853.1546	55 X=416699.2355 Y=4552559.6605
16	X=416809.9642 Y=4552841.1546	56 X=416614.9642 Y=4552664.1546
17	X=416744.9642 Y=4552900.1546	57 X=416601.9642 Y=4552655.1546
18	X=416731.9642 Y=4552920.1546	58 X=416635.9642 Y=4552600.1546
19	X=416720.9642 Y=4552934.1546	59 X=416635.9642 Y=4552517.1546
20	X=416711.9642 Y=4552934.1546	60 X=416600.9642 Y=4552533.1546
21	X=416704.9642 Y=4552916.1546	61 X=416570.9642 Y=4552532.1546
22	X=416714.9642 Y=4552910.1546	62 X=416557.9642 Y=4552517.1546
23	X=416725.9642 Y=4552896.1546	63 X=416525.9642 Y=4552520.1546
24	X=416741.9642 Y=4552887.1546	64 X=416500.9642 Y=4552557.1546
25	X=416771.9642 Y=4552870.1546	65 X=416485.9642 Y=4552590.1546
26	X=416780.9642 Y=4552848.1546	66 X=416476.9642 Y=4552634.1546
27	X=416804.9642 Y=4552823.1546	67 X=416464.9642 Y=4552618.1546
28	X=416810.9642 Y=4552813.1546	68 X=416421.9642 Y=4552639.1546
29	X=416823.9642 Y=4552804.1546	69 X=416390.9642 Y=4552651.1546
30	X=416819.9642 Y=4552758.1546	70 X=416372.9642 Y=4552680.1546
31	X=416834.9642 Y=4552725.1546	71 X=416358.9642 Y=4552685.1546
32	X=416854.9642 Y=4552718.1546	72 X=416341.9642 Y=4552716.1546
33	X=416867.9642 Y=4552692.1546	73 X=416350.9642 Y=4552745.1546
34	X=416865.9642 Y=4552668.1546	74 X=416376.9642 Y=4552710.1546
35	X=416872.7627 Y=4552621.4915	75 X=416398.9687 Y=4552796.9767
36	X=416840.9642 Y=4552596.1546	76 X=416297.7586 Y=4552795.8145
37	X=416830.9642 Y=4552563.1546	77 X=415883.1345 Y=4552620.7348
38	X=416826.9642 Y=4552536.1546	78 X=415905.8206 Y=4552797.2082
39	X=416797.9642 Y=4552522.1546	79 X=415953.7837 Y=4552818.2438
40	X=416777.9642 Y=4552542.1546	80 X=416046.2570 Y=4552864.3135
41	X=416752.9642 Y=4552604.1546	81 X=416106.1324 Y=4552906.4402
42	X=416755.9642 Y=4552629.1546	82 X=416163.8371 Y=4552932.2186
43	X=416800.9642 Y=4552667.1546	83 X=416196.0697 Y=4552969.6768

Ο Συντάκτης

Ο Δασάρχης Κιλίκης

Ο Διευθυντής Δασών

Βλαδίμηρος Κωνσταντινίδης
Δασοπόνος με Α βαθμό

Γεώργιος Βούρτσας
Δασολόγος με Α βαθμό

Ευθύμιος Πολιτίδης
Δασολόγος με Α βαθμό

ΕΘΝΙΚΟ ΤΥΠΟΓΡΑΦΕΙΟ
Για τεχνικούς λόγους στο σχεδιάγραμμα,
από το ηλεκτρονικό αρχείο, έγινε
σμίκρυνση κατά ποσοστό **81%**