



ΕΦΗΜΕΡΙΔΑ ΤΗΣ ΚΥΒΕΡΝΗΣΕΩΣ ΤΗΣ ΕΛΛΗΝΙΚΗΣ ΔΗΜΟΚΡΑΤΙΑΣ

25 Οκτωβρίου 2019

ΤΕΥΧΟΣ ΤΕΤΑΡΤΟ

Αρ. Φύλλου 640

ΑΠΟΦΑΣΕΙΣ

Αριθμ. ΥΠΕΝ/ΔΝΕΠ/61939/2911

Καθορισμός συμπληρωματικών ειδικών όρων και περιορισμών δόμησης και χρήσης στο διατηρητέο κτίριο επί της οδού Ιατρού αρ. 6, στο Ο.Τ. 170β, στην Παλαιά Πόλη του Ναυπλίου του εγκεκριμένου ρυμοτομικού σχεδίου του Δήμου Ναυπλιέων Νομού Αργολίδας.

**Ο ΥΦΥΠΟΥΡΓΟΣ
ΠΕΡΙΒΑΛΛΟΝΤΟΣ ΚΑΙ ΕΝΕΡΓΕΙΑΣ**

Έχοντας υπόψη:

1. Τις διατάξεις του άρθρου 6 (παρ. 3.α και 3.γ) του ν. 4067/2012 «Νέος Οικοδομικός Κανονισμός» (Α' 79), όπως ισχύει.

2. Τις διατάξεις του άρθρου 90 του Κώδικα Νομοθεσίας για την Κυβέρνηση και τα κυβερνητικά όργανα (άρθρο πρώτο του π.δ. 63/2005, Α' 98).

3. Την αριθμ. ΥΠΕΝ/ΥΠΡΓ/67414/8290/23-7-2019 απόφαση του Πρωθυπουργού και του Υπουργού Περιβάλλοντος και Ενέργειας «Ανάθεση αρμοδιοτήτων στον Υφυπουργό Περιβάλλοντος και Ενέργειας, Δημήτριο Οικονόμου» (Β' 3107).

4. Την αριθμ. 53128/4153/23-9-1987 απόφαση Υπουργού Περιβάλλοντος, Χωροταξίας και Δημοσίων Έργων «Χαρακτηρισμός ως διατηρητέων είκοσι (20) κτιρίων που βρίσκονται στην πόλη του Ναυπλίου και καθορισμός ειδικών όρων και περιορισμών δόμησης» (Δ' 1025).

5. Την αριθμ. Φ1/5/2803/8-5-2017 (7ΖΩ94653Π4-Μ3Η) απόφαση και το αριθμ. ΥΠΠΟΑ/ΓΔΑΠΚ/ΕΦΑΑΡΓ/371286/242930/7513/20-3-2018 έγγραφο της Εφορείας Αρχαιοτήτων Αργολίδας του Υπουργείου Πολιτισμού και Αθλητισμού.

6. Τα αριθμ. 7/συν.4η/16-5-2017 και 8/συν.2η/11-4-2019 αποσπάσματα πρακτικών του Συμβουλίου Αρχιτεκτονικής Π.Ε. Αργολίδας.

7. Την αριθμ. 57/2017 γνωμοδότηση του Δημοτικού Συμβουλίου του Δήμου Ναυπλιέων.

8. Την από 10-6-2019 αιτιολογική έκθεση της Διεύθυνσης Αρχιτεκτονικής, Οικοδομικών Κανονισμών και Αδειοδοτήσεων - Τμήμα Διατηρητέων Κτιρίων του Υπουργείου Περιβάλλοντος και Ενέργειας και το αριθμ. ΥΠΕΝ/ΔΑΟΚΑ/10277/482/10-6-2019 έγγραφο της ίδιας Διεύθυνσης προς τον Δήμο Ναυπλιέων και τους ενδιαφερόμενους.

9. Τις αριθμ. ΥΠΕΝ/54285/14-6-2019 και ΥΠΕΝ/54289/14-6-2019 σύμφωνες γνώμες των ενδιαφερόμενων.

10. Τα αριθμ. 1053/21-6-2019, 1078/21-6-2019 και 10282/21-6-2019 έγγραφα του Δήμου Ναυπλιέων.

11. Την αριθμ. 102η/συν.10η/26-6-2019 γνωμοδότηση του Κεντρικού Συμβουλίου Αρχιτεκτονικής (ΚΕ.Σ.Α.).

12. Το γεγονός ότι από τις κανονιστικές διατάξεις αυτής της απόφασης δεν προκαλείται δαπάνη σε βάρος του κρατικού προϋπολογισμού και του προϋπολογισμού του οικείου Ο.Τ.Α., αποφασίζουμε:

Α. Στο ακίνητο που βρίσκεται επί της οδού Ιατρού αρ. 6, στο Ο.Τ. 170β, στην Παλαιά Πόλη του Ναυπλίου του εγκεκριμένου ρυμοτομικού σχεδίου του Δήμου Ναυπλιέων Νομού Αργολίδας και περιλαμβάνει κτίριο το οποίο έχει χαρακτηριστεί ως διατηρητέο με την αριθμ. 53128/4153/23-9-1987 απόφαση Υπουργού Περιβάλλοντος, Χωροταξίας και Δημοσίων Έργων (Δ' 1025), επιτρέπονται τα εξής:

1. Στο διατηρητέο κτίριο επιτρέπεται πέραν των επιτρεπόμενων χρήσεων στην περιοχή και πρόσθετα η χρήση τουριστικού καταλύματος (ενοικιαζόμενα δωμάτια - διαμερίσματα).

2. Οι εργασίες επισκευής, συντήρησης και αποκατάστασης του κτιρίου με εσωτερικές διαρρυθμίσεις, όπως περιγράφονται στην τεχνική έκθεση και φαίνονται στα διαγράμματα (διάγραμμα δόμησης σε κλίμακα 1:100, κατόψεις, τομές, όψεις σε κλίμακα 1:50) που θεωρήθηκαν από τον Προϊστάμενο της Διεύθυνσης Τοπογραφικών Εφαρμογών και που αντίτυπά τους σε φωτοσμίικρυνση συνδημοσιεύονται με την παρούσα απόφαση.

Β. Επιβάλλεται η τήρηση των οριζόμενων στην αριθμ. Φ1/5/2803/8-5-2017 (7ΖΩ94653Π4-Μ3Η) απόφαση της Εφορείας Αρχαιοτήτων Αργολίδας του Υπουργείου Πολιτισμού και Αθλητισμού.

Γ. Κατά τα λοιπά εξακολουθούν να ισχύουν τα οριζόμενα στην αριθμ. 53128/4153/23-9-1987 απόφαση Υπουργού Περιβάλλοντος, Χωροταξίας και Δημοσίων Έργων (Δ' 1025), με την οποία το κτίριο του θέματος, μεταξύ άλλων, χαρακτηρίστηκε ως διατηρητέο.

Δ. Η ισχύς της παρούσας απόφασης αρχίζει από τη δημοσίευσή της στην Εφημερίδα της Κυβερνήσεως.

Η απόφαση αυτή να δημοσιευθεί στην Εφημερίδα της Κυβερνήσεως.


Αθήνα, 10 Οκτωβρίου 2019

Ο Υφυπουργός
ΔΗΜΗΤΡΙΟΣ ΟΙΚΟΝΟΜΟΥ



ΕΘΝΙΚΟ ΤΥΠΟΓΡΑΦΕΙΟ
Για τεχνικούς λόγους στο σχεδιάγραμμα,
από το ηλεκτρονικό αρχείο, έγινε
σμίκρυνση κατά ποσοστό **32%**

ΟΜΕΣ

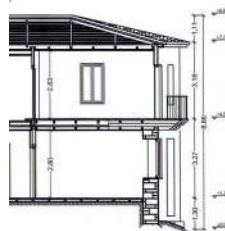ΟΡΟΙ ΔΟΜΗΣΗΣ
ΑΡΤΙΟΤΗΤΑ - ΟΙΚΟΔΟΜΗΣΙΜΟΤΗΤΑ

ΤΟΜΕΑΣ Β ΠΑΡΑΔΟΧΙΑΚΟ, Ο.Τ. 1708 ΦΕΚ 627 Δ / 30-8-1988 & ΦΕΚ 38 Δ / 26-1-1989

ΕΜΒΑΔΟΝ : 200 τμ.

ΠΡΟΣΩΠΟ 10μ.

ΠΑΡΕΚΚΛΙΣΗ ΑΡΤΙΟΤΗΤΑΣ :

- 1) ΠΡΟΫΦΙΣΤΑΜΕΝΑ 26-1-1989 :
ΕΜΒΑΔΟΝ : 150 τμ., ΠΡΟΣΩΠΟ : 8μ., ΒΑΘΟΣ : 12μ. (ΓΙΑ ΤΟΜΕΑ Β ΤΟΥ
Β.Δ. 3-5-1969 ΦΕΚ 105Δ)
- 2) ΠΡΟΫΦΙΣΤΑΜΕΝΑ 3-5-1969 :
ΕΜΒΑΔΟΝ 30 τμ., ΠΡΟΣΩΠΟ : 5μ., ΒΑΘΟΣ : 6μ. (ΓΙΑ ΤΟΜΕΑ Β ΤΟΥ
Β.Δ. 3-5-1969 ΦΕΚ 105Δ)

ΚΑΛΥΨΗ :

Σ.Δ. :

ΜΕΓΙΣΤΟ ΥΨΟΣ ΟΡΟΦΩΝ :

80%
1:2
8,50 μ. ΣΥΜΠΕΡΙΛΑΜΒΑΝΟΜΕΝΗΣ ΚΑΙ ΤΗΣ ΣΤΕΓΗΣ
(ΥΠΟΧΡΕΩΤΙΚΗ)
ΜΕΓΙΣΤΗ ΚΛΙΣΗ 30%

ΠΙΝΑΚΑΣ ΚΟΡΥΦΩΝ ΟΙΚΟΠΕΔΟΥ		
ΚΟΡΥΦΗ	X	Y
A	393804,49	4157903,63
B	393822,13	4157904,64
Γ	393821,98	4157904,15
Δ	393820,65	4157897,15
Ε	393815,49	4157896,80
Ζ	393815,73	4157894,81
Η	393815,11	4157893,34
Θ	393816,01	4157893,34
Ι	393815,72	4157890,81
Κ	393808,20	4157891,63
Λ	393808,52	4157896,46
Μ	393805,78	4157896,31
Ν	393803,52	4157896,33
Ξ	393804,42	4157903,14

ΕΜΒΑΔΟ ΟΙΚΟΠΕΔΟΥ (Α,Β,Γ,Δ,Ε,Ζ,Η,Θ,Ι,Κ,Λ,Μ,Ν,Ξ) :

ΠΙΝΑΚΑΣ ΚΟΡΥΦΩΝ ΚΤΙΡΙΟΥ		
ΚΟΡΥΦΗ	X	Y
Γ	393821,98	4157904,15
Δ	393820,65	4157897,15
Ε	393815,49	4157896,80
Λ	393808,52	4157896,46
Α'	393808,09	4157896,33
Β'	393806,20	4157903,43
Β'	393810,58	4157903,49

ΕΜΒΑΔΟ ΚΤΙΡΙΟΥ (Γ,Δ,Ε,Λ,Α,Κ,Β,Γ,Ι) :

ΤΟ ΔΙΑΓΡΑΜΜΑ ΕΙΝΑΙ ΕΝΤΑΓΜΕΝΟ ΣΤΟ
ΚΡΑΤΙΚΟ ΣΥΣΤΗΜΑ ΣΥΝΤΕΤΑΓΜΕΝΩΝ ΕΓΧΕΙΡ
ΟΙ ΔΙΑΤΑΞΕΙΣ ΚΑΙ ΤΑ ΕΜΒΑΔΑ ΥΠΟΚΟΙΤΗΡΙΑΚΩΝ
ΑΝΑΛΥΤΙΚΑ ΑΠΟ ΤΗΣ ΣΥΝΤΕΤΑΓΜΕΝΗΣ ΤΩΝ ΚΟΡΥΦΩΝ
Η ΕΞΑΡΤΗΧΗ ΑΠΟ ΤΟ ΕΓΧΕΙΡ ΠΡΑΓΜΑΤΟΠΟΙΗΘΗΚΕ
ΜΕ ΣΥΣΤΗΜΑ ΓΡΗΣ ΚΑΙ ΚΑΝΟΝΤΑΣ ΧΡΗΣΗ ΤΟΥ
ΕΛΛΗΝΙΚΟΥ ΣΥΣΤΗΜΑΤΟΣ ΕΝΤΟΠΙΣΜΟΥ - ΝΕΡΟΣ

ΥΠΟΜΝΗΜΑ

ΙΣΟΓΕΙΟ

ΕΜΒΑΔΟΝ : 105,70 τμ. (βάσει σημείων)
 $7,34 \times 2,34 / 2 + 4,36 \times 7,00 / 2 + 6,98 \times 6,93 / 2 + 11,42 \times 6,97 / 2 +$
 $+ 9,81 \times 3,64 / 2 = 8,59 + 15,26 + 24,19 + 39,81 + 17,85 = 105,70$ τμ.
 (μέσω τριγώνων)
 ΥΨΟΣ : 3,10 μ.
 ΟΓΚΟΣ : 105,70 * 3,10 = 327,87 κμ.

ΟΡΟΦΟΣ



ΕΜΒΑΔΟΝ : 105,70 τμ. (βάσει σημείων)
 ΥΨΟΣ : 3,45 μ.
 ΟΓΚΟΣ : 105,70 * 3,45 = 364,66 κμ.
 ΕΞΩΣΤΕΣ : 1,00 * 2,65 + 1,00 * 3,00 * 3 = 11,65 τμ.

ΣΤΕΓΗ

ΕΜΒΑΔΟΝ : 105,70 τμ. (βάσει σημείων)
 ΥΨΟΣ : 1,11 μ.
 ΟΓΚΟΣ : 105,70 * 1,11 / 2 = 58,86 κμ.

ΣΥΝΟΛΟ

ΔΟΜΗΣΗ : 105,70 + 105,70 = 211,40 τμ.
 ΚΑΛΥΨΗ : 105,70 τμ.
 ΥΨΟΣ : 7,75 μ. + 1,11 μ. στέγη
 ΟΓΚΟΣ : 105,70 * 7,75 + 105,70 * 1,11 / 2 = 819,18 + 58,86 = 877,84 κμ.
 ΕΞΩΣΤΗΣ : 3,00 * 3 + 2,56 = 11,25 τμ.

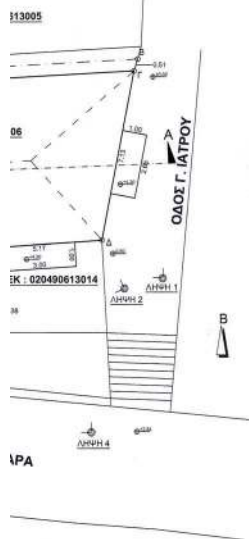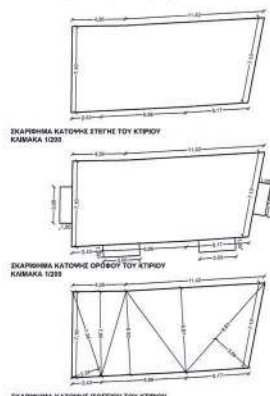

ΣΤΟΙΧΕΙΑ ΔΙΑΓΡΑΜΜΑΤΟΣ ΔΟΜΗΣΗΣ

	Κατασκευαστική μελέτη	Υπερμετρούμενη μελέτη (αυτοκατασκευαστική του 1985)
Εμβαδόν οικοπέδου		169,34 τμ.
Εμβαδόν κάλυψης κτιρίου	136,47 τμ.	166,70 τμ.
Εμβαδόν διαμετρήσιμου κτιρίου	980,31 τμ.	211,40 τμ.
Εμβαδόν τριγωνοειδούς χώρου	40,84 τμ.	
Εμβαδόν δρόμου & η χώρου	83,28 τμ.	11,60 τμ.
Εμβαδόν καλυπόμενου χώρου οικοπέδου		
Εμβαδόν φρεσάκισης οικοπέδου		
Εμβαδόν χώρου στην Σ.Δ.	1018,06 κμ.	877,84 κμ.
Όγκος κτιρίου (ένα και στέγη)		
Συνολικός όγκος κτιρίου	8,50 μ. - 10,50 μ.	7,75 μ. + 1,11 μ. στέγη
Μέγιστος όγκος κτιρίου		
ΣΤΟΙΧΕΙΑ ΚΤΙΡΙΟΥ ΚΑΙ ΠΕΡΙΒΑΛΛΟΝΤΟΣ ΧΩΡΟΥ		
Όροφος		2
Ανταρραχία διακοσμητική		1
Ανταρραχία διακοσμητική		
Χρήση από όροφο	οικόσιτο	οικόσιτο
	δρόμος	οικόσιτο
Στοιχεία περιβάλλοντος χώρου		
Στοιχεία θεμελιωμάτων στέγης		

ΥΠΕΥΘΥΝΗ ΔΕΛΩΣΗ ΙΔΙΟΚΤΗΤΗΣ

Δηλώνω, γνωρίζοντας όλες τις συνέπειες του νόμου, ότι τα όρα του οικοπέδου μου, με τα στοιχεία
 Α, Β, Γ, Δ, Ε, Ζ, Η, Θ, Ι, Κ, Λ, Μ, Ν, Ο, Ξ, Α υπεδείχθησαν από εμένα και είναι υπολογισμένα στο
 έδαφος σωστά.

Ο Ιδιοκτήτης



ΤΕΧΝΙΚΟ ΓΡΑΦΕΙΟ

ΑΝΑΣΤΑΣΙΟΣ ΚΛΑΔΟΥΧΟΣ, ΑΡΧ. - ΜΗΧΑΝΙΚΟΣ
 ΑΛΕΞΑΝΔΡΟΣ ΚΛΑΔΟΥΧΟΣ, ΑΡΧ. - ΜΗΧΑΝΙΚΟΣ
 ΑΝΤΙΠΡΟΣΕ ΚΛΑΔΟΥΧΟΥ, ΠΟΛ. - ΜΗΧΑΝΙΚΟΣ
 ΤΗΛ./ΦΑΧ: 27520-24619 ΚΙΝ. 6945968367
 ΙΚΟΝΙΟΥ 2, ΝΑΥΠΛΙΟ 21100
 e-mail: klaheide@yahoo.gr

ΕΡΓΟΔΟΤΗΣ : ΒΑΣΙΛΕΙΟΥ ΓΕΩΡΓΙΑ

ΕΡΓΟ :

ΕΠΙΣΚΕΥΗ ΔΙΩΡΟΦΟΥ ΚΑΤΟΙΚΙΑΣ

ΘΕΣΗ : Γ. ΙΑΤΡΟΥ 6 - "ΠΑΛΙΑ ΠΟΛΗ"
ΔΗΜΟΣ ΝΑΥΠΛΙΕΩΝ - Ο.Τ.170 β

ΜΕΛΕΤΗ : ΑΡΧΙΤΕΚΤΟΝΙΚΑ

ΑΡΙΘΜ. ΣΧΕΔΙΟΥ

ΣΧΕΔΙΟ :

ΔΙΑΓΡΑΜΜΑ ΔΟΜΗΣΗΣ

A2

ΚΛΙΜΑΚΑ : 1:100


ΧΡΟΝΟΣ ΜΕΛΕΤΗΣ : ΦΕΒΡΟΥΑΡΙΟΣ 2017

ΥΠΟΓΡΑΦΗ :


Το παρόν διπλότυπο αποτελείται
 από δύο (2) αντίτυπα, αποσπώμενα
 έκδοσις της Δ/νσης Α.Ο.Κ.Α.
 Τμήματος Δ.Κ.
 Ημερομηνία : 2017



ΕΘΝΙΚΟ ΤΥΠΟΓΡΑΦΕΙΟ
Για τεχνικούς λόγους στο σχεδιάγραμμα,
από το ηλεκτρονικό αρχείο, έγινε
σμίκρυνση κατά ποσοστό **35%**

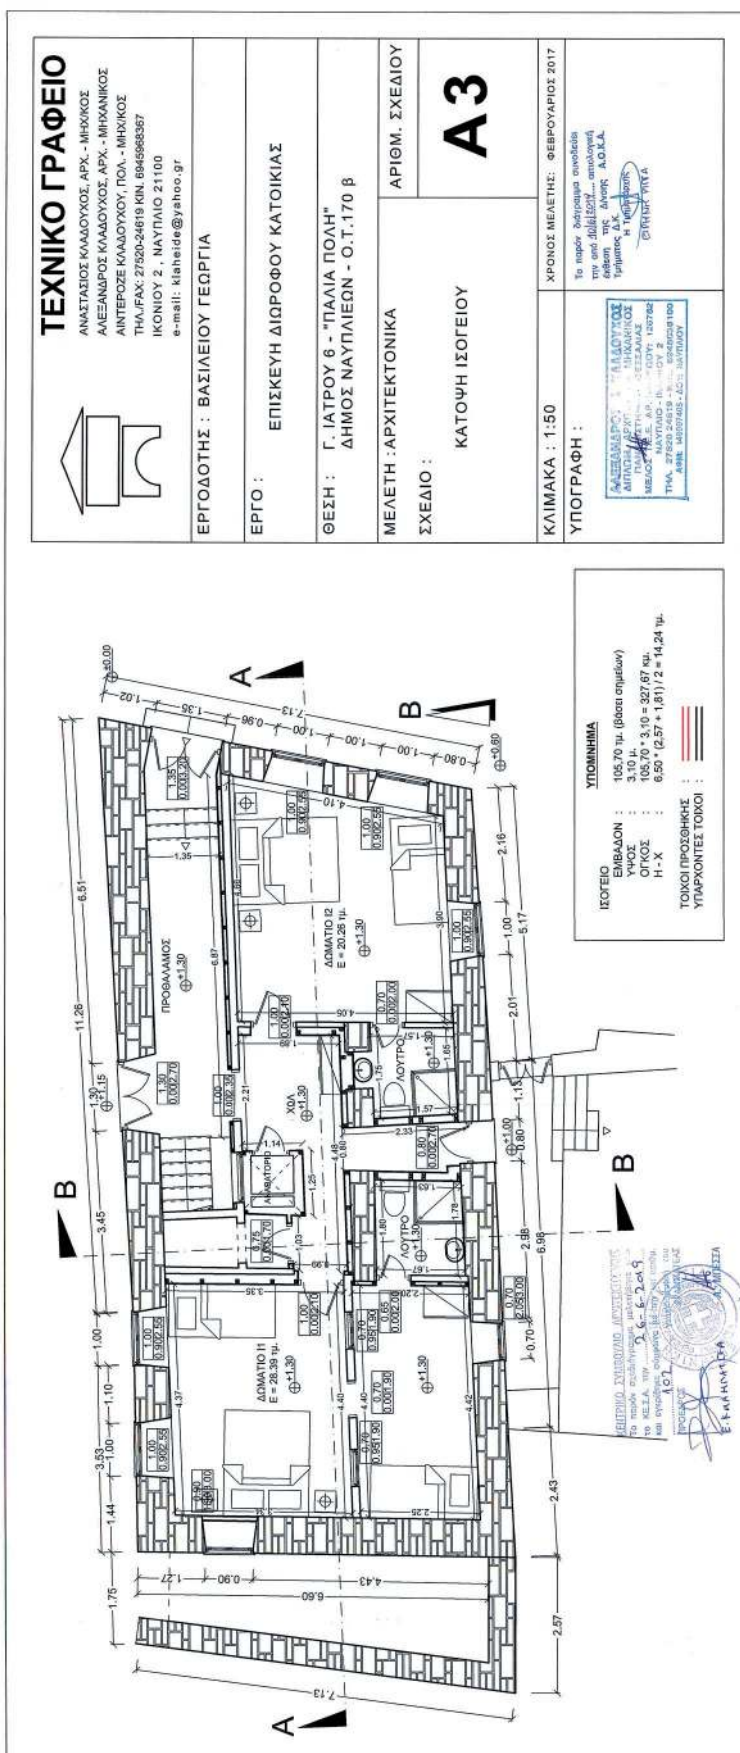

ΕΘΝΙΚΟ ΤΥΠΟΓΡΑΦΕΙΟ
Για τεχνικούς λόγους στο σχεδιάγραμμα,
από το ηλεκτρονικό αρχείο, έγινε
σμίκρυνση κατά ποσοστό **35%**

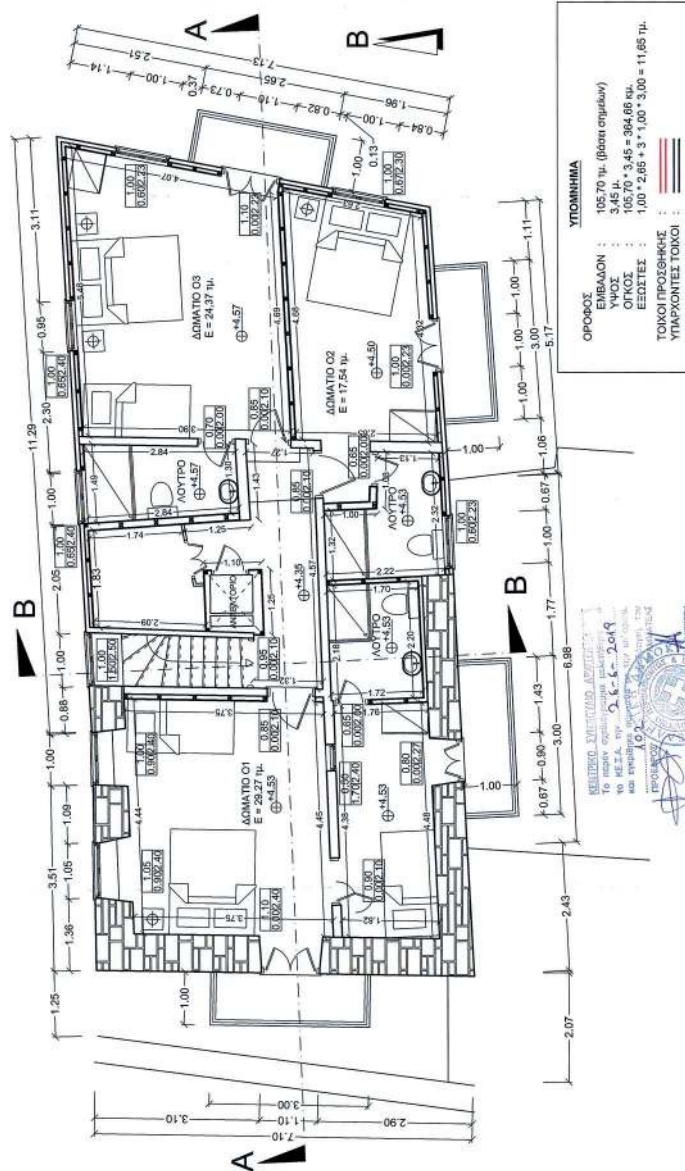


 ΤΕΧΝΙΚΟ ΓΡΑΦΕΙΟ ΑΝΑΣΤΑΣΙΟΣ ΚΑΛΔΟΥΡΟΣ ΑΡΧ. - ΜΗΧΑΝΙΚΟΣ ΑΛΕΞΑΝΔΡΟΣ ΚΑΛΔΟΥΡΟΣ ΑΡΧ. - ΜΗΧΑΝΙΚΟΣ ΑΝΤΩΝΙΟΣ ΚΑΛΔΟΥΡΟΣ ΠΟΛ. - ΜΗΧΑΝΙΚΟΣ ΤΗΛ/ΦΑΧ: 27502-24619 ΚΗΛ. 694698367 ΙΚΟΝΙΟ 2, ΝΑΥΠΑΛΙΟ 21100 e-mail: klafelide@yahoo.gr	ΕΡΓΟΔΟΤΗΣ : ΒΑΣΙΛΕΙΟΥ ΓΕΩΡΓΙΑ ΕΡΓΟ : ΕΠΙΣΚΕΥΗ ΔΙΔΡΟΦΟΥ ΚΑΤΟΙΚΙΑΣ ΘΕΣΗ : Γ. ΙΑΤΡΟΥ 6 - "ΠΑΛΙΑ ΠΟΛΗ" ΔΗΜΟΣ ΝΑΥΠΛΙΕΩΝ - Ο.Τ. 170 β	ΜΕΛΕΤΗ : ΑΡΧΙΤΕΚΤΟΝΙΚΑ ΣΧΕΔΙΟ : ΚΑΤΩΦΗ ΟΡΟΦΟΥ	ΚΛΙΜΑΚΑ : 1:50 ΥΠΟΓΡΑΦΗ : 	Α4 ΑΡΙΘΜ. ΣΧΕΔΙΟΥ ΧΡΟΝΟΣ ΜΕΛΕΤΗΣ: ΦΕΒΡΟΥΑΡΙΟΣ 2017 Το παρόν διαγραμμα συντάχισε την επί τη μελέτη - υπολογισμό σύμφωνα με τις διατάξεις Α.Ο.Κ.Α. Τημερίτης, 10/10/2008 ΕΡΜΑΝ ΣΥΛΤΑ
---	--	---	--	--

[illegible]


ΕΘΝΙΚΟ ΤΥΠΟΓΡΑΦΕΙΟ
Για τεχνικούς λόγους στο σχεδιάγραμμα,
από το ηλεκτρονικό αρχείο, έγινε
σμίκρυνση κατά ποσοστό **35%**

ΚΕΝΤΡΙΚΟ ΥΠΕΥΘΥΝΟ ΓΡΑΦΕΙΟ
Το παρόν υποβλήθηκε ως έργο
το ΚΕ.Σ.Α. την 06.06.2019
και εγκρίθηκε σύμφωνα με την υπ' αριθμό
147/2019 απόφαση του
ΠΡΕΣΒΥΤΕΡΙΟΥ ΤΗΣ ΕΠΙΤΡΟΠΗΣ
ΤΕΧΝΙΚΩΝ ΕΡΓΩΝ
ΜΕΛΟΣ

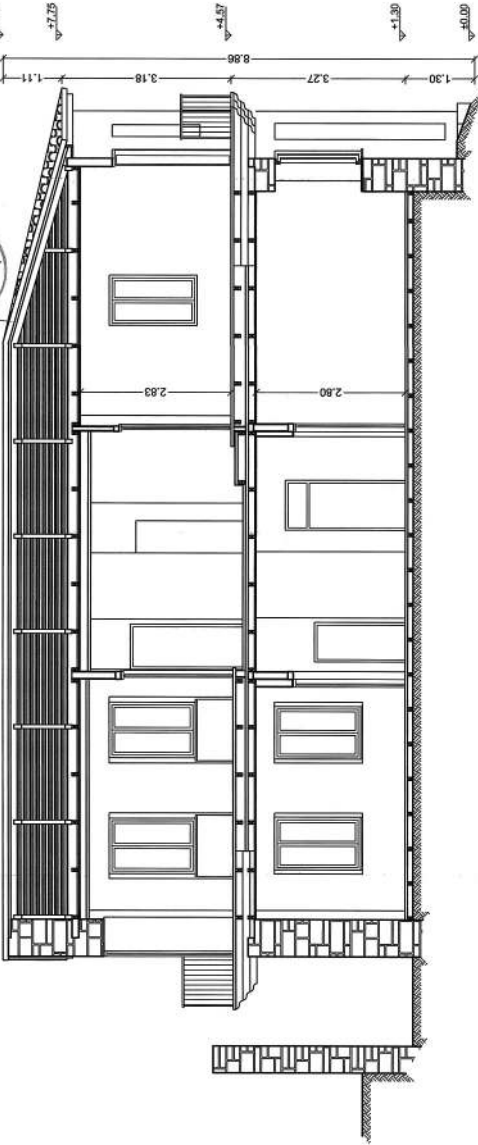

 ΤΕΧΝΙΚΟ ΓΡΑΦΕΙΟ ΑΝΑΣΤΑΣΙΟΣ ΚΑΛΔΟΥΧΟΣ ΑΡΧ. - ΜΗΧΑΝΙΚΟΣ ΑΛΕΞΑΝΔΡΟΣ ΚΑΛΔΟΥΧΟΣ ΑΡΧ. - ΜΗΧΑΝΙΚΟΣ ΑΝΤΩΝΙΟΣ ΚΑΛΔΟΥΧΟΥ ΠΟΛ. - ΜΗΧΑΝΙΚΟΣ ΤΗΛΕΦΩΝΟ: 27520-24619 ΚΙΝ. 694566367 ΙΚΟΝΙΟΥ 2 : ΝΑΥΠΛΙΟ 21100 e-mail: klaheide@yahoo.gr	
ΕΡΓΟΔΟΤΗΣ : ΒΑΣΙΛΕΙΟΥ ΓΕΩΡΓΙΑ	
ΕΡΓΟ : ΕΠΙΣΚΕΥΗ ΔΙΩΡΟΦΟΥ ΚΑΤΟΙΚΙΑΣ	
ΘΕΣΗ : Γ. ΙΑΤΡΟΥ 6 - "ΠΑΛΙΑ ΠΟΛΗ" ΔΗΜΟΣ ΝΑΥΠΛΙΕΩΝ - Ο.Τ.170 β	
ΜΕΛΕΤΗ : ΑΡΧΙΤΕΚΤΟΝΙΚΑ	ΑΡΙΘΜ. ΣΧΕΔΙΟΥ A6
ΣΧΕΔΙΟ : ΤΟΜΗ Α - Α	
ΚΛΙΜΑΚΑ : 1:50	ΧΡΟΝΟΣ ΜΕΛΕΤΗΣ: ΦΕΒΡΟΥΑΡΙΟΣ 2017
ΥΠΟΓΡΑΦΗ :	Το παρόν διαβήματα υποβάλλεται στην αρμόδια υπηρεσία έγκρισης της Δ.Ο.Κ.Α. Τμήματος Δ.Κ. ΕΠΙΣΤΡΟΦΗ ΕΙΣ ΤΑ ΑΡΧΕΙΑ
 ΑΛΕΞΑΝΔΡΟΣ ΚΑΛΔΟΥΧΟΣ ΑΡΧΙΤΕΚΤΟΝΟΣ ΑΠΟΚΛ. ΔΡΑΣ. : 147/2019 ΜΕΛΟΣ ΜΕΛΕΤΩΝ - ΕΡΓΩΝ ΤΕΧΝΙΚΩΝ ΕΡΓΩΝ ΤΗΛΕΦΩΝΟ: 27520-24619 - ΚΙΝ. 694566367 Ε.Π.Σ. 15020259-2021 ΕΠΙΤΡΟΠΗ	

 ΤΕΧΝΙΚΟ ΓΡΑΦΕΙΟ ΑΝΑΣΤΑΣΙΟΣ ΚΑΛΔΟΥΧΟΣ, ΑΡΧ. - ΜΗΧ/ΚΟΣ ΑΛΕΞΑΝΔΡΟΣ ΚΑΛΔΟΥΧΟΣ, ΑΡΧ. - ΜΗΧ/ΚΟΣ ΑΝΤΕΡΟΖΕ ΚΑΛΔΟΥΧΟΥ, ΠΟΛ. - ΜΗΧ/ΚΟΣ ΤΗΛ/ΦΑΧ: 27520-24619 ΚΙΝ. 6945968367 ΙΚΟΝΙΟΥ 2, ΝΑΥΠΛΙΟ 21100 e-mail: klaheide@yahoo.gr	
ΕΡΓΟΔΟΤΗΣ : ΒΑΣΙΛΕΙΟΥ ΓΕΩΡΓΙΑ	
ΕΡΓΟ : ΕΠΙΣΚΕΥΗ ΔΙΩΡΟΦΟΥ ΚΑΤΟΙΚΙΑΣ	
ΘΕΣΗ : Γ. ΙΑΤΡΟΥ 6 - "ΠΑΛΙΑ ΠΟΛΗ" ΔΗΜΟΣ ΝΑΥΠΛΙΕΩΝ - Ο.Τ.170 β	
ΜΕΛΕΤΗ : ΑΡΧΙΤΕΚΤΟΝΙΚΑ	ΑΡΙΘΜ. ΣΧΕΔΙΟΥ
ΣΧΕΔΙΟ :	A7
ΤΟΜΗ Β - Β	
ΚΛΙΜΑΚΑ : 1:50	ΧΡΟΝΟΣ ΜΕΛΕΤΗΣ: ΦΕΒΡΟΥΑΡΙΟΣ 2017
ΥΠΟΓΡΑΦΗ :	Το παρόν διάγραμμα συνοδεύει την από 20/02/2017... απολογική έκθεση της Δέσμης Α.Ο.Κ.Α. Τμήματος Δ.Κ. Η Διαπραγματεύτρια ΕΙΡΗΝΙΚΗ ΡΙΤΣΑ

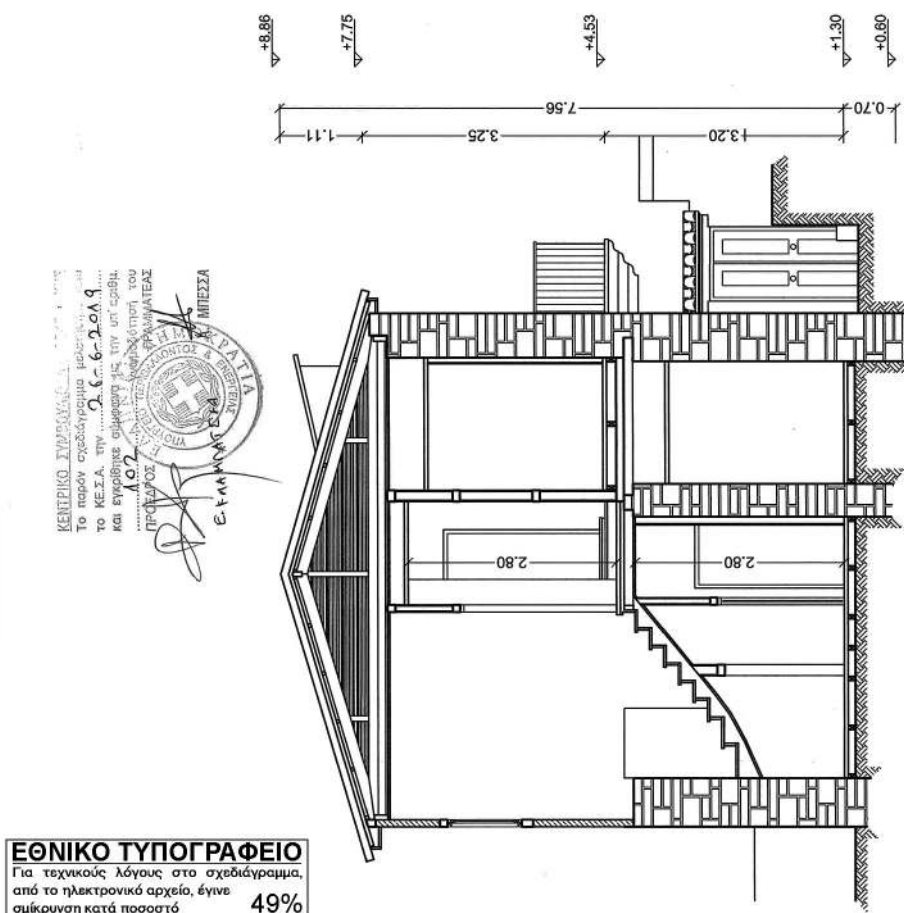


 ΤΕΧΝΙΚΟ ΓΡΑΦΕΙΟ ΑΝΑΣΤΑΣΙΟΣ ΚΑΛΑΟΥΧΟΣ ΑΡΧ. - ΜΗΧΗΚΟΣ ΑΛΕΞΑΝΔΡΟΣ ΚΑΛΑΟΥΧΟΣ ΑΡΧ. - ΜΗΧΗΚΟΣ ΑΝΤΩΝΙΟΣ ΚΑΛΑΟΥΧΟΥ ΠΟΛ. - ΜΗΧΗΚΟΣ ΤΗΛΕΦΩΝΟ: 27620-24619 ΚΙΝ. 6945965367 ΙΚΟΝΙΟΥ 2 . ΝΑΥΠΛΙΟ 21100 e-mail: kiahelide@yahoo.gr	ΕΡΓΟΔΟΤΗΣ : ΒΑΣΙΛΕΙΟΥ ΓΕΩΡΓΙΑ
ΕΡΓΟ : ΕΠΙΣΚΕΥΗ ΔΙΔΡΟΦΟΥ ΚΑΤΟΙΚΙΑΣ	
ΘΕΣΗ : Γ. ΙΑΤΡΟΥ 6 - "ΠΑΛΙΑ ΠΟΛΗ" ΔΗΜΟΣ ΝΑΥΠΛΙΕΩΝ - Ο.Τ.170 β	
ΜΕΛΕΤΗ : ΑΡΧΙΤΕΚΤΟΝΙΚΑ ΣΧΕΔΙΟ : ΝΟΤΙΑ ΟΨΗ	ΑΡΙΘΜ. ΣΧΕΔΙΟΥ A8
ΚΛΙΜΑΚΑ : 1:50 ΥΠΟΓΡΑΦΗ :  ΔΑΔΕΛΑΜΕΝΟΣ : Β. ΚΑΛΑΟΥΧΟΣ ΑΠΛΩΣ ΔΕΥΤ. - ΤΟΜ. ΜΗΧΗΛΙΚΩΝ ΠΑΡΕΛΕΓΜΕΝΟΣ - ΤΟΜ. ΜΗΧΗΛΙΚΩΝ ΜΕΛΟΣ ΝΑΥΠΛΙΟΥ - ΙΚΟΝΙΟΥ 2 ΤΗΛ. 27620 24619 - ΚΙΝ. 6945965367 ΑΔΑΡΚ. ΕΠΙΣΤΗΤΗΣ - ΔΙΔΡ. ΜΕΤΑΠΡΟΣ	ΧΡΟΝΟΣ ΜΕΛΕΤΗΣ : ΦΕΒΡΟΥΑΡΙΟΣ 2017 Το παρόν έγγραφο αποτελεί το επίσημο αποτέλεσμα εξέδωκ της Διεύθυνσης Τεχνικών Δ.Κ.  ΕΥΡΩΠΑΪΚΗ ΕΤΕΡΑ

ΠΙΝΑΚΑΣ ΥΛΙΚΩΝ

1) ΣΤΟΙΒΑΣ ΤΡΙΤΟΣ
2) ΚΕΡΑΜΙΚΗ ΒΥΖΑΝΤΙΝΟ
3) ΕΥΛΙΝΟ ΚΟΥΦΟΛΑ
4) ΚΙΤΙΛΑΔΩΜΑ ΜΕΤΑΛΛΙΚΟ


ΚΕΝΤΡΙΚΟ ΣΥΜΒΟΥΛΙΟ ΑΡΧΙΤΕΚΤΟΝΙΚΗΣ
ΕΠΙΧΕΙΡΗΣΗ ΕΡΓΩΝ
ΤΟΜΕΑΣ ΕΡΓΩΝ
ΤΕΧΝΙΚΟ ΓΡΑΦΕΙΟ
ΑΝΑΣΤΑΣΙΟΣ ΚΑΛΑΟΥΧΟΣ ΑΡΧ. - ΜΗΧΗΚΟΣ
ΑΛΕΞΑΝΔΡΟΣ ΚΑΛΑΟΥΧΟΣ ΑΡΧ. - ΜΗΧΗΚΟΣ
ΑΝΤΩΝΙΟΣ ΚΑΛΑΟΥΧΟΥ ΠΟΛ. - ΜΗΧΗΚΟΣ
ΤΗΛΕΦΩΝΟ: 27620-24619 ΚΙΝ. 6945965367
ΙΚΟΝΙΟΥ 2 . ΝΑΥΠΛΙΟ 21100
e-mail: kiahelide@yahoo.gr

ΦΕΥΓΙΤΗΣ ΑΕΡΙΣΜΟΥ
ΚΑΜΙΝΑΔΑ

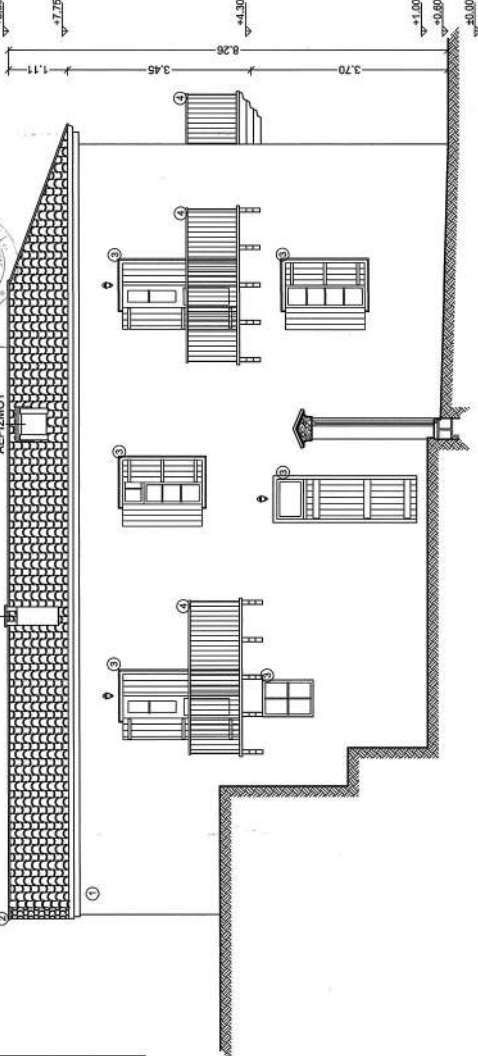

1.11 3.45 0.26 3.70 4.30 1.60 2.00 20.00


ΕΘΝΙΚΟ ΤΥΠΟΓΡΑΦΕΙΟ
Για τεχνικούς λόγους στο σχεδιάγραμμα,
από το ηλεκτρονικό αρχείο, έγινε
σμίκρυνση κατά ποσοστό 35%

ΕΘΝΙΚΟ ΤΥΠΟΓΡΑΦΕΙΟ
Για τεχνικούς λόγους στο σχεδιάγραμμα,
από το ηλεκτρονικό αρχείο, έγινε
σμίκρυνση κατά ποσοστό **35%**

 ΤΕΧΝΙΚΟ ΓΡΑΦΕΙΟ ΑΝΑΣΤΑΣΙΟΣ ΚΛΑΔΟΥΧΟΣ, ΑΡΧ. - ΜΗΧΗΚΟΣ ΑΛΕΞΑΝΔΡΟΣ ΚΛΑΔΟΥΧΟΣ, ΑΡΧ. - ΜΗΧΗΚΟΣ ΑΝΤΕΡΟΣ ΚΛΑΔΟΥΧΟΥ, ΠΟΛ. - ΜΗΧΗΚΟΣ ΤΗΛ/ΦΑΧ: 27520-24619 ΚΩΝ. 694596367 ΙΚΟΝΙΟΥ 2, ΝΑΥΤΥΛΙΟ 21100 e-mail: klahelide@yahoo.gr	
ΕΡΓΟΔΟΤΗΣ : ΒΑΣΙΛΕΙΟΥ ΓΕΩΡΓΙΑ	
ΕΡΓΟ : ΕΠΙΣΚΕΥΗ ΔΙΩΡΟΦΟΥ ΚΑΤΟΙΚΙΑΣ	
ΘΕΣΗ : Γ. ΙΑΤΡΟΥ 6 - "ΠΑΛΙΑ ΠΟΛΗ" ΔΗΜΟΣ ΝΑΥΠΛΙΕΩΝ - Ο.Τ. 170 β	
ΜΕΛΕΤΗ : ΑΡΧΙΤΕΚΤΟΝΙΚΑ	ΑΡΙΘΜ. ΣΧΕΔΙΟΥ
ΣΧΕΔΙΟ :	A9
ΚΛΙΜΑΚΑ : 1:50	ΥΠΟΓΡΑΦΗ :
 ΑΛΕΞΑΝΔΡΟΣ Α. ΚΛΑΔΟΥΧΟΣ ΔΙΠΛΩΜ. ΑΡΧΙΤΕΚΤΟΝΙΚΟΣ ΜΕΛΟΣ ΤΗΣ ΕΤΕΑΑ ΤΗΛ. 274633013 - ΚΩΝ. 694596367 ΑΔΑΑ: 140074069 - ΕΣΥ: ΝΑΥΤΥΛΙΟΥ	
ΧΡΟΝΟΣ ΜΕΛΕΤΗΣ: ΦΕΒΡΟΥΑΡΙΟΣ 2017	
Το παρόν έγγραφο συντάσσεται με βάση το σχέδιο μελέτης της Δ.Ο.Κ.Α. ή Επιμελητή ΕΠΙΤΗΡΗΤΗ	

ΠΙΝΑΚΑΣ ΥΛΙΚΩΝ


1) ΣΩΦΑΣ ΤΡΙΦΩΤΟΣ
2) ΚΕΡΑΜΙΔΕΣ ΒΥΖΑΝΤΙΝΟ
3) ΕΛΑΣΤΙΚΟ ΚΡΑΝΙΟ
4) ΚΥΚΛΩΣΙΜΑ ΜΕΤΑΛΛΙΚΟ

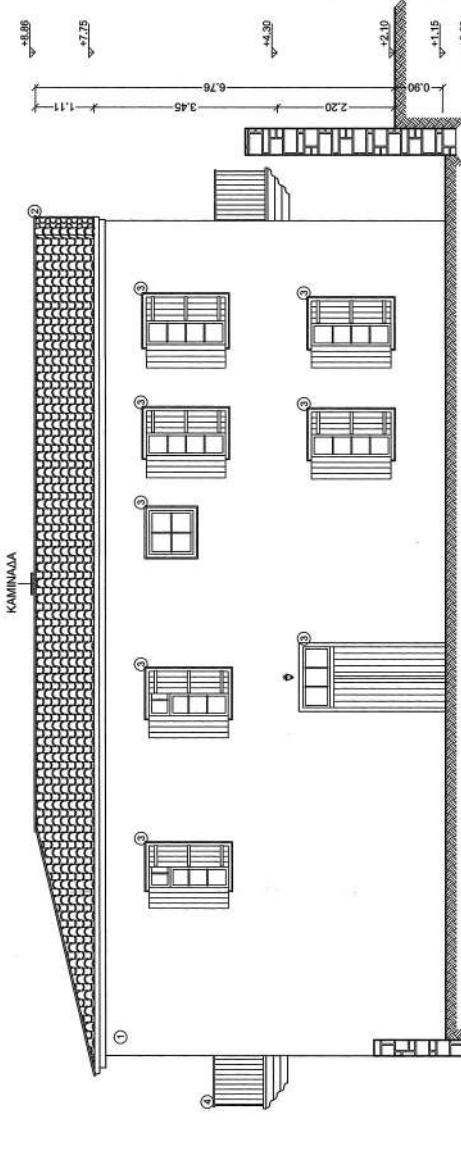

ΚΑΜΙΝΑΔΑ

ΚΕΝΤΡΙΚΟ ΣΥΝΘΕΤΙΚΟ ΔΕΚΑΔΕΚΑΜΕΤΡΟ
Το παρόν σχέδιο είναι μελέτη-από
το ΜΕΣΑ, την 26-6-2019
και επιβεβαιώνεται με την
ΕΠΙΣΚΕΥΗ της 26-6-2019
ΕΠΙΜΕΛΕΤΗΣ
ΕΤΕΑΑ

ΕΘΝΙΚΟ ΤΥΠΟΓΡΑΦΕΙΟ
Για τεχνικούς λόγους στο σχεδιάγραμμα,
από το ηλεκτρονικό αρχείο, έγινε
σμίκρυνση κατά ποσοστό **35%**

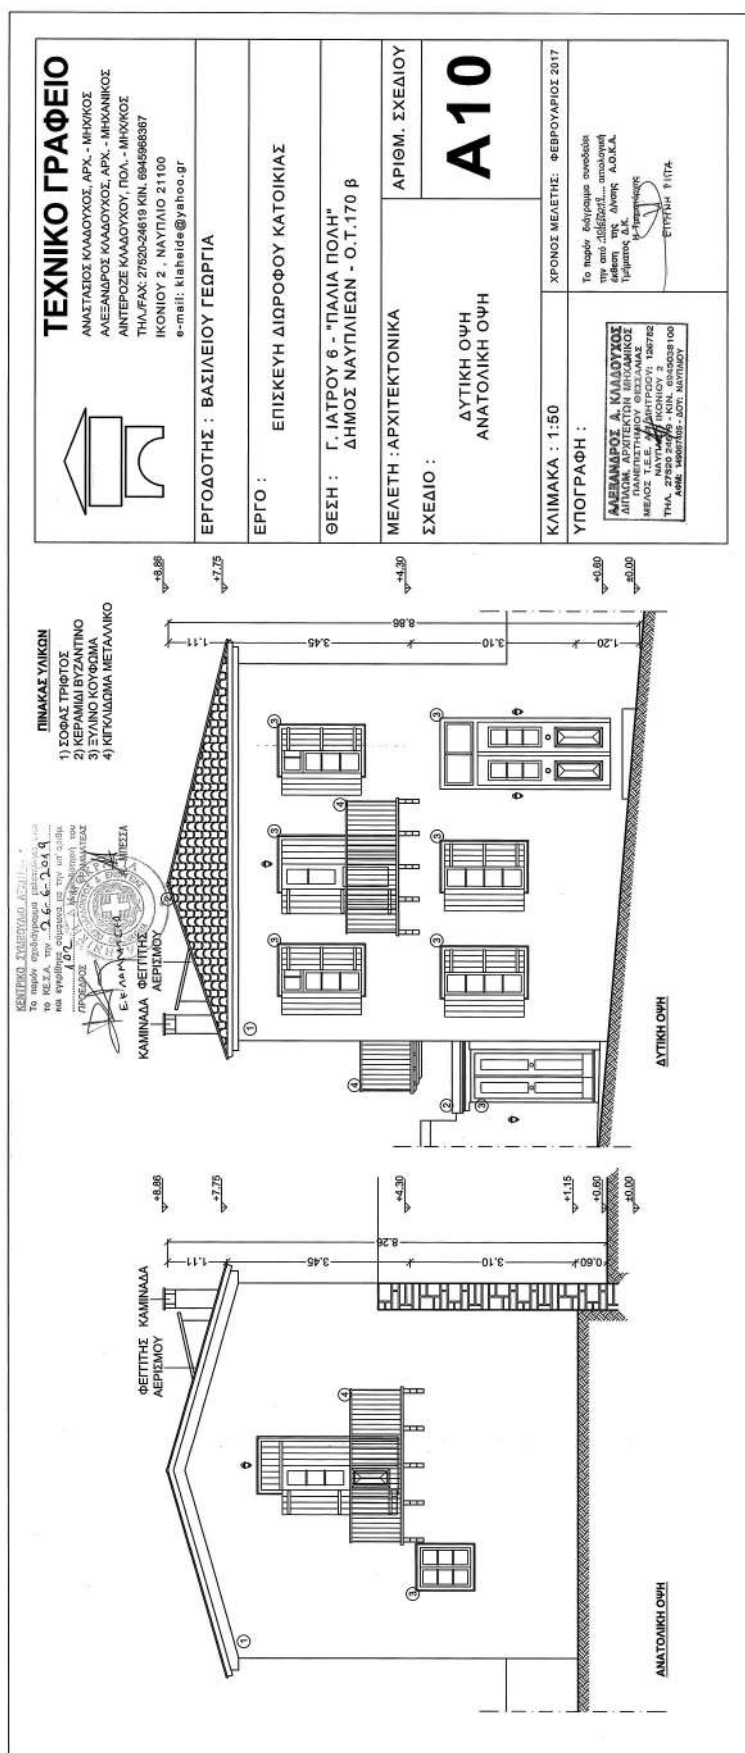



ΕΘΝΙΚΟ ΤΥΠΟΓΡΑΦΕΙΟ

Το Εθνικό Τυπογραφείο αποτελεί δημόσια υπηρεσία υπαγόμενη στο Υπουργείο Διοικητικής Ανασυγκρότησης και έχει την ευθύνη τόσο για τη σύνταξη, διαχείριση, εκτύπωση και κυκλοφορία των Φύλλων της Εφημερίδας της Κυβερνήσεως (ΦΕΚ), όσο και για την κάλυψη των εκτυπωτικών - εκδοτικών αναγκών του δημοσίου και του ευρύτερου δημόσιου τομέα (ν. 3469/2006/Α' 131 και π.δ. 29/2018/Α' 58).

1. ΦΥΛΛΟ ΤΗΣ ΕΦΗΜΕΡΙΔΑΣ ΤΗΣ ΚΥΒΕΡΝΗΣΕΩΣ (ΦΕΚ)

- Τα **ΦΕΚ σε ηλεκτρονική μορφή** διατίθενται δωρεάν στο **www.et.gr**, την επίσημη ιστοσελίδα του Εθνικού Τυπογραφείου. Όσα ΦΕΚ δεν έχουν ψηφιοποιηθεί και καταχωριστεί στην ανωτέρω ιστοσελίδα, ψηφιοποιούνται και αποστέλλονται επίσης δωρεάν με την υποβολή αίτησης, για την οποία αρκεί η συμπλήρωση των αναγκαίων στοιχείων σε ειδική φόρμα στον ιστότοπο **www.et.gr**.

- Τα **ΦΕΚ σε έντυπη μορφή** διατίθενται σε μεμονωμένα φύλλα είτε απευθείας από το Τμήμα Πωλήσεων και Συνδρομητών, είτε ταχυδρομικά με την αποστολή αιτήματος παραγγελίας μέσω των ΚΕΠ, είτε με ετήσια συνδρομή μέσω του Τμήματος Πωλήσεων και Συνδρομητών. Το κόστος ενός ασπρόμαυρου ΦΕΚ από 1 έως 16 σελίδες είναι 1,00 €, αλλά για κάθε επιπλέον οκτασέλιδο (ή μέρος αυτού) προσauξάνεται κατά 0,20 €. Το κόστος ενός έγχρωμου ΦΕΚ από 1 έως 16 σελίδες είναι 1,50 €, αλλά για κάθε επιπλέον οκτασέλιδο (ή μέρος αυτού) προσauξάνεται κατά 0,30 €. Το τεύχος Α.Σ.Ε.Π. διατίθεται δωρεάν.

• Τρόποι αποστολής κειμένων προς δημοσίευση:

Α. Τα κείμενα προς δημοσίευση στο ΦΕΚ, από τις υπηρεσίες και τους φορείς του δημοσίου, αποστέλλονται ηλεκτρονικά στη διεύθυνση **webmaster.et@et.gr** με χρήση προηγμένης ψηφιακής υπογραφής και χρονοσήμανσης.

Β. Κατ' εξαίρεση, όσοι πολίτες δεν διαθέτουν προηγμένη ψηφιακή υπογραφή μπορούν είτε να αποστέλλουν ταχυδρομικά, είτε να καταθέτουν με εκπρόσωπό τους κείμενα προς δημοσίευση εκτυπωμένα σε χαρτί στο Τμήμα Παραλαβής και Καταχώρισης Δημοσιευμάτων.

- Πληροφορίες, σχετικά με την αποστολή/κατάθεση εγγράφων προς δημοσίευση, την ημερήσια κυκλοφορία των Φ.Ε.Κ., με την πώληση των τευχών και με τους ισχύοντες τιμοκαταλόγους για όλες τις υπηρεσίες μας, περιλαμβάνονται στον ιστότοπο (**www.et.gr**). Επίσης μέσω του ιστότοπου δίδονται πληροφορίες σχετικά με την πορεία δημοσίευσης των εγγράφων, με βάση τον Κωδικό Αριθμό Δημοσιεύματος (ΚΑΔ). Πρόκειται για τον αριθμό που εκδίδει το Εθνικό Τυπογραφείο για όλα τα κείμενα που πληρούν τις προϋποθέσεις δημοσίευσης.

2. ΕΚΤΥΠΩΤΙΚΕΣ - ΕΚΔΟΤΙΚΕΣ ΑΝΑΓΚΕΣ ΤΟΥ ΔΗΜΟΣΙΟΥ

Το Εθνικό Τυπογραφείο ανταποκρινόμενο σε αιτήματα υπηρεσιών και φορέων του δημοσίου αναλαμβάνει να σχεδιάσει και να εκτυπώσει έντυπα, φυλλάδια, βιβλία, αφίσες, μπλοκ, μηχανογραφικά έντυπα, φακέλους για κάθε χρήση, κ.ά.

Επίσης σχεδιάζει ψηφιακές εκδόσεις, λογότυπα και παράγει οπτικοακουστικό υλικό.

Ταχυδρομική Διεύθυνση: Καποδιστρίου 34, τ.κ. 10432, Αθήνα

ΤΗΛΕΦΩΝΙΚΟ ΚΕΝΤΡΟ: 210 5279000 - fax: 210 5279054

ΕΞΥΠΗΡΕΤΗΣΗ ΚΟΙΝΟΥ

Πωλήσεις - Συνδρομές: (Ισόγειο, τηλ. 210 5279178 - 180)

Πληροφορίες: (Ισόγειο, Γρ. 3 και τηλεφ. κέντρο 210 5279000)

Παραλαβή Δημ. Ύλης: (Ισόγειο, τηλ. 210 5279167, 210 5279139)

Ωράριο για το κοινό: Δευτέρα ως Παρασκευή: 8:00 - 13:30

Ιστότοπος: **www.et.gr**

Πληροφορίες σχετικά με την λειτουργία του ιστότοπου: **helpdesk.et@et.gr**

Αποστολή ψηφιακά υπογεγραμμένων εγγράφων προς δημοσίευση στο ΦΕΚ: **webmaster.et@et.gr**

Πληροφορίες για γενικό πρωτόκολλο και αλληλογραφία: **grammateia@et.gr**

Πείτε μας τη γνώμη σας,

για να βελτιώσουμε τις υπηρεσίες μας, συμπληρώνοντας την ειδική φόρμα στον ιστότόπό μας.

