



ΕΦΗΜΕΡΙΔΑ ΤΗΣ ΚΥΒΕΡΝΗΣΕΩΣ ΤΗΣ ΕΛΛΗΝΙΚΗΣ ΔΗΜΟΚΡΑΤΙΑΣ

12 Νοεμβρίου 2019

ΤΕΥΧΟΣ ΤΕΤΑΡΤΟ

Αρ. Φύλλου 670

ΠΕΡΙΕΧΟΜΕΝΑ

ΑΠΟΦΑΣΕΙΣ

- 1 Χαρακτηρισμός ως διατηρητέου του κτιρίου που βρίσκεται επί της οδού Ζαΐμη 18, στο Ο.Τ. 14 Τ του εγκεκριμένου ρυμοτομικού σχεδίου του Δήμου Πειραιά (Ν. Αττικής) στην περιοχή του Νέου Φαλήρου και καθορισμός ειδικών όρων και περιορισμών δόμησης αυτού.
- 2 Σημειακή τροποποίηση του Γενικού Πολεοδομικού Σχεδίου Δ. Σητείας Ν. Λασιθίου.

ΑΠΟΦΑΣΕΙΣ

Αριθμ. ΥΠΕΝ/ΔΝΕΠ/68363/3614 (1)

Χαρακτηρισμός ως διατηρητέου του κτιρίου που βρίσκεται επί της οδού Ζαΐμη 18, στο Ο.Τ. 14 Τ του εγκεκριμένου ρυμοτομικού σχεδίου του Δήμου Πειραιά (Ν. Αττικής) στην περιοχή του Νέου Φαλήρου και καθορισμός ειδικών όρων και περιορισμών δόμησης αυτού.

Ο ΥΦΥΠΟΥΡΓΟΣ ΠΕΡΙΒΑΛΛΟΝΤΟΣ ΚΑΙ ΕΝΕΡΓΕΙΑΣ

Έχοντας υπόψη:

1. Τις διατάξεις του άρθρου 6 (παρ. 3.α και 3.γ) του ν. 4067/2012 «Νέος Οικοδομικός Κανονισμός» (Α' 79), όπως ισχύει.

2. Τις διατάξεις του άρθρου 90 του Κώδικα Νομοθεσίας για την Κυβέρνηση και τα κυβερνητικά όργανα, που κυρώθηκε με το π.δ. 63/2005 (Α'98).

3. Την ΥΠΕΝ/ΥΠΡΓ/67414/8290/23-07-2019 απόφαση του Πρωθυπουργού και του Υπουργού Περιβάλλοντος και Ενέργειας «Ανάθεση αρμοδιοτήτων στον Υφυπουργό Περιβάλλοντος και Ενέργειας, Δημήτριο Οικονόμου» (Β'3107).

4. Την από 31-05-2018 αιτιολογική έκθεση της Διεύθυνσης Αρχιτεκτονικής Οικοδομικών Κανονισμών και Αδειοδοτήσεων του ΥΠΕΝ και το 32886/2461/31-05-2018 έγγραφο της ίδιας υπηρεσίας προς το Δήμο Πειραιά και τους ενδιαφερόμενους.

5. Την αριθμ. 3/συν. 9η/16-03-2016 γνωμοδότηση του Συμβουλίου Αρχιτεκτονικής Περιφερειακής Ενότητας Πειραιά.

6. Το γεγονός ότι παρήλθε η προθεσμία που προβλέπεται από τις διατάξεις του άρθρου 6 παρ. 3.α του ν. 4067/2012, όπως ισχύει, χωρίς να περιέλθουν στη Διεύθυνση Αρχιτεκτονικής, Οικοδομικών Κανονισμών και Αδειοδοτήσεων τυχόν αντιρρήσεις των ενδιαφερομένων.

7. Την αριθμ. 216/συν. 18η/26.09.2018 γνωμοδότηση του Κεντρικού Συμβουλίου Αρχιτεκτονικής.

8. Το γεγονός ότι από τις κανονιστικές διατάξεις της παρούσας απόφασης δεν προκαλείται δαπάνη σε βάρος του κρατικού προϋπολογισμού και του προϋπολογισμού του οικείου Ο.Τ.Α, αποφασίζουμε:

1. Χαρακτηρίζεται ως διατηρητέο το κτίριο που βρίσκεται επί της οδού Ζαΐμη 18, στο Ο.Τ. 14 Τ του εγκεκριμένου ρυμοτομικού σχεδίου του Δήμου Πειραιά (Ν. Αττικής) στην περιοχή του Νέου Φαλήρου, φερόμενο ως ιδιοκτησία των Peter και Rene Traufer, όπως φαίνεται στο σχετικό πρωτότυπο διάγραμμα σε κλίμακα 1:200 που θεωρήθηκε από τον Προϊστάμενο της Διεύθυνσης Τοπογραφικών Εφαρμογών και που αντίτυπο του σε φωτοσμίκρυνση δημοσιεύεται με την παρούσα απόφαση.

2. Ως διατηρητέο χαρακτηρίζεται το αρχικό κτίριο καθώς και οι εναρμονιζόμενες με αυτό μεταγενέστερες προσθήκες, όχι όμως και τα πάσης φύσεως καθ' ύψος ή κατ' επέκταση υπάρχοντα προσκτισμάτα που αλλοιώνουν το αρχικό κτίριο. Ο καθορισμός των προσκτισμάτων που αλλοιώνουν το αρχικό κτίριο πραγματοποιείται από το οικείο Συμβούλιο Αρχιτεκτονικής (Σ.Α.).

3. Στο χαρακτηριζόμενο ως διατηρητέο κτίριο και στα επιμέρους στοιχεία του απαγορεύεται κάθε αφαίρεση, αλλοίωση ή καταστροφή των επί μέρους αρχιτεκτονικών ή καλλιτεχνικών και διακοσμητικών στοιχείων του, πλην αυτών για τα οποία το Συμβούλιο Αρχιτεκτονικής θα γνωμοδοτήσει για την αφαίρεση ή προσαρμογή τους.

4. Επιτρέπεται η επισκευή και η ενίσχυση του φέροντα οργανισμού, η αποκατάσταση των όψεων, ο εκσυγχρονισμός των εγκαταστάσεων για λόγους λειτουργικούς, εφόσον δεν αλλοιώνεται ο αρχιτεκτονικός χαρακτήρας και δεν θίγονται τα διατηρητέα στοιχεία του αρχικού κτιρίου.

5. α. Δεν επιτρέπεται η τοποθέτηση φωτεινών ή μη επιγραφών και διαφημίσεων στο διατηρητέο κτίριο, πλην αυτών για τα οποία έχει γνωμοδοτήσει θετικά το οικείο Συμβούλιο Αρχιτεκτονικής.

β. Επιτρέπεται η τοποθέτηση επιγραφών μικρών διαστάσεων που πληροφορούν για τη χρήση των χώρων του κτιρίου.

6. Αιτήσεις για προσθήκη στο διατηρητέο κτίριο αποστέλλονται στην αρμόδια υπηρεσία του Υπουργείου Περιβάλλοντος και Ενέργειας με γνώμη του Συμβουλίου Αρχιτεκτονικής, σύμφωνα με τις διατάξεις του άρθρου 6, παρ. 3γ του ν. 4067/2017, εφόσον δεν παραβιάζεται η διατηρητέα κτιριακή εγκατάσταση και ο χώρος που την περιβάλλει.

7. Για οποιαδήποτε επέμβαση στον εξωτερικό, εσωτερικό και περιβάλλοντα χώρο του χαρακτηριζόμενου ως διατηρητέου κτιρίου, καθώς και για την τοποθέτηση επιγραφών απαιτείται η έγκριση του Συμβουλίου Αρχιτεκτονικής.

8. Η ισχύς της παρούσας απόφασης αρχίζει από τη δημοσίευσή της στην Εφημερίδα της Κυβερνήσεως.

Η απόφαση αυτή να δημοσιευθεί στην Εφημερίδα της Κυβερνήσεως.

Αθήνα, 21 Οκτωβρίου 2019

Ο Υφυπουργός

ΔΗΜΗΤΡΙΟΣ ΟΙΚΟΝΟΜΟΥ

ΕΘΝΙΚΟ ΤΥΠΟΓΡΑΦΕΙΟ
 Για τεχνικούς λόγους στο σχεδιάγραμμα,
 από το ηλεκτρονικό αρχείο, έγινε
 σμίκρυνση κατά ποσοστό **36%**



ΦΩΤΟΓΡΑΦΙΕΣ

ΘΕΣΗ ΛΗΨΗΣ 1



ΘΕΣΗ ΛΗΨΗΣ 2



ΘΕΣΗ ΛΗΨΗΣ 3



ΔΗΛΩΣΗ Ν. 651/77

Δηλώνω σύμφωνα με το νόμο ότι το οικοπέδο με στοιχεία (Α-Β-Γ-Δ-Ε-Α) και Εμβαδόν 365,82 τ.μ. όπως αυτό απεικονίζεται στο παρόν τοπογραφικό διάγραμμα :

α) ευρίσκεται επί της οδού Ζωίλη 18, εντός του εγκεκριμένου ρυμοτομικού σχεδίου στο Ο.Τ. 14, Τ. του Δήμου Πειραιά

β) είναι άρτο και οικοδομήσιμο κατά κανόνα σύμφωνα με τις ισχύουσες πολεοδομικές διατάξεις.

γ) δεν εμπίπτει στις διατάξεις του Ν. 1337/83 και δεν οφείλει εισφορά σε γη και χρήμα.

δ) πληρούν του οικοπέδου δεν διέρχονται ρέμα, γραμμή μεταφοράς υψηλής τάσης ΔΕΗ ή αγινός φυσικού αερίου ενώ τα κράσπεδα είναι διαμορφωμένα,

ε) εντός του γεωτεμαχίου και κατά μήκος του προσώπου του δεν υπάρχουν δένδρα και

στ) εντός των ορίων γεωτεμαχίων δεν υφίστανται διατηρητέα κτίσματα.

Ο Δηλών Μηχανικός



4199800

4199780

ΕΜΒΑΔΟΝ ΟΙΚΟΠΕΔΟΥ : Ε(Α-Β-Γ-Δ-Ε-Α) = 365,82 τ.μ.

ΠΑΡΑΤΗΡΗΣΕΙΣ

1. Το διάγραμμα είναι ενταγμένο στο κρατικό σύστημα συντεταγμένων ΕΓΣΑ '87.
2. Οι διαστάσεις και τα εμβαδά υπολογίσθηκαν αναλυτικά από τις συντίνες των κορυφών.
3. Οι ρυμοτομικές γραμμές ετέθησαν σύμφωνα με το εγκεκριμένο ρυμοτομικό σχέδιο. Οι οικοδομικές γραμμές τίθενται στα 7,00 μ. εώτερον των αντιστοιχών ρυμοτομικών.
4. Η οριζοντογραφική και υψομετρική εξάρτηση από το ΕΓΣΑ '87 πραγματοποιήθηκε με σύστημα GPS SPECTRA PRECISION EPOCH L1/L2 RTK κάνοντας χρήση του Ελληνικού Συστήματος Εντοπισμού 'ΗΕΡΟΣ'.

4199760

ΔΗΛΩΣΗ ΙΔΙΟΚΤΗΤΗ

Ο/Η κάτωθι υπαγεγραμμένος/η δηλώνω ότι :

α) Τα υλοποιημένα όρια του οικοπέδου με στοιχεία 'Α-Β-Γ-Δ-Ε-Α' και με εμβαδόν 365,82 τ.μ. υπεδείχθησαν από μένα &

β) ευθύνομαι για την ακρίβεια των δηλούμενων ορίων του γεωτεμαχίου και για την ύπαρξη και την απία του δικαιώματός μου να ζητήσω έκδοση άδειας δόμησης.

Ο Δηλών

4199740

**ΠΙΝΑΚΑΣ ΣΥΝΤ/ΝΩΝ ΚΟΡΥΦΩΝ ΟΙΚΟΠΕΔΟΥ (Α-Β-Γ-Δ-Ε-Α)
 σε σύστημα ΕΓΣΑ '87 & ΥΠΟΛΟΓΙΣΜΟΣ ΕΜΒΑΔΟΥ**

A/A	x (m)	y (m)	S (m)
A	470627.895	4199731.400	
B	470635.922	4199749.284	19.58
Γ	470643.775	4199749.029	7.86
Δ	470652.866	4199748.955	9.09
E	470651.681	4199730.981	18.01
A	470627.895	4199731.400	23.79
E = 365.82 τ.μ.			


4199720

ΠΙΝΑΚΑΣ ΣΥΝΤ/ΝΩΝ ΚΟΡΥΦΩΝ ΚΤΙΡΙΟΥ σε ΕΓΣΑ '87

A/A	x (m)	y (m)
1	470642.897	4199747.402
2	470649.922	4199744.144
3	470647.420	4199738.967
4	470648.373	4199738.526
5	470648.216	4199733.429
6	470642.268	4199733.608
7	470642.255	4199733.203
8	470640.105	4199732.545
9	470638.152	4199733.261
10	470637.311	4199735.380
11	470639.243	4199739.538
12	470639.061	4199739.622
13	470640.805	4199743.375
14	470640.986	4199743.291
15	470645.160	4199746.387
16	470646.327	4199749.008
17	470650.288	4199748.976

4199700

470660
 Ο.Τ.
 48α

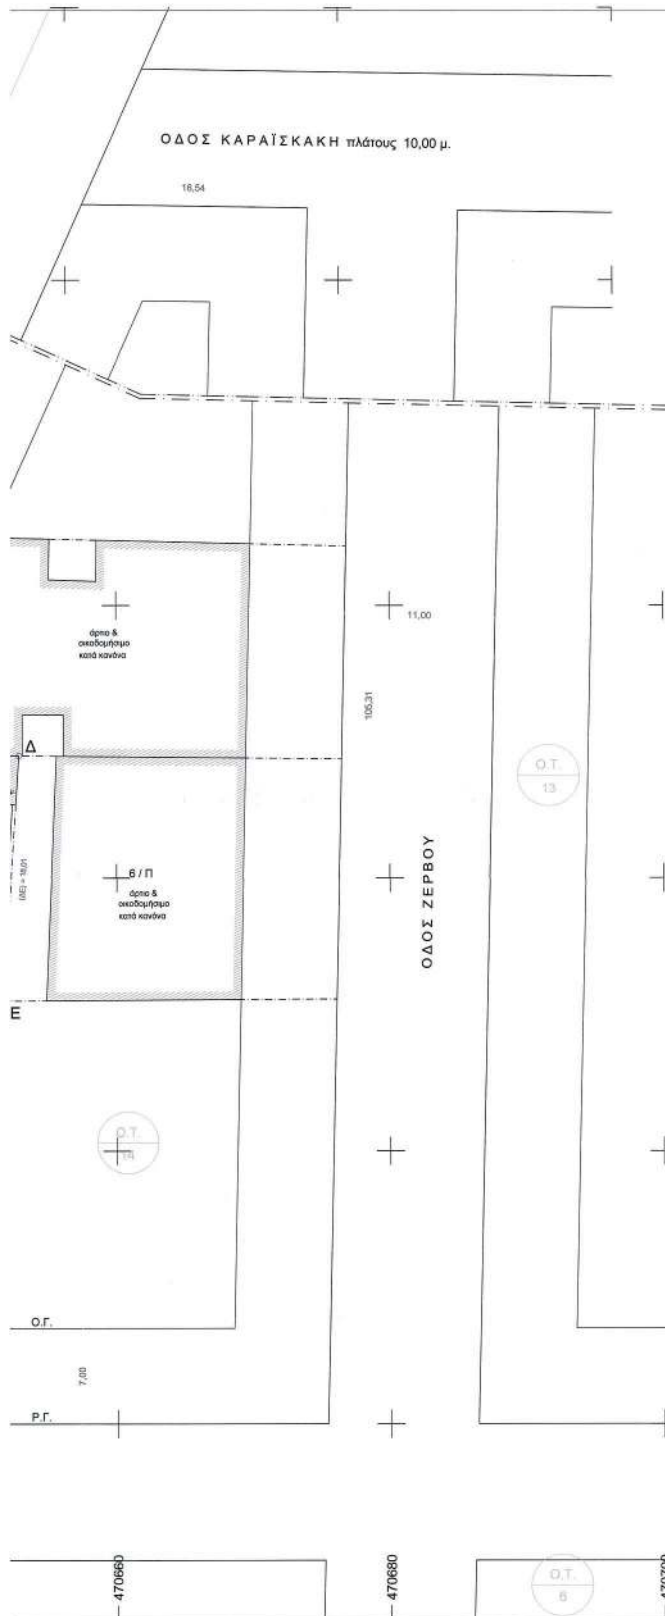

ΟΡΟΙ ΔΟΜΗΣΗΣ
ΔΙΑΤΑΓΜΑ ΡΥΘΟΤΟΜΙΑΣ ΦΕΚ31/1931
 Αριότητα :
 κατά κανόνα : E = 200 μ²
 Π = 10 μ.
 κατά παρέκκλιση : E = 110 μ² προ ΓΟΚ '85
 Π = 6 μ.
 E = 100 μ² προ 8/11/1971
 Π = 6 μ.
 Σ Δ : 3.0
 Κλίση ως ΝΟΚ
 ΥΨΟΣ=21μ.
 Ζώνη στάθμευσης : ΦΕΚ 76Α/2004
 Χρήση γης : Γενική κατοικία

ΕΡΓΟΔΟΤΗΣ: PETER TRAUFFER , RENE TRAUFFER
ΙΔΙΟΚΤΗΤΗΣ: PETER TRAUFFER , RENE TRAUFFER
ΕΡΓΟ: ΚΑΤΕΔΑΦΙΣΗ ΔΙΔΡΟΦΟΥ ΕΓΚΑΤΑΛΕΙΜΕΝΟΥ - ΑΚΑΤΟΙΚΗΤΟΥ ΚΤΙΣΜΑΤΟΣ
ΘΕΣΗ: Ο.Τ.14 Τ, ΖΑΪΜΗ 18 , ΔΗΜΟΣ ΠΕΙΡΑΙΑ

ΣΧΕΔΙΟ: ΤΟΠΟΓΡΑΦΙΚΟ ΔΙΑΓΡΑΜΜΑ **ΑΡ. ΣΧ. :**
ΚΛΙΜΑΚΑ: 1:200 **T - 1**

ΜΗΧΑΝΙΚΟΣ: ΓΕΩΡΓΙΟΣ ΚΑΡΥΔΗΣ **ΠΟΛ. ΜΗΧΑΝΙΚΟΣ**
ΓΕΩΡΓΙΟΣ Α. ΚΑΡΥΔΗΣ
 ΠΟΛΙΤΙΚΟΣ ΜΗΧΑΝΙΚΟΣ
 Α.Μ.Τ.Ε.Ε. 097 ΤΗΛ: 210-693615
 ΣΙΝΔΟΣ 41 - ΠΥΡΓΑΔΑ ΤΚ 109 74
 ΑΦΜ: 03572500 - ΔΟΥ ΠΥΡΓΑΔΑΣ

ΗΜΕΡΟΜΗΝΙΑ: ΙΑΝΟΥΑΡΙΟΣ 2016

Αριθμ. 3673

(2)

Σημειακή τροποποίηση του Γενικού Πολεοδομικού Σχεδίου Δ. Σητείας Ν. Λασιθίου.Η ΣΥΝΤΟΝΙΣΤΡΙΑ
ΑΠΟΚΕΝΤΡΩΜΕΝΗΣ ΔΙΟΙΚΗΣΗΣ ΚΡΗΤΗΣ

Έχοντας υπόψη:

1. Το άρθρο 3 του ν. 1337/1983 «Πολεοδομική και Οικιστική Ανάπτυξη», (ΦΕΚ33/Α'/1983), όπως τροποποιήθηκε και ισχύει. Το άρθ. 4/παρ.7 και παρ. 10-11 του ν. 2508/1997 (ΦΕΚ 124/Α'/13-06-1997), περί τροποποίησης ΓΠΣ.

2. Τα αρθ. 38, 39, 154 του «Κώδικα Βασικής Πολεοδομικής Νομοθεσίας», (ΦΕΚ 580/Δ'/1999).

3. Την 4420/2007 (ΦΕΚ 477/ΑΑΠ/29-10-2007) απόφαση του Γ.Γ. της Περιφ. Κρήτης με θέμα: «Έγκριση του Γενικού Πολεοδομικού Σχεδίου (ΓΠΣ) Δήμου Σητείας Ν. Λασιθίου».

4. Το π.δ. 136/2010 «Οργανισμός της Αποκεντρωμένης Διοίκησης Κρήτης», (ΦΕΚ 229/Α'/2010).

5. Τις διατάξεις της παρ.3 του άρθ. 283 του ν. 3852/2010 (ΦΕΚ 87/Α'/07-06-2010) «Νέα Αρχιτεκτονική της Αυτοδιοίκησης και της Αποκεντρωμένης Διοίκησης - Πρόγραμμα Καλλικράτης», όπως τροποποιήθηκε και ισχύει.

6. Το με αριθμ. 27918/2012 έγγραφο ΔΠΣ/ΥΠΕΚΑ στο οποίο αναφέρεται ότι δύναται να οριστεί πλάτος μεγαλύτερο των 4,00μ., εφόσον αυτή επιβάλλεται για λόγους κυκλοφοριακούς, περιβαλλοντικούς, με πρόταση που θα εγκριθεί με την έκδοση προεδρικού διατάγματος μετά από γνωμοδότηση του Δημοτικού Συμβουλίου του Δήμου, του ΣΥΠΟΘΑ της οικείας περιφέρειας και κατόπιν πρόταση του Υπουργού ΠΕΚΑ.

7. Τον ν. 4325/2015 (ΦΕΚ 47/Α'/11-5-2015) «Εκδημοκρατισμός της Διοίκησης - Καταπολέμηση Γραφειοκρατίας και Ηλεκτρονική Διακυβέρνηση. Αποκατάσταση αδικιών και άλλες διατάξεις» /άρθρο 28 παραγρ. 1 και 28Α όπως προσετέθη με το αρθ. 24 του ν. 4368/2016 (ΦΕΚ 21/Α'/21-2-2016).

8. Την 14026/2017 (ΦΕΚ250/Υ.Ο.Δ.Δ./26-5-2017) υπουργική απόφαση «Διορισμός της Μαρίας Κοζυράκη ως Συντονίστριας της Αποκεντρωμένης Διοίκησης Κρήτης».

9. Την παρ. 1 του αρθ. 31 (Ρύθμιση πολεοδομικών θεμάτων) του ΝΟΚ.

10. Το άρθ. 7 /παρ.13β του ν. 4447/2016 (ΦΕΚ 241/Α'/23-12-2016), περί τροποποίησης ΓΠΣ.

11. Το με αριθμ. 1030/05-12-2016 έγγραφο της ΥΔΟΜ Σητείας.

12. Την 224/28-08-2018 απόφαση του Δημοτικού Συμβουλίου Σητείας.

13. Το με αριθμ. 860/ 2018 έγγραφο του Δήμου Σητείας.

14. Το με αριθμ. 1769/2019 διαβιβαστικό της Δ/νσης ΠΕΧΩΣ με συνημμένη εισήγηση προς το ΣΥΠΟΘΑ ΠΕ Λασιθίου.

15. Την ομόφωνη θετική γνωμοδότηση του ΣΥΠΟΘΑ ΠΕ Λασιθίου, όπως αυτή διατυπώνεται στο 2ο/2019 πρακτικό της συνεδρίασης της 07ης/10/2019, θέμα 2ο, αποφασίζουμε:

Εγκρίνεται η τροποποίηση ΓΠΣ Σητείας, σύμφωνα με το σκεπτικό που αναπτύσσεται στην εισήγηση της Δ/νσης ΠΕΧΩΣ Αποκεντρωμένης Διοίκησης Κρήτης: «Διαγραφή του τελευταίου εδαφίου της παρ. Π. 2.7 "Βασικά δίκτυα υποδομής της περιοχής μελέτης Π. 2.7.1. Μεταφορές - κυκλοφορία Α) Οδικό δίκτυο Οικισμών": Το ελάχιστο πλάτος του οδικού δικτύου στα μη συνεκτικά τμήματα των οικιστικών συνόλων ορίζεται στα οκτώ μέτρα (8.00μ.) έτσι ώστε, κατά περίπτωση, να εφαρμόζονται όσα προβλέπονται από την κείμενη νομοθεσία».

Η παρούσα απόφαση εκδίδεται με την προϋπόθεση της ακρίβειας των στοιχείων που προσκομίσθηκαν και δεν υποκαθιστά οποιαδήποτε άλλη απαιτούμενη άδεια ή έγκριση συναρμοδίων υπηρεσιών ή φορέων.

Η απόφαση αυτή να δημοσιευθεί στην Εφημερίδα της Κυβερνήσεως.

Ηράκλειο, 23 Οκτωβρίου 2019

Η Συντονίστρια Αποκεντρωμένης Διοίκησης
ΜΑΡΙΑ ΚΟΖΥΡΑΚΗ



ΕΘΝΙΚΟ ΤΥΠΟΓΡΑΦΕΙΟ

Το Εθνικό Τυπογραφείο αποτελεί δημόσια υπηρεσία υπαγόμενη στο Υπουργείο Διοικητικής Ανασυγκρότησης και έχει την ευθύνη τόσο για τη σύνταξη, διαχείριση, εκτύπωση και κυκλοφορία των Φύλλων της Εφημερίδας της Κυβερνήσεως (ΦΕΚ), όσο και για την κάλυψη των εκτυπωτικών - εκδοτικών αναγκών του δημοσίου και του ευρύτερου δημόσιου τομέα (ν. 3469/2006/Α' 131 και π.δ. 29/2018/Α' 58).

1. ΦΥΛΛΟ ΤΗΣ ΕΦΗΜΕΡΙΔΑΣ ΤΗΣ ΚΥΒΕΡΝΗΣΕΩΣ (ΦΕΚ)

- Τα **ΦΕΚ σε ηλεκτρονική μορφή** διατίθενται δωρεάν στο **www.et.gr**, την επίσημη ιστοσελίδα του Εθνικού Τυπογραφείου. Όσα ΦΕΚ δεν έχουν ψηφιοποιηθεί και καταχωριστεί στην ανωτέρω ιστοσελίδα, ψηφιοποιούνται και αποστέλλονται επίσης δωρεάν με την υποβολή αίτησης, για την οποία αρκεί η συμπλήρωση των αναγκαίων στοιχείων σε ειδική φόρμα στον ιστότοπο **www.et.gr**.

- Τα **ΦΕΚ σε έντυπη μορφή** διατίθενται σε μεμονωμένα φύλλα είτε απευθείας από το Τμήμα Πωλήσεων και Συνδρομητών, είτε ταχυδρομικά με την αποστολή αιτήματος παραγγελίας μέσω των ΚΕΠ, είτε με ετήσια συνδρομή μέσω του Τμήματος Πωλήσεων και Συνδρομητών. Το κόστος ενός ασπρόμαυρου ΦΕΚ από 1 έως 16 σελίδες είναι 1,00 €, αλλά για κάθε επιπλέον οκτασέλιδο (ή μέρος αυτού) προσαυξάνεται κατά 0,20 €. Το κόστος ενός έγχρωμου ΦΕΚ από 1 έως 16 σελίδες είναι 1,50 €, αλλά για κάθε επιπλέον οκτασέλιδο (ή μέρος αυτού) προσαυξάνεται κατά 0,30 €. Το τεύχος Α.Σ.Ε.Π. διατίθεται δωρεάν.

• Τρόποι αποστολής κειμένων προς δημοσίευση:

Α. Τα κείμενα προς δημοσίευση στο ΦΕΚ, από τις υπηρεσίες και τους φορείς του δημοσίου, αποστέλλονται ηλεκτρονικά στη διεύθυνση **webmaster.et@et.gr** με χρήση προηγμένης ψηφιακής υπογραφής και χρονοσήμανσης.

Β. Κατ' εξαίρεση, όσοι πολίτες δεν διαθέτουν προηγμένη ψηφιακή υπογραφή μπορούν είτε να αποστέλλουν ταχυδρομικά, είτε να καταθέτουν με εκπρόσωπό τους κείμενα προς δημοσίευση εκτυπωμένα σε χαρτί στο Τμήμα Παραλαβής και Καταχώρισης Δημοσιευμάτων.

- Πληροφορίες, σχετικά με την αποστολή/κατάθεση εγγράφων προς δημοσίευση, την ημερήσια κυκλοφορία των Φ.Ε.Κ., με την πώληση των τευχών και με τους ισχύοντες τιμοκαταλόγους για όλες τις υπηρεσίες μας, περιλαμβάνονται στον ιστότοπο (**www.et.gr**). Επίσης μέσω του ιστότοπου δίδονται πληροφορίες σχετικά με την πορεία δημοσίευσης των εγγράφων, με βάση τον Κωδικό Αριθμό Δημοσιεύματος (ΚΑΔ). Πρόκειται για τον αριθμό που εκδίδει το Εθνικό Τυπογραφείο για όλα τα κείμενα που πληρούν τις προϋποθέσεις δημοσίευσης.

2. ΕΚΤΥΠΩΤΙΚΕΣ - ΕΚΔΟΤΙΚΕΣ ΑΝΑΓΚΕΣ ΤΟΥ ΔΗΜΟΣΙΟΥ

Το Εθνικό Τυπογραφείο ανταποκρινόμενο σε αιτήματα υπηρεσιών και φορέων του δημοσίου αναλαμβάνει να σχεδιάσει και να εκτυπώσει έντυπα, φυλλάδια, βιβλία, αφίσες, μπλοκ, μηχανογραφικά έντυπα, φακέλους για κάθε χρήση, κ.ά.

Επίσης σχεδιάζει ψηφιακές εκδόσεις, λογότυπα και παράγει οπτικοακουστικό υλικό.

Ταχυδρομική Διεύθυνση: Καποδιστρίου 34, τ.κ. 10432, Αθήνα	Ιστότοπος: www.et.gr
ΤΗΛΕΦΩΝΙΚΟ ΚΕΝΤΡΟ: 210 5279000 - fax: 210 5279054	Πληροφορίες σχετικά με την λειτουργία του ιστότοπου: helpdesk.et@et.gr
ΕΞΥΠΗΡΕΤΗΣΗ ΚΟΙΝΟΥ	Αποστολή ψηφιακά υπογεγραμμένων εγγράφων προς δημοσίευση στο ΦΕΚ: webmaster.et@et.gr
Πωλήσεις - Συνδρομές: (Ισόγειο, τηλ. 210 5279178 - 180)	Πληροφορίες για γενικό πρωτόκολλο και αλληλογραφία: grammateia@et.gr
Πληροφορίες: (Ισόγειο, Γρ. 3 και τηλεφ. κέντρο 210 5279000)	
Παραλαβή Δημ. Ύλης: (Ισόγειο, τηλ. 210 5279167, 210 5279139)	
Ωράριο για το κοινό: Δευτέρα ως Παρασκευή: 8:00 - 13:30	

Πείτε μας τη γνώμη σας,

για να βελτιώσουμε τις υπηρεσίες μας, συμπληρώνοντας την ειδική φόρμα στον ιστότοπό μας.

