



ΕΦΗΜΕΡΙΔΑ ΤΗΣ ΚΥΒΕΡΝΗΣΕΩΣ ΤΗΣ ΕΛΛΗΝΙΚΗΣ ΔΗΜΟΚΡΑΤΙΑΣ

12 Νοεμβρίου 2019

ΤΕΥΧΟΣ ΤΕΤΑΡΤΟ

Αρ. Φύλλου 671

ΑΠΟΦΑΣΕΙΣ

Αριθμ. ΥΠΕΝ/ΔΝΕΠ/53322/2636

Καθορισμός συμπληρωματικών ειδικών όρων και περιορισμών δόμησης και χρήσης στο διατηρητέο κτίριο επί των οδών Σίνα αρ. 48 και Αναγνωστοπούλου (πρώην Διδότου), στο Ο.Τ. 67066, στην περιοχή Κολωνάκι του εγκεκριμένου ρυμοτομικού σχεδίου του Δήμου Αθηναίων Νομού Αττικής.

**Ο ΥΦΥΠΟΥΡΓΟΣ
ΠΕΡΙΒΑΛΛΟΝΤΟΣ ΚΑΙ ΕΝΕΡΓΕΙΑΣ**

Έχοντας υπόψη:

1. Τις διατάξεις του άρθρου 6 (παρ. 3.α και 3.γ) του ν. 4067/2012 «Νέος Οικοδομικός Κανονισμός» (Α'79), όπως ισχύει.

2. Τις διατάξεις του άρθρου 90 του Κώδικα νομοθεσίας για την Κυβέρνηση και τα κυβερνητικά όργανα (άρθρο πρώτο του π.δ. 63/2005, Α'98).

3. Την αριθμ.ΥΠΕΝ/ΥΠΡΓ/67414/8290/23-7-2019 απόφαση του Πρωθυπουργού και του Υπουργού Περιβάλλοντος και Ενέργειας «Ανάθεση αρμοδιοτήτων στον Υφυπουργό Περιβάλλοντος και Ενέργειας, Δημήτριο Οικονόμου» (Β'3107).

4. Την αριθμ. 79710/5152/7-10-1992 απόφαση του Υφυπουργού Περιβάλλοντος, Χωροταξίας και Δημοσίων Έργων «Χαρακτηρισμός ως διατηρητέων τριάντα τριών (33) κτιρίων που βρίσκονται στην περιοχή Νεάπολης (Ιστορικό Κέντρο) του ρυμοτομικού σχεδίου Αθηνών και καθορισμός ειδικών όρων και περιορισμών, δόμησης αυτών» (Δ'1013).

5. Την αριθμ. ΥΝΜΤΕΑΑΣΕΚ/9953/2-11-2018 απόφαση της Υπηρεσίας Νέωτερων Μνημείων και Τεχνικών Έργων Αττικής, Ανατολικής Στερεάς Ελλάδας και Κυκλάδων του Υπουργείου Πολιτισμού και Αθλητισμού.

6. Τα αριθμ. 41/31-10-2018 και 14/3-4-2019 αποσπάσματα πρακτικών του Συμβουλίου Αρχιτεκτονικής Π.Ε. Κεντρικού Τομέα Αθηνών.

7. Την από 23-5-2019 αιτιολογική έκθεση της Διεύθυνσης Αρχιτεκτονικής, Οικοδομικών Κανονισμών και Αδειοδοτήσεων - Τμήμα Διατηρητέων Κτιρίων του Υπουργείου Περιβάλλοντος και Ενέργειας και το αριθμ.

ΥΠΕΝ/ΔΑΟΚΑ/46773/1983/23-5-2019 έγγραφο της ίδιας Διεύθυνσης προς τον Δήμο Αθηναίων και τους ενδιαφερόμενους.

8. Την αριθμ. 80η/συν.8η/29-5-2019 γνωμοδότηση του Κεντρικού Συμβουλίου Αρχιτεκτονικής (ΚΕ.Σ.Α.).

9. Την με αριθμ. ΥΠΕΝ/47098/24-5-2019 σύμφωνη γνώμη των ενδιαφερόμενων.

10. Το γεγονός ότι από τις κανονιστικές διατάξεις αυτής της απόφασης δεν προκαλείται δαπάνη σε βάρος του κρατικού προϋπολογισμού και του προϋπολογισμού του οικείου Ο.Τ.Α., αποφασίζουμε:

Α. Στο ακίνητο που βρίσκεται επί των οδών Σίνα αρ. 48 και Αναγνωστοπούλου (πρώην Διδότου) στο Ο.Τ. 67066 και εγκεκριμένου ρυμοτομικού σχεδίου του Δήμου Αθηναίων, το οποίο έχει χαρακτηριστεί ως διατηρητέο με την αριθμ. 79710/5152/7-10-1992 απόφαση του Υφυπουργού Περιβάλλοντος, Χωροταξίας και Δημοσίων Έργων (Δ'1013), καθορίζονται συμπληρωματικοί ειδικοί όροι, περιορισμοί δόμησης και χρήσης ως εξής:

1. Η προσθήκη επιφάνειας δεκαεπτά τετραγωνικών μέτρων και ογδόντα επτά τετραγωνικών εκατοστών (17,87 τ.μ.) στο δώμα του διατηρητέου κτιρίου από μεταλλικό σκελετό και γυαλί μαύρου χρώματος.

2. Η στέγαση της υπάρχουσας μεταλλικής σκάλας από τον πρώτο (Α') όροφο στο δώμα με μεταλλικό σκελετό και γυαλί μαύρου χρώματος.

3. Η αντικατάσταση του παλιού πατώματος με νέο πάτωμα από λωρίδες δρυός ιδίου τύπου. Το υπόλοιπο δώμα, όπως επίσης και η προσθήκη θα επιστρωθεί με νέα κεραμικά πλακίδια εξωτερικού χώρου.

4. Η τοποθέτηση ηλεκτρομηχανολογικών εγκαταστάσεων στον στεγασμένο χώρο η/μ στο δώμα.

Β. Όλες οι αιτούμενες εργασίες προσθήκης στο δώμα του διατηρητέου κτιρίου, η κατασκευή μεταλλικής στέγης στην προσθήκη και στην μεταλλική σκάλα γίνονται σύμφωνα με την υποβληθείσα αρχιτεκτονική μελέτη και φαίνονται στα διαγράμματα που συνοδεύουν την παρούσα και συγκεκριμένα: διάγραμμα κάλυψης σε κλίμακα 1:100, τέσσερις (4) κατόψεις, πέντε (5) τομές και δύο (2) όψεις, σε κλίμακα 1:50 που θεωρήθηκαν από τον Προϊστάμενο της Διεύθυνσης Τοπογραφικών Εφαρμογών και που αντίτυπα τους σε φωτοσμίκρυνση συνδημοσιεύονται με την παρούσα απόφαση.

Γ. Κατά τα λοιπά εξακολουθούν να ισχύουν τα οριζόμενα στην αριθμ. 79710/5152/7-10-1992 απόφαση Υφυπουργού Περιβάλλοντος, Χωροταξίας και Δημοσίων Έργων (Δ'1013), με την οποία το κτίριο του θέματος, μεταξύ άλλων, χαρακτηρίστηκε ως διατηρητέο.

Δ. Η ορθή εφαρμογή των προβλεπόμενων ρυθμίσεων πιστοποιείται κατά τις ισχύουσες διατάξεις.




Ε. Η ισχύς της παρούσας απόφασης αρχίζει από τη δημοσίευσή της στην Εφημερίδα της Κυβερνήσεως.

Η απόφαση αυτή να δημοσιευθεί στην Εφημερίδα της Κυβερνήσεως.



Αθήνα, 29 Οκτωβρίου 2019

Ο Υφυπουργός

ΔΗΜΗΤΡΙΟΣ ΟΙΚΟΝΟΜΟΥ

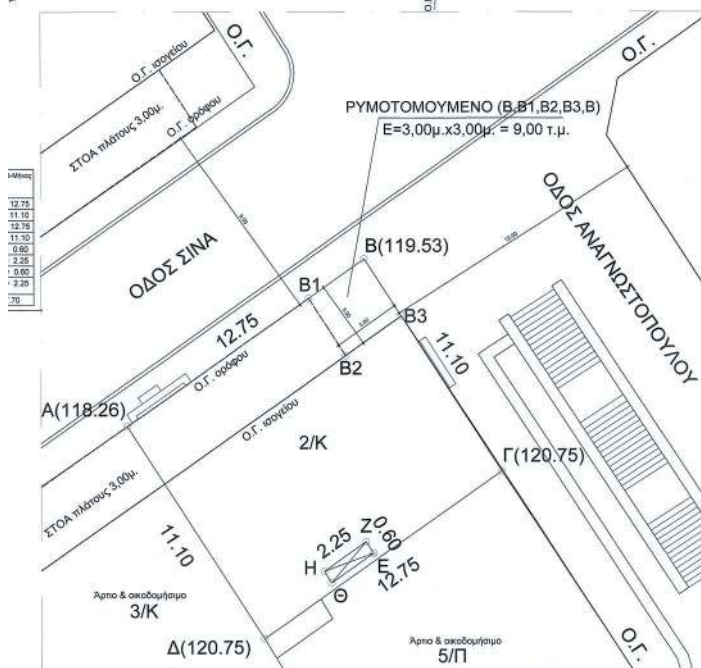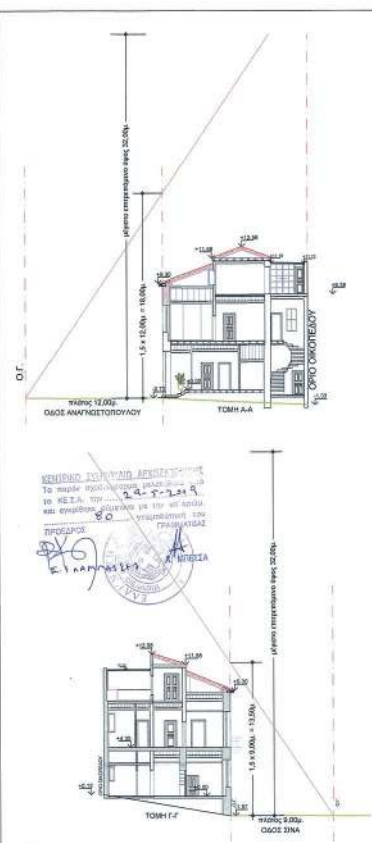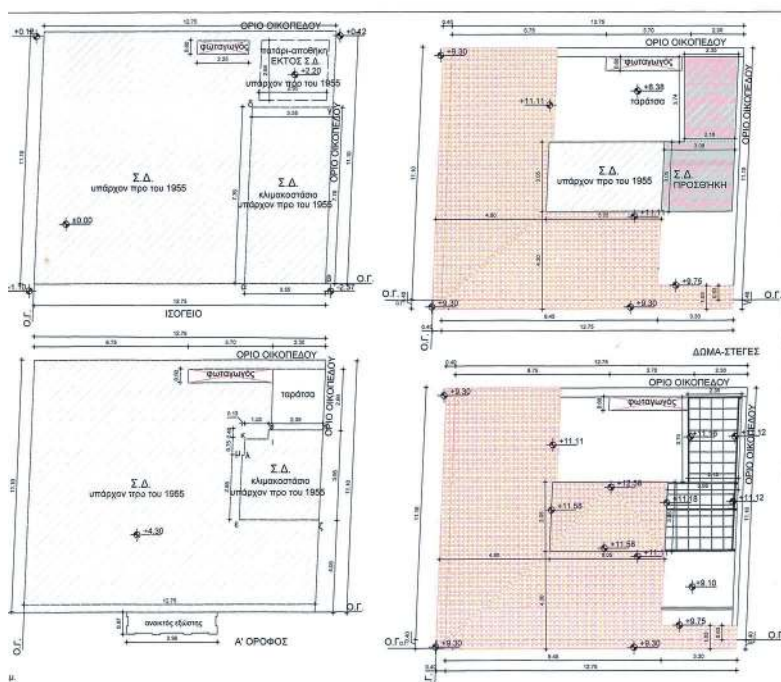

ΕΡΓΟ	
ΠΡΟΣΘΗΚΗ ΣΤΟ ΔΩΜΑ ΔΙΩΡΟΦΟΥ ΔΙΑΤΗΡΗΤΕΟΥ ΚΤΙΡΙΟΥ	
ΚΥΡΙΟΣ "Ν.ΓΕΩΡΓΟΠΟΥΛΟΥ-Μ.ΠΑΠΑΪΩΑΝΝΟΥ & Σ.ΙΑ. Ο.Ε."	
ΘΕΣΗ ΣΙΝΑ 48 & ΑΝΑΓΝΩΣΤΟΠΟΥΛΟΥ, ΔΑΘΗΝΑ	
ΜΕΛΕΤΗ : ΤΣΟΛΑΚΟΥ ΛΑΜΠΡΙΝΗ Αρχιτέκτων Μηχανικός	
ΘΕΜΑ ΣΧΕΔΙΟΥ	ΑΡ ΣΧΕΔΙΟΥ A-02 ΚΛΙΜΑΚΑ 1:100 ΧΡΟΝΟΣ ΜΕΛΕΤΗΣ ΙΑΝΟΥΑΡΙΟΣ 2019
	ΔΙΑΓΡΑΜΜΑ ΔΟΜΗΣΗΣ
ΘΕΩΡΗΣΗ	ΥΠΟΓΡΑΦΗ - ΣΦΡΑΓΙΔΑ
Το παρόν διαγράμμα συντάχθηκε από τον 231514, αναπόκλητο, φορέα της Διεύθυνσης Δ.Ο.Κ.Α. "Τμήμα Ε.Ε.Α." 	

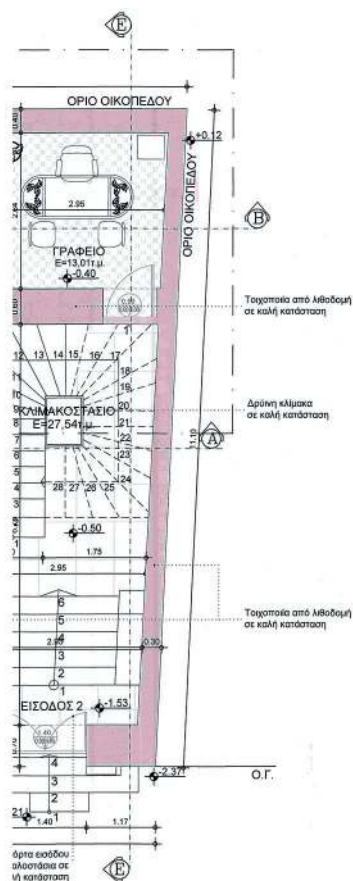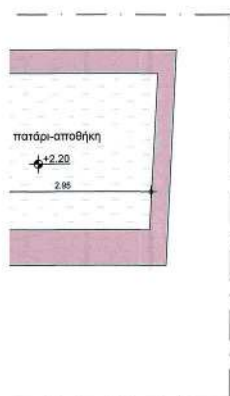

ΥΠΟΜΝΗΜΑ

- Δαπέδα και κλίμακες από μαρμάρου Διονύσου
 - Μαρμαροποδοί
 - Τσιμεντοπλάκες
 - Μυσικό
 - Δρίνα πατώματα
 - Τσιμεντοκονία
 - Μεταγενέστερα χωρίσματα/κλίμακες από γυψοσανίδα
 - Μεταγενέστερα ανοίγματα στην ταχοποιία για δρόμους πορτών
- **σε όλους τους χώρους υπάρχουν φειδοροφές από γυψοσανίδα (βλέπε τομές)

ΕΡΓΟ

ΠΡΟΣΘΗΚΗ ΣΤΟ ΔΩΜΑ
ΔΙΩΡΟΦΟΥ ΔΙΑΤΗΡΗΤΕΟΥ ΚΤΙΡΙΟΥ

ΚΥΡΙΟΣ ΤΟΥ ΕΡΓΟΥ

Ν. ΓΕΩΡΓΟΠΟΥΛΟΥ-Μ.ΠΑΠΑΓΩΑΝΝΟΥ ΚΑΙ ΣΙΑ
Ο.Ε. (nm.vesta)

ΘΕΣΗ

ΣΙΝΑ 48 & ΑΝΑΓΝΩΣΤΟΠΟΥΛΟΥ, Δ.ΑΘΗΝΑΙΩΝ

ΜΕΛΕΤΗ :

ΤΣΟΛΑΚΟΥ ΛΑΜΠΡΙΝΗ Αρχιτέκτων Μηχανικός

ΘΕΜΑ
ΣΧΕΔΙΟΥ

ΚΑΤΟΨΗ ΙΣΟΓΕΙΟΥ
(ΥΠΑΡΧΟΥΣΑ ΚΑΤΑΣΤΑΣΗ)

ΑΡΙΘΜΟΣ
ΣΧΕΔΙΟΥ

A-03

ΚΛΙΜΑΚΑ
1:50

ΧΡΟΝΟΣ ΜΕΛΕΤΗΣ
ΦΕΒΡΟΥΑΡΙΟΣ 2019


ΘΕΩΡΗΣΗ

ΥΠΟΓΡΑΦΗ - ΣΦΡΑΓΙΔΑ

Το παρόν σχέδιο/σχεδιαστικό
αποδέχεται την απόφαση της
Διεύθυνσης Δ.Κ.
Η Τμήματος
Ε. Πίπτα

ΛΑΜΠΡΙΝΗ Ι. ΤΣΟΛΑΚΟΥ
ΔΙΠΛΩΜ. ΑΡΧΙΤΕΚΤΟΝ ΜΗΧΑΝΙΚΟΣ
ΕΘΝΙΚΟΥ ΚΕΝΤΡΟΥ ΠΟΛΥΤΕΧΝΕΙΟΥ
ΜΕΛΟΣ ΤΗΣ ΕΛΛΗΝΙΚΗΣ ΜΗΤΡΟΥ 124199
ΤΥΡΙΑ ΚΡΑΝΕΑΣ - ΠΡΕΒΕΖΗΣ
ΤΗΛ. 6947 571964
ΑΦΜ: 130159127 - ΔΟΥ: ΠΡΕΒΕΖΑΣ

ΕΘΝΙΚΟ ΤΥΠΟΓΡΑΦΕΙΟ
 Για τεχνικούς λόγους στο σχεδιάγραμμα,
 από το ηλεκτρονικό αρχείο, έγινε
 σμίκρυνση κατά ποσοστό **39%**

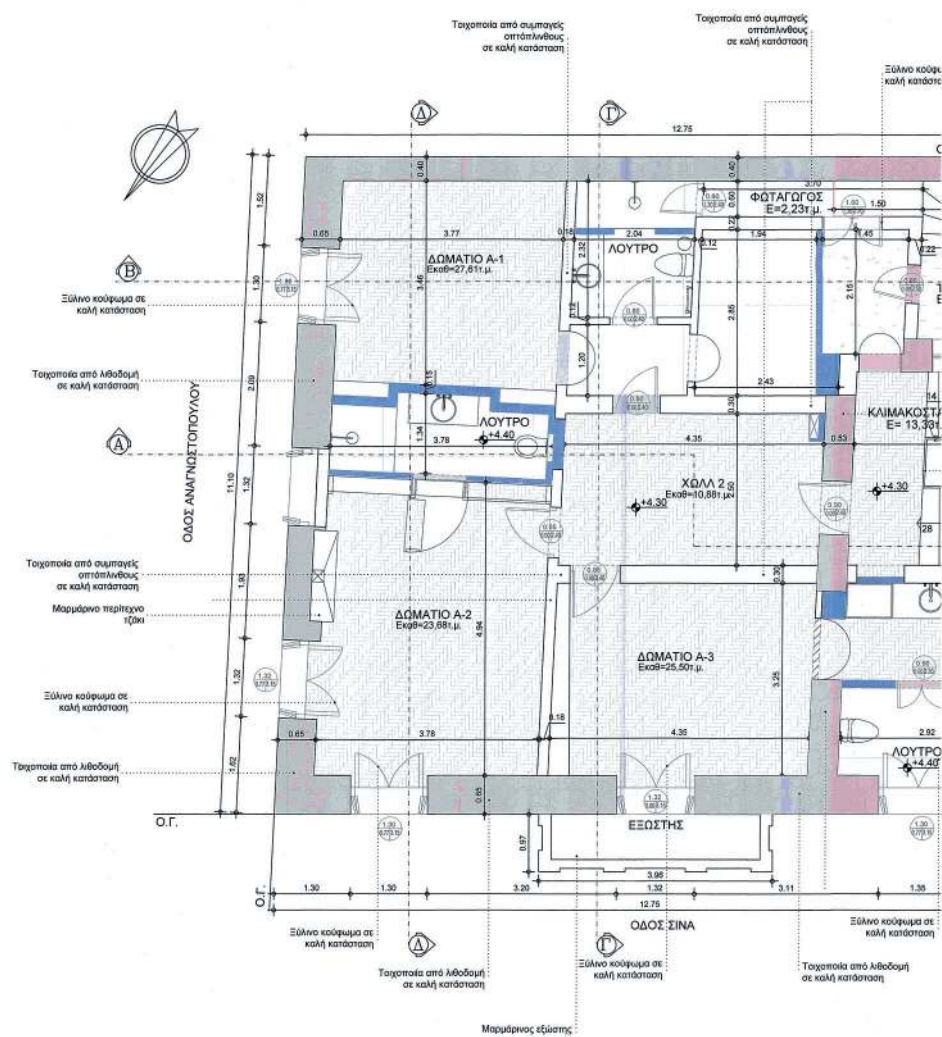

**ΚΑΤΟΨΗ Α' ΟΡΟΦΟΥ
 (ΥΠΑΡΧΟΥΣΑ ΚΑΤΑΣΤΑΣΗ)**

ΥΠΟΜΝΗΜΑ


- Δαπέδα και κλιμάκας από μάρμαρο διονύσου
- Μαρμαροπόδες
- Τσιμεντοπαιδιά
- Μυστικό
- Δρύινα πατώματα
- Τσιμεντοκονία
- Μεγαλύτερα χωροστάσια/κλιμάκας από γυψοσανίδα
- Μεγαλύτερα ανοίγματα στην ταχυτομία για δάνοιχ παρών

***σε όλους τους χώρους υπάρχουν ψευδοροφές από γυψοσανίδα (βλέπε τομή)*


ΚΕΝΤΡΙΚΟ ΣΥΜΒΟΥΛΙΟ ΑΡΧΙΤΕΚΤΩΝ

Το παρόν σχέδιο/γράμμα υποβάλλεται
το ΚΕ.Σ.Δ. την 29.5.2019
και εγκρίθηκε σύμφωνα με την υπ' αριθμ.
ΠΡΟΕΔΡΟΣ Ε. ΠΑΠΑΔΟΠΟΥΛΟΥ ΓΡΑΜΜΑΤΕΑΣ Α. ΑΠΕΛΛΑΣ

ΕΡΓΟ ΠΡΟΣΘΗΚΗ ΣΤΟ ΔΩΜΑ ΔΙΩΡΟΦΟΥ ΔΙΑΤΗΡΗΤΕΟΥ ΚΤΙΡΙΟΥ	
ΚΥΡΙΟΣ ΤΟΥ ΕΡΓΟΥ Ν. ΓΕΩΡΓΟΠΟΥΛΟΥ-Μ.ΠΑΠΑΪΩΑΝΝΟΥ ΚΑΙ ΣΙΑ Ο.Ε. (nm.vesta)	
ΘΕΣΗ ΣΙΝΑ 48 & ΑΝΑΓΝΩΣΤΟΠΟΥΛΟΥ, Δ.ΑΘΗΝΑΙΩΝ	
ΜΕΛΕΤΗ : ΤΣΟΛΑΚΟΥ ΛΑΜΠΡΙΝΗ Αρχιτέκτων Μηχανικός	
ΘΕΜΑ ΣΧΕΔΙΟΥ	ΚΑΤΟΨΗ Α' ΟΡΟΦΟΥ (ΥΠΑΡΧΟΥΣΑ ΚΑΤΑΣΤΑΣΗ) ΑΡΙΘΜΟΣ ΣΧΕΔΙΟΥ A-04 ΚΛΙΜΑΚΑ 1:50 ΧΡΟΝΟΣ ΜΕΛΕΤΗΣ ΦΕΒΡΟΥΑΡΙΟΣ 2019
ΘΕΩΡΗΣΗ	ΥΠΟΓΡΑΦΗ - ΣΦΡΑΓΙΔΑ
Το παρόν διάγραμμα συνοδεύει την από <u>23.5.19</u> απολογική έκθεση της Δ/νσης <u>Α.Ο.Κ.Α.</u> Τμήματος Δ.Κ. Η Γραμματέας <u>Ε. Παπαδοπούλου</u>	ΛΑΜΠΡΙΝΗ Ι. ΤΣΟΛΑΚΟΥ ΔΙΠΛΩΜ. ΑΡΧΙΤΕΚΤΩΝ ΜΗΧΑΝΙΚΩΝ ΕΘΝΙΚΟΥ ΔΕΙΞΕΙΟΥ ΠΟΛΥΤΕΧΝΕΙΟΥ ΜΕΛΟΣ Κ.Ε.Δ. ΔΕΙΞΕΙΟΥ ΜΗΤΡΟΥ 124105 ΤΥΡΑΙΑ ΚΡΑΝΕΑΣ - ΠΙΡΕΒΕΖΑΣ ΤΗΛ. 6947 371964 ΑΦΜ: 130159127 - ΔΟΥ: ΠΙΡΕΒΕΖΑΣ

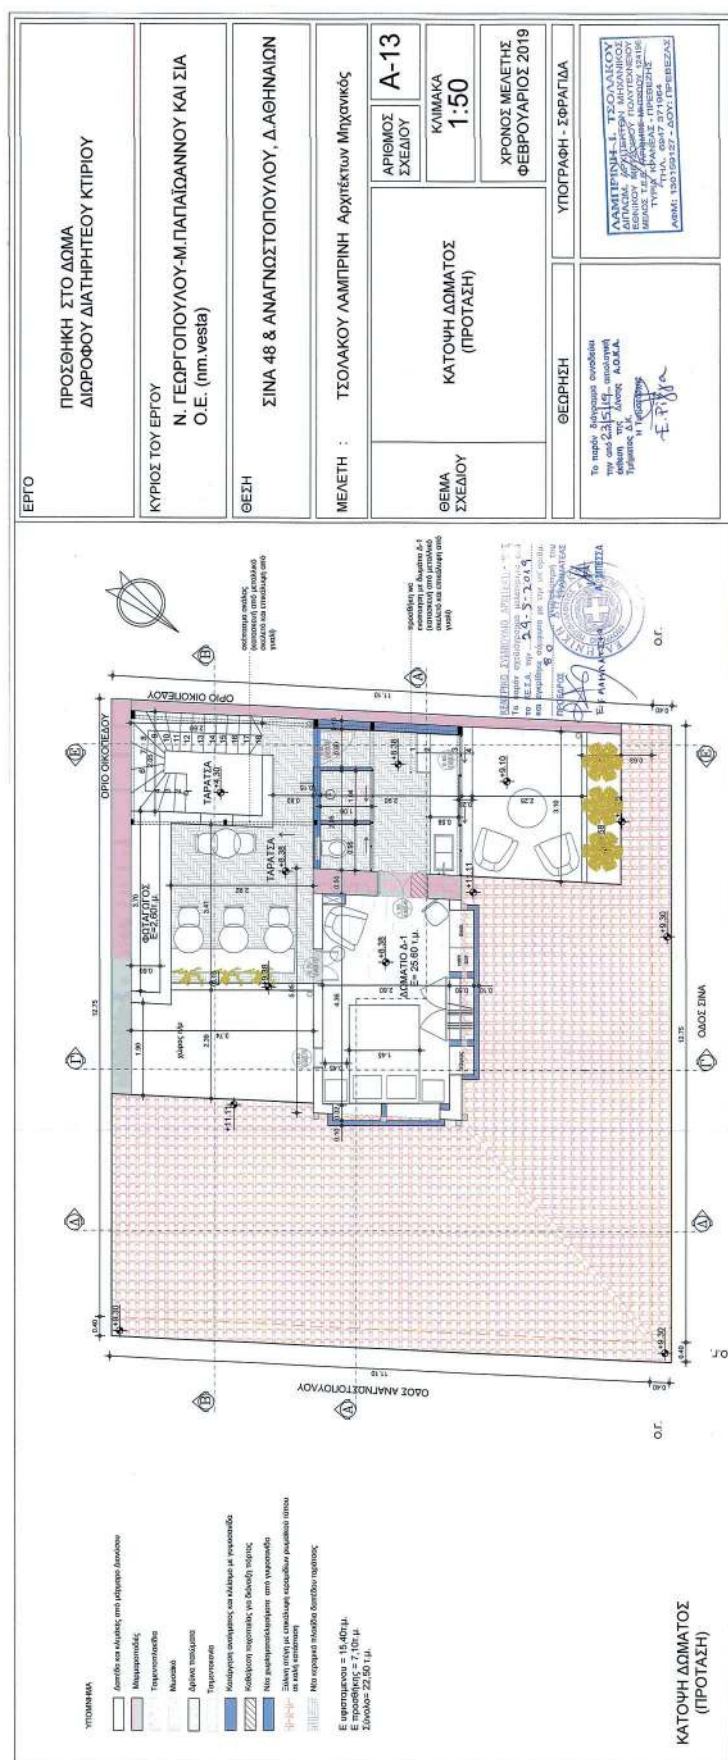

ΕΘΝΙΚΟ ΤΥΠΟΓΡΑΦΕΙΟ
Για τεχνικούς λόγους στο σχεδιάγραμμα,
από το ηλεκτρονικό αρχείο, έγινε
σμίκρυνση κατά ποσοστό **32%**

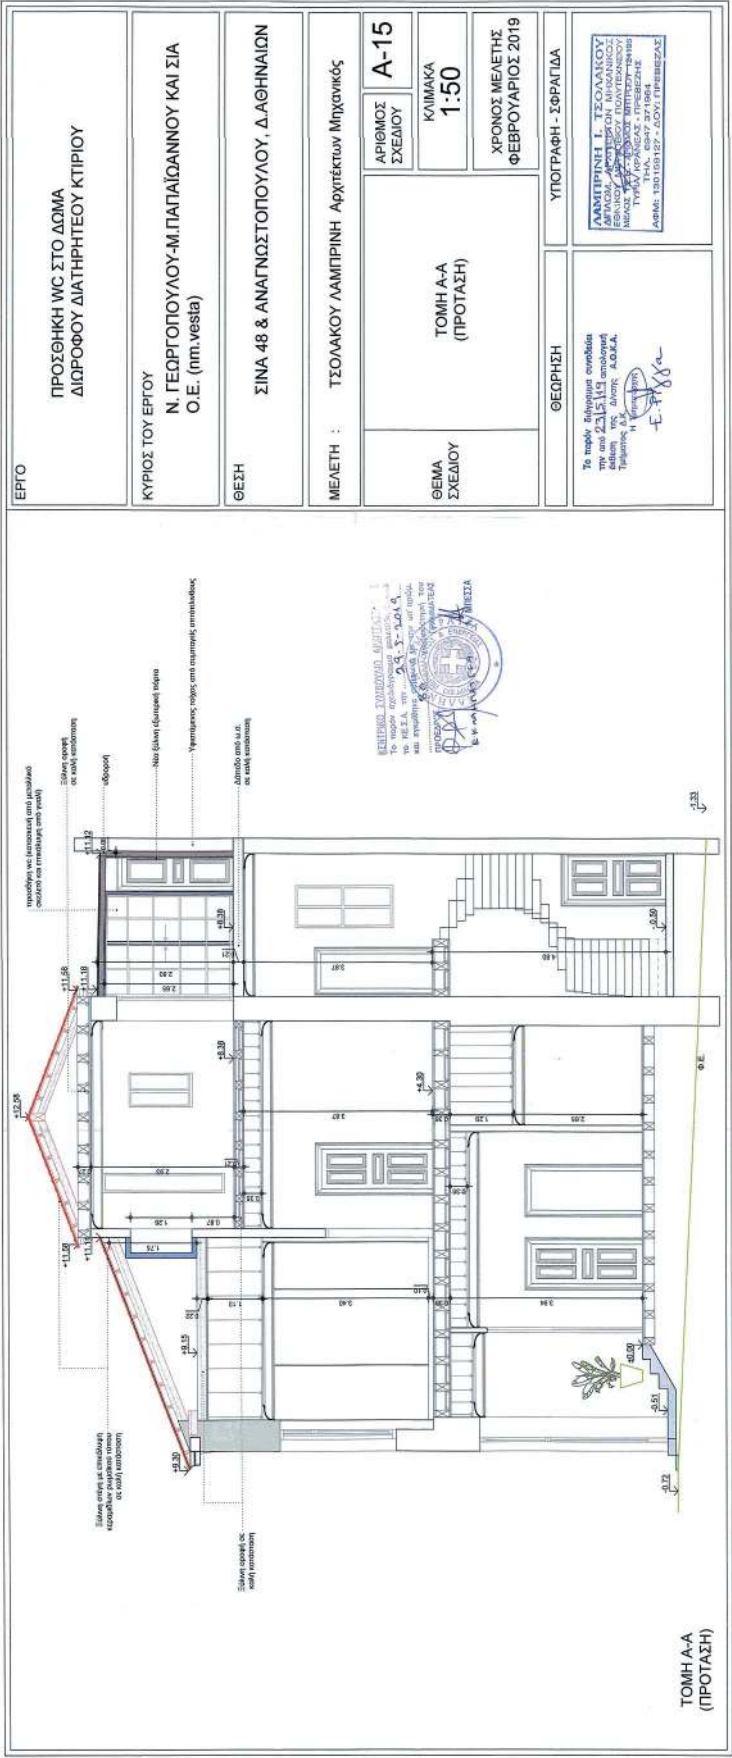


ΕΘΝΙΚΟ ΤΥΠΟΓΡΑΦΕΙΟ
Για τεχνικούς λόγους στο σχεδιάγραμμα, από το ηλεκτρονικό αρχείο, έγινε σμίκρυνση κατά ποσοστό **32%**

ΕΡΓΟ		ΠΡΟΣΘΗΚΗ ΣΤΟ ΔΩΜΑ ΔΙΩΡΟΦΟΥ ΔΙΑΤΗΡΗΤΕΟΥ ΚΤΙΡΙΟΥ	
ΚΥΡΙΟΣ ΤΟΥ ΕΡΓΟΥ		Ν. ΓΕΩΡΓΟΠΟΥΛΟΥ-Μ.ΠΑΠΑΔΑΝΝΟΥ ΚΑΙ ΣΙΑ Ο.Ε. (nm.vesta)	
ΘΕΣΗ		ΣΙΝΑ 48 & ΑΝΑΓΝΩΣΤΟΠΟΥΛΟΥ, Δ.ΑΘΗΝΑΙΩΝ	
ΜΕΛΕΤΗ :		ΤΣΟΛΑΚΟΥ ΛΑΜΠΡΙΝΗ Αρχιτέκτων Μηχανικός	
ΘΕΜΑ ΣΧΕΔΙΟΥ	ΤΟΜΗ Β-Β (ΠΡΟΤΑΣΗ)	ΑΡΙΘΜΟΣ ΣΧΕΔΙΟΥ	A-16
		ΚΛΙΜΑΚΑ	1:50
		ΧΡΟΝΟΣ ΜΕΛΕΤΗΣ ΦΕΒΡΟΥΑΡΙΟΣ 2019	
ΘΕΩΡΗΣΗ		ΥΠΟΓΡΑΦΗ - ΣΦΡΑΓΙΔΑ	
Το παρόν έγγραφο εκδόθηκε στις 23/11/19 για την έγκριση του πρόσθετου όγκου του κτιρίου Τσινα 48, Δ.Α.Α.Α. <i>Ε.Π.Π.</i>		ΛΑΜΠΡΙΝΗ Γ. ΤΣΟΛΑΚΟΥ ΑΡΧΙΤΕΚΤΩΝ ΜΗΧΑΝΙΚΟΣ ΜΕΛΟΣ ΤΗΣ ΕΤΕΚΕ (ΑΡΧΙΤΕΚΤΟΝΙΚΟ) ΤΥΠΗ ΑΔΕΙΑΣ - ΠΡΟΤΥΠΗ ΑΔΕΙΑΣ 1501/2019 - 03/17/07/1904	

ΤΟΜΗ Β-Β
(ΠΡΟΤΑΣΗ)


ΕΘΝΙΚΟ ΤΥΠΟΓΡΑΦΕΙΟ

Για τεχνικούς λόγους στο σχεδιάγραμμα,
από το ηλεκτρονικό αρχείο, έγινε
σμίκρυνση κατά ποσοστό 32%

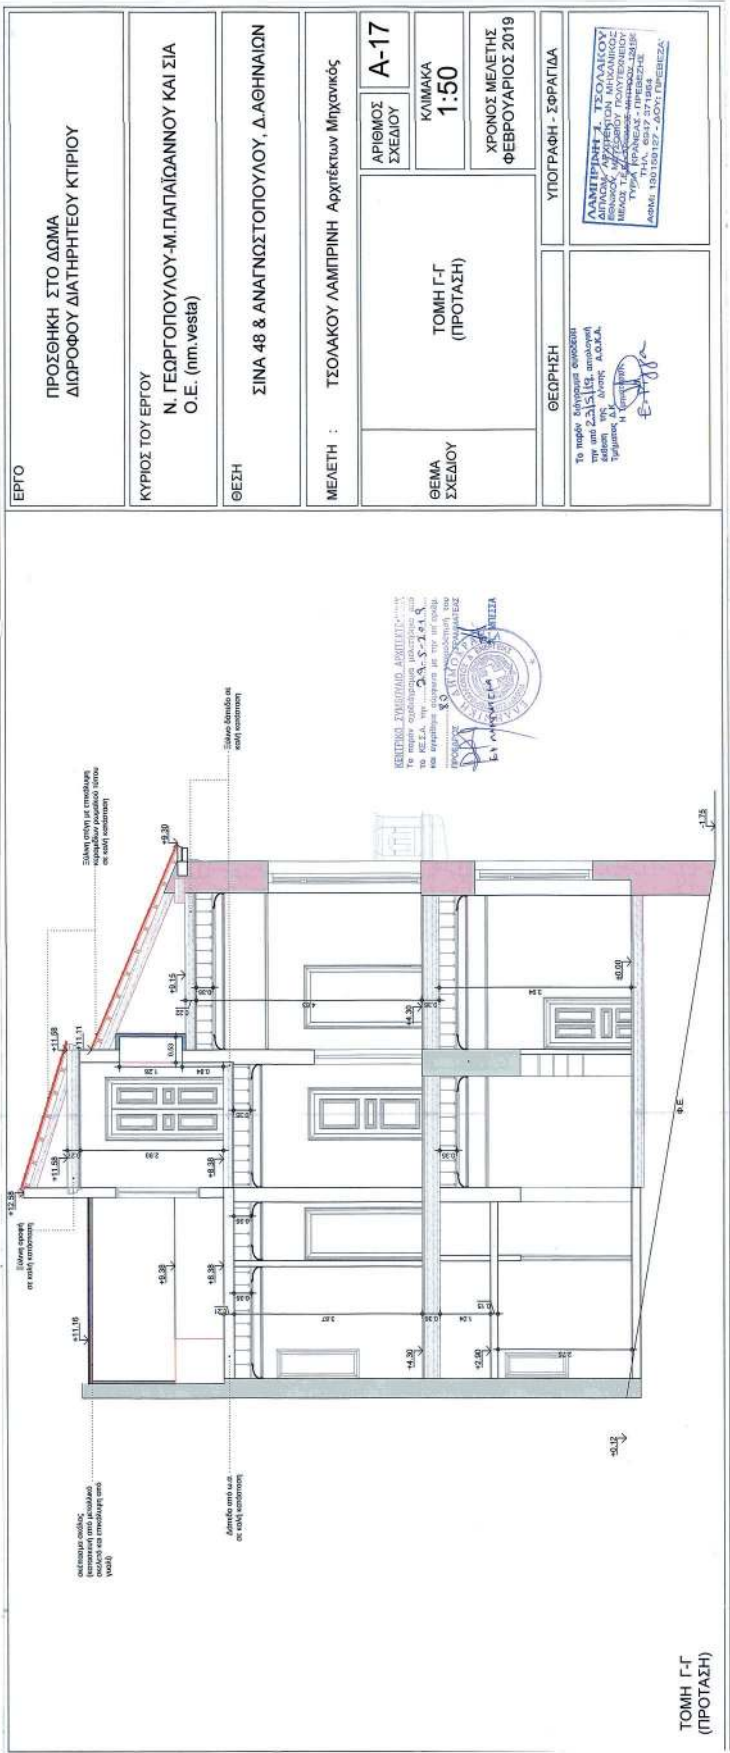


ΕΘΝΙΚΟ ΤΥΠΟΓΡΑΦΕΙΟ
Για τεχνικούς λόγους στο σχεδιάγραμμα,
από το ηλεκτρονικό αρχείο, έγινε σμίκρυνση κατά ποσοστό 32%

ΕΡΓΟ		ΠΡΟΣΘΗΚΗΣΤΟ ΔΩΜΑ ΔΙΩΡΟΦΟΥ ΔΙΑΤΗΡΗΤΕΟΥ ΚΤΙΡΙΟΥ	
ΚΥΡΙΟΣ ΤΟΥ ΕΡΓΟΥ		Ν. ΓΕΩΡΓΟΠΟΥΛΟΥ-Μ.ΠΑΠΑΓΙΑΝΝΟΥ ΚΑΙ ΣΙΑ Ο.Ε. (im.vesta)	
ΘΕΣΗ		ΣΙΝΑ 48 & ΑΝΑΓΝΩΣΤΟΠΟΥΛΟΥ, ΔΕΛΦΑΙΩΝ	
ΜΕΛΕΤΗ :		ΤΣΟΛΑΚΟΥ ΛΑΜΠΡΙΝΗ Αρχιτέκτων Μηχανικός	
ΘΕΜΑ ΣΧΕΔΙΟΥ	ΤΟΜΗ Δ-Δ (ΠΡΟΤΑΣΗ)	ΑΡΙΘΜΟΣ ΣΧΕΔΙΟΥ	A-18
		ΚΑΙΜΑΚΑ	1:50
		ΧΡΟΝΟΣ ΜΕΛΕΤΗΣ ΦΕΒΡΟΥΑΡΙΟΣ 2019	
ΘΕΩΡΗΣΗ		ΥΠΟΓΡΑΦΗ - ΣΦΡΑΓΙΔΑ	
Το παρόν έργο έλαβε έγκριση την 04/02/2019 με απόφαση Δ.Ο.Μ.Α. Τμήματος Δ.Ε. Ε.Τ.Α.Ε.		ΛΑΜΠΡΙΝΗ Ι. ΤΣΟΛΑΚΟΥ ΑΡΧΙΤΕΚΤΩΝ ΜΗΧΑΝΙΚΟΣ ΤΕΧΝΙΚΟ ΕΓΚΑΤΑΛΛΗΛΟΝ ΜΕΛΟΣ Τ.Ε.Ε. (ΑΡΧΙΤΕΚΤΟΝΙΚΟ ΤΜΗΜΑ) ΤΥΠΟΛΟΓΟΣ ΕΛΛΗΝΙΚΗΣ Τ.Ε.Ε. ΕΦ.Ε.Τ. 27/10/04 ΑΡΜ.Ε. 1301101127 - ΔΟΥΛ. ΠΡΕΣΒΕΙΑ	

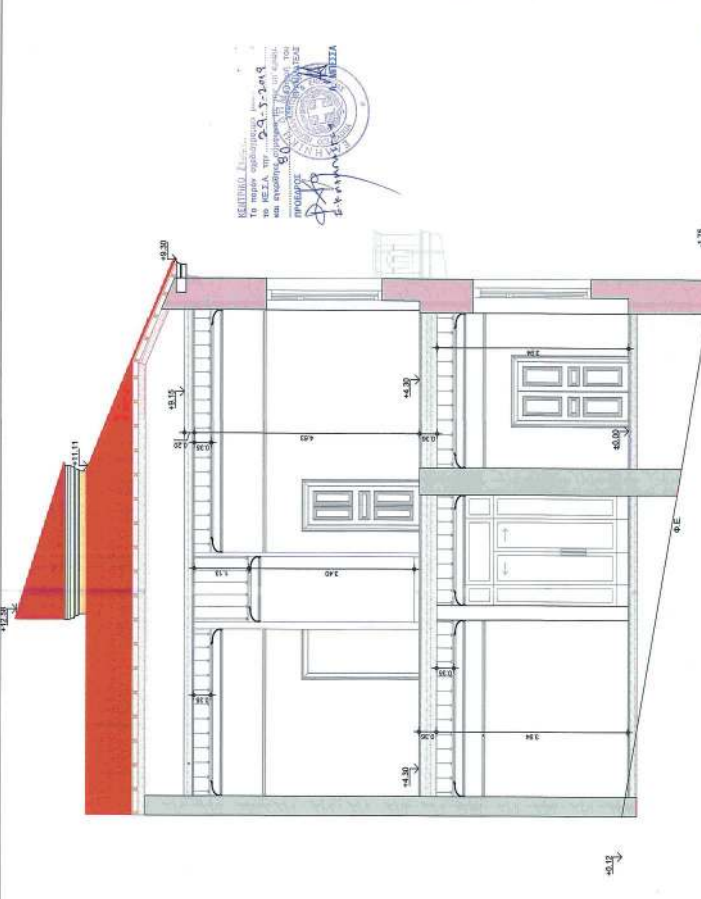

ΤΟΜΗ Δ-Δ
(ΠΡΟΤΑΣΗ)

ΕΘΝΙΚΟ ΤΥΠΟΓΡΑΦΕΙΟ
Για τεχνικούς λόγους στο σχέδιογράμμα,
από το ηλεκτρονικό αρχείο, έγινε
σμίκρυνση κατά ποσοστό **32%**

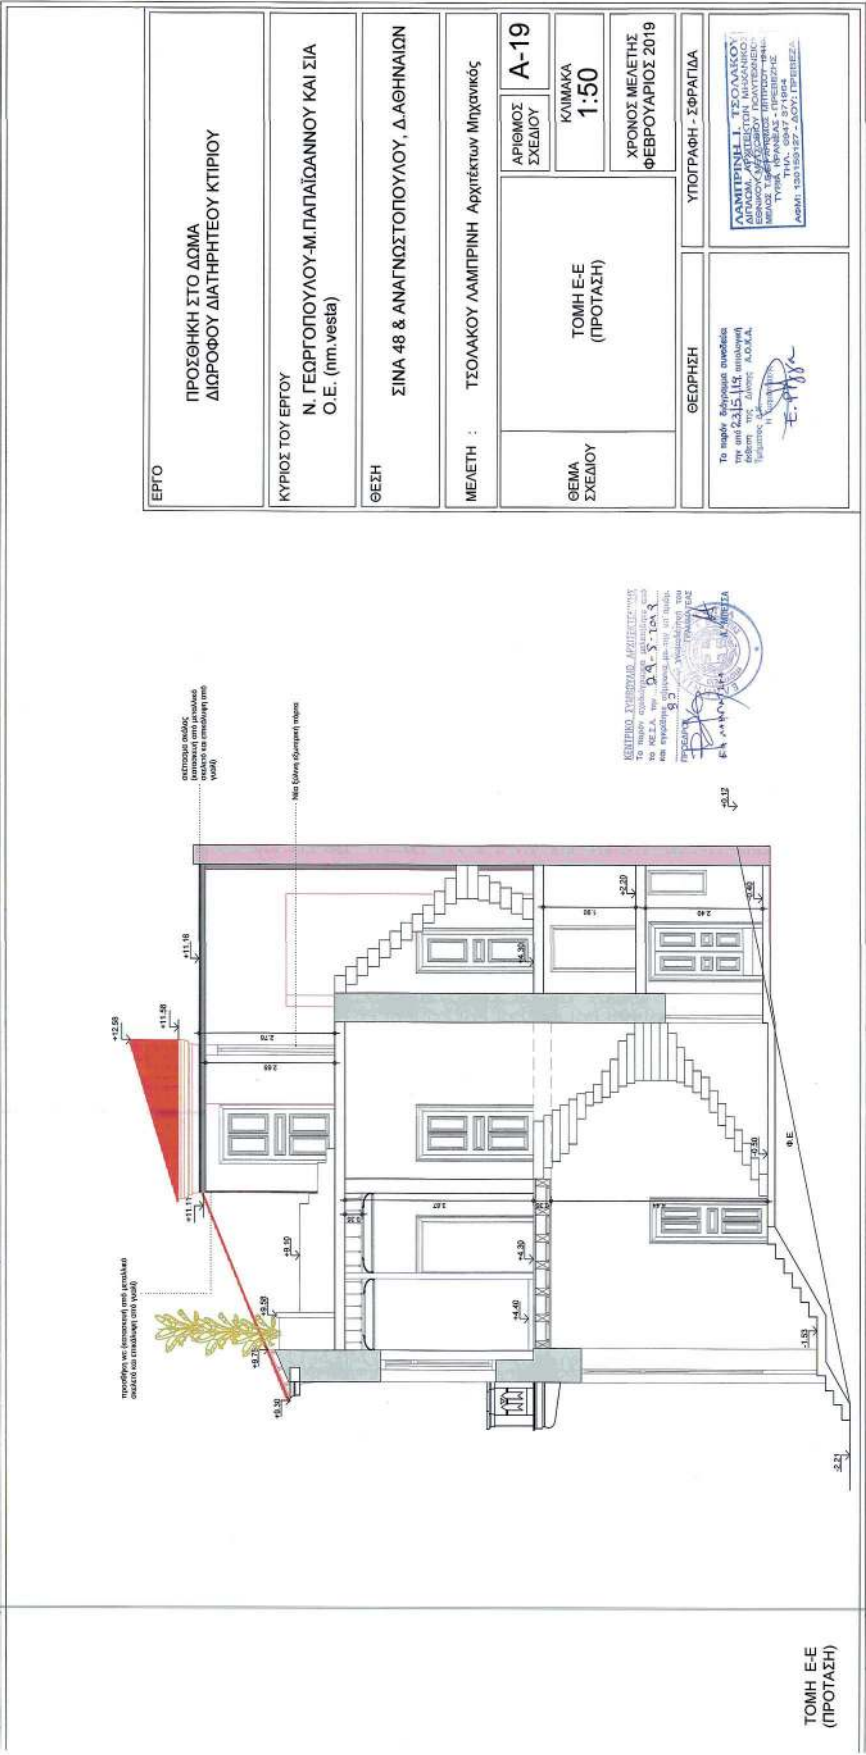

ΕΡΓΟ	
ΠΡΟΣΘΗΚΗ ΣΤΟ ΔΩΜΑ ΔΙΩΡΟΦΟΥ ΔΙΑΤΗΡΗΤΕΟΥ ΚΤΙΡΙΟΥ	
ΚΥΡΙΟΣ ΤΟΥ ΕΡΓΟΥ	
Ν. ΓΕΩΡΓΟΠΟΥΛΟΥ-Μ.ΠΑΠΑΓΩΑΝΝΟΥ ΚΑΙ ΣΙΑ Ο.Ε. (nm.vesta)	
ΘΕΣΗ	
ΣΙΝΑ 48 & ΑΝΑΓΝΩΣΤΟΠΟΥΛΟΥ, Δ.ΑΘΗΝΑΙΩΝ	
ΜΕΛΕΤΗ :	
ΤΣΟΛΑΚΟΥ ΛΑΜΠΡΙΝΗ Αρχιτέκτων Μηχανικός	
ΑΡΙΘΜΟΣ ΣΧΕΔΙΟΥ	A-19
ΚΛΙΜΑΚΑ	1:50
ΧΡΟΝΟΣ ΜΕΛΕΤΗΣ	ΦΕΒΡΟΥΑΡΙΟΣ 2019
ΘΕΜΑ ΣΧΕΔΙΟΥ	ΤΟΜΗ Ε-Ε (ΠΡΟΤΑΣΗ)
ΥΠΟΓΡΑΦΗ - ΣΦΡΑΓΙΔΑ	ΛΑΜΠΡΙΝΗ Ε. ΤΣΟΛΑΚΟΥ ΑΡΧΙΤΕΚΤΩΝ ΜΗΧΑΝΙΚΟΣ ΕΠΙΧΕΙΡΗΣΙΑΚΗ ΜΗΤΡΩΟ ΜΕΛΟΣ ΤΕΧΝΙΚΗΣ ΕΚΔΟΣΗΣ ΤΥΠΗ ΜΗΤΡΩΟΥΣ - ΠΡΕΣΒΥΤΗ Τ.Π.Α. 6947/2007/Ε.Γ.Π.Ε.Σ. ΑΔΑΜ: 1261257247/2007/Ε.Γ.Π.Ε.Σ.
ΘΕΩΡΗΣΗ	Το παρόν έργο/σχεδίο της από 22.11.19 υπογράφει ο/η κ. ΤΣΟΛΑΚΟΥ ΛΑΜΠΡΙΝΗ Ε.Π.Ε.

ΕΘΝΙΚΟ ΤΥΠΟΓΡΑΦΕΙΟ
Για τεχνικούς λόγους στο σχεδιάγραμμα,
από το ηλεκτρονικό αρχείο, έγινε
σμίκρυνση κατά ποσοστό **32%**

ΕΘΝΙΚΟ ΤΥΠΟΓΡΑΦΕΙΟ
Για τεχνικούς λόγους στο σχεδιάγραμμα,
από το ηλεκτρονικό αρχείο, έγινε
σμίκρυνση κατά ποσοστό **39%**



ΟΨΗ ΣΙΝΑ
(ΠΡΟΤΑΣΗ)



ΥΠΟΜΝΗΜΑ

1. Επιχρίσματα τριπτά
2. Ορθομαρμάρωση από λευκό μάρμαρο
3. Ορθομαρμάρωση από μάρμαρο σκαπταριστό
4. Μαρμάρινοι παραστάδες εισόδων
5. Μαρμάρινο στηθαίο εξώστη
6. Μαρμάρινα φουρούσια
7. Ξύλινα κουφώματα γαλλικού τύπου
8. Ξιδερένιες πόρτες εισόδου
9. Γυμνα πλάισο
10. Θωράκια από τραβηγτό επιχρίσμα
11. Γείσο από τραβηγτό επιχρίσμα
12. Μαρμάρινο γείσο
13. Στέγη από τραβηγτό επιχρίσμα
14. Γύψινη οδοντωτή ταβλά
15. Κιραμικά ρωμαϊκού τύπου
16. Ακροκέρραμα
17. Τσιμεντοέπιτα
18. Ζωγραφικό ισόδομο
19. Προσθήκη από μεταλλικά σκελετό και γυαλί

ΕΡΓΟ

ΠΡΟΣΘΗΚΗ ΣΤΟ ΔΩΜΑ
ΔΙΩΡΟΦΟΥ ΔΙΑΤΗΡΗΤΕΟΥ ΚΤΙΡΙΟΥ

ΚΥΡΙΟΣ ΤΟΥ ΕΡΓΟΥ

Ν. ΓΕΩΡΓΟΠΟΥΛΟΥ-Μ.ΠΑΠΑΪΩΑΝΝΟΥ ΚΑΙ ΣΙΑ
Ο.Ε. (nm.vesta)

ΘΕΣΗ

ΣΙΝΑ 48 & ΑΝΑΓΝΩΣΤΟΠΟΥΛΟΥ, Δ.ΑΘΗΝΑΙΩΝ

ΜΕΛΕΤΗ : ΤΣΟΛΑΚΟΥ ΛΑΜΠΡΙΝΗ Αρχιτέκτων Μηχανικός

ΘΕΜΑ ΣΧΕΔΙΟΥ	ΟΨΗ ΣΙΝΑ (ΠΡΟΤΑΣΗ)	ΑΡΙΘΜΟΣ ΣΧΕΔΙΟΥ	A-20
		ΚΛΙΜΑΚΑ	1:50
		ΧΡΟΝΟΣ ΜΕΛΕΤΗΣ	ΦΕΒΡΟΥΑΡΙΟΣ 2019

ΘΕΩΡΗΣΗ

ΥΠΟΓΡΑΦΗ - ΣΦΡΑΓΙΔΑ

Το παρόν διπλότυπο συντάχθηκε
την 22-11-19 από 221519
εξέδωκε της Δ/σης Α.Ο.Κ.Α.
Τμήματος Δ.Κ.
Η (Υπογραφή)
Ε. Ρίγγα

ΛΑΜΠΡΙΝΗ Ι. ΤΣΟΛΑΚΟΥ
ΔΙΠΛΩΜ. ΑΡΧΙΤΕΚΤΟΝ ΜΗΧΑΝΙΚΟΣ
ΕΘΝΙΚΟΥ ΜΕΤΣΟΒΙΟΥ ΠΟΛΥΤΕΧΝΕΙΟΥ
ΜΕΛΟΣ ΕΞΕΛΑΛΩΜΕΝΩΝ ΑΡΧΙΤΕΚΤΩΝ 124198
ΤΥΡΙΑ ΚΡΑΝΕΑΣ - ΠΡΕΒΕΖΗΣ
ΤΗΛ. 6947 371984
ΑΦΜ: 130159127 - ΔΟΥ: ΠΡΕΒΕΖΑ

ΕΘΝΙΚΟ ΤΥΠΟΓΡΑΦΕΙΟ
Για τεχνικούς λόγους στο σχεδιάγραμμα,
από το ηλεκτρονικό αρχείο, έγινε
σμίκρυνση κατά ποσοστό **38%**



ΟΨΗ ΑΝΑΓΝΩΣΤΟΠΟΥΛΟΥ
(ΠΡΟΤΑΣΗ)



- ΥΠΟΜΝΗΜΑ
1. Επιχρίσματα τριπτά
 2. Ορθομαρμάριση από λευκό μαρμάρo
 3. Ορθομαρμάριση από μαρμάρo σκαπτοαριστό
 4. Μαρμάρινη παροσάδες εισόδων
 5. Μαρμάρινο στηθαίο εξώστη
 6. Μαρμάρινο φουρούσια
 7. Ξύλινα κουφώματα γαλλικού τύπου
 8. Σιδερένιες πόρτες εισόδου
 9. Γυψινο πλάκα
 10. Θωράκια από τραβηγιά επιχρίσματα
 11. Γέισο από τραβηγιά επιχρίσματα
 12. Μαρμάρινο γέισο
 13. Στήλη από τραβηγιά επιχρίσματα
 14. Γύψινη οδοντωτή πλάκα
 15. Κεραμίδα ρωμαϊκού τύπου
 16. Αεροκέραμα
 17. Ταινιάτο επιστύλιο
 18. Στοιβαγμένο ισόδομο

ΕΡΓΟ ΠΡΟΣΘΗΚΗ ΣΤΟ ΔΩΜΑ ΔΙΩΡΟΦΟΥ ΔΙΑΤΗΡΗΤΕΟΥ ΚΤΙΡΙΟΥ			
ΚΥΡΙΟΣ ΤΟΥ ΕΡΓΟΥ Ν. ΓΕΩΡΓΟΠΟΥΛΟΥ-Μ.ΠΑΠΑΪΩΑΝΝΟΥ ΚΑΙ ΣΙΑ Ο.Ε. (nm.vesta)			
ΘΕΣΗ ΣΙΝΑ 48 & ΑΝΑΓΝΩΣΤΟΠΟΥΛΟΥ, Δ.ΑΘΗΝΑΙΩΝ			
ΜΕΛΕΤΗ : ΤΣΟΛΑΚΟΥ ΛΑΜΠΡΙΝΗ Αρχιτέκτων Μηχανικός			
ΘΕΜΑ ΣΧΕΔΙΟΥ	ΟΨΗ ΑΝΑΓΝΩΣΤΟΠΟΥΛΟΥ (ΠΡΟΤΑΣΗ)	ΑΡΙΘΜΟΣ ΣΧΕΔΙΟΥ	A-21
ΚΛΙΜΑΚΑ 1:50		ΧΡΟΝΟΣ ΜΕΛΕΤΗΣ ΦΕΒΡΟΥΑΡΙΟΣ 2019	
ΘΕΩΡΗΣΗ		ΥΠΟΓΡΑΦΗ - ΣΦΡΑΓΙΔΑ	
Το παρόν διάγραμμα συνοδεύει την από 23/5/19 απολογική έκθεση της Δ/νσης Α.Ο.Κ.Α. Τμήματος Δ.Κ. Η Υπογραφή 			



ΕΘΝΙΚΟ ΤΥΠΟΓΡΑΦΕΙΟ

Το Εθνικό Τυπογραφείο αποτελεί δημόσια υπηρεσία υπαγόμενη στο Υπουργείο Διοικητικής Ανασυγκρότησης και έχει την ευθύνη τόσο για τη σύνταξη, διαχείριση, εκτύπωση και κυκλοφορία των Φύλλων της Εφημερίδας της Κυβερνήσεως (ΦΕΚ), όσο και για την κάλυψη των εκτυπωτικών - εκδοτικών αναγκών του δημοσίου και του ευρύτερου δημόσιου τομέα (ν. 3469/2006/Α' 131 και π.δ. 29/2018/Α' 58).

1. ΦΥΛΛΟ ΤΗΣ ΕΦΗΜΕΡΙΔΑΣ ΤΗΣ ΚΥΒΕΡΝΗΣΕΩΣ (ΦΕΚ)

- Τα **ΦΕΚ σε ηλεκτρονική μορφή** διατίθενται δωρεάν στο **www.et.gr**, την επίσημη ιστοσελίδα του Εθνικού Τυπογραφείου. Όσα ΦΕΚ δεν έχουν ψηφιοποιηθεί και καταχωριστεί στην ανωτέρω ιστοσελίδα, ψηφιοποιούνται και αποστέλλονται επίσης δωρεάν με την υποβολή αίτησης, για την οποία αρκεί η συμπλήρωση των αναγκαίων στοιχείων σε ειδική φόρμα στον ιστότοπο **www.et.gr**.

- Τα **ΦΕΚ σε έντυπη μορφή** διατίθενται σε μεμονωμένα φύλλα είτε απευθείας από το Τμήμα Πωλήσεων και Συνδρομητών, είτε ταχυδρομικά με την αποστολή αιτήματος παραγγελίας μέσω των ΚΕΠ, είτε με ετήσια συνδρομή μέσω του Τμήματος Πωλήσεων και Συνδρομητών. Το κόστος ενός ασπρόμαυρου ΦΕΚ από 1 έως 16 σελίδες είναι 1,00 €, αλλά για κάθε επιπλέον οκτασέλιδο (ή μέρος αυτού) προσαυξάνεται κατά 0,20 €. Το κόστος ενός έγχρωμου ΦΕΚ από 1 έως 16 σελίδες είναι 1,50 €, αλλά για κάθε επιπλέον οκτασέλιδο (ή μέρος αυτού) προσαυξάνεται κατά 0,30 €. Το τεύχος Α.Σ.Ε.Π. διατίθεται δωρεάν.

• Τρόποι αποστολής κειμένων προς δημοσίευση:

Α. Τα κείμενα προς δημοσίευση στο ΦΕΚ, από τις υπηρεσίες και τους φορείς του δημοσίου, αποστέλλονται ηλεκτρονικά στη διεύθυνση **webmaster.et@et.gr** με χρήση προηγμένης ψηφιακής υπογραφής και χρονοσήμανσης.

Β. Κατ' εξαίρεση, όσοι πολίτες δεν διαθέτουν προηγμένη ψηφιακή υπογραφή μπορούν είτε να αποστέλλουν ταχυδρομικά, είτε να καταθέτουν με εκπρόσωπό τους κείμενα προς δημοσίευση εκτυπωμένα σε χαρτί στο Τμήμα Παραλαβής και Καταχώρισης Δημοσιευμάτων.

- Πληροφορίες, σχετικά με την αποστολή/κατάθεση εγγράφων προς δημοσίευση, την ημερήσια κυκλοφορία των Φ.Ε.Κ., με την πώληση των τευχών και με τους ισχύοντες τιμοκαταλόγους για όλες τις υπηρεσίες μας, περιλαμβάνονται στον ιστότοπο (**www.et.gr**). Επίσης μέσω του ιστότοπου δίδονται πληροφορίες σχετικά με την πορεία δημοσίευσης των εγγράφων, με βάση τον Κωδικό Αριθμό Δημοσιεύματος (ΚΑΔ). Πρόκειται για τον αριθμό που εκδίδει το Εθνικό Τυπογραφείο για όλα τα κείμενα που πληρούν τις προϋποθέσεις δημοσίευσης.

2. ΕΚΤΥΠΩΤΙΚΕΣ - ΕΚΔΟΤΙΚΕΣ ΑΝΑΓΚΕΣ ΤΟΥ ΔΗΜΟΣΙΟΥ

Το Εθνικό Τυπογραφείο ανταποκρινόμενο σε αιτήματα υπηρεσιών και φορέων του δημοσίου αναλαμβάνει να σχεδιάσει και να εκτυπώσει έντυπα, φυλλάδια, βιβλία, αφίσες, μπλοκ, μηχανογραφικά έντυπα, φακέλους για κάθε χρήση, κ.ά.

Επίσης σχεδιάζει ψηφιακές εκδόσεις, λογότυπα και παράγει οπτικοακουστικό υλικό.

Ταχυδρομική Διεύθυνση: Καποδιστρίου 34, τ.κ. 10432, Αθήνα

ΤΗΛΕΦΩΝΙΚΟ ΚΕΝΤΡΟ: 210 5279000 - fax: 210 5279054

ΕΞΥΠΗΡΕΤΗΣΗ ΚΟΙΝΟΥ

Πωλήσεις - Συνδρομές: (Ισόγειο, τηλ. 210 5279178 - 180)

Πληροφορίες: (Ισόγειο, Γρ. 3 και τηλεφ. κέντρο 210 5279000)

Παραλαβή Δημ. Ύλης: (Ισόγειο, τηλ. 210 5279167, 210 5279139)

Ωράριο για το κοινό: Δευτέρα ως Παρασκευή: 8:00 - 13:30

Ιστότοπος: **www.et.gr**

Πληροφορίες σχετικά με την λειτουργία του ιστότοπου: **helpdesk.et@et.gr**

Αποστολή ψηφιακά υπογεγραμμένων εγγράφων προς δημοσίευση στο ΦΕΚ: **webmaster.et@et.gr**

Πληροφορίες για γενικό πρωτόκολλο και αλληλογραφία: **grammateia@et.gr**

Πείτε μας τη γνώμη σας,

για να βελτιώσουμε τις υπηρεσίες μας, συμπληρώνοντας την ειδική φόρμα στον ιστότόπό μας.

