



ΕΦΗΜΕΡΙΔΑ ΤΗΣ ΚΥΒΕΡΝΗΣΕΩΣ ΤΗΣ ΕΛΛΗΝΙΚΗΣ ΔΗΜΟΚΡΑΤΙΑΣ

12 Νοεμβρίου 2019

ΤΕΥΧΟΣ ΤΕΤΑΡΤΟ

Αρ. Φύλλου 675

ΠΕΡΙΕΧΟΜΕΝΑ

ΑΠΟΦΑΣΕΙΣ

1. Μερική ανάκληση αναδασωτέας έκτασης εμβαδού 2.349,00 τ.μ. ΚΑΕΚ 370263801075 στην θέση «Ξανθίπη», Βορείως της πόλεως της Ξάνθης.
2. Επικύρωση καθορισμού των οριογραμμών τμήματος ρέματος «Γιαννούζαγα», εντός των διοικητικών ορίων του Δήμου Πύλου - Νέστορος, της ΠΕ. Μεσσηνίας, της Περιφέρειας Πελοποννήσου.

ΑΠΟΦΑΣΕΙΣ

Αριθμ. 11012

(1)

Μερική ανάκληση αναδασωτέας έκτασης εμβαδού 2.349,00 τ.μ. ΚΑΕΚ 370263801075 στην θέση «Ξανθίπη», Βορείως της πόλεως της Ξάνθης.

Ο ΣΥΝΤΟΝΙΣΤΗΣ ΑΠΟΚΕΝΤΡΩΜΕΝΗΣ
ΔΙΟΙΚΗΣΗΣ ΜΑΚΕΔΟΝΙΑΣ - ΘΡΑΚΗΣ

Έχοντας υπόψη:

1. Τις διατάξεις των άρθρων 6 και 280 του ν. 3852/2010, (Α' 87) «Νέα Αρχιτεκτονική της Αυτοδιοίκησης και της Αποκεντρωμένης Διοίκησης - Πρόγραμμα Καλλικράτης», με τις οποίες συνίσταται ως ενιαία αποκεντρωμένη μονάδα διοίκησης του κράτους, η Αποκεντρωμένη Διοίκηση Μακεδονίας - Θράκης.

2. Το π.δ. 142/2010, (Α'235) «Οργανισμός της Αποκεντρωμένης Διοίκησης Μακεδονίας - Θράκης».

3. Τις διατάξεις των άρθρων 28 και 28Α του ν. 4325/2015 (ΦΕΚ 47/τ.Α'/11-5-2015). Την αριθμ. 14138/15.5.2017 (ΦΕΚ 250/τ.ΥΟΔΔ/ 26.5.2017) απόφαση του Υπουργού Εσωτερικών περί διορισμού Συντονιστή της Αποκεντρωμένης Διοίκησης Μακεδονίας - Θράκης

4. Με την 35748/30.05.2017 (Β'1971) απόφαση του Συντονιστή Αποκεντρωμένης Διοίκησης Μακεδονίας - Θράκης παροχή εξουσιοδότησης υπογραφής πράξεων και εγγράφων «Με εντολή Συντονιστή» στους προϊστάμενους των οργανικών μονάδων της Αποκεντρωμένης Διοίκησης Μακεδονίας - Θράκης.

5. Τις διατάξεις του ν. 998/1979 (Α'298) «περί προστασίας δασών και δασικών εν γένει εκτάσεων της Χώρας» του άρθρου 44 όπως ισχύει.

6. Τις διατάξεις της παραγράφου 9 του άρθρου 17 του ν. 3889/2010 (ΦΕΚ 182/τ.Α'/14-10-2010) όπως προστέθηκε με την παράγραφο 3 άρθρου δευτέρου του ν. 4462/2017 (ΦΕΚ 39/τ.Α'/28-3-2017).

7. Τις διατάξεις του ν. 4280/2014 (Α' 159) « Περιβαλλοντική αναβάθμιση και ιδιωτική πολεοδόμηση-Βιώσιμη ανάπτυξη οικισμών Ρυθμίσεις δασικής νομοθεσίας και άλλες διατάξεις».

8.Τις υπ'αριθ. 153373/441/22-2-2017(ΑΔΑ:61ΤΗ4653Π8-Ω7Θ) και 158577/1580/4-7-2017 (ΑΔΑ: Ψ1Ρ74653Π8-Ω1Ω) εγκυκλίου του Αναπληρωτή Υπουργού Περιβάλλοντος και Ενέργειας.

9. Τις υπ' αριθ. 13197/17-2-20158, 58255/4-9-2017 και 21638/11-4-2018 διαταγές της Γενικής Δ/σης Δασών και Αγροτικών Υποθέσεων της Αποκεντρωμένης Διοίκησης Μακεδονίας - Θράκης.

10. Την υπ'αριθ.136779/14.11.1947 (ΦΕΚ 193/τΒ'/ 15.12.1947) απόφαση του Υπ. Γεωργίας «Κήρυξη ως αναδασωτέας έκτασης, επιφάνειας 11.260 στρεμμάτων, στην περιοχή «Ξανθίπη», Βορείως της πόλεως της Ξάνθης η οποία επικαιροποιήθηκε με την 10900/22-9-2015 απόφαση Γενικού Δ/ντή Δασών της Αποκεντρωμένης Διοίκησης Μακ-Θράκης με συνημμένο τοπογραφικό διάγραμμα της παρούσας απόφασης το οποίο αποτελεί αναπόσπαστο μέρος αυτής κλίμακος 1:10.000

11. Την υπ'αριθμ 10803/24.09.2019 αναφορά του Δασαρχείου Ξάνθης με την οποία προτείνεται η μερική ανάκληση αναδασωτέας έκτασης εμβαδού 2.349,00 τ.μ. ΚΑΕΚ 370263801075 στην θέση «Ξανθίπη», Βορείως της πόλεως της Ξάνθης, αποφασίζουμε:

Αίρουμε μερικώς, σύμφωνα με τις διατάξεις του άρθρου 44 του ν. 998/1979 όπως τροποποιήθηκε και ισχύει, την απόφαση Υπ. Γεωργίας «Κήρυξη ως αναδασωτέας έκτασης, με την οποία κηρύχθηκε ως αναδασωτέα κοινόχρηστη έκταση, όπως αναφέρεται στο υπ' αριθμ 10 άρθρο.

Η εν θέματι έκταση, συνολικού εμβαδού 2.349,00 τ.μ., με ΚΑΕΚ 370263801075 η οποία σύμφωνα με την υπ' αριθμ 35/19-6-2018 (ΑΔΑ:ΨΚΡΖΟΡ1Υ-8ΗΞ) απόφαση της 4ης ομάδας Επιτροπής Εξέτασης Αντιρρήσεων Δασικού Χάρτη ΤΔ Ξάνθης Δ. Ξάνθης ΠΕ Ξάνθης κατατάχθηκε στην κατηγορία ΑΑ και απεικονίζεται στο συνημμένο τοπογραφικό διάγραμμα της παρούσας απόφασης κλί-

μακας 1: 100 το οποίο αποτελεί αναπόσπαστο μέρος αυτής και έχει όρια:

Βόρεια: Δάσος
Ανατολικά: Δάσος
Νότια: Ε.Ο
Δυτικά: Δάσος.

Κατά της παρούσας απόφασης επιτρέπεται η υποβολή αίτηση ακύρωσης στο Τριμελές Διοικητικό Εφετείο Θεσσαλονίκης (άρθρο 47 ν. 3900/2010 (Α'213) εντός προθεσμίας εξήντα (60) ημερών, αρχόμενη από την επομένη της δημοσίευσής της (άρθρο 46 π.δ. 18/1989).

Επίσης κατά της παρούσας απόφασης επιτρέπεται η υποβολή αίτησης ανάκλησης ή τροποποίησης προς τον

οικείο Συντονιστή της Αποκεντρωμένης Διοίκησης από οποιονδήποτε έχει έννομο συμφέρον, σύμφωνα με τις διατάξεις της παρ. 3 του άρθρου 35 του ν. 4280/2014 (Α'159), της παρ.4 του άρθρου 44 του ν. 998/1979 (Α'298).

Από την απόφαση αυτή δεν προκαλείται δαπάνη σε βάρος του κρατικού προϋπολογισμού.

Η απόφαση αυτή να δημοσιευθεί στην Εφημερίδα της Κυβερνήσεως.

Θεσσαλονίκη, 31 Οκτωβρίου 2019

Ο Συντονιστής Αποκεντρωμένης Διοίκησης

ΙΩΑΝΝΗΣ ΣΑΒΒΑΣ

ΑΝΗΚΕΙ ΣΤΗΝ ΥΠ' ΑΡΙΘ. 110.92/31-10-2019 ΑΠΟΦΑΣΗ ΜΕΡΙΚΗΣ ΑΡΣΗΣ ΚΗΡΥΓΜΕΝΗΣ ΑΝΑΔΑΣΩΤΕΑΣ ΕΚΤΑΣΗΣ

ΤΟΠΟΓΡΑΦΙΚΟ ΔΙΑΓΡΑΜΜΑ ΚΛΙΜΑΚΑ: 1:100


& ΧΑΡΤΗΣ ΠΡΟΣΑΝΑΤΟΛΙΣΜΟΥ ΚΛΙΜΑΚΑ: 1:50.000

ΠΕΡΙΟΧΗ: ΞΑΝΘΙΠΠΗ, Δ. ΞΑΝΘΗΣ, Π.Ε. ΞΑΝΘΗΣ / ΕΜΒΑΔΟΝ ΕΚΤΑΣΗΣ: 2.349,00 τ.μ.


ΣΤΟΙΧΕΙΑ ΚΟΡΥΦΩΝ: Α-Β-Γ-Δ-Ε-Ζ-Η-Θ-Ι-Κ-Λ-Μ-Ν-Ξ-Ο-Π-Ρ-Σ-Τ-Υ



ΑΥΘΙΒΕΣ ΑΝΤΙΓΡΑΦΟ

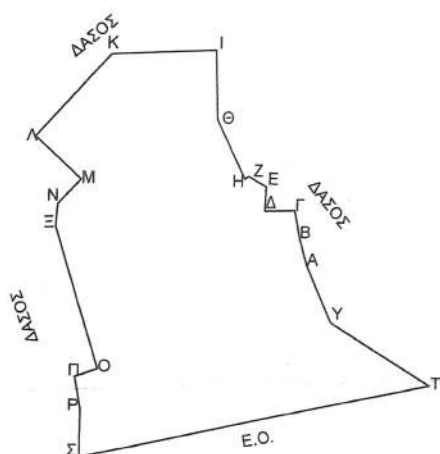

Α/Α	X	Ψ
Α	574216.2600	4555189.9300
Β	574215.0100	4555194.5000
Γ	574214.0970	4555198.9500
Δ	574209.0610	4555198.7910
Ε	574209.2310	4555202.8680
Ζ	574206.2600	4555204.4760
Η	574205.5870	4555204.0421
Θ	574200.7430	4555213.9380
Ι	574200.2260	4555225.4300
Κ	574182.7610	4555224.4710
Λ	574170.5000	4555210.6020
Μ	574178.1800	4555203.5051
Ν	574174.3730	4555199.3210
Ξ	574174.1040	4555195.5640
Ο	574181.4500	4555171.9110
Π	574177.6381	4555170.5340
Ρ	574178.7100	4555165.0001
Σ	574178.6800	4555156.8800
Τ	574236.8900	4555170.1900
Υ	574220.3700	4555180.5600

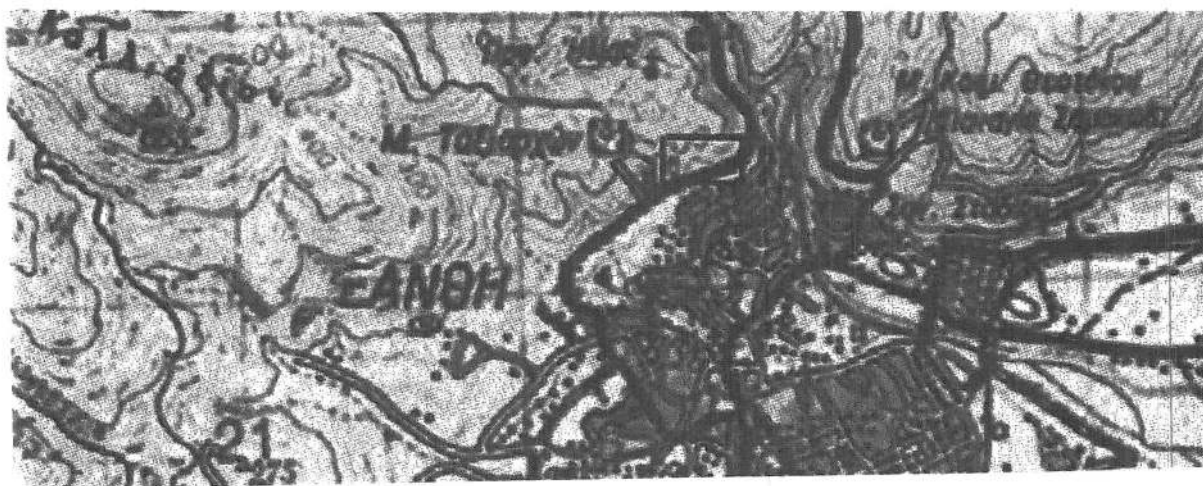

ΞΑΝΘΗ 24-09-2019
Ο ΣΥΝΤΑΚΤΗΣ

ΞΑΝΘΗ 24-09-2019
Ο ΔΑΣΕΑΡΧΗΣ

Ο ΑΝΑΠΛ. ΠΡΟΪΣΤΑΜΕΝΟΣ
Δ/ΝΣΗΣ ΔΑΣΩΝ ΞΑΝΘΗΣ

Ο ΓΕΝ. Δ/ΝΤΗΣ ΔΑΣΩΝ &
ΑΓΡΟΤΙΚΩΝ ΥΠΟΘΕΣΕΩΝ

Ο ΣΥΝΤΟΝΙΣΤΗΣ
Α.Δ.Μ.Θ.

ΜΟΥΡΟΣ ΕΥΑΓΓΕΛΟΣ
ΓΕΩΤΕΧΝΙΚΟΣ-
ΔΑΣΟΛΟΓΟΣ ΜΕ Α'
ΒΑΘΜΟ

ΜΗΛΙΟΣ ΧΡΗΣΤΟΣ
ΓΕΩΤΕΧΝΙΚΟΣ-
ΔΑΣΟΛΟΓΟΣ ΜΕ Α'
ΒΑΘΜΟ

ΜΟΥΧΤΑΡΙΔΗΣ ΠΑΝΑΓΙΩΤΗΣ
ΓΕΩΤΕΧΝΙΚΟΣ-ΔΑΣΟΛΟΓΟΣ
ΜΕ Α' ΒΑΘΜΟ

Δρ. ΝΙΚΗΤΑΣ ΦΡΑΓΚΙΣΚΑΚΗΣ

Δρ ΣΑΒΒΑΣ ΚΩΑΝΝΗΣ

ΕΘΝΙΚΟ ΤΥΠΟΓΡΑΦΕΙΟ
Για τεχνικούς λόγους στο σχεδιάγραμμα,
από το ηλεκτρονικό αρχείο, έγινε
σμίκρυνση κατά ποσοστό **79%**

Αριθμ. οικ. 231590

(2)

Επικύρωση καθορισμού των οριογραμμών τμήματος ρέματος «Γιαννούζαγα», εντός των διοικητικών ορίων του Δήμου Πύλου - Νέστορος, της Π.Ε. Μεσσηνίας, της Περιφέρειας Πελοποννήσου.

Ο ΣΥΝΤΟΝΙΣΤΗΣ
ΑΠΟΚΕΝΤΡΩΜΕΝΗΣ ΔΙΟΙΚΗΣΗΣ
ΠΕΛΟΠΟΝΝΗΣΟΥ, ΔΥΤΙΚΗΣ ΕΛΛΑΔΑΣ ΚΑΙ ΙΟΝΙΟΥ

Έχοντας υπόψη:

1. Το ν. 2853/1922 «Περί υδραυλικών εν γένει έργων και αστυνομεύσεως των Δημοσίων Υδάτων», όπως αυτός τροποποιήθηκε με τις αντίστοιχες διατάξεις του ν.δ.10/29.12.1923 και κωδικοποιήθηκε από τις διατάξεις του π.δ. 18/21.3.1924 (ΦΕΚ 61/Α'/1924).

2. Το άρθρο 5 της υπουργικής απόφασης 3046/304/1989 (Φ.Ε.Κ. 59/Δ'/1989) «Κτιριοδομικός Κανονισμός», όπως τροποποιήθηκε και ισχύει.

3. Το ν. 4258/2014 (ΦΕΚ 94/Α'/2014) «Διαδικασία οριοθέτησης και ρυθμίσεις θεμάτων για τα υδατορέματα-Ρυθμίσεις πολεοδομικής νομοθεσίας και άλλες διατάξεις».

4. Την υπουργική απόφαση 140055/2017 (ΦΕΚ 428/Β'/2017) Τεχνικές προδιαγραφές σύνταξης του περιεχομένου του φακέλου οριοθέτησης κατ'εφαρμογή της παραγράφου 5 του άρθρου 2 του ν. 4258/2014 - Διευκρινίσεις για την εφαρμογή της διαδικασίας οριοθέτησης.

5. Το ν. 3852/2010 (ΦΕΚ 87/Α'/2010) «Νέα Αρχιτεκτονική της Αυτοδιοίκησης και της Αποκεντρωμένης Διοίκησης - Πρόγραμμα Καλλικράτης».

6. Το π.δ. 139/2010 (ΦΕΚ 232/Α/2010) «Οργανισμός της Αποκεντρωμένης Διοίκησης Πελοποννήσου, Δυτικής Ελλάδας και Ιονίου».

7. Την υπ' αριθμ. 15870/15-05-2017 απόφαση του Υπουργού Εσωτερικών για το διορισμό του Νικόλαου Παπαθεοδώρου του Αγγελάκη ως Συντονιστή της Αποκεντρωμένης Διοίκησης Πελοποννήσου, Δυτικής Ελλάδας και Ιονίου (ΦΕΚ 250/ΥΟΔΔ/2017).

8. Την υπ' αριθμ. 130479/12-06-2017 (ΦΕΚ 2113/Β'/2017) απόφαση του Συντονιστή Αποκεντρωμένης Διοίκησης Πελοποννήσου, Δυτικής Ελλάδας και Ιονίου, για τη μεταβίβαση δικαιώματος υπογραφής «Με εντολή Συντονιστή» στον προϊστάμενο της Γενικής Διεύθυνσης Χωροταξικής και Περιβαλλοντικής Πολιτικής, καθώς και στους προϊσταμένους των Υπηρεσιών της Γενικής Διεύθυνσης Χωροταξικής και Περιβαλλοντικής Πολιτικής της Αποκεντρωμένης Διοίκησης Πελοποννήσου, Δυτικής Ελλάδας και Ιονίου.

9. Το άρθρο 56 του ν. 4257/2014 (ΦΕΚ 93/Α'/2014) «Επείγουσες ρυθμίσεις αρμοδιότητας Υπουργείου Εσωτερικών».

10. Το φάκελο οριοθέτησης τμήματος του ρέματος «Γιαννούζαγα» του Δήμου Πύλου - Νέστορος, της Π.Ε. Μεσσηνίας, της Περιφέρειας Πελοποννήσου, ο οποί-

ος συντάχθηκε από την Εταιρεία ENCODIA Σύμβουλοι Μηχανικοί ΕΠΕ, ελέγχθηκε από τον Δημήτριο Καλδή, υπάλληλο της Δ/νσης Τεχνικών Έργων Π.Ε. Μεσσηνίας και θεωρήθηκε από τον Γεώργιο Κωστόγιαννη, Προϊστάμενο της Διεύθυνσης Τεχνικών Έργων Περιφέρειας Πελοποννήσου.

11. Το υπ' αρ. πρωτ. 128495/12-06-2019 διαβιβαστικό προς τους αρμόδιους φορείς για να γνωμοδοτήσουν επί της μελέτης.

12. Το υπ' αρ. πρωτ. 136566/11-0-2019 έγγραφο της Διεύθυνσης Υδάτων με το οποίο εκφράζεται σύμφωνη γνώμη για το έργο.

13. Την υπ' αρ. οίκοθεν 203412/27-09-2019 απόφαση Συντονιστή ΑΠΔΠΔΕΙ «Έγκριση περιβαλλοντικών όρων του έργου «Διευθέτηση τμήματος του ρέματος Γιαννούζαγα» της εταιρείας «ΤΕΜΕΣ Α.Ε.» εντός των διοικητικών ορίων του Δήμου Πύλου - Νέστορος Νομού Μεσσηνίας», αποφασίζουμε:

Την επικύρωση καθορισμού των οριογραμμών τμήματος ρέματος «Γιαννούζαγα», του Δήμου Πύλου - Νέστορος, της Π.Ε. Μεσσηνίας, της Περιφέρειας Πελοποννήσου, όπως αυτές αποτυπώνονται στο Τοπογραφικό Διάγραμμα Προτεινόμενης Οριοθέτησης (Αρ. Σχεδίου από Ο3) ημερομηνίας Μαρτίου 2019 και κλίμακα 1:500 της εταιρείας ENCODIA Σύμβουλοι Μηχανικοί ΕΠΕ που συνοδεύει την παρούσα και αποτελεί αναπόσπαστο τμήμα αυτής.

Ο καθορισμός των οριογραμμών στηρίχθηκε στην Υδραυλική Μελέτη, η οποία συντάχθηκε από την εταιρεία ENCODIA Σύμβουλοι Μηχανικοί ΕΠΕ ελέγχθηκε από τον Δημήτριο Καλδή, υπάλληλο της Δ/νσης Τεχνικών Έργων Π.Ε. Μεσσηνίας και θεωρήθηκε από τον Γεώργιο Κωστόγιαννη, Προϊστάμενο της Διεύθυνσης Τεχνικών Έργων Περιφέρειας Πελοποννήσου.


Οι οριογραμμές για το τμήμα του ρέματος «Γιαννούζαγα» καθορίζονται από τις συντεταγμένες των κορυφών που ορίζονται από τα σημεία: Α-0, Α-1, Α-2,..., Α-17 για την αριστερή οριογραμμή και τα σημεία Δ-0, Δ-1, Δ-2,..., Δ-17 για τη δεξιά οριογραμμή είναι εξαρτημένες από το ΕΓΣΑ '87 και αναγράφονται στο σχετικό Τοπογραφικό Διάγραμμα Προτεινόμενης Οριοθέτησης.

Η ισχύς της απόφασης αυτής αρχίζει από τη δημοσίευσή της στην Εφημερίδα της Κυβερνήσεως.


Η απόφαση αυτή μαζί με τα συνημμένα Τοπογραφικά Διαγράμματα, να δημοσιευθούν στην Εφημερίδα της Κυβερνήσεως.

Τρίπολη, 15 Οκτωβρίου 2019

Με εντολή Συντονιστή
Αποκεντρωμένης Διοίκησης
Ο Γενικός Διευθυντής
Περιβάλλοντος και Χωροταξικής Πολιτικής
ΔΙΟΝΥΣΙΟΣ ΠΑΝΑΓΙΩΤΟΠΟΥΛΟΣ

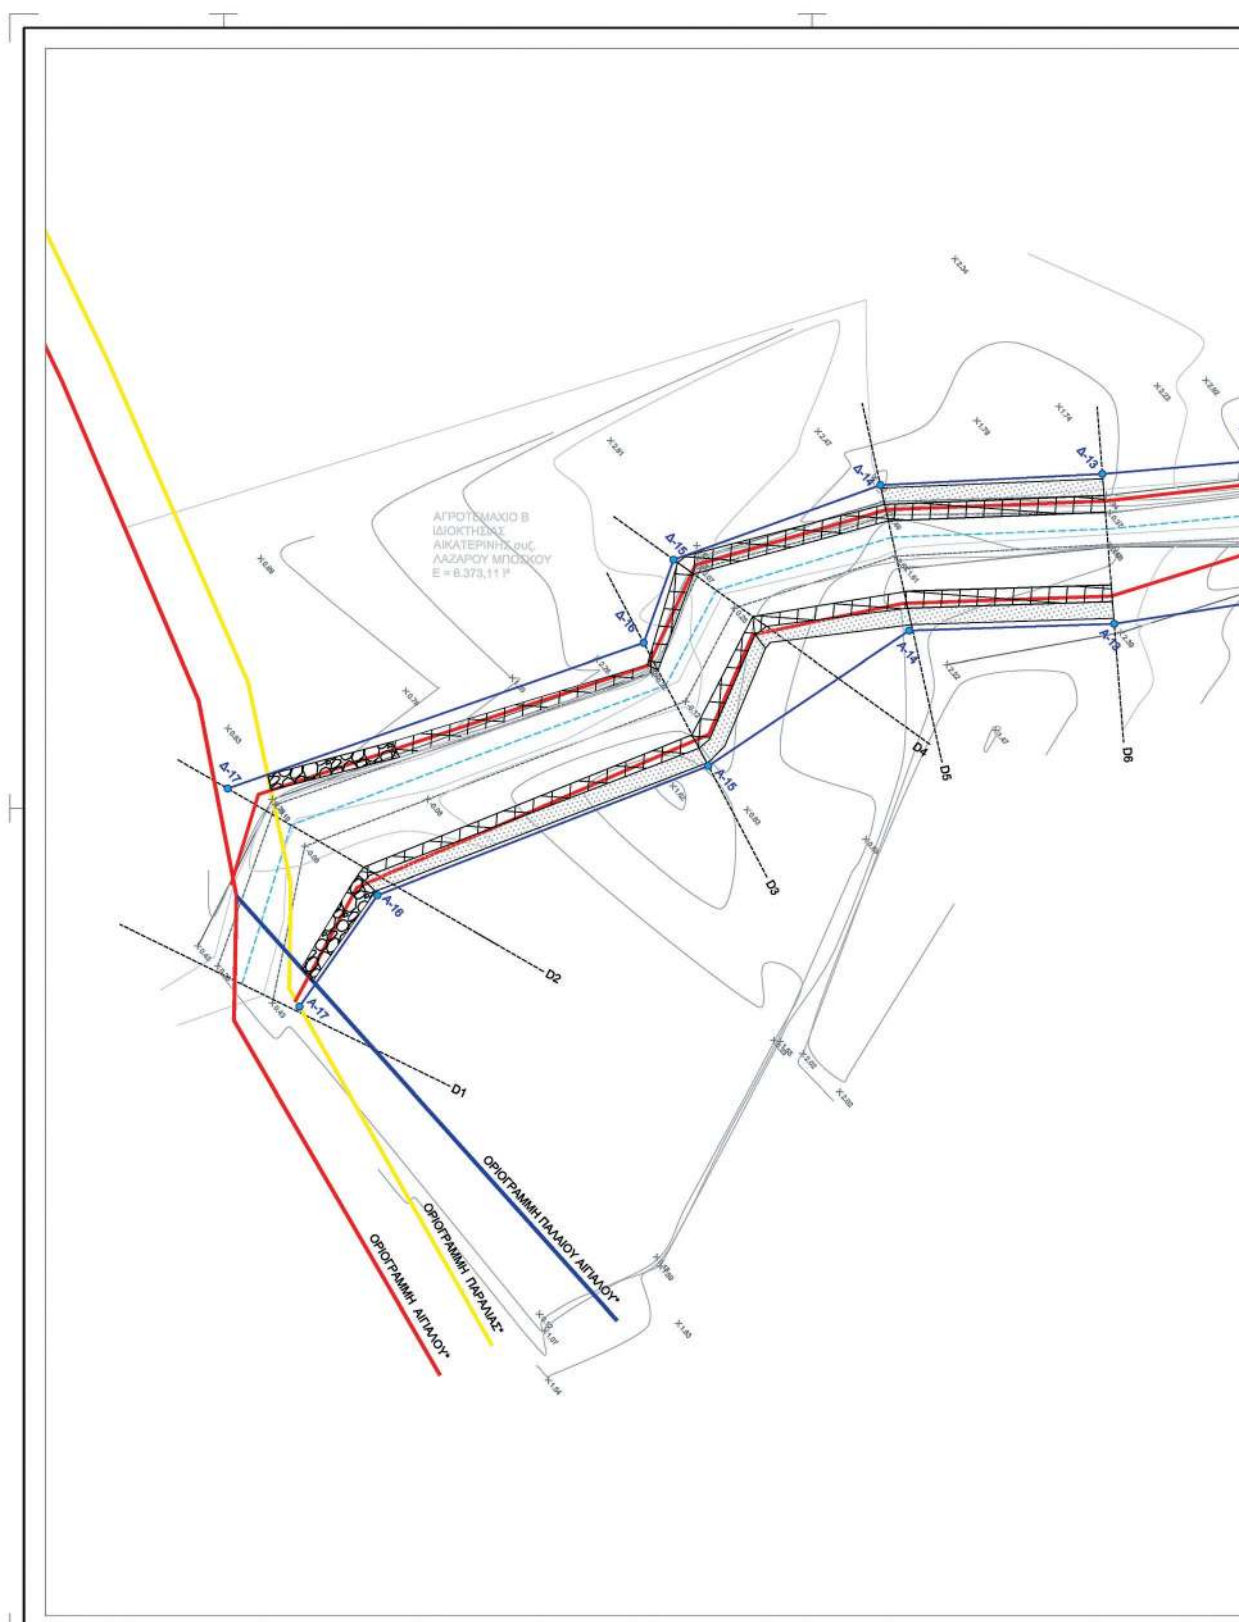

ΕΘΝΙΚΟ ΤΥΠΟΓΡΑΦΕΙΟ
Για τεχνικούς λόγους στο σχεδιάγραμμα,
από το ηλεκτρονικό αρχείο, έγινε
σμίκρυνση κατά ποσοστό **37%**

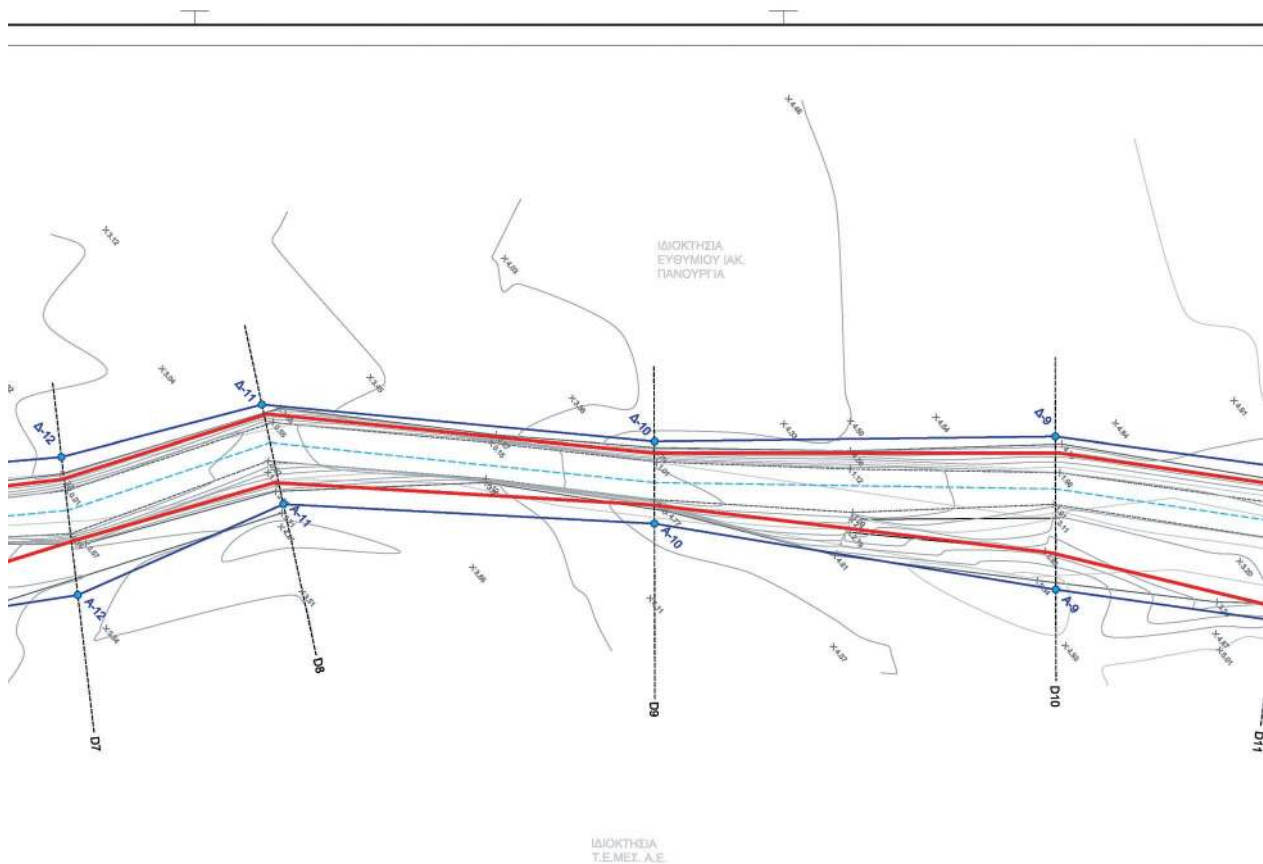

ΣΥΝΤΕΤΑΓΜΕΝΕΣ ΔΕΞΙΑΣ ΟΡΙΟΓΡΑΜΜΗΣ ΣΥΝΤΕΤΑΓΜΕΝΕΣ ΑΡΙΣΤΕΡΗΣ ΟΡΙΟΓΡΑΜΜΗΣ

Δ-0 X=295248.17 Y=4092182.17	A-0 X=290260.97 Y=4092180.67
Δ-1 X=295240.44 Y=4092182.17	A-1 X=290272.29 Y=4092170.19
Δ-2 X=295221.12 Y=4092118.56	A-2 X=295243.37 Y=4092108.74
Δ-3 X=295186.71 Y=4092041.13	A-3 X=295225.22 Y=4092087.05
Δ-4 X=295159.05 Y=4092016.05	A-4 X=295205.79 Y=4092026.20
Δ-5 X=295115.19 Y=4092026.29	A-5 X=295184.85 Y=4092005.48
Δ-6 X=295081.13 Y=4092036.80	A-6 X=295164.72 Y=4091989.86
Δ-7 X=295036.44 Y=4092035.78	A-7 X=295050.53 Y=4092012.54
Δ-8 X=295006.81 Y=4092009.30	A-8 X=295024.90 Y=4091989.87
Δ-9 X=294974.50 Y=4091980.54	A-9 X=294995.22 Y=4091952.82
Δ-10 X=294938.55 Y=4091925.73	A-10 X=294938.62 Y=4091916.19
Δ-11 X=294877.91 Y=4091876.89	A-11 X=294893.85 Y=4091868.26
Δ-12 X=294861.87 Y=4091843.70	A-12 X=294882.24 Y=4091829.87
Δ-13 X=294844.42 Y=4091819.77	A-13 X=294896.07 Y=4091803.94
Δ-14 X=294820.11 Y=4091789.43	A-14 X=294843.15 Y=4091775.40
Δ-15 X=294806.17 Y=4091751.80	A-15 X=294838.09 Y=4091732.53
Δ-16 X=294813.93 Y=4091738.07	A-16 X=294817.07 Y=4091672.76
Δ-17 X=294785.25 Y=4091654.95	A-17 X=294823.09 Y=4091649.24

ΣΥΣΤΗΜΑ ΣΥΝΤΕΤΑΓΜΕΝΩΝ : ΕΓΣΑ 87

