



ΕΦΗΜΕΡΙΔΑ ΤΗΣ ΚΥΒΕΡΝΗΣΕΩΣ ΤΗΣ ΕΛΛΗΝΙΚΗΣ ΔΗΜΟΚΡΑΤΙΑΣ

29 Νοεμβρίου 2019

ΤΕΥΧΟΣ ΤΕΤΑΡΤΟ

Αρ. Φύλλου 705

ΠΕΡΙΕΧΟΜΕΝΑ

ΑΠΟΦΑΣΕΙΣ

1. Κύρωση τμήματος του υφιστάμενου δικτύου κοινοχρήστων χώρων σύμφωνα με το άρθρο 35 του ν. 3937/2011, εντός των ορίων του οικισμού Μακρυχωρίου της Δ.Ε. Μακρυχωρίου του Δήμου Τεμπών, της Περιφερειακής Ενότητας Λάρισας.
2. Κήρυξη ως αναδασωτέας έκτασης δάσους με εμβαδόν $E = 46m^2$ στη θέση «Γιώργη Ράχη - Μετόχι» της Τ.Κ. Πυργαδικίων του Δήμου Αριστοτέλη, Π.Ε. Χαλκιδικής.

ΑΠΟΦΑΣΕΙΣ

Αριθμ. 2582/166887

(1)

Κύρωση τμήματος του υφιστάμενου δικτύου κοινοχρήστων χώρων σύμφωνα με το άρθρο 35 του ν. 3937/2011, εντός των ορίων του οικισμού Μακρυχωρίου της Δ.Ε. Μακρυχωρίου του Δήμου Τεμπών, της Περιφερειακής Ενότητας Λάρισας.

Ο ΣΥΝΤΟΝΙΣΤΗΣ ΑΠΟΚΕΝΤΡΩΜΕΝΗΣ
ΔΙΟΙΚΗΣΗΣ ΘΕΣΣΑΛΙΑΣ-ΣΤΕΡΕΑΣ ΕΛΛΑΔΑΣ

Έχοντας υπόψη:

1. Τις διατάξεις του ν.δ. 17-7-1923 «Περί σχεδίων πόλεων κ.λπ.» (Α' 228), όπως ισχύει.
2. Τις διατάξεις του ν. 3852/2010 «Νέα Αρχιτεκτονική της Αυτοδιοίκησης και της Αποκεντρωμένης Διοίκησης- Πρόγραμμα Καλλικράτης» (Α' 87) και ειδικότερα το άρθρο 280 αυτού.
3. Τις διατάξεις του π.δ. 138/10 «Οργανισμός Αποκεντρωμένης Διοίκησης Θεσσαλίας - Στερεάς Ελλάδας» (Α' 231).
4. Την αριθμ. 13917/15-5-2017 απόφαση του Υπουργού Εσωτερικών (ΦΕΚ 250/ΥΟΔΔ/26-5-2017) περί διορισμού του Νικολάου Ντίτορα του Ευαγγέλου ως Συντονιστή της Αποκεντρωμένης Διοίκησης Θεσσαλίας - Στερεάς Ελλάδας.
5. Τις διατάξεις του άρθρου 56 του ν. 4257/2014 «Επί-γουςες ρυθμίσεις αρμοδιότητας Υπουργείου Εσωτερικών» (Α' 93).

6. Τις διατάξεις του άρθρου 42 παρ. 5, εδάφιο β' του ν. 1337/1983 «Επέκταση των πολεοδομικών σχεδίων Οικιστική ανάπτυξη και σχετικές ρυθμίσεις» (Α' 33).

7. Τις διατάξεις του άρθρου 6 του π.δ./24-4-1985 «Τρόπος καθορισμού ορίων οικισμών της χώρας κ.λπ.» (Δ' 181).

8. Την αριθμ. 1828/08 απόφαση του ΣτΕ.

9. Τις διατάξεις του άρθρου 35 του ν. 3937/2011 (Α' 60) «Διατήρηση της βιοποικιλότητας και άλλες διατάξεις», όπως ισχύει σήμερα.

10. Την αριθμ. 39608/14-09-2011 (2200 Β') απόφαση του Αναπληρωτή Υπουργού Π.Ε.Κ.Α. «Εγκριση τεχνικών προδιαγραφών σύνταξης διαγραμμάτων ή άλλων μελετών που απαιτούνται και καθορισμός περιεχομένου και στοιχείων που περιλαμβάνονται και αποτυπώνονται, για την εφαρμογή της παραγράφου 1 του άρθρου 35 του ν. 3937/2011 (Α' 60)».

11. Την από 21-06-2012 εγκύκλιο 12 της Διεύθυνσης Πολεοδομικού Σχεδιασμού του ΥΠΕΚΑ με θέμα «Οδηγίες και διευκρινίσεις για την κύρωση δικτύου κοινοχρήστων χώρων».

12. Την αριθμ. 5161/30-10-1985 απόφαση του Νομάρχη Λάρισας (Δ' 789) «Καθορισμός ορίων οικισμού Μακρυχωρίου Λάρισας και καθορισμός όρων και περιορισμών δόμησης αυτού».

13. Την αριθμ. 4864/21-07-1992 απόφαση του Νομάρχη Λάρισας (Δ' 1089) «Τροποποίηση ορίων οικισμού Μακρυχωρίου Ν. Λάρισας».

14. Την αριθμ. 38/1989 απόφαση του Κοινοτικού Συμβουλίου της Κοινότητας Μακρυχωρίου σχετική με την εκποίηση Κοινωνικών οικοπέδων.

15. Την αριθμ. 6471/23-12-2002 συμβολαιογραφική πράξη Δωρεάς εν ζωή οικοπέδου (πριν την 29-01-2010) του συμβολαιογράφου Κισσάβου Μωρή - Μωρίς Λεβή και μεταγραφή αυτής στον τόμο 34 και αριθμό 368 του βιβλίου μεταγραφών του Υποθηκοφυλακείου Κισσάβου.

16. Την αριθμ. 6573/02-04-2003 συμβολαιογραφική πράξη Πωλητηρίου Δημοτικού οικοπέδου (πριν την 29-01-2010) του συμβολαιογράφου Κισσάβου Μωρή - Μωρίς Λεβή και μεταγραφή αυτής στον τόμο 35 και αριθμό 46 του βιβλίου μεταγραφών του Υποθηκοφυλακείου Κισσάβου.

17. Την αριθμ. 11773/05-11-2018 συμβολαιογραφική πράξη Γονικής παροχής οικοπέδου του Συμβολαιογράφου

φου Κισσάβου Μωσή - Μωρίς Λεβή και μεταγραφή αυτής στον τόμο 53 και αριθμό 105 του βιβλίου μεταγραφών του Υποθηκοφυλακείου Κισσάβου.

18. Την αριθμ. 68521/22-01-2004 συμβολαιογραφική πράξη Δήλωσης αποδοχής κληρονομιάς (πριν την 29-01-2010) του Συμβολαιογράφου Κισσάβου Μωσή - Μωρίς Λεβή και μεταγραφή αυτής στον τόμο 36 και αριθμό 19 του βιβλίου μεταγραφών του Υποθηκοφυλακείου Κισσάβου.

19. Την αριθμ. 74/2019 απόφαση του Δημοτικού Συμβουλίου του Δήμου Τεμπών με την οποία επισπεύδει τη διαδικασία κύρωσης του δικτύου κοινοχρήστων χώρων τμήματος του οικισμού Μακρυχωρίου.

20. Τα φύλλα των εφημερίδων «Ελευθερία» και «Κόσμος», στα οποία δημοσιεύθηκαν στις 03-07-2019 η ανακοίνωση για την κύρωση.

21. Το αριθμ. 3105/23-04-2019 έγγραφο του Δήμου Τεμπών (Αριθμ. ΔΙ.ΠΕ.ΧΩ.ΣΧ. Θεσσαλίας 1111/66543/24-04-2019 με σχετικό φάκελο.

22. Το αριθμ. 1111/66543/10-06-2019 έγγραφο.

23. Την αριθμ. 1935/120730/18-07-2019 ΔΙ.ΠΕ.ΧΩ.ΣΧ. Θεσσαλίας αίτηση του Λιούπα Κωνσταντίνου, με συμπληρωματικά στοιχεία.

24. Την από 18-03-2019 εισήγηση της Τεχνικής Υπηρεσίας του Δήμου Τεμπών προς το Δημοτικό Συμβούλιο Τεμπών.

25. Την από 19-03-2019 τεχνική έκθεση της Διπλωματούχου Πολιτικού Μηχανικού Βάιας - Μαρίας Β. Μπακαλάκου και τις υποβληθείσες φωτογραφίες.

26. Το με χρονολογία Μάρτιος 2019 τοπογραφικό διάγραμμα, σε κλίμακα 1:500 της Πολιτικού Μηχανικού Βάιας - Μαρίας Β. Μπακαλάκου.

27. Την αριθμ. 6812/25-09-2019 εισήγηση του Αυτοτελούς Τμήματος Τεχνικών Υπηρεσιών του Δήμου Τεμπών.

28. Το γεγονός ότι από τις διατάξεις της παρούσας διαπιστωτικής διοικητικής πράξης δεν προκαλείται δαπάνη εις βάρος του κρατικού προϋπολογισμού και του οικείου ΟΤΑ, αποφασίζουμε:

1. Την κύρωση τμήματος του υφιστάμενου δικτύου κοινοχρήστων χώρων σύμφωνα με το άρθρο 35 του ν. 3937/2011, εντός των ορίων του οικισμού Μακρυχωρίου της Δ.Ε. Μακρυχωρίου του Δήμου Τεμπών, της Περιφερειακής Ενότητας Λάρισας, όπως αυτό αποτυπώνεται στο με χρονολογία Μάρτιος 2019 τοπογραφικό διάγραμμα, σε κλίμακα 1:500 της Πολιτικού Μηχανικού Βάιας - Μαρίας Β. Μπακαλάκου, το οποίο θεωρήθηκε από την Αναπληρώτρια Προϊσταμένη της Διεύθυνσης ΠΕ.ΧΩ.ΣΧ. Θεσσαλίας, και αποτελεί αναπόσπαστο τμήμα της παρούσας απόφασης.


2. Η ισχύς της απόφασης αυτής αρχίζει από την δημοσίευσή της στην Εφημερίδα της Κυβερνήσεως.

Η απόφαση αυτή και το συνοδευόν τοπογραφικό διάγραμμα, να δημοσιευθούν στην Εφημερίδα της Κυβερνήσεως.

Λάρισα, 8 Οκτωβρίου 2019

Ο Συντονιστής Αποκεντρωμένης Διοίκησης

ΝΙΚΟΛΑΟΣ ΝΤΙΤΟΡΑΣ

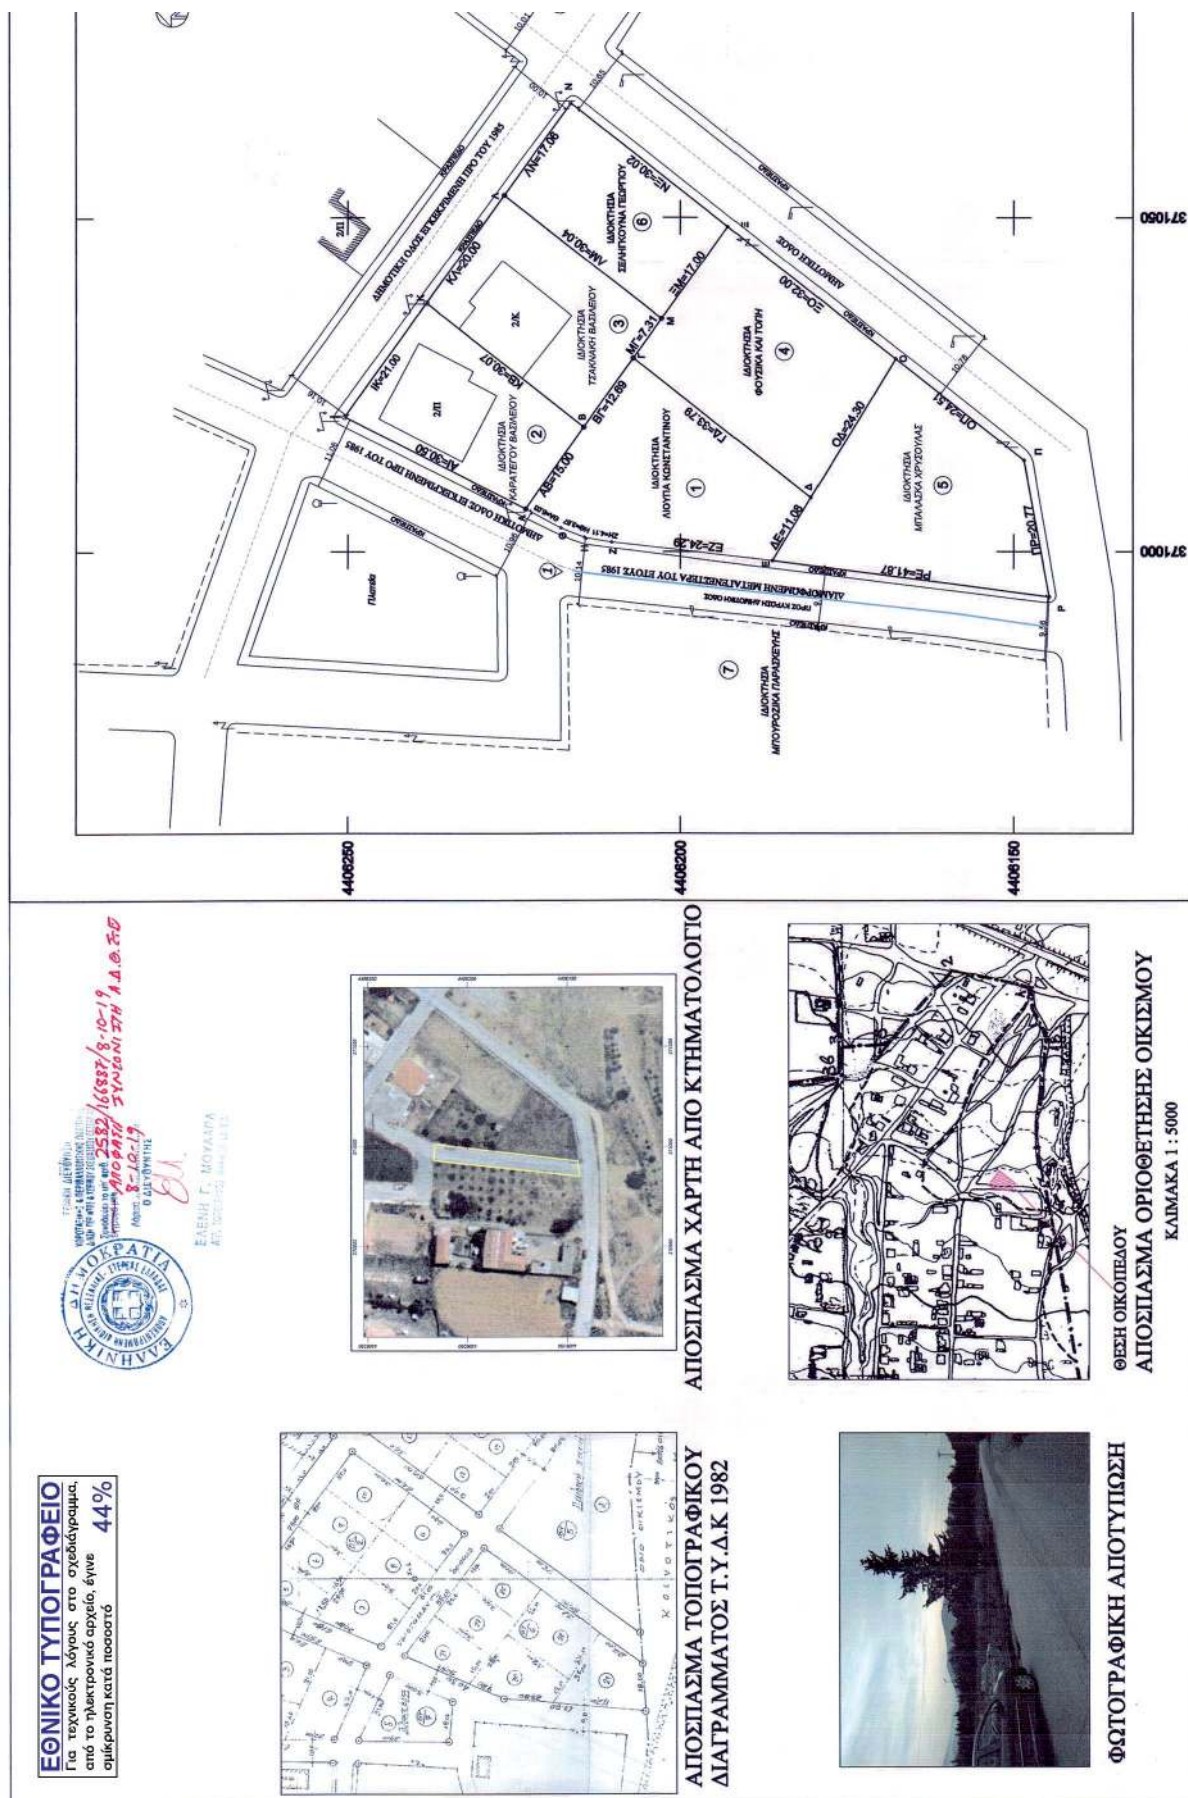

ΥΠΟΜΝΗΜΑ ΣΥΜΒΟΛΙΣΜΟΥ

- ΟΡΙΑ ΙΔΙΟΚΤΗΣΙΩΝ
 ΠΡΟΣ ΚΥΡΙΩΣ Κ.Σ. (ΟΔΟΣ) ΔΙΑΜΟΡΦΩΣΗ
 ΜΕΤΑΒΛΗΤΕΡΑ ΤΟΥ ΕΤΟΣ 1985
 ΔΕΝΟΣ ΟΔΟΥ
 ΔΙΑΜΟΡΦΩΣΗ
 ΔΙΑΜΟΡΦΩΣΗ

I

ΟΡΟΙ ΔΟΜΗΣΗΣ

Καθορισμός ορίων, καταγραφές όρων και περιγραφών δόμησης στον οικισμό Μαρτυρίου του Ν. Λαρίσης με ΦΕΚ 189/Δ/31-12-1985.
 Τροποποίηση ορίων οικισμού Μαρτυρίου του Ν. Λαρίσης με ΦΕΚ 889/Δ/22-10-1992.
 Τροποποίηση όρων και περιγραφών δόμησης ορίων οικισμού Μαρτυρίου του Ν. Λαρίσης με το ΦΕΚ 287 ΑΑ/17/2011.

ΑΡΤΙΟΤΗΤΑ ΟΙΚΟΔΟΜΩΝ

ΚΑΝΟΝΕΣ

- Ελάχιστο υψόμετρο : 400,00m³
- Ελάχιστο μήκος : 10,00 m και οικόπεδο έως 500 m² και 15,00 m και οικόπεδο > από 500 m² η οποία διάταξη δεν εφαρμόζεται σε γήπεδα που έχουν δημιουργηθεί μέχρι την έναρξη ισχύος του παρόντος π.δ. και στους παραδοσιακούς οικισμούς

ΠΑΡΕΚΚΛΗΣΗ

Κατά παρέκκλιση εντός των ορίων του οικισμού θεωρούνται όρια τα οικόπεδα με όσους υψόμετρο είχαν στις 3-5-1985

ΕΠΙΤΡΕΠΟΜΕΝΑ ΣΤΟΙΧΕΙΑ ΔΟΜΗΣΗΣ

Ποσοστό κάλυψης :

δόμηση :

- Για γήπεδα < 700 m² επιτρέπεται η ανέγερση κτηρίου οπουδήποτε γήπεδου (κτίριος και βοηθητική) μέγιστης επιτρεπόμενης συνολικής επιφάνειας ορόφου 240 m². Επιπλέον της επιφάνειας αυτής επιτρέπεται η κατασκευή παταριού τριπλής δόμησης επιφάνειας έως 40 m².
- Για γήπεδα < 700 m² επιτρέπεται η ανέγερση κτηρίου οπουδήποτε γήπεδου (κτίριος και βοηθητική) μέγιστης επιτρεπόμενης συνολικής επιφάνειας 400 m².
- Για γήπεδα < 200 m² ορίζεται σ.δ. 100 και προκειμένου να είναι δυνατή η μέγιστη επιτρεπόμενη δόμηση συνολικής επιφάνειας 200 m², η ελάχιστη επιτρεπόμενη να είναι μεγαλύτερη του 60% χωρίς σε καμία περίπτωση να υπερβαίνει το 70% της επιφάνειας του γηπέδου.

Σ.Ο.

: (κατά ΝΟΚ)

Μέγιστο ύψος : 13,0m (+2,0m στέγη)

Μέγιστο όρος στέγης : 2,0m, κλίση στέγης < 40% (η διαφορετική με γνώμας Σ.Α.)

Απόσταση δ : 2,50 (κατά ΦΕΚ 289 ΑΑ/17/2011)

ΙΔΙΟΚΤΗΣΙΑ
ΛΙΟΥΠΑ ΚΩΝΣΤΑΝΤΙΝΟΥ

Κορυφή	X	Y	Πλευρά-Μήκος
A	371006.43	4406223.25	AB = 15.00
B	371015.75	4406214.40	BT = 12.09
Γ	371026.91	4406207.08	ΓΔ = 33.79
Δ	371006.12	4406180.43	ΔΕ = 11.08
E	370998.65	4406186.18	EZ = 24.29
Z	371001.42	4406210.31	ZH = 4.11
H	371002.10	4406214.36	HΘ = 3.87
Θ	371003.58	4406217.95	ΘΑ = 6.03
Εμβαδό:	715.24	Περίμετρος:	110.86

ΙΔΙΟΚΤΗΣΙΑ
ΚΑΡΑΤΕΓΟΥ ΒΑΣΙΛΕΙΟΥ

Κορυφή	X	Y	Πλευρά-Μήκος
A	371006.43	4406223.25	AI = 30.50
I	371020.15	4406250.48	IK = 21.00
K	371037.17	4406238.17	KB = 30.07
B	371016.62	4406214.50	BA = 15.00
Εμβαδό:	541.50	Περίμετρος:	96.57

ΙΔΙΟΚΤΗΣΙΑ
ΤΣΑΚΝΑΚΗ ΒΑΣΙΛΕΙΟΥ

Κορυφή	X	Y	Πλευρά-Μήκος
K	371037.17	4406238.17	KA = 20.00
Λ	371053.37	4406228.44	ΛM = 30.04
M	371034.84	4406202.80	ΜΓ = 7.31
Γ	371026.91	4406207.08	ΓB = 12.69
B	371016.62	4406214.50	BK = 0.00
Εμβαδό:	600.88	Περίμετρος:	100.11

ΙΔΙΟΚΤΗΣΙΑ
ΦΟΥΣΙΚΑ ΚΑΙ ΤΟΠΗ

Κορυφή	X	Y	Πλευρά-Μήκος
Γ	371026.91	4406207.08	ΓM = 7.31
M	371034.84	4406202.80	ME = 17.00
Ξ	371048.62	4406192.85	ΞO = 32.00
O	371026.82	4406167.71	OA = 24.30
Δ	371006.12	4406180.43	ΔΓ = 33.79
Εμβαδό:	798.71	Περίμετρος:	114.40

ΙΔΙΟΚΤΗΣΙΑ
ΜΠΑΛΑΣΚΑ ΧΡΥΣΟΥΛΑΣ

Κορυφή	X	Y	Πλευρά-Μήκος
E	370998.65	4406186.18	ΕΔ = 11.08
Δ	371006.12	4406180.43	ΔO = 24.30
O	371026.82	4406167.71	OΠ = 24.51
Π	371013.66	4406148.45	ΠΡ = 20.77
P	370993.24	4406144.66	ΡΕ = 41.87
Εμβαδό:	845.06	Περίμετρος:	122.53

ΙΔΙΟΚΤΗΣΙΑ
ΣΕΛΗΓΚΟΥΝΑ ΓΕΩΡΓΙΟΥ

Κορυφή	X	Y	Πλευρά-Μήκος
Λ	371053.37	4406228.44	ΛN = 17.08
N	371067.19	4406216.44	NE = 30.02
Ξ	371048.62	4406192.85	ΞM = 17.00
M	371034.84	4406202.80	ΜΑ = 30.04
Εμβαδό:	511.08	Περίμετρος:	94.13

ΕΡΓΟΔΟΤΗΣ : ΛΙΟΥΠΑΣ ΚΩΝΣΤΑΝΤΙΝΟΣ

ΕΡΓΟ : ΚΥΡΩΣΗ ΔΙΚΤΥΟΥ ΚΟΙΝΟΧΡΗΣΤΩΝ ΧΩΡΩΝ

ΘΕΣΗ ΕΡΓΟΥ : Δ.Ε. ΜΑΚΡΥΧΩΡΙΟΥ , Δ. ΤΕΜΠΩΝ

ΜΕΛΕΤΗΤΗΣ :

ΜΠΑΚΑΛΑΚΟΥ ΒΑΛΙΑ ΜΑΡΙΑ
ΠΟΛΙΤΙΚΟΣ ΜΗΧΑΝΙΚΟΣ

ΘΕΜΑ ΣΧΕΔΙΟΥ : ΤΟΠΟΓΡΑΦΙΚΟ ΔΙΑΓΡΑΜΜΑ

ΚΑΙΝΑΚΑ ΣΧΕΔΙΟΥ : 1 : 500

ΣΦΡΑΓΙΔΑ - ΥΠΟΓΡΑΦΗ

ΒΑΛΙΑ - ΜΑΡΙΑ Β. ΜΠΑΚΑΛΑΚΟΥ
 ΠΟΛΙΤΙΚΟΣ ΜΗΧΑΝΙΚΟΣ
 ΠΡΑΥΤΕΧΝΙΚΗΣ ΣΧΟΛΗΣ Δ.Π.Θ.
 ΜΕΛΟΣ Τ.Ε.Ε. ΑΡΧΙΤΕΚΤΟΝΩΝ
 ΔΙΑΤΡΙΒΗ ΤΕΛ. ΑΡΧΙΤΕΚΤΟΝΩΝ
 ΠΑΛΑΜΑΣ, ΚΑΡΑΒΑΤΣΑΣ
 ΑΔΜΕ:14655281 / ΑΟΥ: ΠΑΛΑΜΑ

ΘΕΩΡΗΣΗ ΥΠΗΡΕΣΙΑΣ

ΔΗΜΑΡΧΟΣ ΠΕΡΙΦΕΡΕΙΑΣ
 ΑΡΧΙΤΕΚΤΟΝΩΝ

ΗΜΕΡΟΜΗΝΙΑ

ΜΑΡΤΙΟΣ 2019

Αριθμ.: 13996

(2)

Κήρυξη ως αναδασωτέας έκτασης δάσους με εμβαδόν Ε = 46m² στη θέση «Γιώργη Ράχη - Μετόχι» της Τ.Κ. Πυργαδικίων του Δήμου Αριστοτέλη, Π.Ε. Χαλκιδικής.

Ο ΣΥΝΤΟΝΙΣΤΗΣ ΑΠΟΚΕΝΤΡΩΜΕΝΗΣ
ΔΙΟΙΚΗΣΗΣ ΜΑΚΕΔΟΝΙΑΣ - ΘΡΑΚΗΣ

Έχοντας υπόψη:

1. Τις διατάξεις των άρθρων 24 παρ. 1 και 117 παρ. 3 του Συντάγματος της Ελλάδας (ΦΕΚ 120/Α'/29-12-1979).

2. Τις διατάξεις του ν. 998/1979 «περί προστασίας των δασών και των δασικών εν γένει εκτάσεων της Χώρας» και ειδικότερα του άρθρου 38 παρ. 1 και του άρθρου 41 (ΦΕΚ 289/Α'/29-12-1979).

3. Τις διατάξεις του ν. 998/1979 άρθρο 70 παρ. 3, όπως τροποποιήθηκε με την παρ. 2 του άρθρου 12 του ν. 2040/1992 «Ρύθμιση θεμάτων αρμοδιότητας Υπουργείου Γεωργίας και νομικών προσώπων εποπτείας και άλλες διατάξεις» (ΦΕΚ 70/Α'/23-04-1992) και αντικαταστάθηκε με την παρ. 15 του άρθρου 1 του ν. 3208/2003 «Προστασία των δασικών οικοσυστημάτων, κατάρτιση δασολογίου, ρύθμιση εμπραγμάτων δικαιωμάτων επί δασών και δασικών εν γένει εκτάσεων και άλλες διατάξεις» (ΦΕΚ 303/Α'/24-12-2003).

4. Τις διατάξεις του ν. 3208/2003 «περί προστασίας των δασικών οικοσυστημάτων, κατάρτιση δασολογίου, ρύθμιση εμπραγμάτων δικαιωμάτων επί δασών και δασικών εν γένει εκτάσεων και άλλες διατάξεις».

5. Τις σχετικές με το αντικείμενο του θέματος αριθμ. 160417/1180/8-7-1980 και 182447/3049/24-9-1980 εγκύκλιες διαταγές του Υπουργείου Γεωργίας.

6. Το άρθρο 36 παρ. 3 του ν. 3698/2008 «περί ρυθμίσεων θεμάτων κτηνοτροφίας και άλλες διατάξεις», όπως τροποποιήθηκε από την παρ. 3 του άρθρου 35 του ν. 4280/2014.

7. Τις διατάξεις των άρθρων 6 και 280 του ν. 3852/2010 για την «Νέα Αρχιτεκτονική της Αυτοδιοίκησης και της Αποκεντρωμένης Διοίκησης - Πρόγραμμα Καλλικράτης» σε συνδυασμό με τις διατάξεις του π.δ. 142/2010.

8. Τις διατάξεις του ν. 3861/2010 «Ενίσχυση της διαφάνειας με την υποχρεωτική ανάρτηση νόμων και πράξεων των κυβερνητικών, διοικητικών και αυτοδιοικητικών οργάνων στο διαδίκτυο "Πρόγραμμα Διαύγεια" και άλλες διατάξεις».

9. Την αριθμ. 838/2002 απόφαση του Σ.τ.Ε. καθώς και τις αριθμ. 105204/2793/31-7-2002, 87355/363/14-3-2007 κ.λπ. εγκύκλιες διαταγές του Υπουργείου Αγροτικής Ανάπτυξης και Τροφίμων αναφορικά με το αντικείμενο του θέματος.

10. Το άρθρο 26 του ν. 4061/2012 και τις αριθμ. 133356/3733/26-07-2013, 169536/1516/19-04-2012 και 179200/5059/20-12-2012 εγκυκλίους διαταγές του Υ.Π.Ε.Κ.Α.

11. Την αριθμ. 10901/7206/30-9-1986 εγκύκλια διαταγή του Υπουργείου Γεωργίας σχετικά με την εσφαλμένη εγγραφή δασικού χαρακτήρα εκτάσεων στα κτηματολογικά στοιχεία αναδασμών.

12. Το άρθρο 47 του ν. 3900/2010, το άρθρο 46 π.δ. 18/1989 καθώς και την αριθμ. 221525/4195/

21-9-2011 διαταγή Υ.Π.Ε.Κ.Α. «περί αρμοδιότητας εκδίκασης αιτήσεων ακύρωσης κατά των αποφάσεων κήρυξης αναδάσωσης στα πλαίσια της διαδικασίας των άρθρ. 38 και 41 ν. 998/1979 και των αποφάσεων των Δευτεροβάθμιων Επιτροπών Επιλύσεως Δασικών Αμφισβητήσεων στα πλαίσια της διαδικασίας του άρθρ. 14 του ν. 998/1979».

13. Το αριθμ. Ε39682/28-04-2015 έγγραφο του Εθνικού Τυπογραφείου για «Υποχρεωτική αποστολή εγγράφων για δημοσίευση στο Φύλλο της Εφημερίδας της Κυβερνήσεως με χρήση τεχνολογιών πληροφορικής και επικοινωνιών και προηγμένης ηλεκτρονικής υπογραφής».

14. Την αριθμ. 14138/15-05-2017 απόφαση του Υπουργού Εσωτερικών περί διορισμού Συντονιστή Αποκεντρωμένης Διοίκησης Μακεδονίας-Θράκης (ΦΕΚ 25/τ.Υ.Ο.Δ.Δ/25-05-2017).

15. Την αριθμ. 35748/30-05-2017 απόφαση του Συντονιστή Αποκεντρωμένης Διοίκησης Μακεδονίας-Θράκης «Περί ανάθεσης άσκησης αρμοδιοτήτων σε οργανικές μονάδες της Αποκεντρωμένης Διοίκησης Μακεδονίας-Θράκης και παροχή εξουσιοδότησης υπογραφής πράξεων και εγγράφων "Με εντολή Συντονιστή" στους προϊσταμένους των οργανικών μονάδων της Αποκεντρωμένης Διοίκησης Μακεδονίας-Θράκης» (ΦΕΚ Β'/1971/07-06-2017).

16. Την αριθμ. 14124/11-03-2011 απόφαση του Γ.Γ. Αποκεντρωμένης Διοίκησης Μακεδονίας-Θράκης για ορισμό υπαλλήλων ως Αναπληρωτών Προϊσταμένων των Διευθύνσεων Δασών, Διευθύνσεων Αναδασώσεων των Διευθύνσεων Αγροτικών Υποθέσεων και Δασαρχείων.

17. Την αριθμ. 31205/01-02-2014 πράξη χαρακτηρισμού του Δασαρχείου Αρναίας.

18. Την αριθμ. 13769/20-08-2019 πρόταση - αναφορά του Δασαρχείου Αρναίας σχετικά με την κήρυξη ως αναδασωτέας της αναφορικά με το αντικείμενο του θέματος έκτασης, σύμφωνα με τη συνημμένη σε αυτήν αναφορά - εισήγηση της δασολόγου Στεφανίας Δρακούλη, με την οποία συμφωνούμε, αποφασίζουμε:

Κηρύσσουμε ως αναδασωτέα, έκταση δάσους με εμβαδόν Ε=46m² που καταστράφηκε από παράνομη εκχέρωση στη θέση «Γιώργη Ράχη - Μετόχι» της Τ.Κ. Πυργαδικίων του Δήμου Αριστοτέλη, Π.Ε. Χαλκιδικής.

Η παραπάνω έκταση περιγράφεται με τα σημεία κορυφών (Α, Β, Γ, Α), όπως αυτά απεικονίζονται σε κλίμακα 1:1000 και σύστημα συντεταγμένων ΕΓΣΑ '87 στο προσαρτημένο στην παρούσα απόφαση τοπογραφικό διάγραμμα της υπαλλήλου του Δασαρχείου Αρναίας Στεφανίας Δρακούλη και έχει ως όρια:

Βόρεια: Με έκταση χαρακτηρισμένη ΠΔ.

Νότια: Με έκταση χαρακτηρισμένη ΠΑ.

Ανατολικά: Με έκταση χαρακτηρισμένη ΑΝ.

Δυτικά: Με έκταση χαρακτηρισμένη ΠΔ.

Σκοποί της κήρυξης της ανωτέρω έκτασης ως αναδασωτέας είναι η διατήρηση του δασικού της χαρακτήρα, ο αποκλεισμός της διάθεσής της για άλλη χρήση και η αποκατάσταση της δασικής βλάστησης, αποτελούμενη από δασική βλάστηση με ποσοστό εδαφοκάλυψης 85% (όπως περιγράφεται στην αριθμ. 13769/20-08-2019 πρόταση - αναφορά του Δασαρχείου Αρναίας).

Κατά της παρούσας απόφασης επιτρέπεται υποβολή αίτησης ακύρωσης στο Τριμελές Διοικητικό Εφετείο Θεσσαλονίκης (άρθρο 47 του ν. 3900/2010, ΦΕΚ 213/Α'/2010), εντός προθεσμίας εξήντα (60) ημερών, αρχομένης από την επομένη της δημοσίευσής της (άρθρο 46 π.δ. 18/1989).

Επίσης, κατά της παρούσας απόφασης επιτρέπεται υποβολή αίτησης ανάκλησης ή τροποποίησης προς τον οικείο Συντονιστή της Αποκεντρωμένης Διοίκησης από οποιονδήποτε έχει έννομο συμφέρον, σύμφωνα με τις διατάξεις της παρ. 3 του άρθρου 35 του ν. 4280/2014,


της παρ. 4 του άρθρου 44 του ν. 998/1979 και, όπως αυτή ερμηνεύεται στη σκέψη 8 της αριθμ. 5390/2012 απόφασης του ΣτΕ.

Με την απόφαση αυτή δεν προκαλείται δαπάνη σε βάρος του κρατικού προϋπολογισμού.

Η απόφαση αυτή να δημοσιευθεί στην Εφημερίδα της Κυβερνήσεως.

Θεσσαλονίκη, 12 Σεπτεμβρίου 2019

Ο Συντονιστής Αποκεντρωμένης Διοίκησης
ΙΩΑΝΝΗΣ ΣΑΒΒΑΣ

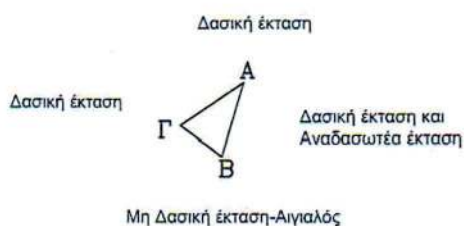ΤΟΠΟΓΡΑΦΙΚΟ ΔΙΑΓΡΑΜΜΑ ΕΚΧΕΡΣΩΜΕΝΗΣ ΔΑΣΙΚΗΣ ΕΚΤΑΣΗΣ**ΕΜΒΑΔΟΥ Ε=46 Τ.Μ.****ΣΤΗ ΘΕΣΗ ΓΙΩΡΓΗ ΡΑΧΗ-ΜΕΤΟΧΙ****Τ.Κ. ΠΥΡΓΑΔΙΚΙΑ ΔΗΜΟΥ ΑΡΙΣΤΟΤΕΛΗ****ΚΛΙΜΑΚΑ 1:1000**

ΣΗΜΕΙΑ	ΠΙΝΑΚΑΣ ΣΥΝΤΕΤΑΓΜΕΝΩΝ	
α/α	X	Y
A	477815.2	4466754.77
B	477811.8	4466743.26
Γ	477805.23	4466748.09

ΕΘΝΙΚΟ ΤΥΠΟΓΡΑΦΕΙΟ
 Για τεχνικούς λόγους στο σχεδιάγραμμα,
 από το ηλεκτρονικό αρχείο, έγινε
 σμίκρυνση κατά ποσοστό **85%**

**ΑΠΟΣΠΑΣΜΑ Φ. Χ. ΑΡΝΑΙΑΣ 1:50.000**

Θέση κατά μέγιστη προσέγγιση της έκτασης που εκχερσώθηκε

Αρναία 20-8-2019
Η ΣυντάκτριαΟ Αναπληρωτής
Δασάρχης ΑρναίαςΟ Αναπληρωτής Δ/ντής
Δασών Ν. ΧαλκίδαςΟ Γενικός Δ/ντής Δασών &
Αγρ. Υποθέσεων
Α.Δ.Μ.-Θ.Ο Συντονιστής
Αποκεντρωμένης Διοίκησης
Μακεδονίας-ΘράκηςΔρακούλη Στεφάνια
ΔασολόγοςΑγγελος Αυγολούπης
ΔασολόγοςΓεώργιος Καψάλης
ΔασολόγοςΔρ. Νικήτας Φρανκισκάκης
Δασολόγος

Δρ. Ιωάννης Σάββας



ΕΘΝΙΚΟ ΤΥΠΟΓΡΑΦΕΙΟ

Το Εθνικό Τυπογραφείο αποτελεί δημόσια υπηρεσία υπαγόμενη στην Προεδρία της Κυβέρνησης και έχει την ευθύνη τόσο για τη σύνταξη, διαχείριση, εκτύπωση και κυκλοφορία των Φύλλων της Εφημερίδας της Κυβερνήσεως (ΦΕΚ), όσο και για την κάλυψη των εκτυπωτικών - εκδοτικών αναγκών του δημοσίου και του ευρύτερου δημόσιου τομέα (ν. 3469/2006/Α' 131 και π.δ. 29/2018/Α' 58).

1. ΦΥΛΛΟ ΤΗΣ ΕΦΗΜΕΡΙΔΑΣ ΤΗΣ ΚΥΒΕΡΝΗΣΕΩΣ (ΦΕΚ)

- Τα **ΦΕΚ σε ηλεκτρονική μορφή** διατίθενται δωρεάν στο **www.et.gr**, την επίσημη ιστοσελίδα του Εθνικού Τυπογραφείου. Όσα ΦΕΚ δεν έχουν ψηφιοποιηθεί και καταχωριστεί στην ανωτέρω ιστοσελίδα, ψηφιοποιούνται και αποστέλλονται επίσης δωρεάν με την υποβολή αίτησης, για την οποία αρκεί η συμπλήρωση των αναγκαίων στοιχείων σε ειδική φόρμα στον ιστότοπο **www.et.gr**.

- Τα **ΦΕΚ σε έντυπη μορφή** διατίθενται σε μεμονωμένα φύλλα είτε απευθείας από το Τμήμα Πωλήσεων και Συνδρομητών, είτε ταχυδρομικά με την αποστολή αιτήματος παραγγελίας μέσω των ΚΕΠ, είτε με ετήσια συνδρομή μέσω του Τμήματος Πωλήσεων και Συνδρομητών. Το κόστος ενός ασπρόμαυρου ΦΕΚ από 1 έως 16 σελίδες είναι 1,00 €, αλλά για κάθε επιπλέον οκτασέλιδο (ή μέρος αυτού) προσαυξάνεται κατά 0,20 €. Το κόστος ενός έγχρωμου ΦΕΚ από 1 έως 16 σελίδες είναι 1,50 €, αλλά για κάθε επιπλέον οκτασέλιδο (ή μέρος αυτού) προσαυξάνεται κατά 0,30 €. Το τεύχος Α.Σ.Ε.Π. διατίθεται δωρεάν.

• Τρόποι αποστολής κειμένων προς δημοσίευση:

Α. Τα κείμενα προς δημοσίευση στο ΦΕΚ, από τις υπηρεσίες και τους φορείς του δημοσίου, αποστέλλονται ηλεκτρονικά στη διεύθυνση **webmaster.et@et.gr** με χρήση προηγμένης ψηφιακής υπογραφής και χρονοσήμανσης.

Β. Κατ' εξαίρεση, όσοι πολίτες δεν διαθέτουν προηγμένη ψηφιακή υπογραφή μπορούν είτε να αποστέλλουν ταχυδρομικά, είτε να καταθέτουν με εκπρόσωπό τους κείμενα προς δημοσίευση εκτυπωμένα σε χαρτί στο Τμήμα Παραλαβής και Καταχώρισης Δημοσιευμάτων.

- Πληροφορίες, σχετικά με την αποστολή/κατάθεση εγγράφων προς δημοσίευση, την ημερήσια κυκλοφορία των Φ.Ε.Κ., με την πώληση των τευχών και με τους ισχύοντες τιμοκαταλόγους για όλες τις υπηρεσίες μας, περιλαμβάνονται στον ιστότοπο (**www.et.gr**). Επίσης μέσω του ιστότοπου δίδονται πληροφορίες σχετικά με την πορεία δημοσίευσης των εγγράφων, με βάση τον Κωδικό Αριθμό Δημοσίευματος (ΚΑΔ). Πρόκειται για τον αριθμό που εκδίδει το Εθνικό Τυπογραφείο για όλα τα κείμενα που πληρούν τις προϋποθέσεις δημοσίευσης.

2. ΕΚΤΥΠΩΤΙΚΕΣ - ΕΚΔΟΤΙΚΕΣ ΑΝΑΓΚΕΣ ΤΟΥ ΔΗΜΟΣΙΟΥ

Το Εθνικό Τυπογραφείο ανταποκρινόμενο σε αιτήματα υπηρεσιών και φορέων του δημοσίου αναλαμβάνει να σχεδιάσει και να εκτυπώσει έντυπα, φυλλάδια, βιβλία, αφίσες, μπλοκ, μηχανογραφικά έντυπα, φακέλους για κάθε χρήση, κ.ά.

Επίσης σχεδιάζει ψηφιακές εκδόσεις, λογότυπα και παράγει οπτικοακουστικό υλικό.

Ταχυδρομική Διεύθυνση: Καποδιστρίου 34, τ.κ. 10432, Αθήνα

ΤΗΛΕΦΩΝΙΚΟ ΚΕΝΤΡΟ: 210 5279000 - fax: 210 5279054

ΕΞΥΠΗΡΕΤΗΣΗ ΚΟΙΝΟΥ

Πωλήσεις - Συνδρομές: (Ισόγειο, τηλ. 210 5279178 - 180)

Πληροφορίες: (Ισόγειο, Γρ. 3 και τηλεφ. κέντρο 210 5279000)

Παραλαβή Δημ. Ύλης: (Ισόγειο, τηλ. 210 5279167, 210 5279139)

Ωράριο για το κοινό: Δευτέρα ως Παρασκευή: 8:00 - 13:30

Ιστότοπος: **www.et.gr**

Πληροφορίες σχετικά με την λειτουργία του ιστότοπου: **helpdesk.et@et.gr**

Αποστολή ψηφιακά υπογεγραμμένων εγγράφων προς δημοσίευση στο ΦΕΚ: **webmaster.et@et.gr**

Πληροφορίες για γενικό πρωτόκολλο και αλληλογραφία: **grammateia@et.gr**

Πείτε μας τη γνώμη σας,

για να βελτιώσουμε τις υπηρεσίες μας, συμπληρώνοντας την ειδική φόρμα στον ιστότόπό μας.



* 0 4 0 0 7 0 5 2 9 1 1 1 9 0 0 0 8 *