



ΕΦΗΜΕΡΙΔΑ ΤΗΣ ΚΥΒΕΡΝΗΣΕΩΣ ΤΗΣ ΕΛΛΗΝΙΚΗΣ ΔΗΜΟΚΡΑΤΙΑΣ

11 Δεκεμβρίου 2019

ΤΕΥΧΟΣ ΤΕΤΑΡΤΟ

Αρ. Φύλλου 732

ΑΠΟΦΑΣΕΙΣ

Αριθμ. 3121.6/85327/2019

Επικαιροποίηση του Γενικού Προγραμματικού Σχεδίου (Master Plan) λιμένα Θεσσαλονίκης, όσον αφορά στον καθορισμό κυκλοφοριακών ρυθμίσεων στη χερσαία ζώνη λιμένα Θεσσαλονίκης.

Η ΕΠΙΤΡΟΠΗ ΣΧΕΔΙΑΣΜΟΥ ΚΑΙ ΑΝΑΠΤΥΞΗΣ
ΛΙΜΕΝΩΝ (Ε.Σ.Α.Λ.)

Έχοντας υπόψη:

1. Τις διατάξεις:

(α) της παρ. 2ε, του άρθρου δέκατου ένατου του ν. 2932/2001 (Φ.Ε.Κ. Α' 145), όπως αντικαταστάθηκε με την παρ. 4ε του άρθρου 44 του ν. 4150/2013 (Φ.Ε.Κ. Α' 102) και την παρ. 1 του άρθρου 31 του ν. 4368/2016 (Φ.Ε.Κ. Α' 21),

(β) της παρ. 2, στοιχείο θ, του άρθρου 5 του ν. 3469/2006 (Φ.Ε.Κ. Α' 131),

(γ) του άρθρου 90, του π.δ. 63/2005 (Φ.Ε.Κ. Α' 98),

(δ) του άρθρου 2, του π.δ. 70/2015 (Φ.Ε.Κ. Α' 114),

(ε) του π.δ. 13/2018 (Φ.Ε.Κ. Α' 26), όπως ισχύει,

(στ) του ν. 4522/2018 «Κύρωση της από 2 Φεβρουαρίου 2018 τροποποίησης και κωδικοποίησης σε ενιαίο κείμενο της από 27 Ιουνίου 2001 Σύμβασης Παραχώρησης μεταξύ του Ελληνικού Δημοσίου και της "Οργανισμός Λιμένος Θεσσαλονίκης Α.Ε." και άλλες διατάξεις» και ειδικότερα το Παράρτημα 3.2-Αναλυτικό Τοπογραφικό Διάγραμμα που αφορά τη Χερσαία Ζώνη Λιμένα (Φ.Ε.Κ. Α' 39).

2. Τις αποφάσεις:

(α) την 8221.Τ06/15/13/10.09.2013 (ΑΔΑ: ΒΛ9ΕΟΠ-Χ2Π) απόφαση ΥΝΑ/ΓΓΛΠ/ΔΛΥ-β' περί άδειας εκτέλεσης του έργου «Αποκατάσταση και συμπλήρωση κατακόρυφης κυκλοφοριακής σήμανσης σε περιοχές της Ο.Λ.Θ. Α.Ε.»,

(β) την 72/01/07-02-2018 απόφαση της 72ης συνεδρίασης της Επιτροπής Σχεδιασμού και Ανάπτυξης Λιμένων (Ε.Σ.Α.Λ.) με την οποία εγκρίθηκε το Γενικό Προγραμματικό Σχέδιο (Master Plan) Λιμένα Θεσσαλονίκης (Α.Δ.Α.: 63ΚΡ4653ΠΩ-147),

(γ) την 3121.6/22971/2018/27.03.2018 απόφαση της Επιτροπής Σχεδιασμού και Ανάπτυξης Λιμένων «Γενικό Προγραμματικό Σχέδιο (Master Plan) Λιμένα Θεσσαλονίκης» (Φ.Ε.Κ. 77 Α.Α.Π./2018),

(δ) την 79/02/01-07-2019 απόφαση της 79ης συνεδρίασης της Επιτροπής Σχεδιασμού και Ανάπτυξης Λιμένων (Ε.Σ.Α.Λ.) με την οποία αποφασίστηκε η αναβολή λήψης απόφασης προκειμένου να υποβληθεί από την Ο.Λ.Θ. Α.Ε. απόφαση του Δ.Σ. περί συμφωνίας/ έγκρισης της εν λόγω κυκλοφοριακής μελέτης στο πλαίσιο επικαιροποίησης του εγκεκριμένου master plan (Α.Δ.Α.: ΨΣΩΣ-4653ΠΩ-Ω0Φ),

(ε) την 5576/21.08.2019 απόφαση του Προέδρου Δ.Σ. και Διευθύνοντος Συμβούλου της Ο.Λ.Θ. Α.Ε. με την οποία εγκρίνεται η επικαιροποιημένη κυκλοφοριακή μελέτη της υφιστάμενης κατάστασης του Λιμένα Θεσσαλονίκης προκειμένου να υποβληθεί στην Ε.Σ.Α.Λ. για την επικαιροποίηση του εγκεκριμένου master plan του Λιμένα Θεσσαλονίκης,

(στ) την 2901.01/56595/2019/26-07-2019 (Φ.Ε.Κ. Υ.Ο.Δ.Δ. 515) απόφαση του Πρωθυπουργού και του Υπουργού Ναυτιλίας και Νησιωτικής Πολιτικής με θέμα: «Ανάθεση Καθηκόντων Μετακλητού Γενικού Γραμματέα Λιμένων, Λιμενικής Πολιτικής και Ναυτιλιακών Επενδύσεων του Υπουργείου Ναυτιλίας και Νησιωτικής Πολιτικής»,

(ζ) την 3121.6/25589/2019/08-04-2019 (Φ.Ε.Κ. 210/Υ.Ο.Δ.Δ./17-04-2019) απόφαση του Υπουργού Ναυτιλίας και Νησιωτικής Πολιτικής «Συγκρότηση της Επιτροπής Σχεδιασμού και Ανάπτυξης Λιμένων (Ε.Σ.Α.Λ.)» όπως τροποποιήθηκε με την αριθμ. 3121.6/37299/2019/22-05-2019 απόφαση (Φ.Ε.Κ. 311/Υ.Ο.Δ.Δ./30-05-2019) και την αριθμ. 3121.6/62236/2019/26-08-2019 απόφαση (ΦΕΚ 671/Υ.Ο.Δ.Δ./31-08-2019).

3. Τα έγγραφα:

(α) το αριθμ. 2712/28313/27.03.2013 έγγραφο της Ο.Λ.Θ. Α.Ε.,

(β) το αριθμ. 8216/155/13/22.05.2013 έγγραφο ΥΝΑ/ΓΓΛΠ/ ΔΛΥ-α',

(γ) το αριθμ. 3121.1/9482/18/31.10.2018 έγγραφο του Κεντρικού Λιμεναρχείου (Κ.Λ/Χ) Θεσσαλονίκης στο οποίο αναφέρεται η αναγκαιότητα συμπερίληψης ως έργου στο εγκεκριμένο Γενικό Προγραμματικό Σχέδιο (Master Plan) Λιμένα Θεσσαλονίκης, η κυκλοφοριακή ρύθμιση λιμένα Θεσσαλονίκης,

(δ) το αριθμ. 2132.15/10288/18/29.11.2018 έγγραφο του Κ.Λ/Χ Θεσσαλονίκης στο οποίο αναφέρεται μεταξύ άλλων η ανάγκη αναθεώρησης-επικαιροποίησης- των κυκλοφοριακών ρυθμίσεων, που περιλαμβάνονται στο Γενικό Προγραμματικό Σχέδιο (Master Plan) Λιμένα Θεσσαλονίκης.

(ε) το αριθμ. 2132.15/10886/18/19.12.2018 έγγραφο του Κ.Λ/Χ Θεσσαλονίκης στο οποίο αναφέρεται η σύμφωνη γνώμη του επί του συνόλου των θεματικών ενότητων της επικαιροποιημένης κυκλοφοριακής μελέτης της Οργανισμός Λιμένος Θεσσαλονίκης (Ο.Λ.Θ.) Α.Ε. για το λιμένα Θεσσαλονίκης,

(στ) το αριθμ. 10646/21-12-2018 έγγραφο της Ο.Λ.Θ. Α.Ε. με συνημμένη την επικαιροποιημένη κυκλοφοριακή μελέτη του Λιμένα Θεσσαλονίκης και με αίτημα την εξέταση του θέματος από την ΕΣΑΛ,

(ζ) τα από 22-01-2019 και 28-06-2019 ηλεκτρονικά μηνύματα της υπηρεσίας για τη γνωστοποίηση του συνδέσμου μεταφόρτωσης της εν θέματι μελέτης στα μέλη της Ε.Σ.Α.Λ.,

(η) το αριθμ. 2132.15/3842/19/21.05.2019 έγγραφο του Κ.Λ/Χ Θεσσαλονίκης με το οποίο ζητείται ενημέρωση για την προώθηση και εξέταση της μελέτης από την Ε.Σ.Α.Λ.,

(θ) το αριθμ. 3121.6/40577/2019/31.05.2019 έγγραφο της υπηρεσίας σε απάντηση στο ανωτέρω έγγραφο,

(ι) το αριθμ. 2132.15/4934/19/21.06.2019 έγγραφο του Κ.Λ/Χ Θεσσαλονίκης,

(ια) το αριθμ. 3121.6/51238/2019/04.07.2019 έγγραφο της υπηρεσίας με το οποίο ενημερώνεται η Ο.Λ.Θ. Α.Ε. για την 79/02/01-07-2019 απόφαση της Ε.Σ.Α.Λ. κατά την 79η συνεδρίαση,

(ιβ) το αριθμ. 3121.6/68780/2019/23-09-2019 Εισηγητικό Σημείωμα ΔΙΛΙΚΥΠ Α' με θέμα: «Κυκλοφοριακή Μελέτη Λιμένα Θεσσαλονίκης»,

(ιγ) το αριθμ. 3121.6/68784/2019/23-09-2019 Περιληπτικό Σημείωμα ΔΙΛΙΚΥΠ Α' με θέμα: «Κυκλοφοριακή Μελέτη Λιμένα Θεσσαλονίκης».

4. Τα σχέδια αριθμ. Π-1, Π-2, Π-3, Π-4, Π-5 με θέμα «Οριζοντιογραφία - Πρόταση» Δεκέμβριος 2018, κλίμακα 1:500, συντάκτης Σταύρος Σκαπέρδας.

5. Το πρακτικό της 80ης/25-09-2019 (Α.Δ.Α.: ΩΔ-ΛΚ4653ΠΩ-425) συνεδρίασης της Επιτροπής Σχεδιασμού και Ανάπτυξης Λιμένων (Θέμα 2ο).

6. Το γεγονός ότι με τις κανονιστικές διατάξεις της παρούσας απόφασης δεν προκαλείται δαπάνη σε βάρος του κρατικού προϋπολογισμού, αποφασίζει:

Εγκρίνει ομόφωνα την κυκλοφοριακή μελέτη λιμένα Θεσσαλονίκης στο πλαίσιο επικαιροποίησης του εγκεκριμένου Γενικού Προγραμματικού Σχεδίου (Master Plan), με τις ακόλουθες παρατηρήσεις που διατυπώθηκαν από την εκπρόσωπο του Υπουργείου Πολιτισμού:

1. Στα σχέδια θα πρέπει να παρουσιάζονται τα νεότερα μνημεία/ όρια ιστορικού τόπου.

2. Θα πρέπει να μειωθούν οι θέσεις στάθμευσης πλησίον του νοτιοανατολικού μετώπου του μνημείου

3. Στο κτίριο τελωνείου να μην τοποθετηθεί καμία πινακίδα πάνω το κτίριο.

4. Η κατακόρυφη σήμανση να βρίσκεται σε απόσταση τουλάχιστον μισού μέτρου από το κτίριο.

5. Ο προτεινόμενος υπαίθριος χώρος στάθμευσης επί της βορειοανατολικής πλευράς του κτηρίου του παλιού τελωνείου να διευθετηθεί σε άλλη θέση, επειδή υποβαθμίζει το άμεσο περιβάλλον και εμμέσως, τη μορφή του διατηρητέου, από το ΥΠΠΟΑ, κτίσματος, καθιστώντας ατελή την προωθούμενη ανάδειξη του τελευταίου μέσω ταυτόχρονα προτεινόμενων καθαιρέσεων υφιστάμενων κατασκευών επί της ίδιας πλευράς.


Την παρούσα απόφαση συνοδεύουν τα σχέδια υπ' αρ. Π-1, Π-2, Π-3, Π-4, Π-5 με θέμα «Οριζοντιογραφία – Πρόταση», Δεκέμβριος 2018, Κλίμακα 1:500, Συντάκτης: Σταύρος Σκαπέρδας.


Η απόφαση αυτή να δημοσιευθεί στην Εφημερίδα της Κυβερνήσεως με τα συνημμένα σχέδια.



Πειραιάς, 26 Νοεμβρίου 2019


Ο Πρόεδρος

ΕΥΑΓΓΕΛΟΣ ΚΥΡΙΑΖΟΠΟΥΛΟΣ

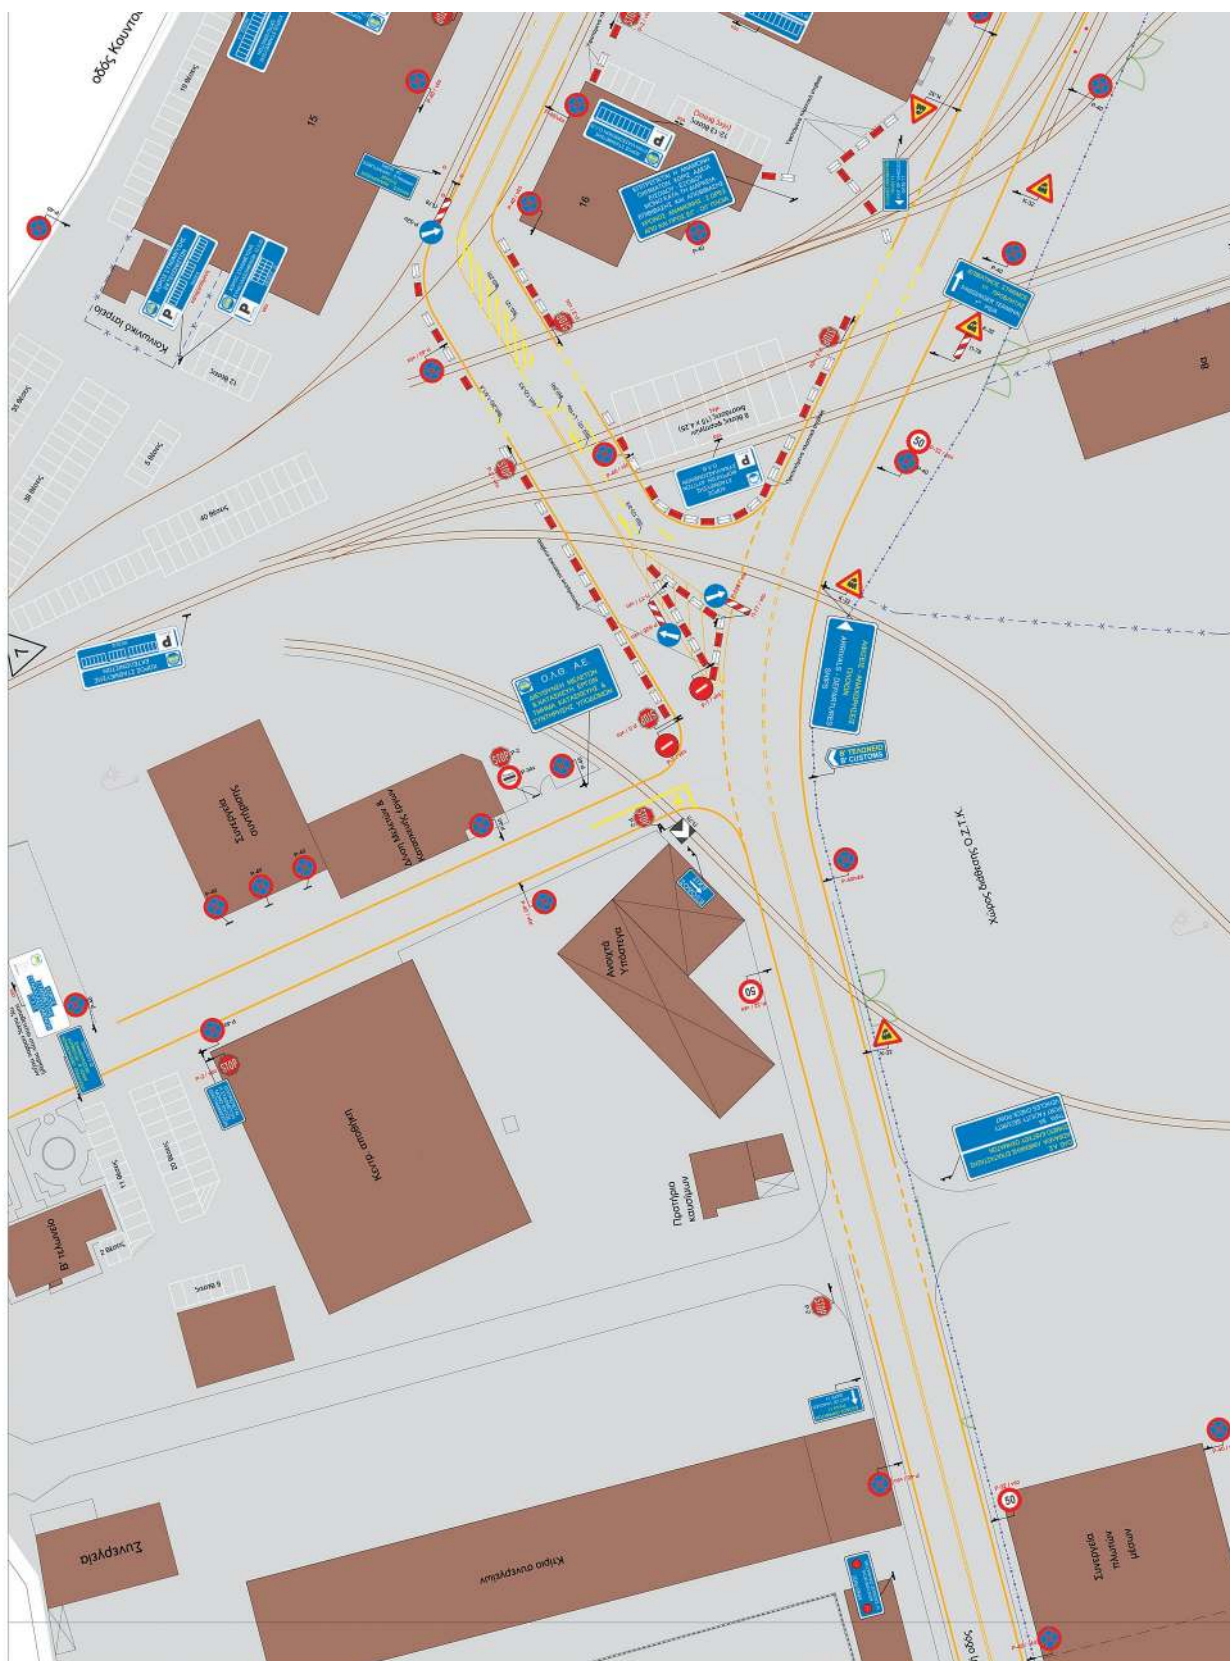


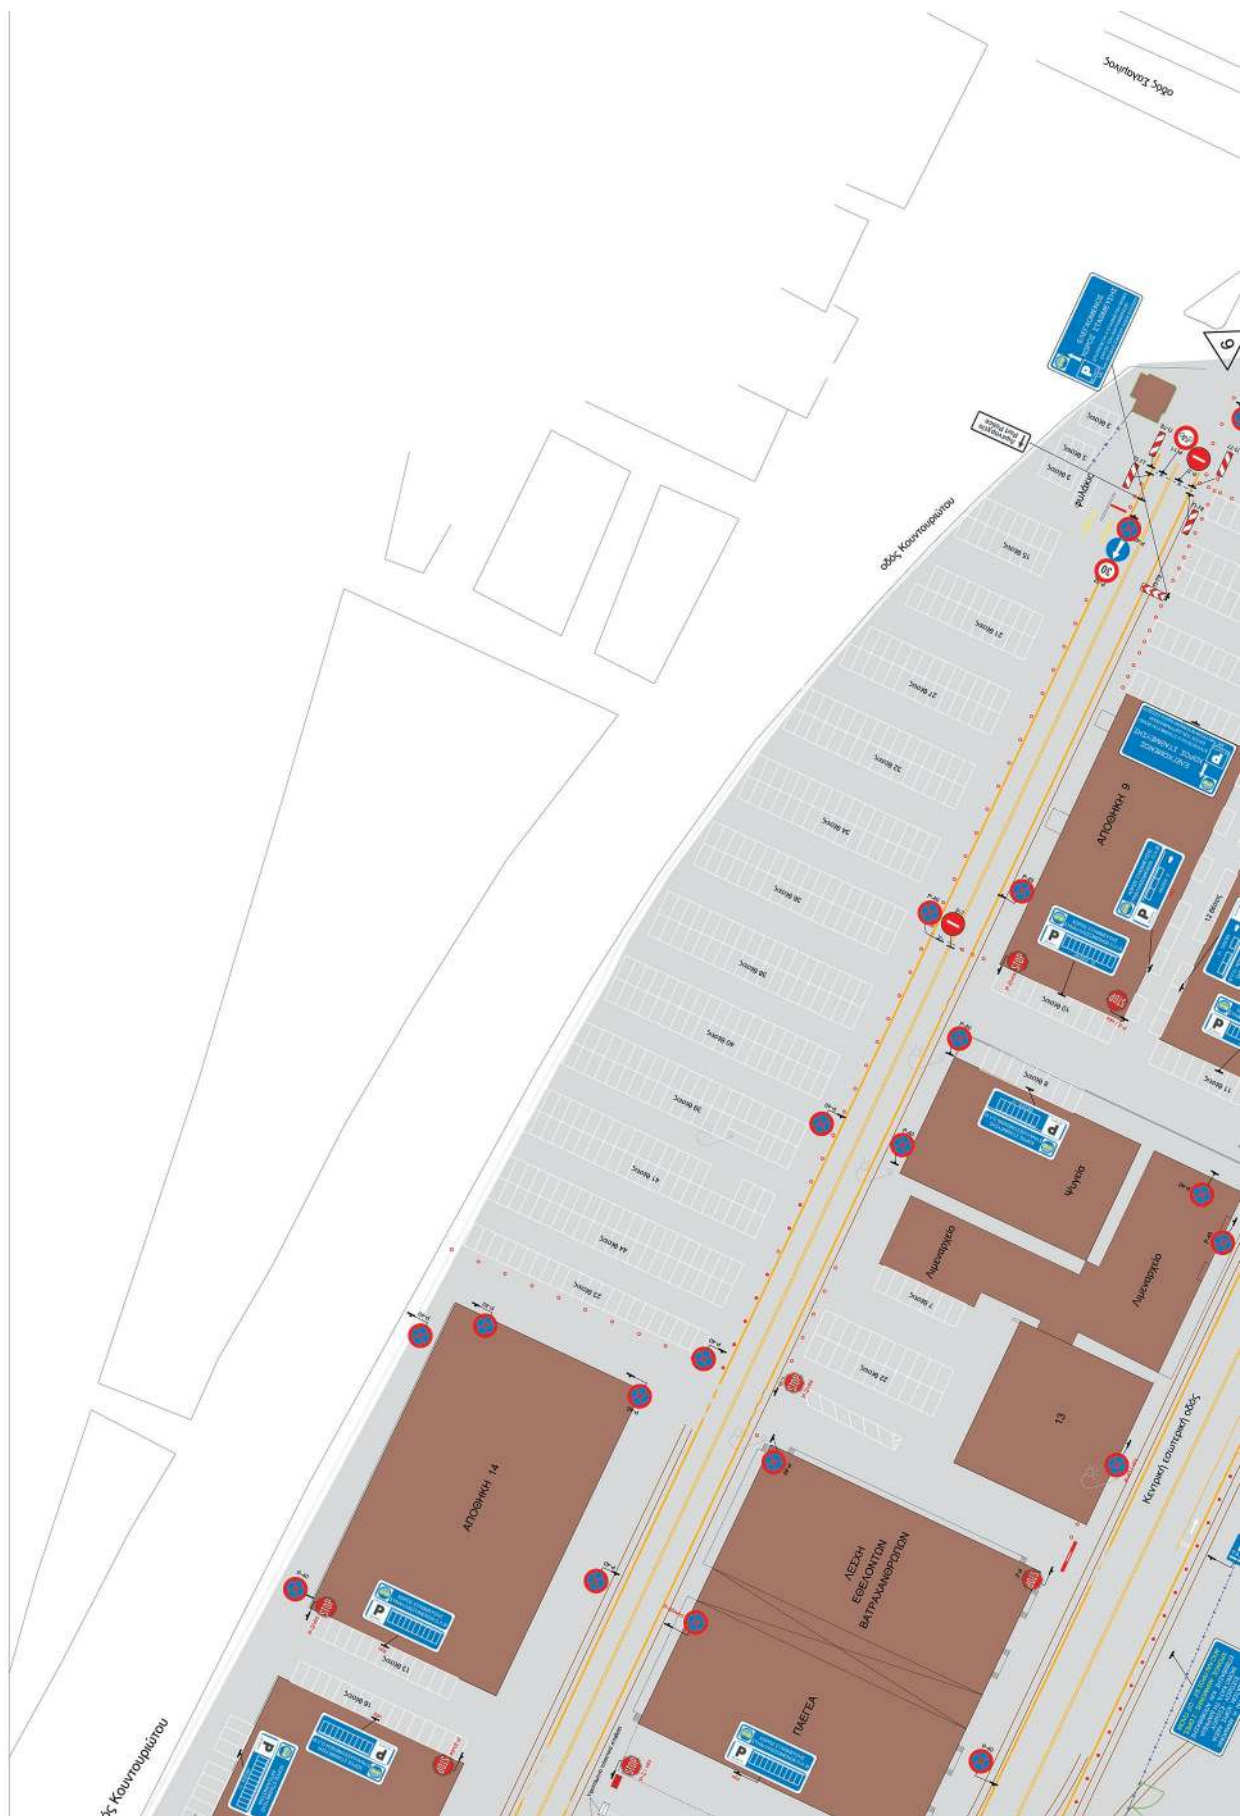


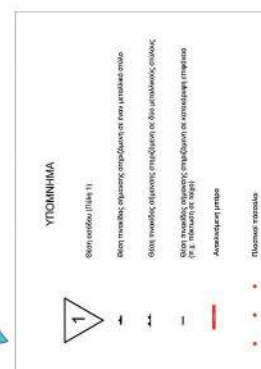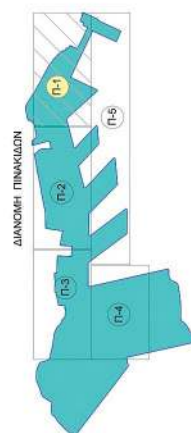


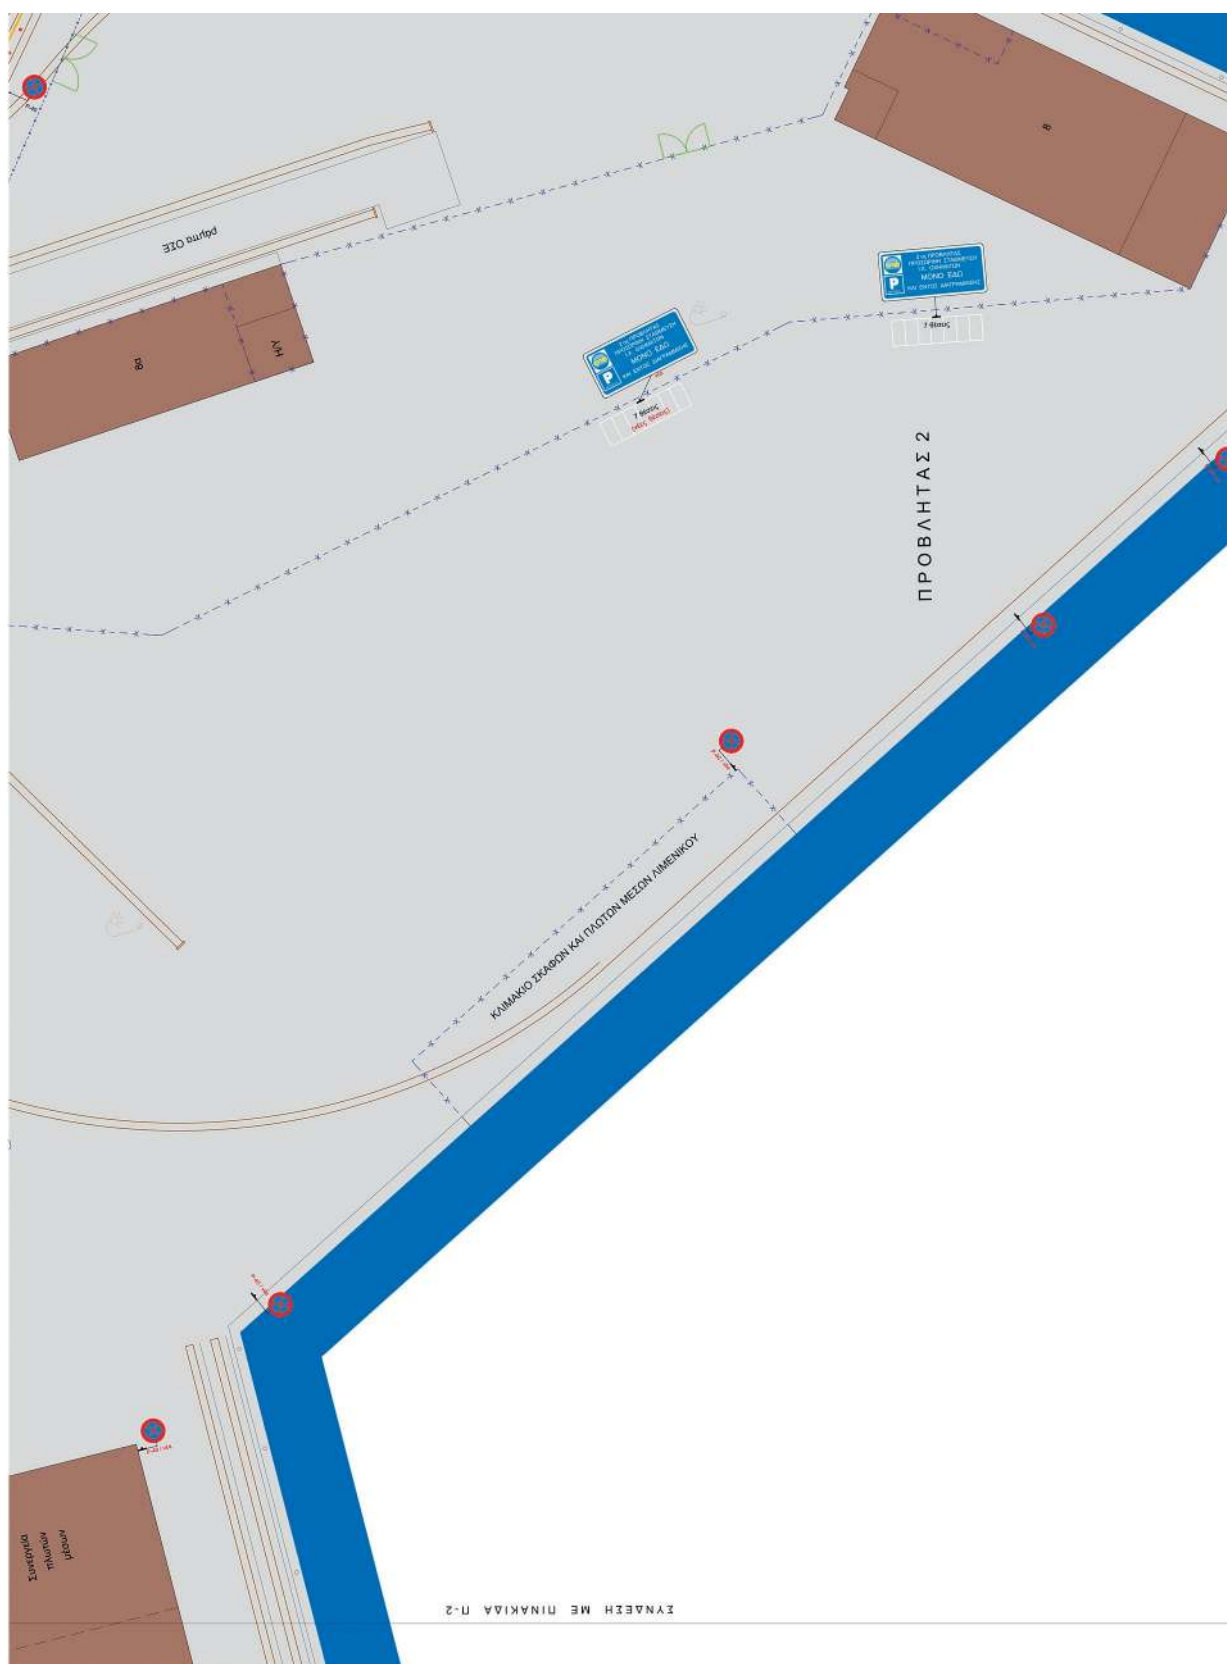





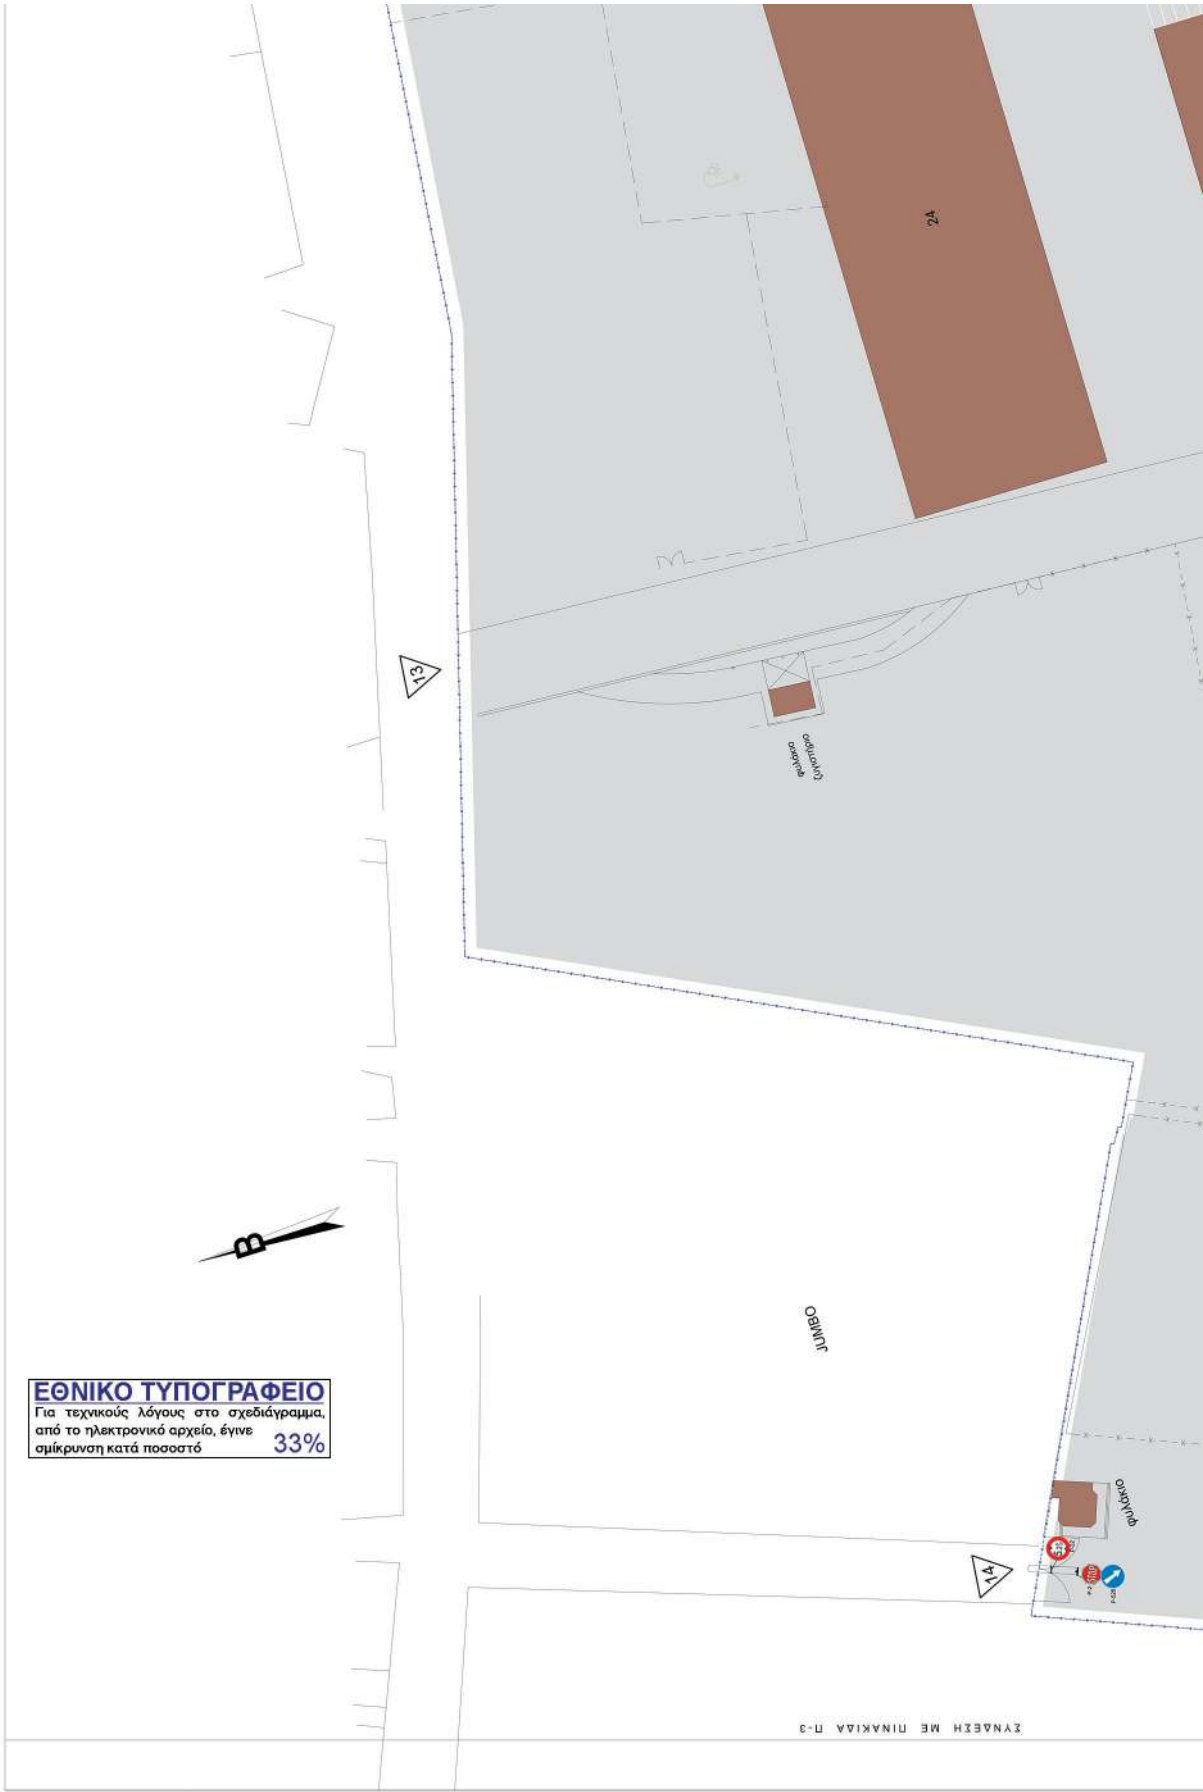


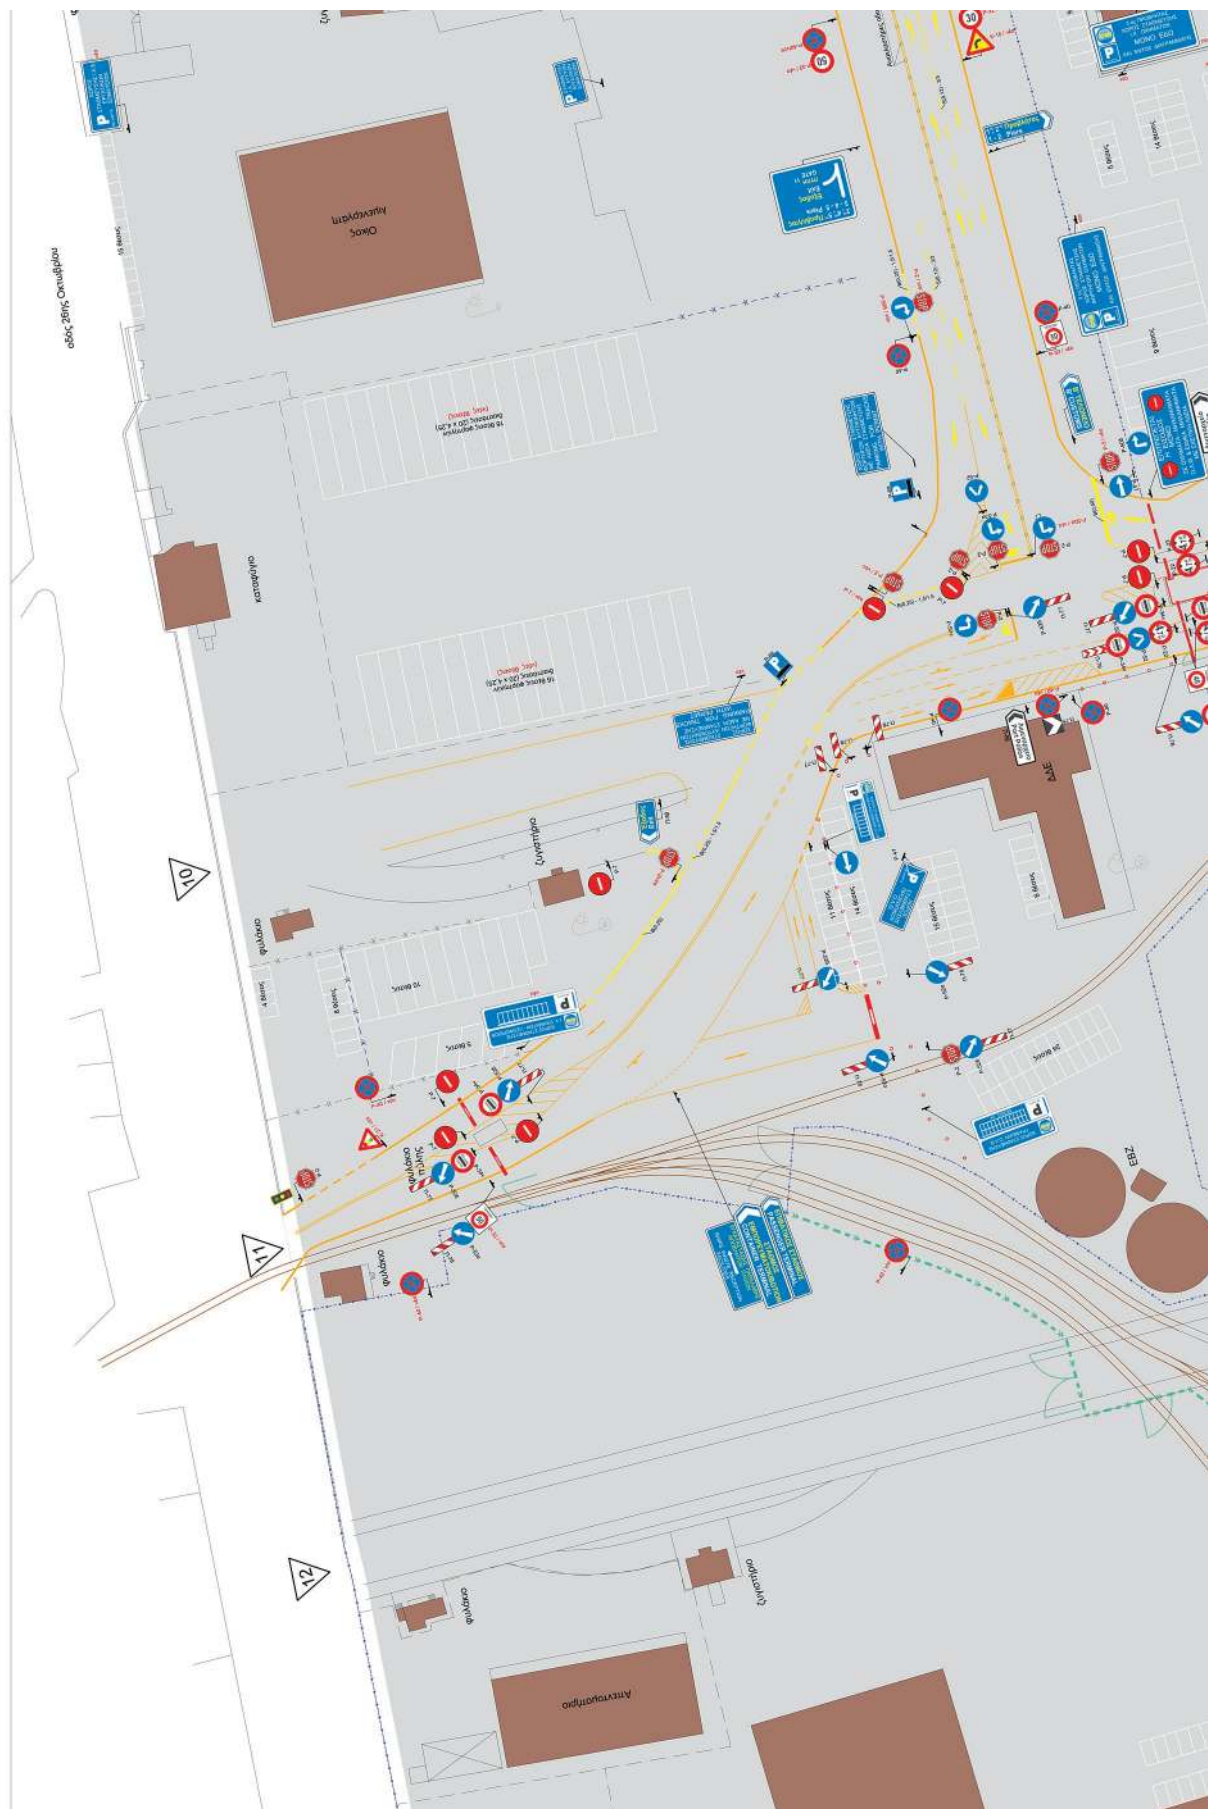


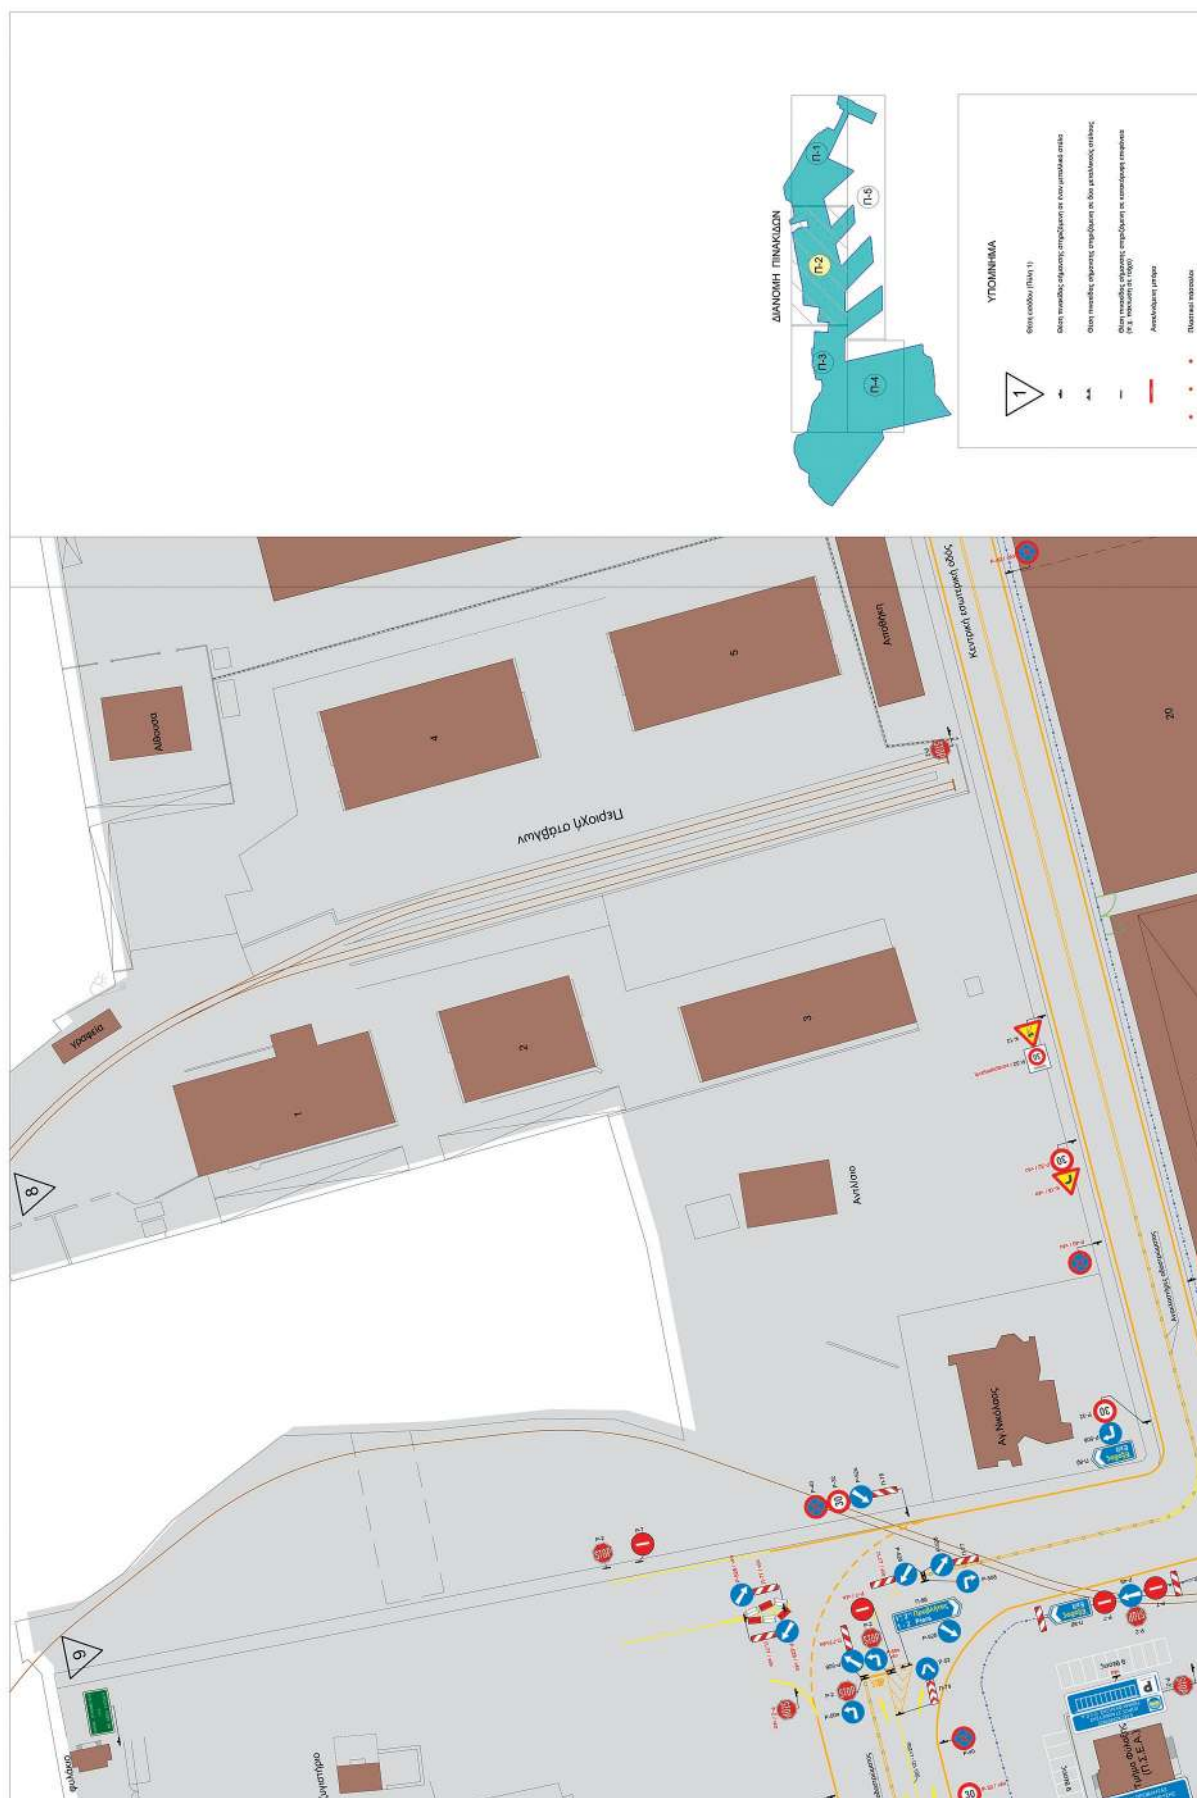

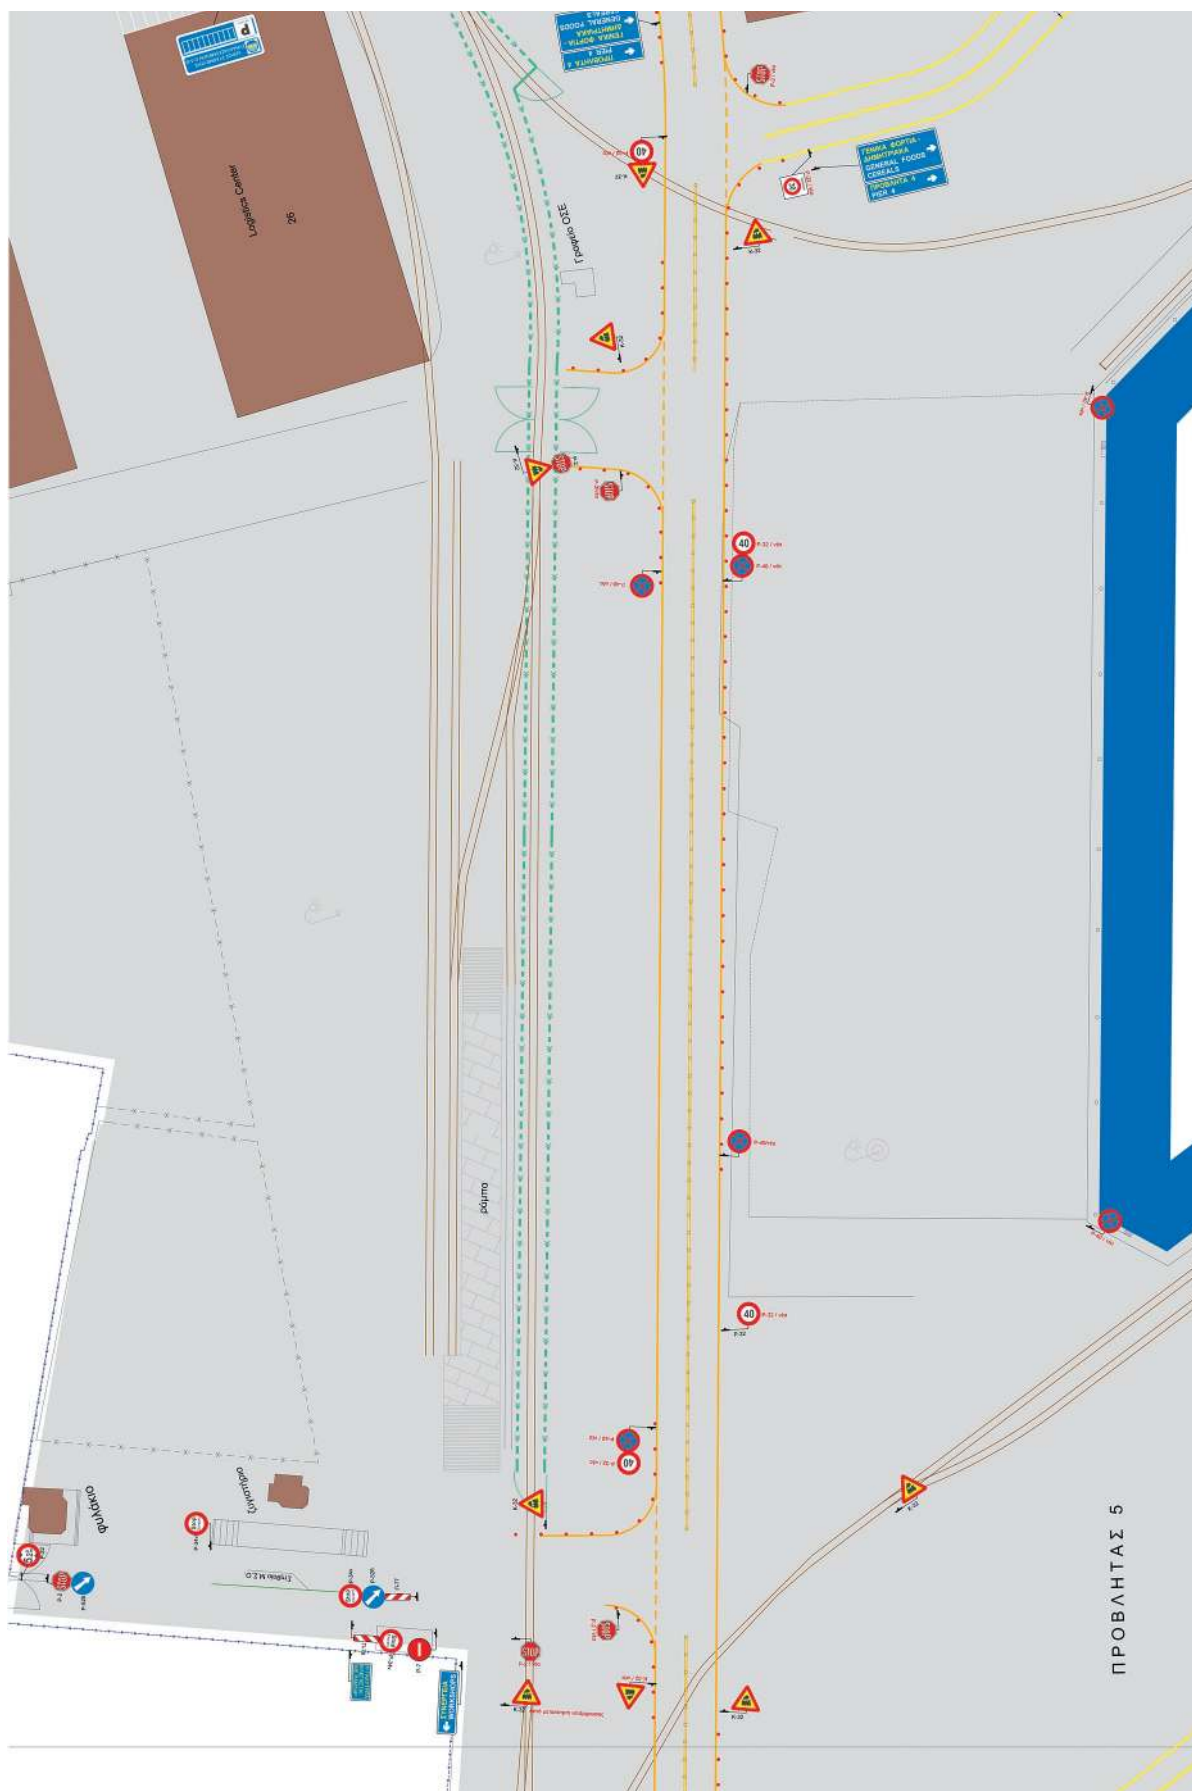


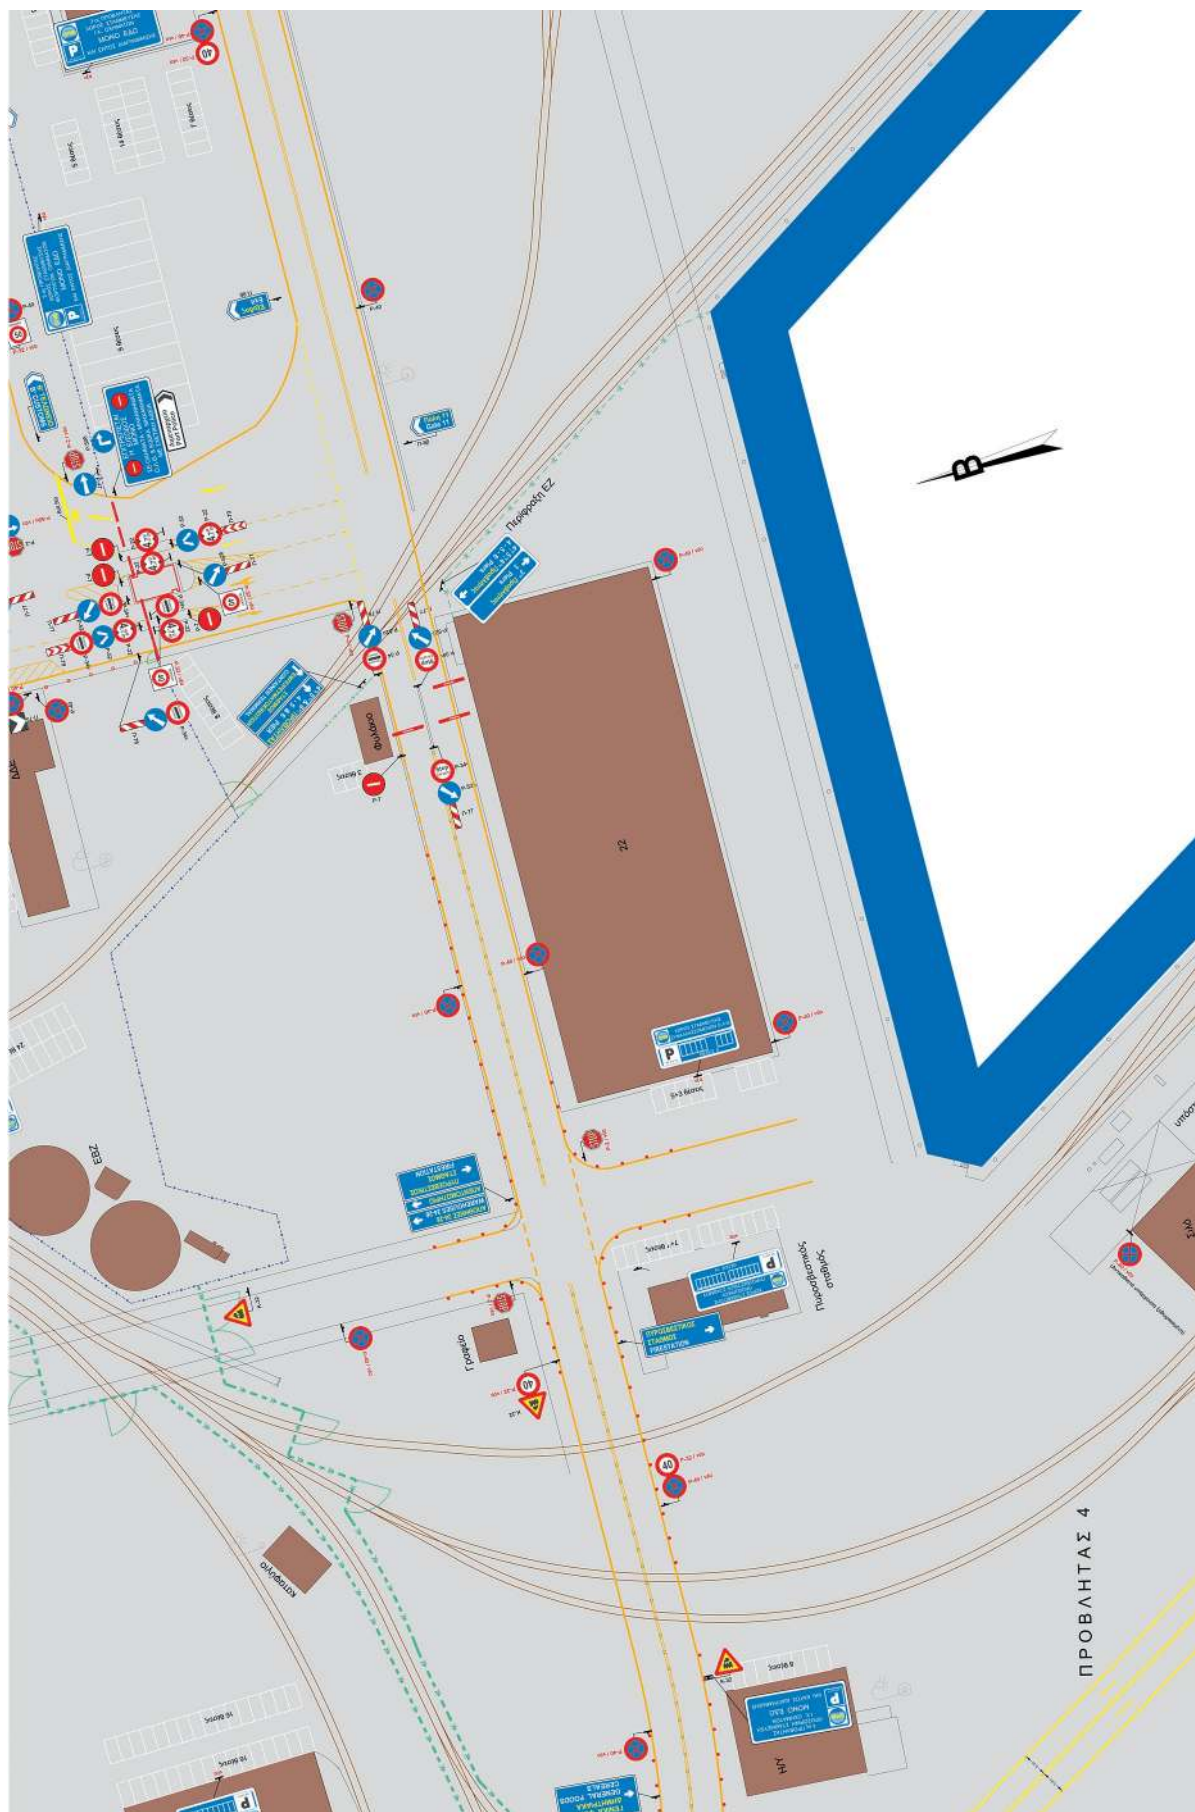


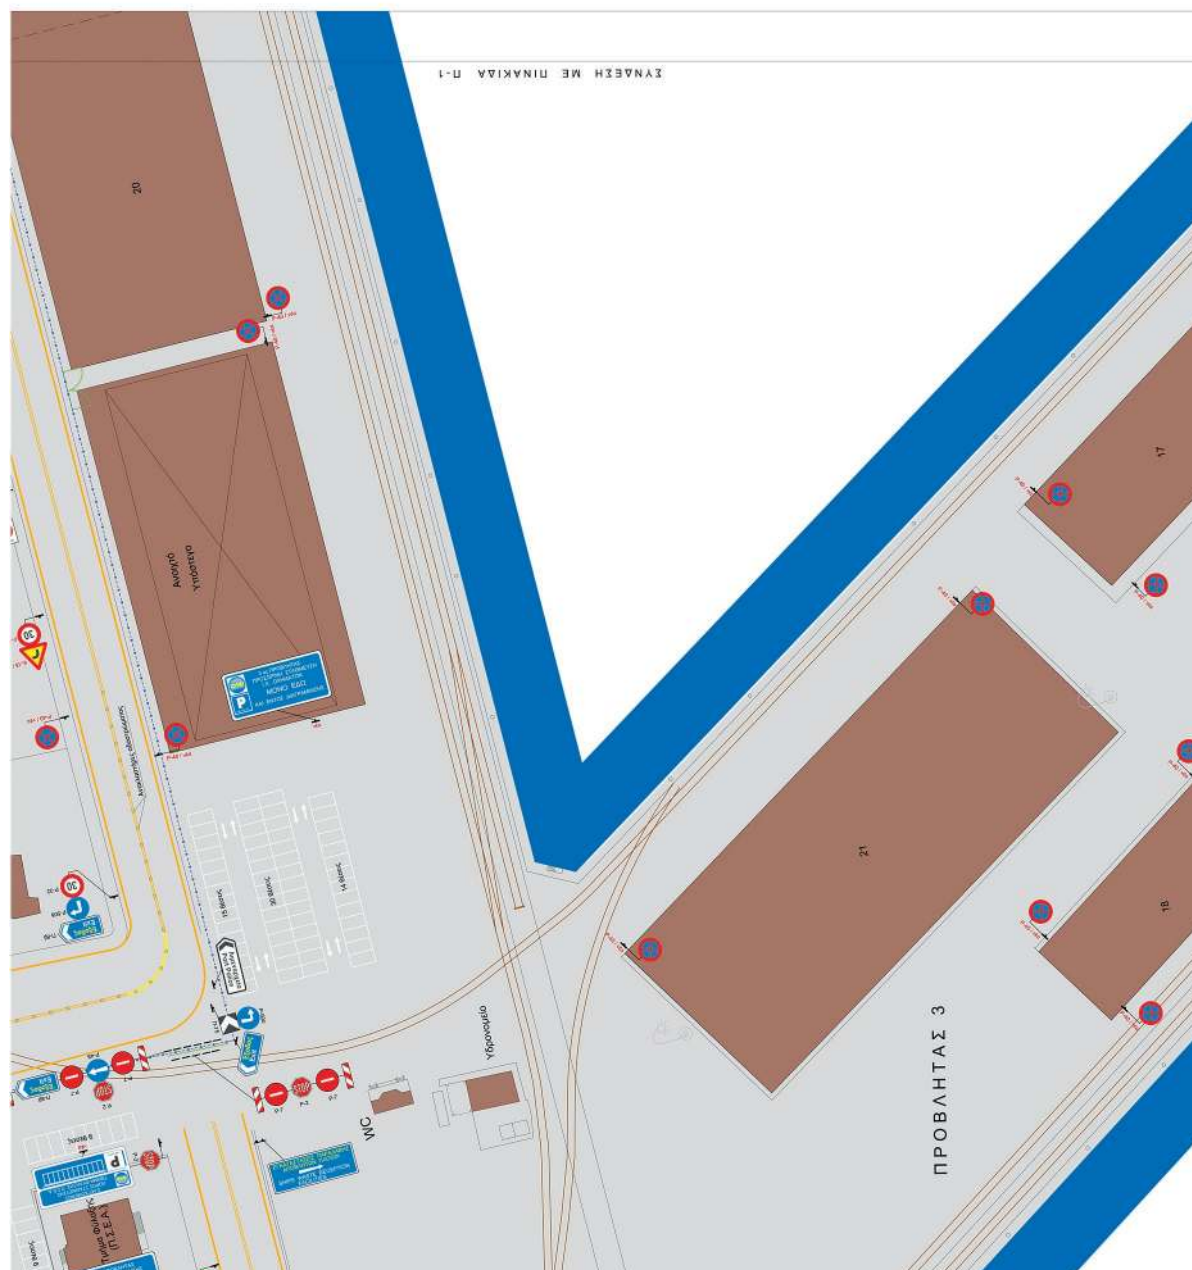[illegible]

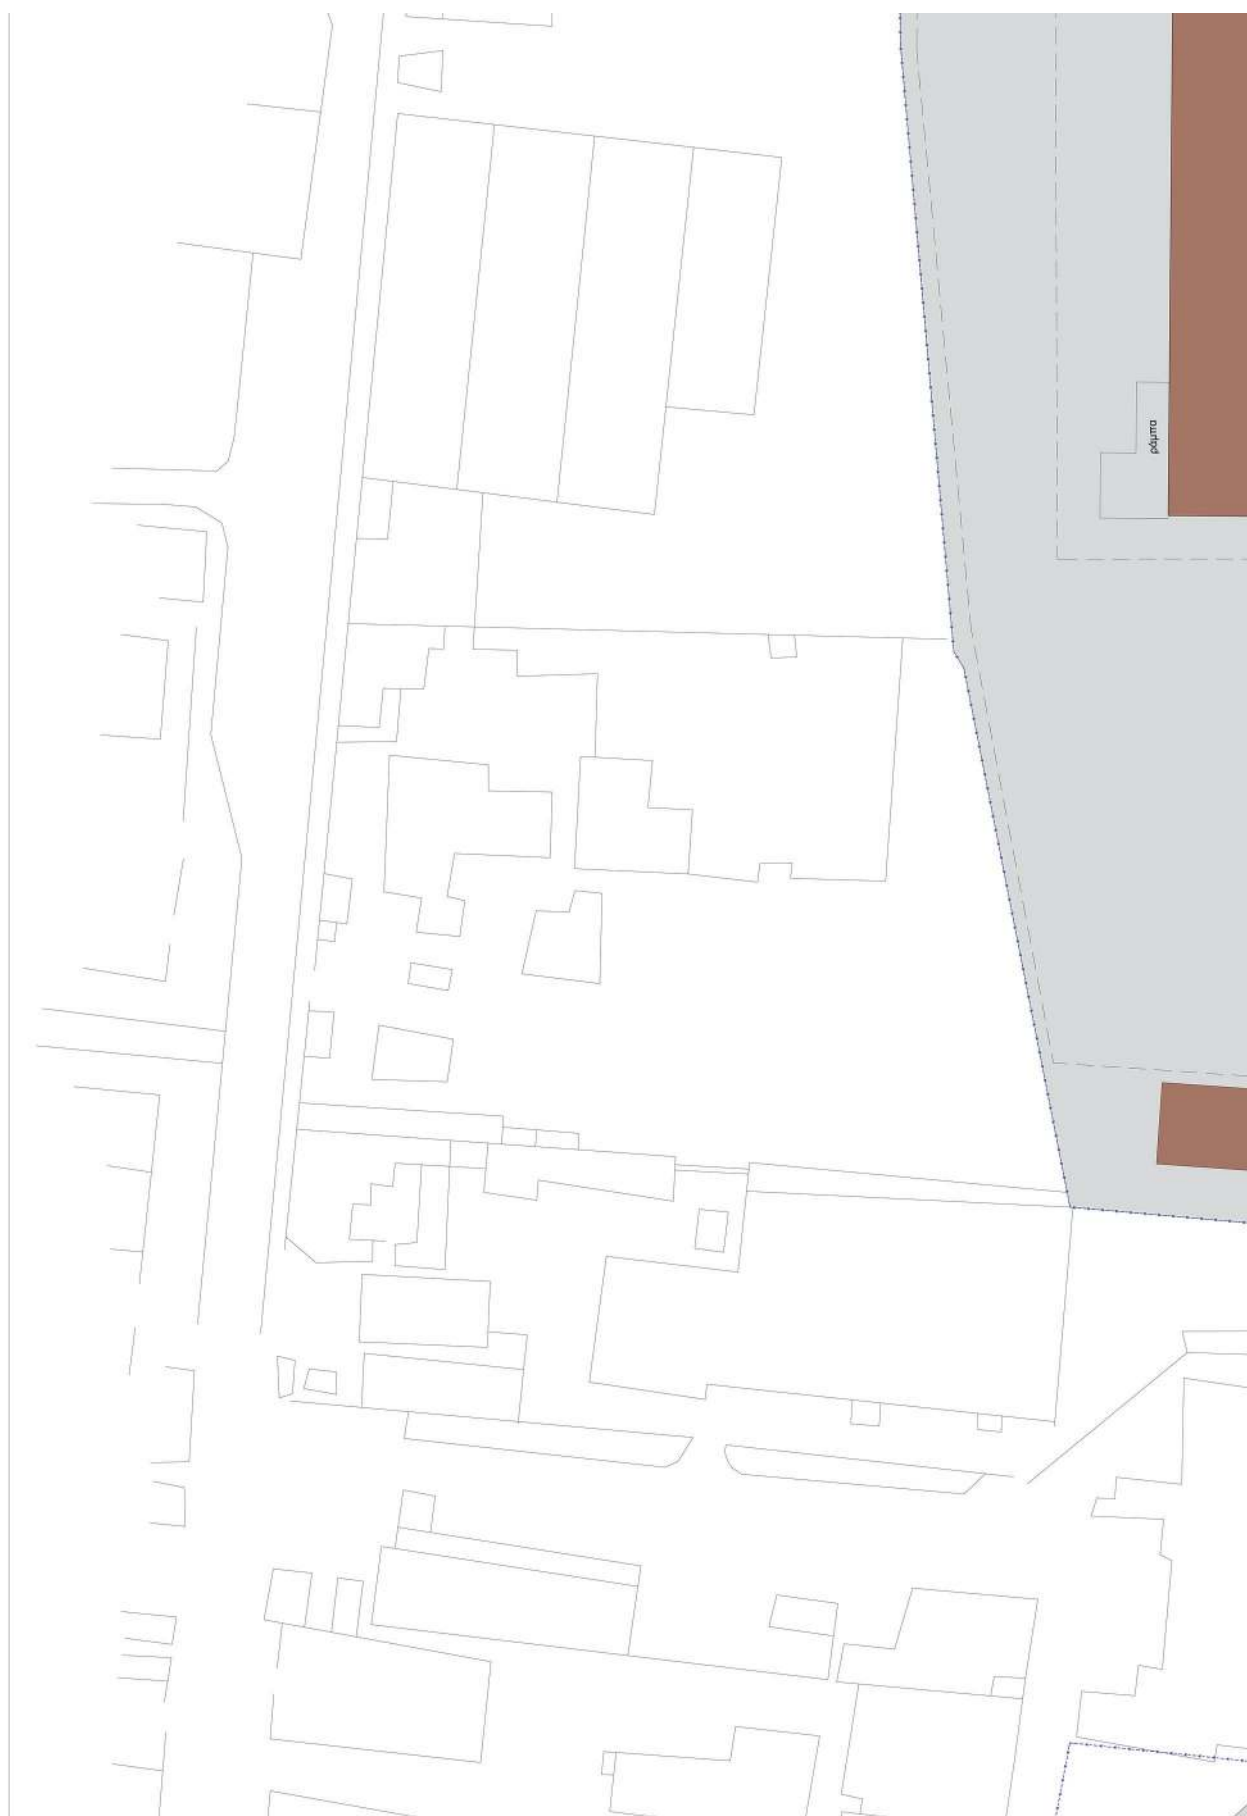





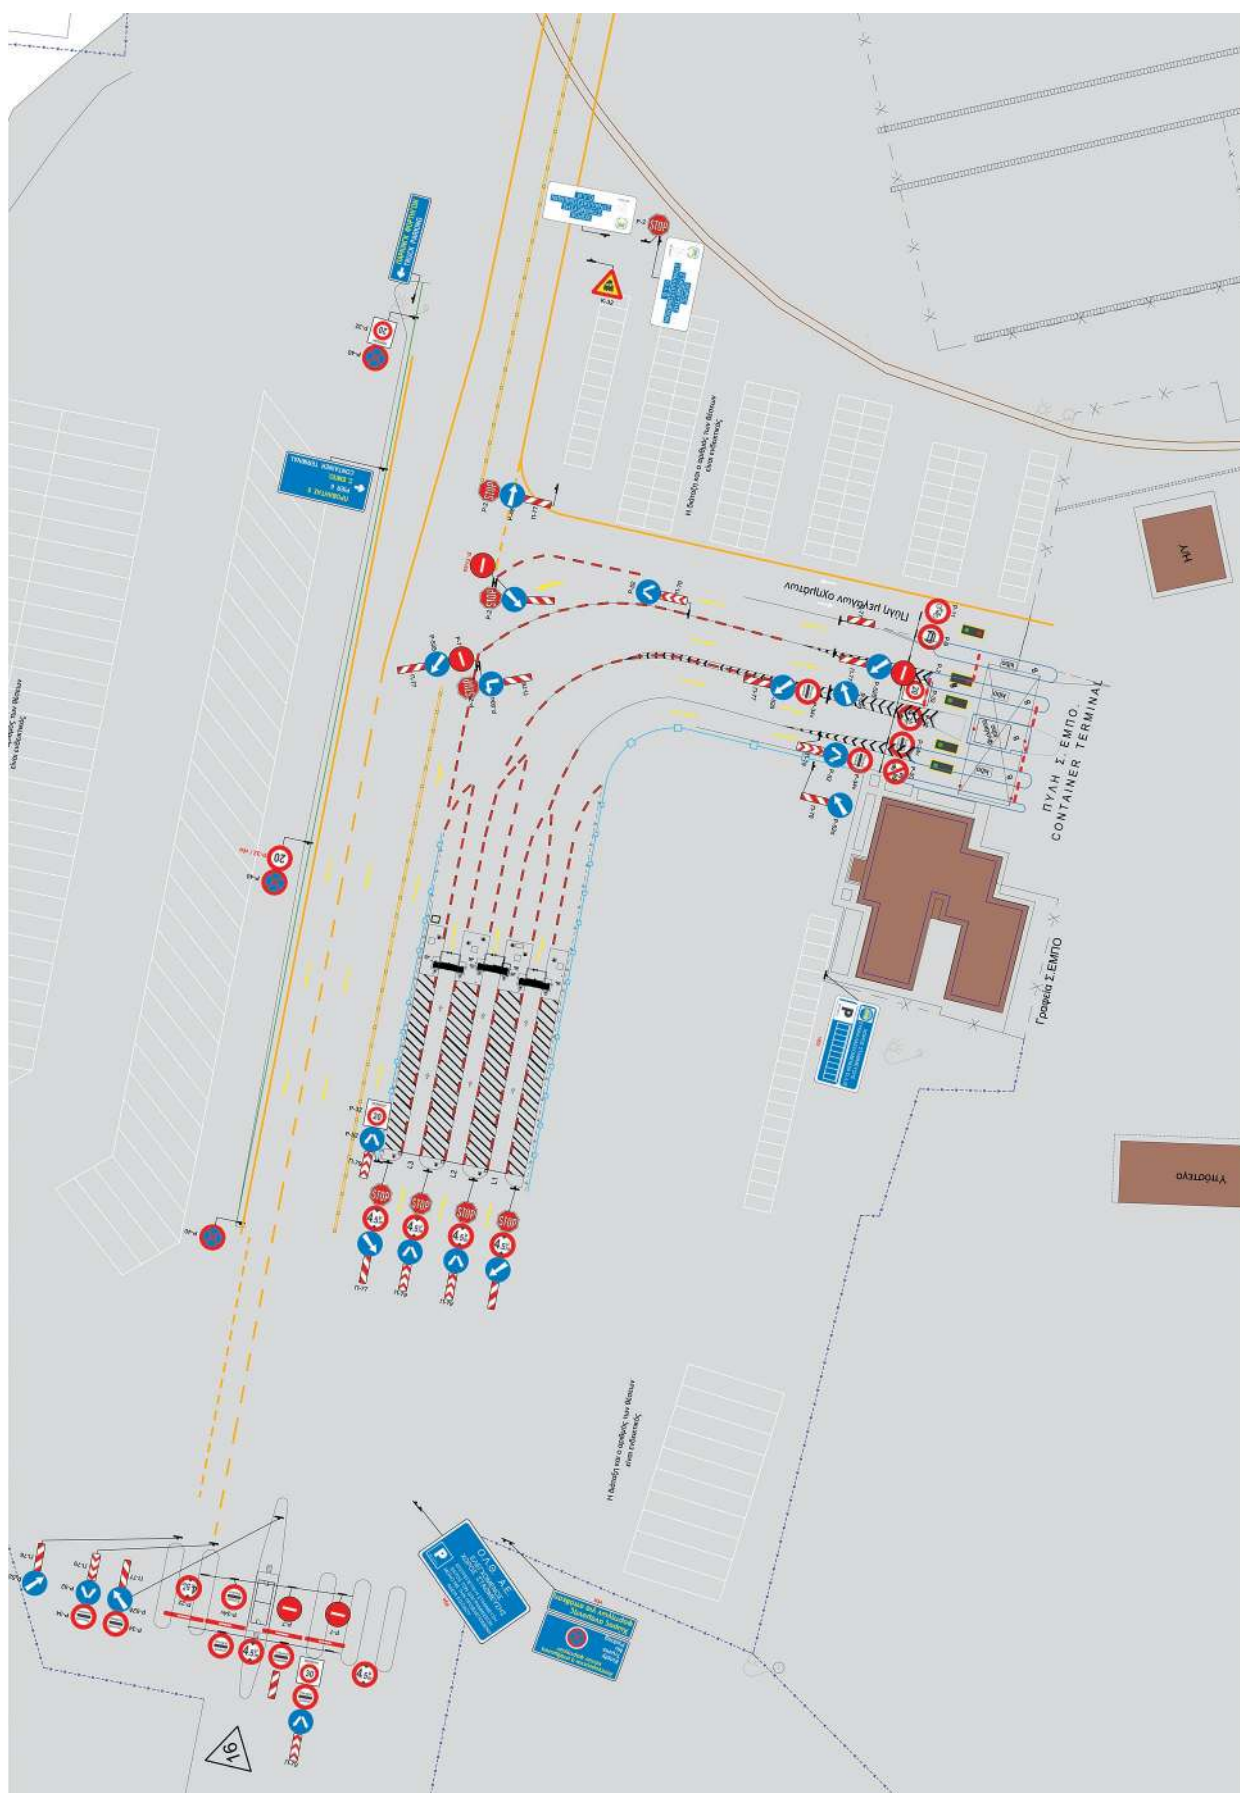

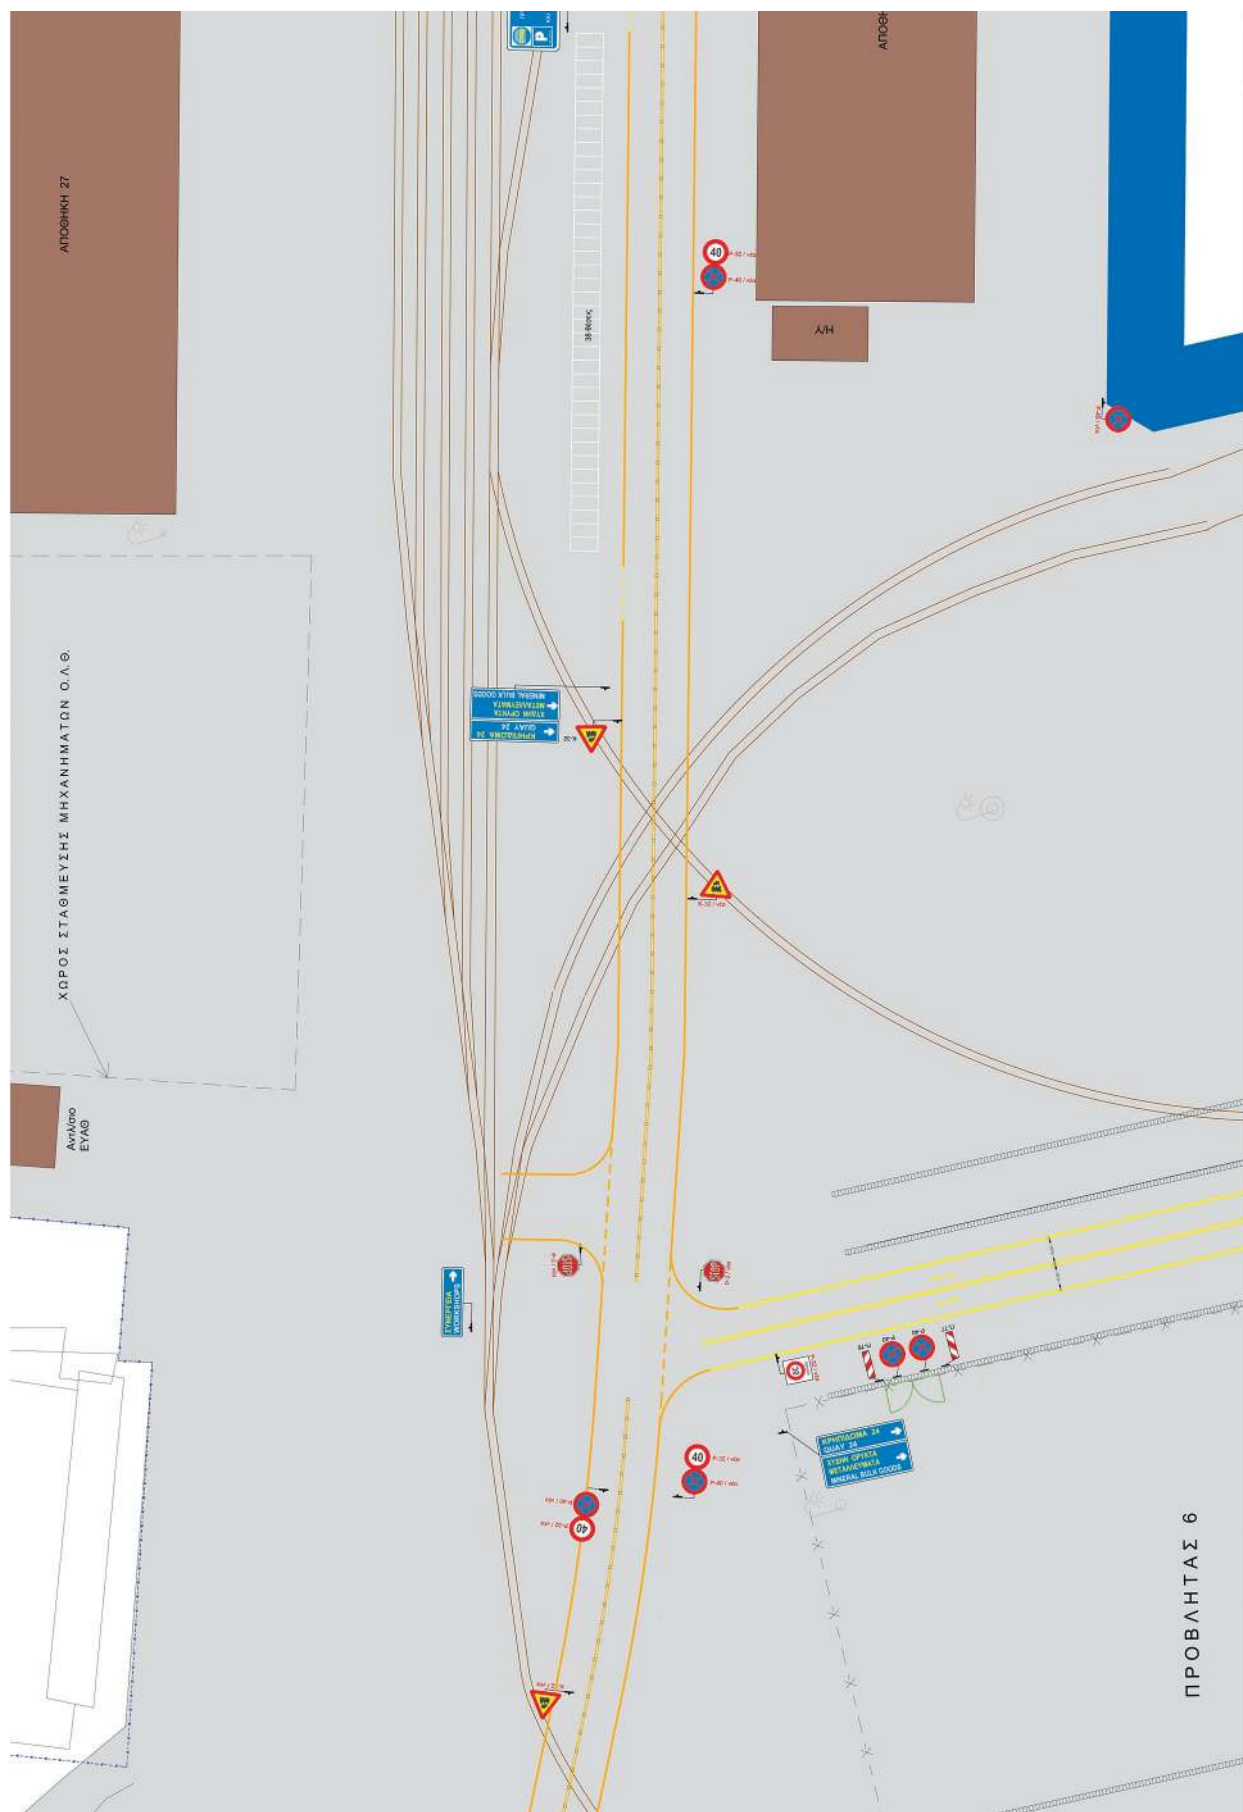




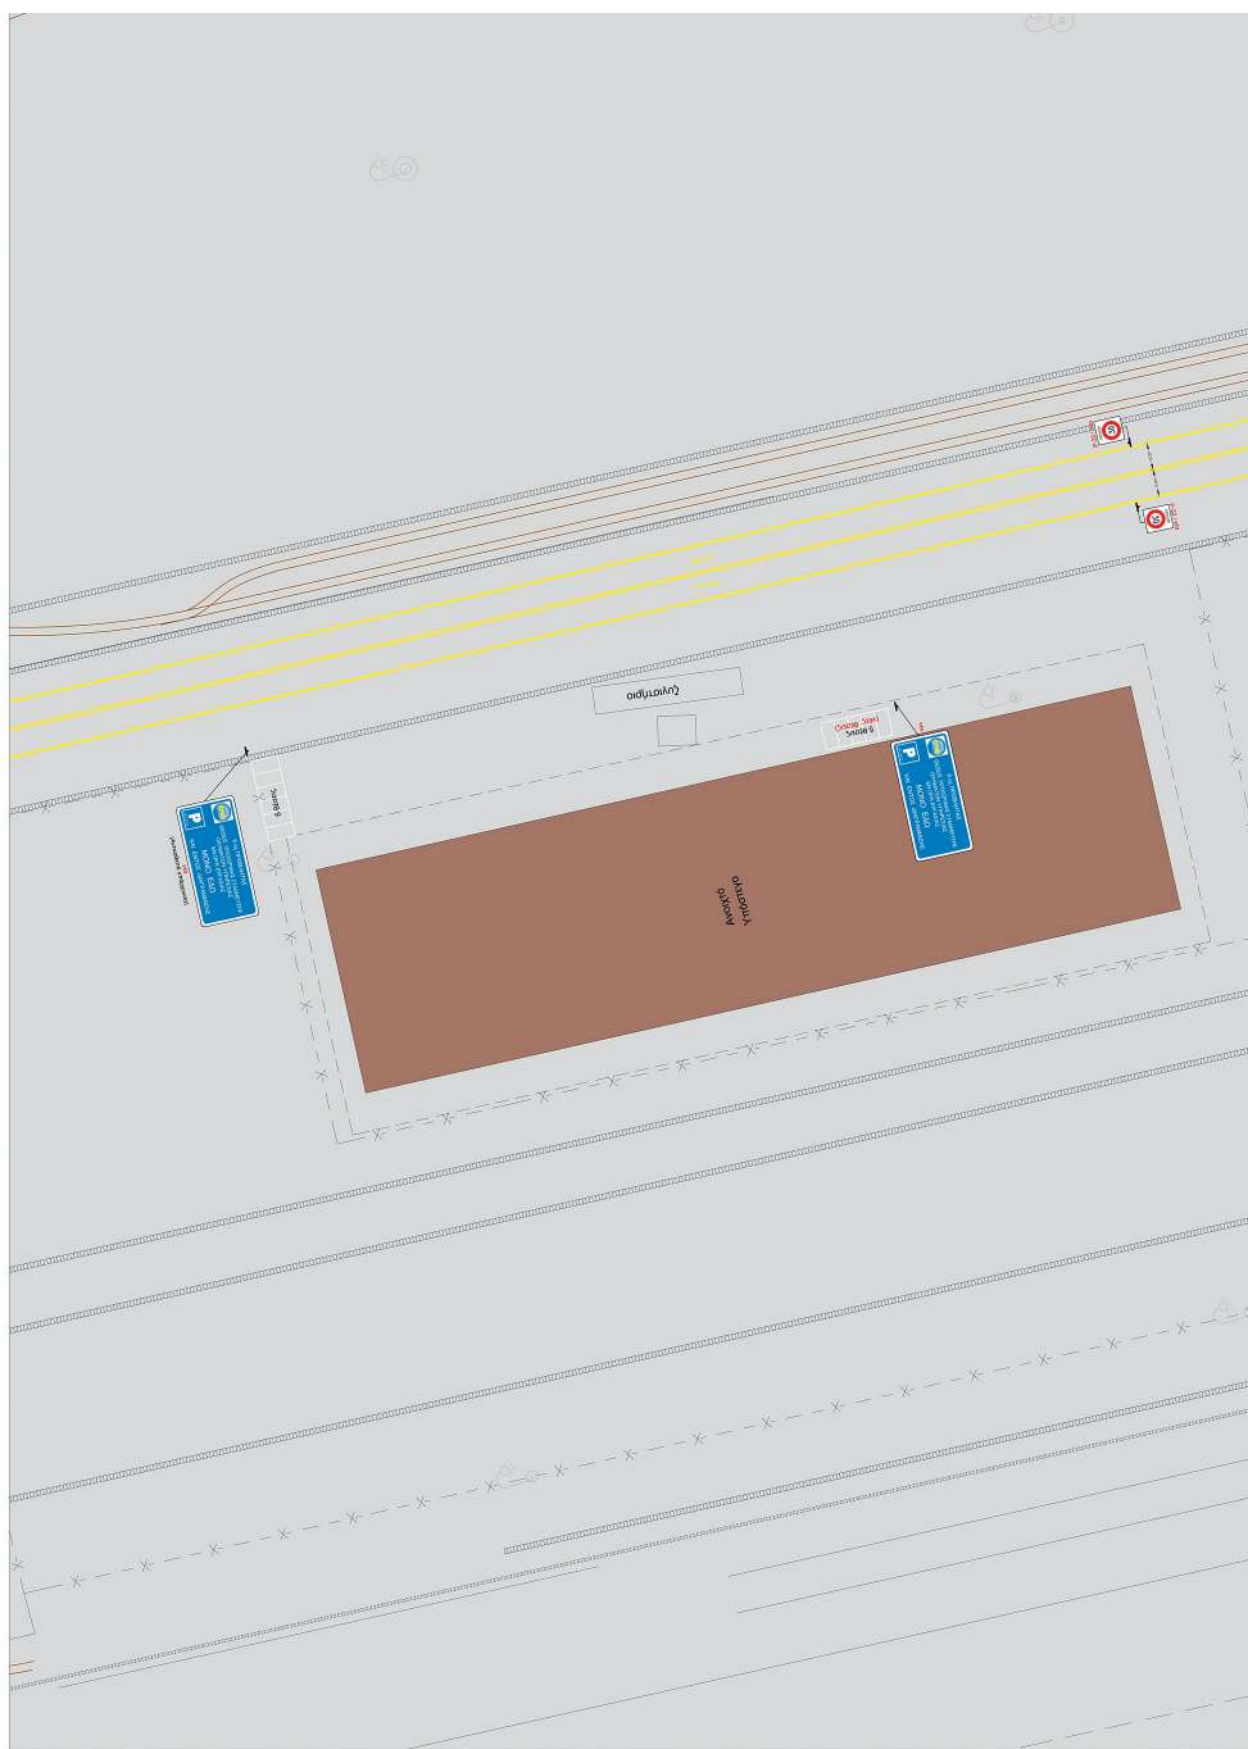


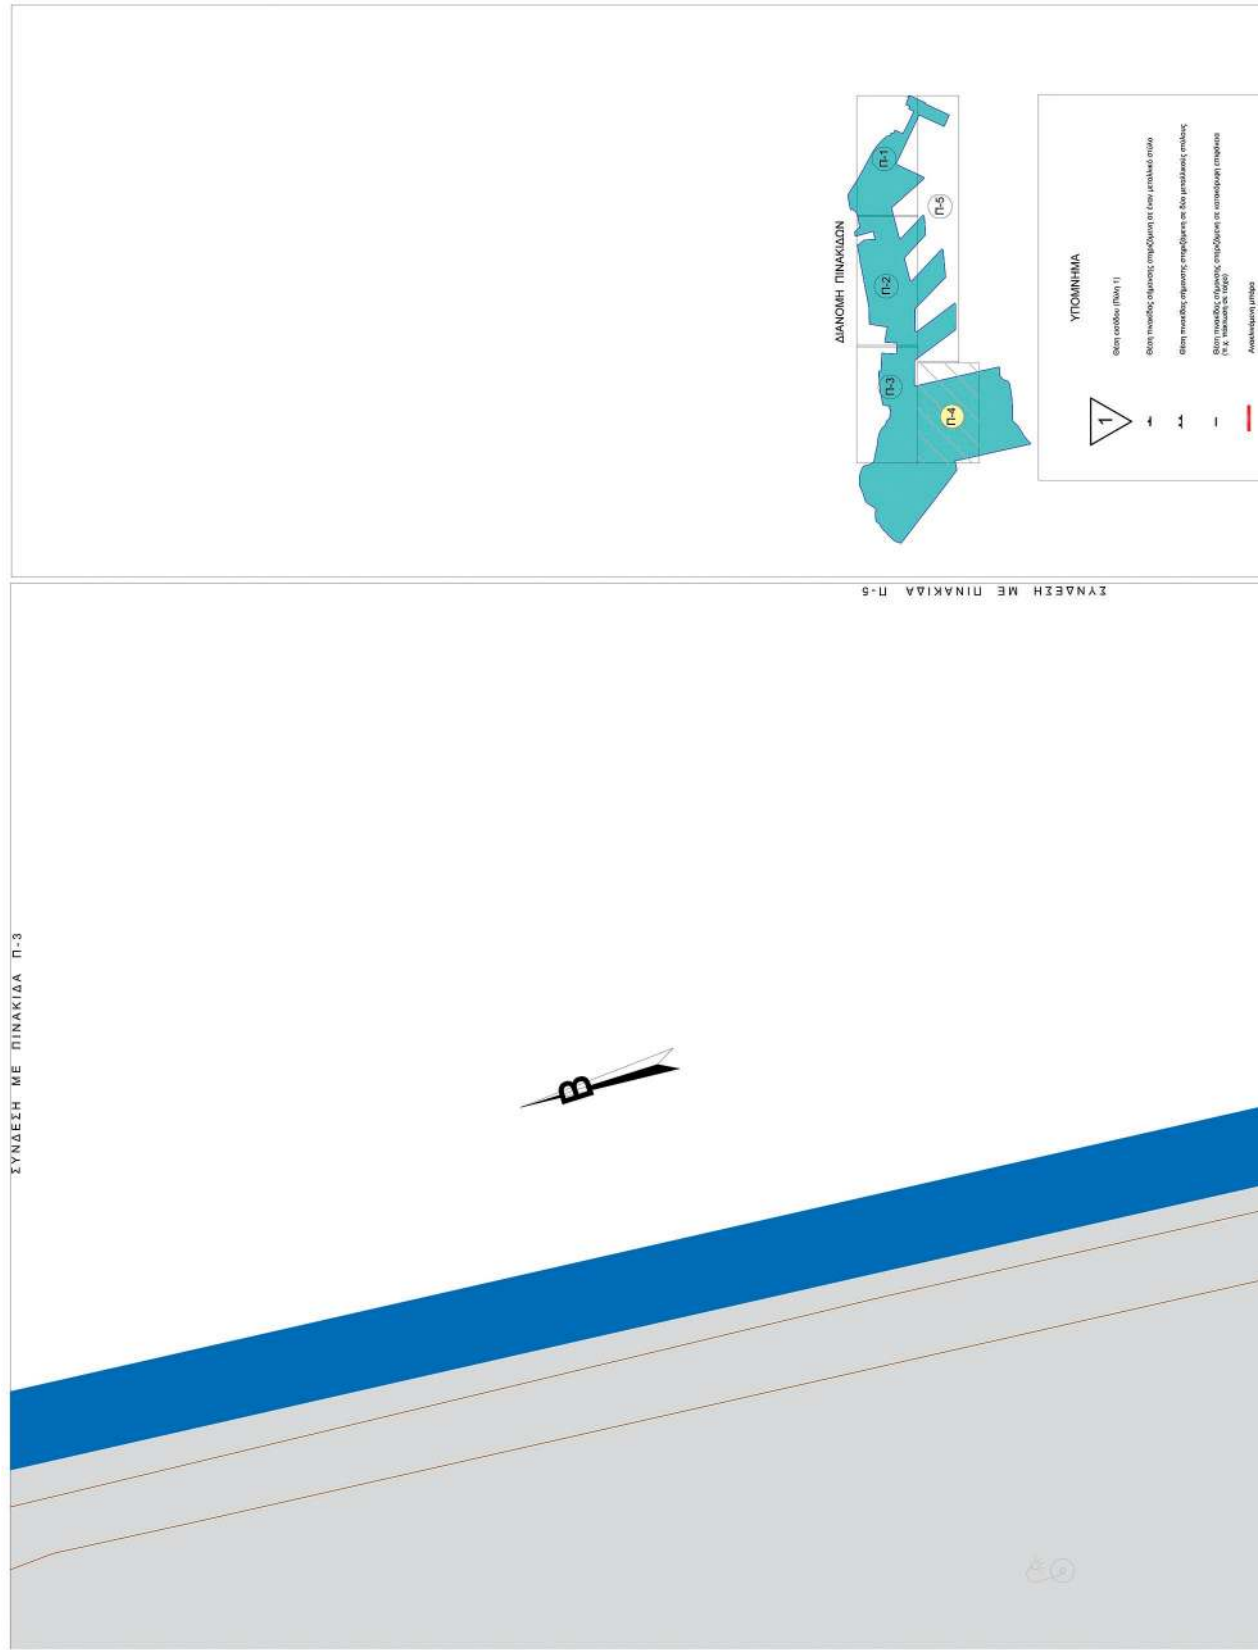




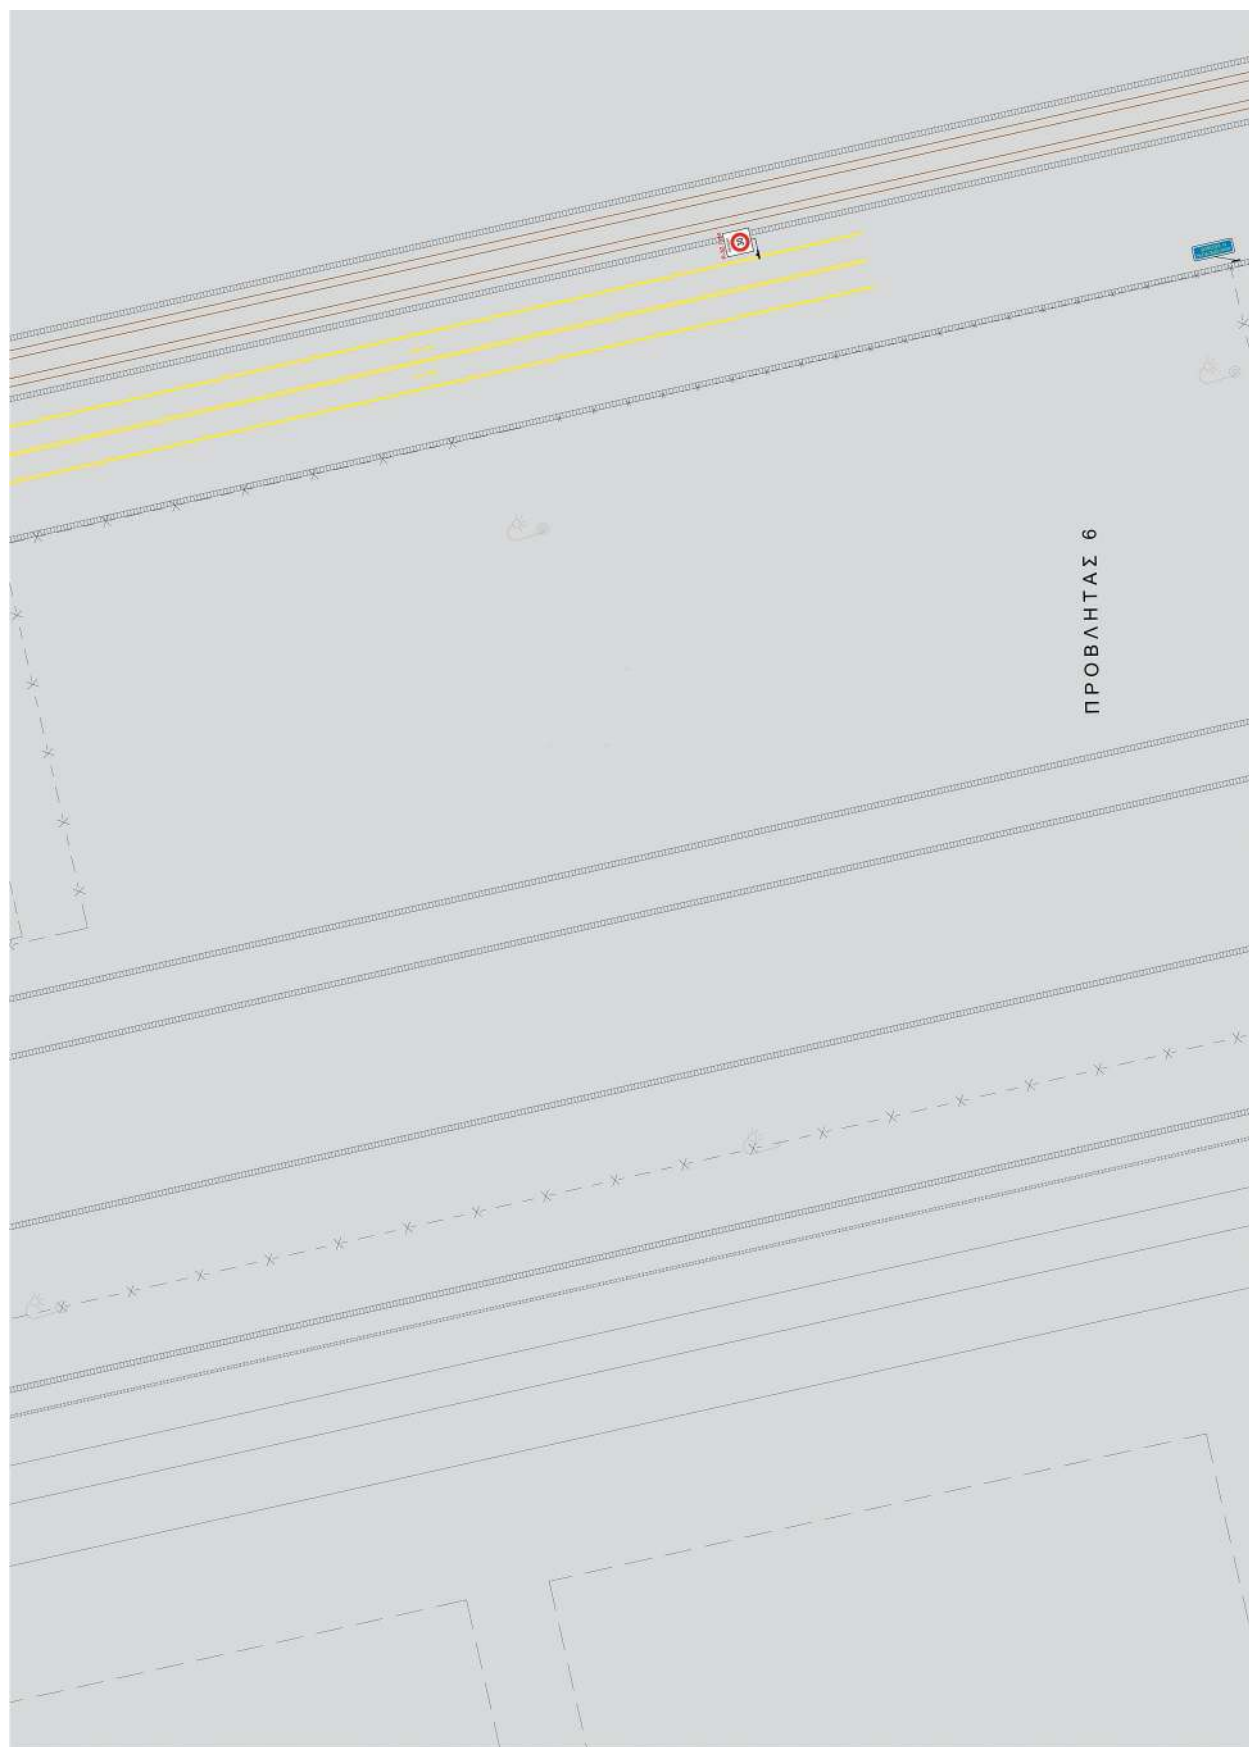




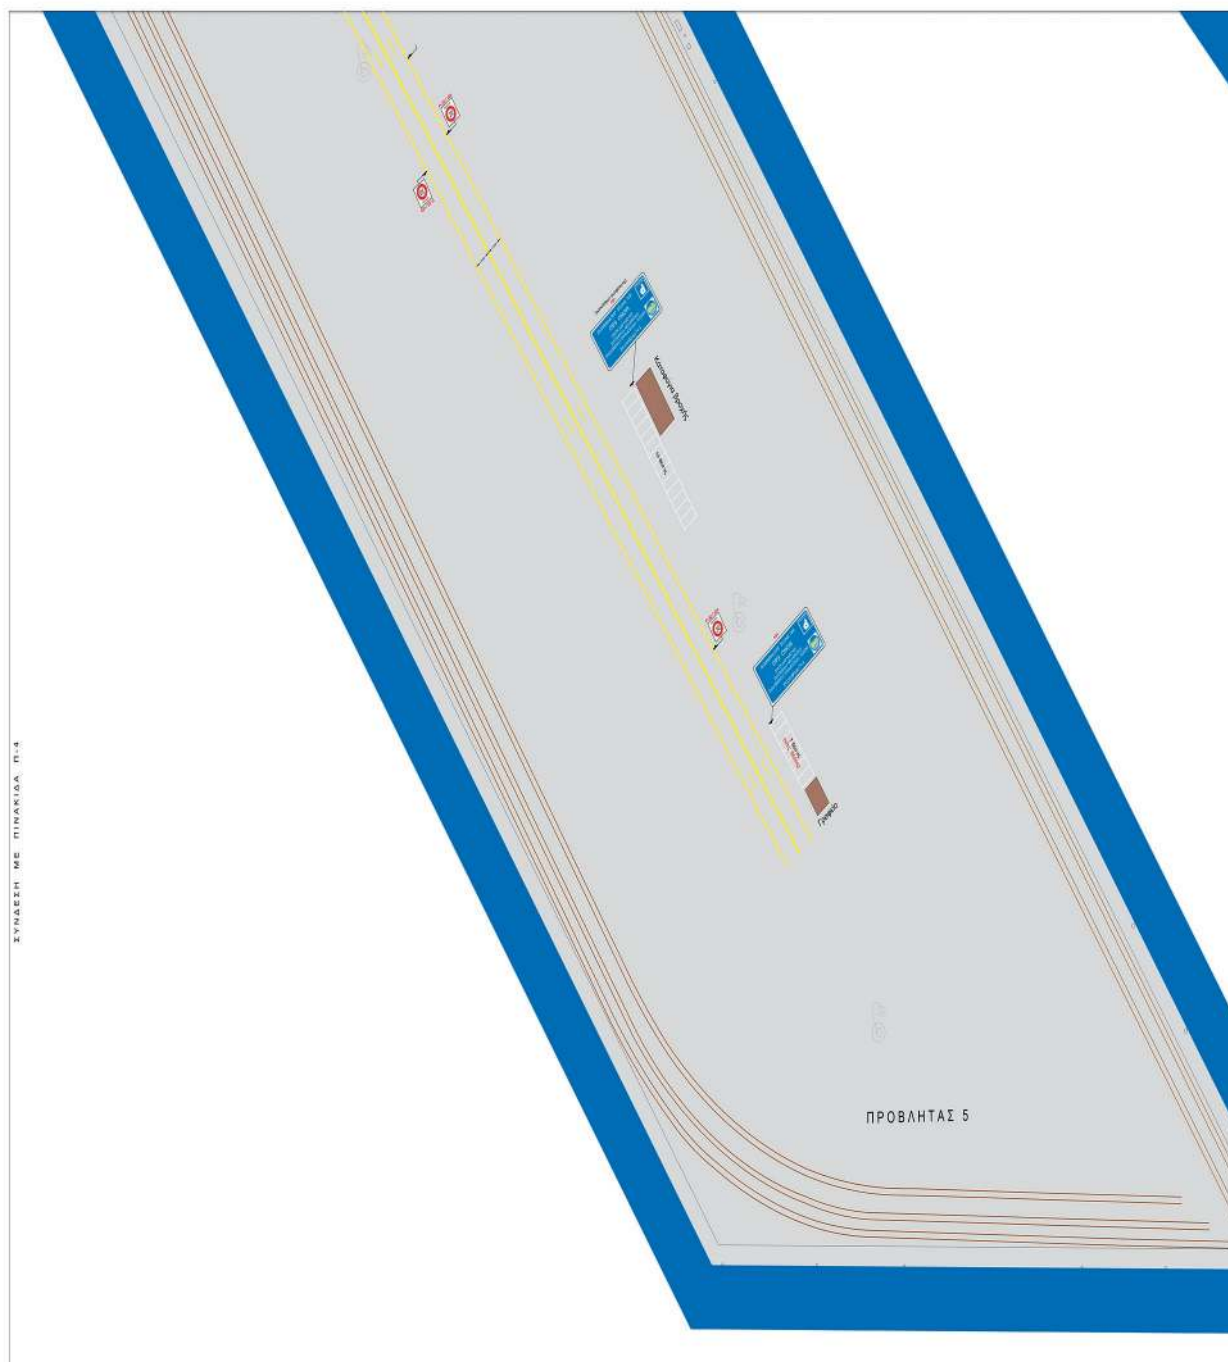



ΕΘΝΙΚΟ ΤΥΠΟΓΡΑΦΕΙΟ
Για τεχνικούς λόγους στο σχεδιάγραμμα,
από το ηλεκτρονικό αρχείο, έγινε
σμίκρυνση κατά ποσοστό **30%**

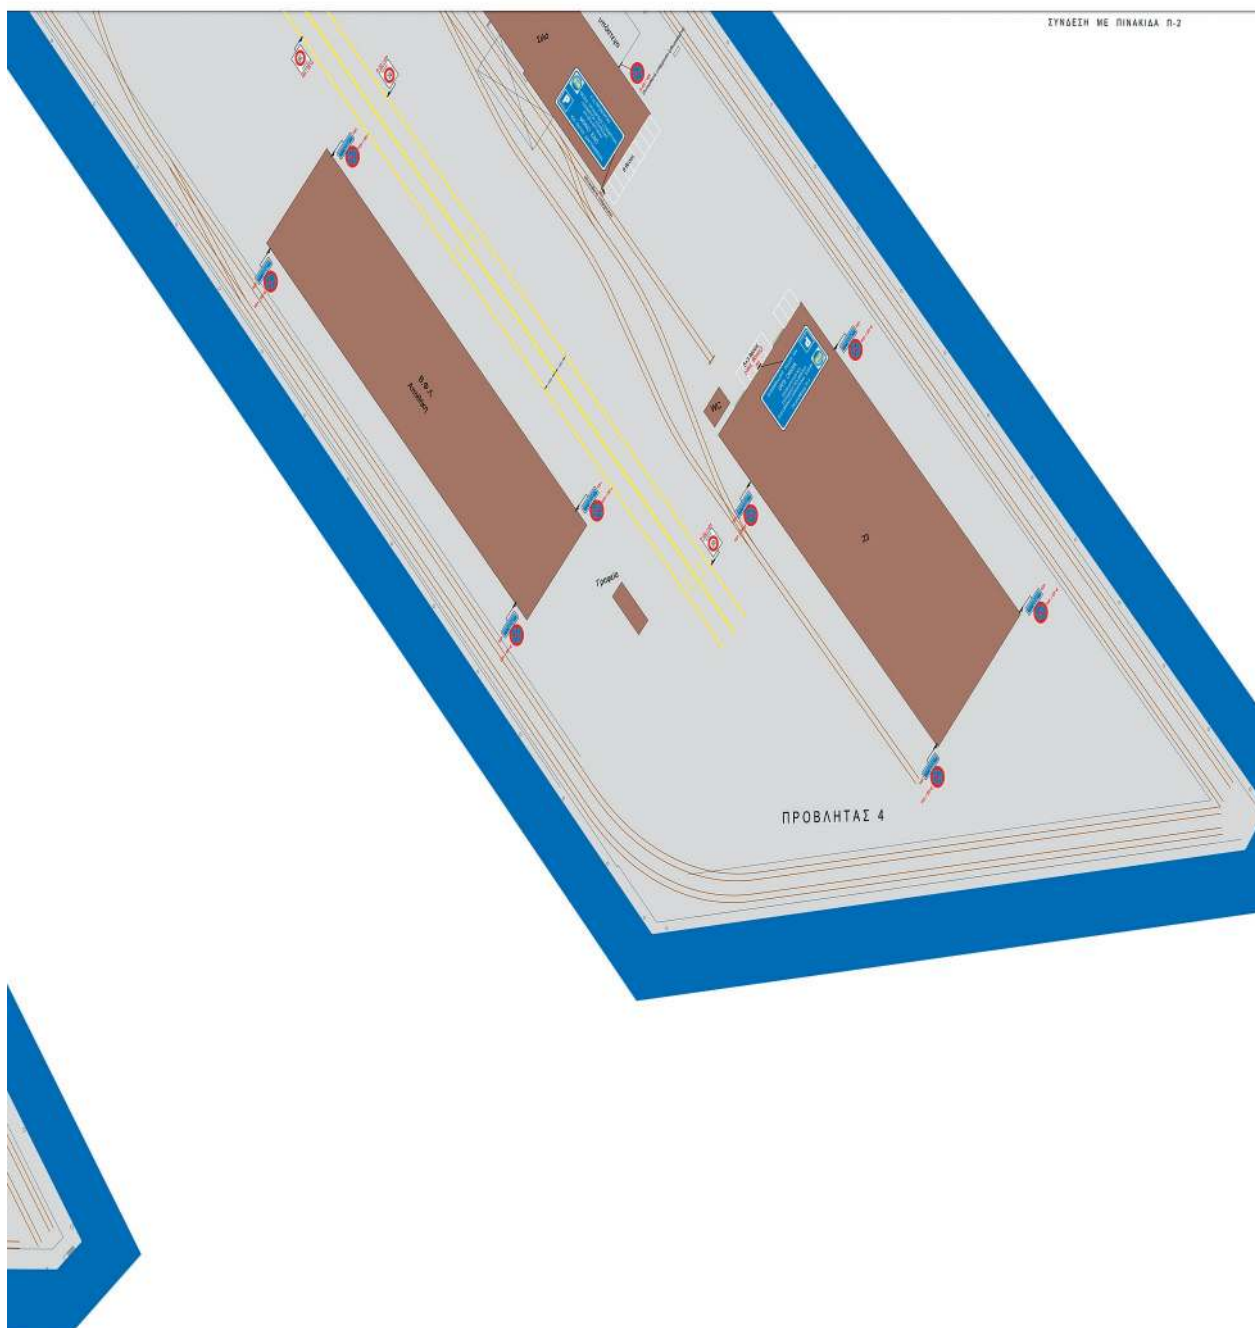

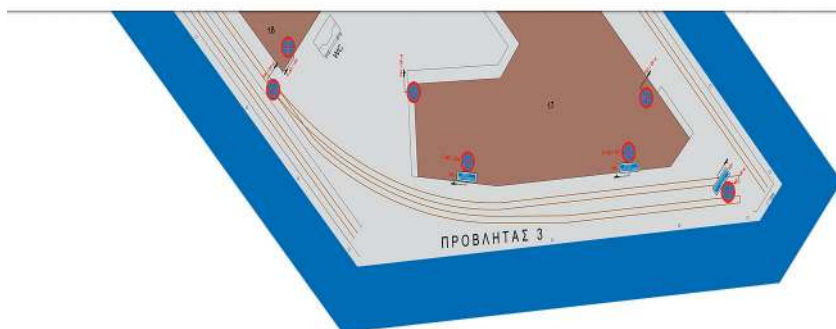

I

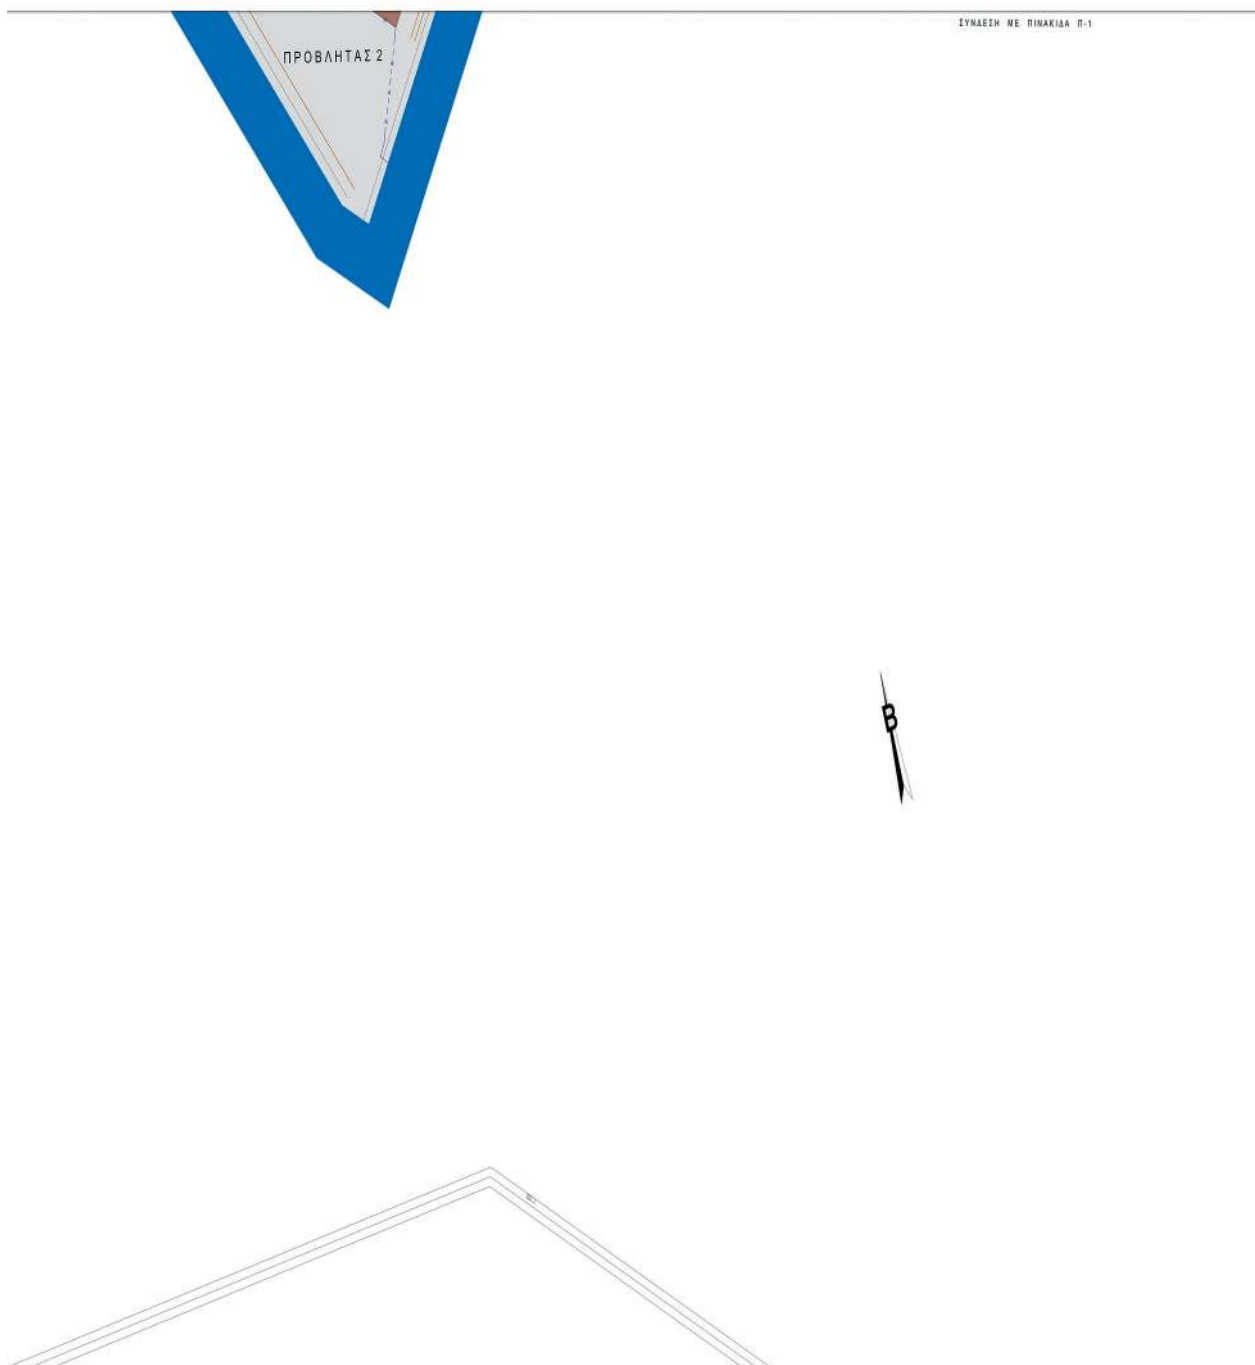

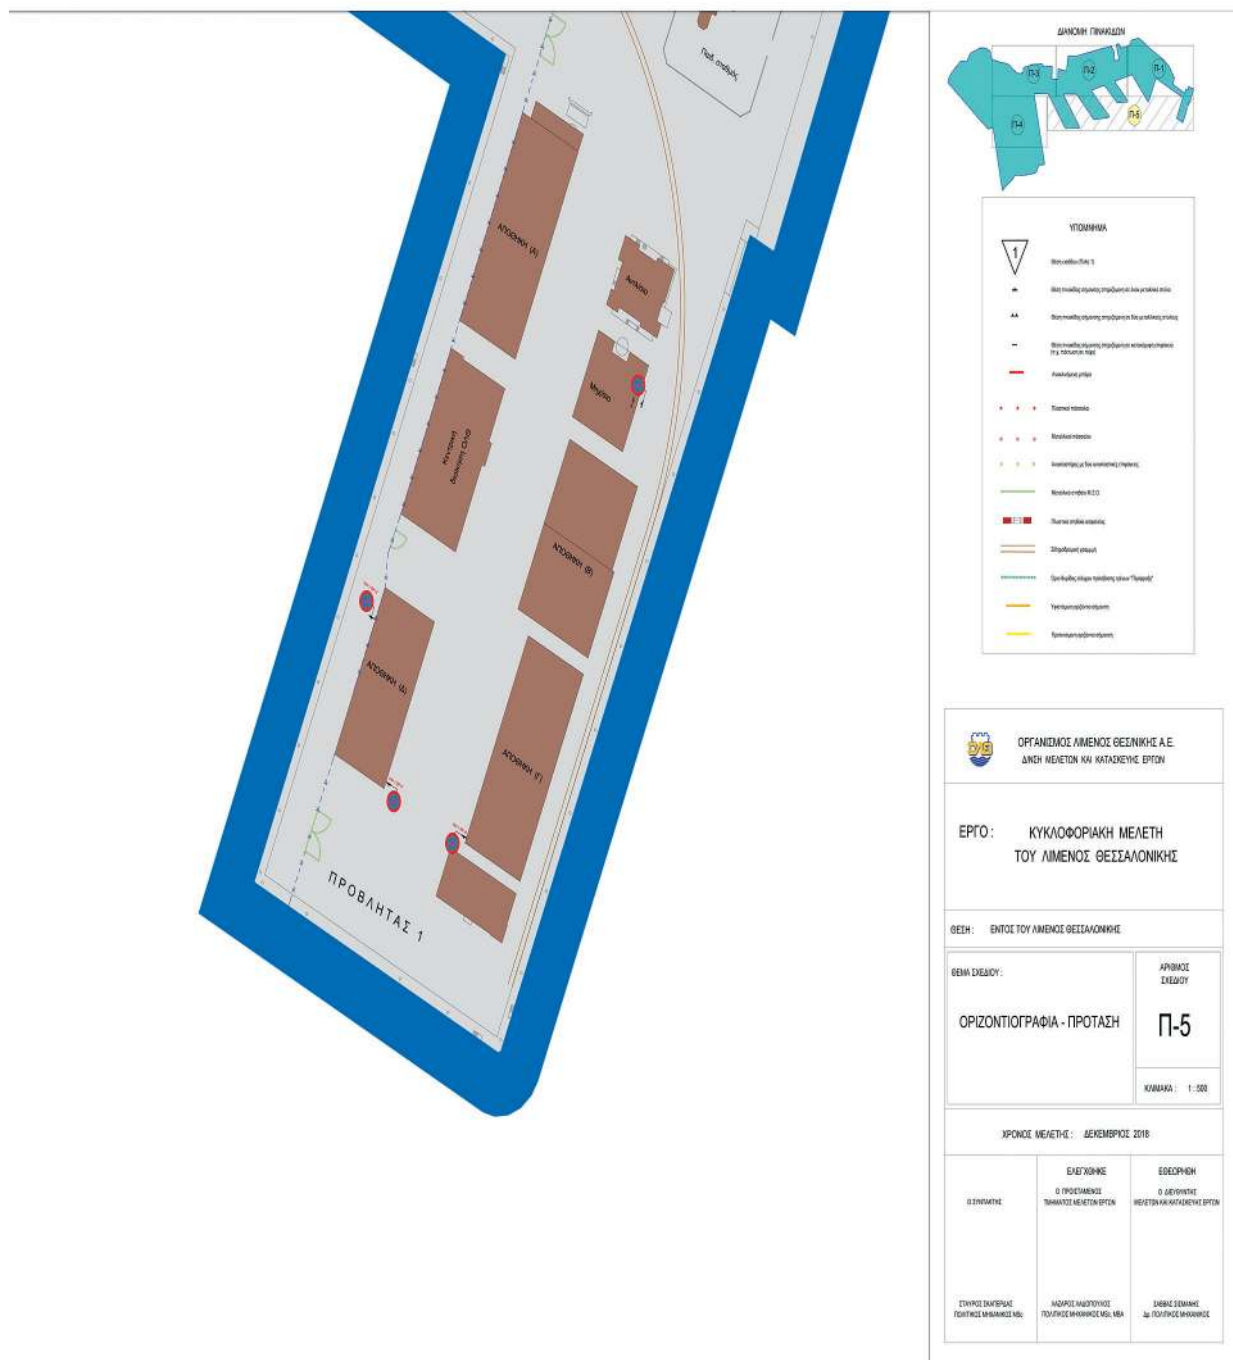



ΕΘΝΙΚΟ ΤΥΠΟΓΡΑΦΕΙΟ

Το Εθνικό Τυπογραφείο αποτελεί δημόσια υπηρεσία υπαγόμενη στην Προεδρία της Κυβέρνησης και έχει την ευθύνη τόσο για τη σύνταξη, διαχείριση, εκτύπωση και κυκλοφορία των Φύλλων της Εφημερίδας της Κυβερνήσεως (ΦΕΚ), όσο και για την κάλυψη των εκτυπωτικών - εκδοτικών αναγκών του δημοσίου και του ευρύτερου δημόσιου τομέα (ν. 3469/2006/Α' 131 και π.δ. 29/2018/Α' 58).

1. ΦΥΛΛΟ ΤΗΣ ΕΦΗΜΕΡΙΔΑΣ ΤΗΣ ΚΥΒΕΡΝΗΣΕΩΣ (ΦΕΚ)

- Τα **ΦΕΚ σε ηλεκτρονική μορφή** διατίθενται δωρεάν στο **www.et.gr**, την επίσημη ιστοσελίδα του Εθνικού Τυπογραφείου. Όσα ΦΕΚ δεν έχουν ψηφιοποιηθεί και καταχωριστεί στην ανωτέρω ιστοσελίδα, ψηφιοποιούνται και αποστέλλονται επίσης δωρεάν με την υποβολή αίτησης, για την οποία αρκεί η συμπλήρωση των αναγκαίων στοιχείων σε ειδική φόρμα στον ιστότοπο **www.et.gr**.
- Τα **ΦΕΚ σε έντυπη μορφή** διατίθενται σε μεμονωμένα φύλλα είτε απευθείας από το Τμήμα Πωλήσεων και Συνδρομητών, είτε ταχυδρομικά με την αποστολή αιτήματος παραγγελίας μέσω των ΚΕΠ, είτε με ετήσια συνδρομή μέσω του Τμήματος Πωλήσεων και Συνδρομητών. Το κόστος ενός ασπρόμαυρου ΦΕΚ από 1 έως 16 σελίδες είναι 1,00 €, αλλά για κάθε επιπλέον οκτασέλιδο (ή μέρος αυτού) προσαυξάνεται κατά 0,20 €. Το κόστος ενός έγχρωμου ΦΕΚ από 1 έως 16 σελίδες είναι 1,50 €, αλλά για κάθε επιπλέον οκτασέλιδο (ή μέρος αυτού) προσαυξάνεται κατά 0,30 €. Το τεύχος Α.Σ.Ε.Π. διατίθεται δωρεάν.

• Τρόποι αποστολής κειμένων προς δημοσίευση:

Α. Τα κείμενα προς δημοσίευση στο ΦΕΚ, από τις υπηρεσίες και τους φορείς του δημοσίου, αποστέλλονται ηλεκτρονικά στη διεύθυνση **webmaster.et@et.gr** με χρήση προηγμένης ψηφιακής υπογραφής και χρονοσήμανσης.

Β. Κατ' εξαίρεση, όσοι πολίτες δεν διαθέτουν προηγμένη ψηφιακή υπογραφή μπορούν είτε να αποστέλλουν ταχυδρομικά, είτε να καταθέτουν με εκπρόσωπό τους κείμενα προς δημοσίευση εκτυπωμένα σε χαρτί στο Τμήμα Παραλαβής και Καταχώρισης Δημοσιευμάτων.

- Πληροφορίες, σχετικά με την αποστολή/κατάθεση εγγράφων προς δημοσίευση, την ημερήσια κυκλοφορία των Φ.Ε.Κ., με την πώληση των τευχών και με τους ισχύοντες τιμοκαταλόγους για όλες τις υπηρεσίες μας, περιλαμβάνονται στον ιστότοπο (**www.et.gr**). Επίσης μέσω του ιστότοπου δίδονται πληροφορίες σχετικά με την πορεία δημοσίευσης των εγγράφων, με βάση τον Κωδικό Αριθμό Δημοσιεύματος (ΚΑΔ). Πρόκειται για τον αριθμό που εκδίδει το Εθνικό Τυπογραφείο για όλα τα κείμενα που πληρούν τις προϋποθέσεις δημοσίευσης.

2. ΕΚΤΥΠΩΤΙΚΕΣ - ΕΚΔΟΤΙΚΕΣ ΑΝΑΓΚΕΣ ΤΟΥ ΔΗΜΟΣΙΟΥ

Το Εθνικό Τυπογραφείο ανταποκρινόμενο σε αιτήματα υπηρεσιών και φορέων του δημοσίου αναλαμβάνει να σχεδιάσει και να εκτυπώσει έντυπα, φυλλάδια, βιβλία, αφίσες, μπλοκ, μηχανογραφικά έντυπα, φακέλους για κάθε χρήση, κ.ά.

Επίσης σχεδιάζει ψηφιακές εκδόσεις, λογότυπα και παράγει οπτικοακουστικό υλικό.

Ταχυδρομική Διεύθυνση: Καποδιστρίου 34, τ.κ. 10432, Αθήνα

ΤΗΛΕΦΩΝΙΚΟ ΚΕΝΤΡΟ: 210 5279000 - fax: 210 5279054

ΕΞΥΠΗΡΕΤΗΣΗ ΚΟΙΝΟΥ

Πωλήσεις - Συνδρομές: (Ισόγειο, τηλ. 210 5279178 - 180)

Πληροφορίες: (Ισόγειο, Γρ. 3 και τηλεφ. κέντρο 210 5279000)

Παραλαβή Δημ. Ύλης: (Ισόγειο, τηλ. 210 5279167, 210 5279139)

Ωράριο για το κοινό: Δευτέρα ως Παρασκευή: 8:00 - 13:30

Ιστότοπος: **www.et.gr**

Πληροφορίες σχετικά με την λειτουργία του ιστότοπου: **helpdesk.et@et.gr**

Αποστολή ψηφιακά υπογεγραμμένων εγγράφων προς δημοσίευση στο ΦΕΚ: **webmaster.et@et.gr**

Πληροφορίες για γενικό πρωτόκολλο και αλληλογραφία: **grammateia@et.gr**

Πείτε μας τη γνώμη σας,

για να βελτιώσουμε τις υπηρεσίες μας, συμπληρώνοντας την ειδική φόρμα στον ιστότοπό μας.



* 0 4 0 0 7 3 2 1 1 2 1 9 0 0 3 2 *