



ΕΦΗΜΕΡΙΔΑ ΤΗΣ ΚΥΒΕΡΝΗΣΕΩΣ ΤΗΣ ΕΛΛΗΝΙΚΗΣ ΔΗΜΟΚΡΑΤΙΑΣ

17 Δεκεμβρίου 2019

ΤΕΥΧΟΣ ΤΕΤΑΡΤΟ

Αρ. Φύλλου 748

ΠΕΡΙΕΧΟΜΕΝΑ

ΑΠΟΦΑΣΕΙΣ

- 1 Χαρακτηρισμός του οδικού τμήματος της μελέτης οδοποιίας με τίτλο «Μελέτη παράκαμψης οικισμού Θάνους», στο Δήμο Λήμνου, Περιφέρεια Β. Αιγαίου, ως τμήματος του Επαρχιακού Οδικού Δικτύου 26: «Κάστρον - Κοντιά - Λιβαδοχώριον δια Θάνους, Πορτιανού και Σαρπίου ως παρακαμπτήριος επαρχ. οδ. 21».
- 2 Μερική ανάκληση της Ζ/3133/5-11-1977 (ΦΕΚ 214/Δ'9-05-1978) απόφασης του Νομάρχη Ευβοίας περί «Κηρύξεως ως αναδασωτέων δασικών εκτάσεων στο Νομό Ευβοίας λόγω πυρκαγιάς», συνολικού εμβαδού 100.552 στρεμμάτων, για έκταση εμβαδού 100.448,24 τ.μ. στις θέσεις «Φραγκάκη, Τσακαλάκι και Μουτσαρά» στα όρια της χωρικής αρμοδιότητας Τ.Κ. Αχλαδίου της Δ.Ε. Νηλέως του Δήμου Μαντουδίου-Λίμνης-Αγίας Άννας Π.Ε. Ευβοίας.
- 3 Κήρυξη ως αναδασωτέας διακατεχόμενη έκτασης δασικού χαρακτήρα της παρ. 1 του άρθρου 3 του ν. 998/1979, όπως τροποποιήθηκε και ισχύει συνολικού εμβαδού 140,29 στρ. στη θέση «Αμπελάκι» περιφέρειας Τ.Κ. Γαλατσάδων της Δ.Ε. Ιστιαίας του Δήμου Ιστιαίας - Αιδηψού Π.Ε. Ευβοίας.

ΑΠΟΦΑΣΕΙΣ

Αριθμ. ΔΟΥ/οικ/ 5034

(1)

Χαρακτηρισμός του οδικού τμήματος της μελέτης οδοποιίας με τίτλο «Μελέτη παράκαμψης οικισμού Θάνους», στο Δήμο Λήμνου, Περιφέρεια Β. Αιγαίου, ως τμήματος του Επαρχιακού Οδικού Δικτύου 26: «Κάστρον - Κοντιά - Λιβαδοχώριον δια Θάνους, Πορτιανού και Σαρπίου ως παρακαμπτήριος επαρχ. οδ. 21».

Ο ΥΠΟΥΡΓΟΣ ΥΠΟΔΟΜΩΝ ΚΑΙ ΜΕΤΑΦΟΡΩΝ

Έχοντας υπόψη:

1. Τον ν.4622/2019 (ΦΕΚ 133 Α') περί «Επιτελικό κράτος: οργάνωση, λειτουργία και διαφάνεια της Κυβέρνησης,

των Κυβερνητικών οργάνων και της Κεντρικής, δημόσιας διοίκησης».

2. Το ν.2503/1997 (Α' 107) «Διοίκηση, οργάνωση, στελέχωση της Περιφέρειας, ρύθμιση θεμάτων για την Τοπική Αυτοδιοίκηση και άλλες διατάξεις».

3. Το ν.3852/2010 (Α' 87) «Νέα Αρχιτεκτονική της Αυτοδιοίκησης και της Αποκεντρωμένης Διοίκησης - Πρόγραμμα Καλλικράτης».

4. Την κοινή απόφαση Δ16α/04/773/29.11.1990 του Υπουργού Προεδρίας και αναπληρωτή Υπουργού ΠΕ.ΧΩ.ΔΕ. «Περί εξαιρέσεως διοικητικών πράξεων ή εγγράφων από τον κανόνα των τριών υπογραφών».

5. Το ν.3155/1955 (Α' 63) «Περί κατασκευής και συντηρήσεως Οδών» και τα εκτελεστικά του διατάγματα.

6. Το β.δ. της 9.8.1955 «Περί Καθορισμού των Εθνικών Οδών κατά τις διατάξεις του ν. 3155/1955» και την απόφαση Γ 25871/9.7.1963 του Υπουργού Δημοσίων Έργων «Περί αριθμώσεως των Εθνικών Οδών».

7. Το β.δ. της 6.2.1956 (Α' 47) «Περί Καθορισμού των Επαρχιακών Οδών των Νομών του κράτους κατά τις διατάξεις του ν. 3155/1955».

8. Το ν. 1418/1984 (Α' 23) «Δημόσια Έργα και ρυθμίσεις συναφών θεμάτων» και ειδικότερα την παρ.3 του άρθρου 25, η οποία διατηρείται σε ισχύ, καθόσον σύμφωνα με την παρ.4 του άρθρου 377 του ν.4412/2016 δεν είναι αντίθετη και δεν ρυθμίζει με διαφορετικό τρόπο θέματα του υπόψη νόμου.

9. Την εγκύκλιο 18/99 με την ΔΜΕΟ/ε/516/10.5.1999 «Περί χαρακτηρισμού οδών ως Εθνικών ή Επαρχιακών» σύμφωνα με το άρθρο 25, παρ. 3 του ν. 1418/1984.

10. Το β.δ. 465/1970 «Περί όρων και προϋποθέσεων εγκαταστάσεως και λειτουργίας αντλιών καυσίμων προ πρατηρίων κειμένων εκτός εγκεκριμένων σχεδίων πόλεων και κωμών ή εκτός κατοικημένων εν γένει περιοχών και περί κυκλοφοριακής συνδέσεως εγκαταστάσεων μετά των οδών», όπως τροποποιήθηκε και ισχύει σήμερα με το π.δ. 118/2006.

11. Το ν. 653/1977 (Α' 214) «Περί υποχρεώσεως των παρόδων ιδιοκτητών για την διάνοιξη Εθνικών Οδών κ.λπ.» όπως τροποποιήθηκε και συμπληρώθηκε μέχρι σήμερα και το π.δ. 929/1979 (Α' 259) «Περί εκτελέσεως του άρθρου 1 του ν. 653/1977».

12. Το π.δ. 209/1998 «Λήψη μέτρων για την ασφάλεια υπεραστικής συγκοινωνίας».

13. Την απόφαση ΔΜΕΟ/ε/ο/266/9.3.1995 (Β' 293) του Υπουργού Περιβάλλοντος Χωροταξίας και Δημοσίων Έργων «Περί Ανακατάταξης Επαρχιακού Οδικού Δικτύου των Νομών της Χώρας».

14. Την απόφαση ΔΜΕΟ/ε/οικ/1308/15.12.1995 (Β' 30) του Υπουργού Περιβάλλοντος Χωροταξίας και Δημοσίων Έργων «Κατάταξη Εθνικών Οδών περιφερειών Αττικής, Στερεάς Ελλάδας, Θεσσαλίας, Ηπείρου, Μακεδονίας και Θράκης σε Βασικό (Πρωτεύον), Δευτερεύον και Τριτεύον Εθνικό Οδικό Δίκτυο».

15. Το π.δ. 70/2015, άρθρο 3 (Α' 114) σύμφωνα με το οποίο το Υπουργείο Υποδομών Μεταφορών και Δικτύων που είχε συγχωνευθεί σε Υπουργείο Οικονομίας, Υποδομών, Ναυτιλίας και Τουρισμού, ανασυνιστάται σε Υπουργείο Υποδομών Μεταφορών και Δικτύων.

16. Το π.δ. 123/2016, άρθρο 4 (Α' 208) σύμφωνα με το οποίο το Υπουργείο Υποδομών Μεταφορών και Δικτύων, μετονομάζεται σε Υπουργείο Υποδομών και Μεταφορών, σε συνδυασμό με το άρθρο 3 του π.δ. 70/2015 (Α' 114).

17. Το π.δ. 123/2017 (Α' 151) «Οργανισμός του Υπουργείου Υποδομών και Μεταφορών».

18. Την απόφαση ΔΝΣα/οικ.44075/Φ.2.2.1/6.6.2018 (ΑΔΑ:ΩΤΤΑ465ΧΘΞ-10Χ) «Καθορισμός αρμοδιοτήτων προς άρση ενδεχόμενων αμφισβητήσεων, για δημόσιες συμβάσεις αρμοδιότητας της Γενικής Διεύθυνσης Συγκοινωνιακών Υποδομών, της Γενικής Γραμματείας Υποδομών του Υπουργείου Υποδομών και Μεταφορών».

19. Την οικ.268/29.5.2017 απόφαση του Υπουργού Υποδομών και Μεταφορών (Β'1911) «Μεταβίβαση δικαιώματος υπογραφής με εντολή Υπουργού ή Υφυπουργού...».

20. Το π.δ. 81/19 (Α' 119) «Σύσταση, συγχώνευση, μετονομασία και κατάργηση Υπουργείων και καθορισμός των αρμοδιοτήτων τους -Μεταφορά υπηρεσιών και αρμοδιοτήτων μεταξύ Υπουργείων»

21. Το π.δ. 83/2019 (Α'121) «Διορισμός Αντιπροέδρου της Κυβέρνησης, Υπουργών, Αναπληρωτών Υπουργών και Υφυπουργών».

22. Το π.δ. 84/2019 (Α'123) «Σύσταση και κατάργηση Γενικών Γραμματειών και Ειδικών Γραμματειών/Ενιαίων Διοικητικών Τομέων Υπουργείων».

23. Την απόφαση οικ.33496/60549/30-7-2019 (ΦΕΚ ΥΟΔΔ 506) «Διορισμός μετακλητού Γενικού Γραμματέα Υποδομών, του ΥΠΟΜΕ».

24. Την ανάγκη χαρακτηρισμού της οδού που αναφέρεται στο θέμα, για να εναρμονίζονται οι ανάλογες νομοθετικές διατάξεις.

Αφού είδαμε:

1. Το β.δ. της 9.8.1956 (Α' 47) «Περί Καθορισμού των Επαρχιακών Οδών των νομών του κράτους κατά τις διατάξεις του ν. 3155/1955», με το οποίο χαρακτηρίζεται ως Επαρχιακή οδός 26 η «Κάστρον - Κοντιά - Λιβαδοχώριον δια Θάνους, Πορτιανού και Σαρπίου ως παρακαμπτήριος επαρχ. οδ. 21».

2. Την ΔΜΕΟ/ε/β/114/3.2.1995 (Β'423) «Ανακατάταξη Επαρχιακού Οδικού Δικτύου Νήσων εκτός από την Κρήτη, Εύβοια, Κέρκυρα και Ρόδο», με το οποίο διαπιστώθηκε ότι δεν χρειάζεται οι Επαρχιακοί Δρόμοι των Νήσων εκτός από την Κρήτη, Εύβοια, Κέρκυρα και Ρόδο

να καταταγούν στο Πρωτεύον και Δευτερεύον Επαρχιακό Οδικό Δίκτυο.

3. Το 1544/ΑΦ6.1.5.3γ/Φ.977/16.11.2004 έγγραφο του τμήματος Περιβαλλοντικού & Χωροταξικού Σχεδιασμού της Δ/νσης Π.Ε.ΧΩ, με το οποίο γνωμοδοτεί θετικά, κατόπιν της διαδικασίας προκαταρκτικής περιβαλλοντικής εκτίμησης - αξιολόγησης, επί της προμελέτης περιβαλλοντικών επιπτώσεων του έργου «Παράκαμψη οικισμού Θάνους στη νήσο Λήμνο του Νομού Λέσβου».

4. Την 15591/1360/ΑΦ 6.1.5.4γ/Φ708ΜΠΕ/14.11.2011 (ΑΔΑ 457ΡΟΡ11-ΧΤ2) απόφαση του Γενικού Γραμματέα Αποκεντρωμένης Διοίκησης Αιγαίου με την οποία εγκρίνονται οι Περιβαλλοντικοί Όροι για το έργο «Παράκαμψη οικισμού Θάνους, στο Δήμο Λήμνου, Περιφέρειας Β. Αιγαίου».

5. Την απόφαση 997/2017 (απόσπασμα πρακτικού Νο 37/7.9.2017) της οικονομικής επιτροπής της Περιφέρειας Αιγαίου, με την οποία εγκρίνεται η οριστική μελέτη οδοποιίας και υποστηρικτικών μελετών της μελέτης με τίτλο «Μελέτη παράκαμψης οικισμού Θάνους» (ΑΔΑ: ΨΒΚ17ΛΩ-ΘΛΛ).

6. Το με αριθ. 43719/ΤΔ4405/15.10.2018 έγγραφο της Διεύθυνσης Τεχνικών Έργων της Περιφέρειας Βορείου Αιγαίου με το οποίο αιτείται τον χαρακτηρισμό της παράκαμψης του οικισμού Θάνους σε Επαρχιακό και τον αντίστοιχο αποχαρακτηρισμό της Επαρχιακής οδού 26 που διέρχεται μέσα από τον οικισμό.

7. Το 5510/31.10.2018 έγγραφο της Διεύθυνσης Οδικών Υποδομών με το οποίο αποστέλλονται τα απαραίτητα δικαιολογητικά για τον χαρακτηρισμό της παράκαμψης σε επαρχιακό οδικό δίκτυο.

8. Την απόφαση 21/2019 (απόσπασμα πρακτικού 4/20.2.2019) του Περιφερειακού Συμβουλίου Βορείου Αιγαίου, με ΑΔΑ:ΩΧΖΤ7ΛΩ-Ν18, η οποία εγκρίνει τον χαρακτηρισμό ως επαρχιακή οδός και ειδικότερα ως τμήμα της 26ης Επαρχιακής οδού «Κάστρον - Κοντιά - Λιβαδοχώριον δια Θάνους, Πορτιανού και Σαρπίου» την παράκαμψη του οικισμού Θάνους και αναλαμβάνει τις υποχρεώσεις που απορρέουν από τον χαρακτηρισμό αυτό.

9. Την Τεχνική Έκθεση (Χαρακτηρισμός οδού ως Επαρχιακής) με τίτλο έργου: «Παράκαμψη οικισμού Θάνους», Φεβρουάριος 2019, θεωρημένη από την από την Διεύθυνση Τεχνικών Έργων της Π.Ε. Λέσβου.

10. Την Γενική Οριζοντιογραφία του έργου «Μελέτη Παράκαμψης Οικισμού Θάνους» Οριστική Μελέτη Οδοποιίας (εγκριτική απόφαση 997/7.9.17, ΑΔΑ: ΨΒΚ17ΛΩ-ΘΛΛ), κατηγορία ΟΔΟ, αρ.σχεδίου ΓΣ-1, Κλίμακα 1:5000, Ημερομηνία Ιούλιος 2017, θεωρημένη την 5/7/17 από την Διεύθυνση Τεχν. Έργων Π.Ε. Λέσβου της Περιφέρειας Βορείου Αιγαίου.

11. Το 71528/ΤΔ7061 (π.ε.)/12.3.2019 έγγραφο της Διεύθυνσης Τεχνικών Έργων της ΠΕ Λέσβου, με το οποίο αποστέλλονται απαραίτητα δικαιολογητικά για τον εν λόγω χαρακτηρισμό.

Και επειδή:

1. Το νέο οδικό τμήμα, μήκους 2.059,04μ. δεν είναι χαρακτηρισμένο και αποτελεί οδική παράκαμψη του οικισμού Θάνους Λήμνου. Η κατασκευή αυτή, σύμφωνα

με την θεωρημένη Τεχνική Έκθεση, αποφασίστηκε διότι η υφιστάμενη σύνδεση της Επαρχιακής Οδού 26 «Κάστρον - Κοντιά - Λιβαδοχώριον δια Θάνους, Πορτιανού και Σαρπίου» μέσω του οικισμού Θάνους, είναι προβληματική λόγω του υφιστάμενου δρόμου ο οποίος είναι πολύ στενός (4μ. πλάτος) με κατά τόπους έντονες κλίσεις.

2. Σύμφωνα με την θεωρημένη Τεχνική Έκθεση: α) το πλάτος της νέας οδού θα είναι 7μ. (2x3,50) με λωρίδα καθοδήγησης και ΛΕΑ (2x0,25) δηλαδή συνολικού μήκους οδοστρώματος 7,50μ. που είναι η τυπική διατομή γ2 όπως αυτή περιγράφεται στο τεύχος ΟΜΟΕ -Δ. β) Σύμφωνα με το τεύχος 1 των ΟΜΟΕ η μελετώμενη οδός ανήκει στην κατηγορία ΑΙΜ (υπεραστική οδός μεταξύ επαρχιών/οικισμών).

3. Το εν λόγω οδικό τμήμα πληροί τις προϋποθέσεις ένταξης του στο Επαρχιακό οδικό δίκτυο αφού αποτελεί βελτίωση και παραλλαγή υφιστάμενου οδικού δικτύου στο τμήμα της Επαρχιακής οδού 26 «Κάστρον - Κοντιά - Λιβαδοχώριον δια Θάνους, Πορτιανού και Σαρπίου».

4. Σύμφωνα με την παράγραφο 3 του άρθρου 25 του νόμου 1418/1984 επιτρέπεται σε περίπτωση αμφιβολίας σχετικά με τον χαρακτηρισμό τμημάτων οδών ως Εθνικών ή Επαρχιακών λόγω παραλλαγών ή χρησιμοποίησής τους ως κλάδων κυκλοφοριακών κόμβων ή για άλλους ανάλογους λόγους, ο καθορισμός να γίνεται με απόφαση

του Υπουργού Δημοσίων Έργων που δημοσιεύεται στην Εφημερίδα της Κυβερνήσεως, αποφασίζουμε:

Εγκρίνουμε την ένταξη του οδικού τμήματος, της μελέτης οδοποιίας με τίτλο «ΜΕΛΕΤΗ ΠΑΡΑΚΑΜΨΗΣ ΟΙΚΙΣΜΟΥ ΘΑΝΟΥΣ» στην Λήμνο, μήκους περίπου 2.060μ. στην Επαρχιακή οδό 26 «Κάστρον - Κοντιά - Λιβαδοχώριον δια Θάνους, Πορτιανού και Σαρπίου ως παρακαμπτήριος επαρχ. οδ. 21», του νομού Λέσβου.

Από τις διατάξεις της απόφασης αυτής δεν προκύπτει δαπάνη σε βάρος του Κρατικού Προϋπολογισμού.

Η απόφαση αυτή και ο συνημμένος σε αυτή χάρτης, με τίτλο: "Ένταξη του νέου οδικού τμήματος της μελέτης οδοποιίας: «ΜΕΛΕΤΗ ΠΑΡΑΚΑΜΨΗΣ ΟΙΚΙΣΜΟΥ ΘΑΝΟΥΣ», στην Λήμνο στο Επαρχιακό Δίκτυο υπ.αρ.26 του Ν. Λέσβου», κλίμακας 1:20.000, στον οποίο απεικονίζεται η οριζοντιογραφία της εγκεκριμένης μελέτης οδοποιίας της μελέτης με τίτλο «ΜΕΛΕΤΗ ΠΑΡΑΚΑΜΨΗΣ ΟΙΚΙΣΜΟΥ ΘΑΝΟΥΣ», σε υπόβαθρο ορθοφωτοχαρτών της ΚΤΗΜΑΤΟΛΟΓΙΟ Α.Ε. (2007), να δημοσιευθούν στην Εφημερίδα της Κυβερνήσεως.

Αθήνα, 1 Οκτωβρίου 2019

Ο Υπουργός

ΚΩΝΣΤΑΝΤΙΝΟΣ ΚΑΡΑΜΑΝΛΗΣ



Αριθμ. 3288/176738

(2)

Μερική ανάκληση της Ζ/3133/5-11-1977 (ΦΕΚ 214/Δ'/9-05-1978) απόφασης του Νομάρχη Ευβοίας περί «Κηρύξεως ως αναδασωτέων δασικών εκτάσεων στο Νομό Ευβοίας λόγω πυρκαγιάς», συνολικού εμβαδού 100.552 στρεμμάτων, για έκταση εμβαδού 100.448,24 τ.μ. στις θέσεις «Φραγκάκη, Τσακαλάκι και Μουτσαρά» στα όρια της χωρικής αρμοδιότητας Τ.Κ. Αχλαδίου της Δ.Ε. Νηλέως του Δήμου Μαντουδίου-Λίμνης-Αγίας Άννας Π.Ε. Ευβοίας.

Ο ΣΥΝΤΟΝΙΣΤΗΣ ΑΠΟΚΕΝΤΡΩΜΕΝΗΣ
ΔΙΟΙΚΗΣΗΣ ΘΕΣΣΑΛΙΑΣ -ΣΤΕΡΕΑΣ ΕΛΛΑΔΑΣ

Έχοντας υπόψη:

1. Τις διατάξεις των άρθρων 24 παρ. 1 και 117 παρ. 3 του Συντάγματος (ΦΕΚ 120/Α'/27-6-2008).

2. Τις διατάξεις του άρθρου 280 του ν.3852/2010 (ΦΕΚ 87/Α'/7.6.2010) «Νέα Αρχιτεκτονική της Αυτοδιοίκησης και της Αποκεντρωμένης Διοίκησης -Πρόγραμμα Καλλικράτης».

3. Τις διατάξεις του π.δ. 138/2010 «Οργανισμός της Αποκεντρωμένης Διοίκησης Θεσσαλίας - Στερεάς Ελλάδας» (ΦΕΚ 231/Α'/27-12-2010), ως ισχύει.

4. Τις διατάξεις του άρθρ. 44 του ν. 998/1979 (ΦΕΚ 289/Α'/29-12-1979) «Περί προστασίας των δασών και των δασικών εν γένει εκτάσεων της χώρας», όπως αντικαταστάθηκε και ισχύει σήμερα.

5. Τις διατάξεις της παρ. 9 του άρθρου 17 του ν. 3889/2010 (ΦΕΚ 182/Α'/14-10-2010), η οποία προστέθηκε με την παρ. 3 του άρθρου δεύτερο του ν. 4462/2017 (ΦΕΚ 39/Α'/28-03-2017).

6. Τις διατάξεις των άρθρων 28 και 28Α του ν. 4325/2015 (ΦΕΚ 47/Α'/11-5-2015) «Εκδημοκρατισμός της Διοίκησης - Καταπολέμηση Γραφειοκρατίας και Ηλεκτρονική Διακυβέρνηση. Αποκατάσταση αδικιών και άλλες διατάξεις».

7. Την 13917/15-5-2017 απόφαση του Υπουργού Εσωτερικών περί διορισμού Συντονιστή στην Αποκεντρωμένη Διοίκηση Θεσσαλίας - Στερεάς Ελλάδας (ΦΕΚ 250/ΥΟΔΔ/26-5-2017).

8. Τη με αριθμ. 117080/6353/13-11-2014 (ΑΔΑ:77ΣΕ0-ΙΒ3) Εγκύκλιο της Γενικής Δ/σης Ανάπτυξης και Προστασίας Δασών και Αγροπεριβάλλοντος του Υ.Π.Ε.Κ.Α. «Περί της διαδικασίας άρσης ή ανάκλησης αποφάσεων αναδάσωσης».

9. Τη με αριθμ. 153373/441/22-02-2017 (ΑΔΑ: 61ΤΗ4653Π8-Ω7Θ) Εγκύκλιο του ΥΠΕΝ «Περιοχές κηρυγμένων αναδασωτέων εκτάσεων στους αναρτημένους δασικούς χάρτες».

10. Τη Ζ/3133/5-11-1977 (ΦΕΚ 214/Δ'/9-05-1978) απόφαση του Νομάρχη Ευβοίας περί «Κηρύξεως ως αναδασωτέων δασικών εκτάσεων στο Νομό Ευβοίας λόγω πυρκαγιάς», συνολικού εμβαδού 100.552 στρεμμάτων».

11. Το με αριθμ. Ηβ/584/20-10-1994 πληροφοριακό έγγραφο του Δασαρχείου Λίμνης, το οποίο τελεσιδίκησε

με την αριθμ. 2270/17-11-2006 βεβαίωση τελεσιδικίας ως μη δασικού χαρακτήρα έκταση.

12. Τη με αριθμ. 1993/09-07-2004 Πράξη Χαρακτηρισμού του Δασαρχείου Λίμνης, η οποία τελεσιδίκησε με την αριθμ. 4079/18-11-2004 βεβαίωση τελεσιδικίας, ως μη δασικού χαρακτήρα έκταση.

13. Το περιεχόμενο του δασικού χάρτη του συνόλου της Περιφερειακής Ενότητας Εύβοιας, που αναρτήθηκε με την 93/3054/20-01-2017 (ΑΔΑ:7Ι5ΟΟΡ10-Λ3Τ) απόφαση της Δ/σης Δασών Ν. Εύβοιας, όπως τροποποιήθηκε και ισχύει.

14. Τη με αριθμ. 1052/45086/17-04-2019 θετική εισήγηση του Δασαρχείου Λίμνης, με συνημμένη σε αυτή την αριθμ. ΔΥ/17-04-2019 έκθεση αυτοψίας-φωτοερμηνείας του Δασολόγου του Δασαρχείου Λίμνης Θεοδόση Χαρτσά, για τη μερική ανάκληση της (10) σχετικής απόφασης, για έκταση εμβαδού 100.448,24 τ.μ. στις θέσεις «Φραγκάκη, Τσακαλάκι και Μουτσαρά» στα όρια της χωρικής αρμοδιότητας Τ.Κ. Αχλαδίου της Δ.Ε. Νηλέως του Δήμου Μαντουδίου-Λίμνης-Αγίας Άννας Π.Ε. Ευβοίας, επειδή κατά τον κρίσιμο χρόνο της πυρκαγιάς και διαχρονικά είχε μη δασικό χαρακτήρα.

15. Το με αριθμ. 1113/67089/13-05-2019 έγγραφο της Δ/σης Δασών Ν. Εύβοιας, με το οποίο εκφράζεται η σύμφωνη γνώμη της, αποφασίζουμε:

Ανακαλούμε μερικώς, λόγω πλάνης περί τα πραγματικά δεδομένα, τη με αριθμ. Ζ/3133/5-11-1977 (ΦΕΚ 214/Δ'/9-05-1978) απόφαση του Νομάρχη Ευβοίας περί «Κηρύξεως ως αναδασωτέων δασικών εκτάσεων στο Νομό Ευβοίας λόγω πυρκαγιάς», συνολικού εμβαδού 100.552 στρεμμάτων, για έκταση εμβαδού 100.448,24 τ.μ. στις θέσεις «Φραγκάκη, Τσακαλάκι και Μουτσαρά» στα όρια της χωρικής αρμοδιότητας Τ.Κ. Αχλαδίου της Δ.Ε. Νηλέως του Δήμου Μαντουδίου-Λίμνης-Αγίας Άννας Π.Ε. Ευβοίας, επειδή κατά τον κρίσιμο χρόνο της πυρκαγιάς και διαχρονικά είχε μη δασικό χαρακτήρα.

Η συνολική έκταση απεικονίζεται στο συνημμένο τοπογραφικό διάγραμμα κλίμακας 1:3.000, το οποίο αποτελεί αναπόσπαστο μέρος της παρούσας, και προσδιορίζεται επακριβώς από τις αντίστοιχες συντεταγμένες σε ΕΓΣΑ '87.

Κατά τα λοιπά παραμένει σε ισχύ η (10) σχετική απόφαση.

Η παρούσα ισχύει από της δημοσίευσής της στην Εφημερίδα της Κυβερνήσεως.


Από τις διατάξεις της απόφασης αυτής δεν προκαλείται δαπάνη σε βάρος του Κρατικού Προϋπολογισμού.

Η απόφαση αυτή να δημοσιευθεί στην Εφημερίδα της Κυβερνήσεως.

Χαλκίδα, 10 Οκτωβρίου 2019

Ο Συντονιστής Αποκεντρωμένης Διοίκησης

ΝΙΚΟΛΑΟΣ ΝΤΙΤΟΡΑΣ

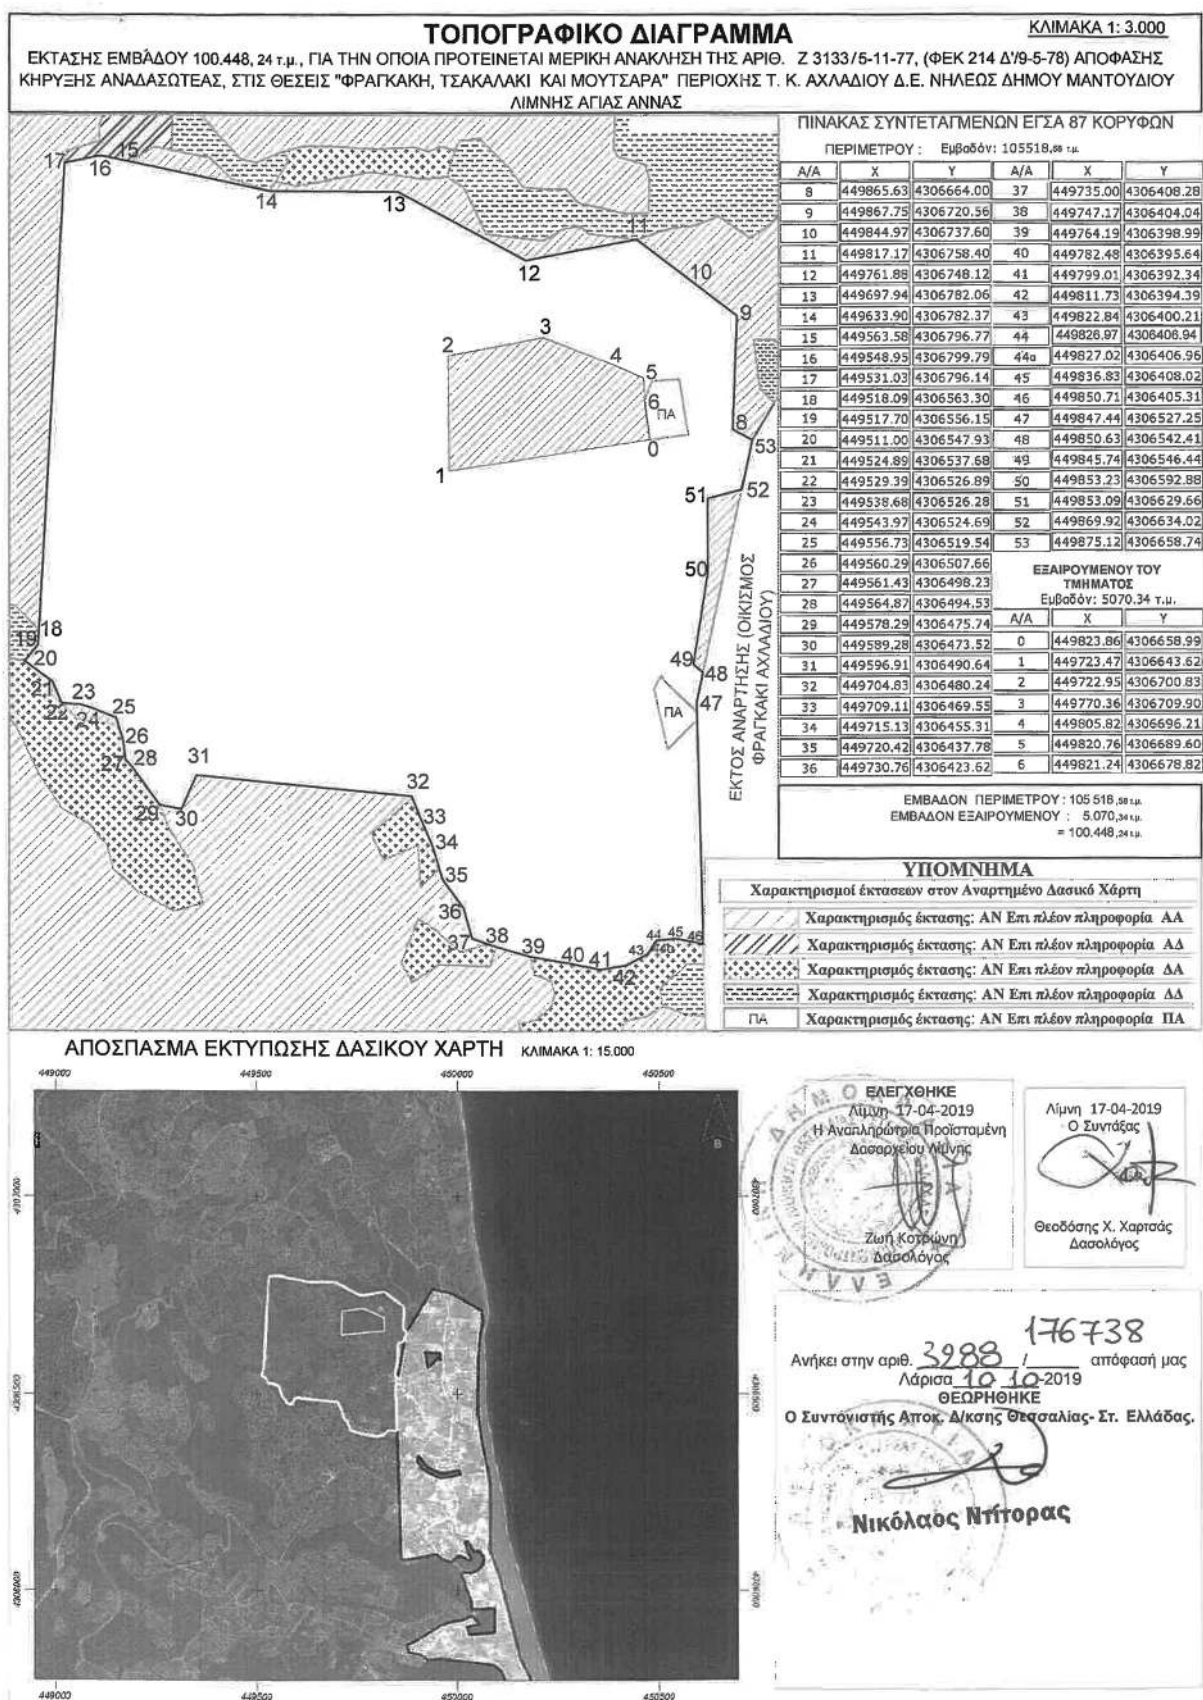

Αριθμ. 3216/172775

(3)

Κήρυξη ως αναδασωτέας διακατεχόμενης έκτασης δασικού χαρακτήρα της παρ. 1 του άρθρου 3 του ν. 998/1979, όπως τροποποιήθηκε και ισχύει συνολικού εμβαδού 140,29 στρ. στη θέση «Αμπελάκι» περιφέρειας Τ.Κ. Γαλατσάδων της Δ.Ε. Ιστιαίας του Δήμου Ιστιαίας - Αιδηψού Π.Ε. Ευβοίας.

Ο ΣΥΝΤΟΝΙΣΤΗΣ ΑΠΟΚΕΝΤΡΩΜΕΝΗΣ
ΔΙΟΙΚΗΣΗΣ ΘΕΣΣΑΛΙΑΣ ΚΑΙ ΣΤΕΡΕΑΣ ΕΛΛΑΔΑΣ

Έχοντας υπόψη:

1. Τις διατάξεις των άρθρων 24 παρ. 1 και 117 παρ. 3 του Συντάγματος.

2. Τις διατάξεις της παρ. 1 άρθρου 38 όπως αντικαταστάθηκε με τις διατάξεις της παρ. 1 του άρθρου 35 του ν. 4280/2014 (Φ.Ε.Κ. 159/τ.Α'/08-08-2014), όπως τροποποιήθηκε και ισχύει με τις διατάξεις του άρθρου 32 του ν. 4342/2015 (Φ.Ε.Κ. 143/τ.Α'/09-11-2015) περί «Περιβαλλοντικής αναβάθμισης και ιδιωτικής πολεοδόμησης – Βιώσιμη ανάπτυξη οικισμών Ρυθμίσεις δασικής νομοθεσίας και άλλες διατάξεις και των παρ. 1 και 3 του άρθρου 41 του ν. 998/1979 (Φ.Ε.Κ. 289/τ.Α'/29-12-1979) περί «Προστασίας των δασών και των δασικών εν γένει εκτάσεων της χώρας».

3. Τις με αριθμ. 160417/1180/08-07-1980 και 182447/3049/24-09-1980 εγκύκλιες διαταγές του Υπουργείου Γεωργίας σχετικά με την κήρυξη εκτάσεων ως αναδασωτέων.

4. Τις διατάξεις του ν. 2503/1997 (Φ.Ε.Κ. 107/τ.Α'/30-05-1997) περί «Διοίκησης Οργάνωσης, Στελέχωσης της Περιφέρειας κ.λπ.».

5. Τις διατάξεις του άρθρου 280 του ν. 3852/2010 (Φ.Ε.Κ. 87/τ.Α'/07-06-2010) περί «Νέας Αρχιτεκτονικής της Αυτοδιοίκησης και της Αποκεντρωμένης Διοίκησης- Πρόγραμμα Καλλικράτης».

6. Το π.δ. 138/2010 (Φ.Ε.Κ. 231/τ.Α'/27-12-2010) περί «Οργανισμού της Αποκεντρωμένης Διοίκησης Θεσσαλίας - Στερεάς Ελλάδας».

7. Την οικ.6985/85797/01-06-2017 (Φ.Ε.Κ 2003/τ.Β'/12-06-2017) απόφαση του Συντονιστή Αποκεντρωμένης Διοίκησης Θεσσαλίας και Στερεάς Ελλάδας περί «Μεταβίβασης δικαιώματος υπογραφής του Συντονιστή Αποκεντρωμένης Διοίκησης Θεσσαλίας - Στερεάς Ελλάδας στον Προϊστάμενο ή στην Προϊσταμένη της Γενικής Διευθύνσεως Δασών και Αγροτικών Υποθέσεων και στους Προϊσταμένους ή στις Προϊσταμένες Διευθύνσεων και Δασαρχείων της Ανωτέρω Γενικής Δ/νσεως» όπως ισχύει, καθώς και την 13917/15-5-2017 (250/τ.Υ.Ο.Δ.Δ./26-5-2017) απόφαση του Υπουργού Εσωτερικών περί «Διορισμού του Νικολάου Ντίτορα του Ευαγγέλου ως

Συντονιστή της Αποκεντρωμένης Διοίκησης Θεσσαλίας-Στερεάς Ελλάδας».

8. Τη με αριθμ. 3272/167452/27-9-2019 πρόταση του Δασαρχείου Ιστιαίας, από την οποία προκύπτει ότι η βλάστηση της έκτασης που αναφέρεται στο θέμα καταστράφηκε από πυρκαγιά κατά στις 13-8-2019, όπως διαπιστώθηκε στις 13-08-2019, και πριν το χρόνο καταστροφής της είχε μορφή δάσους κατά την έννοια της παρ. 1 του άρθρου 3 του ν. 998/1979, όπως τροποποιήθηκε και ισχύει, καλυπτόμενη από βλάστηση χαλεπίου πέυκης, αείφυλλων πλατύφυλλων και δρυός, βαθμού συγκόμωσης >80%, και ως εκ τούτου επιβάλλεται η κήρυξη της ως αναδασωτέας, αποφασίζουμε:

Κηρύσσουμε ως αναδασωτέα διακατεχόμενη έκταση δασικού χαρακτήρα συνολικού εμβαδού εμβαδού 140,29 στρ. στη θέση «Αμπελάκι» περιφέρειας Τ.Κ. Γαλατσάδων της Δ.Ε. Ιστιαίας του Δήμου Ιστιαίας -Αιδηψού Π.Ε. Ευβοίας, όπως απεικονίζεται στο συνημμένο τοπογραφικό διάγραμμα του Δασαρχείου Ιστιαίας, της οποίας η βλάστηση καταστράφηκε από πυρκαγιά κατά στις 13-8-2019, όπως διαπιστώθηκε στις 13-08-2019 και προσδιορίζεται ακριβώς στο συνημμένο πίνακα συντεταγμένων ΕΓΣΑ 87, ο οποίος αποτελεί αναπόσπαστο μέρος της απόφασης αυτής.

Η έκταση που απεικονίζεται σήμερα συνορεύει:

Βόρεια: Με δασικού και μη δασικού χαρακτήρα εκτάσεις.

Νότια: Με δασικού και μη δασικού χαρακτήρα εκτάσεις.

Ανατολικά: Με επαρχιακή οδό και δασικού χαρακτήρα εκτάσεις.

Δυτικά: Με δασικού χαρακτήρα εκτάσεις.

Σκοποί της κήρυξης της ανωτέρω έκτασης ως αναδασωτέας είναι η διατήρηση του δασικού χαρακτήρα αυτής, ο αποκλεισμός διάθεσής της για άλλη χρήση και η αποκατάσταση της δασικής βλάστησης. Η αποκατάσταση της βλάστησης θα γίνει με φυσική αναγέννηση ή με πρόγραμμα τεχνητής αναγέννησης.

Από τις διατάξεις της παρούσας, δεν προκαλείται δαπάνη σε βάρος του κρατικού προϋπολογισμού.

Η ισχύς της παρούσας αρχίζει από την δημοσίευσή της στην Εφημερίδα της Κυβερνήσεως.

Η απόφαση αυτή να δημοσιευθεί στην Εφημερίδα της Κυβερνήσεως.

Χαλκίδα, 10 Οκτωβρίου 2019

Με εντολή Συντονιστή

Αποκεντρωμένης Διοίκησης


Ο Προϊστάμενος Διεύθυνσης Δασών Ν. Ευβοίας

ΑΘΑΝΑΣΙΟΣ ΞΗΡΟΓΙΑΝΝΗΣ

ΤΟΠΟΓΡΑΦΙΚΟ ΔΙΑΓΡΑΜΜΑ

Διακατεχόμενου δάσους χαλεπίου πεύκης και δρυός υπό στοιχεία (1-2-3.....52-53-1) στη θέση «Αμπελάκι» περιοχής Τ.Κ. Γαλατσάδων-Καμνητριάδων, Δήμου Ιστιαίας-Αιδηψού-Ν. Εύβοιας, εμβαδού **140,29 στρεμμάτων** (132,03 στρεμ. χ.πεύκης και 8,26 στρέμ. δρυός), που καταστράφηκε από πυρκαγιά στις 13-8-2019 και προτείνεται να κηρυχθεί αναδασωτέο.

ΚΛΙΜΑΚΑ 1:5.000 - ΦΥΛΛΑ ΧΑΡΤΗ Γ.Υ.Σ.: 5369-1, 5369-2

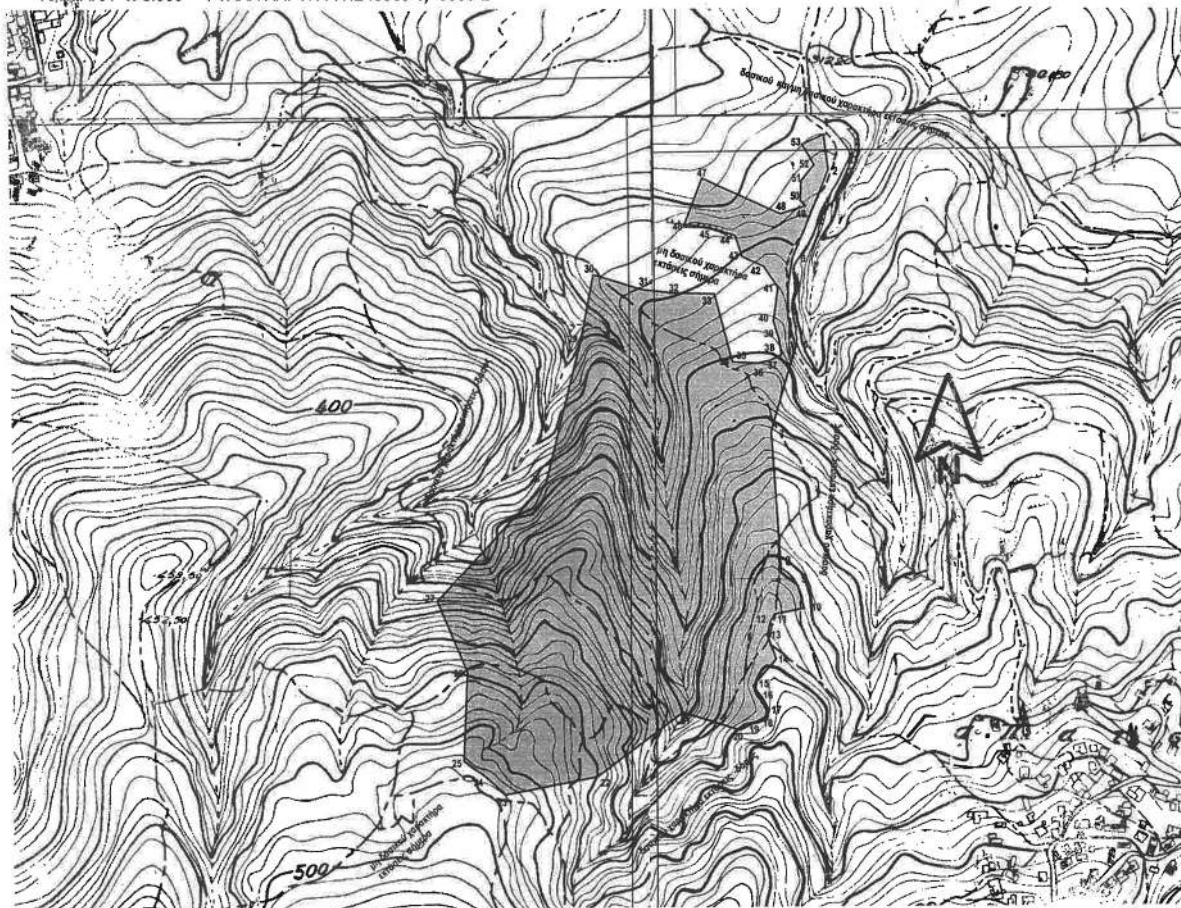

Συντεταγμένες κορυφών ΕΓΓΑ '87
Εμβαδόν= 140,29 στρ.

1. X=427684.4993	Y=4305581.2940	14. X=427630.5500	Y=4305033.4400	28. X=427389.7700	Y=4305221.3000	42. X=427620.3988	Y=4305445.3518
2. X=427688.7500	Y=4305544.0900	15. X=427606.0139	Y=4305005.2982	29. X=427426.8200	Y=4305366.8200	43. X=427597.6635	Y=4305456.3604
3. X=427650.3900	Y=4305454.1300	16. X=427615.9295	Y=4304992.2001	30. X=427441.3700	Y=4305439.5800	44. X=427590.8600	Y=4305477.8410
4. X=427645.7480	Y=4305426.0610	17. X=427622.8782	Y=4304979.7849	31. X=427493.3980	Y=4305423.2400	45. X=427563.0800	Y=4305487.5000
5. X=427645.0690	Y=4305392.4350	18. X=427618.2813	Y=4304971.8171	32. X=427524.1370	Y=4305419.5030	46. X=427536.6230	Y=4305488.5300
6. X=427653.2200	Y=4305360.6760	19. X=427603.7489	Y=4304964.1464	33. X=427568.2930	Y=4305417.8050	47. X=427556.4600	Y=4305537.4900
7. X=427626.5800	Y=4305271.5700	20. X=427592.1800	Y=4304958.0400	34. X=427586.6920	Y=4305344.3520	48. X=427638.4800	Y=4305560.4300
8. X=427636.5503	Y=4305122.9881	21. X=427532.6500	Y=4304977.8800	35. X=427603.7349	Y=4305343.6778	49. X=427664.9400	Y=4305508.3500
9. X=427653.7374	Y=4305109.7925	22. X=427442.6900	Y=4304910.4100	36. X=427613.2939	Y=4305343.0100	50. X=427659.4100	Y=4305513.8900
10. X=427659.6464	Y=4305085.8356	23. X=427346.1864	Y=4304892.0132	37. X=427625.4130	Y=4305345.7013	51. X=427660.3910	Y=4305533.4030
11. X=427629.2200	Y=4305079.7500	24. X=427325.4981	Y=4304910.9087	38. X=427638.2055	Y=4305352.0930	52. X=427674.2010	Y=4305549.3800
12. X=427624.7959	Y=4305072.8126	25. X=427302.2179	Y=4304927.4142	39. X=427635.4900	Y=4305369.5725	53. X=427661.8400	Y=4305571.1054
13. X=427621.3849	Y=4305058.2693	26. X=427306.4300	Y=4305022.8600	40. X=427629.8851	Y=4305388.2699	1. X=427684.4993	Y=4305581.2940
		27. X=427274.6800	Y=4305096.9400	41. X=427635.0750	Y=4305423.7451		

Ανήκει στην αριθμ. 3916/1179775 Απόφαση μας: ΘΕΩΡΗΘΗΚΕ Χαλκίδα 10/10/2019 Με εντολή του Συντονιστή Α.Δ.Θ.Στ.Ε. Ο Δ/ντης Δάσων Γ.Ε. Εύβοιας Αθανάσιος Ξηρογιάννης Δασολόγος	ΕΛΕΧΘΗΚΕ Ιστιαία 27/09/2019 Ο Αν/της Δασάρχης Ιστιαίας Γεώργιος Γ. Σέλλης Δασοπρόνος	Ιστιαία 27/09/2019 Ο Συντάκτης Δημήτριος Α. Σφουγγάρος Δασοπρόνος
---	--	---

ΕΘΝΙΚΟ ΤΥΠΟΓΡΑΦΕΙΟ
Για τεχνικούς λόγους στο σχεδιάγραμμα, από το ηλεκτρονικό αρχείο, έγινε σμίκρυνση κατά ποσοστό **63%**