



ΕΦΗΜΕΡΙΔΑ ΤΗΣ ΚΥΒΕΡΝΗΣΕΩΣ ΤΗΣ ΕΛΛΗΝΙΚΗΣ ΔΗΜΟΚΡΑΤΙΑΣ

17 Δεκεμβρίου 2019

ΤΕΥΧΟΣ ΤΕΤΑΡΤΟ

Αρ. Φύλλου 755

ΠΕΡΙΕΧΟΜΕΝΑ

ΑΠΟΦΑΣΕΙΣ

- 1 Κήρυξη δημόσιας έκτασης ως αναδασωτέας, εμβαδού 190,00 στρεμμάτων, στη θέση «Χαρακώματα» περιοχής αγροκτήματος Μεταλλικού του Δήμου Κιλκίς, Π.Ε. Κιλκίς.
- 2 Τροποποίηση εγκεκριμένου σχεδίου πόλεως Σπηλίου, Νομού Ρεθύμνου, (απόφ. 3822/1993, ΦΕΚ Δ' 1031).

ΑΠΟΦΑΣΕΙΣ

Αριθμ. 12252

(1)

Κήρυξη δημόσιας έκτασης ως αναδασωτέας, εμβαδού 190,00 στρεμμάτων, στη θέση «Χαρακώματα» περιοχής αγροκτήματος Μεταλλικού του Δήμου Κιλκίς, Π.Ε. Κιλκίς.

Ο ΣΥΝΤΟΝΙΣΤΗΣ ΑΠΟΚΕΝΤΡΩΜΕΝΗΣ
ΔΙΟΙΚΗΣΗΣ ΜΑΚΕΔΟΝΙΑΣ-ΘΡΑΚΗΣ

Έχοντας υπόψη:

1. Το «Σύνταγμα της Ελλάδας» άρθρ. 117 παρ. 3 (ΦΕΚ 120 Α'/27-06-2008).
2. Το ν. 998/1979 «Περί προστασίας των δασών και δασικών εκτάσεων εν γένει της χώρας» (ΦΕΚ 289 Α'/29-12-1979) και ειδικότερα το άρθρο 38 παρ. 3 και το άρθρο 41 όπως ισχύουν.
3. Το ν. 998/1979 άρθρο 70 παρ. 3, όπως προστέθηκε με την παρ. 2 του άρθρου 12 του ν. 2040/1992 «Ρύθμιση θεμάτων αρμοδιότητας Υπουργείου Γεωργίας και νομικών προσώπων εποπτείας και άλλες διατάξεις» (ΦΕΚ 70 Α'/23-04-1992) και αντικαταστάθηκε με την παρ. 15 του άρθρου 1 του ν. 3208/2003 «Προστασία των δασικών οικοσυστημάτων, κατάρτιση δασολογίου, ρύθμιση εμπραγμάτων δικαιωμάτων επί δασών και δασικών εν γένει εκτάσεων και άλλες διατάξεις» (ΦΕΚ 303 Α'/24-12-2003).
4. Τις με Α.Π. 160417/1180/08-07-1980, Α.Π. 182447/3049/24-09-1980 και Α.Π. 154659/24-05-1982 διαταγές του Υπουργείου Γεωργίας.
5. Το ν. 3852/2010 «Νέα Αρχιτεκτονική της Αυτοδιοίκησης και της Αποκεντρωμένης Διοίκησης-Πρόγραμμα

Καλλικράτης» και κυρίως τα άρθρα 6 και 280 (ΦΕΚ 87 Α'/07-06-2010).

6. Το π.δ. 142/27-12-2010 «Οργανισμός Αποκεντρωμένης Διοίκησης Μακεδονίας-Θράκης» (ΦΕΚ 235 Α'/27-12-2010).

7. Το ν. 4061/2012 «Διαχείριση και προστασία ακινήτων Υπουργείου Αγροτικής Ανάπτυξης και Τροφίμων-Ρύθμιση εμπραγμάτων δικαιωμάτων και λοιπές διατάξεις» (ΦΕΚ 66 Α'/22-03-2012).

8. Το ν. 3861/2010 «Ενίσχυση της διαφάνειας με την υποχρεωτική ανάρτηση νόμων και πράξεων των κυβερνητικών, διοικητικών και αυτοδιοικητικών οργάνων στο διαδίκτυο «Πρόγραμμα Διαύγεια» και άλλες διατάξεις» (ΦΕΚ 112 Α'/13-07-2010).

9. Τις διατάξεις των άρθρων 28 και 28Α του ν. 4325/2015 (ΦΕΚ 47 Α'/2015).

10. Τη με Α.Π. 14138/15-05-2017 απόφαση του Υπουργού Εσωτερικών (ΦΕΚ 250/τ. Υ.Ο.Δ.Δ./26-05-2017-ΑΔΑ: ΩΩ09465ΧΟ7-ΗΜΞ) για το διορισμό του Συντονιστή.

11. Τη με Α.Π. 35748/30-05-2017 απόφαση του Συντονιστή της Α.Δ.Μ-Θ «Ανάθεση άσκησης αρμοδιοτήτων σε οργανικές μονάδες και παροχή εξουσιοδότησης υπογραφής πράξεων και εγγράφων «Με εντολή Συντονιστή» στους προϊσταμένους των οργανικών μονάδων της Α.Δ.Μ-Θ (ΦΕΚ 1971 Β'/07-06-2017).

12. Το με Α.Π. 68376/12-09-2013 έγγραφο της Α.Δ.Μ-Θ/Γενική Διεύθυνση Δασών και Αγροτικών Υποθέσεων με το οποίο ορίζεται η διαδικασία έκδοσης απόφασης κήρυξης αναδασωτέων εκτάσεων.

13. Το αριθμ. 39088/18-05-2012 έγγραφο της Διεύθυνσης Αναδασώσεων Κ. Μακεδονίας «Σύνταξη μελέτης αναδάσωσης στη θέση «Χαρακώματα» Μεταλλικού περιφέρειας Δήμου Κιλκίς Νομού Κιλκίς.

14. Την 44443/19-06-2012 (ΑΔΑ: Β4ΛΤΟΡ1Υ-Ν5Χ) απόφαση του Διευθυντή Συντονισμού και Επιθεώρησης Δασών Α.Δ.Μ-Θ. «Έγκριση Μελέτης».

15. Την 75894ΠΕ/03-03-2017 (ΑΔΑ: ΨΙΝΙΟΡ1Υ-ΡΓ1) απόφαση του Γενικού Γραμματέα Α.Δ.Μ-Θ. «Ορισμός έκτασης αναδάσωσης έναντι επιτρεπτής επέμβασης».

16. Το αριθμ. 12042/26-09-2019 έγγραφο του Δασαρχείου Κιλκίς στο οποίο προτείνεται η κήρυξη της έκτασης που αναφέρεται στο θέμα ως αναδασωτέας, αποφασίζουμε:

Κηρύσσουμε ως αναδασωτέα δημόσια έκταση εμβαδού 190,00 στρεμμάτων, στη θέση «Χαρακώματα» περιοχής αγροκτήματος Μεταλλικού, του Δήμου Κιλκίς, Π.Ε. Κιλκίς, για λόγους υγιεινής και εξωραϊσμού του τοπίου και προστασία της.

Η έκταση εμβαδού 190,00 στρεμμάτων, που προσδιορίζεται με τα στοιχεία (1, 2, 3,..., 34, 35, 65, 66,..., 106, 107, 36, 37,...63, 64, 1) συνορεύει ως εξής:

Βόρεια: με δασικού χαρακτήρα έκταση

Νότια: με δασικού χαρακτήρα έκταση και μη δασική έκταση

Ανατολικά: με δασικού χαρακτήρα έκταση και μη δασική έκταση

Δυτικά: με δασικού χαρακτήρα έκταση

Η παραπάνω έκταση αποτυπώνεται στο συνημμένο σχεδιάγραμμα κλίμακας 1:5000, που αποτελεί αναπόσπαστο μέρος της απόφασης αυτής.

Κατά της παρούσας απόφασης επιτρέπεται υποβολή αίτησης ακύρωσης στο Τριμελές Διοικητικό Εφετείο Θεσ-

σαλονίκης (άρθρο 47 ν. 3900/2010, ΦΕΚ 213/Α' /2010), εντός προθεσμίας εξήντα (60) ημερών, αρχομένη από την επομένη της δημοσίευσής της (άρθρο 46 π.δ. 18/1989).

Επίσης, κατά της παρούσας απόφασης επιτρέπεται υποβολή αίτησης ανάκλησης ή τροποποίησης προς τον οικείο Συντονιστή της Αποκεντρωμένης Διοίκησης από οποιονδήποτε έχει έννομο συμφέρον, σύμφωνα με τις διατάξεις της παρ. 3 του άρθρου 35 του ν. 4280/2014, της παρ. 4 του άρθρου 44 του ν. 998/1979.

Με την απόφαση αυτή δεν προκαλείται δαπάνη σε βάρος του κρατικού προϋπολογισμού.

Η απόφαση αυτή να δημοσιευθεί στην Εφημερίδα της Κυβερνήσεως.

Θεσσαλονίκη 21 Νοεμβρίου 2019

Ο Συντονιστής Αποκεντρωμένης Διοίκησης

ΙΩΑΝΝΗΣ ΣΑΒΒΑΣ

Αριθμ. 281111

(2)

Τροποποίηση εγκεκριμένου σχεδίου πόλεως Σπηλίου, Νομού Ρεθύμνου, (απόφ. 3822/1993, ΦΕΚ Δ' 1031).**Ο ΠΕΡΙΦΕΡΕΙΑΡΧΗΣ ΚΡΗΤΗΣ**

Έχοντας υπόψη:

1. Τις διατάξεις του ν. 3852/2010 (Α' 87) «Νέα Αρχιτεκτονική της Αυτοδιοίκησης και Αποκεντρωμένης Διοίκησης-Πρόγραμμα Καλλικράτης» όπως τροποποιήθηκαν και συμπληρώθηκαν μεταγενέστερα.

2. Το π.δ. 149/2010 (Α' 242) "Οργανισμός της Περιφέρειας Κρήτης".

3. Τις διατάξεις του ν.δ. της 17.7.23 (Α' 228) «Περί σχεδίων πόλεων, κώμων και συνοικισμών του Κράτους και οικοδομής αυτών» όπως τροποποιήθηκαν και ισχύουν σήμερα.

4. Τις διατάξεις του ν. 1337/1983 (Α' 33), όπως τροποποιήθηκαν και ισχύουν σήμερα.

5. Τις διατάξεις των άρθρων 152 και 154 του π.δ. της 14/27.7.1999, (Δ' 580) «Κώδικας Βασικής Πολεοδομικής Νομοθεσίας».

6. Το άρθρο 29 του ν. 2831/2000 (Α' 140) όπως αντικαταστάθηκε και ισχύει.

7. Το άρθρο 10 του ν. 3044/2002 (Α' 197) «Μεταφορά συντελεστή δόμησης και ρυθμίσεις άλλων θεμάτων αρμοδιότητας Υπουργείου Περιβάλλοντος, Χωροταξίας και Δημοσίων Έργων».

8. Τις διατάξεις του ν. 4067/2012 «Νέος οικοδομικός κανονισμός» (Α' 79).

9. Τις διατάξεις του ν. 4315/2014 (Α' 269) «Πράξεις εισφοράς σε γη και χρήμα-Ρυμοτομικές απαλλοτριώσεις και άλλες διατάξεις».

10. Την εγκύκλιο Ε 123/15/ΕΓΚ.1/61: Υποβλητέα στοιχεία προτάσεων εγκρίσεως ή τροποποιήσεως πολεοδομικών σχεδίων.

11. Την εγκύκλιο Ε 4546/551/ΕΓΚ.8/75: «Προτάσεις τροπ/σεως ρυμοτομικών σχεδίων κ.λπ.».

12. Την εγκύκλιο Ε 43511/191/55/13.6.1988 (Εγκ. 55/88) «Οδηγίες και προδιαγραφές για τροποποιήσεις, επεκτάσεις ρυμοτομικών σχεδίων».

13. Την εγκύκλιο Εγκ.-18894/6/5.5.2006 (Εγκ. 6/06) «Άσκηση αρμοδιοτήτων πολεοδομικού σχεδιασμού».

14. Την εγκύκλιο Εγκ.-29829/14.06.2012 (Εγκ. 10/2012) «Αρμοδιότητες γνωμοδότησης ΣΥΠΟΘΑ Περιφερειακών Ενοτήτων/Περιφερειών για θέματα πολεοδομικού σχεδιασμού».

15. Τη με αρ. 5015 ΠΕ./25.4.12 Γενικού Γραμματέα Αποκεντρωμένης Διοίκησης Κρήτης (ΑΑΠ 161) «Έγκριση σχεδίου χωρικής και οικιστικής οργάνωσης ανοικτής πόλης (Σ.Χ.Ο.Ο.Α.Π.) Δήμου Λάμπης Νομού Ρεθύμνης, σήμερα Δημοτικής Ενότητας Δήμου Αγ. Βασιλείου».

16. Την 3822/1993 απόφαση Νομάρχη Ρεθύμνου (Δ'1031) «Έγκριση πολεοδομικής μελέτης πολεοδόμησης οικισμού Σπηλίου, επαρχίας Αγ. Βασιλείου, Νομού Ρεθύμνης».

17. Το με αριθμ. 5557/15.4.2019 έγγραφο της Δ/νσης Τεχνικών Υπηρεσιών Περ/ντος και ποιότητας Ζωής του Δ. Αγ. Βασιλείου, ν.Ρεθύμνης με το οποίο διαβιβά-

ζεται ο σχετικός φάκελος στην Υπηρεσία μας (αριθμ. 90482/16.4.2019 ΠΚ).

18. Τη με ημ. 15.4.2019 αίτηση του Δ. Αγ. Βασιλείου (αριθμ. 113742/15.5.19 της Δ/νσης Περ/ντος και Χωρικού Σχεδιασμού ΠΚ).

19. Την 106/2019 (3389/26.2.2019), (ΑΔΑ: ΩΥΗΡΩ6Τ-ΔΣΙ), απόφαση Δημοτικού Συμβουλίου Αγ. Βασιλείου, ν.Ρεθύμνης [αρ. πρακτικού 5/26.02.2019 (Θέμα Γ)].

20. Το με ημ. 7.3.2019 αποδεικτικό τοιχοκόλλησης της απόφασης Δημοτικού Συμβουλίου.

21. Τα με αριθμ. 4475/20.3.2019, 4476/20.3.2019, 4477/20.3.2019, 4575/21.3.2019 Αποδεικτικά Επίδοσης της Δ/νσης Τεχνικών Υπηρεσιών Περ/ντος και Ποιότητας Ζωής του Δ. Αγίου Βασιλείου.

22. Τα αποκόμματα των εφημερίδων "Κρητική Επιθεώρηση" της 8.3.19 και "Ρεθεμνιώτικα Νέα" της 8.3.2019.

23. Τη με αριθμ. 5756/15.04.2019 βεβαίωση του Δημάρχου Αγ. Βασιλείου για το ότι δεν υποβλήθηκαν ενστάσεις όσον αφορά την 106/2019 απόφαση Δημοτικού Συμβουλίου.

24. Τη με αριθμ. 5754/15.04.2019 βεβαίωση του Δημάρχου Αγ. Βασιλείου για το ότι οι Δημοτικοί Σύμβουλοι που έλαβαν μέρος στην 106/209 απόφαση Δημοτικού Συμβουλίου δεν έχουν έννομο συμφέρον από την προτεινόμενη τροποποίηση.

25. Τη με αριθμ. 5755/15.4.2019 βεβαίωση του Δημάρχου Ρεθύμνης σύμφωνα με την οποία η ανωτέρω τροποποίηση δεν προκαλεί δαπάνη σε βάρος προϋπολογισμού του Δήμου και δεν θίγονται υπάρχουσες οικοδομές που έχουν ανεγερθεί με νόμιμη οικοδομική άδεια και τα όμορα οικόπεδα παραμένουν άρτια.

26. Τη με αριθμ. 5771/15.4.2019 βεβαίωση του Δημάρχου Αγ. Βασιλείου όπου αναφέρεται η αναγκαιότητα του χαρακτηρισμού του Χώρου Νηπιαγωγείου σε Χώρο Βρεφονηπιακού Σταθμού.

27. Το με αριθμ. 109064/9.5.2019 έγγραφο της Υπηρεσίας μας με το οποίο ζητήθηκαν συμπληρωματικά στοιχεία.

28. Τη με αριθμ. 113742/15.5.2019 αίτηση της Διεύθυνσης Τεχνικών Υπηρεσιών Περ/ντος και Ποιότητας Ζωής του Δ. Αγίου Βασιλείου με το οποίο μας διαβιβάζει συμπληρωματικά στοιχεία.

29. Τις συνημμένες φωτογραφίες.

30. Το με ημ. Ιανουάριος του 2019 τοπογραφικό διάγραμμα σε κλ. 1:200 και την τεχνική έκθεση της Πολ. Μηχανικού Βερνάρδου Στυλιανής θεωρημένο από τη Δ/νση Τεχνικών Υπηρεσιών του Δ. Αγ. Βασιλείου.

31. Τη με αριθμ. 130258/3.05.2019 εισήγηση της Δ/νσης Περ/ντος και Χωρικού Σχεδιασμού της Π.Κ.

32. Το με αριθμ. 32/10.10.2019 έγγραφο του ΣΥΠΟΘΑ ΠΕ Ρεθύμνου με το οποίο διαβιβάζει αντίγραφο της 3ης συνεδρίασής του.

33. Το πρακτικό 3/2019 (θέμα 1^ο) του ΣΥΠΟΘΑ ΠΕ Ηρακλείου. Και επειδή:

1. Έχουν υποβληθεί τα δικαιολογητικά που ορίζει η εγκύκλιος Εγκ. 43511/191/55/13.6.1988 (Εγκ. 55/88) «Οδηγίες και προδιαγραφές για τροποποιήσεις, επεκτάσεις ρυμοτομικών σχεδίων».

2. Σύμφωνα με το αριθμ. 29 του ν. 2831/2000 όπως ισχύει σήμερα, οι τροποποιήσεις εγκεκριμένων σχεδίων πόλεων θα πρέπει να μην επιφέρουν μείωση κοινοχρήστων χώρων, ούτε των αναγκαίων κοινωφελών χώρων, σύμφωνα με τα γενικά πλαίσια χρήσεων γης (ΓΠΣ, ΣΧΟ-ΟΑΠ ή ΤΧΣ). Η συγκεκριμένη τροποποίηση δεν επιφέρει μείωση της επιφάνειας των απαιτούμενων κοινωφελών και κοινοχρήστων χώρων της πολεοδομικής μελέτης Σπηλίου.

3. Η τροποποίηση του σχεδίου πόλης Σπηλίου, Ν. Ρεθύμνης αφορά σε αποχαρακτηρισμό τμήματος του κοινωφελούς χώρου "νηπιαγωγείου" με στοιχεία (Α-Β-Γ-Δ-Ε-ΣΤ-Ζ-Η-Θ-Ι-Κ-Λ-Μ-Ν-Ξ-Ο-Π-Α) και το χαρακτηρισμό του ως χώρο "βρεφονηπιακού σταθμού" και τον καθορισμό των ελάχιστων αποστάσεων του κτιρίου από τα όρια του χώρου βρεφονηπιακού σταθμού ως εξής: Βόρεια περίπου 3μ. από τα όρια του χώρου (του καθοριζόμενου βρεφονηπιακού σταθμού) και νοτιοανατολικά η οικοδομική γραμμή να ταυτίζεται με το όριο του χώρου όπως όλα τα παραπάνω απεικονίζονται στο συνημμένο με ημ.1/2019 τοπογραφικό διάγραμμα σε κλ. 1:200 και την τεχνική έκθεση της Πολ. Μηχανικού Βερνάρδου Στυλιανής θεωρημένο από τη Δ/νση Τεχνικών Υπηρεσιών του Δ. Αγ. Βασιλείου.

4. Σύμφωνα με την θεωρημένη από τη Δ/νση Τεχνικών Υπηρεσιών τεχνική έκθεση της Πολ. Μηχανικού Βερνάρδου Στυλιανής, έχει ανεγερθεί κτίριο νηπιαγωγείου που καλύπτει τις ανάγκες της Τ.Κ. Σπηλίου ενώ η ανέγερση βρεφονηπιακού κρίνεται έργο αναγκαίο καθώς δεν υπάρχει αντίστοιχη δομή στην συγκεκριμένη περιοχή.

5. Σύμφωνα με το άρθρο 1 παρ. 1.3α του ν.δ. 17-7-1923, τις εγκυκλίους 1/61 και 8/75 βασικό κριτήριο-προϋπόθεση για να μελετηθεί τροποποίηση εγκ. Ρυμοτ.Σχεδίου κατ' αρχήν είναι να αποβλέπει σε κοινή ανάγκη ή ωφέλεια και να μην υπαγορεύεται από ιδιωτικό συμφέρον. Επίσης κάθε τροποποίηση εγκεκριμένου ρυμοτομικού σχεδίου πρέπει να κατευθύνεται από πολεοδομικά κριτήρια και να αποβλέπει στην θεραπεία πολεοδομικών αναγκών υγιεινής συγκοινωνίας ασφάλειας οικονομίας και αισθητικής τις οποίες εμφανίζει η οικιστική ανάπτυξη και διαμόρφωση της πόλης στην εξέλιξή της.

Ο χαρακτηρισμός του χώρου ως χώρο "βρεφονηπιακού σταθμού" αποβλέπει σε κοινή ανάγκη και ωφέλεια, θεραπεύει πολεοδομικές ανάγκες για κάλυψη παροχής υπηρεσιών υγείας που εμφανίζει η πόλη στην εξέλιξή της.

6. Κατά την δημοσίευση της με αρ. 106/2019 απόφασης Δημοτικού Συμβουλίου δεν υποβλήθηκαν ενστάσεις, σχετ.(23), αποφασίζουμε:

Την τροποποίηση της μελέτης πολεοδόμησης οικισμού Σπηλίου, Νομού Ρεθύμνης, (ΦΕΚ 1031/Δ/27-8-1993) και συγκεκριμένα:

1. Αποχαρακτηρίζεται τμήμα του κοινωφελούς χώρου "νηπιαγωγείου" με στοιχεία (Α-Β-Γ-Δ-Ε-ΣΤ-Ζ-Η-Θ-Ι-Κ-Λ-Μ-Ν-Ξ-Ο-Π-Α) και χαρακτηρίζεται χώρος "βρεφονηπιακού σταθμού".

2. Καθορίζονται οι ελάχιστες αποστάσεις του κτιρίου από τα όρια του χώρου βρεφονηπιακού σταθμού ως εξής: Βόρεια περίπου 3μ. από τα όρια του χώρου (του καθοριζόμενου βρεφονηπιακού σταθμού) και νοτιοανατολικά η οικοδομική γραμμή να ταυτίζεται με το όριο του χώρου όπως όλα τα παραπάνω απεικονίζονται στο συνημμένο με ημ.1/2019 τοπογραφικό διάγραμμα σε κλ. 1:200 και την τεχνική έκθεση της Πολ. Μηχανικού Βερνάρδου Στυλιανής θεωρημένο από τη Δ/νση Τεχνικών Υπηρεσιών του Δ. Αγ. Βασιλείου.

3. Ισχύουν οι καθορισμένοι από το ισχύον σχέδιο όροι δόμησης στον τομέα που ανήκει ο καθοριζόμενος βρεφονηπιακός σταθμός.

Η ισχύς της παρούσας απόφασης αρχίζει από την δημοσίευσή της στη Εφημερίδα της Κυβερνήσεως.


Επιτρέπεται η υποβολή προσφυγής κατά της παρούσας Απόφασης στην Συντονίστρια της Αποκεντρωμένης Διοίκησης Κρήτης, μόνο για παράβαση του νόμου σύμφωνα με τις διατάξεις του άρθρου 227 και του άρθρου 238 του ν. 3852/2010 (ΦΕΚ 87/Α'/2010) και σε προθεσμία 15 δεκαπέντε ημερών από την δημοσίευσή της στη Εφημερίδα της Κυβερνήσεως.

Η απόφαση αυτή με το θεωρημένο διάγραμμα να δημοσιευθούν στην Εφημερίδα της Κυβερνήσεως.

Ηράκλειο, 6 Νοεμβρίου 2019

Ο Περιφερειάρχης

ΣΤΑΥΡΟΣ ΑΡΝΑΟΥΤΑΚΗΣ

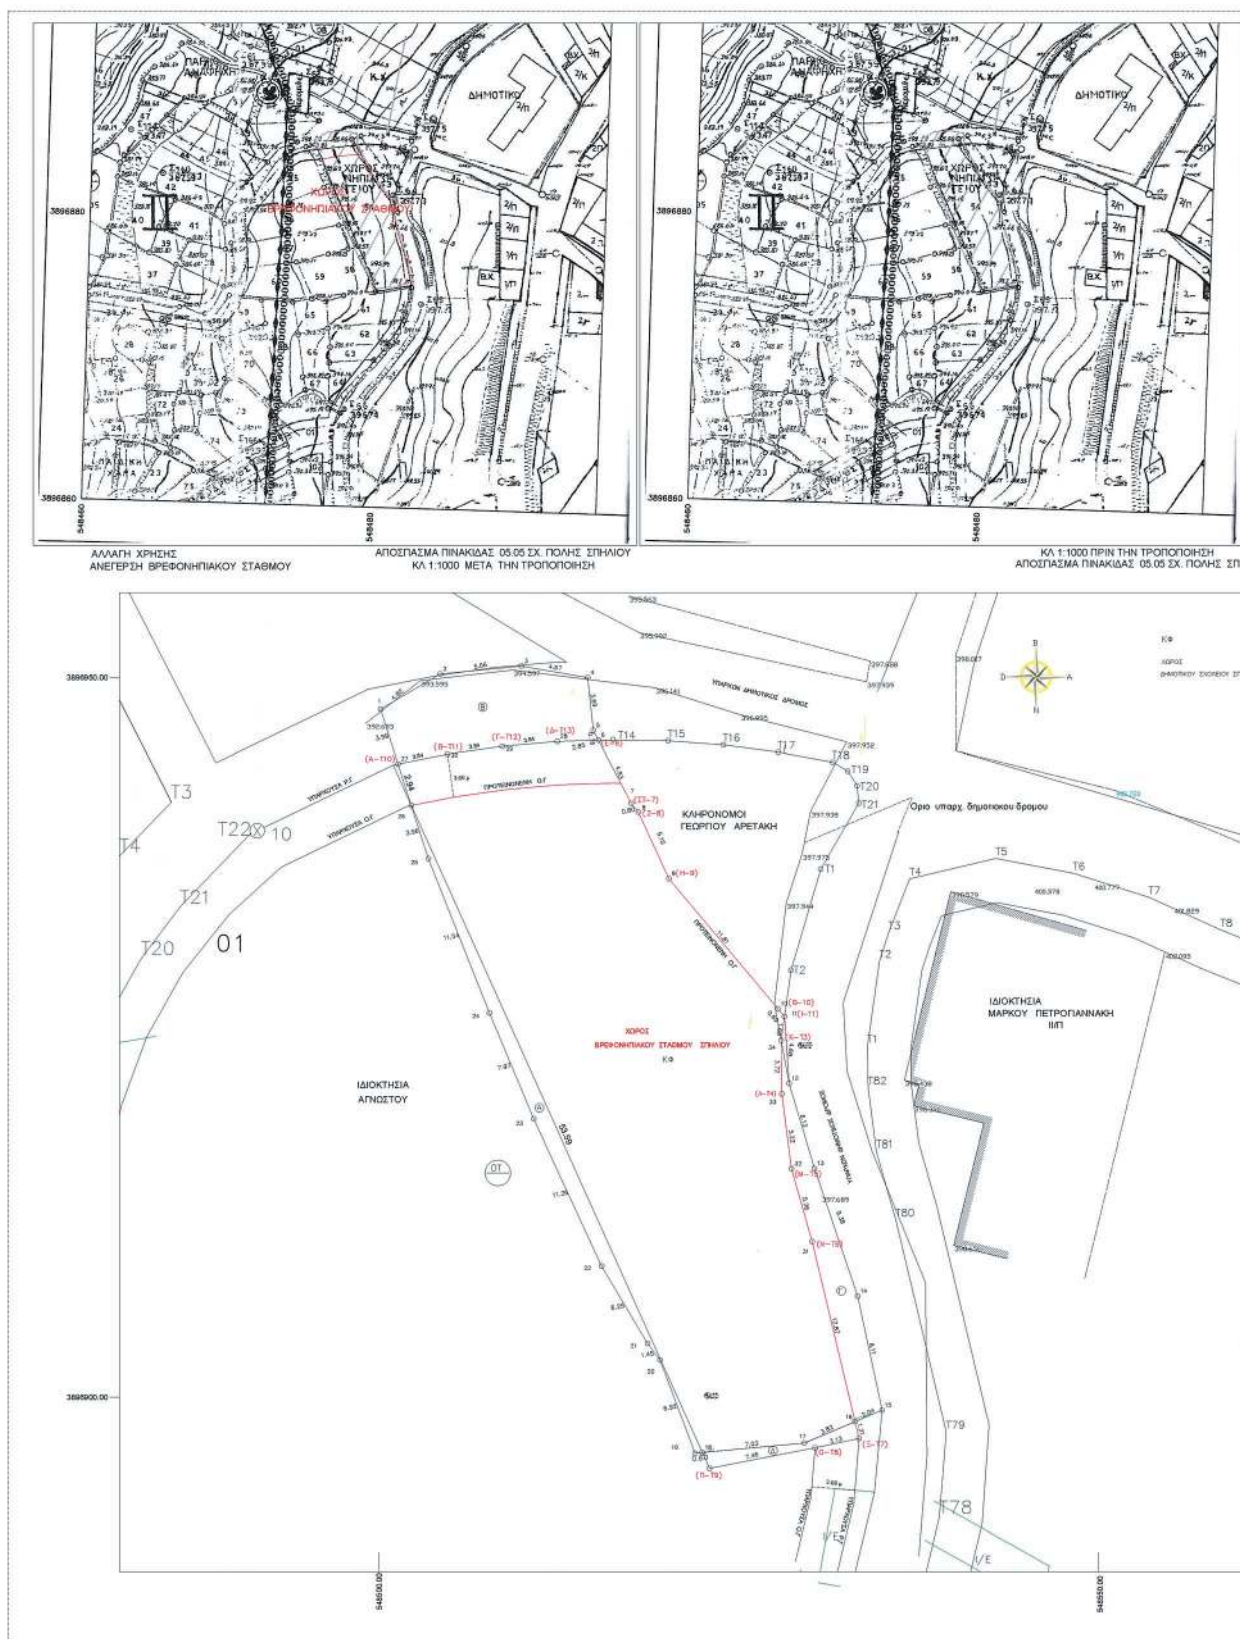

**ΕΜΒΑΔΟΜΕΤΡΙΣΗ ΓΗΠΕΔΟΥ Δ
ΠΡΟΣΚΥΡΟΥΜΕΝΟΥ ΣΤΟ Κ.Φ**

Με τη βοήθεια των ορθογωνικών συντεταγμένων των κορυφών του

ΣΗΜΕΙΟ	X	Y	ΜΗΚΟΣ
16	548533.078	389688.301	3.82
17	548539.599	389696.603	7.03
18	548537.544	389696.181	1.21
19	548533.080	389695.062	7.88
20	548530.799	389695.573	2.82
21	548533.399	389697.122	1.21
22	548533.078	389688.301	

$E=1/2 \sum (X_i + X_{i+1})(Y_i - Y_{i+1})$

Εολ = 8.78 μ2

**ΕΜΒΑΔΟΜΕΤΡΙΣΗ ΓΗΠΕΔΟΥ
ΡΥΜΟΤΟΜΟΥΜΕΝΟΥ Γ**

Με τη βοήθεια των ορθογωνικών συντεταγμένων των κορυφών του

ΣΗΜΕΙΟ	X	Y	ΜΗΚΟΣ
11	548527.985	389625.190	3.40
12	548528.497	389621.762	6.13
13	548530.281	389619.914	9.38
14	548533.257	389620.028	8.11
15	548534.958	389620.098	2.04
16	548533.078	389620.301	12.87
17	548528.062	389619.887	5.22
18	548527.987	389621.094	3.72
19	548527.985	389625.190	0.42

$E=1/2 \sum (X_i + X_{i+1})(Y_i - Y_{i+1})$

Εολ = 42.12 μ2

**ΕΜΒΑΔΟΜΕΤΡΙΣΗ ΓΗΠΕΔΟΥ
ΡΥΜΟΤΟΜΟΥΜΕΝΟΥ Β**

Με τη βοήθεια των ορθογωνικών συντεταγμένων των κορυφών του

ΣΗΜΕΙΟ	X	Y	ΜΗΚΟΣ
1	548500.115	389694.792	4.82
2	548504.380	389690.290	0.88
3	548509.001	389690.791	4.87
4	548514.000	389694.985	3.96
5	548514.094	389694.326	0.76
6	548515.247	389694.553	2.85
7	548512.387	389694.558	3.84
8	548506.598	389694.222	3.84
9	548504.764	389694.679	3.84
10	548501.332	389694.587	3.99
11	548500.115	389694.792	

$E=1/2 \sum (X_i + X_{i+1})(Y_i - Y_{i+1})$

Εολ = 72.35 μ2

**ΕΜΒΑΔΟΜΕΤΡΙΣΗ ΓΗΠΕΔΟΥ
ΠΡΟΣΚΥΡΟΥΜΕΝΟΥ ΣΤΟ Ο.Τ**

Με τη βοήθεια των ορθογωνικών συντεταγμένων των κορυφών του

ΣΗΜΕΙΟ	X	Y	ΜΗΚΟΣ
18	548522.564	389688.181	0.80
19	548521.968	389688.106	6.82
20	548519.532	389692.582	1.46
21	548518.059	389693.744	6.25
22	548515.405	389693.121	11.26
23	548510.799	389691.345	7.87
24	548507.678	389692.898	11.54
25	548505.438	389692.420	3.86
26	548502.230	389694.195	49.41
27	548501.332	389694.587	
28	548522.564	389688.181	

$E=1/2 \sum (X_i + X_{i+1})(Y_i - Y_{i+1})$

Εολ = 39.09 μ2

ΕΜΒΑΔΟΜΕΤΡΙΣΗ ΓΗΠΕΔΟΥ Κ.Φ

Με τη βοήθεια των ορθογωνικών συντεταγμένων των κορυφών του

ΣΗΜΕΙΟ	X	Y	ΜΗΚΟΣ
1	548500.115	389694.792	4.82
2	548504.380	389690.290	0.88
3	548509.001	389690.791	5.08
4	548514.000	389694.985	4.67
5	548514.094	389694.326	3.96
6	548515.247	389694.553	0.76
7	548512.387	389694.558	4.80
8	548516.528	389694.067	6.80
9	548520.148	389694.603	6.80
10	548527.732	389695.090	11.81
11	548527.968	389695.190	1.81
12	548528.487	389695.292	3.45
13	548530.261	389695.914	9.38
14	548533.257	389690.078	6.13
15	548534.050	389694.085	8.11
16	548533.078	389696.001	3.04
17	548532.059	389695.086	2.82
18	548532.564	389695.161	7.03
19	548531.959	389695.187	0.80
20	548516.528	389694.067	1.81
21	548514.099	389693.744	6.92
22	548515.405	389693.121	6.26
23	548515.790	389693.125	11.26
24	548507.076	389692.688	7.97
25	548503.438	389693.749	11.54
26	548502.230	389694.195	3.94
27	548501.332	389694.597	2.99
1	548500.115	389694.792	

$$E = \frac{1}{2} \int_{\Omega} \left(|U_t|^2 + |U_x|^2 \right) dx = \frac{1}{2} \int_{\Omega} |U|^2 dx$$



ΕΘΝΙΚΟ ΤΥΠΟΓΡΑΦΕΙΟ

Το Εθνικό Τυπογραφείο αποτελεί δημόσια υπηρεσία υπαγόμενη στην Προεδρία της Κυβέρνησης και έχει την ευθύνη τόσο για τη σύνταξη, διαχείριση, εκτύπωση και κυκλοφορία των Φύλλων της Εφημερίδας της Κυβερνήσεως (ΦΕΚ), όσο και για την κάλυψη των εκτυπωτικών - εκδοτικών αναγκών του δημοσίου και του ευρύτερου δημόσιου τομέα (ν. 3469/2006/Α' 131 και π.δ. 29/2018/Α' 58).

1. ΦΥΛΛΟ ΤΗΣ ΕΦΗΜΕΡΙΔΑΣ ΤΗΣ ΚΥΒΕΡΝΗΣΕΩΣ (ΦΕΚ)

- Τα **ΦΕΚ σε ηλεκτρονική μορφή** διατίθενται δωρεάν στο **www.et.gr**, την επίσημη ιστοσελίδα του Εθνικού Τυπογραφείου. Όσα ΦΕΚ δεν έχουν ψηφιοποιηθεί και καταχωριστεί στην ανωτέρω ιστοσελίδα, ψηφιοποιούνται και αποστέλλονται επίσης δωρεάν με την υποβολή αίτησης, για την οποία αρκεί η συμπλήρωση των αναγκαίων στοιχείων σε ειδική φόρμα στον ιστότοπο **www.et.gr**.
- Τα **ΦΕΚ σε έντυπη μορφή** διατίθενται σε μεμονωμένα φύλλα είτε απευθείας από το Τμήμα Πωλήσεων και Συνδρομητών, είτε ταχυδρομικά με την αποστολή αιτήματος παραγγελίας μέσω των ΚΕΠ, είτε με ετήσια συνδρομή μέσω του Τμήματος Πωλήσεων και Συνδρομητών. Το κόστος ενός ασπρόμαυρου ΦΕΚ από 1 έως 16 σελίδες είναι 1,00 €, αλλά για κάθε επιπλέον οκτασέλιδο (ή μέρος αυτού) προσαυξάνεται κατά 0,20 €. Το κόστος ενός έγχρωμου ΦΕΚ από 1 έως 16 σελίδες είναι 1,50 €, αλλά για κάθε επιπλέον οκτασέλιδο (ή μέρος αυτού) προσαυξάνεται κατά 0,30 €. Το τεύχος Α.Σ.Ε.Π. διατίθεται δωρεάν.

• Τρόποι αποστολής κειμένων προς δημοσίευση:

- Α. Τα κείμενα προς δημοσίευση στο ΦΕΚ, από τις υπηρεσίες και τους φορείς του δημοσίου, αποστέλλονται ηλεκτρονικά στη διεύθυνση **webmaster.et@et.gr** με χρήση προηγμένης ψηφιακής υπογραφής και χρονοσήμανσης.
- Β. Κατ' εξαίρεση, όσοι πολίτες δεν διαθέτουν προηγμένη ψηφιακή υπογραφή μπορούν είτε να αποστέλλουν ταχυδρομικά, είτε να καταθέτουν με εκπρόσωπό τους κείμενα προς δημοσίευση εκτυπωμένα σε χαρτί στο Τμήμα Παραλαβής και Καταχώρισης Δημοσιευμάτων.

- Πληροφορίες, σχετικά με την αποστολή/κατάθεση εγγράφων προς δημοσίευση, την ημερήσια κυκλοφορία των Φ.Ε.Κ., με την πώληση των τευχών και με τους ισχύοντες τιμοκαταλόγους για όλες τις υπηρεσίες μας, περιλαμβάνονται στον ιστότοπο (**www.et.gr**). Επίσης μέσω του ιστότοπου δίδονται πληροφορίες σχετικά με την πορεία δημοσίευσης των εγγράφων, με βάση τον Κωδικό Αριθμό Δημοσιεύματος (ΚΑΔ). Πρόκειται για τον αριθμό που εκδίδει το Εθνικό Τυπογραφείο για όλα τα κείμενα που πληρούν τις προϋποθέσεις δημοσίευσης.

2. ΕΚΤΥΠΩΤΙΚΕΣ - ΕΚΔΟΤΙΚΕΣ ΑΝΑΓΚΕΣ ΤΟΥ ΔΗΜΟΣΙΟΥ

Το Εθνικό Τυπογραφείο ανταποκρινόμενο σε αιτήματα υπηρεσιών και φορέων του δημοσίου αναλαμβάνει να σχεδιάσει και να εκτυπώσει έντυπα, φυλλάδια, βιβλία, αφίσες, μπλοκ, μηχανογραφικά έντυπα, φακέλους για κάθε χρήση, κ.ά.

Επίσης σχεδιάζει ψηφιακές εκδόσεις, λογότυπα και παράγει οπτικοακουστικό υλικό.

Ταχυδρομική Διεύθυνση: Καποδιστρίου 34, τ.κ. 10432, Αθήνα

ΤΗΛΕΦΩΝΙΚΟ ΚΕΝΤΡΟ: 210 5279000 - fax: 210 5279054

ΕΞΥΠΗΡΕΤΗΣΗ ΚΟΙΝΟΥ

Πωλήσεις - Συνδρομές: (Ισόγειο, τηλ. 210 5279178 - 180)

Πληροφορίες: (Ισόγειο, Γρ. 3 και τηλεφ. κέντρο 210 5279000)

Παραλαβή Δημ. Ύλης: (Ισόγειο, τηλ. 210 5279167, 210 5279139)

Ωράριο για το κοινό: Δευτέρα ως Παρασκευή: 8:00 - 13:30

Ιστότοπος: **www.et.gr**

Πληροφορίες σχετικά με την λειτουργία του ιστότοπου: **helpdesk.et@et.gr**

Αποστολή ψηφιακά υπογεγραμμένων εγγράφων προς δημοσίευση στο ΦΕΚ: **webmaster.et@et.gr**

Πληροφορίες για γενικό πρωτόκολλο και αλληλογραφία: **grammateia@et.gr**

Πείτε μας τη γνώμη σας,

για να βελτιώσουμε τις υπηρεσίες μας, συμπληρώνοντας την ειδική φόρμα στον ιστότοπό μας.

