



# ΕΦΗΜΕΡΙΔΑ ΤΗΣ ΚΥΒΕΡΝΗΣΕΩΣ ΤΗΣ ΕΛΛΗΝΙΚΗΣ ΔΗΜΟΚΡΑΤΙΑΣ

19 Δεκεμβρίου 2019

ΤΕΥΧΟΣ ΤΕΤΑΡΤΟ

Αρ. Φύλλου 764

## ΠΕΡΙΕΧΟΜΕΝΑ

### ΑΠΟΦΑΣΕΙΣ

- 1 Ένταξη της παρακαμπτήριας οδού Ν. Κεραμιδίου του Δήμου Κατερίνης, στο Πρωτεύον Επαρχιακό Οδικό Δίκτυο αρ. 4: «Κατερίνη - Νέο Κεραμίδι - Αρωνάς - Λαγόρραχη - Μοσχοπόταμος», του Νομού Πιερίας.
- 2 Μερική ανάκληση της 4313/20-11-1985 (ΦΕΚ τ.Δ' / 40/14-2-1986) απόφασης Νομάρχης Θεσπρωτίας περί κήρυξης ως αναδασωτέας έκτασης 700 στρεμμάτων στη θέση «Μεγάλη Ντράφη» Κοινότητας Συβότων και μερική άρση της αναδάσωσης.

### ΑΠΟΦΑΣΕΙΣ

Αριθμ. ΔΟΥ/οικ/ 6104/Φ.270

(1)

Ένταξη της παρακαμπτήριας οδού Ν. Κεραμιδίου του Δήμου Κατερίνης, στο Πρωτεύον Επαρχιακό Οδικό Δίκτυο αρ. 4: «Κατερίνη - Νέο Κεραμίδι - Αρωνάς - Λαγόρραχη - Μοσχοπόταμος», του Νομού Πιερίας.

#### Ο ΥΠΟΥΡΓΟΣ

#### ΥΠΟΔΟΜΩΝ ΚΑΙ ΜΕΤΑΦΟΡΩΝ

Έχοντας υπόψη:

1. Τον ν. 4622/2019 (Α' 133) «Επιτελικό Κράτος: οργάνωση, λειτουργία και διαφάνεια της Κυβέρνησης, των κυβερνητικών οργάνων και της κεντρικής δημόσιας διοίκησης».

2. Τον ν.2503/1997 (Α' 107) «Διοίκηση, οργάνωση, στελέχωση της Περιφέρειας, ρύθμιση θεμάτων για την Τοπική Αυτοδιοίκηση και άλλες διατάξεις».

3. Τον ν.3852/2010 (Α' 87) «Νέα Αρχιτεκτονική της Αυτοδιοίκησης και της Αποκεντρωμένης Διοίκησης - Πρόγραμμα Καλλικράτης», όπως τροποποιήθηκε και ισχύει.

4. Την κοινή απόφαση Δ16α/04/773/29-11-1990 του Υπουργού Προεδρίας και του Αναπληρωτή Υπουργού ΠΕ.ΧΩ.ΔΕ. «Περί εξαίρεσης διοικητικών πράξεων ή εγγράφων από τον κανόνα των τριών υπογραφών».

5. Τον ν.3155/1955 (Α' 63) «Περί κατασκευής και συντηρήσεως Οδών» και τα εκτελεστικά του διατάγματα.

6. Το β.δ. της 9.8.1955 «Περί Καθορισμού των Εθνικών Οδών κατά τις διατάξεις του ν. 3155/1955» και την απόφαση Γ 25871/9-7-1963 του Υπουργού Δημοσίων Έργων «Περί αριθμήσεως των Εθνικών Οδών».

7. Το β.δ. της 6-2-1956 (Α' 47) «Περί Καθορισμού των Επαρχιακών Οδών των νομών του κράτους κατά τις διατάξεις του ν. 3155/1955».

8. Τον ν. 1418/1984 (Α' 23) «Δημόσια Έργα και ρυθμίσεις συναφών θεμάτων» και ειδικότερα την παρ. 3 του άρθρου 25, η οποία διατηρείται σε ισχύ, καθόσον σύμφωνα με την παρ. 4 του άρθρου 377 του ν. 4412/2016 δεν είναι αντίθετη και δεν ρυθμίζει με διαφορετικό τρόπο θέματα του υπόψη νόμου.

9. Την εγκύκλιο 18/1999 με την ΔΜΕΟ/ε/516/10-5-1999 «Περί χαρακτηρισμού οδών ως Εθνικών ή Επαρχιακών» σύμφωνα με το άρθρο 25 παρ. 3 του ν. 1418/1984.

10. Το β.δ. 465/1970 «Περί όρων και προϋποθέσεων εγκαταστάσεως και λειτουργίας αντλιών καυσίμων προπτηρίων κειμένων εκτός εγκεκριμένων σχεδίων πόλεων και κωμών ή εκτός κατοικημένων εν γένει περιοχών και περί κυκλοφοριακής συνδέσεως εγκαταστάσεων μετά των οδών», όπως τροποποιήθηκε και ισχύει σήμερα με το π.δ. 118/2006.

11. Τον ν. 653/1977 (Α' 214) «Περί υποχρεώσεως των παροδίων ιδιοκτητών για την διάνοιξη Εθνικών Οδών κ.λπ.» όπως τροποποιήθηκε και συμπληρώθηκε μέχρι σήμερα και το π.δ. 929/1979 (Α' 259) «Περί εκτελέσεως του άρθρου 1 του ν. 653/1977».

12. Το π.δ. 209/1998 «Λήψη μέτρων για την ασφάλεια υπεραστικής συγκοινωνίας».

13. Την απόφαση ΔΜΕΟ/ε/ο/266/9-3-1995 (Β' 293) του Υπουργού Περιβάλλοντος Χωροταξίας και Δημοσίων Έργων «Περί Ανακατάταξης Επαρχιακού Οδικού Δικτύου των Νομών της Χώρας».

14. Την απόφαση ΔΜΕΟ/ε/οικ/1308/15-12-1995 (Β' 30) του Υπουργού Περιβάλλοντος Χωροταξίας και Δημοσίων Έργων «Κατάταξη Εθνικών Οδών περιφερειών Αττικής, Στερεάς Ελλάδας, Θεσσαλίας, Ηπείρου, Μακεδονίας και Θράκης σε Βασικό (Πρωτεύον), Δευτερεύον και Τριτεύον Εθνικό Οδικό Δίκτυο».

15. Το π.δ. 70/2015, άρθρο 3 (Α' 114), σύμφωνα με το οποίο το Υπουργείο Υποδομών Μεταφορών και Δικτύων, που είχε συγχωνευθεί σε Υπουργείο Οικονομίας, Υποδομών, Ναυτιλίας και Τουρισμού, ανασυνιστάται σε Υπουργείο Υποδομών Μεταφορών και Δικτύων.

16. Το π.δ. 123/2016, άρθρο 4 (Α' 208), σύμφωνα με το οποίο το Υπουργείο Υποδομών Μεταφορών και Δικτύων μετονομάζεται σε Υπουργείο Υποδομών και Μεταφορών, σε συνδυασμό με το άρθρο 3 του π.δ. 70/2015 (Α' 114).

17. Το π.δ. 123/2017 (Α' 151) «Οργανισμός του Υπουργείου Υποδομών και Μεταφορών».

18. Την απόφαση ΔΝΣα/οικ.44075/Φ.2.2.1/6-6-2018 (ΑΔΑ:ΩΤΤΑ465ΧΘΞ-10Χ) «Καθορισμός αρμοδιοτήτων προς άρση ενδεχόμενων αμφισβητήσεων, για δημόσιες συμβάσεις αρμοδιότητας της Γενικής Διεύθυνσης Συγκοινωνιακών Υποδομών, της Γενικής Γραμματείας Υποδομών του Υπουργείου Υποδομών και Μεταφορών».

19. Το π.δ. 81/2019 (Α' 119) «Σύσταση, συγχώνευση, μετονομασία και κατάργηση Υπουργείων και καθορισμός των αρμοδιοτήτων τους -Μεταφορά υπηρεσιών και αρμοδιοτήτων μεταξύ Υπουργείων»

20. Το π.δ. 83/2019 (Α' 121) «Διορισμός Αντιπροέδρου της Κυβέρνησης, Υπουργών, Αναπληρωτών Υπουργών και Υφυπουργών».

21. Το π.δ. 84/2019 (Α' 123) «Σύσταση και κατάργηση Γενικών Γραμματειών και Ειδικών Γραμματειών/Ενιαίων Διοικητικών Τομέων Υπουργείων».

22. Την οικ.33496/60549/30-7-2019 (ΥΟΔΔ' 506) απόφαση του Πρωθυπουργού και Υπουργού Υποδομών και Μεταφορών «Διορισμός μετακλητού Γενικού Γραμματέα Υποδομών, του Υπουργείου Υποδομών και Μεταφορών»

23. Την ανάγκη χαρακτηρισμού της οδού που αναφέρεται στο θέμα, για να εναρμονίζονται οι ανάλογες νομοθετικές διατάξεις.

Αφού είδαμε:

1. Το β.δ. της 9-8-1956 (Α' 47) «Περί Καθορισμού των Επαρχιακών Οδών των νομών του κράτους κατά τις διατάξεις του ν. 3155/1955», με το οποίο χαρακτηρίζεται ως Επαρχιακή οδός 4 του Νομού Πιερίας η οδός «Κατερίνη - Αρωνάς - Μοσχοπόταμος δια Ν. Κεραμιδίου».

2. Τη ΔΜΕΟ/ε/ο/266/9-3-1995 (Β' 293) απόφαση «Ανακατάταξη Επαρχιακού Οδικού Δικτύου των Νομών της Χώρας», με την οποία η Επαρχιακή οδός 4 «Κατερίνη - Νέο Κεραμίδι - Αρωνάς - Λαγόρραχη - Μοσχοπόταμος» κατατάχθηκε στο Πρωτεύον Επαρχιακό Οδικό Δίκτυο.

3. Τη 14/1998 απόφαση του Νομαρχιακού Συμβουλίου της Νομαρχιακής Αυτοδιοίκησης Πιερίας, περί κήρυξης αναγκαστικής απαλλοτρίωσης για την κατασκευή της παρακαμπτήριου οδού Ν. Κεραμιδίου.

4. Το 265650(1788)οικ/11-7-2013 έγγραφο της Δ/νσης Τεχνικών έργων της ΠΕ Πιερίας, με το οποίο ερωτάται η διαδικασία που προβλέπεται για την έκδοση Υπουργικής απόφασης χαρακτηρισμού της παρακαμπτήριας οδού Ν. Κεραμιδίου.

5. Το 2965/4-9-2013 έγγραφο της Δ/νσης Μελετών Έργων Οδοποιίας (νυν Δ13), με το οποίο πληροφορεί τη Δ/νση Τεχνικών Έργων ΠΕ Πιερίας για τα απαραίτητα δικαιολογητικά που απαιτούνται για την έκδοση απόφασης χαρακτηρισμού.

6. Το οικ.47386/17-7-2014 έγγραφο της Τεχνικής Υπηρεσίας του Δήμου Κατερίνης, με το οποίο αποστέλλεται στη Δ/νση Τεχνικών Έργων της ΠΕ Πιερίας, η 345/2014 ομόφωνη απόφαση του Δημοτικού Συμβουλίου Κατερίνης υπέρ του χαρακτηρισμού της παρακαμπτήριας οδού

Ν. Κεραμιδίου ως επαρχιακής οδού και τον αντίστοιχο αποχαρακτηρισμό του υφιστάμενου οδικού τμήματος της επαρχιακής, που διέρχεται μέσα από τον οικισμό.

7. Την από 24-7-2014 Τεχνική Έκθεση, θεωρημένη από την Περιφέρεια Κεντρικής Μακεδονίας, στην οποία περιγράφεται η υφιστάμενη κατάσταση της παρακαμπτήριας οδού και οι λόγοι για τους οποίους αιτείται ο χαρακτηρισμός της.

8. Το απόσπασμα αεροφωτογραφίας, το οποίο συνοδεύει την από 24-7-2014 Τεχνική Έκθεση, θεωρημένο από την Περιφέρεια Κεντρικής Μακεδονίας, στο οποίο αποτυπώνεται η προς χαρακτηρισμό παρακαμπτήρια οδός και το αντίστοιχο τμήμα της υφιστάμενης επαρχιακής οδού 4 που διέρχεται εντός του οικισμού Ν. Κεραμιδίου.

9. Το 489263 (1109)/18-12-2014 έγγραφο του Περιφερειακού Συμβουλίου της Περιφέρειας Κεντρικής Μακεδονίας, με το οποίο αποστέλλεται η με αρ. 321/2014 απόφαση του Περιφερειακού Συμβουλίου Κεντρικής Μακεδονίας.

10. Τη με αρ. 321/2014 (ΑΔΑ: 6ΡΦΦ7ΛΛ-ΑΟΧ) απόφαση του Περιφερειακού Συμβουλίου Κεντρικής Μακεδονίας, με την οποία αποφασίζει κατά πλειοψηφία τον χαρακτηρισμό της παρακαμπτήριας οδού Ν. Κεραμιδίου ως πρωτεύουσας επαρχιακής οδού με αρμοδιότητα συντήρησης και τεχνικής αστυνόμευσης στη Δ/νση Τεχνικών Έργων ΠΕ Πιερίας.

11. Το 531687 (3139)οικ/30-12-2014 έγγραφο της Δ/νσης Τεχνικών Έργων της ΠΕ Πιερίας με το οποίο αποστέλλονται στη Δ/νση Μελετών Έργων Οδοποιίας (νυν Δ13) δικαιολογητικά για την έκδοση Υπουργικής απόφασης για τον χαρακτηρισμό της παρακαμπτήριας οδού Ν. Κεραμιδίου.

12. Το 345354/246447/2163/1-7-2019 έγγραφο της Εφορείας Αρχαιοτήτων Πιερίας της Γενικής Δ/νσης Αρχαιοτήτων και Πολιτιστικής Κληρονομιάς, με το οποίο γνωστοποιεί ότι η Υπηρεσία, εφόσον δεν προβλέπονται οποιεσδήποτε επεμβάσεις και εκσκαφικές εργασίες επί του εδάφους, δεν έχει αντίρρηση για τον χαρακτηρισμό της παρακαμπτήριας οδού ως επαρχιακής.

13. Το 4877/2-7-1919 έγγραφο της Δ/νσης Δασών Πιερίας, το οποίο ενημερώνει για τη δυνατότητα χρήσης των στοιχείων του αναρτημένου δασικού χάρτη, βάσει του οποίου προκύπτει ο μη δασικός χαρακτήρας της έκτασης, που έχει καταληφθεί από την κατασκευή της οδού προς χαρακτηρισμό.

14. Το 496080 (2251)/18/8-7-2019 έγγραφο της Υποδιεύθυνσης Τεχνικών Έργων ΠΕ Πιερίας της Περιφέρειας Κεντρικής Μακεδονίας, με το οποίο αποστέλλονται συμπληρωματικά δικαιολογητικά για τον εν λόγω χαρακτηρισμό και πληροφορεί τη Δ/νση Οδικών Υποδομών ότι, για την Υπηρεσία τους, οι αποφάσεις 345/2014 Δημοτικού Συμβουλίου Κατερίνης και 321/2014 Περιφερειακού Συμβουλίου Κεντρικής Μακεδονίας είναι σε ισχύ.

15. Το από 2-9-2019 ηλεκτρονικό μήνυμα της Γραμματείας του Περιφερειακού Συμβουλίου Κεντρικής Μακεδονίας, με το οποίο ενημερώνει τη Διεύθυνση Οδικών Υποδομών ότι η απόφαση 321/2014 του Περιφερειακού Συμβουλίου Κ.Μ. είναι πλήρως σε ισχύ.

Και επειδή:

1. Το νέο οδικό τμήμα, μήκους 2.000μ. περίπου, δεν είναι χαρακτηρισμένο και αποτελεί οδική παράκαμψη του οικισμού Ν. Κεραμιδίου του Νομού Πιερίας με καλά γεωμετρικά χαρακτηριστικά, σύμφωνα με την θεωρημένη Τεχνική έκθεση της Περιφέρειας Κεντρικής Μακεδονίας και συνδέει την πόλη της Κατερίνης με το Γενικό Νοσοκομείο.

2. Σύμφωνα με την θεωρημένη Τεχνική Έκθεση, η οδός έχει ήδη δοθεί στην κυκλοφορία και ξεκινάει από χθ.3+987 (αρχή κόμβου εισόδου του οικισμού Ν. Κεραμιδίου) και καταλήγει στη χθ.6+140 (τέλος του κόμβου εξόδου του οικισμού Ν. Κεραμιδίου), με αφετηρία χιλιόμετρησης τη χθ.2+500 (διασταύρωση 4ης επαρχιακής οδού «Κατερίνη-Νέο Κεραμίδι- Αρωνάς-Λαγόρραχη-Μοσχοπόταμος» με την 3η επαρχιακή οδό «Κατερίνη - Π. Κεραμίδι-Εξοχή»). Το οδόστρωμα διαθέτει μια λωρίδα κυκλοφορίας ελάχιστου πλάτους 3,75μ ανά κατεύθυνση, συνολικού ελάχιστου πλάτους 7,50μ και ασφαλτοστρωμένο έρεισμα 0,50μ ανά κατεύθυνση.

3. Με την παράδοση στην κυκλοφορία της παρακαμπτήριας οδού, το αντίστοιχο υφιστάμενο τμήμα της επαρχιακής οδού 4 χρησιμοποιείται σχεδόν αποκλειστικά για οχήματα με προορισμό τον οικισμό του Ν. Κεραμιδίου.

4. Το εν λόγω οδικό τμήμα πληροί τις προϋποθέσεις ένταξής του στο Επαρχιακό οδικό δίκτυο, αφού αποτελεί βελτίωση και παραλλαγή υφιστάμενου οδικού δικτύου

στο τμήμα της Επαρχιακής οδού 4 «Κατερίνη - Νέο Κεραμίδι - Αρωνάς - Λαγόρραχη - Μοσχοπόταμος».

5. Σύμφωνα με την παράγραφο 3 του άρθρου 25 του ν. 1418/1984, επιτρέπεται, σε περίπτωση αμφιβολίας σχετικά με τον χαρακτηρισμό τμημάτων οδών ως Εθνικών ή Επαρχιακών λόγω παραλλαγών ή χρησιμοποίησής τους ως κλάδων κυκλοφοριακών κόμβων ή για άλλους ανάλογους λόγους, ο καθορισμός να γίνεται με απόφαση του Υπουργού Δημοσίων Έργων, που δημοσιεύεται στην Εφημερίδα της Κυβερνήσεως, αποφασίζουμε:

Εγκρίνουμε την ένταξη της παρακαμπτήριας οδού Ν. Κεραμιδίου του Δήμου Κατερίνης, μήκους 2.000μ περίπου, στο Πρωτεύον Επαρχιακό Οδικό Δίκτυο αριθμ. 4 «Κατερίνη - Νέο Κεραμίδι - Αρωνάς - Λαγόρραχη - Μοσχοπόταμος», του Νομού Πιερίας.


Από τις διατάξεις της απόφασης αυτής δεν προκύπτει δαπάνη σε βάρος του Κρατικού Προϋπολογισμού.

Η απόφαση αυτή και ο συνημμένος σε αυτή χάρτης, με τίτλο: «Ένταξη της Παρακαμπτήριας Οδού Νέου Κεραμιδίου του Δήμου Κατερίνης στο Επαρχιακό Δίκτυο αρ. 04, του Πρωτεύοντος Επαρχιακού Δικτύου του Ν. Πιερίας», κλίμακας 1:20.000, σε υπόβαθρο ορθοφωτοχαρτών της ΚΤΗΜΑΤΟΛΟΓΙΟ Α.Ε. (2007), να δημοσιευθούν στην Εφημερίδα της Κυβερνήσεως.

Αθήνα, 28 Νοεμβρίου 2019

Ο Υπουργός

**ΚΩΝΣΤΑΝΤΙΝΟΣ ΚΑΡΑΜΑΝΛΗΣ**

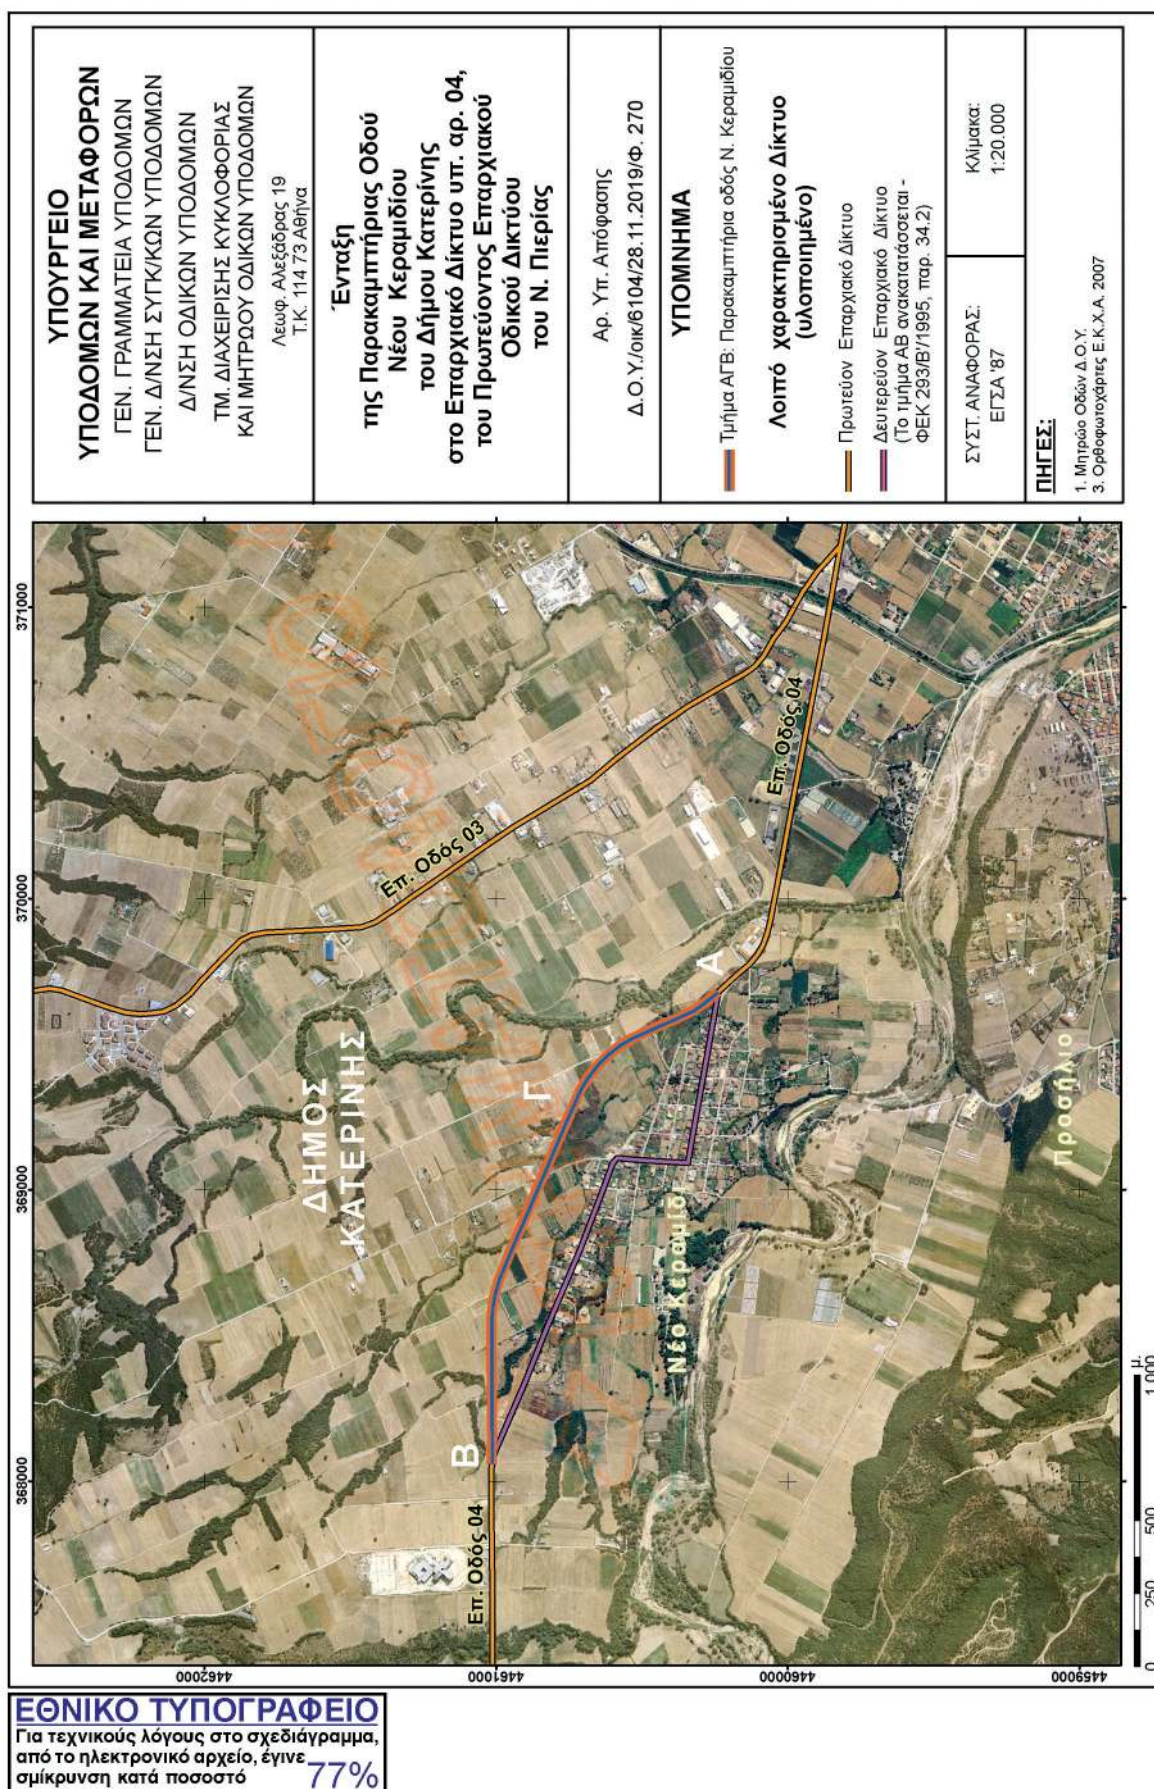

Αριθμ. 178138

(2)

**Μερική ανάκληση της 4313/20-11-1985 (ΦΕΚ τ.Δ'/40/14-2-1986) απόφασης Νομάρχης Θεσπρωτίας περί κήρυξης ως αναδασωτέας έκτασης 700 στρεμμάτων στη θέση «Μεγάλη Ντράφη» Κοινότητας Συβότων και μερική άρση της αναδάσωσης.**

Ο ΣΥΝΤΟΝΙΣΤΗΣ

ΑΠΟΚΕΝΤΡΩΜΕΝΗΣ ΔΙΟΙΚΗΣΗΣ

ΗΠΕΙΡΟΥ - ΔΥΤΙΚΗΣ ΜΑΚΕΔΟΝΙΑΣ

Έχοντας υπόψη:

1. Τις διατάξεις:

1.1. Του αρθρ. 1 του ν. 2503/1997 «Διοίκηση, οργάνωση, στελέχωση της Περιφέρειας, ρύθμιση θεμάτων για την Τοπική Αυτοδιοίκηση και άλλες διατάξεις».

1.2. Του αρθρ. 280 του ν. 3852/2010 (ΦΕΚ 87 Α'/7-6-2010) «Νέα Αρχιτεκτονική της Αυτοδιοίκησης και της Αποκεντρωμένης Διοίκησης - Πρόγραμμα Καλλικράτης».

1.3. Του π.δ. 141/2010 (ΦΕΚ 234/τ.Α'/27-12-2010) «Οργανισμός της Αποκεντρωμένης Διοίκησης Ηπείρου - Δυτ. Μακεδονίας», όπως τροποποιήθηκε με το άρθρο 92 του ν. 4446/2016 (ΦΕΚ 240/τ.Α'/22-12-2016) «Πτωχευτικός Κώδικας, Διοικητική Δικαιοσύνη, Τέλη Παράβολα, Οικειοθελής αποκάλυψη φορολογητέας ύλης παρελθόντων ετών, Ηλεκτρονικές συναλλαγές, Τροποποιήσεις του ν. 4270/2014 και λοιπές διατάξεις».

1.4. Του ν. 2647/1998 (ΦΕΚ 237 Α') «Μεταβίβαση αρμοδιοτήτων στις Περιφέρειες και την Αυτοδιοίκηση και άλλες διατάξεις».

1.5. Της παρ. 1 του αρθρ. 28 του ν. 4325/2015 «Εκδημοκρατισμός της Διοίκησης - Καταπολέμηση Γραφειοκρατίας και Ηλεκτρονική Διακυβέρνηση, Αποκατάσταση αδικιών και άλλες διατάξεις».

1.6. Της με αριθμ. 272961/26-4-1982 κοινής απόφασης των Υπουργών Προεδρίας και Γεωργίας περί «αναμόρφωσης συλλογικών οργάνων γνωμοδοτικής και αποφασιστικής αρμοδιότητας του Υπ. Γεωργίας», όπως τροποποιήθηκε και συμπληρώθηκε με την αριθμ. 347624/21-10-1982 κοινή υπουργική απόφαση (ΦΕΚ 841 τ.Β').

1.7. Του ν. 998/1979 «Περί προστασίας δασών και δασικών εν γένει εκτάσεων της χώρας» και και συγκεκριμένα τις διατάξεις της παρ. 3 του άρθρου 44, όπως τροποποιήθηκε με τις διατάξεις του άρθρου 35 του ν. 4280/2014 και ισχύει σήμερα.

1.8. Της αριθμ. 160417/1180/8-7-1980 διαταγής του Υπ. Γεωργίας, της αριθμ. 86004/1637/4-6-1987 διαταγής του Υπουργείου Γεωργίας, σύμφωνα με την οποία έγινε αποδεκτή η αριθμ. 417/1987 γνωμοδότηση των Προϊσταμένων Νομικών Δ/σεων της Διοίκησης, της αριθμ. 88872/573/19-2-2002 διαταγής του Υπ. Γεωργίας και της αριθμ. 97870/2248/7-5-2009 διαταγής του Υπ. Αγροτικής Ανάπτυξης και Τροφίμων.

2. Την αριθμ. 4313/20-11-1985 (ΦΕΚ τ.Δ'/40/14-2-1986) απόφαση Νομάρχης Θεσπρωτίας περί κήρυξης ως αναδασωτέας έκτασης 700 στρεμμάτων στην θέση «Μεγάλη Ντράφη» Κοινότητας Συβότων.

3. Την αριθμ. 13912/15-5-2017 απόφαση του Υπουργού Εσωτερικών (ΦΕΚ 250/τ.Υ.Ο.Δ.Δ./26-5-2017), με την οποία διορίστηκε Συντονιστής της Αποκεντρωμένης

Διοίκησης Ηπείρου - Δυτικής Μακεδονίας ο Μιχελάκης Βασιλείος του Πολυκάρπου.

4. Το αριθμ. 168116/7-11-2019 έγγραφο Διεύθυνσης Δασών Θεσπρωτίας, με το οποίο προτείνεται η διόρθωση του εμβαδού της έκτασης που θα γίνει άρση της αναδασωτέας, καθώς και το τοπογραφικό με τις συντεταγμένες, λόγω σφάλματος στη γεωχωρική αποτύπωση της εν λόγω έκτασης.

5. Τη σύμφωνη γνώμη της Διεύθυνσης Συντονισμού και Επιθεώρησης Δασών, αποφασίζουμε:

Ανακαλούμε μερικώς την αριθμ. 4313/20-11-1985 (ΦΕΚ τ.Δ'/40/14-2-1986) απόφαση Νομάρχης Θεσπρωτίας περί κήρυξης ως αναδασωτέας έκτασης 433, 246 στρ., με βάση ηλεκτρονική εμβαδομέτρηση, ή 700,00 στρ. με βάση την αρχική εμβαδομέτρηση στη θέση «Μεγάλη Ντράφη» Κοινότητας Συβότων και αίρουμε την αναδάσωση (μερική άρση) σε τμήμα έκτασης εμβαδού σαράντα τεσσάρων στρεμμάτων και επτακοσίων εξήντα τετραγωνικών μέτρων (44,76 στρ) και ειδικότερα:

α) Για την έκταση των τμημάτων Α με στοιχεία 1, 2, Α1, Α2, Α3, Α4, Α5, Α6, 1 και Β με στοιχεία Β1, Β2, Β3, ..., Β23, Β24, Β1, συνολικού εμβαδού 39,451 στρ., όπως προσδιορίζονται από τον πίνακα συντεταγμένων που συνοδεύει την απόφαση, αίρουμε την αναδάσωση, σύμφωνα με τις διατάξεις της παρ. 3 του άρθρου 44 του ν. 998/1979, όπως τροποποιήθηκε με τις διατάξεις παρ. 1 του άρθρου 44 του ν. 998/1979, όπως ισχύει σήμερα, λόγω του ότι η έκταση είναι αγροτεμάχια και δεν υπάγονται στις διατάξεις της Δασικής Νομοθεσίας (Πλάνη περί τα πραγματικά δεδομένα).

β) Για την έκταση των τμημάτων Γ με στοιχεία Γ1, Γ2, Γ3, Γ4, Γ5, Β13, Β12, Β11, Β10, Β9, Γ1, Δ με στοιχεία Δ1, Δ2, Δ3, Δ4, Δ5, Β24, Β23, Β22, Β21, Β20, Β19, Β18, Β17, Β16, Β15, Δ1 και Ε με στοιχεία Ε1, Ε2, Ε3, Ε1, συνολικού εμβαδού 5,309 στρ., όπως προσδιορίζονται από τον πίνακα συντεταγμένων που συνοδεύει την απόφαση, αίρουμε την αναδάσωση, σύμφωνα με τις διατάξεις της παρ. 3 του άρθρου 44 του ν. 998/1979, όπως τροποποιήθηκε με τις διατάξεις του άρθρου 35 του ν. 4280/2014 και ισχύει σήμερα, λόγω του ότι έχει επιτευχθεί ο σκοπός της κήρυξης ως αναδασωτέας επειδή η βλάστηση αποκαταστάθηκε (Πραγματική αιτία).

Η διαχείριση της αναδασωθείσας ανωτέρω έκτασης θα γίνεται σύμφωνα με τις διατάξεις της δασικής νομοθεσίας.

Η έκταση απεικονίζεται στο συνημμένο τοπογραφικό διάγραμμα, της Δασοπόνου Μαργαρίτας Καψάλη, υπαλλήλου της Διεύθυνσης Δασών Θεσπρωτίας, με κλίμακα 1:10000, το οποίο αποτελεί αναπόσπαστο μέρος της παρούσας απόφασης, με στοιχεία 1, 2, 3, 4, ..., 96, 97, 98, 99, 100, 101, 102, 103, 1, όπως προσδιορίζεται από τον πίνακα συντεταγμένων που συνοδεύει την απόφαση. Κατά τα λοιπά ισχύει η αριθμ. 4313/20-11-1985 ΦΕΚ τ.Δ'/40/14-2-1986) Νομάρχης Θεσπρωτίας. Με την απόφαση μας αυτή δεν προκαλείται δαπάνη σε βάρος του κρατικού προϋπολογισμού.

Η απόφαση αυτή να δημοσιευθεί στην Εφημερίδα της Κυβερνήσεως.

Ιωάννινα, 25 Νοεμβρίου 2019

Ο Συντονιστής

Αποκεντρωμένης Διοίκησης

ΒΑΣΙΛΕΙΟΣ ΜΙΧΕΛΑΚΗΣ

Συνοδεύει την αρ. 178138/25-11-2019 απόφαση  
του Συντονιστή Α.Δ.Ηπείρου -Δυτ.Μακεδονίας

ΕΛΛΗΝΙΚΗ ΔΗΜΟΚΡΑΤΙΑ  
ΑΠΟΚΕΝΤΡΩΜΕΝΗ ΔΙΟΙΚΗΣΗ  
ΗΠΕΙΡΟΥ - ΔΥΤ.ΜΑΚΕΔΟΝΙΑΣ  
ΓΕΝΙΚΗ ΔΙΕΥΘΥΝΣΗ ΔΑΣΩΝ  
& ΑΓΡΟΤΙΚΩΝ ΥΠΟΘΕΣΕΩΝ  
ΔΙΕΥΘΥΝΣΗ ΔΑΣΩΝ ΘΕΣΠΡΩΤΙΑΣ

#### ΤΟΠΟΓΡΑΦΙΚΟ ΔΙΑΓΡΑΜΜΑ

Τροποποίησης ορίων και μερικής ανάκλησης  
της αρ. 4313/20-11-1985 απόφασης κήρυξης αναδασωτέας,  
στη θέση "Μέγα Ντράφη" Τ.Κ.Συβότων, Ν.Θεσπρωτίας

κλίμακα 1:10000

**ΕΘΝΙΚΟ ΤΥΠΟΓΡΑΦΕΙΟ**  
Για τεχνικούς λόγους στο σχεδιάγραμμα,  
από το ηλεκτρονικό αρχείο, έγινε  
σμίκρυνση κατά ποσοστό **85%**



- Όρια έκτασης (υπό στοιχεία 1-2-3.....101-102-103-1) που έχει κηρυχθεί αναδασωτέα με την αρ.4313/20-11-1985 απόφ.Νομάρχη
- όρια εκτάσεων (τμήματα Α,Β,Γ,Δ,Ε) για τις οποίες αίρεται η αναδάσωση

ΑΚΟΛΟΥΘΕΙ ΕΠΙΣΥΝΑΠΤΟΜΕΝΟΣ ΣΤΗΝ ΕΠΟΜΕΝΗ ΣΕΛΙΔΑ ΠΙΝΑΚΑΣ ΣΥΝΤΕΤΑΓΜΕΝΩΝ ΣΕ ΠΡΟΒΟΛΗ ΕΓΓΑ '87

Συνοδεύει την αρ. 178138/25-11-2019 απόφαση  
του Συντονιστή Α.Δ.Ηπείρου -Δυτ.Μακεδονίας

## ΠΙΝΑΚΕΣ ΣΥΝΤΕΤΑΓΜΕΝΩΝ ΕΓΣΑ '87

| Έκταση υπό στοιχεία 1-2-3.....101-102-103-1 που έχει κηρυχθεί αναδασωτέα με την αρ.4313/20-11-1985 απόφ.Νομάρχη Θεσπρωτίας, εμβαδού (ψηφιακά) 433,246 στρ. |             |              |      |             |              |      |             |              |      |             |              |
|---|-------------|--------------|------|-------------|--------------|------|-------------|--------------|------|-------------|--------------|
| Σημ.   | Χ           | Ψ            | Σημ. | Χ           | Ψ            | Σημ. | Χ           | Ψ            | Σημ. | Χ           | Ψ            |
| 1   | 178435,7941 | 4367426,0950 | 27   | 178631,0201 | 4366650,7471 | 53   | 178466,5669 | 4366960,1717 | 79   | 178136,8815 | 4367038,8965 |
| 2   | 178564,5738 | 4367305,9915 | 28   | 178634,3073 | 4366664,2527 | 54   | 178429,2427 | 4366916,8099 | 80   | 178130,0247 | 4367042,6457 |
| 3   | 179026,2537 | 4366861,9399 | 29   | 178634,7351 | 4366680,9250 | 55   | 178412,8053 | 4366899,8043 | 81   | 178124,1231 | 4367048,8113 |
| 4   | 178992,8071 | 4366821,7906 | 30   | 178632,4835 | 4366692,0617 | 56   | 178351,3079 | 4366846,5209 | 82   | 178118,3459 | 4367057,6725 |
| 5   | 178783,9803 | 4366578,8533 | 31   | 178626,3853 | 4366704,8141 | 57   | 178342,3097 | 4366841,5959 | 83   | 178116,9223 | 4367066,3371 |
| 6   | 178767,8971 | 4366585,0335 | 32   | 178616,7095 | 4366714,2607 | 58   | 178331,2237 | 4366840,6933 | 84   | 178117,3261 | 4367074,3153 |
| 7   | 178751,0483 | 4366586,8855 | 33   | 178602,0255 | 4366724,5833 | 59   | 178319,8941 | 4366843,3377 | 85   | 178121,7065 | 4367088,7607 |
| 8   | 178735,0753 | 4366586,0273 | 34   | 178582,9811 | 4366736,9823 | 60   | 178310,7999 | 4366850,2541 | 86   | 178133,3573 | 4367113,2105 |
| 9   | 178721,1969 | 4366581,0489 | 35   | 178571,4343 | 4366746,4739 | 61   | 178304,1899 | 4366862,2955 | 87   | 178139,1207 | 4367125,3053 |
| 10   | 178711,2973 | 4366573,8851 | 36   | 178564,8989 | 4366754,1191 | 62   | 178302,1571 | 4366873,2653 | 88   | 178142,2873 | 4367139,1131 |
| 11   | 178687,6007 | 4366555,1971 | 37   | 178547,0589 | 4366780,6221 | 63   | 178306,7515 | 4366889,7119 | 89   | 178141,4219 | 4367157,2723 |
| 12   | 178678,9273 | 4366549,1299 | 38   | 178540,2463 | 4366798,4873 | 64   | 178341,5035 | 4366957,8029 | 90   | 178135,7571 | 4367174,5691 |
| 13   | 178670,4869 | 4366545,9129 | 39   | 178536,6253 | 4366824,2925 | 65   | 178346,1207 | 4366972,5267 | 91   | 178135,3053 | 4367175,9488 |
| 14   | 178660,8827 | 4366545,1020 | 40   | 178535,0817 | 4366845,0957 | 66   | 178348,1087 | 4366997,5257 | 92   | 178106,1386 | 4367226,4613 |
| 15   | 178651,9103 | 4366546,4605 | 41   | 178535,9447 | 4366870,2019 | 67   | 178346,5955 | 4367011,5885 | 93   | 178098,4333 | 4367239,8057 |
| 16   | 178644,1145 | 4366549,6039 | 42   | 178540,2499 | 4366898,3014 | 68   | 178343,8247 | 4367023,7023 | 94   | 178083,4217 | 4367266,0995 |
| 17   | 178640,2267 | 4366552,0645 | 43   | 178542,1809 | 4366916,5352 | 69   | 178337,1503 | 4367036,5009 | 95   | 178076,8781 | 4367274,9275 |
| 18   | 178633,2583 | 4366558,0233 | 44   | 178543,0071 | 4366924,3368 | 70   | 178324,9917 | 4367047,6097 | 96   | 178066,2291 | 4367284,1148 |
| 19   | 178622,1875 | 4366570,2987 | 45   | 178539,8709 | 4366945,3025 | 71   | 178310,8055 | 4367056,9453 | 97   | 178057,5547 | 4367291,5985 |
| 20   | 178612,6371 | 4366582,4179 | 46   | 178532,4747 | 4366958,2163 | 72   | 178295,3031 | 4367060,6847 | 98   | 178041,1921 | 4367300,4519 |
| 21   | 178607,9473 | 4366590,0868 | 47   | 178531,2382 | 4366959,5725 | 73   | 178279,1773 | 4367060,1974 | 99   | 178016,4669 | 4367306,4269 |
| 22   | 178606,2275 | 4366594,7517 | 48   | 178523,2519 | 4366968,3319 | 74   | 178247,0499 | 4367056,0445 | 100  | 178000,0001 | 4367311,4051 |
| 23   | 178605,2913 | 4366605,1757 | 49   | 178510,2389 | 4366975,2297 | 75   | 178201,1087 | 4367047,2884 | 101  | 177977,0415 | 4367320,5847 |
| 24   | 178606,4661 | 4366609,7725 | 50   | 178499,6855 | 4366977,3731 | 76   | 178170,6379 | 4367039,1265 | 102  | 177967,3501 | 4367325,6259 |
| 25   | 178612,6839 | 4366622,3437 | 51   | 178486,5039 | 4366975,9618 | 77   | 178154,0239 | 4367036,4515 | 103  | 178248,6261 | 4367600,6529 |
| 26   | 178623,7467 | 4366636,8517 | 52   | 178477,7569 | 4366971,0375 | 78   | 178145,0029 | 4367036,8677 |      |             |              |

| Τμήμα Α, υπό στοιχεία 1-2-A1-A2-A3-A4-A5-A6-1 εμβαδού 29,478 στρ. |             |              | Τμήμα Β, υπό στοιχεία Β1-Β2-Β3-.....-Β23-Β24-Β25-103, εμβαδού 9,973 στρ. |             |              |      |             |              |      |             |              |
|-------------------------------------------------------------------|-------------|--------------|--------------------------------------------------------------------------|-------------|--------------|------|-------------|--------------|------|-------------|--------------|
| Σημ.                                                              | Χ           | Ψ            | Σημ.                                                                     | Χ           | Ψ            | Σημ. | Χ           | Ψ            | Σημ. | Χ           | Ψ            |
| 1                                                                 | 178435,7948 | 4367426,0943 | Β1                                                                       | 178283,8337 | 4367567,8174 | Β9   | 178306,9330 | 4367405,3698 | Β17  | 178242,2751 | 4367478,0717 |
| 2                                                                 | 178564,5738 | 4367305,9915 | Β2                                                                       | 178284,2542 | 4367563,8854 | Β10  | 178271,6069 | 4367386,7465 | Β18  | 178245,6536 | 4367495,3246 |
| Α1                                                                | 178558,8601 | 4367265,1401 | Β3                                                                       | 178289,9656 | 4367518,5900 | Β11  | 178269,8343 | 4367376,5047 | Β19  | 178247,0715 | 4367514,5285 |
| Α2                                                                | 178516,7501 | 4367209,3001 | Β4                                                                       | 178292,8443 | 4367495,7606 | Β12  | 178257,8199 | 4367372,9595 | Β20  | 178254,7444 | 4367527,2285 |
| Α3                                                                | 178457,3101 | 4367122,7601 | Β5                                                                       | 178293,4230 | 4367489,3251 | Β13  | 178250,6705 | 4367368,0570 | Β21  | 178257,9194 | 4367548,1305 |
| Α4                                                                | 178419,3101 | 4367178,4201 | Β6                                                                       | 178295,4463 | 4367466,8230 | Β14  | 178232,3553 | 4367407,9505 | Β22  | 178253,1570 | 4367566,9161 |
| Α5                                                                | 178401,4601 | 4367262,3501 | Β7                                                                       | 178296,7814 | 4367451,9748 | Β15  | 178228,5178 | 4367448,8646 | Β23  | 178253,1570 | 4367588,6119 |
| Α6                                                                | 178415,1901 | 4367424,9101 | Β8                                                                       | 178299,1729 | 4367440,9960 | Β16  | 178244,6564 | 4367460,6093 | Β24  | 178244,9972 | 4367597,1046 |
|                                                                   |             |              |                                                                          |             |              |      |             |              | 103  | 178248,6261 | 4367600,6529 |

Συνοδεύει την αρ. ~~178138/25-11-2019~~ απόφαση  
του Συντονιστή Α.Δ.Ηπείρου -Δυτ.Μακεδονίας

| <b>Τμήμα Γ</b> υπό στοιχεία Γ1-Γ2-Γ3-Γ4-Γ5-Β13-Β12-Β11-Β10-Β9-Γ1, εμβαδού 1,338 στρ. |             |              | <b>Τμήμα Δ</b> , υπό στοιχεία Δ1-Δ2-Δ3-Δ4-Δ5-Β24-Β23-Β22-Β21-Β20-Β19-Β18-Β17-Β16-Β15-Δ1, εμβαδού 2,856 στρ. |             |              | <b>Τμήμα Ε</b> , υπό στοιχεία κορυφών Ε1-Ε2-Ε3-Ε1, εμβαδού 1,115 στρ. |             |              |
|--------------------------------------------------------------------------------------|-------------|--------------|---|-------------|--------------|-----------------------------------------------------------------------|-------------|--------------|
|                                                                                      | Χ           | Ψ            |   | Χ           | Ψ            |                                                                       | Χ           | Ψ            |
| Γ1                                                                                   | 178313,0073 | 4367376,8112 | Δ1   | 178224,6005 | 4367490,6305 | Ε1                                                                    | 178135,2959 | 4367489,8405 |
| Γ2                                                                                   | 178312,7686 | 4367371,9195 | Δ2   | 178212,7890 | 4367509,4811 | Ε2                                                                    | 178202,6486 | 4367555,6968 |
| Γ3                                                                                   | 178299,0484 | 4367360,4660 | Δ3   | 178221,1405 | 4367541,6942 | Ε3                                                                    | 178193,6220 | 4367513,7398 |
| Γ4                                                                                   | 178281,9872 | 4367371,8001 | Δ4   | 178250,0129 | 4367549,0912 |                                                                       |             |              |
| Γ5                                                                                   | 178253,1149 | 4367362,7327 | Δ5   | 178239,9698 | 4367592,1889 |                                                                       |             |              |
| Β13                                                                                  | 178250,6705 | 4367368,0570 | Β24   | 178244,9972 | 4367597,1046 |                                                                       |             |              |
| Β12                                                                                  | 178257,8199 | 4367372,9595 | Β23   | 178253,1570 | 4367588,6119 |                                                                       |             |              |
| Β11                                                                                  | 178269,8343 | 4367376,5047 | Β22   | 178253,1570 | 4367566,9161 |                                                                       |             |              |
| Β10                                                                                  | 178271,6069 | 4367386,7465 | Β21   | 178257,9194 | 4367548,1305 |                                                                       |             |              |
| Β9                                                                                   | 178306,9330 | 4367405,3698 | Β20   | 178254,7444 | 4367527,2285 |                                                                       |             |              |
|                                                                                      |             |              | Β19   | 178247,0715 | 4367514,5285 |                                                                       |             |              |
|                                                                                      |             |              | Β18   | 178245,6536 | 4367495,3246 |                                                                       |             |              |
|                                                                                      |             |              | Β17   | 178242,2751 | 4367478,0717 |                                                                       |             |              |
|                                                                                      |             |              | Β16   | 178244,6564 | 4367460,6093 |                                                                       |             |              |
|                                                                                      |             |              | Β15   | 178228,5178 | 4367448,8646 |                                                                       |             |              |

#### Εμβαδόν άρσης

Έαρσης =  $E_A + E_B + E_G + E_D + E_E = 44,76$  στρέμματα

#### ΘΕΩΡΗΘΗΚΕ

|   |   |   |                                                                                                   |
|---|---|---|---------------------------------------------------------------------------------------------------|
| Ιωάννινα ...../...../2019<br><br>Ο Συντονιστής<br>Απ.Δ/σης Ηπείρου- Δυτ.Μακεδονίας<br><br><br>Βασίλειος Πολ.Μιχαλάκης | Ιωάννινα ...../...../2019<br><br>Ο Προϊστάμενος της Γενικής Δ/νσης<br>Δασών & Αγροτικών Υποθέσεων<br><br><br>Νικόλαος Παπαευθυμίου | Ηγουμενίτσα 7/11/2019<br><br>Η Αναπληρώτρια Προϊσταμένη<br>της Δ/νσης Δασών Θεσπρωτίας<br><br><br>Σουλτάνα Γιαννακοπούλου<br>Δασολόγος ΠΕ2 με Α' βαθμό | Ηγουμενίτσα 7/11/2019<br><br>Η Συντάκτρια<br><br><br>Μαργαρίτα Καψάλη<br>Δασοπόνος ΤΕ με Α' βαθμό |
|---|---|---|---------------------------------------------------------------------------------------------------|