



ΕΦΗΜΕΡΙΔΑ ΤΗΣ ΚΥΒΕΡΝΗΣΕΩΣ ΤΗΣ ΕΛΛΗΝΙΚΗΣ ΔΗΜΟΚΡΑΤΙΑΣ

19 Δεκεμβρίου 2019

ΤΕΥΧΟΣ ΤΕΤΑΡΤΟ

Αρ. Φύλλου 765

ΠΕΡΙΕΧΟΜΕΝΑ

ΑΠΟΦΑΣΕΙΣ

- 1 Προσωρινή οριοθέτηση του κηρυγμένου αρχαιολογικού χώρου Πολυρρήνιας Δήμου Κισσάμου, στο πλαίσιο της προωθούμενης Μελέτης Γενικού Πολεοδομικού Σχεδίου Δήμου Κισσάμου, Π.Ε. Χανίων, Περιφέρειας Κρήτης.
- 2 Καθορισμός επιτρεπόμενης χρήσης γης τμημάτων συνολικής έκτασης 4891 τμ των υπ' αριθμ. 79 και 686η ακινήτων Διανομής 1932 και 1981 αντίστοιχα του αγροκτήματος Παλαγίας Αλεξανδρούπολης ΠΕ Έβρου για κοινωφελή σκοπό (επέκταση υφιστάμενου κοιμητηρίου).

ΑΠΟΦΑΣΕΙΣ

Αριθμ. ΥΠΠΟΑ/ΓΔΑΠΚ/ΔΙΠΚΑ/ΤΠΚΑΧΜΑΕ/
546764/390952/11140/4471 (1)

Προσωρινή οριοθέτηση του κηρυγμένου αρχαιολογικού χώρου Πολυρρήνιας Δήμου Κισσάμου, στο πλαίσιο της προωθούμενης Μελέτης Γενικού Πολεοδομικού Σχεδίου Δήμου Κισσάμου, Π.Ε. Χανίων, Περιφέρειας Κρήτης.

Η ΥΠΟΥΡΓΟΣ ΠΟΛΙΤΙΣΜΟΥ ΚΑΙ ΑΘΛΗΤΙΣΜΟΥ

Έχοντας υπόψη:

1. Τις διατάξεις του ν. 4622/2019 (ΦΕΚ 133/Α'/7-08-2019) «Επιτελικό Κράτος: οργάνωση, λειτουργία και διαφάνεια της Κυβέρνησης, των κυβερνητικών οργάνων και της κεντρικής δημόσιας διοίκησης».
2. Το π.δ. 4/2018 (ΦΕΚ 7/Α'/22-01-2018), «Οργανισμός Υπουργείου Πολιτισμού και Αθλητισμού», όπως ισχύει.
3. Τις διατάξεις του ν. 3028/2002 (Φ.Ε.Κ. 153/Α'/28.06.2002), «Για την προστασία των Αρχαιοτήτων και εν γένει της Πολιτιστικής Κληρονομιάς» και συγκεκριμένα το άρθρο 12 παρ. 2 αυτού.
4. Το π.δ. 70/2015 (ΦΕΚ 114/Α'/22-09-2015) «Ανασύσταση των Υπουργείων Πολιτισμού και Αθλητισμού, Υποδομών, Μεταφορών και Δικτύων, Αγροτικής Ανάπτυξης και Τροφίμων.... Μεταφορά Γενικής Γραμματείας Βιομηχανίας στο Υπουργείο Οικονομίας, Ανάπτυξης και Τουρισμού».

5. Το π.δ. 83/2019 (ΦΕΚ 121/Α'/9-07-2019) «Διορισμός Αντιπροέδρου της Κυβέρνησης, Υπουργών, Αναπληρωτών Υπουργών και Υφυπουργών».

6. Το π.δ. 84/2019 (ΦΕΚ 123/Α'/17-07-2019) «Σύσταση και κατάργηση Γενικών Γραμματειών και Ειδικών Γραμματειών/Ενιαίων Διοικητικών Τομέων Υπουργείων».

7. Το ν. 3378/2005 (ΦΕΚ 203/Α'/19-08-2005) «Κύρωση της Ευρωπαϊκής Σύμβασης για την προστασία της αρχαιολογικής κληρονομιάς (αναθεωρημένη)».

8. Την υπ' αρ. Α/Φ.31/36852/2942/12-10-1973 απόφαση «Περί χαρακτηρισμού περιοχών Νομών Χανίων και Ρεθύμνης ως αρχαιολογικών χώρων, ιστορικών τόπων και τόπων ιδιαίτερου φυσικού κάλλους» (ΦΕΚ 1242/Β'/16-10-1973), με την οποία κηρύχθηκε ο αρχαιολογικός χώρος Πολυρρήνιας.

9. Την υπ' αρ. 15904/24-11-1962 υπουργική απόφαση «Περί κηρύξεως αρχαιολογικών χώρων», με την οποία κηρύχθηκαν ως αρχαιολογικός χώρος «Τα επί της Ακροπόλεως της Πολυρρηνείας εις θέσεις Πάνω Παλιόκαστρα Κισσάμου λείψανα τειχών, κτηρίων και τάφων».

10. Το άρθρο 3 της υπ' αρ. ΥΠΠΟΑ/ΑΤΝΕΚΕ/155934/482/5-04-2018 απόφασης (Φ.Ε.Κ. 1298/Β'/12-04-2018) «Μεταβίβαση του δικαιώματος υπογραφής «Με εντολή Υπουργού» ή/και «Με εντολή Υφυπουργού» κατά περίπτωση στο Γενικό Γραμματέα του Υπουργείου Πολιτισμού και Αθλητισμού (Τομέας Πολιτισμού), Προϊσταμένους Γενικών Διευθύνσεων, Διευθύνσεων, Τμημάτων, Αυτοτελών Τμημάτων και Αυτοτελούς Γραφείου της Κεντρικής Υπηρεσίας του Υπουργείου Πολιτισμού και Αθλητισμού».

11. Το υπ' αρ. ΥΠΠΟΑ/ΓΔΑΠΚ/ΕΦΑΧΑ/ΤΠΚΑΜ/454581/326439/5885/1689/27-08-2019 έγγραφο της Εφορείας Αρχαιοτήτων Χανίων, με το οποίο υποβλήθηκε στη Διεύθυνση Προϊστορικών και Κλασικών Αρχαιοτήτων του ΥΠΠΟΑ φάκελος με πρόταση προσωρινής οριοθέτησης του αρχαιολογικού χώρου Πολυρρήνιας Δήμου Κισσάμου, ενόψει του προωθούμενου Γενικού Πολεοδομικού Σχεδίου του οικείου Δήμου.

12. Το υπ' αρ. ΥΠΠΟΑ/ΓΔΑΠΚ/ΔΙΠΚΑ/ΤΠΚΑΧΜΑΕ/456823/328029/9467/3707/3.09.2019 έγγραφο της ΔΙΠΚΑ προς το Τμήμα Αποτυπώσεων, Γεωπληροφορικής και Κτηματολογίου της Δ/νσης Έρευνας και Τεχνικής Υποστήριξης Μελετών και Έργων Αναστήλωσης του ΥΠΠΟΑ.

13. Το υπ' αρ. ΥΠΠΟΑ/ΓΔΑΜΤΕ/ΔΕΤΥΜΕΑ/ΤΑΓΚ/494021/51440/1092/142/9-10-2019 έγγραφο του Τμήματος Αποτυπώσεων, Γεωπληροφορικής και Κτηματολογίου της Δ/νσης Έρευνας και Τεχνικής Υποστήριξης Μελετών και Έργων Αναστήλωσης του ΥΠΠΟΑ.

14. Το γεγονός ότι από τις διατάξεις της παρούσας απόφασης δεν προκαλείται δαπάνη σε βάρος του Κρατικού Προϋπολογισμού, αποφασίζουμε:

Εγκρίνεται η προσωρινή οριοθέτηση - βάσει της παρ. 2 του άρθρου 12 του ν. 3028/2002 (ΦΕΚ 153/Α'/28-06-2002) - του αρχαιολογικού χώρου Πολυρρήνιας, Δήμου Κισσάμου, Π.Ε. Χανίων, Περιφέρειας Κρήτης, στο πλαίσιο της προωθούμενης μελέτης Γενικού Πολεοδομικού Σχεδίου του οικείου Δήμου, για την αποτελεσματικότερη προστασία και ανάδειξη των σημαντικότερων αρχαιοτήτων που περιλαμβάνονται σε αυτόν και χρονολογούνται από τους ελληνιστικούς χρόνους έως και την περίοδο της Τουρκοκρατίας.

Ο αρχαιολογικός χώρος οριοθετείται από την πολυγωνική γραμμή που ορίζουν τα σημεία 1, 2, 3, 4, 5..., 92, 93, 94 και 1, όπως αυτή σημειώνεται στο διάγραμμα κλίμακας 1:5.000 της Γ.Υ.Σ. που συνοδεύει την παρούσα απόφαση.

Τα σημεία που οριοθετούν τον παραπάνω αρχαιολογικό χώρο αντιστοιχούν σε ζεύγη συντεταγμένων που παρατίθενται σε συνημμένο στην παρούσα απόφαση πίνακα.

Η απόφαση αυτή ισχύει έως ότου εκδοθεί η κατά την παρ. 1 του άρθρου 12 του ν. 3028/2002 απόφαση οριοθέτησης του αρχαιολογικού χώρου.

Η απόφαση αυτή να δημοσιευθεί στην Εφημερίδα της Κυβερνήσεως.

Αθήνα, 21 Νοεμβρίου 2019


Με εντολή Υπουργού
Η Προϊσταμένη της Γενικής Διεύθυνσης
Αρχαιοτήτων και Πολιτιστικής Κληρονομιάς
ΠΟΛΥΞΕΝΗ ΑΔΑΜ - ΒΕΛΕΝΗ

ΠΡΟΣΩΡΙΝΗ ΟΡΙΟΘΕΤΗΣΗ ΤΟΥ ΑΡΧΑΙΟΛΟΓΙΚΟΥ ΧΩΡΟΥ ΠΟΛΥΡΡΗΝΕΙΑ, ΔΗΜΟΥ ΚΙΣΣΑΜΟΥ, Π.Ε. ΧΑΝΙΩΝ, ΠΕΡΙΦΕΡΕΙΑΣ ΚΡΗΤΗΣ				
ΕΦΟΡΕΙΑ ΑΡΧΑΙΟΤΗΤΩΝ ΧΑΝΙΩΝ				
ΠΙΝΑΚΑΣ ΣΥΝΤΕΤΑΓΜΕΝΩΝ				
ΣΗΜΕΙΟ	ΔΙΑΓΡΑΜΜΑ 1:5000	Φ.Χ. 1:50000	ΣΥΝ/ΝΗ Χ [ΕΓΣΑ '87]	ΣΥΝ/ΝΗ Υ [ΕΓΣΑ '87]
1	9404/3	ΚΙΣΣΑΜΟΣ	468246.21	3924134.43
2	9404/3	ΚΙΣΣΑΜΟΣ	468347.68	3924115.36
3	9404/3	ΚΙΣΣΑΜΟΣ	468404.27	3924133.61
4	9404/3	ΚΙΣΣΑΜΟΣ	468470.97	3924133.88
5	9404/3	ΚΙΣΣΑΜΟΣ	468560.93	3924165.10
6	9404/3	ΚΙΣΣΑΜΟΣ	468826.57	3924234.95
7	9404/3	ΚΙΣΣΑΜΟΣ	468851.61	3924167.37
8	9404/3	ΚΙΣΣΑΜΟΣ	468898.18	3924071.59
9	9404/3	ΚΙΣΣΑΜΟΣ	468955.94	3923971.09
10	9404/3	ΚΙΣΣΑΜΟΣ	468968.79	3923928.70
11	9404/3	ΚΙΣΣΑΜΟΣ	469028.01	3923887.99
12	9404/3	ΚΙΣΣΑΜΟΣ	469075.85	3923765.79
13	9404/3	ΚΙΣΣΑΜΟΣ	469118.81	3923566.01
14	9404/3	ΚΙΣΣΑΜΟΣ	469115.90	3923451.52
15	9404/3	ΚΙΣΣΑΜΟΣ	469129.63	3923356.24
16	9404/3	ΚΙΣΣΑΜΟΣ	469123.44	3923318.57
17	9404/3	ΚΙΣΣΑΜΟΣ	469086.79	3923230.46
18	9404/3	ΚΙΣΣΑΜΟΣ	468945.90	3923181.54
19	9404/3	ΚΙΣΣΑΜΟΣ	468911.77	3923137.06
20	9404/3	ΚΙΣΣΑΜΟΣ	468870.25	3923090.82
21	9404/3	ΚΙΣΣΑΜΟΣ	468843.37	3923075.15
22	9404/3	ΚΙΣΣΑΜΟΣ	468827.85	3923043.91
23	9404/3	ΚΙΣΣΑΜΟΣ	468821.58	3922996.85
24	9404/3	ΚΙΣΣΑΜΟΣ	468776.33	3922948.33
25	9404/3	ΚΙΣΣΑΜΟΣ	468768.90	3922947.20
26	9404/3	ΚΙΣΣΑΜΟΣ	468749.84	3922928.76
27	9404/3	ΚΙΣΣΑΜΟΣ	468746.44	3922915.91
28	9404/3	ΚΙΣΣΑΜΟΣ	468736.22	3922902.68
29	9404/3	ΚΙΣΣΑΜΟΣ	468699.39	3922868.12
30	9404/3	ΚΙΣΣΑΜΟΣ	468676.52	3922853.08
31	9404/3	ΚΙΣΣΑΜΟΣ	468665.08	3922841.38
32	9404/3	ΚΙΣΣΑΜΟΣ	468645.78	3922847.55
33	9404/3	ΚΙΣΣΑΜΟΣ	468625.18	3922859.34
34	9404/3	ΚΙΣΣΑΜΟΣ	468611.87	3922866.93
35	9404/3	ΚΙΣΣΑΜΟΣ	468586.14	3922868.52
36	9404/3	ΚΙΣΣΑΜΟΣ	468547.96	3922889.90
37	9404/3	ΚΙΣΣΑΜΟΣ	468515.40	3922916.83
38	9404/3	ΚΙΣΣΑΜΟΣ	468490.68	3922921.75
39	9404/3	ΚΙΣΣΑΜΟΣ	468465.51	3922947.13
40	9404/3	ΚΙΣΣΑΜΟΣ	468403.27	3922961.29
41	9404/3	ΚΙΣΣΑΜΟΣ	468340.06	3922894.86

42	9404/3	ΚΙΣΣΑΜΟΣ	468329.89	3922890.71
43	9404/3	ΚΙΣΣΑΜΟΣ	468273.90	3922871.06
44	9404/3	ΚΙΣΣΑΜΟΣ	468226.79	3922841.62
45	9404/3	ΚΙΣΣΑΜΟΣ	468160.39	3922819.15
46	9404/3	ΚΙΣΣΑΜΟΣ	468135.65	3922824.53
47	9404/3	ΚΙΣΣΑΜΟΣ	468102.02	3922831.19
48	9404/3	ΚΙΣΣΑΜΟΣ	468094.41	3922833.25
49	9404/3	ΚΙΣΣΑΜΟΣ	468082.52	3922842.28
50	9404/3	ΚΙΣΣΑΜΟΣ	468055.84	3922870.06
51	9404/3	ΚΙΣΣΑΜΟΣ	468035.87	3922901.07
52	9404/3	ΚΙΣΣΑΜΟΣ	467956.67	3922948.49
53	9404/3	ΚΙΣΣΑΜΟΣ	467831.92	3922963.96
54	9404/3	ΚΙΣΣΑΜΟΣ	467626.54	3923222.83
55	9404/3	ΚΙΣΣΑΜΟΣ	467567.82	3923280.86
56	9404/3	ΚΙΣΣΑΜΟΣ	467513.31	3923327.17
57	9404/3	ΚΙΣΣΑΜΟΣ	467435.37	3923414.72
58	9404/3	ΚΙΣΣΑΜΟΣ	467412.62	3923443.82
59	9404/3	ΚΙΣΣΑΜΟΣ	467429.02	3923495.41
60	9404/3	ΚΙΣΣΑΜΟΣ	467424.52	3923527.16
61	9404/3	ΚΙΣΣΑΜΟΣ	467432.48	3923588.99
62	9404/3	ΚΙΣΣΑΜΟΣ	467445.58	3923625.24
63	9404/3	ΚΙΣΣΑΜΟΣ	467516.75	3923694.56
64	9404/3	ΚΙΣΣΑΜΟΣ	467543.10	3923709.77
65	9404/3	ΚΙΣΣΑΜΟΣ	467557.01	3923718.26
66	9404/3	ΚΙΣΣΑΜΟΣ	467580.65	3923745.63
67	9404/3	ΚΙΣΣΑΜΟΣ	467630.63	3923764.70
68	9404/3	ΚΙΣΣΑΜΟΣ	467649.37	3923777.24
69	9404/3	ΚΙΣΣΑΜΟΣ	467654.98	3923778.59
70	9404/3	ΚΙΣΣΑΜΟΣ	467660.38	3923786.32
71	9404/3	ΚΙΣΣΑΜΟΣ	467676.69	3923796.56
72	9404/3	ΚΙΣΣΑΜΟΣ	467699.98	3923804.76
73	9404/3	ΚΙΣΣΑΜΟΣ	467766.39	3923812.43
74	9404/3	ΚΙΣΣΑΜΟΣ	467830.15	3923829.50
75	9404/3	ΚΙΣΣΑΜΟΣ	467907.78	3923821.38
76	9404/3	ΚΙΣΣΑΜΟΣ	467962.02	3923823.96
77	9404/3	ΚΙΣΣΑΜΟΣ	468001.34	3923830.29
78	9404/3	ΚΙΣΣΑΜΟΣ	468075.58	3923857.94
79	9404/3	ΚΙΣΣΑΜΟΣ	468079.48	3923870.61
80	9404/3	ΚΙΣΣΑΜΟΣ	468086.44	3923874.97
81	9404/3	ΚΙΣΣΑΜΟΣ	468095.28	3923878.07
82	9404/3	ΚΙΣΣΑΜΟΣ	468114.28	3923880.82
83	9404/3	ΚΙΣΣΑΜΟΣ	468128.86	3923885.47
84	9404/3	ΚΙΣΣΑΜΟΣ	468159.56	3923893.90
85	9404/3	ΚΙΣΣΑΜΟΣ	468208.13	3923886.32
86	9404/3	ΚΙΣΣΑΜΟΣ	468218.29	3923887.40
87	9404/3	ΚΙΣΣΑΜΟΣ	468247.40	3923894.58
88	9404/3	ΚΙΣΣΑΜΟΣ	468250.45	3923907.68
89	9404/3	ΚΙΣΣΑΜΟΣ	468235.27	3923932.21

90	9404/3	ΚΙΣΣΑΜΟΣ	468245.42	3923962.05
91	9404/3	ΚΙΣΣΑΜΟΣ	468247.24	3924012.66
92	9404/3	ΚΙΣΣΑΜΟΣ	468239.99	3924068.02
93	9404/3	ΚΙΣΣΑΜΟΣ	468242.87	3924102.00
94	9404/3	ΚΙΣΣΑΜΟΣ	468242.39	3924119.13
1	9404/3	ΚΙΣΣΑΜΟΣ	468246.21	3924134.43

ΠΑΡΑΤΗΡΗΣΗ: Οι συντεταγμένες προσδιορίστηκαν από διαγράμματα κλίμακας 1:5000 και φέρουν την αντίστοιχη ακρίβεια.

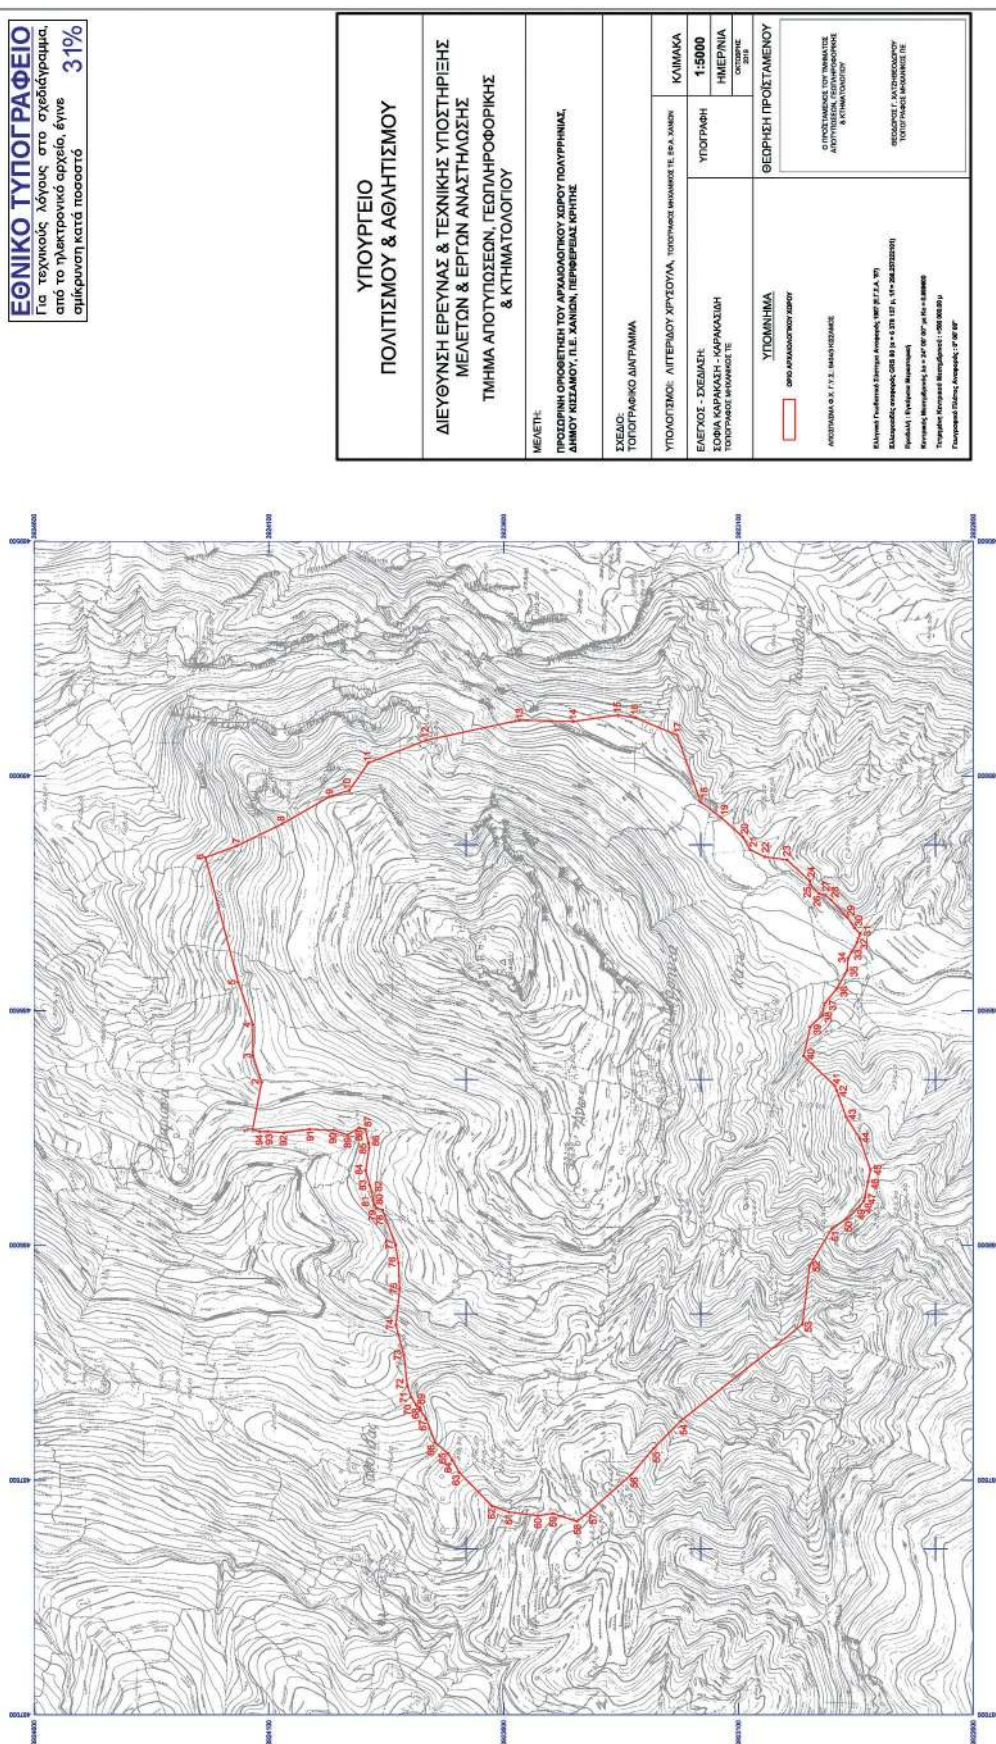

Αριθμ. 3993

(2)

Καθορισμός επιτρεπόμενης χρήσης γης τμημάτων συνολικής έκτασης 4891 τμ των υπ' αριθμ. 79 και 686η ακινήτων Διανομής 1932 και 1981 αντίστοιχα του αγροκτήματος Παλαγίας Αλεξανδρούπολης ΠΕ Έβρου για κοινωφελή σκοπό (επέκταση υφιστάμενου κοιμητηρίου).

Ο ΣΥΝΤΟΝΙΣΤΗΣ ΑΠΟΚΕΝΤΡΩΜΕΝΗΣ
ΔΙΟΙΚΗΣΗΣ ΜΑΚΕΔΟΝΙΑΣ - ΘΡΑΚΗΣ

Έχοντας υπόψη:

1. Το ν. 3852/2010 (ΦΕΚ 87/Α'/7-6-2010) «Νέα Αρχιτεκτονική της Αυτοδιοίκησης και της Αποκεντρωμένης Διοίκησης - Πρόγραμμα Καλλικράτης».

2. Το ν. 2503/1997 «Διοίκηση, οργάνωση, στελέχωση της Περιφέρειας, ρύθμιση θεμάτων για την τοπική αυτοδιοίκηση και άλλες διατάξεις».

3. Το π.δ. 142/2010 (ΦΕΚ 235/Α'/27-12-2010) «Οργανισμός Αποκεντρωμένης Διοίκησης Μακεδονίας- Θράκης».

4. Το ν. 4325/2015 (ΦΕΚ 47/Α'/2015) και ειδικότερα τα άρθρα 28 και 28Α αυτού.

5. Την αριθμ. 14138/15-05-2017 (ΦΕΚ 250/τ.Υ.Ο.Δ.Δ./26-05-2017 με ΑΔΑ ΩΩ09465ΧΘ7-ΗΜΞ) απόφαση του Υπουργού Εσωτερικών για διορισμό του Συντονιστή της Αποκεντρωμένης Διοίκησης Μακεδονίας - Θράκης.

6. Την υπ' αριθ. 35748/30-05-2017 (ΦΕΚ 1971/Β'/07-06-2017) απόφαση του Συντονιστή της Α.Δ.Μ.-Θ. «Ανάθεση άσκησης αρμοδιοτήτων σε οργανικές μονάδες της Αποκεντρωμένης Διοίκησης Μακεδονίας - Θράκης και παροχή εξουσιοδότησης υπογραφής πράξεων και εγγράφων «Με εντολή Συντονιστή» στους προϊστάμενους των οργανικών μονάδων της Αποκεντρωμένης Διοίκησης Μακεδονίας - Θράκης».

7. Την εγκύκλιο 6/2011 του Υ.Π.Ε.Κ.Α. (ΑΔΑ 4Α3ΘΟ-Σ), ν. 3852/2010 «Νέα Αρχιτεκτονική της Αυτοδιοίκησης και της Αποκεντρωμένης Διοίκησης-πρόγραμμα Καλλικράτης.....» για τις αρμοδιότητες που ασκούνται από τον Γενικό Γραμματέα Αποκεντρωμένης Διοίκησης (Β3).

8. Το ν. 3861/2010 (ΦΕΚ 112/Α'/13-7-2010) «Πρόγραμμα Διαύγεια».

9. Το ν. 1512/1985 (ΦΕΚ 4/Α') «Τροποποίηση και συμπλήρωση πολεοδομικών διατάξεων κ.λπ.» και ειδικά το άρθρο 3, «καθορισμός χρήσεων παραχωρημένων δημόσιων εκτάσεων».

10. Το π.δ. «Κώδικας βασικής πολεοδομικής νομοθεσίας» (ΦΕΚ 580/Δ'/27-7-1999).

11. Το ν. 4447/2016 (ΦΕΚ 241/Α'/23-12-2016) «Χωρικός Σχεδιασμός, Βιώσιμη Ανάπτυξη και άλλες διατάξεις» και ειδικότερα το άρθρο 21 αυτού.

12. Το άρθρο 8Α του ΦΕΚ 270/Δ/31-5-1985 «ΔΟΜΗΣΙΣ ΕΚΤΟΣ ΣΧΕΔΙΟΥ».

13. Το π.δ. 59/2018 (ΦΕΚ 114/Α'/2018) σχετικά με τις κατηγορίες και το περιεχόμενο χρήσεων γης και συγκεκριμένα την παρ. 38 άρθ. 13 «Ειδικές χρήσεις».

14. Το ν. 4014/2012 (ΦΕΚ 209/Α'/21-9-2011) «Περιβαλλοντική αδειοδότηση έργων και δραστηριοτήτων...».

15. Την αριθμ. οικ. 37674/27-7-2016 απόφαση Υπ.Π.Ε.Κ.Α. «Τροποποίηση και κωδικοποίηση της υπουργικής από-

φασης 1958/2012 - Κατάταξη δημόσιων και ιδιωτικών έργων σε κατηγορίες...», όπως αυτή τροποποιήθηκε και ισχύει.

16. Το ν. 4061/2012 (ΦΕΚ 66/Α/22-03-2012) «Διαχείριση και προστασία ακινήτων Υπουργείου Αγροτικής Ανάπτυξης και Τροφίμων- Ρύθμιση εμπραγμάτων δικαιωμάτων και λοιπές διατάξεις».

17. Το ν. 4235/2014 (ΦΕΚ 32/Α'/11-2-2014) «Διοικητικά μέτρα, διαδικασίες και κυρώσεις της ενωσιακής και εθνικής νομοθεσίας... και άλλες διατάξεις αρμοδιότητας Υπ.Α.Α.Τ».

18. Το ν. 3937/2011 (ΦΕΚ 60/Α'/31-3-2011) «Διατήρηση της βιοποικιλότητας και άλλες διατάξεις» και ειδικότερα το αρ. 9.

19. Το ν. 1337/1983 «Πολεοδομική και οικιστική ανάπτυξη» και ειδικότερα το αρ. 28 του κεφαλαίου Γ.

20. Την Εγκύκλιο 1304/179/3/90 με την οποία έγινε αποδεκτή η αρ. 237/89 γνωμοδότηση του Νομικού Συμβούλου Διοίκησης, όσον αφορά την σύσταση χώρων κοινής ωφέλειας (καθορισμός χώρων νεκροταφείων).

21. Το π.δ. 1128/1980 (ΦΕΚ 284/Α'/15-12-1980) «περί καθορισμού αποστάσεων δια την ίδρυση κοιμητηρίων».

22. Το ν. 2508/1997 (ΦΕΚ 124/Α'/13-6-21997) και ειδικότερα το αρ. 29, όπως αυτό τροποποιήθηκε με το αρ. του ν. 4995/2017 (ΦΕΚ 167/Α'/3-11-2017) σχετικά με την μείωση αποστάσεων από κοιμητήρια.

23. Το ν. 4237/2014 (ΦΕΚ 36/Α'/12-2-2014) σχετικά με την λειτουργία κοιμητηρίων και ειδικότερα το αρ.11 αυτού.

24. Την αριθμ. οικ. 3137/191/Φ.15 (ΦΕΚ 1048/Β'/4-4-2012) κοινή υπουργική απόφαση «Αντιστοίχιση των κατηγοριών των βιομηχανικών και βιοτεχνικών δραστηριοτήτων... με τους βαθμούς όχλησης που αναφέρονται στα πολεοδομικά διατάγματα», όπως αυτή τροποποιήθηκε με την υπ. αριθμ. Φ15/48/5 (ΦΕΚ 27/Β'/13-1-2014).

25. Την με αρ. πρωτ. 1204/51539/02-05-2012 εγκύκλιο του Υπουργείου Αγροτικής Ανάπτυξης και Τροφίμων, με θέμα: «Οδηγίες για την εφαρμογή του νόμου 4061/2012.

26. Την με αρ. πρωτ. 43518/06-09-2012 Κοινή Εγκύκλιο του Υπουργείου Περιβάλλοντος και Κλιματικής Αλλαγής και του Υπουργείου Αγροτικής Ανάπτυξης και Τροφίμων με θέμα:

Καθορισμός χρήσεων γης - Έκδοση οικοδομικών αδειών.

27. Το με αρ. 2127/211503/26-8-2019 έγγραφο της Δ/νσης Διαχείρισης Ακίνητης Περιουσίας, Τμήματος Αξιοποίησης Ακινήτων του Υπουργείου Αγροτικής Ανάπτυξης και Τροφίμων, το οποίο συνοδεύεται από τεύχος Τεχνικής Περιγραφής του έργου (Απρίλιος 2017), θεωρημένο τοπογραφικό διάγραμμα κλίμακας 1:500 (Αύγουστος 2017) του τοπογράφου μηχανικού Κωνσταντίνου Παλαιολόγου, απόφαση 456/2017 Δ.Σ. Αλεξανδρούπολης για επέκταση κοιμητηρίων στην Παλαγία Αλεξ/πολης (απ ΠΕΧΩΣ 3155/5-9-2019).

28. Το με αρ. 3155/10-9-2019 διαβιβαστικό έγγραφο.

29. Το με αρ. πρωτ. ΥΠΠΟΑ/ΓΔΑΜΤΕ/ΥΝΜΤΕΑΜΘ/500650/52180/2829 από 01-10-2019 έγγραφο της Εφορείας Νεοτέρων Μνημείων και Τεχνικών Έργων βάσει του οποίου δεν υφίσταται αντικείμενο αρμοδιότητά τους (απ ΠΕΧΩΣ 3559/8-10-2019).

30. Το με ΥΥΠΟΑ/ΓΔΑΠΚ/ΕΦΑΕΒΡ/497646/357238/4562 από 30-9-2019 έγγραφο της Εφορείας Αρχαιοτήτων Έβρου σύμφωνα με το οποίο δεν έχουν αντίρρηση για την δωρεάν παραχώρηση του χώρου, ωστόσο όλες οι εργασίες θα πρέπει να παρακολουθούνται από εκπρόσωπο της εφορείας και θα πρέπει εκ των προτέρων να ειδοποιηθεί ο φύλακας αρχαιοτήτων της ΕΦΑ Έβρου Καραλή. Εάν κατά τις εργασίες εντοπιστούν αρχαιότητες θα διενεργηθεί σωστική εκσκαφή (απ ΠΕΧΩΣ 3445/1-10-2019).

31. Το με αρ. πρωτ. 22275/10-10-2019 έγγραφο της Δ/σης Δασών Έβρου με το οποίο αποστέλλεται το αριθμ. 20184/9-10-2019 έγγραφο του Δασαρχείου Αλεξανδρούπολης βάσει του οποίου οι απόψεις της Υπηρεσίας τους αναγράφονται στο αριθμ. 18834/16-9-2019. Συγκεκριμένα στο τελευταίο έγγραφο του Δασαρχείου Αλεξ/πολης (18834/16-9-2019) αναφέρεται ότι οι τα εν λόγω ακίνητα στο αγρόκτημα Παλαγίας σε σχέση με τον μερικώς κυρωμένο χάρτη της Δημοτικής Κοινότητας Αλεξανδρούπολης αποτελούν εκτάσεις με χαρακτηρισμό ΑΑ που δεν υπάγονται στις διατάξεις της δασικής νομοθεσίας και ότι συνεπώς η Υπηρεσίας τους δεν φέρει αντίρρηση για την παραχώρηση των εκτάσεων αυτών. Το παρόν έγγραφο δεν επέχει θέση Πράξης Χαρακτηρισμού και η διαπίστωση του χαρακτήρα της έκτασης προκύπτει με την εφαρμογή της διαδικασίας του αρ. 14 του ν. 998/1979. (απ ΠΕΧΩΣ 3651/15-10-2019).

32. Το με αριθ. πρωτ. 2812/20-9-2019 έγγραφο της Δ/σης Τεχνικών Υπηρεσιών και Υπηρεσίας Δόμησης του Δ. Αλεξ/πολης με το οποίο μας κοινοποιεί το υπ. αριθμ. 2605/16-9-2019 έγγραφό τους, με το οποίο μας ενημερώνει ότι τα εν λόγω ακίνητα βρίσκεται εκτός εγκεκριμένου ΓΠΣ, εκτός ρυμοτομικού σχεδίου -οικιστικής περιοχής. Για τις επιτρεπόμενες χρήσεις γης, ισχύουν οι διατάξεις για την εκτός σχεδίου δόμηση (π.δ. 24/31.5.1985- ΦΕΚ 270Δ) (απ ΠΕΧΩΣ 3381/25-9-2019).

33. Το με αρ. πρωτ. 160881/14970/25-9-2019 έγγραφο της ΔΑΟΚ ΠΕ Έβρου με το οποίο στάλθηκε το αρ. πρωτ. 151934/13877/16-9-2019 έγγραφό τους, βάσει του οποίου τα 79 και 686η τεμάχια αγροκτήματος Παλαγίας Δάμιας Δ. Αλεξανδρούπολης Ν. Έβρου, αναφέρονται στους πίνακες της Υπηρεσίας του με τον χαρακτηρισμό «νεκροταφείο κοινό» και «Χέρσο κοινό» αντίστοιχα (απ ΠΕΧΩΣ 3433/30-9-2019).

34. Το υπ. αριθμ. 3381/23-10-2019 διευκρινιστικό έγγραφό μας προς της ΔΤΕ και Υπηρεσίας Δόμησης Δ. Αλεξανδρούπολης.

35. Το με αρ. πρωτ. 3302/5-11-2019 έγγραφο της Δ/σης Τεχνικών Υπηρεσιών και Υπηρεσίας Δόμησης του Δ. Αλεξ/πολης το οποίο αναφέρει ότι για τα εν λόγω τεμάχια τηρούνται οι προϋποθέσεις της ειδικής νομοθεσίας του ΑΝ.445/1968 - ΦΕΚ 130 Α'/14.6.1968 «Περί νεκροταφεί-

ων και ενταφιασμού νεκρών», του π.δ.1128/1980 - ΦΕΚ 284 Α'/15.12.1980 - αποστάσεις από άλλες χρήσεις και του άρθρου 29 του ν. 2508/1997 ΦΕΚ 124 Α/13.6.1997 (βλέπε επίσης και εγκύκλιο 31650/23/93 ΥΠΕΧΩΔΕ) όπως τροποποιήθηκε με την παρ.3 του άρθρου 148 του ν. 4495/2017 (ΦΕΚ 167 Α'/03.11.2017).

Στο έγγραφο αναφέρεται ότι «Συνεπώς, η υπηρεσία μας καταρχήν δεν έχει καμία αντίρρηση (συναινεί) για την παραχώρηση ακινήτων, για την δημιουργία/ επέκταση υφιστάμενου κοιμητηρίου (Κοινοφελής σκοπός)» (απ ΠΕΧΩΣ 3993/11-11-2019).

36. Το απόσπασμα από το υπ. αριθμ. 23/2017 Πρακτικό συνεδρίασης του Δημοτικού Συμβουλίου Δ. Αλεξανδρούπολης όπου λήφθηκε η αριθμ. 456/2017 απόφαση για αποστολή αιτήματος παραχώρησης της έκτασης (ΑΔΑ: ΩΚΕΕΩΨΟ-Σ97).

37. Το γεγονός ότι από τις κανονιστικές διατάξεις της απόφασης αυτής δεν προκαλείται δαπάνη σε βάρος του κρατικού προϋπολογισμού καθώς και του προϋπολογισμού του οικείου Ο.Τ.Α., αποφασίζουμε:

Τον καθορισμό ως επιτρεπόμενης της χρήσης «Κοιμητήριο» (κοινοφελής σκοπός), σύμφωνα με το άρθρο 13 «Ειδικές χρήσεις» του π.δ. 59/21-6-2018, τμημάτων συνολικής έκτασης 4891 τμ των υπ. αριθμ. 79 και 686η ακινήτων Διανομής 1932 και 1981 αντίστοιχα του αγροκτήματος Παλαγίας Αλεξανδρούπολης ΠΕ Έβρου, όπως αυτά αποτυπώνονται αντίστοιχα στα υπό τα στοιχεία γήπεδα Π-Ρ-Σ-Τ-Π και Α-Β-Γ-Δ-...-Π-Σ-Τ-Α σύμφωνα με το τοπογραφικό διάγραμμα κλίμακας του τοπογράφου μηχανικού Κωνσταντίνου Παλαιολόγου, κλίμακας 1:500 από «Αύγουστος 2017», το οποίο συνοδεύει την παρούσα απόφαση.

Η παρούσα εκδίδεται σύμφωνα με το ν. 1512/1985 και αφορά αποκλειστικά τον προσδιορισμό της χρήσης γης του συγκεκριμένου αγροτεμαχίου και δεν νομιμοποιεί την υλοποίηση δραστηριοτήτων, εφόσον δεν εκπληρούνται οι απαιτούμενες κατά περίπτωση προϋποθέσεις για την έκδοση των προβλεπόμενων αδειών, μεταξύ των οποίων και η περιβαλλοντική αδειοδότηση, εφόσον αυτή απαιτείται βάσει της υπ. αριθμ. οικ. 37674/27-7-2016 απόφασης Υ.Π.Ε.Κ.Α περί κατηγοριοποίησης έργων και δραστηριοτήτων.

Η ισχύς της παρούσας απόφασης αρχίζει μετά τη δημοσίευσή της στην εφημερίδα της Κυβερνήσεως.

Η απόφαση αυτή να δημοσιευθεί στην Εφημερίδα της Κυβερνήσεως.

Θεσσαλονίκη, 29 Νοεμβρίου 2019


Ο Συντονιστής Αποκεντρωμένης Διοίκησης

ΙΩΑΝΝΗΣ ΣΑΒΒΑΣ


ΣΥΝΤΕΤΑΓΜΕΝΕΣ ΚΟΡΥΦΩΝ ΣΕ ΕΓΣΑ '87

ΣΗΜΕΙΟ	X	Y
A	657576,410	4527974,287
B	657611,618	4527968,313
Γ	657643,368	4527964,344
Δ	657668,503	4527964,344
E	657690,662	4527967,982
ΣΤ	657708,191	4527970,297
Z	657728,365	4527970,297
H	657743,910	4527971,289
Θ	657747,115	4527971,774
I	657724,378	4527993,382
K	657703,506	4528014,532
Λ	657671,380	4528031,749
M	657655,886	4528038,868
N	657652,405	4528039,243
Ξ	657652,476	4528037,218
O	657660,224	4527989,580
Π	657630,770	4527984,206
P	657628,301	4527969,104
Σ	657595,360	4527974,133
T	657592,324	4527977,191

ΑΠΟΣΠΑΣΜΑ ΔΙΑΝΟΜΗΣ 1932 ΑΓΡ. ΠΑΛΑΓΙΑΣ

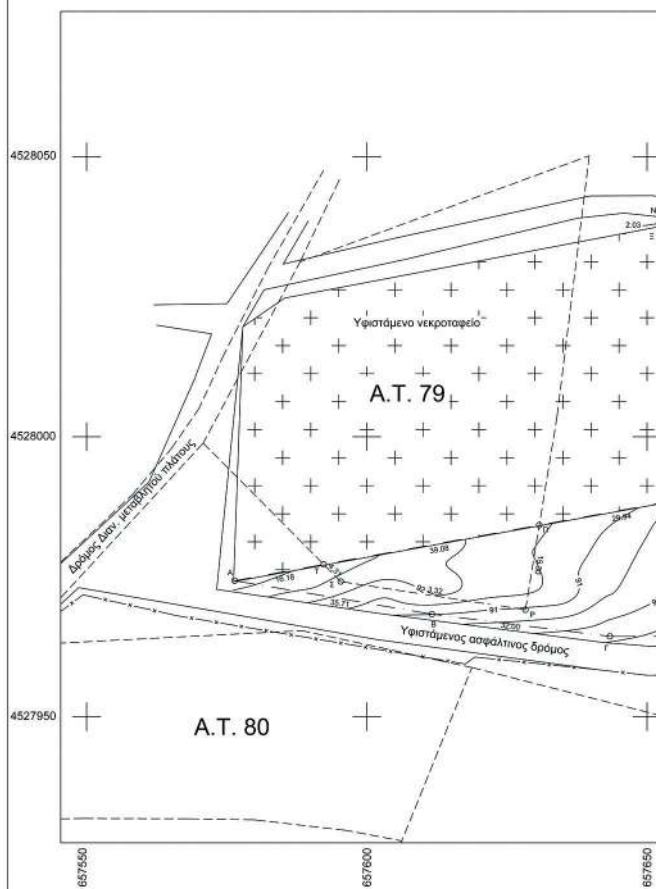Αεροφωτογραφία
Google EarthΦωτογραφία
έκτα

αφίες της
ισης

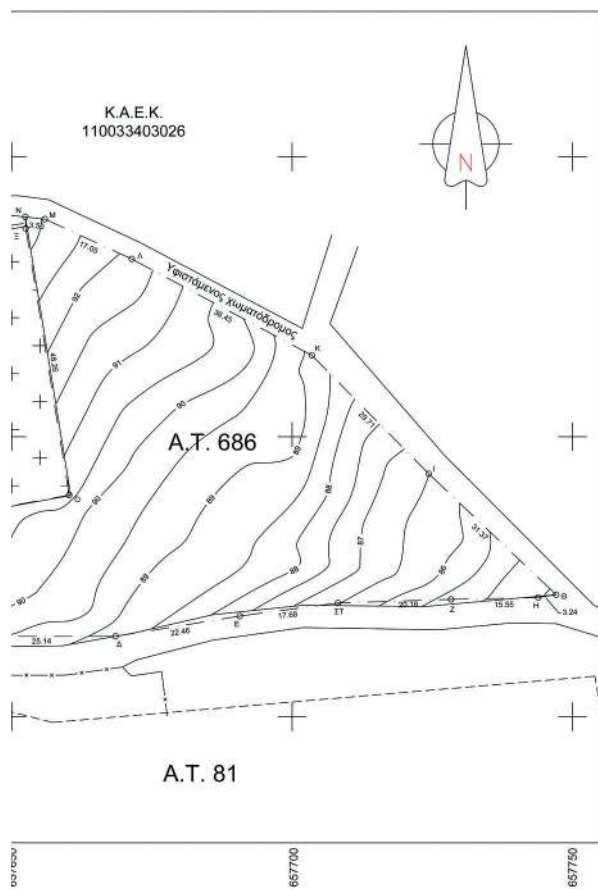

ΤΟΠΟΓΡΑΦΙΚΟ ΔΙΑΓΡΑΜΜΑ ΤΜΗΜΑΤΩΝ ΤΩΝ ΥΠ' ΑΡΙΘΜ. ΤΕΜ. 79 ΚΑΙ 686η ΤΗΣ ΔΙΑΝΟΜΗΣ 1932 ΚΑΙ 1981 ΑΝΤΙΣΤΟΙΧΑ ΤΟΥ ΑΓΡΟΚΤΗΜΑΤΟΣ ΠΑΛΑΓΙΑΣ.

ΤΜΗΜΑ ΤΟΥ Α.Τ. 686η: Ε1(Α-Β-Γ-Δ-Ε-ΣΤ-Ζ-Η-Θ-Ι-Κ-Λ-Μ-Ν-Ξ-Ο-Π-Ρ-Σ-Τ-Α). = 4567 τ.μ.

ΤΜΗΜΑ ΤΟΥ Α.Τ. 79: Ε2(Π-Ρ-Σ-Τ-Π) = 324 τ.μ.

ΣΥΝΟΛΙΚΟ ΕΜΒΑΔΟ ΕΚΤΑΣΗΣ: Ε = Ε1 + Ε2 = 4891 τ.μ.

Γενικοί όροι δόμησης εκτός σχεδίου (άρθρο 1 του ΠΔ/24-5-85 ΦΕΚ 270Δ/85)

Αρτιότητα: Εμβαδό 4000 τ.μ. + 25 μ. πρόσωπο σε κοινόχρηστο χώρο

Σδ: 0.2

Καλύψη: 10%

Αποστάσεις από τα όρια: 15 μ.

Μέγιστο ύψος: 7,5 μ.

Μέγιστος αριθμός ορόφων: 2

ΥΠΟΜΝΗΜΑ :

—x—x—x—x—x—x— : Συρματοπερίφραξη

----- : Διανομή

..... : Κτηματολόγιο

ΦΟΡΕΑΣ :

ΔΗΜΟΣ ΑΛΕΞΑΝΔΡΟΥΠΟΛΗΣ

ΥΠΗΡΕΣΙΑ :

ΔΙΕΥΘΥΝΣΗ ΤΕΧΝΙΚΩΝ
ΥΠΗΡΕΣΙΩΝ ΚΑΙ Υ.ΔΟΜ.

ΘΕΣΗ : ΤΜΗΜΑ ΤΩΝ ΑΓΡΟΤΕΜΑΧΙΩΝ 79, 686
ΤΗΣ ΔΙΑΝΟΜΗΣ 1932, 1981
ΑΓΡΟΚΤΗΜΑΤΟΣ ΠΑΛΑΓΙΑΣ.

ΤΟΠΟΓΡΑΦΙΚΟ
ΔΙΑΓΡΑΜΜΑ

ΑΡΙΘΜΟΣ

ΚΛΙΜΑΚΑ :

1 : 500

ΗΜΕΡΟΜΗΝΙΑ :

ΑΥΓΟΥΣΤΟΣ 2017

ΥΠΟΓΡΑΦΗ - ΣΦΡΑΓΙΔΑ

ΘΕΩΡΗΣΗ



ΕΘΝΙΚΟ ΤΥΠΟΓΡΑΦΕΙΟ

Το Εθνικό Τυπογραφείο αποτελεί δημόσια υπηρεσία υπαγόμενη στην Προεδρία της Κυβέρνησης και έχει την ευθύνη τόσο για τη σύνταξη, διαχείριση, εκτύπωση και κυκλοφορία των Φύλλων της Εφημερίδας της Κυβερνήσεως (ΦΕΚ), όσο και για την κάλυψη των εκτυπωτικών - εκδοτικών αναγκών του δηmosίου και του ευρύτερου δηmosίου τομέα (ν. 3469/2006/Α' 131 και π.δ. 29/2018/Α' 58).

1. ΦΥΛΛΟ ΤΗΣ ΕΦΗΜΕΡΙΔΑΣ ΤΗΣ ΚΥΒΕΡΝΗΣΕΩΣ (ΦΕΚ)

- Τα **ΦΕΚ σε ηλεκτρονική μορφή** διατίθενται δωρεάν στο **www.et.gr**, την επίσημη ιστοσελίδα του Εθνικού Τυπογραφείου. Όσα ΦΕΚ δεν έχουν ψηφιοποιηθεί και καταχωριστεί στην ανωτέρω ιστοσελίδα, ψηφιοποιούνται και αποστέλλονται επίσης δωρεάν με την υποβολή αίτησης, για την οποία αρκεί η συμπλήρωση των αναγκαίων στοιχείων σε ειδική φόρμα στον ιστότοπο **www.et.gr**.

- Τα **ΦΕΚ σε έντυπη μορφή** διατίθενται σε μεμονωμένα φύλλα είτε απευθείας από το Τμήμα Πωλήσεων και Συνδρομητών, είτε ταχυδρομικά με την αποστολή αιτήματος παραγγελίας μέσω των ΚΕΠ, είτε με ετήσια συνδρομή μέσω του Τμήματος Πωλήσεων και Συνδρομητών. Το κόστος ενός ασπρόμαυρου ΦΕΚ από 1 έως 16 σελίδες είναι 1,00 €, αλλά για κάθε επιπλέον οκτασέλιδο (ή μέρος αυτού) προσαυξάνεται κατά 0,20 €. Το κόστος ενός έγχρωμου ΦΕΚ από 1 έως 16 σελίδες είναι 1,50 €, αλλά για κάθε επιπλέον οκτασέλιδο (ή μέρος αυτού) προσαυξάνεται κατά 0,30 €. Το τεύχος Α.Σ.Ε.Π. διατίθεται δωρεάν.

• Τρόποι αποστολής κειμένων προς δημοσίευση:

Α. Τα κείμενα προς δημοσίευση στο ΦΕΚ, από τις υπηρεσίες και τους φορείς του δηmosίου, αποστέλλονται ηλεκτρονικά στη διεύθυνση **webmaster.et@et.gr** με χρήση προηγμένης ψηφιακής υπογραφής και χρονοσήμανσης.

Β. Κατ' εξαίρεση, όσοι πολίτες δεν διαθέτουν προηγμένη ψηφιακή υπογραφή μπορούν είτε να αποστέλλουν ταχυδρομικά, είτε να καταθέτουν με εκπρόσωπό τους κείμενα προς δημοσίευση εκτυπωμένα σε χαρτί στο Τμήμα Παραλαβής και Καταχώρισης Δημοσιευμάτων.

- Πληροφορίες, σχετικά με την αποστολή/κατάθεση εγγράφων προς δημοσίευση, την ημερήσια κυκλοφορία των Φ.Ε.Κ., με την πώληση των τευχών και με τους ισχύοντες τιμοκαταλόγους για όλες τις υπηρεσίες μας, περιλαμβάνονται στον ιστότοπο (**www.et.gr**). Επίσης μέσω του ιστότοπου δίδονται πληροφορίες σχετικά με την πορεία δημοσίευσης των εγγράφων, με βάση τον Κωδικό Αριθμό Δημοσιεύματος (ΚΑΔ). Πρόκειται για τον αριθμό που εκδίδει το Εθνικό Τυπογραφείο για όλα τα κείμενα που πληρούν τις προϋποθέσεις δημοσίευσης.

2. ΕΚΤΥΠΩΤΙΚΕΣ - ΕΚΔΟΤΙΚΕΣ ΑΝΑΓΚΕΣ ΤΟΥ ΔΗΜΟΣΙΟΥ

Το Εθνικό Τυπογραφείο ανταποκρινόμενο σε αιτήματα υπηρεσιών και φορέων του δηmosίου αναλαμβάνει να σχεδιάσει και να εκτυπώσει έντυπα, φυλλάδια, βιβλία, αφίσες, μπλοκ, μηχανογραφικά έντυπα, φακέλους για κάθε χρήση, κ.ά.

Επίσης σχεδιάζει ψηφιακές εκδόσεις, λογότυπα και παράγει οπτικοακουστικό υλικό.

Ταχυδρομική Διεύθυνση: Καποδιστρίου 34, τ.κ. 10432, Αθήνα

ΤΗΛΕΦΩΝΙΚΟ ΚΕΝΤΡΟ: 210 5279000 - fax: 210 5279054

ΕΞΥΠΗΡΕΤΗΣΗ ΚΟΙΝΟΥ

Πωλήσεις - Συνδρομές: (Ισόγειο, τηλ. 210 5279178 - 180)

Πληροφορίες: (Ισόγειο, Γρ. 3 και τηλεφ. κέντρο 210 5279000)

Παραλαβή Δημ. Ύλης: (Ισόγειο, τηλ. 210 5279167, 210 5279139)

Ωράριο για το κοινό: Δευτέρα ως Παρασκευή: 8:00 - 13:30

Ιστότοπος: **www.et.gr**

Πληροφορίες σχετικά με την λειτουργία του ιστότοπου: **helpdesk.et@et.gr**

Αποστολή ψηφιακά υπογεγραμμένων εγγράφων προς δημοσίευση στο ΦΕΚ: **webmaster.et@et.gr**

Πληροφορίες για γενικό πρωτόκολλο και αλληλογραφία: **grammateia@et.gr**

Πείτε μας τη γνώμη σας,

για να βελτιώσουμε τις υπηρεσίες μας, συμπληρώνοντας την ειδική φόρμα στον ιστότοπό μας.

