



ΕΦΗΜΕΡΙΔΑ ΤΗΣ ΚΥΒΕΡΝΗΣΕΩΣ ΤΗΣ ΕΛΛΗΝΙΚΗΣ ΔΗΜΟΚΡΑΤΙΑΣ

24 Δεκεμβρίου 2019

ΤΕΥΧΟΣ ΤΕΤΑΡΤΟ

Αρ. Φύλλου 795

ΠΕΡΙΕΧΟΜΕΝΑ

ΑΠΟΦΑΣΕΙΣ

- 1 Κήρυξη ως αναδασωτέας έκτασης εμβαδού 295,156 τ.μ. στη θέση «Βγέθι» της Δ.Ε. Κερατέας Δήμου Λαυρεωτικής Αττικής της Π.Ε. Ανατολικής Αττικής, λόγω πυρκαγιάς που εκδηλώθηκε στις 04-11-2018.
- 2 Επικύρωση καθορισμού των οριογραμμών τμήματος ρέματος, στη θέση «Κάμπος», εκτός ορίων οικισμού Καρδαμύλης Μεσσηνίας, της Τ.Κ. Καρδαμύλης, του Δήμου Δυτικής Μάνης, της Π.Ε. Μεσσηνίας, της Περιφέρειας Πελοποννήσου.

ΑΠΟΦΑΣΕΙΣ

Αριθμ. 9060

(1)

Κήρυξη ως αναδασωτέας έκτασης εμβαδού 295,156 τ.μ. στη θέση «Βγέθι» της Δ.Ε. Κερατέας Δήμου Λαυρεωτικής Αττικής της Π.Ε. Ανατολικής Αττικής, λόγω πυρκαγιάς που εκδηλώθηκε στις 04-11-2018.

Ο ΣΥΝΤΟΝΙΣΤΗΣ

ΑΠΟΚΕΝΤΡΩΜΕΝΗΣ ΔΙΟΙΚΗΣΗΣ ΑΤΤΙΚΗΣ

Έχοντας υπόψη:

1. Τις διατάξεις:

α) του άρθρου 117 παρ. 3 και άρθρου 24 παρ. 1 του Συντάγματος της Ελλάδος,

β) του ν. 3200/1955 «Περί διοικητικής αποκεντρώσεως» (Α' 97), όπως αυτές τροποποιήθηκαν μεταγενέστερα,

γ) των άρθρων 6 και 280 του ν. 3852/2010 (ΦΕΚ 87/τ.Α'/7-6-2010) «Αρχιτεκτονική της Αυτοδιοίκησης και της Αποκεντρωμένης Διοίκησης - Πρόγραμμα Καλλικράτης»,

δ) του π.δ. 135/2010 (ΦΕΚ 228/τ.Α'/27-12-2010) «Οργάνισμός της Αποκεντρωμένης Διοίκησης Αττικής»,

ε) του ν. 3861/2010 (ΦΕΚ 112/τ.Α'/13-7-2010) «Ενίσχυση της διαφάνειας με την υποχρεωτική ανάρτηση νόμων και πράξεων των κυβερνητικών, διοικητικών και

αυτοδιοικητικών οργάνων στο διαδίκτυο "Πρόγραμμα Διαύγεια" και άλλες διατάξεις»,

στ) του ν. 998/1979 «Περί προστασίας των Δασών και των Δασικών εν γένει εκτάσεων της Χώρας» (ΦΕΚ 289 Α'), όπως ισχύει σήμερα και ειδικότερα:

στα) του άρθρου 41,

στβ) του άρθρου 38 παρ. 1, όπως τροποποιήθηκε με το άρθρο 35 παρ. 1 του ν. 4280/2014 (ΦΕΚ 159/τ.Α'/8-8-2014),

στγ) του νέου άρθρου 67 Α παρ. 7α, όπως προστέθηκε με το άρθρο 40 του ν. 4280/2014,

ζ) του ν. 4280/2014 «περί περιβαλλοντικής αναβάθμισης και ιδιωτικής πολεοδόμησης - βιώσιμη ανάπτυξη οικισμών, ρυθμίσεις δασικής νομοθεσίας και άλλες διατάξεις»,

η) της αριθμ. οικ. 179200/5059/20-12-2012 εγκυκλίου του Υπουργείου Περιβάλλοντος, Ενέργειας και Κλιματικής Αλλαγής και της αριθμ. 133002/6552πε/22-1-2016 εγκυκλίου του Υπουργείου Περιβάλλοντος και Ενέργειας,

θ) της αριθμ. 160417/1180/9-7-1980 εγκυκλίου διαταγής του Υπουργείου Γεωργίας,

ι) του ν. 3208/2003 «Περί προστασίας δασικών οικοσυστημάτων κ.τ.λ.» (ΦΕΚ 303 Α'), όπως τροποποιήθηκε και ισχύει σήμερα,

κ) του π.δ. 32/2016 (ΦΕΚ 46/τ.Α'/31-3-2016), περί ορισμού επιστημονικών κριτηρίων για την υπαγωγή εκτάσεων στις περιπτώσεις 1, 2 και 5 του άρθρου 3 του ν. 998/1979», ως ισχύει,

λ) της αριθμ. 15869/15-5-2017 (ΦΕΚ 250/τ.Υ.Ο.Δ.Δ./26-5-2017) απόφασης του Υπουργού Εσωτερικών, περί διορισμού του Σπυρίδωνα Κοκκινάκη στη θέση του Συντονιστή Αποκεντρωμένης Διοίκησης Αττικής, για πενταετή θητεία.

2. Την αριθμ. 18/11-02-2019 αναφορά του αρμόδιου Δασοπόνου του Δασαρχείου Λαυρίου.

3. Την αριθμ. 1326/52406/21-05-2019 πρόταση του αρμόδιου Δασαρχείου Λαυρίου και την αριθμ. 2530/91234/11-10-2019 συμπληρωματική αυτής, ύστερα από το αριθμ. 4564/09-09-2019 έγγραφο της Διεύθυνσης Δασών Ανατολικής Αττικής, σχετικά με την κήρυξη ως αναδασωτέας της αναφερόμενης στο θέμα έκτασης, αποφασίζουμε:

Κηρύσσουμε ως αναδασωτέα, λόγω πυρκαγιάς, δημόσια και ιδιωτική δασική έκταση εμβαδού των 295,156 τ.μ. (διακοσίων ενενήντα πέντε και εκατόν πενήντα έξι τετραγωνικών μέτρων), όπως απεικονίζεται με κόκκινη περίμετρο και στοιχεία οριογραμμής (1, 2, 3, 4, 5. 1) με συντεταγμένες ΕΓΣΑ '87 στο αριθμ. 6478/2 απόσπασμα φ.χ. ΓΥΣ που προσαρτάται και συνοδεύει την παρούσα, με όρια:

Βόρεια: με δασική έκταση

Ανατολικά: με δασική έκταση

Νότια: με αγροτική οδό και

Δυτικά: με οικοπεδοποιημένη έκταση.

Άλλα στοιχεία:

Σύμφωνα με την από 20-05-2019 εισήγηση-φωτοερμηνεία της αρμόδιας δασολόγου του Δασαρχείου Λαυρίου, για την ανωτέρω έκταση ισχύουν τα παρακάτω:

- Κατόπιν της αριθμ. Δ.Υ./02-04-1987 φωτοερμηνείας δασολόγου του Δασαρχείου Λαυρίου, εμπίπτει εντός ευρύτερης έκτασης, που χαρακτηρίστηκε ως δασική τα έτη 1937, 1939 και 1945 και μη δασική το έτος 1967, καθώς εμφανίζεται ως τμήμα ευρύτερης εκχερσωμένης έκτασης [σχ. αριθμ. 4255/83/09-02-1984 (ΦΕΚ 425/τ.Δ' /1984) απόφαση κήρυξης του Νομάρχη Ανατολικής Αττικής και η αριθμ. 606/15-03-1988 (ΦΕΚ 275/τ.Δ' /1988) απόφαση του ιδίου περί μερικής ανάκλησης].

- Η ανωτέρω έκταση στο σύνολό της (295,156 τ.μ.), αποτελούσε πριν την πυρκαγιά, που εκδηλώθηκε στις 04-11-2018, τμήμα ευρύτερης έκτασης δασικής μορφής με χαλέπιο πεύκη και αείφυλλα πλατύφυλλα, προς ανατολάς και βορρά. Καλυπτόταν με άγρια ξυλώδη βλάστηση και ειδικότερα από αραιά και κατά θέσεις δενδρώδη βλάστηση κωνοφόρων δένδρων (χαλέπιος πεύκη) νεαρής και μεγαλύτερης ηλικίας (4-5 άτομα) και θαμνώδη βλάστηση αείφυλλων πλατύφυλλων (4-5 σχίνα) και αφάνες, που μαζί με την εκεί συνυπάρχουσα χλωρίδα και πανίδα, αποτελούσαν, μέσω της αμοιβαίας αλληλεξάρτησης και αλληλεπίδρασής τους, ιδιαίτερη

δασοβιοκοινότητα και ιδιαίτερο φυσικό περιβάλλον (δασογενές), συμβάλλοντας στην οικολογική ισορροπία του περιβάλλοντος της περιοχής (1κ σχ.).

- Σύμφωνα με το αριθμ. 2537.13-7-1988 έγγραφο-βεβαίωση (και μετά τη δημοσιοποίησή του, τον Αύγουστο του 2006), πράξη χαρακτηρισμού του Δασαρχείου Λαυρίου, τμήμα της έκτασης εμβαδού 78,982 τ.μ. είναι δημόσια δασική έκταση της παρ. 2 του άρθρου 3 του ν. 998/1979 και τμήμα της έκτασης εμβαδού 216,174 τ.μ. δεν αποτελεί δάσος ή δασική έκταση κατά τις διατάξεις των παρ. 1 έως 5 του άρθρου 3 του ν. 998/1979 και πληροί τις προϋποθέσεις εφαρμογής του άρθρου 19 του ν. 719/1977, όπως τροποποιήθηκε με τις παρ. 39, 40 και 41 του άρθρου 7 του ν. 1160/1981 και ως εκ τούτου αποτελεί ιδιωτική έκταση. Κατά του ως άνω χαρακτηρισμού ως μη δασική, έχει ασκηθεί η αριθμ. 3858/05-10-2006 αντίρρηση του Γ.Γ.Π.Α., για να χαρακτηριστεί ως δασική έκταση της παρ. 2 του άρθρου 3 του ν. 998/1979, ως ισχύει.

Σκοπός της κήρυξης της ανωτέρω έκτασης συνολικού εμβαδού 295,156 τ.μ. ως αναδασωτέας, είναι η επαναδημιουργία-αποκατάσταση της καταστραφείσας δασικής βλάστησης από την πυρκαγιά που εκδηλώθηκε στις 04-11-2018, η διατήρηση του δασικού χαρακτήρα αυτής, ο αποκλεισμός διάθεσής της για άλλη χρήση, η προστασία-διατήρηση της ισορροπίας του φυσικού περιβάλλοντος.

Με την παρούσα απόφαση δεν προκαλείται δημοσιονομική δαπάνη σε βάρος του κρατικού προϋπολογισμού (σχ. άρθρο 90 του π.δ. 63/2005) (ΦΕΚ 98 Α').


Η απόφαση αυτή να δημοσιευθεί στην Εφημερίδα της Κυβερνήσεως.

Αθήνα, 3 Δεκεμβρίου 2019

Ο Συντονιστής Αποκεντρωμένης Διοίκησης
ΣΠΥΡΙΔΩΝ ΚΟΚΚΙΝΑΚΗΣ

ΑΠΟΣΠΑΣΜΑ ΠΙΝΑΚΙΔΑΣ ΧΑΡΤΟΥ Γ.Υ.Σ. 6478/2

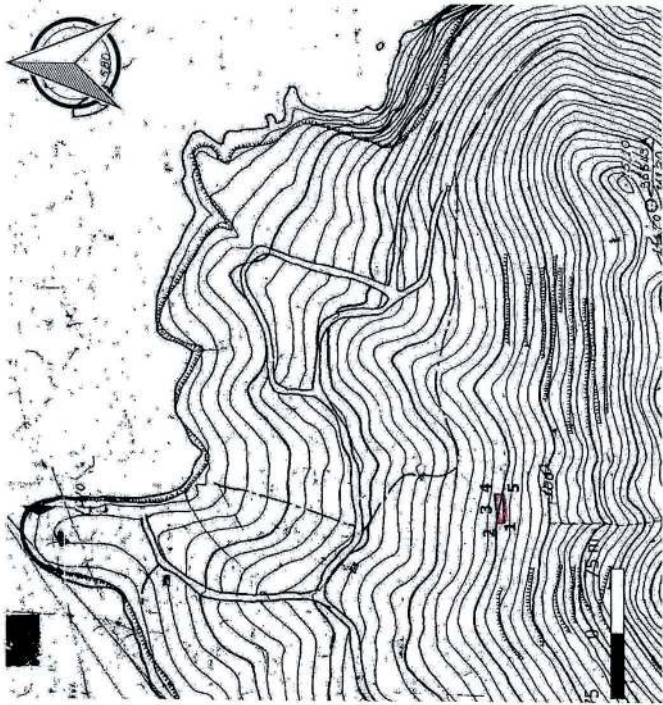ΚΛΙΜΑΚΑ 1:5.000



ΥΠΟΜΝΗΜΑ

ΠΕΡΙΓΡΑΦΜΑ ΠΥΡΚΑΓΙΑΣ ΣΤΗ ΘΕΣΗ 'ΒΓΕΘ' ΤΗΝ 04-11-2018

Με ερυθρό περίγραμμα, η συνολική έκταση εμβαδού 295,156 τ.μ., που κάλυπτε στη θέση 'ΒΓΕΘ', περιοχής Δημοτικής Ενότητας Κερατέας Δήμου Λαυρεωτικής από την πυρκαγιά της 04-11-2018 με συντεταγμένες κορυφών, βασισμένες στο Εθνικό Γεωδατικό Σύστημα Αναφοράς ΕΓΣΑ '87:

ΕΘΝΙΚΟ ΤΥΠΟΓΡΑΦΕΙΟ
Για τεχνικούς λόγους στο σχεδιάγραμμα, από το ηλεκτρονικό αρχείο, έγινε σμίκρυνση κατά ποσοστό **63%**

A/A	X	Y
1	505862	4183501
2	505862	4183509
3	505876	4183510
4	505895	4183512
5	505895	4183502

ΣΥΝΤΕΤΑΓΜΕΝΕΣ ΚΟΡΥΦΩΝ ΙΔΙΟΚΤΗΣΙΑΣ (ΕΓΣΑ '87)

η οποία εμπίπτει στο σύνολο της εντός ευρύτερης έκτασης υπό στοχευία (1,2,3,4,5-1) εμβαδού 295,156 τ.μ. όπου έχει κηρυχθεί αναδασωτέα λόγω εκχέρσωσης με την υπ' αριθ. 4255/83/09-02-1984 Απόφαση κήρυξης αναδασωτέας του κ. Νομάρχη Διαμερίσματος Ανατολικής Αττικής (ΦΕΚ425/τΔ/16-07-1984) και έχει γίνει μερική ανάκληση της αναδασωτέας σύμφωνα με την υπ' αριθ. 606/15-03-1988 Απόφαση του κ. Νομάρχη Ανατ. Αττικής (ΦΕΚ275/τΔ/05-04-1988).

ΠΡΟΣΑΡΤΑΙ
στην αριθ. 9060...
Απόφαση με
Αθήνα...3...19...2019
Ο Συντακτής
Αποκεντρωμένης Διοίκ. Αττικής
Τ.Υ.
ΣΠΥΡΙΔΩΝ ΚΟΚΚΙΝΑΚΗΣ

ΘΕΩΡΗΘΗΚΕ
ΛΑΥΡΙΟ 24-05-2019
ΔΑΣΑΡΧΗΣ ΛΑΥΡΙΟΥ
ΑΝΤΩΝΙΟΣ ΧΡΗΣΤΟΣ
ΔΑΣΟΛΟΓΟΣ

ΛΑΥΡΙΟ 20-05-2019
Η Συντάκτρια
ΜΑΡΙΑ ΠΕΤΑΝΙΔΟΥ
ΠΕ ΔΑΣΟΛΟΓΟΣ
MSc

Αριθμ. 242942

(2)

Επικύρωση καθορισμού των οριογραμμών τμήματος ρέματος, στη θέση «Κάμπος», εκτός ορίων οικισμού Καρδαμύλης Μεσσηνίας, της Τ.Κ. Καρδαμύλης, του Δήμου Δυτικής Μάνης, της Π.Ε. Μεσσηνίας, της Περιφέρειας Πελοποννήσου.

Ο ΣΥΝΤΟΝΙΣΤΗΣ ΑΠΟΚΕΝΤΡΩΜΕΝΗΣ ΔΙΟΙΚΗΣΗΣ ΠΕΛΟΠΟΝΝΗΣΟΥ, ΔΥΤΙΚΗΣ ΕΛΛΑΔΑΣ ΚΑΙ ΙΟΝΙΟΥ

Έχοντας υπόψη:

1. Τον ν. 2853/1922 «Περί υδραυλικών εν γένει έργων και αστυνομεύσεως των Δημοσίων Υδάτων», όπως αυτός τροποποιήθηκε με τις αντίστοιχες διατάξεις του ν.δ. 10/1923 και κωδικοποιήθηκε από τις διατάξεις του π.δ. 18/1924 (ΦΕΚ 61/τ.Α'/1924).

2. Το άρθρο 5 της 3046/304/1989 (ΦΕΚ 59/τ.Δ'/1989) υπουργικής απόφασης «Κτιριοδομικός Κανονισμός», όπως τροποποιήθηκε και ισχύει.

3. Τον ν. 4258/2014 (ΦΕΚ 94/τ.Α'/2014) «Διαδικασία οριοθέτησης και ρυθμίσεις θεμάτων για τα υδατορέματα - Ρυθμίσεις πολεοδομικής νομοθεσίας και άλλες διατάξεις».

4. Την οικ. 140055/2017 (ΦΕΚ 428/τ.Β'/2017) κοινή υπουργική απόφαση «Τεχνικές προδιαγραφές σύνταξης του περιεχομένου του φακέλου οριοθέτησης κατ' εφαρμογή της παρ. 5 του άρθρου 2 του ν. 4258/2014 - Διευκρινίσεις για την εφαρμογή της διαδικασίας οριοθέτησης».

5. Τον ν. 3852/2010 (ΦΕΚ 87/τ.Α'/2010) «Νέα Αρχιτεκτονική της Αυτοδιοίκησης και της Αποκεντρωμένης Διοίκησης - Πρόγραμμα Καλλικράτης».

6. Το π.δ. 139/2010 (ΦΕΚ 232/τ.Α'/2010) «Οργανισμός της Αποκεντρωμένης Διοίκησης Πελοποννήσου, Δυτικής Ελλάδας και Ιονίου».

7. Την αριθμ. 15870/15-05-2017 απόφαση του Υπουργού Εσωτερικών για το διορισμό του Νικόλαου Παπαθεοδώρου του Αγγελάκη ως Συντονιστή Αποκεντρωμένης Διοίκησης Πελοποννήσου, Δυτικής Ελλάδας και Ιονίου (ΦΕΚ 250/τ.Υ.Ο.Δ.Δ./2017).

8. Την αριθμ. 130479/12-06-2017 (ΦΕΚ 2113/τ.Β'/2017) απόφαση του Συντονιστή Αποκεντρωμένης Διοίκησης Πελοποννήσου, Δυτικής Ελλάδας και Ιονίου, για τη μεταβίβαση δικαιώματος υπογραφής «Με εντολή Συντονιστή» στον Προϊστάμενο της Γενικής Διεύθυνσης Χωροταξικής και Περιβαλλοντικής Πολιτικής, καθώς και στους Προϊσταμένους των υπηρεσιών της Γενικής Διεύθυνσης Χωροταξικής και Περιβαλλοντικής Πολιτικής της Αποκεντρωμένης Διοίκησης Πελοποννήσου, Δυτικής Ελλάδας και Ιονίου.

9. Το άρθρο 56 του ν. 4257/2014 (ΦΕΚ 93/τ.Α'/2014) «Επείγουσες ρυθμίσεις αρμοδιότητας Υπουργείου Εσωτερικών».

10. Το αριθμ. 317884/76065/19-12-2018 έγγραφο της Διεύθυνσης Τεχνικών Έργων Περιφέρειας Πελοποννήσου, με το οποίο διαβιβάστηκε ελεγμένος και θεωρημένος φάκελος τμηματικής οριοθέτησης του ρέματος του θέματος (αριθμ. Διεύθυνσης Περιβάλλοντος και Χωρικού Σχεδιασμού Πελοποννήσου: 1793/04-01-2019).

11. Το αριθμ. 1793/12-03-2019 (ορθή επανάληψη: 09-09-2019) έγγραφο της υπηρεσίας, προς τη Διεύθυνση Υδάτων Πελοποννήσου, την Εφορεία Αρχαιοτήτων Μεσσηνίας, τη Διεύθυνση Δασών Μεσσηνίας και το Δήμο

Δυτικής Μάνης, προκειμένου να γνωμοδοτήσουν, σύμφωνα με τις διατάξεις της παρ. Α2 του άρθρου 3 του ν. 4258/2014.

11. Το αριθμ. 199373/23-10-2019 έγγραφο της Διεύθυνσης Υδάτων Πελοποννήσου, με θετική γνωμοδότηση (αριθμ. Διεύθυνσης Περιβάλλοντος και Χωρικού Σχεδιασμού Πελοποννήσου: 242942/29-10-2018).

13. Το αριθμ. ΥΠΠΟΑ/ΓΔΑΠΚ/ΕΦΑΜΕΣ/485533/348808/5834/25-09-2019 έγγραφο της Εφορείας Αρχαιοτήτων Μεσσηνίας, με θετική γνωμοδότηση (αριθμ. Διεύθυνσης Περιβάλλοντος και Χωρικού Σχεδιασμού Πελοποννήσου: 214542/27-09-2019).

14. Το αριθμ. 6732/27-09-2019 έγγραφο του Δήμου Δυτικής Μάνης, με συνημμένο απόσπασμα από το πρακτικό της με αριθμ. 10/2019 συνεδρίασης του Δημοτικού Συμβουλίου Δυτικής Μάνης, αριθμ. απόφ.: 174/2019 (Α.Δ.Α.: 78Μ2Ω9Χ-ΜΘΦ), με θετική γνωμοδότηση (αριθμ. Διεύθυνσης Περιβάλλοντος και Χωρικού Σχεδιασμού Πελοποννήσου: 221093/03-10-2019).

15. Το αριθμ. 213080/26-09-2019 έγγραφο του Δασαρχείου Καλαμάτας, με θετική γνωμοδότηση (αριθμ. Διεύθυνσης Περιβάλλοντος και Χωρικού Σχεδιασμού Πελοποννήσου: 219154/02-10-2019), αποφασίζουμε:

Την επικύρωση καθορισμού των οριογραμμών τμήματος ρέματος, στη θέση «Κάμπος», εκτός ορίων οικισμού Καρδαμύλης Μεσσηνίας, της Τ.Κ. Καρδαμύλης, του Δήμου Δυτικής Μάνης, της Π.Ε. Μεσσηνίας, της Περιφέρειας Πελοποννήσου, πλησίον ιδιοκτησίας της Φωτεινής Δημητράς, όπως αυτές αποτυπώνονται στο τοπογραφικό διάγραμμα (αριθμ. σχεδίου Τ1), ημερομηνίας Ιουλίου 2018 και κλίμακας 1: 500, της Μαρίας Τοπάλη, Πολιτικού Μηχανικού, που συνοδεύει την παρούσα και αποτελεί αναπόσπαστο τμήμα αυτής.

Ο καθορισμός των οριογραμμών στηρίχθηκε στο φάκελο οριοθέτησης, ο οποίος συντάχθηκε, από την Μαρία Τοπάλη, Πολιτικό Μηχανικό, ελέγχθηκε από την Καλλιόπη Δεμπέλη, Αγρονόμο Τοπογράφο Μηχανικό, υπάλληλο της Διεύθυνσης Τεχνικών Έργων Περιφέρειας Πελοποννήσου και θεωρήθηκε από τον Κωστόγιαννη Γεώργιο, Πολιτικό Μηχανικό, Προϊστάμενο της Διεύθυνσης Τεχνικών Έργων Περιφέρειας Πελοποννήσου.

Οι οριογραμμές για το εν λόγω ρέμα καθορίζονται από τις συντεταγμένες των κορυφών που ορίζονται από τα σημεία: Ο30, Ο29, Ο28, ..., Ο1 για την αριστερή οριογραμμή και Ο31, Ο32, Ο33, ..., Ο54 για τη δεξιά οριογραμμή είναι εξαρτημένες από το ΕΓΣΑ '87 και αναγράφονται στο ανωτέρω τοπογραφικό διάγραμμα.

Η ισχύς της απόφασης αυτής αρχίζει από τη δημοσίευσή της στην Εφημερίδα της Κυβερνήσεως.

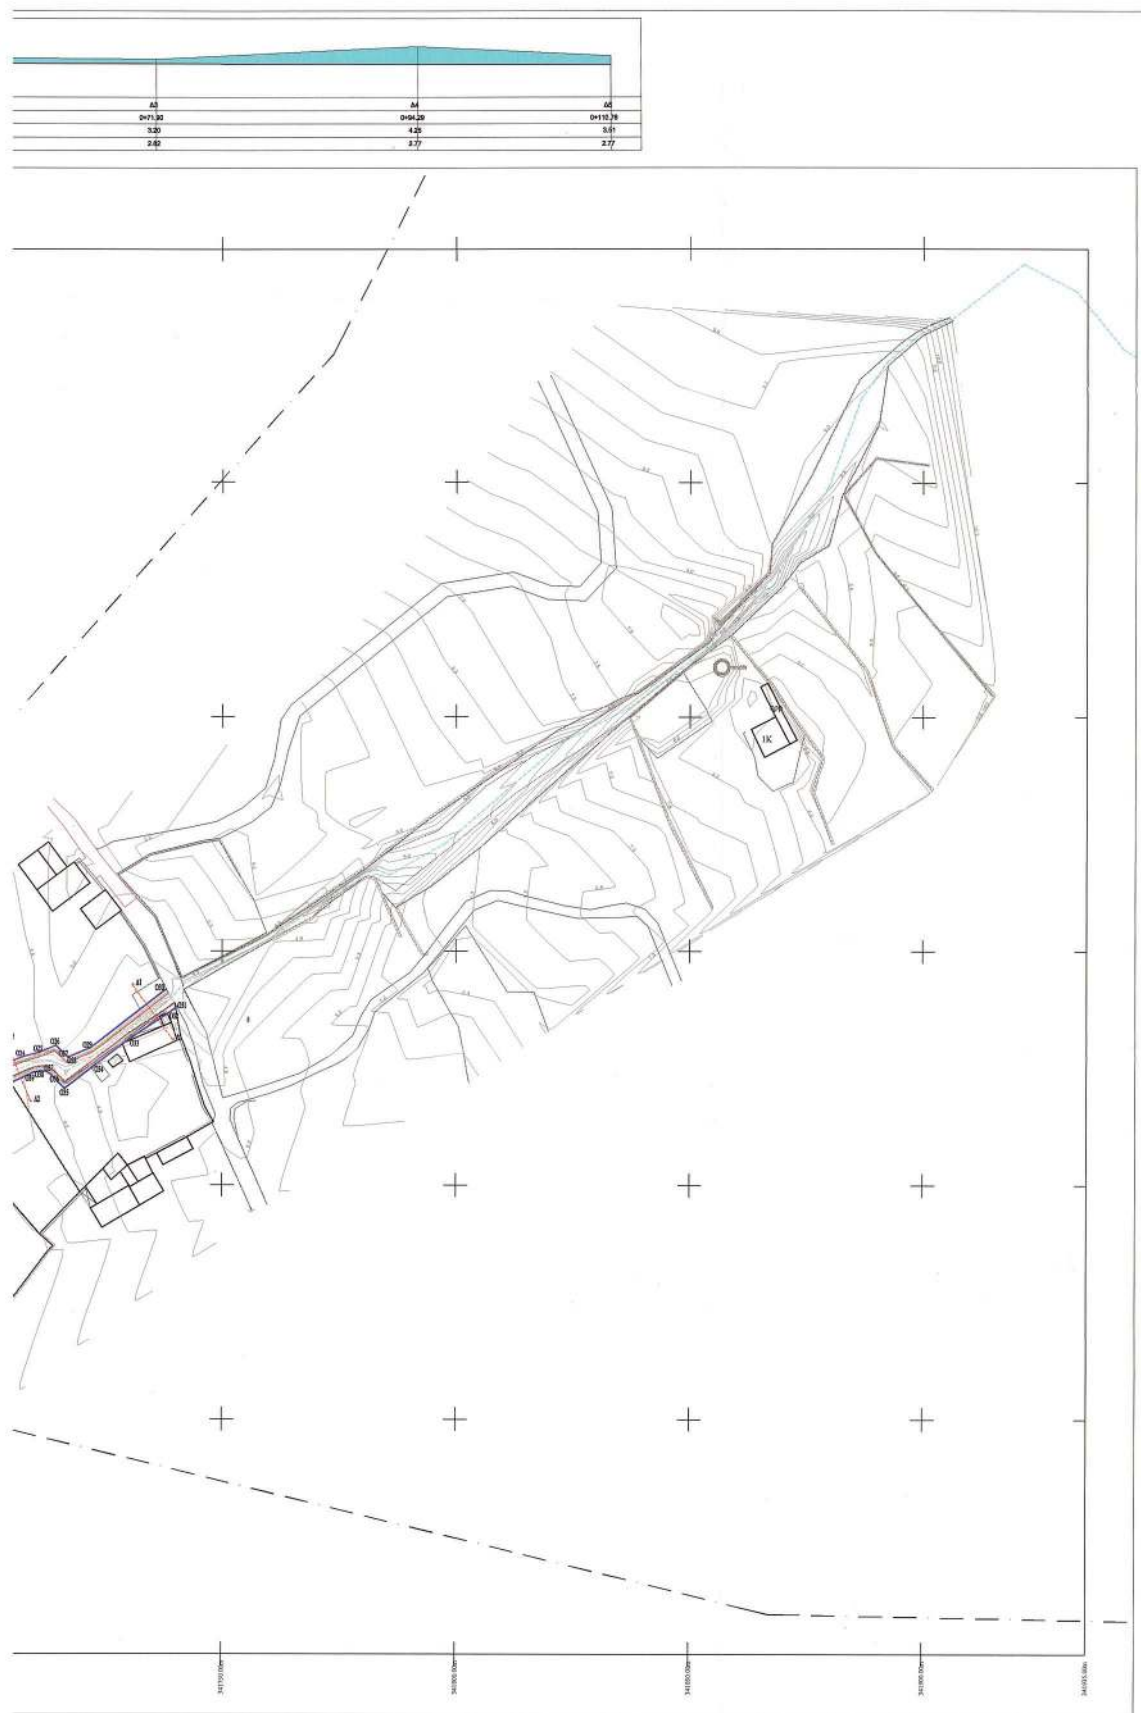
Η απόφαση αυτή, μαζί με το τοπογραφικό διάγραμμα και τον πίνακα συντεταγμένων των κορυφών των οριογραμμών του ρέματος που τη συνοδεύουν, να δημοσιευθούν στην Εφημερίδα της Κυβερνήσεως.

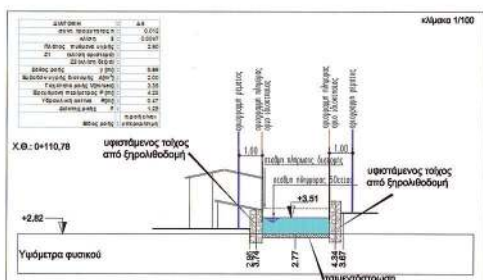
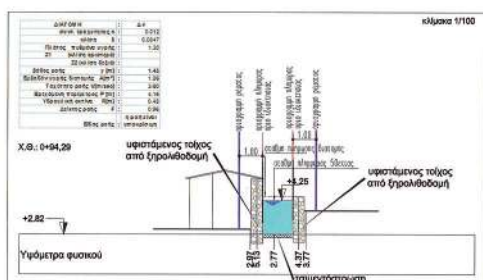
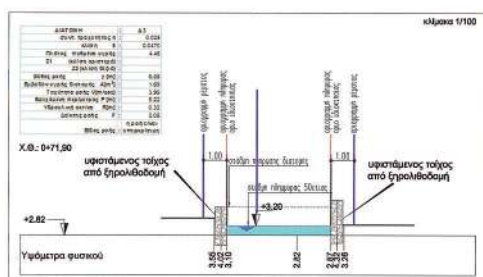
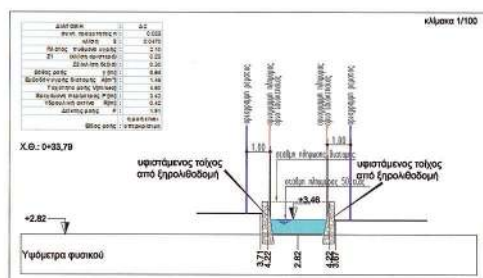
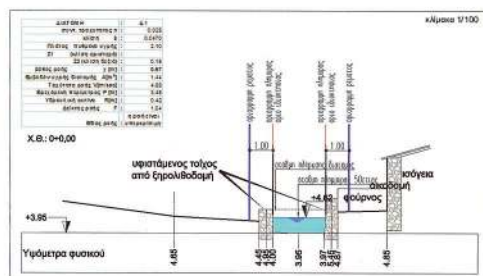
Τρίπολη, 4 Νοεμβρίου 2019

Με εντολή Συντονιστή
Αποκεντρωμένης Διοίκησης
Ο Γενικός Διευθυντής
Περιβαλλοντικής και Χωροταξικής Πολιτικής
ΔΙΟΝΥΣΙΟΣ ΠΑΝΑΓΙΩΤΟΠΟΥΛΟΣ

ΕΘΝΙΚΟ ΤΥΠΟΓΡΑΦΕΙΟ
Για τεχνικούς λόγους στο σχεδιάγραμμα,
από το ηλεκτρονικό αρχείο, έγινε
σμίκρυνση κατά ποσοστό **31%**





[illegible]

ΕΡΓΟ: ΤΜΗΜΑΤΙΚΗ ΟΡΙΘΜΕΤΗΣΗ ΡΕΜΑΤΟΣ
ΣΤΗ ΘΕΣΗ ΚΛΙΜΟΣ ΕΚΤΟΣ ΣΥΣΤΑΟΥ ΣΤΗΝ Τ.Κ. ΚΑΡΑΜΑΝΗΣ ΠΕ. ΔΕ. ΑΙΓΕΟΥΡΟΥ
ΤΟΥ ΔΗΜΟΥ ΔΥΤΙΚΗΣ ΜΑΝΗΣ ΔΥΤΙΚΑ ΙΩΝΙΣΤΙΚΑ ΟΣΤΕΙΝΑ ΔΙΑΜΕΤΡΑ

ΕΡΓΟΔΟΤΗΣ: ΦΩΤΕΙΝΗ ΔΗΜΗΤΡΑ
ΘΕΣΗ: "ΚΛΙΜΟΣ" ΕΚΤΟΣ ΣΥΣΤΑΟΥ Τ.Κ. ΚΑΡΑΜΑΝΗΣ ΠΕ. ΔΕ. ΑΙΓΕΟΥΡΟΥ Δ. ΔΥΤΙΚΗΣ ΜΑΝΗΣ

ΘΕΜΑ ΣΧΕΔΙΟΥ:
ΟΡΙΖΟΝΤΙΟΤΗΤΑ - ΔΙΑΤΟΜΕΣ

ΜΗΧΑΝΙΚΟΣ:
ΜΑΡΙΑ ΤΟΠΑΛΗ

ΑΡΙΘΜΟΣ ΣΧΕΔΙΟΥ:
T 1

ΚΑΙΜΑΚΑ ΣΧΕΔΙΟΥ:
1/500

ΜΑΡΙΑ Κ. ΤΟΠΑΛΗ
ΑΠΟΛΟΓΟΣ ΠΟΛΙΤΙΚΗΣ ΜΗΧΑΝΙΚΗΣ 2 Η.Β.
ΑΡΙΘΜΟΣ Τ.Ε.Ε. 69 ΒΗΤΩΝ/ΛΟΓ 47360
ΒΟΥΛ. ΤΟΜΠΑΣ 2, ΠΑΛΛΗΔΙΑ
ΤΗΛ. 27250 28231-3 FAX 27250 89893
E-MAIL: PAPA@TOPALIS.GR

ΜΗΝΑΣ/ΕΤΟΣ: ΙΟΥΛΙΟΣ 2018



ΕΘΝΙΚΟ ΤΥΠΟΓΡΑΦΕΙΟ

Το Εθνικό Τυπογραφείο αποτελεί δημόσια υπηρεσία υπαγόμενη στην Προεδρία της Κυβέρνησης και έχει την ευθύνη τόσο για τη σύνταξη, διαχείριση, εκτύπωση και κυκλοφορία των Φύλλων της Εφημερίδας της Κυβερνήσεως (ΦΕΚ), όσο και για την κάλυψη των εκτυπωτικών - εκδοτικών αναγκών του δημοσίου και του ευρύτερου δημόσιου τομέα (ν. 3469/2006/Α' 131 και π.δ. 29/2018/Α' 58).

1. ΦΥΛΛΟ ΤΗΣ ΕΦΗΜΕΡΙΔΑΣ ΤΗΣ ΚΥΒΕΡΝΗΣΕΩΣ (ΦΕΚ)

- Τα **ΦΕΚ σε ηλεκτρονική μορφή** διατίθενται δωρεάν στο **www.et.gr**, την επίσημη ιστοσελίδα του Εθνικού Τυπογραφείου. Όσα ΦΕΚ δεν έχουν ψηφιοποιηθεί και καταχωριστεί στην ανωτέρω ιστοσελίδα, ψηφιοποιούνται και αποστέλλονται επίσης δωρεάν με την υποβολή αίτησης, για την οποία αρκεί η συμπλήρωση των αναγκαίων στοιχείων σε ειδική φόρμα στον ιστότοπο **www.et.gr**.

- Τα **ΦΕΚ σε έντυπη μορφή** διατίθενται σε μεμονωμένα φύλλα είτε απευθείας από το Τμήμα Πωλήσεων και Συνδρομητών, είτε ταχυδρομικά με την αποστολή αιτήματος παραγγελίας μέσω των ΚΕΠ, είτε με ετήσια συνδρομή μέσω του Τμήματος Πωλήσεων και Συνδρομητών. Το κόστος ενός ασπρόμαυρου ΦΕΚ από 1 έως 16 σελίδες είναι 1,00 €, αλλά για κάθε επιπλέον οκτασέλιδο (ή μέρος αυτού) προσαυξάνεται κατά 0,20 €. Το κόστος ενός έγχρωμου ΦΕΚ από 1 έως 16 σελίδες είναι 1,50 €, αλλά για κάθε επιπλέον οκτασέλιδο (ή μέρος αυτού) προσαυξάνεται κατά 0,30 €. Το τεύχος Α.Σ.Ε.Π. διατίθεται δωρεάν.

• Τρόποι αποστολής κειμένων προς δημοσίευση:

Α. Τα κείμενα προς δημοσίευση στο ΦΕΚ, από τις υπηρεσίες και τους φορείς του δημοσίου, αποστέλλονται ηλεκτρονικά στη διεύθυνση **webmaster.et@et.gr** με χρήση προηγμένης ψηφιακής υπογραφής και χρονοσήμανσης.

Β. Κατ' εξαίρεση, όσοι πολίτες δεν διαθέτουν προηγμένη ψηφιακή υπογραφή μπορούν είτε να αποστέλλουν ταχυδρομικά, είτε να καταθέτουν με εκπρόσωπό τους κείμενα προς δημοσίευση εκτυπωμένα σε χαρτί στο Τμήμα Παραλαβής και Καταχώρισης Δημοσιευμάτων.

- Πληροφορίες, σχετικά με την αποστολή/κατάθεση εγγράφων προς δημοσίευση, την ημερήσια κυκλοφορία των Φ.Ε.Κ., με την πώληση των τευχών και με τους ισχύοντες τιμοκαταλόγους για όλες τις υπηρεσίες μας, περιλαμβάνονται στον ιστότοπο (**www.et.gr**). Επίσης μέσω του ιστότοπου δίδονται πληροφορίες σχετικά με την πορεία δημοσίευσης των εγγράφων, με βάση τον Κωδικό Αριθμό Δημοσιεύματος (ΚΑΔ). Πρόκειται για τον αριθμό που εκδίδει το Εθνικό Τυπογραφείο για όλα τα κείμενα που πληρούν τις προϋποθέσεις δημοσίευσης.

2. ΕΚΤΥΠΩΤΙΚΕΣ - ΕΚΔΟΤΙΚΕΣ ΑΝΑΓΚΕΣ ΤΟΥ ΔΗΜΟΣΙΟΥ

Το Εθνικό Τυπογραφείο ανταποκρινόμενο σε αιτήματα υπηρεσιών και φορέων του δημοσίου αναλαμβάνει να σχεδιάσει και να εκτυπώσει έντυπα, φυλλάδια, βιβλία, αφίσες, μπλοκ, μηχανογραφικά έντυπα, φακέλους για κάθε χρήση, κ.ά.

Επίσης σχεδιάζει ψηφιακές εκδόσεις, λογότυπα και παράγει οπτικοακουστικό υλικό.

Ταχυδρομική Διεύθυνση: Καποδιστρίου 34, τ.κ. 10432, Αθήνα

ΤΗΛΕΦΩΝΙΚΟ ΚΕΝΤΡΟ: 210 5279000 - fax: 210 5279054

ΕΞΥΠΗΡΕΤΗΣΗ ΚΟΙΝΟΥ

Πωλήσεις - Συνδρομές: (Ισόγειο, τηλ. 210 5279178 - 180)

Πληροφορίες: (Ισόγειο, Γρ. 3 και τηλεφ. κέντρο 210 5279000)

Παραλαβή Δημ. Ύλης: (Ισόγειο, τηλ. 210 5279167, 210 5279139)

Ωράριο για το κοινό: Δευτέρα ως Παρασκευή: 8:00 - 13:30

Ιστότοπος: **www.et.gr**

Πληροφορίες σχετικά με την λειτουργία του ιστότοπου: **helpdesk.et@et.gr**

Αποστολή ψηφιακά υπογεγραμμένων εγγράφων προς δημοσίευση στο ΦΕΚ: **webmaster.et@et.gr**

Πληροφορίες για γενικό πρωτόκολλο και αλληλογραφία: **grammateia@et.gr**

Πείτε μας τη γνώμη σας,

για να βελτιώσουμε τις υπηρεσίες μας, συμπληρώνοντας την ειδική φόρμα στον ιστότοπό μας.

