



# ΕΦΗΜΕΡΙΔΑ ΤΗΣ ΚΥΒΕΡΝΗΣΕΩΣ ΤΗΣ ΕΛΛΗΝΙΚΗΣ ΔΗΜΟΚΡΑΤΙΑΣ

31 Δεκεμβρίου 2019

ΤΕΥΧΟΣ ΤΕΤΑΡΤΟ

Αρ. Φύλλου 834

## ΠΕΡΙΕΧΟΜΕΝΑ

### ΔΙΑΤΑΓΜΑΤΑ

- 1 Επανακαθορισμός οριογραμμών αιγιαλού και καθορισμός οριογραμμής παραλίας στην θέση «Αυλάκια Οθωνών του Δήμου Κεντρικής Κέρκυρας και Διαποντίων Νήσων.
- 2 Μερική ανάκληση της αριθμ. 102293/13-09-1934 απόφασης (ΦΕΚ 133/Β'/1934) κήρυξης έκτασης ως αναδασωτέας, του Υπουργού Γεωργίας, για έκταση εμβαδού 2.793,35 τ.μ. που βρίσκεται στη θέση «Λαγκάδι», ΤΚ Μοίρας, ΔΕ Πατρέων, Δ. Πατρέων, Π.Ε. Αχαΐας.

### ΑΠΟΦΑΣΕΙΣ

Αριθμ. 275575

(1)

**Επανακαθορισμός οριογραμμών αιγιαλού και καθορισμός οριογραμμής παραλίας στην θέση «Αυλάκια Οθωνών του Δήμου Κεντρικής Κέρκυρας και Διαποντίων Νήσων.**

Ο ΣΥΝΤΟΝΙΣΤΗΣ  
ΑΠΟΚΕΝΤΡΩΜΕΝΗΣ ΔΙΟΙΚΗΣΗΣ  
ΠΕΛΟΠΟΝΝΗΣΟΥ, ΔΥΤΙΚΗΣ ΕΛΛΑΔΑΣ  
ΚΑΙ ΙΟΝΙΟΥ

Έχοντας υπόψη:

1. Τις διατάξεις του ν. 2503/1997 «Διοίκηση, Οργάνωση, Στελέχωση της Περιφέρειας, ρύθμιση θεμάτων για την Τοπική Αυτοδιοίκηση και άλλες διατάξεις», ως ισχύει.

2. Το άρθρο 9 του ν. 2690/1999 (ΦΕΚ Α'45) «Κύρωση του Κώδικα Διοικητικής Διαδικασίας και άλλες διατάξεις».

3. Την αριθμ. 1063349/790/Α0006/03-08-2004 απόφαση του Υπουργού Οικονομίας και Οικονομικών, σχετικά με την καταγραφή - διοικητική κωδικοποίηση των αρμοδιοτήτων σε θέματα υπηρεσιών του Υπουργείου Οικονομίας και Οικονομικών που περιέρχονται στους Γενικούς Γραμματείς Περιφερειών κατά τις διατάξεις της παρ. 21 του άρθρου 46 του ν. 3220/2004.

4. Τις διατάξεις της παρ. 21 του άρθρου 46 του ν. 3220/2004 (Φ.Ε.Κ 15/Α'/28-1-2004) «Μέτρα αναπτυξιακής και κοινωνικής πολιτικής - αντικειμενοποίηση του φορολογικού ελέγχου και άλλες διατάξεις».

5. Τις διατάξεις του άρθρων 6,238,280 και 283 παρ. 4 του ν. 3852/2010 (ΦΕΚ 87/Α'/7-6-2010) «Νέα Αρχιτεκτονική της Αυτοδιοίκησης και της Αποκεντρωμένης Διοίκησης-Πρόγραμμα Καλλικράτης»

6. Το π.δ. 139/2010 (ΦΕΚ 232/Α'/27-12-2010) «Οργάνισμός της Αποκεντρωμένης Διοίκησης Πελοποννήσου, Δυτικής Ελλάδος και Ιονίου».

7. Το αρ. 28 του ν. 4325/2015 (ΦΕΚ 47 Α') «Εκδημοκρατισμός της Διοίκησης - Καταπολέμηση Γραφειοκρατίας και Ηλεκτρονική Διακυβέρνηση. Αποκατάσταση αδικιών και άλλες διατάξεις»

8. Το αρ. 24 του ν. 4368/2016 (ΦΕΚ 21 Α') «Μέτρα για την επιτάχυνση του κυβερνητικού έργου και άλλες διατάξεις», με το οποίο προστέθηκε άρθρο 28Α στον ν. 4325/2015 και ειδικότερα στην παράγραφο 5.α. αυτού που αναφέρεται ότι «Ο Συντονιστής της Αποκεντρωμένης Διοίκησης με απόφασή του, η οποία δημοσιεύεται στην Εφημερίδα της Κυβερνήσεως, δύναται να μεταβιβάζει στους προϊσταμένους των οργανικών μονάδων

της ορισμένες από τις αρμοδιότητές του ή το δικαίωμα υπογραφής «με εντολή Συντονιστή της Αποκεντρωμένης Διοίκησης».

9. Το άρθρο 5 του ν. 3469/2006 (ΦΕΚ 131 Α') «Εθνικό Τυπογραφείο, Εφημερίς της Κυβερνήσεως και άλλες διατάξεις».

10. Την αρ. 15870/15-5-2017 απόφαση του Υπουργού Εσωτερικών περί διορισμού του Νικόλαου Παπαθεοδώρου του Αγγελάκη ως Συντονιστή της Αποκεντρωμένης Διοίκησης Πελοποννήσου, Δυτικής Ελλάδας και Ιονίου (ΦΕΚ 250/Υ.Ο.Δ.Δ./26-5-2017).

11. Τις διατάξεις των άρθρων 3 και 5 του ν. 2971/2001 (ΦΕΚ 285/Α'/19-12-2001), τις διατάξεις του ν. 3978/2011 και ειδικότερα το άρθρο 11 του ν. 4281/2014 (ΦΕΚ: 160/Α'/08-08-2014) και του άρθρου 27 του ν. 4321/2015.

12. Τις διατάξεις του π.δ. 142/23-11-2017 «Οργανισμός του Υπουργείου Οικονομικών» (Α' 181).

13. Την αριθμ. 146641/13-7-2018 απόφαση του Συντονιστή της Α.Δ.Π.Δ.Ε.Ι περί οριστικοποίησης της Π.Ο.Α στην Π.Ε. Κέρκυρας (ΦΕΚ 298/Δ'/22-8-2018).

14. Την αριθμ. 8040/30-6-2004 (ΦΕΚ 675/Δ'/2004 απόφαση Γ.Γ./Π.Ι.Ν. που καθόρισε τις οριογραμμές αιγιαλού και παραλίας στην περιοχή νότια της ως άνω περιοχής.

15. Την με αριθμ. 3334/6-3-2017 αίτηση του Λουκανάρη Θεόδωρου με την οποία αιτείται τον καθορισμό ορίων αιγιαλού και παραλίας στην θέση «Αυλάκια Οθωνών του Δήμου Κεντρικής Κέρκυρας και Διαποντίων Νήσων, με τα συνημμένα αντίγραφα.

16. Την από 11-9-2019 εισήγηση της Κτηματικής Υπηρεσίας Κέρκυρας προς την επιτροπή του άρθρου 3 του ν. 2971/2001, όπως εισαχθεί για εξέταση ο πιο πάνω επανακαθορισμός και καθορισμός παραλίας στη θέση «Αυλάκια Οθωνών του Δήμου Κεντρικής Κέρκυρας και Διαποντίων Νήσων.

17. Την από 12-09-2019 έκθεση της Επιτροπής αιγιαλού και παραλίας του άρθρου 3 του ν. 2971/2001 για τον επανακαθορισμό των οριογραμμών αιγιαλού και καθορισμό οριογραμμής παραλίας στην θέση «Αυλάκια Οθωνών του Δήμου Κεντρικής Κέρκυρας και Διαποντίων Νήσων.

18. Το έγχρωμο απόσπασμα ορθοφωτοχάρτη σε κλίμακα 1:1000, (μία πινακίδα) από την ψηφιακή βάση δεδομένων του ΨΥΔΗΠΕΕΚ που συντάχθηκε από τον Παπαδάτο Σπ. Τοπογράφο Μηχανικό Τ.Ε. υπάλληλο της Κτηματικής Υπηρεσίας Κέρκυρας στις 12-9-2019 και θεωρήθηκε από την Αρμενιάκου Μαρία Αγρ. Τοπογράφο Μηχανικό ΠΕ, Προϊσταμένη της Κτηματικής Υπηρεσίας Κέρκυρας στις 26-11-2019.

19. Το με αριθμ. 106176ΕΞΕ/27-11-19 έγγραφο της Κτηματικής Υπηρεσίας Κέρκυρας προς την Αποκεντρωμένη Διοίκηση Π.Δ.Ε.Ι-Διεύθυνση Οικονομικού-τμήμα Δημόσιας Περιουσίας για την έκδοση της σχετικής απόφασης.

20. Το γεγονός ότι δεν προκαλείται δαπάνη σε βάρος του κρατικού προϋπολογισμού με την παρούσα απόφαση.

21. Όλα τα στοιχεία του φακέλου, αποφασίζουμε:

Επικυρώνουμε την από 12-09-2019 Έκθεση της Επιτροπής αιγιαλού και παραλίας του άρθρου 3 του

ν. 2971/2001 για τον επανακαθορισμό των οριογραμμών αιγιαλού και καθορισμό οριογραμμής παραλίας στην θέση «Αυλάκια Οθωνών του Δήμου Κεντρικής Κέρκυρας και Διαποντίων Νήσων, καθώς και το έγχρωμο απόσπασμα ορθοφωτοχάρτη, κλίμακας 1:1000 από την ψηφιακή βάση δεδομένων του ΨΥΔΗΠΕΕΚ ως εξής:

1. Την οριογραμμή του αιγιαλού με κόκκινη συνεχή πολυγωνική γραμμή με κορυφές Κ9 (έχει καθοριστεί με την αριθμ. 8040/30-6-2004 απόφαση Γ.Γ./Π.Ι.Ν. ΦΕΚ 675/Δ'/30-7-2004), 1, 2, 3, ..., 26 και 27 (έχει οριστικοποιηθεί με την αριθμ. 146641/13-7-2018 απόφαση Συντονιστή Α.Δ.Π.Δ.Ε.Ι. (ΦΕΚ 298/Δ'/22-8-2018), οι οποίες εξαρτώνται από το κρατικό τριγωνομετρικό δίκτυο με συντεταγμένες ΕΓΣΑ 87'.

2. Την οριογραμμή της παραλίας με κίτρινη συνεχή πολυγωνική γραμμή με κορυφές Π9 (έχει καθοριστεί με την αριθμ. 8040/30-6-2004 απόφαση Γ.Γ./Π.Ι.Ν. ΦΕΚ 675/Δ'/30-7-2004), 1', 2', 3', ..., 26' και 27' οι οποίες εξαρτώνται από το κρατικό τριγωνομετρικό δίκτυο με συντεταγμένες ΕΓΣΑ 87'.

Η ζώνη της παραλίας καθορίζεται σε πλάτος 30μ. και υφίστανται κατασκευές εντός αυτής.

Δεν υφίσταται παλαιός αιγιαλός.

Οι κορυφές οριογραμμών αιγιαλού και παραλίας του καθορισμού αποτυπώνονται στο απόσπασμα ορθοφωτοχάρτη της Ε.Κ.Χ.Α ΑΕ σε κλίμακα 1:1000 το οποίο συνοδεύει την παρούσα έκθεση και αποτελεί αναπόσπαστο τμήμα της.

Η απόφαση αυτή, με την Έκθεση της Επιτροπής επανακαθορισμού οριογραμμών αιγιαλού καθορισμού οριογραμμής παραλίας και τον ορθοφωτοχάρτη, να δημοσιευθούν στην Εφημερίδα της Κυβερνήσεως.

#### ΕΚΘΕΣΗ ΤΗΣ ΕΠΙΤΡΟΠΗΣ

Του άρθρου 3 του ν. 2971/2001 για τον επανακαθορισμό οριογραμμής αιγιαλού και τον καθορισμό οριογραμμής παραλίας στη θέση «Αυλάκια» Οθωνών του Δήμου Κεντρικής Κέρκυρας και Διαποντίων Νήσων Ενδιαφερόμενος: Λουκανάρης Θεόδωρος.

Στην Κέρκυρα σήμερα στις 12-9-2019 ημέρα Πέμπτη και ώρα 09:00 οι παρακάτω υπογράφοντες.

1. Μαρία Αρμενιάκου, Αγρ. και Τοπογράφος Μηχ ΠΕ, ως πρόεδρος.

2. Σπύρος Παπαδάτος, Τοπογράφος Μηχανικός ΤΕ, υπάλληλος της Κτηματικής Υπηρεσίας Κέρκυρας.

3. Θεοφάνης Κούρκουλος, Λιμενάρχης Κέρκυρας.

4. Ο Προϊστάμενος Διεύθυνσης Πολεοδομίας του Δήμου Κέρκυρας, ο οποίος αν και κλήθηκε εγκαίρως και νόμιμα δεν προσήλθε ο ίδιος ούτε ο αναπληρωτής του, απών.

5. Η Προϊσταμένη της Διεύθυνσης Περιβάλλοντος και Χωρικού Σχεδιασμού της Αποκεντρωμένης Διοίκησης Ιονίου, η οποία αν και κλήθηκε εγκαίρως και νόμιμα δεν προσήλθε η ίδια ούτε ο αναπληρωτής της, απούσα που αποτελούμε την Επιτροπή καθορισμού ορίων αιγιαλού και παραλίας που προβλέπεται από τις διατάξεις του άρθρου 3 του ν. 2971/2001, όπως τροποποιήθηκε, αντικαταστάθηκε και ισχύει σήμερα, η σύνθεση της οποίας καθορίστηκε με την 3435/12-2-2018 απόφαση της

Αποκεντρωμένης Διεύθυνσης Πελ/σου, Δυτ. Ελλάδας και Ιονίου, συνεδριάσαμε στα γραφεία της Κτηματικής Υπηρεσίας Κέρκυρας, προκειμένου να συζητηθεί ο καθορισμός ορίων παραλίας στη θέση «Αυλάκια» Οθωνών του Δήμου Κεντρικής Κέρκυρας και Διαποντίων Νήσων.

Κατά την έναρξη της συνεδρίασης διαπιστώθηκε η απαρτία της επιτροπής από την πρόεδρο, αφού λάβαμε υπόψη :

1. Την από 6-3-2017 αίτηση του Λουκανάρη Θεόδωρου με την οποία ζήτησε τον καθορισμό ορίων αιγιαλού και παραλίας στην ως άνω περιοχή.

2. Τις διατάξεις του ν. 2971/2001 (ΦΕΚ 285 Α') «Περί αιγιαλού και παραλίας», όπως έχουν τροποποιηθεί και ισχύουν σήμερα.

3. Το άρθρο 11 του ν. 4281/2014.

4. Το άρθρο 27 του ν. 4321/2015.

5. Το άρθρο 62 του ν. 4403/2016.

6. Την αριθμ. 1089532/8205/Β0010/20-4-2005 (ΦΕΚ 595/Β'/6-5-2005) κοινή υπουργική απόφαση των Υπ. Οικονομίας και Οικονομικών και ΠΕ.ΧΩ.ΔΕ. σχετικά με την εφαρμογή των όσων αναφέρονται στην παρ. 1 άρθρου 9 του ν. 2971/2001.

7. Την αριθμ. 146641/13-7-2018 απόφαση του Συντονιστή της ΑΔΠΔΕΙ περί οριστικοποίησης της ΠΟΑ στην Π.Ε. Κέρκυρας (ΦΕΚ 298/Δ'/22-8-2018) στην οποία περιλαμβάνεται και η εξεταζόμενη περιοχή.

8. Την από 11-9-2019 Εισήγηση της Υπηρεσίας για τον καθορισμό παραλίας.

9. Την αριθμ. 8040/30-6-2004 (ΦΕΚ 675/Δ'/2004) απόφαση Γ.Γ.Π.Ι.Ν. που καθόρισε τις οριογραμμές αιγιαλού και παραλίας στην περιοχή νότια της ως άνω περιοχής.

10. Τα στοιχεία καθορισμού αιγιαλού και παραλίας που προβλέπονται από την παρ. 1 του άρθρου 9 του ν. 2971/2001 και ειδικότερα.

α) Για τη γεωμορφολογία του εδάφους.

α.1 Η μορφολογία της ακτής συνίσταται στο βόρειο τμήμα από γαιώδη πρανή με απότομες κλίσεις και μεγάλα ύψη στέψης και στο νότιο τμήμα από χαλαρά ιζήματα (χαλίκια, πέτρες) που έχουν προκύψει από την αποσάθρωση των μητρικών πετρωμάτων της ακτής και έχουν εύρος που κυμαίνεται από 5μ. ως 30μ.

α.2 Οι εκτάσεις συνέχεια της ακτής είναι ορεινές με έδαφος γαιώδες και ημιβραχώδες.

α.3 Το φυσικό όριο βλάστησης συνίσταται από χαμηλή ποώδη φυσική βλάστηση, θαμνώδη φυσική βλάστηση (πουρνάρια).

β) Στην περιοχή δεν εντοπίστηκαν παράκτιοι φυσικοί πόροι.

γ) Οι επικρατούντες άνεμοι στην περιοχή είναι μέτριες και ισχυρές έντασης ανατολικοί, νοτιοανατολικοί και νότιοι.

δ) Η μορφολογία του πυθμένα συνίσταται κυρίως από αμμώδη σύσταση με ήπιες κλίσεις και μικρά βάθη κοντά στην ακτή.

ε) Η ακτή έχει μεγάλο ανάπτυγμα πελάγους.

στ) Η μη ύπαρξη τεχνικών έργων.

ζ) Η μη ύπαρξη εγκεκριμένων χωροταξικών κατευθύνσεων και χρήσεων γης που επηρεάζουν την παράκτια ζώνη.

η) Η μη ύπαρξη καταγεγραμμένων δημοσίων κτημάτων στην περιοχή.

θ) η μη ύπαρξη κτηματολογίου.

ι) Η θαλάσσια περιοχή βρίσκεται εντός NATURA 2000, επανακαθορίζουμε:

- Την οριογραμμή του αιγιαλού με κόκκινη συνεχή πολυγωνική γραμμή επί του έγχρωμου ορθοφωτοχάρτη από την ψηφιακή βάση δεδομένων του ΨΥΔΗΠΕΕΚ σε κλίμακα 1:1.000 και με κορυφές Κ9 (έχει καθοριστεί με την αριθμ. 8040/30-6-2004 απόφαση Γ.Γ.Π.Ι.Ν. ΦΕΚ 675/Δ'/30-7-2004), 1, 2, 3,..., 26 και 27 (έχει οριστικοποιηθεί με την αριθμ. 146641/13-7-2018 απόφαση Συντονιστή ΑΔΠΔΕΙ ΦΕΚ 298/Δ'/22-8-2018), οι οποίες εξαρτώνται από το Κρατικό Τριγωνομετρικό Δίκτυο με συν/νες ΕΓΣΑ 87 και αναγράφονται στον πίνακα που ακολουθεί.

| ΣΥΝΤΕΤΑΓΜΕΝΕΣ ΚΟΡΥΦΩΝ ΑΙΓΙΑΛΟΥ |             |               |
|--------------------------------|-------------|---------------|
|                                | Χ           | Ψ             |
| Κ9                             | 107.228,980 | 4.419.887,873 |
| 1                              | 107.245,344 | 4.419.910,360 |
| 2                              | 107.257,250 | 4.419.924,648 |
| 3                              | 107.277,359 | 4.419.943,698 |
| 4                              | 107.295,046 | 4.419.962,483 |
| 5                              | 107.301,079 | 4.419.974,231 |
| 6                              | 107.302,984 | 4.419.984,232 |
| 7                              | 107.319,811 | 4.420.007,727 |
| 8                              | 107.329,812 | 4.420.025,951 |
| 9                              | 107.337,115 | 4.420.035,159 |
| 10                             | 107.344,100 | 4.420.044,843 |
| 11                             | 107.355,054 | 4.420.052,463 |
| 12                             | 107.363,573 | 4.420.068,719 |
| 13                             | 107.367,542 | 4.420.092,002 |
| 14                             | 107.364,103 | 4.420.110,788 |
| 15                             | 107.373,187 | 4.420.134,829 |
| 16                             | 107.386,680 | 4.420.155,467 |
| 17                             | 107.398,587 | 4.420.165,786 |
| 18                             | 107.411,287 | 4.420.176,634 |
| 19                             | 107.417,637 | 4.420.200,711 |
| 20                             | 107.425,354 | 4.420.229,877 |
| 21                             | 107.417,310 | 4.420.240,989 |
| 22                             | 107.422,135 | 4.420.252,040 |
| 23                             | 107.420,547 | 4.420.274,001 |
| 24                             | 107.416,049 | 4.420.276,911 |
| 25                             | 107.423,458 | 4.420.293,580 |
| 26                             | 107.426,897 | 4.420.319,192 |
| 27                             | 107.433,102 | 4.420.354,818 |

Καθορίζουμε:

- Την οριογραμμή της παραλίας με κίτρινη συνεχή πολυγωνική γραμμή επί του έγχρωμου ορθοφωτοχάρτη από την ψηφιακή βάση δεδομένων του ΨΥΔΗΠΕΕΚ σε κλίμακα 1:1.000 και με κορυφές Π9 (έχει καθοριστεί με την αριθμ. 8040/30-6-2004 απόφαση Γ.Γ.Π.Ι.Ν. ΦΕΚ 675/Δ'/30-7-2004) 1', 2', 3', ..., 26' και 27', οι οποίες εξαρτώνται από το Κρατικό Τριγωνομετρικό Δίκτυο με συν/νες ΕΓΣΑ 87 και αναγράφονται στον πίνακα που ακολουθεί.

| ΣΥΝΤΕΤΑΓΜΕΝΕΣ ΚΟΡΥΦΩΝ ΠΑΡΑΛΙΑΣ |             |               |
|--------------------------------|-------------|---------------|
|                                | Χ           | Ψ             |
| Π9                             | 107.221,754 | 4.419.894,785 |
| 1'                             | 107.207,301 | 4.419.908,610 |
| 2'                             | 107.221,667 | 4.419.928,809 |
| 3'                             | 107.235,335 | 4.419.945,211 |
| 4'                             | 107.256,104 | 4.419.964,887 |
| 5'                             | 107.270,297 | 4.419.979,960 |
| 6'                             | 107.272,417 | 4.419.984,090 |
| 7'                             | 107.274,749 | 4.419.996,332 |
| 8'                             | 107.294,375 | 4.420.023,735 |
| 9'                             | 107.304,732 | 4.420.042,607 |
| 10'                            | 107.313,185 | 4.420.053,264 |
| 11'                            | 107.322,765 | 4.420.066,546 |
| 12'                            | 107.331,892 | 4.420.072,895 |
| 13'                            | 107.334,798 | 4.420.078,440 |
| 14'                            | 107.337,078 | 4.420.091,815 |
| 15'                            | 107.333,091 | 4.420.113,589 |
| 16'                            | 107.346,282 | 4.420.148,502 |
| 17'                            | 107.363,865 | 4.420.175,393 |
| 18'                            | 107.379,020 | 4.420.188,527 |
| 19'                            | 107.384,670 | 4.420.193,353 |
| 20'                            | 107.388,632 | 4.420.208,373 |
| 21'                            | 107.392,715 | 4.420.223,805 |
| 22'                            | 107.382,959 | 4.420.237,284 |
| 23'                            | 107.391,573 | 4.420.257,016 |
| 24'                            | 107.378,218 | 4.420.265,657 |
| 25'                            | 107.394,297 | 4.420.301,835 |
| 26'                            | 107.397,242 | 4.420.323,763 |
| 27'                            | 107.403,546 | 4.420.359,965 |

Η ζώνη της παραλίας καθορίζεται σε πλάτος 30μ. και υφίστανται κατασκευές εντός αυτής.

-Δεν υφίσταται παλαιός αιγιαλός.

Οι κορυφές οριογραμμών αιγιαλού και παραλίας του καθορισμού αποτυπώνονται στο απόσπασμα ορθοφωτοχάρτη της ΕΚΧΑ ΑΕ σε κλίμακα 1:1.000, το οποίο συνοδεύει την παρούσα έκθεση και αποτελεί αναπόσπαστο τμήμα της.

Κέρκυρα, 12 Σεπτεμβρίου 2019

Η Πρόεδρος

1. Αγρ. και Τοπογράφος Μηχ. Πε

ΜΑΡΙΑ ΑΡΜΕΝΙΑΚΟΥ

Τα Μέλη

2. Τοπογράφος Μηχ. Τε.

ΣΠΥΡΟΣ ΠΑΠΑΔΑΤΟΣ

3. Λιμενάρχης Κέρκυρας

ΘΕΟΦΑΝΗΣ ΚΟΥΡΚΟΥΛΟΣ

4. (απών)

Προϊστάμενος Διεύθυνσης Πολεοδομίας

Δ. Κέρκυρας

5. (απούσα)

Αναπληρώτρια Προϊσταμένης Διεύθυνσης

Περιβάλλοντος και Χωρικού Σχεδιασμού


Αποκεντρωμένης Διοίκησης Ιονίου

Πάτρα, 10 Δεκεμβρίου 2019

Ο Συντονιστής

Αποκεντρωμένης Διοίκησης

ΝΙΚΟΛΑΟΣ ΠΑΠΑΘΕΟΔΩΡΟΥ

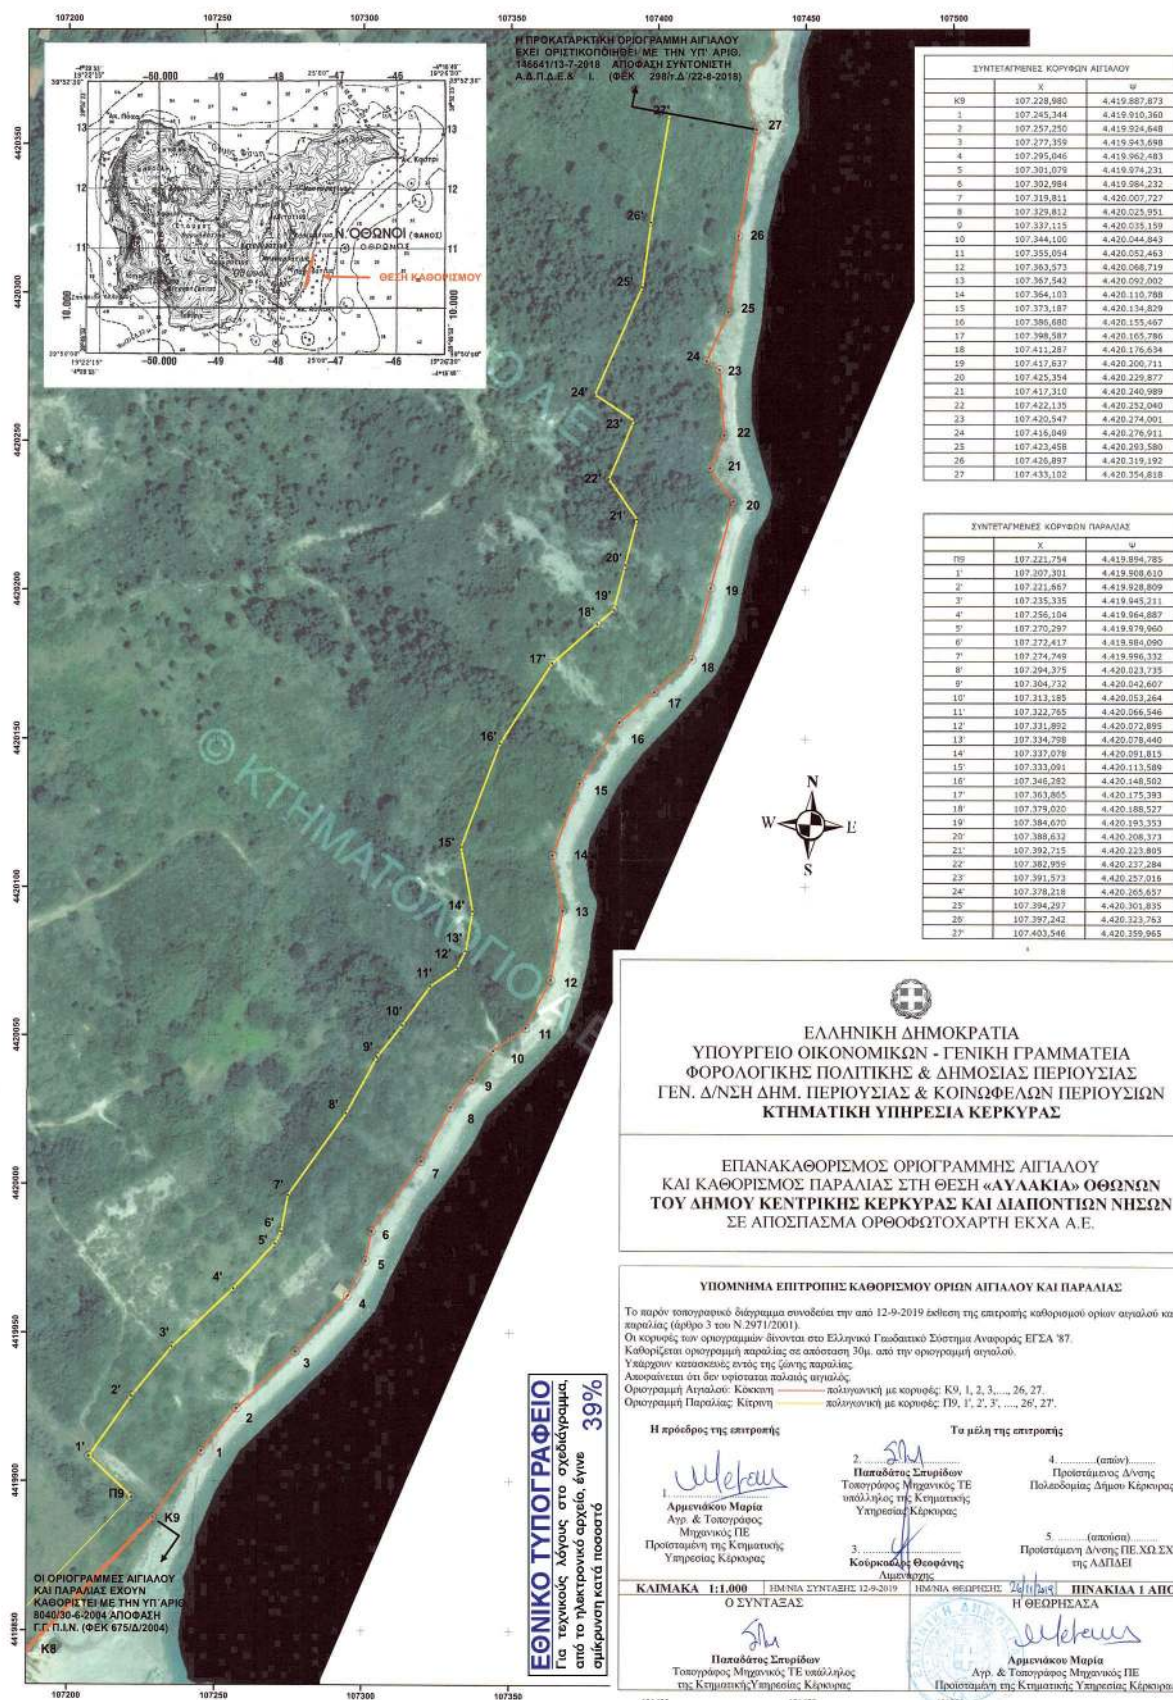

Αριθμ. 281054

(2)

**Μερική ανάκληση της αριθμ. 102293/13-09-1934 απόφασης (ΦΕΚ 133/Β'/1934) κήρυξης έκτασης ως αναδασωτέας, του Υπουργού Γεωργίας, για έκταση εμβαδού 2.793,35 τ.μ. που βρίσκεται στη θέση «Λαγκάδι», ΤΚ Μοίρας, ΔΕ Πατρέων, Δ. Πατρέων, Π.Ε. Αχαΐας.**

Ο ΣΥΝΤΟΝΙΣΤΗΣ  
ΑΠΟΚΕΝΤΡΩΜΕΝΗΣ ΔΙΟΙΚΗΣΗΣ  
ΠΕΛΟΠΟΝΝΗΣΟΥ, ΔΥΤΙΚΗΣ ΕΛΛΑΔΑΣ  
ΚΑΙ ΙΟΝΙΟΥ

Έχοντας υπόψη:

1. Τις διατάξεις των άρθρων 24 παρ. 1 και 117 παρ. 3 του Συντάγματος της Ελλάδας.

2. Τις διατάξεις του άρθρου 280 του ν. 3852/2010 «Νέα Αρχιτεκτονική της Αυτοδιοίκησης και της Αποκεντρωμένης Διοίκησης – Πρόγραμμα Καλλικράτης».

3. Τις διατάξεις του π.δ. 139/2010 «Οργανισμός της Αποκεντρωμένης Διοίκησης Πελοποννήσου, Δυτικής Ελλάδας και Ιονίου».

4. Τις διατάξεις των άρθρων 28 και 28Α του ν. 4325/2015 (ΦΕΚ 47/Α'/2015) «Εκδημοκρατισμός της Διοίκησης-Καταπολέμηση Γραφειοκρατίας και Ηλεκτρονική Διακυβέρνηση. Αποκατάσταση αδικιών και άλλες διατάξεις

5. Την αριθμ. 15870/15-05-2017 υπουργική απόφαση του Υπουργού Εσωτερικών περί διορισμού του Νικολάου Παπαθεοδώρου του Αγγελάκη ως Συντονιστή της Α.Δ.Π.Δ.Ε και Ι (ΦΕΚ 250/Υ.Ο.Δ.Δ./2017).

6. Την αριθμ. 141194/04-07-2017 (ΦΕΚ 2262/Β'/2017) απόφαση του Συντονιστή Α.Δ.Π.Δ.Ε και Ι.

7. Τις διατάξεις του άρθρου 56 του ν. 4257/2014 (ΦΕΚ 93 Α'), την πράξη 4 του Υπουργικού Συμβουλίου της 06-02-2015 (ΦΕΚ 24 Α') και την αριθμ. 5751/11-02-2015 διαταγή του Υπουργείου Εσωτερικών και Διοικητικής Ανασυγκρότησης περί άσκησης καθηκόντων του Αρχαιότερου Γενικού Διευθυντή Αποκεντρωμένων Διοικήσεων όταν η θέση του Γενικού Γραμματέα είναι κενή.

8. Τις διατάξεις του άρθρου 44 παρ. 4 του ν. 998/1979, που προστέθηκε με την παρ. 3 του άρθρου 36 του ν. 3698/2008, όπως αντικαταστάθηκαν με το άρθρο 35, παρ. 3 του ν. 4280/2014.

9. Τις διαταγές του Υπουργείου Γεωργίας με αριθμ.: α) 160417/1180/9-7-1980 «Οδηγίες για τις αναδασωτέες εκτάσεις», β) 97870/2248/7-5-2009 εγκύκλιο ΥΠ.Α.Α.Τ./

Τμ. Αλλαγής Χρήσης. «Οδηγίες για την εφαρμογή άρθρ. 36 ν. 3698/2008» και την αριθμ. 158/1978 γνωμοδότηση του Νομικού Συμβουλίου του Κράτους.

10. Την αριθμ. 102293/13-09-1934 απόφαση (ΦΕΚ 133/Β'/1934) κήρυξης έκτασης ως αναδασωτέας, του Υπουργού Γεωργίας, για έκταση εμβαδού 80.000 στρεμμάτων της περιοχής λεκανών συγκεντρώσεως των χειμάρρων Γλαύκου, Ελεκίστρας και Ρωμανού, Ν. Αχαΐας.

11. Το αριθμ. 196278/06-09-2019 Πιστοποιητικό βεβαίωσης χαρακτήρα έκτασης του Δασαρχείου Πατρών.

12. Την αριθμ. 209827/23-09-2019 βεβαίωση της Διεύθυνσης Δασών Αχαΐας περί «Ενημέρωσης Χαρακτήρα έκτασης».

13. Την αριθμ. 242569/25-10-2019 αναφορά – θετική πρόταση του Δασαρχείου Πατρών, αποφασίζουμε:

Ανακαλούμε μερικώς την αριθμ. 102293/13-09-1934 απόφαση (ΦΕΚ 133/Β'/1934) κήρυξης έκτασης ως αναδασωτέας, του Υπουργού Γεωργίας, για έκταση εμβαδού 2.793,35 τ.μ. που βρίσκεται στη θέση «Λαγκάδι», ΤΚ Μοίρας, ΔΕ Πατρέων, Δ. Πατρέων, ΠΕ Αχαΐας, η οποία κατά πλάνη περί τα πραγματικά περιστατικά συμπεριελήφθη στην έκταση των 80.000 στρεμμάτων. Η έκταση αυτή των 2.793,35 τ.μ. αποτελείται από τα σημεία 1, 2, 3, ..., 16, 17, 1 όπως αυτά απεικονίζονται στο συνημμένο διάγραμμα που συνοδεύει την παρούσα, κλίμακας 1:1000 και έχει όρια:

Βόρεια: Με αναδασωτέα έκταση σύμφωνα με την αριθμ. 102293/1934 απόφαση.

Νότια: Με αναδασωτέα έκταση σύμφωνα με την αριθμ. 102293/1934 απόφαση.

Ανατολικά: Με αναδασωτέα έκταση σύμφωνα με την αριθμ. 102293/1934 απόφαση.

Δυτικά: Με αναδασωτέα έκταση σύμφωνα με την αριθμ. 102293/1934 απόφαση.

Κατά τα λοιπά ισχύει η αριθμ. 102293/13-09-1934 απόφαση (ΦΕΚ 133/Β'/1934).

Από τις διατάξεις της απόφασης αυτής δεν προκαλείται δαπάνη σε βάρος του κρατικού προϋπολογισμού.

Η απόφαση αυτή να δημοσιευθεί στην Εφημερίδα της Κυβερνήσεως.

Πάτρα, 11 Δεκεμβρίου 2019

Ο Συντονιστής  
Αποκεντρωμένης Διοίκησης  
ΝΙΚΟΛΑΟΣ ΠΑΠΑΘΕΟΔΩΡΟΥ

Απόσπασμα χάρτη Γ.Υ.Σ 1:5000



ΣΥΝΤΕΤΑΓΜΕΝΕΣ ΚΟΡΥΦΩΝ ΣΕ ΕΓΣΑΒΤ.

|    |           |            |
|----|-----------|------------|
| 1  | 314247.08 | 4225321.74 |
| 2  | 314228.18 | 4225327.57 |
| 3  | 314210.56 | 4225331.43 |
| 4  | 314211.98 | 4225334.96 |
| 5  | 314222.93 | 4225363.00 |
| 6  | 314221.83 | 4225373.36 |
| 7  | 314223.24 | 4225378.81 |
| 8  | 314230.53 | 4225379.04 |
| 9  | 314234.61 | 4225402.03 |
| 10 | 314251.38 | 4225398.80 |
| 11 | 314264.12 | 4225397.05 |
| 12 | 314256.11 | 4225376.54 |
| 13 | 314266.98 | 4225367.46 |
| 14 | 314261.55 | 4225346.46 |
| 15 | 314261.24 | 4225345.92 |
| 16 | 314256.00 | 4225336.65 |
| 17 | 314248.99 | 4225324.92 |

ΟΙ ΣΥΝΤΑΚΤΕΣ


Κωνσταντίνος Διαμαντόπουλος  
Γεωτεχνικός-Δασοφύλακας

Κωνσταντίνος Καραϊσκάκης  
ΔασοπόνοςΑνήκει στην αριθ. 281054/2019 απόφαση Συντονιστή ΑΔΠΔΕ&Ι**ΤΟΠΟΓΡΑΦΙΚΟ ΔΙΑΓΡΑΜΜΑ**

“Εκτασης εμβαδού 2.793,35 τμ με στοιχεία (1,2,3,4,...,15,16,17,1) στη θέση “ Λαγκάδι “ Τ.Κ Μοίρας Δήμου Πατρέων για την οποία ανακαλείται μερικώς η αριθμ. 102293\_1934 απόφαση Υπουργού Γεωργίας

**ΕΘΝΙΚΟ ΤΥΠΟΓΡΑΦΕΙΟ**  
Για τεχνικούς λόγους στο σχεδιάγραμμα,  
από το ηλεκτρονικό αρχείο, έγινε  
σμίκρυνση κατά ποσοστό **79%**

Η αριθμ. 102293\_1934  
Απόφαση Αναδασωτέας

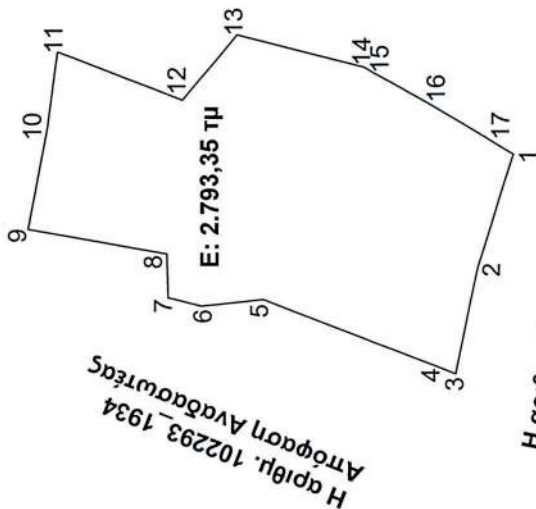

Η αριθμ. 102293\_1934  
Απόφαση Αναδασωτέας

Η αριθμ. 102293\_1934  
Απόφαση Αναδασωτέας

Κλίμακα 1:1000



ΝΙΚΟΛΑΟΣ ΠΑΠΑΘΕΟΔΩΡΟΥ

Ε.Σ.Α.ΔΠΔΕ&amp;Ι

Ο Δασάρχης Πατρέων

Εστάριος Βαρβατσιούλης  
Δασολόγος

Πάτρα 24 - 10 - 2019



## ΕΘΝΙΚΟ ΤΥΠΟΓΡΑΦΕΙΟ

Το Εθνικό Τυπογραφείο αποτελεί δημόσια υπηρεσία υπαγόμενη στην Προεδρία της Κυβέρνησης και έχει την ευθύνη τόσο για τη σύνταξη, διαχείριση, εκτύπωση και κυκλοφορία των Φύλλων της Εφημερίδας της Κυβερνήσεως (ΦΕΚ), όσο και για την κάλυψη των εκτυπωτικών - εκδοτικών αναγκών του δημοσίου και του ευρύτερου δημόσιου τομέα (ν. 3469/2006/Α' 131 και π.δ. 29/2018/Α' 58).

### 1. ΦΥΛΛΟ ΤΗΣ ΕΦΗΜΕΡΙΔΑΣ ΤΗΣ ΚΥΒΕΡΝΗΣΕΩΣ (ΦΕΚ)

- Τα **ΦΕΚ σε ηλεκτρονική μορφή** διατίθενται δωρεάν στο **www.et.gr**, την επίσημη ιστοσελίδα του Εθνικού Τυπογραφείου. Όσα ΦΕΚ δεν έχουν ψηφιοποιηθεί και καταχωριστεί στην ανωτέρω ιστοσελίδα, ψηφιοποιούνται και αποστέλλονται επίσης δωρεάν με την υποβολή αίτησης, για την οποία αρκεί η συμπλήρωση των αναγκαίων στοιχείων σε ειδική φόρμα στον ιστότοπο **www.et.gr**.
- Τα **ΦΕΚ σε έντυπη μορφή** διατίθενται σε μεμονωμένα φύλλα είτε απευθείας από το Τμήμα Πωλήσεων και Συνδρομητών, είτε ταχυδρομικά με την αποστολή αιτήματος παραγγελίας μέσω των ΚΕΠ, είτε με ετήσια συνδρομή μέσω του Τμήματος Πωλήσεων και Συνδρομητών. Το κόστος ενός ασπρόμαυρου ΦΕΚ από 1 έως 16 σελίδες είναι 1,00 €, αλλά για κάθε επιπλέον οκτασέλιδο (ή μέρος αυτού) προσαυξάνεται κατά 0,20 €. Το κόστος ενός έγχρωμου ΦΕΚ από 1 έως 16 σελίδες είναι 1,50 €, αλλά για κάθε επιπλέον οκτασέλιδο (ή μέρος αυτού) προσαυξάνεται κατά 0,30 €. Το τεύχος Α.Σ.Ε.Π. διατίθεται δωρεάν.

#### • Τρόποι αποστολής κειμένων προς δημοσίευση:

- Α. Τα κείμενα προς δημοσίευση στο ΦΕΚ, από τις υπηρεσίες και τους φορείς του δημοσίου, αποστέλλονται ηλεκτρονικά στη διεύθυνση **webmaster.et@et.gr** με χρήση προηγμένης ψηφιακής υπογραφής και χρονοσήμανσης.
- Β. Κατ' εξαίρεση, όσοι πολίτες δεν διαθέτουν προηγμένη ψηφιακή υπογραφή μπορούν είτε να αποστέλλουν ταχυδρομικά, είτε να καταθέτουν με εκπρόσωπό τους κείμενα προς δημοσίευση εκτυπωμένα σε χαρτί στο Τμήμα Παραλαβής και Καταχώρισης Δημοσιευμάτων.

- Πληροφορίες, σχετικά με την αποστολή/κατάθεση εγγράφων προς δημοσίευση, την ημερήσια κυκλοφορία των Φ.Ε.Κ., με την πώληση των τευχών και με τους ισχύοντες τιμοκαταλόγους για όλες τις υπηρεσίες μας, περιλαμβάνονται στον ιστότοπο (**www.et.gr**). Επίσης μέσω του ιστότοπου δίδονται πληροφορίες σχετικά με την πορεία δημοσίευσης των εγγράφων, με βάση τον Κωδικό Αριθμό Δημοσιεύματος (ΚΑΔ). Πρόκειται για τον αριθμό που εκδίδει το Εθνικό Τυπογραφείο για όλα τα κείμενα που πληρούν τις προϋποθέσεις δημοσίευσης.

### 2. ΕΚΤΥΠΩΤΙΚΕΣ - ΕΚΔΟΤΙΚΕΣ ΑΝΑΓΚΕΣ ΤΟΥ ΔΗΜΟΣΙΟΥ

Το Εθνικό Τυπογραφείο ανταποκρινόμενο σε αιτήματα υπηρεσιών και φορέων του δημοσίου αναλαμβάνει να σχεδιάσει και να εκτυπώσει έντυπα, φυλλάδια, βιβλία, αφίσες, μπλοκ, μηχανογραφικά έντυπα, φακέλους για κάθε χρήση, κ.ά.

Επίσης σχεδιάζει ψηφιακές εκδόσεις, λογότυπα και παράγει οπτικοακουστικό υλικό.

**Ταχυδρομική Διεύθυνση:** Καποδιστρίου 34, τ.κ. 10432, Αθήνα

**ΤΗΛΕΦΩΝΙΚΟ ΚΕΝΤΡΟ:** 210 5279000 - fax: 210 5279054

#### ΕΞΥΠΗΡΕΤΗΣΗ ΚΟΙΝΟΥ

**Πωλήσεις - Συνδρομές:** (Ισόγειο, τηλ. 210 5279178 - 180)

**Πληροφορίες:** (Ισόγειο, Γρ. 3 και τηλεφ. κέντρο 210 5279000)

**Παραλαβή Δημ. Ύλης:** (Ισόγειο, τηλ. 210 5279167, 210 5279139)

**Ωράριο για το κοινό:** Δευτέρα ως Παρασκευή: 8:00 - 13:30

Ιστότοπος: **www.et.gr**

Πληροφορίες σχετικά με την λειτουργία του ιστότοπου: **helpdesk.et@et.gr**

Αποστολή ψηφιακά υπογεγραμμένων εγγράφων προς δημοσίευση στο ΦΕΚ: **webmaster.et@et.gr**

Πληροφορίες για γενικό πρωτόκολλο και αλληλογραφία: **grammateia@et.gr**

Πείτε μας τη γνώμη σας,

για να βελτιώσουμε τις υπηρεσίες μας, συμπληρώνοντας την ειδική φόρμα στον ιστότοπό μας.

