



# ΕΦΗΜΕΡΙΔΑ ΤΗΣ ΚΥΒΕΡΝΗΣΕΩΣ ΤΗΣ ΕΛΛΗΝΙΚΗΣ ΔΗΜΟΚΡΑΤΙΑΣ

31 Δεκεμβρίου 2019

ΤΕΥΧΟΣ ΤΕΤΑΡΤΟ

Αρ. Φύλλου 846

## ΑΠΟΦΑΣΕΙΣ

Αριθμ. ΥΠΠΟΑ/ΓΔΑΠΚ/ΔΙΠΚΑ/ΤΠΚΑΧΜΑΕ/  
704745/502073/14248/5992

**Έγκριση αναorioθέτησης των αρχαιολογικών χώρων: 1) «Μαγούλα Σέμου», Τ.Κ. Μυρίνης του Δήμου Καρδίτσας, 2) «Νεολιθικός οικισμός στα αγροτεμάχια με αριθ. 202-204» ή «Πρόδρομος Ι», Τ.Κ. Προδρόμου, 3) «Μαγούλα Απόστολου Σιατήρα», Τ.Κ. Πτελοπούλας και Τ.Κ. Ζαϊμίου του Δήμου Καρδίτσας και 4) «Προϊστορικός οικισμός στα αγροτεμάχια 2-11,46, 61-62», Τ.Κ. Πύργου Κιερίου του Δήμου Σοφάδων, Περιφέρειας Θεσσαλίας.**

**Η ΥΠΟΥΡΓΟΣ  
ΠΟΛΙΤΙΣΜΟΥ ΚΑΙ ΑΘΛΗΤΙΣΜΟΥ**

Έχοντας υπόψη:

1. Το π.δ.70/2015 "Ανασύσταση των Υπουργείων Πολιτισμού και Αθλητισμού, Υποδομών, Μεταφορών..... Ανάπτυξης και Τουρισμού" (ΦΕΚ 114/Α/22-9-2015).

2. Το π.δ. 83/(ΦΕΚ 121/Α' /9-7-2019) «Διορισμός Αντιπροέδρου της Κυβέρνησης, Υπουργών, αναπληρωτών Υπουργών και Υφυπουργών».

3. Του π.δ. 84/(ΦΕΚ 123/Α' /17-7-2019) Σύσταση και κατάργηση Γενικών Γραμματειών και Ειδικών Γραμματειών/Ενιαίων Διοικητικών Τομέων Υπουργείων.

4. Του ν. 4622/2019 «Επιτελικό Κράτος: οργάνωση, λειτουργία και διαφάνεια της Κυβέρνησης, των Κυβερνητικών Οργάνων και της Κεντρικής Δημόσιας Διοίκησης» (ΦΕΚ 133/Α' /7-8-2019).

5.Τηναρ.ΥΠΠΟΑ/ΓΔΔΥΗΔ/ΔΔΑΑΔ/ΤΔΑΔΤΠ/Α1/272598/33659/30330/23405/6-10-2015 κοινή απόφαση του Πρωθυπουργού και του Υπουργού Πολιτισμού και Αθλητισμού για το διορισμό Μετακλητού Γενικού Γραμματέα του Υπουργείου Πολιτισμού και Αθλητισμού (ΦΕΚ 706/ΥΟΔΔ/6-10-2015).

6. Την κοινή υπουργική απόφαση ΥΠΠΟ/ΓΝΟΣ/49610/28-11-1990 (ΦΕΚ 743/Β' /29-11-1990) «Εξαίρεση από τον περιορισμό των τριών υπογραφών».

7.Τις διατάξεις του ν.3028/2002 (ΦΕΚ 153/Α' /28-6-2002) και ειδικότερα τα αρ. 10 και 12 «Για την προστασία των Αρχαιοτήτων και εν γένει της Πολιτιστικής Κληρονομιάς».

8. Το π.δ. 4/2018 (ΦΕΚ 7/Α' /28-1-2018) «Οργανισμός Υπουργείου Πολιτισμού και Αθλητισμού».

9. Τις απόψεις των συναρμοδίων υπηρεσιών.

10. Την αρ. 2194/121784/6-9-2016, ΦΕΚ ΑΑΠ/220/2-11-2016 απόφαση έγκρισης εκτέλεσης Μελέτης ΣΧΟ-ΟΑΠ Δ.Ε. Κάμπου του Δήμου Καρδίτσας της Αποκεντρωμένης Διοίκησης Θεσσαλίας και Στερεάς Ελλάδας.

11. Το αρ. 312773/224428/2337/2337/28-6-2018 έγγραφο της ΕΦΑ Καρδίτσας και οι σχετικές απόψεις σύμφωνα με τα άρθρα 10 και 12, πργ. 4 του ν. 3028/2002.

12. Το με αρ. ΥΠΠΟΑ/ΓΔΑΜΤΕ/ΔΕΤΥΜΕΑ/ΤΑΓΚ/401915/42091/948/124/7-11-2019 έγγραφο του Τμήματος Αποτυπώσεων, Γεωπληροφορικής και Κτηματολογίου της ΔΕΤΥΜΕΑ.

13. Την ομόφωνη γνωμοδότηση του Κεντρικού Αρχαιολογικού Συμβουλίου, όπως διατυπώθηκε στην αριθμ. 26/1-7-2019 συνεδρία του, αποφασίζουμε:

Εγκρίνουμε την αναorioθέτηση των κάτωθι αρχαιολογικών χώρων:

1) Στη θέση «Μαγούλα Σέμου», Τ.Κ. Μυρίνης του Δήμου Καρδίτσας, προκειμένου για την αποτελεσματικότερη προστασία των καταλοίπων της Αρχαιότερης και Μέσης Νεολιθικής περιόδου.

2) Στον Νεολιθικό οικισμό «Πρόδρομος Ι» στα αγροτεμάχια με αριθμ. 202-204, Τ.Κ. Προδρόμου, προκειμένου για την αποτελεσματικότερη προστασία των καταλοίπων της Αρχαιότερης και Μέσης Νεολιθικής περιόδου αλλά και αυτών που χρονολογούνται στη Νεότερη Νεολιθική, Ύστερη Εποχή του Χαλκού και στους ιστορικούς χρόνους.

3) Στη θέση Μαγούλα Απόστολου Σιατήρα, Τ.Κ. Πτελοπούλας και Τ.Κ. Ζαϊμίου του Δήμου Καρδίτσας, προκειμένου για την αποτελεσματικότερη προστασία του οικισμού της Μέσης και Νεότερης Νεολιθικής περιόδου.

4) Στον Προϊστορικό οικισμό στα αγροτεμάχια 2-11,46, 61-62», Τ.Κ. Πύργου Κιερίου του Δήμου Σοφάδων, Περιφέρειας Θεσσαλίας, προκειμένου για την αποτελεσματικότερη προστασία του οικισμού ο οποίος κατοικήθηκε κυρίως στην Πρώιμη και Μέση Εποχή του Χαλκού, ενώ πιστοποιείται και χρήση και κατά τη διάρκεια των Βυζαντινών Χρόνων.

Οι ως άνω αρχαιολογικοί χώροι περιλαμβάνουν και το απαραίτητο ελεύθερο περιβάλλον ώστε να συντίθενται σε ιστορική, αισθητική και λειτουργική ενότητα με στόχο την αποτελεσματικότερη προστασία και διαχείριση του πολιτιστικού τοπίου της περιοχής.

α) Ο αρχαιολογικός χώρος «Μαγούλα Σέμου» οριοθετείται από την πολυγωνική γραμμή που ορίζεται από τα σημεία 1,2, 3,4,..14,15 και 1.

β) Ο αρχαιολογικός χώρος «Νεολιθικός οικισμός στα αγροτεμάχια με αριθμ. 202-204» οριοθετείται από την πολυγωνική γραμμή που ορίζεται από τα σημεία 1,2, 3,4 και 1.

γ) Ο αρχαιολογικός χώρος «Μαγούλα Απόστολου Σιγήρα» οριοθετείται από την πολυγωνική γραμμή που ορίζεται από τα σημεία 1, 2, 3, 4,..12, 13 και 1.

δ) Ο αρχαιολογικός χώρος «Προϊστορικός οικισμός στα αγροτεμάχια 2-11, 46, 61-62» οριοθετείται από την πολυγωνική γραμμή που ορίζεται από τα σημεία 1, 2, 3, 4,..30, 31 και 1.

Οι οριογραμμές σχεδιάστηκαν σε τοπογραφικά διαγράμματα (ορθοφωτοχάρτες της Κτηματολόγιο Α.Ε), κλίμακας 1:5.000 της ΓΥΣ, μετά από γεωαναφορά τους σε ΕΓΣΑ '87 και τον αντίστοιχο πίνακα ζευγών συντεταγμένων των κορυφών του πολυγώνου που συνοδεύουν την παρούσα απόφαση.


Από τις διατάξεις της παρούσας απόφασης δεν προκαλείται δαπάνη σε βάρος του κρατικού προϋπολογισμού.

Η απόφαση αυτή να δημοσιευθεί στην Εφημερίδα της Κυβερνήσεως.


Αθήνα, 19 Δεκεμβρίου 2019

Η Υπουργός

**ΣΤΥΛΙΑΝΗ ΜΕΝΔΩΝΗ**

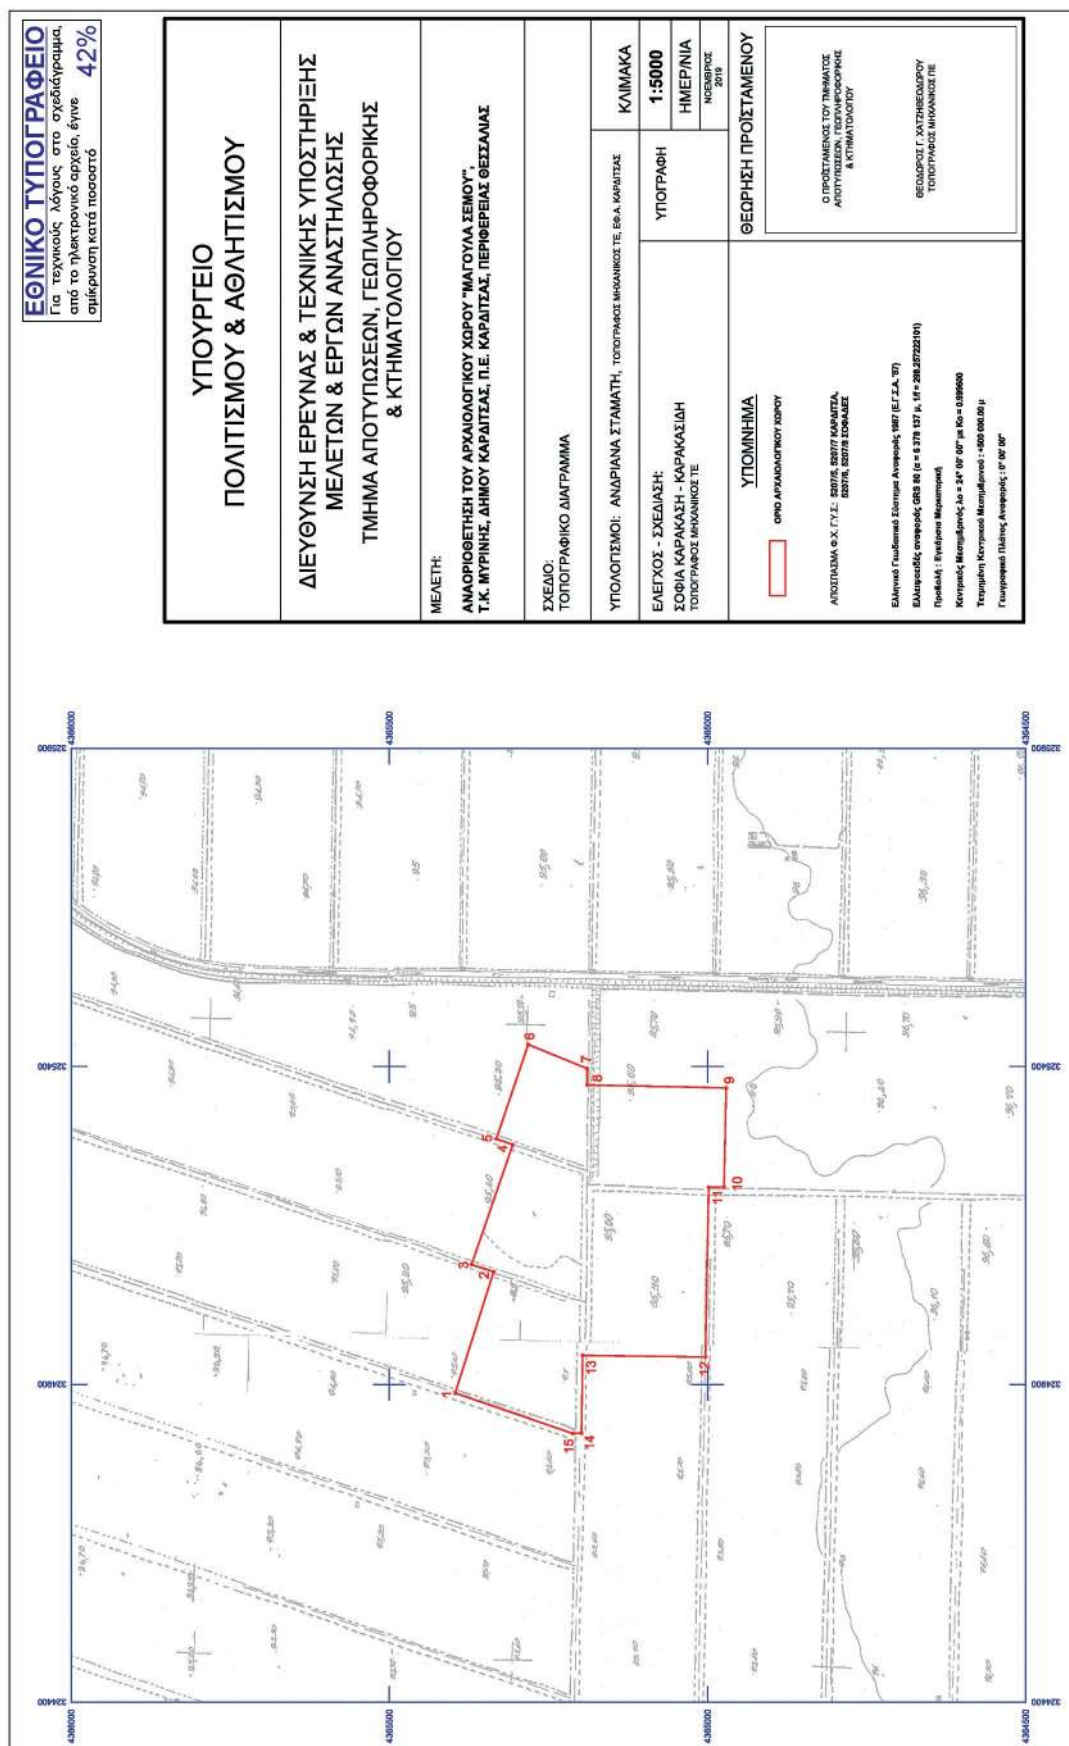


|   |   |                                     |   |
|---|---|-------------------------------------|---|
| <p><b>ΕΘΝΙΚΟ ΤΥΠΟΓΡΑΦΕΙΟ</b><br/>         Για τεχνικούς λόγους στο σχεδιάγραμμα, από το ηλεκτρονικό αρχείο, έγινε σμίκρυνση κατά ποσοστό <b>42%</b></p>   | <b>ΥΠΟΥΡΓΕΙΟ<br/>ΠΟΛΙΤΙΣΜΟΥ &amp; ΑΘΛΗΤΙΣΜΟΥ</b>   |                                     |   |
|   | <b>ΔΙΕΥΘΥΝΣΗ ΕΡΕΥΝΑΣ &amp; ΤΕΧΝΙΚΗΣ ΥΠΟΣΤΗΡΙΞΗΣ<br/>ΜΕΛΕΤΩΝ &amp; ΕΡΓΩΝ ΑΝΑΣΤΗΛΑΣΗΣ<br/>ΤΜΗΜΑ ΑΠΟΤΥΠΩΣΕΩΝ, ΓΕΩΛΗΡΟΦΟΡΙΚΗΣ<br/>&amp; ΚΤΗΜΑΤΟΛΟΓΙΟΥ</b>                                                  |                                     |   |
|   | <b>ΜΕΛΕΤΗ:</b><br>ΑΝΑΘΕΤΗΣΗ ΤΟΥ ΑΡΧΑΙΟΛΟΓΙΚΟΥ ΧΩΡΟΥ<br>"ΝΕΟΛΙΘΟΣ ΟΙΚΙΣΜΟΣ ΣΤΑ ΑΓΡΟΤΕΜΑΧΙΑ ΜΕ ΑΡΙΘΜΟ 202 - 204 Ή ΠΡΟΔΡΟΜΟΣ Γ",<br>Τ.Κ. ΠΡΟΔΡΟΜΟΥ, ΔΗΜΟΥ ΚΑΡΑΪΤΑΣ, Π.Ε. ΚΑΡΔΙΤΣΑΣ, ΠΕΡΙΦΕΡΕΙΑΣ ΘΕΣΣΑΛΙΑΣ |                                     |   |
|   | <b>ΣΧΕΔΙΟ:</b><br>ΤΟΠΟΓΡΑΦΙΚΟ ΔΙΑΓΡΑΜΜΑ   |                                     |   |
|   | <b>ΥΠΟΛΟΓΙΣΜΟΙ:</b> ΑΝΔΡΙΑΝΑ ΣΤΑΜΑΤΗ, ΤΟΠΟΓΡΑΦΟΣ ΜΗΧΑΝΙΚΟΣ ΤΕ, ΕΘ.Α. ΚΑΡΔΙΤΣΑΣ   | <b>ΚΛΙΜΑΚΑ</b><br><br><b>1:5000</b> |   |
| <b>ΕΛΕΓΧΟΣ - ΣΧΕΔΙΑΣΗ:</b><br>ΣΟΦΙΑ ΚΑΡΑΚΑΣΗ - ΚΑΡΑΚΑΣΙΔΗ<br>ΤΟΠΟΓΡΑΦΟΣ ΜΗΧΑΝΙΚΟΣ ΤΕ   | <b>ΥΠΟΓΡΑΦΗ</b><br><br><input type="checkbox"/> ΟΡΘΟ ΑΡΧΑΙΟΛΟΓΙΚΟΥ ΧΩΡΟΥ   | <b>ΘΕΩΡΗΣΗ ΠΡΟΪΣΤΑΜΕΝΟΥ</b>         | Ο ΠΡΟΪΣΤΑΜΕΝΟΣ ΤΟΥ ΤΜΗΜΑΤΟΣ<br>ΑΠΟΤΥΠΩΣΕΩΝ, ΓΕΩΛΗΡΟΦΟΡΙΚΗΣ<br>& ΚΤΗΜΑΤΟΛΟΓΙΟΥ<br><br>ΘΕΩΡΗΣΗ Γ. ΛΑΤΖΗΜΕΔΟΥ<br>ΤΟΠΟΓΡΑΦΟΣ ΜΗΧΑΝΙΚΟΣ ΤΕ |
| <p><b>ΑΠΟΤΕΛΣΜΑ Φ.Χ. Γ.Υ.Σ. 52172 ΣΟΦΙΑΔΕΣ</b></p> <p>Ελλειμμα Γεωμετρίας Στοιχείων Αναφοράς 1987 (Ε.Γ.Σ.Α. 97)<br/>         Ελλειμμαδής αναφοράς GRS 80 (a = 6 278 127 μ, b = 288 262 221 μ)<br/>         Πεδίο εκτός Επιδόσεων Διαμετρήσεων<br/>         Κεντρικός Μεταβλητός Δο = 24° 00' 00" με 60 = 0,88960<br/>         Τετραγωνική Κλίμακα Μεταβλητότητα = 400 000,00 μ<br/>         Γεωγραφικός Πόλος Αναφοράς: 0° 00' 00"</p> |   |                                     |   |

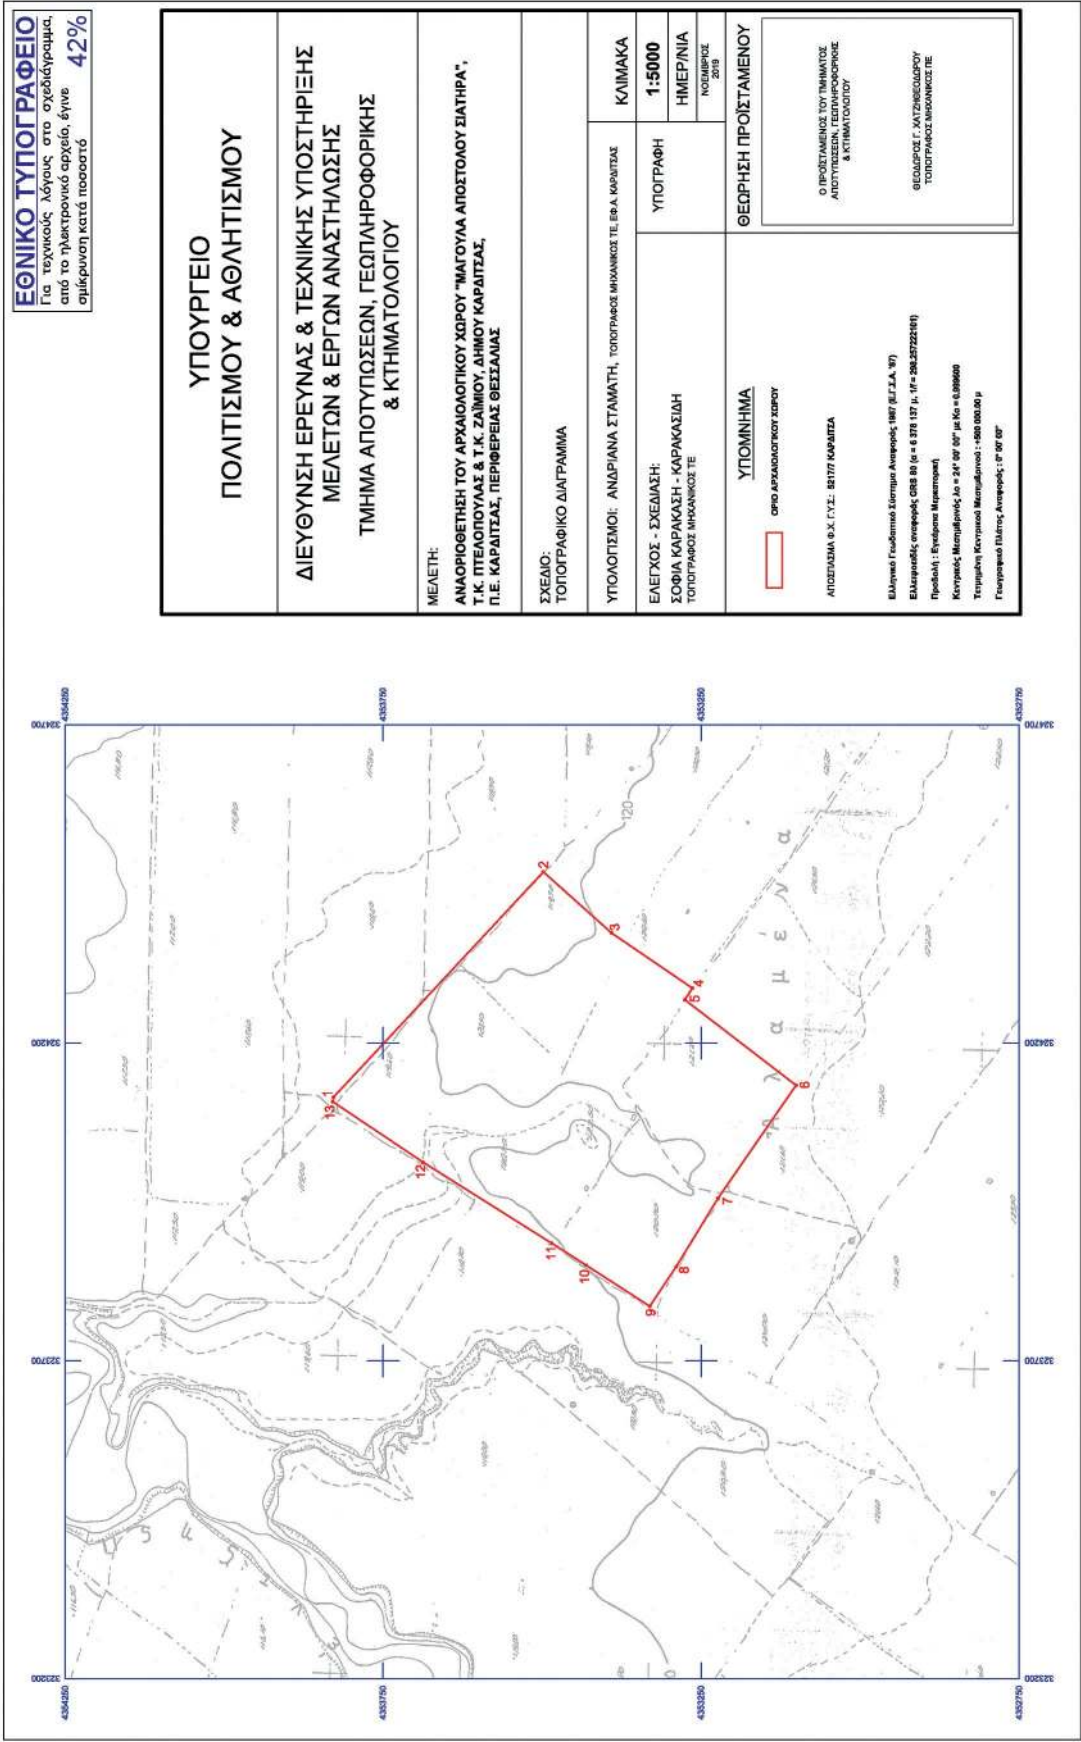



**ΕΘΝΙΚΟ ΤΥΠΟΓΡΑΦΕΙΟ**  
Για τεχνικούς λόγους στο σχεδιάγραμμα,  
από το ηλεκτρονικό αρχείο, έγινε  
σμίκρυνση κατά ποσοστό **46%**

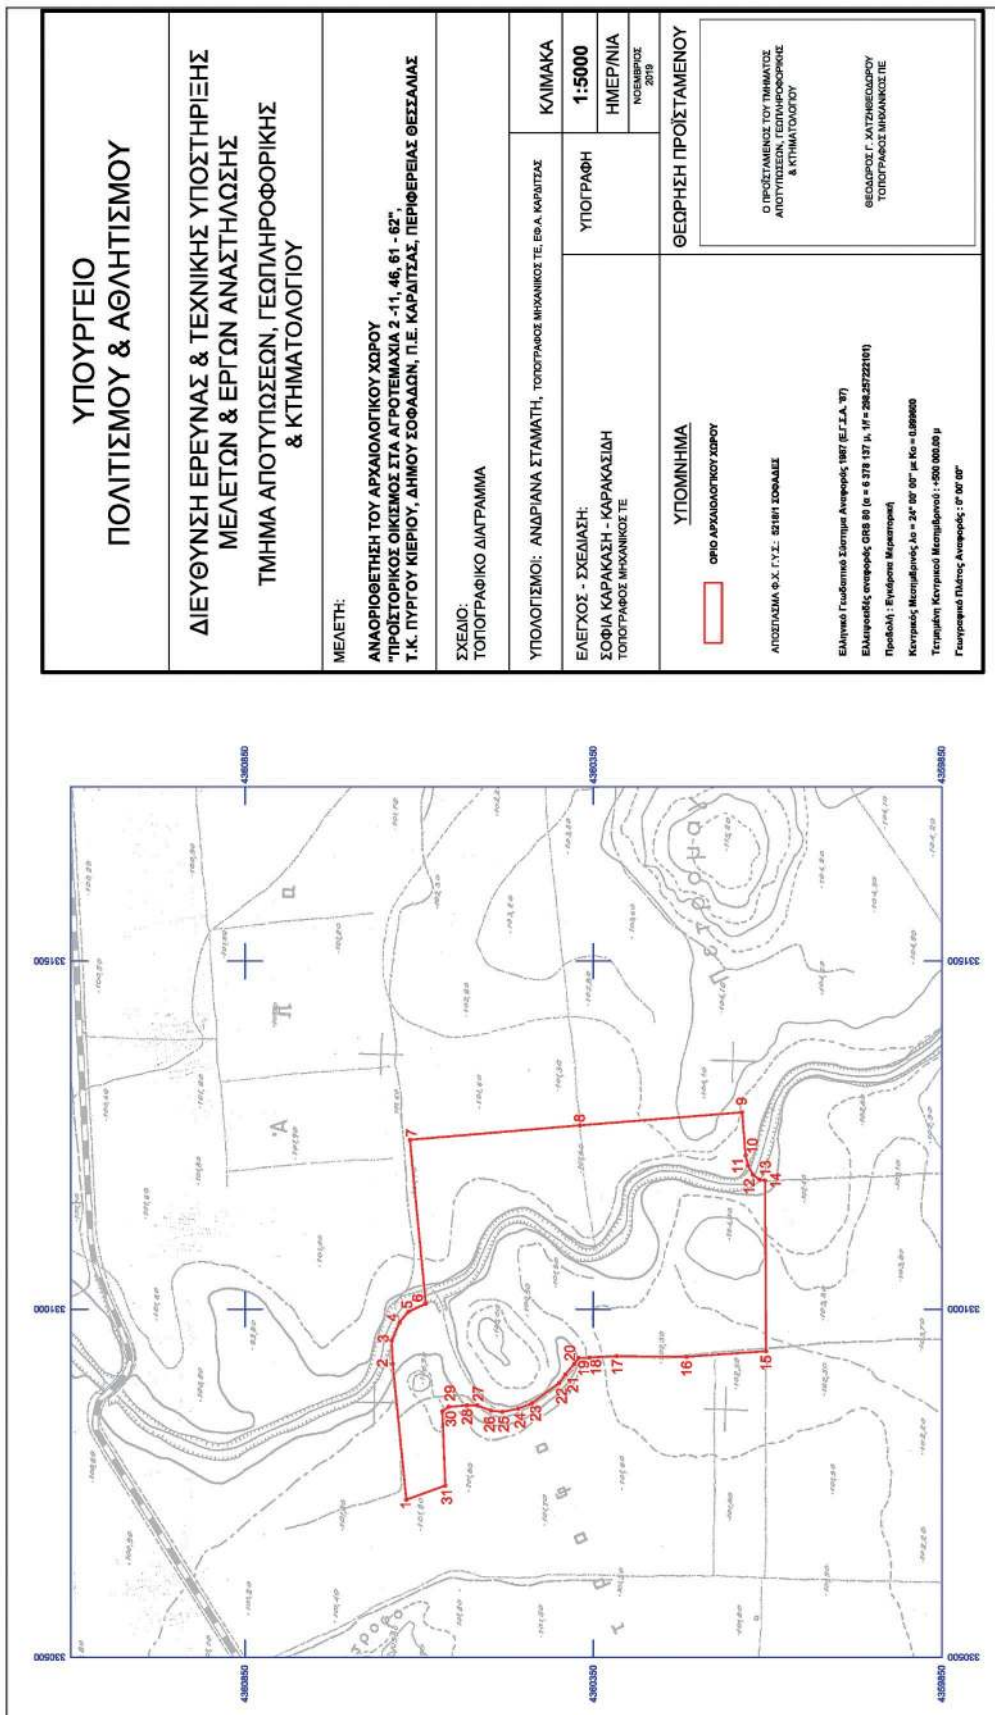

| ΑΝΑΟΡΙΘΕΤΗΣΗ ΤΟΥ ΑΡΧΑΙΟΛΟΓΙΚΟΥ ΧΩΡΟΥ "ΜΑΓΟΥΛΑ ΣΕΜΟΥ", Τ.Κ. ΜΥΡΙΝΗΣ,<br>ΔΗΜΟΥ ΚΑΡΔΙΤΣΑΣ, Π.Ε. ΚΑΡΔΙΤΣΑΣ, ΠΕΡΙΦΕΡΕΙΑΣ ΘΕΣΣΑΛΙΑΣ |                     |              |                     |                     |
|---|---------------------|--------------|---------------------|---------------------|
| ΕΦΟΡΕΙΑ ΑΡΧΑΙΟΤΗΤΩΝ ΚΑΡΔΙΤΣΑΣ                                                                                                 |                     |              |                     |                     |
| ΠΙΝΑΚΑΣ ΣΥΝΤΕΤΑΓΜΕΝΩΝ   |                     |              |                     |                     |
| ΣΗΜΕΙΟ   | ΔΙΑΓΡΑΜΜΑ<br>1:5000 | Φ.Χ. 1:50000 | ΣΥΝ/ΝΗ Χ [ΕΓΣΑ '87] | ΣΥΝ/ΝΗ Υ [ΕΓΣΑ '87] |
| 1   | 5207/7              | ΚΑΡΔΙΤΣΑ     | 324886.36           | 4365396.45          |
| 2   | 5207/8              | ΣΟΦΑΔΕΣ      | 325077.26           | 4365336.15          |
| 3   | 5207/8              | ΣΟΦΑΔΕΣ      | 325088.69           | 4365370.87          |
| 4   | 5207/8              | ΣΟΦΑΔΕΣ      | 325277.08           | 4365305.99          |
| 5   | 5207/8              | ΣΟΦΑΔΕΣ      | 325286.52           | 4365332.03          |
| 6   | 5207/8              | ΣΟΦΑΔΕΣ      | 325434.83           | 4365282.03          |
| 7   | 5207/8              | ΣΟΦΑΔΕΣ      | 325396.81           | 4365189.15          |
| 8   | 5207/8              | ΣΟΦΑΔΕΣ      | 325371.22           | 4365189.15          |
| 9   | 5207/8              | ΣΟΦΑΔΕΣ      | 325366.34           | 4364970.66          |
| 10   | 5207/8              | ΣΟΦΑΔΕΣ      | 325210.60           | 4364974.07          |
| 11   | 5207/8              | ΣΟΦΑΔΕΣ      | 325210.34           | 4364998.43          |
| 12   | 5207/7              | ΚΑΡΔΙΤΣΑ     | 324943.15           | 4365003.49          |
| 13   | 5207/7              | ΚΑΡΔΙΤΣΑ     | 324945.80           | 4365196.57          |
| 14   | 5207/7              | ΚΑΡΔΙΤΣΑ     | 324823.26           | 4365198.08          |
| 15   | 5207/7              | ΚΑΡΔΙΤΣΑ     | 324823.20           | 4365212.17          |
| 1   | 5207/7              | ΚΑΡΔΙΤΣΑ     | 324886.36           | 4365396.45          |

**ΠΑΡΑΤΗΡΗΣΗ:** Οι συντεταγμένες προσδιορίστηκαν από διαγράμματα κλίμακας 1:5000 και φέρουν την αντίστοιχη ακρίβεια.

| ΑΝΑΟΡΙΘΕΤΗΣΗ ΤΟΥ ΑΡΧΑΙΟΛΟΓΙΚΟΥ ΧΩΡΟΥ "ΝΕΟΛΙΘΙΚΟΣ ΟΙΚΙΣΜΟΣ<br>ΣΤΑ ΑΓΡΟΤΕΜΑΧΙΑ 202-204 ή ΠΡΟΔΡΟΜΟΣ Ι", Τ.Κ. ΠΡΟΔΡΟΜΟΥ,<br>ΔΗΜΟΥ ΚΑΡΔΙΤΣΑΣ, Π.Ε. ΚΑΡΔΙΤΣΑΣ, ΠΕΡΙΦΕΡΕΙΑΣ ΘΕΣΣΑΛΙΑΣ<br>ΕΦΟΡΕΙΑ ΑΡΧΑΙΟΤΗΤΩΝ ΚΑΡΔΙΤΣΑΣ |                     |              |                     |                     |
|---|---------------------|--------------|---------------------|---------------------|
| ΠΙΝΑΚΑΣ ΣΥΝΤΕΤΑΓΜΕΝΩΝ   |                     |              |                     |                     |
| ΣΗΜΕΙΟ   | ΔΙΑΓΡΑΜΜΑ<br>1:5000 | Φ.Χ. 1:50000 | ΣΥΝ/ΝΗ Χ [ΕΓΣΑ '87] | ΣΥΝ/ΝΗ Υ [ΕΓΣΑ '87] |
| 1   | 5217/2              | ΣΟΦΑΔΕΣ      | 325298.58           | 4361893.22          |
| 2   | 5217/2              | ΣΟΦΑΔΕΣ      | 325648.66           | 4361884.33          |
| 3   | 5217/2              | ΣΟΦΑΔΕΣ      | 325646.56           | 4361679.22          |
| 4   | 5217/2              | ΣΟΦΑΔΕΣ      | 325294.01           | 4361687.30          |
| 1   | 5217/2              | ΣΟΦΑΔΕΣ      | 325298.58           | 4361893.22          |
| <b>ΠΑΡΑΤΗΡΗΣΗ:</b> Οι συντεταγμένες προσδιορίστηκαν από διαγράμματα κλίμακας 1:5000 και φέρουν την αντίστοιχη ακρίβεια.                                                                                         |                     |              |                     |                     |



| ΑΝΑΟΡΙΘΕΤΗΣΗ ΤΟΥ ΑΡΧΑΙΟΛΟΓΙΚΟΥ ΧΩΡΟΥ "ΜΑΓΟΥΛΑ ΑΠΟΣΤΟΛΟΥ ΣΙΑΤΗΡΑ"                                                        |                     |              |                     |                     |
|---|---------------------|--------------|---------------------|---------------------|
| Τ.Κ. ΠΤΕΛΟΠΟΥΛΑΣ & Τ.Κ. ΖΑΪΜΙΟΥ, Δ. ΚΑΡΔΙΤΣΑΣ, Π.Ε. ΚΑΡΔΙΤΣΑΣ, ΠΕΡΙΦΕΡΕΙΑΣ ΘΕΣΣΑΛΙΑΣ                                    |                     |              |                     |                     |
| ΕΦΟΡΕΙΑ ΑΡΧΑΙΟΤΗΤΩΝ ΚΑΡΔΙΤΣΑΣ                                                                                           |                     |              |                     |                     |
| ΠΙΝΑΚΑΣ ΣΥΝΤΕΤΑΓΜΕΝΩΝ                                                                                                   |                     |              |                     |                     |
| ΣΗΜΕΙΟ   | ΔΙΑΓΡΑΜΜΑ<br>1:5000 | Φ.Χ. 1:50000 | ΣΥΝ/ΝΗ Χ [ΕΓΣΑ '87] | ΣΥΝ/ΝΗ Υ [ΕΓΣΑ '87] |
| 1   | 5217/7              | ΚΑΡΔΙΤΣΑ     | 324114.90           | 4353827.70          |
| 2   | 5217/7              | ΚΑΡΔΙΤΣΑ     | 324469.30           | 4353498.18          |
| 3   | 5217/7              | ΚΑΡΔΙΤΣΑ     | 324373.05           | 4353390.83          |
| 4   | 5217/7              | ΚΑΡΔΙΤΣΑ     | 324286.23           | 4353263.98          |
| 5   | 5217/7              | ΚΑΡΔΙΤΣΑ     | 324268.04           | 4353275.77          |
| 6   | 5217/7              | ΚΑΡΔΙΤΣΑ     | 324133.32           | 4353101.07          |
| 7   | 5217/7              | ΚΑΡΔΙΤΣΑ     | 323955.91           | 4353223.90          |
| 8   | 5217/7              | ΚΑΡΔΙΤΣΑ     | 323848.20           | 4353289.32          |
| 9   | 5217/7              | ΚΑΡΔΙΤΣΑ     | 323786.16           | 4353330.83          |
| 10   | 5217/7              | ΚΑΡΔΙΤΣΑ     | 323850.54           | 4353431.35          |
| 11   | 5217/7              | ΚΑΡΔΙΤΣΑ     | 323884.98           | 4353484.99          |
| 12   | 5217/7              | ΚΑΡΔΙΤΣΑ     | 324012.67           | 4353687.75          |
| 13   | 5217/7              | ΚΑΡΔΙΤΣΑ     | 324107.58           | 4353829.18          |
| 1   | 5217/7              | ΚΑΡΔΙΤΣΑ     | 324114.90           | 4353827.70          |
| <b>ΠΑΡΑΤΗΡΗΣΗ:</b> Οι συντεταγμένες προσδιορίστηκαν από διαγράμματα κλίμακας 1:5000 και φέρουν την αντίστοιχη ακρίβεια. |                     |              |                     |                     |

| ΑΝΑΟΡΙΘΕΤΗΣΗ ΤΟΥ ΑΡΧΑΙΟΛΟΓΙΚΟΥ ΧΩΡΟΥ "ΠΡΟΪΣΤΟΡΙΚΟΣ ΟΙΚΙΣΜΟΣ<br>ΣΤΑ ΑΓΡΟΤΕΜΑΧΙΑ 2-11, 46, 61-62", Τ.Κ. ΠΥΡΓΟΥ ΚΙΕΡΙΟΥ<br>ΔΗΜΟΥ ΣΟΦΑΔΩΝ, Π.Ε. ΚΑΡΔΙΤΣΑΣ, ΠΕΡΙΦΕΡΕΙΑΣ ΘΕΣΣΑΛΙΑΣ<br>ΕΦΟΡΕΙΑ ΑΡΧΑΙΟΤΗΤΩΝ ΚΑΡΔΙΤΣΑΣ |                     |              |                     |                     |
|---|---------------------|--------------|---------------------|---------------------|
| ΠΙΝΑΚΑΣ ΣΥΝΤΕΤΑΓΜΕΝΩΝ   |                     |              |                     |                     |
| ΣΗΜΕΙΟ   | ΔΙΑΓΡΑΜΜΑ<br>1:5000 | Φ.Χ. 1:50000 | ΣΥΝ/ΝΗ Χ [ΕΓΣΑ '87] | ΣΥΝ/ΝΗ Υ [ΕΓΣΑ '87] |
| 1   | 5218/1              | ΣΟΦΑΔΕΣ      | 330726.79           | 4360618.38          |
| 2   | 5218/1              | ΣΟΦΑΔΕΣ      | 330921.56           | 4360637.81          |
| 3   | 5218/1              | ΣΟΦΑΔΕΣ      | 330955.05           | 4360639.23          |
| 4   | 5218/1              | ΣΟΦΑΔΕΣ      | 330981.15           | 4360627.80          |
| 5   | 5218/1              | ΣΟΦΑΔΕΣ      | 330996.37           | 4360615.17          |
| 6   | 5218/1              | ΣΟΦΑΔΕΣ      | 331008.12           | 4360590.45          |
| 7   | 5218/1              | ΣΟΦΑΔΕΣ      | 331243.25           | 4360613.29          |
| 8   | 5218/1              | ΣΟΦΑΔΕΣ      | 331263.97           | 4360369.49          |
| 9   | 5218/1              | ΣΟΦΑΔΕΣ      | 331282.43           | 4360136.65          |
| 10   | 5218/1              | ΣΟΦΑΔΕΣ      | 331220.97           | 4360131.73          |
| 11   | 5218/1              | ΣΟΦΑΔΕΣ      | 331206.39           | 4360128.39          |
| 12   | 5218/1              | ΣΟΦΑΔΕΣ      | 331192.99           | 4360120.91          |
| 13   | 5218/1              | ΣΟΦΑΔΕΣ      | 331185.70           | 4360111.26          |
| 14   | 5218/1              | ΣΟΦΑΔΕΣ      | 331184.84           | 4360103.74          |
| 15   | 5218/1              | ΣΟΦΑΔΕΣ      | 330939.86           | 4360102.52          |
| 16   | 5218/1              | ΣΟΦΑΔΕΣ      | 330931.67           | 4360216.18          |
| 17   | 5218/1              | ΣΟΦΑΔΕΣ      | 330932.61           | 4360316.47          |
| 18   | 5218/1              | ΣΟΦΑΔΕΣ      | 330930.72           | 4360355.82          |
| 19   | 5218/1              | ΣΟΦΑΔΕΣ      | 330930.06           | 4360370.99          |
| 20   | 5218/1              | ΣΟΦΑΔΕΣ      | 330921.54           | 4360377.27          |
| 21   | 5218/1              | ΣΟΦΑΔΕΣ      | 330906.38           | 4360390.12          |
| 22   | 5218/1              | ΣΟΦΑΔΕΣ      | 330894.23           | 4360398.93          |
| 23   | 5218/1              | ΣΟΦΑΔΕΣ      | 330865.16           | 4360438.34          |
| 24   | 5218/1              | ΣΟΦΑΔΕΣ      | 330857.22           | 4360457.66          |
| 25   | 5218/1              | ΣΟΦΑΔΕΣ      | 330852.81           | 4360480.72          |
| 26   | 5218/1              | ΣΟΦΑΔΕΣ      | 330854.22           | 4360496.92          |
| 27   | 5218/1              | ΣΟΦΑΔΕΣ      | 330862.09           | 4360516.40          |
| 28   | 5218/1              | ΣΟΦΑΔΕΣ      | 330862.09           | 4360531.23          |
| 29   | 5218/1              | ΣΟΦΑΔΕΣ      | 330859.84           | 4360557.73          |
| 30   | 5218/1              | ΣΟΦΑΔΕΣ      | 330853.54           | 4360566.72          |
| 31   | 5218/1              | ΣΟΦΑΔΕΣ      | 330747.01           | 4360562.23          |
| 1   | 5218/1              | ΣΟΦΑΔΕΣ      | 330726.79           | 4360618.38          |
| <b>ΠΑΡΑΤΗΡΗΣΗ:</b> Οι συντεταγμένες προσδιορίστηκαν από διαγράμματα κλίμακας 1:5000 και φέρουν την αντίστοιχη ακρίβεια.                                                                                       |                     |              |                     |                     |





## ΕΘΝΙΚΟ ΤΥΠΟΓΡΑΦΕΙΟ

Το Εθνικό Τυπογραφείο αποτελεί δημόσια υπηρεσία υπαγόμενη στην Προεδρία της Κυβέρνησης και έχει την ευθύνη τόσο για τη σύνταξη, διαχείριση, εκτύπωση και κυκλοφορία των Φύλλων της Εφημερίδας της Κυβερνήσεως (ΦΕΚ), όσο και για την κάλυψη των εκτυπωτικών - εκδοτικών αναγκών του δημοσίου και του ευρύτερου δημόσιου τομέα (ν. 3469/2006/Α' 131 και π.δ. 29/2018/Α' 58).

### 1. ΦΥΛΛΟ ΤΗΣ ΕΦΗΜΕΡΙΔΑΣ ΤΗΣ ΚΥΒΕΡΝΗΣΕΩΣ (ΦΕΚ)

- Τα **ΦΕΚ σε ηλεκτρονική μορφή** διατίθενται δωρεάν στο **www.et.gr**, την επίσημη ιστοσελίδα του Εθνικού Τυπογραφείου. Όσα ΦΕΚ δεν έχουν ψηφιοποιηθεί και καταχωριστεί στην ανωτέρω ιστοσελίδα, ψηφιοποιούνται και αποστέλλονται επίσης δωρεάν με την υποβολή αίτησης, για την οποία αρκεί η συμπλήρωση των αναγκαίων στοιχείων σε ειδική φόρμα στον ιστότοπο **www.et.gr**.
- Τα **ΦΕΚ σε έντυπη μορφή** διατίθενται σε μεμονωμένα φύλλα είτε απευθείας από το Τμήμα Πωλήσεων και Συνδρομητών, είτε ταχυδρομικά με την αποστολή αιτήματος παραγγελίας μέσω των ΚΕΠ, είτε με ετήσια συνδρομή μέσω του Τμήματος Πωλήσεων και Συνδρομητών. Το κόστος ενός ασπρόμαυρου ΦΕΚ από 1 έως 16 σελίδες είναι 1,00 €, αλλά για κάθε επιπλέον οκτασέλιδο (ή μέρος αυτού) προσαυξάνεται κατά 0,20 €. Το κόστος ενός έγχρωμου ΦΕΚ από 1 έως 16 σελίδες είναι 1,50 €, αλλά για κάθε επιπλέον οκτασέλιδο (ή μέρος αυτού) προσαυξάνεται κατά 0,30 €. Το τεύχος Α.Σ.Ε.Π. διατίθεται δωρεάν.

#### • Τρόποι αποστολής κειμένων προς δημοσίευση:

- Α. Τα κείμενα προς δημοσίευση στο ΦΕΚ, από τις υπηρεσίες και τους φορείς του δημοσίου, αποστέλλονται ηλεκτρονικά στη διεύθυνση **webmaster.et@et.gr** με χρήση προηγμένης ψηφιακής υπογραφής και χρονοσήμανσης.
- Β. Κατ' εξαίρεση, όσοι πολίτες δεν διαθέτουν προηγμένη ψηφιακή υπογραφή μπορούν είτε να αποστέλλουν ταχυδρομικά, είτε να καταθέτουν με εκπρόσωπό τους κείμενα προς δημοσίευση εκτυπωμένα σε χαρτί στο Τμήμα Παραλαβής και Καταχώρισης Δημοσιευμάτων.

- Πληροφορίες, σχετικά με την αποστολή/κατάθεση εγγράφων προς δημοσίευση, την ημερήσια κυκλοφορία των Φ.Ε.Κ., με την πώληση των τευχών και με τους ισχύοντες τιμοκαταλόγους για όλες τις υπηρεσίες μας, περιλαμβάνονται στον ιστότοπο (**www.et.gr**). Επίσης μέσω του ιστότοπου δίδονται πληροφορίες σχετικά με την πορεία δημοσίευσης των εγγράφων, με βάση τον Κωδικό Αριθμό Δημοσιεύματος (ΚΑΔ). Πρόκειται για τον αριθμό που εκδίδει το Εθνικό Τυπογραφείο για όλα τα κείμενα που πληρούν τις προϋποθέσεις δημοσίευσης.

### 2. ΕΚΤΥΠΩΤΙΚΕΣ - ΕΚΔΟΤΙΚΕΣ ΑΝΑΓΚΕΣ ΤΟΥ ΔΗΜΟΣΙΟΥ

Το Εθνικό Τυπογραφείο ανταποκρινόμενο σε αιτήματα υπηρεσιών και φορέων του δημοσίου αναλαμβάνει να σχεδιάσει και να εκτυπώσει έντυπα, φυλλάδια, βιβλία, αφίσες, μπλοκ, μηχανογραφικά έντυπα, φακέλους για κάθε χρήση, κ.ά.

Επίσης σχεδιάζει ψηφιακές εκδόσεις, λογότυπα και παράγει οπτικοακουστικό υλικό.

**Ταχυδρομική Διεύθυνση:** Καποδιστρίου 34, τ.κ. 10432, Αθήνα

**ΤΗΛΕΦΩΝΙΚΟ ΚΕΝΤΡΟ:** 210 5279000 - fax: 210 5279054

#### ΕΞΥΠΗΡΕΤΗΣΗ ΚΟΙΝΟΥ

**Πωλήσεις - Συνδρομές:** (Ισόγειο, τηλ. 210 5279178 - 180)

**Πληροφορίες:** (Ισόγειο, Γρ. 3 και τηλεφ. κέντρο 210 5279000)

**Παραλαβή Δημ. Ύλης:** (Ισόγειο, τηλ. 210 5279167, 210 5279139)

**Ωράριο για το κοινό:** Δευτέρα ως Παρασκευή: 8:00 - 13:30

Ιστότοπος: **www.et.gr**

Πληροφορίες σχετικά με την λειτουργία του ιστότοπου: **helpdesk.et@et.gr**

Αποστολή ψηφιακά υπογεγραμμένων εγγράφων προς δημοσίευση στο ΦΕΚ: **webmaster.et@et.gr**

Πληροφορίες για γενικό πρωτόκολλο και αλληλογραφία: **grammateia@et.gr**

Πείτε μας τη γνώμη σας,

για να βελτιώσουμε τις υπηρεσίες μας, συμπληρώνοντας την ειδική φόρμα στον ιστότοπό μας.

