



ΕΦΗΜΕΡΙΔΑ ΤΗΣ ΚΥΒΕΡΝΗΣΕΩΣ ΤΗΣ ΕΛΛΗΝΙΚΗΣ ΔΗΜΟΚΡΑΤΙΑΣ

31 Δεκεμβρίου 2019

ΤΕΥΧΟΣ ΤΕΤΑΡΤΟ

Αρ. Φύλλου 865

ΠΕΡΙΕΧΟΜΕΝΑ

ΑΠΟΦΑΣΕΙΣ

- 1 Τροποποίηση της ΥΠΕΝ/ΔΝΕΠ/19518/1064/4-3-2019 υπουργικής απόφασης (Δ' 106) ως προς την περιοχή εφαρμογής της.
- 2 Κύρωση τμήματος του υφιστάμενου δικτύου κοινοχρήστων χώρων σύμφωνα με το άρθρο 35 του ν. 3937/2011 (ΦΕΚ 60/Α'/31-3-2011) ως ισχύει, εντός των ορίων του οικισμού Μέγα Γιαλού «Θέση Αμπέλα» Δήμου Σύρου-Ερμούπολης, νήσου Σύρου Ν. Κυκλάδων Περιφέρειας Νοτίου Αιγαίου ύστερα από αίτηση του Γεωργίου Ηλιόπουλου.

ΑΠΟΦΑΣΕΙΣ

Αριθμ. ΥΠΕΝ/ΔΝΕΠ/121586/5388 (1)

Τροποποίηση της ΥΠΕΝ/ΔΝΕΠ/19518/1064/4-3-2019 υπουργικής απόφασης (Δ' 106) ως προς την περιοχή εφαρμογής της.

**Ο ΥΦΥΠΟΥΡΓΟΣ
ΠΕΡΙΒΑΛΛΟΝΤΟΣ ΚΑΙ ΕΝΕΡΓΕΙΑΣ**

Έχοντας υπόψη:

1. Τις διατάξεις του άρθρου 6 παρ. 7 του ν. 4067/2012 «Νέος Οικοδομικός Κανονισμός» (Α' 79).
2. Τις διατάξεις του άρθρου 14 του ν. 3028/2002 «Για την προστασία των Αρχαιοτήτων και εν γένει της Πολιτιστικής Κληρονομιάς» (Α' 153).
3. Τις διατάξεις του άρθρου 90 του Κώδικα της νομοθεσίας για την Κυβέρνηση και τα κυβερνητικά όργανα [άρθρο πρώτο του π.δ. 63/2005 (Α' 98)].
4. Την ΥΠΕΝ/ΥΠΡΓ/67414/8290/23-07-2019 απόφαση του Πρωθυπουργού και του Υπουργού Περιβάλλοντος και Ενέργειας «Ανάθεση αρμοδιοτήτων στον Υφυπουργό Περιβάλλοντος και Ενέργειας, Δημήτριο Οικονόμου» (Β' 3107).
5. Την ΥΠΕΝ/ΓρΥΦΧΑΠ/100463/659/1-11-2009 απόφαση του Υφυπουργού Περιβάλλοντος και Ενέργειας (ΑΔΑ: ΨΦΔΡ4653Π8-MBP).

6. Το υπ' αριθμ. 88465/1535/20-2-2019 έγγραφο της Γενικής Γραμματέως του Υπουργείου Πολιτισμού και Αθλητισμού.

7. Την 15059/81/19-2-2019 απόφαση της Γενικής Διευθύντριας Πολεοδομίας «Σύσταση και συγκρότηση ομάδας εργασίας για την επανεξέταση των όρων δόμησης της ευρύτερης περιοχής που περιβάλλει την Ακρόπολη και ειδικότερα της περιοχής Μακρυγιάννη-Κουκάκι» (ΑΔΑ: Ψ11Σ4653Π8-4ΛΤ).

8. Το αριθμ. 117516/4329/12-12-2019 έγγραφο της Διεύθυνσης Αρχιτεκτονικής, Οικοδομικών Κανονισμών και Αδειοδοτήσεων.

9. Το γεγονός ότι από τις κανονιστικές διατάξεις αυτής της απόφασης δεν προκαλείται δαπάνη σε βάρος του κρατικού προϋπολογισμού και του προϋπολογισμού του οικείου ΟΤΑ, αποφασίζουμε:

1. Η ΥΠΕΝ/ΔΝΕΠ/19518/1064/4-3-2019 υπουργική απόφαση (Δ' 106) τροποποιείται, με την αντικατάσταση της παραγράφου 1 αυτής ως εξής: «Αναστέλλεται έως και την 11η Μαρτίου 2020 η έκδοση οικοδομικών αδειών για την ανέγερση α) νέων κτιρίων με ύψος που υπερβαίνει τα δεκαεπτά μέτρα και πενήντα εκατοστά (17,50μ) και β) προσθηκών καθ' ύψος σε υφιστάμενα κτίρια, όταν προκύπτει ύψος κτιρίου που υπερβαίνει τα δεκαεπτά μέτρα και πενήντα εκατοστά (17,50 μ.) στην περιοχή νοτίως της Ακρόπολης, Μακρυγιάννη-Κουκάκι, του εγκεκριμένου ρυμοτομικού σχεδίου Δήμου Αθηναίων, όπως ειδικότερα τα όρια της περιοχής, διακρινόμενα σε δύο τμήματα, εμφανίζονται με μπλε γραμμή στο σχετικό πρωτότυπο διάγραμμα σε κλίμακα 1:10.000, που θεωρήθηκε από τον Προϊστάμενο της Διεύθυνσης Τοπογραφικών Εφαρμογών και Αντίτυπό του σε φωτοσμίκρυνση δημοσιεύεται με την παρούσα απόφαση».


2. Η ισχύς της παρούσας απόφασης αρχίζει από την δημοσίευσή της στην Εφημερίδα της Κυβερνήσεως.

Η απόφαση αυτή να δημοσιευθεί στην Εφημερίδα της Κυβερνήσεως.

Αθήνα, 16 Δεκεμβρίου 2019

Ο Υφυπουργός

ΔΗΜΗΤΡΙΟΣ ΟΙΚΟΝΟΜΟΥ

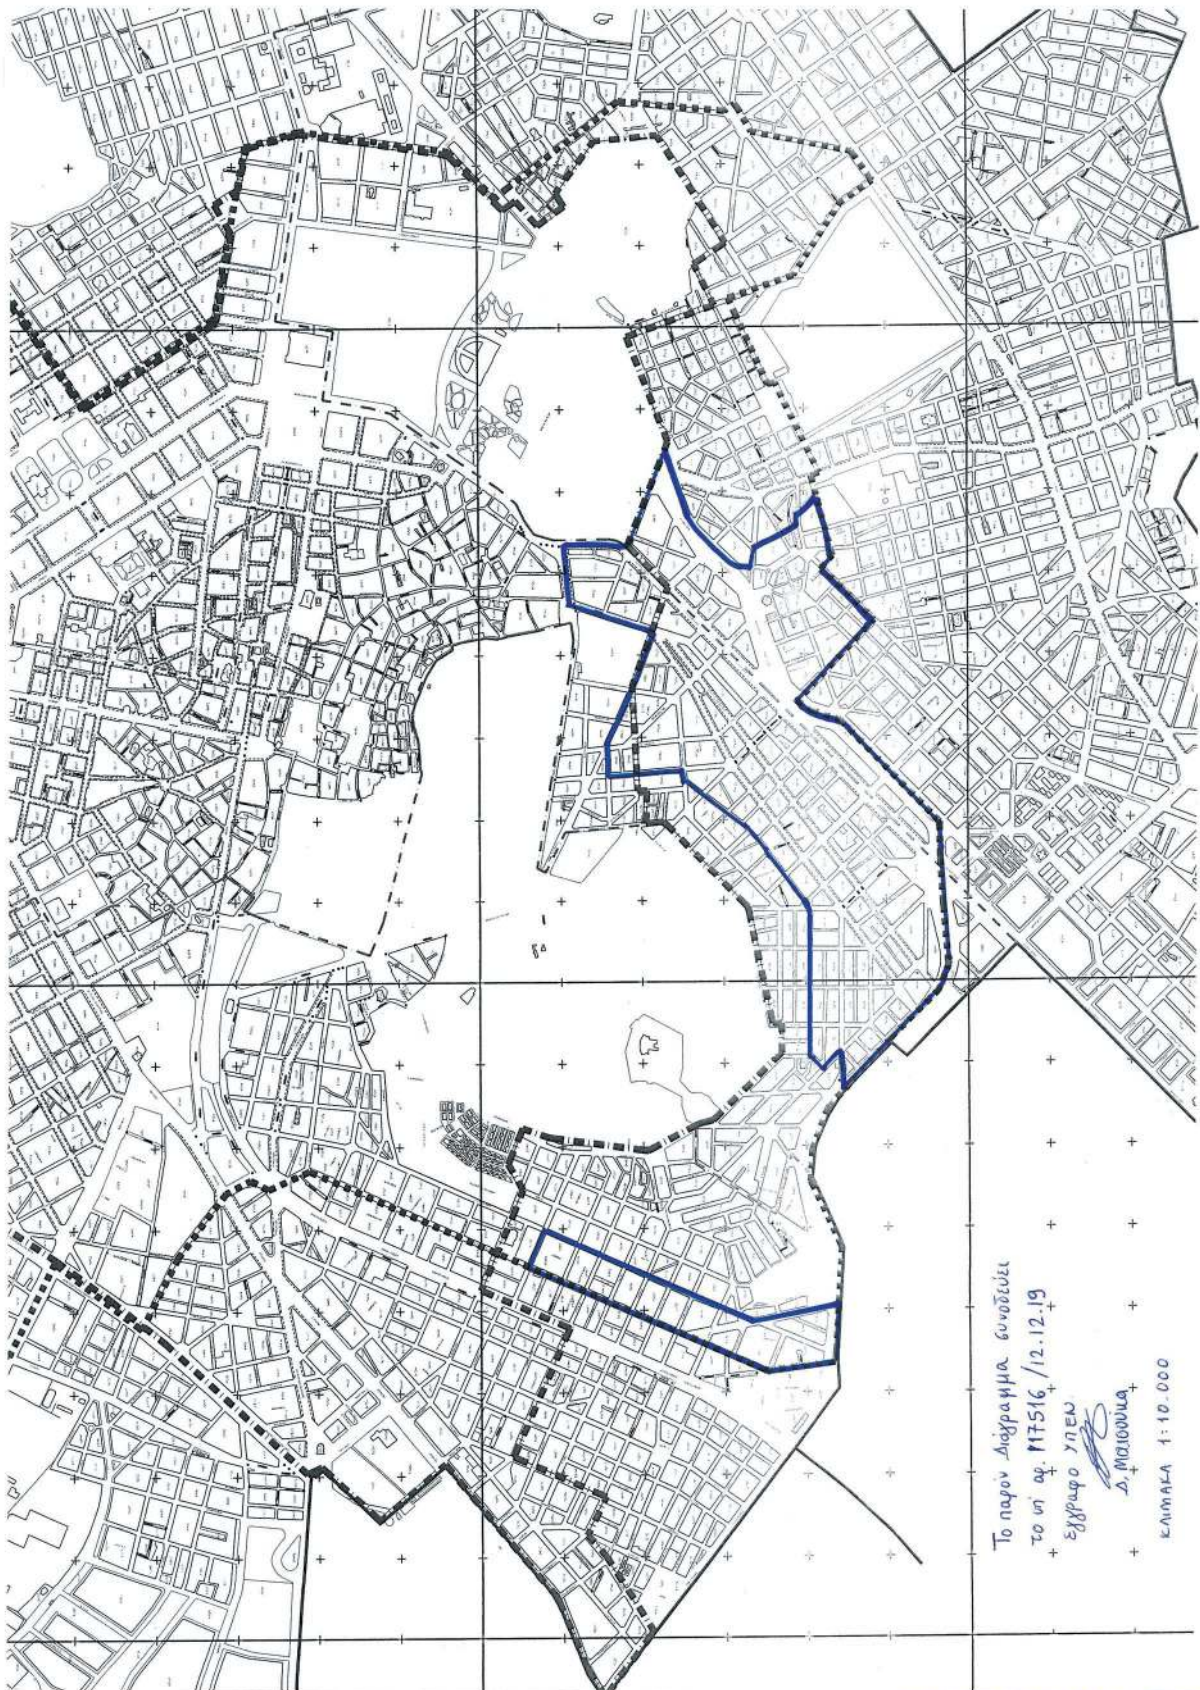

Το παρόν Διαγράμμα συντάσσεται
 το πρ. αρ. Π17516/12.12.19
 εγγράφο υπ.π.ε.π.
 Δ. ΜΑΙΣΟΥΛΑ
 ΚΑΛΩΣ 1:10.000

ΕΘΝΙΚΟ ΤΥΠΟΓΡΑΦΕΙΟ
 Για τεχνικούς λόγους στο σχεδιάγραμμα,
 από το ηλεκτρονικό αρχείο, έγινε
 σμίκρυνση κατά ποσοστό **54%**

Αριθμ. 69981

(2)

Κύρωση τμήματος του υφιστάμενου δικτύου κοινοχρήστων χώρων σύμφωνα με το άρθρο 35 του ν. 3937/2011 (ΦΕΚ 60/Α'/31-3-2011) ως ισχύει, εντός των ορίων του οικισμού Μέγα Γιαλού «Θέση Αμπέλα» Δήμου Σύρου-Ερμούπολης, νήσου Σύρου Ν. Κυκλάδων Περιφέρειας Νοτίου Αιγαίου ύστερα από αίτηση του Γεωργίου Ηλιόπουλου.

Ο ΣΥΝΤΟΝΙΣΤΗΣ ΑΠΟΚΕΝΤΡΩΜΕΝΗΣ
ΔΙΟΙΚΗΣΗΣ ΑΙΓΑΙΟΥ

Έχοντας υπόψη:

1. Τις διατάξεις του ν.δ./17-7-1923 (ΦΕΚ 228/Α'/16.8.1923) «Περί σχεδίων πόλεων, κωμών και συνοικισμών του Κράτους και οικοδομής αυτών» ως ισχύουν.

2. Τις διατάξεις του ν. 3852/2010 "Νέα Αρχιτεκτονική της Αυτοδιοίκησης και της Αποκεντρωμένης Διοίκησης – Πρόγραμμα Καλλικράτης", ΦΕΚ 87/Α'/07.06.2010 και ειδικότερα τις διατάξεις των άρθρων 6 και 280, όπως ισχύουν.

3. Τις διατάξεις των άρθρων 28 και 28Α του ν. 4325/2015 «Εκδημοκρατισμός της Διοίκησης-Καταπολέμηση Γραφειοκρατίας και Ηλεκτρονική Διακυβέρνηση. Αποκατάσταση αδικιών και άλλες διατάξεις». (ΦΕΚ 47 τ. Α'/2015)

4. Τις διατάξεις του π.δ. 143/2010 «Οργανισμός της Αποκεντρωμένης Διοίκησης Αιγαίου» (ΦΕΚ 236/Α'/27.12.2010).

5. Τις διατάξεις του άρθρου 42 παρ. 5 εδάφιο β' του ν. 1337/83 «Επέκταση των πολεοδομικών σχεδίων Οικιστική ανάπτυξη και σχετικές ρυθμίσεις» (ΦΕΚ 33/Α'/1983), ως ισχύει.

6. Τις διατάξεις του άρθρου 6 του π.δ./24-4-1985 «Τρόπος καθορισμού ορίων οικισμών της χώρας κ.λπ.» (ΦΕΚ 181/Δ'/1985), ως ισχύει.

7. Τη με αρ. 1828/08 απόφαση του ΣτΕ.

8. Τις διατάξεις του άρθρου 35 του ν. 3937/2011 «Διατήρηση της βιοποικιλότητας και άλλες διατάξεις» (ΦΕΚ 60/Α'/31-3-2011), ως ισχύουν.

9. Τις διατάξεις του άρθρου 42 παρ. 16 του ν. 4030/2011 «Νέος τρόπος έκδοσης αδειών δόμησης, ελέγχου κατασκευών και λοιπές διατάξεις» (ΦΕΚ 279/Α'/25-11-2011) ως ισχύει.

10. Την 39608/14-9-2011 (ΦΕΚ 2200/Β'/30-9-2011), απόφαση του ΥΠΕΚΑ, «Έγκριση τεχνικών προδιαγραφών...για την εφαρμογή του άρθρου 35 του ν. 3937/2011».

11. Την από 21-06-2012 εγκύκλιο 12 της Δ/νσης Πολεοδομικού Σχεδιασμού του ΥΠΕΚΑ με θέμα: «Οδηγίες και διευκρινίσεις για την κύρωση δικτύου κοινοχρήστων χώρων».

12. Τις διατάξεις του άρθρου 10 ν. 4164/2013 (ΦΕΚ 156Α'/9-7-2013), ως ισχύει.

13. Το με α.π. 5491/31-1-2014 έγγραφο του Πολεοδομικού Σχεδιασμού του ΥΠΕΚΑ με θέμα: «Διαδικασία κύρωσης δικτύου κοινοχρήστων χώρων άρθρο 35 του ν. 3937/2011 μεταγραφή συμβολαιογραφικών πράξεων παραχώρησης εδαφικών λωρίδων».

14. Τις διατάξεις του ν. 4258/2014 (ΦΕΚ 94/Α'/14-4-2014) και ιδιαίτερα το άρθρο 36, ως ισχύουν.

15. Τις διατάξεις του άρθρου 10 παρ. 18α του ν. 4315/2014 (ΦΕΚ 269Α'/24-12-2014), ως ισχύουν.

16. Την Τ.Π. οικ. 402/20-01-1986 (ΦΕΚ 251/Δ'/31-03-1986) απόφαση Νομάρχη Κυκλάδων «Καθορισμός ορίων, όρων και περιορισμών δόμησης και κατηγορία των οικισμών: Α) Φοίνικα της Κοινότητας Φοίνικα Β) Γαλησσά της Κοινότητας Γαλησσά Γ) Κινίου Δήμου Άνω Σύρου Δ) Βάρης της Κοινότητας Βάρης Ε) Μέγα Γιαλού της Κοινότητας Βάρης και Ποσειδωνιάς Ζ) Αζολίμνου της Κοινότητας Βάρης Μάννα».

17. Την ΤΠ.826/29-5-1989 (ΦΕΚ 351/Δ'/6-6-1989) απόφαση Νομάρχη Κυκλάδων «Αναθεώρηση-συμπλήρωση ορίων οικισμού Μέγα Γιαλού».

18. Την ΤΠ. 3375/13-11-1992 (ΦΕΚ 1243/Δ'/1-12-1992) απόφαση Νομάρχη Κυκλάδων «Επανακαθορισμός ορίων οικισμού Μέγα Γιαλού ν.Σύρου και τροποποίηση και συμπλήρωση των ΤΠ. Οικ 402/86 και 826/89 αποφάσεις Νομάρχη».

19. Το με α.π. 5468/2018/30-9-2019 έγγραφο του Τμήματος Πολεοδομικού Σχεδιασμού της Δ/νσης Πολεοδομίας του Δήμου Σύρου-Ερμούπολης με το οποίο διαβιβάστηκε στην Υπηρεσία μας ο φάκελος του θέματος και στο οποίο αναφέρεται ότι δεν έχει υποβληθεί ένσταση κατά της διαδικασίας.

20. Το με α.π. 61609/7-11-2019 έγγραφο της Δ/νσης ΠΕ.ΧΩ.ΣΧ. Νοτίου Αιγαίου Α.Δ. Αιγαίου με το οποίο ζητήθηκαν συμπληρωματικά στοιχεία.

21. Τη με α.π. ΑΔΑ 61775/8-11-2019 αίτηση του Μηχανικού Νικόλαου Λούβαρη με την οποία υποβλήθηκαν τα συμπληρωματικά στοιχεία.

22. Την από 27-12-2018 (με α.π. 5468/28-12-18 Δ/νσης Υπηρεσίας Δόμησης του Δήμου Σύρου-Ερμούπολης) αίτηση του Γεωργίου Ηλιόπουλου του Χαραλάμπους με την οποία αιτείται την Διαδικασία Κύρωσης Δικτύου Κοινοχρήστων Χώρων στη θέση «Αμπέλα» σε τμήμα του οικισμού Μέγα Γιαλού του Δήμου Σύρου-Ερμούπολης νήσου Σύρου.

23. Τη με α.π. 459/19/21-2-2019 εισήγηση της Διεύθυνσης Πολεοδομίας του Δήμου Σύρου-Ερμούπολης προς το Δημοτικό Συμβούλιο του Δήμου Σύρου-Ερμούπολης.

24. Το απόσπασμα από τα πρακτικά της 07-03-2019 με αριθμ. 6 Συνεδρίασης του Δημοτικού Συμβουλίου Σύρου-Ερμούπολης που περιέχει την 100/2019 Απόφασή του περί «Έγκρισης κύρωσης δικτύου κοινοχρήστων χώρων τμήματος οικισμού Μέγα Γιαλού».

25. Την από 8-12-2018 τεχνική Έκθεση του Διπλωματούχου Αγρονόμου-Τοπογράφου Μηχανικού Νικόλαου Λούβαρη του Ιωάννη.

26. Τις φωτογραφίες δικτύου κοινοχρήστων Χώρων Οικισμού Μέγα Γιαλού θέση Αμπέλα Δήμου Σύρου-Ερμούπολης και το σχέδιο λήψης φωτογραφιών του Νικόλαου Λούβαρη Αγρονόμου-Τοπογράφου Μηχανικού με τις θέσεις λήψης των φωτογραφιών.

27. Τη με α.π. Οικ. 2376/19/23-07-2019 Πρόσκληση του Τμήματος Πολεοδομικού Σχεδιασμού της Δ/νσης Πολεοδομίας του Δήμου Σύρου-Ερμούπολης προς την Εφημερίδα «Κοινή Γνώμη» και την Εφημερίδα «Ο Λόγος»

σύμφωνα με την οποία καλούν τους πολίτες να προσέλθουν στην Υπηρεσία για 20 ημέρες για να λάβουν γνώση του τοπογραφικού διαγράμματος που συνοδεύει την 100/2019 απόφαση Δημοτικού Συμβουλίου του Δήμου Σύρου-Ερμούπολης για την κύρωση του αποτυπωμένου στο διάγραμμα αυτό κοινόχρηστου χώρου. Το διάγραμμα έχει επίσης αναρτηθεί στην ιστοσελίδα του Δήμου Σύρου-Ερμούπολης.

28. Τα φύλλα των εφημερίδων «ΚΟΙΝΗ ΓΝΩΜΗ» της 25-7-2019 και «Ο ΛΟΓΟΣ των Κυκλάδων» της 25-7-2019, στα οποία δημοσιεύτηκε η πρόσκληση για την κύρωση, του Τμήματος Πολεοδομικού Σχεδιασμού της Δ/νσης Πολεοδομίας του Δήμου Σύρου-Ερμούπολης.

29. Την πράξη παραχώρησης στην κοινή χρήση λωρίδος γης υπ' αριθμ. 10206/30-1-2007 συμβολαιογραφική πράξη της συμβολαιογράφου Ερμούπολης Ελένης Ασμάνη η οποία καταχωρήθηκε στις Κτηματολογικές εγγραφές με αριθμό 2113/2007 που έγινε προκειμένου να εξυπηρετηθούν οι οικιστικές ανάγκες του οικισμού και αφορά τμήμα οδού μήκους 121,12μ. και πλάτους 5,00μ. και προέκυψε από παραχώρηση σε κοινή χρήση από τις ιδιοκτησίες με ΚΑΕΚ 2900960814079/0/0, 2900960814081/0/0, 2900960814082/0/0 και 2900960814083/0/0. Τα ακίνητα με ΚΑΕΚ 2900960814079, 2900960814081/0/0 και 2900960814083/0/0 απέκτησαν οι Ανδρούλα Παπαθεοφάνους και «Χ. Προκοπίου και ΣΙΑ Ο.Ε.» και το ακίνητο με ΚΑΕΚ 2900960814082/0/0 απέκτησε η «Χ. Προκοπίου και Σια Ο.Ε.» με το υπ' αριθμ. 10206/30-1-2007 της συμβολαιογράφου Ερμούπολης Ελένης Ασμάνη.

30. Την πράξη παραχώρησης λωρίδος γης σε κοινή χρήση (τμήμα οδού μήκους 62,09 μ. και πλάτους 5,00μ.): α) με την υπ' αριθμ. 4790/30-10-1998-5-2005 συμβολαιογραφική πράξη της συμβολαιογράφου Ερμούπολης Ευαγγελίας Σοφικίτου (όσον αφορά τις ιδιοκτησίες με ΚΑΕΚ 2900960803011/0/0 και 2900960812013/0/0) που μεταγράφηκε στο Υποθηκοφυλακείο Σύρου στον τόμο 742 με αριθμό 121. β) Το υπ' αριθμ. 8903/11-11-2006 συμβόλαιο της Συμβολαιογράφου Ερμούπολης Ευαγγελίας Σοφικίτου (όσον αφορά την ιδιοκτησία με ΚΑΕΚ 2900960813011/0/0) και καταχωρήθηκε στις κτηματολογικές εγγραφές με αριθμό 2112/2006 και γ) το υπ' αριθμ. 8904/11-11-2006 συμβόλαιο της Συμβολαιογράφου Ερμούπολης Ευαγγελίας Σοφικίτου (όσον αφορά την ιδιοκτησία με ΚΑΕΚ 2900960813013/0/0) και καταχωρήθηκε στις κτηματολογικές εγγραφές με αριθμό 2113/2006 (το ακίνητο με ΚΑΕΚ 2900960813011/0/0 απέκτησε η «ΕΜΠΟΡΟΕΙΣΑΓΩΓΙΚΗ ΞΥΛΕΙΑΣ ΚΑΙ ΣΥΝΑΡΜΟΛΟΓΗΣΗΣ ΚΑΤΑΣΕΥΗΣ ΚΟΥΦΩΜΑΤΩΝ ΞΕΝΩΝ ΕΛΛΑΣ Α.Ε.» με το υπ' αριθμ. 8903/11-11-2006 συμβόλαιο της συμβολαιογράφου Ευαγγελίας Σοφικίτου. Το ακίνητο με ΚΑΕΚ 2900960813013/0/0 απέκτησε η «ΣΤΕΦΑΝΟΣ ΖΟΡΜΠΑΣ ΑΕ ΟΙΚΟΔΟΜΙΚΗ ΤΕΧΝΙΚΗ ΕΜΠΟΡΙΚΗ ΕΤΑΙΡΕΙΑ» με το υπ' αριθμ. 8904/11-11-2006 συμβόλαιο της συμβολαιογράφου Ευαγγελίας Σοφικίτου.)

31. Το γεγονός ότι το προς κύρωση τμήμα δικτύου κοινοχρήστων χώρων συνδέεται με υφιστάμενο πριν το 1985 τμήμα οδικού δικτύου με ΚΑΕΚ 29096ΕΚ00098/0/0,

η παλαιότητα του οποίου αποδεικνύεται από το με αριθμό 6229/31-12-1980 συμβολαίου αγοραπωλησίας του συμβολαιογράφου Ερμούπολης Μάξιμου Ταλασλή.

32. Το γεγονός ότι από τις διατάξεις της παρούσας διαπιστωτικής διοικητικής πράξης δεν προκαλείται δαπάνη εις βάρος του κρατικού προϋπολογισμού και του οικείου ΟΤΑ.

33. Την οικ. 81434/9157/31-12-2013 απόφαση Γ. Γ. με Θέμα: «Αναπλήρωση Προϊσταμένου Γενικής Διεύθυνσης Χωροταξικής και Περιβαλλοντικής Πολιτικής της Αποκεντρωμένης Διοίκησης Αιγαίου».

34. Την οικ.32950/6-6-2017 (ΦΕΚ 2034/Β'/13-6-2017) απόφαση Συντονιστή Αποκεντρωμένης Διοίκησης Αιγαίου με θέμα: «Μεταβίβαση αρμοδιοτήτων και παροχή εξουσιοδότησης υπογραφής πράξεων και εγγράφων «Με εντολή Συντονιστή» στον Προϊστάμενο της Γενικής Διεύθυνσης Χωροταξικής και Περιβαλλοντικής Πολιτικής της Αποκεντρωμένης Διοίκησης Αιγαίου και στους Προϊσταμένους των οργανικών μονάδων αυτής.».

35. Το γεγονός ότι με βάση την παραπάνω (34) σχετική απόφαση Συντονιστή Α.Δ. Αιγαίου (ΦΕΚ 2034/Β'/13-6-2017), η υπογραφή της παρούσης ανήκει στον Συντονιστή της Α.Δ. Αιγαίου.

36. Τις διατάξεις του τελευταίου εδαφίου της Α1 παραγράφου του άρθρου 2 της παραπάνω (34) σχετικής απόφασης περί υπογραφής σχεδίων (διαγραμμάτων).

37. Την 78161/31-12-2018 (ΦΕΚ 783/Υ.Ο.Δ.Δ./31-12-2018) απόφαση του Υπουργού Εσωτερικών, με την οποία ο Πολύκαρπος Πολυχρονάκης, Αν. Προϊστάμενος της Γενικής Διεύθυνσης Χωροταξικής και Περιβαλλοντικής Πολιτικής, ορίζεται να ασκεί καθήκοντα Συντονιστή Α.Δ. Αιγαίου.

Και επειδή

1. Η αρμοδιότητα κύρωσης δικτύου κοινοχρήστων χώρων σε οικισμό με πληθυσμό κάτω των 2000 κατοίκων οριοθετημένων κατά τις διατάξεις του π.δ. 24-4-3.5.1985 (181Δ') ανήκει στον Γενικό Γραμματέα Αποκεντρωμένης Διοίκησης κατά τα οριζόμενα στο άρθρο 35 του ν. 3937/2011 (ΦΕΚ 60/Α'), ως ισχύει.

2. Τα συνολικά προς κύρωση παραχωρηθέντα εδαφικά τμήματα θεωρούνται κατάλληλα δεδομένου ότι συνδέονται με το υφιστάμενο δίκτυο κοινοχρήστων χώρων, αποφασίζουμε:

1. Την κύρωση τμήματος του υφιστάμενου δικτύου κοινοχρήστων χώρων σύμφωνα με το άρθρο 35 του ν. 3937/2011 (ΦΕΚ 60/Α'/31-3-2011) ως ισχύει, εντός των ορίων του οικισμού Μέγα Γιαλού «Θέση Αμπέλα» Δήμου Σύρου-Ερμούπολης, νήσου Σύρου Ν. Κυκλάδων Περιφέρειας Νοτίου Αιγαίου, όπως αυτό αποτυπώνεται στο με χρονολογία Δεκέμβριος 2018 και κλίμακα 1:250 διάγραμμα αποτύπωσης δικτύου για κύρωση τμημάτων δρόμου εντός οικισμού Μέγα Γιαλού στη θέση «Αμπέλα» του Δήμου Σύρου Ερμούπολης του Διπλωματούχου Αγρονόμου-Τοπογράφου Μηχανικού Νικόλαου Λούβαρη και συγκεκριμένα: α) τμήμα δρόμου όπως αυτό περιγράφεται με τα σημεία που το περικλείουν Α1, Α2, Α3, Α4, Α5, Α6, Α7, Α8, Α1 και β) τμήμα δρόμου όπως αυτό περιγράφεται με τα σημεία που το περικλείουν Β1, Β2, Β3, Β4, Β5, Β6, Β7, Β8, Β9, Β10, Β11, Β12, Β13, Β14, Β15,

B16, B17, B1 και το απόσπασμα αεροφωτογραφίας της περιοχής με τα όρια του οικισμού Μέγα Γιαλού το οποίο περιλαμβάνεται στο σχέδιο και το οποίο θεωρείται-υπογράφεται από τον ασκούντα καθήκοντα Συντονιστή της Αποκεντρωμένης Διοίκησης Αιγαίου και αποτελεί ανασπόσπαστο τμήμα της παρούσας απόφασης.

Η ισχύς της απόφασης αρχίζει από την δημοσίευσή της, στην Εφημερίδα της Κυβερνήσεως.

Η απόφαση αυτή και το συνοδεύον Τοπογραφικό

Διάγραμμα Αποτύπωσης Δικτύου για κύρωση τμημάτων δρόμου εντός οικισμού Μέγα Γιαλού θέση «Αμπέλα», να δημοσιευθούν στην Εφημερίδα της Κυβερνήσεως.


Πειραιάς, 23 Δεκεμβρίου 2019

Ο Ασκών Καθήκοντα

Συντονιστή Αποκεντρωμένης Διοίκησης

ΠΟΛΥΚΑΡΠΟΣ ΠΟΛΥΧΡΟΝΑΚΗΣ

ΕΘΝΙΚΟ ΤΥΠΟΓΡΑΦΕΙΟ
Για τεχνικούς λόγους στο σχεδιάγραμμα,
από το ηλεκτρονικό αρχείο, έγινε
σμίκρυνση κατά ποσοστό **33%**

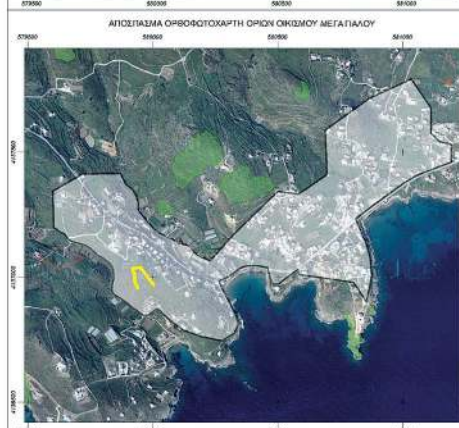


ΣΥΝΤΕΤΑΓΜΕΝΕΣ ΠΡΟΣ ΚΥΡΩΣΗ ΔΗΜΟΤΙΚΗΣ ΟΔΟΥ
ΤΜΗΜΑ Α


A/A	X(M)	Y(M)
A1	579820.54	4137007.84
A2	579952.27	4137041.69
A3	579981.20	4137029.84
A4	579982.56	4137001.31
A5	580007.03	4136989.04
A6	580004.61	4136983.95
A7	579950.01	4137036.38
A8	579921.61	4137032.94


ΣΥΝΤΕΤΑΓΜΕΝΕΣ ΠΡΟΣ ΚΥΡΩΣΗ ΔΗΜΟΤΙΚΗΣ ΟΔΟΥ
ΤΜΗΜΑ Β

A/A	X(M)	Y(M)
B1	579028.19	4127014.17
B2	579030.19	4127009.98
B3	579031.36	4126999.19
B4	579030.04	4126992.50
B5	579030.29	4126990.32
B6	579031.40	4126985.27
B7	579031.92	4126979.43
B8	579037.53	4126968.78
B9	579030.98	4126965.87
B10	579043.90	4126955.22
B11	579040.06	4126952.34
B12	579029.82	4126973.47
B13	579029.42	4126974.44
B14	579028.50	4126980.51
B15	579024.89	4126992.28
B16	579028.25	4126986.41
B17	579024.61	4126970.16

3) Η εξάρτηση από το ΕΓΣΑ 87 πραγματοποιήθηκε με σύστημα GPS και κέντρους χάρτη του Τριγωνομετρικού Σημείου της Γ.Υ.Σ. "ΥΠΟΣ-ΟΡΟΣ" 3ης τάξης (105008) με συντεταγμένες (X,Y,Z) = (5844988,223 m, Y=4136630,359 m, H=+40,164m)

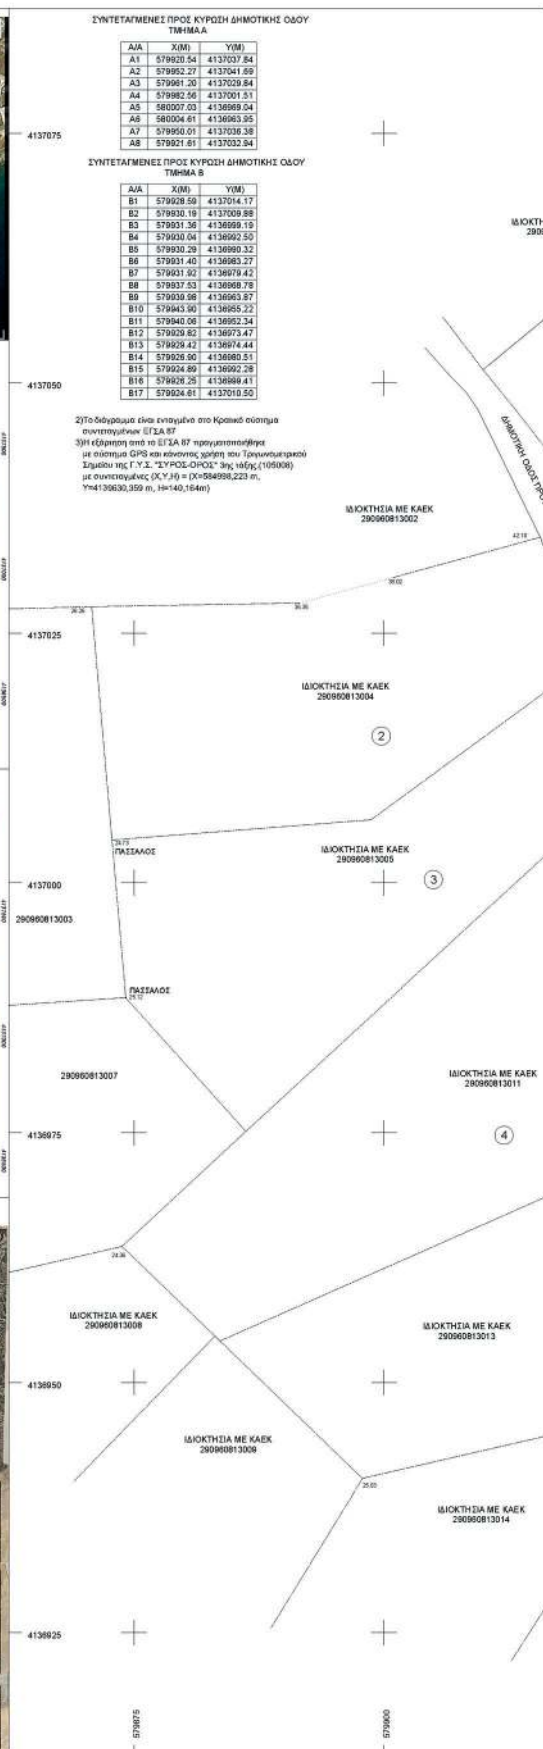

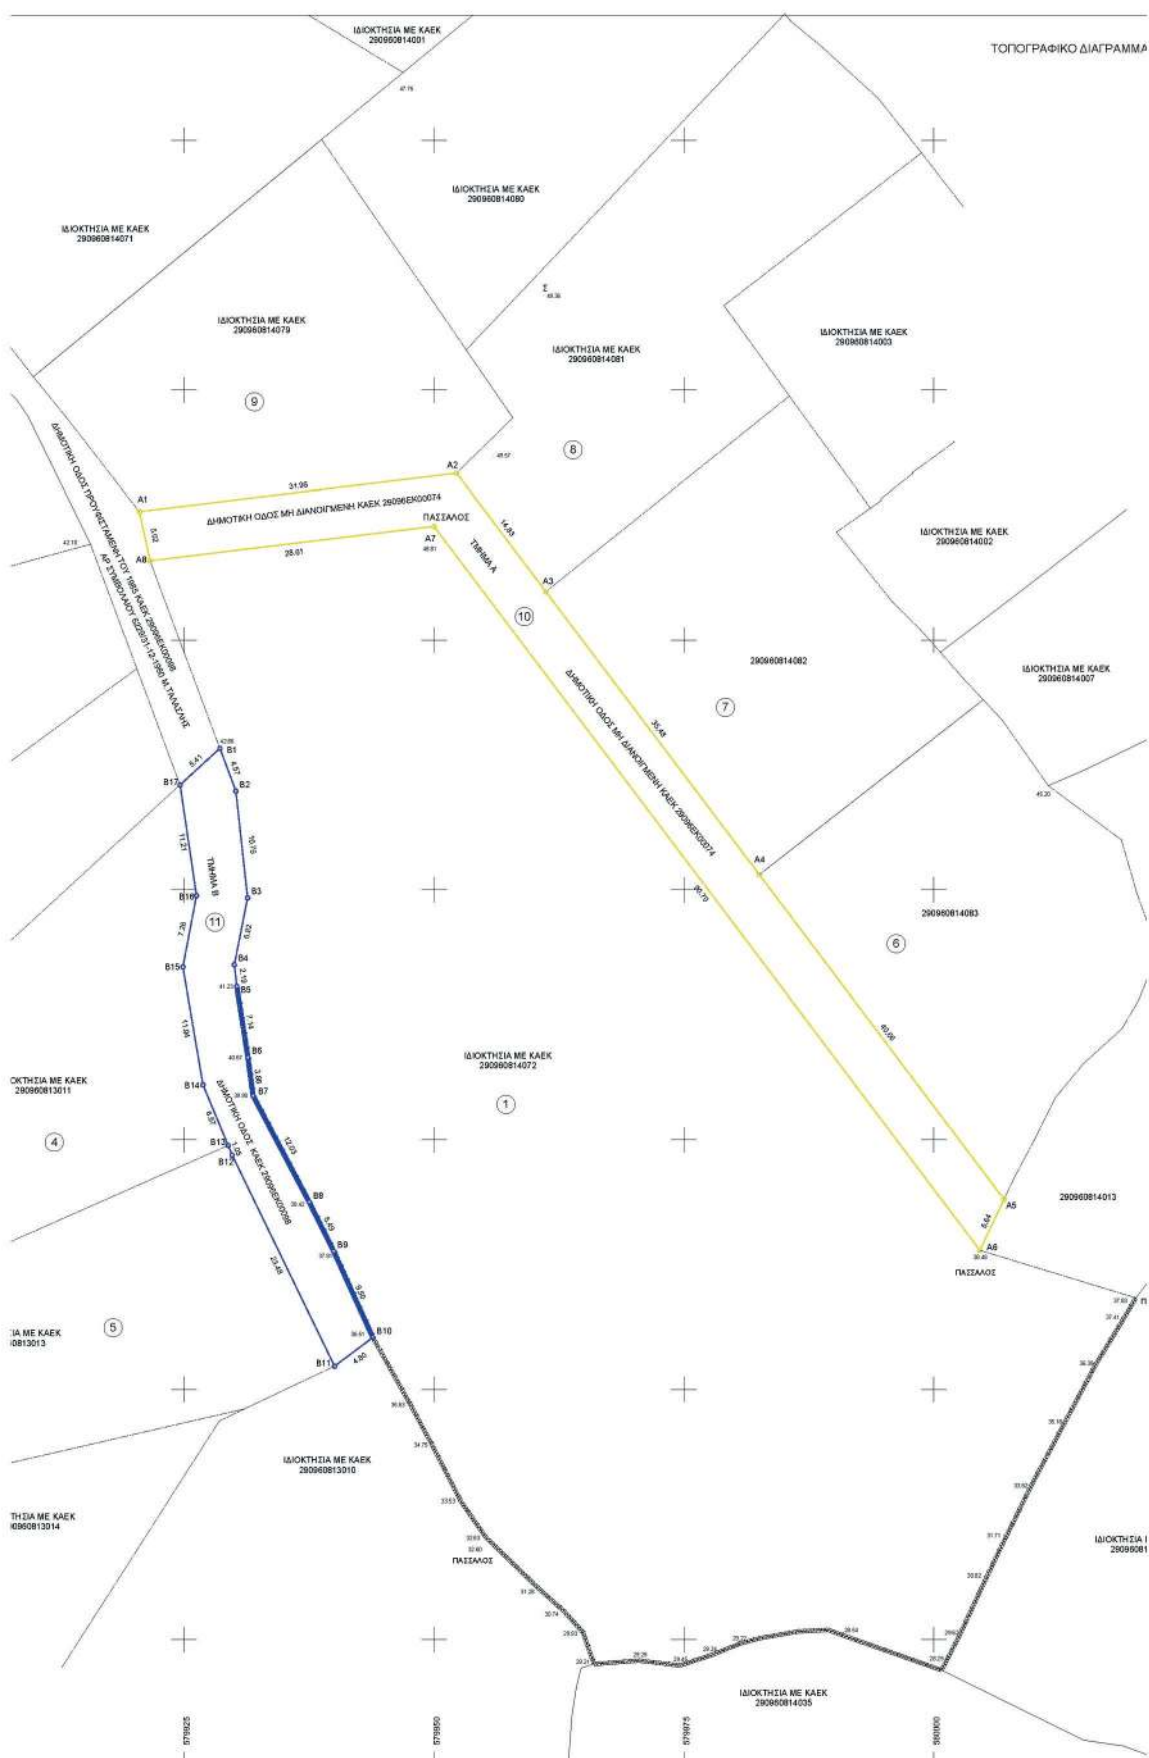

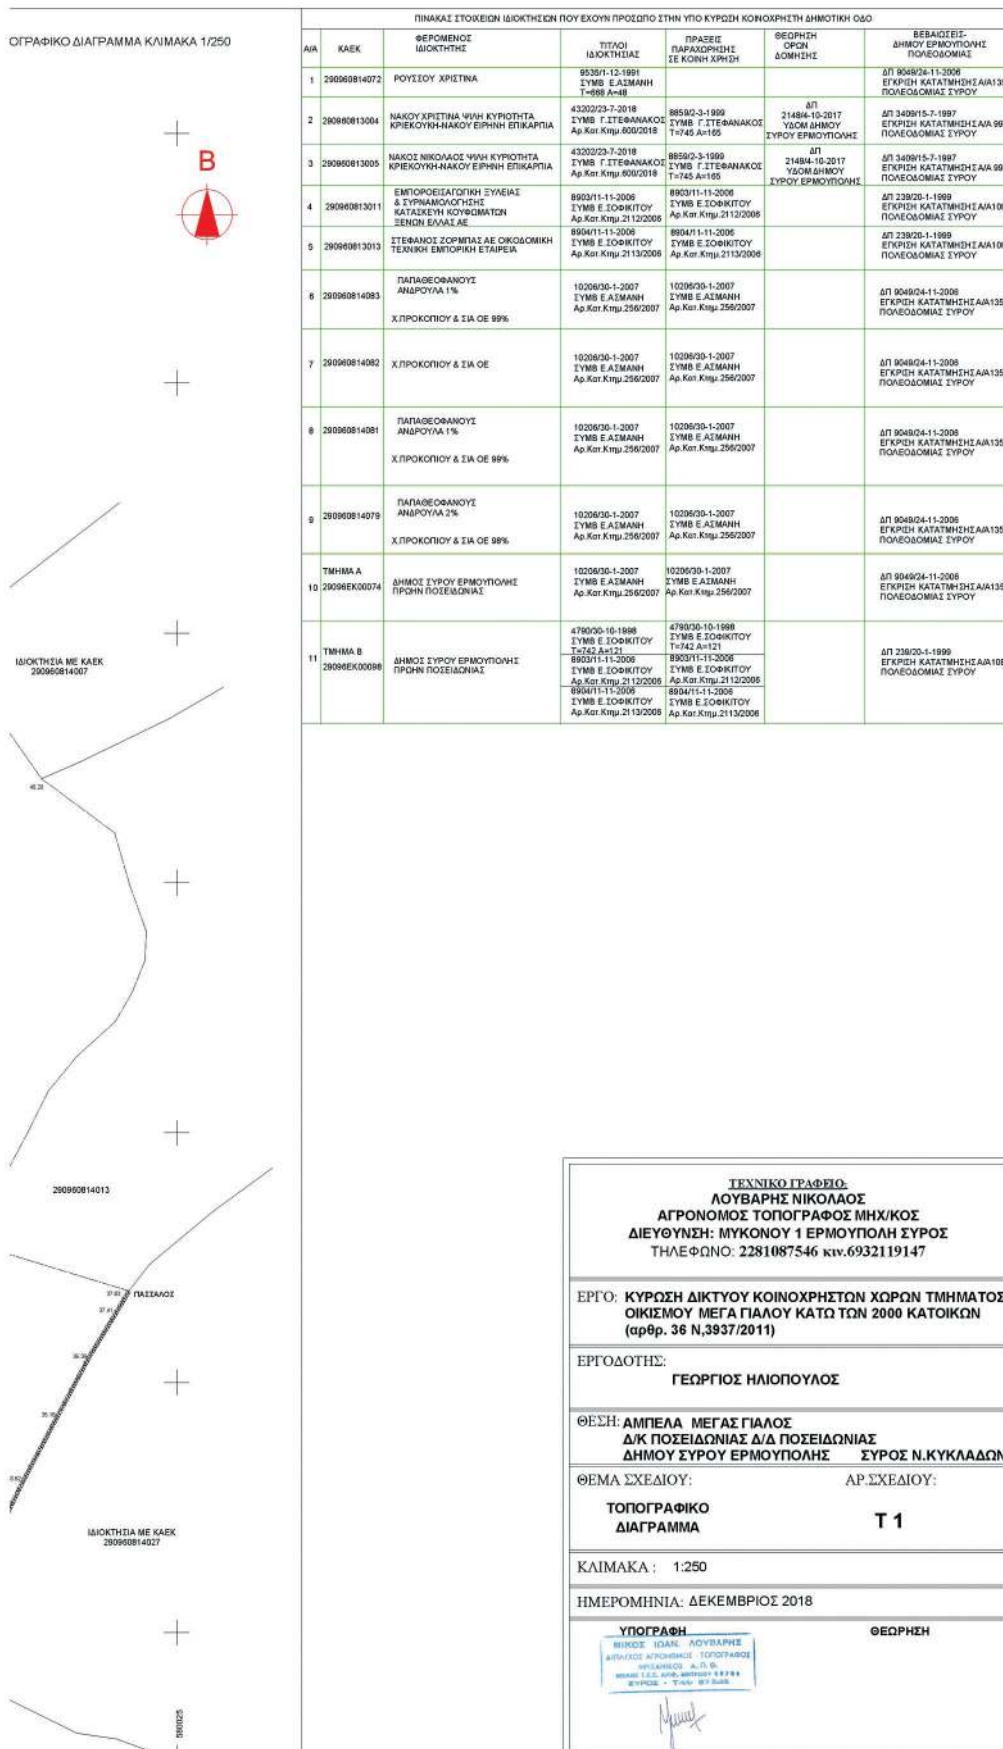

ΤΕΧΝΙΚΟ ΓΡΑΦΕΙΟ:
ΛΟΥΒΑΡΗΣ ΝΙΚΟΛΑΟΣ
ΑΓΡΟΝΟΜΟΣ ΤΟΠΟΓΡΑΦΟΣ ΜΗΧ/ΚΟΣ
ΔΙΕΥΘΥΝΣΗ: ΜΥΚΟΝΟΥ 1 ΕΡΜΟΥΠΟΛΗ ΣΥΡΟΣ
ΤΗΛΕΦΩΝΟ: 2281087546 ΚΙΝ.6932119147

ΕΡΓΟ: ΚΥΡΩΣΗ ΔΙΚΤΥΟΥ ΚΟΙΝΟΧΡΗΣΤΩΝ ΧΩΡΩΝ ΤΜΗΜΑΤΟΣ ΟΙΚΙΣΜΟΥ ΜΕΓΑ ΠΑΛΟΥ ΚΑΤΩ ΤΩΝ 2000 ΚΑΤΟΙΚΩΝ (αρθρ. 36 Ν.3937/2011)

ΕΡΓΟΔΟΤΗΣ:
ΓΕΩΡΓΙΟΣ ΗΛΙΟΠΟΥΛΟΣ

ΘΕΣΗ: ΑΜΠΕΛΑ ΜΕΓΑΣ ΓΙΑΛΟΣ
Δ/Κ ΠΟΣΕΙΔΩΝΙΑΣ Δ/Δ ΠΟΣΕΙΔΩΝΙΑΣ
ΔΗΜΟΥ ΣΥΡΟΥ ΕΡΜΟΥΠΟΛΗΣ ΣΥΡΟΣ Ν.ΚΥΚΛΑΔΩΝ

ΘΕΜΑ ΣΧΕΔΙΟΥ: ΑΡ.ΣΧΕΔΙΟΥ:

ΤΟΠΟΓΡΑΦΙΚΟ ΔΙΑΓΡΑΜΜΑ Τ 1

ΚΛΙΜΑΚΑ: 1:250

ΗΜΕΡΟΜΗΝΙΑ: ΔΕΚΕΜΒΡΙΟΣ 2018

ΥΠΟΓΡΑΦΗ: ΘΕΩΡΗΣΗ

ΒΕΒΑΙΩΣΕΙΣ ΔΗΜΟΥ ΕΡΜΟΥΠΟΛΗΣ ΠΟΛΕΩΔΟΜΙΑΣ