



# ΕΦΗΜΕΡΙΔΑ ΤΗΣ ΚΥΒΕΡΝΗΣΕΩΣ ΤΗΣ ΕΛΛΗΝΙΚΗΣ ΔΗΜΟΚΡΑΤΙΑΣ

31 Δεκεμβρίου 2019

ΤΕΥΧΟΣ ΤΕΤΑΡΤΟ

Αρ. Φύλλου 867

## ΑΠΟΦΑΣΕΙΣ

Αριθμ. 292521

**Επανακαθορισμός ορίων Αιγιαλού - Παραλίας στη θέση «Άβυθος» της Τ.Κ. Ροδοδάφνης, Δήμου Αιγιαλείας Π.Ε. Αχαΐας.**

Ο ΣΥΝΤΟΝΙΣΤΗΣ  
ΑΠΟΚΕΝΤΡΩΜΕΝΗΣ ΔΙΟΙΚΗΣΗΣ  
ΠΕΛΟΠΟΝΝΗΣΟΥ,  
ΔΥΤΙΚΗΣ ΕΛΛΑΔΑΣ ΚΑΙ ΙΟΝΙΟΥ

Έχοντας υπόψη:

1. Τις διατάξεις του ν. 2503/1997 «Διοίκηση, Οργάνωση, Στελέχωση της Περιφέρειας, ρύθμιση θεμάτων για την Τοπική Αυτοδιοίκηση και άλλες διατάξεις», ως ισχύει.

2. Το άρθρο 9 του ν. 2690/1999(ΦΕΚ Α' 45) «Κύρωση του Κώδικα Διοικητικής Διαδικασίας» και άλλες διατάξεις.

3. Την αρ. 1063349/790/Α0006/3-8-2004 απόφαση του Υπουργού Οικονομίας και Οικονομικών, σχετικά με την καταγραφή - διοικητική κωδικοποίηση των αρμοδιοτήτων σε θέματα υπηρεσιών του Υπουργείου Οικονομίας και Οικονομικών που περιέρχονται στους Γενικούς Γραμματείς Περιφερειών, κατά τις διατάξεις της παρ. 21 του άρθρου 46 του ν. 3220/2004.

4. Τις διατάξεις της παρ. 21 του άρθρου 46 του ν. 3220/2004 (Φ.Ε.Κ 15 τ.Α' /2004) «Μέτρα αναπτυξιακής και κοινωνικής πολιτικής - αντικειμενικοποίηση του φορολογικού ελέγχου και άλλες διατάξεις».

5. Τις διατάξεις των άρθρων 6,238,280 και 283 παρ. 4 του ν. 3852/2010 (ΦΕΚ Α' /87/2010) «Νέα Αρχιτεκτονική της Αυτοδιοίκησης και της Αποκεντρωμένης Διοίκησης - Πρόγραμμα Καλλικράτης».

6. Το π.δ. 139/2010 (ΦΕΚ Α' 232/2010) «Οργανισμός της Αποκεντρωμένης Διοίκησης Πελοποννήσου, Δυτικής Ελλάδος και Ιονίου».

7. Το αρ. 28 του ν. 4325/2015 (ΦΕΚ Α' 47) «Εκδημοκρατισμός της Διοίκησης- Καταπολέμηση της Γραφειοκρατίας και Ηλεκτρονική Διακυβέρνηση. Αποκατάσταση αδικιών και άλλες διατάξεις».

8. Το αρ. 24 του ν.4368/2016 (ΦΕΚ Α' 21) «Μέτρα για την επιτάχυνση του Κυβερνητικού έργου και άλλες διατάξεις» με το οποίο προστέθηκε το άρθρο 28Α στον ν. 4325/2015 και ειδικότερα στην παράγραφο 5α αυτού που αναφέρεται ότι «Ο Συντονιστής της Αποκεντρωμένης Διοίκησης με απόφασή του η οποία δημοσιεύεται στην Εφημερίδα της Κυβερνήσεως, δύναται να μεταβιβάζει στους προϊσταμένους των οργανικών μονάδων της ορισμένες από τις αρμοδιότητές του ή το δικαίωμα υπογραφής «Με εντολή Συντονιστή Αποκεντρωμένης Διοίκησης».

9. Το άρθρο 5 του ν. 3469/2006 (ΦΕΚ Α' 131) «Εθνικό Τυπογραφείο, Εφημερίς της Κυβερνήσεως και άλλες διατάξεις».

10. Την αριθμ. 15870/15-5-2017 απόφαση του Υπουργού Εσωτερικών περί διορισμού του Νικολάου Παπαθεοδώρου του Αγγελάκη ως Συντονιστή της Αποκεντρωμένης Διοίκησης Πελοποννήσου Δυτικής Ελλάδας και Ιονίου (ΦΕΚ τ.Υ.Ο.Δ.Δ. 250/26-5-2017).

11. Τις διατάξεις των άρθρων 3 και 5 του ν. 2971/2001 (ΦΕΚ 285/τ.Α' /2001) οι διατάξεις του ν. 3978/2011 και ειδικότερα το άρθρο 11 του ν. 4281/2014 (ΦΕΚ: 160/Α' /2014) και του άρθρου 27 του ν.4321/2015.

12. Τις διατάξεις του π.δ. 111/2014 (ΦΕΚ 178/Α' /2014) «Οργανισμός του Υπουργείου Οικονομικών» και ειδικότερα το άρθρο 105 σύμφωνα με το οποίο «οι Κτηματικές Υπηρεσίες καταργήθηκαν και συστάθηκαν οι Περιφερειακές Δ/νσεις Δημόσιας Περιουσίας».

13. Τις διατάξεις του π.δ. 142 «Οργανισμός του Υπουργείου Οικονομικών» ΦΕΚ 181/Α' /2017.

14. Την αριθμ. 167988/11861/2015 (ΦΕΚ 435/Δ' /2015) απόφαση Γεν. Γραμματέα Αποκεντρωμένης Διοίκησης

Πελοποννήσου Δυτ. Ελλάδας και Ιονίου «Καθορισμός ορίων αιγιαλού παραλίας στη θέση «Άβυθος» της Τ.Κ. Ροδοδάφνης Δήμου Αιγιαλείας Π.Ε. Αχαΐας.

15. Τις ενστάσεις των κάτωθι επί του προαναφερομένου καθορισμού ορίων αιγιαλού παραλίας ήτοι:

- Την αριθμ. 3698/15-2-2016 ένσταση της Ευγενίας Λαμπροπούλου.

- Την αριθμ. 5779/17-3-2016 αίτηση των Μιχάλη Αλεξανδρόπουλου του Γεωργ. και Αργυρής Αλεξανδρόπουλου του Γεωργίου.

- Την αριθμ. 5860/18-03-2016 ένσταση του Αθαν. Πιστιόλη του Γεωργίου.

- Την αριθμ. 5863/18-3-2016 ένσταση των Μιχάλη Παπαμιχαλόπουλου του Κων/νου και Θεοδώρου Παπαμιχαλόπουλου του Κων/νου.

- Την αριθμ. 6003/21-3-2016 ένσταση των Νικολάου Καβαθά του Λουκά, Αικατερίνης και Δήμητρας Καβαθά του Ιωάννη.

- Την αριθμ. 6004/21-3-2016 ένσταση των κληρονόμων Κων/νου Τριανταφυλλόπουλου του Παναγιώτη.

- Την αριθμ. 6005/21-3-2016 ένσταση του Αθανασίου Πιστιόλη του Γεωργίου.

- Την αριθμ. 6006/21-3-2016 ένσταση των Παναγιώτη Καρπόζηλου του Γεωργίου και Μαρίας -Σοφίας Καρπόζηλου του Γεωργίου.

- Την αριθμ. 6009/21-3-2016 ένσταση των Βασιλείου Κωσταρίδη του Σταματίου και της Σιμόνα Κλεμάνσα Αβραάμ του Εμίλ.

- Την αριθμ. 6011/21-3-2016 ένσταση των Βασιλείου Κωσταρίδη του Σταματίου και της Σιμόνα Κλεμάνσα Αβραάμ του Εμίλ και Ρεβέκκας Ζωγράφου του Επαμεινώνδα.

- Την αριθμ. 6013/21-3-2016 ένσταση των Κων/νου Κωνσταντίνου του Βασιλείου και της Παναγιώτας και του Αντωνίου Κωνσταντίνου του Βασιλείου και της Παναγιώτας

- Την αριθμ. 6015/21-3-2016 ένσταση της Ελένης Θρασύβουλου Κων/νου.

- Την αριθμ. 8910/18-5-2016 ένσταση των Μαρίας Ι. Ρόδη, Ιωάννου Γ. Ρόδη και Διονυσίας συζ. Ι. Ρόδη

- Την αριθμ. 8913/18-5-2016 ένσταση του Οδυσσέα Ρωμανού του Ιωάννη.

- Την αριθμ. 8914/18-5-2016 ένσταση των Ασπασίας συζ, Ι. Ζέρβα, Μαρίας Ι. Ζέρβα και Παναγιώτη Ζαρκαδάκη του Ανδρέα.

- Την αριθμ. 8917/18-5-2016 ένσταση της Άννας Μαρίας Ρωμανού - Μπεργκόζη θυγ. Σπυρ. Ρωμανού και

- Την αριθμ. 8918/18-5-2016 ένσταση του Γεωργίου Βουδικλάρη του Θεοδώρου.

16. Το απόσπασμα ορθοφωτοχάρτη σε κλίμακα 1:500 από την ψηφιακή βάση δεδομένων του ΨΥΔΗΠΕΕΚ.

17. Την από 20-9-2019 έκθεση της Επιτροπής αιγιαλού και παραλίας του άρθρου 3 του ν. 2971/2001 για τον επανακαθορισμό των ορίων αιγιαλού παραλίας στη θέση «Άβυθος» της Τ.Κ. Ροδοδάφνης Δήμου Αιγιαλείας Π.Ε. Αχαΐας.

18. Το γεγονός ότι με την παρούσα απόφαση δεν προκαλείται δαπάνη σε βάρος του κρατικού προϋπολογισμού.

19. Το αριθμ. 110971/13-12-2019 έγγραφο της Κτηματικής Υπηρεσίας Αχαΐας προς το τμ. Δημόσιας Περιουσίας Δ/σης Οικονομικού Αποκεντρωμένης Διοίκησης Π.Δ.Ε.Ι για την έκδοση της παρούσας απόφασης, αποφασίζουμε:

Επικυρώνουμε την από 20-9-2019 Έκθεση της Επιτροπής Αιγιαλού και Παραλίας για τον επανακαθορισμό των ορίων Αιγιαλού - Παραλίας στη θέση «Άβυθος» της Τ.Κ. Ροδοδάφνης Δήμου Αιγιαλείας Π.Ε. Αχαΐας, καθώς επίσης και το απόσπασμα ορθοφωτοχάρτη σε κλίμακα 1:500 από την ψηφιακή βάση δεδομένων του ΨΥΔΗΠΕΕΚ, ως εξής:

1. Επανακαθορίζουμε την οριογραμμή του αιγιαλού και συγκεκριμένα τη θέση των κορυφών Α22 και Α23 όπως αυτή αποτυπώνεται με κόκκινη συνεχή πολυγωνική γραμμή και κορυφές Α1-Α2-....-Α31-Α32-Α33 στο από 20-9-2019 απόσπασμα έγχρωμου ορθοφωτοχάρτη σε κλίμακα 1:500 από την ψηφιακή βάση δεδομένων του ΨΥΔΗΠΕΕΚ.

2. Επανακαθορίζουμε την οριογραμμή της Παραλίας με κίτρινη συνεχή πολυγωνική γραμμή και κορυφές Π1-Π2-....-Π33 όπως αυτή αποτυπώνεται στο από 20-9-2019 απόσπασμα έγχρωμου ορθοφωτοχάρτη σε κλίμακα 1:500 από την ψηφιακή βάση δεδομένων του ΨΥΔΗΠΕΕΚ.

Η παρούσα με την έκθεση της Επιτροπής και το έγχρωμο απόσπασμα ορθοφωτοχάρτη να δημοσιευθούν στην Εφημερίδα της Κυβερνήσεως.

Πάτρα, 31 Δεκεμβρίου 2019

Ο Συντονιστής Αποκεντρωμένης Διοίκησης

ΝΙΚΟΛΑΟΣ ΠΑΠΑΘΕΟΔΩΡΟΥ

ΕΚΘΕΣΗ ΕΠΙΤΡΟΠΗΣ ΚΑΘΟΡΙΣΜΟΥ

ΟΡΙΩΝ ΑΙΓΙΑΛΟΥ ΚΑΙ ΠΑΡΑΛΙΑΣ

(σύμφωνα με το άρθρο 7Α του ν.2971/2001

όπως τροποποιήθηκε και ισχύει)

Για την εξέταση των ενστάσεων επί του καθορισμού των ορίων του Αιγιαλού και Παραλίας στη θέση «Άβυθος» της Τ.Κ. Ροδοδάφνης, Δήμου Αιγιαλείας, Π.Ε. Αχαΐας που δημοσιεύτηκε στο ΦΕΚ 435/τ.Δ'/21-12-2015, η αριθμ. 167988/11861/2015 απόφαση του Γενικού Γραμματέα της Αποκεντρωμένης Διοίκησης Πελοποννήσου, Δυτικής Ελλάδας και Ιονίου όπως προβλέπεται από τις κείμενες διατάξεις.

Στην Πάτρα, σήμερα 20-9-2019, οι υπογράφοντες:

1. Κακούνης Παναγιώτης, Εφοριακός ΤΕ/Α, Αναπ. Προϊστάμενος της Κτηματικής Υπηρεσίας Αχαΐας, ως Πρόεδρος.

2. Πορφύρη Αικατερίνη, Αγρονόμος και Τοπογράφος ΠΕ/Α, Υπάλληλος της Κτηματικής Υπηρεσίας Αχαΐας ως μέλος της επιτροπής.

3. Ματούλας Νικόλαος, Αντιπλοίαρχος Λ.Σ. (Λιμενάρχης του Κ.Α. Πατρών), ως μέλος της επιτροπής.

4. Καράμπελας Λεωνίδας, Πολιτικός Μηχανικός, Προϊστάμενος της Διεύθυνσης Δόμησης του Δήμου Αιγιαλείας, ως μέλος της επιτροπής

που αποτελούν την Επιτροπή Καθορισμού των ορίων αιγιαλού και παραλίας του αρθρ. 3 του ν. 2971/2001, δυνάμει της αριθμ. 129460/18-6-2019 απόφασης του Συντονιστή της Α.Δ.Π.Δ.Ε. κ' Ι., η οποία εξακολουθεί να ισχύει συνεδρίασε κατόπιν της αριθμ. 06/18-9-2019 πρόσκλησης του Προέδρου.

Ο Προϊστάμενος της Διεύθυνσης Περιβάλλοντος της Αποκεντρωμένης Διοίκησης Πελοποννήσου, Δυτικής Ελλάδας και Ιονίου, ο οποίος σύμφωνα με την παρ. 1 του άρθρου 3 του ν.2971/2001 αποτελεί το (5ο) μέλος της επιτροπής, προσκλήθηκε με την αριθμ. 06/18-9-2019 πρόσκληση του Προέδρου αλλά δεν προσήλθε.

Η Επιτροπή έχοντας την κατά νόμο απαρτία, συνεδρίασε στα γραφεία της Κτηματικής Υπηρεσίας Αχαΐας την 20-9-2019, προκειμένου να συζητηθεί ο διοικητικός επανακαθορισμός των οριογραμμών αιγιαλού και παραλίας, στη θέση «Αβυθος» του Δήμου Αιγιαλείας της Π.Ε. Αχαΐας κατόπιν ενστάσεων που είχαν υποβληθεί μετά από την διαδικασία του καθορισμού. Ακολούθως δε μετέβη σε αυτοψία στην προαναφερομένη περιοχή.

Η επιτροπή αφού έλαβε υπόψη της το από 18-3-2016 Πρακτικό και την άποψη που διαμορφώθηκε κατά την επιτόπια αυτοψία προέβη στην εξέταση των ενστάσεων σχετικά με τις οριογραμμές του αιγιαλού και της παραλίας και συγκεκριμένα:

1. Την αριθμ. 3698/15-2-2016 ένσταση της Ευγενίας Λαμπροπούλου.

2. Την αριθμ. 5779/17-3-2016 αίτηση των Μιχάλη Αλεξανδρόπουλου του Γεωργίου και Αργυρής Αλεξανδρόπουλου του Γεωργίου.

3. Την αριθμ. 5860/18-3-2016 ένσταση του Αθανασίου Πιστιόλη του Γεωργίου.

4. Την αριθμ. 5863/18-3-2016 ένσταση των Μιχάλη Παπαμιχαλόπουλου του Κων/νου και Θεόδωρου Παπαμιχαλόπουλου του Κων/νου.

5. Την αριθμ. 6003/21-3-2016 ένσταση των Νικολάου Καβαθά του Λουκά, Αικατερίνης και Δήμητρας Καβαθά του Ιωάννη.

6. Την αριθμ. 6004/21-3-2016 ένσταση των κληρονόμων Κων/νου Τριανταφυλλόπουλου του Παναγιώτη.

7. Την αριθμ. 6005/21-3-2016 ένσταση του Αθανασίου Πιστιόλη του Γεωργίου.

8. Την αριθμ. 6006/21-3-2016 ένσταση των Παναγιώτη Καρπόζηλου του Γεωργίου και Μαρίας-Σοφίας Καρπόζηλου του Γεωργίου.

9. Την αριθμ. 6009/21-3-2016 ένσταση των Βασιλείου Κωσταρίδη του Σταματίου και Σιμόνα Κλεμάνσα Αβράμ του Εμίλ.

10. Την αριθμ. 6011/21-3-2016 ένσταση των Βασιλείου Κωσταρίδη του Σταματίου, Σιμόνα Κλεμάνσα Αβράμ του Εμίλ και Ρεβέκκας Ζωγράφου του Επαμεινώνδα.

11. Την αριθμ. 6013/21-3-2016 ένσταση των Κωνσταντίνου Κωνσταντίνου του Βασιλείου και της Παναγιώτας και του Αντωνίου Κωνσταντίνου του Βασιλείου και της Παναγιώτας.

12. Την αριθμ. 6015/21-3-2016 ένσταση της Ελένης χαρ Θρασύβουλου Κων/νου.

13. Την αριθμ. 8910/18-5-2016 ένσταση των Μαρίας Ι. Ρόδη, Ιωάννου Γ. Ρόδη και Διονυσίας σύζ. Ι. Ρόδη.

14. Την αριθμ. 8913/18-5-2016 ένσταση του Οδυσσέα Ρωμανού του Ιωάννη.

15. Την αριθμ. 8914/18-5-2016 ένσταση των Ασπασίας συζ, Ι. Ζέρβα, Μαρίας Ι. Ζέρβα και Παναγιώτη Ζαρκαδάκη του Ανδρέα.

16. Την αριθμ. 8917/18-5-2016 ένσταση της Άννας Μαρίας Ρωμανού - Μπεργκόση Ουγ. Σπύρ. Ρωμανού.

17. Την αριθμ. 8918/18-5-2016 ένσταση του Γεωργίου Βουδικλάρη του Θεοδώρου.

Κατόπιν των ανωτέρω η επιτροπή κρίνει ως προς:

1. Την αριθμ. 3698/15-2-2016 ένσταση της Ευγενίας Λαμπροπούλου, την αποδοχή του αιτήματος για επανακαθορισμό της οριογραμμής παραλίας στις κορυφές Π9 - Π10 του συνημμένου σχεδίου.

2. Την από 5779/17-3-2016 ένσταση των Μιχάλη Αλεξανδρόπουλου του Γεωργίου και Αργυρής Αλεξανδρόπουλου του Γεωργίου, την αποδοχή του αιτήματος για επανακαθορισμό της οριογραμμής παραλίας στις κορυφές Π13 - Π14 του συνημμένου σχεδίου.

3. Την αριθμ. 5860/18-3-2016 ένσταση του Αθανασίου Πιστιόλη του Γεωργίου.

α. την απόρριψη του αιτήματος ως προς τον επανακαθορισμό της οριογραμμής του αιγιαλού, καθώς η επιτροπή διαπίστωσε κατόπιν αυτοψίας στην περιοχή ότι η οριογραμμή του Αιγιαλού έχει τοποθετηθεί ορθώς ως προς την μέγιστη πλην συνήθη ανάβαση του χειμερίου κύματος,

β. την αποδοχή του αιτήματος για επανακαθορισμό της οριογραμμής παραλίας στις κορυφές Π10- Π11 του συνημμένου σχεδίου.

4. Την αριθμ. 5863/18-3-2016 ένσταση των Μιχάλη Παπαμιχαλόπουλου του Κων/νου και Θεόδωρου Παπαμιχαλόπουλου του Κων/νου.

α. την απόρριψη του αιτήματος ως προς τον επανακαθορισμό της οριογραμμής του αιγιαλού, καθώς η επιτροπή διαπίστωσε κατόπιν αυτοψίας στην περιοχή ότι η οριογραμμή του Αιγιαλού έχει τοποθετηθεί ορθώς ως προς την μέγιστη πλην συνήθη ανάβαση του χειμερίου κύματος,

β. την αποδοχή του αιτήματος για επανακαθορισμό της οριογραμμής παραλίας στις κορυφές Π9- Π10 του συνημμένου σχεδίου.

5. Την αριθμ. 6003/21-3-2016 ένσταση των Νικολάου Καβαθά του Λουκά, Αικατερίνης και Δήμητρας Καβαθά του Ιωάννη,

α. την απόρριψη του αιτήματος ως προς τον επανακαθορισμό της οριογραμμής του αιγιαλού, καθώς η επιτροπή διαπίστωσε κατόπιν αυτοψίας στην περιοχή ότι η οριογραμμή του Αιγιαλού έχει τοποθετηθεί ορθώς ως προς την μέγιστη πλην συνήθη ανάβαση του χειμερίου κύματος,

β. την αποδοχή του αιτήματος για επανακαθορισμό της οριογραμμής παραλίας στις κορυφές Π7- Π9 του συνημμένου σχεδίου.



6. Την αριθμ. 6004/21-3-2016 ένσταση των κληρονόμων Κων/νου Τριανταφυλλόπουλου του Παναγιώτη.

α. την απόρριψη του αιτήματος ως προς τον επανακαθορισμό της οριογραμμής του αιγιαλού, καθώς η επιτροπή διαπίστωσε κατόπιν αυτοψίας στην περιοχή ότι η οριογραμμή του Αιγιαλού έχει τοποθετηθεί ορθώς ως προς την μέγιστη πλην συνήθη ανάβαση του χειμερίου κύματος,

β. την αποδοχή του αιτήματος για επανακαθορισμό της οριογραμμής παραλίας στις κορυφές Π13- Π14 του συνημμένου σχεδίου.

7. Την αριθμ. 6005/21-3-2016 ένσταση του Αθανασίου Πιστιόλη του Γεωργίου.

α. την αποδοχή εν μέρη του αιτήματος ως προς την οριογραμμή του αιγιαλού, καθώς η επιτροπή έκρινε ότι η μέγιστη πλην συνήθους ανάβαση του χειμερίου κύματος, οριοθετείται από τη γραμμή Α21-Α22-Α23-Α24, τοποθετώντας τις κορυφές Α22 και Α23 στη θέση με συντεταγμένες:

Α22 Χ=329.072,641 Ψ=4.237.938,551

Α23 Χ=329.078,504 Ψ=4.237.940,116

σύμφωνα με την παρ. 4 του αρθρ. 5 του ν. 2971/2001.

β. την αποδοχή του αιτήματος για επανακαθορισμό της οριογραμμής παραλίας στις κορυφές Π22 - Π23 του συνημμένου σχεδίου.

8. Την αριθμ. 6006/21-3-2016 ένσταση των Παναγιώτη Καρπόζηλου του Γεωργίου και Μαρίας-Σοφίας Καρπόζηλου του Γεωργίου.

α. την απόρριψη του αιτήματος ως προς τον επανακαθορισμό της οριογραμμής του αιγιαλού, καθώς η επιτροπή διαπίστωσε κατόπιν αυτοψίας στην περιοχή ότι η οριογραμμή του Αιγιαλού έχει τοποθετηθεί ορθώς ως προς την μέγιστη πλην συνήθη ανάβαση του χειμερίου κύματος,

β. την αποδοχή του αιτήματος για επανακαθορισμό της οριογραμμής παραλίας στις κορυφές Π31- Π32 του συνημμένου σχεδίου.

9. Την αριθμ. 6009/21-3-2016 ένσταση των Βασιλείου Κωσταρίδη του Σταματίου και Σιμόνα Κλεμάνσα Αβράμ του Εμίλ.

α. την απόρριψη του αιτήματος ως προς τον επανακαθορισμό της οριογραμμής του αιγιαλού, καθώς η επιτροπή διαπίστωσε κατόπιν αυτοψίας στην περιοχή ότι η οριογραμμή του Αιγιαλού έχει τοποθετηθεί ορθώς ως προς την μέγιστη πλην συνήθη ανάβαση του χειμερίου κύματος,

β. την αποδοχή του αιτήματος για επανακαθορισμό της οριογραμμής παραλίας στις κορυφές Π32- Π33 του συνημμένου σχεδίου.

10. Την αριθμ. 6011/21-3-2016 ένσταση των Βασιλείου Κωσταρίδη του Σταματίου, της Σιμόνας Κλεμάνσα Αβράμ του Εμίλ και της Ρεβέκκας Ζωγράφου του Επιμεινώνδα.

α. την απόρριψη του αιτήματος ως προς τον επανακαθορισμό της οριογραμμής του αιγιαλού, καθώς η επιτροπή διαπίστωσε κατόπιν αυτοψίας στην περιοχή ότι η οριογραμμή του Αιγιαλού έχει τοποθετηθεί ορθώς ως προς την μέγιστη πλην συνήθη ανάβαση του χειμερίου κύματος,

β. την αποδοχή του αιτήματος για επανακαθορισμό της οριογραμμής παραλίας στις κορυφές Π32- Π33 του συνημμένου σχεδίου.

11. Την αριθμ. 6013/21-3-2016 ένσταση των Κωνσταντίνου Κωνσταντίνου του Βασιλείου και της Παναγιώτας και του Αντωνίου Κωνσταντίνου του Βασιλείου και της Παναγιώτας.

α. την απόρριψη του αιτήματος ως προς τον επανακαθορισμό της οριογραμμής του αιγιαλού, καθώς η επιτροπή διαπίστωσε κατόπιν αυτοψίας στην περιοχή ότι η οριογραμμή του Αιγιαλού έχει τοποθετηθεί ορθώς ως προς την μέγιστη πλην συνήθη ανάβαση του χειμερίου κύματος,

β. την αποδοχή του αιτήματος για επανακαθορισμό της οριογραμμής παραλίας στις κορυφές Π3- Π4-Π5 του συνημμένου σχεδίου.

12. Την αριθμ. 6015/21-3-2016 ένσταση της Ελένης χαρ Θρασύβουλου Κωνσταντίνου.

α. την απόρριψη του αιτήματος ως προς τον επανακαθορισμό της οριογραμμής του αιγιαλού, καθώς η επιτροπή διαπίστωσε κατόπιν αυτοψίας στην περιοχή ότι η οριογραμμή του Αιγιαλού έχει τοποθετηθεί ορθώς ως προς την μέγιστη πλην συνήθη ανάβαση του χειμερίου κύματος,

β. την αποδοχή του αιτήματος για επανακαθορισμό της οριογραμμής παραλίας στις κορυφές Π2 - Π3 του συνημμένου σχεδίου.

13. Την αριθμ. 8910/18-5-2016 ένσταση των Μαρίας Ι. Ρόδη, Ιωάννου Γ. Ρόδη και Διονυσίας σύζ. Ι. Ρόδη, την αποδοχή αιτήματος για επανακαθορισμό της οριογραμμής παραλίας στις κορυφές Π30 - Π31 του συνημμένου σχεδίου.

14. Την αριθμ. 8913/18-5-2016 ένσταση του Οδυσσέα Ρωμανού του Ιωάννη, την αποδοχή αιτήματος για επανακαθορισμό της οριογραμμής παραλίας στις κορυφές Π27 - Π28 του συνημμένου σχεδίου.

15. Την αριθμ. 8914/18-5-2016 ένσταση των Ασπασίας συζ. Ι. Ζέρβα, Μαρίας Ι. Ζέρβα και Παναγιώτη Ζαρκαδάκη του Ανδρέα, την αποδοχή του αιτήματος για επανακαθορισμό της οριογραμμής παραλίας στις κορυφές Π30- Π31 του συνημμένου σχεδίου.

16. Την αριθμ. 8917/18-5-2016 ένσταση της Άννας Μαρίας Ρωμανού- Μπεργκόση Ουγ. Σπύρ. Ρωμανού, αιτήματος για επανακαθορισμό της οριογραμμής παραλίας στις κορυφές Π28 - Π29 του συνημμένου σχεδίου.

17. Την αριθμ. 8918/18-5-2016 ένσταση του Γεωργίου Βουδικλάρη του Θεοδώρου, την αποδοχή του αιτήματος για επανακαθορισμό της οριογραμμής παραλίας στις κορυφές Π28 - Π29 του συνημμένου σχεδίου.

Η επιτροπή διαπίστωσε ότι η οριογραμμή του Αιγιαλού έχει τοποθετηθεί ορθώς ως προς την μέγιστη πλην συνήθη ανάβαση του χειμερίου κύματος με εξαίρεση τις κορυφές Α22 και Α23. Σε ότι αφορά την ζώνη της παραλίας διαπιστώθηκε κατά την αυτοψία ότι ο υφιστάμενος δρόμος εξυπηρετεί τους σκοπούς της παρ. 2 του αρθρ. 1 του ν.2971/2001, και δεν έχει συντελεστεί η σχετική αναγκαστική απαλλοτρίωση σύμφωνα με την παρ. 2 του αρθρ. 7Α του ν.2971/2001.

Για τους λόγους αυτούς η επιτροπή

#### ΕΠΑΝΑΚΑΘΟΡΙΖΕΙ

1. Την οριογραμμή του Αιγιαλού και συγκεκριμένα τη θέση των κορυφών Α22 και Α23 όπως αυτή αποτυπώνεται με κόκκινη συνεχή πολυγωνική γραμμή και κορυφές Α1, Α2-...-Α31-Α32-Α33 στο από 20-9-2019 απόσπασμα έγχρωμου ορθοφωτοχάρτη, από την ψηφιακή βάση του ΨΥΔΗΠΕΕΚ σε κλίμακα 1:500, με συντεταγμένες ΕΓΣΑ'87 στον πίνακα που ακολουθεί:

ΠΙΝΑΚΑΣ ΣΥΝΤΕΤΑΓΜΕΝΩΝ ΚΟΡΥΦΩΝ ΟΡΙΟΓΡΑΜΜΗΣ ΑΙΓΙΑΛΟΥ (ΕΓΣΑ 87)

| A/A | X          | Y           | A/A | X          | Y           |
|-----|------------|-------------|-----|------------|-------------|
| A1  | 328614.309 | 4237915.103 | A18 | 328994.404 | 4237891.954 |
| A2  | 328648.911 | 4237889.938 | A19 | 329001.018 | 4237894.294 |
| A3  | 328658.106 | 4237881.519 | A20 | 329013.712 | 4237900.614 |
| A4  | 328671.036 | 4237872.008 | A21 | 329034.307 | 4237911.993 |
| A5  | 328687.333 | 4237863.334 | A22 | 329072,641 | 4237938,551 |
| A6  | 328703.800 | 4237857.406 | A23 | 329078,504 | 4237940,116 |
| A7  | 328714.122 | 4237857.416 | A24 | 329114.330 | 4237945.400 |
| A8  | 328722.127 | 4237854.396 | A25 | 329161.230 | 4237955.889 |
| A9  | 328737.100 | 4237851.573 | A26 | 329188.583 | 4237963.396 |
| A10 | 328763.527 | 4237851.562 | A27 | 329218.587 | 4237974.057 |
| A11 | 328789.405 | 4237854.048 | A28 | 329244.531 | 4237984.642 |
| A12 | 328835.776 | 4237858.775 | A29 | 329274.501 | 4237997.645 |
| A13 | 328855.340 | 4237861.936 | A30 | 329294.859 | 4238008.001 |
| A14 | 328868.700 | 4237863.735 | A31 | 329329.283 | 4238027.132 |
| A15 | 328905.167 | 4237870.031 | A32 | 329343.606 | 4238043.292 |
| A16 | 328952.534 | 4237880.130 | A33 | 329338.680 | 4238090.642 |
| A17 | 328974.193 | 4237885.843 |     |            |             |

2. Την οριογραμμή της Παραλίας με κίτρινη συνεχή πολυγωνική γραμμή και κορυφές Π1, Π2....Π33, όπως αυτή αποτυπώνεται στο από 20-9-2019 απόσπασμα έγχρωμου ορθοφωτοχάρτη, από την ψηφιακή βάση του ΨΥΔΗΠΕΕΚ σε κλίμακα 1:500, με συντεταγμένες ΕΓΣΑ'87 στον πίνακα που ακολουθεί:

ΠΙΝΑΚΑΣ ΣΥΝΤΕΤΑΓΜΕΝΩΝ ΚΟΡΥΦΩΝ ΟΡΙΟΓΡΑΜΜΗΣ ΠΑΡΑΛΙΑΣ (ΕΓΣΑ 87)

| A/A | X          | Y           | A/A | X          | Y           |
|-----|------------|-------------|-----|------------|-------------|
| Π1  | 328608.822 | 4237908.262 | Π18 | 329002.895 | 4237889.458 |
| Π2  | 328646.845 | 4237883.498 | Π19 | 329012.853 | 4237894.998 |
| Π3  | 328654.927 | 4237878.323 | Π20 | 329016.424 | 4237897.110 |
| Π4  | 328674.485 | 4237864.492 | Π21 | 329032.807 | 4237906.195 |
| Π5  | 328684.894 | 4237859.703 | Π22 | 329060.923 | 4237921.930 |
| Π6  | 328704.202 | 4237852.176 | Π23 | 329088.926 | 4237930.857 |
| Π7  | 328719.656 | 4237848.674 | Π24 | 329125.695 | 4237943.442 |
| Π8  | 328728.460 | 4237847.867 | Π25 | 329162.448 | 4237951.706 |
| Π9  | 328741.450 | 4237846.788 | Π26 | 329187.861 | 4237958.869 |
| Π10 | 328766.233 | 4237847.541 | Π27 | 329233.476 | 4237974.391 |
| Π11 | 328806.945 | 4237851.373 | Π28 | 329250.793 | 4237982.033 |
| Π12 | 328842.645 | 4237854.864 | Π29 | 329279.045 | 4237995.016 |
| Π13 | 328863.994 | 4237858.690 | Π30 | 329298.262 | 4238005.172 |
| Π14 | 328874.166 | 4237860.670 | Π31 | 329339.038 | 4238028.747 |

|     |            |             |     |            |             |
|-----|------------|-------------|-----|------------|-------------|
| Π15 | 328905.332 | 4237865.574 | Π32 | 329348.346 | 4238041.701 |
| Π16 | 328954.980 | 4237876.287 | Π33 | 329343.600 | 4238080.677 |
| Π17 | 328975.857 | 4237880.593 |     |            |             |

Το παρόν συντάχθηκε σε τρία (3) αντίτυπα και υπογράφεται ως ακολούθως:

Η Πρόεδρος

ΠΑΝΑΓΙΩΤΗΣ ΚΑΚΟΥΝΗΣ


Τα Μέλη

ΑΙΚΑΤΕΡΙΝΗ ΠΟΡΦΥΡΗ

ΝΙΚΟΛΑΟΣ ΜΑΤΟΥΛΑΣ

ΛΕΩΝΙΔΑΣ ΚΑΡΑΜΠΕΛΑΣ



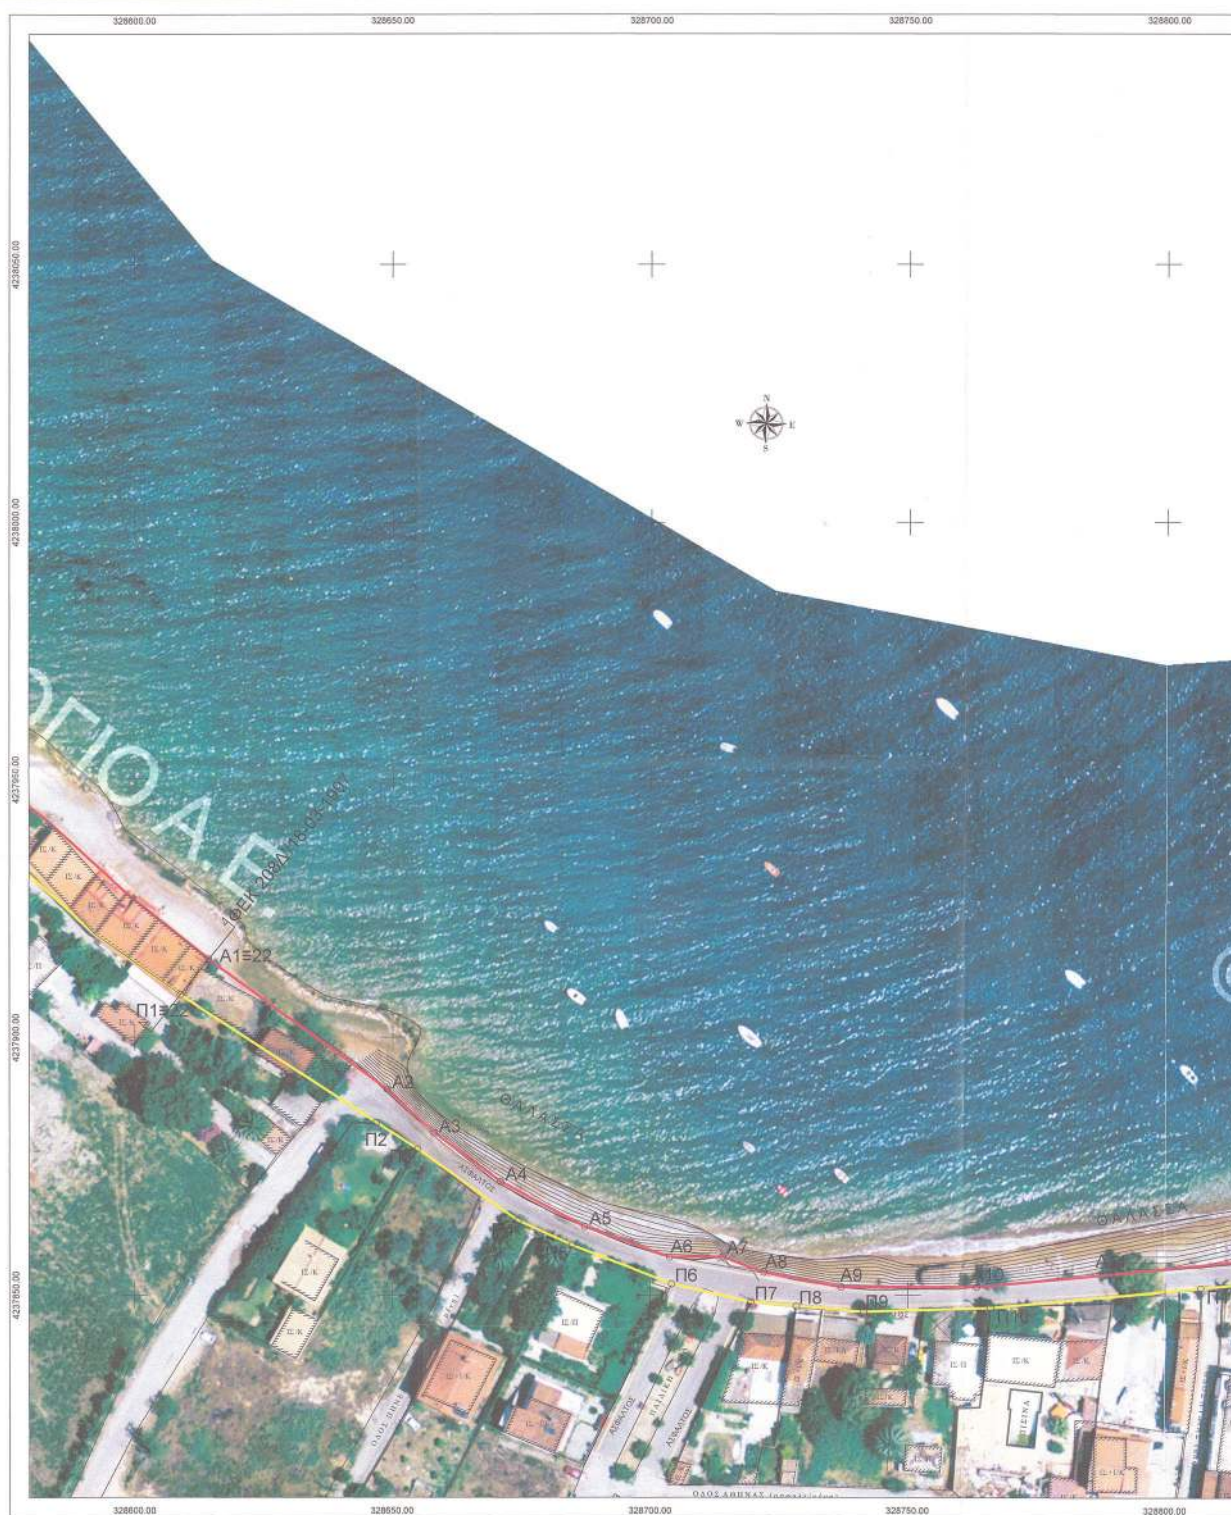

**ΕΘΝΙΚΟ ΤΥΠΟΓΡΑΦΕΙΟ**  
Για τεχνικούς λόγους στο σχεδιάγραμμα,  
από το ηλεκτρονικό αρχείο, έγινε  
σμίκρυνση κατά ποσοστό **34%**



















## ΕΘΝΙΚΟ ΤΥΠΟΓΡΑΦΕΙΟ

Το Εθνικό Τυπογραφείο αποτελεί δημόσια υπηρεσία υπαγόμενη στην Προεδρία της Κυβέρνησης και έχει την ευθύνη τόσο για τη σύνταξη, διαχείριση, εκτύπωση και κυκλοφορία των Φύλλων της Εφημερίδας της Κυβερνήσεως (ΦΕΚ), όσο και για την κάλυψη των εκτυπωτικών - εκδοτικών αναγκών του δημοσίου και του ευρύτερου δημόσιου τομέα (ν. 3469/2006/Α' 131 και π.δ. 29/2018/Α' 58).

### 1. ΦΥΛΛΟ ΤΗΣ ΕΦΗΜΕΡΙΔΑΣ ΤΗΣ ΚΥΒΕΡΝΗΣΕΩΣ (ΦΕΚ)

- Τα **ΦΕΚ σε ηλεκτρονική μορφή** διατίθενται δωρεάν στο **www.et.gr**, την επίσημη ιστοσελίδα του Εθνικού Τυπογραφείου. Όσα ΦΕΚ δεν έχουν ψηφιοποιηθεί και καταχωριστεί στην ανωτέρω ιστοσελίδα, ψηφιοποιούνται και αποστέλλονται επίσης δωρεάν με την υποβολή αίτησης, για την οποία αρκεί η συμπλήρωση των αναγκαίων στοιχείων σε ειδική φόρμα στον ιστότοπο **www.et.gr**.

- Τα **ΦΕΚ σε έντυπη μορφή** διατίθενται σε μεμονωμένα φύλλα είτε απευθείας από το Τμήμα Πωλήσεων και Συνδρομητών, είτε ταχυδρομικά με την αποστολή αιτήματος παραγγελίας μέσω των ΚΕΠ, είτε με ετήσια συνδρομή μέσω του Τμήματος Πωλήσεων και Συνδρομητών. Το κόστος ενός ασπρόμαυρου ΦΕΚ από 1 έως 16 σελίδες είναι 1,00 €, αλλά για κάθε επιπλέον οκτασέλιδο (ή μέρος αυτού) προσαυξάνεται κατά 0,20 €. Το κόστος ενός έγχρωμου ΦΕΚ από 1 έως 16 σελίδες είναι 1,50 €, αλλά για κάθε επιπλέον οκτασέλιδο (ή μέρος αυτού) προσαυξάνεται κατά 0,30 €. Το τεύχος Α.Σ.Ε.Π. διατίθεται δωρεάν.

#### • Τρόποι αποστολής κειμένων προς δημοσίευση:

Α. Τα κείμενα προς δημοσίευση στο ΦΕΚ, από τις υπηρεσίες και τους φορείς του δημοσίου, αποστέλλονται ηλεκτρονικά στη διεύθυνση **webmaster.et@et.gr** με χρήση προηγμένης ψηφιακής υπογραφής και χρονοσήμανσης.

Β. Κατ' εξαίρεση, όσοι πολίτες δεν διαθέτουν προηγμένη ψηφιακή υπογραφή μπορούν είτε να αποστέλλουν ταχυδρομικά, είτε να καταθέτουν με εκπρόσωπό τους κείμενα προς δημοσίευση εκτυπωμένα σε χαρτί στο Τμήμα Παραλαβής και Καταχώρισης Δημοσιευμάτων.

- Πληροφορίες, σχετικά με την αποστολή/κατάθεση εγγράφων προς δημοσίευση, την ημερήσια κυκλοφορία των Φ.Ε.Κ., με την πώληση των τευχών και με τους ισχύοντες τιμοκαταλόγους για όλες τις υπηρεσίες μας, περιλαμβάνονται στον ιστότοπο (**www.et.gr**). Επίσης μέσω του ιστότοπου δίδονται πληροφορίες σχετικά με την πορεία δημοσίευσης των εγγράφων, με βάση τον Κωδικό Αριθμό Δημοσιεύματος (ΚΑΔ). Πρόκειται για τον αριθμό που εκδίδει το Εθνικό Τυπογραφείο για όλα τα κείμενα που πληρούν τις προϋποθέσεις δημοσίευσης.

### 2. ΕΚΤΥΠΩΤΙΚΕΣ - ΕΚΔΟΤΙΚΕΣ ΑΝΑΓΚΕΣ ΤΟΥ ΔΗΜΟΣΙΟΥ

Το Εθνικό Τυπογραφείο ανταποκρινόμενο σε αιτήματα υπηρεσιών και φορέων του δημοσίου αναλαμβάνει να σχεδιάσει και να εκτυπώσει έντυπα, φυλλάδια, βιβλία, αφίσες, μπλοκ, μηχανογραφικά έντυπα, φακέλους για κάθε χρήση, κ.ά.

Επίσης σχεδιάζει ψηφιακές εκδόσεις, λογότυπα και παράγει οπτικοακουστικό υλικό.

**Ταχυδρομική Διεύθυνση:** Καποδιστρίου 34, τ.κ. 10432, Αθήνα

**ΤΗΛΕΦΩΝΙΚΟ ΚΕΝΤΡΟ:** 210 5279000 - fax: 210 5279054

#### ΕΞΥΠΗΡΕΤΗΣΗ ΚΟΙΝΟΥ

**Πωλήσεις - Συνδρομές:** (Ισόγειο, τηλ. 210 5279178 - 180)

**Πληροφορίες:** (Ισόγειο, Γρ. 3 και τηλεφ. κέντρο 210 5279000)

**Παραλαβή Δημ. Ύλης:** (Ισόγειο, τηλ. 210 5279167, 210 5279139)

**Ωράριο για το κοινό:** Δευτέρα ως Παρασκευή: 8:00 - 13:30

Ιστότοπος: **www.et.gr**

Πληροφορίες σχετικά με την λειτουργία του ιστότοπου: **helpdesk.et@et.gr**

Αποστολή ψηφιακά υπογεγραμμένων εγγράφων προς δημοσίευση στο ΦΕΚ: **webmaster.et@et.gr**

Πληροφορίες για γενικό πρωτόκολλο και αλληλογραφία: **grammateia@et.gr**

Πείτε μας τη γνώμη σας,

για να βελτιώσουμε τις υπηρεσίες μας, συμπληρώνοντας την ειδική φόρμα στον ιστότοπό μας.

