



ΕΦΗΜΕΡΙΔΑ ΤΗΣ ΚΥΒΕΡΝΗΣΕΩΣ ΤΗΣ ΕΛΛΗΝΙΚΗΣ ΔΗΜΟΚΡΑΤΙΑΣ

29 Ιανουαρίου 2020

ΤΕΥΧΟΣ ΔΕΥΤΕΡΟ

Αρ. Φύλλου 161

ΑΠΟΦΑΣΕΙΣ

Αριθμ. 4255π..ε

Έγκριση της 301/2019 απόφασης του Δημοτικού Συμβουλίου Χερσονήσου, η οποία αφορά στη μελέτη προσωρινών κυκλοφοριακών ρυθμίσεων για την εκτέλεση του έργου "Γούρνες-Χερσόνησος", με αποκλεισμό της Ανω Διάβασης 5 (ΑΔ5) Γουβών για την τοποθέτηση αρμών διαστολής σε αυτήν και εκτροπή της κυκλοφορίας στην Κάτω Διάβαση 3 (ΚΔ3) μέσω του παράπλευρου οδικού δικτύου του Β.Ο.Α.Κ. σε αυτήν τη θέση, αναδόχου Κ/Ξ ΕΡΕΤΒΟ Α.Ε. - ΕΚΤΕΡ Α.Ε.- ΔΟΜΙΚΗ ΚΡΗΤΗΣ Α.Ε.- ΘΕΜΕΛΗ Α.Ε. με διευθύνουσα υπηρεσία την Δ/νση Συγκ/κών Έργων του Ο.Α.Κ. Α.Ε.

Η ΣΥΝΤΟΝΙΣΤΡΙΑ
ΑΠΟΚΕΝΤΡΩΜΕΝΗΣ ΔΙΟΙΚΗΣΗΣ ΚΡΗΤΗΣ

Έχοντας υπόψη:

1. Τις διατάξεις του ν. 2696/1999 (ΦΕΚ 57/Α) «Κύρωση του Κώδικα Οδικής Κυκλοφορίας», όπως έχει τροποποιηθεί και ισχύει σήμερα, και ιδιαίτερα τα άρθρα 52 και 52Α αυτού, καθώς και τις ισχύουσες σήμερα Πρότυπες Τεχνικές Προδιαγραφές, Τεχνικές Οδηγίες και πρότυπα ΕΛΟΤ σχετικά με τον τρόπο κατασκευής των μέσων σήμανσης (πινακίδες-διαγραμμίσεις κτλ.)

2. Τις διατάξεις του ν. 3463/2006 (ΦΕΚ 114/Α) «Κύρωση του Κώδικα Δήμων και Κοινοτήτων», όπως ισχύει σήμερα.

3. Τις διατάξεις του ν. 3852/2010 (ΦΕΚ 87/Α) «Νέα Αρχιτεκτονική της Αυτοδιοίκησης και της Αποκεντρωμένης Διοίκησης -Πρόγραμμα Καλλικράτης», όπως ισχύει σήμερα.

4. Τις διατάξεις του ν. 4313/2014 (ΦΕΚ 261/Α) «Ρυθμίσεις θεμάτων μεταφορών τηλεπικοινωνιών και δημοσίων έργων και άλλες διατάξεις» και ειδικότερα το άρθρο 48 αυτού.

5. Τις διατάξεις του π.δ. 136/2010 (ΦΕΚ 229/Α) «Οργανισμός της Αποκεντρωμένης Διοίκησης Κρήτης».

6. Την με αριθμ. ΔΙΠΑΔ/οικ./502/2003 (ΦΕΚ 946/Β/2003) υπουργική απόφαση αναφορικά με την «Έγκριση Τεχνικής προδιαγραφής σήμανσης εκτελούμενων οδικών έργων εντός και εκτός κατοικημένων περιοχών ως ελάχιστα όρια» όπως ισχύει με την αριθμ. ΔΜΕΟ/

Ο/613/2011 (ΦΕΚ 905/Β'/2011) υπουργική απόφαση αναφορικά με την «Έγκριση Προδιαγραφών και Οδηγίων Σήμανσης Εκτελούμενων Έργων (ΟΜΟΕ-ΣΕΕΟ)».

7. Το με αριθμ. 15109/13-05-2013 έγγραφο της Διεύθυνσης Οργάνωσης και Λειτουργίας ΟΤΑ του Υπουργείου Εσωτερικών με θέμα «Εγκρίσεις αποφάσεων συλλογικών οργάνων των ΟΤΑ που αφορούν μέτρα ρύθμισης οδικής κυκλοφορίας από τους Γενικούς Γραμματείς Αποκεντρωμένων Διοικήσεων».

8. Την με αριθμ. ΔΟΥ/οικ/220/15-01-2015 εγκύκλιο του Τμήματος ΣΤ' της Δ/νσης Οδικών Έργων της Γενικής Γραμματείας Υποδομών του Υπουργείου Υποδομών Μεταφορών και Δικτύων αναφορικά με τα «Μέτρα ρύθμισης της κυκλοφορίας για την εκτέλεση έργων στο οδικό δίκτυο της χώρας - Εφαρμογή των διατάξεων του άρθρου 52 του ν. 2696/1999 (ΚΟΚ) όπως τροποποιήθηκε και ισχύει με το άρθρο 48 του ν. 4313/2014».

9. Το με αριθμ. ΔΟΥ/1052/Φ/05-03-2015 έγγραφο του Τμήματος ΣΤ' της Δ/νσης Οδικών Υποδομών της Γενικής Δ/νσης Συγκοινωνιακών Υποδομών του Υπουργείου Οικονομίας, Υποδομών Ναυτιλίας και Τουρισμού με θέμα «Εφαρμογή των διατάξεων του άρθρου 52 του ν. 2696/1999 όπως τροποποιήθηκε και ισχύει με το άρθρο 48 του ν. 4313/2014».

10. Το με αριθμ. ΔΟΥ/277/Φ.252/26-03-2018 έγγραφο του Τμήματος Ε' της Δ/νσης Οδικών Υποδομών της Γενικής Δ/νσης Συγκοινωνιακών Υποδομών του Υπουργείου Υποδομών και Μεταφορών, με θέμα «Μέτρα ρύθμισης της κυκλοφορίας (Κώδικας Οδικής Κυκλοφορίας - ν. 2696/1999 όπως έχει τροποποιηθεί και ισχύει)».

11. Τις διατάξεις των άρθρων 28 και 28Α του ν. 4325/2015 (ΦΕΚ 47/Α'/2015) «Εκδημοκρατισμός της Διοίκησης - Καταπολέμηση Γραφειοκρατίας και Ηλεκτρονική Διακυβέρνηση. Αποκατάσταση αδικιών και άλλες διατάξεις».

12. Την με αριθμ. 14026/15-05-2017 απόφαση του Υπουργού Εσωτερικών περί διορισμού της Μαρίας Κοζυράκη ως Συντονίστριας στην Αποκεντρωμένη Διοίκηση Κρήτης (ΦΕΚ 250/ΥΟΔΔ/26-05-2017 - ΑΔΑ: ΩΘ15465ΧΘ7-ΓΜΦ).

13. Το με αριθμ. 12812/26-11-2019 έγγραφο της Διεύθυνσης Διοίκησης της Αποκεντρωμένης Διοίκησης Κρήτης (αριθμ. ΔΙΠΕΧΩΣ: 4255/28-11-2019), με το οποίο διαβιβάζεται στην Υπηρεσία η με αρ. 301/2019 απόφαση του Δημοτικού Συμβουλίου Δήμου Χερσονήσου με την

συνημμένη σε αυτή αλληλογραφία, ελεγμένη ως προς το νομότυπο της.

14. Την με αριθμ. 301/2019 (ΑΔΑ: 9ΑΑΠΩΗΜ-ΚΛΕ) απόφαση του Δημοτικού Συμβουλίου Δήμου Χερσονήσου για την έγκριση της μελέτης των προσωρινών κυκλοφοριακών ρυθμίσεων στα πλαίσια του έργου «Γούρνες-Χερσόνησος» με αποκλεισμό της Άνω Διάβασης 5 (ΑΔ5) Γουβών (οριζοντιογραφία κλ. 1/500, Ιούνιος 2019, πρωτότυπο της οποίας διατηρείται στο αρχείο της ΔΙ.ΠΕ.ΧΩ.ΣΧ. Αποκεντρωμένης Διοίκησης Κρήτης).

15. Την με αριθμ. 56/2019 (ΑΔΑ: Ψ9Θ5ΩΗΜ-ΧΑΚ) απόφαση της Επιτροπής Ποιότητας Ζωής του Δήμου Χερσονήσου.

16. Τη με αριθμ. 9/2019 απόφαση του Συμβουλίου της Δημοτικής Κοινότητας Γουβών.

17. Την από 22-8-2019 εισήγηση της Διεύθυνσης Τεχνικών Υπηρεσιών του Δήμου Χερσονήσου για έγκριση των προσωρινών κυκλοφοριακών ρυθμίσεων για την υλοποίηση του έργου.

18. Το γεγονός ότι πρόκειται για προσωρινή κυκλοφοριακή ρύθμιση για την υλοποίηση του έργου «Γούρνες - Χερσόνησος» με αποκλεισμό της Άνω Διάβασης 5 (ΑΔ5) Γουβών, με χρονοδιάγραμμα υλοποίησης 15 ημερών και όχι για μόνιμη κυκλοφοριακή ρύθμιση.

19. Το γεγονός ότι η εν λόγω μελέτη θεωρήθηκε από την Δ/νση Συγκ/κών Έργων του Ο. Α.Κ. ΑΕ. (ως καθ' ύλην αρμόδια υπηρεσία) η οποία διαθέτει εμπειρία σε εκτέλεση παρόμοιων έργων.

20. Το γεγονός ότι δεν προκαλείται, με την παρούσα, δαπάνη στον κρατικό προϋπολογισμό, ούτε πρόσθετη δαπάνη στον προϋπολογισμό του οικείου Ο.Τ. Α.

21. Τις με αριθμ. 828/7-3-2019 (ΑΔΑ: ΩΒ2ΦΟΡ1Θ-ΘΤΧ), 3395/2-10-2019 (ΑΔΑ: Ω1ΨΙΟΡ1Θ-2ΛΧ) και 3774/8-11-2019 (ΑΔΑ: 6ΜΟΟΟΡ1Θ-ΛΗΓ) αποφάσεις έγκρισης προσωρινών κυκλοφοριακών ρυθμίσεων που αφορούν στο ίδιο έργο, αποφασίζουμε:

Την έγκριση της με αρ. 301/2019 απόφασης του Δημοτικού Συμβουλίου Χερσονήσου, η οποία αφορά στη μελέτη προσωρινών κυκλοφοριακών ρυθμίσεων για την εκτέλεση του έργου «Γούρνες-Χερσόνησος», με αποκλεισμό της Άνω Διάβασης 5 (ΑΔ5) Γουβών για την τοποθέτηση αρμών διαστολής σε αυτήν και εκτροπή της κυκλοφορίας στην Κάτω Διάβαση 3 (ΚΔ3) μέσω του παράπλευρου οδικού δικτύου του Β.Ο.Α.Κ. σε αυτήν τη θέση, αναδόχου Κ/Ξ ΕΡΕΤΒΟ Α.Ε. - ΕΚΤΕΡ Α.Ε.- ΔΟΜΙΚΗ ΚΡΗΤΗΣ Α.Ε.- ΘΕΜΕΑΗ Α.Ε. με διευθύνουσα υπηρεσία την Δ/νση Συγκ/κών Έργων του Ο.Α.Κ. Α.Ε., όπως αυτή συντάχθηκε για λογαριασμό του αναδόχου, θεωρήθηκε από τη Δ/νση Υπηρεσία και ελέγχθηκε και θεωρήθηκε από την Τεχνική Υπηρεσία του Δήμου Χερσονήσου.

Με την παρούσα προσωρινή κυκλοφοριακή ρύθμιση αποκλείεται η πρόσβαση στην Α.Δ. 5 Γουβών για την τοποθέτηση αρμών διαστολής σε αυτήν στα πλαίσια εκτέλεσης του έργου «Γούρνες-Χερσόνησος» και η κυκλοφορία εκτρέπεται στην Κ.Δ.3 μέσω του παράπλευρου οδικού δικτύου του Β.Ο.Α.Κ. σε αυτήν τη θέση.

Η πρώτη προειδοποίηση για την εκτέλεση εργασιών προβλέπεται σε απόσταση 800 μ. από τις θέσεις αποκλεισμού της Α.Δ. 5 στις οποίες θα τοποθετηθούν πλαστικά

στηθαία ασφαλείας, φωσφορίζον εργοταξιακό πλέγμα, αναλάμποντες φανοί και ρυθμιστική πινακίδα Ρ-7 για τον αποκλεισμό της πρόσβασης. Με κατάλληλη διάταξη των πινακίδων η ταχύτητα θα μειώνεται σταδιακά (50-40-30) ώστε αυτή να είναι 30 km/h πλησίον των θέσεων αποκλεισμού και οι χρήστες της οδού σε αυτές τις θέσεις θα οδηγούνται ομαλά στο παράπλευρο οδικό δίκτυο με τη βοήθεια πινακίδων οριοθέτησης κυκλοφορίας με υπόδειξη κατεύθυνσης (Π-77-78, Ρ-52α-δ) ανά 20μ.

Στο παράπλευρο οδικό δίκτυο, στη θέση της Κ.Δ.3, θα τοποθετηθούν οι κατάλληλες ρυθμιστικές και πληροφοριακές πινακίδες καθώς και πινακίδες αναγγελίας κινδύνου, για την έγκαιρη προειδοποίηση των χρηστών και την ομαλή διεξαγωγή της κυκλοφορίας.

Όλες οι πινακίδες σήμανσης θα είναι σε κίτρινο φόντο (εργοταξιακές) και στους ιστούς τους θα είναι τοποθετημένες οι ανάλογες πρόσθετες πινακίδες Πρ-1, Πρ-2 καθώς και αναλάμποντες φανοί.

Η συγκεκριμένη ρύθμιση κυκλοφορίας θα εφαρμόζεται κατά την διάρκεια της ημέρας και νύκτας, θα επιτηρείται από την επίβλεψη και θα εποπτεύεται από τις αρμόδιες αρχές. Οι εργασίες θα εκτελούνται μόνο κατά τη διάρκεια της ημέρας.

Δεν προβλέπονται μόνιμες τροποποιήσεις στην οριζόντια ή κατακόρυφη σήμανση της οδού και μετά την περαίωση του έργου η μόνιμη σήμανση (οριζόντια και κατακόρυφη) θα επανέλθουν στην προ της επέμβασης κατάσταση. Σε περιπτώσεις που από την εκτέλεση του παρόντος έργου προκαλούνται βλάβες στη μόνιμη σήμανση, αυτές θα αποκαθίστανται πλήρως, πριν την απόδοση του τμήματος στην κυκλοφορία. Αν τυχόν διαπιστώνονται βλάβες στη μόνιμη σήμανση, χωρίς ευθύνη του παρόντος έργου, αυτό θα αναφέρεται, με ευθύνη του επιβλέποντος του έργου στην αρμόδια Υπηρεσία για την αποκατάστασή τους.

Κατά την εγκατάσταση της σήμανσης, την απεγκατάσταση της σήμανσης, την ρύθμιση καθώς και την είσοδο και έξοδο οχημάτων στον αποκλεισμένο εργοταξιακό χώρο, επιβάλλεται η υποβοήθηση με σηματοδότης ενδεδυμένους με την κατάλληλη εργοταξιακή περιβολή. Υποβοήθηση με σηματοδότης επιτρέπεται επίσης σε κάθε άλλη περίπτωση που αυτό κριθεί αναγκαίο από τον επιτόπου μηχανικό του έργου, σε περιπτώσεις αντιμετώπισης εκτάκτων απρόβλεπτων καταστάσεων που ενδεχομένως θέτουν σε κίνδυνο τους χρήστες της οδού.

Σε περίπτωση που κατά την εκτέλεση του έργου στο κυκλοφορούμενο οδόστρωμα μεταφέρονται λάσπες ή οποιαδήποτε άλλα υλικά εξαιτίας της λειτουργίας εργοταξίου στον αποκλεισμένο χώρο, αυτά θα απομακρύνονται άμεσα, προκειμένου να διατηρείται το επίπεδο ασφαλείας της κυκλοφορίας σε ικανοποιητικό επίπεδο.

Η ως άνω προτεινόμενη προσωρινή κυκλοφοριακή ρύθμιση θα έχει χρονική διάρκεια μέχρι το πέρας των εργασιών, χωρίς όμως να υπερβαίνει σε καμία περίπτωση τις δεκαπέντε (15) ημέρες.

Η ως άνω προτεινόμενη προσωρινή κυκλοφοριακή ρύθμιση εγκρίνεται με τις παρακάτω προϋποθέσεις:

1. Η εργοταξιακή σήμανση και τα περιοριστικά μέτρα της παρούσας πρέπει να εφαρμόζονται σύμφωνα με τις

Προδιαγραφές και Οδηγίες Σήμανσης Εκτελούμενων Έργων (ΟΜΟΕ-ΣΕΕΟ) (ΦΕΚ 905/Β'/20-05-2011) και να πληρούν τις ισχύουσες ευρωπαϊκές προδιαγραφές.

2. Να εξασφαλιστεί η συντήρηση (τακτική και έκτακτη) της σήμανσης ώστε να διασφαλιστεί ότι θα παραμένει σε καλή κατάσταση καθ' όλη τη χρονική διάρκεια εφαρμογής των ρυθμίσεων, όπως προβλέπεται από την σχετική νομοθεσία. Προς τούτο αλλά και για να διασφαλιστεί αποδεκτό επίπεδο λειτουργίας, να γίνεται συστηματική επιτήρηση τόσο της σήμανσης όσο και της ασφάλειας με κατάλληλη οργάνωση και προγραμματισμό των εκάστοτε αναγκαίων ενεργειών από τον ανάδοχο του έργου και έλεγχο από την επιβλέπουσα υπηρεσία.

3. Η εγκατάσταση της εργοταξιακής σήμανσης να προηγηθεί της εκτέλεσης οποιασδήποτε άλλης εργασίας και να πραγματοποιηθεί κατά τις διατάξεις των άρθρων 9 και 10 του ν. 2696/1999 (ΚΟΚ).

4. Μόνιμη υφιστάμενη σήμανση η οποία έρχεται σε σύγκρουση με αυτήν που προτείνεται θα πρέπει να απομακρυνθεί ή να καλυφθεί ώστε να αποφεύγεται η σύγχυση των χρηστών του οδικού δικτύου κάτω από οποιοσδήποτε συνθήκες (ημέρα-νύχτα).

5. Ο ανάδοχος του έργου θα πρέπει να δημοσιεύει δελτία τύπου προς ενημέρωση των πολιτών, καθώς και να ενημερώνει τη Δ/νουςα Υπηρεσία, τη Διεύθυνση Τεχνικών Υπηρεσιών του Δήμου Χερσονήσου, την Τροχαία, τη Δημοτική Αστυνομία, την Πυροσβεστική, το ΕΚΑΒ και τις Αστικές Συγκοινωνίες πριν την έναρξη της εκτροπής της κυκλοφορίας.

6. Σε κάθε περίπτωση οι προτεινόμενες προσωρινές κυκλοφοριακές ρυθμίσεις πρέπει να υποστηρίζουν την ταχεία και ασφαλή διέλευση οχημάτων έκτακτης ανά-

γκης (ασθενοφόρα, πυροσβεστικά, περιπολικά αστυνομίας).

7. Με την παρούσα απόφαση δεν νομιμοποιούνται τυχόν παράνομες ενέργειες ούτε υποκαθίστανται άλλες αδειοδοτήσεις και εγκρίσεις που τυχόν απαιτούνται για την υλοποίηση των εν λόγω παρεμβάσεων και την κατασκευή του υπόψη έργου.


Οποιοσδήποτε επιπλέον ρυθμίσεις ζητηθούν από τις αρχές αστυνόμευσης των οδών, θα εφαρμοστούν απαρέγκλιτα, χωρίς άλλη διαδικασία.


Η εγκατάσταση της προσωρινής σήμανσης και η απομάκρυνση της θα γίνει με ευθύνη και έξοδα του αναδόχου, υπό την επίβλεψη της Διευθύνουσας Υπηρεσίας. Η επιβλέπουσα Υπηρεσία φέρει ακέραια την ευθύνη όσον αφορά την συντήρηση της εργοταξιακής σήμανσης ή και επαναφοράς στην πρότερη κατάσταση σε κάθε περίπτωση μη συμμόρφωσης του αναδόχου προς τις εντολές της, (π.χ. διένεξη, έκπτωση κ.λπ.).


Η ισχύς της παρούσας αρχίζει από τη δημοσίευση της στην Εφημερίδα της Κυβερνήσεως και για χρονικό διάστημα δεκαπέντε (15) ημερών.

Οι αρχές στις οποίες κοινοποιείται η παρούσα απόφαση παρακαλούνται να παρακολουθούν την ακριβή εκτέλεση της όσον αφορά σε θέματα αρμοδιότητάς τους.

Κατά της παρούσας απόφασης επιτρέπεται, σύμφωνα με το τελευταίο εδάφιο της παρ. 2 του άρθρου 1 του ν. 503/1997, προσφυγή στον Υπουργό Υποδομών και Μεταφορών μέσα σε αποκλειστική προθεσμία τριάντα (30) ημερών. Επίσης κατά της παρούσας απόφασης μπορεί να ασκηθεί προσφυγή στα Διοικητικά Δικαστήρια και ενώπιον του Συμβουλίου της Επικρατείας.

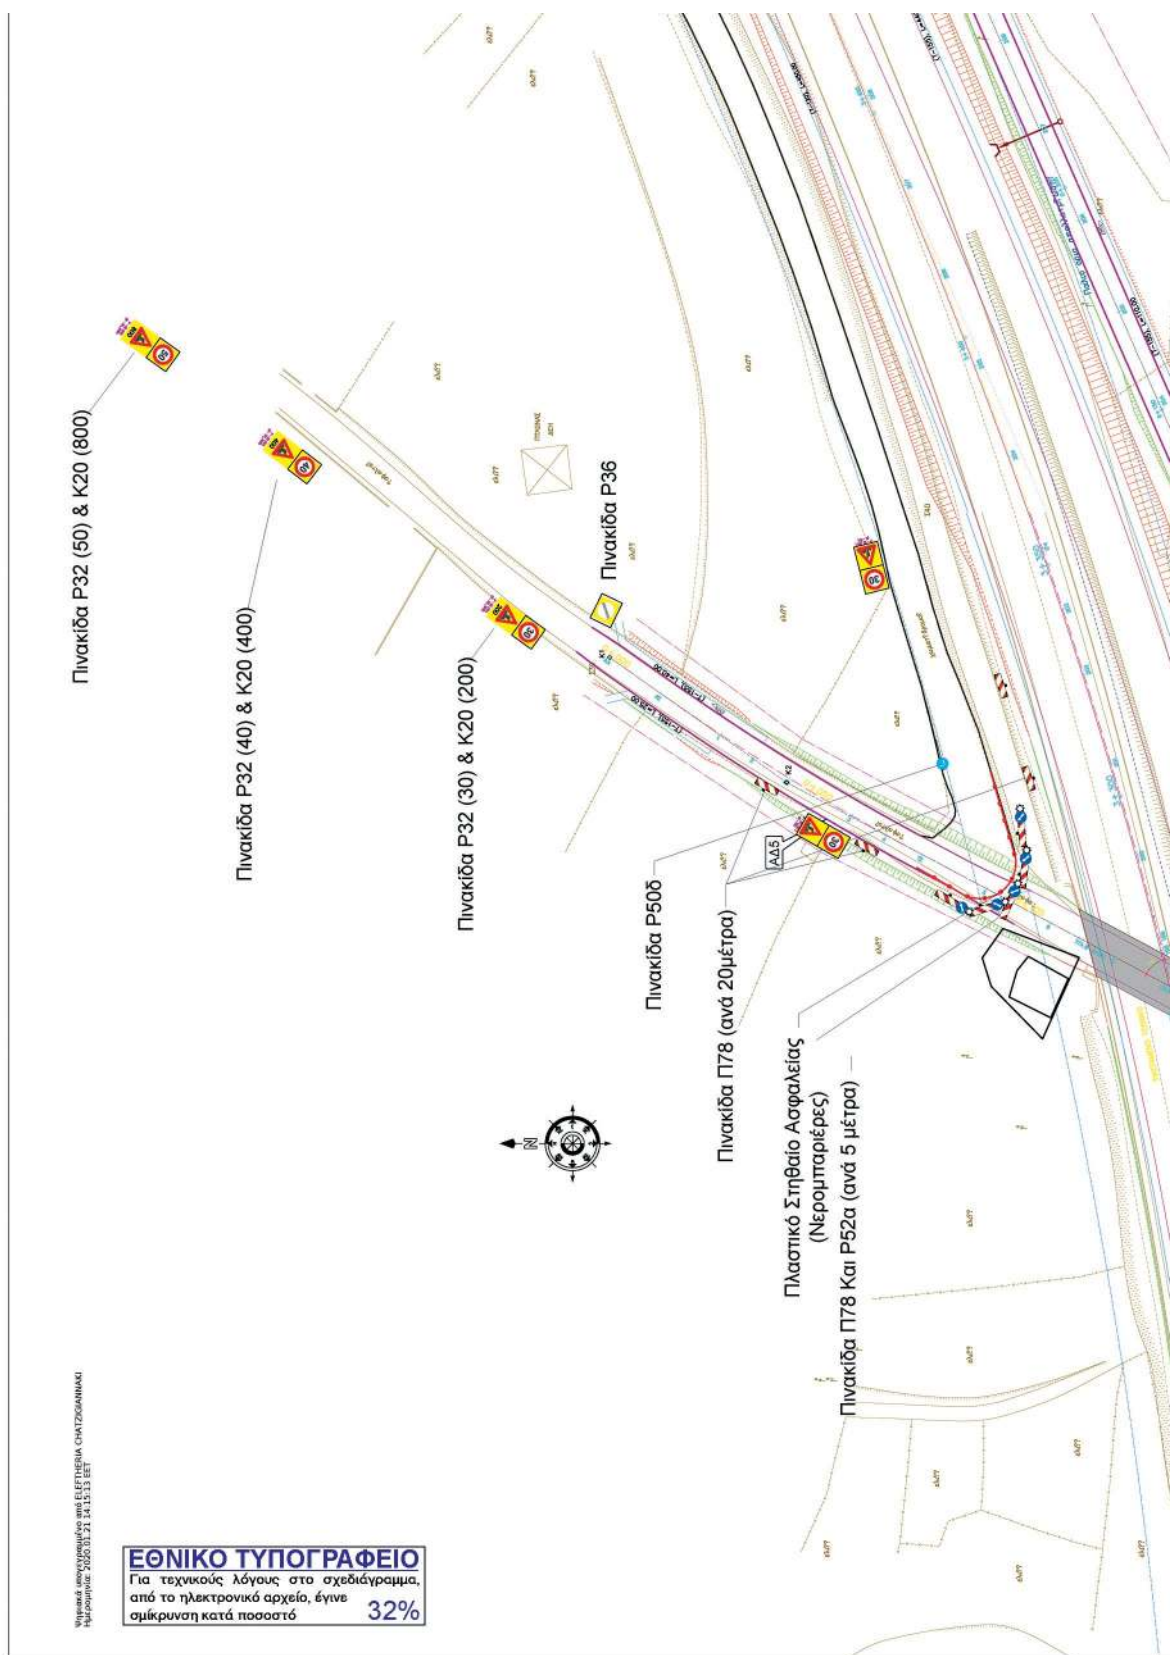

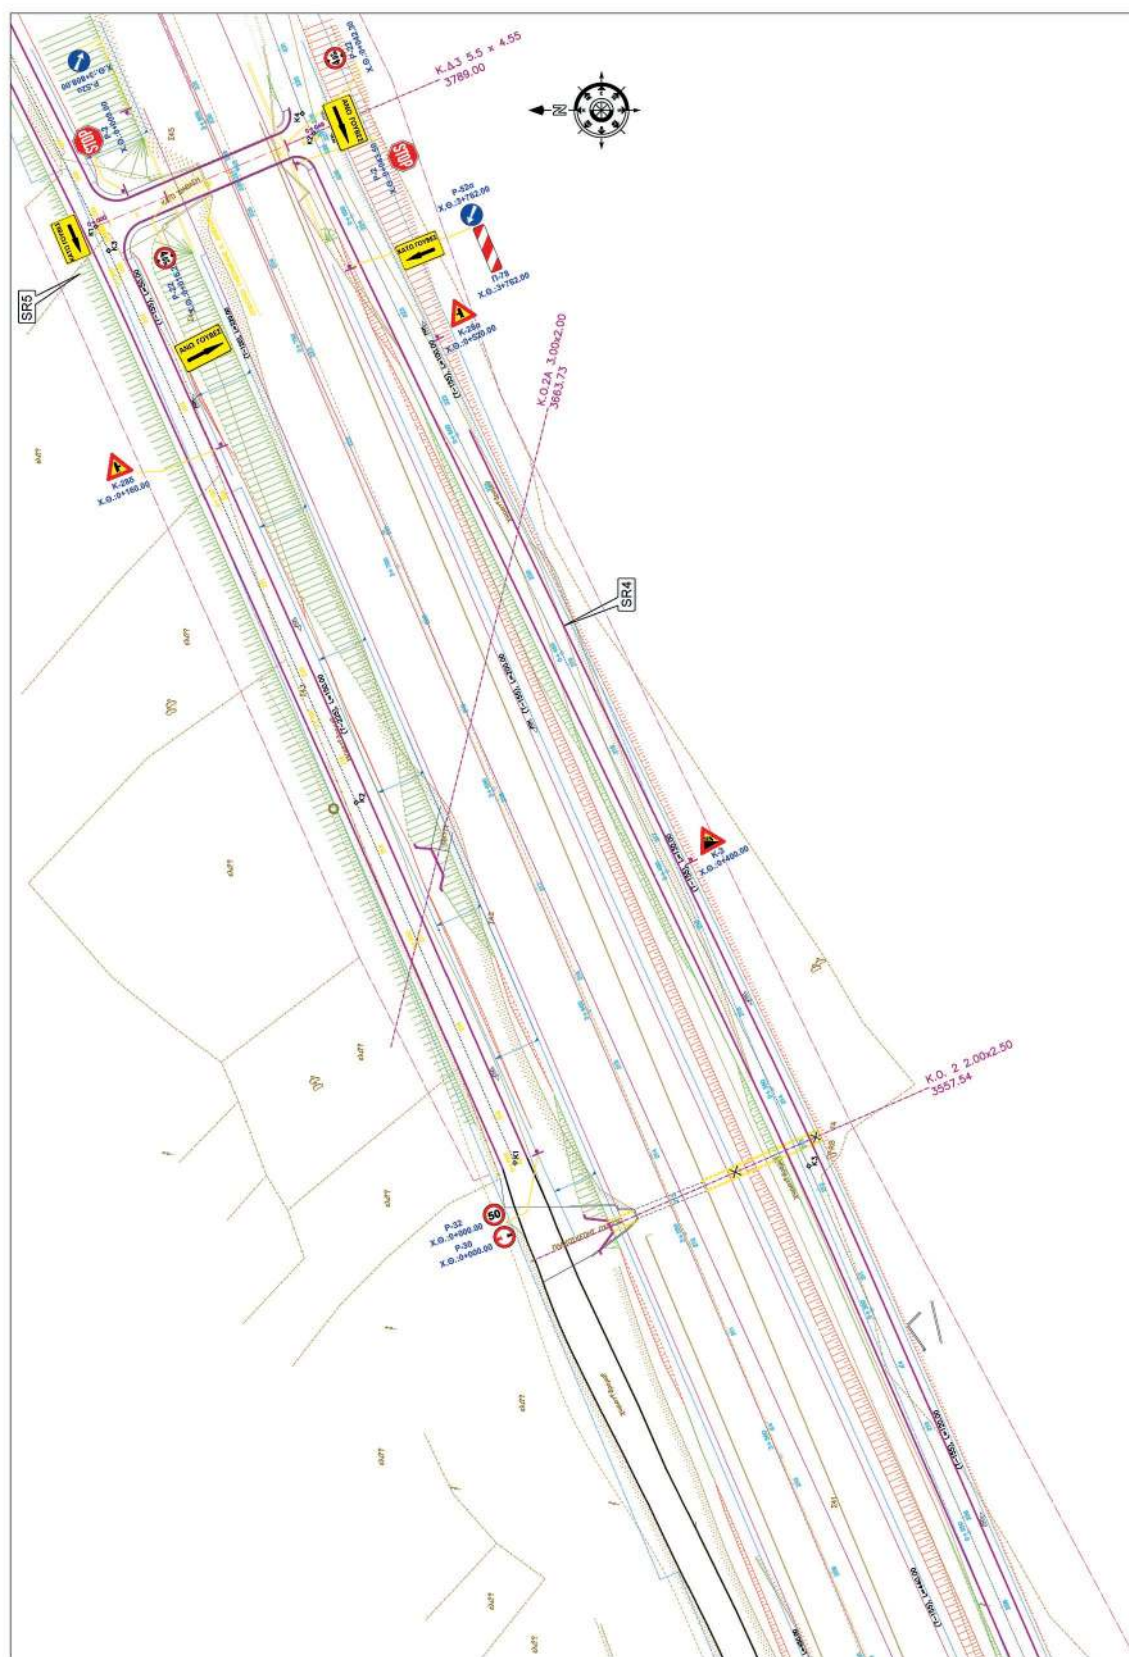

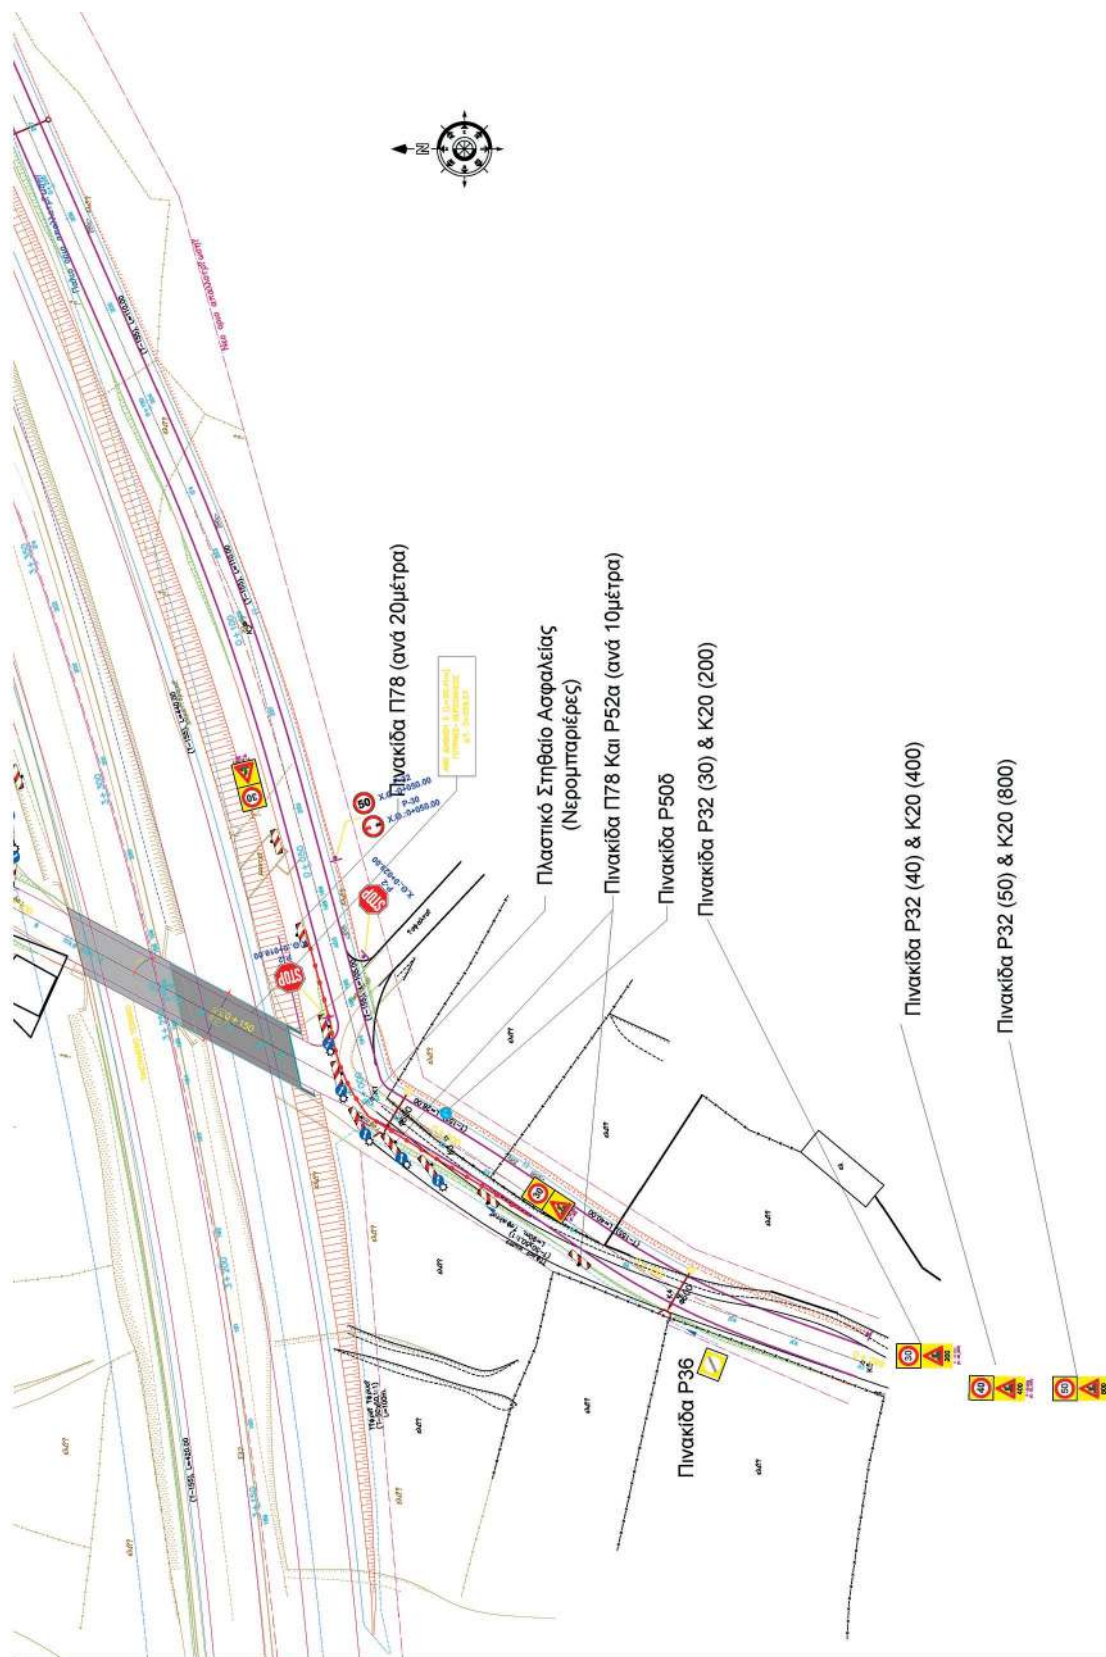

ΕΛΛΗΝΙΚΗ ΔΗΜΟΚΡΑΤΙΑ ΟΡΓΑΝΙΣΜΟΣ ΑΝΑΠΤΥΞΗΣ ΚΡΗΤΗΣ Ο.Α.Κ. Α.Ε.	
ΕΡΓΟ: ΓΟΥΡΝΕΣ - ΧΕΡΣΟΝΗΣΟΣ	
ΘΕΜΑ : ΜΕΛΕΤΗ ΕΦΑΡΜΟΓΗΣ-ΕΚΤΡΟΠΗΣ ΚΥΚΛΟΦΟΡΙΑΣ ΣΤΗΝ ΠΕΡΙΟΧΗ ΤΗΣ ΑΔ5 (Χ.Θ.: 3+259.57) ΓΙΑ ΤΗΝ ΤΟΠΟΘΕΤΗΣΗ ΤΩΝ ΑΡΜΩΝ ΔΙΑΣΤΟΛΗΣ ΤΗΣ ΑΔ5	
ΟΡΙΖΟΝΤΙΟΓΡΑΦΙΑ	ΚΙΛΩΝΑ 1: 500 ΑΡΧΑΙΑΣ ΣΧΕΔΙΟΥ 1
ΑΝΑΔΟΧΟΣ:	
Κ/Ξ ΔΟΜΙΚΗ ΚΡΗΤΗΣ Α.Ε - ΕΚΤΕΡ Α.Ε.- ΕΡΕΤΒΟ Α.Ε. - ΘΕΜΕΛΗ Α.Ε.	
ΟΙ ΕΠΙΒΑΛΕΜΕΝΕΣ ΗΜΕΡΑΣ	ΗΜ/ΝΙΑ
ΕΛΕΥΘΕΡΟΙ	
Ο Δ/ΝΤΗΣ ΑΓΑΘΑΚΗΣ ΓΕΩΡΓΙΟΣ	
ΟΕΡΧΟΝΗΣ	
ΗΡΑΚΛΕΙΟ ΙΟΥΝΙΟΣ 2019	

Η απόφαση αυτή μαζί με την οριζοντιογραφία κλ.1/500-Ιούνιος 2019, να δημοσιευθεί στην Εφημερίδα της Κυβερνήσεως.

Ηράκλειο, 16 Ιανουαρίου 2020

Η Συντονίστρια Αποκεντρωμένης Διοίκησης

ΜΑΡΙΑ ΚΟΖΥΡΑΚΗ



ΕΘΝΙΚΟ ΤΥΠΟΓΡΑΦΕΙΟ

Το Εθνικό Τυπογραφείο αποτελεί δημόσια υπηρεσία υπαγόμενη στην Προεδρία της Κυβέρνησης και έχει την ευθύνη τόσο για τη σύνταξη, διαχείριση, εκτύπωση και κυκλοφορία των Φύλλων της Εφημερίδας της Κυβερνήσεως (ΦΕΚ), όσο και για την κάλυψη των εκτυπωτικών - εκδοτικών αναγκών του δημοσίου και του ευρύτερου δημόσιου τομέα (ν. 3469/2006/Α' 131 και π.δ. 29/2018/Α' 58).

1. ΦΥΛΛΟ ΤΗΣ ΕΦΗΜΕΡΙΔΑΣ ΤΗΣ ΚΥΒΕΡΝΗΣΕΩΣ (ΦΕΚ)

- Τα **ΦΕΚ σε ηλεκτρονική μορφή** διατίθενται δωρεάν στο **www.et.gr**, την επίσημη ιστοσελίδα του Εθνικού Τυπογραφείου. Όσα ΦΕΚ δεν έχουν ψηφιοποιηθεί και καταχωριστεί στην ανωτέρω ιστοσελίδα, ψηφιοποιούνται και αποστέλλονται επίσης δωρεάν με την υποβολή αίτησης, για την οποία αρκεί η συμπλήρωση των αναγκαίων στοιχείων σε ειδική φόρμα στον ιστότοπο **www.et.gr**.

- Τα **ΦΕΚ σε έντυπη μορφή** διατίθενται σε μεμονωμένα φύλλα είτε απευθείας από το Τμήμα Πωλήσεων και Συνδρομητών, είτε ταχυδρομικά με την αποστολή αιτήματος παραγγελίας μέσω των ΚΕΠ, είτε με ετήσια συνδρομή μέσω του Τμήματος Πωλήσεων και Συνδρομητών. Το κόστος ενός ασπρόμαυρου ΦΕΚ από 1 έως 16 σελίδες είναι 1,00 €, αλλά για κάθε επιπλέον οκτασέλιδο (ή μέρος αυτού) προσαυξάνεται κατά 0,20 €. Το κόστος ενός έγχρωμου ΦΕΚ από 1 έως 16 σελίδες είναι 1,50 €, αλλά για κάθε επιπλέον οκτασέλιδο (ή μέρος αυτού) προσαυξάνεται κατά 0,30 €. Το τεύχος Α.Σ.Ε.Π. διατίθεται δωρεάν.

• Τρόποι αποστολής κειμένων προς δημοσίευση:

Α. Τα κείμενα προς δημοσίευση στο ΦΕΚ, από τις υπηρεσίες και τους φορείς του δημοσίου, αποστέλλονται ηλεκτρονικά στη διεύθυνση **webmaster.et@et.gr** με χρήση προηγμένης ψηφιακής υπογραφής και χρονοσήμανσης.

Β. Κατ' εξαίρεση, όσοι πολίτες δεν διαθέτουν προηγμένη ψηφιακή υπογραφή μπορούν είτε να αποστέλλουν ταχυδρομικά, είτε να καταθέτουν με εκπρόσωπό τους κείμενα προς δημοσίευση εκτυπωμένα σε χαρτί στο Τμήμα Παραλαβής και Καταχώρισης Δημοσιευμάτων.

- Πληροφορίες, σχετικά με την αποστολή/κατάθεση εγγράφων προς δημοσίευση, την ημερήσια κυκλοφορία των Φ.Ε.Κ., με την πώληση των τευχών και με τους ισχύοντες τιμοκαταλόγους για όλες τις υπηρεσίες μας, περιλαμβάνονται στον ιστότοπο (**www.et.gr**). Επίσης μέσω του ιστότοπου δίδονται πληροφορίες σχετικά με την πορεία δημοσίευσης των εγγράφων, με βάση τον Κωδικό Αριθμό Δημοσιεύματος (ΚΑΔ). Πρόκειται για τον αριθμό που εκδίδει το Εθνικό Τυπογραφείο για όλα τα κείμενα που πληρούν τις προϋποθέσεις δημοσίευσης.

2. ΕΚΤΥΠΩΤΙΚΕΣ - ΕΚΔΟΤΙΚΕΣ ΑΝΑΓΚΕΣ ΤΟΥ ΔΗΜΟΣΙΟΥ

Το Εθνικό Τυπογραφείο ανταποκρινόμενο σε αιτήματα υπηρεσιών και φορέων του δημοσίου αναλαμβάνει να σχεδιάσει και να εκτυπώσει έντυπα, φυλλάδια, βιβλία, αφίσες, μπλοκ, μηχανογραφικά έντυπα, φακέλους για κάθε χρήση, κ.ά.

Επίσης σχεδιάζει ψηφιακές εκδόσεις, λογότυπα και παράγει οπτικοακουστικό υλικό.

Ταχυδρομική Διεύθυνση: Καποδιστρίου 34, τ.κ. 10432, Αθήνα

ΤΗΛΕΦΩΝΙΚΟ ΚΕΝΤΡΟ: 210 5279000 - fax: 210 5279054

ΕΞΥΠΗΡΕΤΗΣΗ ΚΟΙΝΟΥ

Πωλήσεις - Συνδρομές: (Ισόγειο, τηλ. 210 5279178 - 180)

Πληροφορίες: (Ισόγειο, Γρ. 3 και τηλεφ. κέντρο 210 5279000)

Παραλαβή Δημ. Ύλης: (Ισόγειο, τηλ. 210 5279167, 210 5279139)

Ωράριο για το κοινό: Δευτέρα ως Παρασκευή: 8:00 - 13:30

Ιστότοπος: **www.et.gr**

Πληροφορίες σχετικά με την λειτουργία του ιστότοπου: **helpdesk.et@et.gr**

Αποστολή ψηφιακά υπογεγραμμένων εγγράφων προς δημοσίευση στο ΦΕΚ: **webmaster.et@et.gr**

Πληροφορίες για γενικό πρωτόκολλο και αλληλογραφία: **grammateia@et.gr**

Πείτε μας τη γνώμη σας,

για να βελτιώσουμε τις υπηρεσίες μας, συμπληρώνοντας την ειδική φόρμα στον ιστότοπό μας.

