



ΕΦΗΜΕΡΙΔΑ ΤΗΣ ΚΥΒΕΡΝΗΣΕΩΣ ΤΗΣ ΕΛΛΗΝΙΚΗΣ ΔΗΜΟΚΡΑΤΙΑΣ

13 Απριλίου 2020

ΤΕΥΧΟΣ ΔΕΥΤΕΡΟ

Αρ. Φύλλου 1320

ΑΠΟΦΑΣΕΙΣ

Αριθμ. ΥΠΕΝ/ΔΥΔΡ/21243/554

Τροποποίηση της οικ.170382/13-01-2016 απόφασης του Υπουργού Περιβάλλοντος και Ενέργειας «Εγκατάσταση και διαδρομή του Ελληνικού Τμήματος του Διαδριατικού Αγωγού Φυσικού Αερίου Υψηλής Πίεσης (TAP) στην Περιφερειακή Ενότητα Σερρών της Περιφέρειας Κεντρικής Μακεδονίας», ως προς τη χωροθέτηση τμημάτων για την τοποθέτηση του συστήματος καθοδικής προστασίας του αγωγού στην Περιφερειακή Ενότητα Σερρών.

Ο ΓΕΝΙΚΟΣ ΔΙΕΥΘΥΝΤΗΣ ΕΝΕΡΓΕΙΑΣ ΤΟΥ
ΥΠΟΥΡΓΕΙΟΥ ΠΕΡΙΒΑΛΛΟΝΤΟΣ ΚΑΙ ΕΝΕΡΓΕΙΑΣ

Έχοντας υπόψη:

1. Το ν. 4622/2019 «Επιτελικό Κράτος: οργάνωση, λειτουργία και διαφάνεια της Κυβέρνησης, των κυβερνητικών οργάνων και της κεντρικής δημόσιας διοίκησης» (Α' 133) και ειδικότερα το άρθρο 109, παρ. 1 αυτού.

2. Το άρθρο 90 του π.δ. 63/2005 «Κωδικοποίηση της νομοθεσίας για την Κυβέρνηση και τα κυβερνητικά όργανα» (ΦΕΚ 98/Α'/22-04-2005).

3. Το π.δ. 132/2017 «Οργανισμός Υπουργείου Περιβάλλοντος, Ενέργειας και Κλιματικής Αλλαγής» (ΦΕΚ 160/Α'/30-10-2017).

4. Το άρθρο 4 του π.δ. 70/2015 «Ανασύσταση των Υπουργείων Πολιτισμού και Αθλητισμού, Υποδομών...» (ΦΕΚ 114/Α'/22-09-2015).

5. Τη με Α.Π.: ΥΠΕΝ/ΔΔΥ/35131/5286/8.06.2018 απόφαση του Υπουργού Περιβάλλοντος και Ενέργειας «Τοποθέτηση Προϊσταμένου Γενικής Διεύθυνσης Ενέργειας του Υπουργείου Περιβάλλοντος και Ενέργειας» (ΑΔΑ: ΨΞΣ74653Π8-4ΚΡ).

6. Τα άρθρα 165 έως και 177 του ν. 4001/2011 (Α' 179) «Για τη λειτουργία Ενεργειακών Αγορών Ηλεκτρισμού και Φυσικού Αερίου, για Έρευνα, Παραγωγή και δίκτυα μεταφοράς Υδρογονανθράκων και άλλες ρυθμίσεις» και ειδικότερα το άρθρο 176 αυτού.

7. Τον ν. 4145/2013 «Κύρωση της Συμφωνίας μεταξύ της Δημοκρατίας της Αλβανίας, της Ελληνικής Δημοκρατίας και της Ιταλικής Δημοκρατίας αναφορικά με

τον Αγωγό Φυσικού Αερίου The Trans Adriatic Pipeline Project μετά του Παραρτήματος αυτής» (ΦΕΚ 89/Α'/18-04-2013).

8. Τον ν. 4217/2013 «Κύρωση Συμφωνίας Φιλοξενούσας Χώρας μεταξύ της Ελληνικής Δημοκρατίας και της TRANS ADRIATIC PIPELINE AG» (ΦΕΚ 267/Α'/10-12-2013).

9. Το άρθρο 45 του ν. 4277/2014 «Νέο Ρυθμιστικό Σχέδιο Αθήνας - Αττικής και άλλες διατάξεις» (ΦΕΚ 156/Α'/01-08-2014).

10. Την παρ. 7.1 του άρθρου 7 της Δ3/Α'/οικ.4303/22-02-2012 απόφασης του Υφυπουργού Περιβάλλοντος, Ενέργειας και Κλιματικής Αλλαγής «Τεχνικός Κανονισμός "Συστήματα μεταφοράς Φυσικού Αερίου με Μέγιστη Πίεση Λειτουργίας άνω των 16 bar"» (ΦΕΚ 603/Β'/05-03-2012), όπως ισχύει.

11. Τα άρθρα 3 και 4 του ν. 1650/1986 «Για την Προστασία Περιβάλλοντος» (ΦΕΚ 160/16-10-1986), όπως ισχύουν δυνάμει του άρθρου 31 του ν. 4014/2011 «Περιβαλλοντική αδειοδότηση έργων και δραστηριοτήτων, ρύθμιση αυθαιρέτων σε συνάρτηση με δημιουργία περιβαλλοντικού ισοζυγίου και άλλες διατάξεις αρμοδιότητας Υπουργείου Περιβάλλοντος» (ΦΕΚ 209/Α'/21-09-2011).

12. Την οικ.174848/12-09-2014 απόφαση του Υπουργού Περιβάλλοντος, Ενέργειας και Κλιματικής Αλλαγής «Έγκριση Περιβαλλοντικών Όρων (ΕΠΟ) για την Κατασκευή και Λειτουργία του έργου "Διαδριατικός Αγωγός Φυσικού Αερίου Υψηλής Πίεσης (TAP) και Συνοδευτικές Εγκαταστάσεις - Ελληνικό Τμήμα", δεκαετούς ισχύος, όπως τροποποιήθηκε με τις οικ. 153482/17-11-2015, οικ.23069/05-05-2016, οικ.30727/16-06-2016, οικ.9197/21-02-2017, οικ.31280/07-07-2017 και 43774/08-11-2017 όμοιές της.

13. Την οικ.170382/13-01-2016 απόφαση του Υπουργού ΠΕΝ «Εγκατάσταση και διαδρομή του Ελληνικού Τμήματος του Διαδριατικού Αγωγού Φυσικού Αερίου Υψηλής Πίεσης (TAP) στην Περιφερειακή Ενότητα Σερρών της Περιφέρειας Κεντρικής Μακεδονίας.» (ΦΕΚ 1020/Β'/13-04-2016), όπως τροποποιήθηκε με τις οικ. 180518/06-07-2016 (ΦΕΚ 2371/Β'/02-08-2016), οικ.170195/09-01-2018 (ΦΕΚ Β'/291/Β/02-02-2018), ΔΥδρογ/Δ/οικ.177646/27-07-2018 (ΦΕΚ Β'4060/17.09.2018) και ΥΠΕΝ/ΔΥΔΡ/47937/1402/28-05-2019 (ΦΕΚ 2722/Β'/02-07-2019) όμοιές της και διορθώθηκε με την οικ. 179350/24-07-2017 (ΦΕΚ 4271/Β'/08-12-2017) όμοια της.

14. Την LT-TAPGR-GRG-01213/19-09-2019 (ΑΠ ΥΠΕΝ: ΔΥΔΡ/85404/5432/24-09-2019) αίτηση της εταιρείας TAP AG, με την οποία ζητήθηκε η τροποποίηση της οικ. 170375/13-01-2016 απόφασης του Υπουργού ΠΕΝ, ως προς τη χωροθέτηση τμημάτων γης για την τοποθέτηση του Συστήματος Καθοδικής Προστασίας στην Περιφερειακή Ενότητα Σερρών.

15. Την από Σεπτέμβριο 2019 Αναγνωριστική Έρευνα-Μελέτη της εταιρείας, σύμφωνα με την παρ. 7.1 του άρθρου 7 του Τεχνικού Κανονισμού της παρ. 10 της παρούσης.

16. Το γεγονός ότι από την παρούσα απόφαση δεν προκαλείται δαπάνη σε βάρος του κρατικού προϋπολογισμού, αποφασίζουμε:


1. Τροποποιούμε την οικ. 170382/13-01-2016 απόφαση μας «Εγκατάσταση και διαδρομή του Ελληνικού Τμήματος του Διαδριατικού Αγωγού Φυσικού Αερίου Υψηλής Πίεσης (TAP) στην Περιφερειακή Ενότητα Σερρών της Περιφέρειας Κεντρικής Μακεδονίας» (ΦΕΚ 1020/Β'/13.04.2016), ως προς την χωροθέτηση τμημάτων γης για την τοποθέτηση του συστήματος καθοδικής προστασίας του αγωγού πλησίον του βαλβιδοστασίου GBV 10, όπως τροποποιήθηκε με τις οικ. 180518/06.07.2016 (ΦΕΚ 2371/Β'/02-08-2016), οικ. 170195/09.01.2018 (ΦΕΚ/Β'/291/Β'/02-02-2018), ΔΥΔΡ/Δ/οικ. 177646/27.07.2018 (ΦΕΚ 4060/Β'/17.09.2018) και ΥΠΕΝ/ΔΥΔΡ/


47937/1402/28-05-2019 (ΦΕΚ 2722/Β'/02.07.2019) όμοιές της και διορθώθηκε με την οικ. 179350/24.07.2017 (ΦΕΚ 4271/Β'/08-12-2017) όμοια της, σύμφωνα με το υπό κλίμακα 1:1.000 Κτηματολογικό Διάγραμμα του Τοπογράφου Μηχανικού Παναγιώτη Καραμόσχου, το οποίο με τον αντίστοιχο Κτηματολογικό Πίνακα αποτελούν αναπόσπαστο μέρος της παρούσας απόφασης:


Αριθμός εγγράφου	Ημερομηνία
GPL00-MAK-660-X-DFR-0311-01_05	13/09/19

2. Κατά τα λοιπά ισχύει οικ.170382/13-01-2016 απόφαση του Υπουργού ΠΕΝ «Εγκατάσταση και διαδρομή του Ελληνικού Τμήματος του Διαδριατικού Αγωγού Φυσικού Αερίου Υψηλής Πίεσης (TAP) στην Περιφερειακή Ενότητα Σερρών της Περιφέρειας Κεντρικής Μακεδονίας.» (ΦΕΚ 1020/Β'/13-04-2016), όπως τροποποιήθηκε με τις οικ.180518/06-07-2016 (ΦΕΚ 2371/Β'/02-08-2016), οικ. 170195/09-01-2018 (ΦΕΚ/Β'/291/Β'/02-02-2018), ΔΥΔΡ/Δ/οικ. 177646/27-07-2018 (ΦΕΚ 4060/Β'/17.09.2018) και ΥΠ ΕΝ/ΔΥΔΡ/47937/1402/28-05-2019 (ΦΕΚ 2722/Β'/02-07-2019) όμοιές της και διορθώθηκε με την οικ. 179350/24-07-2017 (ΦΕΚ 4271/Β'/08-12-2017) όμοιά της.

3. Η ισχύς της απόφασης αυτής αρχίζει από τη δημοσίευσή της στην Εφημερίδα της Κυβερνήσεως.

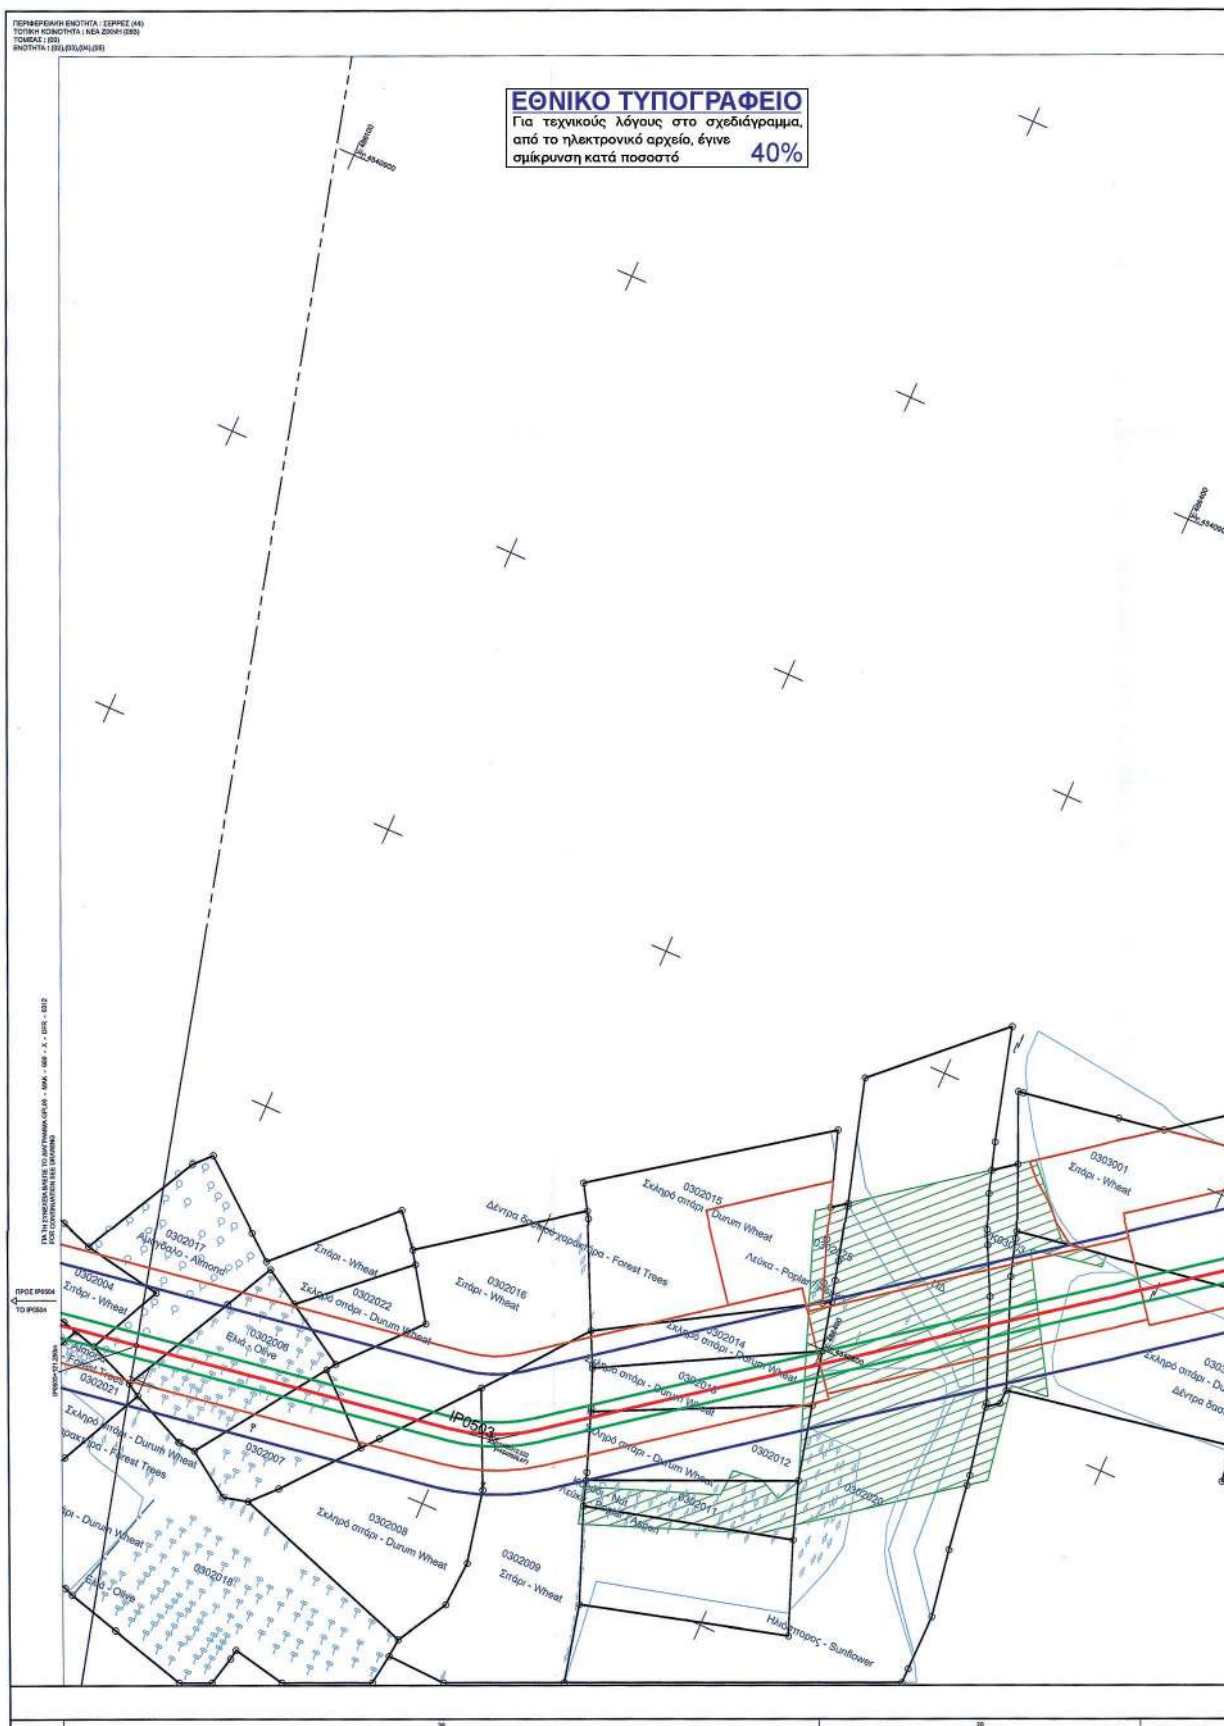

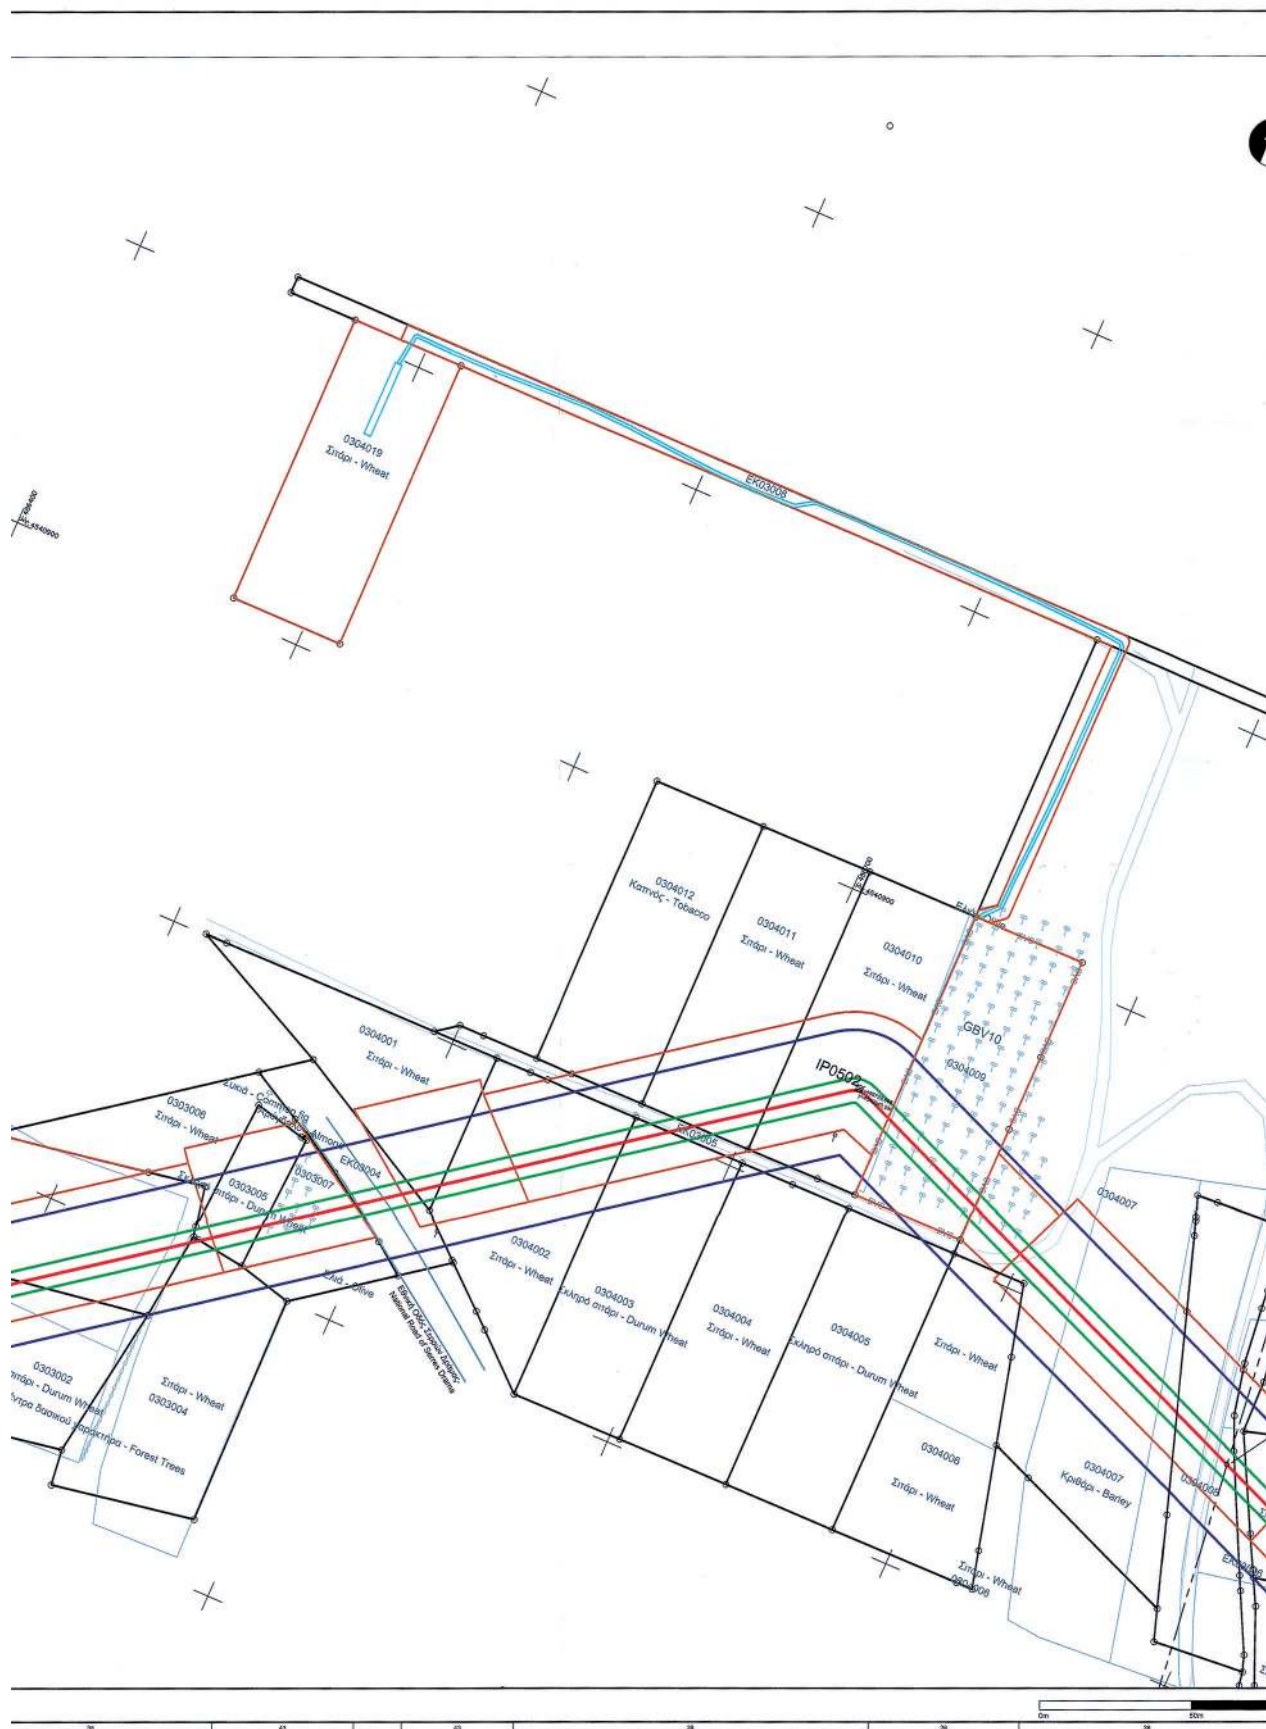

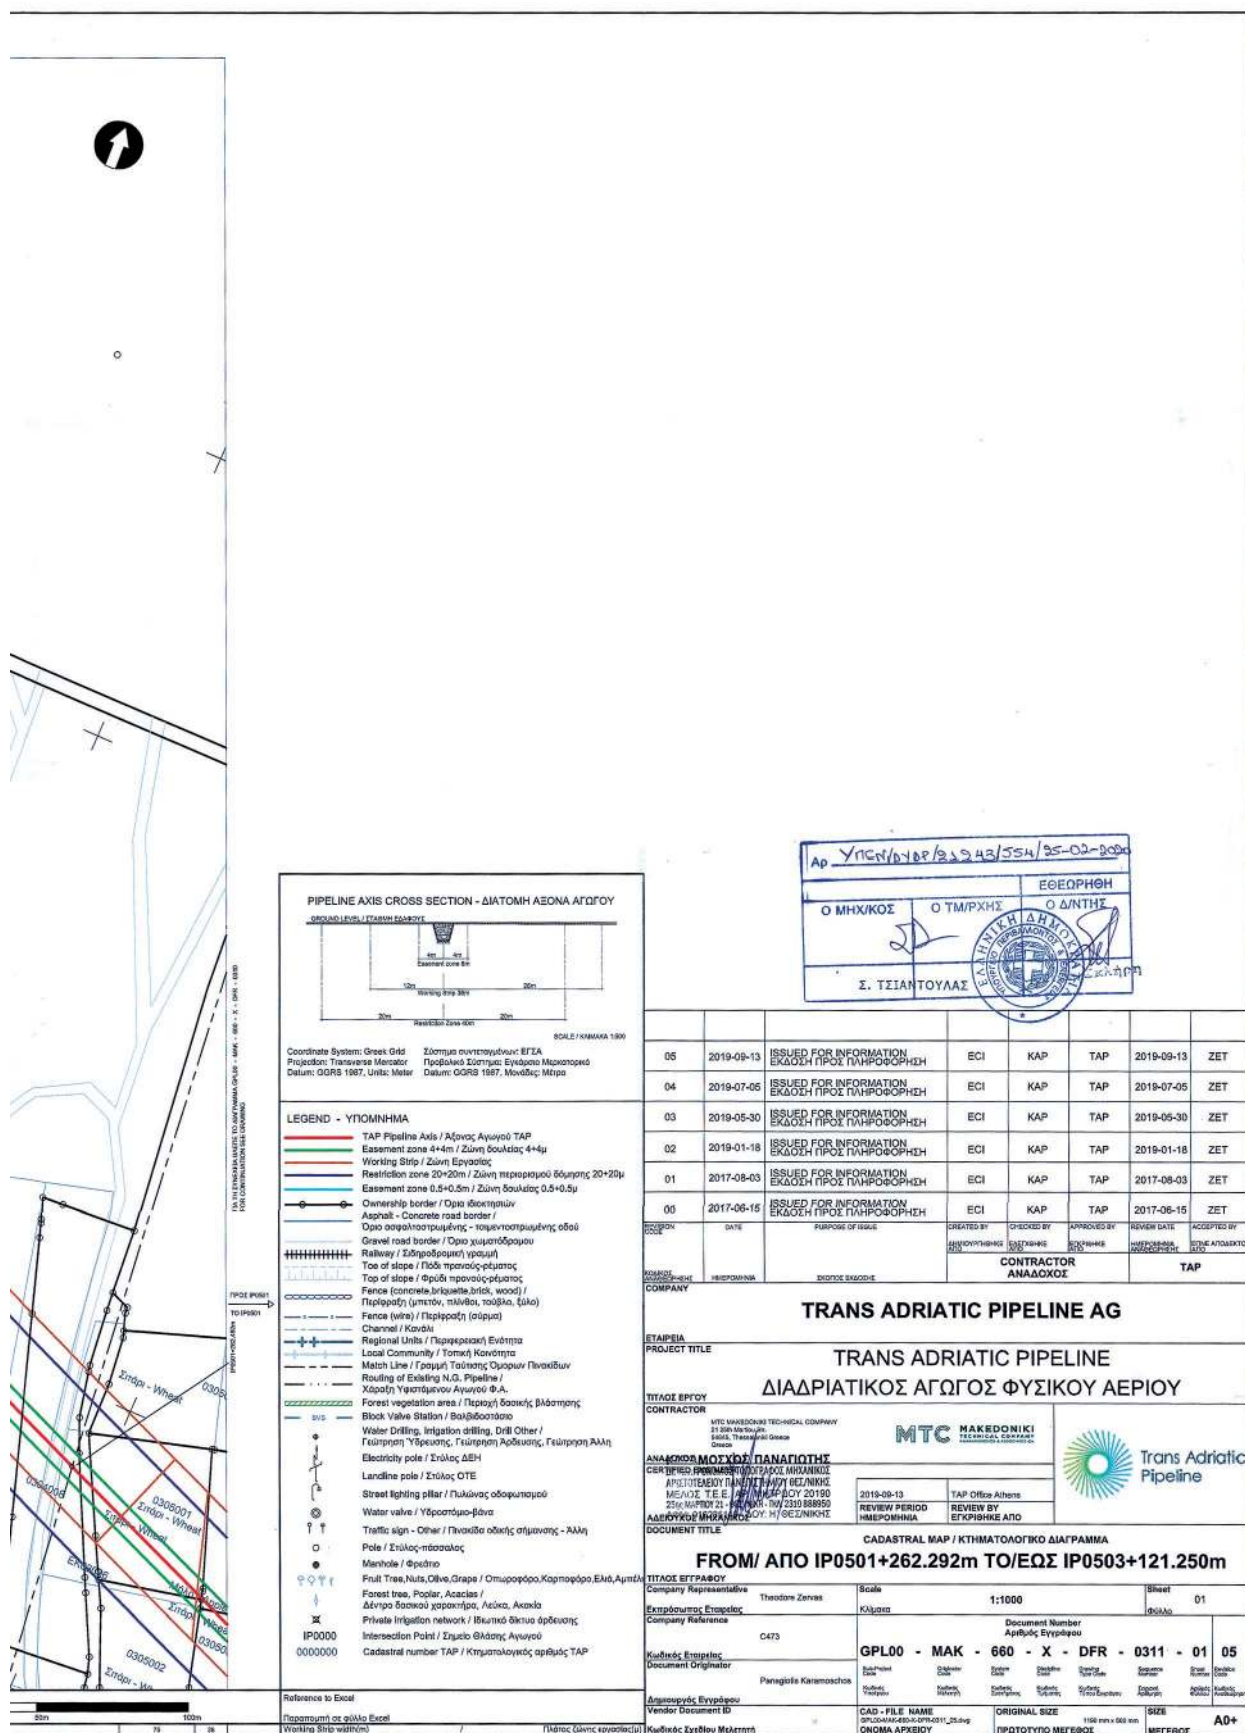



ΚΤΗΜΑΤΟΛΟΓΙΚΟΣ ΠΙΝΑΚΑΣ ΖΩΝΗΣ ΑΠΟΖΗΜΙΩΣΗΣ (ΖΩΝΗ ΔΟΥΛΕΙΑΣ) - ΑΡΙΘΜΗΤΙΚΟΣ
CADASTRAL TABLE ZONE A' (EASEMENT) – NUMERICAL

ΠΕΡΙΦΕΡΕΙΑΚΗ ΕΝΟΤΗΤΑ ΣΕΡΡΩΝ

[illegible]

ΚΑΡΑΜΩΣΧΟΣ ΠΑΝΑΓΙΩΤΗΣ
ΔΙΠΛ. ΑΓΡΟΝΟΜΟΣ ΤΟΠΟΓΡΑΦΟΣ ΜΗΧΑΝΙΚΟΣ
ΑΡΧΙΤΕΚΤΟΝΑΣ ΠΛΑΝΕΣΤΑΙΟΥ ΘΕΣ/ΝΙΚΗΣ
ΜΕΛΟΣ ΤΗΣ ΕΛ.ΓΑΡ. ΜΗΤΡΩΟΥ 20190
25ης ΜΑΡΤΙΟΥ 21 ΘΕΣ/ΝΙΚΗ ΤΗΛ. 2310 8889950
ΑΦΜ: 015295448 - ΔΟΥ: Η' ΘΕΣ/ΝΙΚΗΣ

[illegible][illegible]

Η απόφαση αυτή να δημοσιευθεί στην Εφημερίδα της κυβέρνησης

Αθήνα, 25 Φεβρουαρίου 2020
Ο Γενικός Διευθυντής Ενέργειας
ΔΗΜΗΤΡΙΟΣ ΤΣΑΛΕΜΗΣ



ΕΘΝΙΚΟ ΤΥΠΟΓΡΑΦΕΙΟ

Το Εθνικό Τυπογραφείο αποτελεί δημόσια υπηρεσία υπαγόμενη στην Προεδρία της Κυβέρνησης και έχει την ευθύνη τόσο για τη σύνταξη, διαχείριση, εκτύπωση και κυκλοφορία των Φύλλων της Εφημερίδας της Κυβερνήσεως (ΦΕΚ), όσο και για την κάλυψη των εκτυπωτικών - εκδοτικών αναγκών του δημοσίου και του ευρύτερου δημόσιου τομέα (ν. 3469/2006/Α' 131 και π.δ. 29/2018/Α' 58).

1. ΦΥΛΛΟ ΤΗΣ ΕΦΗΜΕΡΙΔΑΣ ΤΗΣ ΚΥΒΕΡΝΗΣΕΩΣ (ΦΕΚ)

- Τα **ΦΕΚ σε ηλεκτρονική μορφή** διατίθενται δωρεάν στο **www.et.gr**, την επίσημη ιστοσελίδα του Εθνικού Τυπογραφείου. Όσα ΦΕΚ δεν έχουν ψηφιοποιηθεί και καταχωριστεί στην ανωτέρω ιστοσελίδα, ψηφιοποιούνται και αποστέλλονται επίσης δωρεάν με την υποβολή αίτησης, για την οποία αρκεί η συμπλήρωση των αναγκαίων στοιχείων σε ειδική φόρμα στον ιστότοπο **www.et.gr**.
- Τα **ΦΕΚ σε έντυπη μορφή** διατίθενται σε μεμονωμένα φύλλα είτε απευθείας από το Τμήμα Πωλήσεων και Συνδρομητών, είτε ταχυδρομικά με την αποστολή αιτήματος παραγγελίας μέσω των ΚΕΠ, είτε με ετήσια συνδρομή μέσω του Τμήματος Πωλήσεων και Συνδρομητών. Το κόστος ενός ασπρόμαυρου ΦΕΚ από 1 έως 16 σελίδες είναι 1,00 €, αλλά για κάθε επιπλέον οκτασέλιδο (ή μέρος αυτού) προσαυξάνεται κατά 0,20 €. Το κόστος ενός έγχρωμου ΦΕΚ από 1 έως 16 σελίδες είναι 1,50 €, αλλά για κάθε επιπλέον οκτασέλιδο (ή μέρος αυτού) προσαυξάνεται κατά 0,30 €. Το τεύχος Α.Σ.Ε.Π. διατίθεται δωρεάν.

• Τρόποι αποστολής κειμένων προς δημοσίευση:

- Α. Τα κείμενα προς δημοσίευση στο ΦΕΚ, από τις υπηρεσίες και τους φορείς του δημοσίου, αποστέλλονται ηλεκτρονικά στη διεύθυνση **webmaster.et@et.gr** με χρήση προηγμένης ψηφιακής υπογραφής και χρονοσήμανσης.
- Β. Κατ' εξαίρεση, όσοι πολίτες δεν διαθέτουν προηγμένη ψηφιακή υπογραφή μπορούν είτε να αποστέλλουν ταχυδρομικά, είτε να καταθέτουν με εκπρόσωπό τους κείμενα προς δημοσίευση εκτυπωμένα σε χαρτί στο Τμήμα Παραλαβής και Καταχώρισης Δημοσιευμάτων.

- Πληροφορίες, σχετικά με την αποστολή/κατάθεση εγγράφων προς δημοσίευση, την ημερήσια κυκλοφορία των Φ.Ε.Κ., με την πώληση των τευχών και με τους ισχύοντες τιμοκαταλόγους για όλες τις υπηρεσίες μας, περιλαμβάνονται στον ιστότοπο (**www.et.gr**). Επίσης μέσω του ιστότοπου δίδονται πληροφορίες σχετικά με την πορεία δημοσίευσης των εγγράφων, με βάση τον Κωδικό Αριθμό Δημοσιεύματος (ΚΑΔ). Πρόκειται για τον αριθμό που εκδίδει το Εθνικό Τυπογραφείο για όλα τα κείμενα που πληρούν τις προϋποθέσεις δημοσίευσης.

2. ΕΚΤΥΠΩΤΙΚΕΣ - ΕΚΔΟΤΙΚΕΣ ΑΝΑΓΚΕΣ ΤΟΥ ΔΗΜΟΣΙΟΥ

Το Εθνικό Τυπογραφείο ανταποκρινόμενο σε αιτήματα υπηρεσιών και φορέων του δημοσίου αναλαμβάνει να σχεδιάσει και να εκτυπώσει έντυπα, φυλλάδια, βιβλία, αφίσες, μπλοκ, μηχανογραφικά έντυπα, φακέλους για κάθε χρήση, κ.ά.

Επίσης σχεδιάζει ψηφιακές εκδόσεις, λογότυπα και παράγει οπτικοακουστικό υλικό.

Ταχυδρομική Διεύθυνση: Καποδιστρίου 34, τ.κ. 10432, Αθήνα

ΤΗΛΕΦΩΝΙΚΟ ΚΕΝΤΡΟ: 210 5279000 - fax: 210 5279054

ΕΞΥΠΗΡΕΤΗΣΗ ΚΟΙΝΟΥ

Πωλήσεις - Συνδρομές: (Ισόγειο, τηλ. 210 5279178 - 180)

Πληροφορίες: (Ισόγειο, Γρ. 3 και τηλεφ. κέντρο 210 5279000)

Παραλαβή Δημ. Ύλης: (Ισόγειο, τηλ. 210 5279167, 210 5279139)

Ωράριο για το κοινό: Δευτέρα ως Παρασκευή: 8:00 - 13:30

Ιστότοπος: **www.et.gr**

Πληροφορίες σχετικά με την λειτουργία του ιστότοπου: **helpdesk.et@et.gr**

Αποστολή ψηφιακά υπογεγραμμένων εγγράφων προς δημοσίευση στο ΦΕΚ: **webmaster.et@et.gr**

Πληροφορίες για γενικό πρωτόκολλο και αλληλογραφία: **grammateia@et.gr**

Πείτε μας τη γνώμη σας,

για να βελτιώσουμε τις υπηρεσίες μας, συμπληρώνοντας την ειδική φόρμα στον ιστότοπό μας.

