



ΕΦΗΜΕΡΙΔΑ ΤΗΣ ΚΥΒΕΡΝΗΣΕΩΣ ΤΗΣ ΕΛΛΗΝΙΚΗΣ ΔΗΜΟΚΡΑΤΙΑΣ

14 Απριλίου 2020

ΤΕΥΧΟΣ ΔΕΥΤΕΡΟ

Αρ. Φύλλου 1370

ΠΕΡΙΕΧΟΜΕΝΑ

ΑΠΟΦΑΣΕΙΣ

- 1 Καθιέρωση υπερωριακής εργασίας υπαλλήλων της Ειδικής Γραμματείας Διαχείρισης Ιδιωτικού Χρέους (ΕΓΔΙΧ) για το Α' Εξάμηνο του 2020.
- 2 Έγκριση της 13/2020 απόφασης του Περιφερειακού Συμβουλίου της Περιφέρειας Κρήτης η οποία αφορά στις προσωρινές - εργοταξιακές κυκλοφοριακές ρυθμίσεις επί της Επαρχιακής Οδού Ν. 28 Ιεράπετρα - Σητεία στην περιοχή «Περστεράς» στα πλαίσια της κατασκευής υπόγειας διάβασης εξυπηρέτησης πεζών ως συνοδού έργου ξενοδοχειακής μονάδας ιδιοκτησίας Αφοί Βαρδαλαχάκη ΕΠΕ, υπό την επίβλεψη της Δ/νσης Τεχνικών Έργων Π.Ε. Λασιθίου.
- 3 Τροποποίηση της με αριθμ. ΔΠΘ/ΔΔΚ/239/17/04.09.2018 Πρυτανικής πράξης περί «Μεταβίβασης της αρμοδιότητας να υπογράφουν «Με εντολή του Πρύτανη» οι Προϊστάμενοι Διοικητικών Υπηρεσιών, Σχολών και Ακαδημαϊκών Τμημάτων του Δημοκριτείου Πανεπιστημίου Θράκης».

ΑΠΟΦΑΣΕΙΣ

Αριθμ. 33991 ΕΞ 2020

(1)

Καθιέρωση υπερωριακής εργασίας υπαλλήλων της Ειδικής Γραμματείας Διαχείρισης Ιδιωτικού Χρέους (ΕΓΔΙΧ) για το Α' Εξάμηνο του 2020.

Η ΥΠΗΡΕΣΙΑΚΗ ΓΡΑΜΜΑΤΕΑΣ
ΤΟΥ ΥΠΟΥΡΓΕΙΟΥ ΟΙΚΟΝΟΜΙΚΩΝ

Έχοντας υπόψη:

1. Τις διατάξεις:

α) Του άρθρου 20 του ν. 4354/2015 (ΦΕΚ 176/Α'/16.12.2015) «Διαχείριση, μισθολογικές ρυθμίσεις και άλλες επείγουσες διατάξεις εφαρμογής της συμφωνίας δημοσιονομικών στόχων και διαρθρωτικών μεταρρυθμίσεων».

β) Του ν. 4389/2016 (ΦΕΚ 94/Α'/27.5.2016) «Επείγουσες διατάξεις για την εφαρμογή της συμφωνίας δημοσιονομικών στόχων και διαρθρωτικών μεταρρυθμίσεων και άλλες διατάξεις» περί σύστασης της Ειδικής Γραμματείας Διαχείρισης Ιδιωτικού Χρέους (ΕΓΔΙΧ) όπως τροποποιήθηκαν και ισχύουν με τις διατάξεις του άρθρου 102 του ν. 4497/2017 (ΦΕΚ 171/Α'/13.11.2017) «Άσκηση υπαίθριων εμπορικών δραστηριοτήτων, εκσυγχρονισμός της επιμελητηριακής νομοθεσίας και άλλες διατάξεις».

γ) Του άρθρου 50 του ν. 4447/2016 (ΦΕΚ 241/Α'/23.12.2016) «Χωρικός σχεδιασμός - Βιώσιμη ανάπτυξη και άλλες διατάξεις».

δ) Του ν. 4622/2019 (ΦΕΚ 133/Α'/7.8.2019) «Επιτελικό Κράτος: οργάνωση, λειτουργία και διαφάνεια της Κυβέρνησης, των κυβερνητικών οργάνων και της κεντρικής δημόσια διοίκησης» όπως ισχύει.

ε) Του π.δ. 81/2019 (ΦΕΚ 119/Α'/9.7.2019) «Σύσταση, συγχώνευση, μετονομασία και κατάργηση Υπουργείων και καθορισμός των αρμοδιοτήτων τους - Μεταφορά υπηρεσιών και αρμοδιοτήτων μεταξύ Υπουργείων».

στ) Του π.δ. 83/2019 (ΦΕΚ 121/Α'/9.7.2019) «Διορισμός Αντιπροέδρου της Κυβέρνησης, Υπουργών, Αναπληρωτών Υπουργών και Υφυπουργών».

ζ) Του π.δ. 142/2017 (ΦΕΚ 181/Α'/23.11.2017) «Οργανισμός του Υπουργείου Οικονομικών», όπως ισχύει.

2. Το με αριθμ. 16042/10.2.2020 αίτημα του Υπουργού Οικονομικών περί έκδοσης υπερωριακής απασχόλησης υπαλλήλων της Ειδικής Γραμματείας Διαχείρισης Ιδιωτικού Χρέους.

3. Την αριθμ. Υ155/7.7.2016 (ΦΕΚ 362/Υ.Ο.Δ.Δ./11.7.2016 και 408/Υ.Ο.Δ.Δ./27.7.2016 - διόρθωση σφάλματος), απόφαση του Πρωθυπουργού για διορισμό του Φώτη Κουρμούση στη θέση του Ειδικού Τομεακού Γραμματέα της Ειδικής Γραμματείας Διαχείρισης Ιδιωτικού Χρέους (ΕΓΔΙΧ).

4. Την 27871 ΕΞ 2020 (ΦΕΚ 185 Υ.Ο.Δ.Δ.) απόφαση του Υπουργού Οικονομικών με θέμα: «Διορισμός της Πηνελόπης Παγώνη του Σωτηρίου σε θέση Υπηρεσιακής Γραμματέως του Υπουργείου Οικονομικών».

5. Την αριθμ. 39129/13.11.2019 (ΑΔΑ: 649346ΜΤΛ6-907) εγκύκλιο του Υπουργείου Εσωτερικών με θέμα:

«Μεταβίβαση αρμοδιοτήτων ή δικαιώματος υπογραφής στους Γενικούς/Υπηρεσιακούς Γραμματείς και στους Προϊσταμένους των οργανικών μονάδων των Υπηρεσιών των Υπουργείων».

6. Την με αριθμ.: 25912/4.3.2020 (ορθή επανάληψη) (ΑΔΑ: 620ΟΗ-ΟΥ0) της Γενικής Διεύθυνσης Οικονομικών Υπηρεσιών του Υπουργείου Οικονομικών με θέμα: «Ανάληψη Δέσμευσης Πίστωσης».

7. Το γεγονός ότι από την απόφαση αυτή προκαλείται δαπάνη ύψους τριάντα μια χιλιάδων (31.000,00) ευρώ περίπου, για την αποζημίωση εργασίας καθ' υπέρβαση του υποχρεωτικού ωραρίου υπαλλήλων της Ειδικής Γραμματείας Διαχείρισης Ιδιωτικού Χρέους και θα καλυφθούν από τις εγγεγραμμένες πιστώσεις του Τακτικού Προϋπολογισμού έτους 2020 και ότι η ανωτέρω δαπάνη είναι εντός του διαθέσιμου ποσοστού της, υπό φορέα 1023-610-0000000, (ΑΛΕ 2120201001 και 2120202001), πίστωσης.

8. Το γεγονός ότι η ΕΓΔΙΧ δεν έχει επαρκώς στελεχωθεί έως σήμερα και επείγει, η διεκπεραίωση της πρόσληψης των εβδομήντα έξι (76) υπαλλήλων που αναμένονται από την προκήρυξη πρόσληψης μέσω ΑΣΕΠ νομικών και οικονομολόγων για δέκα έξι ΚΕΥΔ, αποσπάσεις υπαλλήλων για τις περιφερειακές υπηρεσίες και την Κεντρική Υπηρεσία, της ανταπόκρισης στον μεγάλο αριθμό ερωτημάτων για τον εξωδικαστικό μηχανισμό ρύθμισης οφειλών, της επίτευξης εύρεσης χώρων και στελέχωσης των ΚΕΥΔ/ΓΕΥΔ, σχεδιασμός του νέου ενιαίου πλαισίου ρύθμισης οφειλών και αφερεγγυότητας, σχεδιασμός συστήματος έγκαιρης προειδοποίησης για την πρόληψη της υπερχρέωσης, τις πληρωμές για τη συμμετοχή του Δημοσίου στην πρώτη κατοικία, την υλοποίηση του τακτικού προϋπολογισμού αλλά και του προϋπολογισμού δύο προγραμμάτων του ΕΣΠΑ και προετοιμασία σχεδίου για την ίδρυση υπηρεσίας αξιολόγησης πιστοληπτικής ικανότητας, αποφασίζουμε:

Εγκρίνουμε την αποζημίωση εργασίας καθ' υπέρβαση του υποχρεωτικού ωραρίου πενήντα πέντε (55) υπαλλήλων της Ειδικής Γραμματείας Διαχείρισης Ιδιωτικού Χρέους (ΕΓΔΙΧ) και μέχρι εκατόν είκοσι (120) ώρες το Α' εξάμηνο 2020 ανά υπάλληλο και για χρονικό διάστημα από τη δημοσίευσή της έως και 30.06.2020.

Η συγκρότηση συνεργείων και ο ορισμός υπαλλήλων διενεργείται μετά από σχετική πράξη του Ειδικού Τομεακού Γραμματέα της Ειδικής Γραμματείας Διαχείρισης Ιδιωτικού Χρέους.

Οι ώρες της υπερωριακής απασχόλησης, ανά υπάλληλο, θα βεβαιώνονται από τον Ειδικό Γραμματέα Διαχείρισης Ιδιωτικού Χρέους σύμφωνα με το ηλεκτρονικό σύστημα διαχείρισης παρουσιών.

Η ισχύς της παρούσας αρχίζει από τη δημοσίευσή της.

Η απόφαση αυτή να δημοσιευθεί στην Εφημερίδα της Κυβερνήσεως.

Αθήνα, 27 Μαρτίου 2020

Η Υπηρεσιακή Γραμματέας

ΠΗΝΕΛΟΠΗ ΠΑΓΩΝΗ

Αριθμ. 800

(2)

Έγκριση της 13/2020 απόφασης του Περιφερειακού Συμβουλίου της Περιφέρειας Κρήτης η οποία αφορά στις προσωρινές - εργοταξιακές κυκλοφοριακές ρυθμίσεις επί της Επαρχιακής Οδού Ν. 28 Ιεράπετρα - Σητεία στην περιοχή «Περιστεράς» στα πλαίσια της κατασκευής υπόγειας διάβασης εξυπηρέτησης πεζών ως συνοδού έργου ξενοδοχειακής μονάδας ιδιοκτησίας Αφοί Βαρδαλαχάκη ΕΠΕ, υπό την επίβλεψη της Δ/νσης Τεχνικών Έργων Π.Ε. Λασιθίου.

Η ΣΥΝΤΟΝΙΣΤΡΙΑ ΑΠΟΚΕΝΤΡΩΜΕΝΗΣ ΔΙΟΙΚΗΣΗΣ ΚΡΗΤΗΣ

Έχοντας υπόψη:

1. Τον ν. 2696/1999 (ΦΕΚ 57/Α'/1999) «Κύρωση του Κώδικα Οδικής Κυκλοφορίας», όπως έχει τροποποιηθεί και ισχύει, και ειδικά το άρθρο 52 αυτού καθώς και το άρθρο 109 αυτού.

2. Το ν. 4313/2014 (ΦΕΚ 261/Α'/2014) «Ρυθμίσεις θεμάτων μεταφορών τηλεπικοινωνιών και δημοσίων έργων και άλλες διατάξεις» και ειδικότερα το άρθρο 48, παρ. 9 αυτού.

3. Την ΔΙΠΑΔ/οικ./502/2003 (ΦΕΚ 946/Β'/2003) υπουργική απόφαση αναφορικά με την «Έγκριση Τεχνικής προδιαγραφής σήμανσης εκτελούμενων οδικών έργων εντός και εκτός κατοικημένων περιοχών ως ελάχιστα όρια» όπως ισχύει με την ΔΜΕΟ/Ο/613/2011 (ΦΕΚ 905/Β'/2011) υπουργική απόφαση αναφορικά με την «Έγκριση Προδιαγραφών και Οδηγιών Σήμανσης Εκτελούμενων Έργων (ΟΜΟΕ-ΣΕΕΟ)».

4. Την με αριθμ. ΔΟΥ/οικ. 220/15-01-2015 εγκύκλιο του Τμήματος ΣΤ' της Διεύθυνσης Οδικών Έργων της Γενικής Γραμματείας Υποδομών του Υπουργείου Υποδομών Μεταφορών και Δικτύων αναφορικά με τα «Μέτρα ρύθμισης της κυκλοφορίας για την εκτέλεση έργων στο οδικό δίκτυο της χώρας - Εφαρμογή των διατάξεων του άρθρου 52 του ν. 2696/1999 (ΚΟΚ) όπως τροποποιήθηκε και ισχύει με το άρθρο 48 του ν. 4313/2014».

5. Το με αριθμ. Δ.Ο.Υ./277/Φ.52/26-3-2018 έγγραφο του Τμήματος Ε' της Διεύθυνσης Οδικών Υποδομών (Δ13) της Γενικής Γραμματείας Υποδομών του Υπουργείου Υποδομών και Μεταφορών αναφορικά με μέτρα ρύθμισης της κυκλοφορίας (ν. 2629/1999 - ΚΟΚ) όπως τροποποιήθηκε και ισχύει.

6. Το με αριθμ. ΔΟΥ/1052/Φ/05-03-2015 έγγραφο του Τμήματος ΣΤ' της Διεύθυνσης Οδικών Υποδομών της Γενικής Διεύθυνσης Συγκοινωνιακών Υποδομών του Υπουργείου Οικονομίας, Υποδομών Ναυτιλίας και Τουρισμού με θέμα «Εφαρμογή των διατάξεων του άρθρου 52 του ν. 2696/1999 όπως τροποποιήθηκε και ισχύει με το άρθρο 48 του ν. 4313/2014».

7. Το με αριθμ. 1136/26-05-2015 έγγραφο της Δ/νσης Τεχνικού Ελέγχου της Α.Δ.Κ. προς την Διεύθυνση Οδικών Υποδομών της Γενικής Διεύθυνσης Συγκοινωνιακών Υποδομών του Υπουργείου Οικονομίας, Υποδομών Ναυτιλίας και Τουρισμού με θέμα «Διευκρινίσεις σχετικά με αρμοδιότητα της Αποκεντρωμένης Διοίκησης για έγκρι-

ση κυκλοφοριακών ρυθμίσεων για την εκτέλεση έργων ολιγόχρονης διάρκειας».

8. Το με αριθμ. ΔΟΥ/2624Φ-255/29-05-2015 έγγραφο του Τμήματος ΣΤ' της Διεύθυνσης Οδικών Υποδομών της Γενικής Διεύθυνσης Συγκοινωνιακών Υποδομών του Υπουργείου Οικονομίας, Υποδομών Ναυτιλίας και Τουρισμού με θέμα «Περί έγκρισης κυκλοφοριακών ρυθμίσεων για την εκτέλεση έργων ολιγόχρονης διάρκειας», σε απάντηση του παραπάνω σχετικού εγγράφου.

9. Το ν. 3852/2010 (ΦΕΚ 87/Α'/2010) «Νέα Αρχιτεκτονική της Αυτοδιοίκησης και της Αποκεντρωμένης Διοίκησης - Πρόγραμμα Καλλικράτης», όπως ισχύει.

10. Το π.δ. 136/2010 (ΦΕΚ 229/Α'/2010) με θέμα «Οργάνισμός της Αποκεντρωμένης Διοίκησης Κρήτης».

11. Το π.δ. 149/2010 (ΦΕΚ 242/Α'/27-12-2010) «Οργάνισμός της Περιφέρειας Κρήτης».

12. Το ν. 4325/2015 (ΦΕΚ 47/Α'/11-5-2015) «Εκδημοκρατισμός της Διοίκησης - Καταπολέμηση Γραφειοκρατίας και Ηλεκτρονική Διακυβέρνηση. Αποκατάσταση αδικιών και άλλες διατάξεις» και συγκεκριμένα το άρθρο 28 παρ. 1 αυτού, με την οποία καταργείται η διάταξη της παρ. 2 του άρθρου 6 του ν. 3852/2010 (Α' 87) και σε κάθε Αποκεντρωμένη Διοίκηση συνιστάται θέση προϊσταμένου, που φέρει τον τίτλο «Συντονιστής Αποκεντρωμένης Διοίκησης», και το άρθρο 28Α όπως αυτό προστέθηκε με το άρθρο 24 του ν. 4368/2016 (ΦΕΚ 21/Α'/21-2-2016).

13. Την 14026/2017 (ΦΕΚ 250/Υ.Ο.Δ.Δ./26-5-2017) υπουργική απόφαση «Διορισμός της Μαρίας Κοζυράκη του Εμμανουήλ ως Συντονίστριας της Αποκεντρωμένης Διοίκησης Κρήτης».

14. Την οικ. 8165/2017 (ΦΕΚ 2247/Β'/30-6-2017) απόφαση της Συντονίστριας Αποκεντρωμένης Διοίκησης Κρήτης περί «Ανάθεσης άσκησης αρμοδιοτήτων σε οργανικές μονάδες της Αποκεντρωμένης Διοίκησης Κρήτης και παροχή εξουσιοδότησης υπογραφής με «Με εντολή Συντονιστή» («Μ.Ε.Σ.») αποφάσεων, εγγράφων και άλλων πράξεων, στους Προϊστάμενους των οργανικών μονάδων της Αποκεντρωμένης Διοίκησης Κρήτης» όπως τροποποιήθηκε με την β82/17-01-2019 απόφαση (ΦΕΚ 288/Β'/07-02-2019).

15. Την οικ. 22/02-01-2019 (ΑΔΑ: Ψ52ΕΟΡ1Θ-Φ2Σ) απόφαση Συντονίστριας Αποκεντρωμένης Διοίκησης Κρήτης για την «Τοποθέτηση Προϊσταμένου της Γενικής Διεύθυνσης, ΧΩ.ΠΕ.Π».

16. Το με αριθμ. 1862/27-02-2020 έγγραφο της Διεύθυνσης Διοίκησης της Αποκεντρωμένης Διοίκησης Κρήτης, με το οποίο μας διαβιβάζεται η 13/2020 απόφαση του Περιφερειακού Συμβουλίου της Περιφέρειας Κρήτης με την οποία εγκρίθηκε η λήψη προσωρινών - εργοταξιακών ρυθμίσεων με συνημμένα:

i. Τεχνική Έκθεση

ii. Σχέδιο κλ.1/500 Νοέμβριος 2019

τα οποία συντάχθηκαν από τον Αγρονόμο και Τοπογράφο Μηχανικό Χατζηβασίλη Χαράλαμπο και θεωρήθηκαν από την Διεύθυνση Τεχνικών Έργων Π.Ε. Λασιθίου.

17. Τη με α.π. 35919/12-02-2020 εισήγηση της Διεύθυνσης Τεχνικών Έργων Π.Ε. Λασιθίου.

18. Τη 774/13-03-2020 (ΑΔΑ: 6ΑΜΞΟΡ1Θ-2ΨΨ) απόφαση Έγκρισης Περιβαλλοντικών Όρων της Γενικής

Δ/ντριας Χωροταξικής και Περιβαλλοντικής Πολιτικής της Αποκεντρωμένης Διοίκησης Κρήτης.

19. Το γεγονός ότι η προτεινόμενη κυκλοφοριακή ρύθμιση έχει θεωρηθεί από την Διεύθυνση Τεχνικών Έργων Π.Ε. Λασιθίου, η οποία διαθέτει μεγάλη εμπειρία σε μελέτες παρόμοιων έργων.

20. Το γεγονός ότι, από την παραπάνω αναφερόμενη στο θέμα απόφαση του Περιφερειακού Συμβουλίου της Περιφέρειας Κρήτης, δεν προκαλείται πρόσθετη δαπάνη στον κρατικό προϋπολογισμό, αποφασίζουμε:

Την έγκριση της 13/2020 απόφασης του Περιφερειακού Συμβουλίου της Περιφέρειας Κρήτης η οποία αφορά στις προσωρινές - εργοταξιακές κυκλοφοριακές ρυθμίσεις επί της Επαρχιακής Οδού Ν. 28 Ιεράπετρα - Σητεία στην περιοχή "Περιστεράς" στα πλαίσια της κατασκευής υπόγειας διάβασης εξυπηρέτησης πεζών ως συνοδού έργου ξενοδοχειακής μονάδας ιδιοκτησίας Αφοί Βαρδαλαχάκη ΕΠΕ, υπό την επίβλεψη της Δ/νσης Τεχνικών Έργων Π.Ε. Λασιθίου.

Με την εν λόγω κυκλοφοριακή ρύθμιση προτείνεται η εκτροπή - παράκαμψη της κυκλοφορίας σε μήκος περί τα 140μ. της επαρχιακής οδού Ν. 28 μέσα από το γήπεδο της ξενοδοχειακής μονάδας.

Όλες οι πινακίδες σήμανσης θα είναι σε κίτρινο φόντο (εργοταξιακές) και στους ιστούς τους θα είναι τοποθετημένες οι ανάλογες πρόσθετες πινακίδες Πρ-1, Πρ-2 καθώς και αναλάμποντες φανοί. Με την κατάλληλη δε διάταξη των πινακίδων θα ειδοποιούνται οι διερχόμενοι την Επαρχιακή Οδό Ν. 28 Ιεράπετρα - Σητεία στην περιοχή «Περιστεράς» για την εκτροπή - παράκαμψη κυκλοφορίας και την εκτέλεση εργασιών σε απόσταση 400μ. και η ταχύτητα θα μειώνεται σταδιακά (50-30) σε 30 χλμ/ώρα σε αυτή τη θέση.

Το πλάτος της κάθε λωρίδας κυκλοφορίας (μία ανά κατεύθυνση) θα είναι κατ' ελάχιστον 3,00μ. και αυτή θα διαχωρίζεται από τον χώρο εκτέλεσης εργασιών με, πλαστικά στηθαία τύπου New Jersey, μονή κίτρινη (εργοταξιακή) διαγράμμιση, ανακλαστικές οδοστρώματος και πινακίδες οριοθέτησης διαδρόμου κυκλοφορίας με υπόδειξη κατεύθυνσης και με αναλάμποντες φανούς. Οι δύο λωρίδες κυκλοφορίας θα διαχωρίζονται μεταξύ τους με διπλή κίτρινη (εργοταξιακή) διαγράμμιση, ανακλαστικές οδοστρώματος και πλαστικούς εύκαμπτους οριοδείκτες.

Οι παραπάνω ρυθμίσεις θα εφαρμόζονται κατά την διάρκεια της ημέρας και της νύκτας, θα επιτηρούνται και θα εποπτεύονται από τις αρμόδιες αρχές. Οι εργασίες θα εκτελούνται μόνο κατά τη διάρκεια της ημέρας.

Κατά την εγκατάσταση της σήμανσης, την απεγκατάσταση της σήμανσης, την ρύθμιση καθώς και την είσοδο και έξοδο οχημάτων στον αποκλεισμένο εργοταξιακό χώρο, επιβάλλεται η υποβοήθηση με σηματοδότηση. Υποβοήθηση με σηματοδότηση επιτρέπεται επίσης σε κάθε άλλη περίπτωση που αυτό κριθεί αναγκαίο από τον επιτόπου μηχανικό του έργου, σε περιπτώσεις αντιμετώπισης εκτάκτων απρόβλεπτων καταστάσεων που ενδεχομένως θέτουν σε κίνδυνο τους χρήστες της οδού. Επιβάλλεται δε, η προβλεπόμενη εργοταξιακή περιβολή των εργαζομένων για την ασφάλειά τους.

Σε περιπτώσεις που από την εκτέλεση του παρόντος έργου προκαλούνται βλάβες στη μόνιμη σήμανση ή και στο κατάστρωμα της οδού, αυτές θα αποκαθίσταται πλήρως.

Η επιφάνεια της εκτροπής - παράκαμψης της κυκλοφορίας θα διατηρείται σε καλή κατάσταση και καθαρή προκειμένου στην διατήρηση ικανοποιητικού επιπέδου ασφάλειας των χρηστών που θα κινούνται σε αυτήν.

Οι αναγκαίες παρεμβάσεις για την υλοποίηση των εν λόγω κυκλοφοριακών ρυθμίσεων (π.χ τοποθέτηση κατάλληλης οριζόντιας και κατακόρυφης σήμανσης, χρήση κατάλληλων υλικών κ.λπ.) θα είναι σύμφωνες με τον Κώδικα Οδικής Κυκλοφορίας, με τις προδιαγραφές του Υπουργείου Υποδομών Μεταφορών και Δικτύων (βλ. προοίμιο της παρούσας) και τις ισχύουσες ευρωπαϊκές προδιαγραφές.

Να εξασφαλιστεί η συντήρηση (τακτική και έκτακτη) της σήμανσης ώστε να διασφαλιστεί ότι θα παραμένει σε καλή κατάσταση καθ' όλη τη χρονική διάρκεια εφαρμογής των ρυθμίσεων, όπως προβλέπεται από την σχετική νομοθεσία.

Η εγκατάσταση της εργοταξιακής σήμανσης να προηγηθεί της εκτέλεσης οποιασδήποτε άλλης εργασίας και θα πραγματοποιηθεί κατά τις διατάξεις των άρθρων 9 και 10 του ν. 2696/1999 (ΚΟΚ).

Μόνιμη υφιστάμενη σήμανση η οποία έρχεται σε σύγκρουση με αυτήν που προτείνεται θα πρέπει να απομακρυνθεί ή να καλυφθεί ώστε να αποφεύγεται η σύγχυση των χρηστών του οδικού δικτύου κάτω από οποιοσδήποτε συνθήκες.

Σε κάθε περίπτωση οι προτεινόμενες προσωρινές κυκλοφοριακές ρυθμίσεις πρέπει να υποστηρίζουν την τα-

χεία και ασφαλή διέλευση οχημάτων έκτακτης ανάγκης (ασθενοφόρα, πυροσβεστική, περιπολικά αστυνομίας).

Μετά το πέρας των εργασιών (ολοκλήρωση του έργου) οι εργοταξιακές πινακίδες και άλλα μέσα εργοταξιακής σήμανσης, καθώς και μπάζα, απορρίμματα, λοιπά υλικά κατασκευής κτλ. δεν επιτρέπεται να παραμένουν στην περιοχή.

Με την παρούσα απόφαση δεν νομιμοποιούνται τυχόν παράνομες ενέργειες ούτε υποκαθίστανται άλλες αδειοδοτήσεις και εγκρίσεις που τυχόν απαιτούνται για την υλοποίηση των εν λόγω παρεμβάσεων και την κατασκευή του υπόψη έργου.

Η εγκατάσταση της προσωρινής σήμανσης και η απομάκρυνσή της θα γίνει με ευθύνη και έξοδα του κύριου του έργου, υπό την επίβλεψη της Διευθύνουσας Υπηρεσίας. Παρακαλείται η Διεύθυνση Τεχνικών Έργων της Π.Ε. Λασιθίου να έρθει σε συνεννόηση με τις αρμόδιες υπηρεσίες της Αστυνομίας, ώστε οι εργασίες να γίνουν σε περίοδο με το μικρότερο δυνατό κυκλοφοριακό φόρτο στην επαρχιακή οδό Ιεράπετρας-Σητείας.

Οι εν λόγω κυκλοφοριακές ρυθμίσεις θα ισχύσουν για χρονικό διάστημα τριών (3) μηνών από τη δημοσίευση της παρούσης στο ΦΕΚ.

Οι αρχές στις οποίες κοινοποιείται η παρούσα απόφαση παρακαλούνται να παρακολουθούν την ακριβή εκτέλεσή της όσον αφορά θέματα αρμοδιότητάς τους.

Κατά της παρούσας απόφασης επιτρέπεται, σύμφωνα με το τελευταίο εδάφιο της παρ. 2 του άρθρου 1 του ν. 2503/1997, προσφυγή στον Υπουργό Μεταφορών και Υποδομών, μέσα σε αποκλειστική προθεσμία τριάντα (30) ημερών. Επίσης κατά της παρούσας απόφασης μπορεί να ασκηθεί προσφυγή στα Διοικητικά Δικαστήρια και ενώπιον του Συμβουλίου της Επικρατείας.

ΕΘΝΙΚΟ ΤΥΠΟΓΡΑΦΕΙΟ
Για τεχνικούς λόγους στο σχεδιάγραμμα,
από το ηλεκτρονικό αρχείο, έγινε
σμίκρυνση κατά ποσοστό **31%**

ΥΠΟΜΝΗΜΑ

- Οριο διαίτησης
- Οριο κατασκευασίας 10/18
- Άφρων οδός
- Στοιβάς ραμολή 10m
- Στοιβάς ραμολή 15m
- Απλή εντοπιστική 10m
- Στρώμα ασφάλτου 10/18
- Φωτεινή σήμανση οδού διαίτησης
- Αποσπασμένη σήμανση κ.α.

ΞΕΝΟΔΟΧΕΙΑΚΗ ΜΟΝΑΔΑ 4*
ΙΔΙΟΚΤΗΣΙΑΣ ΑΦΟΙ ΒΑΡΑΛΑΧΑΚΗ Ε.Π.Ε.
ΣΤΗΝ ΘΕΣΗ "ΠΕΡΙΣΤΕΡΑΣ" ΔΗΜΟΥ ΙΣΡΑΠΕΤΡΑΣ

ΕΡΓΟΤΕΧΝΙΑΚΗ ΣΗΜΑΝΣΗ ΕΚΤΡΟΠΗΣ ΚΥΚΛΟΦΟΡΙΑΣ

ΓΙΑ ΤΗΝ ΚΑΤΑΣΚΕΥΗ ΤΗΣ
ΚΑΤΩ ΔΙΑΒΑΣΗΣ ΠΕΖΩΝ

ΑΡΙΘΜΟΣ ΣΧΗΜΑΤΟΣ
ΣΗΜ

ΣΗΜΑΝΣΗ ΕΚΤΡΟΠΗΣ ΚΥΚΛΟΦΟΡΙΑΣ


ΚΛΑΣΜΑ
1 : 500

ΓΙΑ ΤΟΝ ΣΥΝΤΑΚΤΗ ΤΗΣ ΜΕΛΕΤΗΣ:

ΣΥΝΤΑΧΗ ΜΕΛΕΤΗΣ

ΠΑΡΑΛΑΒΗ ΚΑΤΑΣΚΕΥΗΣ
ΑΠΡ. ΤΟΠΟΓΡΑΦΙΚΟΙ ΜΕΤΡΩΜΕΝΟΙ
ΡΟΛΟΠΟΡΙΟ 18 ΜΗΝΩΝ
ΤΗΛ. - FAX : 260 28961

Ε			
Β			
Α	ΜΕΛΕΤΗΣΤΗΣ 28/9	ΥΠΟΛΟΓΙΣΤΗΣ Απρ. Τσιτοπούλου, Μιχαήλ	
ΕΚΔΟΣΗ	ΗΜΕΡΟΜΗΝΙΑ	ΟΜΟΛΟΓΟΥΜΕΝΟ	ΥΠΟΓΡΑΦΗ

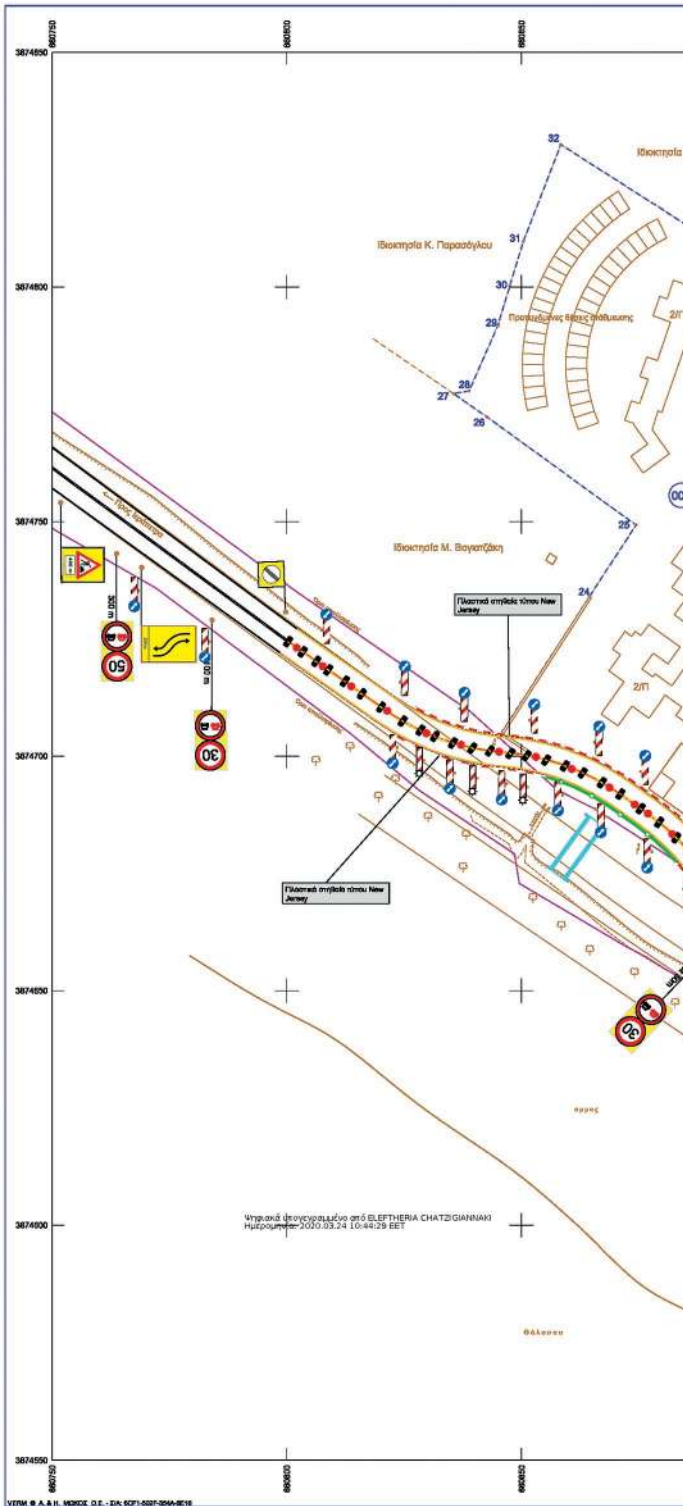

Η ισχύς της παρούσας αρχίζει από τη δημοσίευσή της στην Εφημερίδα της Κυβερνήσεως.

Η απόφαση αυτή μαζί με το από Νοέμβριο 2019 σχέδιο κλ.1/500 να δημοσιευθούν στην Εφημερίδα της Κυβερνήσεως.

Ηράκλειο, 20 Μαρτίου 2020

Με εντολή Συντονίστριας
Αποκεντρωμένης Διοίκησης
Η Αναπληρώτρια Γενική Διευθύντρια ΧΩ.ΠΕ.Π.
ΕΥΦΡΟΣΥΝΗ ΤΣΑΓΚΑΡΑΚΗ - ΜΑΥΡΑΚΗ

Αριθμ. ΔΠΘ/ΔΔΚ/41805/4992 (3)

Τροποποίηση της ΔΠΘ/ΔΔΚ/239/17/04.09.2018 Πρυτανικής πράξης περί «Μεταβίβασης της αρμοδιότητας να υπογράφουν «Με εντολή του Πρύτανη» οι Προϊστάμενοι Διοικητικών Υπηρεσιών, Σχολών και Ακαδημαϊκών Τμημάτων του Δημοκριτείου Πανεπιστημίου Θράκης».

Ο ΠΡΥΤΑΝΗΣ ΤΟΥ ΔΗΜΟΚΡΙΤΕΙΟΥ
ΠΑΝΕΠΙΣΤΗΜΙΟΥ ΘΡΑΚΗΣ

Έχοντας υπόψη:

1. Τις διατάξεις του άρθρου 15 παρ. 15 εδάφιο ια' του ν. 4485/2017 (ΦΕΚ 114 Α'), με τις οποίες παρέχεται η δυνατότητα στον Πρύτανη να μεταβιβάζει το δικαίωμα της υπογραφής εγγράφων στους προϊσταμένους των υπηρεσιών του Ιδρύματος.

2. Τη με αριθμ. 137509/Ζ1 διαπιστωτική πράξη του Υπουργού Παιδείας, Έρευνας και Θρησκευμάτων (ΦΕΚ 490/31.08.2018 τ. ΥΟΔΔ), με την οποία διαπιστώνεται η εκλογή Πρύτανη και Αντιπρυτάνεων του Δ.Π.Θ. με θητεία τεσσάρων (4) ετών, από 01.09.2018 έως 31.08.2022.

3. Τη με αριθμ. ΔΠΘ/ΔΔΚ/239/17/04.09.2018 Πρυτανική πράξη περί «Μεταβίβασης της αρμοδιότητας να υπογράφουν "Με εντολή του Πρύτανη" οι Προϊστάμενοι Διοικητικών Υπηρεσιών, Σχολών και Ακαδημαϊκών Τμημάτων του Δημοκριτείου Πανεπιστημίου Θράκης», η οποία δημοσιεύθηκε στο αριθμ. 4393/02.10.2018 τ. Β' ΦΕΚ και η οποία τροποποιήθηκε με την αριθμ. ΔΠΘ/ΔΔΚ/26713/3044/20.12.2019 (ΦΕΚ 19/14.01.2020 τ. Β') όμοια.

4. Την ανάγκη αποκέντρωσης της διοικητικής δράσης και την ταχύτερη διεκπεραίωση των υποθέσεων του Δημοκριτείου Πανεπιστημίου Θράκης.

5. Το γεγονός ότι από τις εκχωρήσεις αυτές δεν προκαλείται καμία οικονομική δαπάνη εις βάρος του Δημοκριτείου Πανεπιστημίου Θράκης, αποφασίζουμε:

Να τροποποιήσουμε τη με αριθμ. ΔΠΘ/ΔΔΚ/239/17/04.09.2018 Πρυτανική πράξη περί «Μεταβίβασης της αρμοδιότητας να υπογράφουν "Με εντολή του Πρύτανη"

οι Προϊστάμενοι Διοικητικών Υπηρεσιών, Σχολών και Ακαδημαϊκών Τμημάτων του Δημοκριτείου Πανεπιστημίου Θράκης», η οποία δημοσιεύθηκε στο αριθμ. 4393/02.10.2018 τ.Β' ΦΕΚ και η οποία τροποποιήθηκε με την αριθμ. ΔΠΘ/ΔΔΚ/26713/3044/20.12.2019 (ΦΕΚ 19/14.01.2020 τ. Β') όμοια, κατά το μέρος που αυτή αφορά στη μεταβίβαση της αρμοδιότητας να υπογράφει «Με εντολή του Πρύτανη» ο Προϊστάμενος της Διεύθυνσης Οικονομικής Διαχείρισης και η οποία πλέον έχει ως εξής:

3. Στον Προϊστάμενο της Διεύθυνσης Οικονομικής Διαχείρισης:

1) Έγγραφα αρμοδιότητας της Οικονομικής Διαχείρισης σχετικά με την πραγματοποίηση των εσόδων και των εξόδων των εγκεκριμένων προϋπολογισμών, τακτικών κληροδοτημάτων και δημοσίων επενδύσεων, σε εκτέλεση των σχετικών αποφάσεων των αρμοδίων οργάνων.

2) Έγγραφα προς τα Νομικά Πρόσωπα Δημοσίου και Ιδιωτικού Δικαίου και οργανισμούς κοινής ωφέλειας, για τα ζητήματα που ανάγονται αποκλειστικά στις αρμοδιότητες της Διεύθυνσης Οικονομικής Διαχείρισης.

3) Έγγραφα προς τα ασφαλιστικά ταμεία για την απόδοση κρατήσεων.

4) Την υποβολή προς το Ελεγκτικό Συνέδριο:

i. Παραστατικών και λοιπών δικαιολογητικών απόδοσης λογαριασμού των χρηματικών ενταλμάτων προπληρωμής και την παράταση προθεσμίας απόδοσης λογαριασμού αυτών, και

ii. Συμπληρωματικών στοιχείων δικαιολόγησης των ενταλθεισών δαπανών, πλην των περιπτώσεων επιστροφής χρηματικών ενταλμάτων δια πράξεως του Ελεγκτικού Συνεδρίου.

5) Έγγραφα προς τις Δημόσιες Υπηρεσίες που αφορούν: α) βεβαίωση και είσπραξη εσόδων του Πανεπιστημίου και β) απόδοση κρατήσεων.

6) Έγγραφα προς τις Δημόσιες Αρχές που αφορούν: παροχή στατιστικών και απολογιστικών οικονομικών στοιχείων, βεβαιώσεις για την ύπαρξη πιστώσεων στον προϋπολογισμό για διαγωνισμούς, προσλήψεις ή μεταβολές του πάσης φύσεως προσωπικού του Ιδρύματος.

7) Μισθοδοτικές καταστάσεις για την έκδοση χρηματικών ενταλμάτων πληρωμής.

Η απόφαση αυτή να δημοσιευθεί στην Εφημερίδα της Κυβερνήσεως.

Κομοτηνή, 26 Μαρτίου 2020

Ο Πρύτανης

ΑΛΕΞΑΝΔΡΟΣ ΠΟΛΥΧΡΟΝΙΔΗΣ



ΕΘΝΙΚΟ ΤΥΠΟΓΡΑΦΕΙΟ

Το Εθνικό Τυπογραφείο αποτελεί δημόσια υπηρεσία υπαγόμενη στην Προεδρία της Κυβέρνησης και έχει την ευθύνη τόσο για τη σύνταξη, διαχείριση, εκτύπωση και κυκλοφορία των Φύλλων της Εφημερίδας της Κυβερνήσεως (ΦΕΚ), όσο και για την κάλυψη των εκτυπωτικών - εκδοτικών αναγκών του δημοσίου και του ευρύτερου δημόσιου τομέα (ν. 3469/2006/Α' 131 και π.δ. 29/2018/Α' 58).

1. ΦΥΛΛΟ ΤΗΣ ΕΦΗΜΕΡΙΔΑΣ ΤΗΣ ΚΥΒΕΡΝΗΣΕΩΣ (ΦΕΚ)

- Τα **ΦΕΚ σε ηλεκτρονική μορφή** διατίθενται δωρεάν στο **www.et.gr**, την επίσημη ιστοσελίδα του Εθνικού Τυπογραφείου. Όσα ΦΕΚ δεν έχουν ψηφιοποιηθεί και καταχωριστεί στην ανωτέρω ιστοσελίδα, ψηφιοποιούνται και αποστέλλονται επίσης δωρεάν με την υποβολή αίτησης, για την οποία αρκεί η συμπλήρωση των αναγκαίων στοιχείων σε ειδική φόρμα στον ιστότοπο **www.et.gr**.

- Τα **ΦΕΚ σε έντυπη μορφή** διατίθενται σε μεμονωμένα φύλλα είτε απευθείας από το Τμήμα Πωλήσεων και Συνδρομητών, είτε ταχυδρομικά με την αποστολή αιτήματος παραγγελίας μέσω των ΚΕΠ, είτε με ετήσια συνδρομή μέσω του Τμήματος Πωλήσεων και Συνδρομητών. Το κόστος ενός ασπρόμαυρου ΦΕΚ από 1 έως 16 σελίδες είναι 1,00 €, αλλά για κάθε επιπλέον οκτασέλιδο (ή μέρος αυτού) προσαυξάνεται κατά 0,20 €. Το κόστος ενός έγχρωμου ΦΕΚ από 1 έως 16 σελίδες είναι 1,50 €, αλλά για κάθε επιπλέον οκτασέλιδο (ή μέρος αυτού) προσαυξάνεται κατά 0,30 €. Το τεύχος Α.Σ.Ε.Π. διατίθεται δωρεάν.

• Τρόποι αποστολής κειμένων προς δημοσίευση:

Α. Τα κείμενα προς δημοσίευση στο ΦΕΚ, από τις υπηρεσίες και τους φορείς του δημοσίου, αποστέλλονται ηλεκτρονικά στη διεύθυνση **webmaster.et@et.gr** με χρήση προηγμένης ψηφιακής υπογραφής και χρονοσήμανσης.

Β. Κατ' εξαίρεση, όσοι πολίτες δεν διαθέτουν προηγμένη ψηφιακή υπογραφή μπορούν είτε να αποστέλλουν ταχυδρομικά, είτε να καταθέτουν με εκπρόσωπό τους κείμενα προς δημοσίευση εκτυπωμένα σε χαρτί στο Τμήμα Παραλαβής και Καταχώρισης Δημοσιευμάτων.

- Πληροφορίες, σχετικά με την αποστολή/κατάθεση εγγράφων προς δημοσίευση, την ημερήσια κυκλοφορία των Φ.Ε.Κ., με την πώληση των τευχών και με τους ισχύοντες τιμοκαταλόγους για όλες τις υπηρεσίες μας, περιλαμβάνονται στον ιστότοπο (**www.et.gr**). Επίσης μέσω του ιστότοπου δίδονται πληροφορίες σχετικά με την πορεία δημοσίευσης των εγγράφων, με βάση τον Κωδικό Αριθμό Δημοσιεύματος (ΚΑΔ). Πρόκειται για τον αριθμό που εκδίδει το Εθνικό Τυπογραφείο για όλα τα κείμενα που πληρούν τις προϋποθέσεις δημοσίευσης.

2. ΕΚΤΥΠΩΤΙΚΕΣ - ΕΚΔΟΤΙΚΕΣ ΑΝΑΓΚΕΣ ΤΟΥ ΔΗΜΟΣΙΟΥ

Το Εθνικό Τυπογραφείο ανταποκρινόμενο σε αιτήματα υπηρεσιών και φορέων του δημοσίου αναλαμβάνει να σχεδιάσει και να εκτυπώσει έντυπα, φυλλάδια, βιβλία, αφίσες, μπλοκ, μηχανογραφικά έντυπα, φακέλους για κάθε χρήση, κ.ά.

Επίσης σχεδιάζει ψηφιακές εκδόσεις, λογότυπα και παράγει οπτικοακουστικό υλικό.

Ταχυδρομική Διεύθυνση: Καποδιστρίου 34, τ.κ. 10432, Αθήνα

ΤΗΛΕΦΩΝΙΚΟ ΚΕΝΤΡΟ: 210 5279000 - fax: 210 5279054

ΕΞΥΠΗΡΕΤΗΣΗ ΚΟΙΝΟΥ

Πωλήσεις - Συνδρομές: (Ισόγειο, τηλ. 210 5279178 - 180)

Πληροφορίες: (Ισόγειο, Γρ. 3 και τηλεφ. κέντρο 210 5279000)

Παραλαβή Δημ. Ύλης: (Ισόγειο, τηλ. 210 5279167, 210 5279139)

Ωράριο για το κοινό: Δευτέρα ως Παρασκευή: 8:00 - 13:30

Ιστότοπος: **www.et.gr**

Πληροφορίες σχετικά με την λειτουργία του ιστότοπου: **helpdesk.et@et.gr**

Αποστολή ψηφιακά υπογεγραμμένων εγγράφων προς δημοσίευση στο ΦΕΚ: **webmaster.et@et.gr**

Πληροφορίες για γενικό πρωτόκολλο και αλληλογραφία: **grammateia@et.gr**

Πείτε μας τη γνώμη σας,

για να βελτιώσουμε τις υπηρεσίες μας, συμπληρώνοντας την ειδική φόρμα στον ιστότοπό μας.

