



ΕΦΗΜΕΡΙΔΑ ΤΗΣ ΚΥΒΕΡΝΗΣΕΩΣ ΤΗΣ ΕΛΛΗΝΙΚΗΣ ΔΗΜΟΚΡΑΤΙΑΣ

25 Αυγούστου 2020

ΤΕΥΧΟΣ ΔΕΥΤΕΡΟ

Αρ. Φύλλου 3515

ΑΠΟΦΑΣΕΙΣ

Αριθμ. οικ. 87690

Έγκριση της υπ' αρ. 10/2020 απόφασης της Επιτροπής Ποιότητας Ζωής του Δήμου Φλώρινας αναφορικά με προσωρινές κυκλοφοριακές ρυθμίσεις και τη λήψη μέτρων ρύθμισης οδικής κυκλοφορίας οχημάτων στα πλαίσια εκτέλεσης του έργου «Εσωτερική οδοποιία Δήμου Φλώρινας», σύμφωνα με το άρθρο 52 παρ. 1 του Κ.Ο.Κ..

Ο ΣΥΝΤΟΝΙΣΤΗΣ ΑΠΟΚΕΝΤΡΩΜΕΝΗΣ
ΔΙΟΙΚΗΣΗΣ ΗΠΕΙΡΟΥ-ΔΥΤΙΚΗΣ ΜΑΚΕΔΟΝΙΑΣ

Έχοντας υπόψη:

1. Τον ν. 2696/1999 «Κύρωση του Κώδικα Οδικής Κυκλοφορίας» (Α' 57) και ιδίως την παρ. 2 του άρθρου 10 παρ. 2 και το άρθρο 52 αυτού, όπως αντικαταστάθηκε με την παρ. 9 του άρθρου 48 του ν. 4313/2014 (Α' 261).

2. Τον ν. 2503/1997 «Διοίκηση, οργάνωση στελέχωση της Περιφέρειας, ρύθμιση θεμάτων για την Τοπική Αυτοδιοίκηση και άλλες διατάξεις» (Α' 107) και ιδίως την παρ. 6 του άρθρου 6 αυτού.

3. Τον ν. 2647/1998 «Μεταβίβαση αρμοδιοτήτων στις Περιφέρειες και την Αυτοδιοίκηση και άλλες διατάξεις» (Α' 237).

4. Τον ν. 3852/2010 «Νέα αρχιτεκτονική της Αυτοδιοίκησης και της Αποκεντρωμένης Διοίκησης - Πρόγραμμα Καλλικράτης» (Α' 87) και ιδίως τα άρθρα 6 και 280 αυτού.

5. Τον ν. 4325/2015 «Εκδημοκρατισμός της Διοίκησης - Καταπολέμηση Γραφειοκρατίας και Ηλεκτρονική Διακυβέρνηση» (Α' 47) και ιδίως το άρθρο 28.

6. Τον ν. 4368/2016 «Μέτρα για την επιτάχυνση του κυβερνητικού έργου και άλλες διατάξεις» (Α' 21) και ιδίως το άρθρο 24.

7. Τον ν. 4623/2019 «Ρυθμίσεις του Υπουργείου Εσωτερικών, διατάξεις για την ψηφιακή διακυβέρνηση, συνταξιοδοτικές ρυθμίσεις και άλλα επείγοντα ζητήματα» (Α' 134) και ιδίως τις παρ. 13 και 18 του άρθρου 5.

8. Το π.δ. 141/2010 «Οργανισμός της Αποκεντρωμένης Διοίκησης Ηπείρου και Δυτικής Μακεδονίας» (Α' 234).

9. Την υπ' αρ. ΔΙΠΑΔ/οικ./502/2003 υπουργική απόφαση «Έγκριση Τεχνικής προδιαγραφής σήμανσης εκτελούμενων οδικών έργων εντός και εκτός κατοικημένων περιοχών ως ελάχιστα όρια» (Β' 946).

10. Την υπό στοιχεία ΔΜΕΟ/Ο/613/2011 υπουργική απόφαση «Έγκριση Προδιαγραφών και οδηγιών σήμανσης εκτελούμενων έργων (ΟΜΟΕ - ΣΕΕΟ)» (Β' 905).

11. Την υπ' αρ. 13912/15-5-2017 απόφαση του Υπουργού Εσωτερικών (Υ.Ο.Δ.Δ. 250), με την οποία διορίστηκε Συντονιστής της Αποκεντρωμένης Διοίκησης Ηπείρου-Δυτικής Μακεδονίας ο Βασίλειος Μιχελάκης του Πολυκάρπου.

12. Την υπό στοιχεία ΔΟΥ/οικ/220/15-01-2015 εγκύκλιο του ΥΠΟΜΕΔΙ «Μέτρα ρύθμισης κυκλοφορίας για την εκτέλεση έργων στο οδικό δίκτυο της χώρας - Εφαρμογή των διατάξεων του άρθρου 52 του ν. 2696/1999 (Κ.Ο.Κ.), όπως τροποποιήθηκε και ισχύει με το άρθρο 48 του ν. 4313/2014».

13. Το υπό στοιχεία ΔΟΥ/1626/Φ-922/2-4-2015 έγγραφο της Διεύθυνσης Νομοθετικού Συντονισμού και Καλής Νομοθέτησης του ΥΠΟΜΕΔΙ «Διευκρινίσεις για τη λήψη των μέτρων ρύθμισης της κυκλοφορίας».

14. Το υπ' αρ. 15109/13-5-2013 έγγραφο της Διεύθυνσης Οργάνωσης και λειτουργίας ΟΤΑ του ΥΠ.ΕΣ.

15. Την υπ' αρ. οικ. 35082/1652/5-06-2014 απόφαση της Γενικής Γραμματέως Αποκεντρωμένης Διοίκησης Ηπείρου - Δυτικής Μακεδονίας «Άσκησης αρμοδιότητας έγκρισης αποφάσεων των ΟΤΑ που αφορούν μέτρα ρύθμισης οδικής κυκλοφορίας σύμφωνα με τα άρθρα 52 και 52Α του ν. 2696/1999 όπως τροποποιήθηκε και ισχύει».

16. Την υπ' αρ. οικ.19783/269/14-04-2015 απόφαση του Γενικού Γραμματέα Αποκεντρωμένης Διοίκησης Ηπείρου - Δυτικής Μακεδονίας «Τροποποίηση - Συμπλήρωση της υπ' αρ. 35082/1652/05-06-2014 απόφασης Γενικής Γραμματέως περί άσκησης αρμοδιότητας έγκρισης αποφάσεων των ΟΤΑ που αφορούν μέτρα ρύθμισης οδικής κυκλοφορίας σύμφωνα με τα άρθρα 52 και 52Α του ν. 2696/1999 όπως τροποποιήθηκε και ισχύει».

17. Το υπ' αρ. οικ.33278/394/08-06-2015 έγγραφο του προϊσταμένου της Γενικής Διεύθυνσης Χωροταξικής και Περιβαλλοντικής Πολιτικής της Α.Δ.Η.- Δ.Μ. «Οδηγίες για τα απαιτούμενα δικαιολογητικά στοιχεία πληρότητας φακέλου της διαδικασίας έγκρισης κυκλοφοριακών ρυθμίσεων σύμφωνα με τις παρ. 1 και 3 του άρθρου 52 του ν. 2696/1999 (Α' 57) «Κύρωση του Κώδικα Οδικής Κυκλοφορίας», όπως αντικαταστάθηκε με την παρ. 9 του άρθρου 48, του ν. 4313/2014, (Α' 261)».

18. Το υπό στοιχεία ΔΟΥ/277/Φ.252/26-03-2018 έγγραφο του Υπουργείου Υποδομών και Μεταφορών «Μέτρα ρύθμισης κυκλοφορίας (Κώδικας Οδικής Κυκλοφορίας ν. 2629/1999 όπως έχει τροποποιηθεί και ισχύει)».

19. Την υπ' αρ. οικ.121885/06-08-2018 απόφασης Συντονιστή Αποκεντρωμένης Διοίκησης Ηπείρου - Δυτικής Μακεδονίας «Μεταβίβαση αρμοδιοτήτων και παροχή εξουσιοδότησης υπογραφής διοικητικών πράξεων και εγγράφων "Με εντολή Συντονιστή Αποκεντρωμένης Διοίκησης Ηπείρου - Δυτικής Μακεδονίας" στον Προϊστάμενο Γενικής Διεύθυνσης Χωροταξικής και Περιβαλλοντικής Πολιτικής και στους Προϊσταμένους των Υπηρεσιών της Γενικής Διεύθυνσης Χωροταξικής και Περιβαλλοντικής Πολιτικής της Αποκεντρωμένης Διοίκησης Ηπείρου - Δυτικής Μακεδονίας» (Β' 4107).

20. Το υπ' αρ. 64957/21-05-2020 (αρ. πρωτ. ΠΕΧΩΣ Δυτ. Μακεδονίας 55910/25-05-2020) έγγραφο της Δ.Τ.Ε της Π.Ε. Φλώρινας με συνημμένο φάκελο για την έγκριση μέτρων ρύθμισης οδικής κυκλοφορίας στα πλαίσια εκτέλεσης του έργου του θέματος.

21. Το υπ' αρ. οικ. 67777/18-06-2020 έγγραφο της ΔΙ.ΠΕ.ΧΩ.ΣΧ για προσκόμιση συμπληρωματικών στοιχείων

22. Το υπ' αρ. 84794/08-07-2020 (αρ. πρωτ. ΠΕΧΩΣ Δυτ. Μακεδονίας 78420/08-07-2020) έγγραφο της Δ.Τ.Ε της Π.Ε. Φλώρινας με συμπληρωματικά στοιχεία.

23. Την υπ' αρ. 10/2020 ομόφωνη απόφαση της Επιτροπής Ποιότητας Ζωής του Δήμου Φλώρινας αναφορικά με προσωρινά μέτρα ρύθμισης οδικής κυκλοφορίας στο πλαίσιο εκτέλεσης του έργου «Εσωτερική οδοποιία Δήμου Φλώρινας».

24. Το γεγονός ότι δεν προκαλείται δαπάνη σε βάρος του κρατικού προϋπολογισμού.

και επειδή από την συνημμένη θεωρημένη μελέτη της Διεύθυνσης Τεχνικών Έργων της Π.Ε. Φλώρινας Περιφέρειας Δυτικής Μακεδονίας και τα στοιχεία του φακέλου προκύπτει ότι:

ι) τα προτεινόμενα μέτρα ρύθμισης οδικής κυκλοφορίας:

- απαιτούνται προκειμένου να εκτελεστούν οι εργασίες του έργου του θέματος για το οποίο συνάφθηκε η υπ' αρ. 145838/1277/17-08-2017 σύμβαση Διαβαθμιδικής Συνεργασίας μεταξύ της Π.Ε. Φλώρινας και του Δήμου Φλώρινας.

- προτείνονται βάσει της υπό στοιχεία ΔΜΕΟ/Ο/613/2011 (Β' 905) υπουργικής απόφασης «Έγκριση Προδιαγραφών και οδηγιών σήμανσης εκτελούμενων έργων (ΟΜΟΕ-ΣΕΕΟ)» λαμβάνοντας ιδιαίτερα υπόψη τον χαρακτήρα της οδού, τα γεωμετρικά χαρακτηριστικά της (πλάτος λωρίδας 3,20μ. έως 3,80μ. με μία λωρίδα ανά κατεύθυνση), τη φύση και τη χρονική διάρκεια των εργασιών που πρόκειται να εκτελεστούν και γενικότερα τις αρχές και οι κανόνες που ισχύουν για τη μελέτη και τη λειτουργία της οδού,

- επιβάλλονται σε όλη τη διάρκεια εκτέλεσης των εργασιών του έργου του θέματος για λόγους ασφαλείας,

- απαιτούνται προκειμένου να εγκριθεί αρμοδίως σε επόμενο στάδιο η μελέτη εφαρμογής της εργοταξιακής σήμανσης,

- είναι τα περισσότερα ενδεδειγμένα προκειμένου το έργο του θέματος να εκτελεστεί διασφαλίζοντας κατά το δυνατόν, σε συνδυασμό με την εργοταξιακή σήμανση που θα εγκριθεί στη συνέχεια και θα εφαρμοστεί καθ' όλη τη χρονική διάρκεια εκτέλεσης του έργου, την συνέχιση των αναγκαίων λειτουργιών της οδού (κίνηση οχημάτων, πεζών, δικυκλιστών, μέσων μαζικής μεταφοράς, προσπέλαση ιδιοκτησιών, ΟΚΩ), την ασφάλεια των διερχομένων οδηγών - οχημάτων καθώς και την ασφάλεια των εργαζομένων στο εργοτάξιο,

- επιτυγχάνουν την ισορροπία μεταξύ της αδιάλειπτης κυκλοφοριακής ροής και του ανεμπόδιστου έργου τους εργοταξίου,

ii) δεν επηρεάζονται οι υπηρεσίες οδικής μαζικής μεταφοράς,

iii) οι παρακάτω αναφερόμενες οδοί στις οποίες θα γίνουν εργασίες, είναι ασφαλτοστρωμένες υφιστάμενες δημοτικές οδοί και δεν θα επέλθει καμία μεταβολή στα γεωμετρικά χαρακτηριστικά τους, αποφασίζουμε

Την έγκριση της υπ' αρ. 10/2020 απόφασης της Ε.Π.Ζ. του Δήμου Φλώρινας σύμφωνα με την παρ. 1 του άρθρου 52 του Κ.Ο.Κ., και τις παρ. 13 και 18 του άρθρου 5 του ν. 4623/2019 σχετικά με τη λήψη προσωρινών μέτρων ρύθμισης της κυκλοφορίας κατά τη διάρκεια εκτέλεσης του έργου «Εσωτερική οδοποιία Δήμου Φλώρινας» σύμφωνα με τα συνημμένα σχέδια και συγκεκριμένα:

Την εναλλάξ κυκλοφορία των δύο κατευθύνσεων στα παρακάτω τμήματα οδών:

A/A	Θέση	αρ. τμήματος / μήκος	Είδος εργασίας	Εκτιμώμενη Διάρκεια εργασιών
1.	Τ.Κ. Άνω Κλεινών (ΣΚ 1)	Τμήμα 1/120μ Δρόμος δεξιά του γυμνασίου Κλεινών	• Χωματουργικές εργασίες	5 ημέρες
		Τμήμα 2/160μ Δρόμος μπροστά από το κοινοτικό γραφείο	• Εργασίες συντήρησης - ασφαλτόστρωσης	
2.	Τ.Κ. Αρμενοχωρίου (ΣΚ 2)	Τμήμα 1/330 μ. Δρόμος από πάρκο προς εκκλησάκι Αγ. Αντωνίου	• Χωματουργικές εργασίες • Εργασίες συντήρησης - ασφαλτόστρωσης	15 ημέρες
		Τμήμα 2/150 μ. Δρόμος από πάρκο προς γήπεδο		
		Τμήμα 3/720 μ. Δρόμος από πάρκο προς Επ.Ο. Αμμοχωρίου - Μεσσηνίου (Δυτική είσοδος)		
		Τμήμα 4/300 μ. Δρόμος από πάρκο προς Επ.Ο. Αμμοχωρίου - Μεσσηνίου (Βόρεια είσοδος)		
		Τμήμα 5/200 μ. Πρώτος παράλληλος δρόμος του τμήματος 1		
		Τμήμα 6/200 μ. Δεύτερος παράλληλος δρόμος του τμήματος 1		
		Τμήμα 7/200 μ. Δρόμος μπροστά από την εκκ. Οσίου Ναούμ και προς τα Ν.Α του οικισμού		
		Τμήμα 8/150 μ. Δρόμος από την νησίδα στη βόρεια πλευρά του παιδικού σταθμού προς τα βόρεια του οικισμού		
		Τμήμα 9/120 μ. Δρόμος στην πίσω (βόρεια) πλευρά του Δημοτικού σχολείου		
		Τμήμα 10/200 μ. Δρόμος από το Δημοτικό σχολείο προς τα δυτικά του οικισμού		
3.	Τ.Κ. Βεύης (ΣΚ 3)	Τμήμα 1/180 μ. Δρόμος νότια της εκκ. Αγ. Γεωργίου	• Χωματουργικές εργασίες	10 ημέρες
		Τμήμα 2/790 μ. μπροστά από την κεντρική πλατεία του οικισμού προς την Ε.Ο. Πτολεμαΐδας - Φλώρινας	• Εργασίες συντήρησης - ασφαλτόστρωσης	
4.	Τ.Κ. Καυκάσου (ΣΚ 4)	Τμήμα 1 Οδός συνολικού μήκους 3.340 από το ΒΔ άκρο του οικισμού προς την Τ.Κ. Νίκης	• Χωματουργικές εργασίες • Εργασίες συντήρησης - ασφαλτόστρωσης	8 ημέρες

5.	Τ.Κ. Λόφων (ΣΚ 5)	Τμήμα 1/450 μ. Δρόμος από την κεντρική πλατεία του οικισμού προς ΑΗΣ Μελίτης	• Χωματουργικές εργασίες • Εργασίες συντήρησης - ασφαλτόστρωσης	6 ημέρες
6.	Τ.Κ. Νεοχωρακίου (ΣΚ 6)	Τμήμα 1/400 μ. Κεντρική οδός από την εκκ. Αγ. Αθανασίου προς τα Ν.Α. του οικι- σμού Τμήμα 2/50 μ. Πρώτος κάθετος δρόμος αριστερά του τμήματος 1 Τμήμα 3/60 μ. Πρώτος παράλληλος δρόμος νοτίως της δυτικής εισόδου του οικισμού Τμήμα 4/40 μ. Δεύτερος παράλληλος δρόμος νοτίως της δυτικής εισόδου του οικισμού Τμήμα 5/40 μ. Δρόμος 140μ από την εκκ. Αγ. Αθα- νασίου στα ΒΔ του οικισμού	• Χωματουργικές εργασίες • Εργασίες συντήρησης - ασφαλτόστρωσης	12 ημέρες
7.	Τ.Κ. Πολυπλατάνου (ΣΚ 7)	Τμήμα 1/1.260 μ. Κεντρική οδός από το Δημοτικό σχολείο προς τα νότια του οικισμού Τμήμα 2/60 μ. Δρόμος από το Δημοτικό σχολείο προς τα κοιμητήρια Τμήμα 3/270 μ. Πρώτη κάθετη οδός στα δεξιά του τμήματος 1 προς εκκ. Αγ. Αθανασί- ου Τμήμα 4/270 μ. Δρόμος από χώρο αναψυχής προς τα βόρεια του οικισμού	• Χωματουργικές εργασίες • Εργασίες συντήρησης - ασφαλτόστρωσης	15 ημέρες
8.	Δ.Κ. Φλώρινας	Τμήμα 1/1.350 μ. Δρόμος από δημοτικά κοιμητήρια Φλώρινας προς τον Ι.Ν. Αγ. Μάρκου	• Χωματουργικές εργασίες • Εργασίες συντήρησης - ασφαλτόστρωσης • Εργασίες διάνοιξης τάφρων	10 ημέρες

Στις οδούς με α/α 4 και α/α 8 οι εργασίες θα γίνουν τμηματικά σε οποιοδήποτε σημείο της οδού προκύψει ανάγκη και όχι σε όλο το μήκος τους.

Η εν λόγω έγκριση χορηγείται με τις παρακάτω προϋποθέσεις:

1) Να εγκριθεί αρμοδίως η μελέτη εφαρμογή εργοταξιακής σήμανσης για την εκτέλεση του έργου του θέματος, στην οποία θα λαμβάνονται ιδιαίτερα υπόψη, μεταξύ άλλων, οι δεσμεύσεις που αφορούν στο μέγιστο μήκος της εργοταξιακής ζώνης για τις περιπτώσεις όπου αυτό επιβάλλεται, τα ελάχιστα πλάτη των λωρίδων κίνησης οχημάτων, τα μέγιστα όρια ταχύτητας, καθώς και το απαραίτητο πλάτος μεταξύ του χώρου των εκτελούμενων έργων και του οδοστρώματος κυκλοφορίας για την ασφαλή διέλευση των εργαζομένων, όπως αυτά προβλέπονται στην υπό στοιχεία ΔΜΕΟ/Ο/613/2011(Β' 905) υπουργική απόφαση «Έγκριση Προδιαγραφών και οδηγιών σήμανσης εκτελούμενων έργων (ΟΜΟΕ-ΣΕΕΟ)» (Τεύχος 7, Παράρτημα Γ).

2) Η επιβλέπουσα το έργο Υπηρεσία της Περιφέρειας Δυτικής Μακεδονίας, καθώς και ο ανάδοχος του έργου οφείλουν κατά την διάρκεια εκτέλεσης των εργασιών σε κάθε οδικό τμήμα:

α) να τηρούν πλήρως τα μέτρα ρύθμισης της οδικής κυκλοφορίας που εγκρίνονται με την παρούσα Απόφαση σε συνδυασμό πάντα με τη εγκεκριμένη μελέτη εφαρμογής της εργοταξιακής σήμανσης του έργου.

β) σε περίπτωση που προκύψει λόγω ιδιαίτερων συνθηκών ή λόγω αδυναμίας τήρησης των ρυθμίσεων ανάγκη τροποποίησης των παρόντων εγκεκριμένων μέτρων ρύθμισης της οδικής κυκλοφορίας, να προβούν άμεσα στο αίτημα τροποποίησής της.

γ) να αποκαταστήσουν άμεσα τυχόν φθορές στην υπάρχουσα, οριζόντια και κατακόρυφη σήμανση ή οποιαδήποτε αλλού.

δ) να ενημερώσουν έγκαιρα το οικείο Τμήμα Τροχαίας και τον οικείο Δήμο για τον χρόνο έναρξης και λήξης των

εργασιών σε κάθε τοπική κοινότητα και να μεριμνήσουν για την κατά το δυνατόν τήρηση των επί μέρους εκτιμώμενων χρονικών διαστημάτων εφαρμογής των μέτρων όπως αυτά αναφέρονται στον παραπάνω πίνακα.

3) Σε περιπτώσεις ζώνης έργων όπου τουλάχιστον σε μια από τις κατευθύνσεις κυκλοφορίας δεν είναι δυνατή η λειτουργία περισσότερων της μιας λωρίδων κυκλοφορίας, τότε το μήκος αυτής της ζώνης δεν πρέπει να υπερβαίνει τα 2.000 μ.

4) Να ληφθεί ειδική μέριμνα κατά τον προγραμματισμό των έργων που εκτελούνται ταυτόχρονα στο εν λόγω οδικό δίκτυο ώστε στην περίπτωση ανάπτυξης περισσότερων της μίας εργοταξιακών ζωνών επί του ίδιου οδικού άξονα, να υπάρχει ικανοποιητική απόσταση μεταξύ τους ώστε να εξασφαλίζεται η απαιτούμενη κάθε φορά ζώνη προειδοποίησης εντός της οποίας οι διερχόμενοι οδηγοί θα λαμβάνουν εγκαίρως την απαραίτητη ενημέρωση και προειδοποίηση για τις αλλαγές στις συνθήκες κυκλοφορίας που θα συναντήσουν, θα προσαρμόζουν κατάλληλα της ταχύτητά τους και θα γίνεται ομαλά η μετάβαση από το ένα εργοτάξιο στο άλλο χωρίς την πρόκληση οποιασδήποτε σύγχυσης.

5) Στα σημεία που τα τμήματα των οδών στις οποίες εκτελούνται εργασίες διασταυρώνονται με παρακείμενες οδούς, να ληφθεί μέριμνα με την προβλεπόμενη σήμανση και την επιτόπου ρύθμιση της κυκλοφορίας με σηματοδότη.

6) Στις περιπτώσεις που το προτεινόμενο μέτρο ρύθμισης οδικής κυκλοφορίας είναι η «Εναλλάξ κυκλοφορία των δύο κατευθύνσεων» η κυκλοφορία των οχημάτων δεν θα διακόπτεται αλλά θα διεξάγεται εναλλάξ ανά κατεύθυνση και θα ρυθμίζεται με φωτεινούς σηματοδότες στην περίπτωση παραμονής του μέτρου κατά τη διάρκεια της νύχτας.

7) Να λαμβάνεται μέριμνα έτσι ώστε με την εφαρμογή των προτεινόμενων κυκλοφοριακών ρυθμίσεων να μην επηρεάζονται οι υπηρεσίες των μέσων οδικής μαζικής μεταφοράς.

8) Τα μέτρα που λαμβάνονται με την παρούσα απόφαση να ισχύουν από την τοποθέτηση των οικείων πινακίδων σήμανσης, των σηματοδοτών ή των διαγραμμίσεων στο οδόστρωμα, εκτός αν κατά το χρόνο ισχύος των μέτρων αυτών η κυκλοφορία ρυθμίζεται από στελέχη της αρμόδιας Αστυνομικής Αρχής.

9) Μόνιμη υφιστάμενη σήμανση, η οποία έρχεται σε σύγκρουση με αυτήν που προτείνεται, θα πρέπει να απομακρυνθεί ή να καλυφθεί ώστε να αποφεύγεται η

σύγχυση των χρηστών του οδικού δικτύου κάτω από οποιοσδήποτε συνθήκες (ημέρα-νύχτα).

10) Στο τέλος της ημέρας και αφού έχουν ολοκληρωθεί οι εργασίες σε όλο το πλάτος της οδού (τόσο στο δεξί όσο και στον αριστερό κλάδο) ο πάσης φύσεως εξοπλισμός θα απομακρύνεται από την οδό ώστε αυτή να λειτουργήσει απρόσκοπτα τη νύχτα. Σε περίπτωση που λόγω ειδικών συνθηκών στο πέρας της ημέρας οι εργασίες ολοκληρωθούν μόνο στον ένα από τους δύο κλάδους, θα πρέπει να παραμείνει στο οδόστρωμα κατά τη διάρκεια της νύχτας μόνο η κατάλληλα εγκεκριμένη για την περίπτωση αυτή σήμανση.

11) Μετά το πέρας των εργασιών (ολοκλήρωση του έργου) οι εργοταξιακές πινακίδες και άλλα μέσα εργοταξιακής σήμανσης δεν επιτρέπεται να παραμένουν στην περιοχή. Η αφαίρεση της εργοταξιακής σήμανσης και ασφάλισης θα πρέπει να εκτελεστεί σε ώρες μειωμένου κυκλοφοριακού φόρτου, επαναφέροντας την πρότερα σήμανση του οδικού δικτύου της περιοχής.

Η παρούσα απόφαση έχει ισχύ μετά την δημοσίευσή της στην Εφημερίδα της Κυβερνήσεως, καθώς και μετά την έγκριση της μελέτης εφαρμογής εργοταξιακής σήμανσης από την αρμόδια υπηρεσία για χρονικό διάστημα οκτώ μηνών εντός του οποίου θα εφαρμοστούν τα εγκεκριμένα μέτρα ρύθμισης της κυκλοφορίας για τα χρονικά διαστήματα που αναφέρονται στον παραπάνω πίνακα ανά τοπική κοινότητα. Για τυχόν μικρές μεταβολές στο χρονικό διάστημα εκτέλεσης των προαναφερόμενων εργασιών δεν απαιτείται τροποποίηση της παρούσας απόφασης.

Η Διεύθυνση Αστυνομίας Φλώρινας, καθώς και η Διεύθυνση Τροχαίας Φλώρινας προς τις οποίες αποστέλλεται η παρούσα Απόφαση, παρακαλούνται για τις δικές τους ενέργειες σε θέματα αρμοδιότητας τους ώστε να εξασφαλίζεται η ασφαλής και ομαλή διεξαγωγή της κυκλοφορίας με την συνεχή παρακολούθηση των εργασιών και παρουσία τροχονόμων στην περιοχή των έργων.

Ο Δήμος Φλώρινας στον οποίο κοινοποιείται η παρούσα απόφαση, παρακαλείται για τις δικές του ενέργειες.

Το ΚΤΕΛ Φλώρινας στο οποίο κοινοποιείται η παρούσα απόφαση παρακαλείται για τις δικές του ενέργειες.

Η παρούσα απόφαση δεν αποτελεί άδεια τομής ή εκσκαφής οδοστρώματος, η οποία χορηγείται από την αρμόδια για την συντήρηση της οδού Υπηρεσία και θεωρείται πριν από την έναρξη των εργασιών από την Αστυνομική Αρχή, σύμφωνα με την παρ. 3 του άρθρου 47 του Κ.Ο.Κ.

ΕΘΝΙΚΟ ΤΥΠΟΓΡΑΦΕΙΟ
 Για τεχνικούς λόγους στο σχεδιάγραμμα,
 από το ηλεκτρονικό αρχείο, έγινε
 σμίκρυνση κατά ποσοστό **79%**



Τ.Κ. Άνω Κλεινών (ΣΚ 1)



Τ.Κ. Αρμενοχωρίου (ΣΚ 2)

**ΕΘΝΙΚΟ ΤΥΠΟΓΡΑΦΕΙΟ**

Για τεχνικούς λόγους στο σχεδιάγραμμα,
από το ηλεκτρονικό αρχείο, έγινε
σμίκρυνση κατά ποσοστό **79%**



Τ.Κ. Βεύης (ΣΚ 3)



ΕΘΝΙΚΟ ΤΥΠΟΓΡΑΦΕΙΟ
Για τεχνικούς λόγους στο σχεδιάγραμμα,
από το ηλεκτρονικό αρχείο, έγινε
σμίκρυνση κατά ποσοστό **81%**



Τ.Κ. Καυκάσου (ΣΚ 4)

ΕΘΝΙΚΟ ΤΥΠΟΓΡΑΦΕΙΟ
Για τεχνικούς λόγους στο σχεδιάγραμμα,
από το ηλεκτρονικό αρχείο, έγινε
σμίκρυνση κατά ποσοστό **81%**



ΕΘΝΙΚΟ ΤΥΠΟΓΡΑΦΕΙΟ
Για τεχνικούς λόγους στο σχεδιάγραμμα,
από το ηλεκτρονικό αρχείο, έγινε
σμίκρυνση κατά ποσοστό **81%**



Τ.Κ. Λόφων (ΣΚ 5)





ΕΘΝΙΚΟ ΤΥΠΟΓΡΑΦΕΙΟ
Για τεχνικούς λόγους στο σχεδιάγραμμα,
από το ηλεκτρονικό αρχείο, έγινε
σμίκρυνση κατά ποσοστό **81%**

Τ.Κ. Νεοχωρακίου (ΣΚ 6)



ΕΘΝΙΚΟ ΤΥΠΟΓΡΑΦΕΙΟ
Για τεχνικούς λόγους στο σχεδιάγραμμα,
από το ηλεκτρονικό αρχείο, έγινε
σμίκρυνση κατά ποσοστό **79%**



Τ.Κ. Πολυπλάτανου (ΣΚ 7)




ΕΘΝΙΚΟ ΤΥΠΟΓΡΑΦΕΙΟ
Για τεχνικούς λόγους στο σχεδιάγραμμα,
από το ηλεκτρονικό αρχείο, έγινε
σμίκρυνση κατά ποσοστό **71%**


ΝΙΚΗ ΣΑΠΟΥΛΑΤΖΗ
Π.Ε. ΜΗΧΑΝΙΚΩΝ



Οδός προς Ι.Μ. Αγίου Μάρκου (ΣΚ 8)

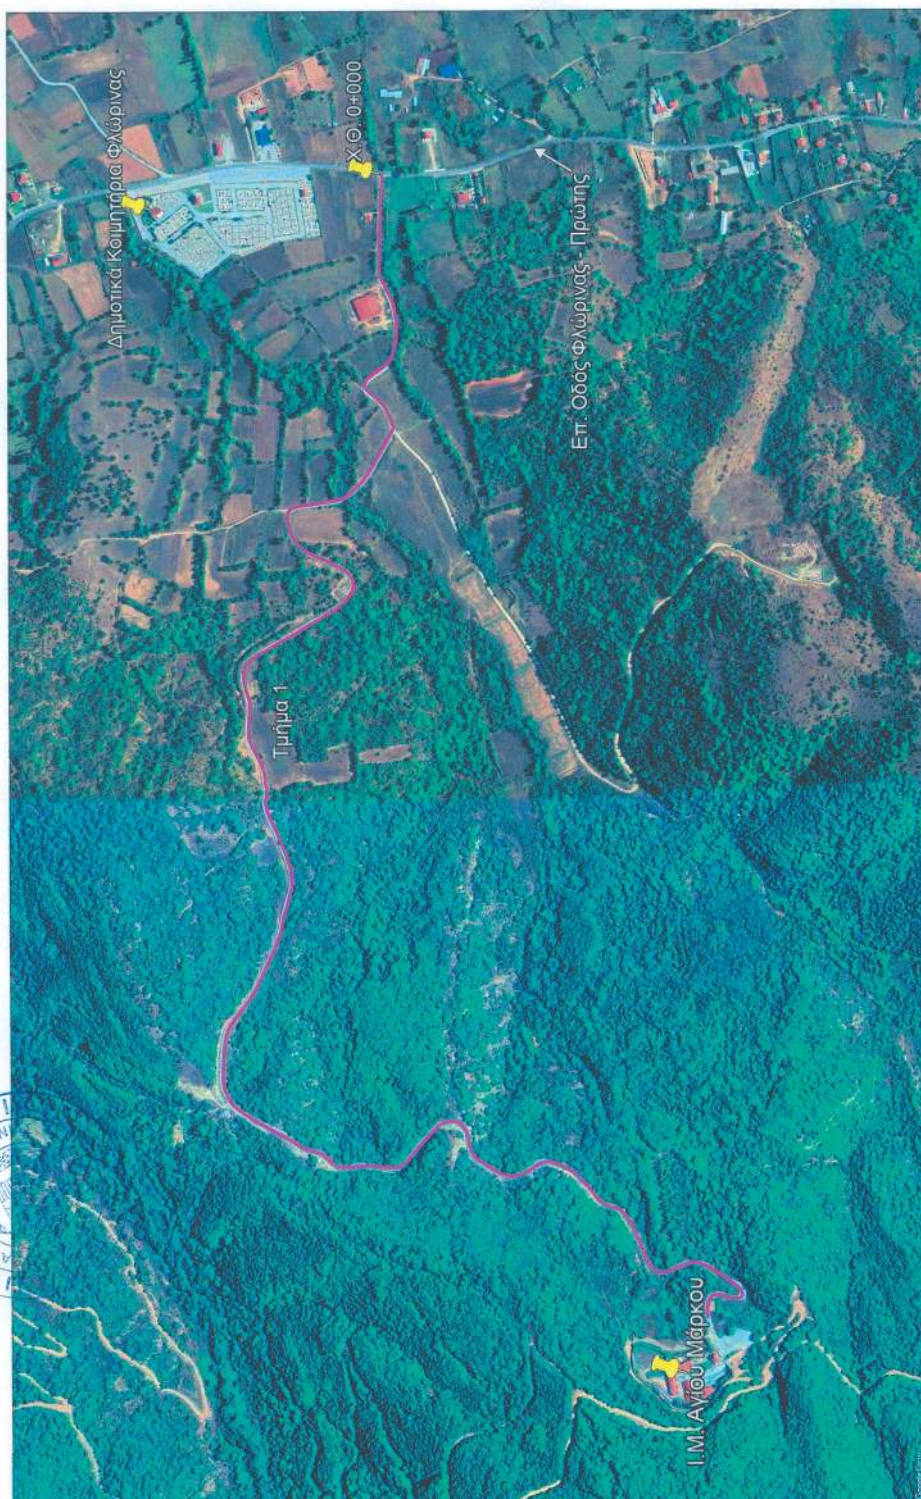

Κατά της παρούσας απόφασης επιτρέπεται, σύμφωνα με το τελευταίο εδάφιο της παρ. 2 του άρθρου 1 του ν. 2503/1997, προσφυγή στον Υπουργό Υποδομών και Μεταφορών μέσα σε αποκλειστική προθεσμία τριάντα (30) ημερών.

Η απόφαση αυτή να δημοσιευθεί στην Εφημερίδα της Κυβερνήσεως.

Κοζάνη, 27 Ιουλίου 2020

Με εντολή Συντονιστή Αποκεντρωμένης Διοίκησης

Η αναπληρώτρια Προϊσταμένη

Διεύθυνσης ΠΕΧΩΣ Δυτικής Μακεδονίας

ΚΩΝΣΤΑΝΤΙΝΑ ΦΙΛΗΜΕΓΚΑ



ΕΘΝΙΚΟ ΤΥΠΟΓΡΑΦΕΙΟ

Το Εθνικό Τυπογραφείο αποτελεί δημόσια υπηρεσία υπαγόμενη στην Προεδρία της Κυβέρνησης και έχει την ευθύνη τόσο για τη σύνταξη, διαχείριση, εκτύπωση και κυκλοφορία των Φύλλων της Εφημερίδας της Κυβερνήσεως (ΦΕΚ), όσο και για την κάλυψη των εκτυπωτικών - εκδοτικών αναγκών του δημοσίου και του ευρύτερου δημόσιου τομέα (ν. 3469/2006/Α' 131 και π.δ. 29/2018/Α' 58).

1. ΦΥΛΛΟ ΤΗΣ ΕΦΗΜΕΡΙΔΑΣ ΤΗΣ ΚΥΒΕΡΝΗΣΕΩΣ (ΦΕΚ)

- Τα **ΦΕΚ σε ηλεκτρονική μορφή** διατίθενται δωρεάν στο **www.et.gr**, την επίσημη ιστοσελίδα του Εθνικού Τυπογραφείου. Όσα ΦΕΚ δεν έχουν ψηφιοποιηθεί και καταχωριστεί στην ανωτέρω ιστοσελίδα, ψηφιοποιούνται και αποστέλλονται επίσης δωρεάν με την υποβολή αίτησης, για την οποία αρκεί η συμπλήρωση των αναγκαίων στοιχείων σε ειδική φόρμα στον ιστότοπο **www.et.gr**.

- Τα **ΦΕΚ σε έντυπη μορφή** διατίθενται σε μεμονωμένα φύλλα είτε απευθείας από το Τμήμα Πωλήσεων και Συνδρομητών, είτε ταχυδρομικά με την αποστολή αιτήματος παραγγελίας μέσω των ΚΕΠ, είτε με ετήσια συνδρομή μέσω του Τμήματος Πωλήσεων και Συνδρομητών. Το κόστος ενός ασπρόμαυρου ΦΕΚ από 1 έως 16 σελίδες είναι 1,00 €, αλλά για κάθε επιπλέον οκτασέλιδο (ή μέρος αυτού) προσαυξάνεται κατά 0,20 €. Το κόστος ενός έγχρωμου ΦΕΚ από 1 έως 16 σελίδες είναι 1,50 €, αλλά για κάθε επιπλέον οκτασέλιδο (ή μέρος αυτού) προσαυξάνεται κατά 0,30 €. Το τεύχος Α.Σ.Ε.Π. διατίθεται δωρεάν.

• Τρόποι αποστολής κειμένων προς δημοσίευση:

Α. Τα κείμενα προς δημοσίευση στο ΦΕΚ, από τις υπηρεσίες και τους φορείς του δημοσίου, αποστέλλονται ηλεκτρονικά στη διεύθυνση **webmaster.et@et.gr** με χρήση προηγμένης ψηφιακής υπογραφής και χρονοσήμανσης.

Β. Κατ' εξαίρεση, όσοι πολίτες δεν διαθέτουν προηγμένη ψηφιακή υπογραφή μπορούν είτε να αποστέλλουν ταχυδρομικά, είτε να καταθέτουν με εκπρόσωπό τους κείμενα προς δημοσίευση εκτυπωμένα σε χαρτί στο Τμήμα Παραλαβής και Καταχώρισης Δημοσιευμάτων.

- Πληροφορίες, σχετικά με την αποστολή/κατάθεση εγγράφων προς δημοσίευση, την ημερήσια κυκλοφορία των Φ.Ε.Κ., με την πώληση των τευχών και με τους ισχύοντες τιμοκαταλόγους για όλες τις υπηρεσίες μας, περιλαμβάνονται στον ιστότοπο (**www.et.gr**). Επίσης μέσω του ιστότοπου δίδονται πληροφορίες σχετικά με την πορεία δημοσίευσης των εγγράφων, με βάση τον Κωδικό Αριθμό Δημοσιεύματος (ΚΑΔ). Πρόκειται για τον αριθμό που εκδίδει το Εθνικό Τυπογραφείο για όλα τα κείμενα που πληρούν τις προϋποθέσεις δημοσίευσης.

2. ΕΚΤΥΠΩΤΙΚΕΣ - ΕΚΔΟΤΙΚΕΣ ΑΝΑΓΚΕΣ ΤΟΥ ΔΗΜΟΣΙΟΥ

Το Εθνικό Τυπογραφείο ανταποκρινόμενο σε αιτήματα υπηρεσιών και φορέων του δημοσίου αναλαμβάνει να σχεδιάσει και να εκτυπώσει έντυπα, φυλλάδια, βιβλία, αφίσες, μπλοκ, μηχανογραφικά έντυπα, φακέλους για κάθε χρήση, κ.ά.

Επίσης σχεδιάζει ψηφιακές εκδόσεις, λογότυπα και παράγει οπτικοακουστικό υλικό.

Ταχυδρομική Διεύθυνση: Καποδιστρίου 34, τ.κ. 10432, Αθήνα

ΤΗΛΕΦΩΝΙΚΟ ΚΕΝΤΡΟ: 210 5279000 - fax: 210 5279054

ΕΞΥΠΗΡΕΤΗΣΗ ΚΟΙΝΟΥ

Πωλήσεις - Συνδρομές: (Ισόγειο, τηλ. 210 5279178 - 180)

Πληροφορίες: (Ισόγειο, Γρ. 3 και τηλεφ. κέντρο 210 5279000)

Παραλαβή Δημ. Ύλης: (Ισόγειο, τηλ. 210 5279167, 210 5279139)

Ωράριο για το κοινό: Δευτέρα ως Παρασκευή: 8:00 - 13:30

Ιστότοπος: **www.et.gr**

Πληροφορίες σχετικά με την λειτουργία του ιστότοπου: **helpdesk.et@et.gr**

Αποστολή ψηφιακά υπογεγραμμένων εγγράφων προς δημοσίευση στο ΦΕΚ: **webmaster.et@et.gr**

Πληροφορίες για γενικό πρωτόκολλο και αλληλογραφία: **grammateia@et.gr**

Πείτε μας τη γνώμη σας,

για να βελτιώσουμε τις υπηρεσίες μας, συμπληρώνοντας την ειδική φόρμα στον ιστότοπό μας.



* 0 2 0 3 5 1 5 2 5 0 8 2 0 0 0 1 6 *