



ΕΦΗΜΕΡΙΔΑ ΤΗΣ ΚΥΒΕΡΝΗΣΕΩΣ ΤΗΣ ΕΛΛΗΝΙΚΗΣ ΔΗΜΟΚΡΑΤΙΑΣ

27 Ιανουαρίου 2020

ΤΕΥΧΟΣ ΤΕΤΑΡΤΟ

Αρ. Φύλλου 11

ΠΕΡΙΕΧΟΜΕΝΑ

ΑΠΟΦΑΣΕΙΣ

- 1 Τροποποίηση του εγκεκριμένου ρυμοτομικού σχεδίου Καρδαμιτσίων Δήμου Ιωαννιτών στα Ο.Τ. 64, 64Α και 70.
- 2 Τροποποίηση του εγκεκριμένου ρυμοτομικού σχεδίου, περιοχής Σεισμοπλήκτων (Μπουνταλάς) Δήμου Ιωαννιτών στα Ο.Τ. 45 και 47 και ΚΧ 60.
- 3 Τροποποίηση εγκεκριμένου ρυμοτομικού σχεδίου στο ιστορικό κέντρο της πόλης Ιωαννίνων, στη συμβολή των οδών Δ. Σκυλοσόφου και Καραμανλή στο πρόσωπο του Κάστρο.

ΑΠΟΦΑΣΕΙΣ

Αριθμ. 206184/4310/19

(1)

Τροποποίηση του εγκεκριμένου ρυμοτομικού σχεδίου Καρδαμιτσίων Δήμου Ιωαννιτών στα Ο.Τ. 64, 64Α και 70.

Ο ΠΕΡΙΦΕΡΕΙΑΡΧΗΣ ΗΠΕΙΡΟΥ

Έχοντας υπόψη

1. Τις διατάξεις των άρθρων 152 (παρ. 1, παρ. 2, παρ. 6 και παρ. 10), 154 και 160 του Κώδικα Βασικής Πολεοδομικής Νομοθεσίας που κυρώθηκε με το άρθρο 1 του π.δ./14-7-1999 (ΦΕΚ 580 Δ').

2. Τις διατάξεις του άρθρου 29 του ν. 2831/2000 (ΦΕΚ 140 Α'), όπως αντικαταστάθηκαν από το άρθρο 10 του ν. 3044/2002 (ΦΕΚ 197 Α').

3. Τις διατάξεις του άρθρου 31 του ν. 4067/2012 «Νέος Οικοδομικός Κανονισμός» (ΦΕΚ 79 Α').

4. Τις διατάξεις των άρθρων 30 και 31 του ν. 4030/2011 «Νέος τρόπος έκδοσης αδειών δόμησης, ελέγχου κατασκευών και λοιπές διατάξεις» (ΦΕΚ 249 Α').

5. Τις διατάξεις του ν.3852/2010 για τη «Νέα Αρχιτεκτονική της Αυτοδιοίκησης και της Αποκεντρωμένης Διοίκησης - Πρόγραμμα Καλλικράτης» (ΦΕΚ 87 Α') και συγκεκριμένα το άρθρο 186, παρ. ΣΤ, στοιχείο 39 αυτού.

6. Το π.δ.140/2010 (ΦΕΚ 233 Α'/2010) «Οργανισμός της Περιφέρειας Ηπείρου», όπως τροποποιήθηκε και ισχύει.

7. Τη με αριθμ.-623/15-9-1989(ΦΕΚ-598/Δ'/2-10-1989) απόφαση Νομάρχη Ιωαννίνων με την οποία εγκρίθηκε το Ρ.Σ. Καρδαμιτσίων όπως τροποποιήθηκε με την αριθμ. 116/26-10-1999 απόφαση Γ.Γ.Π.Η. (ΦΕΚ 902/Δ'/17-11-1999).

8. Την αριθμ. οικ.3563/30-3-2006 απόφαση Νομάρχη Ιωαννίνων (ΦΕΚ 326 Δ'/19-4-2006) με την οποία έγινε η συνένωση των χώρων με το χαρακτηρισμό ΠΑΡΚΙΝΓΚ-70 και ΠΑΡΚΙΝΓΚ 64Δ και την αλλαγή της χρήσης των από πάρκινγκ σε χώρο ΕΚΠΑΙΔΕΥΣΗΣ.

9. Την αριθμ.154872/3316 απόφαση Περιφερειάρχη Ηπείρου [ΦΕΚ 680/Δ'/19-11-2019] περί τροποποίησης του εγκεκριμένου ρυμοτομικού σχεδίου Ιωαννίνων, περιοχής Καρδαμιτσίων στο Ο.Τ. 64.

10. Τα κτηματογραφικά διαγράμματα, τα διαγράμματα εφαρμογής και τους πίνακες εφαρμογής που συνοδεύουν την αριθμ.-4/2007 πράξη εφαρμογής όπως αυτά συμπληρώθηκαν μετά την επεξεργασία των δηλώσεων ιδιοκτησίας.

11. Την αριθμ.-8222/30-8-2007 απόφαση Νομάρχη με την οποία κυρώθηκε η αριθμ.-4/2007 πράξη εφαρμογής Καρδαμιτσίων.

12. Το γεγονός ότι η πράξη μεταγράφηκε στο υποθηκοφυλακείο Ιωαννίνων στον τόμο 2065 με αύξοντα αριθμό 23/16-1-2008.

13. Την από 19-12-2019 εισήγηση της Διεύθυνσης Περιβάλλοντος και Χωρικού Σχεδιασμού Περιφέρειας Ηπείρου προς το ΣΥΠΟΘΑ Π.Ε. Ιωαννίνων.

14. Το Πρακτικό της 12ης Συνεδρίασης/23-12-2019 του ΣΥΠΟΘΑ Π.Ε. Ιωαννίνων (θέμα 3ο Η.Δ.).

15. Το γεγονός ότι η ως άνω τροποποίηση έχει σημει-
ακό - εντοπισμένο χαρακτήρα, δεν μειώνει τους κοινό-
χρηστους και κοινωφελείς χώρους και δεν εμπίπτει σε
ζώνη πεντακοσίων μέτρων από την ακτή, σε παραδοσι-
ακό οικισμό, σε τοπίο ιδιαίτερου φυσικού κάλλους, σε
αρχαιολογικό χώρο, σε δάση και δασικές εκτάσεις και σε
περιοχές προστατευόμενες βάσει διεθνών συνθηκών ή
βάσει των άρθρων 18 και 19 του ν. 1650/1986 (ΦΕΚ-160/
Α'/1986), όπως ισχύει.

16. Το γεγονός ότι με τις κανονιστικές διατάξεις της απόφασης αυτής δεν προκαλείται δαπάνη σε βάρος του Δημοσίου ή του οικείου Ο.Τ.Α., αποφασίζουμε:

1. Την τροποποίηση του εγκεκριμένου ρυμοτομικού σχεδίου Ιωαννίνων, περιοχής Καρδαμισίων στα Ο.Τ. 64, 64Α και 70 με την αναδιάταξη των κοινόχρηστων και κοινωφελών χώρων και συγκεκριμένα.

α. Την ενοποίηση των Ο.Τ. 64, 64Α και 70.

β. Τον αποχαρακτηρισμό του χώρου πρωτοβάθμιας και δευτεροβάθμιας εκπαίδευσης και τον χαρακτηρισμό ως Αθλητικές Εγκαταστάσεις και Πάρκινγκ.

γ. Την κατάργηση του προκηπίου στα Ο.Τ. 64 και 64 Α, όπως φαίνονται στο θεωρημένο αρμοδίως συνημμένο σχέδιο κλίμακας 1:1000.

2. Τον καθορισμό των κάτωθι όρων δόμησης του χώρου αθλητικών εγκαταστάσεων με στοιχεία (Α, Τ4, Τ5, Τ6, Τ7, Τ8, Τ9, Τ10, Τ11 και Β).

α. Συντελεστής δόμησης: 0.7.

β. Κάλυψη: 70%.

γ. Μέγιστο επιτρεπόμενο ύψος κτιρίου: 20 μ.

Η ισχύς της παρούσας απόφασης αρχίζει από την ημερομηνία δημοσίευσής της στην Εφημερίδα της Κυβερνήσεως.


Επιτρέπεται η υποβολή προσφυγής κατά της απόφασης αυτής, στον Γενικό Γραμματέα της Αποκεντρωμένης Διοίκησης Ηπείρου και Δυτικής Μακεδονίας, μόνο για παράβαση του Νόμου, σύμφωνα με τις διατάξεις του άρθρου 227 του ν. 3852/2010 (ΦΕΚ-87/Α'/2010) και σε προθεσμία 15 ημερών, από τη δημοσίευσή της στην Εφημερίδα της Κυβερνήσεως.

Η απόφαση αυτή με το θεωρημένο διάγραμμα να δημοσιευθούν στην Εφημερίδα της Κυβερνήσεως.

Ιωάννινα, 8 Ιανουαρίου 2020

Ο Περιφερειάρχης

ΑΛΕΞΑΝΔΡΟΣ ΚΑΧΡΙΜΑΝΗΣ

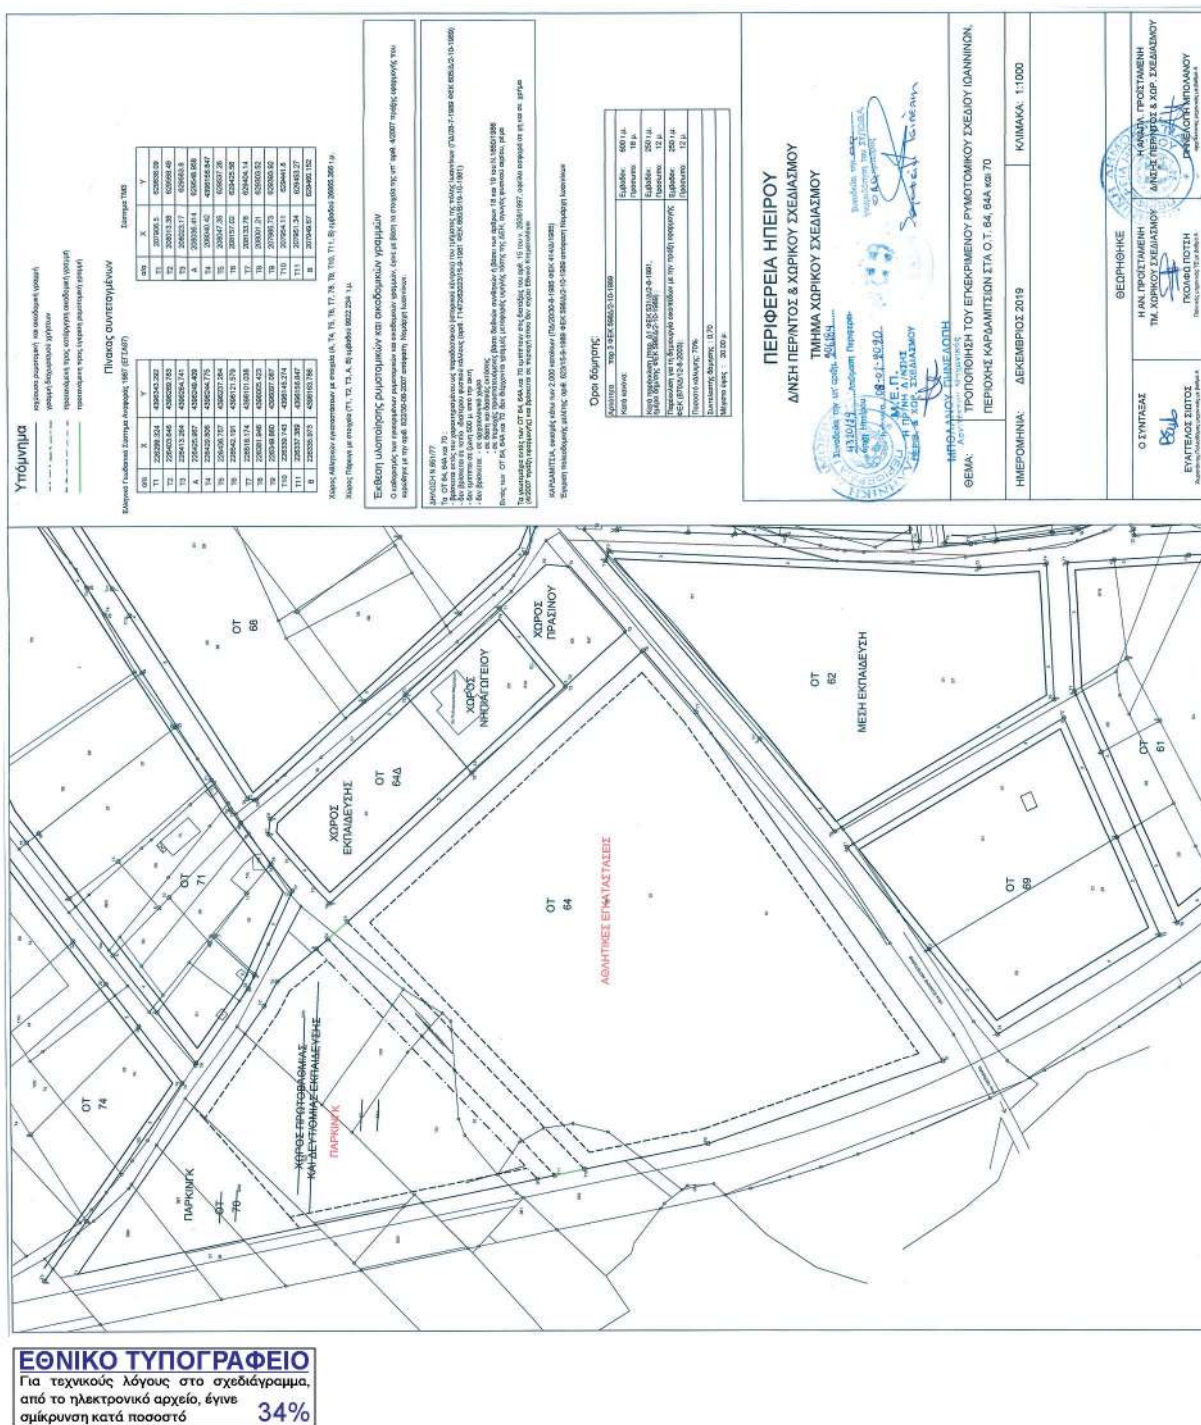

Αριθμ. 204349/4274/19

(2)

Τροποποίηση του εγκεκριμένου ρυμοτομικού σχεδίου, περιοχής Σεισμοπλήκτων (Μπουνταλάς) Δήμου Ιωαννιτών στα Ο.Τ. 45 και 47 και ΚΧ 60.

Ο ΠΕΡΙΦΕΡΕΙΑΡΧΗΣ ΗΠΕΙΡΟΥ

Έχοντας υπόψη

1. Τις διατάξεις των άρθρων 152 (παρ. 1, παρ. 2, παρ. 6 και παρ. 10), 154 και 160 του Κώδικα Βασικής Πολεοδομικής Νομοθεσίας που κυρώθηκε με το άρθρο 1 του π.δ./14-7-1999 (ΦΕΚ 580 Δ').

2. Τις διατάξεις του άρθρου 29 του ν. 2831/2000 (ΦΕΚ 140 Α'), όπως αντικαταστάθηκαν από το άρθρο 10 του ν. 3044/2002 (ΦΕΚ 197 Α').

3. Τις διατάξεις του άρθρου 31 του ν. 4067/2012 «Νέος Οικοδομικός Κανονισμός» (ΦΕΚ 79 Α').

4. Τις διατάξεις των άρθρων 30 και 31 του ν. 4030/2011 «Νέος τρόπος έκδοσης αδειών δόμησης, ελέγχου κατασκευών και λοιπές διατάξεις» (ΦΕΚ 249 Α').

5. Τις διατάξεις του ν.3852/2010 για τη «Νέα Αρχιτεκτονική της Αυτοδιοίκησης και της Αποκεντρωμένης Διοίκησης - Πρόγραμμα Καλλικράτης» (ΦΕΚ 87 Α') και συγκεκριμένα το άρθρο 186, παρ. ΣΤ, στοιχείο 39 αυτού.

6. Το π.δ. 140/2010 (ΦΕΚ 233 Α') «Οργανισμός της Περιφέρειας Ηπείρου», όπως τροποποιήθηκε και ισχύει.

7. Την αριθμ. 71877/3169/29-10-1986 (ΦΕΚ 58 Δ') απόφαση Υπουργού ΥΠΕΧΩΔΕ «περί εγκρίσεως γενικού πολεοδομικού σχεδίου (ΓΠΣ) Ιωαννίνων», όπως τροποποιήθηκε και ισχύει.

8. Την αριθμ. ΤΥ 10346/13-7-1977 απόφαση Νομάρχη Ιωαννίνων «περί εγκρίσεως σχεδίου οικισμού Μπουνταλά Ιωαννίνων.

9. Την αριθμ. οικ. 57/27-1-1989 απόφαση Νομάρχη Ιωαννίνων (ΦΕΚ 82 Δ'/14-2-1989) περί αναθεώρησης πολεοδομικού σχεδίου και όρων δόμησης Σεισμοπλήκτων Ιωαννίνων.

10. Την αριθμ. 257/2019 απόφαση Δημοτικού Συμβουλίου Ιωαννίνων, με την οποία ομόφωνα γνωμοδοτεί υπέρ της τροποποίησης.

11. Την από 4-12-2019 εισήγηση της Διεύθυνσης Περιβάλλοντος και Χωρικού Σχεδιασμού Περιφέρειας Ηπείρου προς το ΣΥΠΟΘΑ Π.Ε. Ιωαννίνων.

12. Το Πρακτικό της 10ης Συνεδρίασης/10-12-2019 του ΣΥΠΟΘΑ Π.Ε. Ιωαννίνων (θέμα 6ο/Η.Δ.) σύμφωνα με το οποίο γνωμοδοτεί υπέρ της τροποποίησης.

13. Το γεγονός ότι η ως άνω τροποποίηση, δεν μειώνει τους κοινόχρηστους και κοινωφελείς χώρους και δεν εμπίπτει σε ζώνη πεντακοσίων μέτρων από την ακτή, σε παραδοσιακό οικισμό, σε τοπίο ιδιαίτερου φυσικού κάλλους, σε αρχαιολογικό χώρο, σε δάση και δασικές εκτάσεις και σε περιοχές προστατευόμενες βάσει διεθνών συνθηκών ή βάσει των άρθρων 18 και 19 του ν. 1650/1986 (ΦΕΚ 160 Α'/1986), όπως ισχύει.

14. Με τις κανονιστικές διατάξεις της απόφασης αυτής δεν προκαλείται δαπάνη σε βάρος του Δημοσίου ή του οικείου Ο.Τ.Α., αποφασίζουμε:

Την τροποποίηση του εγκεκριμένου ρυμοτομικού σχεδίου, περιοχής Σεισμοπλήκτων (Μπουνταλάς) Δήμου Ιωαννιτών στα Ο.Τ. 45 και 47 και ΚΧ 60, με α) την αναδιάρθρωση των κοινόχρηστων χώρων και του κοινωφελούς χώρου ΟΤ 47 «ΑΘΛΗΤΙΚΟ ΚΕΝΤΡΟ», σύμφωνα με το θεωρημένο αρμοδίως συνημμένο σχέδιο κλίμακας 1:500, β) στους κοινωφελούς χώρους ΟΤ 44 «ΝΗΠΙΑΓΩΓΕΙΟ» και ΟΤ 47 «ΑΘΛΗΤΙΚΟ ΚΕΝΤΡΟ» ισχύουν οι όροι δόμησης της περιοχής, (τομέας VIIε) και γ) Την ορθή εφαρμογή του ρυμοτομικού σχεδίου στο ΟΤ44α.

Η ισχύς της παρούσας απόφασης αρχίζει από την ημερομηνία δημοσίευσής της στην Εφημερίδα της Κυβερνήσεως.

Επιτρέπεται η υποβολή προσφυγής κατά της απόφασης αυτής, στον Γενικό Γραμματέα της Αποκεντρωμένης Διοίκησης Ηπείρου και Δυτικής Μακεδονίας, μόνο για παράβαση του Νόμου, σύμφωνα με τις διατάξεις του άρθρου 227 του ν. 3852/2010 (ΦΕΚ-87/Α'/2010) και σε προθεσμία 15 ημερών, από τη δημοσίευσή της στην Εφημερίδα της Κυβέρνησης.


Η απόφαση αυτή και το τοπογραφικό διάγραμμα που τη συνοδεύει να δημοσιευθούν στην Εφημερίδα της Κυβερνήσεως.

Ιωάννινα, 8 Ιανουαρίου 2020

Ο Περιφερειάρχης

ΑΛΕΞΑΝΔΡΟΣ ΚΑΧΡΙΜΑΝΗΣ

ΕΘΝΙΚΟ ΤΥΠΟΓΡΑΦΕΙΟ
Για τεχνικούς λόγους στο σχεδιάγραμμα,
από το ηλεκτρονικό αρχείο, έγινε
σμίκρυνση κατά ποσοστό **33%**

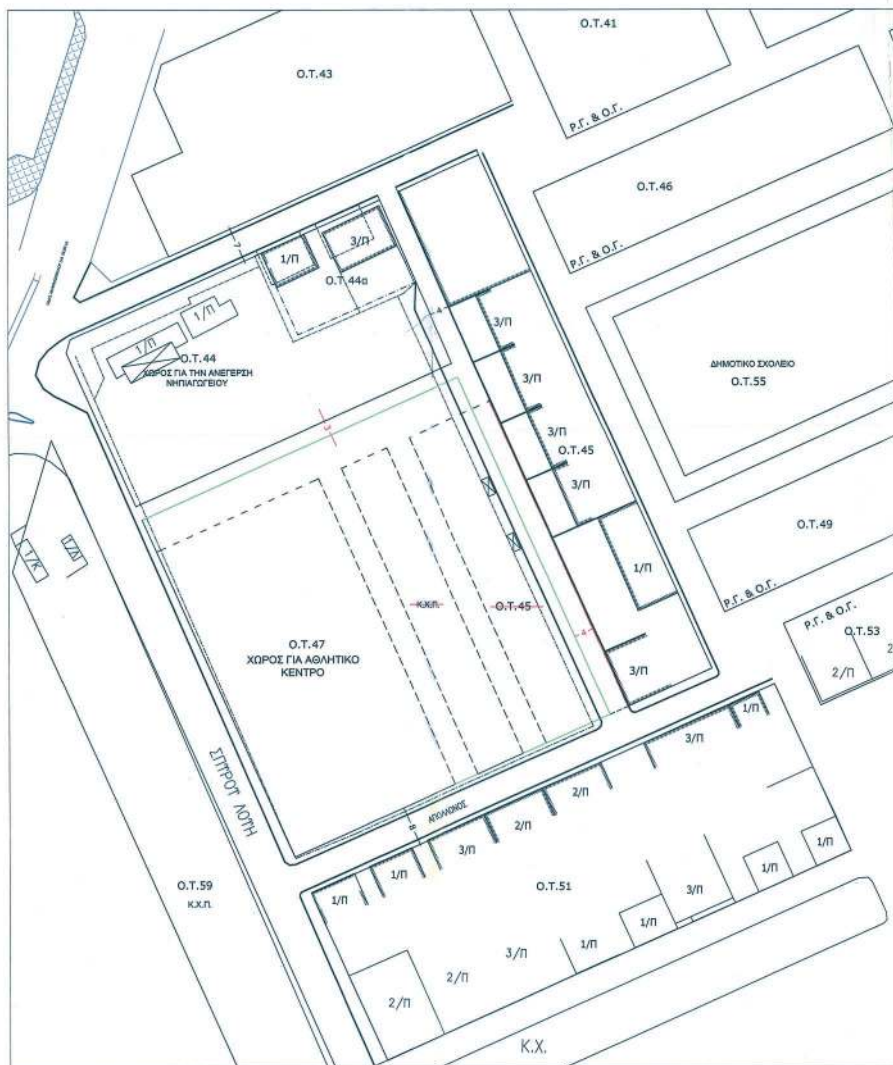

ΣΥΝΤΕΤΑΓΜΕΝΕΣ ΚΑΤΑΡΤΟΥΜΕΝΩΝ Ο.Τ.

ΣΥΝ/ΝΕΣ ΚΟΡΥΦΩΝ Ο.Τ. 45

Α/Α	X	Y
T1	229111.949	4392897.799
T2	229138.358	4392905.187
T3	229174.885	4392931.591
T4	229142.094	4392787.194
T5	229114.449	4392848.455
T6	229130.526	4392855.705

ΣΥΝ/ΝΕΣ ΚΟΡΥΦΩΝ Ο.Τ. 60

Α/Α	X	Y
T1	229138.358	4392781.028
T2	229105.889	4392846.406
T3	229137.308	4392785.128
T4	229100.771	4392842.290

ΣΥΝΤΕΤΑΓΜΕΝΕΣ ΝΕΩΝ Ο.Τ.

ΣΥΝ/ΝΕΣ ΚΟΡΥΦΩΝ Ο.Τ. 47a

Α/Α	X	Y
T1	229091.015	4392764.177
T2	229065.518	4392831.820
T3	229124.332	4392840.591
T4	229154.820	4392792.949

ΣΥΝ/ΝΕΣ ΚΟΡΥΦΩΝ Ο.Τ. 45a

Α/Α	X	Y
T1	229111.949	4392897.799
T2	229158.013	4392794.376
T3	229138.358	4392905.187
T4	229174.885	4392931.591
T6	229130.526	4392855.705

Ορισμός Σεισμοληκτών (ΜΠΟΥΝΤΑΛΑΣ)	
(Πολυκοινωνική σύμβαση 2016)	
Εγκριση πολυκοινωνικής μελέτης	Αποφασιστική Νομοταξία 16346/13-7-11
Αναθεώρηση Π.Σ.	Αποφασιστική Νομοταξία 5719-1-1989
ΟΡΟΙ ΔΟΜΗΣΗΣ	
ΤΟΜΕΑΣ VII Ε	
Αρτηρία	Εμβαδόν 200
Κατά κανόνα	Προσωπικό 10
Κατά παραγγελία	Εμβαδόν 140
Υπερδυσμενός του	Προσωπικό 10
Ποσοστό καλύψεως	60%
Συντελεστής διαρροής	1.20
Μέγιστο ύψος	10.50
Ελάχιστη υποχρέωση	Μεγ. ύψος 2.000 από 2 πλάτ. (τοπ. διατ. 08)
	Μεγ. κλίση 50%

Δηλώνει σύμφωνα με το νόμο, ότι:

- α) οι ιδιοκτήτες που επιθυμούν από την τριτογενή συνεχίζουν να έχουν την αρχή πολυκοινωνικής διατάξεως που ισχύουν σήμερα.
- β) γίνεται εντός σχεδίου και εντός παραγωγής NATURA (GR2130012)
- γ) εντός αυτού δεν διέχονται κανένα γραμμάτιο μεταφοράς κινήσεως της ΔΕΗ ή α
- δ) εντός αυτού και κατά μήκος του προσώπου του οποίου δεν υπάρχουν δέντρα και
- ε) εντός αυτού ή σε απόσταση μικρότερη των 20μ από αυτό δεν διέρχεται μέγα, βρόχος
- Τραμβύς
- Το διαγράμμα είναι ενσωματωμένο στο κρατικό σύστημα συντεταγμένων ΕΓΣΑ 87
- ο κτηματολόγιος των Ρωσιστικών και Ουκρανικών Γραμμών σηματοδοτού αρχικού οριζ
- απομακρυσμένη των στοιχείων των Π.Σ. Ενοποιημένων και Κλάσσης Νομοταξίας, επιδ
- αποστολή σεμινάριων «ΜΠΟΥΝΤΑΛΑΣ» σε έντυπη μορφή, αρμόδιος θεωρητικό της Σ
- της η. Νομαρχίας Ιωνανίου, Τα όργανα Ρ.Σ. Ενοποιημένων και Κλάσσης Νομοταξίας, Α
- αυτός είναι κατασκευασμένο στα πλαίσια κατασκευής έργων υποδομής στην περιοχή
- Η εξέταση από το ΕΓΣΑ 87 πραγματοποιήθηκε με σύστημα GPS και κλάσσης χρή
- URANUS.

Αριθμ. 204321/4272/19

(3)

Τροποποίηση εγκεκριμένου ρυμοτομικού σχεδίου στο ιστορικό κέντρο της πόλης Ιωαννίνων, στη συμβολή των οδών Δ. Σκυλοσόφου και Καραμανλή στο πρόσωπο του Κάστρο.

Ο ΠΕΡΙΦΕΡΕΙΑΡΧΗΣ ΗΠΕΙΡΟΥ

Έχοντας υπόψη

1. Τις διατάξεις των άρθρων 152 (παρ. 1, παρ. 2, παρ. 6 και παρ. 10), 154 και 160 του Κώδικα Βασικής Πολεοδομικής Νομοθεσίας που κυρώθηκε με το άρθρο 1 του π.δ./14-7-1999 (ΦΕΚ 580 Δ').

2. Τις διατάξεις του άρθρου 29 του ν. 2831/2000 (ΦΕΚ 140Α'), όπως αντικαταστάθηκαν από το άρθρο 10 του ν. 3044/2002 (ΦΕΚ 197 Α').

3. Τις διατάξεις του άρθρου 31 του ν. 4067/2012 «Νέος Οικοδομικός Κανονισμός» (ΦΕΚ 79 Α').

4. Τις διατάξεις των άρθρων 30 και 31 του ν. 4030/2011 «Νέος τρόπος έκδοσης αδειών δόμησης, ελέγχου κατασκευών και λοιπές διατάξεις» (ΦΕΚ 249 Α').

5. Τις διατάξεις του ν. 3852/2010 για τη «Νέα Αρχιτεκτονική της Αυτοδιοίκησης και της Αποκεντρωμένης Διοίκησης - Πρόγραμμα Καλλικράτης» (ΦΕΚ 87 Α') και συγκεκριμένα το άρθρο 186, παρ. ΣΤ, στοιχείο 39 αυτού.

6. Το π.δ. 140/2010 (ΦΕΚ 233 Α'/2010) «Οργανισμός της Περιφέρειας Ηπείρου», όπως τροποποιήθηκε και ισχύει.

7. Το από 2-10-1933 π.δ. περί αναθεώρησης του σχεδίου της πόλεως Ιωαννίνων (ΦΕΚ 294 Α').

8. Το από 6-10-1954 β.δ. περί αναθεώρησης του ρυμοτομικού σχεδίου της πόλεως Ιωαννίνων (ΦΕΚ 267 Α'), όπως τροποποιήθηκε με το από 3-9-1956 β.δ. (ΦΕΚ 202Α').

9. Την αριθμ. 71877/3169/29-10-1986 απόφαση του Υπουργού ΠΕΧΩΔΕ «Έγκριση γενικού πολεοδομικού σχεδίου (Γ.Π.Σ) της πόλης των Ιωαννίνων, και των κοινοτήτων Ανατολής, Κατσίκας, των οικισμών Βελισσαρίου, Πεντέλης Τσιφλικόπουλου, κοινότητας Σταυρακίου και του οικισμού Εξοχής κοινότητας Περάματος» (Δ'58), όπως τροποποιήθηκε με την αριθμ. 61599/3522/18-7-1988 (Δ'658/1988) όμοια απόφαση, η οποία αναδημοσιεύθηκε με την 55389/1902/10-1-1995 (Δ'378) όμοια απόφαση.

10. Το από 28-7-1989 π.δ. περί χαρακτηρισμού ως παραδοσιακού τμήματος της πόλης των Ιωαννίνων (Νομός

Ιωαννίνων) και καθορισμός ειδικών όρων και περιορισμών δόμησης αυτού (ΦΕΚ 605 Δ').

11. Την από 4-12-2019 εισήγηση της Διεύθυνσης Περιβάλλοντος και Χωρικού Σχεδιασμού Περιφέρειας Ηπείρου προς το ΣΥΠΟΘΑ Π.Ε. Ιωαννίνων.

12. Το Πρακτικό της 10ης Συνεδρίασης/10-12-2019 του ΣΥΠΟΘΑ Π.Ε. Ιωαννίνων (θέμα 4ο Η.Δ.).

13. Το γεγονός ότι η ως άνω τροποποίηση έχει σημει-ακό - εντοπισμένο χαρακτήρα, δεν μειώνει τους κοινό-χρηστους και κοινωφελείς χώρους από την αρχική έγκριση του σχεδίου (ΦΕΚ-62/Δ'/18-2-1986) και σε περιοχές προστατευόμενες βάσει διεθνών συνθηκών ή βάσει των άρθρων 18 και 19 του ν. 1650/1986 (ΦΕΚ-160/Α'/1986), όπως ισχύει.

14. Το γεγονός ότι με τις κανονιστικές διατάξεις της απόφασης αυτής δεν προκαλείται δαπάνη σε βάρος του του κρατικού προϋπολογισμού, αποφασίζουμε:

Την τροποποίηση του εγκεκριμένου ρυμοτομικού σχεδίου στο ιστορικό κέντρο της πόλης Ιωαννίνων, στη συμβολή των οδών Δ. Σκυλοσόφου και Καραμανλή στο πρόσωπο του Κάστρο με χαρακτηρισμό του ακινήτου με στοιχεία (Α1-Α2-Α3-Α4-Α5-Α6-Α7-Α8-Α9-Α10-Α11-Α12-Α13-Α14-Α15-Α16-Α17-Α18-Α19-Α20-Α21-Α22-Α23-Α24-Α25-Α26-Α27-Α28-Α29-Α30-Α31-Α32-Α33-Α34-Α35-Α36-Α37-Α38-Α39-Α40-Α41-Α42-Α43-Α44-Α45-Α46-Α47-Α48-Α49-Α1) εμβαδού 1672,49 τ.μ. ως ελεύθερος χώρος-αστικό πράσινο σύμφωνα με το θεωρημένο αρμοδίας συνημμένο σχέδιο κλίμακας 1:200.

Η ισχύς της παρούσας απόφασης αρχίζει από την ημερομηνία δημοσίευσής της στην Εφημερίδα της Κυβερνήσεως.

Επιτρέπεται η υποβολή προσφυγής κατά της απόφασης αυτής, στον Γενικό Γραμματέα της Αποκεντρωμένης Διοίκησης Ηπείρου και Δυτικής Μακεδονίας, μόνο για παράβαση του Νόμου, σύμφωνα με τις διατάξεις του άρθρου 227 του ν. 3852/2010 (ΦΕΚ-87/Α'/2010) και σε προθεσμία 15 ημερών, από τη δημοσίευσή της στην Εφημερίδα της Κυβερνήσεως.


Η απόφαση αυτή με το θεωρημένο διάγραμμα να δημοσιευθούν στην Εφημερίδα της Κυβερνήσεως.

Ιωάννινα, 8 Ιανουαρίου 2020

Ο Περιφερειάρχης


ΑΛΕΞΑΝΔΡΟΣ ΚΑΧΡΙΜΑΝΗΣ

ΕΘΝΙΚΟ ΤΥΠΟΓΡΑΦΕΙΟ
Για τεχνικούς λόγους στο σχεδιάγραμμα,
από το ηλεκτρονικό αρχείο, έγινε
σμίκρυνση κατά ποσοστό **32%**

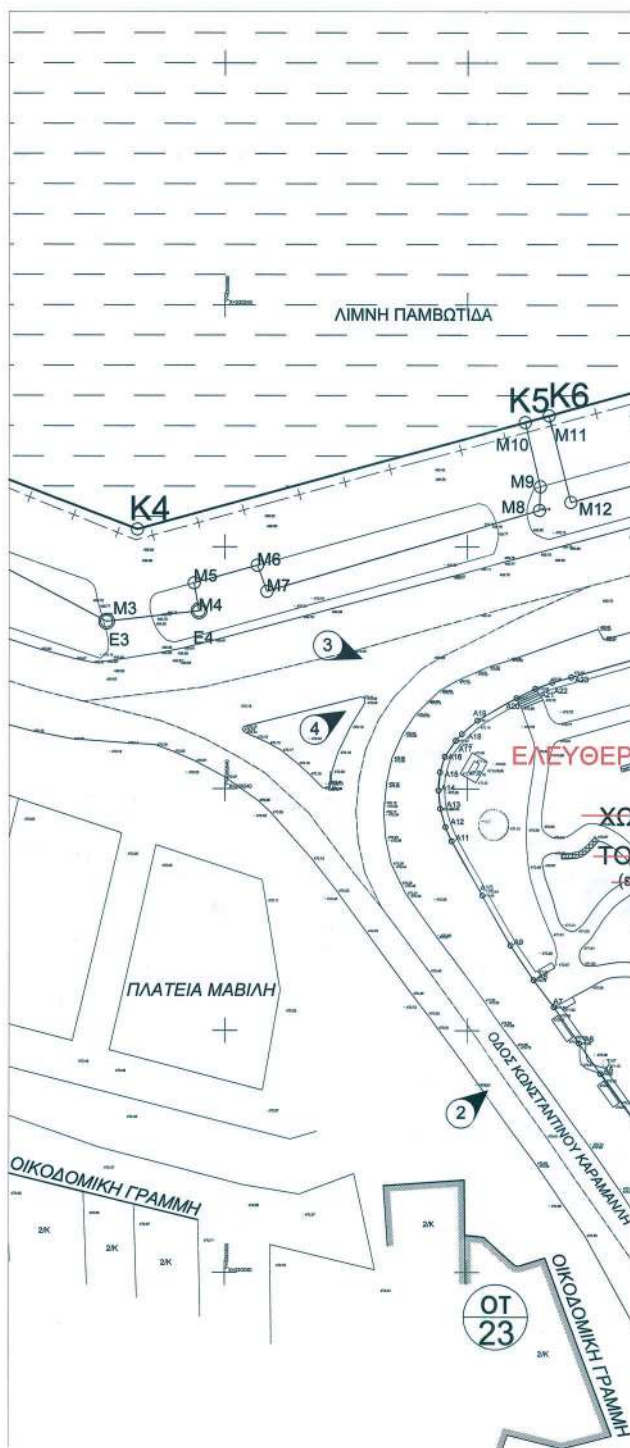



ΘΕΣΗ ΛΗΨΗΣ ΦΩΤΟΓΡΑΦΙΑΣ 2

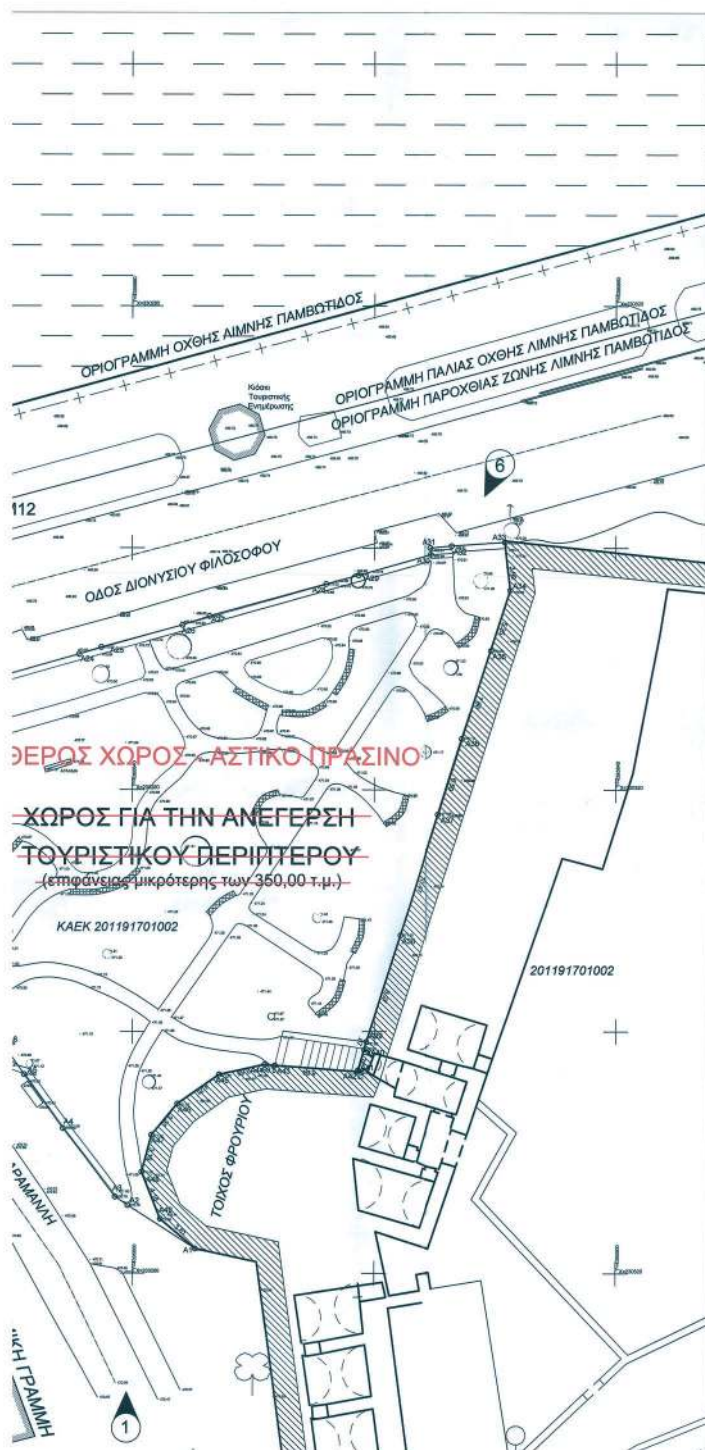

ΟΡΟΙ ΔΟΜΗΣΗΣ - ΕΠΙΤΡΕΠΟΜΕΝΕΣ ΧΡΗΣΕΙΣ

«είχον θέσει πλάτος επί των οδών Καραμανλή και Σκυλοδόρου στο παλαιό σχέδιο πόλης Ιωαννίνων».

1. Εντός του παλαιού σχεδίου πόλης Ιωαννίνων και σύμφωνα με το από 3.9.1958 Β.Δ. του ΦΕΚ 202/Α/13.9.1958 καθορίστηκε χώρος για την ανέγερση τουριστικού περιπτέρου επιφάνειας μικρότερης των 350,00 χωρίς αυτή να περιλαμβάνει σε οικοδομικό τετράγωνο και χωρίς να σημειώνεται ρυμοτομική ή οικοδομική γραμμή.

2. Εντός του παραδοσιακού τμήματος της πόλης των Ιωαννίνων (ΠΔ 28.7.1 ΦΕΚ 605/Δ/2.10.1989) και εφόσον των τεχνών του Φρουρίου το οποίο δι. χαρακτηρίσει ως ιστορικό και διατηρητέο μνημείο από το ΥΠΠΟ (αριθ. 16794/19.12.1961 Υπ. απόφαση ΦΕΚ 358/Δ/2.2.1962).

3. Εντός της περιοχής που χαρακτηρίστηκε ως τόπος ιδιαίτερου φυσικού κάλλους (αριθ. Φ31/4428/212/75/4.3.1977 Υπ. απόφαση ΦΕΚ 266/Β/21.3.1977).

4. Εντός του εγκαταμένου ΓΠΣ Ιωαννίνων (αριθ. 71877/31/09/29.10.1986 Υ απόφαση των Υπ. Γεωργίας και ΓΕΩΣΔΕ, ΦΕΚ 59/Δ/9.2.1987), όπως τροποποιήθηκε και καλύπτει, και προορίζεται η χρήση αστικού πράσινου.

5. ΦΕΚ 283/Δ/4.10.2016 ΑΠΟΦΑΣΗ Αριθ. 124002

Καθορισμός όχθης, παράχθιας ζώνης και παλαιάς όχθης στην παραλία 1 στο τη παλαιά Μαβίλη έως το πρώην Στραγείο Δήμου Ιωαννίνων στη Λίμνη Παμβώτιδα στο Νομό Ιωαννίνων.

Υπόμνημα συμβολισμού:

ΟΡΙΟΓΡΑΜΜΗ ΤΗΣ ΟΧΘΗΣ	
ΟΡΙΟΓΡΑΜΜΗ ΤΗΣ ΠΑΛΙΑΣ ΟΧΘΗΣ	
ΟΡΙΟΓΡΑΜΜΗ ΤΗΣ ΠΑΡΟΧΘΙΑΣ ΖΟΝΗΣ	
Κ.Α.Ε.Κ. (ΣΧΗΜΑ ΚΤΙΣΤΕΛΟΚΟΥ)	
ΒΑΘΗ ΚΑΤΕΥΘΥΝΣΗΣ	
ΤΟΙΧΟΣ	
ΚΑΤΕΥΘΥΝΣΗ	
ΔΙΑΜΟΡΦΩΜΕΝΟ ΠΛΑΣΗ	
ΠΡΑΚΤΙΚΟΤΗΤΑ ΠΕΡΙΟΧΗΣ	
ΠΑΡΤΕΡΑ	
ΛΙΜΝΗ	
ΔΕΝΤΡΟ	
ΠΑΝΑΚΙΑ	
ΚΟΙΝΩΝΙΑ ΑΣΤΕΡΩΝ	
ΣΟΦΡΑΣ	
ΣΟΦΡΑΣ	
ΘΕΣΗ ΛΗΨΗΣ ΦΩΤΟΓΡΑΦΙΑΣ	
ΚΤΙΡΙΟ	
ΜΟΝΟ ΤΟΥΡΙΣΤΙΚΗΣ ΔΙΑΜΕΡΙΣΗΣ	



ΦΩΤΗ ΛΗΨΗΣ ΦΩΤΟΓΡΑΦΙΑΣ 3

ΛΙΜΑΚΙΑ 1:50000



ΗΧΣΕΙΣ

Εκκλινοφόρο στο

ένα με το από
 ύψος για την
 τρέψ των 350,00 μ.μ.
 και χωρίς να

νήτων (ΠΔ 28.7.1989
 χωρίς το οποίο έχει
 ΥΠΥΠΟ αρ.6)

Περαιτέρω φυσικό


58/21.3.1977.

169/29.10.1986 Υπ.
 1/1987, όπως
 κρίνει αρ.600

19
 στην παραλία από
 καννών στη λίμνη

ΑΠΟΣΤΑΣΙΑ ΕΓΚΕΚΡΙΜΕΝΟΥ ΠΑΛΑΙΟΥ ΣΧΕΔΙΟΥ ΠΟΛΕΩΣ ΠΛΗ. 46 :

ΦΩΤΗ ΛΗΨΗΣ ΦΩΤΟΓΡΑΦΙΑΣ 3

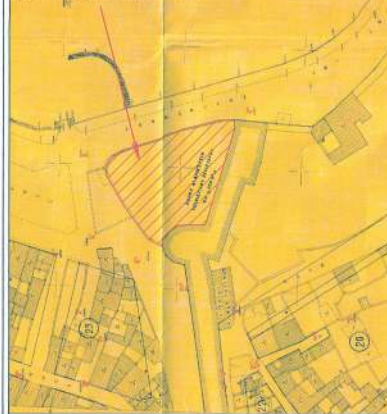

ΥΠΟΜΝΗΜΑ

1.- Η επίλυση των σπασμών έγινε στο Ελληνικό Σύστημα Εντοπισμού **ΝΕΡΟΣ**, οι μετρήσεις έγιναν με διπλόδοκους Γαλβανισμένους **Δείκτες GPS** της **TRIMBLE R8** και Γαλβανισμένη σταθμό **5600** στο στο **αεροναυτογραφικό** Δίκτυο της Γ.Υ.Σ. (σε προβάλλει σύστημα ΕΓΣΑ'87).

2.- Τα μέτρα των τετραγώνων και τα εμβαδά υπολογίστηκαν αναλυτικά βάσει των συντεταγμένων από την επίλυση των ταυτομετρικών σπασμών.

3.- Στο παρόν ταυτομετρικό διάγραμμα απεικονίζονται το σύνολο με στοιχεία (Α1-Α3-Α4-Α5-Α6-Α7-Α8-Α9-Α10-Α11-Α12-Α13-Α14-Α15-Α16-Α17-Α18-Α19-Α20-Α21-Α22-Α23-Α24-Α25-Α26-Α27-Α28-Α29-Α30-Α31-Α32-Α33-Α34-Α35-Α36-Α37-Α38-Α39-Α40-Α41-Α42-Α43-Α44-Α45-Α46-Α47-Α48-Α49-Α1) εμβαδού 1072,49μ².

4.-ΤΕΧΝΙΚΗ ΕΚΘΕΣΗ ΚΑΘΟΡΙΣΜΟΥ Ρ.Γ.-Ο.Γ.

Στο παρόν τεχνικό σχέδιο δεν υπάρχουν συντεταγμένες Ο.Τ. ανεπίσης δεν υπάρχουν να υπολογισθούν με ακρίβεια οι χωματόμαζες και κατ'επέκταση οι οικοδομικές γραμμές. Έχοντας υπόψη τα προκύπτοντα δεδομένα σε κλίμακα 1:500 σε συνδυασμό με την αποτύπωση της γύρω περιοχής του Ο.Τ. διαπιστώνουμε τα εγχειρίσματα η οικοδομική γραμμή, ως αβέβαιη επιβάλλει από υπάρχοντα παλαιά κτίρια

ΣΥΣΤΗΜΑ ΣΥΝΤΕΤΑΓΜΕΝΩΝ ΚΟΡΥΦΩΝ ΟΙΚΟΠΕΔΟΥ ΕΓΣΑ'87

Εξάκτι	X	Y	Αντιστοιχία
A1	230283.218	4305059.035	0,05
A2	230278.809	4305059.035	1,36
A3	230278.809	4305059.328	7,05
A4	230274.310	4305059.198	0,47
A5	230271.119	4305059.434	0,47
A6	230269.359	4305059.808	3,08
A7	230267.255	4305059.963	2,67
A8	230265.653	4305059.186	2,78
A9	230263.876	4305057.041	3,43
A10	230261.348	4305051.172	4,79
A11	230259.703	4305050.889	4,25
A12	230258.208	4305058.819	1,25
A13	230257.775	4305058.350	1,95
A14	230257.652	4305058.854	1,61
A15	230257.781	4305041.372	1,54
A16	230258.154	4305048.867	1,54
A17	230258.047	4305043.959	1,61
A18	230258.553	4305044.638	1,70
A19	230258.842	4305045.680	0,74
A20	230258.177	4305047.811	3,82
A21	230258.736	4305044.283	1,14
A22	230257.716	4305044.600	1,14
A23	230258.892	4305040.347	1,54
A24	230257.805	4305051.207	1,51
A25	230257.433	4305051.798	1,15
A26	230258.142	4305053.508	0,95
A27	230258.381	4305054.360	2,35
A28	230258.981	4305057.027	9,86
A29	230258.085	4305057.749	2,80
A30	230258.722	4305059.480	4,37
A31	230258.860	4305060.500	0,55
A32	230258.432	4305060.173	1,76
A33	230258.937	4305060.488	4,42
A34	230258.581	4305066.513	3,99
A35	230258.860	4305061.511	4,25
A36	230257.279	4305064.237	7,00
A37	230258.294	4305067.050	0,88
A38	230258.108	4305067.853	10,47
A39	230258.328	4305068.128	0,97
A40	230258.140	4305068.485	1,77
A41	230258.001	4305068.787	0,13
A42	230258.903	4305068.880	0,84
A43	230258.781	4305068.717	0,85
A44	230258.989	4305068.255	3,83
A45	230258.117	4305068.460	4,21
A46	230258.722	4305068.432	3,35
A47	230258.168	4305068.143	3,15
A48	230258.789	4305068.376	3,15
A49	230258.328	4305068.488	3,91
A1	230283.218	4305059.035	Εμβαδόν 1072,49 μ²

ΣΥΝΤΕΤΑΓΜΕΝΕΣ ΚΟΡΥΦΩΝ ΚΤΗΜΑΤΟΛΟΓΙΟΥ ΣΕ ΕΓΣΑ'87

Εξάκτι	X	Y	Αντιστοιχία
A1	230278.809	4305059.035	0,05
A2	230278.809	4305059.328	7,05
A3	230274.310	4305059.198	0,47
A4	230271.119	4305059.434	0,47
A5	230269.359	4305059.808	3,08
A6	230267.255	4305059.963	2,67
A7	230265.653	4305059.186	2,78
A8	230263.876	4305057.041	3,43
A9	230261.348	4305051.172	4,79
A10	230259.703	4305050.889	4,25
A11	230258.208	4305058.819	1,25
A12	230257.775	4305058.350	1,95
A13	230257.652	4305058.854	1,61
A14	230257.781	4305041.372	1,54
A15	230258.154	4305048.867	1,54
A16	230258.047	4305043.959	1,61
A17	230258.553	4305044.638	1,70
A18	230258.842	4305045.680	0,74
A19	230258.177	4305047.811	3,82
A20	230258.736	4305044.283	1,14
A21	230257.716	4305044.600	1,14
A22	230258.892	4305040.347	1,54
A23	230257.805	4305051.207	1,51
A24	230257.433	4305051.798	1,15
A25	230258.142	4305053.508	0,95
A26	230258.381	4305054.360	2,35
A27	230258.981	4305057.027	9,86
A28	230258.085	4305057.749	2,80
A29	230258.722	4305059.480	4,37
A30	230258.860	4305060.500	0,55
A31	230258.432	4305060.173	1,76
A32	230258.937	4305060.488	4,42
A33	230258.581	4305066.513	3,99
A34	230258.860	4305061.511	4,25
A35	230257.279	4305064.237	7,00
A36	230258.294	4305067.050	0,88
A37	230258.108	4305067.853	10,47
A38	230258.328	4305068.128	0,97
A39	230258.140	4305068.485	1,77
A40	230258.001	4305068.787	0,13
A41	230258.903	4305068.880	0,84
A42	230258.781	4305068.717	0,85
A43	230258.989	4305068.255	3,83
A44	230258.117	4305068.460	4,21
A45	230258.722	4305068.432	3,35
A46	230258.168	4305068.143	3,15
A47	230258.789	4305068.376	3,15
A48	230258.328	4305068.488	3,91
A49	230283.218	4305059.035	Εμβαδόν 1072,49 μ²

ΣΥΝΤΕΤΑΓΜΕΝΕΣ ΚΟΡΥΦΩΝ ΠΑΛΑΙΩ ΟΧΗΣ ΣΕ ΕΓΣΑ'87

Εξάκτι	X	Y	Αντιστοιχία
A1	230278.809	4305059.035	0,05
A2	230278.809	4305059.328	7,05
A3	230274.310	4305059.198	0,47
A4	230271.119	4305059.434	0,47
A5	230269.359	4305059.808	3,08
A6	230267.255	4305059.963	2,67
A7	230265.653	4305059.186	2,78
A8	230263.876	4305057.041	3,43
A9	230261.348	4305051.172	4,79
A10	230259.703	4305050.889	4,25
A11	230258.208	4305058.819	1,25
A12	230257.775	4305058.350	1,95
A13	230257.652	4305058.854	1,61
A14	230257.781	4305041.372	1,54
A15	230258.154	4305048.867	1,54
A16	230258.047	4305043.959	1,61
A17	230258.553	4305044.638	1,70
A18	230258.842	4305045.680	0,74
A19	230258.177	4305047.811	3,82
A20	230258.736	4305044.283	1,14
A21	230257.716	4305044.600	1,14
A22	230258.892	4305040.347	1,54
A23	230257.805	4305051.207	1,51
A24	230257.433	4305051.798	1,15
A25	230258.142	4305053.508	0,95
A26	230258.381	4305054.360	2,35
A27	230258.981	4305057.027	9,86
A28	230258.085	4305057.749	2,80
A29	230258.722	4305059.480	4,37
A30	230258.860	4305060.500	0,55
A31	230258.432	4305060.173	1,76
A32	230258.937	4305060.488	4,42
A33	230258.581	4305066.513	3,99
A34	230258.860	4305061.511	4,25
A35	230257.279	4305064.237	7,00
A36	230258.294	4305067.050	0,88
A37	230258.108	4305067.853	10,47
A38	230258.328	4305068.128	0,97
A39	230258.140	4305068.485	1,77
A40	230258.001	4305068.787	0,13
A41	230258.903	4305068.880	0,84
A42	230258.781	4305068.717	0,85
A43	230258.989	4305068.255	3,83
A44	230258.117	4305068.460	4,21
A45	230258.722	4305068.432	3,35
A46	230258.168	4305068.143	3,15
A47	230258.789	4305068.376	3,15
A48	230258.328	4305068.488	3,91
A49	230283.218	4305059.035	Εμβαδόν 1072,49 μ²

ΣΥΝΤΕΤΑΓΜΕΝΕΣ ΚΟΡΥΦΩΝ ΠΑΡΟΧΩΣΙΑΣ ΖΩΝΗΣ ΣΕ ΕΓΣΑ'87

Εξάκτι	X	Y
A0	230288.096	4305045.967
A1	230287.053	4305045.750
A2	230273.588	4305017.418
A3	230284.349	4305026.000
A4	230282.000	4305031.794
A5	230293.738	4305046.014
A6	230283.299	4305050.671
A7	230282.672	4305050.171
A8	230283.646	4305050.116
A9	230282.000	4305045.757
A10	230283.811	4305045.811
A11	230283.584	4305045.854
A12	230287.479	4305045.293

ΘΕΣΗ ΛΗΨΗΣ ΦΩΤΟΓΡΑΦΙΑΣ 4



ΘΕΣΗ ΛΗΨΗΣ ΦΩΤΟΓΡΑΦΙΑΣ 5



ΕΓΣΑ/87

ΑΠΟΣΠΑΣΜΑ ΟΡΘΟΦΩΤΟΧΑΡΤΗ ΕΘΝΙΚΟΥ ΚΤΗΜΑΤΟΛΟΓΙΟΥ:

ΘΕΣΗ ΙΔΙΟΚΤΗΣΙΑΣ ΚΛΙΜΑΚΑ 1:5000



ΒΕΒΑΙΩΣΗ ΙΔΙΟΚΤΗΤΗΣ (N. 4030/2011)

Ο κτιπιω υπογεγραμμένος ως Γενικός Διευθυντής της Εκκλησιαστικής Κεντρικής Υπηρεσίας Οικονομικών (Ε.Κ.Υ.Ο.) της Εκκλησίας της Ελλάδος και ως νόμιμος εκπρόσωπος και για λογαριασμό του Ν.Π.Δ.Δ με την επωνυμία "Εκκλησία της Ελλάδος" που εδρεύει στην Αθήνα (οδός Ιωάννη 1) δηλώνει ότι:

- Τα αρχικά και υλοποιημένα όρια της ιδιοκτησίας με ΚΑΕΚ 201191701003 με στοιχεία (Α1-Α2-Α3-Α4-Α5-Α6-Α7-Α8-Α9-Α10-Α11-Α12-Α13-Α14-Α15-Α16-Α17-Α18-Α19-Α20-Α21-Α22-Α23-Α24-Α25-Α26-Α27-Α28-Α29-Α30-Α31-Α32-Α33-Α34-Α35-Α36-Α37-Α38-Α39-Α40-Α41-Α42-Α43-Α44-Α45-Α46-Α47-Α48-Α49-Α1) εμβαδού 1672,49m² που βρίσκεται εντός του παραδοσιακού τμήματος της πόλης των Ιωαννίνων (ΠΔ 28.7.1989 ΦΕΚ 605/2.10.1989) και εφάπτεται των τεχνών του Φραυέρου το οποίο έχει χαρακτηριστεί ως ιστορικό και διατηρητέο μνημείο από το ΥΠΠΟ (αριθ. 15794/19.12.1991 Υπ. απόφαση ΦΕΚ 35/Β/2.2.1992), υπεδόχθησαν από εμένα, και

- Ευθύνονται για την ακεραιότητα των δηλωσθέντων ορίων του

Ο Διότις

ΓΣΑ/87

ΒΕΒΑΙΩΣΗ ΜΗΧΑΝΙΚΟΥ

Ο κτιπιω υπογεγραμμένος Νικόλαος Σίμπας, Τοπογράφος Μηχανικός Τ.Ε., βεβαιώνει

ότι η ιδιοκτησία με στοιχεία (Α1-Α2-Α3-Α4-Α5-Α6-Α7-Α8-Α9-Α10-Α11-Α12-Α13-Α14-Α15-Α16-Α17-Α18-Α19-Α20-Α21-Α22-Α23-Α24-Α25-Α26-Α27-Α28-Α29-Α30-Α31-Α32-Α33-Α34-Α35-Α36-Α37-Α38-Α39-Α40-Α41-Α42-Α43-Α44-Α45-Α46-Α47-Α48-Α49-Α1) εμβαδού 1672,49m² βρίσκεται εντός του παραδοσιακού τμήματος της πόλης των Ιωαννίνων (ΠΔ 28.7.1989 ΦΕΚ 605/2.10.1989) και εφάπτεται των τεχνών του Φραυέρου το οποίο έχει χαρακτηριστεί ως ιστορικό και διατηρητέο μνημείο από το ΥΠΠΟ (αριθ. 15794/19.12.1991 Υπ. απόφαση ΦΕΚ 35/Β/2.2.1992). Επίσης βρίσκεται εντός της περιοχής που χαρακτηρίστηκε ως τόπος ιδιαίτερου φυσικού κάλλους (αριθ. Φ31/4425/212/764.3.1977 Υπ. απόφαση ΦΕΚ 266/Β/21.3.1977).

Δεν εμπίπτει στις διατάξεις του Ν. 1337/83 και συνεπώς δεν είναι υπόχρεο εισφοράς γης και χρημάτων του νόμου αυτού και εμπίπτει σε περιοχή Αποσυρμένης του Εθνικού Κτηματολογίου με ΚΑΕΚ 201191701003.

Εντός της ιδιοκτησίας δε διέχονται ενάριες γραμμές μεταφοράς υψηλής τάσης της ΔΕΗ, σιδηρές φυσικού αερίου, οδός προορισμένη του 1923 ή ρέμα.

Σύμφωνα με το από 3.9.1958 Β.Δ.η/μ ΦΕΚ 202/Δ/13.9.1958 καθορισμένη χώρας για την ανέγερση τουριστικού κτιρίου επιφανούς μικρότερης των 350,00 τ.μ. χωρίς αυτή να περικλείεται σε οικοδομικό τετράγωνο και χωρίς να σημειώνεται ρυθμιστική ή οικοδομική γραμμή.

Ο Βεβαιών

Ιωάννινα 21-11-2016

87

ΘΕΣΗ ΛΗΨΗΣ ΦΩΤΟΓΡΑΦΙΑΣ 6



ΑΠΟΣΠΑΣΜΑ Ρ.Σ. ΙΩΑΝΝΙΝΩΝ ΠΙΝ 46 ΚΛΙΜΑΚΑ 1:2000 (ΦΕΚ 71/Δ/78)

ΘΕΣΗ ΙΔΙΟΚΤΗΣΙΑΣ ΚΛΙΜΑΚΑ 1:2000



ΕΡΓΟΔΟΤΗΣ

ΙΕΡΑ ΣΥΝΟΔΟΣ ΤΗΣ ΕΚΚΛΗΣΙΑΣ
ΤΗΣ ΕΛΛΑΔΟΣ
ΕΚΚΛΗΣΙΑΣΤΙΚΗ ΚΕΝΤΡΙΚΗ
ΥΠΗΡΕΣΙΑ ΟΙΚΟΝΟΜΙΚΩΝ

ΕΡΓΟ-ΔΡΑΣΤΗΡΙΟΤΗΤΑ

ΑΔΕΥΤΥΠΩΣΗ ΙΔΙΟΚΤΗΣΙΑΣ ΜΕ
ΚΑΕΚ 201191701003

ΘΕΣΗ

ΠΛΑΤΕΙΑ ΑΣΚΕΡΕ
Πολύγωνο πόλης Ιωαννίνων
επί των οδών Καραμανλή και Διονυσίου
Φιλοσόφου ΔΗΜΟΣ ΙΩΑΝΝΙΝΩΝ,
Π.Ε. ΙΩΑΝΝΙΝΩΝ

ΘΕΜΑ ΣΧΕΔΙΟΥ

ΤΟΠΟΓΡΑΦΙΚΟ - ΥΨΟΜΕΤΡΙΚΟ
ΔΙΑΓΡΑΜΜΑ

Αριθμός Σελίδας

Χρόνος Μόδας

Κωδικός Έργου

Κλίμακα

Α1

Νοέμβριος 2016

1:200



ΣΥΜΒΟΥΛΟΙ ΜΗΧΑΝΙΚΟΙ

Σίμπας Νικόλαος
Τοπογράφος Μηχανικός Τ.Ε.
Παπαδόπουλος Φίλιππος
Τοπογράφος Μηχανικός Τ.Ε.
Σίμπας Δημήτριος
Τοπογράφος Μηχανικός Τ.Ε.

Αγγ. Μιχαήλου 17, 42100, Β.Ε.
Τ.Κ. 45121 Τ.Θ. 144 - Ιωάννινα
ΤΗΛ. 26410-82000, 26410-82000
e-mail: topomet@topomet.gr
http://www.topomet.gr

Σίμπας Νικόλαος

Τοπογράφος Μηχανικός Τ.Ε.

Ο Υπολογιστής

Υπογραφή - Δραστηριότητα



ΕΘΝΙΚΟ ΤΥΠΟΓΡΑΦΕΙΟ

Το Εθνικό Τυπογραφείο αποτελεί δημόσια υπηρεσία υπαγόμενη στην Προεδρία της Κυβέρνησης και έχει την ευθύνη τόσο για τη σύνταξη, διαχείριση, εκτύπωση και κυκλοφορία των Φύλλων της Εφημερίδας της Κυβερνήσεως (ΦΕΚ), όσο και για την κάλυψη των εκτυπωτικών - εκδοτικών αναγκών του δημοσίου και του ευρύτερου δημόσιου τομέα (ν. 3469/2006/Α' 131 και π.δ. 29/2018/Α' 58).

1. ΦΥΛΛΟ ΤΗΣ ΕΦΗΜΕΡΙΔΑΣ ΤΗΣ ΚΥΒΕΡΝΗΣΕΩΣ (ΦΕΚ)

- Τα **ΦΕΚ σε ηλεκτρονική μορφή** διατίθενται δωρεάν στο **www.et.gr**, την επίσημη ιστοσελίδα του Εθνικού Τυπογραφείου. Όσα ΦΕΚ δεν έχουν ψηφιοποιηθεί και καταχωριστεί στην ανωτέρω ιστοσελίδα, ψηφιοποιούνται και αποστέλλονται επίσης δωρεάν με την υποβολή αίτησης, για την οποία αρκεί η συμπλήρωση των αναγκαίων στοιχείων σε ειδική φόρμα στον ιστότοπο **www.et.gr**.
- Τα **ΦΕΚ σε έντυπη μορφή** διατίθενται σε μεμονωμένα φύλλα είτε απευθείας από το Τμήμα Πωλήσεων και Συνδρομητών, είτε ταχυδρομικά με την αποστολή αιτήματος παραγγελίας μέσω των ΚΕΠ, είτε με ετήσια συνδρομή μέσω του Τμήματος Πωλήσεων και Συνδρομητών. Το κόστος ενός ασπρόμαυρου ΦΕΚ από 1 έως 16 σελίδες είναι 1,00 €, αλλά για κάθε επιπλέον οκτασέλιδο (ή μέρος αυτού) προσαυξάνεται κατά 0,20 €. Το κόστος ενός έγχρωμου ΦΕΚ από 1 έως 16 σελίδες είναι 1,50 €, αλλά για κάθε επιπλέον οκτασέλιδο (ή μέρος αυτού) προσαυξάνεται κατά 0,30 €. Το τεύχος Α.Σ.Ε.Π. διατίθεται δωρεάν.

• Τρόποι αποστολής κειμένων προς δημοσίευση:

- Α. Τα κείμενα προς δημοσίευση στο ΦΕΚ, από τις υπηρεσίες και τους φορείς του δημοσίου, αποστέλλονται ηλεκτρονικά στη διεύθυνση **webmaster.et@et.gr** με χρήση προηγμένης ψηφιακής υπογραφής και χρονοσήμανσης.
- Β. Κατ' εξαίρεση, όσοι πολίτες δεν διαθέτουν προηγμένη ψηφιακή υπογραφή μπορούν είτε να αποστέλλουν ταχυδρομικά, είτε να καταθέτουν με εκπρόσωπό τους κείμενα προς δημοσίευση εκτυπωμένα σε χαρτί στο Τμήμα Παραλαβής και Καταχώρισης Δημοσιευμάτων.

- Πληροφορίες, σχετικά με την αποστολή/κατάθεση εγγράφων προς δημοσίευση, την ημερήσια κυκλοφορία των Φ.Ε.Κ., με την πώληση των τευχών και με τους ισχύοντες τιμοκαταλόγους για όλες τις υπηρεσίες μας, περιλαμβάνονται στον ιστότοπο (**www.et.gr**). Επίσης μέσω του ιστότοπου δίδονται πληροφορίες σχετικά με την πορεία δημοσίευσης των εγγράφων, με βάση τον Κωδικό Αριθμό Δημοσιεύματος (ΚΑΔ). Πρόκειται για τον αριθμό που εκδίδει το Εθνικό Τυπογραφείο για όλα τα κείμενα που πληρούν τις προϋποθέσεις δημοσίευσης.

2. ΕΚΤΥΠΩΤΙΚΕΣ - ΕΚΔΟΤΙΚΕΣ ΑΝΑΓΚΕΣ ΤΟΥ ΔΗΜΟΣΙΟΥ

Το Εθνικό Τυπογραφείο ανταποκρινόμενο σε αιτήματα υπηρεσιών και φορέων του δημοσίου αναλαμβάνει να σχεδιάσει και να εκτυπώσει έντυπα, φυλλάδια, βιβλία, αφίσες, μπλοκ, μηχανογραφικά έντυπα, φακέλους για κάθε χρήση, κ.ά.

Επίσης σχεδιάζει ψηφιακές εκδόσεις, λογότυπα και παράγει οπτικοακουστικό υλικό.

Ταχυδρομική Διεύθυνση: Καποδιστρίου 34, τ.κ. 10432, Αθήνα

ΤΗΛΕΦΩΝΙΚΟ ΚΕΝΤΡΟ: 210 5279000 - fax: 210 5279054

ΕΞΥΠΗΡΕΤΗΣΗ ΚΟΙΝΟΥ

Πωλήσεις - Συνδρομές: (Ισόγειο, τηλ. 210 5279178 - 180)

Πληροφορίες: (Ισόγειο, Γρ. 3 και τηλεφ. κέντρο 210 5279000)

Παραλαβή Δημ. Ύλης: (Ισόγειο, τηλ. 210 5279167, 210 5279139)

Ωράριο για το κοινό: Δευτέρα ως Παρασκευή: 8:00 - 13:30

Ιστότοπος: **www.et.gr**

Πληροφορίες σχετικά με την λειτουργία του ιστότοπου: **helpdesk.et@et.gr**

Αποστολή ψηφιακά υπογεγραμμένων εγγράφων προς δημοσίευση στο ΦΕΚ: **webmaster.et@et.gr**

Πληροφορίες για γενικό πρωτόκολλο και αλληλογραφία: **grammateia@et.gr**

Πείτε μας τη γνώμη σας,

για να βελτιώσουμε τις υπηρεσίες μας, συμπληρώνοντας την ειδική φόρμα στον ιστότοπό μας.

