



ΕΦΗΜΕΡΙΔΑ ΤΗΣ ΚΥΒΕΡΝΗΣΕΩΣ ΤΗΣ ΕΛΛΗΝΙΚΗΣ ΔΗΜΟΚΡΑΤΙΑΣ

29 Ιανουαρίου 2020

ΤΕΥΧΟΣ ΤΕΤΑΡΤΟ

Αρ. Φύλλου 22

ΠΕΡΙΕΧΟΜΕΝΑ

ΔΙΑΤΑΓΜΑΤΑ

- 1 Ανάκληση της ΑΞ-483/22-02-1989, (ορθή επανάληψη) 572/15-04-1991 (ΦΕΚ 140/Δ'/08-03-1989, διόρθωση αυτού με ΦΕΚ 354/Δ'/12-06-1991), απόφασης της/του Νομάρχη Αργολίδας με την οποία κηρύχθηκε ως αναδασωτέα δημόσια δασική έκταση/ιδιωτική δασική έκταση στη θέση «Μπουζέϊκα» της Δ.Κ. Πορτοχελίου της Δ.Ε. Κρανιδίου του Δήμου Ερμιονίδας Περιφερειακής Ενότητας Αργολίδας, συνολικού εμβαδού Δημοσ. δάσους Χ. Πεύκης 29,681 στρεμ./Ιδιωτ. δάσους Χ. Πεύκης 83,122 στρεμ.
- 2 Τροποποίηση σχεδίου διανομής συνοικισμού Χαλκιάδων - Καλαμιάς Δήμου Αρταίων στο κληροτεμάχιο 1022.
- 3 Τροποποίηση του εγκεκριμένου ρυμοτομικού σχεδίου Αρταίων στο Ο.Τ.352.

ΑΠΟΦΑΣΕΙΣ

Αριθμ. 5341

(1)

Ανάκληση της ΑΞ-483/22-02-1989, (ορθή επανάληψη) 572/15-04-1991 (ΦΕΚ 140/Δ'/08-03-1989, διόρθωση αυτού με ΦΕΚ 354/Δ'/12-06-1991), απόφασης της/του Νομάρχη Αργολίδας με την οποία κηρύχθηκε ως αναδασωτέα δημόσια δασική έκταση/ιδιωτική δασική έκταση στη θέση «Μπουζέϊκα» της Δ.Κ. Πορτοχελίου της Δ.Ε. Κρανιδίου του Δήμου Ερμιονίδας Περιφερειακής Ενότητας Αργολίδας, συνολικού εμβαδού Δημοσ. δάσους Χ. Πεύκης 29,681 στρεμ./Ιδιωτ. δάσους Χ. Πεύκης 83,122 στρεμ.

Ο ΣΥΝΤΟΝΙΣΤΗΣ
ΑΠΟΚΕΝΤΡΩΜΕΝΗΣ ΔΙΟΙΚΗΣΗΣ
ΠΕΛΟΠΟΝΝΗΣΟΥ, ΔΥΤΙΚΗΣ ΕΛΛΑΔΑΣ
ΚΑΙ ΙΟΝΙΟΥ

Έχοντας υπόψη:

1. Τις διατάξεις του άρθρου 280 του ν. 3852/2010 (ΦΕΚ 87/τ.Α'/7-6-2010) «Νέα Αρχιτεκτονική της Αυτοδιοίκησης και της Αποκεντρωμένης Διοίκησης - Πρόγραμμα Καλλικράτης».

2. Τις διατάξεις του π.δ. 139/2010 (ΦΕΚ 232/τ.Α'/27-12-2010) «Οργανισμός της Αποκεντρωμένης Διοίκησης Πελοποννήσου, Δυτικής Ελλάδας και Ιονίου».

3. Την αριθμ. 20883/2671/26-2-2013 (ΦΕΚ 278/τ.Γ'/7-3-2013) απόφαση του Γενικού Γραμματέα Αποκεντρωμένης Διοίκησης Πελοποννήσου, Δυτικής Ελλάδας και Ιονίου «Τοποθέτηση Προϊσταμένων των Διευθύνσεων Δασών της Γενικής Διεύθυνσης Δασών και Αγροτικών Υποθέσεων».

4. Τα άρθρα 28 και 28Α του ν. 4325/2015 (ΦΕΚ 47/τ.Α'/11-5-2015) «Εκδημοκρατισμός της Διοίκησης - Καταπολέμηση Γραφειοκρατίας και Ηλεκτρονική Διακυβέρνηση. Αποκατάσταση αδικιών και άλλες διατάξεις» όπως ισχύει.

5. Την αριθμ. 15870/15-5-2017 (ΦΕΚ 250/τ.Υ.Ο.Δ.Δ./26-5-2017) απόφαση του Υπουργού Εσωτερικών «περί διορισμού του Νικολάου Παπαθεοδώρου του Αγγελάκη ως Συντονιστή της Αποκεντρωμένης Διοίκησης Πελοποννήσου, Δυτικής Ελλάδας και Ιονίου».

6. Τις διατάξεις των άρθρων 24 παρ. 1 και 117 παρ. 3 του Συντάγματος.

7. Τις διατάξεις των άρθρων 38 παρ. 1 (όπως αντικαταστάθηκε από το άρθρ. 35 παρ.1 του ν. 4280/2014 (ΦΕΚ 159/τ.Α'/8-8-2014) «Περιβαλλοντική αναβάθμιση... Ρυθμίσεις δασικής νομοθεσίας και άλλες διατάξεις»), 41 παρ. 1 και 44 (όπως αντικαταστάθηκε από το άρθρ. 35 παρ. 2 και 3 του ν. 4280/2014), 3 παρ. 1 και 2 (όπως τροποποιήθηκε και ισχύει) του ν. 998/1979 (ΦΕΚ 289/τ.Α'/29-12-1979) "Περί προστασίας των Δασών και των Δασικών εν γένει εκτάσεων της Χώρας" όπως ισχύει.

8. Τις διατάξεις του ν. 3208/2003 (ΦΕΚ 303/τ.Α'/24-12-2003) «Προστασία Δασικών Οικοσυστημάτων κ.λπ.» όπως τροποποιήθηκε και ισχύει (σχετ. ν. 4280/2014).

9. Τις διατάξεις του άρθρου 52 παρ. 5 του ν. 4280/2014 (ΦΕΚ 159/τ.Α'/8-8-2014) «Περιβαλλοντική αναβάθμιση... Ρυθμίσεις δασικής νομοθεσίας και άλλες διατάξεις».

10. Τις σχετικές με την κήρυξη εκτάσεων ως αναδασωτέων εγκύκλιες διαταγές του Υπουργείου Γεωργίας με αριθμ.: α) 160417/1180/8-7-1980, β) 182447/3049/24-9-1980, γ) 168692/3318/5-10-1981, δ) 85144/1468/9-9-1992 και ε) 60284/365/26-1-1994.

11. Τις σχετικές εγκυκλίους διαταγές της Ειδικής Γραμματείας Δασών του Υ.Π.Ε.Κ.Α. με αριθμ: α) 105545/534/1-9-2014 και β) 110789/1293/2-9-2014.

12. Την αριθμ. 117080/6353/13-11-2014 (ΑΔΑ:77ΣΕΟ-ΙΒ3) διαταγή Υ.Π.Ε.Κ.Α. «περί της διαδικασίας άρσης ή ανάκλησης αποφάσεων αναδάσωσης».

13. Την αριθμ. ΑΞ-483/22-02-1989, (ορθή επανάληψη) 572/15-04-1991 (ΦΕΚ Δ/140/08-03-1989, διόρθωση αυτού με ΦΕΚ Δ/354/12-06-1991) απόφαση της/του Νομάρχης Αργολίδας με την οποία κηρύχθηκε ως αναδασωτέα Δημόσια Δασική Έκταση/Ιδιωτική Δασική Έκταση.

14. Την αριθμ. Δ.Υ/08-11-2019 «Πρόταση ανάκλησης απόφασης κήρυξης ως αναδασωτέας έκτασης» του δασολόγου Παπαθανασίου Ανδρέα και του δασολόγου Πολίτη Γεωργίου της Διεύθυνσης Δασών Αργολίδας.

15. Την αριθμ. 253540/08-11-2019 «Πρόταση ανάκλησης απόφασης κήρυξης ως αναδασωτέας έκτασης» της Διεύθυνσης Δασών Αργολίδας.

16. Το γεγονός ότι με την παρούσα απόφαση δεν προκαλείται δαπάνη σε βάρος του κρατικού προϋπολογισμού, αποφασίζουμε:

Ανακαλούμε την αριθμ. ΑΞ-483/22-02-1989, ορθή επανάληψη 572/15-04-1991 (ΦΕΚ Δ/140/08-03-1989, διόρθωση αυτού με ΦΕΚ Δ/354/12-06-1991), απόφαση της/του Νομάρχης Αργολίδας με την οποία κηρύχθηκε ως αναδασωτέα δημόσια δασική έκταση/ιδιωτική δασική έκταση στη θέση «Μπουζέικα» της Δ.Κ. Πορτοχελίου της Δ.Ε. Κρανιδίου του Δήμου Ερμιονίδας Περιφερειακής Ενότητας Αργολίδας, συνολικού εμβαδού Δημοσ. δάσους Χ. Πεύκης 29,681 στρεμ./Ιδιωτ. δάσους Χ. Πεύκης 83,122 στρεμ.

Η ανάκληση της αναδασωτέας έκτασης γίνεται διότι πραγματοποιήθηκε η αναδάσωσή της, η οποία συντελέστηκε με την επαναφορά της καταστραφείσας από πυρκαγιά δασικής βλάστησης στην έκταση και συντρέχουν οι προϋποθέσεις, η νομιμότητα και οι λόγοι για την πραγματοποίηση της ανάκλησής της όπως προβλέπεται και ορίζεται στο άρθρο 35 παρ.1, 2 και 3 του ν. 4280/2014 και με οικολογικά χαρακτηριστικά επαρκή για την υπαγωγή της στην παράγραφο 1 και 2 του άρθρου 3 του ν. 998/1979.

Κατά της ανωτέρω απόφασης μπορεί να ασκηθεί αίτηση ακύρωσης, ενώπιον του Διοικητικού Εφετείου Τρίπολης, από κάθε φυσικό ή νομικό πρόσωπο που έχει έννομο συμφέρον, άρθρο 46 του π.δ. 18/1989 (ΦΕΚ 8/τ.Α' / 9-1-1989).

Από τις διατάξεις της απόφασης αυτής δεν προκαλείται δαπάνη σε βάρος του κρατικού προϋπολογισμού.

Η απόφαση αυτή να δημοσιευθεί στην Εφημερίδα της Κυβερνήσεως.

Πάτρα, 7 Ιανουαρίου 2020

Ο Συντονιστής Αποκεντρωμένης Διοίκησης
ΝΙΚΟΛΑΟΣ ΠΑΠΑΘΕΟΔΩΡΟΥ

Αριθμ. 1779/60

(2)

Τροποποίηση σχεδίου διανομής συνοικισμού Χαλκιάδων - Καλαμιάς Δήμου Αρταίων στο κληροτεμάχιο 1022.

Ο ΠΕΡΙΦΕΡΕΙΑΡΧΗΣ ΗΠΕΙΡΟΥ

Έχοντας υπόψη:

1. Τις διατάξεις των άρθρ. 152 (παρ. 1, παρ. 2, παρ. 6 και παρ. 10), άρθρ. 154, άρθρ. 160 του Κώδικα Βασικής Πολεοδομικής Νομοθεσίας που κυρώθηκε με το άρθρ. 1 του π.δ. 14-7-1999 (ΦΕΚ Δ' 580).

2. Τις διατάξεις του άρθρ. 29 του ν. 2831/2000 (ΦΕΚ Α' 140), όπως αντικαταστάθηκαν από το άρθρ. 10 του ν. 3044/2002 (ΦΕΚ Α' 197).

3. Τις διατάξεις του άρθρου 31 του ν. 4067/2012 «Νέος Οικοδομικός Κανονισμός» (ΦΕΚ Α' 79).

4. Τις διατάξεις των άρθρων 30 και 31 του ν. 4030/2011 «Νέος τρόπος έκδοσης αδειών δόμησης, ελέγχου κατασκευών και λοιπές διατάξεις» (ΦΕΚ Α' 49).

5. Τις διατάξεις του ν. 3852/2010 για τη «Νέα Αρχιτεκτονική της Αυτοδιοίκησης και της Αποκεντρωμένης Διοίκησης - Πρόγραμμα Καλλικράτης» (ΦΕΚ Α' 87) και συγκεκριμένα το άρθρ. 186, παρ. ΣΤ, στοιχείο 39 αυτού.

6. Το π.δ. 140/2010 (ΦΕΚ Α' 233) «Οργανισμός της Περιφέρειας Ηπείρου» όπως τροποποιήθηκε από τις αριθμ. 202855/27.12.2016 (ΦΕΚ Β' 4400) και 163473/24.10.2017 (ΦΕΚ Β' 3878) αποφάσεις της Αποκεντρωμένης Διοίκησης Ηπείρου - Δυτικής Μακεδονίας.

7. Το εγκεκριμένο σχέδιο διανομής συνοικισμού Χαλκιάδων - Καλαμιάς Δήμου Αρταίων.

8. Την 259/2019 απόφαση Δημοτικού Συμβουλίου Αρταίων, με την οποία ομόφωνα γνωμοδοτεί υπέρ της τροποποίησης.

9. Την από 11/12/2019 θετική εισήγηση της Διεύθυνσης Περιβάλλοντος και Χωρικού Σχεδιασμού Περιφέρειας Ηπείρου προς το ΣΥΠΟΘΑ Π.Ε. Αρταίων.

10. Το πρακτικό της 6ης Συνεδρίασης/23.12.2019 του ΣΥΠΟΘΑ Π.Ε. Αρτίων (θέμα 3ο/ΗΔ) σύμφωνα με το οποίο γνωμοδοτεί ομόφωνα υπέρ της τροποποίησης.

11. Το γεγονός ότι η ως άνω τροποποίηση έχει σημειοκό - εντοπισμένο χαρακτήρα, δεν μειώνει τους κοινόχρηστους και κοινωφελείς χώρους και δεν εμπίπτει σε ζώνη πεντακοσίων μέτρων από την ακτή, σε παραδοσιακό οικισμό, σε τοπίο ιδιαίτερου φυσικού κάλλους, σε αρχαιολογικό χώρο, σε δάση και δασικές εκτάσεις και σε περιοχές προστατευόμενες βάσει διεθνών συνθηκών ή βάσει των άρθρ. 18 και άρθρ. 19 του ν. 1650/1986 (ΦΕΚ 160/Α' /1986), όπως ισχύει.

12. Με τις κανονιστικές διατάξεις της απόφασης αυτής δεν προκαλείται δαπάνη σε βάρος του Δημοσίου ή του οικείου Ο.Τ.Α., αποφασίζουμε:

Την τροποποίηση σχεδίου διανομής συνοικισμού Χαλκιάδων - Καλαμιάς Δήμου Αρταίων στο κληροτεμάχιο 1022 με τη δημιουργία δρόμου πλάτους 4,00 μέτρων, όπως η παραπάνω ρύθμιση φαίνεται στο θεωρημένο αρμοδίως διάγραμμα κλίμακας 1:500.

Η ισχύς της παρούσας απόφασης αρχίζει από την ημερομηνία δημοσίευσής της στην Εφημερίδα της Κυβερνήσεως.

Επιτρέπεται η υποβολή προσφυγής κατά της απόφασης αυτής, στον Γενικό Γραμματέα της Αποκεντρωμένης Διοίκησης Ηπείρου και Δυτ. Μακεδονίας, μόνο για παράβαση του Νόμου, σύμφωνα με τις διατάξεις του άρθρου 227 του ν. 3852/2010 (ΦΕΚ 87/Α'/2010) και σε προθεσμία 15 ημερών, από τη δημοσίευσή της στην Εφημερίδα της Κυβερνήσεως.

Η απόφαση αυτή και το τοπογραφικό διάγραμμα που τη συνοδεύει, να δημοσιευθούν στην Εφημερίδα της Κυβερνήσεως.


Ιωάννινα, 16 Ιανουαρίου 2020

Ο Περιφερειάρχης

ΑΛΕΞΑΝΔΡΟΣ ΚΑΧΡΙΜΑΝΗΣ



ΕΘΝΙΚΟ ΤΥΠΟΓΡΑΦΕΙΟ
 Για τεχνικούς λόγους στο σχεδιάγραμμα,
 από το ηλεκτρονικό αρχείο, έγινε
 σμίκρυνση κατά ποσοστό **40%**

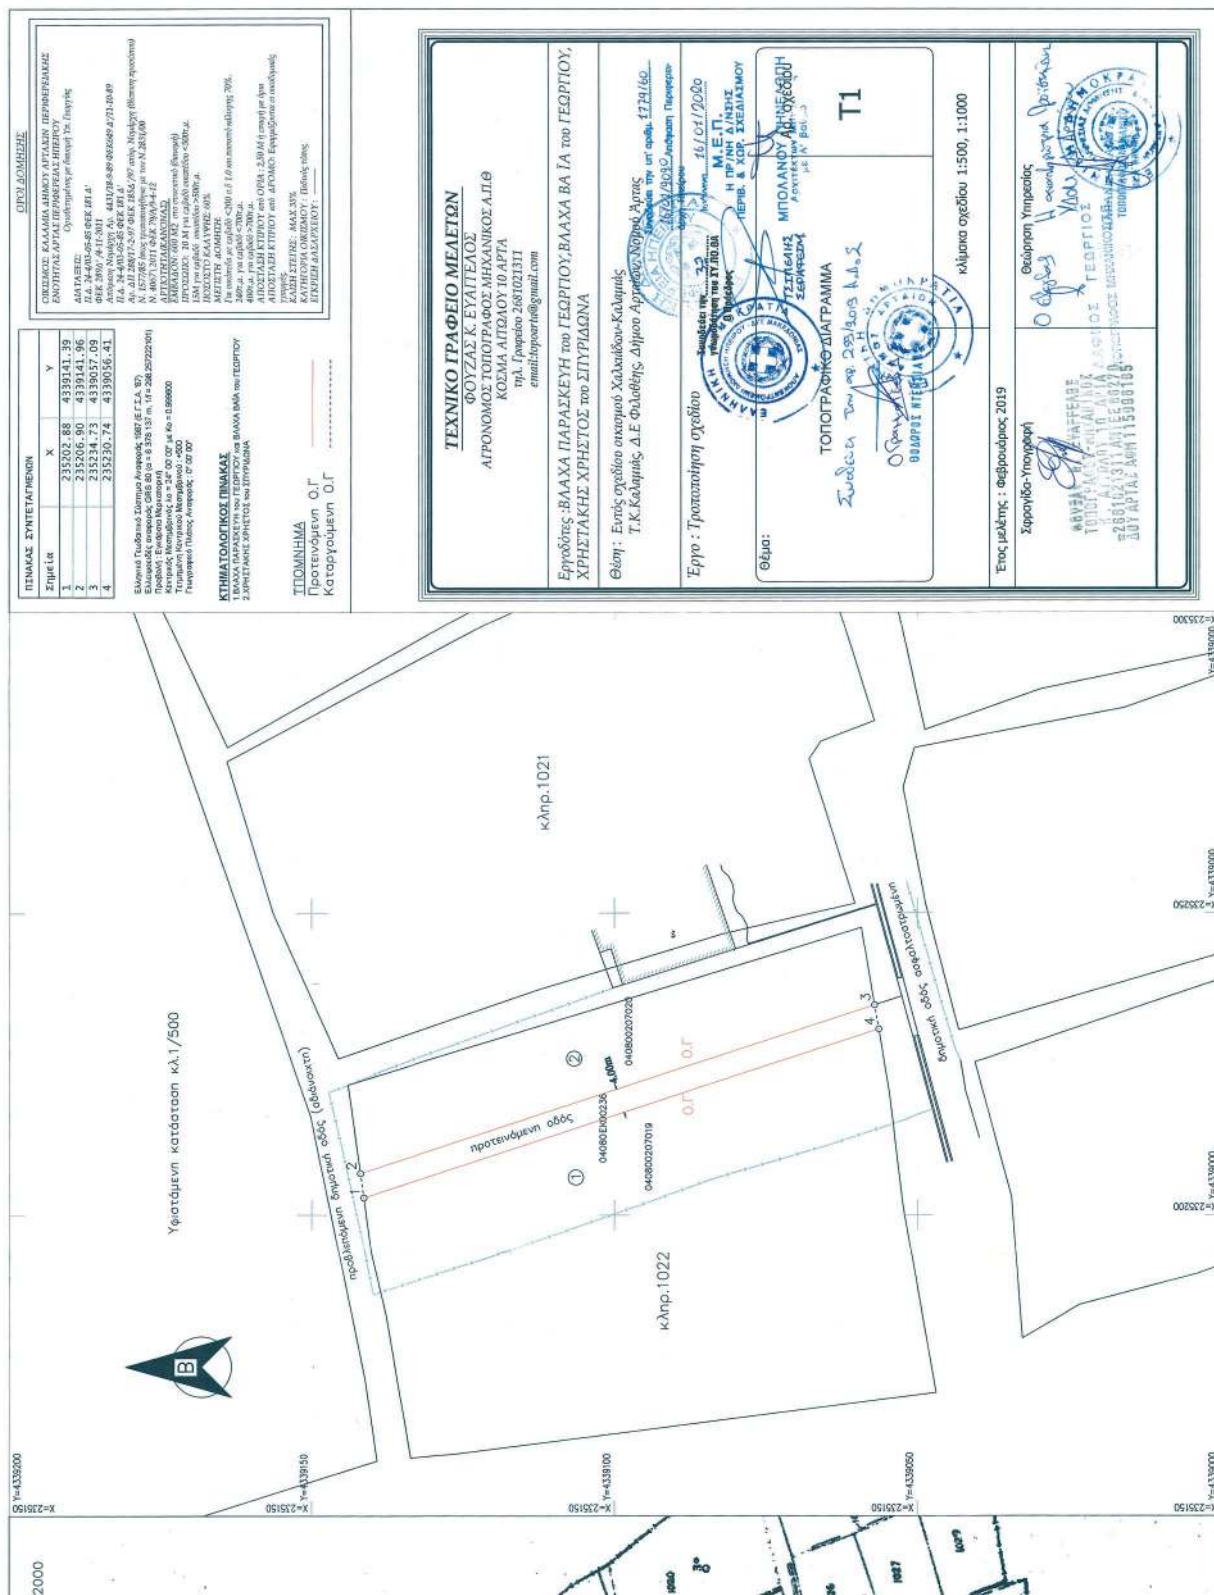

Αριθμ. 1770/58

(3)

Τροποποίηση του εγκεκριμένου ρυμοτομικού σχεδίου Αρταίων στο Ο.Τ.352.

Ο ΠΕΡΙΦΕΡΕΙΑΡΧΗΣ ΗΠΕΙΡΟΥ

Έχοντας υπόψη:

1. Τις διατάξεις των άρθρ. 152 (παρ. 1, παρ. 2, παρ. 6 και παρ. 10), άρθρ. 154, άρθρ. 160 του Κώδικα Βασικής Πολεοδομικής Νομοθεσίας που κυρώθηκε με το άρθρ. 1 του π.δ. 14-7-1999 (ΦΕΚ Δ' 580).

2. Τις διατάξεις του άρθρ. 29 του ν. 2831/2000 (ΦΕΚ Α' 140), όπως αντικαταστάθηκαν από το άρθρ. 10 του ν. 3044/2002 (ΦΕΚ Α' 197).

3. Τις διατάξεις του άρθρου 31 του ν. 4067/2012 «Νέος Οικοδομικός Κανονισμός» (ΦΕΚ Α' 79).

4. Τις διατάξεις των άρθρων 30 και 31 του ν. 4030/2011 «Νέος τρόπος έκδοσης αδειών δόμησης, ελέγχου κατασκευών και λοιπές διατάξεις» (ΦΕΚ Α' 249).

5. Τις διατάξεις του ν. 3852/2010 για τη «Νέα Αρχιτεκτονική της Αυτοδιοίκησης και της Αποκεντρωμένης Διοίκησης-Πρόγραμμα Καλλικράτης» (ΦΕΚ Α' 87) και συγκεκριμένα το άρθρ. 186, παρ. ΣΤ, στοιχείο 39 αυτού.

6. Το π.δ. 140/2010 (ΦΕΚ Α' 233) «Οργανισμός της Περιφέρειας Ηπείρου» όπως τροποποιήθηκε από τις 202855/27.12.2016 (ΦΕΚ Β' 4400) και 163473/24.10.2017 (ΦΕΚ Β' 3878) αποφάσεις της Αποκεντρωμένης Διοίκησης Ηπείρου - Δυτικής Μακεδονίας.

7. Το από 6-2-1961 β.δ. (ΦΕΚ 23 Δ'/24.02.1961) περί «αναθεώρησης και επεκτάσεως του ρυμοτομικού σχεδίου Άρτης...», όπως τροποποιήθηκε και ισχύει.

8. Την 1832/05.03.1992 (ΦΕΚ Δ' 523) απόφαση Νομάρχη Άρτας περί «τροποποίησης ρυμοτομικού σχεδίου πόλεως Άρτας στην 1η πάροδο της οδού Πίνδου».

9. Την 26/2017 απόφαση Δημοτικού Συμβουλίου Αρταίων, με την οποία ομόφωνα γνωμοδοτεί υπέρ της τροποποίησης.

10. Την από 11/12/2019 θετική εισήγηση της Διεύθυνσης Περιβάλλοντος και Χωρικού Σχεδιασμού Περιφέρειας Ηπείρου προς το ΣΥΠΟΘΑ Π.Ε. Αρταίων.

11. Το πρακτικό της 6ης Συνεδρίασης/23.12.2019 του ΣΥΠΟΘΑ Π.Ε. Αρταίων (θέμα 2ο/ΗΔ) σύμφωνα με το οποίο γνωμοδοτεί ομόφωνα υπέρ της τροποποίησης.

12. Το γεγονός ότι η ως άνω τροποποίηση έχει σημειωτικό - εντοπισμένο χαρακτήρα, δεν μειώνει τους κοινόχρηστους και κοινωφελείς χώρους και δεν εμπίπτει σε ζώνη πεντακοσίων μέτρων από την ακτή, σε παραδοσιακό οικισμό, σε τοπίο ιδιαίτερου φυσικού κάλλους, σε αρχαιολογικό χώρο, σε δάση και δασικές εκτάσεις και σε περιοχές προστατευόμενες βάσει διεθνών συνθηκών ή βάσει των άρθρ. 18 και άρθρ. 19 του ν. 1650/86 (ΦΕΚ 160/Α'/1986), όπως ισχύει.

13. Με τις κανονιστικές διατάξεις της απόφασης αυτής δεν προκαλείται δαπάνη σε βάρος του Δημοσίου ή του οικείου Ο.Τ.Α., αποφασίζουμε:

Την τροποποίηση του εγκεκριμένου ρυμοτομικού σχεδίου Άρτας στο Ο.Τ.352 με την μετατόπιση της οικοδομικής γραμμής, όπως η παραπάνω ρύθμιση φαίνεται στο θεωρημένο αρμοδίως διάγραμμα κλίμακας 1:200.

Η ισχύς της παρούσας απόφασης αρχίζει από την ημερομηνία δημοσίευσής της στην Εφημερίδα της Κυβερνήσεως.



Επιτρέπεται η υποβολή προσφυγής κατά της απόφασης αυτής, στον Γενικό Γραμματέα της Αποκεντρωμένης Διοίκησης Ηπείρου και Δυτικής Μακεδονίας, μόνο για παράβαση του νόμου, σύμφωνα με τις διατάξεις του άρθρου 227 του ν. 3852/2010 (ΦΕΚ 87/Α'/2010) και σε προθεσμία 15 ημερών, από την δημοσίευση της στην Εφημερίδα της Κυβερνήσεως.

Η απόφαση αυτή και το τοπογραφικό διάγραμμα που τη συνοδεύει, να δημοσιευθούν στην Εφημερίδα της Κυβερνήσεως.

Ιωάννινα, 16 Ιανουαρίου 2020

Ο Περιφερειάρχης

ΑΛΕΞΑΝΔΡΟΣ ΚΑΧΡΙΜΑΝΗΣ

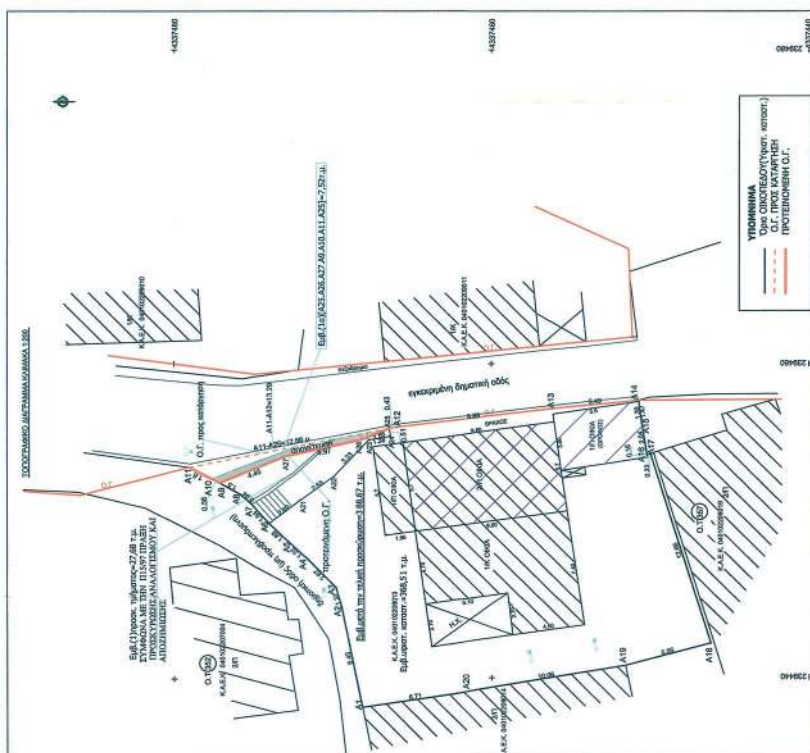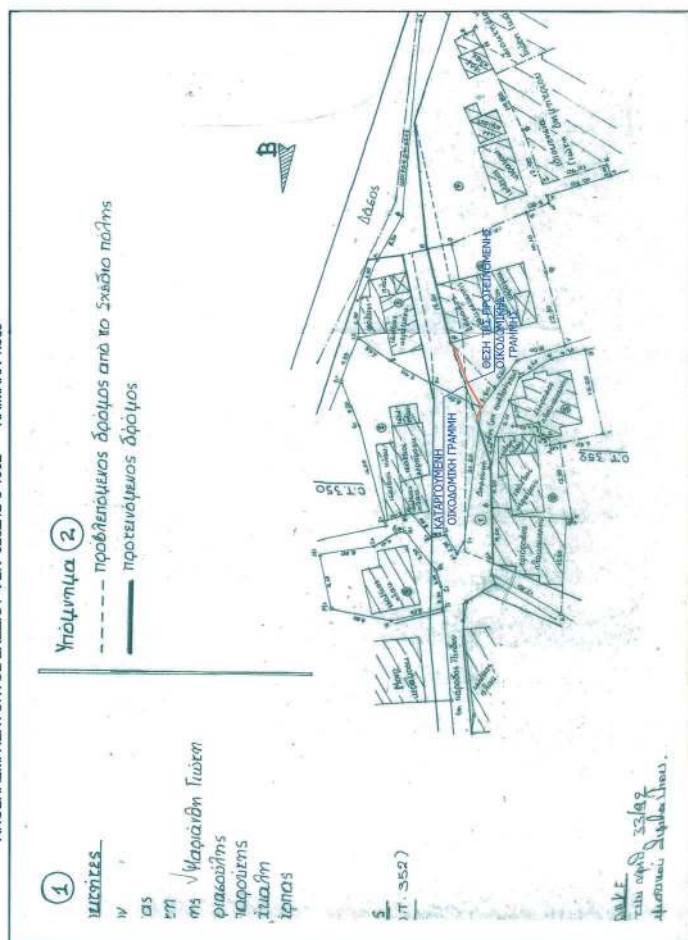

ΕΘΝΙΚΟ ΤΥΠΟΓΡΑΦΕΙΟ
Για τεχνικούς λόγους στο σχεδιάγραμμα,
από το ηλεκτρονικό αρχείο, έγινε
σμίκρυνση κατά ποσοστό **42%**

