



ΕΦΗΜΕΡΙΔΑ ΤΗΣ ΚΥΒΕΡΝΗΣΕΩΣ ΤΗΣ ΕΛΛΗΝΙΚΗΣ ΔΗΜΟΚΡΑΤΙΑΣ

30 Ιανουαρίου 2020

ΤΕΥΧΟΣ ΤΕΤΑΡΤΟ

Αρ. Φύλλου 30

ΠΕΡΙΕΧΟΜΕΝΑ

ΑΠΟΦΑΣΕΙΣ

1. Κήρυξη ως αναδασωτέας, δημοσίου δάσους εκτάσεως 0,075 στρεμ. στη θέση «ΤΣΑΓΕΙΚΑ» Τ.Κ. Αμαλιάδας, της Δ.Ε. Αμαλιάδας του Δήμου Ήλιδας της Π.Ε. Ηλείας, λόγω πυρκαγιάς.
2. Κύρωση του δικτύου κοινοχρήστων χώρων, σύμφωνα με το αρθ. 35 του ν. 3937/2011, σε τμήμα του οικισμού «Κρήνες», Δήμου Βέλου Βόχας Νομού Κορινθίας.

ΑΠΟΦΑΣΕΙΣ

Αριθμ. 8135

(1)

Κήρυξη ως αναδασωτέας, εκτάσεως δημοσίου δάσους 0,075 στρεμ. στη θέση «ΤΣΑΓΕΙΚΑ» Τ.Κ. Αμαλιάδας, της Δ.Ε. Αμαλιάδας του Δήμου Ήλιδας της Π.Ε. Ηλείας, λόγω πυρκαγιάς.

Ο ΣΥΝΤΟΝΙΣΤΗΣ
ΑΠΟΚΕΝΤΡΩΜΕΝΗΣ ΔΙΟΙΚΗΣΗΣ
ΠΕΛΟΠΟΝΝΗΣΟΥ,
ΔΥΤΙΚΗΣ ΕΛΛΑΔΑΣ ΚΑΙ ΙΟΝΙΟΥ

Έχοντας υπόψη:

1. Τις διατάξεις του άρθρ. 117 παρ 3 και το άρθρο 24 παρ. 1 του Συντάγματος της χώρας.
2. Τις διατάξεις του άρθρου 6 του ν. 3200/1955 «Περί Διοικητικής Αποκεντρώσεως» (Α'97) όπως τροποποιήθηκε και ισχύει.
3. Τις διατάξεις του άρθρ. 1 ν. 2503/1997 «Περί διοικητικής αποκεντρώσεως» (Α'107) όπως αυτές τροποποιήθηκαν μεταγενέστερα.
4. Τον ν. 3852/4-6-2010 (87Α') "Νέα Αρχιτεκτονική της Αυτοδιοίκησης και της Αποκεντρωμένης Διοίκησης" «Πρόγραμμα Καλλικράτης».
5. Το π.δ. 139/23-12-2010 «Οργανισμός της Αποκεντρωμένης Διοίκησης Πελοποννήσου, Δυτικής Ελλάδας και Ιονίου» (Α' 232).
6. Τις διατάξεις του άρθρ. 47 παρ. 1 του ν. 3900/2010 (ΦΕΚ 303 Α' /17-12-2010) «εξορθολογισμός διαδικασιών και επιτάχυνση της διοικητικής δίκης και άλλες διατάξεις:

7. Τις διατάξεις του άρθρου 41 παρ. 1 και 3 του ν. 998/1979 "περί προστασίας των Δασών κ.λπ." και ειδικότερα το άρθρο 38 παρ. 1 όπως αντικαταστάθηκε με το άρθρο 35 παρ. 1 του ν. 4280/2014 (ΦΕΚ Α' 159/2014).

8. Τις διατάξεις του ν. 3208/2003 «Προστασία δασικών οικοσυστημάτων, κατάρτιση δασολογίου, ρύθμιση εμπραγμάτων δικαιωμάτων επί δασών και δασικών εν γένει εκτάσεων και άλλες διατάξεις» (Α'303) και ειδικότερα την παρ. 9 του άρθρου 21 αυτού.

9. Τις διατάξεις του άρθρου 36 του ν. 3698/2008 (198Α') και την αριθμ. 97870/2248/7-5-2009 εγκύκλιο διαταγή του ΥΑ-ΑΤ σχετικά με την εφαρμογή του άρθρ. 36 του ν. 3698/2008.

10. Τις διατάξεις του ν. 3861/2010 «Ενίσχυση της διαφάνειας με την υποχρεωτική ανάρτηση νόμων και πράξεων των κυβερνητικών και αυτοδιοικητικών οργάνων στο διαδίκτυο «Πρόγραμμα Διαύγεια» και άλλες διατάξεις (ΦΕΚ 112/Α'/2010).

11. Τις α) 160417/1180/8-7-1980 β) 182447/3049/24-9-1980 γ) 141823/24-2-1983 και δ) 179171/3-9-1985 Δ/γές του Υπουργείου Γεωργίας σχετικές με την κήρυξη εκτάσεων ως αναδασωτέων.

12. Την αριθμ. 216056/1746/13-10-2011, εγκύκλιο του ΥΠΕΚΑ.

13. Τα άρθρα 28 και 28Α του ν. 4325/2015 (ΦΕΚ Α' 47) «Εκδημοκρατισμός της Διοίκησης - Καταπολέμηση Γραφειοκρατίας και Ηλεκτρονική Διακυβέρνηση. Αποκατάσταση αδικιών και άλλες διατάξεις».

14. Την αριθμ. 15870/15-5-2017 απόφαση του Υπουργού Εσωτερικών περί διορισμού του Νικολάου Παπαθεοδώρου του Αγγελάκη ως Συντονιστή της Αποκεντρωμένης Διοίκησης Πελοποννήσου, Δυτικής Ελλάδας και Ιονίου (ΦΕΚ τ.Υ.Ο.Δ.Δ. 250/26-5-2017).

15. Το αριθμ. Γ39682/28-4-2015 έγγραφο του Εθνικού Τυπογραφείου για "Υποχρεωτική (από 1-7-2015) αποστολή εγγράφων για δημοσίευση στο Φύλλο της Εφημερίδας της Κυβέρνησης με χρήση τεχνολογιών πληροφορικής και επικοινωνιών και προηγμένης ηλεκτρονικής υπογραφής".

16. Την 246106/30-10-2019 πρόταση του Δασαρχείου Αμαλιάδας που αναφέρεται στο θέμα για Κήρυξη ως αναδασωτέας, δημοσίου δάσους, εμβαδού 0,075 στρ. θέση «ΤΣΑΓΕΙΚΑ» Τ.Κ. Αμαλιάδας, της Δ.Ε. Αμαλιάδας του Δήμου Ήλιδας της Π.Ε. Ηλείας, λόγω πυρκαγιάς, που εξεργάγη στις 16-6-2019 και διαπιστώθηκε την 27-8-2019

κατόπιν της από 27-8-2019 αυτοψίας του Μπαλάσκα Χαρίλαου Δασοπόνου και ως εκ τούτου επιβάλλεται η εκ νέου δάσωσή της, αποφασίζουμε:

Κηρύσσουμε ως αναδασωτέα, έκταση δημοσίου δάσους, εμβαδού 0,075 στρ. θέση «ΤΣΑΓΕΙΚΑ» Τ.Κ. Αμαλιάδας, της Δ.Ε. Αμαλιάδας του Δήμου Ήλιδας της Π.Ε. Ηλείας, λόγω πυρκαγιάς. Η έκταση καλυπτόταν προτού την πυρκαγιά από δάσος χαλεπίου πεύκης με αείφυλλα-πλατύφυλλα με ποσοστό συγκόμωσης 80%, σύμφωνα με την ανωτέρω πρόταση του Δασαρχείου Αμαλιάδας και όπως προσδιορίζεται με τα στοιχεία Ε(1, 2, 3, 4, 5,1) εκτάσεως εμβαδού 0,075 στρ. στο από 30-10-2019 συνημμένο Τοπογραφικό Διάγραμμα κλίμακας 1:250 και εντοπίζεται σε Χάρτη Προσανατολισμού κλίμακας 1:50.000, το οποίο αποτελεί αναπόσπαστο μέρος της και έχει όρια:

Ανατολικά: Με δημόσιο δάσος

Δυτικά: Με δημόσιο δάσος

Βόρεια: Με δημόσιο δάσος

Νότια: Με δημόσιο δάσος

Σκοπός της κήρυξης της ανωτέρω έκτασης ως αναδασωτέας είναι η διατήρηση του δασικού χαρακτήρα

της ο αποκλεισμός διάθεσής της για άλλη χρήση και η αποκατάσταση με φυσική η τεχνική αναγέννηση της καταστραφείσας δασικής βλάστησης η οποία πριν την πυρκαγιά καλυπτόταν από δάσος χαλεπίου πεύκης μετά αειφύλλων-πλατυφύλλων. Επιτρέπεται υποβολή κατ' αυτής αίτηση ακύρωσης στο Τριμελές Διοικητικό Εφετείο Πατρών μέσα σε Προθεσμία (60) ημερών, που αρχίζει από την επομένη της δημοσίευσης της κοινοποίησης. Από την εφαρμογή των κανονιστικών διατάξεων της απόφασης αυτής δεν προκαλείται δαπάνη σε βάρος του κρατικού προϋπολογισμού σύμφωνα με το άρθρο 90 του Κώδικα Νομοθεσίας για την Κυβέρνηση και τα Κυβερνητικά όργανα (π.δ. 63/2005, ΦΕΚ 98 Α' /22-4-2005).

Η απόφαση αυτή να δημοσιευθεί στην Εφημερίδα της Κυβερνήσεως.

Πάτρα, 16 Ιανουαρίου 2020

Ο Συντονιστής

Αποκεντρωμένης Διοίκησης

ΝΙΚΟΛΑΟΣ ΠΑΠΑΘΕΟΔΩΡΟΥ


Ανήκει στην με αριθμ. 8135/16-1-2020 απόφαση του Συντονιστή της Αποκεντρωμένης Διοίκησης Πελοποννήσου, Δυτικής Ελλάδας και Ιονίου



ΕΛΛΗΝΙΚΗ ΔΗΜΟΚΡΑΤΙΑ
ΑΠΟΚΕΝΤΡΩΜΕΝΗ ΔΙΟΙΚΗΣΗ
ΠΕΛΟΠΟΝΝΗΣΟΥ, ΔΥΤΙΚΗΣ ΕΛΛΑΔΑΣ & ΙΟΝΙΟΥ
ΓΕΝΙΚΗ ΔΙΕΥΘΥΝΣΗ ΔΑΣΩΝ & ΑΓΡΟΤΙΚΩΝ ΥΠΟΘΕΣΕΩΝ
ΔΙΕΥΘΥΝΣΗ ΣΥΝΤΟΝΙΣΜΟΥ & ΕΠΙΘΕΩΡΗΣΗΣ ΔΑΣΩΝ
ΔΙΕΥΘΥΝΣΗ ΔΑΣΩΝ Ν. ΗΛΕΙΑΣ
ΔΑΣΑΡΧΕΙΟ ΑΜΑΛΙΑΔΑΣ

ΤΟΠΟΓΡΑΦΙΚΟ ΔΙΑΓΡΑΜΜΑ

Δημοσίευση δάσους στη θέση "ΤΣΑΓΓΕΪΚΑ" περιφέρειας Δ.Κ. Αμαλιάδας Δ.Ε. Αμαλιάδας του Δήμου Ήλιδας Π.Ε. Ηλείας, συνολικού εμβαδού 0,075 στρέμματα με στοιχεία (1.2.3.4.5.1) που κήκε στις 16/06/2019 όπως διαπιστώθηκε στις 27/08/2019.

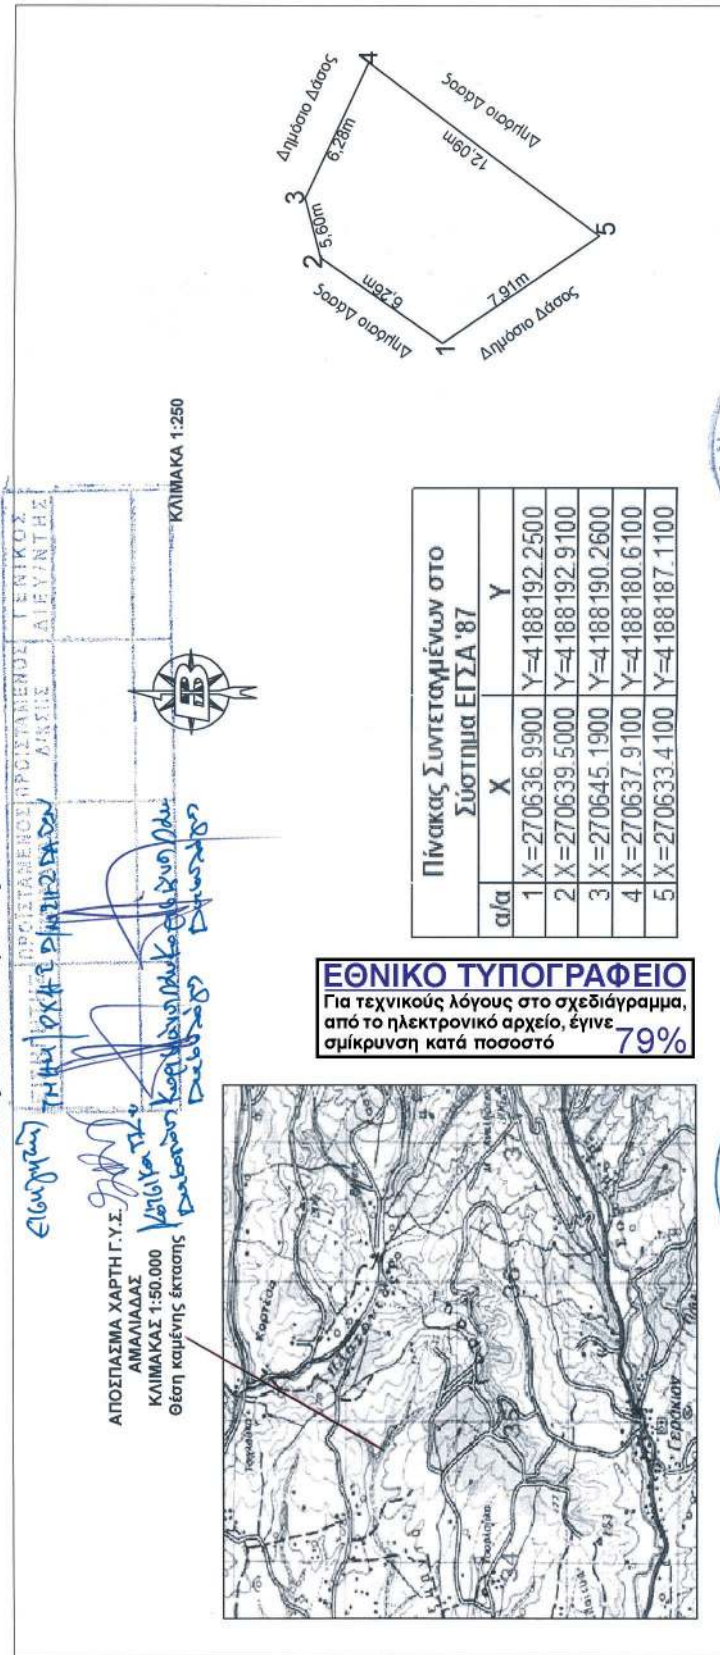

Η Συντάκτρια
Σκαλτσά Ευσταθία
Δασοπόνος με Β' Βαθμό

30-10-2019

Ο Αναγλωττής Προϊστάμενος
Δασαρχείου Αμαλιάδας
Δασοπόνος με Α' Βαθμό

ΕΛΛΗΝΙΚΗ ΔΗΜΟΚΡΑΤΙΑ
ΑΠΟΚΕΝΤΡΩΜΕΝΗ ΔΙΟΙΚΗΣΗ
ΠΕΛΟΠΟΝΝΗΣΟΥ, ΔΥΤΙΚΗΣ ΕΛΛΑΔΑΣ & ΙΟΝΙΟΥ
ΓΕΝΙΚΗ ΔΙΕΥΘΥΝΣΗ ΔΑΣΩΝ & ΑΓΡΟΤΙΚΩΝ ΥΠΟΘΕΣΕΩΝ
ΔΙΕΥΘΥΝΣΗ ΣΥΝΤΟΝΙΣΜΟΥ & ΕΠΙΘΕΩΡΗΣΗΣ ΔΑΣΩΝ
ΔΙΕΥΘΥΝΣΗ ΔΑΣΩΝ Ν. ΗΛΕΙΑΣ
ΔΑΣΑΡΧΕΙΟ ΑΜΑΛΙΑΔΑΣ

Ο Συντονιστής της Αποκεντρωμένης Διοίκησης
Πελοποννήσου, Δυτικής Ελλάδας και Ιονίου
Μηκόλας Παπαθεοδώρου

Αριθμ. 285671/19

(2)

Κύρωση του δικτύου κοινοχρήστων χώρων, σύμφωνα με το άρθρ. 35 του ν. 3937/2011, σε τμήμα του οικισμού «Κρήνες», Δήμου Βέλου Βόχας Νομού Κορινθίας.

Ο ΣΥΝΤΟΝΙΣΤΗΣ
ΑΠΟΚΕΝΤΡΩΜΕΝΗΣ ΔΙΟΙΚΗΣΗΣ
ΠΕΛΟΠΟΝΝΗΣΟΥ,
ΔΥΤΙΚΗΣ ΕΛΛΑΔΑΣ ΚΑΙ ΙΟΝΙΟΥ

Έχοντας υπόψη:

1. Τις διατάξεις του ν.δ. 17-7-1923 «Περί σχεδίων πόλεων κ.λπ.» (ΦΕΚ 228/Α'/23).

2. Τις διατάξεις του ν. 3852/2010 «Νέα Αρχιτεκτονική της Αυτοδιοίκησης και της Αποκεντρωμένης Διοίκησης - Πρόγραμμα Καλλικράτης» (ΦΕΚ 87/Α'/2010).

3. Τις διατάξεις του π.δ. 139/2010 «Οργανισμός της Αποκεντρωμένης Διοίκησης Πελοποννήσου, Δυτικής Ελλάδας και Ιονίου» (ΦΕΚ 232Α'/27-12-2010).

4. Τις διατάξεις του άρθρου 42 παρ. 5, εδάφιο β του ν. 1337/1983 «Επέκταση των πολεοδομικών σχεδίων Οικιστική Ανάπτυξη και σχετικές ρυθμίσεις» (ΦΕΚ 33/Α'/1983).

5. Τις διατάξεις του άρθρου 6 του π.δ./24-4-1985 «Τρόπος καθορισμού ορίων οικισμών της χώρας κ.λπ.» (ΦΕΚ 181/Δ'/1985).

6. Τις διατάξεις του άρθρ. 35 του ν. 3937/2011 «Διατήρηση της βιοποικιλότητας και άλλες διατάξεις» (ΦΕΚ 60/Α'/31-3-2011).

7. Την με αρ. 1828/2008 απόφαση του ΣτΕ.

8. Την με αρ. 39608/14-9-2011 (ΦΕΚ 2200/Β'/30-9-2011), απόφαση του ΥΠΕΚΑ.

9. Την με αρ. 31168/12/21-6-2012 εγκύκλιο ΥΠΕΚΑ.

10. Τις διατάξεις του ν. 4164/2013 «Συμπλήρωση των διατάξεων περί Εθνικού Κτηματολογίου και άλλες ρυθμίσεις» (ΦΕΚ 156 Α'/9-7-2013).

11. Τις διατάξεις του ν. 4258/14-4-2014 «Διαδικασία οριοθέτησης και ρυθμίσεις θεμάτων για τα υδατορέματα - ρυθμίσεις Πολεοδομικής νομοθεσίας και άλλες διατάξεις» (ΦΕΚ 94 Α'/14-4-2014).

12. Τις διατάξεις του ν. 4315/24-12-2014 «Πράξεις εισφοράς σε γη και σε χρήμα - Ρυμοτομικές απαλλοτριώσεις» (ΦΕΚ 269 Α'/24-12-2014).

13. Τις διατάξεις του ν. 4257/2014 (ΦΕΚ 93/Α'/14-4-2014) και ειδικότερα το άρθρο 56.

14. Τη με αριθμ. 15870/15-5-2017 (ΦΕΚ 250/Υ.Ο.Δ.Δ./26-5-2017) απόφαση του Υπουργού Εσωτερικών «Διορισμός του Νικόλαου Παπαθεοδώρου του Αγγελάκη ως Συντονιστή της Αποκεντρωμένης Διοίκησης Πελοποννήσου, Δυτικής Ελλάδας και Ιονίου».

15. Τη με αριθμ. 130479/12.06.2017 (ΦΕΚ 2113/Β'/20-6-2017) απόφαση του Συντονιστή της Αποκεντρωμένης Διοίκησης Πελοποννήσου, Δυτικής Ελλάδας και Ιονίου περί «Μεταβίβαση δικαιώματος υπογραφής "Με εντολή Συντονιστή" στον προϊστάμενο της Γενικής Διεύθυνσης Χωροταξικής και Περιβαλλοντικής Πολιτικής, καθώς και στους προϊσταμένους των Υπηρεσιών της Γενικής Διεύθυνσης Χωροταξικής και Περιβαλλοντικής Πολιτικής της Αποκεντρωμένης Διοίκησης Πελοποννήσου, Δυτικής Ελλάδας και Ιονίου».

16. Τη με αριθμ. 8226/12-12-1985 (ΦΕΚ 243/Δ'/26-3-1986) απόφαση του Νομάρχη Κορινθίας, περί καθορισμού ορίων και όρων και περιορισμών δόμησης στον οικισμό Κρήναι του Ν. Κορινθίας.

17. Τη με αριθμ. 2430/26-4-1990 (ΦΕΚ 271/Δ'/14-5-1990) απόφαση του Νομάρχη Κορινθίας, περί τροποποίησης των ορίων του οικισμού Κρήνες του Ν. Κορινθίας.

18. Την αριθμ. 64/2014 απόφαση του Δημοτικού Συμβουλίου του Δήμου Βέλου Βόχας για την έναρξη της διαδικασίας σύνταξης διαγράμματος κύρωσης του δικτύου κοινοχρήστων χώρων σε τμήμα του οικισμού Κρήνες του Δ. Βέλου Βόχας.

19. Τη με αριθμ. 830/16-5-2005 πράξη παραχώρησης εδαφικής λωρίδας οικοπέδου σε κοινή χρήση του Συμβολαιογράφου Σικύωνος Πετρόπουλου Δημήτριου, το οποίο έχει μεταγραφεί στο Α' Υποθηκοφυλακείο Κορίνθου στον τόμο 529 αυξ. αριθμ. 367, σύμφωνα με το με αριθμ. 2486/18-5-2005 πιστοποιητικό μεταγραφής.

20. Τη με αριθμ. 831/16-5-2005 πράξη παραχώρησης εδαφικής λωρίδας οικοπέδων σε κοινή χρήση του Συμβολαιογράφου Σικύωνος Πετρόπουλου Δημήτριου, το οποίο έχει μεταγραφεί στο Α' Υποθηκοφυλακείο Κορίνθου στον τόμο 529 αυξ. αριθμ. 368, σύμφωνα με το με αριθμ. 2487/18-5-2005 πιστοποιητικό μεταγραφής.

21. Τη με αριθμ. 832/16-5-2005 πράξη παραχώρησης εδαφικής λωρίδας οικοπέδων σε κοινή χρήση του Συμβολαιογράφου Σικύωνος Πετρόπουλου Δημήτριου, το οποίο έχει μεταγραφεί στο Α' Υποθηκοφυλακείο Κορίνθου στον τόμο 529 αυξ. αριθμ. 369, σύμφωνα με το με αριθμ. 2488/18-5-2005 πιστοποιητικό μεταγραφής.

22. Τη με αριθμ. 833/16-5-2005 πράξη παραχώρησης εδαφικής λωρίδας οικοπέδων σε κοινή χρήση του Συμβολαιογράφου Σικύωνος Πετρόπουλου Δημήτριου, το οποίο έχει μεταγραφεί στο Α' Υποθηκοφυλακείο Κορίνθου στον τόμο 529 αυξ. αριθμ. 370, σύμφωνα με το με αριθμ. 2489/18-5-2005 πιστοποιητικό μεταγραφής.

23. Τη με αριθμ. 834/16-5-2005 πράξη παραχώρησης εδαφικής λωρίδας οικοπέδων σε κοινή χρήση του Συμβολαιογράφου Σικύωνος Πετρόπουλου Δημήτριου, το οποίο έχει μεταγραφεί στο Α' Υποθηκοφυλακείο Κορίνθου στον τόμο 529 αυξ. αριθμ. 371, σύμφωνα με το με αριθμ. 2490/18-5-2005 πιστοποιητικό μεταγραφής.

24. Το με αριθμ. 10088/4-8-2006 συμβόλαιο παραχώρησης τμημάτων οικοπέδων για δημιουργία δημοτικής οδού της Συμβολαιογράφου Σικύωνος Γεωργία σύζυγος Βασιλείου Μουκούλη, το οποίο έχει μεταγραφεί στο Α' Υποθηκοφυλακείο Κορίνθου στον τόμο 541 αυξ. αριθμ. 411, σύμφωνα με το με αριθμ. 1790/25-11-2013 πιστοποιητικό μεταγραφής.

25. Τη με αριθμ. 178092/1985 ληφθείσα αεροφωτογραφία του Ο.Κ.Χ.Ε. σε κλίμακα 1:3.000.

26. Το από τον Οκτώβριο 2014 τοπογραφικό διάγραμμα κοινοχρήστων χώρων της αγρονόμου - τοπογράφου μηχανικού Μπαλάτσα Ιωάννας, σε κλίμακα 1:3000.

27. Την από τον Οκτώβριο 2014 τεχνική έκθεση της αγρονόμου - τοπογράφου μηχανικού Μπαλάτσα Ιωάννας.

28. Το με αριθμ. 68399/14/1-10-2015 έγγραφο - εισήγηση της Διεύθυνσης Τεχνικών Υπηρεσιών και Πολεοδομίας του Δήμου Κορινθίων για την κύρωση δικτύου κοινοχρήστων χώρων σε τμήμα του οικισμού Κρηνών του Δ. Βέλου Βόχας.

29. Το με αριθμ. 84955/2230/15/1-3-2017 έγγραφο της Διεύθυνσης Περιβάλλοντος και Χωρικού Σχεδιασμού Πελ/σου της Α.Δ.Π.Δ.Ε.Ι., με το οποίο επιστράφηκε ο φάκελος της μελέτης του θέματος.

30. Το με αριθμ. 11768/12-12-2019 έγγραφο του Τμήματος Μελετών και Επιβλέψεων Τεχνικών Έργων της Διεύθυνσης Τεχνικών Υπηρεσιών και Πολεοδομίας του Δήμου Βέλου Βόχας, με το οποίο επανυποβάλλεται η μελέτη για την κύρωση δικτύου κοινοχρήστων χώρων σε τμήμα του οικισμού Κρηνών του Δ. Βέλου Βόχας.

31. Την με αρ. 11652/3-7-2014 αναρτηθείσα ανακοίνωση του Τμήματος Μελετών και Επιβλέψεων Τεχνικών Έργων της Διεύθυνσης Τεχνικών Υπηρεσιών και Πολεοδομίας του Δήμου Βέλου Βόχας, στον πίνακα ανακοινώσεων των Δημοτικών Καταστημάτων των Δ.Κ. Ζευγολατιού, Βέλου, Βραχατίου και του Κοινοτικού Καταστήματος της Τ.Κ. Κρηνών, καθώς επίσης και στην ιστοσελίδα του Δήμου Βέλου Βόχας, στις 4-7-2014, με το σχετικό διάγραμμα μελέτης κύρωσης κοινοχρήστου δικτύου συνοδευόμενα από τα αποδεικτικά θυροκόλλησης.

32. Τα φύλλα των εφημερίδων «ΗΜΕΡΗΣΙΑ ΚΟΡΙΝΘΟΥ» και «ΚΟΡΙΝΘΙΑΚΗ ΗΜΕΡΑ» της 4-7-2014, στα οποία δημοσιεύτηκε η ανακοίνωση για την κύρωση.

33. Τη με αρ. 20355/10-12-2014 βεβαίωση του Τμήματος Μελετών και Επιβλέψεων Τεχνικών Έργων του Δήμου

Βέλου Βόχας, σύμφωνα με το οποίο δεν υπεβλήθησαν ενστάσεις επί του προτεινόμενου δικτύου κοινοχρήστων χώρων.

34. Το γεγονός ότι από τις κανονιστικές διατάξεις της παρούσας πράξης δεν προκαλείται δαπάνη εις βάρος του κρατικού προϋπολογισμού και του οικείου ΟΤΑ, αποφασίζουμε:

1. Την κύρωση του υφιστάμενου δικτύου κοινοχρήστων χώρων, σύμφωνα με το αρθ. 35 του ν. 3937/2011 (ΦΕΚ 60/Α' 31-3-2011), σε τμήμα του οριοθετημένου οικισμού των Κρηνών του Δήμου Βέλου Βόχας Π.Ε. Κορινθίας, όπως αυτό αποτυπώνεται στο από τον Οκτώβριο 2014 τοπογραφικό διάγραμμα της αγρονόμου - τοπογράφου μηχανικού Μπαλάτσα Ιωάννας, σε κλίμακα 1:3000, το οποίο θεωρείται από τον Προϊστάμενο της Διεύθυνσης Περιβάλλοντος και Χωρικού Σχεδιασμού Πελοποννήσου και αποτελεί αναπόσπαστο τμήμα της παρούσας απόφασης.

2. Η ισχύς της παρούσας αρχίζει από τη δημοσίευσή της στην Εφημερίδα της Κυβερνήσεως.

Η απόφαση αυτή μαζί με το συνημμένο διάγραμμα να δημοσιευθεί στην Εφημερίδα της Κυβερνήσεως.

Τρίπολη, 15 Ιανουαρίου 2020

Με εντολή Συντονιστή
Αποκεντρωμένης Διοίκησης
Ο Γενικός Διευθυντής Χωροταξικής
και Περιβαλλοντικής Πολιτικής
ΔΙΟΝΥΣΙΟΣ ΠΑΝΑΓΙΩΤΟΠΟΥΛΟΣ

ΕΘΝΙΚΟ ΤΥΠΟΓΡΑΦΕΙΟ
Για τεχνικούς λόγους στο σχεδιάγραμμα,
από το ηλεκτρονικό αρχείο, έγινε
σμίκρυνση κατά ποσοστό **40%**





Υπόμνημα

XXXX Ιδιοκτησίες & κωδικός

ΔΙΚΤΥΑ

ΠΡΟΣΤΙΤΑΚΟΣ ΣΙΔΗΡΟΔΡΟΜΟΣ

Ν.Ε.Ο. ΚΟΡΙΝΘΟΥ - ΠΑΤΡΩΝ

ΔΡΟΜΟΙ προ του 1985

Πλάτος < 4 μ.

Πλάτος > = 4 μ.

ΔΡΟΜΟΙ μετά το 1985

Μεταγραφή & Διαμόρφωση

Περιοχή εκτός Κύρωσης

Όρια Οικισμού

Πλατείες

Συμβολισμός σύμφωνα με την 39608/2011
Απόφαση Υπουργού Π.Ε.Κ.Α. (Φ.Ε.Κ. 2200 Β' / 2011)

ΕΛΛΗΝΙΚΗ ΔΗΜΟΚΡΑΤΙΑ
ΠΕΡΙΦΕΡΕΙΑ ΠΕΛΟΠΟΝΝΗΣΟΥ
ΠΕΡΙΦΕΡΕΙΑΚΗ ΕΝΟΤΗΤΑ Ν. ΚΟΡΙΝΘΙΑΣ
ΔΗΜΟΣ ΒΕΛΟΥ - ΒΟΧΑΣ

μελέτη

ΚΥΡΩΣΗ ΔΙΚΤΥΟΥ ΚΟΙΝΟΧΡΗΣΤΩΝ ΧΩΡΩΝ ΣΥΜΦΩΝΑ
ΜΕ ΤΟ ΑΡΘΡΟ 35, Ν.3937/2011 ΣΕ ΤΜΗΜΑ
ΤΟΥ ΟΙΚΙΣΜΟΥ ΤΗΣ ΤΟΠΙΚΗΣ ΚΟΙΝΟΤΗΤΑΣ ΚΡΗΝΩΝ

ανάδοχος

ΙΩΑΝΝΑ ΜΠΑΛΑΤΣΑ τοπογράφος μηχανικός

ΜΠΑΛΑΤΣΑ ΙΩΑΝΝΑ
ΔΙΠΛΩΜΑΤΗΣ ΤΟΠΟΓΡΑΦΩΣ
Ε.Μ.Π. Ε.Κ.Ο.Τ.Α. Π.Ε.
ΜΕΛΟΣ Ε.Ε. Τ.Ε.Ε. ΤΟΠΟΓΡΑΦΩΝ Ε.Ε.Ε.Α.
ΔΕΛΤΑ Ε.Ε. Τ.Ε.Ε. ΤΟΠΟΓΡΑΦΩΝ Ε.Ε.Ε.Α.
ΑΦΜ: 972000000

θέμα σχεδίου

ΤΟΠΟΓΡΑΦΙΚΟ ΔΙΑΓΡΑΜΜΑ Κ.Χ.
ΨΗΦΙΑΚΗ ΕΙΚΟΝΑ ΟΙΚΙΣΜΟΥ ΚΡΗΝΩΝ

ΚΛΙΜΑΚΑ
1 : 3.000

προβολικό σύστημα
ΕΓΣΑ '87

Χρόνος μελέτης: ΟΚΤΩΒΡΙΟΣ 2014

ΕΠΙΒΛΕΨΗ

Ευαγγελία Π. Σαββάνη
Αρχιτέκτονας - Τοπογράφος Μηχανικός

ΕΛΕΓΧΟΣ

ΔΗΜΗΤΡΙΟΣ ΠΟΛΙΤΗΣ
ΠΟΛΙΤΙΚΟΣ ΜΗΧΑΝΙΚΟΣ
ΠΕ 3

ΘΕΩΡΗΣΗ

ΕΓΚΡΙΣΗ

26/09/2019, 19 Δεκεμβρίου 2019





ΕΘΝΙΚΟ ΤΥΠΟΓΡΑΦΕΙΟ

Το Εθνικό Τυπογραφείο αποτελεί δημόσια υπηρεσία υπαγόμενη στην Προεδρία της Κυβέρνησης και έχει την ευθύνη τόσο για τη σύνταξη, διαχείριση, εκτύπωση και κυκλοφορία των Φύλλων της Εφημερίδας της Κυβερνήσεως (ΦΕΚ), όσο και για την κάλυψη των εκτυπωτικών - εκδοτικών αναγκών του δημοσίου και του ευρύτερου δημόσιου τομέα (ν. 3469/2006/Α' 131 και π.δ. 29/2018/Α' 58).

1. ΦΥΛΛΟ ΤΗΣ ΕΦΗΜΕΡΙΔΑΣ ΤΗΣ ΚΥΒΕΡΝΗΣΕΩΣ (ΦΕΚ)

- Τα **ΦΕΚ σε ηλεκτρονική μορφή** διατίθενται δωρεάν στο **www.et.gr**, την επίσημη ιστοσελίδα του Εθνικού Τυπογραφείου. Όσα ΦΕΚ δεν έχουν ψηφιοποιηθεί και καταχωριστεί στην ανωτέρω ιστοσελίδα, ψηφιοποιούνται και αποστέλλονται επίσης δωρεάν με την υποβολή αίτησης, για την οποία αρκεί η συμπλήρωση των αναγκαίων στοιχείων σε ειδική φόρμα στον ιστότοπο **www.et.gr**.
- Τα **ΦΕΚ σε έντυπη μορφή** διατίθενται σε μεμονωμένα φύλλα είτε απευθείας από το Τμήμα Πωλήσεων και Συνδρομητών, είτε ταχυδρομικά με την αποστολή αιτήματος παραγγελίας μέσω των ΚΕΠ, είτε με ετήσια συνδρομή μέσω του Τμήματος Πωλήσεων και Συνδρομητών. Το κόστος ενός ασπρόμαυρου ΦΕΚ από 1 έως 16 σελίδες είναι 1,00 €, αλλά για κάθε επιπλέον οκτασέλιδο (ή μέρος αυτού) προσαυξάνεται κατά 0,20 €. Το κόστος ενός έγχρωμου ΦΕΚ από 1 έως 16 σελίδες είναι 1,50 €, αλλά για κάθε επιπλέον οκτασέλιδο (ή μέρος αυτού) προσαυξάνεται κατά 0,30 €. Το τεύχος Α.Σ.Ε.Π. διατίθεται δωρεάν.

• Τρόποι αποστολής κειμένων προς δημοσίευση:

- Α. Τα κείμενα προς δημοσίευση στο ΦΕΚ, από τις υπηρεσίες και τους φορείς του δημοσίου, αποστέλλονται ηλεκτρονικά στη διεύθυνση **webmaster.et@et.gr** με χρήση προηγμένης ψηφιακής υπογραφής και χρονοσήμανσης.
- Β. Κατ' εξαίρεση, όσοι πολίτες δεν διαθέτουν προηγμένη ψηφιακή υπογραφή μπορούν είτε να αποστέλλουν ταχυδρομικά, είτε να καταθέτουν με εκπρόσωπό τους κείμενα προς δημοσίευση εκτυπωμένα σε χαρτί στο Τμήμα Παραλαβής και Καταχώρισης Δημοσιευμάτων.

- Πληροφορίες, σχετικά με την αποστολή/κατάθεση εγγράφων προς δημοσίευση, την ημερήσια κυκλοφορία των Φ.Ε.Κ., με την πώληση των τευχών και με τους ισχύοντες τιμοκαταλόγους για όλες τις υπηρεσίες μας, περιλαμβάνονται στον ιστότοπο (**www.et.gr**). Επίσης μέσω του ιστότοπου δίδονται πληροφορίες σχετικά με την πορεία δημοσίευσης των εγγράφων, με βάση τον Κωδικό Αριθμό Δημοσιεύματος (ΚΑΔ). Πρόκειται για τον αριθμό που εκδίδει το Εθνικό Τυπογραφείο για όλα τα κείμενα που πληρούν τις προϋποθέσεις δημοσίευσης.

2. ΕΚΤΥΠΩΤΙΚΕΣ - ΕΚΔΟΤΙΚΕΣ ΑΝΑΓΚΕΣ ΤΟΥ ΔΗΜΟΣΙΟΥ

Το Εθνικό Τυπογραφείο ανταποκρινόμενο σε αιτήματα υπηρεσιών και φορέων του δημοσίου αναλαμβάνει να σχεδιάσει και να εκτυπώσει έντυπα, φυλλάδια, βιβλία, αφίσες, μπλοκ, μηχανογραφικά έντυπα, φακέλους για κάθε χρήση, κ.ά.

Επίσης σχεδιάζει ψηφιακές εκδόσεις, λογότυπα και παράγει οπτικοακουστικό υλικό.

Ταχυδρομική Διεύθυνση: Καποδιστρίου 34, τ.κ. 10432, Αθήνα

ΤΗΛΕΦΩΝΙΚΟ ΚΕΝΤΡΟ: 210 5279000 - fax: 210 5279054

ΕΞΥΠΗΡΕΤΗΣΗ ΚΟΙΝΟΥ

Πωλήσεις - Συνδρομές: (Ισόγειο, τηλ. 210 5279178 - 180)

Πληροφορίες: (Ισόγειο, Γρ. 3 και τηλεφ. κέντρο 210 5279000)

Παραλαβή Δημ. Ύλης: (Ισόγειο, τηλ. 210 5279167, 210 5279139)

Ωράριο για το κοινό: Δευτέρα ως Παρασκευή: 8:00 - 13:30

Ιστότοπος: **www.et.gr**

Πληροφορίες σχετικά με την λειτουργία του ιστότοπου: **helpdesk.et@et.gr**

Αποστολή ψηφιακά υπογεγραμμένων εγγράφων προς δημοσίευση στο ΦΕΚ: **webmaster.et@et.gr**

Πληροφορίες για γενικό πρωτόκολλο και αλληλογραφία: **grammateia@et.gr**

Πείτε μας τη γνώμη σας,

για να βελτιώσουμε τις υπηρεσίες μας, συμπληρώνοντας την ειδική φόρμα στον ιστότοπό μας.

