



ΕΦΗΜΕΡΙΔΑ ΤΗΣ ΚΥΒΕΡΝΗΣΕΩΣ ΤΗΣ ΕΛΛΗΝΙΚΗΣ ΔΗΜΟΚΡΑΤΙΑΣ

3 Φεβρουαρίου 2020

ΤΕΥΧΟΣ ΤΕΤΑΡΤΟ

Αρ. Φύλλου 33

ΠΕΡΙΕΧΟΜΕΝΑ

ΑΠΟΦΑΣΕΙΣ

1. Επικύρωση καθορισμού οριογραμμών τμήματος υδατορέματος παραπλεύρως γηπέδου ιδιοκτησίας της εταιρείας ΣΚΥΡΟΣ ΠΑΛΛΑΣ ΑΕ στη περιοχή «Γυρίσματα» Ν. Σκύρου, εντός των ορίων οικισμού Μώλου του Δήμου Σκύρου.
2. Κήρυξη ως αναδασωτέας εκτάσεως εμβαδού 27.96 στρ. στη θέση «Βεργάτα», Τ.Κ. Κοιλιωμένου, Δήμου Ζακύνθου.

ΑΠΟΦΑΣΕΙΣ

Αριθμ. οικ. 13/1207

(1)

Επικύρωση καθορισμού οριογραμμών τμήματος υδατορέματος παραπλεύρως γηπέδου ιδιοκτησίας της εταιρείας ΣΚΥΡΟΣ ΠΑΛΛΑΣ ΑΕ στη περιοχή «Γυρίσματα» Ν. Σκύρου, εντός των ορίων οικισμού Μώλου του Δήμου Σκύρου.

Ο ΣΥΝΤΟΝΙΣΤΗΣ ΤΗΣ ΑΠΟΚΕΝΤΡΩΜΕΝΗΣ
ΔΙΟΙΚΗΣΗΣ ΘΕΣΣΑΛΙΑΣ - ΣΤΕΡΕΑΣ ΕΛΛΑΔΑΣ

Έχοντας υπόψη:

1. Το άρθρο 24 του Συντάγματος.
2. Το άρθρο 1 του ν. 1650/1986.
3. Το άρθρο 280 του ν. 3852/2010 (ΦΕΚ 87/Α') «Νέα Αρχιτεκτονική της Αυτοδιοίκησης και της Αποκεντρωμένης Διοίκησης - Πρόγραμμα Καλλικράτης».
4. Το π.δ. 138/2010 (ΦΕΚ 231/Α') «Οργανισμός της Αποκεντρωμένης Διοίκησης Θεσσαλίας - Στερεάς Ελλάδας».
5. Τις διατάξεις του ν. 4258/2014 (ΦΕΚ 94/Α') «Διαδικασία οριοθέτησης και ρυθμίσεις ρεμάτων για τα υδατορέματα - ρυθμίσεις πολεοδομικής νομοθεσίας και άλλες διατάξεις».
6. Τις διατάξεις της αριθμ. οικ. 14005/13-12-2017 κοινή υπουργική απόφαση (ΦΕΚ 428/Β') «Τεχνικές προδιαγραφές σύνταξης του περιεχομένου του φακέλου οριοθέτησης κατ' εφαρμογή της παραγράφου 5 του άρθρου 2 του ν. 4258/2014 - Διευκρινίσεις για την εφαρμογή της διαδικασίας οριοθέτησης».

7. Το αριθμ. πρωτ. 185048/5132/Φ.1.10.7/22-10-2019 έγγραφο της Διεύθυνσης Τεχνικών Έργων, Π.Ε. Ευβοίας, Περιφέρειας Στερεάς Ελλάδας, με το οποίο μας διαβιβάστηκε ελεγμένος και θεωρημένος φάκελος τμηματικής οριοθέτησης του ρέματος του θέματος όπως συντάχθηκε από την εταιρεία μελετών «ΠΡΟ.Μ.ΕΤ.ΙΚΕ».

8. Την αριθμ. 96/2019 απόφαση του Δημοτικού Συμβουλίου (πρακτικό της 12-7-2019), επί της τμηματικής οριοθέτησης του θέματος.

9. Την αριθμ. πρωτ. 212457/1035/21-10-2019 απόφαση (ΑΔΑ: 614Π7ΛΗ-6ΗΕ) ΠΣΕ/ΔΙΠΕΧΩΣ/Τμήμα Περιβάλλοντος και Υδροοικονομίας ΠΕ Ευβοίας υπαγωγής σε Π.Π.Δ. των έργων διευθέτησης στο ρέμα του θέματος.

10. Την αριθμ. πρωτ. ΥΠΠΟΑ/ΓΔΑΠΚ/ΕΦΑΕΥΒ/ΤΠΚΑΜ/328629/234516/4942/853/14 -8-2019 γνωμοδότηση της ΕΦΑ Εύβοιας, επί της οριοθέτησης του θέματος.

11. Το αριθμ. πρωτ. 2860/193704/14-11-2019 έγγραφο, με το οποίο διαβιβάσαμε για απόψεις την τμηματική οριοθέτηση του θέματος στη Απ.Δ.Θ.Στ.Ε./Διεύθυνση Υδάτων Στερεάς Ελλάδας, σύμφωνα με το άρθρο 3 του ν. 4258/2014.

12. Το αριθμ. πρωτ. 4345/204865/18.12.19/ΔΝΣΗ ΥΔΑΤΩΝ έγγραφο της Διεύθυνσης Υδάτων Στερεάς Ελλάδας Αποκεντρωμένης Διοίκησης Θεσσαλίας - Στερεάς Ελλάδας (θετική γνωμοδότηση υπό όρους) επί της τμηματικής οριοθέτησης του θέματος.

13. Την αριθμ. πρωτ. 3327/225478/20-12-2019 απόφαση της Α.Δ.Θ.Στ.Ε./ΔΙ.ΠΕ.ΧΩ.Σ. Στερεάς Ελλάδας καθορισμού οριογραμμών τμήματος του υδατορέματος παραπλεύρως γηπέδου ιδιοκτησίας της εταιρείας ΣΚΥΡΟΣ ΠΑΛΛΑΣ ΑΕ στη περιοχή «Γυρίσματα» Ν. Σκύρου, εντός των ορίων οικισμού Μώλου του Δήμου Σκύρου.

14. Την αριθμ. 13917/15-5-2017 (ΦΕΚ 250/Υ.Ο.Δ.Δ.) απόφαση Υπουργού Εσωτερικών περί διορισμού Συντονιστή της Αποκεντρωμένης Διοίκησης Θεσσαλίας - Στερεάς Ελλάδας.

15. Την αριθμ. οικ. 1094/10310/22-1-2018 απόφαση του Συντονιστή της Αποκεντρωμένης Διοίκησης Θεσσαλίας - Στερεάς Ελλάδας περί ορισμού Αναπληρωτή Προϊσταμένου Γενικού Διευθυντή Χωροταξικής και Περιβαλλοντικής Πολιτικής.

16. Το γεγονός ότι από τις κανονιστικές διατάξεις αυτής της απόφασης, δεν προκαλείται δαπάνη εις βάρος του κρατικού προϋπολογισμού ή του προϋπολογισμού του οικείου ΟΤΑ, αποφασίζουμε:

Την επικύρωση καθορισμού οριογραμμών τμήματος του υδατορέματος παραπλεύρως γηπέδου ιδιοκτησίας της εταιρείας ΣΚΥΡΟΣ ΠΑΛΛΑΣ ΑΕ στη περιοχή «Γυρίσματα» Ν. Σκύρου, εντός των ορίων οικισμού Μώλου του Δήμου Σκύρου, με τις συντεταγμένες των κορυφών των πολυγωνομετρικών τους οριογραμμών που σημειώνονται με μπλε γραμμή και αναπαρίσταται επί του τοπογραφικού διαγράμματος κλίμακας 1:250 «ΟΡΙΖΟΝΤΙΟΓΡΑΦΙΑ», αρ. σχεδίου Ο-1, που προέκυψαν από την υδραυλική μελέτη


που συντάχθηκε από την εταιρεία μελετών «ΠΡΟ.Μ.ΕΤ. ΙΚΕ» και θεωρήθηκαν από την Διεύθυνση Τεχνικών Έργων, Π.Ε. Ευβοίας, Περιφέρειας Στ. Ελλάδας.

Η ισχύς της απόφασης αυτής αρχίζει από τη δημοσίευση της στην Εφημερίδα της Κυβερνήσεως.


Η απόφαση αυτή να δημοσιευθεί στην Εφημερίδα της Κυβερνήσεως μαζί με το τοπογραφικό διάγραμμα και τους πίνακες συντεταγμένων των κορυφών του ρέματος που τη συνοδεύουν.

Λαμία, 7 Ιανουαρίου 2020

Ο Συντονιστής Αποκεντρωμένης Διοίκησης
ΝΙΚΟΛΑΟΣ ΝΤΙΤΟΡΑΣ

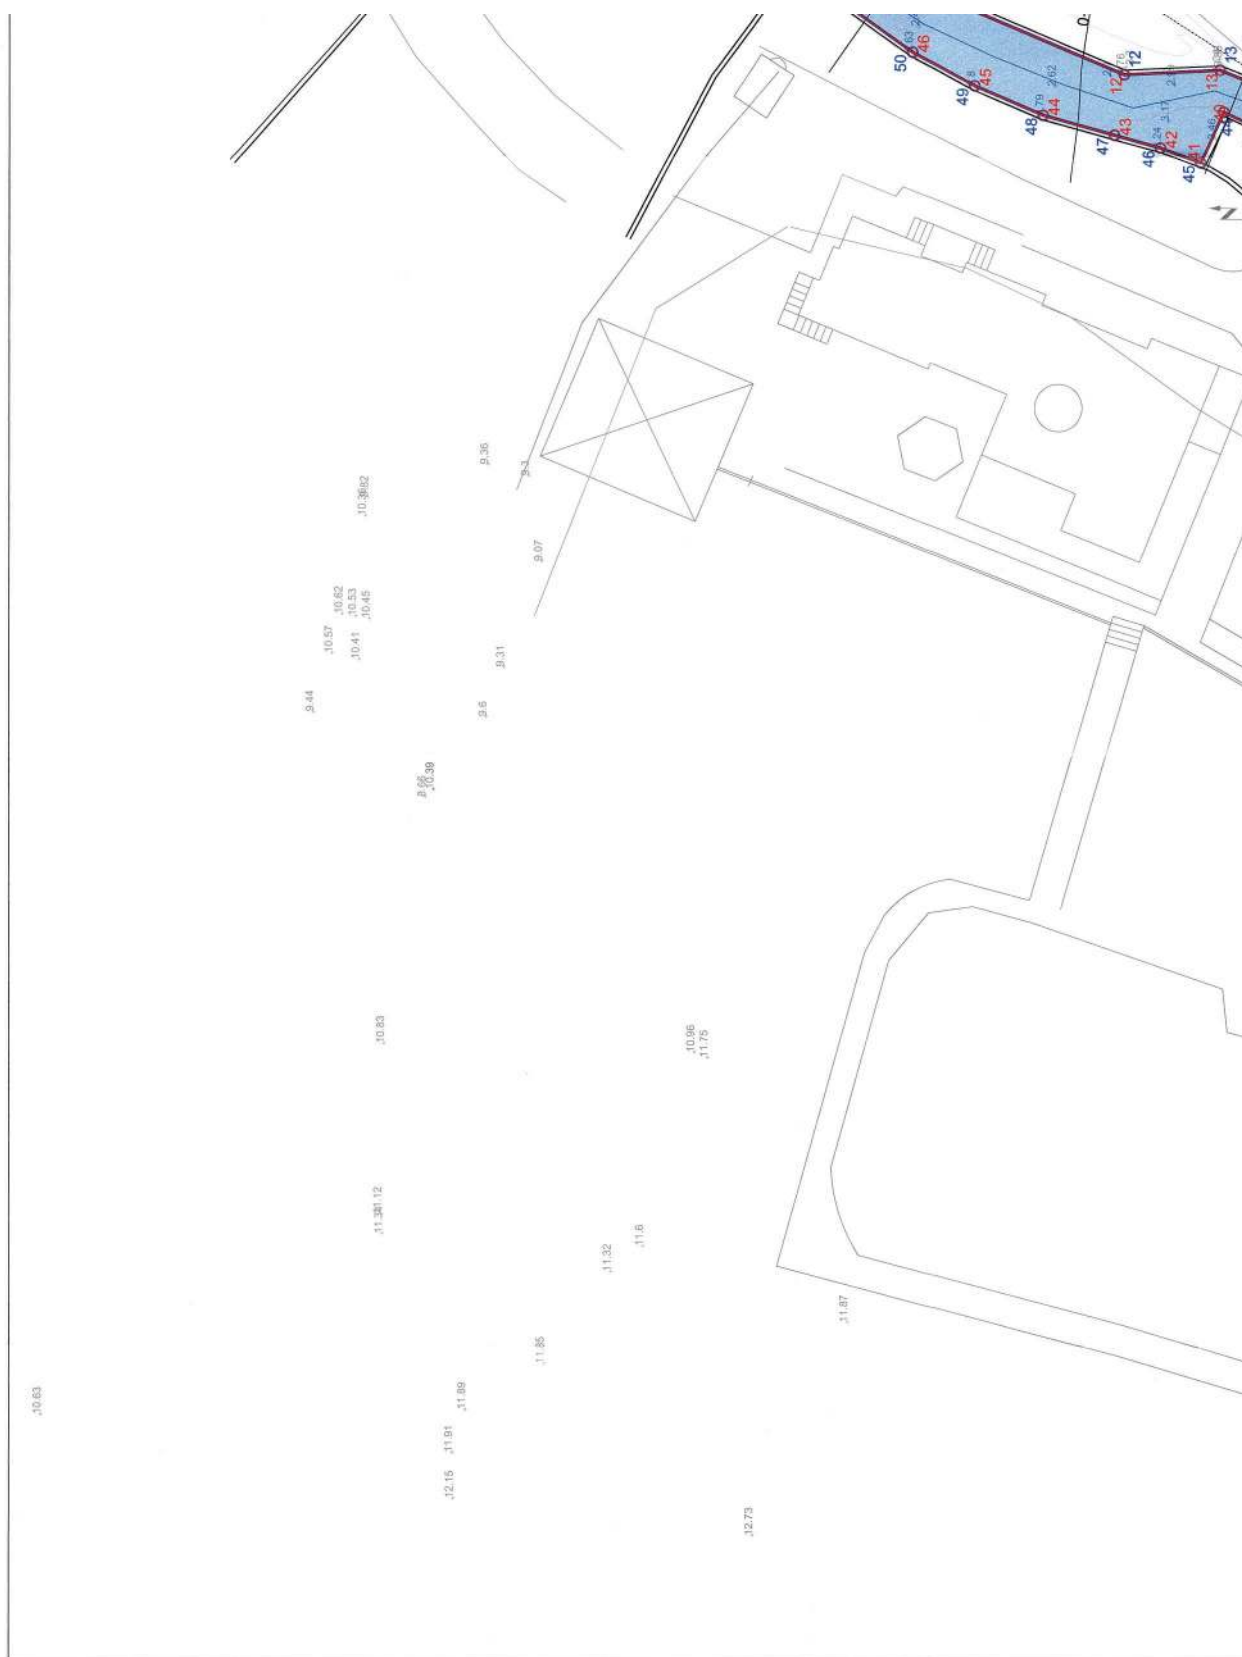

ΕΘΝΙΚΟ ΤΥΠΟΓΡΑΦΕΙΟ
Για τεχνικούς λόγους στο σχεδιάγραμμα,
από το ηλεκτρονικό αρχείο, έγινε
σμίκρυνση κατά ποσοστό **37%**

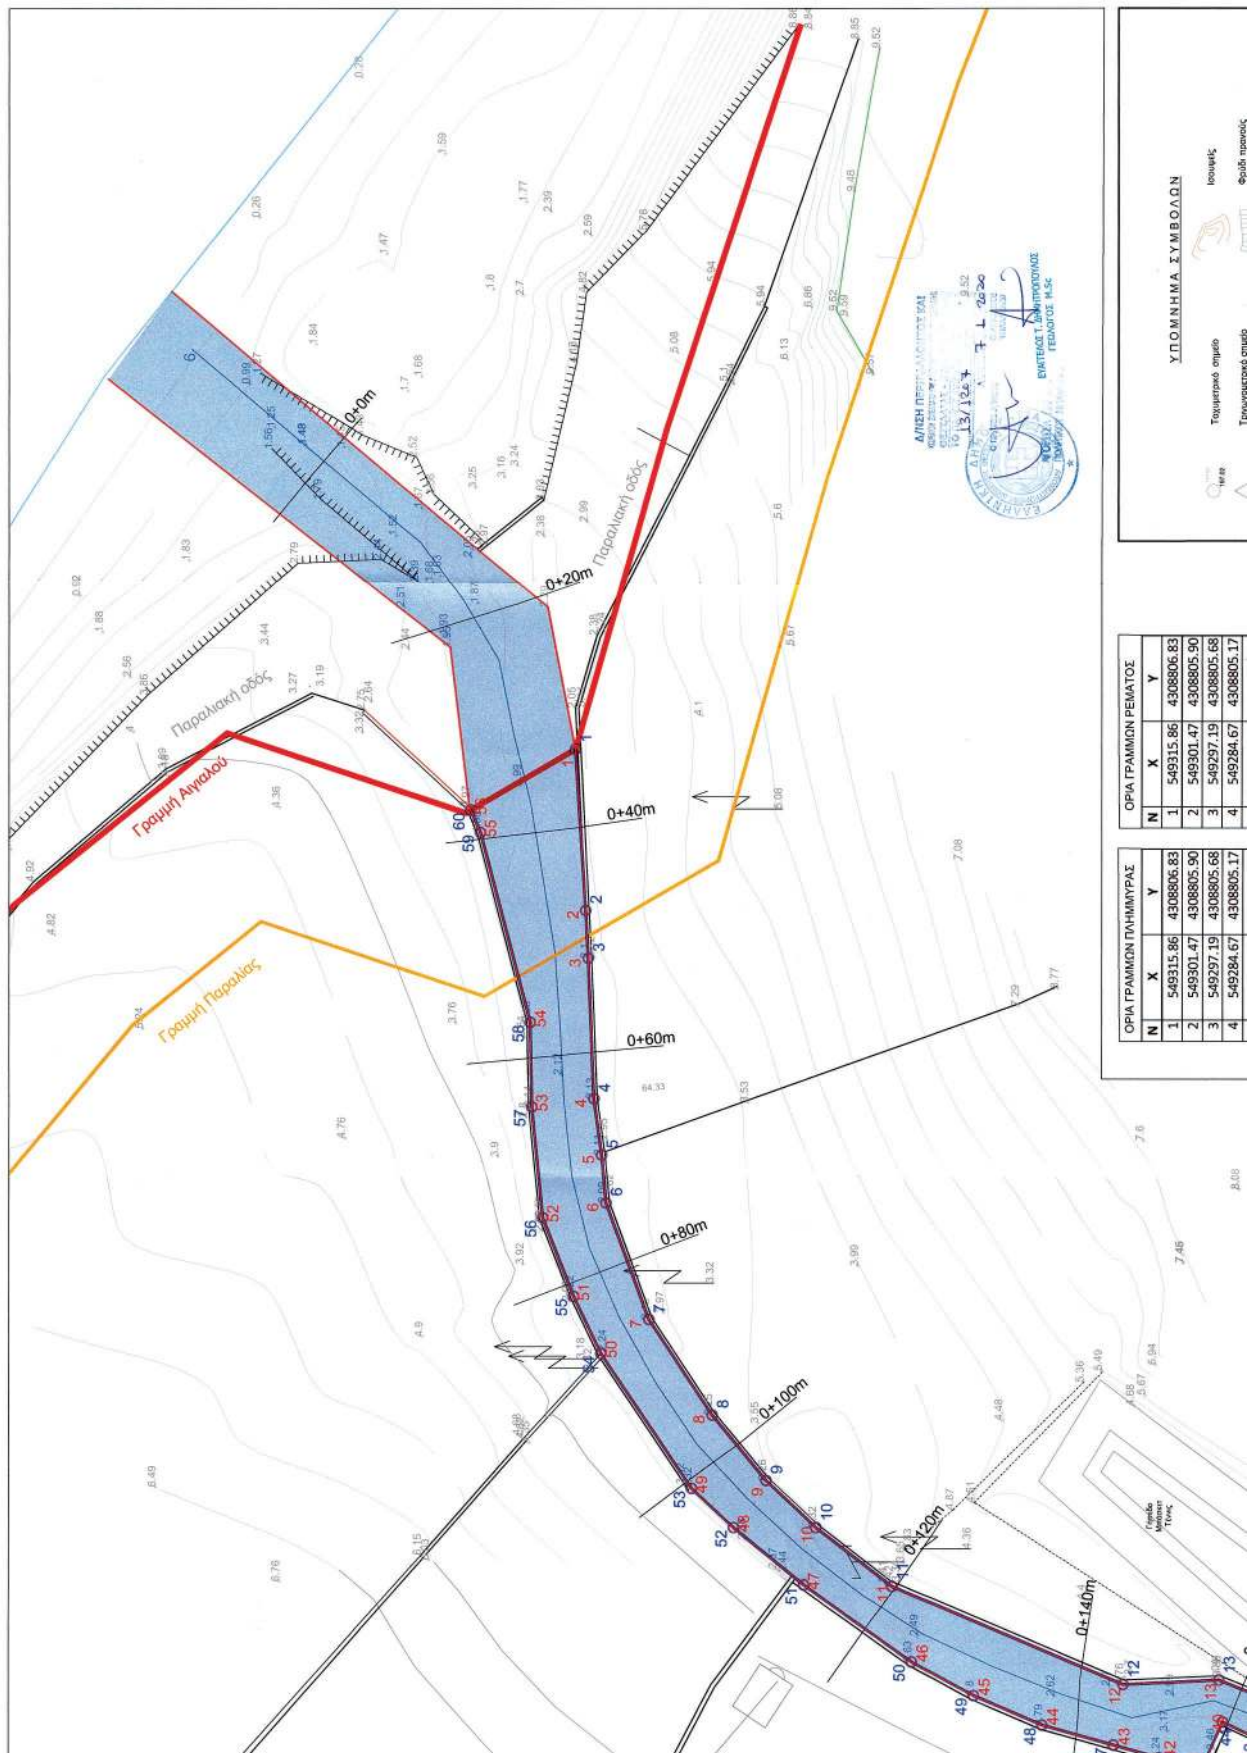



Αριθμ. 3418/12.12.2019

(2)

Κήρυξη ως αναδασωτέας εκτάσεως εμβαδού 27.96 στρ στη θέση "Βεργάτα", Τ.Κ. Κοιλιωμένου, Δήμου Ζακύνθου.

Ο ΣΥΝΤΟΝΙΣΤΗΣ ΑΠΟΚΕΝΤΡΩΜΕΝΗΣ
ΔΙΟΙΚΗΣΗΣ ΠΕΛΟΠΟΝΝΗΣΟΥ -
ΔΥΤΙΚΗΣ ΕΛΛΑΔΑΣ ΚΑΙ ΙΟΝΙΟΥ

Έχοντας υπόψη:

1. Τις διατάξεις των άρθρων 24 παρ. 1 και 117 παρ. 3 του Συντάγματος.

2. Τις περί Διοικητικής αποκέντρωσης διατάξεις του ν. 3200/1955, όπως τροποποιήθηκε και συμπληρώθηκε μεταγενέστερα και ειδικότερα του άρθρου 5.

3. Τις διατάξεις του ν. 998/1979 «περί προστασίας δασών και δασικών εν γένει εκτάσεων της Χώρας» και συγκεκριμένα: α) του άρθρου 38 παρ. 1 και β) του άρθρου 41 παρ. 1.

4. Τις διατάξεις του ν. 3208/2003 «Προστασία δασικών οικοσυστημάτων, κατάρτιση δασολογίου, ρύθμιση εμπραγμάτων δικαιωμάτων επί δασών και δασικών εν γένει εκτάσεων και άλλες διατάξεις» και ειδικότερα το άρθρο 1 αυτού, καθώς και του ν. 4280/2014.

5. Τις διατάξεις του Υπουργείου Γεωργίας αριθμ. 160417/1180/08-07-1980 και 182447/3049/24.09.1980

6. Τις διατάξεις του ν. 3852/2010 (ΦΕΚ 87/Α' /7.6.2010) «Νέα Αρχιτεκτονική της Αυτοδιοίκησης και της Αποκεντρωμένης Διοίκησης - Πρόγραμμα Καλλικράτης»

7. Τις διατάξεις του π.δ. 139/2010 (ΦΕΚ 232/Α' /27.12.2010) «Οργανισμός της Αποκεντρωμένης Διοίκησης Πελοποννήσου - Δυτικής Ελλάδας και Ιονίου».

8. Το άρθρο 56 του ν. 4257/2014 (ΦΕΚ 93/Α' /14.4.2014) «Επείγουσες Υπουργείου Εσωτερικών».

9. Την αριθμ. 15870/15-05-2017 απόφαση του Υπουργού Εσωτερικών περί διορισμού Συντονιστή της Αποκεντρωμένης Διοίκησης Πελοποννήσου, Δυτικής Ελλάδας και Ιονίου η οποία δημοσιεύθηκε στο ΦΕΚ 250/τ.ΥΟΔΔ/26.05.2017 και έλαβε αριθμό διαδικτυακής ανάρτησης ΑΔΑ:ΩΨΦΒ465ΧΘ7-Τ4Γ.

10. Την αναφορά της Διεύθυνσης Δασών Ζακύνθου με αριθ. πρωτ. 2775/21.10.2019 με την οποία προτείνεται η κήρυξη ως αναδασωτέας της αναφερόμενης στο θέμα έκτασης, αποφασίζουμε:

Κηρύσσουμε ως αναδασωτέα λόγω πυρκαγιάς, την έκταση δάσους αποτελούμενη από αναγεννόμενο πευ-

κοδάσος εμβαδού 27,96 στρ. που βρίσκεται στη θέση "Βεργάτα" της Τ.Κ. Κοιλιωμένου, Δήμου Ζακύνθου Νομού Ζακύνθου, όπως προσδιορίζεται με τα στοιχεία 1-29 και απεικονίζεται στο συνημμένο της παρούσας απόφασης απόσπασμα πινακίδας ΓΥΣ 6175/6, κλίμακας 1:5000 το οποίο αποτελεί αναπόσπαστο μέρος της και έχει όρια:

Ανατολικά: δασικές και μη δασικές εκτάσεις,

Δυτικά: αναγεννόμενο πευκοδάσος και δασικός δρόμος,

Βόρεια: δασικός δρόμος,

Νότια: αναγεννόμενο πευκοδάσος και μη δασικές εκτάσεις.

Η έκταση εμπίπτει στις διατάξεις της παραγράφου 1 του άρθρου 3 του ν. 998/1979 «περί προστασίας δασών και δασικών εν γένει εκτάσεων της Χώρας» όπως αντικαταστάθηκε με το άρθρο 1 παρ. 1 του ν. 3208/2003 «περί προστασίας των δασικών οικοσυστημάτων, κατάρτιση δασολογίου, ρύθμιση εμπραγμάτων δικαιωμάτων επί δασών και δασικών εν γένει εκτάσεων και άλλες διατάξεις», καθώς και της παραγράφου 1ε και της παραγράφου 2γ του άρθρου 4 του ν. 998/1979.

Παρατηρήσεις: - Η έκταση έχει κηρυχθεί αναδασωτέα στο πρόσφατο παρελθόν ως μέρος ευρύτερης έκτασης, με την 2799/30-11-2017 απόφαση (ΦΕΚ 412/Δ' /2017).

Σκοπός της κήρυξης της ανωτέρω έκτασης ως αναδασωτέας είναι η διατήρηση του δασικού χαρακτήρα της, ο αποκλεισμός διάθεσής της για άλλη χρήση και η αποκατάσταση με φυσική αναγέννηση της καταστραφείας δασικής βλάστησης αποτελούμενη από αναγεννόμενο πευκοδάσος, ύστερα από πυρκαγιά που εκδηλώθηκε στις 15-08-2019 και ώρα 13:23.

Κατά της απόφασης αυτής παρέχεται η δυνατότητα άσκησης αίτησης ακύρωσης παντός έχοντος έννομο συμφέρον φυσικού ή νομικού προσώπου, ενώπιον του τριμελούς Διοικητικού Εφετείου Πατρών εντός εξήντα ημερών από την επόμενη της δημοσίευσής.

Από την απόφαση αυτή δεν προκύπτει δαπάνη για τον κρατικό προϋπολογισμό.


Η απόφαση αυτή να δημοσιευθεί στη Εφημερίδα της Κυβερνήσεως.

Πάτρα, 12 Δεκεμβρίου 2019

Ο Συντονιστής Αποκεντρωμένης Διοίκησης
ΝΙΚΟΛΑΟΣ ΠΑΠΑΘΕΟΔΩΡΟΥ

ΕΛΛΗΝΙΚΗ ΔΗΜΟΚΡΑΤΙΑ
ΑΠΟΚΕΝΤΡΩΜΕΝΗ ΔΙΟΙΚΗΣΗ
ΠΕΛ/ΝΗΣΟΥ - ΔΥΤΙΚΗΣ ΕΛΛΑΔΑΣ & ΙΟΝΙΟΥ
ΓΕΝΙΚΗ Δ/ΝΣΗ ΔΑΣΩΝ & ΑΓΡ/ΚΩΝ ΥΠΟΘΕΣΕΩΝ
Δ/ΝΣΗ ΔΑΣΩΝ ΖΑΚΥΝΘΟΥ

Ανήκει στην Αρ.Πρ.: 3418/12.12.2019
Απόφαση Συντονιστή Αποκεντρωμένης
Διοίκησης Πελ/νήσου - Δυτικής Ελλάδας
& Ιονίου
Απόσπασμα πινακίδας ΓΥΣ: 6175/6
Δασική Θέση: «Βεργάτα»
Τ.Κ.: Κοιλιωμένου
ΚΛΙΜΑΚΑ: 1:5000

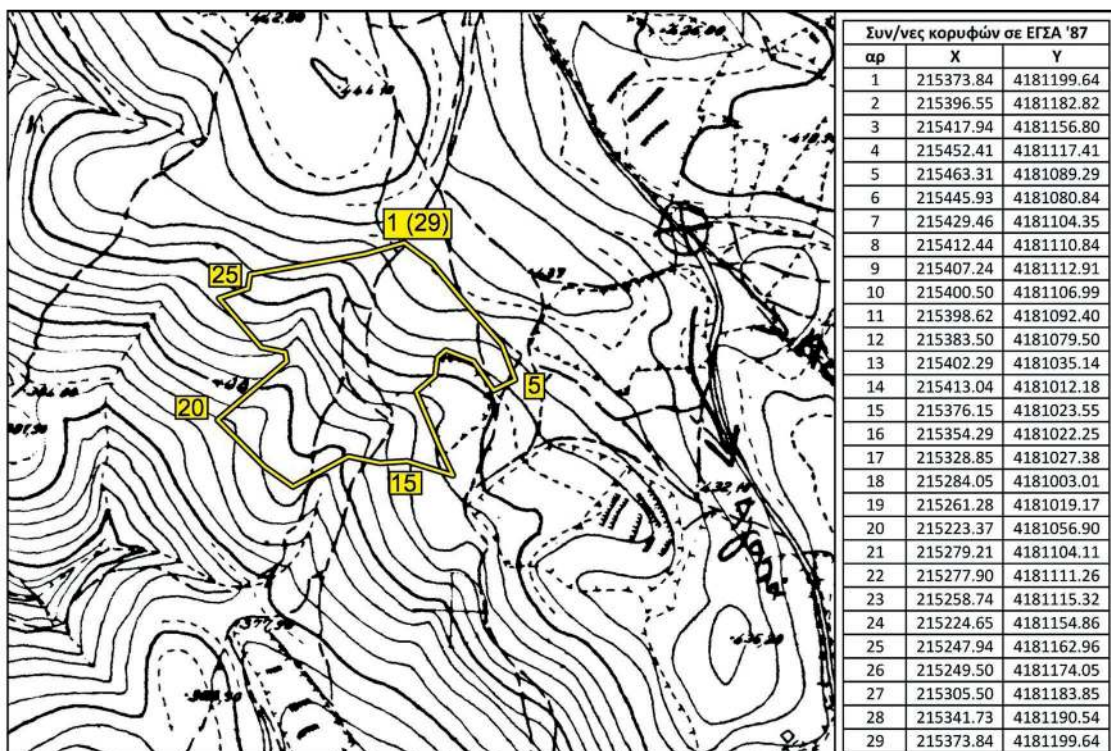

ΥΠΟΜΝΗΜΑ

1-29 : Όρια συνολικής καμένης έκτασης.
Κήρυξη αναδασωτέας έκτασης 27.96 στρ

Πάτρα, 12.12.2019
Ο Συντονιστής Α.Δ.Π.Δ.Ε. & Ι.

Ζάκυνθος, 21-10-2019

Ο Δ/ντής Δασών

Ζάκυνθος, 21-10-2019

Ο Συντάκτης

ΝΙΚΟΛΑΟΣ ΠΑΠΑΘΕΟΔΩΡΟΥ

Δημ.Σκαλτσogiάννης
Δασολόγος με βαθμό Α'

Παν.Ζουπάνος
Δασοπόνος

ΕΘΝΙΚΟ ΤΥΠΟΓΡΑΦΕΙΟ
Για τεχνικούς λόγους στο σχεδιάγραμμα,
από το ηλεκτρονικό αρχείο, έγινε
σμίκρυνση κατά ποσοστό **82%**