



ΕΦΗΜΕΡΙΔΑ ΤΗΣ ΚΥΒΕΡΝΗΣΕΩΣ ΤΗΣ ΕΛΛΗΝΙΚΗΣ ΔΗΜΟΚΡΑΤΙΑΣ

3 Φεβρουαρίου 2020

ΤΕΥΧΟΣ ΤΕΤΑΡΤΟ

Αρ. Φύλλου 35

ΠΕΡΙΕΧΟΜΕΝΑ

ΑΠΟΦΑΣΕΙΣ

1. Κήρυξη αναδασωτέας δημόσιας δασικής έκτασης - δημοσίου δάσους 356,00 τ.μ. στη θέση «Κουρούμπλα» περιοχής Τοπικής Κοινότητας Αβίας, Δημοτικής Ενότητας Αβίας, του Δήμου Δυτικής Μάνης, Νομού Μεσσηνίας.
2. Κήρυξη αναδασωτέας έκτασης δασικού χαρακτήρα εμβαδού 6.254,00 τετραγωνικών μέτρων στη θέση «Χελωνόραχη», Τοπικής Κοινότητας Μάλης, Δημοτικής Ενότητας Φιλιατρών, Δήμου Τριφυλίας, Νομού Μεσσηνίας.
3. Τροποποίηση του εγκεκριμένου ρυμοτομικού σχεδίου Άρτας στο Ο.Τ. 200α τμήμα του Στρατοπέδου «Παπακώστα».

ΑΠΟΦΑΣΕΙΣ

Αριθμ. 282179π.ε.

(1)

Κήρυξη αναδασωτέας δημόσιας δασικής έκτασης - δημοσίου δάσους 356,00 τ.μ. στη θέση «Κουρούμπλα» περιοχής Τοπικής Κοινότητας Αβίας, Δημοτικής Ενότητας Αβίας, του Δήμου Δυτικής Μάνης, Νομού Μεσσηνίας.

Ο ΣΥΝΤΟΝΙΣΤΗΣ ΑΠΟΚΕΝΤΡΩΜΕΝΗΣ ΔΙΟΙΚΗΣΗΣ
ΠΕΛΟΠΟΝΝΗΣΟΥ - ΔΥΤΙΚΗΣ ΕΛΛΑΔΑΣ ΚΑΙ ΙΟΝΙΟΥ

Έχοντας υπόψη:

1. Τις διατάξεις των άρθρων 24 παρ. 1 και 117 παρ. 3 του Συντάγματος.
2. Τις διατάξεις του άρθρου 90 του π.δ. 63/2005 «Κωδικοποίηση νομοθεσίας για την Κυβέρνηση και τα Κυβερνητικά όργανα» (ΦΕΚ 98/τ.Α'/2005).
3. Τις διατάξεις των άρθρων 6 και 280 του ν. 3852/2010 «Νέα Αρχιτεκτονική της Αυτοδιοίκησης και της Αποκεντρωμένης Διοίκησης - Πρόγραμμα Καλλικράτης» (ΦΕΚ 87/τ.Α'/2010).
4. Τις διατάξεις του π.δ. 139/2010 «Οργανισμός της Αποκεντρωμένης Διοίκησης Πελοποννήσου, Δυτικής Ελλάδας και Ιονίου» (ΦΕΚ 232/τ.Α'/2010).

5. Τις διατάξεις των άρθρων 28 και 28Α του ν. 4325/2015 (ΦΕΚ 47Α'/2015) «Εκδημοκρατισμός της Διοίκησης - Καταπολέμηση Γραφειοκρατίας και Ηλεκτρονική Διακυβέρνηση. Αποκατάσταση αδικιών και άλλες διατάξεις».

6. Την 15870/15-5-2017 απόφαση Υπ. Εσωτερικών (ΦΕΚ 250 Υ.Ο.Δ.Δ./2017) «Διορισμός του Νικολάου Παπαθεοδώρου του Αγγελάκη ως Συντονιστή της Αποκεντρωμένης Διοίκησης Πελοποννήσου, Δυτικής Ελλάδας και Ιονίου».

7. Τις διατάξεις του ν. 3208/2003 (ΦΕΚ 303/τ.Α'/2003).

8. Τις διατάξεις του ν. 998/1979 «Περί προστασίας των δασών κ.λπ.» (ΦΕΚ 289/τ.Α'/1979) και ειδικότερα:

α) του άρθρου 41 παρ.1 και 3 β) του άρθρου 38 παρ. 1 όπως αντικαταστάθηκε από το άρθρο 35 παρ. 1 του ν. 4280/2014 [ΦΕΚ 159/τ.Α'/2014] και από το άρθρο 32 του ν. 4342/2015 [ΦΕΚ 143/τ.Α'/2015] και ισχύει και γ) του άρθρου 70 παρ. 3, όπως αντικαταστάθηκε από το άρθρο 1 παρ. 15 του ν. 3208/2003 [ΦΕΚ 303/τ.Α'/2003] και ισχύει.

9. Τις διαταγές του Υπουργείου Γεωργίας:

α) 160417/1180/8-7-1980, β) 182447/3049/24-9-1980.

10. Την αριθμ. 221 525/41 95/21-9-2011 διαταγή Υπ.Π.Ε.Κ.Α. (ΑΔΑ: 4Α8Η0-ΙΔΩ).

11. Το αριθμ. 153373/441/22-2-2017 έγγραφο Υπ.Π.Ε.Ν. (ΑΔΑ: 61ΤΗ4653Π8-Ω7Θ) «Περιοχές κηρυγμένων αναδασωτέων εκτάσεων στους αναρτημένους δασικούς χάρτες».

12. Την αριθμ. 254718/11-11-2019 πρόταση του Δασαρχείου Καλαμάτας περί κηρύξεως αναδασωτέας, της αναφερομένης στο θέμα έκτασης, αποφασίζουμε:

Κηρύσσουμε ως αναδασωτέα με σκοπό την προστασία για την επαναδημιουργία της δασικής βλάστησης, αποτελούμενης από άτομα πουρναριού, σφενταμιού, χαρουπιάς και αγριελιάς [όπως εμφανίζεται στην από 10-9-2019 έκθεση αυτοψίας του Δασοφύλακα Κυριάκου Μπινίσκου και η οποία συνοδεύει την αριθμ. 254718/11-11-2019 πρόταση Δασαρχείου Καλαμάτας] που καταστράφηκε από παράνομη εκχέρωση από 1-8-2018 έως 31-8-2018, την δημόσια δασική έκταση - δημόσιο δάσος εμβαδού τριακοσίων πενήντα έξι τετραγωνικών μέτρων (356,00 τ.μ.) που βρίσκεται στη θέση «Κουρούμπλα» περιοχής Τοπικής Κοινότητας Αβίας, Δημοτικής Ενότητας Αβίας, του Δήμου Δυτικής Μάνης, του Νομού Μεσσηνίας που προσδιορίζεται από τα στοιχεία: 1,2,3,4,5,6,7,8,9,1 και έχει όρια:

Ανατολικά: Δημόσια δασική έκταση - δημόσιο δάσος.
Δυτικά: Δημόσια δασική έκταση - δημόσιο δάσος.
Βόρεια: Δημόσια δασική έκταση - δημόσιο δάσος.
Νότια: Δημόσια δασική έκταση - δημόσιο δάσος.

Όπως φαίνεται στο από 10-9-2019 συνημμένο τοπογραφικό διάγραμμα κλίμακας 1:500 που συντάχθηκε από την Δασοπύλο του Δασαρχείου Καλαμάτας Αριστέα Κυριαζή και εντοπίζεται στο απόσπασμα Φ.Χ. «Καρδαμύλη» κλίμακας 1:50.000 και αποτελεί αναπόσπαστο μέρος της απόφασης αυτής. Προβλέπεται φυσική αναγέννηση της δασικής βλάστησης που καταστράφηκε.

Άσκηση αίτησης ακύρωσης κατά αυτής κατατίθεται ενώπιον του (οικείου) Τριμελούς Εφετείου εντός εξήντα

(60) ημερών από την επόμενη της δημοσίευσης ή της κοινοποίησης της.

Από την εφαρμογή των κανονιστικών διατάξεων της απόφασης αυτής δεν προκαλείται δαπάνη σε βάρος του κρατικού προϋπολογισμού σύμφωνα με το άρθρο 90 του π.δ. 63/2005 «Κωδικοποίηση νομοθεσίας για την Κυβέρνηση και τα κυβερνητικά όργανα» (ΦΕΚ 98/τ.Α' /2005)

Η απόφαση αυτή να δημοσιευθεί στην Εφημερίδα της Κυβερνήσεως.

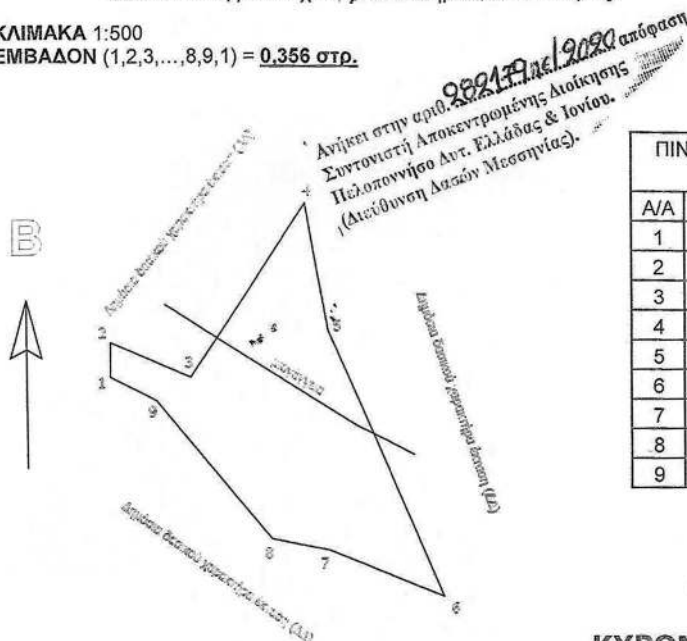
Πάτρα, 13 Ιανουαρίου 2020

Ο Συντονιστής Αποκεντρωμένης Διοίκησης
ΝΙΚΟΛΑΟΣ ΠΑΠΑΘΕΟΔΩΡΟΥ

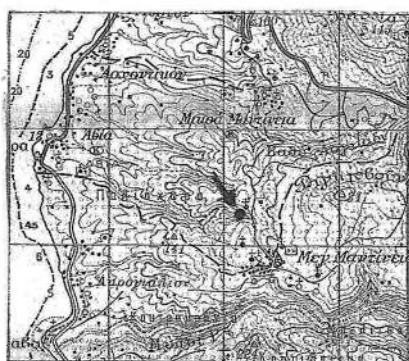
ΤΟΠΟΓΡΑΦΙΚΟ ΔΙΑΓΡΑΜΜΑ

δημόσιας έκτασης δασικού χαρακτήρα στη θέση «Κουρούμπλα» Τοπ. Κοιν. Αβίας, Δημ. Ενότητας Αβίας, Δήμου Δυτ. Μάνης που καταλήφθηκε και εκχερσώθηκε παράνομα από τον Ευάγγελο Μιχαλάκη του Σωτηρίου, κάτοικο Αβίας

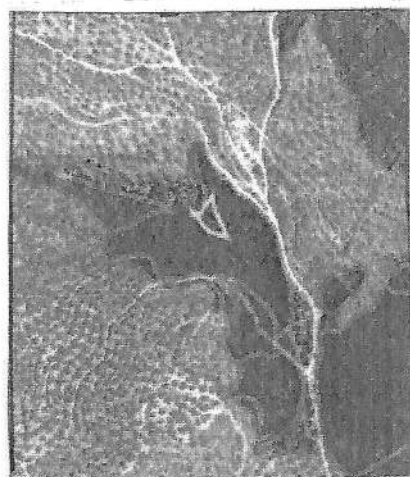
ΚΛΙΜΑΚΑ 1:500

ΕΜΒΑΔΟΝ (1,2,3,...,8,9,1) = 0.356 στρ.

ΠΙΝΑΚΑΣ ΣΥΝΤΕΤΑΓΜΕΝΩΝ (ΕΓΣΑ '87)		
A/A	X	Y
1	336149	4091805
2	336149	4091808
3	336156	4091805
4	336166	4091820
5	336168	4091809
6	336178	4091786
7	336168	4091790
8	336163	4091791
9	336153	4091803

**ΚΥΡΩΜΕΝΟΙ ΔΑΣΙΚΟΙ ΧΑΡΤΕΣ**

Απόσπασμα Φ.Χ. ΚΑΡΔΑΜΥΛΗ
Κλίμακα 1:50.000
ΓΥΣ 1977

**ΥΠΟΜΝΗΜΑ**

ΔΑΣΙΚΕΣ ΕΝ ΓΕΝΕΙ ΕΚΤΑΣΕΙΣ ΤΩΝ ΠΑΡ. 1,2,3,4 ΚΑΙ 5
ΑΡΘΡΟΥ 3 Ν998/79 ΟΠΩΣ ΙΣΧΥΕΙ
ΕΚΤΑΣΕΙΣ ΠΟΥ ΔΕΝ ΔΙΕΠΟΝΤΑΙ ΑΠΟ ΤΙΣ ΔΙΑΤΑΞΕΙΣ ΔΑΣΙΚΗΣ
ΝΟΜΟΘΕΣΙΑΣ

Καλαμάτα 10/9/2019
Η Συντάκτρια

ΤΥ
Αριστέα Κυριαζή
Δασοπόνος

Καλαμάτα 6/10/2019
Ο Δασάρχης Καλαμάτας

ΤΥ
Σπυρίδων Κατσιπόδας
Δασολόγος

Καλαμάτα 13/11/2019
Ο Δ/ντης Δασών Μεσ/νίας

ΤΥ
Γεώργιος Σωτηρόπουλος
Δασολόγος

Πάτρα 13/1/2020
Ο Συντονιστής της
Αποκεντρωμένης Διοίκησης
Πελοπον. Δυτ. Ελλάδας & Ιονίου

ΤΥ
Νικόλαος Παπαθεοδώρου

ΕΘΝΙΚΟ ΤΥΠΟΓΡΑΦΕΙΟ
Για τεχνικούς λόγους στο σχεδιάγραμμα,
από το ηλεκτρονικό αρχείο, έγινε
σμίκρυνση κατά ποσοστό **75%**

Αριθμ. 279581 π.ε.

(2)

Κήρυξη αναδασωτέας έκτασης δασικού χαρακτήρα εμβαδού 6.254,00 τετραγωνικών μέτρων στη θέση «Χελωνόραχη», Τοπικής Κοινότητας Μάλης, Δημοτικής Ενότητας Φιλιατρών, Δήμου Τριφυλίας, Νομού Μεσσηνίας.

Ο ΣΥΝΤΟΝΙΣΤΗΣ ΑΠΟΚΕΝΤΡΩΜΕΝΗΣ ΔΙΟΙΚΗΣΗΣ ΠΕΛΟΠΟΝΝΗΣΟΥ, ΔΥΤΙΚΗΣ ΕΛΛΑΔΑΣ ΚΑΙ ΙΟΝΙΟΥ

Έχοντας υπόψη:

1. Τις διατάξεις των άρθρων 24 παρ. 1 και 11 7 παρ. 3 του Συντάγματος.

2. Τις διατάξεις του άρθρου 90 του π.δ. 63/2005 «Κωδικοποίηση νομοθεσίας για την Κυβέρνηση και τα Κυβερνητικά όργανα» (ΦΕΚ 98/τ.Α'/2005).

3. Τις διατάξεις των άρθρων 6 και 280 του ν. 3852/2010 «Νέα Αρχιτεκτονική της Αυτοδιοίκησης και της Αποκεντρωμένης Διοίκησης - Πρόγραμμα Καλλικράτης» (ΦΕΚ 87/τ.Α'/2010).

4. Τις διατάξεις του π.δ. 139/2010 «Οργανισμός της Αποκεντρωμένης Διοίκησης Πελοποννήσου, Δυτικής Ελλάδας και Ιονίου» (ΦΕΚ 232/τ.Α'/2010).

5. Τις διατάξεις των άρθρων 28 και 28Α του ν. 4325/2015 (ΦΕΚ 47Α'/2015) «Εκδημοκρατισμός της Διοίκησης - Καταπολέμηση Γραφειοκρατίας και Ηλεκτρονική Διακυβέρνηση. Αποκατάσταση αδικιών και άλλες διατάξεις».

6. Την 15870/15-5-2017 απόφαση Υπ. Εσωτερικών (ΦΕΚ 250 Υ.Ο.Δ.Δ./2017) «Διορισμός του Νικολάου Παπαθεοδώρου του Αγγελάκη ως Συντονιστή της Αποκεντρωμένης Διοίκησης Πελοποννήσου, Δυτικής Ελλάδας και Ιονίου».

7. Τις διατάξεις του ν. 3208/2003 (ΦΕΚ 303/τ.Α'/2003).

8. Τις διατάξεις του ν. 998/1979 «Περί προστασίας των δασών κ.λπ.» (ΦΕΚ 289/τ.Α'/1 979) και ειδικότερα:

α) του άρθρου 41 παρ. 1 και 3 β) του άρθρου 38 παρ. 1 όπως αντικαταστάθηκε από το άρθρο 35 παρ. 1 του ν. 4280/2014 [ΦΕΚ 159/τ.Α'/2014] και από το άρθρο 32 του ν. 4342/2015 [ΦΕΚ 143/τ.Α'/201 5] και ισχύει και γ) του άρθρου 70 παρ. 3, όπως αντικαταστάθηκε από το άρθρο 1 παρ. 1 5 του ν. 3208/2003 [ΦΕΚ 303/τ.Α'/2003] και ισχύει.

9. Τις διαταγές του Υπουργείου Γεωργίας:

α) 160417/1180/8-7-1980, β) 182447/3049/24-9-1980.

10. Την αριθμ. 221525/4195/21-9-2011 διαταγή Υπ.Π.Ε.Κ.Α. (ΑΔΑ: 4Α8Η0-ΙΔΩ).

11. Το αριθμ. 153373/441 /22-2-2017 έγγραφο Υπ.Π.Ε.Ν. (ΑΔΑ: 61ΤΗ4653Π8-Ω7Θ) «Περιοχές κηρυγ-

μένων αναδασωτέων εκτάσεων στους αναρτημένους δασικούς χάρτες».

12. Την αριθμ. 3333/23-10-2019 πρόταση του Δασαρχείου Κυπαρισσίας περί κηρύξεως αναδασωτέας, της αναφερομένης στο θέμα έκτασης, αποφασίζουμε:

Κηρύσσουμε ως αναδασωτέα, με σκοπό την προστασία για την επαναδημιουργία της δασικής βλάστησης, αποτελούμενη από άτομα σχίνου, κουμαριάς, ασφάλαχτρου, αγκορτσιάς, αριάς, δρυός και πουρναριού που καταστράφηκε από πυρκαγιά που εκδηλώθηκε την 24-8-2019, την έκταση δασικού χαρακτήρα εμβαδού έξι χιλιάδων διακοσίων πενήντα τεσσάρων τετραγωνικών μέτρων (6.254,00 τ.μ.), που βρίσκεται στη θέση «Χελωνόραχη», Τοπικής Κοινότητας Μάλης, Δημοτικής Ενότητας Φιλιατρών, Δήμου Τριφυλίας του Νομού Μεσσηνίας που προσδιορίζεται από τα σημεία α,β,γ,δ,ε,ζ,η,θ,χ,ψ,ο,π,σ,τ, υ,φ,α και έχει όρια:

Ανατολικά: Αναδασωτέα δημόσια δασική έκταση - δημόσιο δάσος (αριθμ. 36640/21-2-2018 απόφαση Σ.Α.Δ.Π.Δ.Ε.&Ι.) και δημόσια έκταση δασικού χαρακτήρα.

Δυτικά: Δημοτική οδός «ΧΡΙΣΤΙΑΝΟΥΠΟΛΗ - ΠΛΑΤΗ».

Βόρεια: Δημοτική οδός «ΧΡΙΣΤΙΑΝΟΥΠΟΛΗ - ΠΛΑΤΗ» και αναδασωτέα δημόσια δασική έκταση - δημόσιο δάσος (αριθμ. 36640/21-2-2018 απόφαση Σ.Α.Δ.Π.Δ.Ε. και Ι.).

Νότια: Δημόσια έκταση δασικού χαρακτήρα.

Όπως φαίνεται στο από 8-10-2019 συνημμένο τοπογραφικό διάγραμμα κλίμακας 1:1.500 που συντάχθηκε από την Δασοπόντο του Δασαρχείου Κυπαρισσίας Ευγενία Αλεξανδροπούλου και εντοπίζεται στο απόσπασμα Φ.Χ. «Φιλιατρά» κλίμακας 1:50.000 και αποτελεί αναπόσπαστο μέρος της απόφασης αυτής. Προβλέπεται φυσική αναγέννηση της δασικής βλάστησης που καταστράφηκε.

Άσκηση αίτησης ακύρωσης κατά αυτής κατατίθεται ενώπιον του (οικείου) Τριμελούς Εφετείου εντός εξήντα (60) ημερών από την επόμενη της δημοσίευσης ή της κοινοποίησης της.

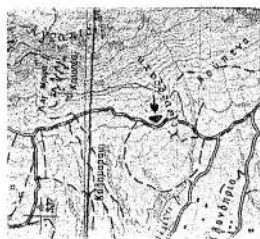
Από την εφαρμογή των κανονιστικών διατάξεων της απόφασης αυτής δεν προκαλείται δαπάνη σε βάρος του κρατικού προϋπολογισμού σύμφωνα με το άρθρο 90 του π.δ. 63/2005 «Κωδικοποίηση νομοθεσίας για την Κυβέρνηση και τα κυβερνητικά όργανα» (ΦΕΚ 98/τ.Α'/2005).

Η απόφαση αυτή να δημοσιευθεί στην Εφημερίδα της Κυβερνήσεως.

Πάτρα, 10 Ιανουαρίου 2020

Ο Συντονιστής Αποκεντρωμένης Διοίκησης

ΝΙΚΟΛΑΟΣ ΠΑΠΑΘΕΟΔΩΡΟΥ



Κλίμακα: 1:50000
Έτους εκδόσεως: 1977
ΦΥΛΙΟ ΧΑΡΤΗΣ: Φ/ΜΙΑΤΡΑ
→ ενδεικτική θέση αναδασωτέας



ΕΘΝΙΚΟ ΤΥΠΟΓΡΑΦΕΙΟ
Για τεχνικούς λόγους στο σχεδιάγραμμα,
από το ηλεκτρονικό αρχείο, έγινε
σμίκρυνση κατά ποσοστό **57%**

ΣΧΕΔΙΑΓΡΑΜΜΑ

Αναδασωτέα Δημόσια δάσους εμβადού έξι στρεμμάτων και διακοσίων πενήντα τεσσάρων χιλιοστών (6.254), κειμένου στη θέση "Χελωνόραχη" περιφέρειας Τοπικής Κοινότητας Μάλης της Δημοτικής Ενότητας Φιλιππάρων του Δήμου Τριφυλίας, λόγω πυρκαγιάς.

ΥΠΟΜΝΗΜΑ

Κλίμακα: 1:1500
(α.β.γ...θ.χ.ψ.ο.π.σ.τ.υ.φ.α): Αναδασωτέα Δημόσια δάσους εμβადού έξι στρεμμάτων και διακοσίων πενήντα τεσσάρων χιλιοστών (6.254).

(α.β.γ...φ.α): Δημόσιο δάσος συνολικού εμβადού επτά στρεμμάτων και τετρακοσίων εξήντα τεσσάρων χιλιοστών (7.464), το οποίο κάρηκε από την πυρκαγιά της 24-8-2019, εκδηλωθείσα στη θέση "Χελωνόραχη" περιφέρειας Τοπικής Κοινότητας Μάλης της Δημοτικής Ενότητας Φιλιππάρων του Δήμου Τριφυλίας.

(π.ρ.σ.π) και (χ.ι.κ.λ.μ.ν.ξ.ο.ψ.χ): Δημόσιο δάσος συνολικού εμβადού ενός στρέμματος και διακοσίων δέκα χιλιοστών (1.210) [(0,133) και (1,077) στρεμμάτων - αντίστοιχα -], το οποίο κάρηκε από την πυρκαγιά της 24-8-2019 και εμπεριέχεται σε ευρύτερη έκταση η οποία έχει κηρυχθεί αναδασωτέα - λόγω της από 22-9-2017 πυρκαγιάς - με την αριθμ. 36640/21-2-2018 απόφαση κ. Συντονιστή της Αποκεντρωμένης Διοίκησης Πελοποννήσου Δυτικής Ελλάδας και Ιονίου (ΑΔΑ: 6ΑΡΔΟΡ1Φ-171).

...: Ορίζει την έκταση εμβადού σφάντα επτά στρεμμάτων και τετρακοσίων τεσσάρων χιλιοστών (47.404), η οποία κάρηκε από την πυρκαγιά της 22-9-2017, τμήμα της δε, εμβადού (11.806 στρεμμάτων) έχει κηρυχθεί αναδασωτέα με την αριθμ. 36640/21-2-2018 απόφαση κ. Συντονιστή της Αποκεντρωμένης Διοίκησης Πελοποννήσου Δυτικής Ελλάδας και Ιονίου (ΑΔΑ: 6ΑΡΔΟΡ1Φ-171) και το υπόλοιπο αυτής εμβადού (35.598 στρεμμάτων) εμπεριέχεται σε ευρύτερη έκταση η οποία έχει κηρυχθεί αναδασωτέα - λόγω της από 3-8-1981 πυρκαγιάς - με την αριθμ. 1735/11-11-1981 απόφαση κ. Νομάρχη Μεσσηνίας.

Αποστάσεις: β.γ=13,33 μ., γ.δ=7,43 μ., ε.ζ=9,07 μ., θ.ρ=12,93 μ., ι.κ=8,00 μ., μ.ν=10,23 μ., ν.ξ=5,05 μ., π.ρ=7,12 μ., θ.χ=4,64 μ., χ.ψ=0,79 μ.

ΣΥΝΤΕΤΑΓΜΕΝΕΣ ΕΓΣΑ 87
α. Χ=293686.13 Υ=4114165.13
β. Χ=293702.32 Υ=4114150.68
γ. Χ=293715.18 Υ=4114147.19
δ. Χ=293715.21 Υ=4114139.75
ε. Χ=293727.96 Υ=4114128.08
ς. Χ=293736.98 Υ=4114127.02
ζ. Χ=293743.60 Υ=4114111.19
η. Χ=293764.52 Υ=4114108.13
θ. Χ=293763.72 Υ=4114113.69
ι. Χ=293746.00 Υ=4114224.00
κ. Χ=293749.00 Υ=4114205.00
λ. Χ=293728.00 Υ=4114259.00
μ. Χ=293712.48 Υ=4114237.42
ν. Χ=293688.91 Υ=4114212.76
ξ. Χ=293682.38 Υ=4114195.90

ΘΕΩΡΗΘΗΚΕ
Κυπριασσία 23-10-2019
Ο Δασάρχης Κυπριασσίας

ΤΥ

Νικόλαος Χριστοδούλου
Δασολόγος

Πάτρα 10-4-2020
Ο Συντονιστής της Αποκεντρωμένης
Διοίκησης Πελοποννήσου Δυτικής
Ελλάδας και Ιονίου

ΤΥ

Νικόλαος Παπαθεοδώρου

Καλαμάτα 1-11-2019
Ο Δντής Δασών Μεσσηνίας

ΤΥ

Γεώργιος Σωτηρόπουλος
Δασολόγος

Κυπριασσία 8-10-2019
Η Συντάκτρια

ΤΥ

Ευγενία Αλεξανδροπούλου
Δασολόγος

Αριθμ. οικ. 1759/57

(3)

Τροποποίηση του εγκεκριμένου ρυμοτομικού σχεδίου Αρτας στο Ο.Τ. 200α τμήμα του Στρατοπέδου «Παπακώστα».

Ο ΠΕΡΙΦΕΡΕΙΑΡΧΗΣ ΗΠΕΙΡΟΥ

Έχοντας υπόψη

1. Τις διατάξεις των άρθρων 152 (παρ. 1, παρ. 2, παρ. 6 και παρ. 10), αριθμ. 154, αριθμ. 160 του Κώδικα Βασικής Πολεοδομικής Νομοθεσίας που κυρώθηκε με το αριθμ. 1 του π.δ. 14-7-1999 (ΦΕΚ 580 Δ').

2. Τις διατάξεις του αριθμ. 29 του ν. 2831/2000 (ΦΕΚ 140 Α'), όπως αντικαταστάθηκαν από το άρθρο 10 του ν. 3044/2002 (ΦΕΚ 197 Α').

3. Τις διατάξεις του άρθρου 31 του ν. 4067/2012 «Νέος Οικοδομικός Κανονισμός» (ΦΕΚ 79 Α').

4. Τις διατάξεις των άρθρων 30 και 31 του ν. 4030/2011 «Νέος τρόπος έκδοσης αδειών δόμησης, ελέγχου κατασκευών και λοιπές διατάξεις» (ΦΕΚ 249 Α').

5. Τις διατάξεις του ν. 3852/2010 για τη «Νέα Αρχιτεκτονική της Αυτοδιοίκησης και της Αποκεντρωμένης Διοίκησης - Πρόγραμμα Καλλικράτης» (ΦΕΚ 87 Α').

6. Το π.δ. 140/2010 (ΦΕΚ 233/Α'/2010) «Οργανισμός της Περιφέρειας Ηπείρου».

7. Του π.δ. 6-10-78 (ΦΕΚ 538/Δ'/17-10-1978) «Περί καθορισμού των όρων και περιορισμών δομήσεως των γηπέδων των κειμένων εκτός των ρυμοτομικών σχεδίων των πόλεων και εκτός των ορίων των νομίμως υφιστάμενων προ του έτους 1923 οικισμών».

8. Του από 24/31-5-1985 π.δ. (ΦΕΚ 270 Δ') περί τροποποίησης των όρων και περιορισμών δόμησης των γηπέδων των κειμένων εκτός των ρυμοτομικών σχεδίων πόλεων κ.λπ. και ειδικότερα το άρθρο 2 αυτού.

9. Την από 03/12/2019 εισήγηση της Διεύθυνσης Περιβάλλοντος και Χωρικού Σχεδιασμού Περιφέρειας Ηπείρου προς το ΣΥΠΟΘΑ Π.Ε. Αρταίων.

10. Το Πρακτικό της 6ης Συνεδρίασης/23.12.2019 του ΣΥΠΟΘΑ Π.Ε. Αρταίων (θέμα 1ο Η.Δ.) όπου γνωμοδοτεί

ομόφωνα υπέρ της τροποποίησης, αποφασίζουμε:

Την Τροποποίηση του εγκεκριμένου ρυμοτομικού σχεδίου Αρταίων, στο Ο.Τ. 200α περιοχή Στρατοπέδου «Παπακώστα» με:

1. Τον αποχαρακτηρισμό τμήματος του χώρου «Αθλητικών Εγκαταστάσεων» με στοιχεία 1-2-3-Α9-4-5-6-7-8-9-1 και τον χαρακτηρισμό του ως «Χώρος Διοικητικών Κτιρίων».

2. Τον καθορισμό όρων δόμησης του Τομέα Ζ της περιοχής του Ρυμοτομικού Σχεδίου Αρταίων για το τμήμα με στοιχεία 1-2-3-Α9-4-5-6-7-8-9-1.

3. Την δημιουργία οδού πλάτους 8,0 μ. σε γειτνίαση με το υπάρχον Κλειστό Δημοτικό Γυμναστήριου και Κολυμβητηρίου του Δ. Αρταίων, όπως οι ρυθμίσεις αυτές φαίνονται στο θεωρημένο αρμοδίως συνημμένο σχέδιο κλίμακας 1: 500.

- Η ισχύς της παρούσας απόφασης αρχίζει από την ημερομηνία δημοσίευσης της στην Εφημερίδα της Κυβερνήσεως.

- Η παρούσα θα αναρτηθεί στο διαδίκτυο, σύμφωνα με τον ν. 3861/2010 όπως ισχύει, μετά τη δημοσίευση της σε ΦΕΚ.

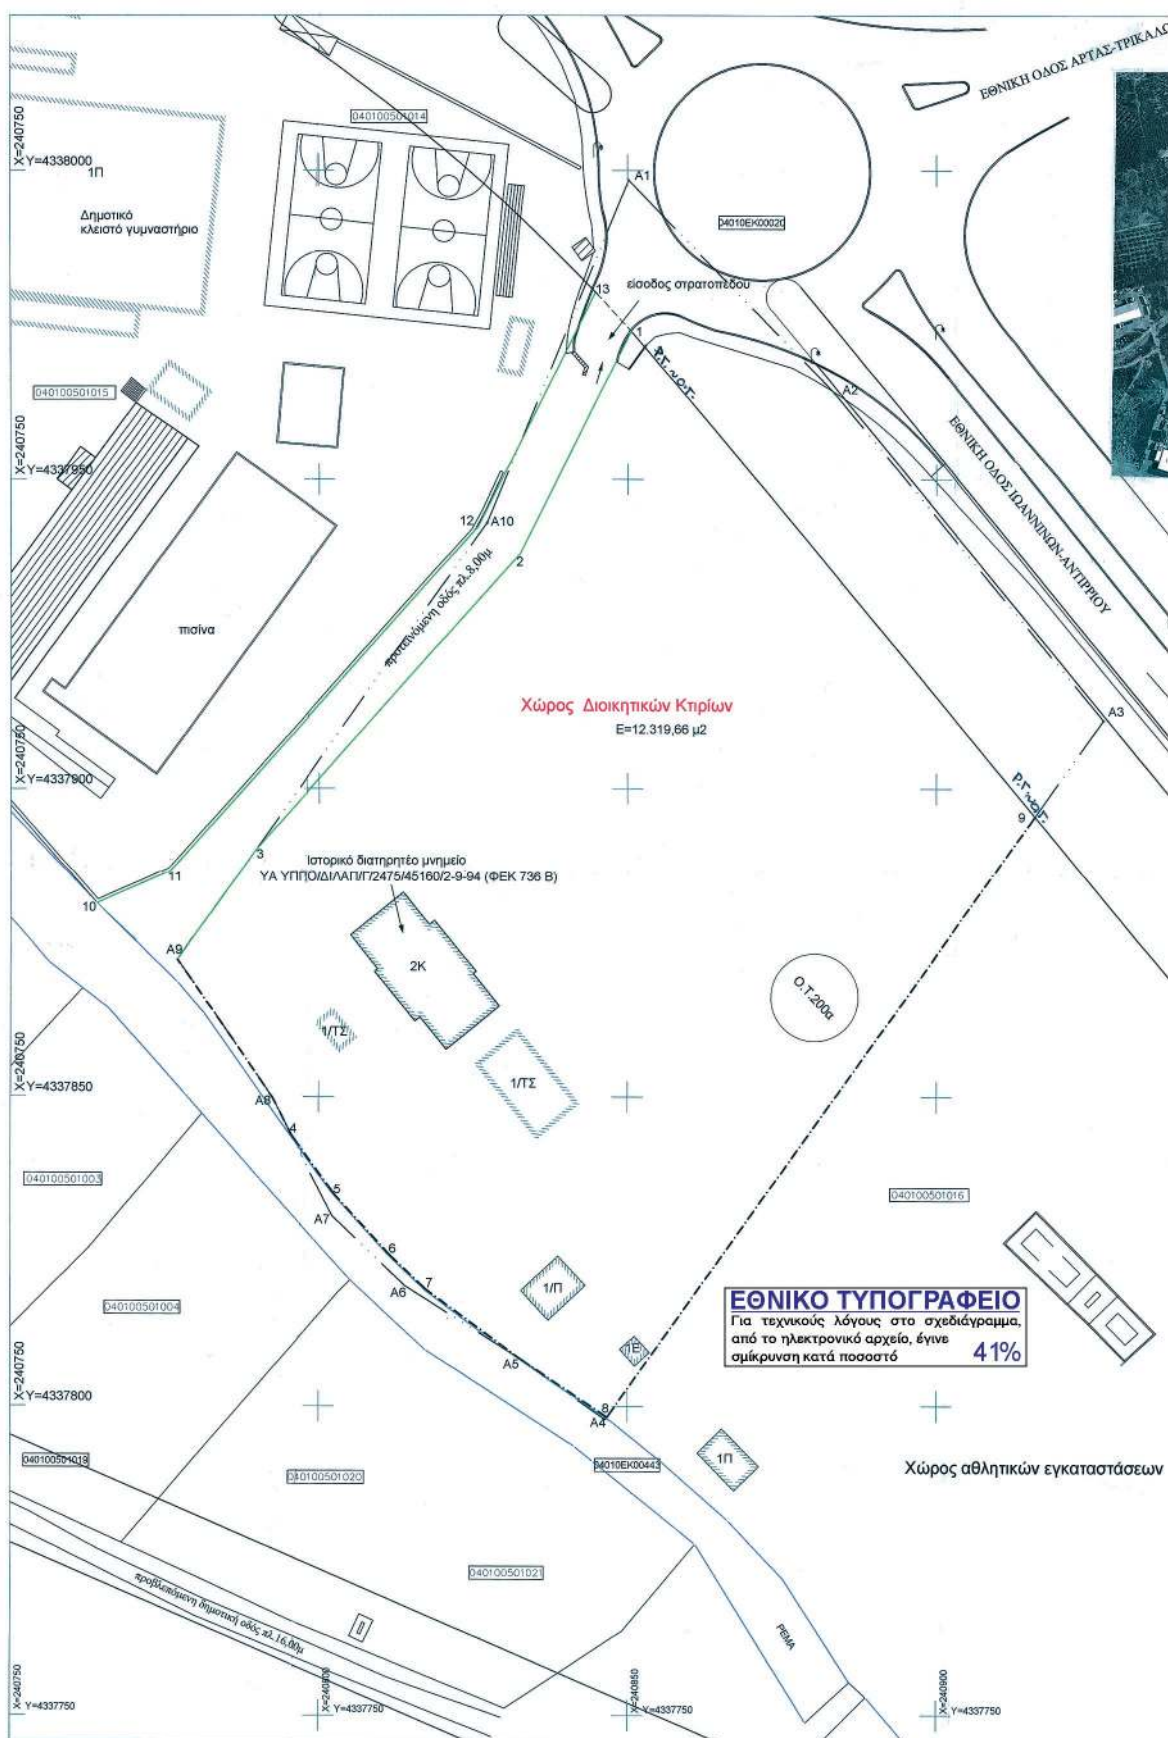
- Επιτρέπεται η υποβολή προσφυγής κατά της απόφασης αυτής, στον Συντονιστή της Αποκεντρωμένης Διοίκησης Ηπείρου - Δυτικής Μακεδονίας, μόνο για παράβαση του νόμου, σύμφωνα με τις διατάξεις του άρθρου 227 του ν. 3852/2010 (ΦΕΚ 87/Α'/2010) και σε προθεσμία 15 ημερών, από την δημοσίευση της στην Εφημερίδα της Κυβερνήσεως.

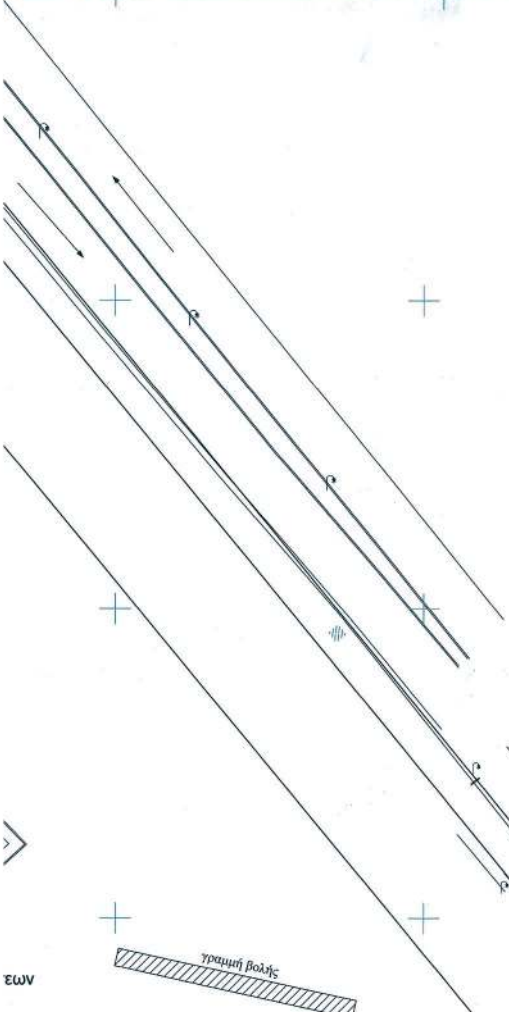
Η απόφαση αυτή με το συνημμένο τοπογραφικό διάγραμμα να συνδημοσιευθούν στην Εφημερίδα της Κυβερνήσεως.

Ιωάννινα, 10 Ιανουαρίου 2020

Ο Περιφερειάρχης

ΑΛΕΞΑΝΔΡΟΣ ΚΑΧΡΙΜΑΝΗΣ



Υπόμνημα

—— ισχύουσα οικοδομική και ρυμοτομική γραμμή

—— προτεινόμενη προς κατάργηση ρυμοτομική γραμμή

—— προτεινόμενη προς έγκριση ρυμοτομική γραμμή

--- διαχωρισμός χρήσεων

(Α1, Α2, Α3, Α4, Α5, Α6, Α7, Α8 και Α9) παραχωρηθέν χώρος εμβადού 15.049 τ.μ.

ΠΙΝΑΚΑΣ ΣΥΝΤΕΤΑΓΜΕΝΩΝ
Ελληνικό Γεωδαιτικό Σύστημα Αναφοράς 1987 (ΕΓΣΑ 87)

α/α	Χ	Ψ
1	240850.682	4337974.003
2	240832.469	4337937.831
3	240789.669	4337890.072
Α9	240776.926	4337872.130
Α8	240792.404	4337849.895
4	240795.527	4337843.802
5	240802.566	4337834.241
6	240811.365	4337824.605
7	240817.337	4337818.909
Α5	240832.668	4337807.644
8	240846.713	4337798.234
9	240916.059	4337895.459
10	240764.010	4337881.276
11	240775.705	4337886.478
12	240825.796	4337942.371
13	240844.791	4337980.306

Π.Δ. 25-8-73 ΦΕΚ 276Δ/8-10-73
Ν 1577/85 ΦΕΚ ΦΕΚ-2/10/Α/18-12-85(ΓΟΚ'85)
Π.Δ.7-6-79 ΦΕΚ 545Δ/8-10-79
Π.Δ.23-1-85 ΦΕΚ 36Δ/18-2-85

ΟΡΟΙ ΔΟΜΗΣΗΣ: ΤΟΜΕΑΣ Ζ

Αρμόδια :

Κατά κανόνα :	Εμβάδων : 400 τ.μ. Πρόσωπα : 15 μ.
Ποσοστό κάλυψης :	40%
Συντελεστής δόμησης :	1
Μέγιστο ύψος :	ΓΟΚ 1985
Απόσταση από τα όρια :	Δ= 3+0,10ΧΗ ή σε Επαφή με τα όρια

Συντάκτης την υπ' αριθμ. 1759/57/2020
10-01-2020 υπογραφή Περιφερειάρχη Ηπείρου
υπόγραφο 10-01-2020

Μ.Ε.Π.
ΠΡ/ΝΗ Δ/ΝΣΗΣ
Δ ΧΩΡ. ΣΧΕΔΙΑΣΜΟΥ

ΜΠΟΛΑΝΟΥ ΠΗΝΕΛΟΠΗ
Αρχιτέκτων Μηχανικός
με Α' βαθμό

Συντάκτης την 12
Δ. Ημερομηνία του ΣΥΛΛΟΓΑ
Δ. Πρόεδρος

ΠΕΡΙΦΕΡΕΙΑ ΗΠΕΙΡΟΥ
ΔΙΕΥΘΥΝΣΗ ΠΕΡΙΒΑΛΛΟΝΤΟΣ & ΧΩΡΙΚΟΥ ΣΧΕΔΙΑΣΜΟΥ

ΘΕΜΑ: ΤΡΟΠΟΠΟΙΗΣΗ ΤΟΥ ΕΓΚΕΚΡΙΜΕΝΟΥ ΡΥΜΟΤΟΜΙΚΟΥ ΣΧΕΔΙΟΥ ΑΡΤΑΣ ΣΤΟ Ο.Τ. 200α (Τμήμα του Στρατοπέδου Πατακίστα)

ΗΜΕΡΟΜΗΝΙΑ: ΝΟΕΜΒΡΙΟΣ 2019 **ΚΛΙΜΑΚΑ:** 1:500

ΘΕΩΡΗΘΗΚΕ

Ο ΣΥΝΤΑΞΑΣ

Β.Π.

ΕΥΑΓΓΕΛΟΣ ΣΙΩΤΟΣ
Χωροτάκτης - Πολεοδομικός Μηχανικός με Α' βαθμό

Η ΑΝ. ΠΡΟΪΣΤΑΜΕΝΗ

Γ.Π.

ΓΚΟΛΦΟ ΠΟΤΣΗ
Μηχανικός ΤΕ με Α' βαθμό

Η ΑΝ. ΠΡΟΪΣΤΑΜΕΝΗ

Π.Π.

ΠΗΝΕΛΟΠΗ ΜΠΟΛΑΝΟΥ
Αρχιτέκτων Μηχανικός με Α' βαθμό