



ΕΦΗΜΕΡΙΔΑ ΤΗΣ ΚΥΒΕΡΝΗΣΕΩΣ ΤΗΣ ΕΛΛΗΝΙΚΗΣ ΔΗΜΟΚΡΑΤΙΑΣ

3 Φεβρουαρίου 2020

ΤΕΥΧΟΣ ΤΕΤΑΡΤΟ

Αρ. Φύλλου 36

ΠΕΡΙΕΧΟΜΕΝΑ

ΑΠΟΦΑΣΕΙΣ

- 1 Κήρυξη ως αναδασωτέας έκτασης συνολικού εμβαδού 20.749 τ.μ. στη θέση «Φιλίππα» Τ.Κ. Κατταβιάς, Δήμου και Νήσου Ρόδου, Π.Ε. Ρόδου.
- 2 Επικύρωση καθορισμού οριογραμμών τμήματος ρέματος «Ριζόμυλου», εντός των διοικητικών ορίων του Δήμου Μεσσήνης, της Π.Ε. Μεσσηνίας, της Περιφέρειας Πελοποννήσου.

ΑΠΟΦΑΣΕΙΣ

Αριθμ. 537

(1)

Κήρυξη ως αναδασωτέας έκτασης συνολικού εμβαδού 20.749 τ.μ. στη θέση «Φιλίππα» Τ.Κ. Κατταβιάς, Δήμου και Νήσου Ρόδου, Π.Ε. Ρόδου.

Ο ΣΥΝΤΟΝΙΣΤΗΣ

ΑΠΟΚΕΝΤΡΩΜΕΝΗΣ ΔΙΟΙΚΗΣΗΣ ΑΙΓΑΙΟΥ

Έχοντας υπόψη:

1. Τις διατάξεις των άρθρων 24 παρ. 1 και 117 παρ. 3 του Συντάγματος.
2. Τις διατάξεις των άρθρων 37, 38 και 41 του ν.998/1979 «Περί προστασίας των Δασών κ.λπ.» όπως ισχύουν.
3. Τις διατάξεις του άρθρου 120 του ν.1892/1990.
4. Τις διατάξεις του άρθρου 1 παρ. 15 του ν.3208/2003 «Περί προστασίας δασικών οικοσυστημάτων κ.τλ.».
5. Τις διατάξεις του ν.4280/2014 «Περιβαλλοντική αναβάθμιση κ.λπ. - Ρυθμίσεις δασικής νομοθεσίας κ.λπ.».
6. Τις εγκύκλιες διαταγές του Υπουργείου Γεωργίας: α) 160417/1180/8-7-1980 και β) 182447/3049/24-9-1980.
7. Τις διατάξεις του άρθρου 6 του ν.3200/1955 περί διοικητικής αποκέντρωσης, όπως τροποποιήθηκε και συμπληρώθηκε μεταγενέστερα με το ν.δ.532/1970.
8. Τις διατάξεις των άρθρων 6 και 280 του ν.3852/2010 «Νέα Αρχιτεκτονική της Αυτ/σης και της Αποκεντρωμένης Διοίκησης-Πρόγραμμα Καλλικράτης» και το π.δ. 143/2010 «Οργανισμός της Αποκεντρ/νης Διοίκησης Αιγαίου»
9. Τις διατάξεις των άρθρων 28 και 28Α του ν.4325/2015 (ΦΕΚ Α' 47) «Εκδημοκρατισμός της Διοίκησης - Καταπο-

λέμηση Γραφειοκρατίας κλπ», όπως το τελευταίο συμπληρώθηκε με το άρθρο 24 του ν.4368/2016 (ΦΕΚ Α' 21) «Μέτρα για την επιτάχυνση του κυβερνητικού έργου και άλλες διατάξεις».

10. Την αρ. 78161/31-12-2018 (ΦΕΚ 783/Υ.Ο.Δ.Δ./2018) απόφαση του Υπουργού Εσωτερικών, με την οποία ο Πολύκαρπος Πολυχρονάκης, Αναπληρωτής Προϊστάμενος της Γενικής Διεύθυνσης Χωροταξικής και Περιβαλλοντικής Πολιτικής, ορίζεται να ασκεί καθήκοντα Συντονιστή Αποκεντρωμένης Διοίκησης Αιγαίου.

11. Την αριθμ. 34817/15-6-2017 (ΦΕΚ Β' 2131) απόφαση του Συντονιστή Αποκεντρωμένης Διοίκησης Αιγαίου περί μεταβίβασης αρμοδιοτήτων και παροχή εξουσιοδότησης υπογραφής πράξεων και εγγράφων «Με εντολή Συντονιστή» στον Προϊστάμενο της Γενικής Δ/νσης Δασών και Αγροτικών Υποθέσεων της Α.Δ. Αιγαίου κ.λπ.

12. Την αριθμ. 80107/14-12-2017 (ΑΔΑ: 7Τ080Ρ1Ι-ΓΣΥ) απόφαση ορισμού της Άρτεμις Αλεξιάδου ως Αναπληρώτριας Προϊσταμένης της Γενικής Δ/νσης Δασών και Αγροτικών Υποθέσεων της Α.Δ. Αιγαίου.

13. Τις με αρ. 75833/28-11-2017 και 24925/27-4-2018 εισηγήσεις - εκθέσεις φωτοερμηνείας του δασολόγου Παπαδόπουλου Κων/νου.

14. Το αρ. 50984/30-8-2018 έγγραφο της Δ/ντριας Δασών Δωδ/σου.

15. Το αρ. 48347/6-9-2019 έγγραφο της Γενικής Δ/νσης Δασών και Αγροτικών Υποθέσεων της Α.Δ. Αιγαίου.

16. Την αρ. 69179/18-12-2019 εισήγηση της Δ/νσης Δασών Δωδ/νήσου για κήρυξη της εν λόγω έκτασης ως αναδασωτέας, διότι καταστράφηκε από εκχέρωση, αποφασίζουμε:

Κηρύσσουμε ως αναδασωτέα, με σκοπό την προστασία των εδαφών, του δασικού περιβάλλοντος και την αποκατάσταση της βλάστησης, με φυσική αναγέννηση ή τεχνητή αναδάσωση, για να αποκλεισθεί η χρήση τους για κάθε άλλο σκοπό, το δάσος και τις δασικές εκτάσεις συνολικού εμβαδού 20.749 τ.μ. που καταστράφηκαν από εκχέρωση και απεικονίζονται στο τοπογραφικό διάγραμμα το οποίο θεωρήθηκε και συνοδεύει την παρούσα και συγκεκριμένα:

1) τμήμα-3- με στοιχεία (Α, Β, Γ, Δ, 24, 28, 4, Α) εμβαδού 2.083 τ.μ. εντός της ιδιωτικής Κ.Μ.5000²⁸⁶ γαιών Κατταβιάς, δασική έκταση που εκχερσώθηκε πριν το έτος 1998.

2) τμήμα-1Η- με στοιχεία (4, Α22, Α21, Α20, Α19, Α18, 29, 23, 24, 28, 4) εμβαδού 4.287 τ.μ. εντός των ιδιωτικών Κ.Μ. 5000^{ΣΒ} και 5000³⁹ γαιών Κατταβιάς, δάσος που εκχερσώθηκε πριν το έτος 1980.

3) τμήμα-1Θ- με στοιχεία (Α, 5, 6, 7, 8, 9, 10, Τ, Σ, Ρ, 22, Π, Μ, Ν, Ξ, Ο, Δ, Γ, Β, Α) εμβαδού 14.379 τ.μ., εντός

των ιδιωτικών Κ.Μ. 5000^{ΣΒ}, 5000³⁹, 5000^Σ και 5000^{ΣΑ} γαιών Κατταβιάς, δάσος που εκχερσώθηκε πριν το έτος 1980.

Η ανωτέρω έκταση βρίσκεται στη θέση «Φιλίππα» Τ.Κ. Κατταβιάς, Δήμου και Νήσου Ρόδου, Π.Ε. Ρόδου, και έχει όρια ως εξής:

	Τμήμα -3-	Τμήμα-1Η-	Τμήμα-ΙΘ-
Ανατολικά	Τμήμα-1Η- έκταση που εκχερσώθηκε	γεωργική έκταση (αρ. 27530/11-5-2018 πράξη χαρ/σμου) και Δάσος	γεωργική έκταση και Δάσος (αρ. 27530/11-5-2018 πράξη χαρ/σμου)
Δυτικά	Αναδασωτέες εκτάσεις (αρ. 3609/27-7-1987 και 3533/7-7-1992 αποφάσεις κήρυξης)	Τμήμα-3- έκταση που εκχερσώθηκε και αναδασωτέα έκταση (αρ. 3533/7-7-1992 απόφαση κήρυξης)	Αναδασωτέα έκταση (αρ. 3533/7-7-1992 απόφαση κήρυξης)
Βόρεια	Τμήμα-1Η- έκταση που εκχερσώθηκε	Γεωργική έκταση (αρ. 7530/11-5-2018 πράξη χαρ/σμου) και αναδασωτέα έκταση (αρ. 3533 /7-7-1992 αποφάσεις κήρυξης)	Δάσος και αναδασωτέα έκταση (αρ. 3533/7-7-1992 απόφαση κήρυξης)
Νότια	Αναδασωτέα έκταση (αρ. 3609/27-7-1987 απόφαση κήρυξης)	Δάσος και Τμήμα-3- έκταση που εκχερσώθηκε	γεωργική έκταση (αρ. 27530/11-5-2018 πράξη χαρ/σμου)

Με την απόφαση αυτή δεν προκαλείται δαπάνη σε βάρος του κρατικού προϋπολογισμού.

Η απόφαση αυτή να δημοσιευθεί στην Εφημερίδα της Κυβερνήσεως.


Ρόδος, 8 Ιανουαρίου 2020

Με εντολή Συντονιστή
Αποκεντρωμένης Διοίκησης
Η Αναπληρώτρια Γενική Διευθύντρια Δασών
και Αγροτικών Υποθέσεων
ΑΡΤΕΜΙΣ ΑΛΕΞΙΑΔΟΥ

ΤΟΠΟΓΡΑΦΙΚΟ ΔΙΑΓΡΑΜΜΑ

ΕΚΧΕΡΣΩΣΗ ΔΑΣΟΥΣ & ΔΑΣΙΚΗΣ ΕΚΤΑΣΗΣ ΣΤΗ ΘΕΣΗ "ΦΙΛΙΠΠΑ" ΣΕ ΤΜΗΜΑΤΑ ΤΩΝ Κ.Μ. 500(286), 5000(39), 5000(ΣΒ), 5000(Σ), 5000(ΣΑ) ΓΑΙΩΝ ΚΑΤΤΑΒΙΑΣ, ΔΗΜΟΥ & ΝΗΣΟΥ ΡΟΔΟΥ, ΝΟΜΟΥ ΔΩΔ/ΣΟΥ.

Ανήκει στην αρ.πρ. 537/08-01-2020 Απόφαση Κήρυξης Αναδασωτέας

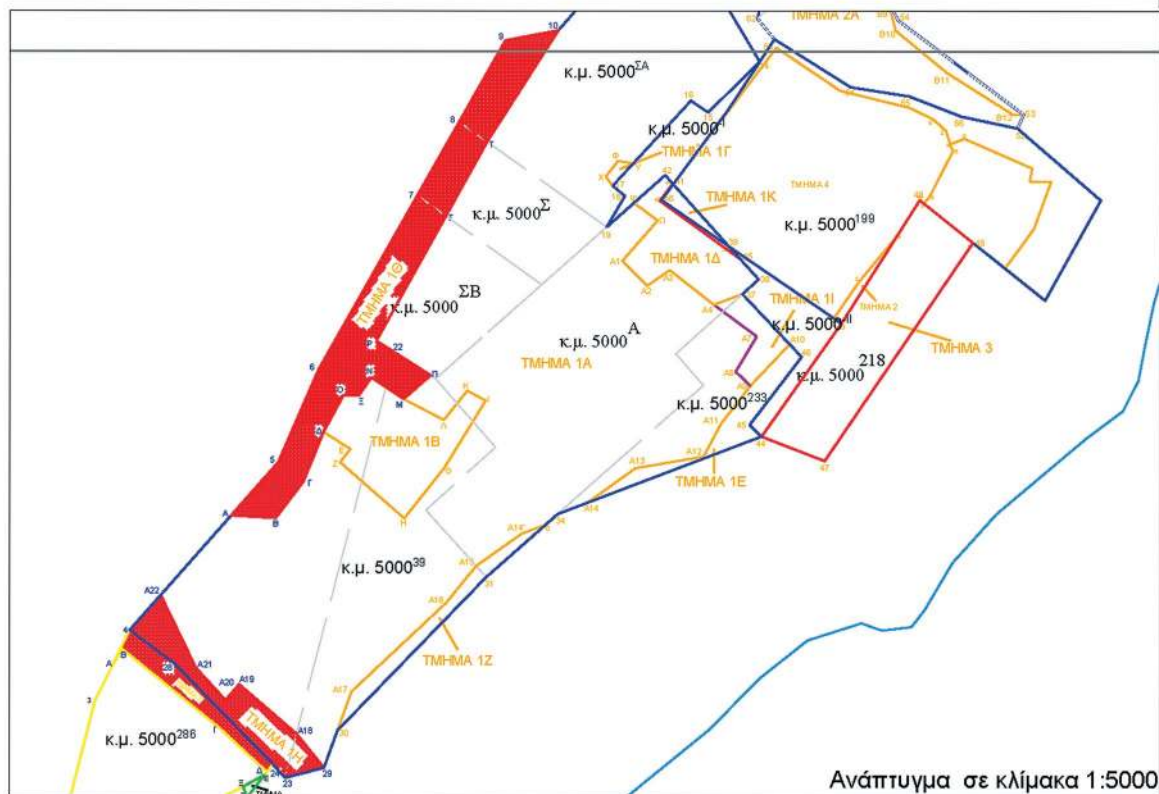

Ανάπτυγμα σε κλίμακα 1:5000

ΥΠΟΜΝΗΜΑ

- Τμήμα 3** με στοιχεία (Α,Β,Γ,Δ,24,28,4,Α) εμβαδού 2.083 τ.μ. αποτελούσε δασική έκταση που εκχερσώθηκε
- Τμήματα 1Η & 1Θ** με στοιχεία (4,Α22,Α21,Α20,Α19, Α18,29,23, 24,28,4) & (Α,5,6,7,8,9,10,Τ,Σ,Ρ,22,Π,Μ,Ν, Ξ,Ο,Δ,Γ,Β,Α) εμβαδού 4.287 τ.μ. & 14.379 τ.μ. αντίστοιχα, αποτελούσαν δάσος, που εκχερσώθηκε

Όρια Κτηματολογικής μερίδας

Ρόδος 08 - 01 - 2020
ΘΕΩΡΗΘΗΚΕ

Με εντολή Συντονιστή
Η Αν.Γενική Δ/ντρια
Δασών & Αγροτικών Υποθέσεων

Άρτεμις Αλεξιάδου

Η Δ/ντρια Δασών Δωδ/σου

Μπαλατσούκα Αικατερίνη
Δασολόγος ΜSc

Πίνακας συντεταγμένων
σε σύστημα ΕΓΣΑ 87'

Τμήμα 3		Τμήμα 1Θ	
A	X=844194.4006 Y=3980499.7693	A	X=844290.7923 Y=3980621.5952
B	X=844202.2864 Y=3980512.5914	B	X=844326.9779 Y=3980619.5336
Γ	X=844280.0665 Y=3980449.6034	Γ	X=844349.6692 Y=3980649.2300
Δ	X=844320.1785 Y=3980412.6276	Δ	X=844365.9266 Y=3980689.7666
24	X=844324.8825 Y=3980418.8068	Ο	X=844382.0164 Y=3980719.5131
28	X=844244.7388 Y=3980500.8434	Ξ	X=844394.7799 Y=3980719.5131
4	X=844208.2871 Y=3980528.1234	Ν	X=844404.9470 Y=3980733.9991
Τμήμα 1Η		Μ	X=844431.0456 Y=3980716.5354
23	X=844334.8490 Y=3980407.6375	Π	X=844453.1390 Y=3980735.7413
24	X=844324.8825 Y=3980418.8068	22	X=844423.9367 Y=3980754.3241
28	X=844244.7388 Y=3980500.8434	Ρ	X=844408.8859 Y=3980763.9016
4	X=844208.2871 Y=3980528.1234	Σ	X=844465.3688 Y=3980865.7392
A22	X=844233.4578 Y=3980556.6398	Τ	X=844498.9703 Y=3980926.3220
A21	X=844262.1713 Y=3980497.2368	10	X=844557.1039 Y=3981017.2450
A20	X=844286.4023 Y=3980470.8732	9	X=844513.7781 Y=3981008.8826
A19	X=844297.3147 Y=3980483.9078	8	X=844476.2304 Y=3980942.5462
A18	X=844344.0807 Y=3980443.5627	7	X=844442.1717 Y=3980882.3737
29	X=844366.6201 Y=3980415.9805	6	X=844362.0075 Y=3980740.7456
		5	X=844329.0149 Y=3980664.8984

ΕΘΝΙΚΟ ΤΥΠΟΓΡΑΦΕΙΟ
Για τεχνικούς λόγους στο σχεδιάγραμμα,
από το ηλεκτρονικό αρχείο, έγινε
σμίκρυνση κατά ποσοστό **81%**

Αριθμ. 3756

(2)

**Επικύρωση καθορισμού οριογραμμών τμήματος
ρέματος «Ριζόμυλου», εντός των διοικητικών ορί-
ων του Δήμου Μεσσήνης, της Π.Ε. Μεσσηνίας, της
Περιφέρειας Πελοποννήσου.**

Ο ΣΥΝΤΟΝΙΣΤΗΣ
ΑΠΟΚΕΝΤΡΩΜΕΝΗΣ ΔΙΟΙΚΗΣΗΣ
ΠΕΛΟΠΟΝΝΗΣΟΥ,
ΔΥΤΙΚΗΣ ΕΛΛΑΔΑΣ ΚΑΙ ΙΟΝΙΟΥ

Έχοντας υπόψη:

1. Το ν. 2853/1922 «Περί υδραυλικών εν γένει έργων και αστυνομεύσεως των Δημοσίων Υδάτων», όπως αυτός τροποποιήθηκε με τις αντίστοιχες διατάξεις του ν.δ. 10/29-12-1923 και κωδικοποιήθηκε από τις διατάξεις του π.δ. 18/21-3-1924 (ΦΕΚ 61/Α'/1924).

2. Το άρθρο 5 της υπουργικής απόφασης 3046/304/1989 (Φ.Ε.Κ. 59/Δ'/1989) «Κτιριοδομικός Κανονισμός», όπως τροποποιήθηκε και ισχύει.

3. Τον ν. 4258/2014 (ΦΕΚ 94/Α'/2014) «Διαδικασία οριοθέτησης και ρυθμίσεις θεμάτων για τα υδατορέματα - Ρυθμίσεις πολεοδομικής νομοθεσίας και άλλες διατάξεις».

4. Την υπουργική απόφαση 140055/2017 (ΦΕΚ 428/Β'/2017) Τεχνικές προδιαγραφές σύνταξης του περιεχομένου του φακέλου οριοθέτησης κατ' εφαρμογή της παραγράφου 5 του άρθρου 2 του ν. 4258/2014 - Διευκρινίσεις για την εφαρμογή της διαδικασίας οριοθέτησης.

5. Το ν. 3852/2010 (ΦΕΚ 87/Α'/2010) «Νέα Αρχιτεκτονική της Αυτοδιοίκησης και της Αποκεντρωμένης Διοίκησης - Πρόγραμμα Καλλικράτης».

6. Το π.δ. 139/2010 (ΦΕΚ 232/Α'/2010) «Οργανισμός της Αποκεντρωμένης Διοίκησης Πελοποννήσου, Δυτικής Ελλάδας και Ιονίου».

7. Την αριθμ. 15870/15-5-2017 απόφαση του Υπουργού Εσωτερικών για το διορισμό του Νικόλαου Παπαθεοδώρου του Αγγελάκη ως Συντονιστή της Αποκεντρωμένης Διοίκησης Πελοποννήσου, Δυτικής Ελλάδος και Ιονίου (ΦΕΚ 250/ΥΟΔΔ/2017).

8. Την αριθμ. 130479/12-6-2017 (ΦΕΚ 2113/Β'/2017) απόφαση του Συντονιστή Αποκεντρωμένης Διοίκησης Πελοποννήσου, Δυτικής Ελλάδος και Ιονίου, για τη μεταβίβαση δικαιώματος υπογραφής «Με εντολή Συντονιστή» στον προϊστάμενο της Γενικής Διεύθυνσης Χωροταξικής και Περιβαλλοντικής Πολιτικής, καθώς και στους προϊσταμένους των Υπηρεσιών της Γενικής Διεύθυνσης Χωροταξικής και Περιβαλλοντικής Πολιτικής της Αποκεντρωμένης Διοίκησης Πελοποννήσου, Δυτικής Ελλάδας και Ιονίου.

9. Το άρθρο 56 του ν. 4257/2014 (ΦΕΚ 93/Α'/2014) «Επείγουσες ρυθμίσεις αρμοδιότητας Υπουργείου Εσωτερικών».

10. Την αριθμ. 2804/27-6-2008 απόφαση ΓΓΠΠ «Επικύρωση καθορισμού των οριογραμμών του ρέματος Καρυά στην περιοχή Ριζόμυλου της ΠΟΤΑ Μεσσηνίας του Δήμου Πεταλιδίου του νομού Μεσσηνίας» (ΦΕΚ 331/Δ'/2008).

11. Το φάκελο πρότασης οριοθέτησης - διευθέτησης τμήματος του ρέματος «Ριζόμυλου» του Δήμου Μεσσήνης, της Π.Ε. Μεσσηνίας, της Περιφέρειας Πελοποννήσου, ο οποίος ελέγχθηκε από τον Μιχαήλ Συμυρινιώτη, και θεωρήθηκε από τον Γεώργιο Κωστόγιαννη, Προϊστάμενο της Διεύθυνσης Τεχνικών Έργων Περιφέρειας Πελοποννήσου και μας διαβιβάστηκε με το αρ. 119345/27058/5-9-2017 έγγραφο.

12. Το αρ. 233796/27-11-2018 έγγραφο της Διεύθυνσης Υδάτων με το οποίο εκφράζεται σύμφωνη γνώμη για το έργο.

13. Την αριθμ. οίκοθεν 42243/11-4-2019 απόφαση «Εγκριση Περιβαλλοντικών Όρων του έργου «Εργα διευθέτησης του ρέματος Ριζόμυλου (ρέμα Καρυάς) στην περιοχή Ριζόμυλου Μεσσηνίας» της εταιρείας «ΤΕΜΕΣ Α.Ε.» στην θέση «Ριζόμυλος» Δήμου Μεσσήνης, Νομού Μεσσηνίας), αποφασίζουμε:

Την επικύρωση καθορισμού των οριογραμμών τμήματος ρέματος «Ριζόμυλου», του Δήμου Μεσσήνης, της Π.Ε. Μεσσηνίας, της Περιφέρειας Πελοποννήσου, όπως αυτές αποτυπώνονται στο Τοπογραφικό Διάγραμμα Προτεινόμενης Οριοθέτησης (Αρ. Σχεδίου 5) ημερομηνίας Απριλίου 2017 και κλίμακας 1: 500 που συνοδεύει την παρούσα και αποτελεί αναπόσπαστο τμήμα αυτής.

Οι οριογραμμές για το τμήμα του ρέματος «Ριζόμυλου» καθορίζονται από τις συντεταγμένες των κορυφών που ορίζονται από τα σημεία Α-1, Α-2, ..., Α-13 για την αριστερή οριογραμμή και τα σημεία Δ-1, Δ-2, ..., Δ-8 για τη δεξιά οριογραμμή είναι εξαρτημένες από το ΕΓΣΑ '87 και αναγράφονται στο σχετικό Τοπογραφικό Διάγραμμα Προτεινόμενης Οριοθέτησης.

Η ισχύς της απόφασης αυτής αρχίζει από τη δημοσίευσή της στην Εφημερίδα της Κυβερνήσεως.

Η απόφαση αυτή μαζί με τα συνημμένα Τοπογραφικά Διαγράμματα, να δημοσιευθεί στην Εφημερίδα της Κυβερνήσεως.

Τρίπολη, 9 Ιανουαρίου 2020


Με εντολή Συντονιστή
Αποκεντρωμένης Διοίκησης
Ο Γενικός Διευθυντής
Περιβάλλοντος και Χωροταξικής Πολιτικής
ΔΙΟΝΥΣΙΟΣ ΠΑΝΑΓΙΩΤΟΠΟΥΛΟΣ


ΕΘΝΙΚΟ ΤΥΠΟΓΡΑΦΕΙΟ
Για τεχνικούς λόγους στο σχεδιάγραμμα,
από το ηλεκτρονικό αρχείο, έγινε
σμίκρυνση κατά ποσοστό **39%**




K16
X= 314836.84
Y= 4097100.44

K15
X= 314925.98
Y= 4097017.05
Q= 37.5142
R= 120.00

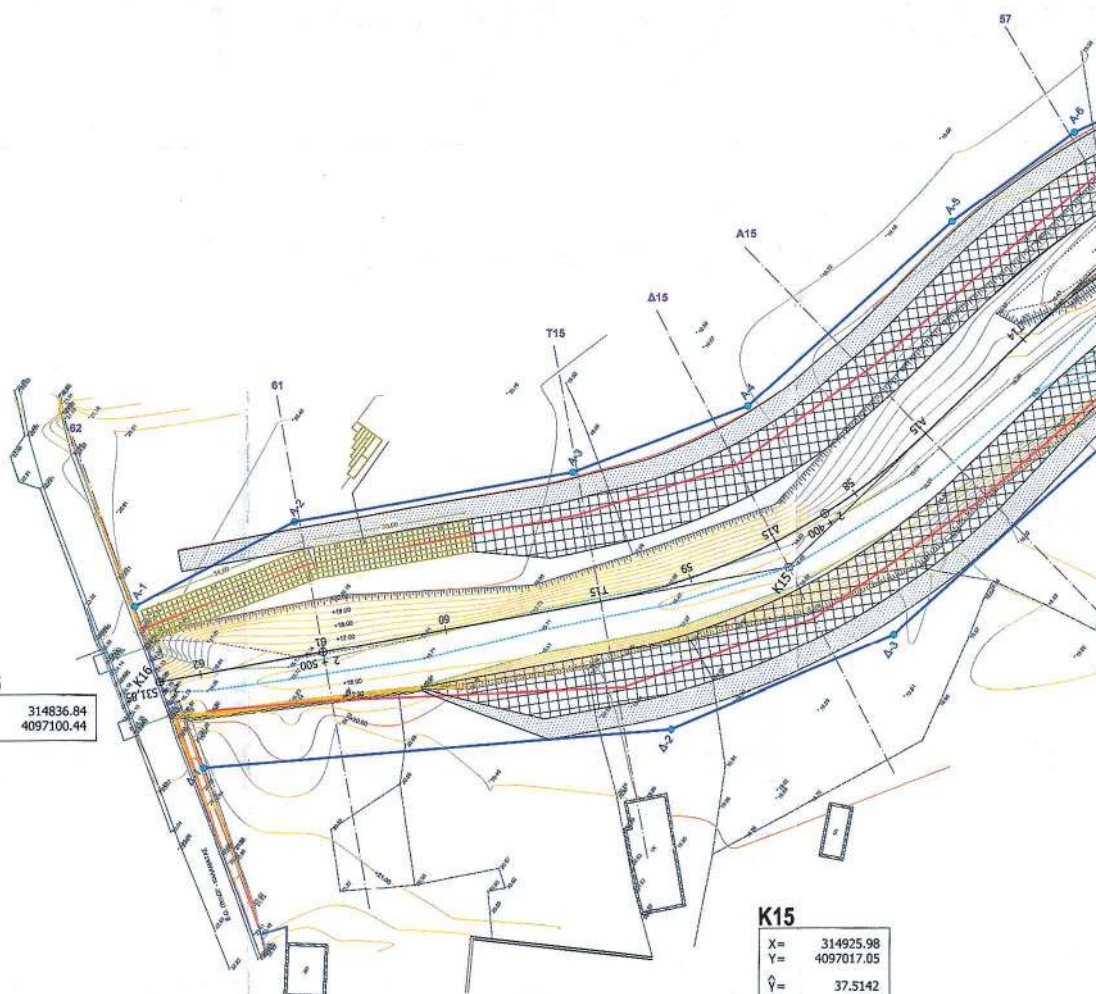

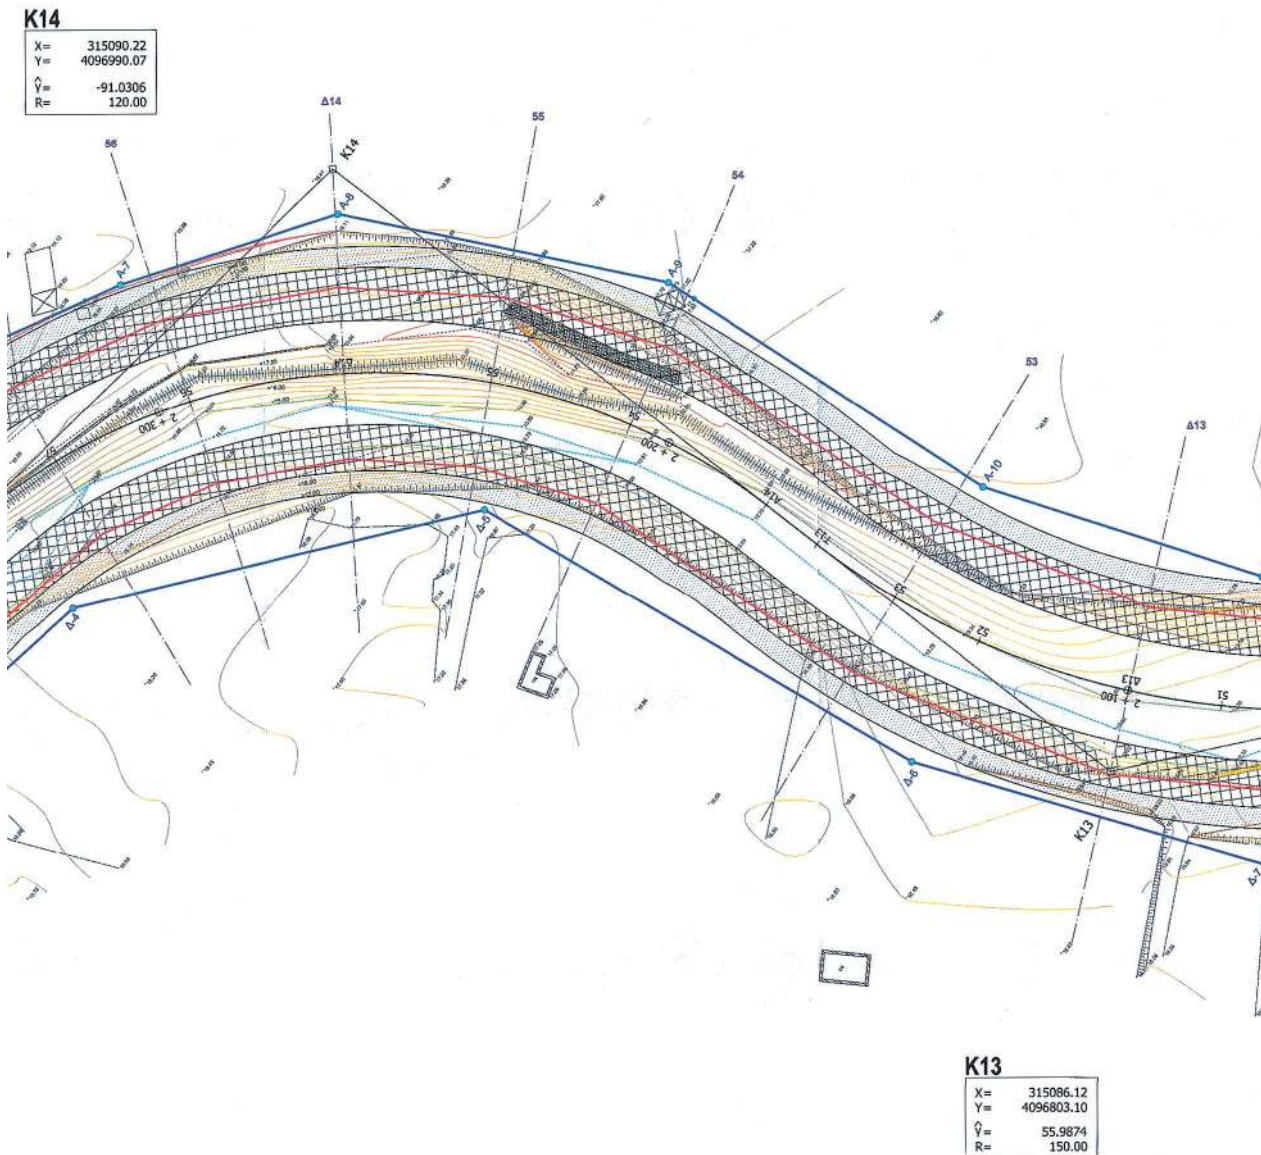

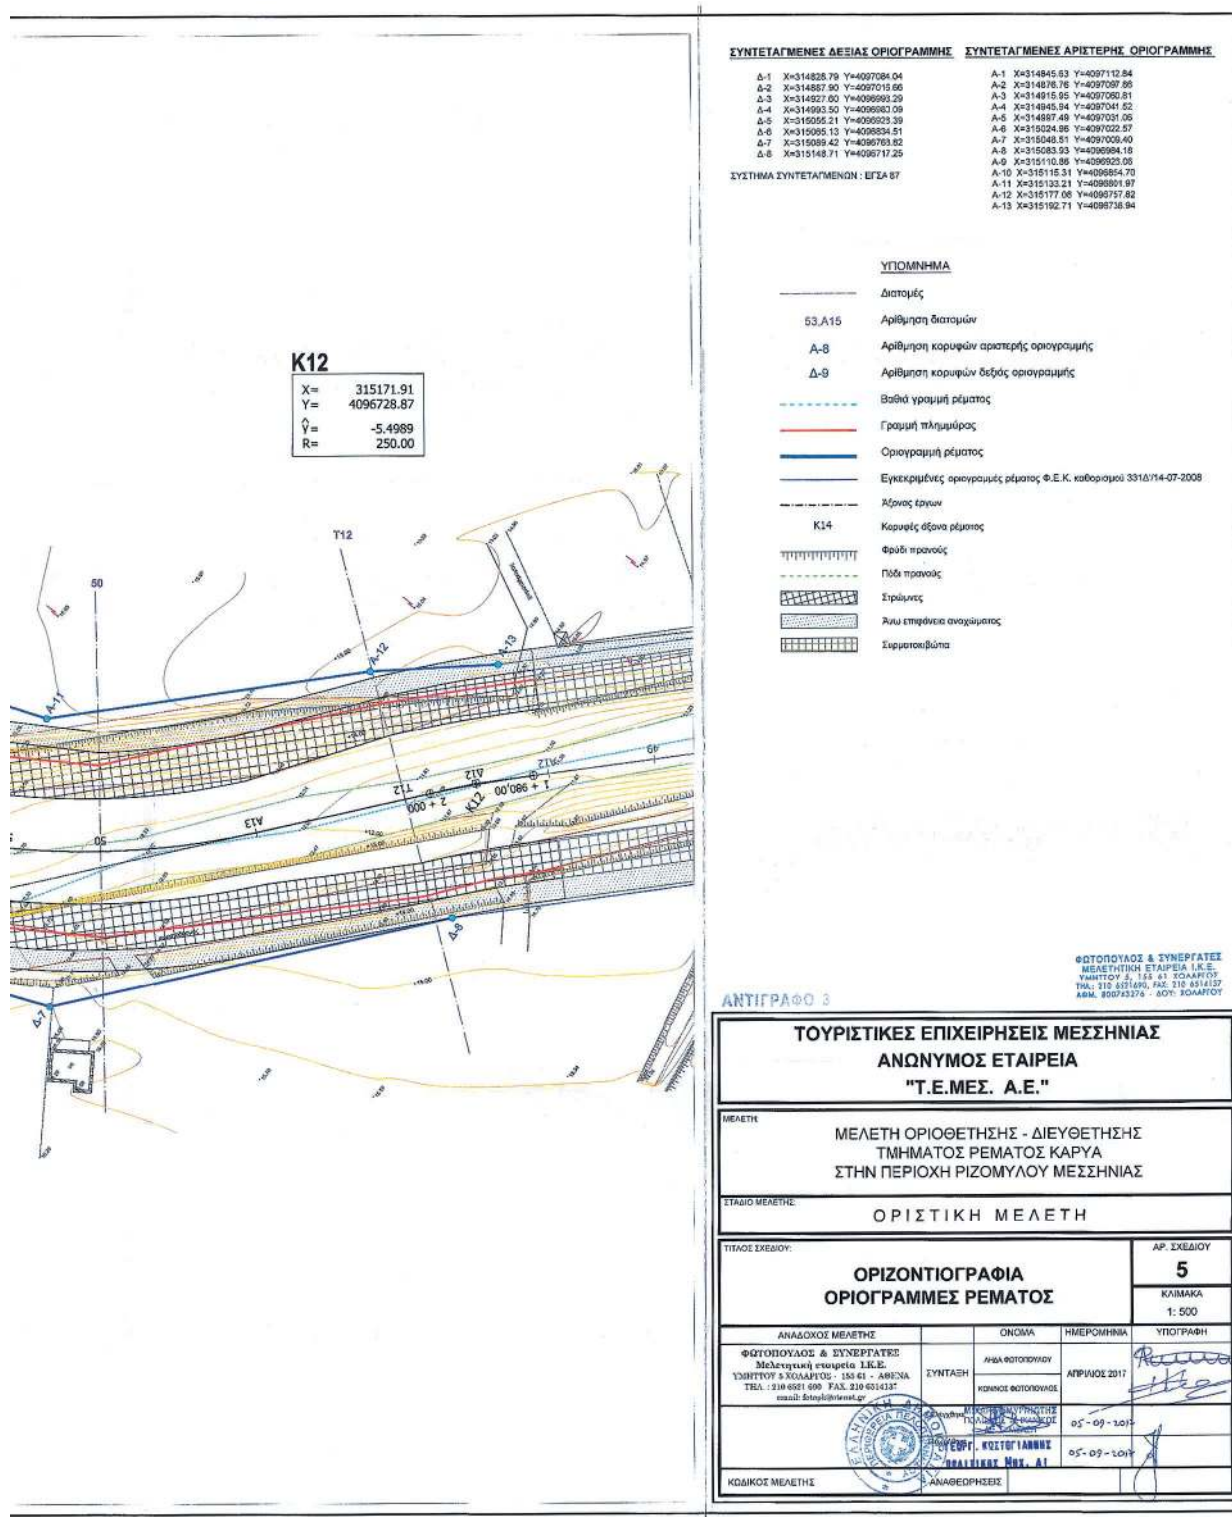



ΕΘΝΙΚΟ ΤΥΠΟΓΡΑΦΕΙΟ

Το Εθνικό Τυπογραφείο αποτελεί δημόσια υπηρεσία υπαγόμενη στην Προεδρία της Κυβέρνησης και έχει την ευθύνη τόσο για τη σύνταξη, διαχείριση, εκτύπωση και κυκλοφορία των Φύλλων της Εφημερίδας της Κυβερνήσεως (ΦΕΚ), όσο και για την κάλυψη των εκτυπωτικών - εκδοτικών αναγκών του δημοσίου και του ευρύτερου δημόσιου τομέα (ν. 3469/2006/Α' 131 και π.δ. 29/2018/Α' 58).

1. ΦΥΛΛΟ ΤΗΣ ΕΦΗΜΕΡΙΔΑΣ ΤΗΣ ΚΥΒΕΡΝΗΣΕΩΣ (ΦΕΚ)

- Τα **ΦΕΚ σε ηλεκτρονική μορφή** διατίθενται δωρεάν στο **www.et.gr**, την επίσημη ιστοσελίδα του Εθνικού Τυπογραφείου. Όσα ΦΕΚ δεν έχουν ψηφιοποιηθεί και καταχωριστεί στην ανωτέρω ιστοσελίδα, ψηφιοποιούνται και αποστέλλονται επίσης δωρεάν με την υποβολή αίτησης, για την οποία αρκεί η συμπλήρωση των αναγκαίων στοιχείων σε ειδική φόρμα στον ιστότοπο **www.et.gr**.
- Τα **ΦΕΚ σε έντυπη μορφή** διατίθενται σε μεμονωμένα φύλλα είτε απευθείας από το Τμήμα Πωλήσεων και Συνδρομητών, είτε ταχυδρομικά με την αποστολή αιτήματος παραγγελίας μέσω των ΚΕΠ, είτε με ετήσια συνδρομή μέσω του Τμήματος Πωλήσεων και Συνδρομητών. Το κόστος ενός ασπρόμαυρου ΦΕΚ από 1 έως 16 σελίδες είναι 1,00 €, αλλά για κάθε επιπλέον οκτασέλιδο (ή μέρος αυτού) προσαυξάνεται κατά 0,20 €. Το κόστος ενός έγχρωμου ΦΕΚ από 1 έως 16 σελίδες είναι 1,50 €, αλλά για κάθε επιπλέον οκτασέλιδο (ή μέρος αυτού) προσαυξάνεται κατά 0,30 €. Το τεύχος Α.Σ.Ε.Π. διατίθεται δωρεάν.

• Τρόποι αποστολής κειμένων προς δημοσίευση:

- Α. Τα κείμενα προς δημοσίευση στο ΦΕΚ, από τις υπηρεσίες και τους φορείς του δημοσίου, αποστέλλονται ηλεκτρονικά στη διεύθυνση **webmaster.et@et.gr** με χρήση προηγμένης ψηφιακής υπογραφής και χρονοσήμανσης.
- Β. Κατ' εξαίρεση, όσοι πολίτες δεν διαθέτουν προηγμένη ψηφιακή υπογραφή μπορούν είτε να αποστέλλουν ταχυδρομικά, είτε να καταθέτουν με εκπρόσωπό τους κείμενα προς δημοσίευση εκτυπωμένα σε χαρτί στο Τμήμα Παραλαβής και Καταχώρισης Δημοσιευμάτων.

- Πληροφορίες, σχετικά με την αποστολή/κατάθεση εγγράφων προς δημοσίευση, την ημερήσια κυκλοφορία των Φ.Ε.Κ., με την πώληση των τευχών και με τους ισχύοντες τιμοκαταλόγους για όλες τις υπηρεσίες μας, περιλαμβάνονται στον ιστότοπο (**www.et.gr**). Επίσης μέσω του ιστότοπου δίδονται πληροφορίες σχετικά με την πορεία δημοσίευσης των εγγράφων, με βάση τον Κωδικό Αριθμό Δημοσιεύματος (ΚΑΔ). Πρόκειται για τον αριθμό που εκδίδει το Εθνικό Τυπογραφείο για όλα τα κείμενα που πληρούν τις προϋποθέσεις δημοσίευσης.

2. ΕΚΤΥΠΩΤΙΚΕΣ - ΕΚΔΟΤΙΚΕΣ ΑΝΑΓΚΕΣ ΤΟΥ ΔΗΜΟΣΙΟΥ

Το Εθνικό Τυπογραφείο ανταποκρινόμενο σε αιτήματα υπηρεσιών και φορέων του δημοσίου αναλαμβάνει να σχεδιάσει και να εκτυπώσει έντυπα, φυλλάδια, βιβλία, αφίσες, μπλοκ, μηχανογραφικά έντυπα, φακέλους για κάθε χρήση, κ.ά.

Επίσης σχεδιάζει ψηφιακές εκδόσεις, λογότυπα και παράγει οπτικοακουστικό υλικό.

Ταχυδρομική Διεύθυνση: Καποδιστρίου 34, τ.κ. 10432, Αθήνα

ΤΗΛΕΦΩΝΙΚΟ ΚΕΝΤΡΟ: 210 5279000 - fax: 210 5279054

ΕΞΥΠΗΡΕΤΗΣΗ ΚΟΙΝΟΥ

Πωλήσεις - Συνδρομές: (Ισόγειο, τηλ. 210 5279178 - 180)

Πληροφορίες: (Ισόγειο, Γρ. 3 και τηλεφ. κέντρο 210 5279000)

Παραλαβή Δημ. Ύλης: (Ισόγειο, τηλ. 210 5279167, 210 5279139)

Ωράριο για το κοινό: Δευτέρα ως Παρασκευή: 8:00 - 13:30

Ιστότοπος: **www.et.gr**

Πληροφορίες σχετικά με την λειτουργία του ιστότοπου: **helpdesk.et@et.gr**

Αποστολή ψηφιακά υπογεγραμμένων εγγράφων προς δημοσίευση στο ΦΕΚ: **webmaster.et@et.gr**

Πληροφορίες για γενικό πρωτόκολλο και αλληλογραφία: **grammateia@et.gr**

Πείτε μας τη γνώμη σας,

για να βελτιώσουμε τις υπηρεσίες μας, συμπληρώνοντας την ειδική φόρμα στον ιστότοπό μας.

