



ΕΦΗΜΕΡΙΔΑ ΤΗΣ ΚΥΒΕΡΝΗΣΕΩΣ ΤΗΣ ΕΛΛΗΝΙΚΗΣ ΔΗΜΟΚΡΑΤΙΑΣ

7 Φεβρουαρίου 2020

ΤΕΥΧΟΣ ΤΕΤΑΡΤΟ

Αρ. Φύλλου 54

ΠΕΡΙΕΧΟΜΕΝΑ

ΑΠΟΦΑΣΕΙΣ

- 1 Χαρακτηρισμός ως διατηρητέων: 1) του κτηρίου επί των οδών Κάδμου 7 και Λυκούργου και 2) του κτηρίου επί της οδού Λυκούργου 5 στην Καβάλα και καθορισμός ειδικών όρων και περιορισμών δόμησης και χρήσης αυτών.
- 2 Κήρυξη ως αναδασωτέας έκτασης δασικού χαρακτήρα 7.168,00 τ.μ. στη θέση «Κάψαλο» περιοχής Τοπικής Κοινότητας Σελλά, Δημοτικής Ενότητας Τριπύλας, Δήμου Τριφυλίας, Νομού Μεσσηνίας.
- 3 Τροποποίηση του εγκεκριμένου ρυμοτομικού σχεδίου στο Ο.Τ. 216 της Δημοτικής Κοινότητας Μελισσίων του Δήμου Πεντέλης, με έγκριση της προτεινόμενης οδού.

ΑΠΟΦΑΣΕΙΣ

Αριθμ. 7446/19

(1)

Χαρακτηρισμός ως διατηρητέων: 1) του κτηρίου επί των οδών Κάδμου 7 και Λυκούργου και 2) του κτηρίου επί της οδού Λυκούργου 5 στην Καβάλα και καθορισμός ειδικών όρων και περιορισμών δόμησης και χρήσης αυτών.

Ο ΥΦΥΠΟΥΡΓΟΣ ΕΣΩΤΕΡΙΚΩΝ

Έχοντας υπόψη:

1. Τις διατάξεις:

α) Του ν. 4067/2012 (ΦΕΚ 79Α') «Νέος Οικοδομικός Κανονισμός» και ειδικότερα του άρθρου 6 αυτού.

β) Του π.δ. 358/1986 (ΦΕΚ 158Α') «Καθορισμός αρμοδιοτήτων Υπουργείου Βόρειας Ελλάδας» και ειδικότερα του άρθρου 2 παρ. δ (αα), που αναφέρεται στο χαρακτηρισμό κτιρίων ως διατηρητέων ή οικισμών ή τμημάτων αυτών ως παραδοσιακών.

γ) Του π.δ. 141/2017 (ΦΕΚ 180/Α'/23-11-2017) «Οργάνισμός Υπουργείου Εσωτερικών».

δ) Των π.δ. 24/2015 (ΦΕΚ 20/Α'/27-1-2015) και 123/2016 (ΦΕΚ 208/Α'/4-11-2016) περί σύστασης και μετονομασίας υπουργείων.

ε) Του π.δ. 83/2019 (ΦΕΚ 121/Α'/9-7-2019) «Διορισμός Αντιπροέδρου της Κυβέρνησης, Υπουργών, Αναπληρωτών Υπουργών και Υφυπουργών».

2. Την 1095Β/9-8-2019 (ΦΕΚ 3180/Β'/12-8-2019) απόφαση του Πρωθυπουργού και του Υπουργού Εσωτερικών «Ανάθεση αρμοδιοτήτων στον Υφυπουργό Εσωτερικών, Θεόδωρο Καράογλου».

3. Τη με αριθμ. 4904/7-8-19 αίτηση του φερόμενου ιδιοκτήτη.

4. Την από 18-10-2019 αιτιολογική έκθεση της Δ/νση Περιβάλλοντος, Πολιτισμού και Πολιτιστικής Κληρονομιάς και Αθλητισμού του Υπουργείου Εσωτερικών (τομέας Μακεδονίας και Θράκης) για χαρακτηρισμό ως διατηρητέων των κτηρίων του θέματος και τη με αριθμ. 4904/25/10-19 κοινοποίηση αυτής.

5. Τη με αριθμ. 7047/18-11-19 αποδοχή της παραπάνω αιτιολογικής έκθεσης από τον φερόμενο ιδιοκτήτη των δύο κτιρίων του θέματος.

6. Τη γνωμοδότηση του Κεντρικού Συμβουλίου Αρχιτεκτονικής Μακεδονίας και Θράκης (ΚΕ.Σ.Α.ΜΑ.Θ.) του Υπουργείου Εσωτερικών (τομέας Μακεδονίας και Θράκης) στη συνεδρίασή του με αρ. 8/28-11-2019 «...ομόφωνα υπέρ του χαρακτηρισμού σύμφωνα με την ανωτέρω πρόταση της υπηρεσίας», αποφασίζουμε:

1. Χαρακτηρίζουμε ως διατηρητέα: 1) το κτήριο επί των οδών Κάδμου 7 και Λυκούργου και 2) το κτήριο επί της οδού Λυκούργου 5 στην Καβάλα, όπως σημειώνονται ενδεικτικά με διαγράμμιση, στο τοπογραφικό διάγραμμα σε κλ. 1:200, που θεωρήθηκε από τη Διεύθυνση Περιβάλλοντος, Πολιτισμού και Πολιτιστικής Κληρονομιάς και Αθλητισμού του Υπουργείου Εσωτερικών (τ. Μακεδονίας και Θράκης), που συνοδεύει την απόφαση αυτή, για τους παρακάτω λόγους:

α) Πρόκειται για δύο όμορα κτίσματα, παρόμοιας κατασκευής και μορφολογίας, που χτίστηκαν περίπου στο 1900 και αποτελούν αξιόλογα δείγματα της παραδοσιακής αρχιτεκτονικής. β) Αποτελούν ένα ιδιαίτερα αξιόλογο σύνολο ομοειδών κτηρίων, ένα πολύ ενδιαφέρον ανάπτυγμα όψεων, μία οπτική συνέχεια και συνοχή, συμβάλλοντας στην ανάδειξη της εικόνας του αστικού τοπίου. γ) Η προστασία και διατήρηση τους θα δημιουργήσει ένα περιβάλλον πόλης με ενδιαφέρον, συμβάλλοντας στη διάσωση της κλίμακας της γειτονιάς και στην διατήρηση της ιστορίας και της παράδοσής της.

Ειδικότερα για κάθε ένα από τα παραπάνω κτήρια αναφέρεται:

2. Χαρακτηρίζεται ως διατηρητέο το κτήριο επί των οδών Κάδμου 7 και Λυκούργου, για τους παρακάτω λόγους (με αρ. καρτέλας 333):

α) Είναι αξιόλογο παραδοσιακό κτίσμα με στοιχεία Μακεδόνικης αρχιτεκτονικής (π.χ. γωνιακό λοξό σαχνισί στον όροφο, ξύλινος εξώστης με ξύλινα κιγκλιδώματα που προεξέχει στον όροφο, δεύτερο λοξό σαχνισί επί της οδού Κάδμου με ανοίγματα στις δύο πλευρές του, περιμετρική προέκταση της στέγης (αστρέχα), τρίφυλλο άνοιγμα στον όροφο για φωτισμό στο κεντρικό δωμάτιο κ.λπ.).

β) Η ανάπτυξη των δύο σαχνισιών στις δύο όψεις του, από τα οποία το γωνιακό έχει ιδιάζουσα μορφή, λόγω μεγαλύτερης διάστασης της στήριξης του, καθώς και η προβολή του εξώστη στον όροφο δημιουργούν ενδιαφέροντα στοιχεία σύνθεσης, αναλογιών και ογκοπλασίας στο κτήριο.

3. Χαρακτηρίζεται ως διατηρητέο το κτήριο επί της οδού Λυκούργου 5, για τους παρακάτω λόγους (με αρ. καρτέλας 333):

α) Είναι αξιόλογο παραδοσιακό κτίσμα, με στοιχεία Μακεδόνικης αρχιτεκτονικής (π.χ. ενιαίο λοξό σαχνισί στον όροφο, επανάληψη ανοιγμάτων με παντζούρια στον όροφο, πλατυμέτωπη όψη, πιο πολλά στη νότια πλευρά για λόγους ηλιασμού και φωτισμού, λιθοδομή στους δύο πρώτους ορόφους, φεγγίτες στο άνω μέρος της λιθοδομής, περιμετρική προέκταση της στέγης με διακοσμητική ξύλινη επικάλυψη, φωτισμός του εσωτερικού χώρου από τα ανοίγματα του κλιμακοστασίου κ.λπ.).

β) Η ανάπτυξη του 2ου ορόφου με τα ανοίγματα στη σειρά, το ενιαίο σαχνισί και τη λιθοδομή στις δύο πρώτες στάθμες είναι στοιχεία που χαρακτηρίζουν την τυπολογική και μορφολογική του οργάνωση (π.χ. γενικά κλειστή, πιο ενδοστρεφής σύνθεση, μεγάλο ύψος του κτηρίου με πιο πολλά ανοίγματα στον πιο πάνω όροφο κ.λπ.).

2. Δεν χαρακτηρίζονται ως διατηρητέα μεταγενέστερα στοιχεία που τα αλλοιώνουν (π.χ. εξώστης με τέντα στον όροφο στο κτήριο επί της οδού Λυκούργου 5, τροποποιήσεις στα κουφώματα των ανοιγμάτων, σύγχρονα υλικά θυρών, μικρά επιμέρους ανοίγματα π.χ. άνοιγμα στον όροφο δεξιά της όψης στο κτήριο επί της οδού Κάδμου, στο ισόγειο επί της οδού Λυκούργου κ.λπ.).

3. Στα χαρακτηριζόμενα διατηρητέα κτήρια απαγορεύεται κάθε αφαίρεση, αλλοίωση ή καταστροφή των επί μέρους αρχιτεκτονικών ή διακοσμητικών στοιχείων τους και γενικά κάθε επέμβαση που θίγει τον αρχιτεκτονικό χαρακτήρα και αλλοιώνει τη μορφή τους.

4. Επιβάλλονται τα εξής:

α) η επισκευή και αποκατάσταση επιχρισμάτων, διακοσμητικών και μορφολογικών στοιχείων, στέγης και στοιχείων (εσωτερικών ή εξωτερικών) των κτηρίων, εφόσον έχουν υποστεί ζημιές, φθορές και αλλοιώσεις με παραδοσιακά υλικά,

β) η απομάκρυνση στοιχείων που αλλοιώνουν την παραδοσιακή αρχιτεκτονική τους φυσιογνωμία π.χ. εξώστης του 1ου ορόφου, μαζί με την τέντα, και καμινάδες από τις όψεις στο κτήριο επί της οδού Λυκούργου 5 κ.λπ.,

γ) η αποκατάσταση στοιχείων που έχουν τροποποιηθεί ή αλλοιωθεί, σύμφωνα με τα παραδοσιακά πρότυπα (π.χ. τα ενδιάμεσα καίτια στα ανοίγματα, θύρες εισόδων κ.λπ.).

5. Επιτρέπονται τα εξής:

α) Η επισκευή, ο εκσυγχρονισμός των εγκαταστάσεων, η στατική ενίσχυση, η εσωτερική επέμβαση στη διαρρύθμιση των κτηρίων για λόγους στατικούς και λειτουργικούς, χωρίς αλλοίωση του αρχιτεκτονικού και μορφολογικού του χαρακτήρα και των βασικών αρχών της σύνθεσής τους.

β) Η αλλαγή της χρήσης των κτηρίων στις επιτρεπόμενες χρήσεις της περιοχής.

6. Απαγορεύεται η τοποθέτηση φωτεινών ή μη επιγραφών και διαφημίσεων στα κτήρια, πλην των αναγκαίων, περιορισμένων διαστάσεων επιγραφών, στην ελληνική γλώσσα, που υποδηλώνουν τη χρήση τους.

7. Για επεμβάσεις στα διατηρητέα κτήρια απαιτείται ο έλεγχος της μελέτης από το αρμόδιο Συμβούλιο Αρχιτεκτονικής και η έγκριση αυτής από την αρμόδια Δ/νση Περιβάλλοντος, Πολιτισμού και Πολιτιστικής Κληρονομιάς και Αθλητισμού του Υπουργείου Εσωτερικών (τομέας Μακεδονίας και Θράκης). Διευκρινίζεται ότι με εγκύκλιο του Υπουργείου Εσωτερικών (τομέας Μακεδονίας και Θράκης) μπορούν να ορίζονται εργασίες ή επεμβάσεις στα κτήρια για τις οποίες δεν απαιτείται έγκριση της αρμόδιας υπηρεσίας του.

8. Κάλυψη δαπάνης: Από τις διατάξεις αυτής της απόφασης δεν προκαλείται δαπάνη σε βάρος του κρατικού προϋπολογισμού ή του προϋπολογισμού του οικείου Ο.Τ.Α.


9. Η ισχύς της απόφασης αυτής αρχίζει από τη δημοσίευσή της στην Εφημερίδα της Κυβερνήσεως.

Η απόφαση αυτή να δημοσιευθεί στην Εφημερίδα της Κυβερνήσεως.

Θεσσαλονίκη, 7 Ιανουαρίου 2020

Ο Υφυπουργός

ΘΕΟΔΩΡΟΣ ΚΑΡΑΟΓΛΟΥ

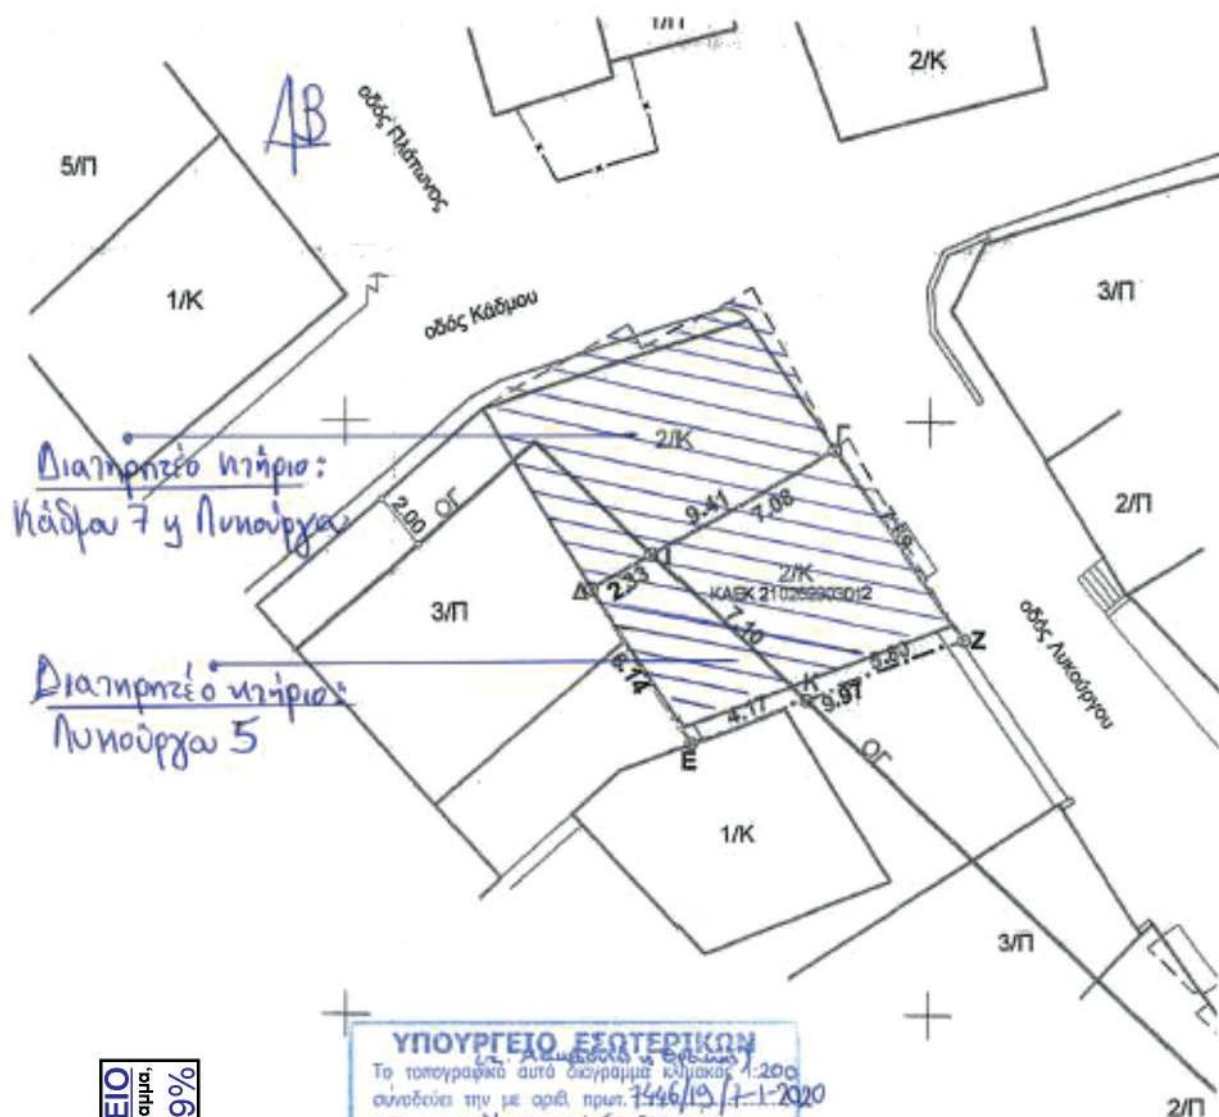

ΕΘΝΙΚΟ ΤΥΠΟΓΡΑΦΕΙΟ
 Για τεχνικούς λόγους στο σχεδιάγραμμα,
 από το ηλεκτρονικό αρχείο, έγινε
 σμίκρυνση κατά ποσοστό **79%**

ΥΠΟΥΡΓΕΙΟ ΕΣΩΤΕΡΙΚΩΝ
 Το τοπογραφικό αυτό διαγράμμα κλίμακας 1:200
 συντάσσεται την με αριθ. πρωτ. 746/19/1-1-2020
 Απόφαση του Υπουργού Εσωτερικών
 για τον χαρακτηρισμό ως διατηρητέων κτιρίων
 που βρίσκονται 1) επί των οδών Κάδμου 7
 y Λυκούργου και 2) επί της οδού
 Λυκούργου 5
 του Δήμου Καβάλας
 του Νομού Καβάλας
 και για τον καθορισμό των όρων προστασίας
 και περιορισμών όψεων, αυτά.

Θεσσαλονίκη 28.12.2019
 Ο Προϊστάμενος του τμήματος
 Προστασίας Οφθαλμών και Διατηρητέων Κτιρίων
 της Γενικής Διεύθυνσης Αρχαιοτήτων και Παλαιοπόλεως
 και Περιουσιακών Υποθέσεων και Αθροισμάτων

Δρ. Πάυλος Κωνσταντίνος
 Αρχιτέκτονας Μηχανικός

ΑΚΡΙΒΕΣ ΑΝΤΙΓΡΑΦΟ
 Ο Προϊστάμενος του Τμήματος Γραμματείας
 του Υπουργείου Εσωτερικών
 (Τομέας Μακεδονίας και Θράκης)
 κ.α.α.
 Αφροδίτη Ναλμπάντη

Αριθμ. 15439

(2)

Κήρυξη ως αναδασωτέας έκτασης δασικού χαρακτήρα 7.168,00 τ.μ. στη θέση «Κάψαλο» περιοχής Τοπικής Κοινότητας Σελλά, Δημοτικής Ενότητας Τριπύλας, Δήμου Τριφυλίας, Νομού Μεσσηνίας.

Ο ΣΥΝΤΟΝΙΣΤΗΣ ΑΠΟΚΕΝΤΡΩΜΕΝΗΣ
ΔΙΟΙΚΗΣΗΣ ΠΕΛΟΠΟΝΝΗΣΟΥ,
ΔΥΤΙΚΗΣ ΕΛΛΑΔΑΣ ΚΑΙ ΙΟΝΙΟΥ

Έχοντας υπόψη:

1. Τις διατάξεις των άρθρων 24 παρ.1 και 117 παρ.3 του Συντάγματος.

2. Τις διατάξεις του άρθρου 90 του π.δ. 63/2005 «Κωδικοποίηση νομοθεσίας για την Κυβέρνηση και τα κυβερνητικά όργανα» (ΦΕΚ 98/τ.Α'/2005).

3. Τις διατάξεις των άρθρων 6 και 280 του ν. 3852/2010 «Νέα Αρχιτεκτονική της Αυτοδιοίκησης και της Αποκεντρωμένης Διοίκησης – Πρόγραμμα Καλλικράτης» (ΦΕΚ 87/τ.Α'/2010).

4. Τις διατάξεις του π.δ. 139/2010 «Οργανισμός της Αποκεντρωμένης Διοίκησης Πελοποννήσου, Δυτικής Ελλάδας και Ιονίου» (ΦΕΚ 232/τ.Α'/2010).

5. Τις διατάξεις των άρθρων 28 και 28Α του ν. 4325/2015 (ΦΕΚ 47Α'/2015) «Εκδημοκρατισμός της Διοίκησης – Καταπολέμηση Γραφειοκρατίας και Ηλεκτρονική Διακυβέρνηση. Αποκατάσταση αδικιών και άλλες διατάξεις».

6. Την 15870/15-5-2017 απόφαση Υπ. Εσωτερικών (ΦΕΚ 250 Υ.Ο.Δ.Δ./2017) «Διορισμός του Νικολάου Παπαθεοδώρου του Αγγελάκη ως Συντονιστή της Αποκεντρωμένης Διοίκησης Πελοποννήσου, Δυτικής Ελλάδας και Ιονίου».

7. Τις διατάξεις του ν. 3208/2003 (ΦΕΚ 303/τ.Α'/2003).

8. Τις διατάξεις του ν. 998/1979 «Περί προστασίας των δασών κ.λπ.» (ΦΕΚ 289/τ.Α'/1979) και ειδικότερα:

α) του άρθρου 41 παρ.1 και 3 β) του άρθρου 38 παρ.1, όπως αντικαταστάθηκε από το άρθρο 35 παρ. 1 του ν. 4280/2014 (ΦΕΚ 159/τ.Α'/2014) και από το άρθρο 32 του ν. 4342/2015 (ΦΕΚ 143/τ.Α'/2015) και ισχύει και γ) του άρθρου 70 παρ. 3, όπως αντικαταστάθηκε από το άρθρο 1 παρ. 15 του ν. 3208/2003 (ΦΕΚ 303/τ.Α'/2003) και ισχύει.

9. Τις διαταγές του Υπουργείου Γεωργίας:

α) 160417/1180/8-7-1980 β) 182447/3049/24-9-1980.

10. Την αριθμ. 221525/4195/21-9-2011 διαταγή Υπ.Π.Ε.Κ.Α. (ΑΔΑ:4Α8Η0-ΙΔΩ).

11. Το αριθμ. 153373/441/22-2-2017 έγγραφο Υπ.Π.ΕΝ. (ΑΔΑ: 61ΤΗ4653Π8-Ω7Θ) «Περιοχές κηρυγμένων αναδασωτέων εκτάσεων στους αναρτημένους δασικούς χάρτες».

12. Την αριθμ. 3890/25-11-2019 πρόταση του Δασαρχείου Κυπαρισσίας περί κηρύξεως ως αναδασωτέας, της αναφερομένης στο θέμα έκτασης, αποφασίζουμε:

Κηρύσσουμε ως αναδασωτέα, με σκοπό την προστασία για την επαναδημιουργία της δασικής βλάστησης, αποτελούμενης από άτομα αγκορτσιάς, κοκορεβυθιάς, σχίνου, σπάρτου, ασφάλαχτρου, αφάνας, πουρναριού και δρυός, που καταστράφηκε από παράνομη εκχέρωση το διάστημα από 1-8-2016 έως 30-9-2016, την έκταση δασικού χαρακτήρα εμβαδού επτά χιλιάδων εκατόν εξήντα οκτώ τετραγωνικών μέτρων (7.168,00 τ.μ.), που βρίσκεται στη θέση «Κάψαλο» περιοχής Τοπικής Κοινότητας Σελλά, Δημοτικής Ενότητας Τριπύλας, Δήμου Τριφυλίας, του Νομού Μεσσηνίας, που προσδιορίζεται κατά τμήμα από τα σημεία:

ΤΜΗΜΑ 1: 1,2,3, ...38,39,40,1 και ΤΜΗΜΑ 2: 41,42,43, ..., 53,54,55,41 και κατά τμήμα έχει όρια:

ΤΜΗΜΑ 1:

Ανατολικά: Ελαιώνα φερομ. ιδιοκτησίας Ιωάννη Βασιλόπουλου και δημόσια έκταση δασικού χαρακτήρα.

Δυτικά: Δρόμο.

Βόρεια: Δημόσια έκταση δασικού χαρακτήρα και δρόμο.

Νότια: Ελαιώνα φερομ. ιδιοκτησίας Ιωάννη Βασιλόπουλου και δρόμο.

ΤΜΗΜΑ 2:

Ανατολικά: Ελαιώνα φερομ. ιδιοκτησίας Ιωάννη Βασιλόπουλου και δρόμο.

Δυτικά: Δημόσια έκταση δασικού χαρακτήρα.

Βόρεια: Δημόσια έκταση δασικού χαρακτήρα και δρόμο.

Νότια: Ελαιώνα φερομ. ιδιοκτησίας Ιωάννη Βασιλόπουλου.

Όπως φαίνεται στο από 18-11-2019 συνημμένο τοπογραφικό διάγραμμα κλίμακα 1:1.000, που συντάχθηκε από την δασοπύλο του Δασαρχείου Κυπαρισσίας Ευγενία Αλεξανδροπούλου και εντοπίζεται στο απόσπασμα Φ.Χ. «Μελιγαλά» κλίμακα 1:50.000 και αποτελεί αναπόσπαστο μέρος της απόφασης αυτής. Προβλέπεται φυσική αναγέννηση της δασικής βλάστησης που καταστράφηκε.

Άσκηση αίτησης ακύρωσης κατά αυτής κατατίθεται ενώπιον του (οικείου) Τριμελούς Εφετείου εντός εξήντα (60) ημερών από την επόμενη της δημοσίευσης ή της κοινοποίησής της.


Από την εφαρμογή των κανονιστικών διατάξεων της απόφασης αυτής δεν προκαλείται δαπάνη σε βάρος του κρατικού προϋπολογισμού σύμφωνα με το άρθρο 90 του π.δ. 63/2005 «Κωδικοποίηση νομοθεσίας για την Κυβέρνηση και τα κυβερνητικά όργανα» (ΦΕΚ 98/τ.Α'/2005).

Η απόφαση αυτή να δημοσιευθεί στην Εφημερίδα της Κυβερνήσεως.


Πάτρα, 29 Ιανουαρίου 2020

Ο Συντονιστής Αποκεντρωμένης Διοίκησης

ΝΙΚΟΛΑΟΣ ΠΑΠΑΘΕΟΔΩΡΟΥ

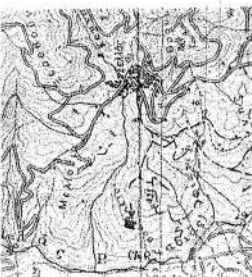

ΑΠΟΣΤΑΣΜΑ ΧΑΡΤΗ Γ.Υ.Σ.
Κλίμακα: 1:50000
Έτος εκδόσεως: 1977
ΦΥΛΛΟ ΧΑΡΤΗΣ: ΜΕΝΤΑΛΑΣ
— ενδεικτική θέση αναδασωτέας

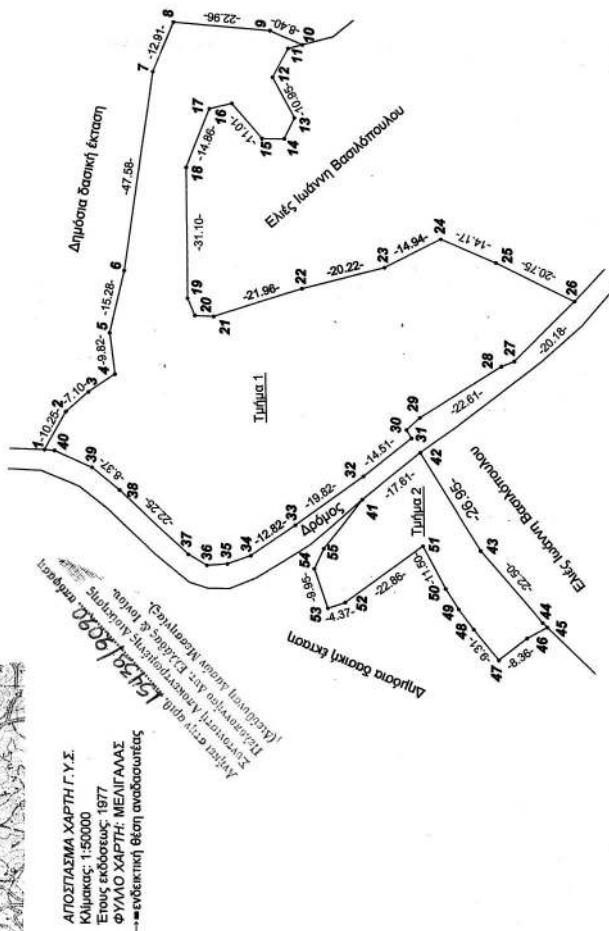

Υψηλά υπογεγραμμένο από DIMITRIOS
GEORGAKOPOULOS
Ημερομηνία: 2020.01.29 09:33:45 CET

Κυπριακή 18-11-2019
Η Συνάκτρια
ΤΥ
Ευγενία Αλεξανδροπούλου
Δασολόγος

Καλαμάκι 10-10-2019
Ο Διευθυντής Δασικών Μεσογείας
ΤΥ
Γεώργιος Σωτηρόπουλος
Δασολόγος

Πάτρα 29.1.2020
Ο Συντονιστής της Αποκεντρωμένης
Διοικήσεως Πελοποννήσου Δυτικής
Ελλάδας και Ιονίου
ΤΥ
Νικόλαος Παπαθεοδώρου

ΘΕΩΡΗΘΗΚΕ
Κυπριακή 18-11-2019
Ο Δασάρχης Κυπριακής
ΤΥ
Νικόλαος Χριστοδούλου
Δασολόγος

ΣΧΕΔΙΑΓΡΑΜΜΑ

Αναδασωτέας Δημόσιας Δασικής Έκτασης συνολικού εμβαδού επτά στρεμμάτων και εκατόν εξήντα οκτώ χιλιοστών (7,168), κειμένης στη θέση "Κάμαλο" περιφέρειας Τοπικής Κοινότητας Σελ-λά της Δημοτικής Ενότητας Τριπόλεως του Δήμου Τριφυλίας, λόγω εκχερσώσεως.

ΥΠΟΜΝΗΜΑ

Κλίμακα: 1:1000

Τμήμα 1: (1.2.....40.1): εμβαδού έξι στρεμμάτων και εκατόν εβδομήντα πέντε χιλιοστών (6,175) και Τμήμα 2: (41.42.....55.41): εμβαδού μηδέν στρεμμάτων και εννιάκοσιών εννήντα τριών χιλιοστών (0,993).

Αναδασωτέα Δημόσια Δασική Έκταση συνολικού εμβαδού επτά στρεμμάτων και εκατόν εξήντα οκτώ χιλιοστών (7,168).

Αποστάσεις: 3-4=7,46 μ., 10-11=3,48 μ., 11-12=7,84 μ., 13-14=5,47 μ., 14-15=5,29 μ., 16-17=5,45 μ., 19-20=4,49 μ., 20-21=4,50 μ., 27-28=3,27 μ., 29-30=4,31 μ., 30-31=2,30 μ., 34-35=5,84 μ., 35-36=4,92 μ., 36-37=5,07 μ., 39-40=9,67 μ., 40-1=2,35 μ., 44-45=1,51 μ., 45-46=5,46 μ., 48-49=5,92 μ., 49-50=5,76 μ., 54-55=5,27 μ., 55-41=14,82 μ.

ΣΥΝΤΕΤΑΓΜΕΝΕΣ ΕΓΣΑ 87

Τμήμα 1		Τμήμα 2	
1: X=301620.39 Y=4120195.92	21: X=301652.18 Y=4120156.18	41: X=301608.67 Y=4120120.55	
2: X=301628.38 Y=4120191.00	22: X=301659.12 Y=4120135.34	42: X=301620.80 Y=4120106.89	
3: X=301634.10 Y=4120185.69	23: X=301664.41 Y=4120115.83	43: X=301598.02 Y=4120092.49	
4: X=301638.29 Y=4120179.52	24: X=301671.38 Y=4120102.60	44: X=301581.09 Y=4120077.68	
5: X=301648.02 Y=4120180.85	25: X=301665.87 Y=4120089.54	45: X=301580.06 Y=4120076.58	
6: X=301682.95 Y=4120177.58	26: X=301656.82 Y=4120070.87	46: X=301577.39 Y=4120081.34	
7: X=301710.12 Y=4120171.36	27: X=301642.37 Y=4120064.96	47: X=301572.20 Y=4120087.89	
8: X=301722.11 Y=4120166.56	28: X=301641.15 Y=4120068.00	48: X=301578.32 Y=4120093.90	
9: X=301720.27 Y=4120143.67	29: X=301628.88 Y=4120110.22	49: X=301584.02 Y=4120097.50	
10: X=301716.95 Y=4120135.96	30: X=301626.07 Y=4120107.05	50: X=301588.84 Y=4120100.65	
11: X=301716.01 Y=4120139.31	31: X=301624.13 Y=4120102.34	51: X=301598.96 Y=4120106.11	
12: X=301709.06 Y=4120142.95	32: X=301615.08 Y=4120120.34	52: X=301585.21 Y=4120124.36	
13: X=301699.47 Y=4120137.65	33: X=301603.51 Y=4120136.43	53: X=301583.78 Y=4120128.49	
14: X=301694.51 Y=4120139.97	34: X=301596.07 Y=4120146.88	54: X=301593.16 Y=4120131.82	
15: X=301694.51 Y=4120145.26	35: X=301594.08 Y=4120152.38	55: X=301597.95 Y=4120129.61	
16: X=301702.78 Y=4120152.54	36: X=301593.67 Y=4120157.28		
17: X=301701.46 Y=4120157.83	37: X=301596.21 Y=4120161.67		
18: X=301687.57 Y=4120163.12	38: X=301611.14 Y=4120178.16		
19: X=301656.48 Y=4120162.46	39: X=301616.37 Y=4120184.69		
20: X=301652.36 Y=4120160.67	40: X=301620.18 Y=4120193.58		

ΕΘΝΙΚΟ ΤΥΠΟΓΡΑΦΕΙΟ
Για τεχνικούς λόγους στο σχεδιάγραμμα,
από το ηλεκτρονικό αρχείο, έγινε
σμίκρυνση κατά ποσοστό **56%**

Αριθμ. 66506

(3)

Τροποποίηση του εγκεκριμένου ρυμοτομικού σχεδίου στο Ο.Τ. 216 της Δημοτικής Κοινότητας Μελισσίων του Δήμου Πεντέλης, με έγκριση της προτεινόμενης οδού.

Ο ΕΝΤΕΤΑΛΜΕΝΟΣ

ΠΕΡΙΦΕΡΕΙΑΚΟΣ ΣΥΜΒΟΥΛΟΣ ΑΤΤΙΚΗΣ

Έχοντας υπόψη:

1. Τις διατάξεις του ν. 3852/2010 (ΦΕΚ 87/Α'/2010) «Νέα Αρχιτεκτονική της Αυτοδιοίκησης και της Αποκεντρωμένης Διοίκησης - Πρόγραμμα Καλλικράτης», άρθρο 3 παρ. 3 παρ.θ, άρθρο 159 παρ. 1 και άρθρο 160 παρ. 2 και άρθρο 186, κεφ ΣΤ. παρ. 40, όπως τροποποιήθηκε και ισχύει.

2. Την 109290/39629/23-12-2016 απόφαση Γεν. Γραμματέα Αποκεντρωμένης Διοίκησης Αττικής, με την οποία εγκρίθηκε η 438/22-12-2016 απόφαση του Περιφερειακού Συμβουλίου Περιφέρειας Αττικής, (ΦΕΚ 4251/τ.Β'/29-12-2016), που αφορά την τροποποίηση του Οργανισμού Εσωτερικής Υπηρεσίας της Περιφέρειας Αττικής, που είχε καταρτισθεί με το π.δ. 145/2010 (ΦΕΚ 238/Α'/27-12-2010) και είχε τροποποιηθεί με την 44403 υπουργική απόφαση (ΦΕΚ 2494/Β'/04-11-2011), την ορθή επανάληψη αυτής (ΦΕΚ 2822/Β'/14-12-2011) και τις 66313/24553/25-08-2017 (ΦΕΚ 3051/Β'/2017) και 37419/13479/11-05-2018 (ΦΕΚ 1661/Β'/11-5-2018) αποφάσεις του Συντονιστή Αποκεντρωμένης Διοίκησης.

3. Την 505910/4-9-2019 απόφαση του Περιφερειάρχη Αττικής, για «Ανάθεση- Μεταβίβαση αρμοδιοτήτων σε Αντιπεριφερειάρχες και σε Περιφερειακούς Συμβούλους της Περιφέρειας Αττικής» (ΦΕΚ 3411/τ.Β'/2019).

4. Την 198409/16-10-2018 απόφαση Περιφερειάρχη Αττικής, περί τοποθέτησης Προϊσταμένης στη Γενική Δ/νση Αναπτυξιακού Προγραμματισμού, Έργων και Υποδομών.

5. Το άρθρο 44 του ν. 3979/16-6-2011 (ΦΕΚ 138/Δ'/2011) «Για την ηλεκτρονική διακυβέρνηση και λοιπές διατάξεις» και τις διατάξεις του ν. 3469/2006 (ΦΕΚ 131/Α'/28-06-2006) «Εθνικό Τυπογραφείο, Εφημερίς της Κυβερνήσεως και λοιπές διατάξεις» και ειδικότερα τα άρθρα 5, 6 και 7 (παρ.δβ).

6. Τις διατάξεις του από 17-7-1923 ν.δ. (ΦΕΚ 228 Α'/16-8-1923) και ειδικότερα τα άρθρα 1, 3, 7, 9 και 70, όπως τροποποιήθηκαν και ισχύουν σήμερα.

7. Τις διατάξεις του Κώδικα Βασικής Πολεοδομικής Νομοθεσίας (ΦΕΚ 580/Δ'/27-7-1999) και ειδικότερα τα άρθρα 152, 153, 154 και 160.

8. Τις διατάξεις του άρθρου 29 του ν. 2831/2000 (ΦΕΚ 140/Α'/13-6-2000), όπως αντικαταστάθηκαν από το άρθρο 10 του ν. 3044/26-8-2002 (ΦΕΚ 197/Α'/27-08-2002).

9. Τις διατάξεις του άρθρου 29 του ν. 1558/1985 (ΦΕΚ 137/τ.Α'/26-07-1985), όπως συμπληρώθηκαν με το άρθρο 27 του ν. 2801/1992 (ΦΕΚ 154/τ.Α'/10-9-1992) οι οποίες αναφέρονται στο αρ. 90 του Κώδικα Νομοθεσίας για την Κυβέρνηση και τα κυβερνητικά όργανα, που κυρώθηκε με το π.δ. 63/2005 (ΦΕΚ 98/τ.Α'/2005), όπως ισχύει σήμερα.

10. Τον ν. 4030/2011 (ΦΕΚ 294/Α'/25-10-2011), άρθρο 45, για συγκρότηση και λειτουργία των ΣΥ.ΠΟ.Θ.Α. στην έδρα κάθε περιφερειακής ενότητας της Περιφέρειας Αττικής και τη Φ39/1895/7-4-2015 (όπως ορθά επαναλήφθηκε στις 7-4-2015) απόφαση Γενικού Γραμματέα Αποκεντρωμένης Διοίκησης Αττικής, για ανασυγκρότηση τους, όπως τροποποιήθηκε με τις Φ39/2209/4-5-2015, Φ39/4541/28-9-2015 και 7541/515/12-2-2016 αποφάσεις του ιδίου, όπως ίσχυε κατά το χρόνο γνωμοδότησης.

11. Τις διατάξεις του ν. 1337/1983 (ΦΕΚ 33/Α'/14-3-1983), όπως τροποποιήθηκαν και ισχύουν.

12. Τις διατάξεις του ν. 4067/2012 (ΦΕΚ 79/Α'/9-4-2012) για το «Νέο Οικοδομικό Κανονισμό», όπως ισχύει.

13. Τις διατάξεις του ν. 2882/2001 (ΦΕΚ.17/τ.Α'/6-2-2001).

14. Την εγκύκλιο 6/2006 της Γενικής Δ/νσης Πολεοδομίας του Υπουργείου Π.Ε.ΧΩ.ΔΕ.

15. Τις διατάξεις του ν. 4315/2014, «Πράξεις εισφοράς σε γη και χρήμα - Ρυμοτομικές απαλλοτριώσεις και άλλες διατάξεις» (ΦΕΚ 269/τ.Α'/24-12-2014).

16. Το από 09-12-1961 β.δ. (ΦΕΚ 147Δ'/1961) «Περί εγκρίσεως του ρυμοτομικού σχεδίου Μελισσίων (Αττικής) και καθορισμού των όρων και περιορισμών δομήσεως των οικοπέδων αυτού».

17. Την 87622/4991/20.12.1988 (Φ.Ε.Κ. 47/Δ'/01.02.1989) απόφαση του Υ.Π.Ε.ΧΩ.ΔΕ. με την οποία εγκρίθηκε το Γενικό Πολεοδομικό Σχέδιο (Γ.Π.Σ.) της Κοινότητας Μελισσίων (Ν. Αττικής), το οποίο τροποποιήθηκε με τις 67782/3059/11-5-1991 (ΦΕΚ 392/Δ'/24-06-1991, 65368/5903/14-06-1994 (ΦΕΚ 1219/Δ'/22-11-1994 και 51987/13-12-2007 (ΦΕΚ 572/Α.Α.Π./31-12-2007), αποφάσεις.

18. Τη με αριθμ. 213905/2018/07-06-2019 εισήγηση του Τμήματος Πολεοδομικών Θεμάτων της Δ/νσης Χωρικού Σχεδιασμού της Περιφέρειας Αττικής, προς το ΣΥΠΟΘΑ ΠΕ Βορείου Τομέα Αθηνών.

19. Την από 19-09-2019 Συνεδρίαση, (Πρακτικό 8ο) και γνωμοδότηση του ΣΥ.ΠΟ.Θ.Α. Π.Ε. Βορείου Τομέα Αθηνών.

20. Το με αριθμ. Ο.Υ 1746 έγγραφο της Δ/νσης Οικονομικής Υπηρεσίας του Δήμου, όπου εμφανίζεται ότι στον Προϋπολογισμό έτους 2019 (απόφαση Δ.Σ. με αρ. 361/2018 και ΑΔΑ: 6Λ22ΩΞ3-ΒΘΜ), υπάρχει πίστωση στον Κ.Α.Ε. 30-7111.002 «Απαλλοτρίωση εδαφ. Λωρίδας εμβ. 261,82 τ.μ., Ο.Τ. 216» ποσού ύψους 12000,00€.

21. Όλα τα νόμιμα δικαιολογητικά που περιέχονται στο φάκελο της υποθέσεως.

Και επειδή:

1) Το Δημοτικό Συμβούλιο Δήμου Πεντέλης, μετά από εισήγηση της Επιτροπής Ποιότητας Ζωής, αποφάσισε, με τις 304/2016 και 182/2017 αποφάσεις του, την έγκριση της τροποποίησης του εγκεκριμένου ρυμοτομικού σχεδίου στο Ο.Τ. 216.

2) Με τη με αριθμ. 213905/2018/07-06-2019 εισήγηση του Τμήματος Πολεοδομικών Θεμάτων της Δ/νσης Χωρικού Σχεδιασμού της Περιφέρειας Αττικής, προς το ΣΥΠΟΘΑ ΠΕ Βορείου Τομέα Αθηνών, η υπηρεσία εισηγήθηκε θετικά για την έγκριση της τροποποίησης του σχεδίου.

3) Με την από 19-09-2019 συνεδρίασή του, (Πρακτικό 8ο), το ΣΥ.ΠΟ.Θ.Α. Π.Ε. Βορείου Τομέα Αθηνών γνωμοδότησε ομόφωνα, υπέρ της προτεινόμενης τροποποίησης, αποφασίζουμε:

1. Την έγκριση της τροποποίησης του εγκεκριμένου ρυμοτομικού σχεδίου στο Ο.Τ. 216 της Δημοτικής Κοινότητας Μελισσιών του Δήμου Πεντέλης, με έγκριση της προτεινόμενης οδού, με την ενδεικτική ονομασία -πάρδος Άνδρου, όπως αυτή εμφανίζεται στο από Ιούνιο 2013 τοπογραφικό διάγραμμα του μηχανικού Κωνσταντίνου Ζώη, σε κλίμακα 1:500 που συνοδεύει την παρούσα εισήγηση, με:

α) Τη δημιουργία του μεταβλητού πλάτους πεζόδρομου, ο οποίος καθορίζεται από τα σημεία P1, P2, P3, P4, P5, P6 και P7.

β) Την επιβολή προκηπίου (πρασιά) πλάτους 4,00 μ., η οποία απεικονίζεται στο συνημμένο τοπογραφικό διάγραμμα από τα σημεία O1, O2, O3, και O4.

2. Τον καθορισμό των λοιπών όρων και περιορισμών δόμησης, σύμφωνα με τους ισχύοντες στην περιοχή.

3. Η ισχύς της παρούσας απόφασης αρχίζει από την ημερομηνία δημοσίευσής της στην Εφημερίδα της Κυβερνήσεως.


4. Επιτρέπεται η υποβολή προσφυγής κατά της απόφασης αυτής, στον Συντονιστή της Αποκεντρωμένης Διοίκησης Αττικής, μέχρι συστάσεως της αυτοτελούς εποπτείας ΟΤΑ (Ελεγκτής Νομιμότητας) μόνο για παράβαση του νόμου, σύμφωνα με τις διατάξεις του άρθρου 227 του ν. 3852/2010 (ΦΕΚ 87/Α' /2010) και σε προθεσμία δέκα πέντε (15) ημερών, από την δημοσίευσή της στην Εφημερίδα της Κυβερνήσεως.


Η απόφαση αυτή και το συνοδεύον τοπογραφικό διάγραμμα να συνδημοσιευθούν στην Εφημερίδα της Κυβερνήσεως.

Αθήνα, 27 Ιανουαρίου 2020

Ο Εντεταλμένος Περιφερειακός Σύμβουλος

ΑΘΑΝΑΣΙΟΣ ΚΑΤΣΙΓΙΑΝΝΗΣ

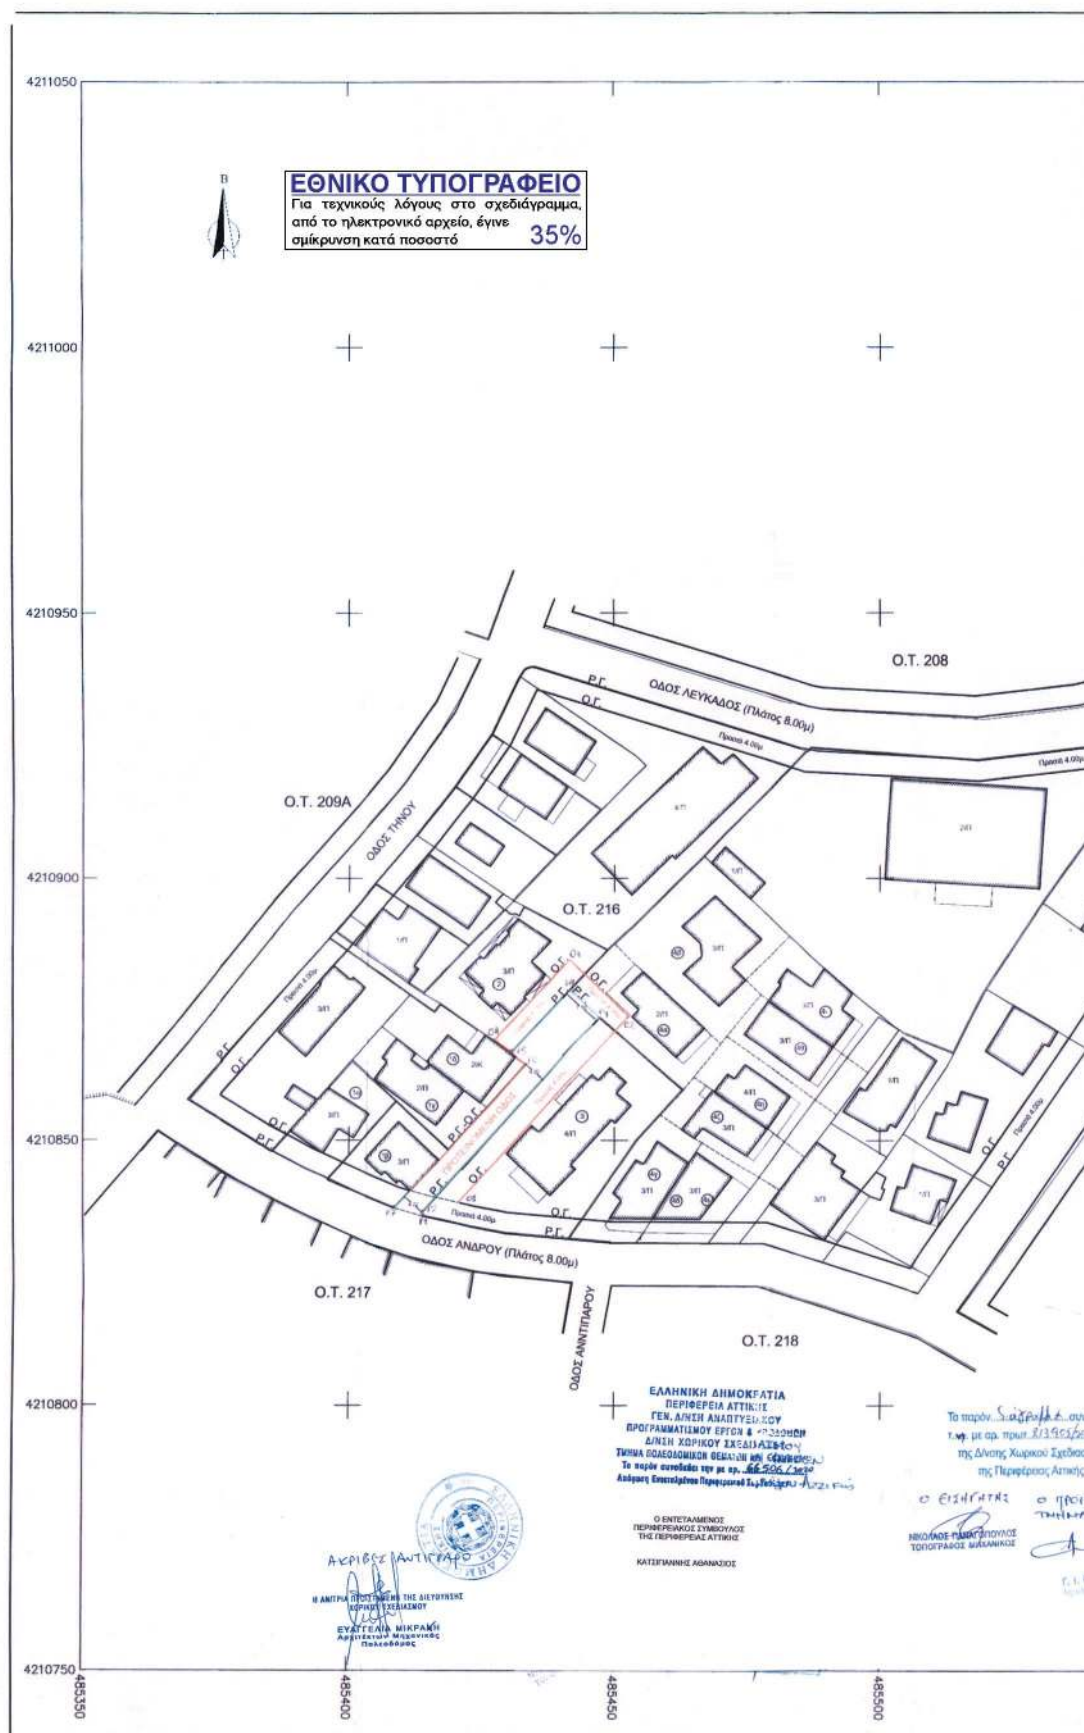

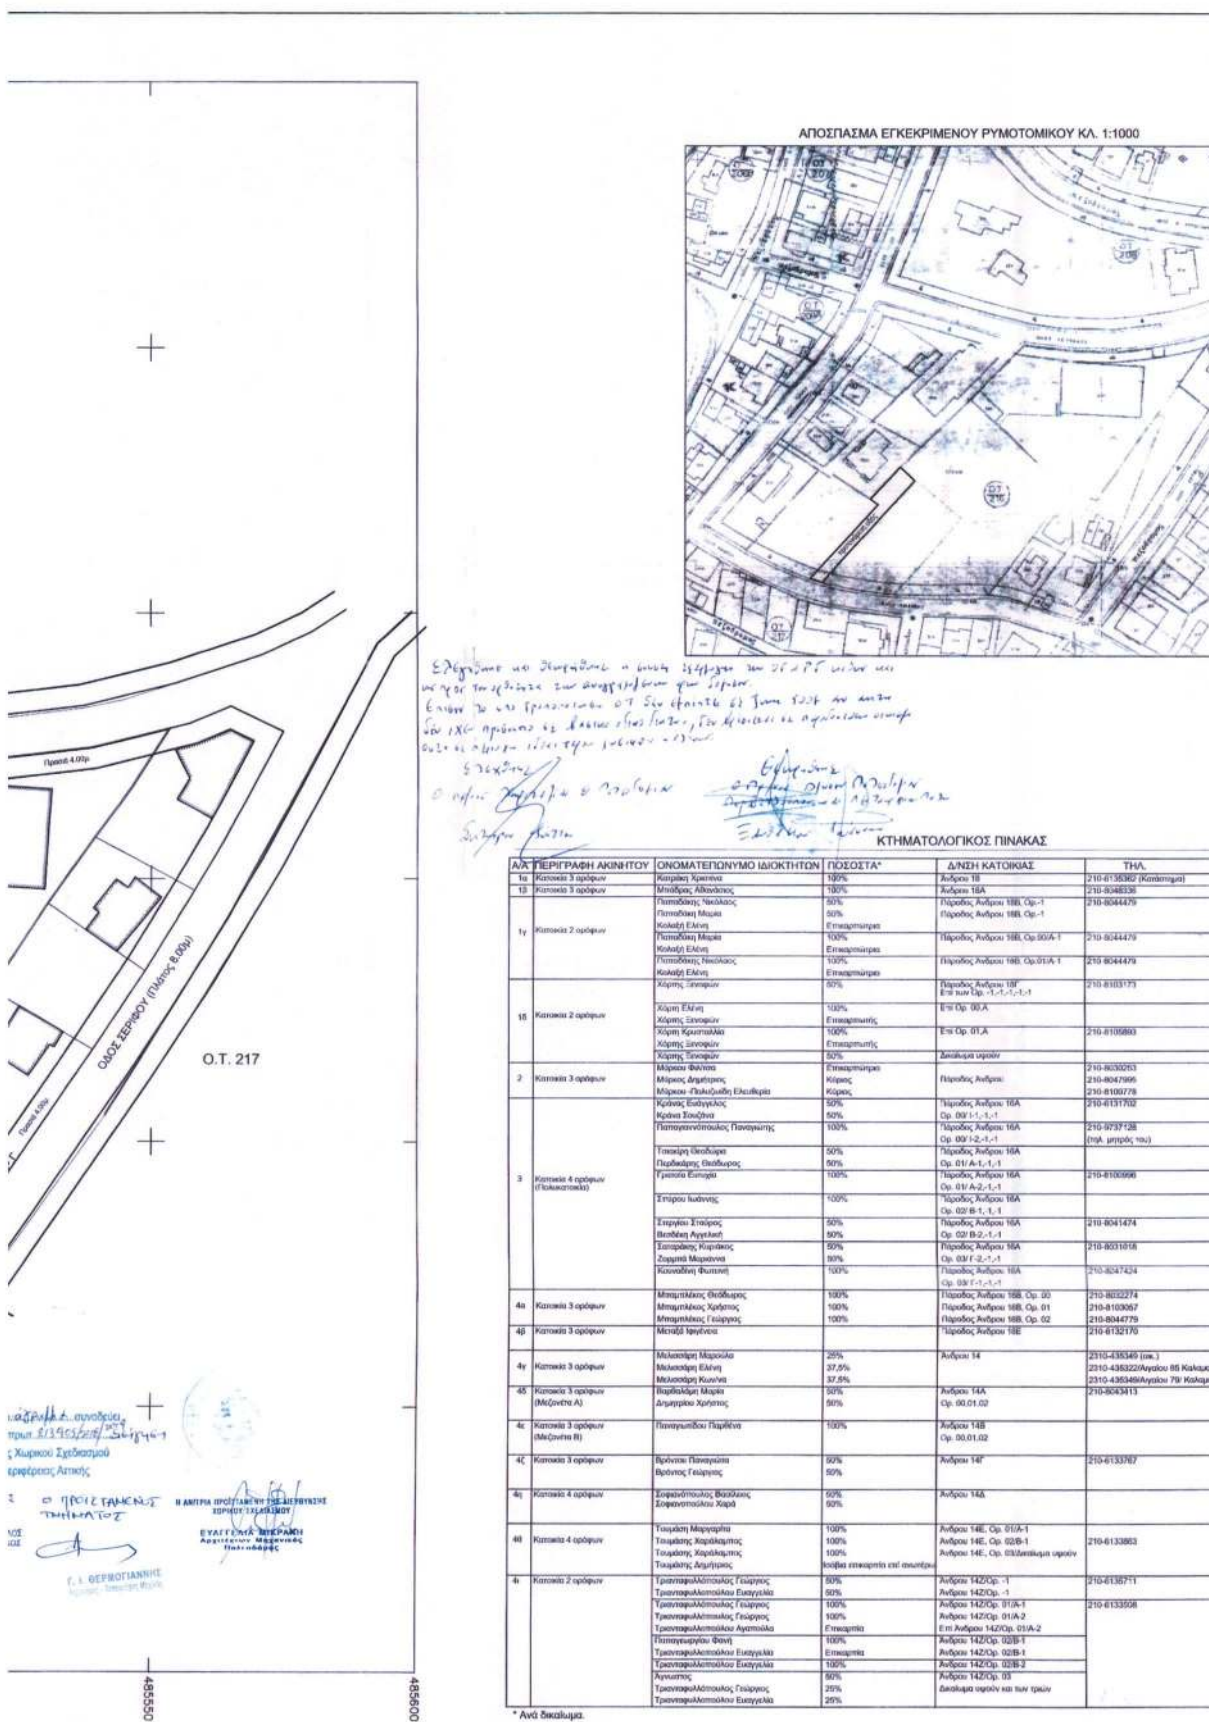



ΕΘΝΙΚΟ ΤΥΠΟΓΡΑΦΕΙΟ

Το Εθνικό Τυπογραφείο αποτελεί δημόσια υπηρεσία υπαγόμενη στην Προεδρία της Κυβέρνησης και έχει την ευθύνη τόσο για τη σύνταξη, διαχείριση, εκτύπωση και κυκλοφορία των Φύλλων της Εφημερίδας της Κυβερνήσεως (ΦΕΚ), όσο και για την κάλυψη των εκτυπωτικών - εκδοτικών αναγκών του δημοσίου και του ευρύτερου δημόσιου τομέα (ν. 3469/2006/Α' 131 και π.δ. 29/2018/Α' 58).

1. ΦΥΛΛΟ ΤΗΣ ΕΦΗΜΕΡΙΔΑΣ ΤΗΣ ΚΥΒΕΡΝΗΣΕΩΣ (ΦΕΚ)

- Τα **ΦΕΚ σε ηλεκτρονική μορφή** διατίθενται δωρεάν στο **www.et.gr**, την επίσημη ιστοσελίδα του Εθνικού Τυπογραφείου. Όσα ΦΕΚ δεν έχουν ψηφιοποιηθεί και καταχωριστεί στην ανωτέρω ιστοσελίδα, ψηφιοποιούνται και αποστέλλονται επίσης δωρεάν με την υποβολή αίτησης, για την οποία αρκεί η συμπλήρωση των αναγκαίων στοιχείων σε ειδική φόρμα στον ιστότοπο **www.et.gr**.
- Τα **ΦΕΚ σε έντυπη μορφή** διατίθενται σε μεμονωμένα φύλλα είτε απευθείας από το Τμήμα Πωλήσεων και Συνδρομητών, είτε ταχυδρομικά με την αποστολή αιτήματος παραγγελίας μέσω των ΚΕΠ, είτε με ετήσια συνδρομή μέσω του Τμήματος Πωλήσεων και Συνδρομητών. Το κόστος ενός ασπρόμαυρου ΦΕΚ από 1 έως 16 σελίδες είναι 1,00 €, αλλά για κάθε επιπλέον οκτασέλιδο (ή μέρος αυτού) προσαυξάνεται κατά 0,20 €. Το κόστος ενός έγχρωμου ΦΕΚ από 1 έως 16 σελίδες είναι 1,50 €, αλλά για κάθε επιπλέον οκτασέλιδο (ή μέρος αυτού) προσαυξάνεται κατά 0,30 €. Το τεύχος Α.Σ.Ε.Π. διατίθεται δωρεάν.

• Τρόποι αποστολής κειμένων προς δημοσίευση:

- Α. Τα κείμενα προς δημοσίευση στο ΦΕΚ, από τις υπηρεσίες και τους φορείς του δημοσίου, αποστέλλονται ηλεκτρονικά στη διεύθυνση **webmaster.et@et.gr** με χρήση προηγμένης ψηφιακής υπογραφής και χρονοσήμανσης.
- Β. Κατ' εξαίρεση, όσοι πολίτες δεν διαθέτουν προηγμένη ψηφιακή υπογραφή μπορούν είτε να αποστέλλουν ταχυδρομικά, είτε να καταθέτουν με εκπρόσωπό τους κείμενα προς δημοσίευση εκτυπωμένα σε χαρτί στο Τμήμα Παραλαβής και Καταχώρισης Δημοσιευμάτων.

- Πληροφορίες, σχετικά με την αποστολή/κατάθεση εγγράφων προς δημοσίευση, την ημερήσια κυκλοφορία των Φ.Ε.Κ., με την πώληση των τευχών και με τους ισχύοντες τιμοκαταλόγους για όλες τις υπηρεσίες μας, περιλαμβάνονται στον ιστότοπο (**www.et.gr**). Επίσης μέσω του ιστότοπου δίδονται πληροφορίες σχετικά με την πορεία δημοσίευσης των εγγράφων, με βάση τον Κωδικό Αριθμό Δημοσιεύματος (ΚΑΔ). Πρόκειται για τον αριθμό που εκδίδει το Εθνικό Τυπογραφείο για όλα τα κείμενα που πληρούν τις προϋποθέσεις δημοσίευσης.

2. ΕΚΤΥΠΩΤΙΚΕΣ - ΕΚΔΟΤΙΚΕΣ ΑΝΑΓΚΕΣ ΤΟΥ ΔΗΜΟΣΙΟΥ

Το Εθνικό Τυπογραφείο ανταποκρινόμενο σε αιτήματα υπηρεσιών και φορέων του δημοσίου αναλαμβάνει να σχεδιάσει και να εκτυπώσει έντυπα, φυλλάδια, βιβλία, αφίσες, μπλοκ, μηχανογραφικά έντυπα, φακέλους για κάθε χρήση, κ.ά.

Επίσης σχεδιάζει ψηφιακές εκδόσεις, λογότυπα και παράγει οπτικοακουστικό υλικό.

Ταχυδρομική Διεύθυνση: Καποδιστρίου 34, τ.κ. 10432, Αθήνα

ΤΗΛΕΦΩΝΙΚΟ ΚΕΝΤΡΟ: 210 5279000 - fax: 210 5279054

ΕΞΥΠΗΡΕΤΗΣΗ ΚΟΙΝΟΥ

Πωλήσεις - Συνδρομές: (Ισόγειο, τηλ. 210 5279178 - 180)

Πληροφορίες: (Ισόγειο, Γρ. 3 και τηλεφ. κέντρο 210 5279000)

Παραλαβή Δημ. Ύλης: (Ισόγειο, τηλ. 210 5279167, 210 5279139)

Ωράριο για το κοινό: Δευτέρα ως Παρασκευή: 8:00 - 13:30

Ιστότοπος: **www.et.gr**

Πληροφορίες σχετικά με την λειτουργία του ιστότοπου: **helpdesk.et@et.gr**

Αποστολή ψηφιακά υπογεγραμμένων εγγράφων προς δημοσίευση στο ΦΕΚ: **webmaster.et@et.gr**

Πληροφορίες για γενικό πρωτόκολλο και αλληλογραφία: **grammateia@et.gr**

Πείτε μας τη γνώμη σας,

για να βελτιώσουμε τις υπηρεσίες μας, συμπληρώνοντας την ειδική φόρμα στον ιστότοπό μας.

