



ΕΦΗΜΕΡΙΔΑ ΤΗΣ ΚΥΒΕΡΝΗΣΕΩΣ ΤΗΣ ΕΛΛΗΝΙΚΗΣ ΔΗΜΟΚΡΑΤΙΑΣ

7 Φεβρουαρίου 2020

ΤΕΥΧΟΣ ΤΕΤΑΡΤΟ

Αρ. Φύλλου 57

ΑΠΟΦΑΣΕΙΣ

Αριθμ. 6250

Τροποποίηση του εγκεκριμένου ρυμοτομικού σχεδίου της πόλεως Κοζάνης στο Ο.Τ. 688 στην περιοχή «Σκ'ρκα - Άγιο Νικάνορα».

Ο ΠΕΡΙΦΕΡΕΙΑΡΧΗΣ ΔΥΤΙΚΗΣ ΜΑΚΕΔΟΝΙΑΣ

Έχοντας υπόψη:

1. Τις διατάξεις των άρθρων 152, 153, 154 και 160 του π.δ. 14-7-1999 (Δ'580) «Κώδικας βασικής Πολεοδομικής Νομοθεσίας».

2. Τον ν. 1337/1983 (Α'33) «Επέκταση των πολεοδομικών σχεδίων, οικιστική ανάπτυξη και σχετικές ρυθμίσεις».

3. Τις διατάξεις του άρθρου 29 του ν. 2831/2000 (Α'140), όπως αντικαταστάθηκαν από το άρθρο 10 του ν. 3044/26-8-2002 (Α'197).

4. Τις διατάξεις του άρθρου 31 του ν. 4067/2012 (Α'79) «Νέος Οικοδομικός Κανονισμός».

5. Τις διατάξεις των άρθρων 30 και 31 του ν. 4030/2011 (Α'249) «Νέος τρόπος έκδοσης αδειών δόμησης, ελέγχου κατασκευών και λοιπές διατάξεις».

6. Τον ν. 3852/2010 (Α' 87) «Νέα Αρχιτεκτονική της Αυτοδιοίκησης και της Αποκεντρωμένης Διοίκησης - Πρόγραμμα Καλλικράτης» και ειδικότερα την παρ. II υποπ. ΣΤ αρ. 39 του άρθρου 186.

7. Το π.δ. 146/2010 «Οργανισμός της Περιφέρειας Δυτικής Μακεδονίας».

8. Το από 21-11-1986 π.δ. (Δ' 321) για την «Έγκριση της Πολεοδομικής Μελέτης περιοχής Σκ'ρκα - Άγιος Νικάνορας (Ν.Κοζάνης)».

9. Το από 25-04-1989 π.δ. (Δ' 253) περί συμπλήρωσης του παραπάνω π.δ.

10. Την 1931/2-6-1989 (Δ' 396) απόφαση του Νομάρχη Κοζάνης για την τροποποίηση ρυμοτομικού σχεδίου περιοχής "Σκ'ρκα - Άγιος Νικάνορας" Κοζάνης.

11. Τα από 14-05-2015 δύο υπηρεσιακά σημειώματα με συνημμένες σε αυτά Εισηγητικές Εκθέσεις της Διεύθυνσης Τεχνικών Υπηρεσιών/Τμήμα Εκτέλεσης Έργων προς τη Διεύθυνση Πολεοδομικού Σχεδιασμού-Εφαρμογών και Υπηρεσίας Δόμησης Δήμου Κοζάνης.

12. Την αριθμ. 2289/22-10-2018 αίτηση του Σίμπου Ηλίας του Δημητρίου, προς το Δήμο Κοζάνης, με συνημμένη αιτιολογική - τεχνική έκθεση του Ζήγου Νικόλαου - Παναγιώτη Αγρονόμο Τοπογράφο Μηχανικό, με την οποία ζητείται η εν λόγω τροποποίηση.

13. Την 249/2019 απόφαση Δημοτικού Συμβουλίου Κοζάνης, που γνωμοδοτεί θετικά για την εν λόγω τροποποίηση.

14. Τα αποδεικτικά επίδοσης προς του ενδιαφερόμενους.

15. Το αριθμ. 876/10-06-2019 αποδεικτικό δημοσίευσης της 249/2019 απόφασης Δ.Σ. Κοζάνης σε δύο εφημερίδες, το αριθμ. 875/10-06-2019 αποδεικτικό ανάρτησης της παραπάνω απόφασης του Δ.Σ. Κοζάνης στο Τμήμα Πολεοδομικού Σχεδιασμού και Εφαρμογών της Διεύθυνσης Πολεοδομικού Σχεδιασμού - Εφαρμογών και Υ.ΔΟΜ. του Δήμου Κοζάνης και την αριθμ. 913/18-06-2019 γνωστοποίηση της 249/2019 απόφασης Δ.Σ. Κοζάνης στους φερόμενους ιδιοκτήτες.

16. Το αριθμ. 1168/05-08-2019 διαβιβαστικό του Δήμου Κοζάνης, με το οποίο βεβαιώνεται ότι κατά της εν λόγω τροποποίησης δεν υποβλήθηκαν ενστάσεις, καμιά ιδιοκτησία δεν γίνεται μη άρτια και δεν έχουμε μείωση κοινόχρηστου χώρου.

17. Την αριθμ. 128838/23-10-2019 εισήγηση προς το ΣΥ.ΠΟ.Θ.Α. Π.Ε. Κοζάνης.

18. Την 34230/1525/06-11-2015 (ΥΟΔΔ 853) απόφαση Συγκρότησης του ΣΥ.ΠΟ.Θ.Α. της Περιφερειακής Ενότητας Κοζάνης, του Ασκούντος Καθήκοντα Γενικού Γραμματέα Αποκεντρωμένης Διοίκησης Ηπείρου - Δυτικής Μακεδονίας.

19. Την αριθμ. 88/21-11-2019 θετική γνωμοδότηση (σύμφωνα με την αιτιολογία της εισήγησης της Δ/νσης Περιβάλλοντος και Χωρικού Σχεδιασμού-Τμήμα Χωρικού Σχεδιασμού της Περιφέρειας Δυτικής Μακεδονίας) του ΣΥ.ΠΟ.Θ.Α. Π.Ε. Κοζάνης, που διατυπώθηκε στην 8η Συνεδρίαση θέμα 1ο στις 21-11-2019.

20. Τις διατάξεις του άρθρου 90 του «Κώδικα Νομοθεσίας για την Κυβέρνηση και τα κυβερνητικά όργανα», που κυρώθηκε με το άρθρο πρώτο του π.δ. 63/2005 (Α' 98) και το γεγονός ότι από την εφαρμογή των κανονιστικών αυτών διατάξεων δεν προκαλείται δαπάνη σε βάρος του κρατικού ή δημοτικού προϋπολογισμού.

Και επειδή:

Σύμφωνα με την εισήγησή της, η Διεύθυνση Περιβάλλοντος και Χωρικού Σχεδιασμού της Περιφέρειας Δυτικής Μακεδονίας, θεωρεί ότι πρέπει να γίνει δεκτή η αιτούμενη τροποποίηση, γιατί ύστερα από μελέτη του φακέλου και επιτόπια αυτοψία, διαπιστώθηκε ότι συντρέχουν κατά την ισχύουσα νομοθεσία οι προϋποθέσεις:

α) Η τήρηση από το Δήμο Κοζάνης της κατά το νόμο διαδικασίας σύμφωνα με το άρθρο 154 του π.δ. 14-7-1999 (Δ'580) «Κώδικας βασικής Πολεοδομικής Νομοθεσίας», όπως ισχύει σήμερα.

β) Η ύπαρξη σοβαρής πολεοδομικής ανάγκης καθώς με τη συγκεκριμένη τροποποίηση επιλύονται προβλήματα εφαρμογής του εγκεκριμένου ρυμοτομικού σχεδίου στο Ο.Τ. 688 στην περιοχή «Σκ'ρκα-Αγίου Νικάνορα».

Συγκεκριμένα από το Ο.Τ. 688 είναι απαραίτητη η μετατόπιση του ορίου της δημοτικής έκτασης - «Πάρκο» ώστε να είναι σε επαφή με υφιστάμενη οικία και όχι να διέρχεται μέσα από αυτή, με αντίστοιχη αλλαγή της θέσης του ώστε να μην επέρχεται μείωση του κοινόχρηστου χώρου.

γ) Δεν προκαλείται δαπάνη σε βάρος του κρατικού ή δημοτικού προϋπολογισμού, αποφασίζουμε:

Α. Την τροποποίηση του εγκεκριμένου ρυμοτομικού σχεδίου Κοζάνης στο Ο.Τ. 688 στην περιοχή «Σκ'ρκα-Αγίου Νικάνορα» και συγκεκριμένα:

Τη μετατόπιση του ορίου της δημοτικής έκτασης - «Πάρκο» ώστε να είναι σε επαφή με υφιστάμενη οικία και όχι να διέρχεται μέσα από αυτή, όπως φαίνεται στο συνημμένο τοπογραφικό διάγραμμα για τους παραπάνω αναφερόμενους λόγους.

Β. Η ισχύς της παρούσας αρχίζει από την δημοσίευση στην Εφημερίδα της Κυβερνήσεως.

Γ. Η παρούσα απόφαση και τα συνημμένα σχέδια που τη συνοδεύουν να αναρτηθούν στο κτίριο της Π.Ε. Κοζάνης, Διεύθυνσης Περιβάλλοντος και Χωρικού Σχεδιασμού 3ος όροφος, για 15 ημέρες μετά τη δημοσίευση του λεκτικού της απόφασης και των συνημμένων σχεδίων που το συνοδεύουν στο ΦΕΚ.

Επιτρέπεται η υποβολή προσφυγής στον Συντονιστή Αποκεντρωμένης Διοίκησης Ηπείρου - Δυτικής Μακεδονίας, μόνο για παράβαση του νόμου, σύμφωνα με τις διατάξεις των άρθρων 227 και 238 του ν. 3852/2010 (Α' 87) και σε προθεσμία δέκα πέντε (15) ημερών από τη δημοσίευση της απόφασης στην Εφημερίδα της Κυβερνήσεως.

Η απόφαση αυτή να δημοσιευθεί στην Εφημερίδα της Κυβερνήσεως.

Κοζάνη, 29 Ιανουαρίου 2020

Ο Περιφερειάρχης

ΓΕΩΡΓΙΟΣ ΚΑΣΑΠΙΔΗΣ

ΔΗΛΩΣΗ ΑΡΤΙΟΤΗΤΑΣ-ΟΙΚΟΔΟΜΗΣΙΜΟΤΗΤΑΣ
(Παρ. 1-Αρθρο 5 του Ν.651/77-Παρ. 2-Αρθρο 13 του Ν.3212/03)

Το γεωμετρίο με Κ.Α.Ε.Κ. 270576328002, που περιγράφεται με τα στοιχεία Α1-Α2-Α3-Α4-Α5-Α6-Α7-Α8-Α9-Α1, συνολικού εμβαδού 132,75 τ.μ. και διαστάσεις τις αναγραφόμενες, βρίσκεται στο Ο.Τ. με αριθμό 688, στην επέκταση "Σκρκα-Αγ. Νικάνορας", του εγκεκριμένου ρυμοτομικού σχεδίου της πόλεως Κοζάνης.

Το παρόν γεωμετρίο είναι **μη άρτια** σύμφωνα με τις κείμενες πολεοδομικές διατάξεις όπως ισχύουν σήμερα, **κατ' εξαίρεση οικοδομήσιμο**, σύμφωνα με τα όσα ορίζει το αρ. 25 του Ν.1337/83, όπως τροποποιήθηκε με το αρ. 27 του Ν.2742/99.

Το όριο του οικοπέδου, που ορίζεται από τις κορυφές Α1-Α2, διέρχεται μέσα από το κτίριο, το οποίο είναι προϋφιστάμενο της επέκτασής του ρυμοτομικού σχεδίου.

Το νέο πιστενόμενο όριο του οικοπέδου, περιγράφεται από τις κορυφές Α1-Β1-Β2-Β3-Β4-Β5-Α2-Α3-Α4-Α5-Α6-Α7-Α8-Α9, προκύπτει από την προσθήκη σε αυτό του τμήματος Β3-Β4-Β5-Β3, εμβαδού 1,63 τ.μ. και την αφαίρεση του τμήματος Β1-Β2-Β3-Β1, του εμβαδού, και προσκύπτει από την στη δημόσια έκταση με ΚΑΕΚ 270576328005.

Το νέο οικόπεδο συνολικού εμβαδού 132,75 τ.μ., είναι μη άρτια σύμφωνα με τις κείμενες πολεοδομικές διατάξεις όπως ισχύουν σήμερα, **κατ' εξαίρεση οικοδομήσιμο**, σύμφωνα με τα όσα ορίζει το αρ. 25 του Ν.1337/83, όπως τροποποιήθηκε με το αρ. 27 του Ν.2742/99.

- Εντός αυτού δε διέρχονται εναέριες γραμμές μεταφοράς υψηλής τάσης της ΔΕΗ, αγωγός φυσικού αερίου, οδός προϋφιστάμενη του 1923 ή ρέμα.
- Εντός των ορίων γεωμετρίων δεν υφίστανται διατηρητέα κτίσματα.
- Τα όμορα οικόπεδα είναι άρτια και οικοδομήσιμα. Η προτεινόμενη μεταβολή του ορίου δεν επηρεάζει την αρτιότητα των όμορων οικοπέδων.

ΑΡΤΙΟΤΗΤΑ ΚΑΙ ΟΡΟΙ ΔΟΜΗΣΗΣ

Το παρόν οικόπεδο βρίσκεται στο Ο.Τ. 688, εντός του τομέα ΙΓ' στην επέκταση "Σκρκα-Αγ. Νικάνορας", του εγκεκριμένου ρυμοτομικού σχεδίου πόλεως Κοζάνης (Απόφαση Νομάρχη 474/24-11-1989)

ΣΥΝΤΕΛΕΣΤΗΣ ΔΟΜΗΣΗΣ - ΚΑΛΥΨΗ

ΑΡΤΙΟΤΗΤΑ

- ελάχιστο εμβαδό: 250 τ.μ.
- ελάχιστο πρόσωπο: 12 μ.
- ελάχιστο εμβαδό: 150 τ.μ.
- ελάχιστο πρόσωπο: 8 μ.
- Συντελεστής Δομής: 0,80
- Μέγιστο ποσοστό κάλυψης: 50%
- Μέγιστο ύψος κτιρίων: 7,50μ

Οικόπεδο εντός εγκεκριμένου σχεδίου πόλης, που δεν καλύπτει όλες τις προϋποθέσεις αρτιότητας κατά τον κανόνα ή την παρέκκλιση της περικοχής και που έχει δημιουργηθεί πριν από την ισχύ του Ν.651/77 "περί καταργήσεως του ν.δ.τος 349/74 κ.λπ.", μπορεί κατ' εξαίρεση να οικοδομηθεί εφόσον:

- έχει μια πλευρά του τουλάχιστον 5μ. σε κανονιστικό χώρο.
- εντός αυτού βάσει του ισχύοντος Σ.Δ. της περικοχής και μετά την αφαίρεση των υποχρεωτικών ακάλυπτων χώρων, εγγράφεται κτίριο εμβαδού τουλάχιστον 50 τ.μ. και ελάχιστης πλευράς 5μ.

Ο Σ.Δ. του οικοπέδου καθορίζεται με βάση το εμβαδόν της κατά παρέκκλιση αρτιότητας ή του κανόνα όπου δεν ορίζεται παρέκκλιση, ως εξής:

- για οικόπεδα που υπολείπονται της παραπάνω αρτιότητας σε ποσοστό μέχρι 20%, ο Σ.Δ. μειώνεται κατά 10%
- για οικόπεδα που υπολείπονται μέχρι 40%, ο Σ.Δ. μειώνεται κατά 20%
- για οικόπεδα που υπολείπονται άνω του 40%, ο Σ.Δ. μειώνεται κατά 30%

Το παρόν οικόπεδο υπολείπεται του εμβαδού της παρέκκλισης 150-132,75=17,25 τ.μ. (<20%).

Ο Σ.Δ. που προκύπτει είναι **0,72**.

ρυμοτομική γραμμή
οικοδομική γραμμή
καταργούμενο όριο
Κωδικός Αριθμός
Εθνικού Κτηματολογίου

270576328002

4463330

ΔΗΜΟΤΙΚΗ ΕΚΤΑΣΗ
ΟΤΟΚΕΤΟΡΟΝΕ

ΣΥΝΤΕ

Οι συντεταγμένες των κορυφών του οικοπέδου
ΕΛληνικό Γεωδαιτικό Σύστημα Αναφοράς του

Α/Α	X	Y
A1	311405.015	446332
A2	311423.076	446332
A3	311418.712	446331
A4	311412.737	446331
A5	311408.671	446330
A6	311406.785	446331
A7	311407.138	446331
A8	311407.766	446331
A9	311406.792	446331


Εμβαδό οικοπέδου (Α1-Α2-Α3-Α4-Α5-Α6-Α7-Α)


Οι συντεταγμένες των κορυφών του νέου οικ
ΕΛληνικό Γεωδαιτικό Σύστημα Αναφοράς του

Α/Α	X	Y
A1	311405.015	446332
B1	311408.855	446332
B2	311408.901	446332
B3	311414.440	446332
B4	311416.910	446332
B5	311421.584	446332
A2	311423.076	446332
A3	311418.712	446331
A4	311408.671	446330
A5	311406.785	446331
A6	311407.138	446331
A7	311407.766	446331
A8	311406.792	446331

Εμβαδό οικοπέδου (Α1-Β1-Β2-Β3-Β4-Β5-Α2-Α)

- ο εμβαδός και το εμβαδό υπολογίστηκαν ανεξάρτητα
- η εμβαδόν από το ΕΓΤΑ 87 πραγματοποιήθηκε με ούρα
- Χρησιμοποιήθηκαν οι εσώσεις με αριθμούς Τ51 και Τ14.

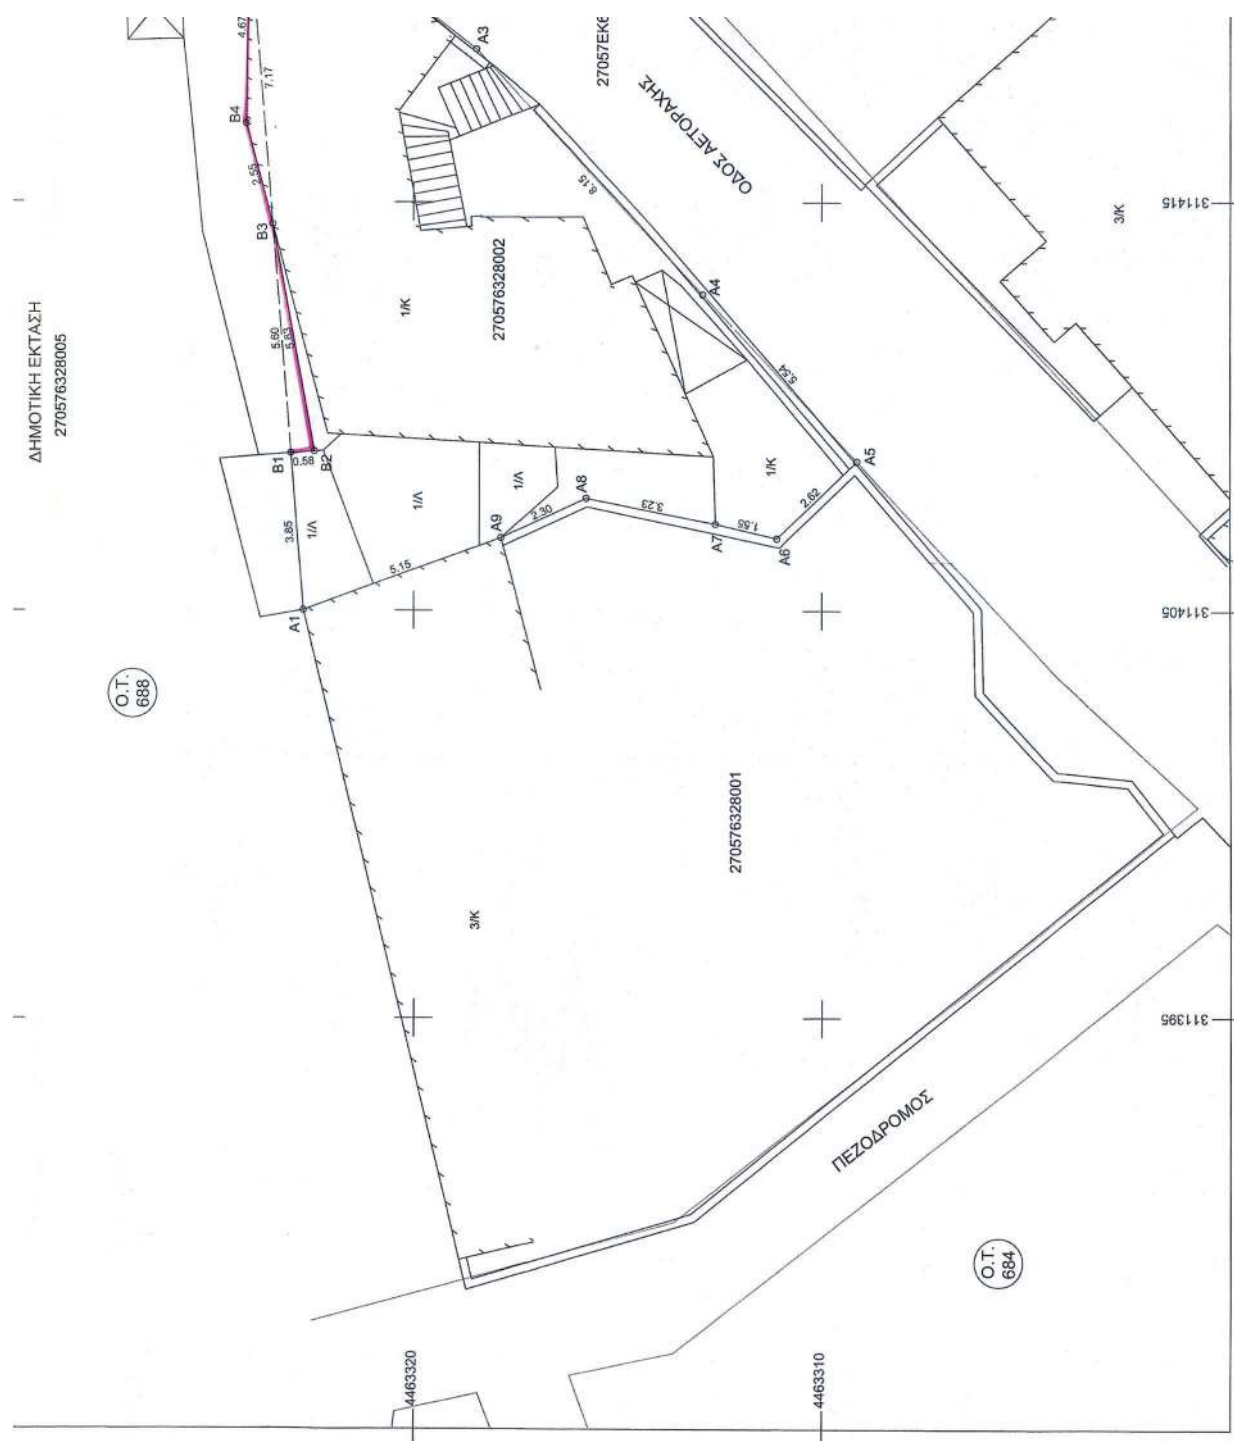

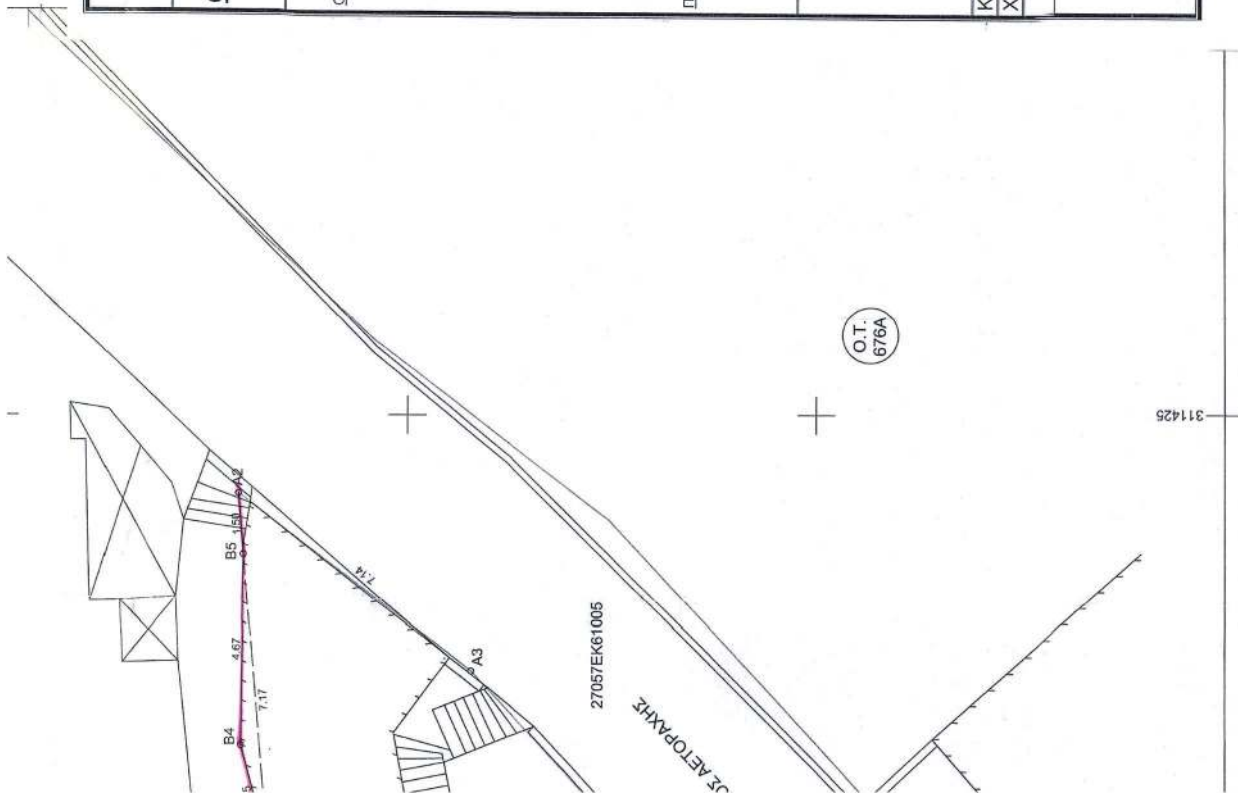

ΤΡΟΠΟΠΟΙΗΣΗ ΤΟΥ ΕΓΓΕΚΡΙΜΕΝΟΥ ΡΥΘΜΟΤΟΜΙΚΟΥ ΣΧΕΔΙΟΥ ΠΟΛΕΩΣ ΚΟΖΑΝΗΣ		«ΣΚ'ΡΚΑ-ΑΓΙΟΣ ΝΙΚΑΝΟΡΑΣ » Ο.Τ. 688	
ΟΡΟΙ ΔΟΜΗΣΗΣ (ΠΟΜΕΑΣ IV) ΠΡΟΣΩΠΟ: ΕΜΒΛΑΔΟΝ: ΚΑΛΥΨΗ: Σ.Δ.: ΥΨΟΣ:		ΚΑΝΟΝΑΣ 12,00μ. 250,00μ. 50% 0,8 7,50μ. ΠΑΡΕΚΚΛΙΣΗ 8,0 150,00μ. ΕΛΛΗΝΙΚΗ ΔΗΜΟΚΡΑΤΙΑ ΣΥΓΠΟΘ Α ΠΕ ΚΟΖΑΝΗΣ ΣΥΝΕΔΡΙΑΣΗ 25 ^η ΘΕΜΑ 1 ^ο ΤΟ ΣΥΜΒΟΥΛΙΟ ΓΝΩΜΟΛΟΓΕΙ <i>Εξαιρετικά σημαντικό με την</i> <i>απόφαση Νομόταξη Κοζάνης εκτελούνται τα εκτελούνται</i> 1. Π.Δ. της 21-11-1986 (Φ.Ε.Κ. 321Δ/72-4-1987) 2. Π.Δ. της 25-4-1989 (Φ.Ε.Κ. 253Δ/19-5-1989) 3. Η με αριθμό 193/12-9-89 (ΦΕΚ 253Δ/19-5-89) απόφαση Νομόταξη Κοζάνης	
Υ Π Ο Μ Ν Η Μ Α Καταργούμενο πλάγιο όριο Νέο πλάγιο όριο		ΤΑ ΜΕΛΗ ΠΡΕΣΒΥΤΕΡΟΣ ΤΕΚΝΟΛΟΓΟΣ ΤΕΚΝΟΛΟΓΟΣ ΤΕΚΝΟΛΟΓΟΣ	
ΠΙΝΑΚΑΣ ΦΕΡΟΜΕΝΩΝ ΙΔΙΟΚΤΗΤΩΝ (Ο.Τ. 688) :			
1. ΜΠΗΝΙΑΣ ΧΡΗΣΤΟΣ & ΖΑΧΑΡΑΚΗ ΑΜΑΛΙΑ (ΚΑΕΚ 2705763280011) 2. ΔΗΜΟΣ ΚΟΖΑΝΗΣ (ΚΑΕΚ 270576328005)			
Η ΠΑΡΟΥΣΑ ΤΡΟΠΟΠΟΙΗΣΗ ΕΙΝΑΙ ΣΥΜΦΩΝΗ ΜΕ ΤΗΝ 249/2019 ΑΠΟΦΑΣΗ ΤΟΥ ΔΗΜΟΤΙΚΟΥ ΣΥΜΒΟΥΛΙΟΥ ΚΟΖΑΝΗΣ			
Κ Α Ι Μ Α Κ Α : ΧΡΟΝΟΣ ΜΕΛΕΤΗΣ : ΙΟΥΝΙΟΣ 2019		Θ Ε Ω Ρ Η Θ Η Κ Ε 1:100	
Η ΔΙΕΥΘΥΝΤΡΙΑ		Ο ΠΡΟΪΣΤΑΜΕΝΟΣ	
ΠΑΡΑΡΤΗΜΕΝΗ ΤΟΠΟΓΡΑΦΟΣ ΜΗΧ/ΚΟΣ ΜΕ Α ΒΛΕΘΟ		ΜΑΡΚΟΣ ΠΚΑΔΑΚΗΣ ΑΤΡ & ΤΟΠΟΓΡΑΦΟΣ ΜΗΧ/ΚΟΣ ΜΕ Α ΒΛΕΘΟ	
Η ΔΙΕΥΘΥΝΤΡΙΑ		Η ΣΥΝΤΑΚΤΡΙΑ	
ΦΤΑΚΑ ΒΑΓΙΑ ΜΕ Α ΒΛΕΘΟ		ΤΟΠΟΓΡΑΦΟΣ ΜΗΧ/ΚΟΣ Γ.Ε. ΜΕ Α ΒΛΕΘΟ	



ΕΘΝΙΚΟ ΤΥΠΟΓΡΑΦΕΙΟ

Το Εθνικό Τυπογραφείο αποτελεί δημόσια υπηρεσία υπαγόμενη στην Προεδρία της Κυβέρνησης και έχει την ευθύνη τόσο για τη σύνταξη, διαχείριση, εκτύπωση και κυκλοφορία των Φύλλων της Εφημερίδας της Κυβερνήσεως (ΦΕΚ), όσο και για την κάλυψη των εκτυπωτικών - εκδοτικών αναγκών του δημοσίου και του ευρύτερου δημόσιου τομέα (ν. 3469/2006/Α' 131 και π.δ. 29/2018/Α' 58).

1. ΦΥΛΛΟ ΤΗΣ ΕΦΗΜΕΡΙΔΑΣ ΤΗΣ ΚΥΒΕΡΝΗΣΕΩΣ (ΦΕΚ)

- Τα **ΦΕΚ σε ηλεκτρονική μορφή** διατίθενται δωρεάν στο **www.et.gr**, την επίσημη ιστοσελίδα του Εθνικού Τυπογραφείου. Όσα ΦΕΚ δεν έχουν ψηφιοποιηθεί και καταχωριστεί στην ανωτέρω ιστοσελίδα, ψηφιοποιούνται και αποστέλλονται επίσης δωρεάν με την υποβολή αίτησης, για την οποία αρκεί η συμπλήρωση των αναγκαίων στοιχείων σε ειδική φόρμα στον ιστότοπο **www.et.gr**.

- Τα **ΦΕΚ σε έντυπη μορφή** διατίθενται σε μεμονωμένα φύλλα είτε απευθείας από το Τμήμα Πωλήσεων και Συνδρομητών, είτε ταχυδρομικά με την αποστολή αιτήματος παραγγελίας μέσω των ΚΕΠ, είτε με ετήσια συνδρομή μέσω του Τμήματος Πωλήσεων και Συνδρομητών. Το κόστος ενός ασπρόμαυρου ΦΕΚ από 1 έως 16 σελίδες είναι 1,00 €, αλλά για κάθε επιπλέον οκτασέλιδο (ή μέρος αυτού) προσαυξάνεται κατά 0,20 €. Το κόστος ενός έγχρωμου ΦΕΚ από 1 έως 16 σελίδες είναι 1,50 €, αλλά για κάθε επιπλέον οκτασέλιδο (ή μέρος αυτού) προσαυξάνεται κατά 0,30 €. Το τεύχος Α.Σ.Ε.Π. διατίθεται δωρεάν.

• Τρόποι αποστολής κειμένων προς δημοσίευση:

Α. Τα κείμενα προς δημοσίευση στο ΦΕΚ, από τις υπηρεσίες και τους φορείς του δημοσίου, αποστέλλονται ηλεκτρονικά στη διεύθυνση **webmaster.et@et.gr** με χρήση προηγμένης ψηφιακής υπογραφής και χρονοσήμανσης.

Β. Κατ' εξαίρεση, όσοι πολίτες δεν διαθέτουν προηγμένη ψηφιακή υπογραφή μπορούν είτε να αποστέλλουν ταχυδρομικά, είτε να καταθέτουν με εκπρόσωπό τους κείμενα προς δημοσίευση εκτυπωμένα σε χαρτί στο Τμήμα Παραλαβής και Καταχώρισης Δημοσιευμάτων.

- Πληροφορίες, σχετικά με την αποστολή/κατάθεση εγγράφων προς δημοσίευση, την ημερήσια κυκλοφορία των Φ.Ε.Κ., με την πώληση των τευχών και με τους ισχύοντες τιμοκαταλόγους για όλες τις υπηρεσίες μας, περιλαμβάνονται στον ιστότοπο (**www.et.gr**). Επίσης μέσω του ιστότοπου δίδονται πληροφορίες σχετικά με την πορεία δημοσίευσης των εγγράφων, με βάση τον Κωδικό Αριθμό Δημοσιεύματος (ΚΑΔ). Πρόκειται για τον αριθμό που εκδίδει το Εθνικό Τυπογραφείο για όλα τα κείμενα που πληρούν τις προϋποθέσεις δημοσίευσης.

2. ΕΚΤΥΠΩΤΙΚΕΣ - ΕΚΔΟΤΙΚΕΣ ΑΝΑΓΚΕΣ ΤΟΥ ΔΗΜΟΣΙΟΥ

Το Εθνικό Τυπογραφείο ανταποκρινόμενο σε αιτήματα υπηρεσιών και φορέων του δημοσίου αναλαμβάνει να σχεδιάσει και να εκτυπώσει έντυπα, φυλλάδια, βιβλία, αφίσες, μπλοκ, μηχανογραφικά έντυπα, φακέλους για κάθε χρήση, κ.ά.

Επίσης σχεδιάζει ψηφιακές εκδόσεις, λογότυπα και παράγει οπτικοακουστικό υλικό.

Ταχυδρομική Διεύθυνση: Καποδιστρίου 34, τ.κ. 10432, Αθήνα	Ιστότοπος: www.et.gr
ΤΗΛΕΦΩΝΙΚΟ ΚΕΝΤΡΟ: 210 5279000 - fax: 210 5279054	Πληροφορίες σχετικά με την λειτουργία του ιστότοπου: helpdesk.et@et.gr
ΕΞΥΠΗΡΕΤΗΣΗ ΚΟΙΝΟΥ	Αποστολή ψηφιακά υπογεγραμμένων εγγράφων προς δημοσίευση στο ΦΕΚ: webmaster.et@et.gr
Πωλήσεις - Συνδρομές: (Ισόγειο, τηλ. 210 5279178 - 180)	Πληροφορίες για γενικό πρωτόκολλο και αλληλογραφία: grammateia@et.gr
Πληροφορίες: (Ισόγειο, Γρ. 3 και τηλεφ. κέντρο 210 5279000)	
Παραλαβή Δημ. Ύλης: (Ισόγειο, τηλ. 210 5279167, 210 5279139)	
Ωράριο για το κοινό: Δευτέρα ως Παρασκευή: 8:00 - 13:30	

Πείτε μας τη γνώμη σας,

για να βελτιώσουμε τις υπηρεσίες μας, συμπληρώνοντας την ειδική φόρμα στον ιστότοπό μας.

