



ΕΦΗΜΕΡΙΔΑ ΤΗΣ ΚΥΒΕΡΝΗΣΕΩΣ ΤΗΣ ΕΛΛΗΝΙΚΗΣ ΔΗΜΟΚΡΑΤΙΑΣ

12 Φεβρουαρίου 2020

ΤΕΥΧΟΣ ΤΕΤΑΡΤΟ

Αρ. Φύλλου 62

ΠΕΡΙΕΧΟΜΕΝΑ

ΔΙΑΤΑΓΜΑΤΑ

- 1 Τροποποίηση του εγκεκριμένου ρυμοτομικού σχεδίου της Δημοτικής Ενότητας Λαρισαίων του Δήμου Λαρισαίων της Περιφερειακής Ενότητας Λάρισας (Ν. Λάρισας) με άρση και επανεπιβολή απαλλοτριώσης.

ΑΠΟΦΑΣΕΙΣ

- 2 Κήρυξη ως αναδασωτέας δημόσιας έκτασης δασικού χαρακτήρα του άρθρου 3 του ν. 998/1979, όπως τροποποιήθηκε και ισχύει συνολικού εμβαδού 1.433.325,80 τ.μ. στη θέση «Λογοθέτη-Προφήτης Ηλίας» περιφέρειας Τ.Κ. Στουπαίων της Δημοτικής Ενότητας Μαρμαρίου του Δήμου Καρύστου Π.Ε. Ευβοίας.

ΔΙΑΤΑΓΜΑΤΑ

(1)

Τροποποίηση του εγκεκριμένου ρυμοτομικού σχεδίου της Δημοτικής Ενότητας Λαρισαίων του Δήμου Λαρισαίων της Περιφερειακής Ενότητας Λάρισας (Ν. Λάρισας) με άρση και επανεπιβολή απαλλοτριώσης.

Ο ΠΡΟΕΔΡΟΣ ΤΗΣ ΕΛΛΗΝΙΚΗΣ ΔΗΜΟΚΡΑΤΙΑΣ

Έχοντας υπόψη:

1. Τις διατάξεις των άρθρων 152 (παρ. 1, 2 και 6) και 154 του Κώδικα Βασικής Πολεοδομικής Νομοθεσίας (Κ.Β.Π.Ν.) που κυρώθηκε με το άρθρο μόνο του από 14/27-7-1999 π.δ. (Δ' 580).
2. Τις διατάξεις των άρθρων 31 (παρ. 1) και 32 του ν. 4067/2012 (Ν.Ο.Κ., Α' 79), όπως αυτά ισχύουν, το μεν άρθρο 31 (παρ. 1) μετά την αντικατάσταση του με το άρθρο 62 (παρ. 2) του ν. 4280/2014 (Α' 159), το δε άρθρο 32 μετά την αντικατάσταση του με το άρθρο 3 παρ. 2 του ν. 4315/2014 (Α' 269) και την τροποποίηση του με το άρθρο 69 του ν. 4342/2015 (Α' 143).
3. Τις διατάξεις του άρθρου 14 (παρ. 6) του ν. 3028/2002 «Για την προστασία των Αρχαιοτήτων και εν γένει της Πολιτιστικής Κληρονομιάς» (Α' 153).

4. Τις διατάξεις του άρθρου 90 του Κώδικα Νομοθεσίας για την Κυβέρνηση και τα Κυβερνητικά Όργανα (άρθρο πρώτο του π.δ. 63/2005, Α' 98).

5. Την αριθμ. ΥΠΕΝ/ΥΠΡΓ/67414/8290/23-7-2019 απόφαση του Πρωθυπουργού και του Υπουργού Περιβάλλοντος και Ενέργειας «Ανάθεση αρμοδιοτήτων στον Υφυπουργό Περιβάλλοντος και Ενέργειας, Δημήτριο Οικονόμου» (Β' 3107).

6. Την αριθμ. 63819/2836/23-9-1986 απόφαση του Υπουργού Περιβάλλοντος, Χωροταξίας και Δημοσίων Έργων «Έγκριση Γενικού Πολεοδομικού Σχεδίου του οικισμού Λάρισας του Δήμου Λάρισας (Ν. Λάρισας)» (Δ' 1042), όπως τροποποιήθηκε με την αριθμ. 5625/59708/28-9-2009 απόφαση του Γενικού Γραμματέα Περιφέρειας Θεσσαλίας «Έγκριση Αναθεώρησης και Επέκτασης Γενικού Πολεοδομικού Σχεδίου (ΓΠΣ) Δήμου Λαρισαίων» (ΑΑΠ 523).

7. Την αριθμ. ΥΠΠΟ/ΓΔΑΠΚ/ΑΡΧ/Α1/Φ15/17000/763/21-4-2008 απόφαση του Υπουργού Πολιτισμού «Αναοριοθέτηση του αρχαιολογικού χώρου πόλεως Λάρισας» (ΑΑΠ 162).

8. Την αριθμ. 130.5/2017 απόφαση του Διοικητικού Συμβουλίου του Πράσινου Ταμείου "Παράταση σύμβασης σύστασης ειδικού δεσμευμένου λογαριασμού στο πλαίσιο υλοποίησης του Χρηματοδοτικού Προγράμματος του Πράσινου Ταμείου με τίτλο «Δράσεις Περιβαλλοντικού Ισοζυγίου 2015»".

9. Την αριθμ. Α1191/2017 απόφαση του Διοικητικού Πρωτοδικείου Λάρισας.

10. Το αριθμ. ΥΠΠΟΑ/ΓΔΑΠΚ/ΕΦΑΛΑΡ/ΤΠΚΑΜ/544538/389426/4790/740/16-11-2018 έγγραφο της Εφορείας Αρχαιοτήτων Λάρισας.

11. Τις αριθμ. 694, 738 και 903/2017 και 157/2018 γνωμοδοτήσεις του Δημοτικού Συμβουλίου Λαρισαίων.

12. Την αριθμ. πράξη 37η/συν. 7η/19-7-2018 γνωμοδότηση του Συμβουλίου Πολεοδομικών Θεμάτων και Αμφισβητήσεων (ΣΥ.ΠΟ.Θ.Α) Περιφερειακής Ενότητας Λάρισας.

13. Το αριθμ. 2198/8-3-2018 έγγραφο του Δήμου Λαρισαίων και το γεγονός ότι έχει εγγραφεί στον προϋπολογισμό του Δήμου του έτους 2018 με Κ.Α.Ε. 40.7112.60028 σχετικό ποσό.

14. Τα αριθμ. 61597/4081/25-10-2018 και 87734/5319/14-12-2018 έγγραφα της Διεύθυνσης Αρχιτεκτονικής Οι-

κοδομικών-Κανονισμών και Αδειοδοτήσεων του Υπουργείου Περιβάλλοντος και Ενέργειας.

15. Το γεγονός ότι από τις κανονιστικές διατάξεις αυτού του διατάγματος δεν προκαλείται δαπάνη σε βάρος του κρατικού προϋπολογισμού.

16. Την αριθμ. 221/2019 γνωμοδότηση του Συμβουλίου της Επικρατείας με πρόταση του Υφυπουργού Περιβάλλοντος και Ενέργειας και της Υπουργού Πολιτισμού και Αθλητισμού, αποφασίζουμε:

Άρθρο 1

Εγκρίνεται η τροποποίηση του εγκεκριμένου ρυμοτομικού σχεδίου της Δημοτικής Ενότητας Λαρισαίων του Δήμου Λαρισαίων της Περιφερειακής Ενότητας Λάρισας (Ν. Λάρισας) με άρση και επανεπιβολή της απαλλοτρίωσης σε τμήμα του Κ.Χ. 867Γ, στη συμβολή των οδών Βενιζέλου και Παπαναστασίου, το οποίο εμπίπτει στον αρχαιολογικό χώρο της πόλης της Λάρισας που επαναοριοθετήθηκε με την αριθμ. ΥΠΠΟ/ΓΔΑΠΚ/ΑΡΧ/Α1/Φ15/17000/763/21-4-2008 απόφαση του Υπουργού Πολιτισμού (ΑΑΠ 162), και τον καθορισμό αυτού ως κοινόχρηστου χώρου, όπως φαίνεται στο σχετικό πρω-

τότυπο διάγραμμα σε κλίμακα 1:200, που θεωρήθηκε από τον Προϊστάμενο της Διεύθυνσης Τοπογραφικών Εφαρμογών με την αριθμ. 119943/2019 πράξη του και που αντίτυπο του σε φωτοσμίκρυνση συνδημοσιεύεται με το παρόν διάταγμα.

Άρθρο 2

Η ισχύς του παρόντος διατάγματος αρχίζει από τη δημοσίευσή του στην Εφημερίδα της Κυβερνήσεως.

Στον Υπουργό Περιβάλλοντος και Ενέργειας αναθέτουμε τη δημοσίευση και εκτέλεση του παρόντος διατάγματος.

Αθήνα, 24 Ιανουαρίου 2020

Ο Πρόεδρος της Δημοκρατίας


ΠΡΟΚΟΠΙΟΣ Β. ΠΑΥΛΟΠΟΥΛΟΣ

Οι Υπουργοί

Υφυπουργός


Περιβάλλοντος και Ενέργειας Πολιτισμού και Αθλητισμού

ΔΗΜΗΤΡΙΟΣ ΟΙΚΟΝΟΜΟΥ ΣΤΥΛΙΑΝΗ ΜΕΝΔΩΝΗ

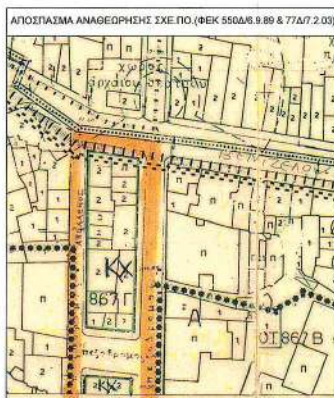

ΕΘΝΙΚΟ ΤΥΠΟΓΡΑΦΕΙΟ
Για τεχνικούς λόγους στο σχεδιάγραμμα,
από το ηλεκτρονικό αρχείο, έγινε
σμίκρυνση κατά ποσοστό **39%**

ΦΩΤΟΓΡΑΦΙΑ ΑΠΟ ΘΕΣΗ ΛΗΨΗΣ 1

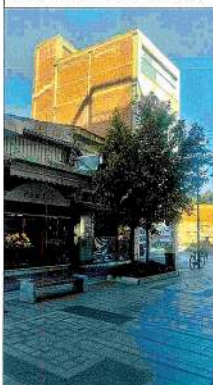

ΦΩΤΟΓΡΑΦΙΑ ΑΠΟ ΘΕΣΗ ΛΗΨΗΣ 2



ΦΩΤΟΓΡΑΦΙΑ ΑΠΟ ΘΕΣΗ ΛΗΨΗΣ 3



ΠΙΝΑΚΑΣ ΣΥΝΝΟΝ ΚΟΡΥΦΩΝ Κ.Χ. 867Γ (UTM 3)

α/α	X (m)	Y (m)
T1	88142.092	626483.008
T2	88159.334	626480.419
T3	88158.041	626422.734
T4	88141.518	626424.498

ΠΙΝΑΚΑΣ ΣΥΝΝΟΝ ΚΟΡΥΦΩΝ Κ.Χ. 867Γ (ΕΓΣΑ '87)

α/α	X (m)	Y (m)
T1	363841.341	4388710.002
T2	363858.571	4388707.359
T3	363857.096	4388649.691
T4	363840.582	4388651.507


ΠΙΝΑΚΑΣ ΣΥΝΝΟΝ ΚΟΡΥΦΩΝ ΙΔΙΟΚΤ. 1 (UTM 3)

α/α	X (m)	Y (m)
1	88149.767	626481.886
2	88159.438	626480.524
3	88159.197	626474.303
4	88149.676	626474.387
5	88149.859	626476.078
6	88149.412	626476.126

ΠΙΝΑΚΑΣ ΣΥΝΝΟΝ ΚΟΡΥΦΩΝ ΙΔΙΟΚΤ. 1 (ΕΓΣΑ '87)

α/α	X (m)	Y (m)
1	363849.011	4388708.855
2	363858.675	4388707.463
3	363858.414	4388701.245
4	363846.896	4388701.359
5	363849.084	4388703.048
6	363848.637	4388703.098

ΦΕΡΟΜΕΝΟΙ ΙΔΙΟΚΤΗΤΕΣ					
A/A	ΑΡ. ΟΙΚΟΠ.	ΚΑΕΚ	ΕΜΒΑΔΟΝ (Μ2)	ΟΝΟΜΑΤΕΠΩΝΥΜΟ	ΔΙΕΥΘΥΝΣΗ
1	1	310810808003	86,80	ΑΠΟΣΤΟΛΟΣ ΑΝΤΩΝΙΟΥ ΚΑΦΕΤΣΟΥΛΗΣ	Τ.Θ. 1703 Τ.Κ. 41002 - ΛΑΡΙΣΑ
2				ΙΩΑΝΝΗΣ ΑΝΤΩΝΙΟΥ ΚΑΦΕΤΣΟΥΛΗΣ	
3				ΔΗΜΗΤΡΑ ΑΝΤΩΝΙΟΥ ΚΑΦΕΤΣΟΥΛΗΣ	
4				ΧΡΙΣΤΙΝΑ ΙΩΑΝΝΗ ΣΠΑΛΙΩΔΗ - ΚΑΦΕΤΣΟΥΛΗΣ	
5	2	310810808004	62,99	ΑΛΕΞΙΑ - ΑΙΚΑΤΕΡΙΝΗ ΓΕΩΡΓΙΟΥ ΠΑΝΑΓΙΟΥΛΑ	ΣΑΡΑΝΤΑΠΟΡΟΥ 12 - ΚΗΦΙΣΙΑ ΑΤΤΙΚΗΣ
6				ΣΥΖ. ΑΝΤΩΝΙΟΥ ΔΗΜΗΤΡΑΚΟΠΟΥΛΟΥ	
7	3	310810808002	86,03	ΓΕΩΡΓΙΟΣ ΧΡΗΣΤΟΥ ΠΑΝΑΓΙΟΥΛΑΣ	ΣΤΡΟΦΥΛΟΥ 26 - ΚΗΦΙΣΙΑ ΑΤΤΙΚΗΣ
8				ΕΙΡΗΝΗ ΑΝΤΩΝΙΟΥ ΒΑΡΚΑ	
9				ΙΣΜΙΝΗ ΑΠΟΣΤΟΛΟΥ ΤΣΙΤΡΟΥΛΗ - ΒΑΡΚΑ	
10	4	310810877015	93,53	ΜΑΡΙΝΑ ΑΠΟΣΤΟΛΟΥ ΤΣΙΤΡΟΥΛΗ - ΑΝΔΡΟΥΛΑΚΗ	ΠΥΡΡΟΝΟΣ 20 - ΑΘΗΝΑ
11				ΓΕΩΡΓΙΟΣ ΙΩΑΝΝΗ ΡΟΥΠΕΛΑΣ	
12	4	310810877015	93,53	ΑΠΟΣΤΟΛΟΣ ΙΩΑΝΝΗ ΡΟΥΠΕΛΑΣ	ΣΑΜΟΥ 3
				ΠΡΟΒΑΝΚ ΧΡΗΜΑΤΟΔΟΤΙΚΕΣ ΜΕΣΩΣΕΙΣ Α.Ε.	ΑΜΕΡΙΚΗΣ 10 - ΑΘΗΝΑ

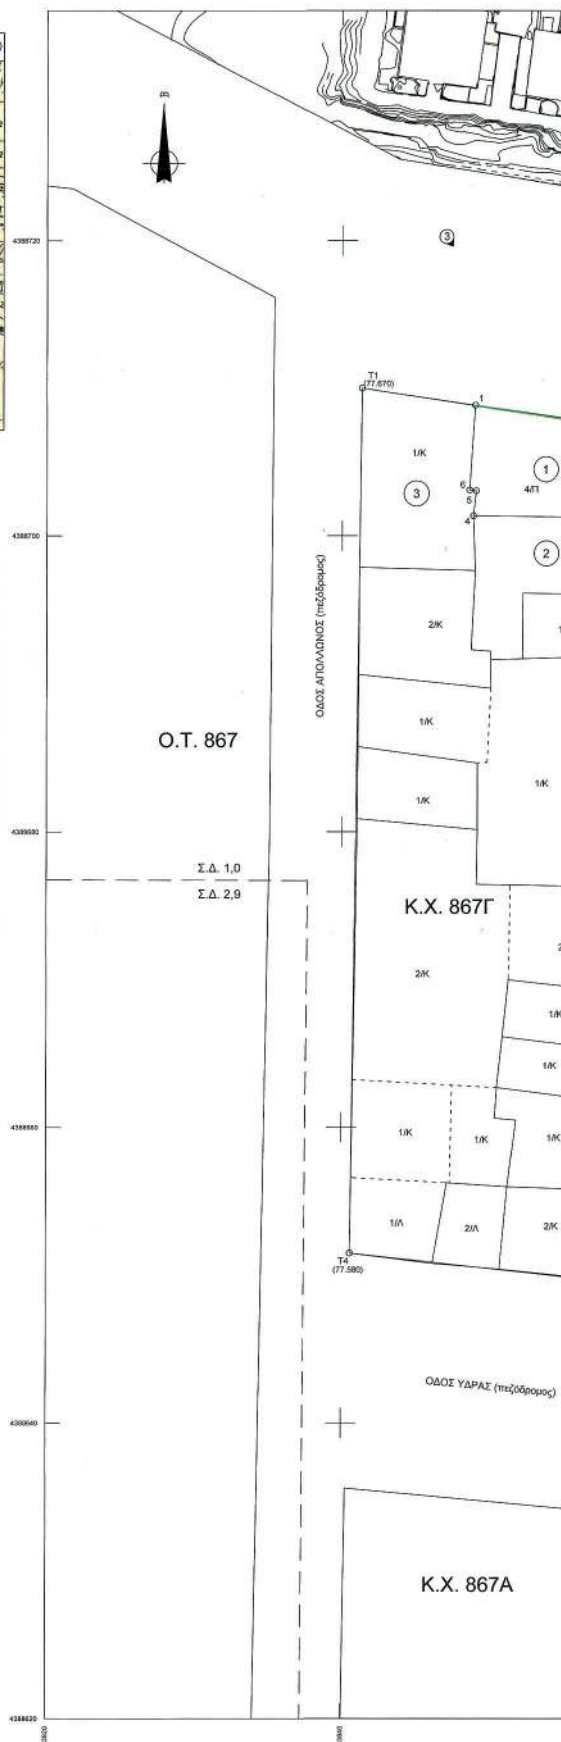



ΑΠΟΦΑΣΕΙΣ

Αριθμ. 277/12982

(2)

Κήρυξη ως αναδασωτέας δημόσιας έκτασης δασικού χαρακτήρα του άρθρου 3 του ν. 998/1979, όπως τροποποιήθηκε και ισχύει συνολικού εμβαδού 1.433.325,80 τ.μ. στη θέση «Λογοθέτη-Προφήτης Ηλίας» περιφέρειας Τ.Κ. Στουπαίων της Δημοτικής Ενότητας Μαρμαρίου του Δήμου Καρύστου Π.Ε. Ευβοίας.

Ο ΣΥΝΤΟΝΙΣΤΗΣ

ΑΠΟΚΕΝΤΡΩΜΕΝΗΣ ΔΙΟΙΚΗΣΗΣ

ΘΕΣΣΑΛΙΑΣ - ΣΤΕΡΕΑΣ ΕΛΛΑΔΑΣ

Έχοντας υπόψη:

1. Τις διατάξεις των άρθρων 24 παρ. 1 και 117 παρ. 3 του Συντάγματος.

2. Τις διατάξεις της παρ. 1 άρθρου 38 όπως αντικαταστάθηκε με τις διατάξεις της παρ. 1 του άρθρου 35 του ν. 4280/2014 (Φ.Ε.Κ. 159/τ.Α'/8-8-2014), όπως τροποποιήθηκε και ισχύει με τις διατάξεις του άρθρου 32 του ν. 4342/2015 (Φ.Ε.Κ. 143/τ.Α'/9-11-2015) περί «περιβαλλοντικής αναβάθμισης και ιδιωτικής πολεοδόμησης - Βιώσιμη ανάπτυξη οικισμών Ρυθμίσεις δασικής νομοθεσίας και άλλες διατάξεις και των παρ. 1 και 3 του άρθρου 41 του ν. 998/1979 (Φ.Ε.Κ. 289/τ.Α'/29-12-1979) περί «Προστασίας των δασών και των δασικών εν γένει εκτάσεων της χώρας».

3. Τις με αριθμ. 160417/1180/8-7-1980 και 182447/3049/24-9-1980 εγκύκλιες διαταγές του Υπουργείου Γεωργίας σχετικά με την κήρυξη εκτάσεων ως αναδασωτέων.

4. Τις διατάξεις του ν. 2503/1997 (Φ.Ε.Κ. 107/τ.Α'/30-5-1997) περί «Διοίκησης Οργάνωσης, Στελέχωσης της Περιφέρειας κ.λπ.».

5. Τις διατάξεις του άρθρου 280 του ν. 3852/2010 (Φ.Ε.Κ. 87/τ.Α'/7-6-2010) περί «Νέας Αρχιτεκτονικής της Αυτοδιοίκησης και της Αποκεντρωμένης Διοίκησης - Πρόγραμμα Καλλικράτης», καθώς και τις διατάξεις των άρθρων 28 και 28Α του ν.4325/2015 (Α' 47).

6. Το π.δ. 138/2010 (Φ.Ε.Κ. 231/τ.Α'/27-12-2010) περί «Οργανισμού της Αποκεντρωμένης Διοίκησης Θεσσαλίας - Στερεάς Ελλάδας».

7. Τη με αριθμ. οικ.6985/85797/1-6-2017 (Φ.Ε.Κ. 2003/τ.Β'/12-6-2017) Απόφαση του Συντονιστή Αποκεντρωμένης Διοίκησης Θεσσαλίας - Στερεάς Ελλάδας περί «Μεταβίβασης δικαιώματος υπογραφής του Συντονιστή Αποκεντρωμένης Διοίκησης Θεσσαλίας - Στερεάς Ελλάδας στον Προϊστάμενο ή στην Προϊσταμένη της Γενικής Διευθύνσεως Δασών και Αγροτικών Υποθέσεων και στους Προϊσταμένους ή στις Προϊσταμένες Διευθύνσεων και Δασαρχείων της Ανωτέρω Γενικής Δ/νσεως» όπως ισχύει, καθώς και την αριθμ. 13917/15-5-2017 (Υ.Ο.Δ.Δ./Αρ. Φύλλου 250/26-5-2017) Απόφαση του Υπουργού Εσωτερικών περί «Διορισμού του Νικολάου Ντίτορα του

Ευαγγέλου ως Συντονιστή της Αποκεντρωμένης Διοίκησης Θεσσαλίας - Στερεάς Ελλάδας».

8. Τη με αριθμ. 124/9217/24-1-2020 πρόταση του Δασαρχείου Αλιβερίου, από την οποία προκύπτει ότι η βλάστηση της έκτασης που αναφέρεται στο θέμα καταστράφηκε από πυρκαγιά στις 5-9-2019, όπως διαπιστώθηκε στις 5-11-2019, και πριν το χρόνο καταστροφής της, είχε δασική μορφή κατά την έννοια του άρθρου 3 του ν. 998/1979, όπως τροποποιήθηκε και ισχύει, καλυπτόμενη από δασική βλάστηση αείφυλλων πλατύφυλλων, (ρεική, σκίνος κουμαριά) και θυμαριού βαθμού συγκόμωσης 20%, και ως εκ τούτου επιβάλλεται η κήρυξη της ως αναδασωτέας, αποφασίζουμε:

Κηρύσσουμε ως αναδασωτέα δημόσια έκταση δασικού χαρακτήρα του άρθρου 3 του ν. 998/1979, όπως τροποποιήθηκε και ισχύει έκταση συνολικού εμβαδού 1.433.325,80 τ.μ. στη θέση «Λογοθέτη - Προφήτης Ηλίας» περιφέρειας Τ.Κ. Στουπαίων της Δημοτικής Ενότητας Μαρμαρίου του Δήμου Καρύστου Π.Ε. Ευβοίας, όπως απεικονίζεται στο συνημμένο τοπογραφικό διάγραμμα του Δασαρχείου Αλιβερίου, της οποίας η βλάστηση καταστράφηκε πυρκαγιά στις 5-9-2019, όπως διαπιστώθηκε στις 5-11-2019 και προσδιορίζεται ακριβώς στο συνημμένο πίνακα συντεταγμένων ΕΓΣΑ 87, ο οποίος αποτελεί αναπόσπαστο μέρος της απόφασης αυτής.

Η έκταση που απεικονίζεται σήμερα συνορεύει:

Βόρεια: Με δασικού χαρακτήρα εκτάσεις

Νότια: Με δασικού και μη δασικού χαρακτήρα εκτάσεις

Ανατολικά: Με δασικού χαρακτήρα εκτάσεις

Δυτικά: Με δασικού χαρακτήρα εκτάσεις

Ο χαρακτηρισμός των όμορων εκτάσεων είναι οριστικός κατά τμήματα σύμφωνα με την αρ. 4429/229114/21-12-2017 απόφαση του Συντονιστή Αποκεντρωμένης Διοίκησης Θεσσαλίας - Στερεάς Ελλάδας περί Μερικής Κύρωσης του Δασικού Χάρτη της Π.Ε. Ευβοίας (ΦΕΚ 30/τ.Δ'/8-2-2018) εκτός υποτμημάτων στη νότια πλευρά.

Σκοποί της κήρυξης της ανωτέρω έκτασης ως αναδασωτέας είναι η διατήρηση του δασικού χαρακτήρα αυτής, ο αποκλεισμός διάθεσης της για άλλη χρήση και η αποκατάσταση της δασικής βλάστησης.

Η αποκατάσταση της βλάστησης θα γίνει με φυσική αναγέννηση ή με πρόγραμμα τεχνητής αναγέννησης.

Από τις διατάξεις της παρούσας, δεν προκαλείται δαπάνη σε βάρος του κρατικού προϋπολογισμού.

Η ισχύς της παρούσας, αρχίζει από την δημοσίευσή της, στην Εφημερίδα της Κυβερνήσεως.

Η απόφαση αυτή να δημοσιευθεί στην Εφημερίδα της Κυβερνήσεως.

Χαλκίδα, 30 Ιανουαρίου 2020


Με εντολή Συντονιστή

Αποκεντρωμένης Διοίκησης

Ο Προϊστάμενος Διευθύνσεως Δασών

Ν. Ευβοίας

ΑΘΑΝΑΣΙΟΣ ΞΗΡΟΓΙΑΝΝΗΣ

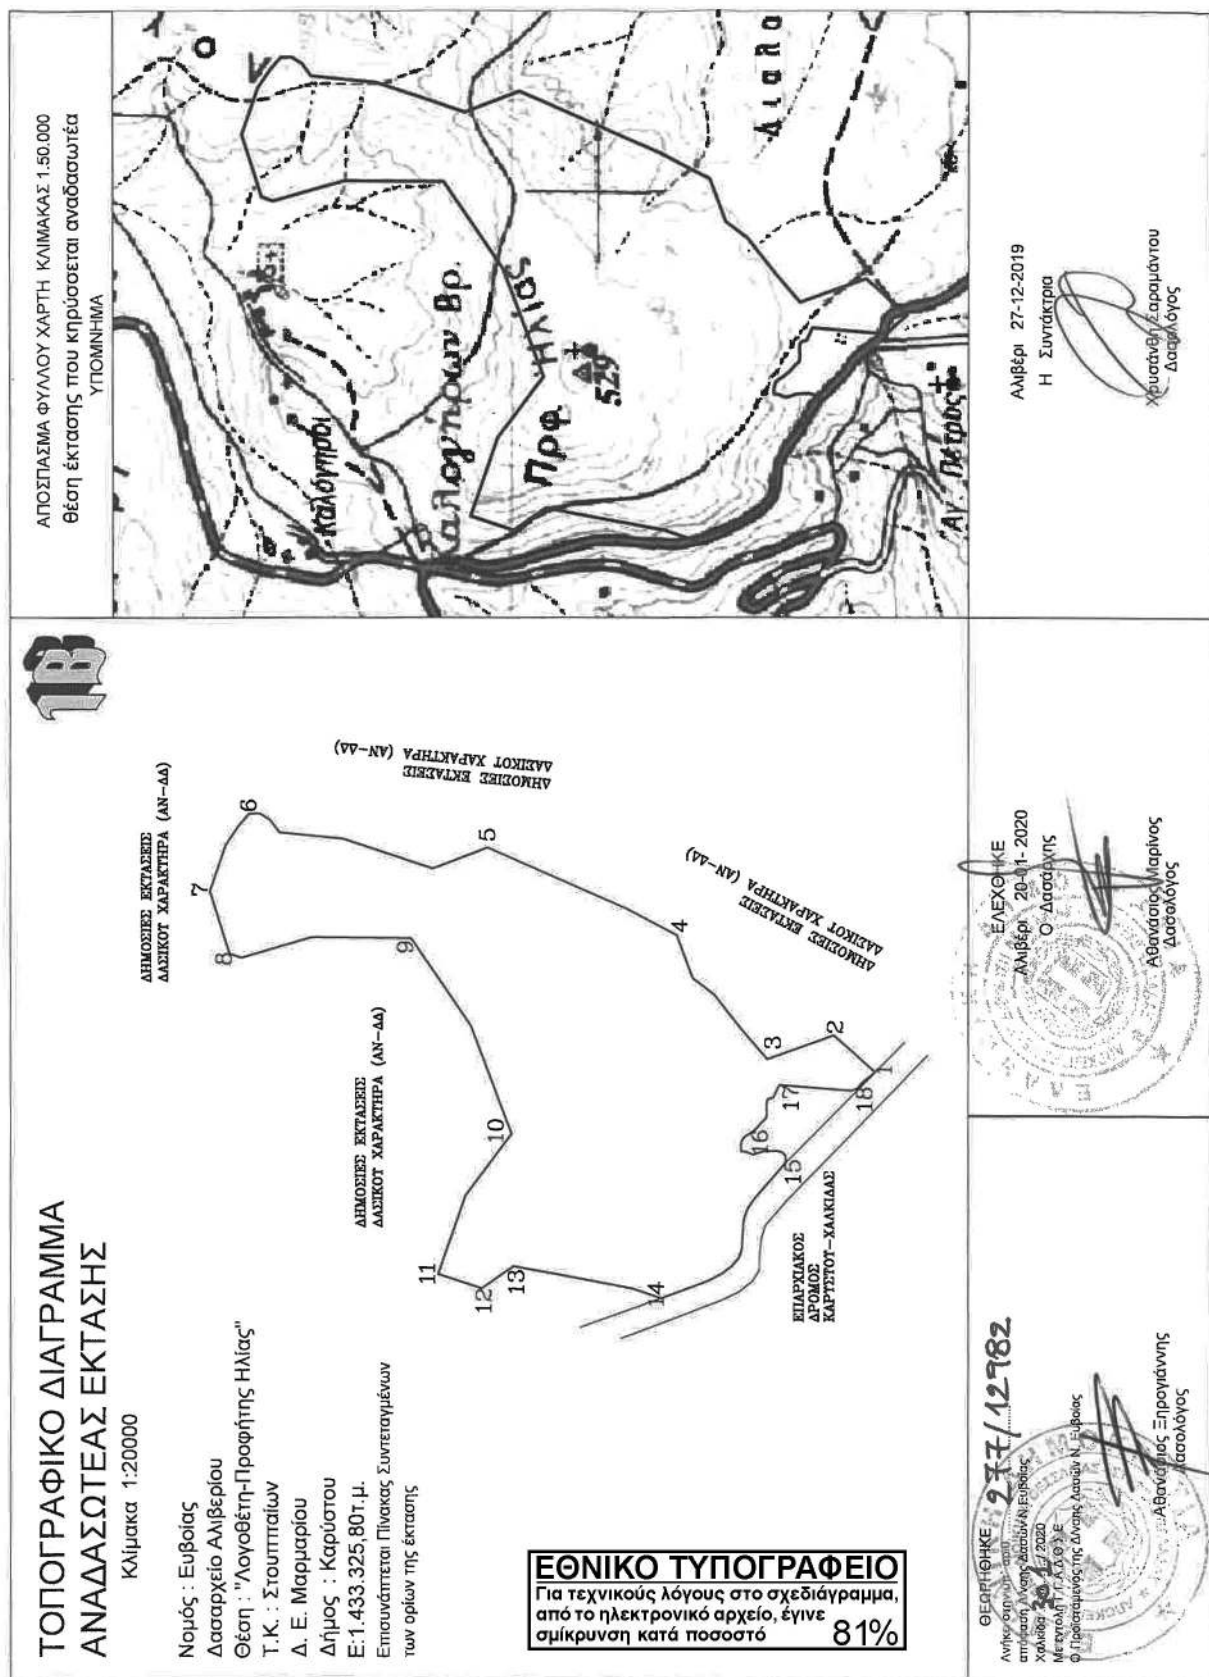

ΔΑΣΑΡΧΕΙΟ ΑΛΙΒΕΡΙΟΥ**ΠΙΝΑΚΑΣ ΣΥΝΤΕΤΑΓΜΕΝΩΝ**

συνοδεύει το από 27-12-2019 τοπογραφικό διάγραμμα

ΑΝΑΔΑΣΩΤΕΑΣ ΕΚΤΑΣΗΣ ΣΥΝΕΠΕΙΑ ΠΥΡΚΑΓΙΑΣ

ΘΕΣΗ : " ΛΟΓΟΘΕΤΗ-ΠΡΟΦΗΤΗΣ ΗΛΙΑΣ "

Τ.Κ.ΣΤΟΥΠΠΑΙΩΝ

Δ.Ε.ΜΑΡΜΑΡΙΟΥ

ΔΗΜΜΟΣ ΚΑΡΥΣΤΟΥ

Π.Ε. ΕΥΒΟΙΑΣ

ΘΕΩΡΗΘΗΚΕ
ΑΝΗΚΕ ΣΤΗΝ ΑΡ. 277/ 12982
ΑΠΟΦΑΣΗ Δ/ΝΣΗΣ ΔΑΣΩΝ Ν. ΕΥΒΟΙΑΣ
ΧΑΛΚΙΔΑ 30-1-2020
ΜΕ ΕΝΤΟΛΗ Σ.Α.Δ.Θ.Σ.Ε.
Ο ΠΡΟΪΣΤΑΜΕΝΟΣ Δ/ΝΣΗΣ ΔΑΣΩΝ Ν. ΕΥΒΟΙΑΣ
ΑΘΑΝΑΣΙΟΣ ΠΡΟΓΙΑΝΝΗΣ
ΔΑΣΟΛΟΓΟΣ

ΕΛΕΓΧΘΗΚΕ
ΑΛΙΒΕΡΙ 20-01-2020
Ο ΔΑΣΑΡΧΗΣ
ΑΘΑΝΑΣΙΟΣ ΜΑΡΙΝΟΣ
ΔΑΣΟΛΟΓΟΣ

ΑΛΙΒΕΡΙ 27-12-2019
Η ΣΥΝΤΑΚΤΡΙΑ
ΧΡΥΣΑΝΘΗ ΣΑΡΑΜΑΝΤΟΥ
ΔΑΣΟΛΟΓΟΣ

ΠΙΝΑΚΑΣ ΣΥΝΤΕΤΑΓΜΕΝΩΝ ΟΡΙΩΝ ΤΗΣ ΕΚΤΑΣΗΣ

X=528634.13	Y=4213695.30	X=528374.39	Y=4214002.10
X=528754.28	Y=4213830.87	X=528378.36	Y=4214016.79
X=528679.47	Y=4214039.22	X=528377.17	Y=4214033.06
X=528676.74	Y=4214046.84	X=528377.56	Y=4214044.96
X=528676.63	Y=4214047.25	X=528376.37	Y=4214059.65
X=528676.59	Y=4214047.68	X=528365.26	Y=4214093.78
X=528676.63	Y=4214048.11	X=528373.59	Y=4214114.81
X=528676.74	Y=4214048.52	X=528375.94	Y=4214130.57
X=528676.92	Y=4214048.91	X=528376.37	Y=4214133.47
X=528677.16	Y=4214049.27	X=528393.83	Y=4214133.87
X=528677.46	Y=4214049.57	X=528412.88	Y=4214130.29
X=528772.79	Y=4214131.66	X=528425.58	Y=4214117.20
X=528886.30	Y=4214221.42	X=528433.52	Y=4214104.10
X=528940.33	Y=4214293.50	X=528450.98	Y=4214081.08
X=529080.60	Y=4214346.00	X=528470.03	Y=4214065.60
X=529167.91	Y=4214512.69	X=528482.73	Y=4214050.92
X=529368.33	Y=4214968.44	X=528499.01	Y=4214048.93
X=529299.54	Y=4215149.68	X=528522.82	Y=4214050.52
X=529396.78	Y=4215438.47	X=528541.56	Y=4214048.55
X=529417.94	Y=4215649.08	X=528548.14	Y=4214041.24
X=529459.61	Y=4215680.17	X=528550.86	Y=4214027.76
X=529480.12	Y=4215713.90	X=528592.33	Y=4214007.87
X=529478.80	Y=4215748.96	X=528573.94	Y=4213770.44
X=529436.46	Y=4215785.34	X=528582.53	Y=4213752.18
X=529375.61	Y=4215826.75	X=528597.75	Y=4213740.28
X=529225.46	Y=4215879.00		
X=529021.73	Y=4215813.78		
X=529008.50	Y=4215775.42		
X=529074.64	Y=4215542.32		
X=529071.34	Y=4215219.53		
X=528786.25	Y=4215023.73		
X=528433.03	Y=4214888.80		
X=528232.61	Y=4215040.93		
X=527978.61	Y=4215130.23		
X=527931.64	Y=4214986.69		
X=528003.74	Y=4214880.46		
X=527931.11	Y=4214490.07		
X=527899.89	Y=4214396.14		
X=527956.51	Y=4214236.46		
X=527980.33	Y=4214191.88		
X=528003.61	Y=4214161.19		
X=528029.41	Y=4214140.29		
X=528056.26	Y=4214130.23		
X=528140.27	Y=4214125.47		
X=528162.36	Y=4214121.24		
X=528191.60	Y=4214109.07		
X=528220.70	Y=4214089.22		
X=528339.74	Y=4213986.58		
X=528364.86	Y=4213989.40		