



ΕΦΗΜΕΡΙΔΑ ΤΗΣ ΚΥΒΕΡΝΗΣΕΩΣ ΤΗΣ ΕΛΛΗΝΙΚΗΣ ΔΗΜΟΚΡΑΤΙΑΣ

24 Φεβρουαρίου 2020

ΤΕΥΧΟΣ ΤΕΤΑΡΤΟ

Αρ. Φύλλου 82

ΠΕΡΙΕΧΟΜΕΝΑ

ΔΙΑΤΑΓΜΑΤΑ

- 1 Τροποποίηση των ορίων του οικισμού Κάμπου της Δημοτικής Ενότητας Κραννώνος του Δήμου Κιλελέρ (Ν. Λάρισας) και καθορισμός όρων και περιορισμών δομήσεως αυτού.

ΑΠΟΦΑΣΕΙΣ

- 2 Κήρυξη ως αναδασωτέας, δημόσιας έκτασης δασικού χαρακτήρα, εμβαδού 277.730,14 τ.μ. στην θέση «Ξεριάς» της Τ.Κ. Πλατανότοπου του Δήμου Παγγαίου της Π.Ε. Καβάλας.
- 3 Μερική ανάκληση της 102293/13-9-1934 απόφασης του Υπουργού Γεωργίας (ΦΕΚ τ.Β' /133/1934) περί κήρυξης έκτασης ως αναδασωτέας, για έκταση εμβαδού 3.593,55 τ.μ., που βρίσκεται στη θέση «Άγιοι Θεόδωροι - Μπότσικα - Κορομηλιά», ΤΚ Ελεκίστρας, ΔΕ Πατρέων, Δ. Πατρέων, ΠΕ Αχαΐας.

ΔΙΑΤΑΓΜΑΤΑ

(1)

Τροποποίηση των ορίων του οικισμού Κάμπου της Δημοτικής Ενότητας Κραννώνος του Δήμου Κιλελέρ (Ν. Λάρισας) και καθορισμός όρων και περιορισμών δομήσεως αυτού.

Ο ΠΡΟΕΔΡΟΣ ΤΗΣ ΕΛΛΗΝΙΚΗΣ ΔΗΜΟΚΡΑΤΙΑΣ

Έχοντας υπόψη:

1. Τις διατάξεις των άρθρων 2, 3, 4 και 7 παρ. 3 του από 24-4-1985 π.δ. «Τρόπος καθορισμού ορίων οικισμών της χώρας μέχρι 2.000 κατοίκους, κατηγορίες αυτών και καθορισμός όρων και περιορισμών δόμησής τους» (Δ' 181), όπως ισχύει.

2. Τις διατάξεις του άρθρου 3 παρ. 1 του ν. 2242/1994 «Πολιοδοτική περιοχή δευτέρας κατοικίας σε Ζώνες Οικιστικού Ελέγχου, προστασία φυσικού και δομημένου περιβάλλοντος και άλλες διατάξεις» (Α' 162).

3. Τις διατάξεις του άρθρου 19 παρ. 1 του ν. 2508/1997

«Βιώσιμη οικιστική ανάπτυξη των πόλεων και οικισμών της χώρας και άλλες διατάξεις» (Α' 124).

4. Τις διατάξεις του άρθρου 90 του Κώδικα της Νομοθεσίας για την Κυβέρνηση και τα κυβερνητικά όργανα (άρθρο πρώτο του π.δ. 63/2005, Α' 98).

5. Την υπ' αριθμ. ΥΠΕΝ/ΥΠΡΓ/67414/8290/23-07-2019 απόφαση του Πρωθυπουργού και του Υπουργού Περιβάλλοντος και Ενέργειας «Ανάθεση αρμοδιοτήτων στον Υφυπουργό Περιβάλλοντος και Ενέργειας, Δημήτριο Οικονόμου» (Β' 3107).

6. Την υπ' αριθμ. 3390/04-06-1986 απόφαση Νομάρχης Λάρισας «Καθορισμός ορίων οικισμού Κάμπου Ν. Λάρισας και καθορισμός όρων και περιορισμών δόμησης αυτού» (Δ' 597).

7. Το υπ' αριθμ. 52/2005 πρακτικό της Νομαρχιακής Επιτροπής Χωροταξίας και Περιβάλλοντος (ΝΕΧΩΠ) Υπουργείου Γεωργίας Ν. Λάρισας.

8. Το υπ' αριθμ. 2/2009 πρακτικό του Περιφερειακού Συμβουλίου Χωροταξίας - Οικισμού και Περιβάλλοντος της Περιφέρειας Θεσσαλίας.

9. Τα υπ' αριθμ. 4/2014 και 13/2017 πρακτικά της Επιτροπής Χωροταξίας και Περιβάλλοντος της Περιφέρειας Θεσσαλίας.

10. Το υπ' αριθμ. 421/07-03-2014 έγγραφο της ΙΕ' Εφορείας Προϊστορικών και Κλασικών Αρχαιοτήτων (Λάρι-
σας) του Υπουργείου Πολιτισμού και Αθλητισμού.

11. Το υπ' αριθμ. 719/18-03-2014 έγγραφο της 7ης Εφορείας Βυζαντινών Αρχαιοτήτων του Υπουργείου Πολιτισμού και Αθλητισμού.

12. Το υπ' αριθμ. 335/17-03-2014 έγγραφο της Υπηρεσίας Νεώτερων Μνημείων και Τεχνικών Έργων Θεσσαλίας του Υπουργείου Πολιτισμού και Αθλητισμού.

13. Το υπ' αριθμ. 1610/16-06-2017 έγγραφο της Διεύθυνσης Πολιτικής Γης της Περιφέρειας Θεσσαλίας.

14. Τις υπ' αριθμ. 44/2005, 68/2008, 2/2014 και 302/2015 γνωμοδοτήσεις του Δημοτικού Συμβουλίου Κιλελέρ.

15. Τις υπ' αριθμ. 39/συν. 7η/3-09-2014, 89/συν. 7η/7-12-2016 και 14/συν. 3η/28-3-2018 γνωμοδοτήσεις του Κεντρικού Συμβουλίου Πολεοδομικών Θεμάτων και Αμφισβητήσεων.

16. Το γεγονός ότι από τις κανονιστικές διατάξεις του παρόντος διατάγματος δεν προκαλείται δαπάνη σε βάρος του κρατικού προϋπολογισμού και του προϋπολογισμού του οικείου Ο.Τ.Α.

17. Την 222/2019 γνωμοδότηση του Συμβουλίου της Επικρατείας, με πρόταση του Υφυπουργού Περιβάλλοντος και Ενέργειας, αποφασίζουμε:

Άρθρο 1

Εγκρίνεται η διόρθωση των ορίων του οικισμού Κάμπου της Δημοτικής Ενότητας Κραννώνος του Δήμου Κιλελέρ (Ν. Λάρισας), τα οποία καθορίστηκαν με την αριθμ. 3390/04-06-1986 απόφαση Νομάρχη Λάρισας (Δ' 597), όπως αποτυπώνονται με κόκκινη πολυγωνική γραμμή στο σχετικό πρωτότυπο διάγραμμα σε κλίμακα 1:2000 που θεωρήθηκε από τον Προϊστάμενο της Διεύθυνσης Τοπογραφικών Εφαρμογών με την 119931/2019 πράξη του και αντίτυπό του σε φωτοσμίκρυνση δημοσιεύεται με το παρόν διάταγμα.

Άρθρο 2

Η ισχύς του παρόντος διατάγματος αρχίζει από τη δημοσίευσή του στην Εφημερίδα της Κυβερνήσεως.

Στον Υπουργό Περιβάλλοντος και Ενέργειας αναθέτουμε τη δημοσίευση και εκτέλεση του παρόντος διατάγματος.

Αθήνα, 3 Φεβρουαρίου 2020


Ο Πρόεδρος της Δημοκρατίας

ΠΡΟΚΟΠΙΟΣ Β. ΠΑΥΛΟΠΟΥΛΟΣ

Ο Υφυπουργός

Περιβάλλοντος και Ενέργειας

ΔΗΜΗΤΡΙΟΣ ΟΙΚΟΝΟΜΟΥ

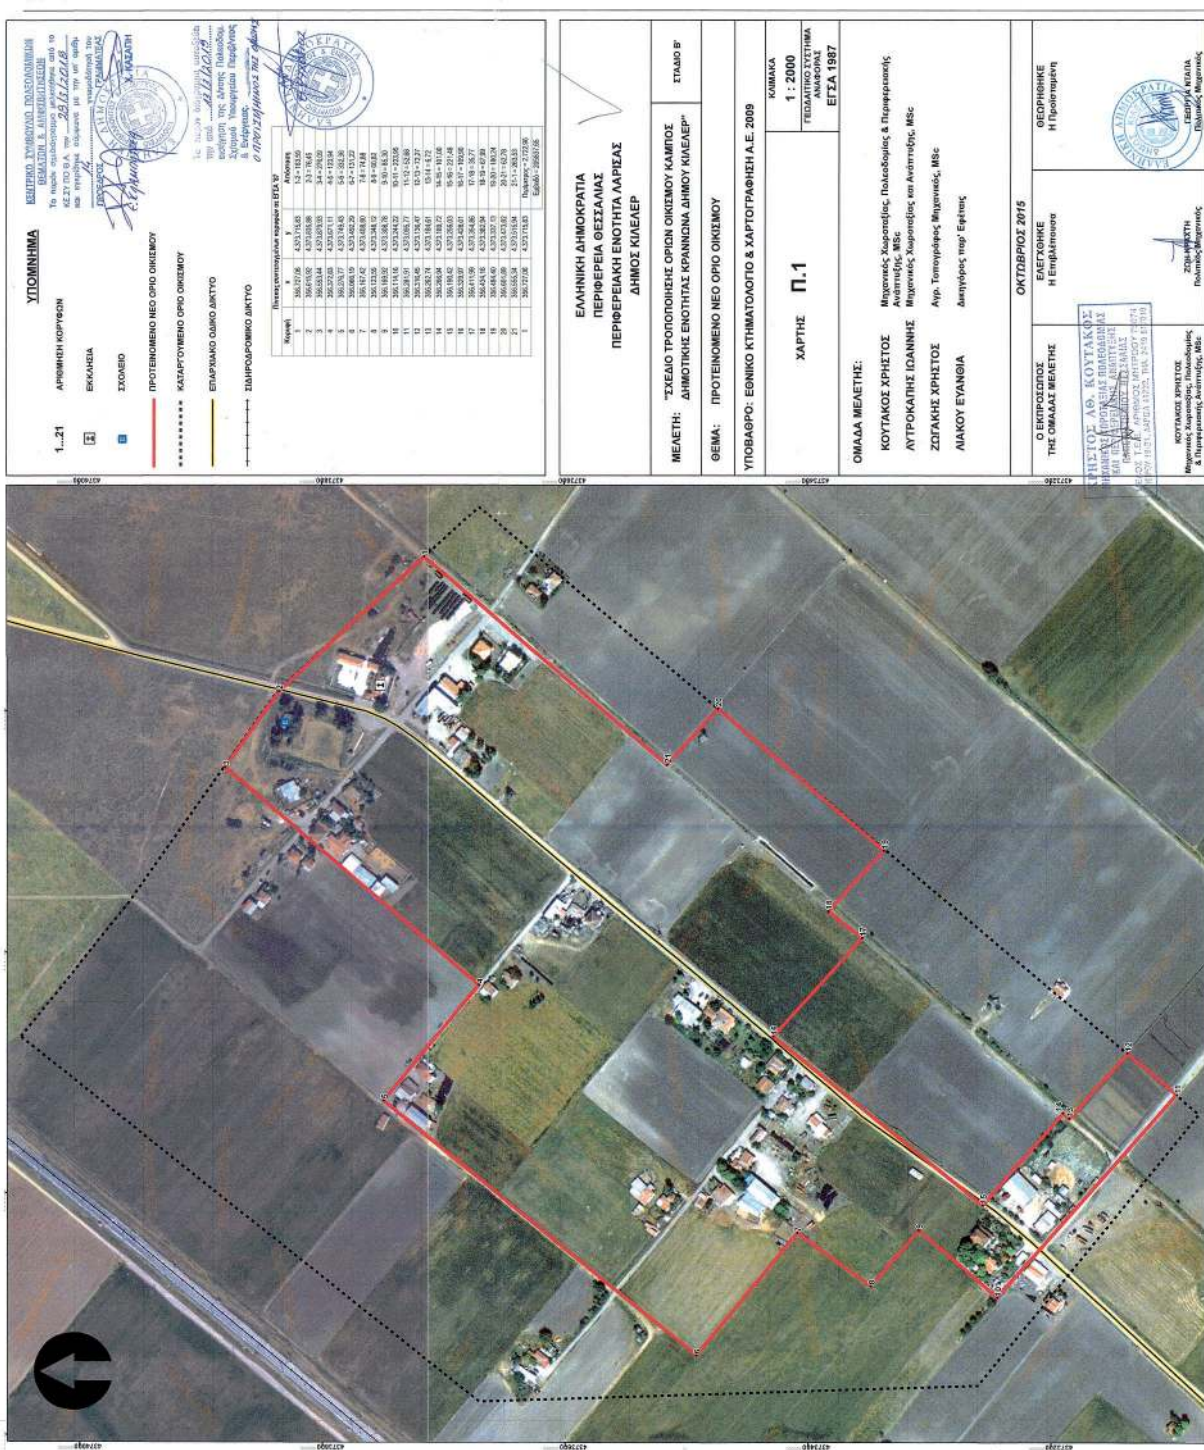

ΕΘΝΙΚΟ ΤΥΠΟΓΡΑΦΕΙΟ
Για τεχνικούς λόγους στο σχεδιάγραμμα,
από το ηλεκτρονικό αρχείο, έγινε
σμίκρυνση κατά ποσοστό **32%**

ΑΠΟΦΑΣΕΙΣ

Αριθμ. 1518

(2)

Κήρυξη ως αναδασωτέας, δημόσιας έκτασης δασικού χαρακτήρα, εμβαδού 277.730,14 τ.μ. στην θέση «Ξεριάς» της Τ.Κ. Πλατανότοπου του Δήμου Παγγαίου της Π.Ε. Καβάλας.

Ο ΣΥΝΤΟΝΙΣΤΗΣ ΑΠΟΚΕΝΤΡΩΜΕΝΗΣ ΔΙΟΙΚΗΣΗΣ
ΜΑΚΕΔΟΝΙΑΣ - ΘΡΑΚΗΣ

Έχοντας υπόψη:

1. Τις διατάξεις.

α) Των άρθρων 24 παρ. 1 και 117 παρ. 3 του Συντάγματος.

β) Των άρθρων 38 παρ. 1, όπως ισχύει και 41 παρ. 1 και 3 του ν. 998/1979.

2. Τις διατάξεις του αρ. 3 του ν. 998/1979, όπως ισχύουν.

3. Τις διατάξεις του αρ. 9 του ν. 3818/2010 (ΦΕΚ Α' /17/16-2-2010), όπως ισχύουν.

4. Τις διατάξεις των άρθρων 6 και 280 του ν. 3852/2010 (ΦΕΚ Α' /87/7-6-2010) «Νέα Αρχιτεκτονική της Αυτοδιοίκησης και της Αποκεντρωμένης Διοίκησης - Πρόγραμμα Καλλικράτης».

5. Τις διατάξεις του ν. 3861/2010 (ΦΕΚ 112/Α' /13-7-2010) «Ενίσχυση της διαφάνειας με την υποχρεωτική ανάρτηση νόμων και πράξεων των κυβερνητικών, διοικητικών και αυτοδιοικητικών οργάνων στο διαδίκτυο «Πρόγραμμα Διαύγεια» και άλλες διατάξεις».

6. Τις διατάξεις του ν. 4061/2012 (ΦΕΚ 66/Α' /22-3-2012) «Διαχείριση και προστασία ακινήτων του Υπουργείου Αγροτικής Ανάπτυξης και Τροφίμων - Ρύθμιση εμπράγματων δικαιωμάτων και λοιπές διατάξεις».

7. Τις διατάξεις του ν. 4280/2014 (ΦΕΚ 159/τ.Α' /8-8-2014) «Περιβαλλοντική αναβάθμιση και ιδιωτική πολεοδόμηση-Βιώσιμη ανάπτυξη οικισμών Ρυθμίσεις δασικής νομοθεσίας και άλλες διατάξεις».

8. Τις διατάξεις του άρθρου 56 του ν. 4257/2014 (ΦΕΚ 93/τ.Α' /14-4-2014) «Επείγουσες ρυθμίσεις αρμοδιότητας Υπουργείου Εσωτερικών».

9. Τις διατάξεις των άρθρων 28 και 28Α του ν. 4325/2015 (ΦΕΚ 47/τ.Α' /11-5-2015) «Εκδημοκρατισμός της διοίκησης-Καταπολέμηση Γραφειοκρατία και Ηλεκτρονική Διακυβέρνηση. Αποκατάσταση αδικιών και άλλες διατάξεις».

10. Την αριθμ. 14138/15-5-2017 απόφαση του Υπουργού Εσωτερικών (ΦΕΚ 250/τ.Υ.Ο.Δ.Δ/26-5-2017-ΑΔΑ ΩΩ-09465ΩΘ7-ΗΜΞ) για τον διορισμό του Συντονιστή της Αποκεντρωμένης Διοίκησης Μακεδονίας Θράκης.

11. Τις διατάξεις του π.δ. 142/2010 (ΦΕΚ Α' /235/27-12-2010) «Οργανισμός της Αποκεντρωμένης Διοίκησης Μακεδονίας - Θράκης».

12. Τις αρ. 160417/1180/8-7-1980 και 182447/3049/24-9-1980 διαταγές του Υπουργείου Γεωργίας.

13. Την αριθμ. 21638/11-4-2018 διαταγή της Γενικής Διεύθυνσης Δασών της Αποκεντρωμένης Διοίκησης Μακεδονίας - Θράκης

14. Την αριθμ. 7460/16-4-2019 αναφορά του Δασαρχείου Καβάλας, όπου προτείνεται η κήρυξη της έκτασης που αναφέρεται στο θέμα, ως αναδασωτέας, καθώς και την από 11-4-2019 έκθεση αυτοψίας που συντάχθηκε από την Αναστασία Μουταφτσή, Δασολόγο του Δασαρχείου Καβάλας.

15. Την αριθμ. 7574/22-4-2019 εισήγηση της Δ/νσης Δασών Καβάλας, αποφασίζουμε:

Κηρύσσουμε ως αναδασωτέα, με σκοπό την προστασία των δασικών εδαφών, του δασικού περιβάλλοντος και την αποκατάσταση της βλάστησης, με φυσική ή τεχνητή αναδάσωση, δημόσια έκταση δασικού χαρακτήρα, εμβαδού 277.730,14 τ.μ., στην θέση «Ξεριάς» της Τ.Κ. Πλατανότοπου του Δήμου Παγγαίου της Π.Ε. Καβάλας, της οποίας η βλάστηση καταστράφηκε από παράνομη εκχέρωση (εκσκαφή για απόληψη αδρανών υλικών), ώστε να αποκλειστεί η χρήση της για κάθε άλλον σκοπό και η οποία -προ της καταστροφής της- καλυπτόταν από δασική βλάστηση αποτελούμενη κυρίως από πρίνο και δευτερευόντως από κέδρο, φτελιά, πλατάνι, παλιούρι κ.α, σε ποσοστό περίπου 35% και συνεπώς, εμπίπτει στην κατηγορία της παραγράφου 1 του άρθρου 3 του ν.998/1979, όπως ισχύει.

Σύμφωνα με τον Δασικό Χάρτη της Τ.Κ. Πλατανότοπου, που κυρώθηκε με την αριθμ. 24178/6-12-2018 (ΦΕΚ 542/τ.Δ' /31-12-2018) απόφαση του Συντονιστή Αποκεντρωμένης Διοίκησης Μακεδονίας Θράκης, σύμφωνα με τις διατάξεις του άρθρου 17 του ν. 3889/2010 όπως ισχύει, η ανωτέρω επιφάνεια κατατάχθηκε στην κατηγορία ΔΑ (Δασικής μορφής το έτος 1945 - Άλλης μορφής κατά τον πρόσφατο ορθοφωτοχάρτη) και έλαβε Κωδικό Αριθμό DKA 2105800104 και 2104300234 αντίστοιχα.

Η πρόταση κήρυξης αυτής, ως αναδασωτέας, ενεργείται σύμφωνα με τις συνδυασμένες διατάξεις των άρθρων 38 και 41 του ν. 998/1979 και του άρθρου 1 παρ. 15 του ν. 3208/2003.

Η ανωτέρω έκταση, η οποία αποτυπώνεται με στοιχεία [1,2,3,...50,51,1] με τις αντίστοιχες συντεταγμένες, όπως αυτές εμφανίζονται στο επισυναπτόμενο τοπογραφικό διάγραμμα, κλίμακα 1:10000, το οποίο περιέχει απόσπασμα προσανατολιστικού χάρτη, σε κλίμακα 1:50.000, συνορεύει:

Βόρεια: Με δημόσια έκταση, δασικού χαρακτήρα (κατηγορία μορφής κάλυψης ΔΔ σύμφωνα με τον κυρωμένο, βάσει του άρθρου 17 του ν. 3889/2010, Δασικό Χάρτη της Τ.Κ. Πλατανότοπου του Δήμου Παγγαίου της Π.Ε. Καβάλας).

Ανατολικά: Με δημόσια έκταση, δασικού χαρακτήρα (κατηγορία μορφής κάλυψης ΔΔ, σύμφωνα με τον ως άνω αναφερόμενο Δασικό Χάρτη).

Δυτικά: Με δημόσια έκταση, δασικού χαρακτήρα (κατηγορία μορφής κάλυψης ΔΔ, σύμφωνα με τον ως άνω αναφερόμενο Δασικό Χάρτη).

Νότια: Με μη δασική έκταση (κατηγορία μορφής κάλυψης ΠΑ, σύμφωνα με τον ως άνω αναφερόμενο Δασικό Χάρτη).

Κατά της παρούσας απόφασης, επιτρέπεται υποβολή αίτησης ακύρωσης στο Τριμελές Διοικητικό Εφετείο Θεσσαλονίκης (άρθρο 47 του ν. 3900/2010, ΦΕΚ 213/Α' /2010) εντός προθεσμίας εξήντα (60) ημερών, αρχόμενη από την επόμενη της δημοσίευσής της (άρθρο 46 π.δ. 18/1989).


Επίσης, κατά της παρούσας απόφασης επιτρέπεται υποβολή αίτησης ανάκλησης ή τροποποίησης, προς τον οικείο Συντονιστή της Αποκεντρωμένης Διοίκησης Μακεδονίας - Θράκης από οποιονδήποτε έχει έννομο συμφέρον, σύμφωνα με τις διατάξεις της παραγράφου 3 του άρθρου 35 του ν. 4280/2014 και της παραγράφου 4 του άρθρου 44 του ν. 998/1979, όπως ισχύουν.

Με την απόφαση αυτή δεν προκαλείται δαπάνη σε βάρος του κρατικού προϋπολογισμού.

ΑΠΟΚΕΝΤΡΩΜΕΝΗ ΔΙΟΙΚΗΣΗ
ΜΑΚΕΔΟΝΙΑΣ-ΘΡΑΚΗΣ
ΓΕΝΙΚΗ Δ/ΝΣΗ ΔΑΣΩΝ
ΚΑΙ ΑΓΡΟΤΙΚΩΝ ΥΠΟΘΕΣΕΩΝ
Δ/ΝΣΗ ΣΥΝΤ/ΣΜΟΥ ΚΑΙ ΕΠΙΘ/ΣΗΣ ΔΑΣΩΝ
Δ/ΝΣΗ ΔΑΣΩΝ Ν.ΚΑΒΑΛΑΣ
ΔΑΣΑΡΧΕΙΟ ΚΑΒΑΛΑΣ

ΚΗΡΥΞΗ ΑΝΑΔΑΣΩΤΕΑΣ ΔΗΜΟΣΙΑΣ ΕΚΤΑΣΗΣ ΜΕ
ΕΜΒΑΔΟΝ **277.730,14 τ.μ.** ΣΤΗ ΘΕΣΗ «ΞΕΡΙΑΣ» ΣΤΗΝ
Τ.Κ. ΠΑΤΑΝΟΤΟΠΟΥ, ΤΟΥ ΔΗΜΟΥ ΠΑΓΓΑΙΟΥ
Π.Ε. ΚΑΒΑΛΑΣ

ΤΟΠΟΓΡΑΦΙΚΟ ΔΙΑΓΡΑΜΜΑ
ΚΛΙΜΑΚΑ 1: 10.000

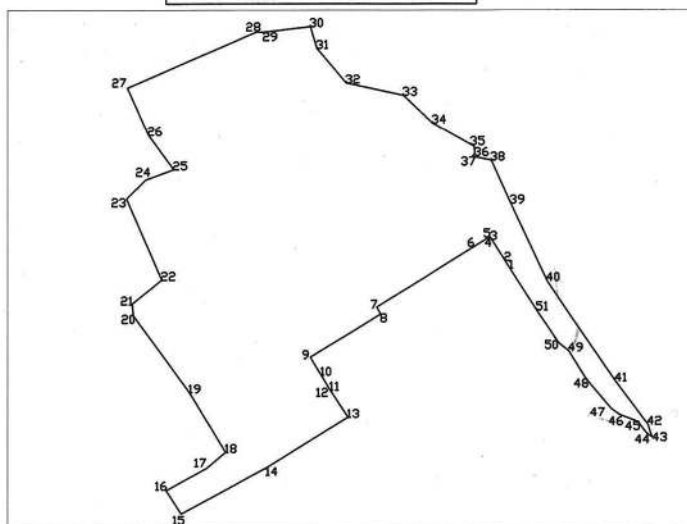

ΕΜΒΑΔΟΝ: 1-2-.....-50-51-1 = **277.730,14 τ.μ.**

ΣΥΝΤΕΤΑΓΜΕΝΕΣ ΣΕ ΣΥΣΤΗΜΑ ΕΓΣΑ '87

1	X=505740,231	Y=4520434,295
2	X=505731,961	Y=4520447,239
3	X=505707,832	Y=4520485,005
4	X=505706,712	Y=4520484,289
5	X=505706,482	Y=4520484,661
6	X=505680,705	Y=4520468,697
7	X=505525,396	Y=4520372,514
8	X=505532,017	Y=4520361,825
9	X=505419,382	Y=4520292,813
10	X=505436,854	Y=4520263,767
11	X=505451,264	Y=4520239,810
12	X=505451,173	Y=4520239,757
13	X=505479,236	Y=4520196,057
14	X=505349,943	Y=4520115,307
15	X=505211,890	Y=4520040,411
16	X=505187,248	Y=4520078,108
17	X=505251,997	Y=4520113,555
18	X=505283,086	Y=4520140,014
19	X=505224,877	Y=4520235,925
20	X=505134,257	Y=4520359,618
21	X=505132,273	Y=4520378,139
22	X=505179,898	Y=4520416,504
23	X=505123,013	Y=4520546,150
24	X=505154,763	Y=4520577,239
25	X=505199,081	Y=4520593,114
26	X=505158,070	Y=4520648,676
27	X=505124,336	Y=4520724,083
28	X=505332,695	Y=4520813,380
29	X=505342,617	Y=4520812,718
30	X=505418,685	Y=4520821,979
31	X=505429,268	Y=4520786,921
32	X=505475,571	Y=4520732,020
33	X=505567,514	Y=4520712,176
34	X=505614,477	Y=4520667,858
35	X=505681,946	Y=4520630,155
36	X=505682,945	Y=4520618,483
37	X=505679,156	Y=4520614,045
38	X=505709,346	Y=4520607,926
39	X=505741,096	Y=4520539,134
40	X=505799,626	Y=4520415,018
41	X=505909,164	Y=4520254,151
42	X=505961,022	Y=4520184,301
43	X=505967,337	Y=4520164,456
44	X=505959,505	Y=4520169,751
45	X=505944,870	Y=4520189,084
46	X=505915,047	Y=4520200,841
47	X=505902,061	Y=4520209,996
48	X=505863,085	Y=4520256,938
49	X=505835,101	Y=4520302,381
50	X=505818,612	Y=4520315,364
51	X=505783,032	Y=4520368,142
1	X=505740,231	Y=4520434,295

Το παρόν αποτελεί αναπόσπαστο μέρος της υπ' αριθ.
15194-2-2020 απόφασης **ΣΥΝΤΟΝΙΣΤΉ Α' Δ.Μ.Θ.**

ΧΑΡΤΗΣ ΠΡΟΣΑΝΑΤΟΛΙΣΜΟΥ
ΚΛΙΜΑΚΑ 1:50000
Θέση επέμβασης



ΕΘΝΙΚΟ ΤΥΠΟΓΡΑΦΕΙΟ
Για τεχνικούς λόγους στο σχεδιάγραμμα,
από το ηλεκτρονικό αρχείο, έγινε
σμίκρυνση κατά ποσοστό **82%**

ΘΕΣΣΑΛΟΝΙΚΗ 12/2019 ΕΛΛΗΝΙΚΗ ΔΗΜΟΚΡΑΤΙΑ ΥΠΟΥΡΓΕΙΟ ΠΕΡΙΧΕΙΡΙΣΤΙΚΗΣ ΚΑΙ ΕΚΜΕΤΕΩΣ ΙΩΑΝΝΗΣ ΚΑΠΕΤΑΝΓΙΑΝΝΗΣ ΔΑΣΟΛΟΓΟΣ ΜΕ Α' ΒΑΘΜΟ	ΚΑΒΑΛΑ 16/4/2019 ΕΛΛΗΝΙΚΗ ΔΗΜΟΚΡΑΤΙΑ ΥΠΟΥΡΓΕΙΟ ΠΕΡΙΧΕΙΡΙΣΤΙΚΗΣ ΚΑΙ ΕΚΜΕΤΕΩΣ ΙΩΑΝΝΗΣ ΚΑΠΕΤΑΝΓΙΑΝΝΗΣ ΔΑΣΟΛΟΓΟΣ ΜΕ Α' ΒΑΘΜΟ	ΚΑΒΑΛΑ 16/4/2019 ΕΛΛΗΝΙΚΗ ΔΗΜΟΚΡΑΤΙΑ ΥΠΟΥΡΓΕΙΟ ΠΕΡΙΧΕΙΡΙΣΤΙΚΗΣ ΚΑΙ ΕΚΜΕΤΕΩΣ ΙΩΑΝΝΗΣ ΚΑΠΕΤΑΝΓΙΑΝΝΗΣ ΔΑΣΟΛΟΓΟΣ ΜΕ Α' ΒΑΘΜΟ	ΚΑΒΑΛΑ 16/4/2019 ΕΛΛΗΝΙΚΗ ΔΗΜΟΚΡΑΤΙΑ ΥΠΟΥΡΓΕΙΟ ΠΕΡΙΧΕΙΡΙΣΤΙΚΗΣ ΚΑΙ ΕΚΜΕΤΕΩΣ ΙΩΑΝΝΗΣ ΚΑΠΕΤΑΝΓΙΑΝΝΗΣ ΔΑΣΟΛΟΓΟΣ ΜΕ Α' ΒΑΘΜΟ
--	---	---	---

Η απόφαση αυτή να δημοσιευθεί στην Εφημερίδα της Κυβερνήσεως.

Θεσσαλονίκη, 4 Φεβρουαρίου 2020

Ο Συντονιστής
Αποκεντρωμένης Διοίκησης
ΙΩΑΝΝΗΣ ΣΑΒΒΑΣ

Αριθμ. 19746

(3)

Μερική ανάκληση της 102293/13-9-1934 απόφασης του Υπουργού Γεωργίας (ΦΕΚ τ.Β'/133/1934) περί κήρυξης έκτασης ως αναδασωτέας, για έκταση εμβαδού 3.593,55 τ.μ., που βρίσκεται στη θέση «Άγιοι Θεόδωροι - Μπότσικα - Κορομηλιά», ΤΚ Ελεκίστρας, ΔΕ Πατρέων, Δ. Πατρέων, ΠΕ Αχαΐας.

Ο ΣΥΝΤΟΝΙΣΤΗΣ
ΑΠΟΚΕΝΤΡΩΜΕΝΗΣ ΔΙΟΙΚΗΣΗΣ
ΠΕΛΟΠΟΝΝΗΣΟΥ,
ΔΥΤΙΚΗΣ ΕΛΛΑΔΑΣ ΚΑΙ ΙΟΝΙΟΥ

Έχοντας υπόψη:

1. Τις διατάξεις των άρθρων 24 παρ. 1 και 117 παρ. 3 του Συντάγματος της Ελλάδας.
2. Τις διατάξεις του άρθρου 280 του ν. 3852/2010 «Νέα Αρχιτεκτονική της Αυτοδιοίκησης και της Αποκεντρωμένης Διοίκησης - Πρόγραμμα Καλλικράτης».
3. Τις διατάξεις του π.δ. 139/2010 «Οργανισμός της Αποκεντρωμένης Διοίκησης Πελοποννήσου, Δυτικής Ελλάδας και Ιονίου».
4. Τις διατάξεις των άρθρων 28 και 28Α του ν. 4325/2015 (ΦΕΚ 47/Α'/2015) «Εκδημοκρατισμός της Διοίκησης-Καταπολέμηση Γραφειοκρατίας και Ηλεκτρονική Διακυβέρνηση. Αποκατάσταση αδικιών και άλλες διατάξεις».
5. Την αριθμ. 15870/15-5-2017 απόφαση του Υπουργού Εσωτερικών περί διορισμού του Νικολάου Παπαθεοδώρου του Αγγελάκη ως Συντονιστή της Α.Δ.Π.Δ.Ε και Ι (ΦΕΚ 250/τ.Υ.Ο.Δ.Δ. 250/2017).
6. Την αριθμ. 141194/4-7-2017 (ΦΕΚ 2262/Β'/2017) απόφαση του Συντονιστή Α.Δ.Π.Δ.Ε και Ι.
7. Τις διατάξεις του άρθρου 44 παρ. 4 του ν. 998/1979, που προστέθηκε με την παρ. 3 του άρθρου 36 του

ν. 3698/2008, όπως αντικαταστάθηκαν με το άρθρο 35, παρ. 3 του ν. 4280/2014.

8. Τις διαταγές του Υπουργείου Γεωργίας με αριθμ.: α) 160417/1180/9-7-1980 «Οδηγίες για τις αναδασωτέες εκτάσεις» β) 97870/2248/7-5-2009 εγκύκλιο ΥΠ.Α.Α.Τ./Τμ. Αλλαγής Χρήσης. «Οδηγίες για την εφαρμογή αρθρ. 36 ν. 3698/2008» και την αριθμ. 158/1978 γνωμοδότηση του Νομικού Συμβουλίου του Κράτους.

9. Τις διατάξεις του άρθρου 56 του ν. 4257/2014 (ΦΕΚ Α' 93), την πράξη 4 του Υπουργικού Συμβουλίου της 6-2-2015 (ΦΕΚ Α' 24) και την αριθμ. 5751/11-2-2015 διαταγή του Υπουργείου Εσωτερικών και Διοικητικής Ανασυγκρότησης.

10. Την αριθμ. 102293/13-9-1934 απόφαση του Υπουργού Γεωργίας (ΦΕΚ τ.Β'/133/1934) κήρυξης έκτασης ως Αναδασωτέας, για έκταση εμβαδού 80.000 στρεμμάτων της περιοχής λεκανών συγκεντρώσεως των χειμάρρων Γλαύκου, Ελεκίστρας και Ρωμανού, Ν. Αχαΐας.

11. Το αριθμ. 251053/6-11-2019 πιστοποιητικό βεβαίωσης χαρακτήρα έκτασης.

12. Την αριθμ. 255244/11-11-2019 βεβαίωση της Δ/νσης Δασών Αχαΐας περί «Ενημέρωση Χαρακτήρα έκτασης».

13. Την αριθμ. 276411/5-12-2019 αναφορά - θετική πρόταση του Δασαρχείου Πατρών, αποφασίζουμε:

Ανακαλούμε μερικώς την αριθμ. 102293/13-9-1934 απόφαση του Υπουργού Γεωργίας (ΦΕΚ τ.Β'/133/1934) κήρυξης έκτασης ως αναδασωτέας, για έκταση εμβαδού 3.593,55 τ.μ., που βρίσκεται στη θέση «Άγιοι Θεόδωροι-Μπότσικα-Κορομηλιά», ΤΚ Ελεκίστρας, ΔΕ Πατρέων, Δ. Πατρέων, ΠΕ Αχαΐας, η οποία κατά πλάνη περί τα πραγματικά περιστατικά συμπεριελήφθη στην έκταση των 80.000 στρεμμάτων. Η έκταση αυτή των 3.593,55 τ.μ. αποτελείται από τα σημεία 1, 2, 3, ..., 21, 22, 1, όπως αυτά απεικονίζονται στο συνημμένο διάγραμμα που συνοδεύει την παρούσα, κλίμακας 1:1000 και έχει όρια:

Βόρεια: Με αγρό και αναδασωτέα έκταση, σύμφωνα με την αριθμ. 102293/13-9-1934 απόφαση.

Νότια: Με αγρό.

Ανατολικά: αγρό.

Δυτικά: Με αναδασωτέα έκταση σύμφωνα με την αριθμ. 102293/13-9-1934 απόφαση.

Κατά τα λοιπά ισχύει η αριθμ. 102293/13-9-1934 απόφαση (ΦΕΚ τ.Β'/133/1934).

Από τις διατάξεις της απόφασης αυτής δεν προκαλείται δαπάνη σε βάρος του κρατικού προϋπολογισμού.

Η απόφαση αυτή να δημοσιευθεί στην Εφημερίδα της Κυβερνήσεως.

Πάτρα, 3 Φεβρουαρίου 2020

Ο Συντονιστής

Αποκεντρωμένης Διοίκησης

ΝΙΚΟΛΑΟΣ ΠΑΠΑΘΕΟΔΩΡΟΥ