



ΕΦΗΜΕΡΙΔΑ ΤΗΣ ΚΥΒΕΡΝΗΣΕΩΣ ΤΗΣ ΕΛΛΗΝΙΚΗΣ ΔΗΜΟΚΡΑΤΙΑΣ

5 Μαρτίου 2020

ΤΕΥΧΟΣ ΤΕΤΑΡΤΟ

Αρ. Φύλλου 101

ΔΙΑΤΑΓΜΑΤΑ

Τροποποίηση του εγκεκριμένου ρυμοτομικού σχεδίου στη Β' Δημοτική Κοινότητα του Δήμου Πειραιώς (Ν. Αττικής) για την έγκριση πεζοδρόμων.

Ο ΠΡΟΕΔΡΟΣ ΤΗΣ ΕΛΛΗΝΙΚΗΣ ΔΗΜΟΚΡΑΤΙΑΣ

Έχοντας υπόψη:

1. Τις διατάξεις των άρθρων 152 παρ. (1, 2 και 6) και 154 του Κώδικα Βασικής Πολεοδομικής Νομοθεσίας (Κ.Β.Π.Ν.), που κυρώθηκε με το άρθρο μόνο του από 14-07-1999 π.δ. (Δ' 580).

2. Τις διατάξεις των άρθρων 6 και 31 (παρ. 1) του ν. 4067/2012 «Νέος Οικοδομικός Κανονισμός» (Α' 79), όπως ισχύουν μετά την αντικατάστασή τους αντιστοίχως με το άρθρο 7 (παρ. 2 και 3) του ν. 4315/2014 (Α' 269) και το άρθρο 62 (παρ. 2) του ν. 4280/2014 (Α' 159), σε συνδυασμό με τη μεταβατική διάταξη του άρθρου 13 (παρ. 1) του ν. 4447/2016 (Α' 241).

3. Τις διατάξεις του άρθρου 90 του Κώδικα Νομοθεσίας για την Κυβέρνηση και τα κυβερνητικά όργανα (άρθρο πρώτο του π.δ. 63/2005, Α' 98).

4. Το από 27-07-1982 π.δ. «Χαρακτηρισμός τμήματος της πόλης του Πειραιά σαν παραδοσιακού (Ιστορικό Κέντρο Πειραιά)» (Δ' 410).

5. Την αριθμ. ΥΠΕΝ/ΥΠΡΓ/67414/8290/23-7-2019 απόφαση του Πρωθυπουργού και του Υπουργού Περιβάλλοντος και Ενέργειας «Ανάθεση αρμοδιοτήτων στον Υφυπουργό Περιβάλλοντος και Ενέργειας, Δημήτριο Οικονόμου» (Β' 3107).

6. Την αριθμ. 78946/4063/29-12-1987 απόφαση του Αναπληρωτή Υπουργού Περιβάλλοντος, Χωροταξίας και Δημοσίων Έργων «Έγκριση Γενικού Πολεοδομικού Σχεδίου (Γ.Π.Σ.) του Δήμου Πειραιά (Ν. Αττικής)» (ΦΕΚ 79/Δ'/1988), όπως ισχύει.

7. Το αριθμ. ΑΛΧ-61259/22-05-2017 έγγραφο της ΑΤΤΙΚΟ ΜΕΤΡΟ Α.Ε.

8. Το αριθμ. ΥΠΠΟΑ/ΓΔΑΠΚ/ΕΦ.Α.Δ.ΑΤΤΙΚΗΣ 152333/97241/4660/1-6-2017 έγγραφο της Εφορείας Αρχαιοτήτων Δυτικής Αττικής, Πειραιώς και Νήσων του Υπουργείου Πολιτισμού και Αθλητισμού.

9. Τα αριθμ. οικ.1937/2-3-2018 και οικ.10859/8-11-2018 έγγραφα της Διεύθυνσης Υπηρεσίας Δόμησης και Γ.Σ.Π. του Δήμου Πειραιά.

10. Τις αριθμ. 97/2009, 639/2009, 18/2010, 374/2010, 343/2014 και 301/2018 γνωμοδοτήσεις του Δημοτικού Συμβουλίου του Δήμου Πειραιά.

11. Την αριθμ. 110η/συν. 12η/19-12-2018 γνωμοδότηση του Κεντρικού Συμβουλίου Πολεοδομικών Θεμάτων και Αμφισβητήσεων (ΚΕ.ΣΥ.ΠΟ.Θ.Α.).

12. Το γεγονός ότι από τις κανονιστικές διατάξεις αυτού του διατάγματος δεν προκαλείται δαπάνη σε βάρος του κρατικού προϋπολογισμού και του προϋπολογισμού του οικείου ΟΤΑ.

13. Την αριθμ. 235/2019 γνωμοδότηση του Συμβουλίου της Επικρατείας, με πρόταση του Υφυπουργού Περιβάλλοντος και Ενέργειας, αποφασίζουμε:

Άρθρο 1

Εγκρίνεται η τροποποίηση του εγκεκριμένου ρυμοτομικού σχεδίου στη Β' Δημοτική Κοινότητα του Δήμου Πειραιώς (Ν. Αττικής), με τη μετατροπή έντεκα (11) τμημάτων οδών σε πεζόδρομους, όπως φαίνεται στα τέσσερα (4) σχετικά πρωτότυπα διαγράμματα σε κλίμακα 1:500, που θεωρήθηκαν από τον Προϊστάμενο της Διεύθυνσης Τοπογραφικών Εφαρμογών με την αριθμ. 4831/2020 πράξη του και αντίτυπά τους σε φωτοσμίχρωση δημοσιεύονται με το παρόν διάταγμα.

Άρθρο 2

Σε περίπτωση εκσκαφικών εργασιών απαιτείται η έγκριση της Εφορείας Αρχαιοτήτων Δυτικής Αττικής, Πειραιώς και Νήσων του Υπουργείου Πολιτισμού και Αθλητισμού.

Άρθρο 3

Η ισχύς του παρόντος διατάγματος αρχίζει από τη δημοσίευσή του στην Εφημερίδα της Κυβερνήσεως.

Στον Υπουργό Περιβάλλοντος και Ενέργειας αναθέτουμε τη δημοσίευση και εκτέλεση του παρόντος διατάγματος.


Αθήνα, 24 Φεβρουαρίου 2020

Ο Πρόεδρος της Δημοκρατίας

ΠΡΟΚΟΠΙΟΣ Β. ΠΑΥΛΟΠΟΥΛΟΣ

Ο Υφυπουργός Περιβάλλοντος και Ενέργειας

ΔΗΜΗΤΡΙΟΣ ΟΙΚΟΝΟΜΟΥ

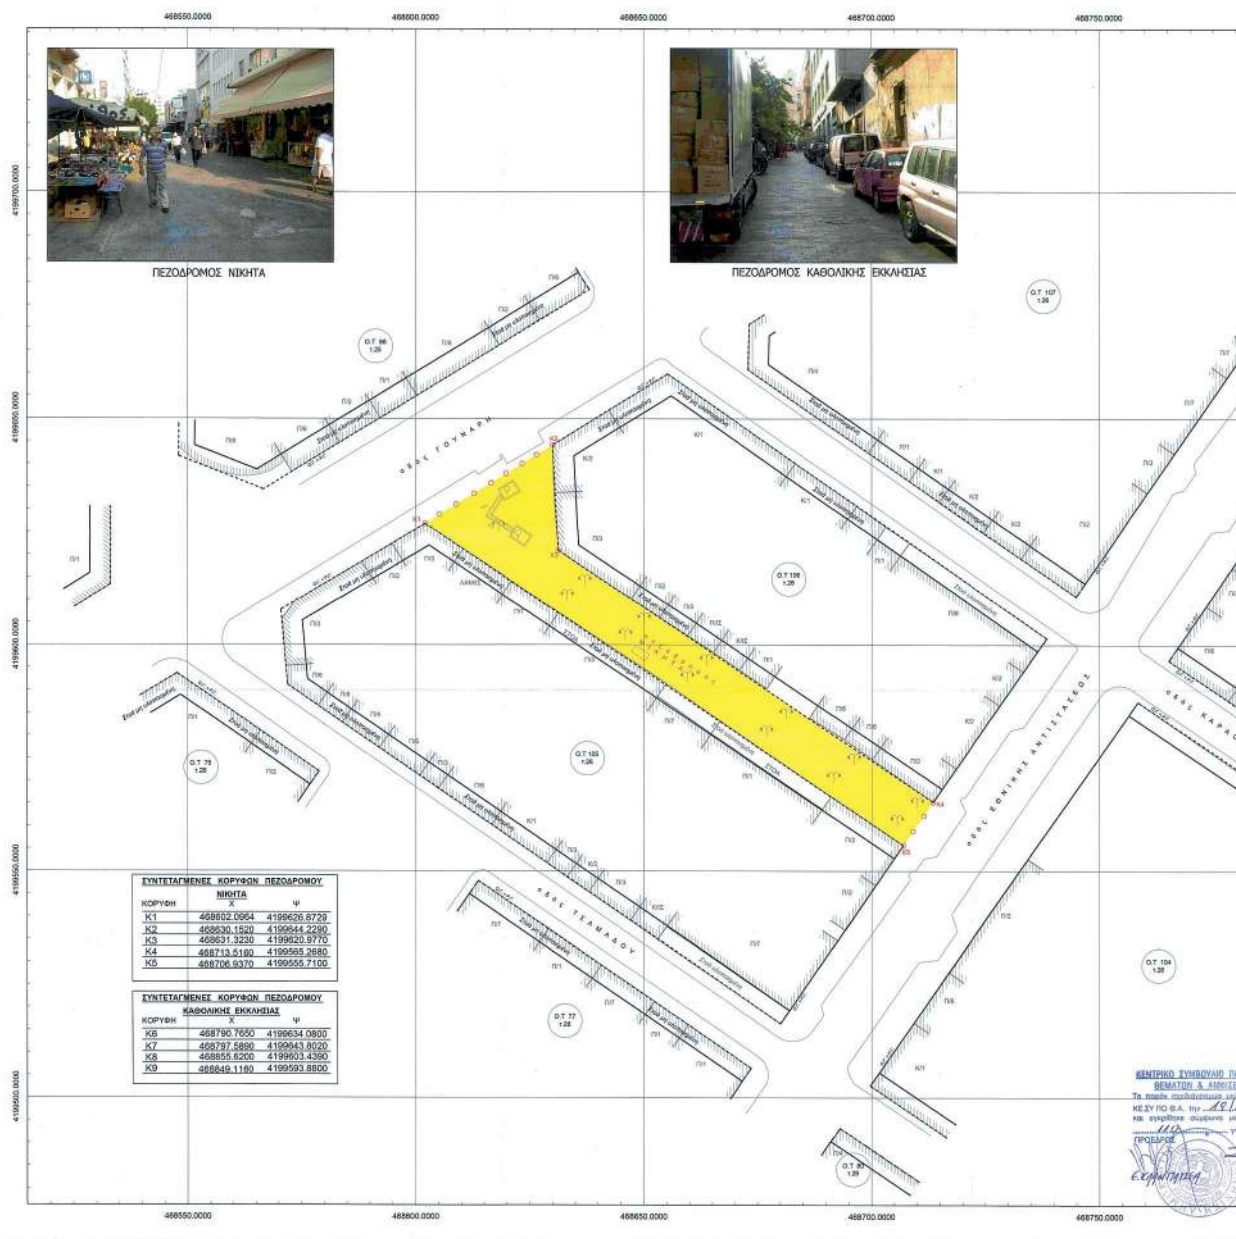

ΕΘΝΙΚΟ ΤΥΠΟΓΡΑΦΕΙΟ
Για τεχνικούς λόγους στο σχεδιάγραμμα,
από το ηλεκτρονικό αρχείο, έγινε
σμίκρυνση κατά ποσοστό **30%**

Γενικό Πολεοδομικό Σχέδιο

© E.K. Δ79' 1988

Ιστορικό Κέντρο

© E.K. 410A/1982

Διατάγματα Ρυμοτομίας και Τροποποιήσεις αυτών στην περιοχή

TOMEAS 26

- το από 18-9-1873 Δύγμη Ρυμοστόμας - ΦΕΚ 56/ 873
- το από 16-10-1967 - ΦΕΚ 138/1967 επιβολή στίκων ,
- το από 11-1-1968 - ΦΕΚ 34/1968 δημοσίευση ΚΧ στο Ο.Τ. 734/ 26
- το από 19-2-1972 - ΦΕΚ 554/ 3-1972 τροποποίηση στον Ι.Ν. Αγ. Σπυρίδωνας
- η από 29-12-1998 ΥΑ - ΦΕΚ 27/1999 διατηρητέο των σπιν οδών Φίλωνος-Σωτήρος διὰς-Νισσαρά
- το από 10-9-2001 - ΦΕΚ 801/2001 χαρακτηρισμός πεζοδροσίου τμ. Σωτήρος διὰς

ΟΡΟΙ ΔΟΜΗΣΗΣ ΠΕΡΙΟΧΗΣ:

Αρθρότητα

Κατά κανόνα

 $\Gamma = 10 \text{ } \mu$

Κατά προσέκλιση:

Ελάχιστο ευβαδό $E = 110 \text{ } \mu\text{m}$

ΕΛ πρόσωπ
ΕΛ πρόσωπ

Employment: ARXN000001A

ΑΡΧΑΙΟΛΟΓΙΑ
ΣΥΜΒΟΥΛΙΟ ΑΡΧΙΤΕΚΤΟΝΙΚΗΣ

Υψος. Κάλυψη: ως ΝΟΚ

ΣΔ.: 4.80

ΔΗΛΩΣΗ

Η περιοχή της προτεινόμενης τροποποίησης εμπίπτει σε ζώνη 500μ. από την ακτή, βρίσκεται εντός Ιστορικού Κέντρου Δήμου Παλαιά σύμφωνα με το ΦΕΚ 410Δ/1982, ενώ δεν βρίσκεται σε τοπία φυσικού κάλλους, αρχαιολογικούς χώρους, σε προστατευόμενες περιοχές, σε δασή και δασικές εκτάσεις και σε περιοχές προστατευόμενες βάσει διεθνών συνθηκών (RAMSAR, NATURA κ.α.)

ΠΑΡΑΤΗΡΗΣΕΙΣ

- Το διάγραμμα είναι ενταγμένο στο κρατικό σύστημα αναφοράς ΕΓΣΑ 87
- Η εξόρτηση πραγματοποιήθηκε με μετρήσεις που διεξήχθησαν 12-5-2017 με χρήση του πιστοποιημένου συστήματος γεωαναφοράς URANUS
- Για τις μετρήσεις χρησιμοποιήθηκε διπλόσυχνο διαφορικό GPS GR-03 της Topcon.
- Η αποτύπωση έγινε με τη μέθοδο των πολικών συντεταγμένων με χρήση γεωδαμικού σταθμού Topcon 4B

ΕΘΝΙΚΟ ΤΥΠΟΓΡΑΦΕΙΟ

Για τεχνικούς λόγους στο σχεδιάγραμμα, από το ηλεκτρονικό αρχείο, έγινε σμίκρυνση κατά ποσοστό **42%**

42%



ΣΥΝΟΔΕΥΕΙ ΤΗΝ ΥΠ' ΑΡ. 301/2018
ΑΠΟΦΑΣΗ Δ.Σ. ΔΗΜΟΥ ΠΕΙΡΑΙΑ

Ο ΠΡΕΣΒΥΤΕΡΟΣ Δ.Σ.
ΓΕΩΡΓ. Κ. ΚΑΒΑΚΗΣ

ΣΥΝΤΕΤΑΓΜΕΝΕΣ ΚΟΡΥΦΕΣ ΠΕΖΟΔΡΟΜΟΥ
ΚΟΡΥΦΗ Χ Ψ

K1	468540.2350	4199271.3773
K2	468542.2708	4199274.2243
K3	468600.4533	4199232.6191
K4	468598.4250	4199229.6820



ΠΕΖΟΔΡΟΜΟΣ ΔΗΜΟΣΘ. ΠΟΥΡΗΣ

ΑΠΟΣΠΑΣΜΑ ΕΓΚΕΚΡΙΜΕΝΟΥ ΡΥΜΟΤΟΜΙΚΟΥ ΣΧΕΔΙΟΥ
κλ: 1:5000

4888 10.000

ΣΥΝΤΕΤΑΓΜΕΝΕΣ ΚΟΡΥΦΩΝ ΠΕΖΟΔΡΟΜΟΥ.			
ΑΓΙΟΥ ΣΠΥΡΙΔΩΝΟΣ			
ΚΟΡΥΦΗ	Χ	Ψ	
K5	468574.1230	4198247.0340	
K6	468566.0053	4199251.5193	
K7	468825.9120	4199190.0580	
K8	468532.0808	4199185.5997	

ΡΟΣ ΠΡΑΣΙΝΟΥ

Ο.Τ. 72
1.26

πεζοδρομικός
επιπρόσθετος
(στη συνέχεια)

ΠΛΒ

ΠΛΣ

Ο.Τ. 40
1.26

Το παρόν διαγράμμα συνοδεύει:
την από 14.12.16..... εισηγήσει
της Δ/σης Α.Δ.Κ.Α. Τμήματος X

Η Υπογραφή:

ΔΗΜΗΤΡΗΣ ΜΑΥΡΟΥΚΑΣ
Αρχιτέκτων - Μηχανικός


ΕΘΑΚΜΙΚΩΝ
ΤΡΕΣΩΝ
ήλκυσε από το
1201B
στην υπ' αριθμό
μοδελότυπο του
ΓΡΑΜΜΑΤΕΙΑΣ

Χ. ΚΑΣΑΠΗΣ

4199180.0300


4199250.0000

4888 10.000

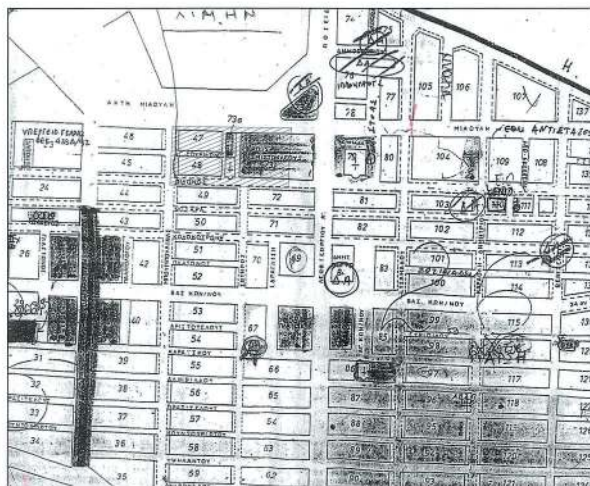

ΔΗΜΟΣ ΠΕΙΡΑΙΑ ΓΕΝ. Δ/ΝΣΗ ΤΕΧΝΙΚΩΝ ΥΠΗΡΕΣΙΩΝ Δ/ΝΣΗ ΥΠΗΡΕΣΙΑΣ ΔΟΜΗΣΗΣ & Γ.Σ.Π. ΤΜΗΜΑ ΓΕΝ. ΣΧΕΔΙΑΣΜΟΥ - Π.Ε.Α. ✓			
ΦΕΜΑ:			
ΤΡΟΠΟΠΟΙΗΣΗ ΤΟΥ ΕΓΚΕΚΡΙΜΕΝΟΥ ΡΥΘΜΟΤΟΜΙΚΟΥ ΣΧΕΔΙΟΥ ΔΗΜΟΥ ΠΕΙΡΑΙΑ ΓΙΑ ΤΟ ΧΑΡΑΚΤΗΡΙΣΜΟ ΣΕ ΠΕΖΟΔΡΟΜΟΥΣ ΤΜΗΜΑΤΩΝ ΟΔΩΝ ΕΝΤΟΣ ΤΩΝ ΔΙΟΙΚΗΤΙΚΩΝ ΟΡΙΩΝ ΤΗΣ Β' ΔΗΜΟΤΙΚΗΣ ΚΟΙΝΟΤΗΤΑΣ			
ΦΕΜΗ:			
Δ. ΠΙΟΥΡΗ (ΜΕΤΑΘΥ ΑΚΗΣ ΜΙΑΟΥΛΗ ΚΑΙ ΦΙΛΩΝΟΣ) ΑΓ. ΣΠΥΡΙΔΩΝΟΣ (ΜΕΤΑΘΥ ΜΠΟΥΜΠΟΥΛΙΝΑΣ ΚΑΙ Δ. ΠΙΟΥΡΗ)			
ΚΟΙΝΟΤΗΤΑ:			
Β' ΔΗΜΟΤΙΚΗ ΚΟΙΝΟΤΗΤΑ			
ΦΕΜΑ ΣΧΕΔΙΟΥ:		ΤΟΠΟΓΡΑΦΙΚΟ ΔΙΑΓΡΑΜΜΑ	
		ΑΡΙΘΜΟΣ ΣΧΕΔΙΟΥ: 2 ΚΙΛΙΑΚΑ: 1 : 500	
ΗΜΕΡΟΜΗΝΙΑ ΑΠΟΤΥΠΩΣΗΣ:	ΙΟΥΝΟΣ 2017	ΗΜΕΡΟΜΗΝΙΑ ΣΧΕΔΙΟΥ: ΑΠΡΙΛΙΟΣ 2018	
ΗΜΕΡΟΜΗΝΙΑ ΑΠΟΤΥΠΩΣΗΣ:	ΙΑΝΟΥΑΡΙΟΣ 2018		
ΥΠΕΥΘΥΝΟΣ ΑΠΟΤΥΠΩΣΗΣ:		Καστριός Παναγιώτης Τοπογράφος Μηχανικός ΤΕ	
ΣΥΝΤΑΞΗ ΔΙΑΓΡΑΜΜΑΤΟΣ ΑΠΟΤΥΠΩΣΗΣ:		ΣΥΝΤΑΞΗ ΔΙΑΓΡΑΜΜΑΤΟΣ ΤΡΟΠΟΠΟΙΗΣΗΣ ΡΥΘΜΟΤΟΜΙΚΟΥ ΣΧΕΔΙΟΥ:	
Φαραγγίνης Θανάσης Τοπογράφος Μηχανικός ΤΕ, MSc		(αποφασίσει με το επί του άρθρου 2018 τοπογραφικό θέλω να αποτύπωση) Αλλάξτε Ειρήνη Τοπογράφος Μηχανικός ΤΕ	
Η ΑΝΑΠΛΗΡΩΤΡΙΑ ΠΡΟΫΠΟΛΟΓΙΣΤΗ ΤΜ. ΓΕΝ. ΣΧΕΔΙΑΣΜΟΥ - Π.Ε.Α.	Η ΑΝΑΠΛΗΡΩΤΡΙΑ ΠΡΟΫΠΟΛΟΓΙΣΤΗ ΔΙΕΥΣΗ ΥΠΗΡΕΣΙΑΣ ΔΟΜΗΣΗΣ ΚΑΙ Γ.Σ.Π.	Ο ΔΗΜΑΡΧΟΣ ΠΕΙΡΑΙΑ	
 ΕΠ. ΑΛΑΤΖΑ ΤΟΠΟΓΡΑΦΟΣ ΜΗΧΑΝΙΚΟΣ Τ Ε	 ΔΙΣ-ΑΝΑΣΤΑΣΑΚΟΥ ΑΡΧΙΤΕΚΤΟΝ ΜΗΧΑΝΙΚΟΣ	 ΙΩΑΝ. Π. ΜΟΡΑΙΤΗΣ	



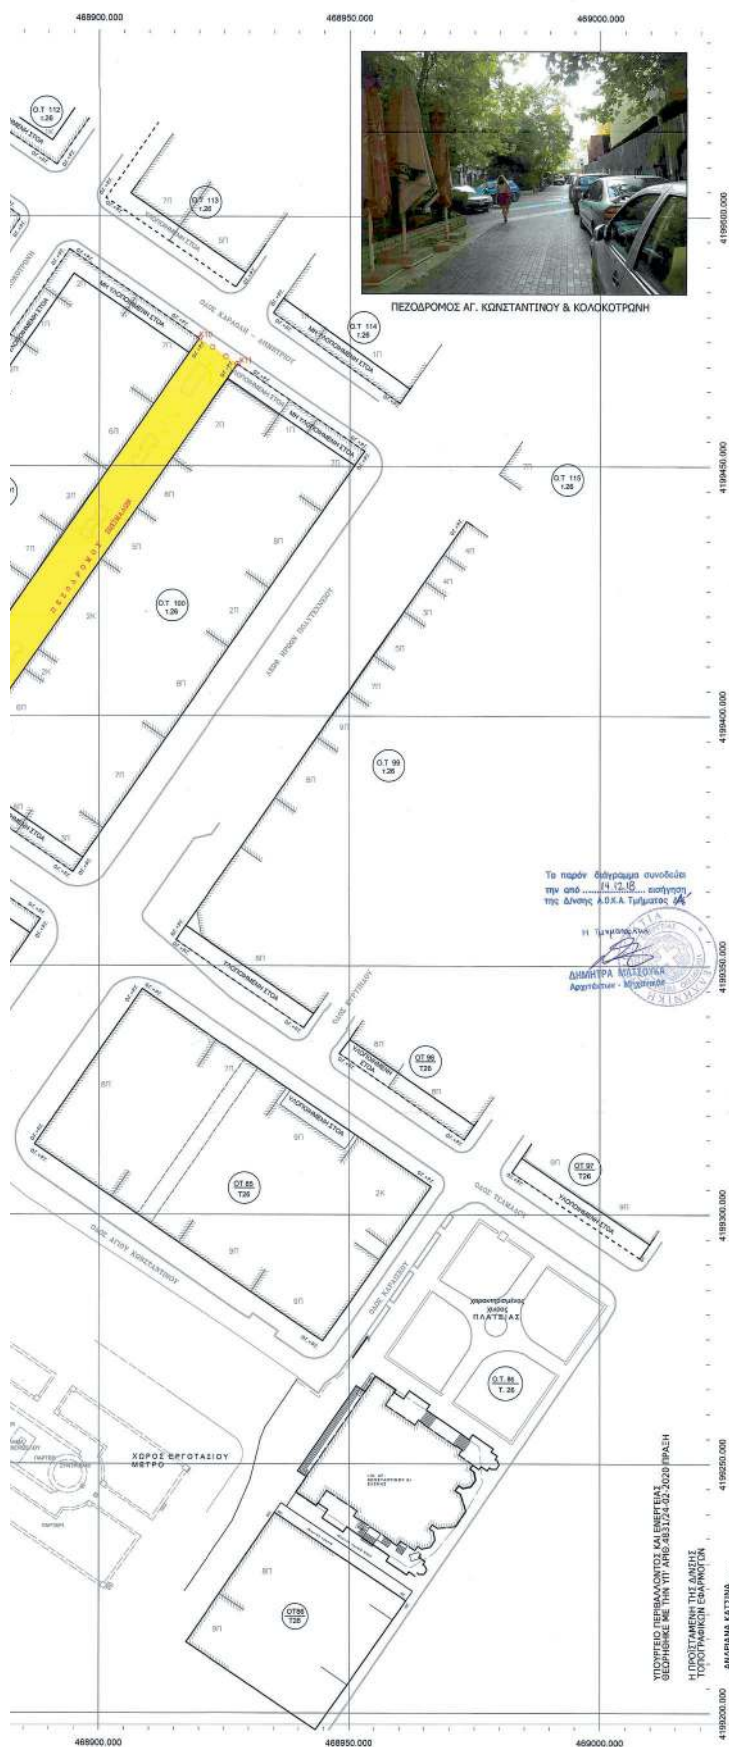

ΣΥΝΤΕΤΑΓΜΕΝΕΣ ΚΟΡΥΦΕΣ ΠΕΖΟΔΡΟΜΟΥ ΚΟΛΟΚΟΤΡΩΝΗ			
ΚΟΡΥΦΗ	X	Y	
K1	468781.066	4199321.574	
K2	468819.789	4199406.452	
K3	468829.303	4199399.829	
K4	468807.553	4199388.706	
K5	468780.280	4199343.699	
K6	468770.466	4199315.111	

ΣΥΝΤΕΤΑΓΜΕΝΕΣ ΚΟΡΥΦΕΣ ΠΕΖΟΔΡΟΜΟΥ ΑΓΙΟΥ ΚΩΝΣΤΑΝΤΙΝΟΥ			
ΚΟΡΥΦΗ	X	Y	
K4	468807.553	4199388.706	
K5	468780.280	4199343.699	
K7	468848.920	4199302.347	
K9	468866.578	4199327.992	

ΣΥΝΤΕΤΑΓΜΕΝΕΣ ΚΟΡΥΦΕΣ ΠΕΖΟΔΡΟΜΟΥ ΣΩΣΙΜΑΔΩΝ			
ΚΟΡΥΦΗ	X	Y	
K9	468861.804	4199391.426	
K10	468819.865	4199475.684	
K11	468827.582	4199470.445	
K12	468869.090	4199386.438	

ΕΓΚΡΙΜΕΝΟ ΡΥΜΟΤΟΜΙΚΟ ΣΧΕΔΙΟ

Διπλότυπο Ρυμοτομίας και Τροποποιήσεων αυτήν στην περιοχή
 ΦΕΚ 18/1973 Διεύθυνση Ρυμοτομίας
 ΦΕΚ 131/1882 Τροποποίηση (Διπλ. Θέση - Παράρτημα)
 ΦΕΚ 136/1987 Επιβολή Στοιχείων
 ΦΕΚ 18/1972 Τροποποίηση (Διπλ. Θέση - Χώρος ανέγερσης δημόσιου)
 ΦΕΚ 133/1973 Κατάληψη σπαθός χωρο προς ανέγερση του δημαρχείου
 ΦΕΚ 4102/1982 Ιστορικό Κέντρο Πειραιά

ΟΡΟΙ ΔΟΜΗΣΗΣ ΠΕΡΙΟΧΗΣ:

Αρμόδια
 Κατά κανόνα
 Ελάχιστο υψόμετο Ε= 200 τμ. Π= 10 μ.
 Κατά παράκληση
 Ελάχιστο υψόμετο Ε= 110 τμ. Ελ. πρόσμωτο Π= 6 μ. προ 9-6-73
 Ελ. πρόσμωτο Π= 100 τμ. Ελ. πρόσμωτο Π= 6 μ. προ 8-11-71

Εγκρίσει: ΑΡΧΑΙΟΛΟΓΙΑ Σ.Α.

Υποσ. Κάληση: ως ΝΟΚ
Σ.Α.: 4,8

ΣΥΝΟΛΕΙ ΤΗΝ ΥΠ' ΑΡ. 304/2018

ΑΠΟΦΑΣΗ Δ.Σ. ΔΗΜΟΥ ΠΕΙΡΑΙΑ

Ο ΠΡΟΕΔΡΟΣ Δ.Σ.
ΓΕΩΡΓ. ΚΑΛΑΒΡΗΣ

ΚΕΝΤΡΙΚΟ ΣΥΜΒΟΥΛΙΟ ΠΟΛΕΟΔΟΜΙΚΩΝ

ΘΕΜΑΤΩΝ & ΔΙΑΧΕΙΡΙΣΕΩΣ

Το παρόν σχέδιο/απόφαση μελετήθηκε από το

ΚΕ.ΣΥ.Π.Ο.Α. (ΚΕ.ΣΥ.Π.Ο.Α. ΠΕΙΡΑΙΑ)

και εγκρίθηκε σύμφωνα με την υπ' αριθμ.

110/2018 απόφαση του Συμβουλίου του

ΠΕΙΡΑΙΑ


ΠΡΟΕΔΡΟΣ


Χ. ΚΑΣΑΠΗ

ΠΑΡΑΤΗΡΗΣΕΙΣ
- Το διάγραμμα είναι ενταγμένο στο κρατικό σύστημα αναφοράς ΕΓΣΑ 87 - Οι βασιστές και το υψόμετρο υπολογίστηκαν αναλυτικά από τις συντεταγμένες των κορυφών - Η εδραίωση πραγματοποιήθηκε με μετρήσεις που διενεργήθηκαν στατικές μεθόδους και με την χρήση του ακριβούς σταθμού αναφοράς UPRANIS της εταιρείας TRICE COMPANY - Για τις μετρήσεις χρησιμοποιήθηκε διπλότυπο διαφορικό GPS GR-03 της Topcon - Η απομείωση έγινε με τη μέθοδο των πολλών συνταγμένων με χρήση γεωδαιτικού σταθμού Topcon GPT 7500
Η περιοχή ημιτελής σε όλην 500μ από την οδό δεν εμπίπτει σε προστατευόμενες περιοχές βάσει διεθνών συνθηκών (RAMSAR, NATURA), σε περιοχές ιδιαίτερα φυσικού κάλλους, σε δάση και σε δασικές, ενώ έχει αρχαιολογικά ενδιαφέροντα.

ΔΗΜΟΣ ΠΕΙΡΑΙΑ ΓΕΝ. Δ/ΝΣΗ ΤΕΧΝΙΚΩΝ ΥΠΗΡΕΣΙΩΝ Δ/ΝΣΗ ΥΠΗΡΕΣΙΑΣ ΔΟΜΗΣΗΣ & Γ.Σ.Π. ΤΜΗΜΑ ΓΕΝ. ΣΧΕΔΙΑΣΜΟΥ Π.Ε.Α.	
ΕΣΩΔ: ΤΡΟΠΟΠΟΙΗΣΗ ΤΟΥ ΕΓΚΡΙΜΕΝΟΥ ΡΥΜΟΤΟΜΙΚΟΥ ΣΧΕΔΙΟΥ ΔΗΜΟΥ ΠΕΙΡΑΙΑ ΓΙΑ ΤΟ ΧΑΡΑΚΤΗΡΙΣΜΟ ΣΕ ΠΕΖΟΔΡΟΜΟΥΣ ΤΜΗΜΑΤΩΝ ΟΔΩΝ ΕΝΤΟΣ ΤΩΝ ΔΙΟΙΚΗΤΙΚΩΝ ΟΡΙΩΝ ΤΗΣ Β' ΔΗΜΟΤΙΚΗΣ ΚΟΙΝΟΤΗΤΑΣ	
ΣΕΠ: ΚΟΛΟΚΟΤΡΩΝΗ (μεταξύ Βασ. Γεωργίου και Τσαμαδού) ΑΓΙΟΥ ΚΩΝΣΤΑΝΤΙΝΟΥ (μεταξύ Κολοκοτρώνη και Ηρ. Πολυτεχνείου) ΣΩΣΙΜΑΔΩΝ (μεταξύ Τσαμαδού και Καραολή & Δημητρίου)	ΑΡΙΘΜΟΣ ΣΧΕΔΙΟΥ: 3
ΚΟΙΝΟΤΗΤΑ: Β' ΔΗΜΟΤΙΚΗ ΚΟΙΝΟΤΗΤΑ	ΚΙΣΚΑΛΑ: 1:500
ΗΜΕΡΟΜΗΝΙΑ ΑΝΤΥΠΟΘΕΣ: ΝΟΕΜΒΡΙΟΣ 2017	ΗΜΕΡΟΜΗΝΙΑ ΣΧΕΔΙΟΥ: ΜΑΡΤΙΟΣ 2018
ΗΜΕΡΟΜΗΝΙΑ ΣΥΝΤΑΞΗΣ ΑΝΤΥΠΟΘΕΣ: ΙΑΝΟΥΑΡΙΟΣ 2018	Κατσίρας Παναγιώτης Τοπογράφος Μηχανικός ΤΕ
ΗΜΕΡΟΜΗΝΙΑ ΑΝΤΥΠΟΘΕΣ:	Κατσίρας Παναγιώτης Τοπογράφος Μηχανικός ΤΕ
ΣΥΝΤΑΞΗ ΔΙΑΓΡΑΜΜΑΤΟΣ ΑΝΤΥΠΟΘΕΣ Φωτογράφισης Ονόματι Τοπογράφος Μηχανικός ΤΕ, ΜΣΚ	ΣΥΝΤΑΞΗ ΔΙΑΓΡΑΜΜΑΤΟΣ ΤΡΟΠΟΠΟΙΗΣΗΣ ΡΥΜΟΤΟΜΙΚΟΥ ΣΧΕΔΙΟΥ σύμφωνα με το από 10/10/2018 (10/10/2018) με αριθμό 110/2018 ΑΝΤΙΣΤΑΘΕΝΤΑ Τοπογράφος Μηχανικός ΤΕ, ΜΣΚ
Η ΑΝΑΤΙΘΕΑ ΠΡΟΕΛΕΓΜΕΝΗ ΤΩ ΓΕΝ. ΣΧΕΔΙΑΣΜΟΥ - Π.Ε.Α.	Η ΑΝΑΤΙΘΕΑ ΠΡΟΕΛΕΓΜΕΝΗ ΔΙΕΥΣΗ ΥΠΗΡΕΣΙΑΣ ΔΟΜΗΣΗΣ ΚΑΙ Γ.Σ.Π. ΑΝΤΙΣΤΑΘΕΝΤΑ ΑΝΤΙΣΤΑΘΕΝΤΑ
ΕΠΙΣΗ ΑΛΑΤΖΑ ΤΟΠΟΓΡΑΦΟΣ ΜΗΧΑΝΙΚΟΣ ΤΕ	ΑΝΤΙΣΤΑΘΕΝΤΑ ΑΝΤΙΣΤΑΘΕΝΤΑ
ΙΩΑΝΝΗΣ Π. ΠΑΝΑΓΗΣ	ΙΩΑΝΝΗΣ Π. ΠΑΝΑΓΗΣ



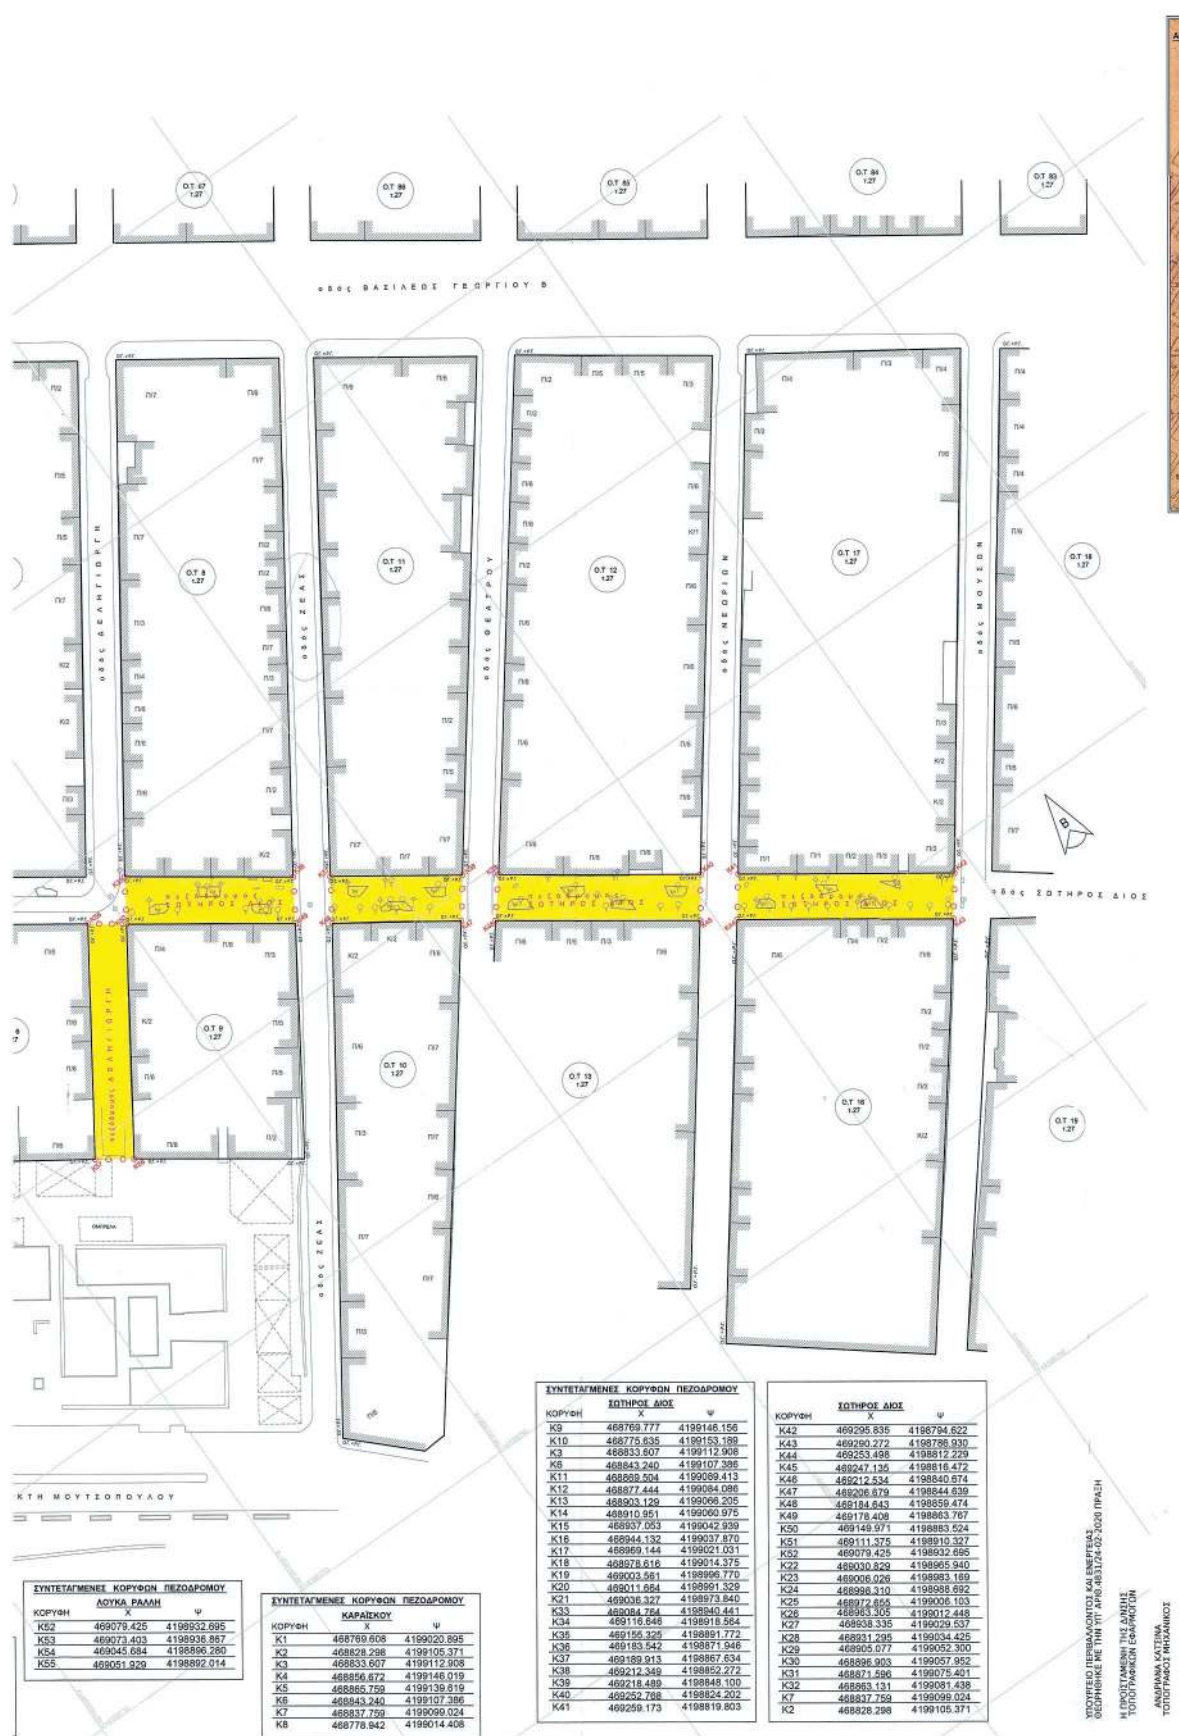

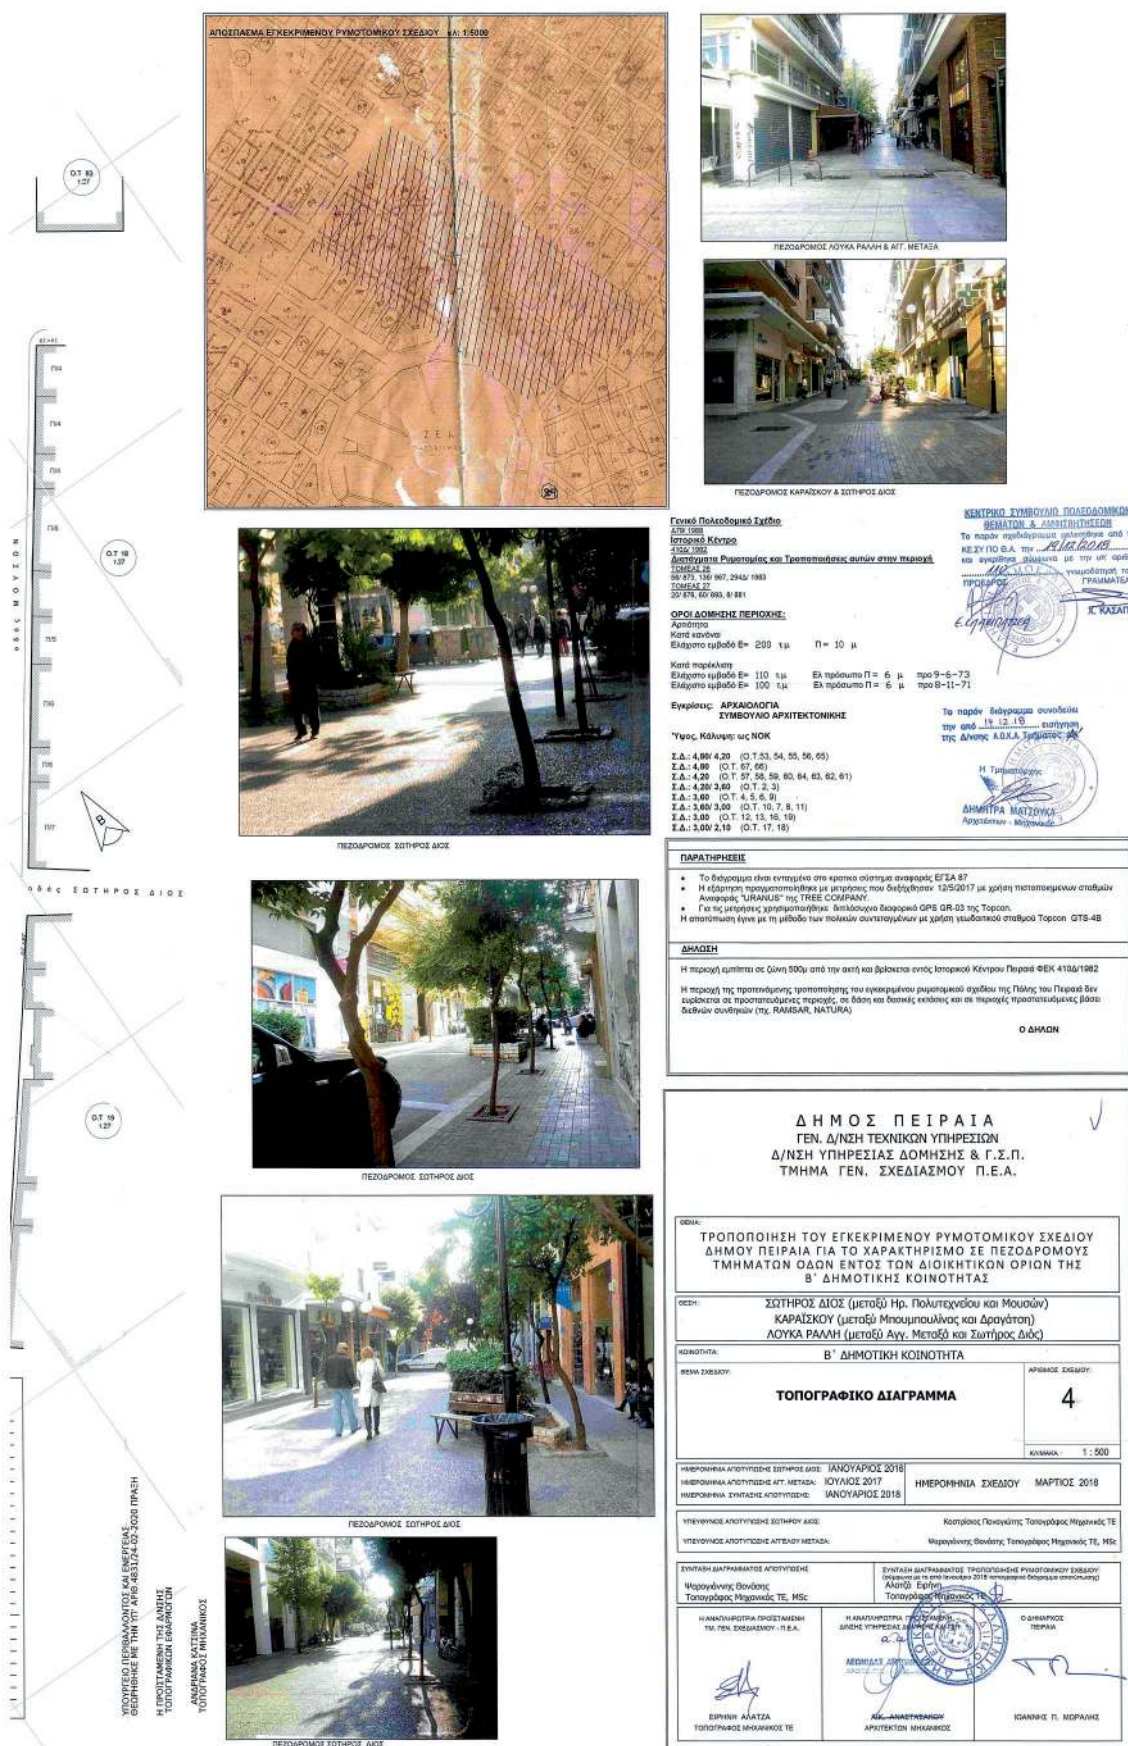



ΕΘΝΙΚΟ ΤΥΠΟΓΡΑΦΕΙΟ

Το Εθνικό Τυπογραφείο αποτελεί δημόσια υπηρεσία υπαγόμενη στην Προεδρία της Κυβέρνησης και έχει την ευθύνη τόσο για τη σύνταξη, διαχείριση, εκτύπωση και κυκλοφορία των Φύλλων της Εφημερίδας της Κυβερνήσεως (ΦΕΚ), όσο και για την κάλυψη των εκτυπωτικών - εκδοτικών αναγκών του δημοσίου και του ευρύτερου δημόσιου τομέα (ν. 3469/2006/Α' 131 και π.δ. 29/2018/Α' 58).

1. ΦΥΛΛΟ ΤΗΣ ΕΦΗΜΕΡΙΔΑΣ ΤΗΣ ΚΥΒΕΡΝΗΣΕΩΣ (ΦΕΚ)

- Τα **ΦΕΚ σε ηλεκτρονική μορφή** διατίθενται δωρεάν στο **www.et.gr**, την επίσημη ιστοσελίδα του Εθνικού Τυπογραφείου. Όσα ΦΕΚ δεν έχουν ψηφιοποιηθεί και καταχωριστεί στην ανωτέρω ιστοσελίδα, ψηφιοποιούνται και αποστέλλονται επίσης δωρεάν με την υποβολή αίτησης, για την οποία αρκεί η συμπλήρωση των αναγκαίων στοιχείων σε ειδική φόρμα στον ιστότοπο **www.et.gr**.
- Τα **ΦΕΚ σε έντυπη μορφή** διατίθενται σε μεμονωμένα φύλλα είτε απευθείας από το Τμήμα Πωλήσεων και Συνδρομητών, είτε ταχυδρομικά με την αποστολή αιτήματος παραγγελίας μέσω των ΚΕΠ, είτε με ετήσια συνδρομή μέσω του Τμήματος Πωλήσεων και Συνδρομητών. Το κόστος ενός ασπρόμαυρου ΦΕΚ από 1 έως 16 σελίδες είναι 1,00 €, αλλά για κάθε επιπλέον οκτασέλιδο (ή μέρος αυτού) προσαυξάνεται κατά 0,20 €. Το κόστος ενός έγχρωμου ΦΕΚ από 1 έως 16 σελίδες είναι 1,50 €, αλλά για κάθε επιπλέον οκτασέλιδο (ή μέρος αυτού) προσαυξάνεται κατά 0,30 €. Το τεύχος Α.Σ.Ε.Π. διατίθεται δωρεάν.

• Τρόποι αποστολής κειμένων προς δημοσίευση:

- Α. Τα κείμενα προς δημοσίευση στο ΦΕΚ, από τις υπηρεσίες και τους φορείς του δημοσίου, αποστέλλονται ηλεκτρονικά στη διεύθυνση **webmaster.et@et.gr** με χρήση προηγμένης ψηφιακής υπογραφής και χρονοσήμανσης.
- Β. Κατ' εξαίρεση, όσοι πολίτες δεν διαθέτουν προηγμένη ψηφιακή υπογραφή μπορούν είτε να αποστέλλουν ταχυδρομικά, είτε να καταθέτουν με εκπρόσωπό τους κείμενα προς δημοσίευση εκτυπωμένα σε χαρτί στο Τμήμα Παραλαβής και Καταχώρισης Δημοσιευμάτων.

- Πληροφορίες, σχετικά με την αποστολή/κατάθεση εγγράφων προς δημοσίευση, την ημερήσια κυκλοφορία των Φ.Ε.Κ., με την πώληση των τευχών και με τους ισχύοντες τιμοκαταλόγους για όλες τις υπηρεσίες μας, περιλαμβάνονται στον ιστότοπο (**www.et.gr**). Επίσης μέσω του ιστότοπου δίδονται πληροφορίες σχετικά με την πορεία δημοσίευσης των εγγράφων, με βάση τον Κωδικό Αριθμό Δημοσιεύματος (ΚΑΔ). Πρόκειται για τον αριθμό που εκδίδει το Εθνικό Τυπογραφείο για όλα τα κείμενα που πληρούν τις προϋποθέσεις δημοσίευσης.

2. ΕΚΤΥΠΩΤΙΚΕΣ - ΕΚΔΟΤΙΚΕΣ ΑΝΑΓΚΕΣ ΤΟΥ ΔΗΜΟΣΙΟΥ

Το Εθνικό Τυπογραφείο ανταποκρινόμενο σε αιτήματα υπηρεσιών και φορέων του δημοσίου αναλαμβάνει να σχεδιάσει και να εκτυπώσει έντυπα, φυλλάδια, βιβλία, αφίσες, μπλοκ, μηχανογραφικά έντυπα, φακέλους για κάθε χρήση, κ.ά.

Επίσης σχεδιάζει ψηφιακές εκδόσεις, λογότυπα και παράγει οπτικοακουστικό υλικό.

Ταχυδρομική Διεύθυνση: Καποδιστρίου 34, τ.κ. 10432, Αθήνα

ΤΗΛΕΦΩΝΙΚΟ ΚΕΝΤΡΟ: 210 5279000 - fax: 210 5279054

ΕΞΥΠΗΡΕΤΗΣΗ ΚΟΙΝΟΥ

Πωλήσεις - Συνδρομές: (Ισόγειο, τηλ. 210 5279178 - 180)

Πληροφορίες: (Ισόγειο, Γρ. 3 και τηλεφ. κέντρο 210 5279000)

Παραλαβή Δημ. Ύλης: (Ισόγειο, τηλ. 210 5279167, 210 5279139)

Ωράριο για το κοινό: Δευτέρα ως Παρασκευή: 8:00 - 13:30

Ιστότοπος: **www.et.gr**

Πληροφορίες σχετικά με την λειτουργία του ιστότοπου: **helpdesk.et@et.gr**

Αποστολή ψηφιακά υπογεγραμμένων εγγράφων προς δημοσίευση στο ΦΕΚ: **webmaster.et@et.gr**

Πληροφορίες για γενικό πρωτόκολλο και αλληλογραφία: **grammateia@et.gr**

Πείτε μας τη γνώμη σας,

για να βελτιώσουμε τις υπηρεσίες μας, συμπληρώνοντας την ειδική φόρμα στον ιστότοπό μας.

