



ΕΦΗΜΕΡΙΔΑ ΤΗΣ ΚΥΒΕΡΝΗΣΕΩΣ ΤΗΣ ΕΛΛΗΝΙΚΗΣ ΔΗΜΟΚΡΑΤΙΑΣ

9 Μαρτίου 2020

ΤΕΥΧΟΣ ΤΕΤΑΡΤΟ

Αρ. Φύλλου 105

ΠΕΡΙΕΧΟΜΕΝΑ

ΔΙΑΤΑΓΜΑΤΑ

- 1 Τροποποίηση του εγκεκριμένου ρυμοτομικού σχεδίου της Δημοτικής Ενότητας Αραχόβης του Δήμου Διστόμου - Αράχοβας - Αντίκυρας (Νομός Βοιωτίας) με άρση απαλλοτρίωσης και καθορισμός όρων και περιορισμών δόμησης και επιβολή προκηπίου.
- 2 Τροποποίηση του εγκεκριμένου ρυμοτομικού σχεδίου Αμαλιάπολης της Δημοτικής Ενότητας Σούρπης του Δήμου Αλμυρού της Περιφερειακής Ενότητας Μαγνησίας Νομού Μαγνησίας, στη θέση «Καραντίνα», με άρση απαλλοτρίωσης και καθορισμό όρων και περιορισμών δόμησης.

ΔΙΑΤΑΓΜΑΤΑ

(1)

Τροποποίηση του εγκεκριμένου ρυμοτομικού σχεδίου της Δημοτικής Ενότητας Αραχόβης του Δήμου Διστόμου - Αράχοβας - Αντίκυρας (Νομός Βοιωτίας) με άρση απαλλοτρίωσης και καθορισμός όρων και περιορισμών δόμησης και επιβολή προκηπίου.

Ο ΠΡΟΕΔΡΟΣ ΤΗΣ ΕΛΛΗΝΙΚΗΣ ΔΗΜΟΚΡΑΤΙΑΣ

Έχοντας υπόψη:

1. Τις διατάξεις των άρθρων 152 (παρ. 1, 2, 6), 154, 160 (παρ. 1, 2) και 161 του Κώδικα Βασικής Πολεοδομικής Νομοθεσίας (Κ.Β.Π.Ν.), που κυρώθηκε με το άρθρο μόνο του από 14-7-1999 π.δ/τος (Δ' 580).

2. Τις διατάξεις της παρ. 2 του άρθρου 6, όπως αντικαταστάθηκε με την παρ. 2 του άρθρου 7 του ν. 4315/2014 (Α' 269), της παρ. 1 του άρθρου 31 όπως αντικαταστάθηκε με την παρ. 2 του άρθρου 62 του ν. 4280/2014 (Α' 159) και του άρθρου 32 του ν. 4067/2012 «Νέος Οικοδομικός Κανονισμός» (Α' 79), όπως ίσχυε πριν την αντικατάσταση του με την παρ. 2 του άρθρου 3 του ν. 4315/2014 (Α' 269).

3. Τις διατάξεις των άρθρων 1, 2, 283 και 286 του ν. 3852/2010 «Νέα Αρχιτεκτονική της Αυτοδιοίκησης και της

Αποκεντρωμένης Διοίκησης - Πρόγραμμα Καλλικράτης» (Α' 87) και του άρθρου 1ου της 45892/11.8.2010 απόφασης του Υπουργού Εσωτερικών, Αποκέντρωσης και Ηλεκτρονικής Διακυβέρνησης «Πρωτοβάθμιοι και Δευτεροβάθμιοι Οργανισμοί Τοπικής Αυτοδιοίκησης της Χώρας κ.λπ.» (Β' 1292/2010, διόρθωση σφάλματος Β' 1623/2010).

4. Τις διατάξεις της παρ. 6 του άρθρου 6 του ν. 4315/2014 «Πράξεις εισφοράς σε γη και σε χρήμα - Ρυμοτομικές απαλλοτριώσεις και άλλες διατάξεις».

5. Τις διατάξεις του άρθρου 20 του ν. 2508/1997 «Βιώσιμη οικιστική ανάπτυξη των πόλεων και οικισμών της χώρας» (Α' 124), όπως ίσχυε πριν την αντικατάσταση του με την παρ. 7 του άρθρου 1 του ν. 4315/2014.

6. Τις διατάξεις της παρ. 4α του άρθρου 29 του ν. 2831/2000 «Τροποποίηση των διατάξεων του ν. 1577/1985 «ΓΟΚ» και άλλες πολεοδομικές διατάξεις» (Α' 140) όπως αντικαταστάθηκε με την παρ. 1 του άρθρου 3 του ν. 4315/2014 και ισχύει.

7. Τις διατάξεις του από 21.7.1978 π.δ/τος «Περί χαρακτηρισμού ως παραδοσιακού του οικισμού Αραχόβης (Βοιωτίας) και τροποποιήσεως και καθορισμού των όρων και περιορισμών δομήσεως των οικοπέδων αυτού» (Δ' 460).

8. Τις διατάξεις του άρθρου 90 του Κώδικα της νομοθεσίας για την Κυβέρνηση και τα κυβερνητικά όργανα, (άρθρο πρώτο του π.δ. 63/2005, Α' 98).

9. Την ΥΠΕΝ/ΥΠΡΓ/67414/8290/23-07-2019 απόφαση του Πρωθυπουργού και του Υπουργού Περιβάλλοντος και Ενέργειας «Ανάθεση αρμοδιοτήτων στον Υφυπουργό Περιβάλλοντος και Ενέργειας, Δημήτριο Οικονόμου» (Β' 3107).

10. Την 24/2003 απόφαση του Διοικητικού Εφετείου Αθηνών και τις 17/2006 και 208/2009 αποφάσεις του Διοικητικού Πρωτοδικείου Λιβαδειάς.

11. Τα αριθμ. 4104/2006 και 6226/2009 πρακτικά του Νομικού Συμβουλίου του Κράτους.

12. Τις αριθμ. 20, 127, 140, 183, 257/2007, 93/2008 και 11/2010 γνωμοδοτήσεις του Δημοτικού Συμβουλίου Αράχωβας, και τις αριθμ. 113, 114, 115/2016 γνωμοδοτήσεις του Δημοτικού Συμβουλίου Διστόμου - Αράχοβας - Αντίκυρας.

13. Τα αριθμ. 4909/24.5.2012 και 543/3.2.2017 έγγραφα του Δήμου Διστόμου - Αράχοβας - Αντίκυρας.

14. Τις αριθμ. 2/πρακτικό 4ο/4.7.2008 και 8/πρακτικό Γ/17.6.2010 γνωμοδοτήσεις του Συμβουλίου Χωροταξίας, Οικισμού και Περιβάλλοντος Ν. Βοιωτίας.

15. Τις αριθμ. 4/συν. 2η/19.1.2005 και 65/συν. 8η/3.3.2005 γνωμοδοτήσεις του Κεντρικού Συμβουλίου Χωροταξίας, Οικισμού και Περιβάλλοντος.

16. Τις αριθμ. 51/συν. 1074.11.2015, 63/συν. 13η/2.12.2015 και 76/συν. 14718.12.2015 γνωμοδοτήσεις του Κεντρικού Συμβουλίου Πολεοδομικών θεμάτων και Αμφισβητήσεων (ΚΕ.ΣΥ.ΠΟ.Θ.Α.).

17. Τις αριθμ. 67/συν. 6722.7.2016 και 33/συν. 4η/10.5.2017 γνωμοδοτήσεις του Κεντρικού Συμβουλίου Αρχιτεκτονικής.

18. Το γεγονός ότι από τις κανονιστικές διατάξεις αυτού του διατάγματος δεν προκαλείται δαπάνη σε βάρος του κρατικού προϋπολογισμού και του προϋπολογισμού του οικείου Ο.Τ.Α.

19. Την αριθμ. 201/2019 γνωμοδότηση του Συμβουλίου της Επικρατείας, με πρόταση του Υπουργού Περιβάλλοντος και Ενέργειας, και την αριθμ. 21/2020 γνωμοδότηση του Συμβουλίου της Επικρατείας, με πρόταση του Υφυπουργού Περιβάλλοντος και Ενέργειας, αποφασίζουμε:

Άρθρο 1

Εγκρίνεται η τροποποίηση του εγκεκριμένου ρυμοτομικού σχεδίου της Δημοτικής Ενότητας Αραχόβης του Δήμου Διστόμου - Αράχovas - Αντίκυρας (Νομός Βοιωτίας), που έχει χαρακτηριστεί ως παραδοσιακός οικισμός με το από 21.7.1978 πδ. (Δ' 460), και ειδικότερα στον Κ.Χ. 1α που περικλείεται από την Εθνική Οδό Αθηνών - Δελφών και δημοτική οδό, με την άρση απαλλοτρίωσης τμημάτων αυτού και την μετατροπή τους σε οικοδομήσιμους χώρους με τα στοιχεία: α) Α-Α5-Α6-Α7-Α12-Α13-Α14-Α15-Α16-Α17-Δ-Α24-Α25-Α26-Α 8-Α9-Α10-Α11-Α, β) Α-α-β-γ-Γ-Δ-Δ' -Γ-Ι-Α' -Κ-Π-Λ-Α και γ) Β-Γ-12' -12-11-10-9-Α' -Β, και κοινόχρηστους χώρους, την κατάργηση της μεταξύ των Κ.Χ. 1α και Κ.Χ. 1β οδού και την έγκριση νέας, όπως οι ρυθμίσεις αυτές φαίνονται στα σχετικά τρία (3) πρωτότυπα διαγράμματα σε κλίμακα 1:500, που θεωρήθηκαν από τον Προϊστάμενο της Διεύθυνσης Τοπογραφικών Εφαρμογών με την 10685/2020 πράξη του και του αντίτυπό τους σε φωτοσμίκρυνση συνδημοσιεύονται με το παρόν διάταγμα.

Άρθρο 2

Στο πρόσωπο των οικοπέδων των οικοδομήσιμων ή μη που βρίσκονται στους κατά το προηγούμενο άρθρο

οικοδομήσιμους χώρους επιβάλλεται προκήπιο πλάτους τεσσάρων (4) μέτρων και πλάτους μεταβλητού από 2,66 μ. έως 5,20 μ., όπως φαίνεται στα διαγράμματα του άρθρου 1 του παρόντος.

Άρθρο 3

Στους ως άνω καθοριζόμενους οικοδομήσιμους χώρους που φαίνονται στα διαγράμματα του άρθρου 1 του παρόντος επιτρέπεται η χρήση Γενικής Κατοικίας, όπως προσδιορίζεται στο άρθρο 3 του από 23.2.1987 π.δ/τος (Δ' 166).

Άρθρο 4

Τα ελάχιστα όρια εμβαδού και προσώπου καθώς και οι λοιποί όροι και περιορισμοί δόμησης των καθοριζόμενων με το άρθρο 1 του παρόντος οικοδομήσιμων χώρων ορίζονται σύμφωνα με τους ισχύοντες όρους δόμησης της περιοχής (Τομέας Β) που έχουν καθορισθεί με το από 21.7.1978 π.δ. (Δ' 460), όπως ισχύει.

Άρθρο 5

Επιβάλλεται εισφορά σε γη στα τμήματα που φαίνονται στα ίδια διαγράμματα με στοιχεία α) Α1-Α2-Α3-Α4-Α5-Α-Α1 και Α17-Α18-Α19-Α20-Α21-Α22-Α23-Δ-Α17, συνολικής επιφάνειας 105,84 τ.μ., β) Ι-Γ-Δ' -Ε-Ε' -Ζ-Η' -Η-Θ-Ι, α-β-γ-Ρ-Β-α, και γ-Ρ-Σ-Γ-Μ-γ, συνολικής επιφάνειας 301,19 τ.μ. καθώς και γ) 1-2-3-Α-Β-Γ-1, επιφάνειας 17,53 τ.μ.

Άρθρο 6


Η ισχύς του παρόντος διατάγματος αρχίζει από τη δημοσίευσή του στην Εφημερίδα της Κυβερνήσεως.


Στον Υπουργό Περιβάλλοντος και Ενέργειας αναθέτουμε τη δημοσίευση και εκτέλεση του παρόντος διατάγματος.


Αθήνα, 27 Φεβρουαρίου 2020


Ο Πρόεδρος της Δημοκρατίας
ΠΡΟΚΟΠΙΟΣ Β. ΠΑΥΛΟΠΟΥΛΟΣ


Ο Υφυπουργός
Περιβάλλοντος και Ενέργειας
ΔΗΜΗΤΡΙΟΣ ΟΙΚΟΝΟΜΟΥ

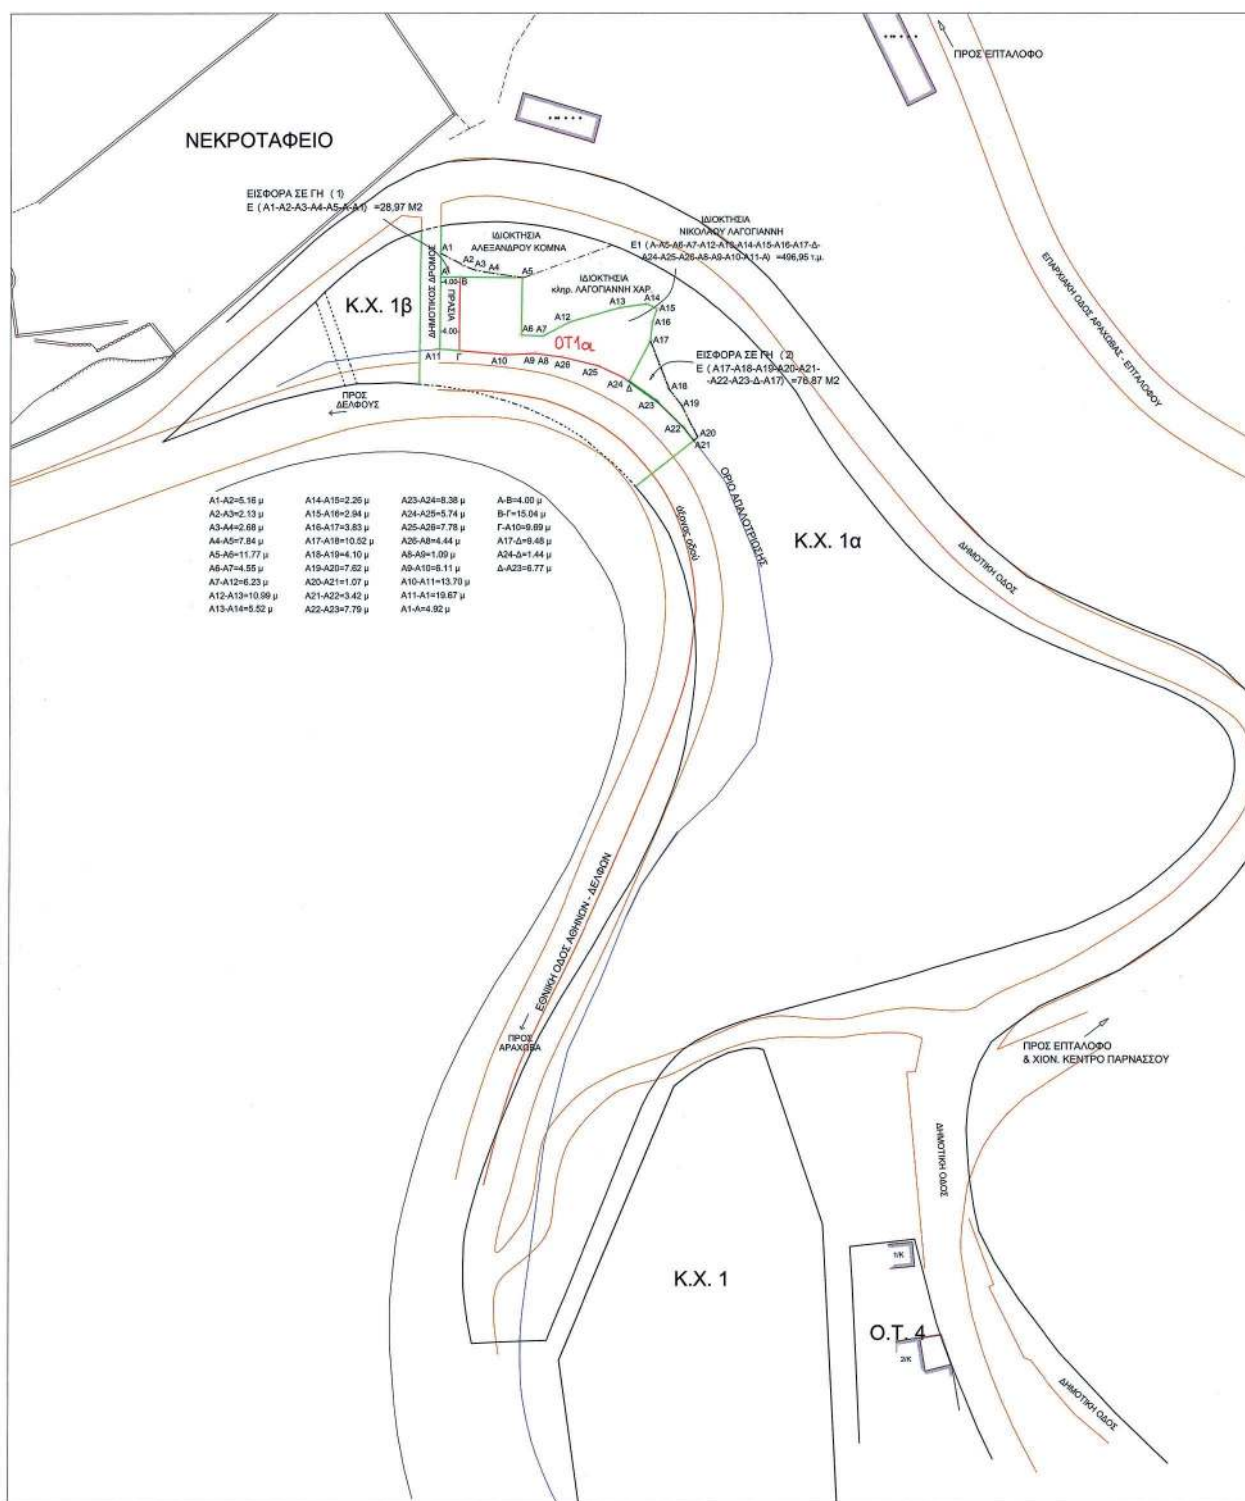

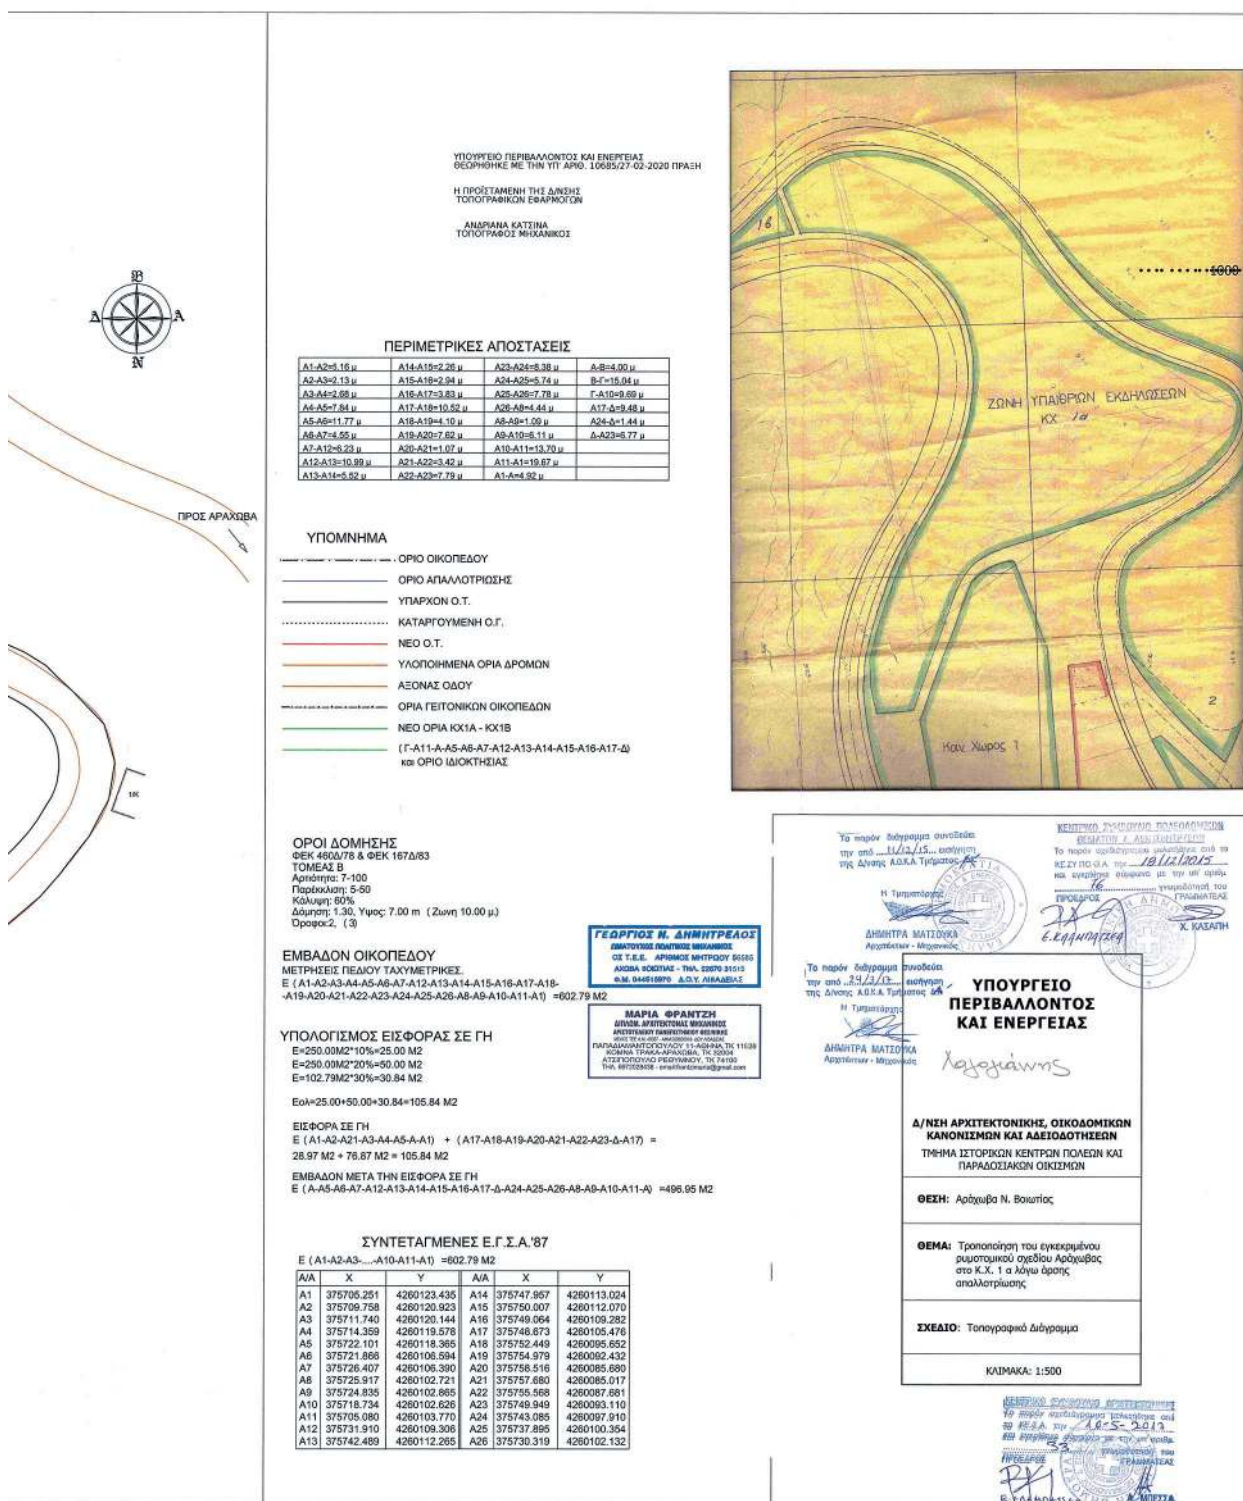

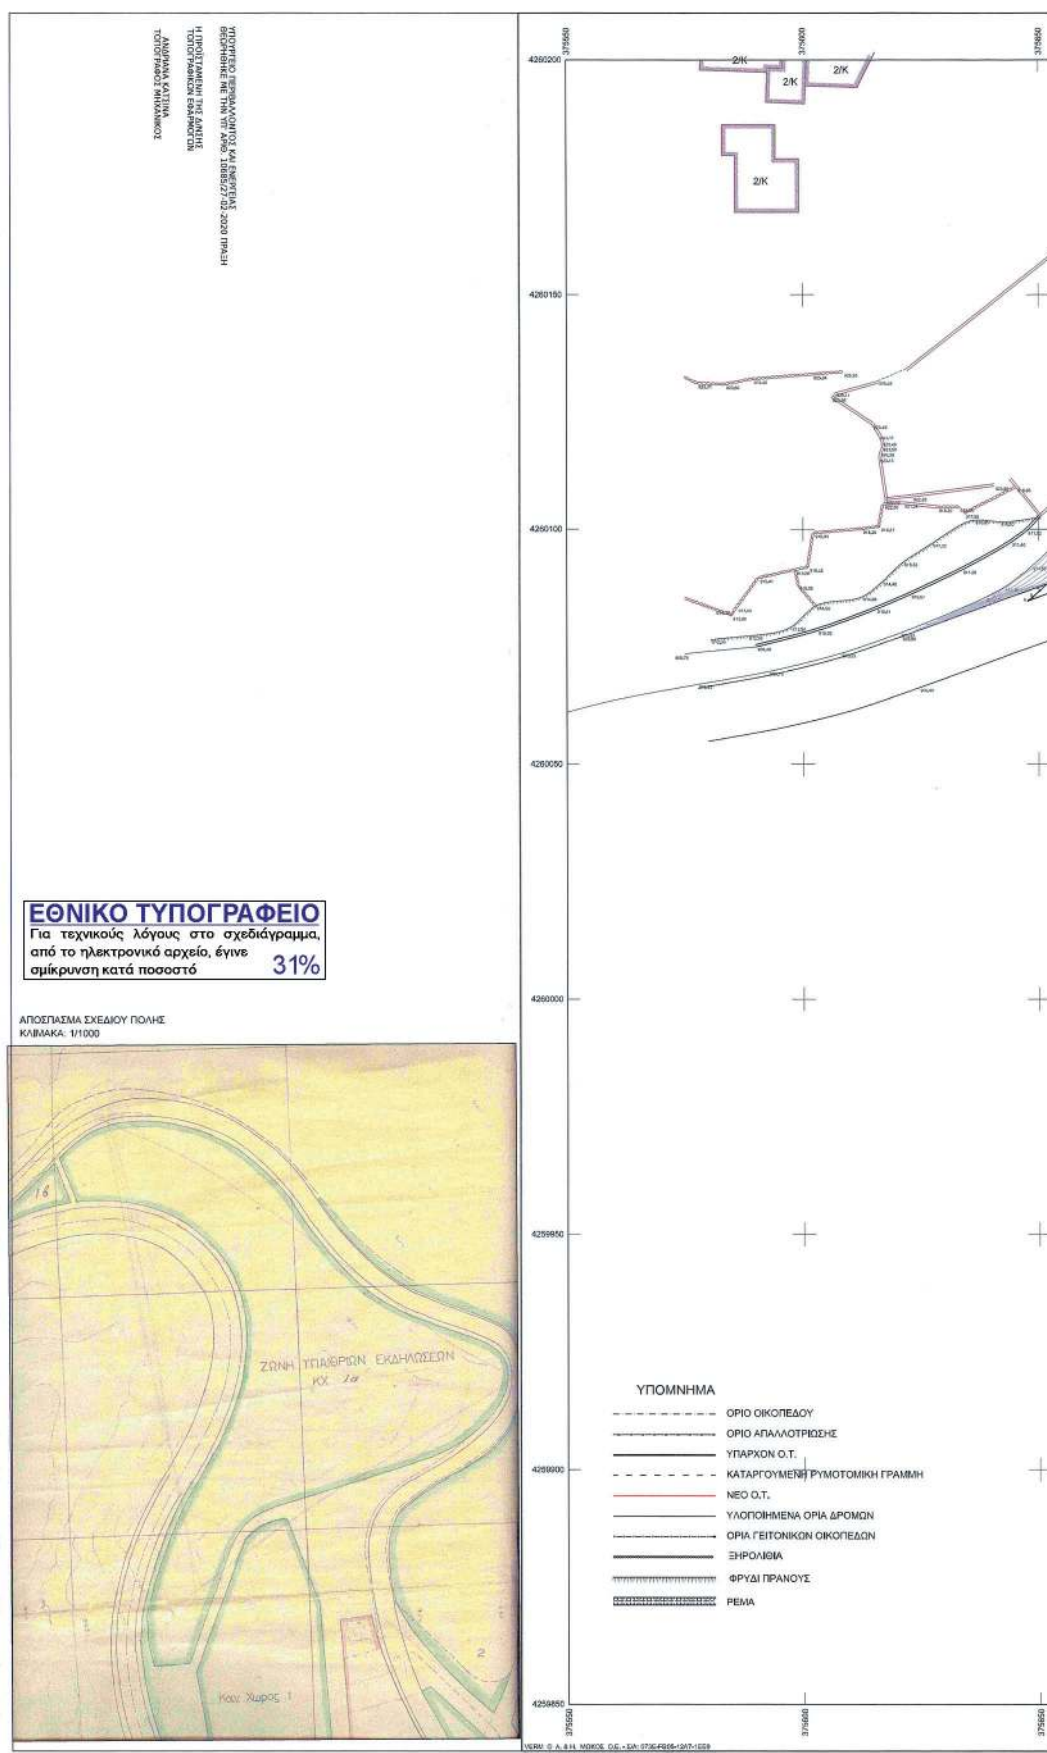

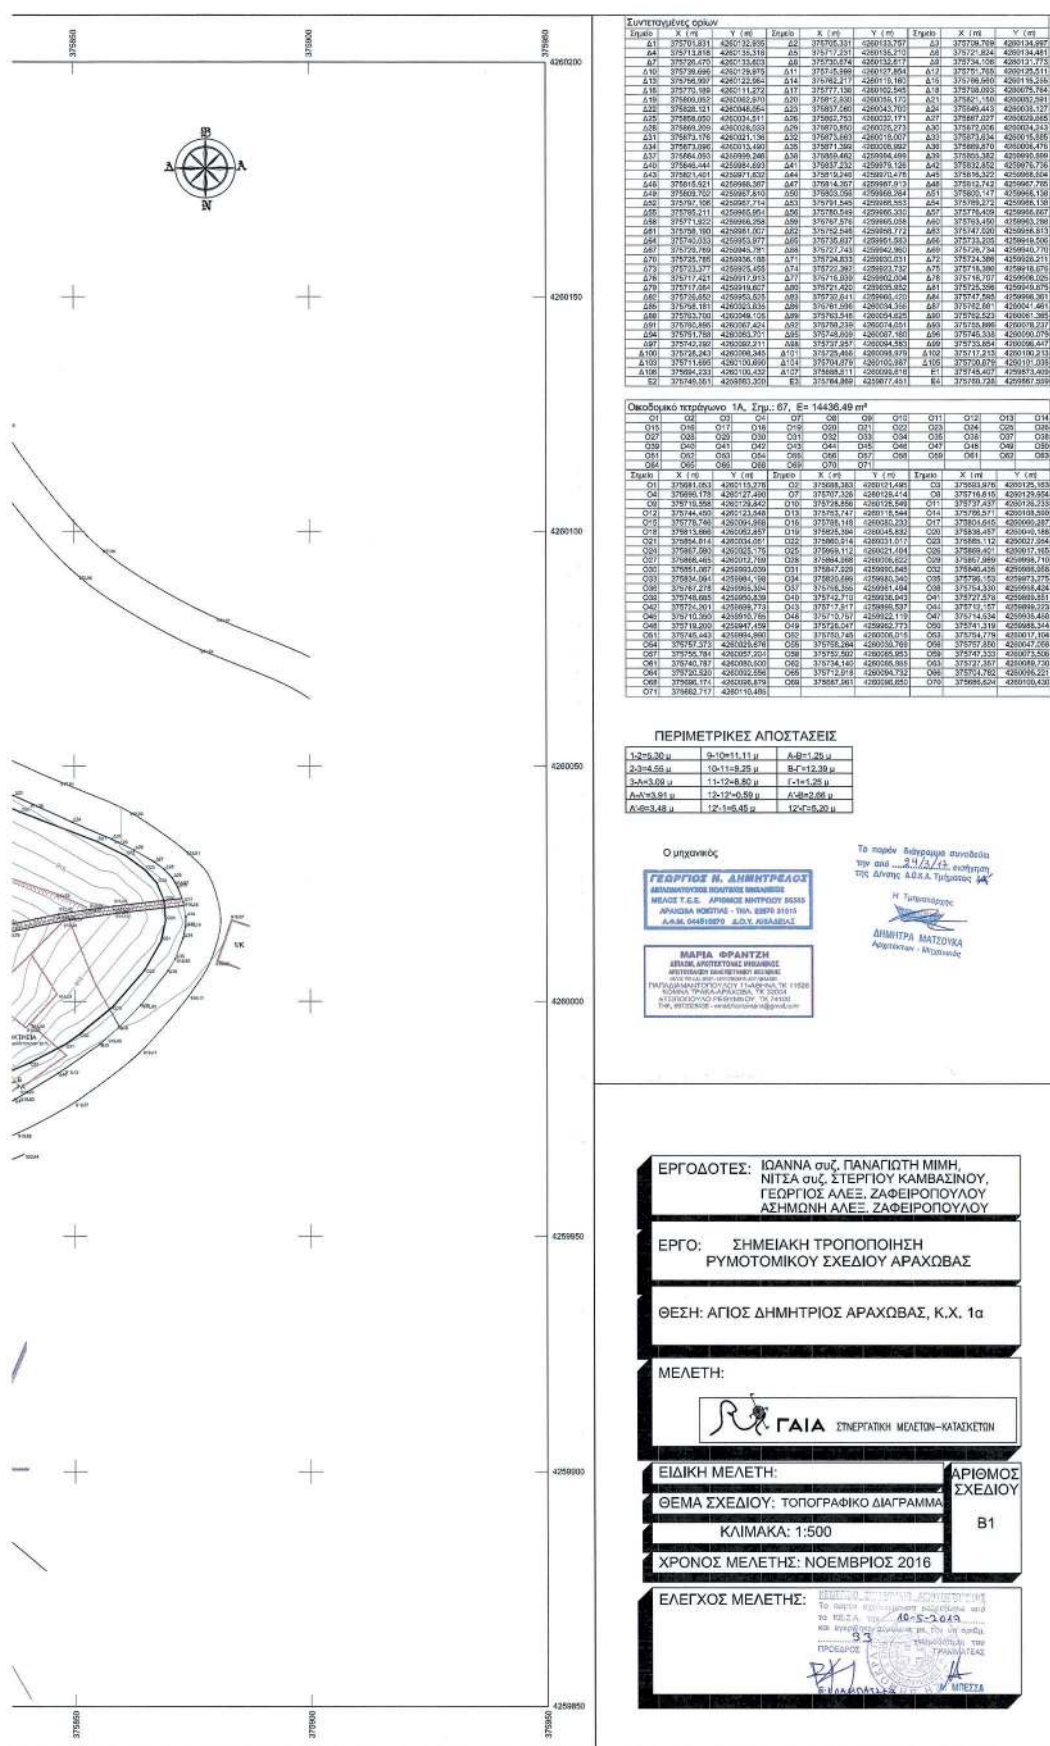

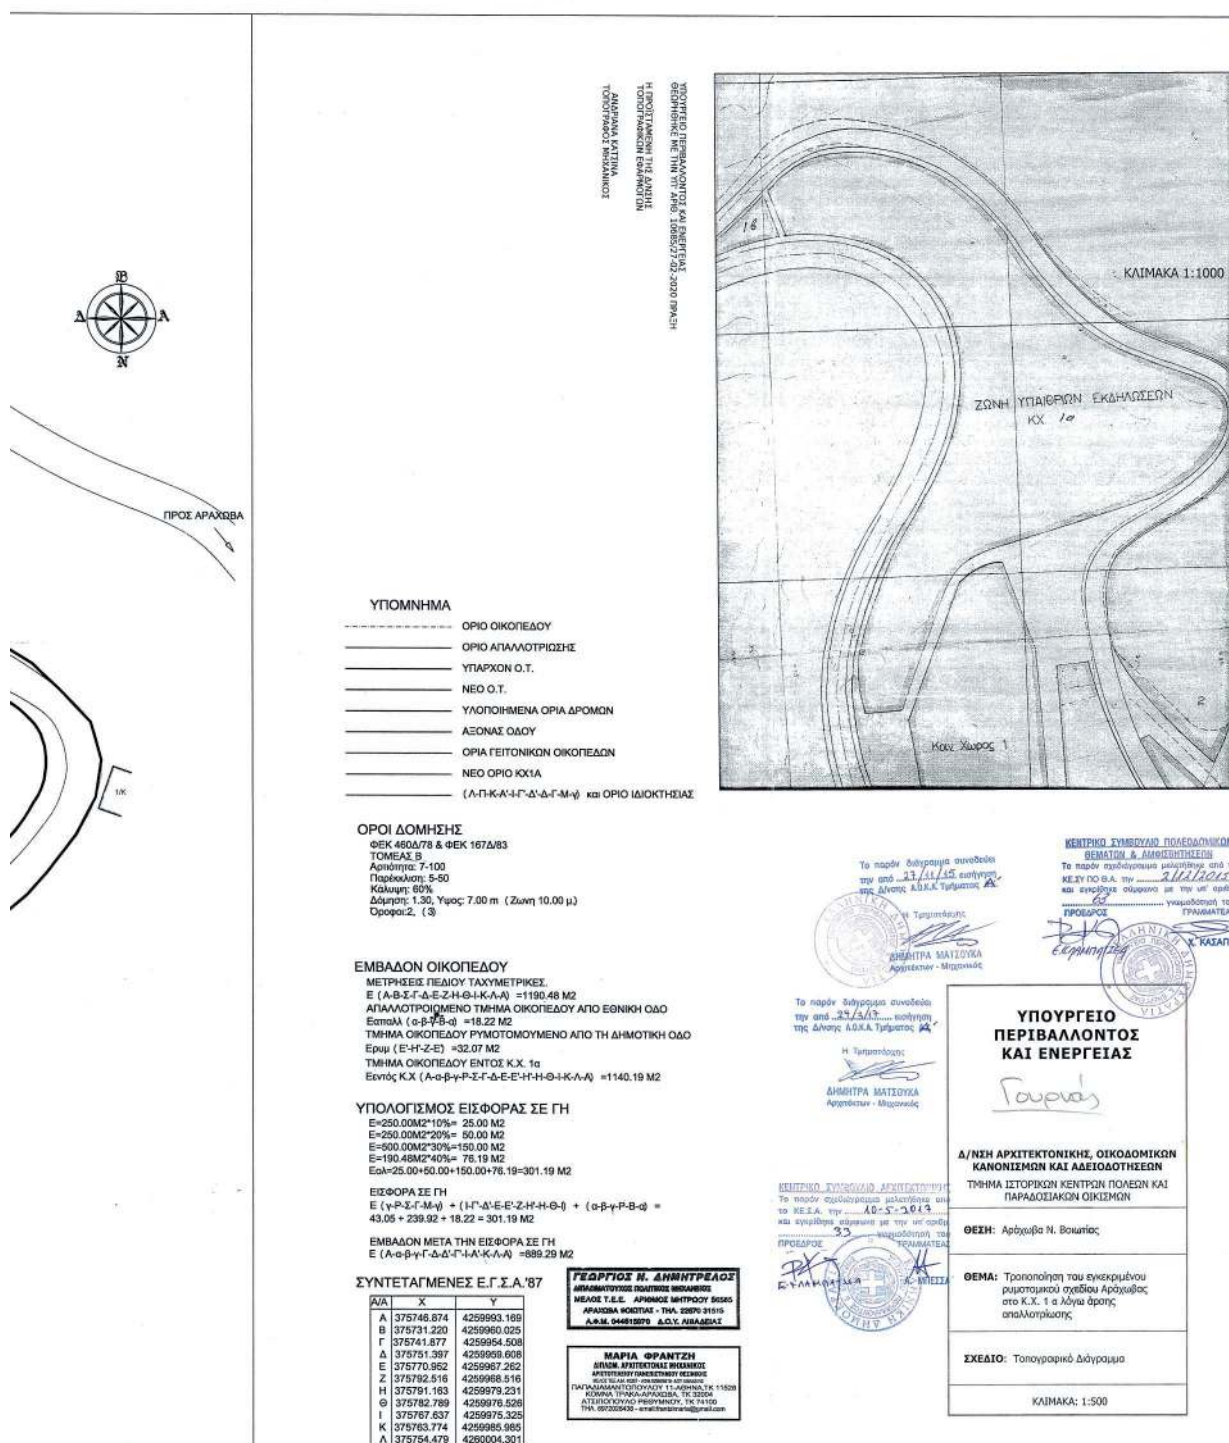

(2)

Τροποποίηση του εγκεκριμένου ρυμοτομικού σχεδίου Αμαλιάπολης της Δημοτικής Ενότητας Σούρπης του Δήμου Αλμυρού της Περιφερειακής Ενότητας Μαγνησίας Νομού Μαγνησίας, στη θέση «Καραντίνα», με άρση απαλλοτρίωσης και καθορισμό όρων και περιορισμών δόμησης.

**Ο ΠΡΟΕΔΡΟΣ
ΤΗΣ ΕΛΛΗΝΙΚΗΣ ΔΗΜΟΚΡΑΤΙΑΣ**

Έχοντας υπόψη:

1. Τις διατάξεις των άρθρων 152 (παρ. 1, 2 και 6), 154 και 160 (παρ. 1, 2) του Κώδικα Βασικής Πολεοδομικής Νομοθεσίας (Κ.Β.Π.Ν.) που κυρώθηκε με το άρθρο μόνο του από 14.7/27.7.1999 π.δ. (Δ' 580).

2. Τις διατάξεις του άρθρου 31 (παρ. 1) του ν. 4067/2012 «Νέος Οικοδομικός Κανονισμός» (Α' 79), όπως ισχύουν μετά την αντικατάστασή τους με το άρθρο 62 (παρ. 2) του ν. 4280/2014 (Α' 159), σε συνδυασμό με το άρθρο 186 παρ. II περ. ΣΤ.39 του ν. 3852/2010 (Α' 87), καθώς και τις διατάξεις του άρθρου 32 (παρ. 1 έως 3) του ν. 4067/2012, όπως ισχύουν μετά την αντικατάστασή τους με το άρθρο 3 (παρ. 2) του ν. 4315/2014 (Α' 269).

3. Τις διατάξεις του άρθρου 20 του ν. 2508/1997 «Βιώσιμη οικιστική ανάπτυξη των πόλεων και οικισμών της χώρας και άλλες διατάξεις» (Α' 124), όπως ισχύει μετά την αντικατάστασή του με το άρθρο 1 (παρ. 7) του ν. 4315/2014.

4. Τις διατάξεις του άρθρου 29 (παρ. 4α) του ν. 2831/2000 «Τροποποίηση των διατάξεων του ν. 1577/1985 "Γενικός Οικοδομικός Κανονισμός" και άλλες πολεοδομικές διατάξεις» (Α' 140), όπως ισχύει μετά την αντικατάσταση της περ. α' της παραγράφου αυτής με την παρ. 1 του άρθρου 3 του ν. 4315/2014.

5. Τις διατάξεις του άρθρου 90 του Κώδικα νομοθεσίας για την Κυβέρνηση και τα κυβερνητικά όργανα (άρθρο πρώτο του π.δ. 63/2005, Α' 98).

6. Τις διατάξεις του από 12.12.1947 π.δ. «Περί εγκρίσεως του πολεοδομικού σχεδίου Αμαλιάπολεως (Μαγνησίας)» (Α' 290).

7. Την ΥΠΕΝ/ΥΠΡΓ/67414/8290/23-07-2019 απόφαση του Πρωθυπουργού και του Υπουργού 2 Περιβάλλοντος και Ενέργειας «Ανάθεση αρμοδιοτήτων στον Υφυπουργό Περιβάλλοντος και Ενέργειας, Δημήτριο Οικονόμου» (Β' 3107).

8. Την 211/2014 απόφαση του Τριμελούς Διοικητικού Πρωτοδικείου Βόλου.

9. Το αριθμ. 708/30-03-2015 έγγραφο του Υπουργείου Πολιτισμού, Παιδείας και Θρησκευμάτων.

10. Το αριθμ. 1087/14-05-2015 έγγραφο της Εφορείας Αρχαιοτήτων Μαγνησίας, όπως διευκρινίζεται με το 132634/91670/1284/523/26-03-2019 έγγραφο της ίδιας Εφορείας.

11. Την αριθμ. 50/2016 γνωμοδότηση του Δημοτικού Συμβουλίου του Δήμου Αλμυρού.

12. Την αριθμ. 7/συν. 2η/03-03-2017 γνωμοδότηση του Συμβουλίου Πολεοδομικών Θεμάτων και Αμφισβητήσεων Περιφερειακής Ενότητας Μαγνησίας και Σποράδων.

13. Το αριθμ. 22305/908/18-04-2018 έγγραφο της Διεύθυνσης Πολεοδομικού Σχεδιασμού του Υπουργείου Περιβάλλοντος και Ενέργειας.

14. Το γεγονός ότι από τις κανονιστικές διατάξεις του παρόντος διατάγματος δεν προκαλείται δαπάνη σε βάρος του κρατικού προϋπολογισμού και του προϋπολογισμού του οικείου Ο.Τ.Α.

15. Την 181/2019 γνωμοδότηση του Συμβουλίου της Επικρατείας, με πρόταση του Υφυπουργού Περιβάλλοντος και Ενέργειας, αποφασίζουμε:

Άρθρο 1

Εγκρίνεται η τροποποίηση του εγκεκριμένου ρυμοτομικού σχεδίου Αμαλιάπολης της Δημοτικής Ενότητας Σούρπης του Δήμου Αλμυρού της Περιφερειακής Ενότητας Μαγνησίας Νομού Μαγνησίας, στη θέση «Καραντίνα», και ειδικότερα στο Ο.Τ. που περικλείεται από την παραλιακή και ανώνυμες δημοτικές οδούς, με άρση της ρυμοτομικής απαλλοτρίωσης και μετατροπή τμήματος αυτού υπό στοιχεία Α, Β, Γ, 4, Α από Κοινόχρηστο Χώρο - Χώρο Πρασίνου σε οικοδομήσιμο, όπως φαίνεται στο σχετικό πρωτότυπο διάγραμμα σε κλίμακα 1:200, που θεωρήθηκε από τον Προϊστάμενο της Διεύθυνσης Τοπογραφικών Εφαρμογών με την 87393/2019 πράξη του και του αντίτιπό του σε φωτοσμίκρυνση δημοσιεύεται με το παρόν διάταγμα.

Άρθρο 2

Στο πρόσωπο των οικοπέδων της περιοχής στην οποία τροποποιείται το σχέδιο, οικοδομημένων ή μη, επιβάλλεται προκήπιο πλάτους τεσσάρων (4) μέτρων, όπως φαίνεται στο διάγραμμα του άρθρου 1 του παρόντος.

Άρθρο 3

Στον ως άνω καθοριζόμενο οικοδομήσιμο χώρο:

1. Ισχύουν οι όροι και οι περιορισμοί δόμησης της περιοχής.

2. Επιβάλλεται η τήρηση των οριζόμενων στο αριθμ. 708/30-03-2015 έγγραφο του Υπουργείου Πολιτισμού, Παιδείας και Θρησκευμάτων και τα υπ' αριθμ. 1087/14-05-2015 και 132634/91670/1284/523/26-03-2019 έγγραφα της Εφορείας Αρχαιοτήτων Μαγνησίας.

Άρθρο 4

Επιβάλλεται εισφορά σε γη συνολικής επιφάνειας 50,20 τ. μέτρων, όπως φαίνεται υπό στοιχεία Α, Β, Γ, 3, 2, 1, Α στο διάγραμμα του άρθρου 1 του παρόντος.

Άρθρο 5

Η ισχύς του παρόντος διατάγματος αρχίζει από τη δημοσίευσή του στην Εφημερίδα της Κυβερνήσεως.

Στον Υπουργό Περιβάλλοντος και Ενέργειας αναθέτουμε τη δημοσίευση και εκτέλεση του παρόντος διατάγματος.

Αθήνα, 27 Φεβρουαρίου 2020

Ο Πρόεδρος της Δημοκρατίας

ΠΡΟΚΟΠΙΟΣ Β. ΠΑΥΛΟΠΟΥΛΟΣ

Ο Υφυπουργός

Περιβάλλοντος και Ενέργειας

ΔΗΜΗΤΡΙΟΣ ΟΙΚΟΝΟΜΟΥ

