



ΕΦΗΜΕΡΙΔΑ ΤΗΣ ΚΥΒΕΡΝΗΣΕΩΣ ΤΗΣ ΕΛΛΗΝΙΚΗΣ ΔΗΜΟΚΡΑΤΙΑΣ

12 Μαρτίου 2020

ΤΕΥΧΟΣ ΤΕΤΑΡΤΟ

Αρ. Φύλλου 123

ΠΕΡΙΕΧΟΜΕΝΑ

ΑΠΟΦΑΣΕΙΣ

- 1 Κήρυξη και οριοθέτηση ως αρχαιολογικού χώρου της περιοχής Γιουργάνιστας, Δ.Ε. Ζίτσας, Π.Ε. Ιωαννίνων, Περιφέρειας Ηπείρου.
- 2 Έγκριση κήρυξης - οριοθέτησης ως αρχαιολογικού χώρου των αρχαίων λατομείων στη θέση «Πετρόλοφος» Μάνδρας, Δ.Ε. Αβδήρων, Δήμου Αβδήρων, Π.Ε. Ξάνθης, Περιφέρεια Ανατολικής Μακεδονίας - Θράκης.

ΑΠΟΦΑΣΕΙΣ

Αριθμ. ΥΠΠΟΑ/ΓΔΑΠΚ/ΔΙΠΚΑ/
ΤΠΚΑΧΜΑΕ/84693/58318/1769/925 (1)

Κήρυξη και οριοθέτηση ως αρχαιολογικού χώρου της περιοχής Γιουργάνιστας, Δ.Ε. Ζίτσας, Π.Ε. Ιωαννίνων, Περιφέρειας Ηπείρου.

**Η ΥΠΟΥΡΓΟΣ
ΠΟΛΙΤΙΣΜΟΥ ΚΑΙ ΑΘΛΗΤΙΣΜΟΥ**

Έχοντας υπόψη:

1) Τις διατάξεις:

Α) του ν. 3028/2002 (ΦΕΚ 153/Α'/28.06.2002) «Για την προστασία των Αρχαιοτήτων και εν γένει της Πολιτιστικής Κληρονομιάς», άρθρα 12, 13 και 14,

Β) του π.δ. 4/2018 (ΦΕΚ 7/Α'/22.1.2018) «Οργανισμός Υπουργείου Πολιτισμού και Αθλητισμού»,

Γ) του π.δ. 63/2005 (ΦΕΚ 98/Α'/22.4.2005) «Κωδικοποίηση της Νομοθεσίας για την Κυβέρνηση και τα κυβερνητικά όργανα»,

Δ) του π.δ. 70/2015 (ΦΕΚ 114/Α'/22.9.2015), «Αναύσταση των Υπουργείων Πολιτισμού και Αθλητισμού ... Ανάπτυξης και Τουρισμού»,

Ε) του π.δ. 83/2019 «Διορισμός Αντιπροέδρου της Κυβέρνησης, Υπουργών, Αναπληρωτών Υπουργών και Υφυπουργών» (ΦΕΚ 121/Α'/09-07-2019),

ΣΤ) του π.δ. 84/2019 «Σύσταση και κατάργηση Γενικών Γραμματειών και Ειδικών Γραμματειών/Ενιαίων Διοικητικών Τομέων Υπουργείων» (ΦΕΚ 123/Α'/17-07-2019),

Ζ) του ν. 4622/2019 (ΦΕΚ 133/Α'/7-8-2019) «Επιτελικό Κράτος: οργάνωση, λειτουργία και διαφάνεια της Κυβέρνησης, των κυβερνητικών οργάνων και της κεντρικής δημόσιας διοίκησης», όπως ισχύει,

Η) του ν. 3378/2005 (ΦΕΚ 203/Α'/19.8.2005) «Κύρωση της Ευρωπαϊκής Σύμβασης για την προστασία της αρχαιολογικής κληρονομιάς» αναθεωρημένη.

2) Την ΥΠΠΟ/ΓΝΟΣ/49610/28.11.1990 κοινή υπουργική απόφαση (ΦΕΚ 743/Β'/29.11.1990) «Εξαίρεση από τον περιορισμό των τριών υπογραφών».

3) Την ΥΠΠΟ/ΔΟΕΠΥ/ΤΟΠΥΝΣ/14/3698/20.01.2004 υπουργική απόφαση (ΦΕΚ 70/Β'/20.01.2004) «Οργάνωση και λειτουργία των Συμβουλίων του ν. 3028/2002 στο Υπουργείο Πολιτισμού».

4) Το αριθμ. ΥΠΠΟΑ/ΓΔΠΑΚ/ΕΦΑΙΩΑ/424405/303621/4512/05.08.2019 έγγραφο της ΕΦΑ Ιωαννίνων.

5) Την ομόφωνη γνωμοδότηση του Κεντρικού Αρχαιολογικού Συμβουλίου, όπως αυτή διατυπώθηκε στην αριθμ. 41/19-11-2019 συνεδρίαση (θέμα 7ο).

6) Το αριθμ. ΥΠΠΟΑ/ΓΔΑΜΤΕ/ΔΕΤΥΜΕΑ/ΤΑΓΚ/669344/70892/1419/202/27-12-2019 έγγραφο του Τμήματος Αποτυπώσεων, Γεωπληροφορικής και Κτηματολογίου της Διεύθυνσης Έρευνας και Τεχνικής Υποστήριξης Μελετών και Έργων Αναστήλωσης, αποφασίζουμε:

Την κήρυξη και οριοθέτηση ως αρχαιολογικού χώρου της περιοχής Γιουργάνιστας, Δ.Ε. Ζίτσας, Π.Ε. Ιωαννίνων, Περιφέρειας Ηπείρου για την αποτελεσματικότερη προστασία των αρχιτεκτονικών καταλοίπων και των κινητών ευρημάτων που εντοπίζονται στην περιοχή και τεκμηριώνουν την ύπαρξη αγροτικού ιερού.

Ο αρχαιολογικός χώρος οριοθετείται με κλειστή πολυγωνική γραμμή που σημειώνεται στο συνημμένο τοπογραφικό διάγραμμα κλίμακας 1:5000 της Γ.Υ.Σ., μετά από γεωαναφορά τους σε ΕΓΣΑ '87, και προσαρμόστηκε τοπικά σε φυσικά και τεχνητά όρια, όπως αυτά εμφανίζονται στους ορθοφωτοχάρτες της ΚΤΗΜΑΤΟΛΟΓΙΟ Α.Ε., και φέρει την αντίστοιχη ακρίβεια και ορίζεται από τα σημεία 1, 2, 3, ..., 16, 17, 18 και 1, που σημειώνονται στο συνημμένο απόσπασμα χάρτη της Γ.Υ.Σ. 1/5000 και του σχετικού πίνακα ζευγών συντεταγμένων που συνοδεύει την παρούσα.

Από τις διατάξεις της παρούσας απόφασης δεν προκύπτει δαπάνη σε βάρος του κρατικού προϋπολογισμού.

**ΟΡΙΟΘΕΤΗΣΗ ΤΟΥ ΑΡΧΑΙΟΛΟΓΙΚΟΥ ΧΩΡΟΥ ΣΤΗΝ ΠΕΡΙΟΧΗ ΓΙΟΥΡΓΑΝΙΣΤΑ
ΔΗΜΟΥ ΖΙΤΣΑΣ, Π.Ε. ΙΩΑΝΝΙΝΩΝ, ΠΕΡΙΦΕΡΕΙΑΣ ΗΠΕΙΡΟΥ**
ΕΦΑ ΙΩΑΝΝΙΝΩΝ
ΠΙΝΑΚΑΣ ΣΥΝΤΕΤΑΓΜΕΝΩΝ

ΣΗΜΕΙΟ	ΔΙΑΓΡΑΜΜΑ 1:5000	Φ.Χ. 1:50000	ΣΥΝ/ΝΗ Χ [ΕΓΣΑ '87]	ΣΥΝ/ΝΗ Υ [ΕΓΣΑ '87]
1	4184/5	ΚΛΗΜΑΤΙΑ	212385.80	4393684.82
2	4184/5	ΚΛΗΜΑΤΙΑ	212552.49	4393404.36
3	4184/5	ΚΛΗΜΑΤΙΑ	212605.41	4393232.38
4	4184/5	ΚΛΗΜΑΤΙΑ	212031.26	4393155.65
5	4184/5	ΚΛΗΜΑΤΙΑ	212030.60	4393167.69
6	4184/5	ΚΛΗΜΑΤΙΑ	212035.76	4393208.04
7	4184/5	ΚΛΗΜΑΤΙΑ	212039.07	4393250.24
8	4184/5	ΚΛΗΜΑΤΙΑ	212034.17	4393267.70
9	4184/5	ΚΛΗΜΑΤΙΑ	212031.00	4393289.40
10	4184/5	ΚΛΗΜΑΤΙΑ	212031.92	4393313.87
11	4184/5	ΚΛΗΜΑΤΙΑ	212031.92	4393328.82
12	4184/5	ΚΛΗΜΑΤΙΑ	212028.35	4393342.45
13	4184/5	ΚΛΗΜΑΤΙΑ	212027.16	4393351.44
14	4184/5	ΚΛΗΜΑΤΙΑ	212013.80	4393381.61
15	4184/5	ΚΛΗΜΑΤΙΑ	212004.80	4393417.59
16	4184/5	ΚΛΗΜΑΤΙΑ	212006.13	4393435.98
17	4184/5	ΚΛΗΜΑΤΙΑ	212014.20	4393451.10
18	4184/5	ΚΛΗΜΑΤΙΑ	212020.68	4393475.80
1	4184/5	ΚΛΗΜΑΤΙΑ	212385.80	4393684.82


ΠΑΡΑΤΗΡΗΣΗ: Οι συντεταγμένες προσδιορίστηκαν από διαγράμματα κλίμακας 1:5000 και φέρουν την αντίστοιχη ακρίβεια.

SOFIA KARAKASI KARAKASIDI

 Digitally signed by SOFIA KARAKASI KARAKASIDI
Date: 2019.12.27 09:48:19 +02'00'

ΕΘΝΙΚΟ ΤΥΠΟΓΡΑΦΕΙΟ

Για τεχνικούς λόγους στο σχεδιάγραμμα, από το ηλεκτρονικό αρχείο, έγινε σμίκρυνση κατά ποσοστό **42%**

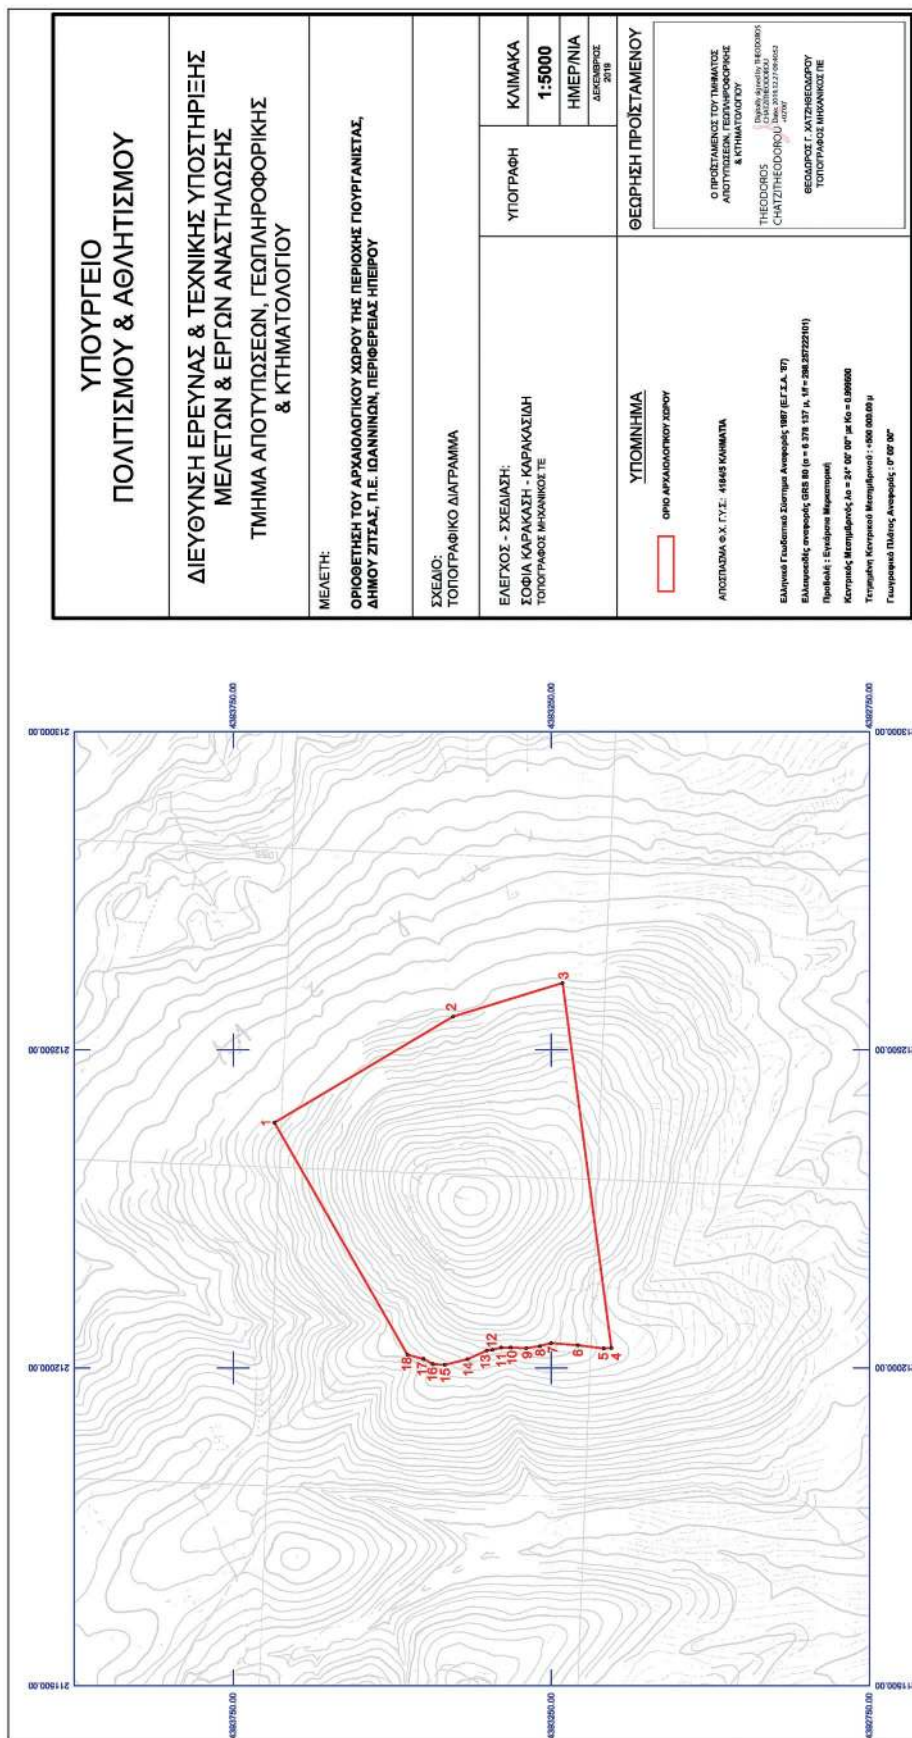

Η απόφαση αυτή να δημοσιευθεί στην Εφημερίδα της Κυβερνήσεως.

Αθήνα, 17 Φεβρουαρίου 2020

Η Υπουργός

ΣΤΥΛΙΑΝΗ ΜΕΝΔΩΝΗ

Αριθμ. ΥΠΠΟΑ/ΓΔΑΠΚ/ΔΙΠΚΑ/
ΤΠΚΑΧΜΑΕ/662772/472766/13360/5536 (2)

Έγκριση κήρυξης - οριοθέτησης ως αρχαιολογικού χώρου των αρχαίων λατομείων στη θέση «Πετρόλοφος» Μάνδρας, Δ.Ε. Αβδήρων, Δήμου Αβδήρων, Π.Ε. Ξάνθης, Περιφέρεια Ανατολικής Μακεδονίας - Θράκης.

**Η ΥΠΟΥΡΓΟΣ
ΠΟΛΙΤΙΣΜΟΥ ΚΑΙ ΑΘΛΗΤΙΣΜΟΥ**

Έχοντας υπόψη:

1. Τις διατάξεις:

α) Του ν. 4622/2019 «Επιτελικό κράτος: οργάνωση, λειτουργία και διαφάνεια της Κυβέρνησης, των κυβερνητικών οργάνων και της Κεντρικής Δημόσιας Διοίκησης» (ΦΕΚ 133/Α'/7-8-2019), όπως ισχύει.

β) Του π.δ. 70/2015 (ΦΕΚ 114/Α'/22-09-2015) «Ανασύσταση των Υπουργείων Πολιτισμού και Αθλητισμού, Υποδομών, Μεταφορών και Δικτύων, Αγροτικής Ανάπτυξης και Τροφίμων... Μεταφορά Γενικής Γραμματείας Βιομηχανίας στο Υπουργείο Οικονομίας, Ανάπτυξης και Τουρισμού».

γ) Του π.δ. 83/2019 «Διορισμός Αντιπροέδρου της Κυβέρνησης, Υπουργών, Αναπληρωτών Υπουργών και Υφυπουργών» (ΦΕΚ 121/Α'/09-07-2019).

δ) Του π.δ. 84/2019 «Σύσταση και κατάργηση Γενικών Γραμματειών και Ειδικών Γραμματειών/Ενιαίων Διοικητικών Γραμματειών Τομέων Υπουργείων» (ΦΕΚ 123/Α'/17-9-2019).

ε) Του ν. 3028/2002 «Για την προστασία των Αρχαιοτήτων και εν γένει της Πολιτιστικής Κληρονομιάς» (ΦΕΚ 153/Α'/28-06-2002).

στ) Του π.δ. 4/2018 «Οργανισμός Υπουργείου Πολιτισμού και Αθλητισμού» (ΦΕΚ 7/Α'/22-01-2018).

ζ) Της ΥΠΠΟ/ΓΝΟΣ/49610/28.11.1990 κοινής υπουργικής απόφασης (ΦΕΚ 743/Β'/29-11-1990) «Εξαίρεση από τον περιορισμό των τριών υπογραφών».

2. Τον ν. 3378/2005 (Φ.Ε.Κ. 203/Α'/19-8-2005) «Κύρωση της Ευρωπαϊκής Σύμβασης για την προστασία της αρχαιολογικής κληρονομιάς (αναθεωρημένη)».

3. Το με αριθμ. ΥΠΠΟΑ/ΓΔΑΠΚ/ΕΦΑΞΑΝ/457808/328755/3537/28-08-2019 έγγραφο της ΕΦΑ Ξάνθης.

4. Το με αριθμ. ΥΠΠΟΑ/ΓΔΑΠΚ/ΕΠΣ/ΓΒΕ/44745/30572/473/228/11-02-2019 έγγραφο της Εφορείας Παλαιοανθρωπολογίας-Σπηλαιολογίας.

5. Το με αριθμ. 16416/403/30-01-2019 έγγραφο της Γεν. Διεύθυνσης Αναπτυξιακού Προγραμματισμού, Περιβάλλοντος και Υποδομών / Διεύθυνση Περιβάλλοντος και Χωρικού Σχεδιασμού της Περιφέρειας Ανατολικής Μακεδονίας - Θράκης.

6. Το με αριθμ. 1080/14-02-2019 έγγραφο του Δασαρχείου Ξάνθης της Γεν. Διεύθυνσης Δασών και Αγροτικών Υποθέσεων Διεύθυνση Δασών Ξάνθης της Αποκεντρωμένης Διοίκησης Μακεδονίας - Θράκης.

7. Το με αριθμ. 306/19-02-2019 έγγραφο του Τμήματος Πολεοδομικών και Χωροταξικών Εφαρμογών του Δήμου Ξάνθης.

8. Το με αριθμ. 2381/27-02-2019 έγγραφο του Τμήματος Τοπογραφίας Εποικισμού και Αναδασμού της Π.Ε. Ξάνθης, Περιφέρεια Ανατολικής Μακεδονίας - Θράκης.

9. Το με αριθμ. 15.371/01-03-2019 έγγραφο του Φορέα Διαχείρισης Δέλτα Νέστου Βιστωνίδας - Ισμαρίδας.

10. Το με αριθμ. 8184/20-05-2019 έγγραφο της Κτηματικής Υπηρεσίας Ξάνθης.

11. Το αριθμ. ΥΠΠΟΑ/ΓΔΑΜΤΕ/ΔΕΤΥΜΕΑ/ΤΑΓΚ/550680/57631/1191/164/02-12-2019 έγγραφο του Τμήματος Αποτυπώσεων, Γεωπληροφορικής και Κτηματολογίου, με το οποίο διαβιβάστηκαν τοπογραφικό διάγραμμα και συντεταγμένες κήρυξης - οριοθέτησης του αρχαιολογικού χώρου των αρχαίων λατομείων στη θέση «Πετρόλοφος» Μάνδρας, Δ.Ε. Αβδήρων, Δήμου Αβδήρων, Π.Ε. Ξάνθης, Περιφέρεια Ανατολικής Μακεδονίας - Θράκης.

12. Την ομόφωνη γνωμοδότηση του Κεντρικού Αρχαιολογικού Συμβουλίου, όπως αυτή διατυπώθηκε στη με αριθμ. 33/24.09.2019 συνεδρία του, αποφασίζουμε:

Την κήρυξη - οριοθέτηση ως αρχαιολογικού χώρου των αρχαίων λατομείων στη θέση «Πετρόλοφος» Μάνδρας, Δ.Ε. Αβδήρων, Δήμου Αβδήρων, Π.Ε. Ξάνθης, Περιφέρεια Ανατολικής Μακεδονίας - Θράκης για την αποτελεσματικότερη προστασία:

α) των διάσπαρτων ενδείξεων κατοίκησης που χρονολογούνται από την Νεολιθική περίοδο μέχρι τους αυτοκρατορικούς χρόνους και β) των αρχαίων λατομείων που ήταν σε χρήση από τα τέλη του 6ου έως τα τέλη του 4ου αι. π.Χ. και συνδέονται με τη γειτονική αρχαία αποικία των Κλαζομενίων και των Τήων, Άβδηρα, μία από τις σημαντικότερες αρχαίες πόλεις του βόρειου Αιγαίου.

Ο αρχαιολογικός χώρος οριοθετείται με κλειστή πολυγωνική γραμμή που σημειώνεται στο συνημμένο τοπογραφικό διάγραμμα με υπόβαθρο ορθοφωτοχάρτη κλίμακας 1:5.000 της ΚΤΗΜΑΤΟΛΟΓΙΟ Α.Ε. στο ενιαίο σύστημα αναφοράς ΕΓΣΑ' 87, και ορίζεται από τα σημεία 1, 2, 3, 4, ... 85, 86, 87, και 1. Οι συντεταγμένες των παραπάνω σημείων αναγράφονται στον πίνακα που συνηγοβάλλεται.

Από τις διατάξεις της παρούσας απόφασης δεν προκύπτει δαπάνη σε βάρος του κρατικού προϋπολογισμού.

**ΟΡΙΟΘΕΤΗΣΗ ΤΟΥ ΑΡΧΑΙΟΛΟΓΙΚΟΥ ΧΩΡΟΥ ΤΩΝ ΑΡΧΑΙΩΝ ΛΑΤΟΜΕΙΩΝ
ΣΤΗ ΘΕΣΗ ΠΕΤΡΟΛΟΦΟΣ ΜΑΝΔΡΑΣ, Δ.Ε. ΑΒΔΗΡΩΝ, Δ. ΑΒΔΗΡΩΝ
Π.Ε. ΞΑΝΘΗΣ, ΠΕΡΙΦΕΡΕΙΑΣ ΑΝΑΤΟΛΙΚΗΣ ΜΑΚΕΔΟΝΙΑΣ - ΘΡΑΚΗΣ**


ΕΦΑ ΞΑΝΘΗΣ

ΠΙΝΑΚΑΣ ΣΥΝΤΕΤΑΓΜΕΝΩΝ

ΣΗΜΕΙΟ	ΔΙΑΓΡΑΜΜΑ 1:5000	Φ.Χ. 1:50000	ΣΥΝ/ΝΗ Χ [ΕΓΣΑ '87]	ΣΥΝ/ΝΗ Υ [ΕΓΣΑ '87]
1	3548/7	ΙΑΣΜΟΣ	586846.17	4539638.15
2	3548/7	ΙΑΣΜΟΣ	587010.08	4539712.37
3	3548/7	ΙΑΣΜΟΣ	587011.00	4539695.04
4	3548/7	ΙΑΣΜΟΣ	587022.58	4539673.65
5	3548/7	ΙΑΣΜΟΣ	587041.90	4539644.28
6	3548/7	ΙΑΣΜΟΣ	587097.72	4539602.30
7	3548/7	ΙΑΣΜΟΣ	587119.29	4539581.18
8	3548/7	ΙΑΣΜΟΣ	587120.01	4539551.37
9	3548/7	ΙΑΣΜΟΣ	587110.42	4539511.85
10	3548/7	ΙΑΣΜΟΣ	587094.74	4539493.95
11	3548/7	ΙΑΣΜΟΣ	587088.39	4539484.96
12	3548/7	ΙΑΣΜΟΣ	587083.89	4539472.66
13	3548/7	ΙΑΣΜΟΣ	587079.73	4539414.22
14	3548/7	ΙΑΣΜΟΣ	587070.07	4539361.04
15	3548/7	ΙΑΣΜΟΣ	587047.72	4539306.67
16	3548/7	ΙΑΣΜΟΣ	587015.30	4539253.09
17	3548/7	ΙΑΣΜΟΣ	586979.32	4539186.42
18	3548/7	ΙΑΣΜΟΣ	586955.11	4539149.24
19	3548/7	ΙΑΣΜΟΣ	586887.25	4539079.92
20	3558/1	ΜΕΣΗ	586865.42	4539044.86
21	3558/1	ΜΕΣΗ	586829.37	4539005.27
22	3558/1	ΜΕΣΗ	586769.11	4538946.17
23	3558/1	ΜΕΣΗ	586745.49	4538916.50
24	3558/1	ΜΕΣΗ	586720.09	4538893.22
25	3558/1	ΜΕΣΗ	586684.11	4538873.11
26	3558/1	ΜΕΣΗ	586629.60	4538850.62
27	3558/1	ΜΕΣΗ	586609.23	4538840.56
28	3558/1	ΜΕΣΗ	586599.31	4538828.53
29	3558/1	ΜΕΣΗ	586593.36	4538815.43
30	3558/1	ΜΕΣΗ	586577.61	4538776.67
31	3558/1	ΜΕΣΗ	586571.73	4538758.58
32	3558/1	ΜΕΣΗ	586564.52	4538751.40
33	3558/1	ΜΕΣΗ	586553.27	4538746.77
34	3558/1	ΜΕΣΗ	586521.39	4538743.99
35	3558/1	ΜΕΣΗ	586277.12	4538742.05
36	3558/1	ΜΕΣΗ	586150.78	4538742.18
37	3558/1	ΜΕΣΗ	586102.55	4538742.40
38	3558/1	ΜΕΣΗ	586061.54	4538744.52
39	3558/1	ΜΕΣΗ	586048.18	4538752.33
40	3558/1	ΜΕΣΗ	586046.99	4538760.53
41	3558/1	ΜΕΣΗ	586046.59	4538772.17
42	3558/1	ΜΕΣΗ	586044.08	4538784.87
43	3558/1	ΜΕΣΗ	586038.92	4538794.26

44	3558/1	ΜΕΣΗ	586028.87	4538799.42
45	3558/1	ΜΕΣΗ	585965.04	4538802.37
46	3558/1	ΜΕΣΗ	585937.45	4538808.81
47	3558/1	ΜΕΣΗ	585910.86	4538821.38
48	3558/1	ΜΕΣΗ	585895.78	4538835.01
49	3558/1	ΜΕΣΗ	585883.48	4538851.54
50	3558/1	ΜΕΣΗ	585876.86	4538870.07
51	3558/1	ΜΕΣΗ	585875.28	4538887.13
52	3558/1	ΜΕΣΗ	585878.72	4538942.56
53	3558/1	ΜΕΣΗ	585883.35	4539030.14
54	3548/7	ΙΑΣΜΟΣ	585889.70	4539078.03
55	3548/7	ΙΑΣΜΟΣ	585898.82	4539119.57
56	3548/7	ΙΑΣΜΟΣ	585900.28	4539131.21
57	3548/7	ΙΑΣΜΟΣ	585898.16	4539140.74
58	3548/7	ΙΑΣΜΟΣ	585894.72	4539148.80
59	3548/7	ΙΑΣΜΟΣ	585885.93	4539158.50
60	3548/7	ΙΑΣΜΟΣ	585885.20	4539165.61
61	3548/7	ΙΑΣΜΟΣ	585923.23	4539241.45
62	3548/7	ΙΑΣΜΟΣ	585979.19	4539289.87
63	3548/7	ΙΑΣΜΟΣ	586033.63	4539334.67
64	3548/7	ΙΑΣΜΟΣ	586001.75	4539446.86
65	3548/7	ΙΑΣΜΟΣ	585985.74	4539501.89
66	3548/7	ΙΑΣΜΟΣ	585999.10	4539569.23
67	3548/7	ΙΑΣΜΟΣ	586007.83	4539621.48
68	3548/7	ΙΑΣΜΟΣ	586024.90	4539639.08
69	3548/7	ΙΑΣΜΟΣ	586099.64	4539697.68
70	3548/7	ΙΑΣΜΟΣ	586172.55	4539712.92
71	3548/7	ΙΑΣΜΟΣ	586320.93	4539758.31
72	3548/7	ΙΑΣΜΟΣ	586271.79	4539842.38
73	3548/7	ΙΑΣΜΟΣ	586151.83	4539788.60
74	3548/7	ΙΑΣΜΟΣ	586114.79	4539784.11
75	3548/7	ΙΑΣΜΟΣ	586112.83	4539832.44
76	3548/7	ΙΑΣΜΟΣ	586207.40	4539932.28
77	3548/7	ΙΑΣΜΟΣ	586255.09	4539953.36
78	3548/7	ΙΑΣΜΟΣ	586315.22	4539892.59
79	3548/7	ΙΑΣΜΟΣ	586384.93	4539785.33
80	3548/7	ΙΑΣΜΟΣ	586480.85	4539844.57
81	3548/7	ΙΑΣΜΟΣ	586553.36	4539705.49
82	3548/7	ΙΑΣΜΟΣ	586622.69	4539568.95
83	3548/7	ΙΑΣΜΟΣ	586667.87	4539602.44
84	3548/7	ΙΑΣΜΟΣ	586690.04	4539667.72
85	3548/7	ΙΑΣΜΟΣ	586680.87	4539715.58
86	3548/7	ΙΑΣΜΟΣ	586766.13	4539779.18
87	3548/7	ΙΑΣΜΟΣ	586799.93	4539724.84
1	3548/7	ΙΑΣΜΟΣ	586846.17	4539638.15

ΠΑΡΑΤΗΡΗΣΗ: Οι συντεταγμένες προσδιορίστηκαν από διαγράμματα κλίμακας 1:5000 και φέρουν την αντίστοιχη ακρίβεια.

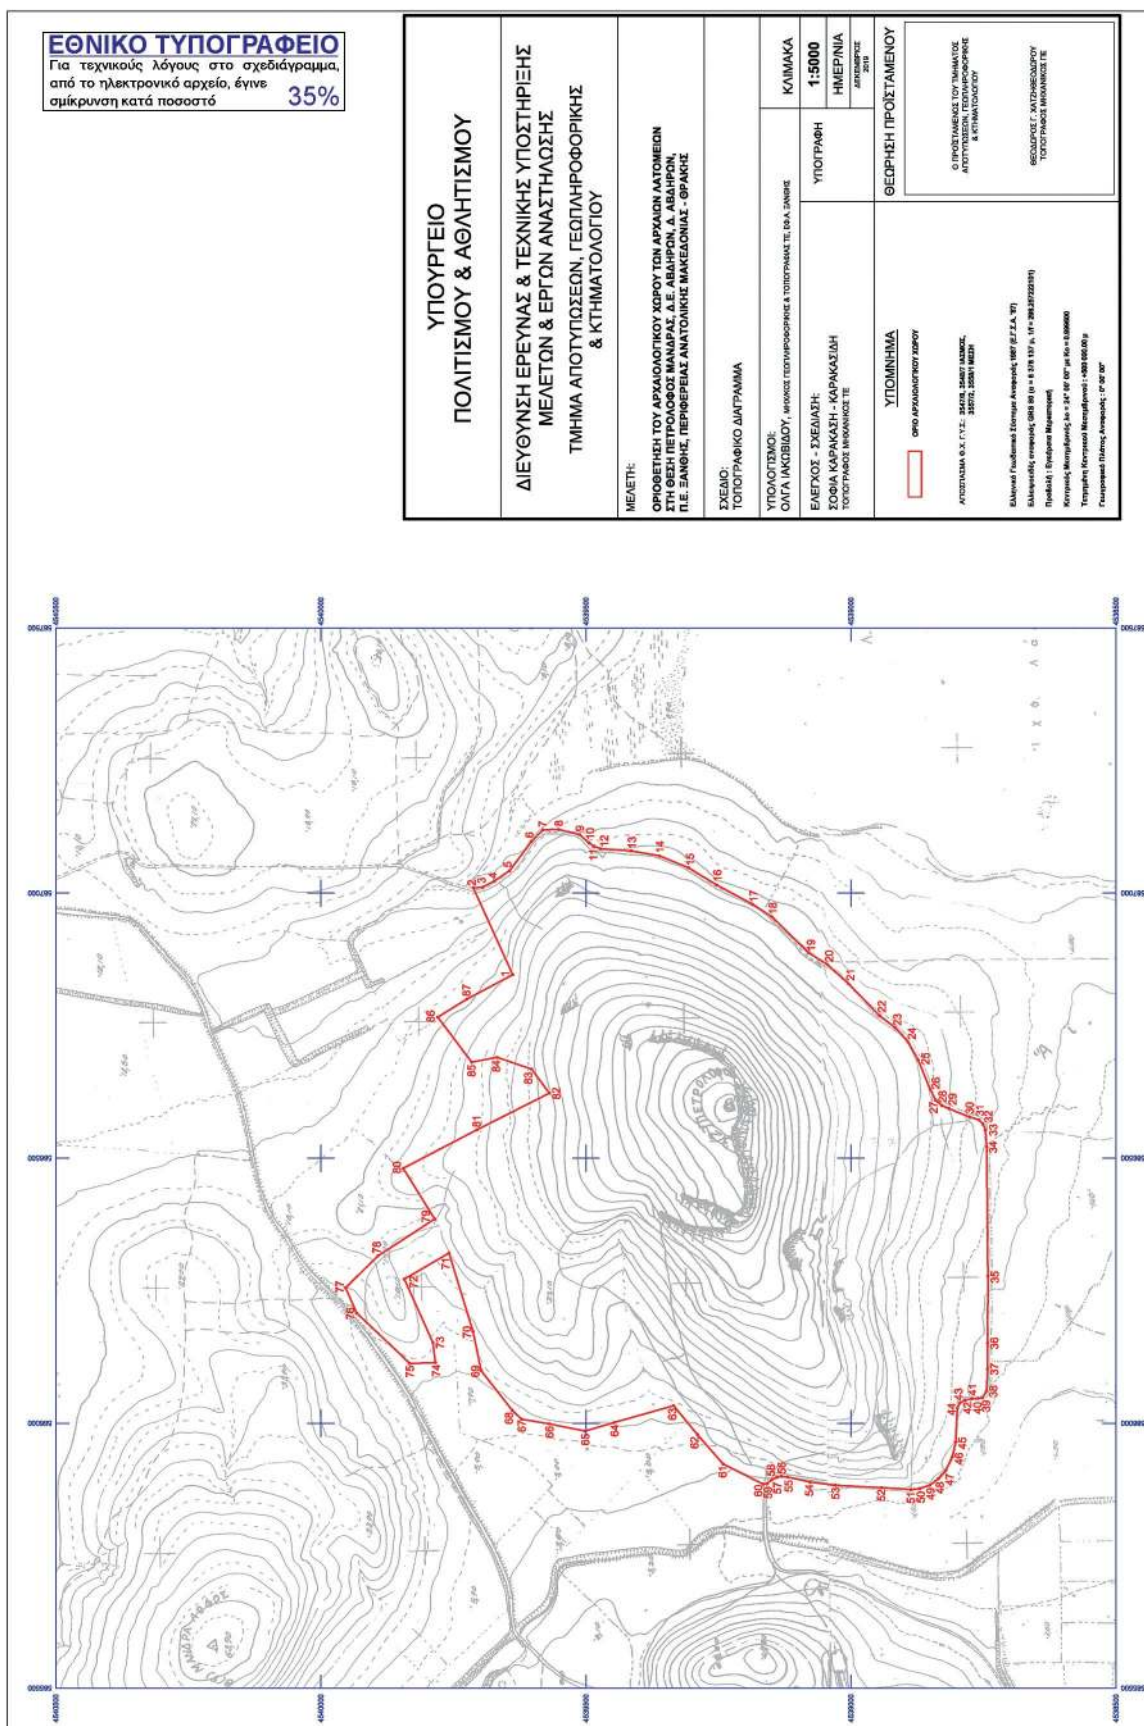

Η απόφαση αυτή να δημοσιευθεί στην Εφημερίδα της Κυβερνήσεως.

Αθήνα, 17 Φεβρουαρίου 2020

Η Υπουργός

ΣΤΥΛΙΑΝΗ ΜΕΝΔΩΝΗ