



ΕΦΗΜΕΡΙΔΑ ΤΗΣ ΚΥΒΕΡΝΗΣΕΩΣ ΤΗΣ ΕΛΛΗΝΙΚΗΣ ΔΗΜΟΚΡΑΤΙΑΣ

12 Μαρτίου 2020

ΤΕΥΧΟΣ ΤΕΤΑΡΤΟ

Αρ. Φύλλου 128

ΠΕΡΙΕΧΟΜΕΝΑ

ΔΙΑΤΑΓΜΑΤΑ

- 1 Τροποποίηση του εγκεκριμένου ρυμοτομικού σχεδίου του Δήμου Πειραιώς της Περιφερειακής Ενότητας Πειραιώς Νομού Αττικής στο Ο.Τ. 191/Τ.27 με άρση απαλλοτρίωσης, καθορισμός χρήσεων, όρων και περιορισμών δόμησης και έγκριση πεζοδρόμου.
- 2 Τροποποίηση του από 03-06-1999 π.δ. «Καθορισμός Ζώνης Οικιστικού Ελέγχου κατωτάτου ορίου κατάτμησης και λοιπών όρων και περιορισμών δόμησης στην εκτός του εγκεκριμένου ρυμοτομικού σχεδίου και εκτός ορίων οικισμών προϋφιστάμενων του έτους 1923 περιοχή των Δήμων Άργους και Μιδέας και των Κοινοτήτων Νέας Κίου, Μύλων, Τίρυνθας, Δαλαμανάρας, Κιβερίου, Κουτσοποδίου, Σκαφιδακίου (Ν. Αργολίδας)» (Δ' 396).

ΔΙΑΤΑΓΜΑΤΑ

(1)

Τροποποίηση του εγκεκριμένου ρυμοτομικού σχεδίου του Δήμου Πειραιώς της Περιφερειακής Ενότητας Πειραιώς Νομού Αττικής στο Ο.Τ. 191/Τ.27 με άρση απαλλοτρίωσης, καθορισμός χρήσεων, όρων και περιορισμών δόμησης και έγκριση πεζοδρόμου.

**Ο ΠΡΟΕΔΡΟΣ
ΤΗΣ ΕΛΛΗΝΙΚΗΣ ΔΗΜΟΚΡΑΤΙΑΣ**

Έχοντας υπόψη:

1. Τις διατάξεις των άρθρων 152 (παρ. 1, 2 και 6), 154, 160 και 161 του Κώδικα Βασικής Πολεοδομικής Νομοθεσίας (Κ.Β.Π.Ν.), που κυρώθηκε με το άρθρο μόνο του από 14-7-1999 π.δ. (Δ' 580).

2. Τις διατάξεις των άρθρων 6, 31 (παρ. 1) και 32 (παρ. 1, 2, 3, 8, 9, 12 και 13) του ν. 4067/2012 (Α' 79 Ν.Ο.Κ.),

όπως αυτά ισχύουν, το μεν άρθρο 31 παρ. 1 μετά την αντικατάσταση του με το άρθρο 62 παρ. 2 του ν. 4280/2014 (Α' 159) και το άρθρο 32 (παρ. 1, 2, 3, 8, 9, 12 και 13) μετά την τροποποίηση του με το άρθρο 3 (παρ. 2) του ν. 4315/2014 (Α' 269), και του άρθρου 6 παρ. 6 του ν. 4315/2014.

3. Τις διατάξεις του άρθρου 20 του ν. 2508/1997 «Βιώσιμη οικιστική ανάπτυξη των πόλεων και οικισμών της χώρας» (Α' 124), όπως ισχύει μετά από την αντικατάσταση του με την παρ. 7 του άρθρου 1 του ν. 4315/2014 (Α' 269).

4. Τις διατάξεις του άρθρου 90 του Κώδικα Νομοθεσίας για την Κυβέρνηση και τα κυβερνητικά όργανα που κυρώθηκε με το άρθρο πρώτο του π.δ. 63/2005 (Α' 98).

5. Το από 27-07-1982 π.δ. «Χαρακτηρισμός τμήματος της πόλης του Πειραιά σαν παραδοσιακού (Ιστορικό Κέντρο Πειραιά)» (Δ' 410).

6. Την αριθμ. ΥΠΕΝ/ΥΠΡΓ/67414/8290/23-07-2019 απόφαση του Πρωθυπουργού και του Υπουργού Περιβάλλοντος και Ενέργειας «Ανάθεση αρμοδιοτήτων στον Υφυπουργό Περιβάλλοντος και Ενέργειας, Δημήτριο Οικονόμου» (Β' 3107).

7. Την αριθμ. 78946/4063/29-12-1987 απόφαση Αναπληρωτή Υπουργού ΠΕ.ΧΩ.Δ.Ε. «Έγκριση Γενικού Πολεοδομικού Σχεδίου (Γ.Π.Σ.) του Δήμου Πειραιά (Ν. Αττικής)» (79/Δ' /1988), όπως ισχύει.

8. Την αριθμ. Α 2109/2012 απόφαση του Διοικητικού Πρωτοδικείου Πειραιά.

9. Το αριθμ. 1661/10-04-2013 έγγραφο της ΚΣΤ' Εφορείας Προϊστορικών και Κλασικών Αρχαιοτήτων.

10. Το αριθμ. 50854/2505/09-07-2015 έγγραφο του Δασαρχείου Πειραιά.

11. Τα αριθμ. οικ. 7921/09-08-2017, οικ. 9916/12-10-2017 και 11706/24-11-2017 έγγραφα της Διεύθυνσης Υπηρεσίας Δόμησης - Γ.Σ.Π. του Δήμου Πειραιώς.

12. Το γεγονός ότι έχει παρέλθει άπρακτη η προθεσμία που προβλέπεται με την παρ. 8 του άρθρου 32 του ν. 4067/2012 (Α' 79).

13. Την αριθμ. 47/συν. 7η/27-07-2018 γνωμοδότηση του Κεντρικού Συμβουλίου Πολεοδομικών Θεμάτων και Αμφισβητήσεων.

14. Το γεγονός ότι από της κανονιστικές διατάξεις του παρόντος διατάγματος δεν προκαλείται δαπάνη σε βάρος του κρατικού προϋπολογισμού και του οικείου Ο.Τ.Α.

15. Την αριθμ. 42/2020 γνωμοδότηση του Συμβουλίου της Επικρατείας με πρόταση του Υφυπουργού Περιβάλλοντος και Ενέργειας, αποφασίζουμε:

Άρθρο 1

Εγκρίνεται η τροποποίηση του εγκεκριμένου ρυμοτομικού σχεδίου του Δήμου Πειραιώς της Περιφερειακής Ενότητας Πειραιώς Νομού Αττικής στο Ο.Τ. 191/Τ. 27, το οποίο ανήκει στο τμήμα της πόλης του Πειραιά που έχει χαρακτηριστεί ως παραδοσιακό με το άρθρο 1 του από 27-07-1982 π.δ. (Δ' 410), με άρση απαλλοτρίωσης και ειδικότερα με μετατροπή του υπό στοιχεία Α-Β-Γ-Δ-Ε-Α κοινόχρηστου χώρου -πλατείας σε οικοδομήσιμο, δημιουργία νέου Ο.Τ. 191α και έγκριση πεζοδρόμου, όπως φαίνονται στο σχετικό πρωτότυπο διάγραμμα σε κλίμακα 1:200 που θεωρήθηκε από τον Προϊστάμενο της Διεύθυνσης Τοπογραφικών Εφαρμογών με την αριθμ.

19294/2020 πράξη του και που αντίτυπό του σε φωτοσμίκρυνση δημοσιεύεται με το παρόν διάταγμα.

Άρθρο 2

Στον οικοδομήσιμο χώρο του άρθρου 1 του παρόντος, ισχύουν οι χρήσεις γης, οι όροι και περιορισμοί δόμησης της ευρύτερης περιοχής.

Άρθρο 3

Η ισχύς του παρόντος διατάγματος αρχίζει από τη δημοσίευση του στην Εφημερίδα της Κυβερνήσεως.

Στον Υπουργό Περιβάλλοντος και Ενέργειας αναθέτουμε τη δημοσίευση και εκτέλεση του παρόντος διατάγματος.


Αθήνα, 10 Μαρτίου 2020

Ο Πρόεδρος της Δημοκρατίας

ΠΡΟΚΟΠΙΟΣ Β. ΠΑΥΛΟΠΟΥΛΟΣ

Ο Υφυπουργός Περιβάλλοντος και Ενέργειας

ΔΗΜΗΤΡΙΟΣ ΟΙΚΟΝΟΜΟΥ

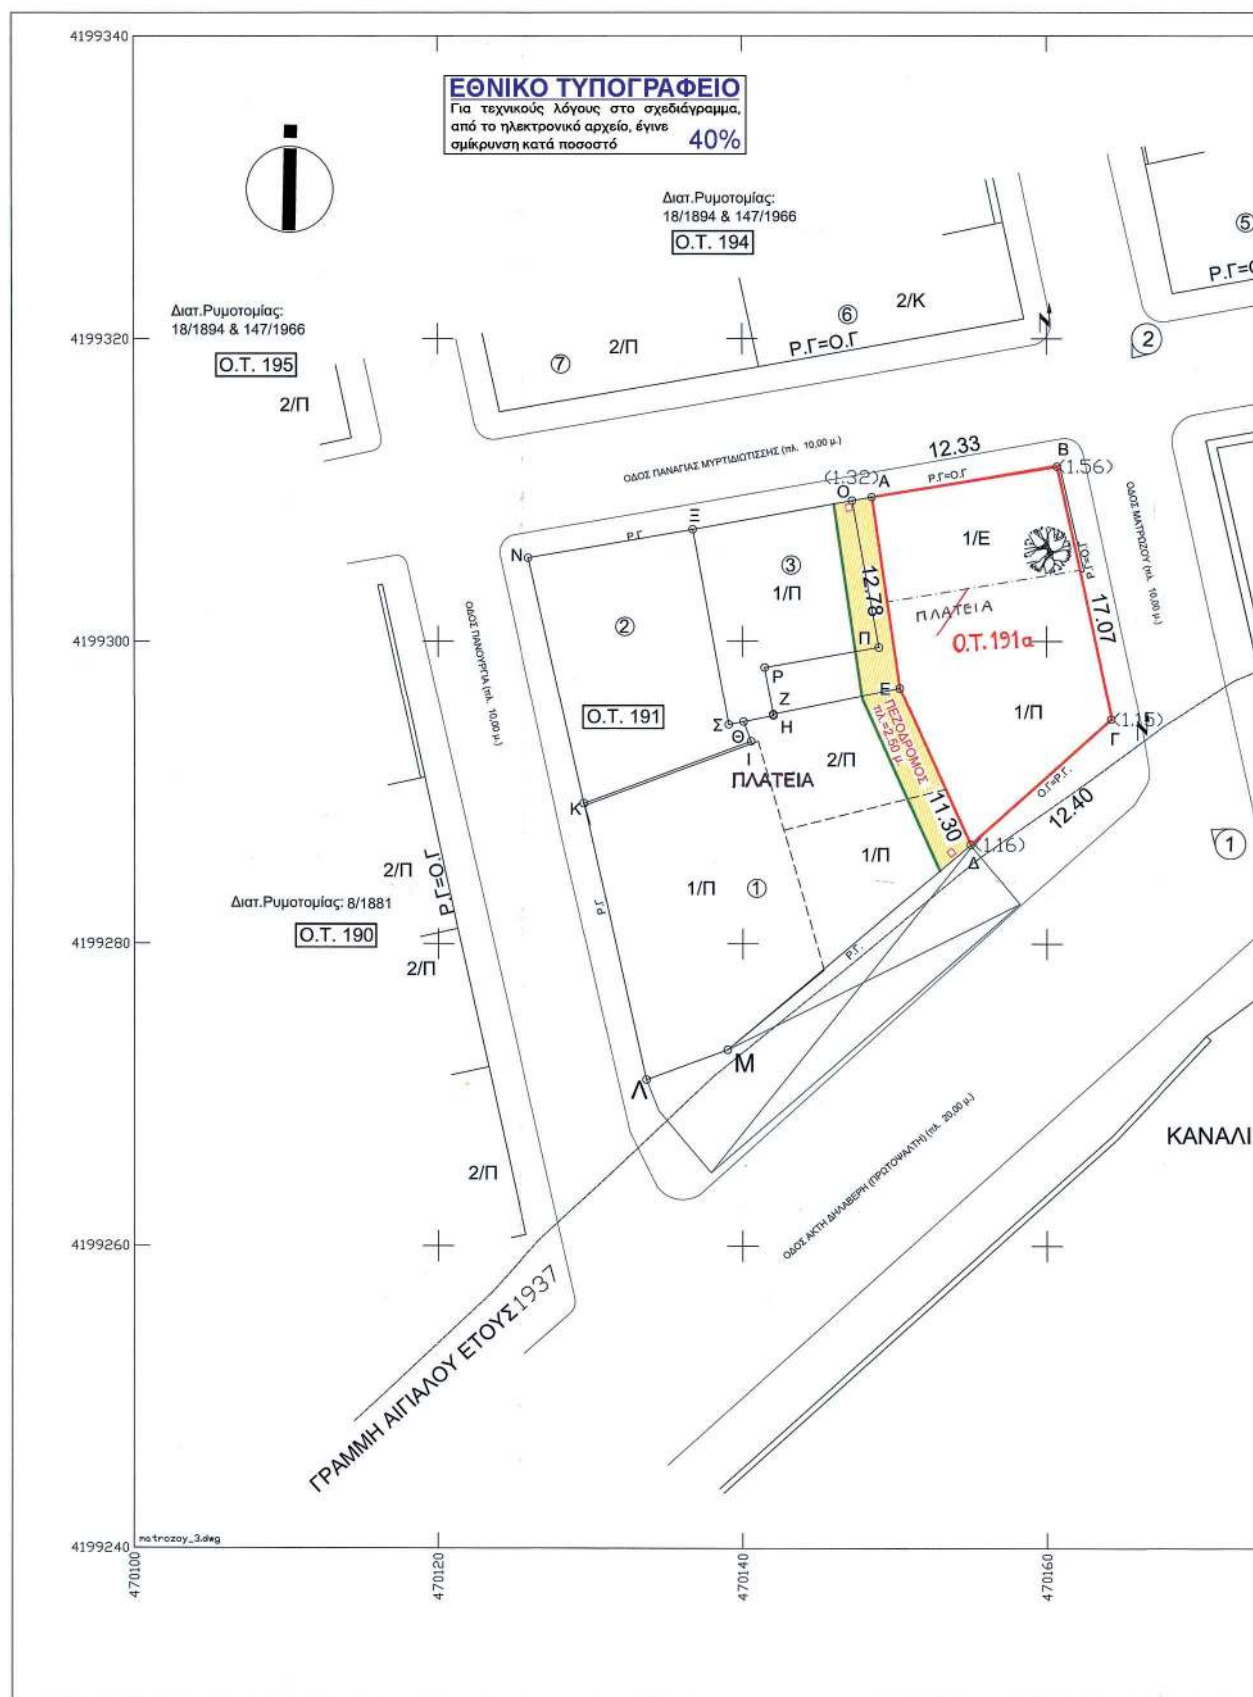

ΟΡΟΙ ΔΟΜΗΣΗΣ ΠΕΡΙΟΧΗΣ

ΔΙΑΤΑΓΜΑΤΑ ΡΥΜΟΤΟΜΙΑΣ: ΦΕΚ 18/1894 - 350/1972 - 431/1981 - 509/1987
ΣΥΝΤΕΛΕΣΤΗΣ ΔΟΜΗΣΗΣ: 2,1
E = 200 τ.μ., Π = 10 μ.

ΠΑΡΕΚΚΛΙΣΗ ΠΡΟ 09/06/1973 | Π= 6,00μ.
E= 110,00 τ.μ.

ΠΑΡΕΚΚΛΙΣΗ ΠΡΟ 08/11/1971 | Π= 6,00μ.
E= 100,00 τ.μ.

ΥΨΟΣ: 15,50 μ. (ΦΕΚ 425Δ/1992)

ΚΑΛΥΨΗ: ΩΣ ΝΟΚ (ΦΕΚ 4067/2012)

ΕΠΛΕ: ΝΑΙ

ΑΡΧΑΙΟΛΟΓΙΑ: ΝΑΙ

ΔΗΛΩΣΗ

Το υπο άρση οικόπεδο του Ο.Τ. 191 εμπίπτει σε ζώνη 500 μ. απ την ακτή ανήκει σε παραδοσιακό οικισμό, και δεν ευρίσκεται σε τοπία ιδιαίτερου φυσικού κάλλους, σε αρχαιολογικούς χώρους, σε προστατευόμενες περιοχές, σε δάση και δασικές εκτάσεις και σε περιοχές προστατευόμενες βάσει διεθνών συνθηκών (π.χ. RAMSAR, NATURA) σύμφωνα με το άρθρο 186 παρ. ΣΤ 39 του Ν.3852/2010 (ΦΕΚ 87Α/2010), άρθρα 18 και 19 του Ν.1650/1986 (ΦΕΚ 160Α/86) και άρθρο 10 του Ν.3044 (ΦΕΚ 197Α/02).

Οι οριογραμμές σιγαλά και παραλίας εγκρίθηκαν με την απο 1132614/28-7-1992 απόφαση Νομάρχης - ΦΕΚ 831Δ/92

Το παρόν τοπογραφικό διάγραμμα αφορά στα ακίνητα (οικόπεδο με στοιχεία Α,Β,Γ,Δ,Ε,Α εμβαδού 257,76 τ.μ.) που αναφέρεται και περιγράφεται στην απο 20/12/2016 έκθεση ελέγχου τίτλων των δικηγόρων Δημητρίου Ευγενίου και Μαρίας Βελιδίου και η οποία είναι θεωρημένη από τον δικηγορικό σύλλογο Αθηνών την 21/12/2016.

ΔΗΛΩΣΗ ΟΡΙΩΝ ΙΔΙΟΚΤΗΤΗ

Ο κάτωθι υπογεγραμμένος δηλώνει ότι :

τα αρχικά και υλοποιημένα όρια του γεωτεμαχίου με στοιχεία Α-Β-Γ-Δ-Ε-Α που βρίσκεται επί της οδού Ακτής Δηλαβέρη (Πρωτοψάλτη) 31, στο Ο.Τ. 191, στο Δήμο Πειραιά υποδείχθηκαν από εμένα και ευθύνονται για την ακρίβεια των δηλούμενων ορίων του γεωτεμαχίου.

ΠΕΡΙΚΛΗΣ ΚΛΩΝΑΡΙΔΗΣ

ΘΕΟΦΑΝΩ ΒΑΡΒΑΡΙΤΗ


ΔΗΛΩΣΗ Ν. 651/77 και Ν.1337/83

Το οικόπεδο με στοιχεία Α, Β, Γ, Δ, Ε & Α, έχει εμβαδον E = 257.76 τ.μ. και Π = 65.89 μ. βρίσκεται εντός σχεδίου στην οδό Ακτής Δηλαβέρη (Πρωτοψάλτη) 31, του Δήμου Πειραιά, της Π.Ε Πειραιά της Περιφέρειας Αττικής και είναι άρπιο και οικοδομήσιμο Δεν υπάγεται στις διατάξεις του Ν.1337/83 περί εισφοράς και χρήμα
Δεν διέρχονται διά του οικοπέδου, ούτε διά του οικοδομικού τετραγώνου που βρίσκεται αυτό, καλώδια ρεύματος υψηλής τάσης και αγωγού αερίου.
Επίσης δηλώνεται ότι δεν διέρχονται διά του οικοπέδου, ούτε διά του οικοδομικού τετραγώνου που βρίσκεται αυτό ρέματα, που να απαιτούν έγκριση της ΕΥΔΑΠ.

ΑΘΗΝΑ
Ο ΣΥΝΤΑΞΑΣ



ΑΠΟΣΠΑΣΜΑ ΡΥΜΟΤΟΜΙΚΟΥ ΣΧΕΔΙΟΥ Δ. ΠΕΙΡΑΙΑ ΚΛ: 1.2000

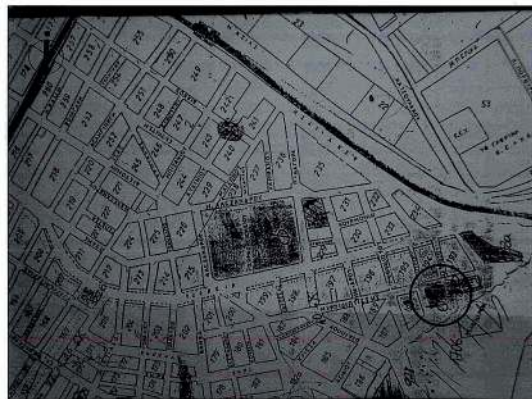

ΜΕΛΕΤΕΣ - ΕΠΙΒΛΕΨΕΙΣ - ΚΑΤΑΣΚΕΥΕΣ.

ΡΕΝΤΖΟΣ ΘΕΟΔ. ΚΩΝΣΤΑΝΤΙΝΟΣ.

ΠΟΛΙΤΙΚΟΣ ΜΗΧΑΝΙΚΟΣ.

ΜΙΛΤΙΑΔΟΥ 4 & ΑΓΑΜΕΜΝΩΝΟΣ, ΧΟΛΑΡΓΟΣ, ΑΘΗΝΑ, ΤΗΛ:2106548215

ΕΡΓΟΔΟΤΗΣ: ΠΕΡΙΚΛΗΣ ΚΛΩΝΑΡΙΔΗΣ-ΘΕΟΦΑΝΩ ΒΑΡΒΑΡΙΤΗ

ΕΡΓΟ: ΑΡΣΗ ΡΥΜΟΤΟΜΙΚΗΣ ΑΠΑΛΛΟΤΡΙΩΣΗΣ
ΣΕ ΕΚΤΕΛΕΣΗ ΔΙΚΑΣΤΙΚΗΣ ΑΠΟΦΑΣΗΣ

ΘΕΣΗ: ΑΚΤΗ ΔΗΛΑΒΕΡΗ 31, Ο.Τ. 191, Γ' ΔΗΜΟΤΙΚΗ ΚΟΙΝΟΤΗΤΑ ΠΕΙΡΑΙΑ,
ΔΗΜΟΣ ΠΕΙΡΑΙΑ, Π.Ε. ΠΕΙΡΑΙΑ, ΠΕΡΙΦΕΡΕΙΑ ΑΤΤΙΚΗΣ

ΜΗΧΑΝΙΚΟΣ: ΡΕΝΤΖΟΣ ΚΩΝΣΤΑΝΤΙΝΟΣ ΤΟΥ ΘΕΟΔΩΡΟΥ.

ΘΕΜΑ: ΤΟΠΟΓΡΑΦΙΚΟ ΔΙΑΓΡΑΜΜΑ -ΠΡΟΤΑΣΗ

ΚΑΙΜ.: 1:200 ΠΕΡΙΟΔΟΣ: ΙΟΥΝΙΟΣ 2018

ΑΡ. ΣΧΕΔΙΟΥ: **T02**

ΣΦΡΑΓΙΔΑ - ΥΠΟΓΡΑΦΗ

ΠΑΡΑΤΗΡΗΣΕΙΣ

- Το σύστημα συντεταγμένων είναι εξαρτημένο από το κρατικό σύστημα ΕΓΣΑ '87.
- Η σύνταξη και η απόδοση του διαγράμματος καθώς και οι υπολογισμοί έγιναν με αναλυτικό τρόπο από ορθογώνιες συντεταγμένες.
- Η σύνταξη και η απόδοση του διαγράμματος έγινε με τη χρήση δορυφορικού συστήματος διπλής συχνότητας οριζοντιογραφικής ακρίβειας 10mm +1 και υψομετρικής ακρίβειας 20mm +1 με RTK μέσω HEPOS

18533
122

01
33
22
22
30
78

14
290

(2)

Τροποποίηση του από 03-06-1999 π.δ. «Καθορισμός Ζώνης Οικιστικού Ελέγχου κατωτάτου ορίου κατάτμησης και λοιπών όρων και περιορισμών δόμησης στην εκτός του εγκεκριμένου ρυμοτομικού σχεδίου και εκτός ορίων οικισμών προϋφιστάμενων του έτους 1923 περιοχή των Δήμων Άργους και Μιδέας και των Κοινοτήτων Νέας Κίου, Μύλων, Τίρυνθας, Δαλαμανάρας, Κιβερίου, Κουτσοποδίου, Σκαφιδακίου (Ν. Αργολίδας)» (Δ' 396).

**Ο ΠΡΟΕΔΡΟΣ
ΤΗΣ ΕΛΛΗΝΙΚΗΣ ΔΗΜΟΚΡΑΤΙΑΣ**

Έχοντας υπόψη:

1. Τις διατάξεις του άρθρου 183 του Κώδικα Βασικής Πολεοδομικής Νομοθεσίας (Κ.Β.Π.Ν.) κυρωθέντος με το άρθρο μόνο του από 14/27-07-1999 π.δ. (Δ' 580).

2. Τις διατάξεις του άρθρου 21 παρ. 1 του ν. 1650/1986 «Για την προστασία του περιβάλλοντος» (Α' 160), όπως ισχύει μετά την τροποποίησή του με το άρθρο 6 του ν. 3937/2011 (Α' 60).

3. Τις διατάξεις του άρθρου 25 παρ. 5 του ν. 2508/1997 «Βιώσιμη οικιστική ανάπτυξη των πόλεων και οικισμών της χώρας και άλλες διατάξεις» (Α' 124).

4. Τις διατάξεις του άρθρου 90 του Κώδικα της Νομοθεσίας για την Κυβέρνηση και τα κυβερνητικά όργανα που κυρώθηκε με το άρθρο πρώτο του π.δ. 63/2005 (Α' 98).

5. Την αριθμ. ΥΠΕΝ/ΥΠΡΓ/67414/8290/23-07-2019 απόφαση του Πρωθυπουργού και του Υπουργού Περιβάλλοντος και Ενέργειας «Ανάθεση αρμοδιοτήτων στον Υφυπουργό Περιβάλλοντος και Ενέργειας, Δημήτριο Οικονόμου.» (Β' 3107).

6. Την αριθμ. ΥΠΠΟ/ΑΡΧ/Α1/Φ4/12613/696/08-05-1991 απόφαση του Υπουργού Πολιτισμού «Καθορισμός ζωνών προστασίας Α και Β αρχαιολογικού Χώρου Τίρυνθας και καθορισμός χρήσεων γης στη Ζώνη Α» (Β' 379).

7. Την αριθμ. 15/2018 γνωμοδότηση του Δημοτικού Συμβουλίου Άργους - Μυκηνών.

8. Την αριθμ. 174/2018 γνωμοδότηση του Δημοτικού Συμβουλίου Ναυπλίων.

9. Το αριθμ. 3721/66/05-03-2014 έγγραφο της Διεύθυνσης Τοπογραφικών Εφαρμογών του Υπουργείου Περιβάλλοντος και Ενέργειας.

10. Το αριθμ. 2283/14-11-2014 έγγραφο της Υπηρεσίας Δόμησης του Δήμου Ναυπλίων.

11. Την αριθμ. 60/συν. 12η/20-11-2015 γνωμοδότηση του Κεντρικού Συμβουλίου Πολεοδομικών Θεμάτων και Αμφισβητήσεων.

12. Το γεγονός ότι από τις κανονιστικές διατάξεις του παρόντος διατάγματος δεν προκαλείται δαπάνη σε βάρος του κρατικού προϋπολογισμού και του προϋπολογισμού του οικείου Ο.Τ.Α.

13. Την αριθμ. 33/2020 γνωμοδότηση του Συμβουλίου της Επικρατείας, με πρόταση του Υφυπουργού Περιβάλλοντος και Ενέργειας, αποφασίζουμε:

Άρθρο 1

Εγκρίνεται η τροποποίηση του π.δ. από 03-06-1999 «Καθορισμός Ζώνης Οικιστικού Ελέγχου κατωτάτου ορίου κατάτμησης και λοιπών όρων και περιορισμών δόμησης στην εκτός του εγκεκριμένου ρυμοτομικού σχεδίου και εκτός ορίων οικισμών προϋφιστάμενων του έτους 1923 περιοχή των Δήμων Άργους και Μιδέας και των Κοινοτήτων Νέας Κίου, Μύλων, Τίρυνθας, Δαλαμανάρας, Κιβερίου, Κουτσοποδίου, Σκαφιδακίου (Ν. Αργολίδας)» (Δ' 396) και ειδικότερα στη Δημοτική Ενότητα Νέας Τίρυνθας του Δήμου Ναυπλίων (ν. Αργολίδας) με την ένταξη του υπό στοιχεία Ζ1-Ζ2-Ζ3-Ζ4-Ζ5-Ζ6-Ζ7- Ζ8-Ζ9-Ζ10-Ζ11 τμήματος της περιοχής με στοιχείο 6 στην περιοχή με στοιχείο 6α, όπως φαίνεται με μωβ γραμμή στο σχετικό πρωτότυπο διάγραμμα σε κλίμακα 1:5000, που θεωρήθηκε από τον Προϊστάμενο της Διεύθυνσης Τοπογραφικών Εφαρμογών με την 19288/2020 πράξη του και αντίτυπό του σε φωτοσμίκρυνση δημοσιεύεται με το παρόν διάταγμα.

Άρθρο 2

Η ισχύς του παρόντος διατάγματος αρχίζει από τη δημοσίευσή του στην Εφημερίδα της Κυβερνήσεως.

Στον Υπουργό Περιβάλλοντος και Ενέργειας αναθέτουμε τη δημοσίευση και εκτέλεση του παρόντος διατάγματος.

Αθήνα, 6 Μαρτίου 2020

Ο Πρόεδρος της Δημοκρατίας


ΠΡΟΚΟΠΙΟΣ Β. ΠΑΥΛΟΠΟΥΛΟΣ

Ο Υφυπουργός Περιβάλλοντος και Ενέργειας

ΔΗΜΗΤΡΙΟΣ ΟΙΚΟΝΟΜΟΥ

ΕΘΝΙΚΟ ΤΥΠΟΓΡΑΦΕΙΟ


Για τεχνικούς λόγους στο σχεδιάγραμμα, από το ηλεκτρονικό αρχείο, έγινε σμίκρυνση κατά ποσοστό **38%**

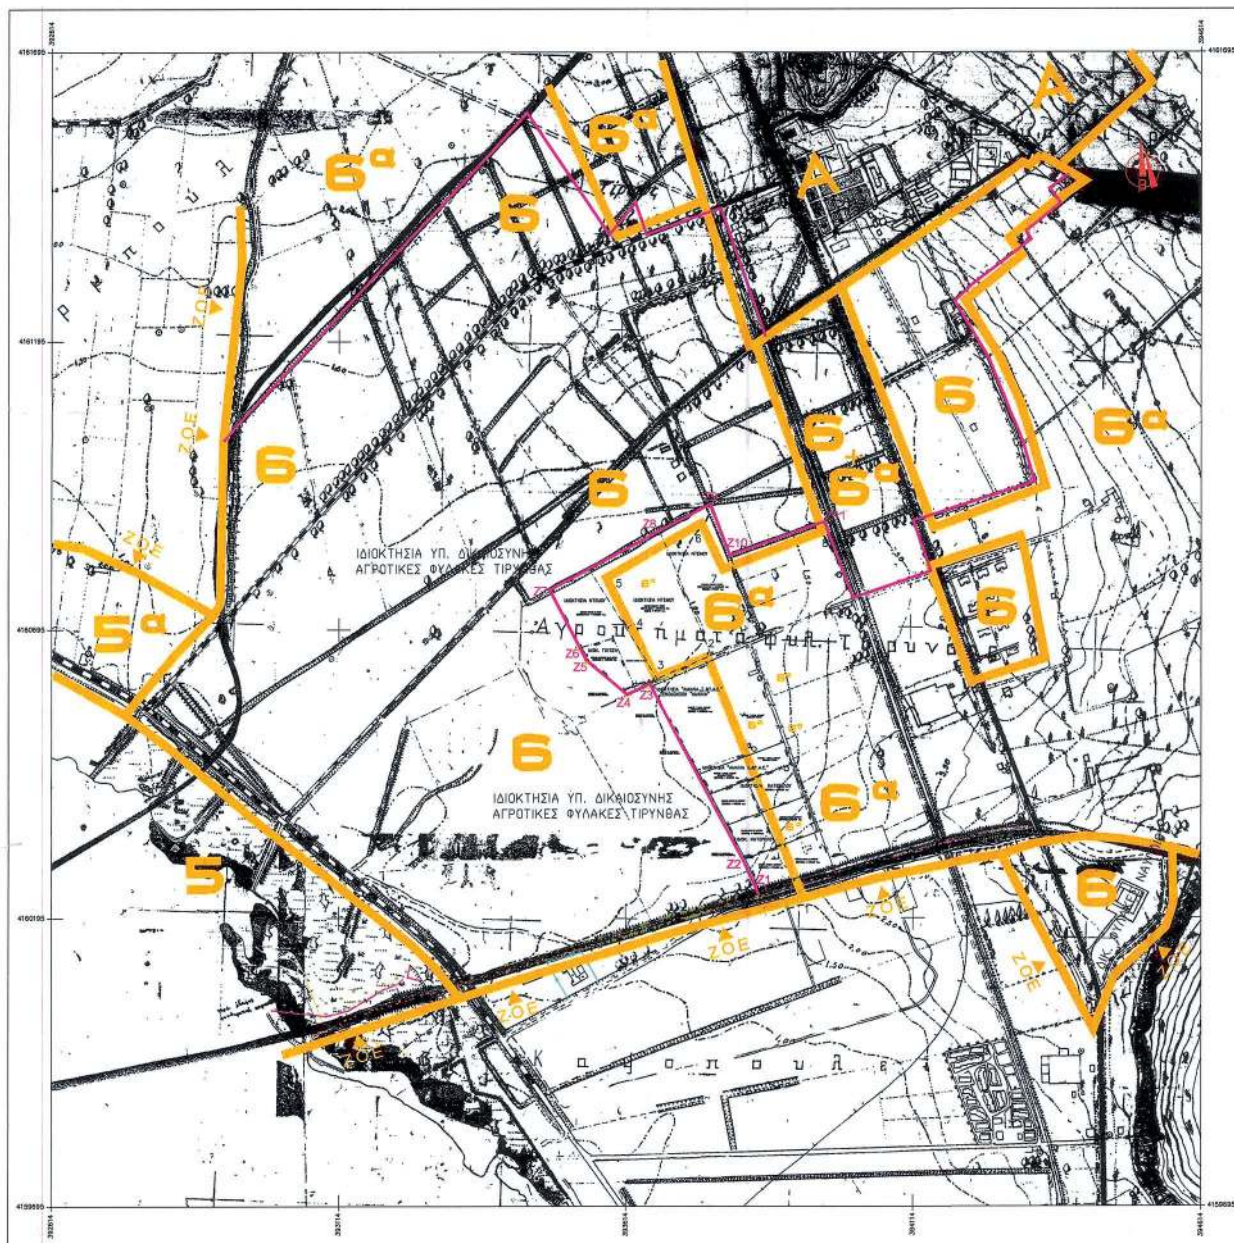

ΥΠΟΥΡΓΕΙΟ ΠΕΡΙΒΑΛΛΟΝΤΟΣ ΚΑΙ ΕΝΕΡΓΕΙΑΣ
ΒΕΡΟΙΩΝ ΜΕ ΤΗΝ ΥΠ. ΑΡΙΘ. 19288/06-03-2020 ΠΡΑΞΗ

Η ΠΡΟΪΣΤΑΜΕΝΗ ΤΗΣ ΔΙΝΗΣ
ΤΟΠΟΓΡΑΦΙΚΩΝ ΕΦΑΡΜΟΓΩΝ

ΑΝΔΡΙΑΝΑ ΚΑΤΣΙΝΑ
ΤΟΠΟΓΡΑΦΟΣ ΜΗΧΑΝΙΚΟΣ

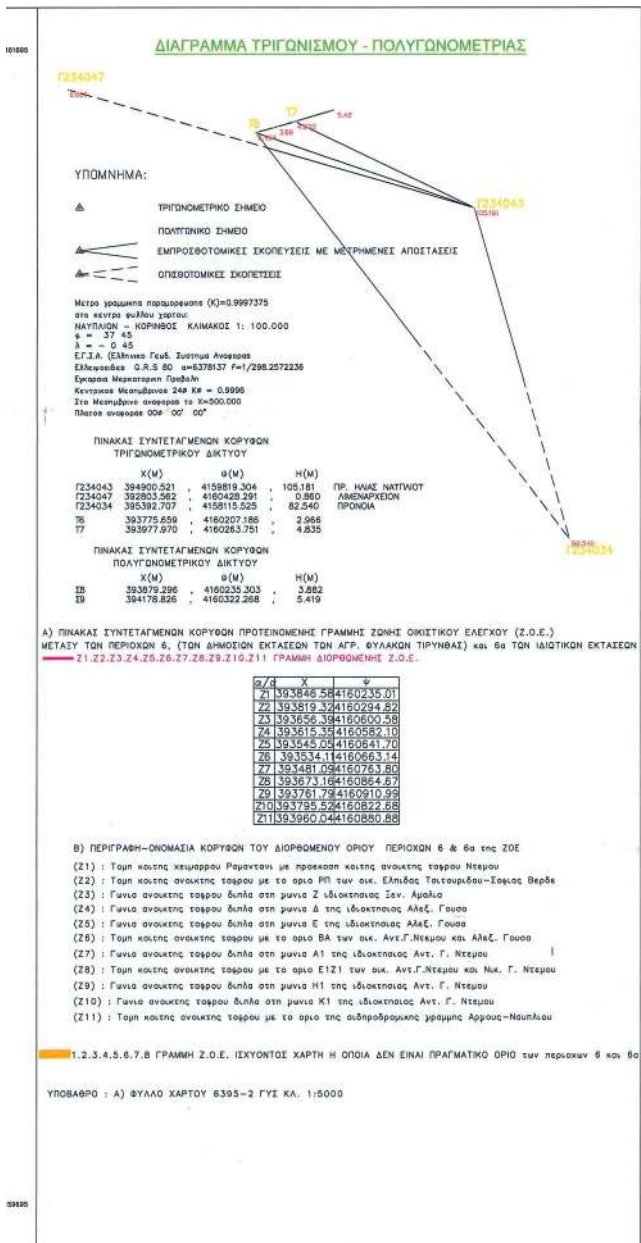

ΚΕΝΤΡΙΚΟ ΣΥΜΒΟΥΛΙΟ ΠΟΛΕΟΔΟΜΙΚΩΝ
ΒΕΜΑΤΩΝ & ΔΗΜΟΤΗΤΗΣΕΩΝ

Το παρόν σχέδιο είναι μελετημένο από το
ΚΕΣΥ Π.Ο.Ε.Α. την 20/11/2015

και εγκρίθηκε σύμφωνα με την υπ' αριθμ.
167/2015 απόφαση του

ΠΡΟΕΔΡΟΥ

Χ. ΚΑΛΑΠΗ

Το παρόν διάγραμμα συνοδεύει
την από 12/11/2015

επίσημη της Διεύθυνσης Πολεοδομ.
Σχολίου Υπουργείου Περιβάλλοντος
& Ενέργειας

Ο ΠΡΟΪΣΤΑΜΕΝΟΣ ΤΗΣ ΔΙΕΥΘΥΝΣΗΣ

ΑΝΔΡΙΑΝΑ ΚΑΤΣΙΝΑ

ΤΟΠΟΓΡΑΦΟΣ ΜΗΧΑΝΙΚΟΣ

ΣΥΝΗΛ. 2

ΕΡΓΟΔΟΤΕΣ : ΕΛΠΙΔΑ Κ. ΚΑΤΕΡΕΛΟΥ ΟΥΣ, ΘΕΟΔΩΡΟΥ ΤΣΙΤΟΥΡΙΔΗ
ΣΟΦΙΑ Κ. ΚΑΤΕΡΕΛΟΥ ΟΥΣ, ΠΑΝΑΓΙΩΤΗ ΒΕΡΔΕ
ΕΥΓΕΝΙΑ Κ. ΚΑΤΕΡΕΛΟΥ ΟΥΣ, ΓΕΩΡΓΙΟΥ ΠΑΠΑΔΟΠΟΥΛΟΥ
ΑΜΑΛΙΑ ΞΕΝΟΔΟΧΕΙΑΚΗ & ΤΟΥΡΙΣΤΙΚΗ ΑΝΩΝΥΜΟΣ ΕΤΑΙΡΕΙΑ
ΑΛΕΞΑΝΔΡΑ Χρ ΚΩΝ. ΓΟΥΣΙΑ
ΑΝΤΩΝΙΟΣ Γ. ΝΤΕΜΟΣ - ΝΙΚΟΛΑΟΣ Γ. ΝΤΕΜΟΣ

ΕΡΓΟ :
ΧΑΡΤΗΣ ΘΕΣΕΩΝ ΑΓΡΟΤΕΜΑΧΙΩΝ

ΘΕΣΗ :
ΚΑΜΙΝΙΑ η ΛΟΓΟΘΕΤΗ
ΚΤΗΜ. ΠΕΡΙΦ. Δ.Δ ΝΕΑΣ ΤΙΡΥΝΘΑΣ
ΔΗΜΟΥ ΝΑΥΠΛΙΟΥ

ΜΕΛΕΤΗΤΗΣ :
ΚΩΝΣΤΑΝΤΙΝΟΣ ΠΑΝ. ΒΕΡΔΕΣ
ΤΟΠΟΓΡΑΦΟΣ ΜΗΧΑΝΙΚΟΣ

Θεμα σχεδίου	αριθμός σχεδίου
ΔΙΟΡΘΩΣΗ ΟΡΙΟΥ ΠΕΡΙΟΧΩΝ 6 & 6α Ζ.Ο.Ε. ΑΓΡΟΤΙΚΩΝ ΦΥΛΑΚΩΝ ΤΙΡΥΝΘΑΣ Δ. ΝΑΥΠΛΙΟΥ Ν. ΑΡΓΟΛΙΔΑΣ	1Α
ΧΡΟΝΟΣ ΜΕΛΕΤΗΣ : ΜΑΙΟΣ 2011	κλίμακα: 1:5000

σφραγίδα	υπογραφή
ΒΕΡΔΕΣ Π. ΚΩΝΣΤΑΝΤΙΝΟΣ ΔΙΠΛ. ΑΓΡΟΝΟΜΟΣ ΤΟΠΟΓΡΑΦΟΣ ΜΗΧΑΝΙΚΟΣ ΑΡΧΙΤΕΚΤΟΝΟΥΣ ΠΑΝΕΠΙΣΤΗΜΙΟΥ ΠΕΛΛΑΔΟΝΙΚΗΣ ΜΕΛΟΣ Τ.Ε.Ε. ΤΟΠΟΓΡΑΦΟΣ ΜΗΤΡΩΟΥ: 90688 Π. ΤΙΡΥΝΘΑΣ, ΝΑΥΠΛΙΟΝ 111 00 - ΤΗΛ. 2641009991 Α.Φ.Μ. 117462166 - Δ.Ο.Υ. ΝΑΥΠΛΙΟΥ	