



ΕΦΗΜΕΡΙΔΑ ΤΗΣ ΚΥΒΕΡΝΗΣΕΩΣ ΤΗΣ ΕΛΛΗΝΙΚΗΣ ΔΗΜΟΚΡΑΤΙΑΣ

17 Μαρτίου 2020

ΤΕΥΧΟΣ ΤΕΤΑΡΤΟ

Αρ. Φύλλου 129

ΠΕΡΙΕΧΟΜΕΝΑ

ΑΠΟΦΑΣΕΙΣ

1. Κήρυξη ως αναδασωτέας έκτασης 12.217,94 τετραγωνικών μέτρων στη θέση «Ασβεταραίικα ή Αμπαράτηδες», τοπικής κοινότητας Κοντακαίκων, του Δήμου Δυτικής Σάμου.
2. Κύρωση τμήματος υφιστάμενου δικτύου κοινοχρήστων χώρων σύμφωνα με το άρθρο 35 του ν. 3937/2011 (ΦΕΚ 60/Α'/31-3-2011) ως ισχύει, εντός των ορίων του οικισμού «Κάμπος» της Δ.Κ. Πάρου Δήμου Πάρου, νήσου Πάρου Ν. Κυκλάδων Περιφέρειας Νοτίου Αιγαίου, ύστερα από αίτηση της «ΑΘΗΝΑΪΚΗ ΞΕΝΟΔΟΧΕΙΑΚΗ ΚΑΙ ΤΟΥΡΙΣΤΙΚΗ Α.Ε.».

ΑΠΟΦΑΣΕΙΣ

Αριθμ. 62332

(1)

Κήρυξη ως αναδασωτέας έκτασης 12.217,94 τετραγωνικών μέτρων στη θέση «Ασβεταραίικα ή Αμπαράτηδες», τοπικής κοινότητας Κοντακαίκων, του Δήμου Δυτικής Σάμου.

Ο ΣΥΝΤΟΝΙΣΤΗΣ

ΑΠΟΚΕΝΤΡΩΜΕΝΗΣ ΔΙΟΙΚΗΣΗΣ ΑΙΓΑΙΟΥ

Έχοντας υπόψη:

1. Τις διατάξεις του άρθρου 24 παράγραφος 1 και του άρθρου 117 παράγραφος 3 του Συντάγματος της Χώρας.
2. Τις διατάξεις του άρθρου 6 του ν. 3200/1955 (Α' 97) περί διοικητικής αποκέντρωσης, όπως τροποποιήθηκε και συμπληρώθηκε μεταγενέστερα με το ν.δ. 532/1970 (Α' 103).
3. Τις διατάξεις του ν. 998/1979 «Περί προστασίας των δασών και των δασικών εν γένει εκτάσεων της Χώρας» (Α' 289) όπως ισχύει και ειδικότερα του άρθρου 38 παράγραφος 1 και του άρθρου 41 παράγραφοι 1 και 3.
4. Τις διατάξεις του άρθρου 120 του ν. 1892/1990 "Για τον εκσυγχρονισμό και την ανάπτυξη και άλλες διατάξεις" (ΦΕΚ 101Α').
5. Τις διατάξεις του ν. 3208/2003 «Προστασία των δασικών οικοσυστημάτων, κατάρτιση δασολογίου, ρύθμιση εμπράγματων δικαιωμάτων επί δασών και δασικών εν

γίνει εκτάσεων και άλλες διατάξεις» (ΦΕΚ 303Α') καθώς και του ν. 3818/2010 «Προστασία δασών και δασικών εκτάσεων του Νομού Αττικής, σύσταση Ειδικής Γραμματείας Επιθεώρησης Περιβάλλοντος και Ενέργειας και λοιπές διατάξεις» (ΦΕΚ 17Α').

6. Τις διατάξεις των άρθρων 6 και 280 του ν. 3852/2010 «Νέα Αρχιτεκτονική της Αυτοδιοίκησης και της Αποκεντρωμένης Διοίκησης - Πρόγραμμα Καλλικράτης» και του π.δ. 143/2010 «Οργανισμός της Αποκεντρωμένης Διοίκησης Αιγαίου».

7. Τις διατάξεις του ν. 3861/2010 (ΦΕΚ 112Α') «Ενίσχυση της διαφάνειας με την υποχρεωτική ανάρτηση νόμων και πράξεων των κυβερνητικών, διοικητικών και αυτοδιοικητικών οργάνων στο διαδίκτυο «Πρόγραμμα Διαύγεια» και άλλες διατάξεις».

8. Τις διατάξεις του άρθρου 9, παρ. 9 του ν. 3469/2006 (ΦΕΚ 131/Α') «Εθνικό Τυπογραφείο, Εφημερίς της Κυβερνήσεως και λοιπές διατάξεις».

9. Την αρ. 4 πράξη του Υπουργικού Συμβουλίου με θέμα: «Αποδοχή παραιτήσεων των Γενικών Γραμματέων των Αποκεντρωμένων Διοικήσεων της χώρας» (ΦΕΚ 24 τ.Α'/6-2-2015).

10. Την αριθμ. 78161/31-12-2018 (ΦΕΚ 783/Υ.Ο.Δ.Δ./31-12-2018) απόφαση του Υπουργού Εσωτερικών, με την οποία ο Πολύκαρπος Πολυχρονάκης, Αν. Προϊστάμενος της Γενικής Διεύθυνσης Χωροταξικής και Περιβαλλοντικής Πολιτικής, ορίζεται να ασκεί καθήκοντα Συντονιστή Αποκεντρωμένης Διοίκησης Αιγαίου.

11. Τις αρ. 160417/1180/8-7-1980, 182447/3049/24-9-1980, 141823/24-2-1983 εγκύκλιες διαταγές του Υπουργείου Γεωργίας.

12. Την με αριθμ. 34817/15-6-2017 (ΦΕΚ 2131Β') απόφαση του Συντονιστή της Αποκεντρωμένης Διοίκησης Αιγαίου «Μεταβίβαση αρμοδιοτήτων και παροχή εξουσιοδότησης υπογραφής διοικητικών πράξεων και εγγράφων «Με εντολή Συντονιστή» στον Προϊστάμενο της Γενικής Διεύθυνσης Δασών και Αγροτικών Υποθέσεων της Αποκεντρωμένης Διοίκησης Αιγαίου και στους Προϊσταμένους των οργανικών μονάδων αυτής.

13. Την με αριθμ. 80107/14-12-2017 (ΑΔΑ 7ΤΟ8ΟΡ11-ΓΣΥ) απόφαση του Συντονιστή της Αποκεντρωμένης Διοίκησης Αιγαίου «Αναπλήρωση Προϊσταμένου Γενικής Διεύθυνσης Δασών και Αγροτικών Υποθέσεων της Αποκεντρωμένης Διοίκησης Αιγαίου».

14. Την Δ.Υ./22-10-2019 εισήγηση της δασολόγου της Διεύθυνσης Δασών Ν. Σάμου Γλυκερίας Ντασιοπούλου.

15. Την αρ. 60013/31-10-2019 εισήγηση της Διεύθυνσης Δασών Ν. Σάμου για κήρυξη ως αναδασωτέας έκτασης.

16. Το γεγονός ότι από τις διατάξεις της παρούσας δεν προκαλείται δαπάνη σε βάρος κρατικού προϋπολογισμού.

Κηρύσσουμε ως αναδασωτέα με σκοπό την αποκατάσταση της δασικής βλάστησης διά της φυσικής αναγέννησης και την διατήρηση του δασικού χαρακτήρα της καταστραφείσας από εκχέρσωση με σκαπτικό μηχάνημα, συνολικού εμβαδού δώδεκα χιλιάδων διακοσίων δέκα επτά και ενενήντα τεσσάρων τετραγωνικών μέτρων (12.217,94 τ.μ.) με στοιχεία κορυφών (1, 2, 3, 4, 5, 6, 1),

η οποία βρίσκεται στη θέση «Ασβεταραίικα ή Αμπάρα-τηδες» τοπικής κοινότητας Κοντακαίικων, δημοτικής ενότητας Καρλοβάσου, δήμου Δυτικής Σάμου.

Η καταστραφείσα έκταση αποτυπώνεται στο συνημμένο απόσπασμα ορθοφωτοχάρτη έτους 2015 κλίμακας 1:2000 καθώς και στο συνημμένο τοπογραφικό διάγραμμα κλίμακας 1:2000 της δασολόγου Γλυκερίας Ντασιοπούλου, το οποίο θεωρήθηκε, επισυνάπτεται και συνοδεύει την απόφαση αυτή και έχει όρια:

ΒΟΡΕΙΑ: Με δάσος κωνοφόρων


ΝΟΤΙΑ: Με δάσος κωνοφόρων

ΑΝΑΤΟΛΙΚΑ: Με δρόμο και αγροτική έκταση

ΔΥΤΙΚΑ: Με τοιχίο και κτιριακές υποδομές

ΑΠΟΚΕΝΤΡΩΜΕΝΗ ΔΙΟΙΚΗΣΗ ΑΙΓΑΙΟΥ
ΔΙΕΥΘΥΝΣΗ ΔΑΣΩΝ Ν. ΣΑΜΟΥ
ΤΟΠΟΓΡΑΦΙΚΟ ΔΙΑΓΡΑΜΜΑ ΑΝΑΔΑΣΩΤΕΑΣ ΕΚΤΑΣΗΣ
ΠΟΥ ΣΥΝΟΔΕΥΕΙ ΤΗΝ ΑΡ. 62332/12-11-2019 ΑΠΟΦΑΣΗ
ΤΟΥ ΣΥΝΤΟΝΙΣΤΗ ΤΗΣ ΑΠΟΚΕΝΤΡΩΜΕΝΗΣ ΔΙΟΙΚΗΣΗΣ ΑΙΓΑΙΟΥ

ΚΛΙΜΑΚΑ: 1:2000
ΥΠΟΒΑΘΡΟ: ΟΡΘΟΦΩΤΟΧΑΡΤΗΣ ΕΤΟΥΣ 2015

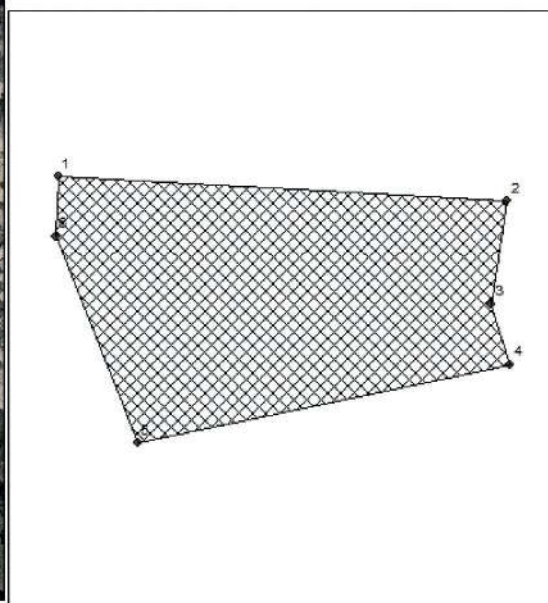

Πίνακας Συντεταγμένων

α/α	X	Y
1	739895	4186896
2	740060	4186887
3	740054	4186849
4	740061	4186827
5	739924	4186798
6	739894	4186874

Υπόμνημα

 έκταση που κηρύσσεται αναδασωτέα

Στοιχεία: 1,2,3,4,5,6

Εμβαδόν: 12.217,94 τ.μ.

Θέση: "Ασβεταράικα ή Αμπάρατηδες"
Τοπικής Κοινότητας Κοντακάικων
Δήμος Δυτικής Σάμου

ΣΑΜΟΣ, 31-10-2019
Η Συντάκτρια

ΘΕΩΡΗΘΗΚΕ, 31-10-2019
Η Προϊσταμένη της
Διεύθυνσης Δασών Ν. Σάμου

ΠΕΙΡΑΙΑΣ, 12 -11-2019
Με εντολή Συντονιστή Α.Δ.Αιγαίου
Η αν. Γενική Διευθύντρια Δασών
& Αγροτικών Υποθέσεων

Γλυκερία Ντασιπούλου
Δασολόγος

Ζωή Κινιαζοπούλου
Δασολόγος

Άρτεμις Αλεξιάδου
Δασολόγος

Ψηφιακά υπογεγραμμένο από KALLIOPI MOSCHONA
Ημερομηνία: 2020.02.27 13:15:35 EET

ΕΘΝΙΚΟ ΤΥΠΟΓΡΑΦΕΙΟ
Για τεχνικούς λόγους στο σχεδιάγραμμα,
από το ηλεκτρονικό αρχείο, έγινε
σμίκρυνση κατά ποσοστό **85%**

Η απόφαση αυτή να δημοσιευθεί στην Εφημερίδα της Κυβερνήσεως.

Πειραιάς, 12 Νοεμβρίου 2019

Με εντολή Συντονιστή
Αποκεντρωμένης Διοίκησης
Η Αναπληρώτρια Γενική Διευθύντρια
Δασών και Αγροτικών Υποθέσεων
ΑΡΤΕΜΙΣ ΑΛΕΞΙΑΔΟΥ

Αριθμ. 8605

(2)

Κύρωση τμήματος υφιστάμενου δικτύου κοινοχρήστων χώρων σύμφωνα με το άρθρο 35 του ν. 3937/2011 (ΦΕΚ 60/Α'/31-3-2011) ως ισχύει, εντός των ορίων του οικισμού «Κάμπος» της Δ.Κ. Πάρου Δήμου Πάρου, νήσου Πάρου Ν. Κυκλάδων Περιφέρειας Νοτίου Αιγαίου, ύστερα από αίτηση της «ΑΘΗΝΑΪΚΗ ΞΕΝΟΔΟΧΕΙΑΚΗ ΚΑΙ ΤΟΥΡΙΣΤΙΚΗ Α.Ε.».

Ο ΣΥΝΤΟΝΙΣΤΗΣ
ΑΠΟΚΕΝΤΡΩΜΕΝΗΣ ΔΙΟΙΚΗΣΗΣ ΑΙΓΑΙΟΥ

Έχοντας υπόψη:

1. Τις διατάξεις του ν.δ./17-7-1923 (ΦΕΚ 228/Α'/16-8-1923) «Περί σχεδίων πόλεων, κωμών και συνοικισμών του Κράτους και οικοδομής αυτών» ως ισχύει.

2. Τις διατάξεις του ν. 3852/4-6-2010 "Νέα Αρχιτεκτονική της Αυτοδιοίκησης και της Αποκεντρωμένης Διοίκησης - Πρόγραμμα Καλλικράτης", ΦΕΚ 87/Α'/7-6-2010 και ειδικότερα τις διατάξεις των άρθρων 6 και 280, όπως ισχύουν.

3. Τις διατάξεις των άρθρων 28 και 28Α του ν. 4325/2015 «Εκδημοκρατισμός της Διοίκησης - Καταπολέμηση Γραφειοκρατίας και Ηλεκτρονική Διακυβέρνηση. Αποκατάσταση αδικιών και άλλες διατάξεις». (ΦΕΚ 47/τ.Α'/2015).

4. Τις διατάξεις του π.δ. με αριθμ. 143/2010 "Οργανισμός της Αποκεντρωμένης Διοίκησης Αιγαίου", (ΦΕΚ 236/Α'/27-12-2010), όπως ισχύει.

5. Τις διατάξεις του άρθρου 42 παρ. 5 εδάφιο β του ν. 1337/1983 «Επέκταση των πολεοδομικών σχεδίων Οικιστική ανάπτυξη και σχετικές ρυθμίσεις» (ΦΕΚ 33/Α'/83) ως ισχύει.

6. Τις διατάξεις του άρθρου 6 του π.δ./24-4-1985 «Τρόπος καθορισμού ορίων οικισμών της χώρας κ.λπ.» (ΦΕΚ 181/Δ'/85), ως ισχύει.

7. Την με αρ. 1828/2008 απόφαση του ΣτΕ.

8. Τις διατάξεις του άρθρου 35 του ν. 3937/2011 «Διάρθρωση της βιοποικιλότητας και άλλες διατάξεις» (ΦΕΚ 60/Α'/31-3-2011).

9. Α. Τις διατάξεις του άρθρου 42 παρ. 16 του ν. 4030/2011 «Νέος τρόπος έκδοσης αδειών δόμησης, ελέγχου κατασκευών και λοιπές διατάξεις» (ΦΕΚ 249/Α'/25-11-2011), ως ισχύει.

Β. Τις διατάξεις του ν.4495/2017 (ΦΕΚ 167Α'/3-11-2017) «Έλεγχος και προστασία του Δομημένου Περιβάλλοντος και άλλες διατάξεις», ως ισχύει.

10. Την με αριθμ. 39608/14-9-2011 (ΦΕΚ 2200/Β'/30-9-2011), απόφαση του ΥΠΕΚΑ, «Έγκριση τεχνικών προδιαγραφών...για την εφαρμογή του άρθρου 35 του ν. 3937/2011».

11. Την από 21-6-2012 Εγκύκλιο 12 της Δ/νσης Πολεοδομικού Σχεδιασμού του ΥΠΕΚΑ με θέμα: «Οδηγίες και διευκρινήσεις για την κύρωση δικτύου κοινοχρήστων χώρων».

12. Τις διατάξεις του άρθρου 10 ν. 4164/2013 (ΦΕΚ 156Α'/9-7-2013).

13. Το με αρ. 5491/31-1-2014 έγγραφο του Πολεοδομικού Σχεδιασμού του ΥΠΕΚΑ με θέμα: «Διαδικασία κύρωσης δικτύου κοινοχρήστων χώρων άρθρο 35 του ν. 3937/2011 μεταγραφική συμβολαιογραφικών πράξεων παραχώρησης εδαφικών λωρίδων».

14. Τις διατάξεις του άρθρου 10 παρ. 18α του ν. 4315/2014 (ΦΕΚ 269Α'/24-12-2014).

15. Την αριθμ. Τ.Π. οικ. 137/14-1-1988 απόφαση Νομάρχης Κυκλάδων (ΦΕΚ162/Δ'/1-3-1988) «Καθορισμός ορίων, όρων και περιορισμών δόμησης των οικισμών: ΣΩΤΗΡΕΣ, ΓΛΥΣΙΔΙΑ, ΚΑΜΠΟΣ, ΚΟΥΚΟΥΜΑΛΕΥΣ, ΚΑΚΑΠΕΤΡΑ, Δήμου Πάρου, νήσου Πάρου και κατηγορία αυτών».

16. Την αριθμ. 2957/2-6-1983 απόφαση Νομάρχης Κυκλάδων (ΦΕΚ 360/Δ'/22-8-1983) «Επικύρωση έκθεσης και διαγραμμάτων καθορισμού οριογραμμής αιγιαλού και παραλίας στη θέση «ΚΑΜΠΟΣ» Κοινότητας Παροικίας Ν. Πάρου, μπροστά από την ιδιοκτησία Ε. Μαρινόπουλου και Χ. Προυκάκη».

17. Το με αρ. 8643/17-7-2018 έγγραφο του Τμήματος Πολεοδομικού Σχεδιασμού και Ελέγχου της Δ/νσης Πολεοδομικού Σχεδιασμού, Υπηρεσίας Δόμησης και Περιβάλλοντος του Δήμου Πάρου με το οποίο διαβιβάστηκε στην υπηρεσία ο φάκελος του θέματος μαζί με την από 29-6-2018 εισήγηση προς την υπηρεσία στην οποία αναφέρεται ότι η αρμόδια υπηρεσία Δήμου Πάρου έλεγξε τα όρια των συνεκτικών τμημάτων του οικισμού καθώς και τα ισχύοντα εγκεκριμένα όρια του και εξέτασε την καταλληλότητα και την νομιμότητα των προτεινόμενων κοινόχρηστων χώρων, για την κύρωση.

18. Το με αρ. 17970/12-11-2018 έγγραφο του Τμήματος Πολεοδομικού Σχεδιασμού και Ελέγχου της Δ/νσης Πολεοδομικού Σχεδιασμού, Υπηρεσίας Δόμησης και Περιβάλλοντος του Δήμου Πάρου στο οποίο αναφέρεται ότι κατά τη διάρκεια της ανάρτησης έως της λήξης αυτής δεν υποβλήθηκαν ενστάσεις κατά της αρ. 11407/17-8-2017 ανακοίνωσης-πρόσκλησης της Δ/νσης Πολεοδομικού Σχεδιασμού, υπηρεσίας Δόμησης και Περιβάλλοντος του Δήμου Πάρου.

19. Το με αρ. 5806/30-1-2019 έγγραφο της Δ/νσης ΠΕ.ΧΩ.ΣΧ. Νοτίου Αιγαίου της Αποκεντρωμένης Διοίκησης Αιγαίου, με το οποίο ζητήθηκαν συμπληρωματικά στοιχεία.

20. Το με αρ. 1458/26-6-2019 (αρ.ΑΔΑ35348/28-6-2019) έγγραφο του Τμήματος Πολεοδομικού Σχεδιασμού και Ελέγχου της Δ/νσης Πολεοδομικού Σχεδιασμού, υπηρεσίας Δόμησης και Περιβάλλοντος του Δήμου Πάρου με το οποίο απεστάλη μέρος συμπληρωματικών στοιχείων.

21. Το με αρ. 37223/8-7-2019 έγγραφο της Δ/νσης ΠΕ.ΧΩ.ΣΧ. Νοτίου Αιγαίου της Αποκεντρωμένης Διοίκησης Αιγαίου, με το οποίο ζητήθηκαν συμπληρωματικά στοιχεία.

22. Το με αρ. 10840/7-8-2019 (αρ. ΑΔΑ 47458/3-9-2019) έγγραφο του Τμήματος Πολεοδομικού Σχεδιασμού και Ελέγχου της Δ/νσης Πολεοδομικού Σχεδιασμού, υπηρεσίας Δόμησης και Περιβάλλοντος του Δήμου Πάρου με το οποίο απεστάλησαν συμπληρωματικά στοιχεία.

23. Το με αρ. 48777/9-9-2019 έγγραφο της Δ/νσης ΠΕ.ΧΩ.ΣΧ. Νοτίου Αιγαίου της Αποκεντρωμένης Διοίκησης Αιγαίου, με το οποίο ζητήθηκαν συμπληρωματικά στοιχεία.

24. Το με αρ. 14538/26-9-2019 (αρ. ΑΔΑ 53360/30-9-2019) έγγραφο του Τμήματος Πολεοδομικού Σχεδιασμού και Ελέγχου της Δ/νσης Πολεοδομικού Σχεδιασμού, υπηρεσίας Δόμησης και Περιβάλλοντος του Δήμου Πάρου με το οποίο απεστάλησαν συμπληρωματικά στοιχεία μεταξύ των οποίων και επικαιροποιημένα σχεδιαγράμματα με χρόνο 05/2019.

25. Την (με αρ. 16083/25-11-2016 Δήμου Πάρου) αίτηση εξουσιοδοτημένου εκπροσώπου της Αθηναϊκής Ξενοδοχειακής και Τουριστικής Α.Ε. προς το Δήμο Πάρου με την οποία αιτείται την έναρξη της διαδικασίας Κύρωσης Δικτύου Κοινοχρήστων Χώρων σε τμήμα του οικισμού Κάμπος Δ.Κ. Πάρου του Δήμου Πάρου νήσου Πάρου.

26. Την από 12-6-2018 τεχνική Έκθεση του Διπλωματούχου Αρχιτέκτονα Μηχανικού Μιχάλη Αλεξιάδη.

27. Τις φωτογραφίες δικτύου κοινοχρήστων Χώρων τμήματος του οικισμού Κάμπος Δ.Κ. Πάρου Δήμου Πάρου και το απόσπασμα ορθοφωτοχάρτη περιοχής τμήματος οικισμού Κάμπου από Κτηματολόγιο με τις θέσεις λήψεων των φωτογραφιών.

28. Την με αρ. 11407/17-8-2017 ανακοίνωση της Δ/νσης Πολεοδομικού Σχεδιασμού, υπηρεσίας Δόμησης και καλούν τους ενδιαφερόμενους να υποβάλλουν στοιχεία για τη διόρθωση τυχόν σφαλμάτων ή την συμπλήρωση ελλείψεων της αποτύπωσης των υφιστάμενων κοινόχρηστων χώρων τμήματος του Οικισμού «Κάμπος» της Δ.Κ. Πάρου του Δήμου Πάρου, στην περιοχή της ιδιοκτησίας Αυγή-Μαρίας σύζυγος Χαράλαμπος Προυκάκη, για την διαδικασία κύρωσης δημοτικού δρόμου, όπως ορίζεται στο άρθρο 35 του ν. 3937/2011 (ΦΕΚ 60/Α' / 31-3-2011).

29. Το αποδεικτικό ανάρτησης εγγράφου (ανακοίνωσης) στον πίνακα ανακοινώσεων του Δήμου Πάρου στο Δημαρχείο Πάρου στις 17 Αυγούστου 2017.

30. Το απόσπασμα από το πρακτικό 29/2016 της Συνεδρίασης του Δημοτικού Συμβουλίου Πάρου που περιέχει την αριθμ. 406/2016 απόφαση Δημοτικού Συμβουλίου Πάρου με θέμα: «Ενέργειες έναρξης διαδικασίας κύρωσης Δικτύου Κοινοχρήστων χώρων σύμφωνα με το άρθρο 35 του ν. 3937/2011 στη θέση «Βάγια» εντός του οικισμού Κάμπος της Δημοτικής Κοινότητας Πάρου».

31. Τα φύλλα των εφημερίδων «ΚΟΙΝΗ ΓΝΩΜΗ» της 24-8-2017 και «Κυκλαδική» της 24-8-2017, στα οποία δημοσιεύθηκε η πιο πάνω ανακοίνωση (σχετ. 22) για την κύρωση, της Δ/νσης Πολεοδομικού Σχεδιασμού, υπηρεσίας Δόμησης και Περιβάλλοντος του Δήμου Πάρου.

32. Το απόσπασμα αεροφωτογραφίας του 1987 με τα όρια του οικισμού.

33. Την παραχώρηση εδαφικής λωρίδας (Δρόμος 1) υπέρ του Δήμου για την δημιουργία Κοινόχρηστου χώρου πλ. 6,00μ και εμβαδού 1.236,00τ.μ. από την Αυγή - Μαρία σύζυγο Χαράλαμπος Προυκάκη το γένος Πινδάρου και Ειρήνης Χριστοδουλόπουλου με τη συμβολαιογραφική πράξη 6907/15-12-1999 της Συμβολαιογράφου Αθηνών Μαργαρίτας Μαρινοπούλου - Χριστάκη που μεταγράφηκε στο υποθηκοφυλακείο Πάρου (Τόμος 485 Αρ. 98) από την οποία εξυπηρετούνται οι ιδιοκτησίες 1, 4, 9 και η απέναντι αυτών των ιδιοκτησιών ιδιοκτησία 28 που φαίνονται στο διάγραμμα.

34. Την παραχώρηση εδαφικής λωρίδας (Δρόμος 2) υπέρ του Δήμου για την δημιουργία Κοινόχρηστου χώρου πλ. 6,00μ και εμβαδού 1090,00 τ.μ. από την Αυγή - Μαρία σύζυγο Χαράλαμπος Προυκάκη το γένος Πινδάρου και Ειρήνης Χριστοδουλόπουλου με τη συμβολαιογραφική πράξη 6907/15-12-1999 της Συμβολαιογράφου Αθηνών Μαργαρίτας Μαρινοπούλου - Χριστάκη που μεταγράφηκε στο υποθηκοφυλακείο Πάρου (Τόμος 485 Αρ. 98) από την οποία εξυπηρετούνται οι ιδιοκτησίες 4, 7, 8, 9, 23, 24 και 25 που φαίνονται στο διάγραμμα.

35. Την παραχώρηση εδαφικής λωρίδας (Δρόμος 3) υπέρ του Δήμου για την δημιουργία Κοινόχρηστου χώρου πλάτους 5,00μ. και εμβαδού 445,00 τ.μ. από την Αυγή - Μαρία σύζυγο Χαράλαμπος Προυκάκη το γένος Πινδάρου και Ειρήνης Χριστοδουλόπουλου με τη συμβολαιογραφική πράξη 6907/15-12-1999 της Συμβολαιογράφου Αθηνών Μαργαρίτας Μαρινοπούλου - Χριστάκη που μεταγράφηκε στο υποθηκοφυλακείο Πάρου (Τόμος 485 Αρ. 98) από την οποία εξυπηρετούνται οι ιδιοκτησίες 9, 10, 23 που φαίνονται στο διάγραμμα.

36. Την παραχώρηση εδαφικής λωρίδας (Δρόμος 4) υπέρ του Δήμου για την δημιουργία Κοινόχρηστου χώρου πλάτους 6,00μ. και εμβαδού 391,00 τ.μ. από την Αυγή - Μαρία σύζυγο Χαράλαμπος Προυκάκη το γένος Πινδάρου και Ειρήνης Χριστοδουλόπουλου με τη συμβολαιογραφική πράξη 6907/15-12-1999 της Συμβολαιογράφου Αθηνών Μαργαρίτας Μαρινοπούλου - Χριστάκη που μεταγράφηκε στο υποθηκοφυλακείο Πάρου (Τόμος 485 Αρ. 98) από την οποία εξυπηρετούνται οι ιδιοκτησίες 23 και 24 που φαίνονται στο διάγραμμα.

37. Την παραχώρηση εδαφικής λωρίδας (Δρόμος 5) υπέρ του Δήμου για την δημιουργία Κοινόχρηστου χώρου πλάτους 6,00μ. και εμβαδού 1.325,00 τ.μ. από την Αυγή - Μαρία σύζυγο Χαράλαμπος Προυκάκη το γένος Πινδάρου και Ειρήνης Χριστοδουλόπουλου με τη συμβολαιογραφική πράξη 6907/15-12-1999 της Συμβολαιογράφου Αθηνών Μαργαρίτας Μαρινοπούλου - Χριστάκη που μεταγράφηκε στο υποθηκοφυλακείο Πάρου (Τόμος 485 Αρ. 98) από την οποία εξυπηρετούνται οι ιδιοκτησίες 1, 2, 3, 4, 5, 6, 7 που φαίνονται στο διάγραμμα.

38. Την παραχώρηση εδαφικής λωρίδας (Δρόμος 6) υπέρ του Δήμου για την δημιουργία Κοινόχρηστου χώρου πλάτους 6,00μ. και εμβαδού 455,00 τ.μ. από την Αυγή - Μαρία σύζυγο Χαράλαμπος Προυκάκη το γένος Πινδάρου και Ειρήνης Χριστοδουλόπουλου με τη συμβολαιογραφική πράξη 6907/15-12-1999 της Συμβολαιο-

γράφου Αθηνών Μαργαρίτας Μαρινοπούλου - Χριστάκη που μεταγράφηκε στο υποθηκοφυλακείο Πάρου (Τόμος 485 Αρ. 98) από την οποία εξυπηρετούνται οι ιδιοκτησίες 5, 6, 7, 8 που φαίνονται στο διάγραμμα.

39. Την παραχώρηση εδαφικών λωρίδων (Δρόμοι 7 και 8) υπέρ του Δήμου για την δημιουργία Κοινόχρηστου χώρου πλάτους 2,50μ. και 5,00μ. αντίστοιχα και εμβαδού 247,30 τ.μ. οι οποίες παραχωρήθηκαν από το οικόπεδο 1 όπως φαίνεται στο συν/νο τοπογραφικό διάγραμμα, υπέρ του Δήμου για την δημιουργία κοινόχρηστου χώρου από την Πατέλη Νικολέτα, με την συμβολαιογραφική πράξη 9246/1997 της Μαρίας Πιπιλή Δακτυλίδου που μεταγράφηκε στο υποθηκοφυλακείο Πάρου (Τόμος 438 Αρ. 43), από τις οποίες εξυπηρετούνται οι ιδιοκτησίες 11, 12, 13, 14, 15, 16, 17, 18 που φαίνονται στο διάγραμμα.

40. Την παραχώρηση εδαφικών λωρίδων (Δρόμοι 7, 8 και 9) υπέρ του Δήμου για την δημιουργία Κοινόχρηστου χώρου πλάτους 2,50μ., 5,00μ. και 2,50μ. αντίστοιχα και εμβαδού 480,00 τ.μ. οι οποίες παραχωρήθηκαν από το οικόπεδο 2 όπως φαίνεται στο συν/νο τοπογραφικό διάγραμμα, υπέρ του Δήμου για την δημιουργία κοινόχρηστου χώρου από την Πατέλη Νικολέτα, με την συμβολαιογραφική πράξη 9246/1997 της Μαρίας Πιπιλή Δακτυλίδου που μεταγράφηκε στο υποθηκοφυλακείο Πάρου (Τόμος 438 Αρ. 43), από τις οποίες εξυπηρετούνται οι ιδιοκτησίες 15, 16, 17, 18, 19, 20, 21, 22 που φαίνονται στο διάγραμμα.

41. Την παραχώρηση εδαφικής λωρίδας (Δρόμος 9) υπέρ του Δήμου για την δημιουργία Κοινόχρηστου χώρου πλάτους 2,50μ. και εμβαδού 190,00 τ.μ. η οποία παραχωρήθηκε από το οικόπεδο 3 όπως φαίνεται στο συν/νο τοπογραφικό διάγραμμα, υπέρ του Δήμου για την δημιουργία κοινόχρηστου χώρου από την Πατέλη Νικολέτα, με την συμβολαιογραφική πράξη 9246/1997 της Μαρίας Πιπιλή Δακτυλίδου που μεταγράφηκε στο υποθηκοφυλακείο Πάρου (Τόμος 438 Αρ. 43), από την οποία εξυπηρετούνται οι ιδιοκτησίες 15, 16, 17, 18, 19, 20, 21, 22 που φαίνονται στο διάγραμμα.

42. Την πράξη παραχώρησης (συμβόλαιο 6907/15-12-1999) υπέρ του Δήμου εδαφικών λωρίδων που συνοδεύεται από την έγκριση κατάτμησης όπως διορθώθηκε με αύξοντα αριθμό 945 (αρ. 5022/15-10-1996) και ημερομηνία θεώρησης 15-10-1996 από την Δ/νση Πολεοδομίας και Περιβάλλοντος της Νομαρχιακής Αυτοδιοίκησης Κυκλάδων στο από 31-7-1996 Τοπογραφικό - διάγραμμα του Ηλία Οικονομόπουλου, Διπλωματούχου Τοπογράφου Μηχανικού.

43. Την πράξη παραχώρησης (συμβόλαιο 9246/22-5-1997) υπέρ του Δήμου εδαφικών λωρίδων που συνοδεύεται από την έγκριση κατάτμησης με αύξοντα αριθμό 979 (αρ. 1870/17-4-97/15-10-1996) και ημερομηνία θεώρησης 21-4-1997 από την Δ/νση Πολεοδομίας και Περιβάλλοντος της Νομαρχιακής Αυτοδιοίκησης Κυκλάδων στο από 10-4-1997 Τοπογραφικό - διάγραμμα του Ηλία Οικονομόπουλου, Διπλωματούχου Τοπογράφου Μηχανικού.

44. Το γεγονός ότι από τις διατάξεις της παρούσας διαπιστωτικής διοικητικής πράξης δεν προκαλείται δαπάνη εις βάρος του κρατικού προϋπολογισμού και του οικείου ΟΤΑ.

45. Το γεγονός ότι για την ορθότητα και ακρίβεια, των υποβληθέντων στοιχείων και της εισήγησης του Τμήματος Πολεοδομικού Σχεδιασμού και Ελέγχου της Δ/νσης Πολεοδομικού Σχεδιασμού, Υπηρεσίας Δόμησης και Περιβάλλοντος του Δήμου Πάρου υπεύθυνοι είναι αντίστοιχα ο Αρχιτέκτονας Μηχανικός Μιχάλης Αλεξιάδης και το Τμήμα Πολεοδομικού Σχεδιασμού και Ελέγχου της Δ/νσης Πολεοδομικού Σχεδιασμού, Υπηρεσίας Δόμησης και Περιβάλλοντος του Δήμου Πάρου.

46. Την με αρ. οικ. 81434/9157/31-12-2013 απόφαση Γ. Γ. με Θέμα: «Αναπλήρωση Προϊσταμένου Γενικής Διεύθυνσης Χωροταξικής και Περιβαλλοντικής Πολιτικής της Αποκεντρωμένης Διοίκησης Αιγαίου».

47. Την αρ. οικ. 32950/6-6-2017 (ΦΕΚ 2034/Β' /13-6-2017) απόφαση Συντονιστή Αποκεντρωμένης Διοίκησης Αιγαίου με θέμα: «Μεταβίβαση αρμοδιοτήτων και παροχή εξουσιοδότησης υπογραφής πράξεων και εγγράφων «Με εντολή Συντονιστή» στον Προϊστάμενο της Γενικής Διεύθυνσης Χωροταξικής και Περιβαλλοντικής Πολιτικής της Αποκεντρωμένης Διοίκησης Αιγαίου και στους Προϊσταμένους των οργανικών μονάδων αυτής».

48. Το γεγονός ότι με βάση την παραπάνω (47) σχετική απόφαση Συντονιστή Α.Δ. Αιγαίου (ΦΕΚ 2034/Β' /13-6-2017), η υπογραφή της παρούσης ανήκει στον Συντονιστή της Α.Δ. Αιγαίου.

49. Τις διατάξεις του τελευταίου εδαφίου της Α1 παραγράφου του άρθρου 2 της παραπάνω (47) σχετικής απόφασης περί υπογραφής σχεδίων (διαγραμμάτων).

50. Την αριθμ. 78161/31-12-2018 (ΦΕΚ 783/Υ.Ο.Δ.Δ./31-12-2018) απόφαση του Υπουργού Εσωτερικών, με την οποία ο Πολύκαρπος Πολυχρονάκης, Αν. Προϊστάμενος της Γενικής Διεύθυνσης Χωροταξικής και Περιβαλλοντικής Πολιτικής, ορίζεται να ασκεί καθήκοντα Συντονιστή Α.Δ. Αιγαίου.

Και επειδή

1. Η αρμοδιότητα κύρωσης δικτύου κοινοχρήστων χώρων σε οικισμό με πληθυσμό κάτω των 2000 κατοίκων οριοθετημένων κατά τις διατάξεις του π.δ. 24-4-3.5.85 (181Δ') ανήκει στον Γενικό Γραμματέα Αποκεντρωμένης Διοίκησης νυν Συντονιστή κατά τα οριζόμενα στο άρθρο 35 του ν. 3937/2011 (ΦΕΚ 60/Α') ως ισχύει.


2. Τα συνολικά προς κύρωση παραχωρηθέντα εδαφικά τμήματα, σύμφωνα με τα υποβληθέντα στην υπηρεσία στοιχεία μεταξύ των οποίων και ορθοφωτογραφία υπογραφόμενη από τον Μιχάλη Αλεξιάδη, Διπλωματούχο Αρχιτέκτονα Μηχανικό και θεωρημένη από τον Προϊστάμενο της Διεύθυνσης Πολεοδομικού Σχεδιασμού, Υπηρεσίας Δόμησης και Περιβάλλοντος του Δήμου Πάρου, σε συνδυασμό με την εισήγηση του Τμήματος Πολεοδομικού Σχεδιασμού και Ελέγχου της Δ/νσης Πολεοδομικού Σχεδιασμού, υπηρεσίας Δόμησης και Περιβάλλοντος του Δήμου Πάρου, θεωρούνται κατάλληλα δεδομένου ότι συνδέονται με το υφιστάμενο δίκτυο κοινοχρήστων χώρων, αποφασίζουμε:

1. Την κύρωση τμήματος υφιστάμενου δικτύου κοινοχρήστων χώρων σύμφωνα με το άρθρο 35 του ν. 3937/2011 (ΦΕΚ 60/Α' /31-3-2011) ως ισχύει, εντός των ορίων του οικισμού «Κάμπος» της Δ.Κ. Πάρου Δήμου Πάρου,

νήσου Πάρου Ν. Κυκλάδων Περιφέρειας Νοτίου Αιγαίου όπως αυτό αποτυπώνεται στη με χρονολογία ΜΑΪΟΣ 2019 και κλίμακα 1:1000 Ορθοφωτογραφία - απόσπασμα περιοχής κύρωσης δικτύου κοινοχρήστων χώρων του Διπλωματούχου Αρχιτέκτονα Μηχανικού ΜΙΧΑΛΗ ΑΛΕΞΙΑΔΗ και συγκεκριμένα δρόμους όπως αυτοί περιγράφονται: α) Δρόμος 1 με σημεία Α21, Α22, Α23, Α24, Α25, Α41 β) Δρόμος 2 με σημεία Α25, Α26, Α27, Α31, Α32, Α33 γ) Δρόμος 3 με σημεία Α23, Α28, Α27 δ) Δρόμος 4 με

σημεία Α14, Α31 ε) Δρόμος 5 με σημεία Α26, Α29, Α30, Α35 στ) Δρόμος 6 με σημεία Α30, Α32 ζ) Δρόμος 7 με σημεία Α2, Α4 η) Δρόμος 8 με σημεία Α3, Α4, Α5, και θ) Δρόμος 9 με σημεία Α5, Α6 και η οποία θεωρείται υπογράφεται από τον ασκούντα καθήκοντα Συντονιστή της Αποκεντρωμένης Διοίκησης Αιγαίου και αποτελεί ανασπώσπαστο τμήμα της παρούσας απόφασης.

2. Η ισχύς της απόφασης αρχίζει από την δημοσίευσή της, στην Εφημερίδα της Κυβερνήσεως.

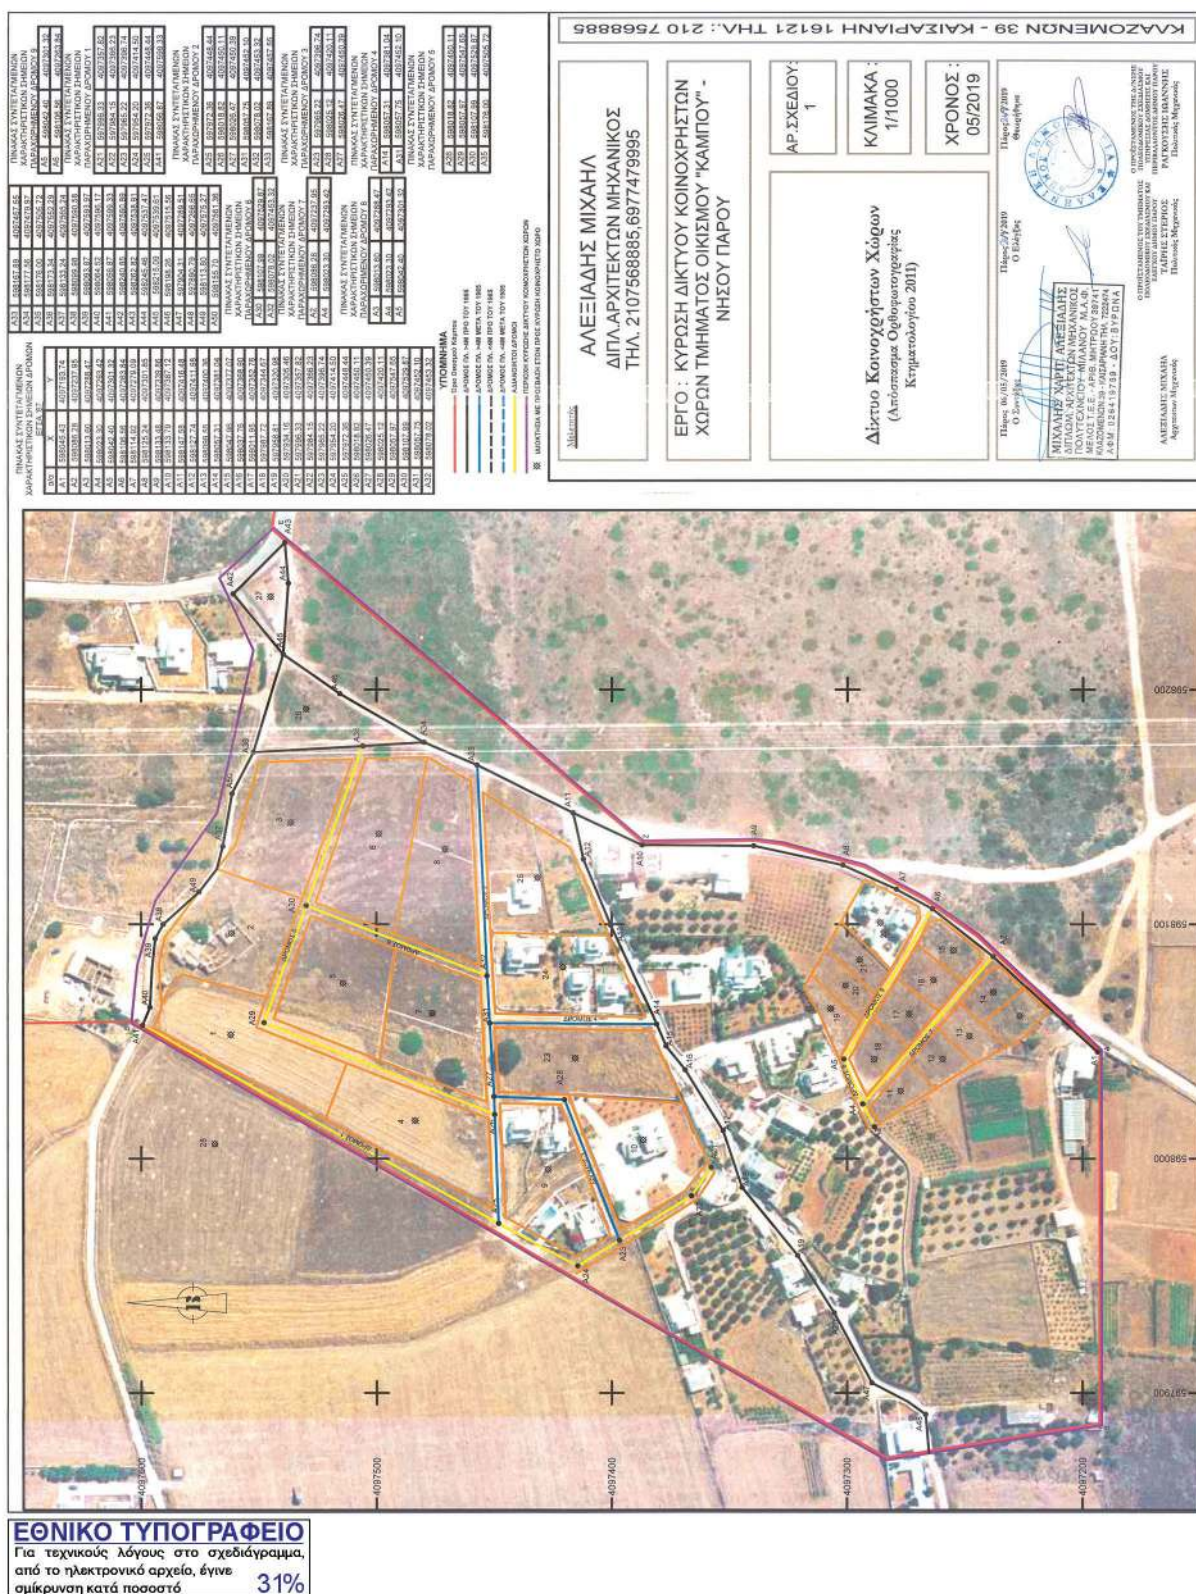

Η απόφαση αυτή και η συνοδεύουσα Ορθοφωτογραφία (απόσπασμα Ορθοφωτογραφίας Κτηματολογίου 2011), να δημοσιευθεί στην Εφημερίδα της Κυβερνήσεως.

Ερμούπολη, 24 Φεβρουαρίου 2020

Ο Ασκών καθήκοντα Συντονιστή Αποκεντρωμένης Διοίκησης

ΠΟΛΥΚΑΡΠΟΣ ΠΟΛΥΧΡΟΝΑΚΗΣ

