



ΕΦΗΜΕΡΙΔΑ ΤΗΣ ΚΥΒΕΡΝΗΣΕΩΣ ΤΗΣ ΕΛΛΗΝΙΚΗΣ ΔΗΜΟΚΡΑΤΙΑΣ

17 Μαρτίου 2020

ΤΕΥΧΟΣ ΤΕΤΑΡΤΟ

Αρ. Φύλλου 130

ΠΕΡΙΕΧΟΜΕΝΑ

ΑΠΟΦΑΣΕΙΣ

1. Μερική ανάκληση της 19934/15-12-2016 απόφασης του Γενικού Γραμματέα Α.Δ.Μ.Θ. (ΦΕΚ 47 Δ'/24-02-2017) με την οποία κηρύχθηκε αναδασωτέα έκταση με εμβαδόν 54722,18 m² στη θέση «Αναστασίτικο» του Δήμου Πολυγύρου, Π.Ε. Χαλκιδικής.
2. Εν μέρει ανάκληση της 1911/04-04-2012 (ΦΕΚ 323/τ.Δ'/28-05-2012) απόφασης Γ.Γ.Α.Δ.Π.Δ.ΕΛ. και Ι. όπως ισχύει σήμερα, για τμήμα της έκτασης εμβαδού 724,60 τ.μ., που βρίσκεται στη θέση «Ιριά-Πετανοί», Τοπικής Κοινότητας Αγίας Θέκλης, Δημοτικής Ενότητας Παλικής, Δήμου Ληξουρίου.

ΑΠΟΦΑΣΕΙΣ

Αριθμ. π.ε. 21200

(1)

Μερική ανάκληση της 19934/15-12-2016 απόφασης του Γενικού Γραμματέα Α.Δ.Μ.Θ. (ΦΕΚ 47 Δ'/24-02-2017) με την οποία κηρύχθηκε ως αναδασωτέα έκταση με εμβαδόν 54722,18 m² στη θέση «Αναστασίτικο» του Δήμου Πολυγύρου, Π.Ε. Χαλκιδικής.

Ο ΣΥΝΤΟΝΙΣΤΗΣ ΑΠΟΚΕΝΤΡΩΜΕΝΗΣ
ΔΙΟΙΚΗΣΗΣ ΜΑΚΕΔΟΝΙΑΣ - ΘΡΑΚΗΣ

Έχοντας υπόψη:

1. Τις διατάξεις των άρθρων 24 παρ. 1 και 117 παρ. 3 του Συντάγματος της Χώρας.
2. Τις διατάξεις των άρθρων 41 και 44 του ν. 998/1979 (ΦΕΚ 289/Α'/29-12-1979) «Περί προστασίας των δασών και δασικών εν γένει εκτάσεων της Χώρας», όπως τροποποιήθηκαν και ισχύουν σήμερα.
3. Τις διατάξεις της παρ. 3 του άρθρου 35 του ν. 4280/2014 (Α' 159) με την οποία αντικαταστάθηκε η παρ. 4 του άρθρου 44 του ν. 998/1979 όπως προστέθηκε με το άρθρο 36 του ν. 3698/2008 (Α' 198).
4. Τις διατάξεις του ν. 3852/2010 (ΦΕΚ 87/Α'/7-6-2010) «Νέα Αρχιτεκτονική της Αυτοδιοίκησης και της Αποκε-

ντρωμένης Διοίκησης- Πρόγραμμα Καλλικράτης» σε συνδυασμό με τις διατάξεις του π.δ. 142/2010 (ΦΕΚ 235/Α'/27-12-2010).

5. Το ν. 3861/2010 «Ενίσχυση της διαφάνειας με την υποχρεωτική ανάρτηση νόμων και πράξεων των κυβερνητικών, διοικητικών και αυτοδιοικητικών οργάνων στο διαδίκτυο «Πρόγραμμα Διαύγεια» και άλλες διατάξεις (ΦΕΚ 112 Α'/13-7-2010).

6. Την 14138/15-05-2017 απόφαση του Υπ. Εσωτερικών περί διορισμού Συντονιστή της Α.Δ.Μ.Θ. (ΦΕΚ 25/τ.Υ.Ο.Δ.Δ/25-05-2017).

7. Την 35748/30-05-2017 απόφαση Συντονιστή της Α.Δ.Μ.Θ. «Περί ανάθεσης άσκησης αρμοδιοτήτων σε οργανικές μονάδες της Α.Δ.Μ.Θ. και παροχή εξουσιοδότησης υπογραφής πράξεων και εγγράφων «Με εντολή Συντονιστή» στους προϊσταμένους των οργανικών μονάδων της Α.Δ.Μ.Θ. (ΦΕΚ Β'/1971/07-06-2017).

8. Την 14124/11-03-2011 απόφαση του Γ.Γ. Α.Δ.Μ.Θ. για ορισμό υπαλλήλων ως Αναπληρωτών Προϊσταμένων των Δ/σεων Δασών, Δ/σεων Αναδασώσεων των Δ/σεων Αγροτικών Υποθέσεων και Δασαρχείων.

9. Το με αριθμό πρωτ. Γ39682/28-04-2015 έγγραφο του Εθνικού Τυπογραφείου για «Υποχρεωτική αποστολή εγγράφων για δημοσίευση στο Φύλλο της Εφημερίδας της Κυβέρνησης με χρήση τεχνολογιών πληροφορικής και επικοινωνιών και προηγμένης ηλεκτρονικής υπογραφής».

10. Τη με αριθμό πρωτ. 117080/6353/13-11-2014 με ΑΔΑ 77ΣΕ0-ΙΒ3 διαταγή ΥΠΕΚΑ «περί διαδικασίας άρσης ή ανάκλησης αποφάσεων αναδάσωσης» καθώς και τη με αριθμό 116477/6078/11-11-2014 δ/γη ΥΠΕΚΑ για το ίδιο θέμα.

11. Την 19934/15-12-2016 απόφαση του Γενικού Γραμματέα Α.Δ.Μ.Θ. (ΦΕΚ 47 Δ'/24-02-2017) με την οποία κηρύχθηκε ως αναδασωτέα έκταση με εμβαδόν 54722,18 m² στη θέση «Αναστασίτικο» του Δήμου Πολυγύρου, Π.Ε. Χαλκιδικής.

12. Τη με αριθμό πρωτ. 20375/11-12-2018 υποβολή έκθεσης αντίκρουσης του Δασαρχείου Πολυγύρου επί αιτήσεων ακυρώσεως ενώπιον του Διοικητικού Εφετείου μαζί με τη σχετική αλληλογραφία, αποφασίζουμε:

Τη μερική ανάκληση της 19934/15-12-2016 απόφασης του Γενικού Γραμματέα Α.Δ.Μ.Θ. και ειδικότερα για τις παρακάτω εκτάσεις:

1. Έκταση με εμβαδόν 9319,61 m² και με στοιχεία κορυφών 1- Ε' - Ζ - Η - Θ - Θ' - Κ' - Λ - Μ - Ν - ... - Ρ - Σ - 55 - 54 - 53 - Ε9 - Ε10 - Ε10' - 17 - 1 όπως αυτά απεικονίζονται στο συνημμένο στη παρούσα τοπογραφικό διάγραμμα που συντάχθηκε από τον υπάλληλο του Δασαρχείου Πολυγύρου Μαρίνου Κουλουσιάνη σε κλίμακα 1:2000.

2. Έκταση με εμβαδόν 2384,37 m² και με στοιχεία κορυφών 61' - 61 - 60 - 59 - 58 - 57' - Χ - 73' - 72 - 71 - 70 - 69 - 68' - 61' όπως αυτά απεικονίζονται στο συνημμένο στη παρούσα τοπογραφικό διάγραμμα.

3. Έκταση με εμβαδόν 351,97 m² και με στοιχεία κορυφών 20' - 74' - Ψ - Ψ' - 11' - 20' όπως αυτά απεικονίζονται στο συνημμένο στη παρούσα τοπογραφικό διάγραμμα.

4. Έκταση με εμβαδόν 2270 m² και με στοιχεία κορυφών 75' - 74 - 20' - 11' - Ε8' - Ε7' - 75' όπως αυτά απεικονίζονται στο συνημμένο στη παρούσα τοπογραφικό διάγραμμα.

5. Έκταση με εμβαδόν 27,84 m² και με στοιχεία κορυφών 12 - 12' - 12'' - 122 όπως αυτά απεικονίζονται στο συνημμένο στη παρούσα τοπογραφικό διάγραμμα.

6. Έκταση με εμβαδόν 132,42 m² και με στοιχεία κορυφών 13' - Ε7 - 12' - 12 - 13' όπως αυτά απεικονίζονται στο συνημμένο στη παρούσα τοπογραφικό διάγραμμα.


7. Έκταση με εμβαδόν 683,13 m² και με στοιχεία κορυφών 76' - 76 - 75 - 75' - Ε7' - 76' όπως αυτά απεικονίζονται στο συνημμένο στη παρούσα τοπογραφικό διάγραμμα.

8. Έκταση με εμβαδόν 182,36 m² και με στοιχεία κορυφών 20 - 20' - 74 - 75' - 20 όπως αυτά απεικονίζονται στο συνημμένο στη παρούσα τοπογραφικό διάγραμμα, και

9. Έκταση με εμβαδόν 32735,90 m² και με στοιχεία κορυφών 45' - 45'' - Ε8 - Ε8' - 11' - ... - 44 - 45 - 45' όπως αυτά απεικονίζονται στο συνημμένο στη παρούσα τοπογραφικό διάγραμμα,

για τους λόγους που επικαλείται η συνημμένη αναφορά - εισήγηση του υπαλλήλου του Δασαρχείου Πολυγύρου Μαρίνου Κουλουσιάνη με τους οποίους συμφωνούμε.

Με την παρούσα απόφαση δεν προκαλείται δαπάνη σε βάρος του κρατικού προϋπολογισμού.

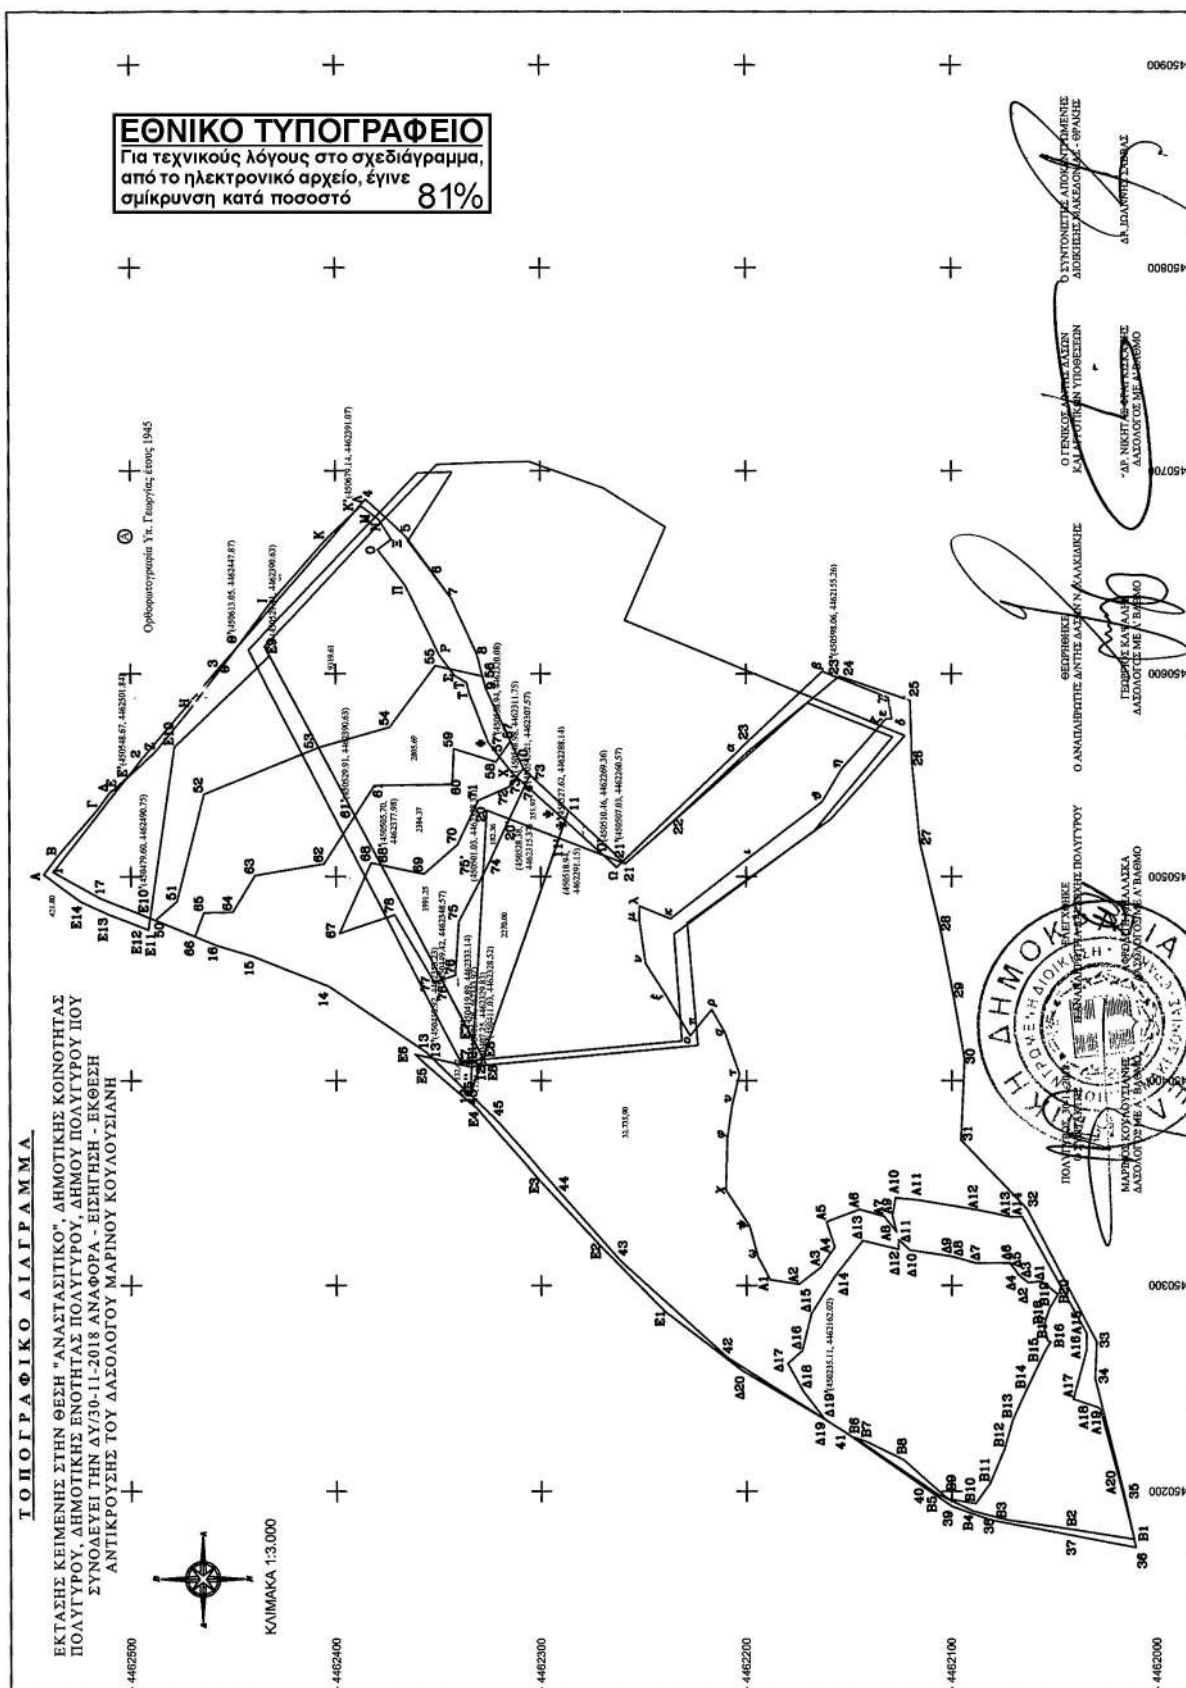

ΤΟΠΟΓΡΑΦΙΚΟ ΔΙΑΓΡΑΜΜΑ

ΕΚΤΑΣΗΣ ΚΕΙΜΕΝΗΣ ΣΤΗΝ ΘΕΣΗ "ΑΝΑΣΤΑΣΙΤΙΚΟ", ΔΗΜΟΤΙΚΗΣ ΚΟΙΝΟΤΗΤΑΣ ΠΟΛΥΓΥΡΟΥ, ΔΗΜΟΤΙΚΗΣ ΕΝΟΤΗΤΑΣ ΠΟΛΥΓΥΡΟΥ, ΔΗΜΟΥ ΠΟΛΥΓΥΡΟΥ ΠΟΥ ΣΥΝΟΔΕΥΕΙ ΤΗΝ ΔΥ/30-11-2018 ΑΝΑΦΟΡΑ - ΕΙΣΗΓΗΣΗ - ΕΚΘΕΣΗ ΑΝΤΙΚΡΟΥΣΗΣ ΤΟΥ ΔΑΣΟΛΟΓΟΥ ΜΑΡΙΝΟΥ ΚΟΥΛΟΥΣΙΑΝΗ

3560/21-11-2001 ΑΝΤΙΡΡΗΣΕΙΣ Δ/ΝΣΗΣ ΔΑΣΩΝ		
ΣΗΜΕΙΑ	ΠΙΝΑΚΑΣ ΣΤΥΤΕΤΑΓΜΕΝΩΝ	
α/α	Χ	Ψ
50	450478.52	4482488.12
51	450487.8	4482477.53
52	450540.51	4482464.29
53	450563.41	4482408.51
54	450573.58	4482373.76
55	450603.91	4482351.4
56	450598.74	4482328.41
57	450566.7	4482314.73
58	450556.41	4482321.83
59	450562.91	4482342.47
60	450545.36	4482343.22
61	450544.88	4482381.13
62	450506.23	4482405.66
63	450500.56	4482439.33
64	450482.49	4482450.2
65	450482.22	4482464.31
66	450470.59	4482468.75
67	450472.11	4482398.18
68	450506.72	4482382.81
69	450501.34	4482357.29
70	450515.89	4482340.76
71	450537.52	4482330.66
72	450544.11	4482315.59
73	450550.17	4482305.26
74	450506.65	4482325.45
75	450477.94	4482340.17
76	450451.55	4482341.93
77	450448.21	4482352.31
78	450481.23	4482371.49

5334/18-10-2001 ΠΡΑΞΗ ΧΑΡΑΚΤΗΡΙΣΜΟΥ		
ΣΗΜΕΙΑ	ΠΙΝΑΚΑΣ ΣΤΥΤΕΤΑΓΜΕΝΩΝ	
α/α	Χ	Ψ
20	450532.69	4482326.45
21	450508.34	4482258.79
22	450528.16	4482234.71
23	450561.32	4482199.48
24	450598.7	4482154.5
25	450586.77	4482120.3
26	450555.58	4482119.19
27	450516.29	4482115.32
28	450474.63	4482105.58
29	450441.22	4482099.18
30	450410.35	4482093.87
31	450370.9	4482095.81
32	450337.34	4482083.62
33	450272.58	4482029.53
34	450254.61	4482030.33
35	450199.11	4482016.17
36	450172.75	4482010.38
37	450178.63	4482040.81
38	450186.07	4482081.11
39	450192.74	4482099.97
40	450201.26	4482112.55
41	450229.19	4482152.59
42	450264.81	4482209.31
43	450311.88	4482261.11
44	450343.26	4482289.01
45	450380.11	4482321.3

4984/28-09-2001 ΠΡΑΞΗ ΧΑΡΑΚΤΗΡΙΣΜΟΥ		
ΣΗΜΕΙΑ	ΠΙΝΑΚΑΣ ΣΤΥΤΕΤΑΓΜΕΝΩΝ	
α/α	Χ	Ψ
1	450502.32	4482537.26
2	450557.76	4482494.89
3	450602.42	4482457
4	450685.9	4482385.27
5	450668.13	4482366.02
6	450647.91	4482351.31
7	450637.37	4482343.63
8	450609.7	4482331.3
9	450592.89	4482326.83
10	450553.17	4482308.44
11	450532.45	4482286.47
12	450393.08	4482334.74
13	450414.12	4482356.54
14	450446.04	4482403.38
15	450460.75	4482440.35
16	450466.2	4482458.02
17	450489.45	4482514.79

ΠΟΛΥΓΥΡΟΣ, 30-11-2018
ΕΠΙΣΤΑΚΤΗΣ

ΜΑΡΙΝΟΣ ΚΟΥΛΟΥΣΙΑΝΗΣ
ΔΑΣΟΛΟΓΟΣ ΜΕ Α' ΒΑΘΜΟ

ΔΗΜΟΤΙΚΗ ΚΟΙΝΟΤΗΤΑ ΠΟΛΥΓΥΡΟΥ
ΔΗΜΟΣ ΠΟΛΥΓΥΡΟΥ
ΜΑΚΕΔΟΝΙΑΣ - ΘΡΑΚΙΑΣ

ΘΕΩΡΗΣΗ
Ο ΑΝΑΠΛΗΡΩΤΗΣ Δ/ΝΤΗΣ Δ.Σ.Δ. Ν. ΧΑΛΚΙΔΙΚΗΣ

ΓΕΩΡΓΙΟΣ ΚΑΥΑΛΗΣ
ΔΑΣΟΛΟΓΟΣ ΜΕ Α' ΒΑΘΜΟ

Ο ΓΕΝΙΚΟΣ Δ/ΝΤΗΣ ΔΑΣΩΝ
ΚΑΙ ΑΓΡΟΤΙΚΩΝ ΥΠΟΘΕΣΕΩΝ

ΔΡ. ΝΙΚΗΤΑΣ ΦΡΑΓΔΕΛΑΚΗΣ
ΔΑΣΟΛΟΓΟΣ ΜΕ Α' ΒΑΘΜΟ

Ο ΣΥΝΤΟΝΙΣΤΗΣ ΑΠΟΚΕΝΤΡΩΜΕΝΗΣ
ΔΙΟΙΚΗΣΗΣ ΜΑΚΕΔΟΝΙΑΣ - ΘΡΑΚΙΑΣ

ΔΡ. ΙΩΑΝΝΗΣ ΣΑΒΒΑΣ

ΤΟΠΟΓΡΑΦΙΚΟ ΔΙΑΓΡΑΜΜΑ

ΕΚΤΑΣΗΣ ΚΕΙΜΕΝΗΣ ΣΤΗΝ ΘΕΣΗ "ΑΝΑΣΤΑΣΙΤΙΚΟ", ΔΗΜΟΤΙΚΗΣ ΚΟΙΝΟΤΗΤΑΣ ΠΟΛΥΓΥΡΟΥ, ΔΗΜΟΤΙΚΗΣ ΕΝΟΤΗΤΑΣ ΠΟΛΥΓΥΡΟΥ, ΔΗΜΟΥ ΠΟΛΥΓΥΡΟΥ ΠΟΥ ΣΥΝΟΔΕΥΕΙ ΤΗΝ ΔΥ/30-11-2018 ΑΝΑΦΟΡΑ - ΕΙΣΗΓΗΣΗ - ΕΚΘΕΣΗ ΑΝΤΙΚΡΟΥΣΗΣ ΤΟΥ ΔΑΣΟΛΟΓΟΥ ΜΑΡΙΝΟΥ ΚΟΥΛΟΥΣΙΑΝΗ

ΣΗΜΕΙΑ	ΠΙΝΑΚΑΣ ΣΤΗΤΕΤΑΓΜΕΝΩΝ	
α/α	Χ	Ψ
A	450501.152	4482541.971
B	450509.926	4482535.387
Γ	450533.379	4482515.653
Δ	450542.212	4482509.249
E	450542	4482509
Z	450561.563	4482486
H	450582.531	4482471
Θ	450602.188	4482456
I	450634.906	4482431.5
K	450665.5	4482405
Λ	450682.645	4482387.5
M	450678.916	4482380.321
N	450675.651	4482378.736
Ξ	450666.196	4482372.769
O	450661.063	4482379.5
Π	450643.563	4482366
P	450609.188	4482349.5
Σ	450599.083	4482342
T	450595.598	4482336.128
Τ	450590.763	4482335.052
Φ	450566.071	4482325.672
Χ	450550.576	4482313.52
Ψ	450532.23	4482293.18
Ω	450504.661	4482283.018
α	450560.565	4482205.261
β	450601.134	4482182.855
γ	450588.209	4482130.901
Δ	450577.753	4482129.176
ε	450577.656	4482132
ζ	450574.75	4482134.5
η	450553.031	4482153.5
θ	450536.938	4482163
ι	450510.344	4482197.5
κ	450479.344	4482237
λ	450485.625	4482252
μ	450477.938	4482252
ν	450457.344	4482249
ξ	450442.281	4482239.5
ο	450421.969	4482227.5
π	450426.25	4482224
ρ	450434.75	4482217
σ	450423.5	4482210.5
τ	450403.125	4482203.5
υ	450388.5	4482207
φ	450371.375	4482209.5
χ	450346.438	4482210
ψ	450329	4482198.5
ω	450314.063	4482194.5
A1	450302.844	4482188.5
A2	450300.625	4482174.5
A3	450308.719	4482164
A4	450318.688	4482157
A5	450331.031	4482161
A6	450337.031	4482145
A7	450333.656	4482133
A8	450326.156	4482127
A9	450334.094	4482129
A10	450342.719	4482127.5
A11	450341.719	4482116.5
A12	450336.75	4482087
A13	450333.438	4482071.5
A14	450333.372	4482065.835
A15	450276.75	4482034.5
A16	450268.625	4482034.5
A17	450244.75	4482041
A18	450240.906	4482029.5
A19	450240.065	4482027.717
A20	450201.484	4482017.392

ΣΗΜΕΙΑ	ΠΙΝΑΚΑΣ ΣΤΗΤΕΤΑΓΜΕΝΩΝ	
α/α	Χ	Ψ
B1	450176.645	4482011.17
B2	450181.337	4482039.927
B3	450186.158	4482073.398
B4	450190.377	4482089.685
B5	450198.586	4482106.734
B6	450226.246	4482147.687
B7	450224.031	4482141.5
B8	450215.281	4482123.5
B9	450196.313	4482102
B10	450194.125	4482088.5
B11	450203.844	4482081.5
B12	450220.656	4482074.5
B13	450234.688	4482070.5
B14	450249	4482064
B15	450267.688	4482055
B16	450272.531	4482052
B17	450273.219	4482053.5
B18	450280.156	4482055.5
B19	450289.094	4482052.5
B20	450295.719	4482048.5
Δ1	450302	4482056.5
Δ2	450301.344	4482063
Δ3	450304.25	4482066.5
Δ4	450305.656	4482068
Δ5	450307.281	4482069
Δ6	450310.938	4482072
Δ7	450310.938	4482088.5
Δ8	450313.5	4482097.5
Δ9	450314.25	4482100.5
Δ10	450317.219	4482120.5
Δ11	450322.188	4482126
Δ12	450317.688	4482126
Δ13	450321.813	4482143.5
Δ14	450304.5	4482157
Δ15	450286.313	4482168.5
Δ16	450268.25	4482173
Δ17	450262	4482180
Δ18	450248.625	4482172.5
Δ19	450235.034	4482161.955
Δ20	450258.517	4482201.972
E1	450287.22	4482239.474
E2	450319.098	4482270.962
E3	450351.276	4482300.827
E4	450386.414	4482331.534
E5	450407.516	4482355.95
E6	450412.798	4482361.621
E7	450406.724	4482334.418
E8	450407.612	4482326.731
E9	450608.808	4482431.845
E10	450563.814	4482478.686
E11	450473.944	4482491.56
E12	450475.459	4482495.484
E13	450481.949	4482511.434
E14	450487.703	4482523.989

ΠΟΛΥΓΥΡΟΣ 30-1-2018
Ο ΕΠΙΤΑΚΤΗΣ

ΜΑΡΙΝΟΣ ΚΟΥΛΟΥΣΙΑΝΗΣ
ΔΑΣΟΛΟΓΟΣ ΜΕ Α' ΒΑΘΜΟ

ΕΛΕΓΧΟΝΤΕΣ
ΑΝΑΠΑΡΗΓΩΝΤΕΣ ΑΝΤΙΣΤΑΣΕΩΣ ΠΟΛΥΓΥΡΟΥ

ΑΡΧΑΓΓΕΛΟΣ ΑΛΕΞΑΝΔΡΟΣ
ΔΑΣΟΛΟΓΟΣ ΜΕ Α' ΒΑΘΜΟ

ΘΕΩΡΩΝΤΕΣ
Ο ΑΝΑΠΑΡΗΓΩΝΤΗΣ ΑΝΤΙΣΤΑΣΕΩΣ Ν. ΧΑΛΚΙΔΙΚΗΣ

ΓΕΩΡΓΙΟΣ ΚΑΥΡΑΛΗΣ
ΔΑΣΟΛΟΓΟΣ ΜΕ Α' ΒΑΘΜΟ

Ο ΓΕΝΙΚΟΣ ΑΝΤΙΣΤΑΣΕΩΣ
ΚΑΙ ΑΓΡΟΤΙΚΩΝ ΥΠΟΘΕΣΕΩΝ

ΑΡ. ΝΙΚΗΤΑΣ ΠΑΤΡΙΚΑΚΗΣ
ΔΑΣΟΛΟΓΟΣ ΜΕ Α' ΒΑΘΜΟ

Ο ΣΥΝΤΟΝΙΣΤΗΣ ΑΠΟΚΕΝΤΡΙΚΗΣ ΔΙΟΙΚΗΣΗΣ
ΔΙΟΙΚΗΣΗΣ ΜΑΚΕΔΟΝΙΑΣ - ΘΡΑΚΗΣ

ΑΡ. ΠΑΝΗΛΗΣ ΑΡΒΑΣ

Η απόφαση αυτή να δημοσιευθεί στην Εφημερίδα της Κυβερνήσεως.

Θεσσαλονίκη, 20 Ιανουαρίου 2020

Ο Συντονιστής Αποκεντρωμένης Διοίκησης
ΙΩΑΝΝΗΣ ΣΑΒΒΑΣ

Αριθμ. 22181

(2)

Εν μέρει ανάκληση της 1911/04-04-2012 (ΦΕΚ 323/τ.Δ'/28-05-2012) απόφασης Γ.Γ.Α.Δ.Π.Δ.Ελ. και Ι. όπως ισχύει σήμερα, για τμήμα της έκτασης εμβαδού 724,60 τ.μ., που βρίσκεται στη θέση «Ιριά-Πετανοί», Τοπικής Κοινότητας Αγίας Θέκλης, Δημοτικής Ενότητας Παλικής, Δήμου Ληξουρίου.

Ο ΣΥΝΤΟΝΙΣΤΗΣ ΑΠΟΚΕΝΤΡΩΜΕΝΗΣ
ΔΙΟΙΚΗΣΗΣ ΠΕΛΟΠΟΝΝΗΣΟΥ,
ΔΥΤΙΚΗΣ ΕΛΛΑΔΑΣ ΚΑΙ ΙΟΝΙΟΥ

Έχοντας υπόψη:

1. Τις δ/ξεις των άρθρων 24 παρ.1 και 117 παρ. 3 του Συντάγματος.

2. Τις διατάξεις της παρ. 3 του άρθρου 44 του ν. 998/1979 (ΦΕΚ 289/τ.Α'/1979) «περί προστασίας δασών και δασικών εν γένει εκτάσεων της χώρας» όπως έχει αντικατασταθεί με την παρ. 3 του άρθρου 35 του ν. 4280/2014 (ΦΕΚ 159/τ.Α'/8-8-2014) «Περιβαλλοντική αναβάθμιση και ιδιωτική πολεοδόμηση-Βιώσιμη ανάπτυξη οικισμών. Ρυθμίσεις δασικής νομοθεσίας και άλλες διατάξεις».

3. Τις δ/ξεις του άρθρου 90 του π.δ. 63/2005 (ΦΕΚ 98/τ.Α'/2005) «Κωδικοποίηση νομοθεσίας για την Κυβέρνηση και τα κυβερνητικά όργανα».

4. Τις διατάξεις των άρθρων 6 και 280 του ν. 3852/2010 (ΦΕΚ 87/Α'/7-6-2010) «Νέα Αρχιτεκτονική της Αυτοδιοίκησης και της Αποκεντρωμένης Διοίκησης-Πρόγραμμα Καλλικράτης»

5. Τις διατάξεις του π.δ. 139/2010 (ΦΕΚ 232/Α'/27-12-2010) «Οργανισμός της Αποκεντρωμένης Διοίκησης Πελοποννήσου, Δυτικής Ελλάδας και Ιονίου».

6. Τα αριθμ. 28 και 28Α του ν. 4325/2015 (ΦΕΚ Α'47) «Εκδημοκρατισμός της Διοίκησης-Καταπολέμηση Γραφειοκρατίας και Ηλεκτρονική Διακυβέρνηση. Αποκατάσταση αδικιών και άλλες διατάξεις».

7. Την 15870/15-5-2017 απόφαση του Υπουργού Εσωτερικών περί διορισμού του Νικολάου Παπαθεοδώρου

του Αγγελάκη ως Συντονιστή της Αποκεντρωμένης Διοίκησης Πελοποννήσου, Δυτικής Ελλάδας και Ιονίου (ΦΕΚ τ. Υ.Ο.Δ.Δ.250/26-5-2107).

8. Τις διαταγές του Υπουργείου Γεωργίας με αριθμ. α) 160417/1180/8-7-1980, β) 182447/3049/24-9-1980, γ) 168692/3318/5-10-1981, δ) 85144/1468/9-9-1992, ε) 60284/365/26-1-1994, στ) οικ. 105204/2793/31-7-2002, ζ) την υπ' αριθμ. 158/1978 γνωμοδότηση του Νομικού Συμβουλίου του Κράτους.

9. Την 1911/04-04-2012 (ΦΕΚ 323/τ.Δ'/28-05-2012) απόφαση Γ.Γ.Α.Δ.Π.Δ.Ελ.και Ι. όπως ισχύει σήμερα με την οποία κηρύχθηκε ως αναδασωτέα, λόγω πυρκαγιάς, έκταση εμβαδού 2,785 στρεμμάτων.

10. Το αριθμ. 211019/01-10-1 αίτημα θεραπείας του Γερασίμου Λιβήρ-Ραλλάτου του Κωνσταντίνου, προς τη Δ/νση Συντονισμού και Επιθεώρησης Δασών της Α.Δ.Π.Δ.Ελ.και Ι.

11. Την αριθμ. 2496/07-01-2019 δ/γή Δ/νσης Συντονισμού και Επιθεώρησης Δασών της Α.Δ.Π.Δ.Ελ.και Ι. προς τη Δ/νση Δασών Κεφ/νίας για την εισήγηση.

12. Την αριθμ. 274914/04-12-2019 εισήγηση της δασολόγου της Δ/νσης Δασών Κεφ/νίας.

13. Την αριθμ. 3615/09-01-2020 θετική εισήγηση του Παναγιώτη Σμηλιωτόπουλου, δασολόγου της Δ/νσης Συντονισμού και Επιθεώρησης Δασών, της Αποκεντρωμένης Διοίκησης Πελ/σου, Δυτ. Ελλάδας και Ιονίου, λόγω αποκατάστασης της βλάστησης, αποφασίζουμε:

Εν μέρει ανάκληση της 1911/04-04-2012 (ΦΕΚ 323/τ.Δ'/28-05-2012) απόφασης Γ.Γ.Α.Δ.Π.Δ.Ελ.και Ι. όπως ισχύει σήμερα, για τμήμα της αναδασωτέας έκτασης εμβαδού 724,60 τ.μ., που βρίσκεται στην θέση «Ιριά-Πετανοί», Τοπικής Κοινότητας Αγίας Θέκλης, Δημοτικής Ενότητας Παλικής, Δήμου Ληξουρίου, για το λόγο ότι η βλάστηση της ανωτέρω έκτασης έχει αποκατασταθεί.

Η ανωτέρω έκταση περιγράφεται με διαγράμμιση στο συνημμένο τοπογραφικό διάγραμμα κλίμακας 1:5000 με αριθμ. 6121/4 και έχει όρια:

Ανατολικά: με μη δασική έκταση

Δυτικά: με μη δασική έκταση

Βόρεια: με μη δασική έκταση


Νότια: με δρόμο.

Από την εφαρμογή των κανονιστικών διατάξεων της απόφασης αυτής δεν προκαλείται δαπάνη σε βάρος του κρατικού προϋπολογισμού σύμφωνα με το άρθρο 90 του π.δ. 63/2005 «Κωδικοποίηση νομοθεσίας για την Κυβέρνηση και τα κυβερνητικά όργανα» (ΦΕΚ 98/τ.Α'/2005).

ΕΛΛΗΝΙΚΗ ΔΗΜΟΚΡΑΤΙΑ
ΑΠΟΚΕΝΤΡΩΜΕΝΗ Δ/ΣΗ Π.Δ.ΕΛ. & Ι.
ΓΕΝΙΚΗ Δ/ΣΗ ΔΑΣΩΝ & ΑΓΡΟΤΙΚΩΝ
ΥΠΟΘΕΣΕΩΝ
Δ/ΣΗ ΣΥΝ/ΣΜΟΥ & ΕΠΙΘ. ΔΑΣΩΝ
Δ/ΣΗ ΔΑΣΩΝ ΚΕΦ/ΝΙΑΣ

Ανήκει στην αριθμ. : 22181/6-2-2020

ΑΠΟΣΠΑΣΜΑ ΧΑΡΤΗ ΓΥ.Σ. με αριθμ. : 6121/4
ΔΗΜΟΣ : ΚΕΦΑΛΟΝΙΑΣ
Θέση «Ιριά-Πετανοί» Τοπικής Κοινότητας Αγίας Θέκλης
Δημοτικής Ενότητας Παλικής Δήμου Κεφαλονιάς
ΚΑΙΜΑΚΑ : 1: 5.000

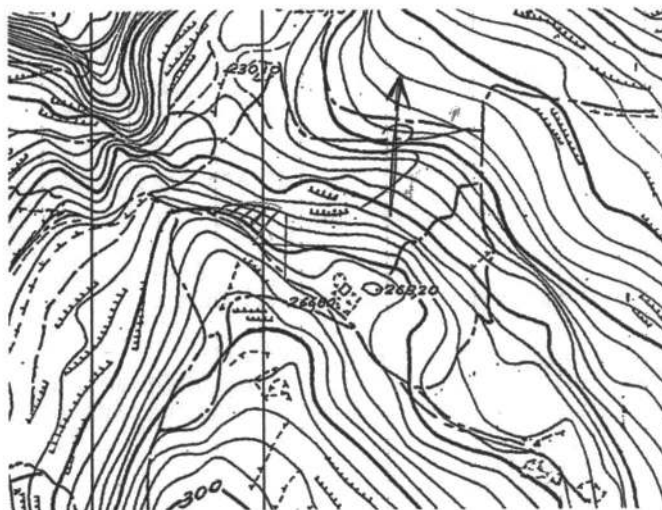

182762.6609, 4240088.4810
182754.7644, 4240091.5171
182738.3156, 4240092.5449
182724.1801, 4240091.2602
182716.9839, 4240087.9202
182742.3670, 4240062.6143

ΕΘΝΙΚΟ ΤΥΠΟΓΡΑΦΕΙΟ
Για τεχνικούς λόγους στο σχεδιάγραμμα,
από το ηλεκτρονικό αρχείο, έγινε
σμίκρυνση κατά ποσοστό **97%**

ΥΠΟΜΝΗΜΑ :



Με διαγράμμιση : Όρια έκτασης που ανακαλούνται εμβαδού 724,60 τ.μ..

Αργοστόλι, 21-01-2020

- Ο -
ΣΥΝΤΑΚΤΗΣ

ΣΜΗΛΙΩΤΟΠΟΥΛΟΣ ΠΑΝΑΓΙΩΤΗΣ
ΔΑΣΟΛΟΓΟΣ

ΘΕΩΡΗΘΗΚΕ
Πάτρα, 22-01-2020

Με εντολή Συντονιστή
Ο Δ/ΝΤΗΣ ΔΑΣΩΝ

ΜΠΑΚΟΥΛΟΠΟΥΛΟΣ ΝΙΚΟΛΑΟΣ
ΔΑΣΟΛΟΓΟΣ

ΘΕΩΡΗΘΗΚΕ

Πάτρα

06-02-2020
Ο ΣΥΝΤΟΝΙΣΤΗΣ
ΑΠΟΚΕΝΤΡΩΜΕΝΗΣ Δ/ΣΗΣ
ΠΕΛ/ΝΗΣΟΥ - ΔΥΤ. ΕΛΛΑΔΟΣ
& ΙΟΝΙΟΥ

ΝΙΚΟΛΑΟΣ ΠΑΠΑΘΕΟΔΩΡΟΥ

Η απόφαση αυτή να δημοσιευθεί στην Εφημερίδα της Κυβερνήσεως.

Πάτρα, 6 Φεβρουαρίου 2020

Ο Συντονιστής Αποκεντρωμένης Διοίκησης

ΝΙΚΟΛΑΟΣ ΠΑΠΑΘΕΟΔΩΡΟΥ