



# ΕΦΗΜΕΡΙΔΑ ΤΗΣ ΚΥΒΕΡΝΗΣΕΩΣ ΤΗΣ ΕΛΛΗΝΙΚΗΣ ΔΗΜΟΚΡΑΤΙΑΣ

21 Μαρτίου 2020

ΤΕΥΧΟΣ ΤΕΤΑΡΤΟ

Αρ. Φύλλου 131

## ΠΕΡΙΕΧΟΜΕΝΑ

### ΑΠΟΦΑΣΕΙΣ

- 1 Επαναδημοσίευση της 8154/13-06-1989 απόφασης Νομάρχης Χανίων (ΦΕΚ Δ' 457) με το συνημμένο διάγραμμα αυτής, σύμφωνα με τις διατάξεις του άρθρου 36 του ν. 3756/2009.
- 2 Κήρυξη ως αναδασωτέας εκτάσεως συνολικού εμβαδού Εολ= 49.62 στρεμμάτων (Ε1 εμβαδού 19.14 στρεμμάτων και Ε2 εμβαδού 30.48 στρεμμάτων) στη θέση «Τριλάγκαδα» Τ.Κ. Μαριών, Δήμου Ζακύνθου.

### ΑΠΟΦΑΣΕΙΣ

Αριθμ. 4301 ΠΕ

(1)

**Επαναδημοσίευση της 8154/13-06-1989 απόφασης Νομάρχης Χανίων (ΦΕΚ Δ' 457) με το συνημμένο διάγραμμα αυτής, σύμφωνα με τις διατάξεις του άρθρου 36 του ν.3756/2009.**

Η ΣΥΝΤΟΝΙΣΤΡΙΑ

ΑΠΟΚΕΝΤΡΩΜΕΝΗΣ ΔΙΟΙΚΗΣΗΣ ΚΡΗΤΗΣ

Έχοντας υπόψη:

1. Τις διατάξεις του άρθρου 36 του ν. 3756/2009 (Α' 53).
2. Τις διατάξεις της παρ. 2 του άρθρου 31 του ν. 4280/2014 (Α' 159).
3. Τις διατάξεις του ν. 3852/2010 (Α' 87) «Νέα Αρχιτεκτονική της Αυτοδιοίκησης και της Αποκεντρωμένης Διοίκησης - Πρόγραμμα Καλλικράτης».
4. Τις διατάξεις του π.δ. 136/2010 (Α' 229) «Οργανισμός της Αποκεντρωμένης Διοίκησης Κρήτης».
5. Τις διατάξεις των άρθρων 28 και 28Α του ν. 4325/2015 (Α' 47).
6. Την με αριθμ. 14026/15-5-17 απόφαση του Υπουργού Εσωτερικών περί διορισμού της Μαρίας Κοζυράκη ως Συντονίστριας στην Αποκεντρωμένη Διοίκηση Κρήτης (Υ.Ο.Δ.Δ. 250).
7. Την με αριθμ. 8154/2485/13-06-1989 (Δ' 457) απόφαση Νομάρχης Χανίων.
8. Το με αριθμ. πρωτ. οικ.7975/29-11-2019 έγγραφο της Διεύθυνσης Υπηρεσίας Δόμησης Δήμου Χανίων, αποφασίζουμε:

Την επαναδημοσίευση της με αριθμ. 8154/2485/13-06-1989 Απόφασης Νομάρχης Χανίων (ΦΕΚ Δ' 457) περί κατηγοριοποίησης και καθορισμού ορίων, όρων και περιορισμών δόμησης στον οικισμό Πυθάρι της Κοινότητας Αρωνίου της επαρχίας Κυδωνίας Ν. Χανίων, μαζί με το διάγραμμα κλίμακας 1:5.000 και την καρτέλα (δελτίο αρχιτεκτονικής αναγνώρισης) που την συνοδεύουν, ως εξής:

«Αριθ. 8154/2485

Κατηγοριοποίηση και καθορισμός ορίων και όρων και περιορισμών δόμησης στον οικισμό Πυθάρι της Κοινότητας Αρωνίου της επαρχίας Κυδωνίας Ν. Χανίων».

Ο ΝΟΜΑΡΧΗΣ ΧΑΝΙΩΝ

Έχοντας υπόψη:

1. Τις διατάξεις του από 24.4.1985 π.δ. (ΦΕΚ 181/Δ/3.5.85) τρόπος καθορισμού ορίων οικισμών της χώρας μέχρι 2.000 κατοίκους, κατηγορίες αυτών και καθορισμός όρων και περιορισμών δόμησης τους, όπως τροποποιήθηκε με το π.δ. 20.8.1985 ΦΕΚ 414/Δ/30.8.85 και 14.2.1987 ΦΕΚ 133/Δ/23.2.87.
2. Τις προτάσεις των μελετητών Μηχανικών του Τμήματος Πολεοδομίας και Πολύων Εφαρμογών της Νομαρχίας Χανίων που αφορούν στον προσδιορισμό των ορίων του υπόψη οικισμού.
3. Το δελτίο κατηγοριοποίησης και αρχιτεκτονικής αναγνώρισης του οικισμού που συμπληρώθηκαν από τους προαναφερόμενους μελετητές σύμφωνα με τις σχετικές προδιαγραφές του Υπουργείου ΠΕ.ΧΩ.Δ.Ε.
4. Τα πληθυσμιακά στοιχεία της τελευταίας απογραφής του Κράτους της ΕΣΥΕ.
5. Την 34/88 απόφαση του Κοινοτικού Συμβουλίου Κοινότητας Αρωνίου Κυδωνίας.
6. Τα 706/17.8.88 και 716/17.8.88 έγγραφα της Κοινότητας Αρωνίου Κυδωνίας.
7. Το 338/16.6.88 έγγραφο της Διεύθυνσης Δασών Νομαρχίας.
8. Την με αριθμ. 34/88 θέμα 5ο γνωμοδότηση του Συμβουλίου ΧΟΠ Νομού Χανίων, αποφασίζουμε:
  - I. Κατατάσσουμε τον οικισμό Πυθάρι της Κοινότητας Αρωνίου της επαρχίας Κυδωνίας του Ν. Χανίων ως εξής: Περιαστικό, ενδιαφέροντα, στάσιμο, συνεκτικό, μικρό.
  - II. Καθορίζουμε τα όρια του οικισμού Πυθάρι της Κοινότητας Αρωνίου της επαρχίας Κυδωνίας με τα εξής στοιχεία:

## ΤΜΗΜΑ Α

α. Για το συνεκτικό τμήμα

Α. Οικία Μαρουλάκη Στρατή

Β. Κτίσμα Κουτσουκλάκη Περ.

Γ. Οικία Πετράκη Βασ.

Δ. Παλιό σχολείο

Ε. Οικία Μανωλικάκη Κων/νου

Ζ. Οικία Κληρονόμων Μπαδιαριτάκη

Η. Ναός Παναγίας

Θ. Οικία Χατζήνας και επιστρέφουμε στο σημείο Α και κλείνουμε την οριοθέτηση του συνεκτικού τμήματος.

β. Για το διάσπαρτο τμήμα:

1. Σημείο επί του δρόμου προς Κορακίες-Κουνουπιδιά με την συμβολή με τον αγροτικό χωμάτινο δρόμο.

2. Στροφή αγροτικού δρόμου.

3. Οικία Φωτάκη Νικολάου.

4. Εκατό μέτρα από το παλιό σχολείο επί του εθνικού δρόμου.

5. Σημείο επί του Εθνικού δρόμου της κάθετης προβολής της οικίας Βογιατζάκη Χαράλαμπου.

6. Οικία Βογιατζάκη Χαράλαμπου.

7. Σε απόσταση 200μ. μετρούμενης επί του άξονος του αγροτικού δρόμου ξεκινώντας από την αξονοδιασταύρωση Εθνικού (Χανιά -Αεροδρόμιο) και αγροτικού.

8. Οικία Δαμανάκη

8'. Οικία Τσαγκαράκη.

9. Οικία Γεωργίου Πετράκη.

10. Σημείο Εθνικού δρόμου Χανίων - Αεροδρομίου στην διασταύρωση με δρόμο προς Κορακίες - Κουνουπιδιά και επιστρέφουμε στο σημείο 1 και κλείνουμε την οριοθέτηση του διάσπαρτου τμήματος.

## ΤΜΗΜΑ Β

1. Οικία Ιωάννη Κουλιεράκη.

2. Οικία Παύλου Κουλιεράκη.

3. Οικία Νικολάου Μακρυγιαννάκη.

4. Οικία Κων/νου Μακρυγιαννάκη.

5. Οικία Δημητρίου Μπικουβαράκη και επιστρέφουμε στο σημείο 1 και κλείνουμε την οριοθέτηση του τμήματος Β.

III. Καθορίζουμε τους ακόλουθους Γενικούς και Ειδικούς όρους και περιορισμούς δόμησης:

## Α. ΓΕΝΙΚΟΙ ΟΡΟΙ ΔΟΜΗΣΗΣ:

1. Εντός των ορίων του οικισμού ισχύουν οι γενικοί όροι δόμησης που προβλέπονται από το π.δ. 24.4.1985 ΦΕΚ 181/Δ/3.5.85 όπως τροποποιήθηκε μεταγενέστερα.

2. Αρτιότητα γηπέδου στο μεν συνεκτικό τμήμα Α, Εμβαδόν 300 τ.μ. για δε το διάσπαρτο τμήμα Εμβαδόν 1.000 τ.μ., στο τμήμα Β Εμβαδόν 300 τ.μ.

3. Κατά παρέκκλιση εντός των ορίων των οικισμών θεωρούνται άρτια και οικοδομήσιμα τα γήπεδα με όποιο εμβαδόν είχαν στις 3.5.1985 ημέρα δημοσίευσης του από 24.4.85 Δ/τος, ΦΕΚ 181 Δ'.

## Β. ΕΙΔΙΚΟΙ ΟΡΟΙ ΔΟΜΗΣΗΣ:

1. Για τον οικισμό Πυθάρι τους ειδικούς όρους δόμησης που αναγράφονται στην καρτέλα που συνοδεύει την παρούσα.

IV. α. Πριν από οποιαδήποτε κατάτμηση οικοπέδων εντός των ορίων του οικισμού θα πρέπει να θεωρείται το σχετικό τοπογραφικό διάγραμμα από το Τ.Π. και Π.Ε. της Νομαρχίας ώστε να εξασφαλίζεται η συνέχεια των υπαρχόντων κοινοχρήστων χώρων και η δημιουργία νέων κοινοχρήστων χώρων σύμφωνα με τα οριζόμενα στις διατάξεις της παρ. 1 του άρθρου 6 του από 24.4.1985 π.δ. όπως τροποποιήθηκε μεταγενέστερα,

β. Να εξασφαλίζεται οπωσδήποτε η συνέχεια των υφισταμένων ή εγκεκριμένων δρόμων του οικισμού. Κατά τα λοιπά ισχύουν τα οριζόμενα στο π.δ. της 24.4.1985 (ΦΕΚ 181Δ/3.5.1985) όπως τροποποιήθηκε μεταγενέστερα.

Η παρούσα απόφαση να δημοσιευθεί στην Εφημερίδα της Κυβερνήσεως.

Χανιά, 13 Ιουνίου 1989

Ο Νομάρχης

ΜΑΝΩΛΗΣ ΜΠΡΙΛΛΑΚΗΣ»

ΜΑΚΑΣ Α.2.1.

ΔΕΛΤΙΟ ΑΡΧΙΤΕΚΤΟΝΙΚΗΣ ΑΝΑΓΝΩΡΙΣΗΣ


ΣΥΣΤΗΜΑ ΔΟΜΗΣΗΣ : ΣΥΝΕΧΕΣ Π. ΕΛΕΥΘΕΡΟ ΠΤΕΡΥΓΩΝ

ΟΙΚΙΣΜΟΣ : ΠΥΘΑΓΓΙ

ΔΗΜΟΣ/ΚΟΙΝ. : ΑΡΟΝΙΟΥ


ΑΡ. ΕΣΥΕ : 94310400/04/08

ΝΟΜΟΣ : ΧΑΛΚΙΔΙΚΗΣ
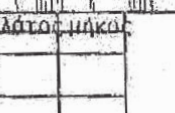
| Α/Α       | ΣΤΟΙΧΕΙΑ ΤΟΥ ΚΤΙΡΙΟΥ<br>ΚΥΡΙΑΡΧΟΣ ΤΥΠΟΣ | ΙΣΟΓΕΙΟ |       | Α' ΟΡΟΦΟΣ |       | Β' ΟΡΟΦΟΣ |       | ΠΑΡΑΤΗΡΗΣΕΙΣ<br>ΛΕΠΤΟΜΕΡΕΙΕΣ                                                                                   |        |
|-----------|-----------------------------------------|---------|-------|-----------|-------|-----------|-------|---|--------|
|           |                                         | ΥΛΙΚ.   | ΧΡΩΜ. | ΥΛΙΚ.     | ΧΡΩΜ. | ΥΛΙΚ.     | ΧΡΩΜ. |   |        |
| Α         | 1. στέγης μονόριχτης                    |         |       | 6-7       | 6     |           |       | 25 %   | ΠΡΟΣΕ. |
|           | 2. στέγης διόριχτης                     | 6-7     | 6     | 6-7       | 6     |           |       | 25 %   |        |
|           | 3. στέγης τετράριχτης                   |         | 1     | 6-7       | 6     |           |       | 25 %   |        |
|           | 4. δώματος                              | 1       |       |           |       |           |       |   |        |
|           | 5. θόλου                                |         |       |           |       |           |       |   |        |
| Β         | 1. κύρια όψη                            | 1-2     | α-δ   | 1-2       | α-δ   |           |       | <br>οκίτσο                  |        |
|           | 2. λοιπές όψεις                         | 1-2     | α-δ   | 1-2       | α-δ   |           |       |   |        |
|           | 3.                                      |         |       |           |       |           |       |   |        |
| Γ         | 1. ανοιχτός ακάλυπτος                   |         |       | 2-3       | α-δ   |           |       | <br>πλάτος μήκος<br>οκίτσο |        |
|           | 2. ανοιχτός καλυμμένος                  |         |       |           |       |           |       |   |        |
|           | 3. κλειστός                             |         |       |           |       |           |       |   |        |
|           | 4. στοά-χαγιάτι                         |         |       |           |       |           |       |   |        |
|           | 5.                                      |         |       |           |       |           |       |   |        |
| Δ         | 1. εξωστών                              |         |       | 2-3       | α-δ   |           |       | <br>οκίτσο                |        |
|           | 2. εξωτερικής σκάλας                    |         |       | 1-2       | α-δ-ε |           |       |   |        |
|           | 3. δώματος                              |         |       | 1-2       | α-δ-ε |           |       |   |        |
|           | 4.                                      |         |       |           |       |           |       |   |        |
| Ε         | Ποσοστό ανοιγμάτων                      | %       |       | %         |       | %         |       | <br>οκίτσο                |        |
|           | 1. οριζόντιο πρέκι                      | 1-2-3   | α-δ   | 1-2-3     | α-δ   |           |       |   |        |
|           | 2. ημικυκλικό πρέκι                     | 1-2     | α-δ   |           |       |           |       |   |        |
|           | 3. τοξωτό πρέκι                         | 1-2     | α-δ   |           |       |           |       |   |        |
|           | 4.                                      |         |       |           |       |           |       |   |        |
| Ζ         | 1. τσιμλαδωτά                           | 3       |       | 3         |       |           |       | <br>οκίτσο                |        |
|           | 2. καρφωτά                              | 3       |       | 3         |       |           |       |   |        |
|           | 3. περοιδωτά                            | 3       |       | 3         |       |           |       |   |        |
|           | 4. με καίτια                            | 3       |       |           |       |           |       |   |        |
|           | 5. με φεγγίτη                           | 3       |       |           |       |           |       |   |        |
|           | 6.                                      |         |       |           |       |           |       |   |        |
| ΠΑΡΑΠΟΜΠΗ |                                         |         |       |           |       |           |       |   |        |



| α/α | ΣΤΟΙΧΕΙΑ ΤΟΥ ΚΤΙΡΙΟΥ<br>ΚΥΡΙΑΡΧΟΣ ΤΥΠΟΣ | ΙΣΟΓΕΙΟ |       | Α' ΟΡΟΦ. |       | Β' ΟΡΟΦ. |       | ΠΑΡΑΤΗΡΗΣΕΙΣ<br>ΛΕΠΤΟΜΕΡΙΕΣ                                                         |
|-----|-----------------------------------------|---------|-------|----------|-------|----------|-------|-------------------------------------------------------------------------------------|
|     |                                         | ΥΛΙΚ.   | ΧΡΩΜ. | ΥΛΙΚ.    | ΧΡΩΜ. | ΥΛΙΚ.    | ΧΡΩΜ. |                                                                                     |
| Η   | 1. γέφυρα                               |         |       |          |       |          |       |  |
|     | 2. κορνιζώματα                          |         |       |          |       |          |       |                                                                                     |
|     | 3. παραστάδες                           |         |       |          |       |          |       |                                                                                     |
|     | 4. φουρούσια                            |         |       |          |       |          |       |                                                                                     |
|     | 5. αετώματα                             |         |       |          |       |          |       |                                                                                     |
|     | 6. καμινάδες                            |         |       | 1-2      | α-δ   |          |       | οκίτσο                                                                              |
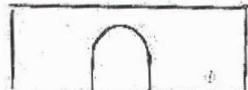
|   |                         |     |     |                                                                                    |                                                                                     |        |
|---|-------------------------|-----|-----|------------------------------------------------------------------------------------|-------------------------------------------------------------------------------------|--------|
| Θ | 1. μανδρότοιχος ψηλός   | 1-2 | α-δ |  |  | οκίτσο |
|   | 2. μανδρότοιχος χαμηλός |     |     |                                                                                    |                                                                                     |        |
|   | 3. άλλος τρόπος         |     |     |                                                                                    |                                                                                     |        |

ΥΠΟΜΝΗΜΑ - ΚΩΔΙΚΑΣ ΣΥΜΒΟΛΙΚΩΝ ΑΡΙΘΜΩΝ


|       |   |               |   |                     |    |         |
|-------|---|---------------|---|---------------------|----|---------|
| ΥΛΙΚΑ | 1 | ΠΕΤΡΑ         | 5 | ΠΛΑΚΕΣ ΠΕΤΡΙΝΕΣ     | 9  | ΣΙΔΗΡΟΣ |
|       | 2 | ΣΟΒΑΣ-ΚΟΝΙΑΜΑ | 6 | ΚΕΡΑΜΙΔΙΑ ΒΥΖΑΝΤΙΝΑ | 10 | ΧΩΜΑ    |
|       | 3 | ΞΥΛΟ          | 7 | ΚΕΡΑΜΙΔΙΑ ΓΑΛΛΙΚΑ   | 11 | ΓΥΨΟΣ   |
|       | 4 | ΤΟΥΒΛΟ        | 8 | ΛΑΜΑΡΙΝΑ            | 12 |         |

|       |   |        |   |         |   |                    |
|-------|---|--------|---|---------|---|--------------------|
| ΧΡΩΜΑ | α | ΛΕΥΚΟ  | ε | ΟΜΠΡΑ   | η | ΒΛΑΝΔΕΙΣ ΜΑΥΡΟΙ    |
|       | β | ΜΑΥΡΟ  | ι | ΚΟΚΚΙΝΟ | ζ | ΒΛΑΝΔΕΙΣ ΚΑΛΕΣ     |
|       | γ | ΓΚΡΙΖΟ | π | ΜΠΛΕ    |   | Κ. ΝΟΤΑΡΧΗ ΧΑΛΚΙΔΑ |
|       | δ | ΟΧΡΑ   | θ | ΚΙΤΡΙΝΟ |   |                    |

ΦΩΤ. ΚΥΡΙΑΡΧΟΥ ΤΥΠΟΥ



ΦΩΤ. ΚΑΤΑ ΤΗΝ ΚΡΙΣΗ ΤΟΥ ΜΕΛΕΤΗΤΗ

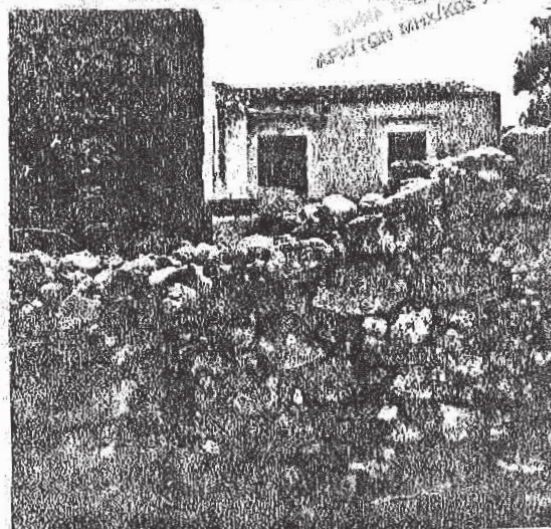




**ΕΘΝΙΚΟ ΤΥΠΟΓΡΑΦΕΙΟ**  
Για τεχνικούς λόγους στο σχεδιάγραμμα  
από το ηλεκτρονικό αρχείο έγινε  
σμίκρυνση κατά ποσοστό **33%**

~~ΠΥΘΑΡΙ-ΕΠΙΣΤΡΟΦΗ~~  
ΕΠΑΡΧ. ΚΥΔΩΝΙΑΣ

Κ. ΑΡΣΕΝΙΟΥ





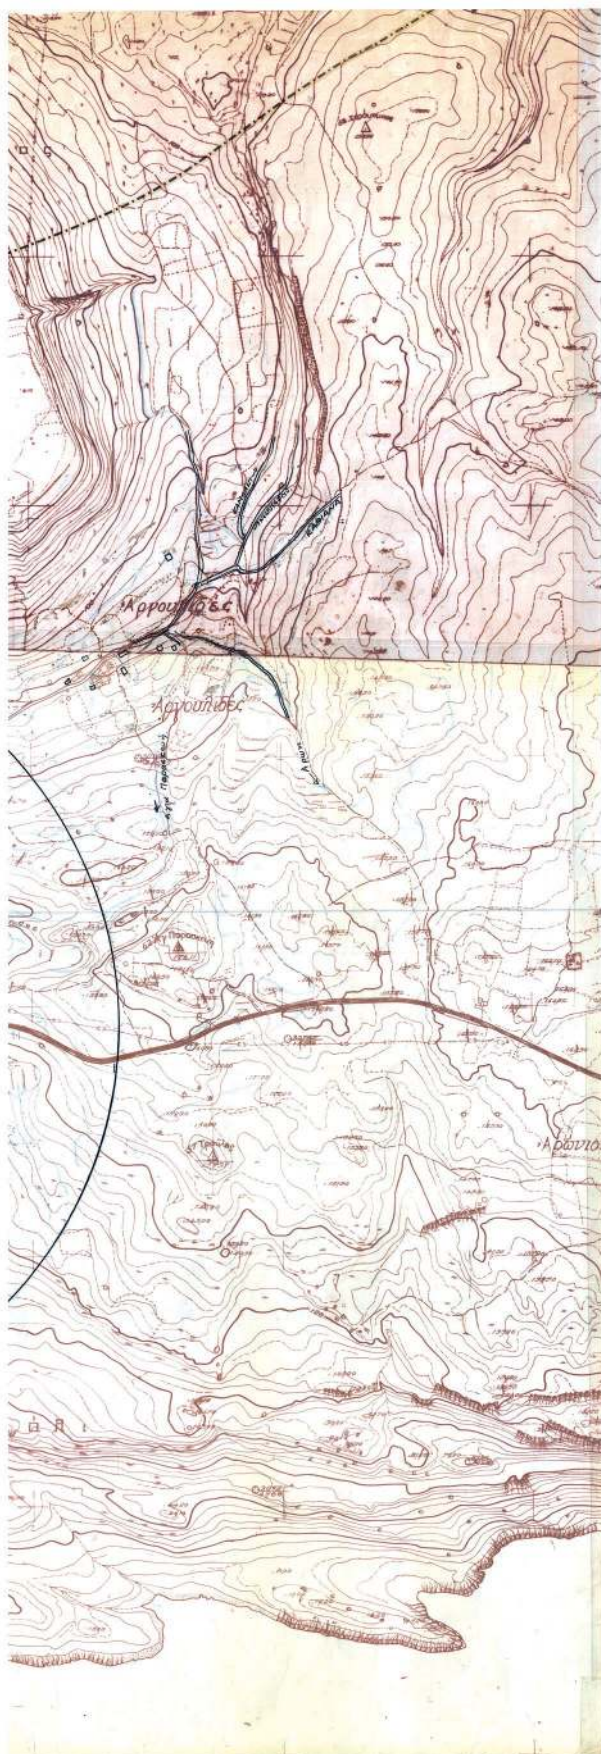

# Υ.Χ.Ο.Π

ΑΝΟΙΧΤΕΣ  
ΠΟΛΕΙΣ

Όρια Οικισμού: Πυθάρι

Τμήμα Α:

Συνεπτικό Τμήμα:

Α.Οικία Μαρουλάνη Στρατή, Β.Κτίσμα Κουτσουκλήκη Περ., Γ.Οικία Πετράνη Βασ., Δ.Παλίο Σχολείο, Ε.Οικία Μανωλιανή Κων/νου, Ζ.Οικία κ/νρ. Μπαδισιανή, Η.Ναός Παναγίας, Θ.Οικία Χατζηνάσ. Επιστρέφει στο σημείο Α & κλείνει την οριοθέτηση του Συνεπτικού Τμήματος.

Διασπάρτο Τμήμα:

1.Σημείο επί του δρόμου προς Καρακίες - Κουνουπιδιάνα με τη συμβολή με τον αγρότ. χωματότο δρόμο, 2.Στροφή αγρότ.δρόμου, 3.Οικία Φωτακή Νικολ., 4.400μ. από το Παλίο Σχολείο επί του Εθνικού δρόμου, 5.Σημείο επί του Εθνικού δρόμου της κατεύθυνσης προβολής της οικίας Βογιατζιανή Χαράλ., 6.Οικία Βογιατζιανή Χαράλ., 7.Σε απόστ. 200μ. μετρούμ. επί του άξονος του αγρότ.δρόμ. ξεκινώντας από την ασφονδιαστούρωση εθνικού (Χανιά - Αεροδρόμιο) & αγρότ.δρόμ., 8.Οικία Δαμανάκη, 9.Οικία Γκαγκιανή, 10.Οικία Πετράνη Γεωργ., 11.Σημείο Εθνικού δρόμου Χανίων - Αεροδρόμιου στην διασταύρωση με τον δρόμο προς Καρακίες - Κουνουπιδιάνα. Επιστρέφει στο σημείο 1 & κλείνει την οριοθέτηση του Διασπάρτου Τμήματος.

Τμήμα Β:

1.Οικία Κουλιεράνη Ιωάν., 2.Οικία Κουλιεράνη Παύλου, 3.Οικία Μαυριχάννα Νικ., 4.Οικία Μαυριχάννα Κων/νου, 5.Οικία Μπουδαρανή Δημητρίου. Επιστρέφει στο σημείο 1 & κλείνει την οριοθέτηση του τμήματος Β.

Αρτιότητα οικοπέδων Συνεπ. Τμήματος: 300 τ.μ.

Αρτιότητα » Διασπάρτου » : 4.000 τ.μ.

Αρτιότητα » Τμήματος Β : 300 τ.μ.

Αριθμ. Πρωτ.: Β.454

Αριθμ. Φ.Ε.Κ.:

ΝΟΜΟΣ ΧΑΝΙΩΝ ΚΟΙΝΟΤΗΤΑ: ΑΡΓΥΡΙΟΥ  
Οικισμός: Πυθάρι

ΥΠΟΜΝΗΜΑ

--- Οριο ΔΤΑ  
--- Οριο οικισμού  
1:2:3 Ονομασίες  
===== Οριο συνεπτικού Τμήματος

ΧΑΝΙΑ 13-6-88  
Ο ΝΟΜΑΡΧΗΣ

*[Signature]*  
Μ. ΜΠΡΙΛΛΑΚΗΣ

ΟΡΙΘΕΤΗ ΟΙΚΙΣΜΟΥ

Αριθμός σχεδίου

Π-1.1

ΚΑ. 1:5.000

Συντάκτης: Μ. Γιατζή Τοπογρ.

Ε. Κουλοβάτου Αρχ.

2. Ελευθεριάδου Αρχιτ.

Α. Γιατζή Σχιδ.

Ημερ. Ιουν. 88

Υπουργείο Χωροταξίας Οικισμού και Περιβάλλοντος  
ΔΙΕΥΘΥΝΣΗ ΧΩΡΟΤΑΞΙΑΣ

Η απόφαση αυτή να δημοσιευθεί στην Εφημερίδα της Κυβερνήσεως

Ηράκλειο, 4 Φεβρουαρίου 2020

Η Συντονίστρια Αποκεντρωμένης Διοίκησης  
MARIA KOZYPAKH

Αριθμ. 355

(2)

**Κήρυξη ως αναδασωτέας εκτάσεως συνολικού εμβαδού Εολ= 49.62 στρεμμάτων (Ε1 εμβαδού 19.14 στρεμμάτων και Ε2 εμβαδού 30.48 στρεμμάτων) στη θέση «Τριλάγκαδα» Τ.Κ. Μαριών, Δήμου Ζακύνθου.**

Ο ΣΥΝΤΟΝΙΣΤΗΣ ΑΠΟΚΕΝΤΡΩΜΕΝΗΣ  
ΔΙΟΙΚΗΣΗΣ ΠΕΛΟΠΟΝΝΗΣΟΥ,  
ΔΥΤΙΚΗΣ ΕΛΛΑΔΑΣ ΚΑΙ ΙΟΝΙΟΥ

Έχοντας υπόψη:

1. Τις διατάξεις των άρθρων 24 παρ. 1 και 117 παρ. 3 του Συντάγματος.

2. Τις περί Διοικητικής αποκέντρωσης διατάξεις του ν. 3200/1955, όπως τροποποιήθηκε και συμπληρώθηκε μεταγενέστερα και ειδικότερα του άρθρου 5.

3. Τις διατάξεις του ν. 998/1979 «περί προστασίας δασών και δασικών εν γένει εκτάσεων της χώρας» και συγκεκριμένα: α) του άρθρου 38 παρ. 1 και β) του άρθρου 41 παρ. 1.

4. Τις διατάξεις του ν. 3208/2003 «Προστασία δασικών οικοσυστημάτων, κατάρτιση δασολογίου, ρύθμιση εμπραγμάτων δικαιωμάτων επί δασών και δασικών εν γένει εκτάσεων και άλλες διατάξεις» και ειδικότερα το άρθρο 1 αυτού, καθώς και του ν. 4280/2014.

5. Τις διατάξεις του Υπουργείου Γεωργίας αριθμ. 160417/1180/08-07-1980 και 182447/3049/24.09.1980

6. Τις διατάξεις του Ν. 3852/2010 (ΦΕΚ 87/Α' /7.6.2010) «Νέα Αρχιτεκτονική της Αυτοδιοίκησης και της Αποκεντρωμένης Διοίκησης - Πρόγραμμα Καλλικράτης»

7. Τις διατάξεις του π.δ. 139/2010 (ΦΕΚ 232/Α' /27.12.2010) «Οργανισμός της Αποκεντρωμένης Διοίκησης Πελοποννήσου - Δυτικής Ελλάδας και Ιονίου».

8. Το άρθρο 56 του ν. 4257/2014 (ΦΕΚ 93/Α' /14.4.2014) «Επείγουσες ρυθμίσεις αρμοδιοτήτων Υπουργείου Εσωτερικών».

9. Την αριθμ. 15870/15-05-2017 απόφαση του Υπουργού Εσωτερικών περί διορισμού Συντονιστή της Αποκεντρωμένης Διοίκησης Πελοποννήσου, Δυτικής Ελλάδας και Ιονίου η οποία δημοσιεύθηκε στο ΦΕΚ 250/τ.ΥΟΔΔ/26.05.2017 και έλαβε αριθμό διαδικτυακής ανάρτησης ΑΔΑ:ΩΨΦΒ465ΧΘ7-Τ4Γ.

10. Την αναφορά της Διεύθυνσης Δασών Ζακύνθου με αριθμ. πρωτ 3261/29.11.2019 με την οποία προτείνεται η κήρυξη ως αναδασωτέας της αναφερόμενης στο θέμα έκτασης, αποφασίζουμε:

Κηρύσσουμε ως αναδασωτέα λόγω πυρκαγιάς, την έκταση δάσους συνολικού εμβαδού Εολ= 49.62 στρεμμάτων (Ε1 εμβαδού 19.14 στρεμμάτων και Ε2 εμβαδού 30.48 στρεμμάτων) που βρίσκεται στη θέση "Τριλάγκαδα" της Τ.Κ. Μαριών, Δήμου Ζακύνθου Νομού Ζακύνθου, όπως προσδιορίζεται με τα στοιχεία Ε1 (1-30) και Ε2(31-60) και απεικονίζεται στο συνημμένο της παρούσας Απόφασης απόσπασμα πινακίδας ΓΥΣ 6164/6, κλίμακας εκτύπωσης 1:10.000 το οποίο αποτελεί αναπόσπαστο μέρος της και έχει όρια: Ανατολικά: Ε1: επαρχιακός δρόμος και δάσος χαλεπίου πεύκης και αείφυλλων-πλατύφυλλων, Ε2: δάσος χαλεπίου πεύκης και αείφυλλων-πλατύφυλλων, Δυτικά: Ε1: δάσος χαλεπίου πεύκης και αείφυλλων- πλατύφυλλων, Ε2: δάσος χαλεπίου πεύκης και αείφυλλων-πλατύφυλλων, Βόρεια: Ε1: δάσος χαλεπίου πεύκης και αείφυλλων-πλατύφυλλων, Ε2: αναγεννόμενο δάσος χαλεπίου πεύκης και αείφυλλων-πλατύφυλλων, Νότια: Ε1: δάσος χαλεπίου πεύκης και αείφυλλων-πλατύφυλλων, Ε2: επαρχιακός δρόμος και δάσος χαλεπίου πεύκης και αείφυλλων-πλατύφυλλων.

Η έκταση εμπίπτει στις διατάξεις της παραγράφου 1 του άρθρου 3 του ν. 998/1979 «περί προστασίας δασών και δασικών εν γένει εκτάσεων της χώρας» όπως αντικαταστάθηκε με το άρθρο 1 παρ. 1 του ν. 3208/2003 «περί προστασίας των δασικών οικοσυστημάτων, κατάρτιση δασολογίου, ρύθμιση εμπραγμάτων δικαιωμάτων επί δασών και δασικών εν γένει εκτάσεων και άλλες διατάξεις», καθώς και της παραγράφου 1ε και της παραγράφου 2γ και 2δ του άρθρου 4 του ν. 998/1979.

Παρατηρήσεις: - Η κήρυξη αφορά δύο δελτία πυρκαγιών της ΠΥ με ταυτόχρονη έναρξη και κατάσβεση πυρκαγιών (ημερομηνία και ώρα).


Σκοπός της κήρυξης της ανωτέρω έκτασης ως αναδασωτέας είναι η διατήρηση του δασικού χαρακτήρα της, ο αποκλεισμός διάθεσης της για άλλη χρήση και η αποκατάσταση με φυσική αναγέννηση της καταστραφείσας δασικής βλάστησης αποτελούμενη από δάσος χαλεπίου πεύκης και αείφυλλων-πλατύφυλλων (πουρνάρι, σχίνος, κουμαριά κ.ά.), ύστερα από πυρκαγιά που εκδηλώθηκε στις 17-9-2019 και ώρα 16:18.

Κατά της απόφασης αυτής παρέχεται η δυνατότητα άσκησης αίτησης ακύρωσης παντός έχοντος έννομο συμφέρον φυσικού ή νομικού προσώπου, ενώπιον του τριμελούς Διοικητικού Εφετείου Πατρών εντός εξήντα ημερών από την επόμενη της δημοσίευσής.



ΕΛΛΗΝΙΚΗ ΔΗΜΟΚΡΑΤΙΑ  
ΑΠΟΚΕΝΤΡΩΜΕΝΗ ΔΙΟΙΚΗΣΗ  
ΠΕΛ/ΝΗΣΟΥ - ΔΥΤΙΚΗΣ ΕΛΛΑΔΑΣ & ΙΟΝΙΟΥ  
ΓΕΝΙΚΗ Δ/ΝΣΗ ΔΑΣΩΝ & ΑΓΡ/ΚΩΝ ΥΠΟΘΕΣΕΩΝ  
Δ/ΝΣΗ ΔΑΣΩΝ ΖΑΚΥΝΘΟΥ

Ανήκει στην Αρ.Πρ.: 355/6.2.2020  
Απόφαση Συντονιστή Αποκεντρωμένης  
Διοίκησης Πελ/νήσου - Δυτικής Ελλάδας  
& Ιονίου  
Απόσπασμα πινακίδας ΓΥΣ: 6164/6  
Δασική Θέση: «Τριλάγκαδα»  
Τ.Κ.: Μαριών  
ΚΛΙΜΑΚΑ ΕΚΤΥΠΩΣΗΣ: 1:10.000

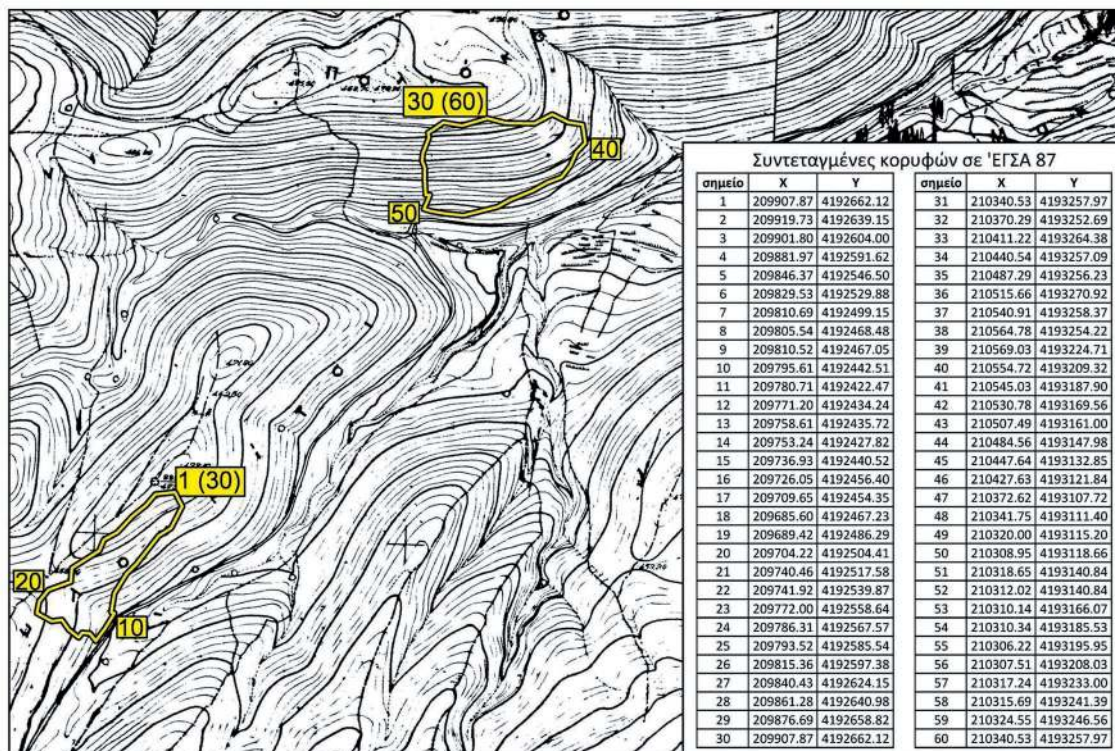

#### ΥΠΟΜΝΗΜΑ

Ε1(1-30) και Ε2(31-60) : Όρια συνολικής καμένης έκτασης.

Κήρυξη αναδασωτέας έκτασης συνολικού εμβαδού Εολ= 49.62 στρεμμάτων (Ε1 εμβαδού 19.14 στρεμμάτων και Ε2 εμβαδού 30.48 στρεμμάτων)

Πάτρα, 6.2.2020  
Ο Συντονιστής Α.Δ.Π.Δ.Ε. & Ι.

ΝΙΚΟΛΑΟΣ ΠΑΠΑΘΕΟΔΩΡΟΥ

Ζάκυνθος, 29-11-2019

Ο Δ/ντής Δασών

Δημ.Σκαλτσogiάννης  
Δασολόγος με βαθμό Α'

Ζάκυνθος, 29-11-2019

Ο Συντάκτης

Παν.Ζουπάνος  
Δασοπόνος

Ψηφιακά υπογεγραμμένο από CHRISTOS TREPAS  
Ημερομηνία: 2020.02.06 12:37:20 EET

**ΕΘΝΙΚΟ ΤΥΠΟΓΡΑΦΕΙΟ**  
Για τεχνικούς λόγους στο σχεδιάγραμμα,  
από το ηλεκτρονικό αρχείο, έγινε  
σμίκρυνση κατά ποσοστό **82%**



Η απόφαση αυτή να δημοσιευθεί στη Εφημερίδα της Κυβερνήσεως.

Πάτρα, 6 Φεβρουαρίου 2020

Ο Συντονιστής Αποκεντρωμένης Διοίκησης

ΝΙΚΟΛΑΟΣ ΠΑΠΑΘΕΟΔΩΡΟΥ









## ΕΘΝΙΚΟ ΤΥΠΟΓΡΑΦΕΙΟ

Το Εθνικό Τυπογραφείο αποτελεί δημόσια υπηρεσία υπαγόμενη στην Προεδρία της Κυβέρνησης και έχει την ευθύνη τόσο για τη σύνταξη, διαχείριση, εκτύπωση και κυκλοφορία των Φύλλων της Εφημερίδας της Κυβερνήσεως (ΦΕΚ), όσο και για την κάλυψη των εκτυπωτικών - εκδοτικών αναγκών του δημοσίου και του ευρύτερου δημόσιου τομέα (ν. 3469/2006/Α' 131 και π.δ. 29/2018/Α' 58).

### 1. ΦΥΛΛΟ ΤΗΣ ΕΦΗΜΕΡΙΔΑΣ ΤΗΣ ΚΥΒΕΡΝΗΣΕΩΣ (ΦΕΚ)

- Τα **ΦΕΚ σε ηλεκτρονική μορφή** διατίθενται δωρεάν στο **www.et.gr**, την επίσημη ιστοσελίδα του Εθνικού Τυπογραφείου. Όσα ΦΕΚ δεν έχουν ψηφιοποιηθεί και καταχωριστεί στην ανωτέρω ιστοσελίδα, ψηφιοποιούνται και αποστέλλονται επίσης δωρεάν με την υποβολή αίτησης, για την οποία αρκεί η συμπλήρωση των αναγκαίων στοιχείων σε ειδική φόρμα στον ιστότοπο **www.et.gr**.
- Τα **ΦΕΚ σε έντυπη μορφή** διατίθενται σε μεμονωμένα φύλλα είτε απευθείας από το Τμήμα Πωλήσεων και Συνδρομητών, είτε ταχυδρομικά με την αποστολή αιτήματος παραγγελίας μέσω των ΚΕΠ, είτε με ετήσια συνδρομή μέσω του Τμήματος Πωλήσεων και Συνδρομητών. Το κόστος ενός ασπρόμαυρου ΦΕΚ από 1 έως 16 σελίδες είναι 1,00 €, αλλά για κάθε επιπλέον οκτασέλιδο (ή μέρος αυτού) προσαυξάνεται κατά 0,20 €. Το κόστος ενός έγχρωμου ΦΕΚ από 1 έως 16 σελίδες είναι 1,50 €, αλλά για κάθε επιπλέον οκτασέλιδο (ή μέρος αυτού) προσαυξάνεται κατά 0,30 €. Το τεύχος Α.Σ.Ε.Π. διατίθεται δωρεάν.

#### • Τρόποι αποστολής κειμένων προς δημοσίευση:

- Α. Τα κείμενα προς δημοσίευση στο ΦΕΚ, από τις υπηρεσίες και τους φορείς του δημοσίου, αποστέλλονται ηλεκτρονικά στη διεύθυνση **webmaster.et@et.gr** με χρήση προηγμένης ψηφιακής υπογραφής και χρονοσήμανσης.
- Β. Κατ' εξαίρεση, όσοι πολίτες δεν διαθέτουν προηγμένη ψηφιακή υπογραφή μπορούν είτε να αποστέλλουν ταχυδρομικά, είτε να καταθέτουν με εκπρόσωπό τους κείμενα προς δημοσίευση εκτυπωμένα σε χαρτί στο Τμήμα Παραλαβής και Καταχώρισης Δημοσιευμάτων.

- Πληροφορίες, σχετικά με την αποστολή/κατάθεση εγγράφων προς δημοσίευση, την ημερήσια κυκλοφορία των Φ.Ε.Κ., με την πώληση των τευχών και με τους ισχύοντες τιμοκαταλόγους για όλες τις υπηρεσίες μας, περιλαμβάνονται στον ιστότοπο (**www.et.gr**). Επίσης μέσω του ιστότοπου δίδονται πληροφορίες σχετικά με την πορεία δημοσίευσης των εγγράφων, με βάση τον Κωδικό Αριθμό Δημοσιεύματος (ΚΑΔ). Πρόκειται για τον αριθμό που εκδίδει το Εθνικό Τυπογραφείο για όλα τα κείμενα που πληρούν τις προϋποθέσεις δημοσίευσης.

### 2. ΕΚΤΥΠΩΤΙΚΕΣ - ΕΚΔΟΤΙΚΕΣ ΑΝΑΓΚΕΣ ΤΟΥ ΔΗΜΟΣΙΟΥ

Το Εθνικό Τυπογραφείο ανταποκρινόμενο σε αιτήματα υπηρεσιών και φορέων του δημοσίου αναλαμβάνει να σχεδιάσει και να εκτυπώσει έντυπα, φυλλάδια, βιβλία, αφίσες, μπλοκ, μηχανογραφικά έντυπα, φακέλους για κάθε χρήση, κ.ά.

Επίσης σχεδιάζει ψηφιακές εκδόσεις, λογότυπα και παράγει οπτικοακουστικό υλικό.

**Ταχυδρομική Διεύθυνση:** Καποδιστρίου 34, τ.κ. 10432, Αθήνα

**ΤΗΛΕΦΩΝΙΚΟ ΚΕΝΤΡΟ:** 210 5279000 - fax: 210 5279054

#### ΕΞΥΠΗΡΕΤΗΣΗ ΚΟΙΝΟΥ

**Πωλήσεις - Συνδρομές:** (Ισόγειο, τηλ. 210 5279178 - 180)

**Πληροφορίες:** (Ισόγειο, Γρ. 3 και τηλεφ. κέντρο 210 5279000)

**Παραλαβή Δημ. Ύλης:** (Ισόγειο, τηλ. 210 5279167, 210 5279139)

**Ωράριο για το κοινό:** Δευτέρα ως Παρασκευή: 8:00 - 13:30

Ιστότοπος: **www.et.gr**

Πληροφορίες σχετικά με την λειτουργία του ιστότοπου: **helpdesk.et@et.gr**

Αποστολή ψηφιακά υπογεγραμμένων εγγράφων προς δημοσίευση στο ΦΕΚ: **webmaster.et@et.gr**

Πληροφορίες για γενικό πρωτόκολλο και αλληλογραφία: **grammateia@et.gr**

Πείτε μας τη γνώμη σας,

για να βελτιώσουμε τις υπηρεσίες μας, συμπληρώνοντας την ειδική φόρμα στον ιστότοπό μας.

