



ΕΦΗΜΕΡΙΔΑ ΤΗΣ ΚΥΒΕΡΝΗΣΕΩΣ ΤΗΣ ΕΛΛΗΝΙΚΗΣ ΔΗΜΟΚΡΑΤΙΑΣ

16 Απριλίου 2020

ΤΕΥΧΟΣ ΤΕΤΑΡΤΟ

Αρ. Φύλλου 179

ΑΠΟΦΑΣΕΙΣ

Αριθμ. ΥΠΠΟΑ/ΓΔΑΠΚ/ΔΙΠΚΑ/ΤΠΚΑΧΜΑΕ/
138147/94131/2842/1464

Αναοριοθέτηση και ανακαθορισμός των Ζωνών Α' και Β' προστασίας του αρχαιολογικού χώρου της Παλαιόπολης Άνδρου, Δήμου Άνδρου, Περιφέρειας Νοτίου Αιγαίου (κατόπιν αυτοψίας).

**Η ΥΠΟΥΡΓΟΣ
ΠΟΛΙΤΙΣΜΟΥ ΚΑΙ ΑΘΛΗΤΙΣΜΟΥ**

Έχοντας υπόψη:

1. Τις διατάξεις:

α) του ν. 3028/2002 «Για την προστασία των Αρχαιοτήτων και εν γένει της Πολιτιστικής Κληρονομιάς» (ΦΕΚ 153/Α'/28-06-2002) και ειδικότερα το άρθρο 12,

β) του ν. 4622/2019 «Επιτελικό Κράτος: οργάνωση, λειτουργία και διαφάνεια της Κυβέρνησης, των κυβερνητικών οργάνων και της Κεντρικής Δημόσιας Διοίκησης» (ΦΕΚ 133/Α'/7-8-2019),

γ) του π.δ. 70/2015, «Ανασύσταση των Υπουργείων Πολιτισμού και Αθλητισμού... Ανάπτυξης και Τουρισμού» (ΦΕΚ 114/Α'/22-09-2015),

δ) του π.δ. 83/2019 «Διορισμός Αντιπροέδρου της Κυβέρνησης, Υπουργών, αναπληρωτών Υπουργών και Υφυπουργών» (ΦΕΚ Α' 121/09-07-2019),

ε) του π.δ. 84/2019 «Σύσταση και κατάργηση Γενικών Γραμματειών και Ειδικών Γραμματειών/Ενιαίων Διοικητικών Τομέων Υπουργείων» (ΦΕΚ 123/Α'/17-07-2019),

στ) του π.δ. 4/2018 (ΦΕΚ 7/Α'/22-1-2018) «Οργανισμός Υπουργείου Πολιτισμού και Αθλητισμού».

2. Την ΥΠΠΟ/ΔΟΕΠΥ/ΤΟΠΥΝΣ/14/3698/20-01-2004 υπουργική απόφαση «Οργάνωση και λειτουργία των Συμβουλίων του ν. 3028/2002 στο Υπουργείο Πολιτισμού» (ΦΕΚ 70/Β'/20-01-2004).

3. Την αριθμ. 6421/19-05-1972 υπουργική απόφαση (ΦΕΚ 399/Β'/5-06-1972), «Περί κηρύξεως αρχαιολογικού χώρου περιοχής εν Άνδρω» με την οποία κηρύχθηκε ως αρχαιολογικός χώρος και ιστορικός τόπος η Παλαιόπολη Άνδρου.

4. Την ΥΠΠΟ/ΑΡΧ/Α1/Φ43/24276/1431/26-06-1997 υπουργική απόφαση (ΦΕΚ 619/Β'/23-07-1997), με την

οποία συμπληρώθηκε-οριοθετήθηκε η κήρυξη του αρχαιολογικού χώρου της Παλαιόπολης Άνδρου.

5. Την ΥΠΠΟ/ΑΡΧ/Α1/Φ21/850/36/09-01-1998 υπουργική απόφαση (ΦΕΚ Β' 74/4-02-1998), με την οποία καθορίστηκε η Ζώνη Α' προστασίας και οριοθετήθηκε η Ζώνη Β' προστασίας του αρχαιολογικού χώρου της Παλαιόπολης Άνδρου.

6. Την ΥΠΠΟ/ΑΡΧ/Α1/Φ21/30465/1867/24-06-1998 υπουργική απόφαση με την οποία καθορίστηκαν όροι δόμησης και χρήσεις γης για τη Ζώνη Β' της Παλαιόπολης Άνδρου.

7. Την ΥΠΠΟΑ/ΓΔΑΠΚ/ΔΙΠΚΑ/ΤΑΧ/Φ43/238258/140088/15215/5868/7-10-2014 υπουργική απόφαση (ΦΕΚ ΑΑΠ 344/29-10-2014) με την οποία αναοριοθετήθηκε ο αρχαιολογικός χώρος της Παλαιόπολης.

8. Την ΥΠΠΟΑ/ΓΔΑΠΚ/ΔΙΠΚΑ/ΤΠΚΑΧΜΑΕ/86282/58904/1981/962/28-02-2018 υπουργική απόφαση περί συγκρότησης επιτροπής αυτοψίας σχετικά με τον ανακαθορισμό και την αναοριοθέτηση των Ζωνών Α' και Β' προστασίας του αρχαιολογικού χώρου Παλαιόπολης Άνδρου.

9. Το από 3-10-2018 πρακτικό αυτοψίας της επιτροπής.

10. Το ΥΠΠΟΑ/ΓΔΑΠΚ/ΕΦΑΚΥΚ/ΤΠΚΑΜ/550587/394035/14661/5005/1-11-2018 έγγραφο της ΕΦΑ Κυκλάδων.

11. Το ΥΠΠΟΑ/ΓΔΑΜΤΕ/ΔΕΤΥΜΕΑ/ΤΑΓΚ/58397/7013/112/17/10-02-2020 έγγραφο της Διεύθυνσης Έρευνας και Τεχνικής Υποστήριξης Μελετών και Έργων Αναστήλωσης, Τμήμα Αποτυπώσεων, Γεωπληροφορικής και Κτηματολογίου.

12. Την ομόφωνη γνωμοδότηση του Κεντρικού Αρχαιολογικού Συμβουλίου, όπως αυτή διατυπώθηκε στην 2η/14-01-2020 συνεδρία, αποφασίζουμε:

Εγκρίνουμε την αναοριοθέτηση και τον ανακαθορισμό των Ζωνών Α' και Β' προστασίας του αρχαιολογικού χώρου της Παλαιόπολης Άνδρου, Δήμου Άνδρου, Περιφέρειας Νοτίου Αιγαίου (κατόπιν αυτοψίας), σύμφωνα με το συνημμένο τοπογραφικό διάγραμμα, ως εξής:

Η Ζώνη Α' Προστασίας ορίζεται από την πολυγωνική γραμμή: 1, 2, 3, 4, 5, ..., 338, 339, 340, ακτογραμμή, 1.

Η Ζώνη Β' Προστασίας αποτελείται από τρία τμήματα (I), (II) (III). Το τμήμα (I) ορίζεται από την πολυγωνική γραμμή: 341, 342, 343, 344, ..., 416, 417, 418, 77, 76, 75, 74, ..., 3, 2, 1, ακτογραμμή, 341.

Το τμήμα (II) ορίζεται από την πολυγωνική γραμμή: 310, 419, 420, 421, 422, ... , 512, 513, 514, ακτογραμμή, 340, 339, 338,... , 312, 311, 310.

Το τμήμα (III) ορίζεται από την πολυγωνική γραμμή: 250, 515, 516, 517, 518, 295, 294, 293, 292, ..., 252, 251, 250.

Οι χρήσεις γης εντός της Ζώνης Α' Απολύτου προστασίας καθορίζονται ως ακολούθως:

1. Απαγορεύεται οποιαδήποτε μορφή δόμησης.
2. Απαγορεύεται η επέκταση νομίμως υφισταμένων κτηρίων, ενώ επιτρέπεται η επισκευή και συντήρηση αυτών, για λόγους ασφάλειας και υγιεινής, κατόπιν έγκρισης της Αρχαιολογικής Υπηρεσίας.
3. Απαγορεύεται επί των νομίμως υφισταμένων κτισμάτων η εγκατάσταση οποιασδήποτε κατασκευής.
4. Απαγορεύεται η διάνοιξη νέων οδών, επιτρεπομένης μόνο της συντήρησης των υφισταμένων οδών.
5. Διατηρείται ο αγροτικός χαρακτήρας της περιοχής. Επιτρέπονται οι ανοικτές, αβαθείς καλλιέργειες και οι γεωργικές υποδομές, που εξυπηρετούν αυτές, όπως φρεάτια, δίκτυα άρδευσης, γεωτρήσεις, υπό την έγκριση της αρμόδιας Εφορείας Αρχαιοτήτων.
6. Η εκτέλεση εργασιών προς εξυπηρέτηση της αγροτικής χρήσης, όπως καλλιέργεια, ύδρευση, άρδευση, γεωτρήσεις κ.λπ., επιτρέπεται υπό την έγκριση και με την επίβλεψη της αρμόδιας Εφορείας Αρχαιοτήτων.
7. Απαγορεύεται οποιαδήποτε αλλοίωση του εδάφους, καθώς και οποιαδήποτε κατασκευή πλην των οικίσκων γεωτρήσεων.
8. Επιτρέπεται η κατασκευή ανοικτών ή κλειστών υπογείων δεξαμενών συλλογής υδάτων προς εξυπηρέτηση της γεωργικής χρήσης. Η έκταση των δεξαμενών αυτών να μην υπερβαίνει τα 10 τ.μ. με μέγιστο καθαρό βάθος των 80 εκατοστών. Οι δεξαμενές να είναι υποχρεωτικά στερεωμένες στο άνδρηρο ενώ επιτρέπεται μία ανά ιδιοκτησία.
9. Απαγορεύεται η εγκατάσταση μονάδων εκτροφής ζώων, όπως ποιμνιοστάσια, πτηνοτροφεία, χοιροτροφεία, κ.λπ.
10. Απαγορεύεται η εγκατάσταση σταθμών κινητής τηλεφωνίας, ραδιοτηλεοπτικών κεραιών, καθώς και ανανεώσιμων πηγών ενέργειας.

11. Απαγορεύεται οποιασδήποτε μορφής λατόμευση, η αποθήκευση αδρανών υλικών, η δημιουργία χώρων πώλησης οικοδομικών ή άλλων υλικών.

12. Απαγορεύεται η τοποθέτηση αντίσκηνων, παραπηγμάτων και τροχοβιλλών. Επίσης απαγορεύεται η τοποθέτηση λυόμενων οικίσκων και κινητών αναψυκτηρίων, καθώς και λοιπών κατασκευών εδραζομένων σε τροχήλατη βάση.

13. Απαγορεύεται η τοποθέτηση διαφημιστικών πινακίδων.

14. Επιτρέπεται η άσκηση της παραδοσιακής μελισσοκομίας.

15. Επιτρέπεται η ελεύθερη βοσκή.

16. Επιτρέπεται η εγκατάσταση και επισκευή δικτύων υποδομών κοινής ωφέλειας, μετά από έγκριση και υπό την εποπτεία της αρμόδιας Εφορείας Αρχαιοτήτων.

17. Επιτρέπεται η διαμόρφωση διαδρομών πρόσβασης εργοταξιακού χαρακτήρα αποκλειστικά για αρχαιολογικούς σκοπούς.

18. Διατηρείται η χρήση του νομίμως υφισταμένου νεκροταφείου και επιτρέπονται εργασίες υποστήριξης της λειτουργίας του, περιλαμβανομένης της βελτίωσης και εξομάλυνσης της οδού πρόσβασης σε αυτό.

19. Όταν μία ιδιοκτησία οριακής αρτιότητας τέμνεται από το όριο της Ζώνης Α' , το τμήμα αυτής που εμπίπτει στη Ζώνη Α' προσμετράται για τον υπολογισμό της αρτιότητας και της δόμησης του γηπέδου. Το κτίσμα υποχρεωτικά τοποθετείται στο εκτός της Ζώνης Α' τμήμα του γηπέδου, τηρουμένων και των άλλων προϋποθέσεων για τη χρήση και δόμηση του γηπέδου.

20. Όπου υπάρχουν δασικές εκτάσεις, αυτές διατηρούν το δασικό χαρακτήρα τους. Οι αναδασώσεις, κάθε συναφές με την προστασία των δασών έργο, καθώς και οι εργασίες σε περιοχές ρεμάτων, πραγματοποιούνται κατόπιν έγκρισης της Αρχαιολογικής Υπηρεσίας και σύμφωνα με το σχετικό πρόγραμμα και την έγκριση των αρμοδίων υπηρεσιών της Τοπικής Αυτοδιοίκησης και των συναρμοδίων κρατικών υπηρεσιών.

21. Για οποιαδήποτε από τις επιτρεπόμενες στη Ζώνη Α' δραστηριότητες, καθώς και για οποιοδήποτε νέο έργο υποδομής ή συντήρησης και συμπλήρωσης υπάρχοντος, απαιτείται η προηγούμενη έγκριση της Αρχαιολογικής Υπηρεσίας.

ΑΝΑΟΡΙΘΕΤΗΣΗ ΖΩΝΩΝ Α' & Β' ΠΡΟΣΤΑΣΙΑΣ ΤΟΥ ΑΡΧΑΙΟΛΟΓΙΚΟΥ ΧΩΡΟΥ				
ΠΑΛΑΙΟΠΟΛΗΣ ΑΝΔΡΟΥ, ΠΕΡΙΦΕΡΕΙΑΣ ΝΟΤΙΟΥ ΑΙΓΑΙΟΥ				
ΖΩΝΗ Α				
ΕΦ.Α. ΚΥΚΛΑΔΩΝ				
ΠΙΝΑΚΑΣ ΣΥΝΤΕΤΑΓΜΕΝΩΝ				
ΣΗΜΕΙΟ	ΔΙΑΓΡΑΜΜΑ 1:5000	Φ.Χ. 1:50000	ΣΥΝ/ΝΗ Χ [ΕΓΣΑ '87]	ΣΥΝ/ΝΗ Υ [ΕΓΣΑ '87]
1	6566/7	ΑΝΔΡΟΣ	572084.39	4185663.36
2	6566/7	ΑΝΔΡΟΣ	572090.91	4185685.81
3	6566/7	ΑΝΔΡΟΣ	572099.78	4185698.91
4	6566/7	ΑΝΔΡΟΣ	572101.42	4185710.40
5	6566/7	ΑΝΔΡΟΣ	572101.02	4185716.75
6	6566/7	ΑΝΔΡΟΣ	572104.54	4185723.52
7	6566/7	ΑΝΔΡΟΣ	572109.83	4185725.77
8	6566/7	ΑΝΔΡΟΣ	572127.69	4185730.66
9	6566/7	ΑΝΔΡΟΣ	572132.98	4185734.10
10	6566/7	ΑΝΔΡΟΣ	572135.89	4185736.88
11	6566/7	ΑΝΔΡΟΣ	572140.13	4185737.67
12	6566/7	ΑΝΔΡΟΣ	572148.06	4185743.76
13	6566/7	ΑΝΔΡΟΣ	572150.18	4185743.63
14	6566/7	ΑΝΔΡΟΣ	572156.27	4185750.24
15	6566/7	ΑΝΔΡΟΣ	572157.85	4185749.18
16	6566/7	ΑΝΔΡΟΣ	572162.62	4185755.53
17	6566/7	ΑΝΔΡΟΣ	572164.73	4185754.87
18	6566/7	ΑΝΔΡΟΣ	572167.38	4185759.77
19	6566/7	ΑΝΔΡΟΣ	572169.23	4185759.10
20	6566/7	ΑΝΔΡΟΣ	572169.36	4185762.01
21	6566/7	ΑΝΔΡΟΣ	572173.60	4185766.25
22	6566/7	ΑΝΔΡΟΣ	572177.43	4185773.93
23	6566/7	ΑΝΔΡΟΣ	572180.87	4185775.12
24	6566/7	ΑΝΔΡΟΣ	572190.27	4185770.62
25	6566/7	ΑΝΔΡΟΣ	572198.79	4185769.13
26	6566/7	ΑΝΔΡΟΣ	572202.23	4185770.46
27	6566/7	ΑΝΔΡΟΣ	572204.02	4185773.66
28	6566/7	ΑΝΔΡΟΣ	572217.78	4185782.92
29	6566/7	ΑΝΔΡΟΣ	572225.25	4185786.47
30	6566/7	ΑΝΔΡΟΣ	572227.49	4185788.71
31	6566/7	ΑΝΔΡΟΣ	572220.03	4185796.95
32	6566/7	ΑΝΔΡΟΣ	572215.27	4185811.10
33	6566/7	ΑΝΔΡΟΣ	572212.89	4185820.23
34	6566/7	ΑΝΔΡΟΣ	572212.89	4185826.05
35	6566/7	ΑΝΔΡΟΣ	572211.96	4185831.74
36	6566/7	ΑΝΔΡΟΣ	572208.92	4185835.05
37	6566/7	ΑΝΔΡΟΣ	572207.73	4185839.15
38	6566/7	ΑΝΔΡΟΣ	572209.05	4185846.16
39	6566/7	ΑΝΔΡΟΣ	572214.13	4185848.64
40	6566/7	ΑΝΔΡΟΣ	572223.79	4185847.98
41	6566/7	ΑΝΔΡΟΣ	572230.14	4185850.89
42	6566/7	ΑΝΔΡΟΣ	572242.97	4185854.86
43	6566/7	ΑΝΔΡΟΣ	572249.72	4185856.45
44	6566/7	ΑΝΔΡΟΣ	572255.94	4185860.15
45	6566/7	ΑΝΔΡΟΣ	572259.77	4185864.12
46	6566/7	ΑΝΔΡΟΣ	572265.59	4185866.24
47	6566/7	ΑΝΔΡΟΣ	572269.56	4185869.28

ΥΠΟΥΡΓΕΙΟ ΠΟΛΙΤΙΣΜΟΥ
κ ΑΘΛΗΤΙΣΜΟΥ
ΔΕΤΥΜΕΑ/ΤΜΗΜΑ ΑΠΟΤΥΠΩΣΕΩΝ,
ΓΕΩΠΛΗΡΟΦΟΡΙΚΗΣ κ ΚΤΗΜΑΤΟΛΟΓΙΟΥ

Ανακαθορισμός Ζώνης Α
Παλιόπολης Άνδρου

48	6566/7	ΑΝΔΡΟΣ	572274.06	4185873.51
49	6566/7	ΑΝΔΡΟΣ	572278.03	4185878.94
50	6566/7	ΑΝΔΡΟΣ	572282.40	4185902.22
51	6566/7	ΑΝΔΡΟΣ	572289.54	4185907.64
52	6566/7	ΑΝΔΡΟΣ	572300.12	4185908.31
53	6566/7	ΑΝΔΡΟΣ	572306.34	4185905.66
54	6566/7	ΑΝΔΡΟΣ	572313.22	4185900.77
55	6566/7	ΑΝΔΡΟΣ	572319.04	4185894.94
56	6566/7	ΑΝΔΡΟΣ	572325.92	4185889.26
57	6566/7	ΑΝΔΡΟΣ	572338.36	4185883.57
58	6566/7	ΑΝΔΡΟΣ	572354.89	4185877.48
59	6566/7	ΑΝΔΡΟΣ	572363.89	4185874.57
60	6566/7	ΑΝΔΡΟΣ	572373.02	4185871.00
61	6566/7	ΑΝΔΡΟΣ	572377.91	4185862.00
62	6566/7	ΑΝΔΡΟΣ	572388.54	4185939.57
63	6566/7	ΑΝΔΡΟΣ	572384.20	4185962.76
64	6566/7	ΑΝΔΡΟΣ	572381.03	4185978.47
65	6566/7	ΑΝΔΡΟΣ	572381.33	4185983.83
66	6566/7	ΑΝΔΡΟΣ	572383.28	4185990.66
67	6566/7	ΑΝΔΡΟΣ	572393.81	4186004.97
68	6566/7	ΑΝΔΡΟΣ	572425.05	4186054.46
69	6566/7	ΑΝΔΡΟΣ	572431.50	4186075.77
70	6566/7	ΑΝΔΡΟΣ	572434.09	4186099.25
71	6566/7	ΑΝΔΡΟΣ	572432.56	4186110.54
72	6566/7	ΑΝΔΡΟΣ	572432.29	4186125.88
73	6566/7	ΑΝΔΡΟΣ	572431.23	4186142.02
74	6566/7	ΑΝΔΡΟΣ	572421.18	4186201.55
75	6566/7	ΑΝΔΡΟΣ	572418.80	4186220.87
76	6566/7	ΑΝΔΡΟΣ	572422.10	4186263.47
77	6566/7	ΑΝΔΡΟΣ	572410.99	4186288.60
78	6566/7	ΑΝΔΡΟΣ	572410.19	4186293.15
79	6566/7	ΑΝΔΡΟΣ	572409.40	4186303.47
80	6566/7	ΑΝΔΡΟΣ	572411.78	4186315.90
81	6566/7	ΑΝΔΡΟΣ	572417.60	4186328.87
82	6566/7	ΑΝΔΡΟΣ	572423.69	4186336.01
83	6566/7	ΑΝΔΡΟΣ	572434.53	4186340.51
84	6566/7	ΑΝΔΡΟΣ	572445.12	4186342.89
85	6566/7	ΑΝΔΡΟΣ	572452.52	4186341.04
86	6566/7	ΑΝΔΡΟΣ	572460.20	4186335.22
87	6566/7	ΑΝΔΡΟΣ	572465.36	4186334.15
88	6566/7	ΑΝΔΡΟΣ	572467.60	4186334.55
89	6566/7	ΑΝΔΡΟΣ	572471.57	4186337.06
90	6566/7	ΑΝΔΡΟΣ	572475.01	4186340.90
91	6566/7	ΑΝΔΡΟΣ	572482.02	4186352.01
92	6566/7	ΑΝΔΡΟΣ	572485.20	4186353.20
93	6566/7	ΑΝΔΡΟΣ	572488.64	4186353.34
94	6566/7	ΑΝΔΡΟΣ	572491.02	4186352.28
95	6566/7	ΑΝΔΡΟΣ	572491.81	4186350.03
96	6566/7	ΑΝΔΡΟΣ	572490.76	4186338.78
97	6566/7	ΑΝΔΡΟΣ	572489.30	4186328.47
98	6566/7	ΑΝΔΡΟΣ	572490.49	4186320.53
99	6566/7	ΑΝΔΡΟΣ	572494.19	4186314.71
100	6566/7	ΑΝΔΡΟΣ	572498.69	4186313.25
101	6566/7	ΑΝΔΡΟΣ	572502.66	4186313.38
102	6566/7	ΑΝΔΡΟΣ	572507.03	4186314.97
103	6566/7	ΑΝΔΡΟΣ	572509.41	4186319.07

ΥΠΟΥΡΓΕΙΟ ΠΟΛΙΤΙΣΜΟΥ
κ ΑΘΛΗΤΙΣΜΟΥ
ΔΕΤΥΜΕΑ/ΤΜΗΜΑ ΑΠΟΤΥΠΩΣΕΩΝ,
ΓΕΩΠΛΗΡΟΦΟΡΙΚΗΣ κ ΚΤΗΜΑΤΟΛΟΓΙΟΥ

Ανακαθορισμός Ζώνης Α
Παλαιόπολης Άνδρου

104	6566/7	ΑΝΔΡΟΣ	572510.20	4186325.82
105	6566/7	ΑΝΔΡΟΣ	572515.89	4186331.51
106	6566/7	ΑΝΔΡΟΣ	572519.07	4186334.29
107	6566/7	ΑΝΔΡΟΣ	572525.68	4186337.73
108	6566/7	ΑΝΔΡΟΣ	572530.18	4186337.06
109	6566/7	ΑΝΔΡΟΣ	572536.53	4186334.95
110	6566/7	ΑΝΔΡΟΣ	572541.03	4186334.02
111	6566/7	ΑΝΔΡΟΣ	572547.64	4186336.01
112	6566/7	ΑΝΔΡΟΣ	572572.25	4186348.84
113	6566/7	ΑΝΔΡΟΣ	572575.29	4186353.73
114	6566/7	ΑΝΔΡΟΣ	572575.55	4186360.35
115	6566/7	ΑΝΔΡΟΣ	572573.17	4186374.64
116	6566/7	ΑΝΔΡΟΣ	572575.29	4186388.39
117	6566/7	ΑΝΔΡΟΣ	572578.33	4186401.23
118	6566/7	ΑΝΔΡΟΣ	572582.70	4186408.77
119	6566/7	ΑΝΔΡΟΣ	572586.01	4186410.49
120	6566/7	ΑΝΔΡΟΣ	572590.37	4186410.09
121	6566/7	ΑΝΔΡΟΣ	572593.81	4186408.37
122	6566/7	ΑΝΔΡΟΣ	572598.31	4186402.95
123	6566/7	ΑΝΔΡΟΣ	572601.62	4186391.30
124	6566/7	ΑΝΔΡΟΣ	572603.86	4186388.66
125	6566/7	ΑΝΔΡΟΣ	572609.55	4186388.39
126	6566/7	ΑΝΔΡΟΣ	572612.99	4186389.45
127	6566/7	ΑΝΔΡΟΣ	572615.90	4186392.49
128	6566/7	ΑΝΔΡΟΣ	572617.36	4186399.51
129	6566/7	ΑΝΔΡΟΣ	572616.70	4186416.70
130	6566/7	ΑΝΔΡΟΣ	572616.04	4186432.05
131	6566/7	ΑΝΔΡΟΣ	572616.96	4186443.82
132	6566/7	ΑΝΔΡΟΣ	572618.95	4186447.26
133	6566/7	ΑΝΔΡΟΣ	572622.12	4186449.51
134	6566/7	ΑΝΔΡΟΣ	572627.68	4186449.91
135	6566/7	ΑΝΔΡΟΣ	572631.91	4186447.79
136	6566/7	ΑΝΔΡΟΣ	572635.61	4186444.35
137	6566/7	ΑΝΔΡΟΣ	572645.27	4186421.73
138	6566/7	ΑΝΔΡΟΣ	572652.02	4186410.22
139	6566/7	ΑΝΔΡΟΣ	572657.31	4186402.95
140	6566/7	ΑΝΔΡΟΣ	572665.12	4186398.58
141	6566/7	ΑΝΔΡΟΣ	572669.35	4186399.64
142	6566/7	ΑΝΔΡΟΣ	572673.72	4186403.61
143	6566/7	ΑΝΔΡΟΣ	572676.49	4186410.35
144	6566/7	ΑΝΔΡΟΣ	572677.15	4186416.70
145	6566/7	ΑΝΔΡΟΣ	572672.79	4186426.23
146	6566/7	ΑΝΔΡΟΣ	572669.61	4186431.65
147	6566/7	ΑΝΔΡΟΣ	572669.08	4186437.87
148	6566/7	ΑΝΔΡΟΣ	572668.82	4186449.78
149	6566/7	ΑΝΔΡΟΣ	572669.35	4186456.92
150	6566/7	ΑΝΔΡΟΣ	572673.05	4186470.41
151	6566/7	ΑΝΔΡΟΣ	572678.87	4186482.85
152	6566/7	ΑΝΔΡΟΣ	572683.90	4186492.90
153	6566/7	ΑΝΔΡΟΣ	572684.17	4186498.99
154	6566/7	ΑΝΔΡΟΣ	572681.26	4186509.57
155	6566/7	ΑΝΔΡΟΣ	572669.88	4186528.89
156	6566/7	ΑΝΔΡΟΣ	572666.70	4186541.85
157	6566/5	ΑΝΔΡΟΣ	572656.12	4186554.82
158	6566/5	ΑΝΔΡΟΣ	572652.95	4186564.08
159	6566/5	ΑΝΔΡΟΣ	572652.15	4186572.81

ΥΠΟΥΡΓΕΙΟ ΠΟΛΙΤΙΣΜΟΥ
κ ΑΘΛΗΤΙΣΜΟΥ
ΔΕΥΤΕΡΑ/ΤΜΗΜΑ ΑΠΟΤΥΠΩΣΕΩΝ,
ΓΕΩΠΛΗΡΟΦΟΡΙΚΗΣ κ ΚΤΗΜΑΤΟΛΟΓΙΟΥ

Ανακαθορισμός Ζώνης Α
Παλαιόπολης Άνδρου

160	6566/5	ΑΝΔΡΟΣ	572654.27	4186577.31
161	6566/5	ΑΝΔΡΟΣ	572659.56	4186580.48
162	6566/5	ΑΝΔΡΟΣ	572664.85	4186579.16
163	6566/5	ΑΝΔΡΟΣ	572668.56	4186572.01
164	6566/5	ΑΝΔΡΟΣ	572675.43	4186565.93
165	6566/5	ΑΝΔΡΟΣ	572690.78	4186559.84
166	6566/5	ΑΝΔΡΟΣ	572705.86	4186552.44
167	6566/5	ΑΝΔΡΟΣ	572710.10	4186554.02
168	6566/5	ΑΝΔΡΟΣ	572711.95	4186557.20
169	6566/5	ΑΝΔΡΟΣ	572714.59	4186566.19
170	6566/5	ΑΝΔΡΟΣ	572704.01	4186591.06
171	6566/5	ΑΝΔΡΟΣ	572705.07	4186616.99
172	6566/5	ΑΝΔΡΟΣ	572708.24	4186620.17
173	6566/5	ΑΝΔΡΟΣ	572720.15	4186617.52
174	6566/5	ΑΝΔΡΟΣ	572724.91	4186614.61
175	6566/5	ΑΝΔΡΟΣ	572740.52	4186601.91
176	6566/5	ΑΝΔΡΟΣ	572750.05	4186595.56
177	6566/5	ΑΝΔΡΟΣ	572758.51	4186585.51
178	6566/5	ΑΝΔΡΟΣ	572764.86	4186572.54
179	6566/5	ΑΝΔΡΟΣ	572776.51	4186560.11
180	6566/5	ΑΝΔΡΟΣ	572786.56	4186551.64
181	6566/5	ΑΝΔΡΟΣ	572802.17	4186543.97
182	6566/7	ΑΝΔΡΟΣ	572823.07	4186536.56
183	6566/7	ΑΝΔΡΟΣ	572838.68	4186533.39
184	6566/7	ΑΝΔΡΟΣ	572845.03	4186529.15
185	6566/7	ΑΝΔΡΟΣ	572855.35	4186519.63
186	6566/7	ΑΝΔΡΟΣ	572864.08	4186509.31
187	6566/7	ΑΝΔΡΟΣ	572882.87	4186493.43
188	6566/7	ΑΝΔΡΟΣ	572898.35	4186477.43
189	6566/7	ΑΝΔΡΟΣ	572911.84	4186470.02
190	6566/7	ΑΝΔΡΟΣ	572934.33	4186463.14
191	6566/7	ΑΝΔΡΟΣ	572954.97	4186459.17
192	6566/7	ΑΝΔΡΟΣ	572985.92	4186449.12
193	6566/7	ΑΝΔΡΟΣ	573012.65	4186439.59
194	6566/7	ΑΝΔΡΟΣ	573036.46	4186435.36
195	6566/7	ΑΝΔΡΟΣ	573062.39	4186428.74
196	6566/7	ΑΝΔΡΟΣ	573091.10	4186406.78
197	6566/7	ΑΝΔΡΟΣ	573114.83	4186392.16
198	6566/7	ΑΝΔΡΟΣ	573119.26	4186379.06
199	6566/7	ΑΝΔΡΟΣ	573121.44	4186375.91
200	6566/7	ΑΝΔΡΟΣ	573124.50	4186367.95
201	6566/7	ΑΝΔΡΟΣ	573125.36	4186356.19
202	6566/7	ΑΝΔΡΟΣ	573110.81	4186359.42
203	6566/7	ΑΝΔΡΟΣ	573098.37	4186364.85
204	6566/7	ΑΝΔΡΟΣ	573092.29	4186365.71
205	6566/7	ΑΝΔΡΟΣ	573080.12	4186370.80
206	6566/7	ΑΝΔΡΟΣ	573071.91	4186371.80
207	6566/7	ΑΝΔΡΟΣ	573051.01	4186371.59
208	6566/7	ΑΝΔΡΟΣ	573039.90	4186374.24
209	6566/7	ΑΝΔΡΟΣ	573025.35	4186371.27
210	6566/7	ΑΝΔΡΟΣ	573022.17	4186369.87
211	6566/7	ΑΝΔΡΟΣ	573016.88	4186364.71
212	6566/7	ΑΝΔΡΟΣ	573014.76	4186361.41
213	6566/7	ΑΝΔΡΟΣ	573010.53	4186345.66
214	6566/7	ΑΝΔΡΟΣ	573008.68	4186342.09
215	6566/7	ΑΝΔΡΟΣ	573008.02	4186338.12

ΥΠΟΥΡΓΕΙΟ ΠΟΛΙΤΙΣΜΟΥ
κ ΑΘΛΗΤΙΣΜΟΥ
ΔΕΥΤΕΡΑ/ΤΜΗΜΑ ΑΠΟΤΥΠΩΣΕΩΝ,
ΓΕΩΠΛΗΡΟΦΟΡΙΚΗΣ κ ΚΤΗΜΑΤΟΛΟΓΙΟΥ

Ανακαθορισμός Ζώνης Α
Παλαιόπολης Άνδρου

216	6566/7	ΑΝΔΡΟΣ	573006.69	4186334.42
217	6566/7	ΑΝΔΡΟΣ	573005.11	4186327.01
218	6566/7	ΑΝΔΡΟΣ	572948.62	4186254.51
219	6566/7	ΑΝΔΡΟΣ	572947.43	4186248.69
220	6566/7	ΑΝΔΡΟΣ	572941.61	4186242.15
221	6566/7	ΑΝΔΡΟΣ	572932.35	4186239.24
222	6566/7	ΑΝΔΡΟΣ	572926.00	4186230.78
223	6566/7	ΑΝΔΡΟΣ	572920.97	4186227.07
224	6566/7	ΑΝΔΡΟΣ	572917.53	4186220.72
225	6566/7	ΑΝΔΡΟΣ	572911.44	4186217.02
226	6566/7	ΑΝΔΡΟΣ	572909.59	4186211.20
227	6566/7	ΑΝΔΡΟΣ	572901.39	4186208.29
228	6566/7	ΑΝΔΡΟΣ	572899.41	4186205.17
229	6566/7	ΑΝΔΡΟΣ	572898.74	4186200.67
230	6566/7	ΑΝΔΡΟΣ	572900.07	4186195.51
231	6566/7	ΑΝΔΡΟΣ	572899.01	4186191.88
232	6566/7	ΑΝΔΡΟΣ	572893.98	4186183.15
233	6566/7	ΑΝΔΡΟΣ	572881.02	4186172.04
234	6566/7	ΑΝΔΡΟΣ	572875.20	4186170.45
235	6566/7	ΑΝΔΡΟΣ	572872.55	4186165.42
236	6566/7	ΑΝΔΡΟΣ	572864.88	4186162.51
237	6566/7	ΑΝΔΡΟΣ	572862.63	4186154.63
238	6566/7	ΑΝΔΡΟΣ	572861.70	4186144.52
239	6566/7	ΑΝΔΡΟΣ	572851.91	4186140.29
240	6566/7	ΑΝΔΡΟΣ	572851.12	4186133.14
241	6566/7	ΑΝΔΡΟΣ	572829.69	4186120.97
242	6566/7	ΑΝΔΡΟΣ	572849.27	4186122.03
243	6566/7	ΑΝΔΡΟΣ	572864.08	4186117.27
244	6566/7	ΑΝΔΡΟΣ	572768.62	4185966.66
245	6566/7	ΑΝΔΡΟΣ	572653.35	4185967.47
246	6566/7	ΑΝΔΡΟΣ	572729.36	4185914.31
247	6566/7	ΑΝΔΡΟΣ	572827.96	4185786.82
248	6566/7	ΑΝΔΡΟΣ	572803.20	4185677.59
249	6566/7	ΑΝΔΡΟΣ	572989.28	4185451.77
250	6566/7	ΑΝΔΡΟΣ	572997.43	4185411.15
251	6566/7	ΑΝΔΡΟΣ	572987.04	4185373.72
252	6566/7	ΑΝΔΡΟΣ	572978.31	4185355.47
253	6566/7	ΑΝΔΡΟΣ	572962.96	4185335.36
254	6566/7	ΑΝΔΡΟΣ	572955.29	4185316.57
255	6566/7	ΑΝΔΡΟΣ	572953.70	4185302.81
256	6566/7	ΑΝΔΡΟΣ	572942.33	4185281.38
257	6566/7	ΑΝΔΡΟΣ	572939.42	4185273.71
258	6566/7	ΑΝΔΡΟΣ	572942.59	4185270.53
259	6566/7	ΑΝΔΡΟΣ	572957.14	4185275.83
260	6566/7	ΑΝΔΡΟΣ	572966.93	4185284.82
261	6566/7	ΑΝΔΡΟΣ	572978.57	4185295.40
262	6566/7	ΑΝΔΡΟΣ	572992.41	4185304.86
263	6566/7	ΑΝΔΡΟΣ	573006.96	4185310.42
264	6566/7	ΑΝΔΡΟΣ	573027.33	4185312.80
265	6566/7	ΑΝΔΡΟΣ	573038.97	4185317.83
266	6566/7	ΑΝΔΡΟΣ	573060.93	4185335.56
267	6566/7	ΑΝΔΡΟΣ	573089.51	4185358.31
268	6566/7	ΑΝΔΡΟΣ	573103.80	4185370.75
269	6566/7	ΑΝΔΡΟΣ	573116.76	4185377.36
270	6566/7	ΑΝΔΡΟΣ	573124.09	4185384.70
271	6566/7	ΑΝΔΡΟΣ	573121.71	4185379.67

ΥΠΟΥΡΓΕΙΟ ΠΟΛΙΤΙΣΜΟΥ
κ ΑΘΛΗΤΙΣΜΟΥ
ΔΕΤΥΜΕΑ/ΤΜΗΜΑ ΑΠΟΤΥΠΩΣΕΩΝ,
ΓΕΩΠΛΗΡΟΦΟΡΙΚΗΣ κ ΚΤΗΜΑΤΟΛΟΓΙΟΥ

Ανακαθορισμός Ζώνης Α
Παλαιόπολης Άνδρου

272	6566/7	ΑΝΔΡΟΣ	573114.04	4185369.89
273	6566/7	ΑΝΔΡΟΣ	573090.23	4185346.34
274	6566/7	ΑΝΔΡΟΣ	573073.03	4185317.50
275	6566/7	ΑΝΔΡΟΣ	573071.97	4185311.15
276	6566/7	ΑΝΔΡΟΣ	573074.88	4185303.47
277	6566/7	ΑΝΔΡΟΣ	573082.56	4185302.95
278	6566/7	ΑΝΔΡΟΣ	573093.40	4185312.47
279	6566/7	ΑΝΔΡΟΣ	573101.08	4185323.32
280	6566/7	ΑΝΔΡΟΣ	573114.04	4185336.02
281	6566/7	ΑΝΔΡΟΣ	573126.21	4185345.28
282	6566/7	ΑΝΔΡΟΣ	573152.14	4185366.97
283	6566/7	ΑΝΔΡΟΣ	573174.90	4185391.32
284	6566/7	ΑΝΔΡΟΣ	573189.98	4185406.66
285	6566/7	ΑΝΔΡΟΣ	573202.94	4185415.66
286	6566/7	ΑΝΔΡΟΣ	573216.96	4185422.80
287	6566/7	ΑΝΔΡΟΣ	573231.99	4185426.84
288	6566/7	ΑΝΔΡΟΣ	573243.10	4185432.92
289	6566/7	ΑΝΔΡΟΣ	573254.80	4185437.62
290	6566/7	ΑΝΔΡΟΣ	573267.97	4185446.15
291	6566/7	ΑΝΔΡΟΣ	573278.82	4185466.00
292	6566/7	ΑΝΔΡΟΣ	573287.29	4185475.52
293	6566/7	ΑΝΔΡΟΣ	573294.96	4185480.55
294	6566/7	ΑΝΔΡΟΣ	573301.31	4185487.96
295	6566/7	ΑΝΔΡΟΣ	573324.33	4185471.82
296	6566/7	ΑΝΔΡΟΣ	573291.97	4185413.14
297	6566/7	ΑΝΔΡΟΣ	573259.69	4185364.73
298	6566/7	ΑΝΔΡΟΣ	573219.48	4185318.42
299	6566/7	ΑΝΔΡΟΣ	573173.97	4185266.04
300	6566/7	ΑΝΔΡΟΣ	573158.62	4185245.66
301	6566/7	ΑΝΔΡΟΣ	573152.01	4185230.32
302	6566/7	ΑΝΔΡΟΣ	573147.78	4185171.84
303	6566/7	ΑΝΔΡΟΣ	573147.78	4185109.67
304	6566/7	ΑΝΔΡΟΣ	573148.04	4185093.53
305	6566/7	ΑΝΔΡΟΣ	573149.36	4185081.62
306	6566/7	ΑΝΔΡΟΣ	573153.33	4185070.51
307	6566/7	ΑΝΔΡΟΣ	573160.21	4185057.81
308	6566/7	ΑΝΔΡΟΣ	573174.23	4185039.55
309	6566/7	ΑΝΔΡΟΣ	573194.34	4185021.83
310	6566/7	ΑΝΔΡΟΣ	573198.71	4185014.02
311	6566/7	ΑΝΔΡΟΣ	573178.86	4185012.43
312	6566/7	ΑΝΔΡΟΣ	573141.29	4185007.14
313	6566/7	ΑΝΔΡΟΣ	573116.16	4185007.67
314	6566/7	ΑΝΔΡΟΣ	573107.96	4185006.08
315	6566/7	ΑΝΔΡΟΣ	573086.79	4184997.88
316	6566/7	ΑΝΔΡΟΣ	573066.15	4184988.36
317	6566/7	ΑΝΔΡΟΣ	573051.86	4184987.03
318	6566/7	ΑΝΔΡΟΣ	573035.72	4184988.88
319	6566/7	ΑΝΔΡΟΣ	573012.97	4184989.68
320	6566/7	ΑΝΔΡΟΣ	572991.54	4184984.65
321	6566/7	ΑΝΔΡΟΣ	572978.31	4184985.44
322	6566/7	ΑΝΔΡΟΣ	572966.40	4184987.30
323	6566/7	ΑΝΔΡΟΣ	572956.35	4184985.97
324	6566/7	ΑΝΔΡΟΣ	572937.83	4184982.01
325	6566/7	ΑΝΔΡΟΣ	572916.93	4184982.80
326	6566/7	ΑΝΔΡΟΣ	572894.97	4184985.44
327	6566/7	ΑΝΔΡΟΣ	572883.06	4184981.74

ΥΠΟΥΡΓΕΙΟ ΠΟΛΙΤΙΣΜΟΥ
κ ΑΘΛΗΤΙΣΜΟΥ
ΔΕΤΥΜΕΑ/ΤΜΗΜΑ ΑΠΟΤΥΠΩΣΕΩΝ,
ΓΕΩΠΛΗΡΟΦΟΡΙΚΗΣ κ ΚΤΗΜΑΤΟΛΟΓΙΟΥ

Ανακαθορισμός Ζώνης Α
Παλαιόπολης Ανδρού

328	6566/7	ΑΝΔΡΟΣ	572871.95	4184974.60
329	6566/7	ΑΝΔΡΟΣ	572857.39	4184970.10
330	6566/7	ΑΝΔΡΟΣ	572841.78	4184963.75
331	6566/7	ΑΝΔΡΟΣ	572824.72	4184959.65
332	6566/7	ΑΝΔΡΟΣ	572806.73	4184959.65
333	6566/7	ΑΝΔΡΟΣ	572785.30	4184956.74
334	6566/7	ΑΝΔΡΟΣ	572765.98	4184955.68
335	6566/7	ΑΝΔΡΟΣ	572755.13	4184957.00
336	6566/7	ΑΝΔΡΟΣ	572739.79	4184957.00
337	6566/7	ΑΝΔΡΟΣ	572723.38	4184955.41
338	6566/7	ΑΝΔΡΟΣ	572714.92	4184944.83
339	6566/7	ΑΝΔΡΟΣ	572709.37	4184927.02
340	6566/7	ΑΝΔΡΟΣ	572700.56	4184929.28
ακτογραμμή				
1	6566/7	ΑΝΔΡΟΣ	572084.39	4185663.36

ΠΑΡΑΤΗΡΗΣΗ: Οι συντεταγμένες προσδιορίστηκαν από τα διαγράμματα κλίμακας 1:5000 της ΓΥΣ και φέρουν την αντίστοιχη ακρίβεια.

ΑΝΑΟΡΙΘΕΤΗΣΗ ΖΩΝΩΝ Α' & Β' ΠΡΟΣΤΑΣΙΑΣ ΤΟΥ ΑΡΧΑΙΟΛΟΓΙΚΟΥ ΧΩΡΟΥ				
ΠΑΛΑΙΟΠΟΛΗΣ ΑΝΔΡΟΥ, ΠΕΡΙΦΕΡΕΙΑΣ ΝΟΤΙΟΥ ΑΙΓΑΙΟΥ				
ΖΩΝΗ Β - ΤΜΗΜΑ (Ι)				
ΕΦ.Α. ΚΥΚΛΑΔΩΝ				
ΠΙΝΑΚΑΣ ΣΥΝΤΕΤΑΓΜΕΝΩΝ				
ΣΗΜΕΙΟ	ΔΙΑΓΡΑΜΜΑ 1:5000	Φ.Χ. 1:50000	ΣΥΝ/ΝΗ Χ [ΕΓΣΑ '87]	ΣΥΝ/ΝΗ Υ [ΕΓΣΑ '87]
341	6566/7	ΑΝΔΡΟΣ	571885.43	4185843.87
342	6566/7	ΑΝΔΡΟΣ	571924.76	4185860.73
343	6566/7	ΑΝΔΡΟΣ	571937.45	4185870.41
344	6566/7	ΑΝΔΡΟΣ	571940.89	4185885.49
345	6566/7	ΑΝΔΡΟΣ	571958.09	4185904.01
346	6566/7	ΑΝΔΡΟΣ	571981.11	4185928.09
347	6566/7	ΑΝΔΡΟΣ	571991.43	4185936.82
348	6566/7	ΑΝΔΡΟΣ	572006.25	4185946.35
349	6566/7	ΑΝΔΡΟΣ	572032.17	4185968.84
350	6566/7	ΑΝΔΡΟΣ	572042.76	4185982.60
351	6566/7	ΑΝΔΡΟΣ	572049.37	4186006.14
352	6566/7	ΑΝΔΡΟΣ	572067.63	4186031.28
353	6566/7	ΑΝΔΡΟΣ	572102.82	4186060.91
354	6566/7	ΑΝΔΡΟΣ	572123.19	4186056.15
355	6566/7	ΑΝΔΡΟΣ	572143.30	4186064.88
356	6566/7	ΑΝΔΡΟΣ	572164.73	4186077.32
357	6566/7	ΑΝΔΡΟΣ	572194.14	4186105.29
358	6566/7	ΑΝΔΡΟΣ	572202.57	4186149.66
359	6566/7	ΑΝΔΡΟΣ	572203.90	4186165.79
360	6566/7	ΑΝΔΡΟΣ	572202.57	4186178.49
361	6566/7	ΑΝΔΡΟΣ	572210.51	4186182.73
362	6566/7	ΑΝΔΡΟΣ	572218.98	4186192.52
363	6566/7	ΑΝΔΡΟΣ	572224.80	4186200.72
364	6566/7	ΑΝΔΡΟΣ	572238.03	4186207.60
365	6566/7	ΑΝΔΡΟΣ	572246.76	4186208.13
366	6566/7	ΑΝΔΡΟΣ	572254.70	4186210.51
367	6566/7	ΑΝΔΡΟΣ	572259.20	4186213.95
368	6566/7	ΑΝΔΡΟΣ	572253.11	4186217.65
369	6566/7	ΑΝΔΡΟΣ	572243.85	4186218.98
370	6566/7	ΑΝΔΡΟΣ	572235.65	4186219.11
371	6566/7	ΑΝΔΡΟΣ	572229.03	4186219.51
372	6566/7	ΑΝΔΡΟΣ	572223.74	4186221.62
373	6566/7	ΑΝΔΡΟΣ	572218.85	4186226.52
374	6566/7	ΑΝΔΡΟΣ	572208.00	4186241.20
375	6566/7	ΑΝΔΡΟΣ	572207.07	4186249.67
376	6566/7	ΑΝΔΡΟΣ	572210.38	4186258.80
377	6566/7	ΑΝΔΡΟΣ	572213.82	4186263.03
378	6566/7	ΑΝΔΡΟΣ	572227.71	4186274.41
379	6566/7	ΑΝΔΡΟΣ	572236.31	4186285.39
380	6566/7	ΑΝΔΡΟΣ	572238.29	4186287.77
381	6566/7	ΑΝΔΡΟΣ	572241.07	4186288.16
382	6566/7	ΑΝΔΡΟΣ	572242.53	4186286.05
383	6566/7	ΑΝΔΡΟΣ	572242.92	4186283.01
384	6566/7	ΑΝΔΡΟΣ	572238.43	4186271.10
385	6566/7	ΑΝΔΡΟΣ	572238.03	4186262.50

ΥΠΟΥΡΓΕΙΟ ΠΟΛΙΤΙΣΜΟΥ
κ ΑΘΛΗΤΙΣΜΟΥ
ΔΕΥΤΕΡΑ/ΤΜΗΜΑ ΑΠΟΤΥΠΩΣΕΩΝ,
ΓΕΩΠΛΗΡΟΦΟΡΙΚΗΣ κ ΚΤΗΜΑΤΟΛΟΓΙΟΥ

Ανακαθορισμός Ζώνης Β (Ι)
Παλαιόπολης Άνδρου
ΕΦΑ Κυκλάδων

386	6566/7	ΑΝΔΡΟΣ	572243.72	4186251.12
387	6566/7	ΑΝΔΡΟΣ	572253.64	4186241.47
388	6566/7	ΑΝΔΡΟΣ	572260.12	4186240.01
389	6566/7	ΑΝΔΡΟΣ	572266.34	4186240.54
390	6566/7	ΑΝΔΡΟΣ	572270.31	4186243.05
391	6566/7	ΑΝΔΡΟΣ	572272.82	4186248.48
392	6566/7	ΑΝΔΡΟΣ	572273.35	4186259.99
393	6566/7	ΑΝΔΡΟΣ	572272.16	4186270.31
394	6566/7	ΑΝΔΡΟΣ	572271.90	4186276.66
395	6566/7	ΑΝΔΡΟΣ	572272.95	4186282.48
396	6566/7	ΑΝΔΡΟΣ	572275.47	4186285.25
397	6566/7	ΑΝΔΡΟΣ	572280.10	4186286.05
398	6566/7	ΑΝΔΡΟΣ	572284.46	4186284.33
399	6566/7	ΑΝΔΡΟΣ	572286.98	4186280.23
400	6566/7	ΑΝΔΡΟΣ	572290.15	4186270.17
401	6566/7	ΑΝΔΡΟΣ	572292.80	4186265.41
402	6566/7	ΑΝΔΡΟΣ	572298.22	4186261.31
403	6566/7	ΑΝΔΡΟΣ	572314.23	4186259.59
404	6566/7	ΑΝΔΡΟΣ	572318.46	4186261.57
405	6566/7	ΑΝΔΡΟΣ	572321.37	4186265.28
406	6566/7	ΑΝΔΡΟΣ	572322.83	4186270.44
407	6566/7	ΑΝΔΡΟΣ	572323.62	4186276.66
408	6566/7	ΑΝΔΡΟΣ	572326.93	4186285.25
409	6566/7	ΑΝΔΡΟΣ	572332.35	4186291.74
410	6566/7	ΑΝΔΡΟΣ	572340.95	4186301.00
411	6566/7	ΑΝΔΡΟΣ	572347.75	4186306.98
412	6566/7	ΑΝΔΡΟΣ	572358.33	4186309.09
413	6566/7	ΑΝΔΡΟΣ	572362.57	4186315.18
414	6566/7	ΑΝΔΡΟΣ	572364.15	4186323.12
415	6566/7	ΑΝΔΡΟΣ	572363.62	4186337.14
416	6566/7	ΑΝΔΡΟΣ	572361.77	4186346.40
417	6566/7	ΑΝΔΡΟΣ	572365.24	4186353.29
418	6566/7	ΑΝΔΡΟΣ	572405.43	4186285.89
77	6566/7	ΑΝΔΡΟΣ	572410.99	4186288.60
76	6566/7	ΑΝΔΡΟΣ	572422.10	4186263.47
75	6566/7	ΑΝΔΡΟΣ	572418.80	4186220.87
74	6566/7	ΑΝΔΡΟΣ	572421.18	4186201.55
73	6566/7	ΑΝΔΡΟΣ	572431.23	4186142.02
72	6566/7	ΑΝΔΡΟΣ	572432.29	4186125.88
71	6566/7	ΑΝΔΡΟΣ	572432.56	4186110.54
70	6566/7	ΑΝΔΡΟΣ	572434.09	4186099.25
69	6566/7	ΑΝΔΡΟΣ	572431.50	4186075.77
68	6566/7	ΑΝΔΡΟΣ	572425.05	4186054.46
67	6566/7	ΑΝΔΡΟΣ	572393.81	4186004.97
66	6566/7	ΑΝΔΡΟΣ	572383.28	4185990.66
65	6566/7	ΑΝΔΡΟΣ	572381.33	4185983.83
64	6566/7	ΑΝΔΡΟΣ	572381.03	4185978.47
63	6566/7	ΑΝΔΡΟΣ	572384.20	4185962.76
62	6566/7	ΑΝΔΡΟΣ	572388.54	4185939.57
61	6566/7	ΑΝΔΡΟΣ	572377.91	4185862.00
60	6566/7	ΑΝΔΡΟΣ	572373.02	4185871.00
59	6566/7	ΑΝΔΡΟΣ	572363.89	4185874.57
58	6566/7	ΑΝΔΡΟΣ	572354.89	4185877.48

ΥΠΟΥΡΓΕΙΟ ΠΟΛΙΤΙΣΜΟΥ
κ ΑΘΛΗΤΙΣΜΟΥ
ΔΕΤΥΜΕΑ/ΤΜΗΜΑ ΑΠΟΤΥΠΩΣΕΩΝ,
ΓΕΩΠΛΗΡΟΦΟΡΙΚΗΣ κ ΚΤΗΜΑΤΟΛΟΓΙΟΥ

Ανακαθορισμός Ζώνης Β (Ι)
Παλαιόπολης Άνδρου
ΕΦΑ Κυκλάδων

57	6566/7	ΑΝΔΡΟΣ	572338.36	4185883.57
56	6566/7	ΑΝΔΡΟΣ	572325.92	4185889.26
55	6566/7	ΑΝΔΡΟΣ	572319.04	4185894.94
54	6566/7	ΑΝΔΡΟΣ	572313.22	4185900.77
53	6566/7	ΑΝΔΡΟΣ	572306.34	4185905.66
52	6566/7	ΑΝΔΡΟΣ	572300.12	4185908.31
51	6566/7	ΑΝΔΡΟΣ	572289.54	4185907.64
50	6566/7	ΑΝΔΡΟΣ	572282.40	4185902.22
49	6566/7	ΑΝΔΡΟΣ	572278.03	4185878.94
48	6566/7	ΑΝΔΡΟΣ	572274.06	4185873.51
47	6566/7	ΑΝΔΡΟΣ	572269.56	4185869.28
46	6566/7	ΑΝΔΡΟΣ	572265.59	4185866.24
45	6566/7	ΑΝΔΡΟΣ	572259.77	4185864.12
44	6566/7	ΑΝΔΡΟΣ	572255.94	4185860.15
43	6566/7	ΑΝΔΡΟΣ	572249.72	4185856.45
42	6566/7	ΑΝΔΡΟΣ	572242.97	4185854.86
41	6566/7	ΑΝΔΡΟΣ	572230.14	4185850.89
40	6566/7	ΑΝΔΡΟΣ	572223.79	4185847.98
39	6566/7	ΑΝΔΡΟΣ	572214.13	4185848.64
38	6566/7	ΑΝΔΡΟΣ	572209.05	4185846.16
37	6566/7	ΑΝΔΡΟΣ	572207.73	4185839.15
36	6566/7	ΑΝΔΡΟΣ	572208.92	4185835.05
35	6566/7	ΑΝΔΡΟΣ	572211.96	4185831.74
34	6566/7	ΑΝΔΡΟΣ	572212.89	4185826.05
33	6566/7	ΑΝΔΡΟΣ	572212.89	4185820.23
32	6566/7	ΑΝΔΡΟΣ	572215.27	4185811.10
31	6566/7	ΑΝΔΡΟΣ	572220.03	4185796.95
30	6566/7	ΑΝΔΡΟΣ	572227.49	4185788.71
29	6566/7	ΑΝΔΡΟΣ	572225.25	4185786.47
28	6566/7	ΑΝΔΡΟΣ	572217.78	4185782.92
27	6566/7	ΑΝΔΡΟΣ	572204.02	4185773.66
26	6566/7	ΑΝΔΡΟΣ	572202.23	4185770.46
25	6566/7	ΑΝΔΡΟΣ	572198.79	4185769.13
24	6566/7	ΑΝΔΡΟΣ	572190.27	4185770.62
23	6566/7	ΑΝΔΡΟΣ	572180.87	4185775.12
22	6566/7	ΑΝΔΡΟΣ	572177.43	4185773.93
21	6566/7	ΑΝΔΡΟΣ	572173.60	4185766.25
20	6566/7	ΑΝΔΡΟΣ	572169.36	4185762.01
19	6566/7	ΑΝΔΡΟΣ	572169.23	4185759.10
18	6566/7	ΑΝΔΡΟΣ	572167.38	4185759.77
17	6566/7	ΑΝΔΡΟΣ	572164.73	4185754.87
16	6566/7	ΑΝΔΡΟΣ	572162.62	4185755.53
15	6566/7	ΑΝΔΡΟΣ	572157.85	4185749.18
14	6566/7	ΑΝΔΡΟΣ	572156.27	4185750.24
13	6566/7	ΑΝΔΡΟΣ	572150.18	4185743.63
12	6566/7	ΑΝΔΡΟΣ	572148.06	4185743.76
11	6566/7	ΑΝΔΡΟΣ	572140.13	4185737.67
10	6566/7	ΑΝΔΡΟΣ	572135.89	4185736.88
9	6566/7	ΑΝΔΡΟΣ	572132.98	4185734.10
8	6566/7	ΑΝΔΡΟΣ	572127.69	4185730.66
7	6566/7	ΑΝΔΡΟΣ	572109.83	4185725.77
6	6566/7	ΑΝΔΡΟΣ	572104.54	4185723.52
5	6566/7	ΑΝΔΡΟΣ	572101.02	4185716.75

ΥΠΟΥΡΓΕΙΟ ΠΟΛΙΤΙΣΜΟΥ
 κ ΑΘΛΗΤΙΣΜΟΥ
 ΔΕΤΥΜΕΑ/ΤΜΗΜΑ ΑΠΟΤΥΠΩΣΕΩΝ,
 ΓΕΩΠΛΗΡΟΦΟΡΙΚΗΣ κ ΚΤΗΜΑΤΟΛΟΓΙΟΥ

Ανακαθορισμός Ζώνης Β (Ι)
 Παλαιόπολης Άνδρου
 ΕΦΑ Κυκλάδων

4	6566/7	ΑΝΔΡΟΣ	572101.42	4185710.40
3	6566/7	ΑΝΔΡΟΣ	572099.78	4185698.91
2	6566/7	ΑΝΔΡΟΣ	572090.91	4185685.81
1	6566/7	ΑΝΔΡΟΣ	572084.39	4185663.36
ακτογραμμή				
341	6566/7	ΑΝΔΡΟΣ	571885.43	4185843.87

ΠΑΡΑΤΗΡΗΣΗ: Οι συντεταγμένες προσδιορίστηκαν από τα διαγράμματα κλίμακας 1:5000 της ΓΥΣ και φέρουν την αντίστοιχη ακρίβεια.

ΑΝΑΟΡΙΘΕΤΗΣΗ ΖΩΝΩΝ Α' & Β' ΠΡΟΣΤΑΣΙΑΣ ΤΟΥ ΑΡΧΑΙΟΛΟΓΙΚΟΥ ΧΩΡΟΥ				
ΠΑΛΑΙΟΠΟΛΗΣ ΑΝΔΡΟΥ, ΠΕΡΙΦΕΡΕΙΑΣ ΝΟΤΙΟΥ ΑΙΓΑΙΟΥ				
ΖΩΝΗ Β - ΤΜΗΜΑ (II)				
ΕΦ.Α. ΚΥΚΛΑΔΩΝ				
ΠΙΝΑΚΑΣ ΣΥΝΤΕΤΑΓΜΕΝΩΝ				
ΣΗΜΕΙΟ	ΔΙΑΓΡΑΜΜΑ 1:5000	Φ.Χ. 1:50000	ΣΥΝ/ΝΗ Χ [ΕΓΣΑ '87]	ΣΥΝ/ΝΗ Υ [ΕΓΣΑ '87]
310	6566/7	ΑΝΔΡΟΣ	573198.71	4185014.02
419	6566/7	ΑΝΔΡΟΣ	573195.48	4184999.93
420	6566/7	ΑΝΔΡΟΣ	573187.27	4184988.29
421	6566/7	ΑΝΔΡΟΣ	573177.75	4184975.06
422	6566/7	ΑΝΔΡΟΣ	573173.78	4184961.57
423	6566/7	ΑΝΔΡΟΣ	573170.87	4184941.72
424	6566/7	ΑΝΔΡΟΣ	573169.55	4184920.56
425	6566/7	ΑΝΔΡΟΣ	573163.73	4184906.53
426	6566/7	ΑΝΔΡΟΣ	573159.49	4184899.65
427	6566/7	ΑΝΔΡΟΣ	573147.85	4184888.54
428	6566/7	ΑΝΔΡΟΣ	573129.59	4184876.64
429	6566/7	ΑΝΔΡΟΣ	573119.01	4184866.58
430	6566/7	ΑΝΔΡΟΣ	573112.40	4184856.00
431	6566/7	ΑΝΔΡΟΣ	573107.10	4184835.36
432	6566/7	ΑΝΔΡΟΣ	573107.10	4184812.61
433	6566/7	ΑΝΔΡΟΣ	573103.40	4184775.56
434	6566/7	ΑΝΔΡΟΣ	573104.46	4184749.63
435	6566/7	ΑΝΔΡΟΣ	573093.42	4184744.34
436	6566/7	ΑΝΔΡΟΣ	573078.60	4184741.70
437	6566/7	ΑΝΔΡΟΣ	573064.58	4184735.35
438	6566/7	ΑΝΔΡΟΣ	573056.64	4184727.15
439	6566/7	ΑΝΔΡΟΣ	573045.80	4184708.10
440	6566/7	ΑΝΔΡΟΣ	573043.15	4184697.78
441	6566/7	ΑΝΔΡΟΣ	573036.27	4184685.08
442	6566/7	ΑΝΔΡΟΣ	573034.95	4184677.14
443	6566/7	ΑΝΔΡΟΣ	573022.25	4184667.61
444	6566/7	ΑΝΔΡΟΣ	572999.76	4184669.20
445	6566/7	ΑΝΔΡΟΣ	572985.73	4184663.12
446	6566/7	ΑΝΔΡΟΣ	572975.15	4184655.71
447	6566/7	ΑΝΔΡΟΣ	572970.39	4184648.30
448	6566/7	ΑΝΔΡΟΣ	572909.20	4184640.14
449	6566/7	ΑΝΔΡΟΣ	572900.20	4184635.51
450	6566/7	ΑΝΔΡΟΣ	572894.25	4184634.32
451	6566/7	ΑΝΔΡΟΣ	572884.59	4184628.90
452	6566/7	ΑΝΔΡΟΣ	572872.29	4184633.79
453	6566/7	ΑΝΔΡΟΣ	572861.83	4184636.83
454	6566/7	ΑΝΔΡΟΣ	572857.47	4184636.70
455	6566/7	ΑΝΔΡΟΣ	572855.22	4184619.37
456	6566/7	ΑΝΔΡΟΣ	572851.25	4184613.82
457	6566/7	ΑΝΔΡΟΣ	572843.58	4184613.29
458	6566/7	ΑΝΔΡΟΣ	572835.24	4184611.70
459	6566/7	ΑΝΔΡΟΣ	572830.22	4184612.76
460	6566/7	ΑΝΔΡΟΣ	572826.12	4184609.85
461	6566/7	ΑΝΔΡΟΣ	572820.43	4184607.60
462	6566/7	ΑΝΔΡΟΣ	572813.95	4184607.33
463	6566/7	ΑΝΔΡΟΣ	572808.46	4184606.08
464	6566/7	ΑΝΔΡΟΣ	572805.61	4184603.96

ΥΠΟΥΡΓΕΙΟ ΠΟΛΙΤΙΣΜΟΥ
κ ΑΘΛΗΤΙΣΜΟΥ
ΔΕΥΤΕΡΑ/ΤΜΗΜΑ ΑΠΟΤΥΠΩΣΕΩΝ,
ΓΕΩΠΛΗΡΟΦΟΡΙΚΗΣ κ ΚΤΗΜΑΤΟΛΟΓΙΟΥ

Ανακαθορισμός Ζώνης Β(II)
Παλαιόπολης Άνδρου
ΕΦΑ Κυκλάδων

465	6566/7	ΑΝΔΡΟΣ	572802.30	4184602.77
466	6566/7	ΑΝΔΡΟΣ	572800.25	4184600.59
467	6566/7	ΑΝΔΡΟΣ	572799.92	4184596.82
468	6566/7	ΑΝΔΡΟΣ	572797.54	4184595.16
469	6566/7	ΑΝΔΡΟΣ	572791.79	4184586.43
470	6566/7	ΑΝΔΡΟΣ	572788.88	4184584.25
471	6566/7	ΑΝΔΡΟΣ	572786.63	4184583.39
472	6566/7	ΑΝΔΡΟΣ	572782.59	4184584.05
473	6566/7	ΑΝΔΡΟΣ	572781.53	4184583.12
474	6566/7	ΑΝΔΡΟΣ	572779.81	4184580.68
475	6566/7	ΑΝΔΡΟΣ	572778.16	4184578.76
476	6566/7	ΑΝΔΡΟΣ	572781.40	4184573.20
477	6566/7	ΑΝΔΡΟΣ	572785.30	4184568.11
478	6566/7	ΑΝΔΡΟΣ	572790.26	4184562.55
479	6566/7	ΑΝΔΡΟΣ	572795.03	4184558.05
480	6566/7	ΑΝΔΡΟΣ	572799.53	4184551.84
481	6566/7	ΑΝΔΡΟΣ	572803.89	4184549.39
482	6566/7	ΑΝΔΡΟΣ	572809.18	4184546.94
483	6566/7	ΑΝΔΡΟΣ	572813.02	4184546.08
484	6566/7	ΑΝΔΡΟΣ	572827.64	4184534.84
485	6566/7	ΑΝΔΡΟΣ	572838.62	4184527.69
486	6566/7	ΑΝΔΡΟΣ	572842.59	4184524.25
487	6566/7	ΑΝΔΡΟΣ	572845.63	4184522.53
488	6566/7	ΑΝΔΡΟΣ	572845.63	4184519.89
489	6566/7	ΑΝΔΡΟΣ	572841.26	4184516.05
490	6566/7	ΑΝΔΡΟΣ	572845.23	4184505.73
491	6566/7	ΑΝΔΡΟΣ	572848.14	4184500.97
492	6566/7	ΑΝΔΡΟΣ	572851.71	4184494.09
493	6566/7	ΑΝΔΡΟΣ	572854.76	4184482.45
494	6566/7	ΑΝΔΡΟΣ	572858.99	4184470.94
495	6566/7	ΑΝΔΡΟΣ	572860.58	4184459.56
496	6566/7	ΑΝΔΡΟΣ	572862.83	4184443.03
497	6566/7	ΑΝΔΡΟΣ	572866.00	4184420.67
498	6566/7	ΑΝΔΡΟΣ	572872.35	4184418.82
499	6566/7	ΑΝΔΡΟΣ	572876.19	4184416.17
500	6566/7	ΑΝΔΡΟΣ	572881.74	4184401.75
501	6566/7	ΑΝΔΡΟΣ	572886.24	4184394.21
502	6566/7	ΑΝΔΡΟΣ	572893.92	4184384.02
503	6566/7	ΑΝΔΡΟΣ	572901.32	4184377.14
504	6566/7	ΑΝΔΡΟΣ	572905.29	4184372.25
505	6566/7	ΑΝΔΡΟΣ	572900.66	4184362.33
506	6566/7	ΑΝΔΡΟΣ	572898.15	4184357.83
507	6566/7	ΑΝΔΡΟΣ	572890.87	4184339.57
508	6566/7	ΑΝΔΡΟΣ	572886.24	4184330.18
509	6566/7	ΑΝΔΡΟΣ	572882.27	4184323.30
510	6566/7	ΑΝΔΡΟΣ	572874.60	4184321.32
511	6566/7	ΑΝΔΡΟΣ	572873.41	4184317.88
512	6566/7	ΑΝΔΡΟΣ	572861.50	4184309.41
513	6566/7	ΑΝΔΡΟΣ	572853.25	4184304.87
514	6566/7	ΑΝΔΡΟΣ	572600.31	4184278.28
ακτογραμμή				
340	6566/7	ΑΝΔΡΟΣ	572700.56	4184929.28
339	6566/7	ΑΝΔΡΟΣ	572709.37	4184927.02
338	6566/7	ΑΝΔΡΟΣ	572714.92	4184944.83
337	6566/7	ΑΝΔΡΟΣ	572723.38	4184955.41
336	6566/7	ΑΝΔΡΟΣ	572739.79	4184957.00


ΥΠΟΥΡΓΕΙΟ ΠΟΛΙΤΙΣΜΟΥ
κ ΑΘΛΗΤΙΣΜΟΥ
ΔΕΤΥΜΕΑ/ΤΜΗΜΑ ΑΠΟΤΥΠΩΣΕΩΝ,
ΓΕΩΠΛΗΡΟΦΟΡΙΚΗΣ κ ΚΤΗΜΑΤΟΛΟΓΙΟΥ


Ανακαθορισμός Ζώνης Β(II)
Παλαιόπολης Άνδρου
ΕΦΑ Κυκλάδων

335	6566/7	ΑΝΔΡΟΣ	572755.13	4184957.00
334	6566/7	ΑΝΔΡΟΣ	572765.98	4184955.68
333	6566/7	ΑΝΔΡΟΣ	572785.30	4184956.74
332	6566/7	ΑΝΔΡΟΣ	572806.73	4184959.65
331	6566/7	ΑΝΔΡΟΣ	572824.72	4184959.65
330	6566/7	ΑΝΔΡΟΣ	572841.78	4184963.75
329	6566/7	ΑΝΔΡΟΣ	572857.39	4184970.10
328	6566/7	ΑΝΔΡΟΣ	572871.95	4184974.60
327	6566/7	ΑΝΔΡΟΣ	572883.06	4184981.74
326	6566/7	ΑΝΔΡΟΣ	572894.97	4184985.44
325	6566/7	ΑΝΔΡΟΣ	572916.93	4184982.80
324	6566/7	ΑΝΔΡΟΣ	572937.83	4184982.01
323	6566/7	ΑΝΔΡΟΣ	572956.35	4184985.97
322	6566/7	ΑΝΔΡΟΣ	572966.40	4184987.30
321	6566/7	ΑΝΔΡΟΣ	572978.31	4184985.44
320	6566/7	ΑΝΔΡΟΣ	572991.54	4184984.65
319	6566/7	ΑΝΔΡΟΣ	573012.97	4184989.68
318	6566/7	ΑΝΔΡΟΣ	573035.72	4184988.88
317	6566/7	ΑΝΔΡΟΣ	573051.86	4184987.03
316	6566/7	ΑΝΔΡΟΣ	573066.15	4184988.36
315	6566/7	ΑΝΔΡΟΣ	573086.79	4184997.88
314	6566/7	ΑΝΔΡΟΣ	573107.96	4185006.08
313	6566/7	ΑΝΔΡΟΣ	573116.16	4185007.67
312	6566/7	ΑΝΔΡΟΣ	573141.29	4185007.14
311	6566/7	ΑΝΔΡΟΣ	573178.86	4185012.43
310	6566/7	ΑΝΔΡΟΣ	573198.71	4185014.02

ΠΑΡΑΤΗΡΗΣΗ: Οι συντεταγμένες προσδιορίστηκαν από τα διαγράμματα κλίμακας 1:5000 της ΓΥΣ και φέρουν την αντίστοιχη ακρίβεια.

ΕΘΝΙΚΟ ΤΥΠΟΓΡΑΦΕΙΟ
Για τεχνικούς λόγους στο σχεδιάγραμμα,
από το ηλεκτρονικό αρχείο, έγινε
σμίκρυνση κατά ποσοστό **41%**

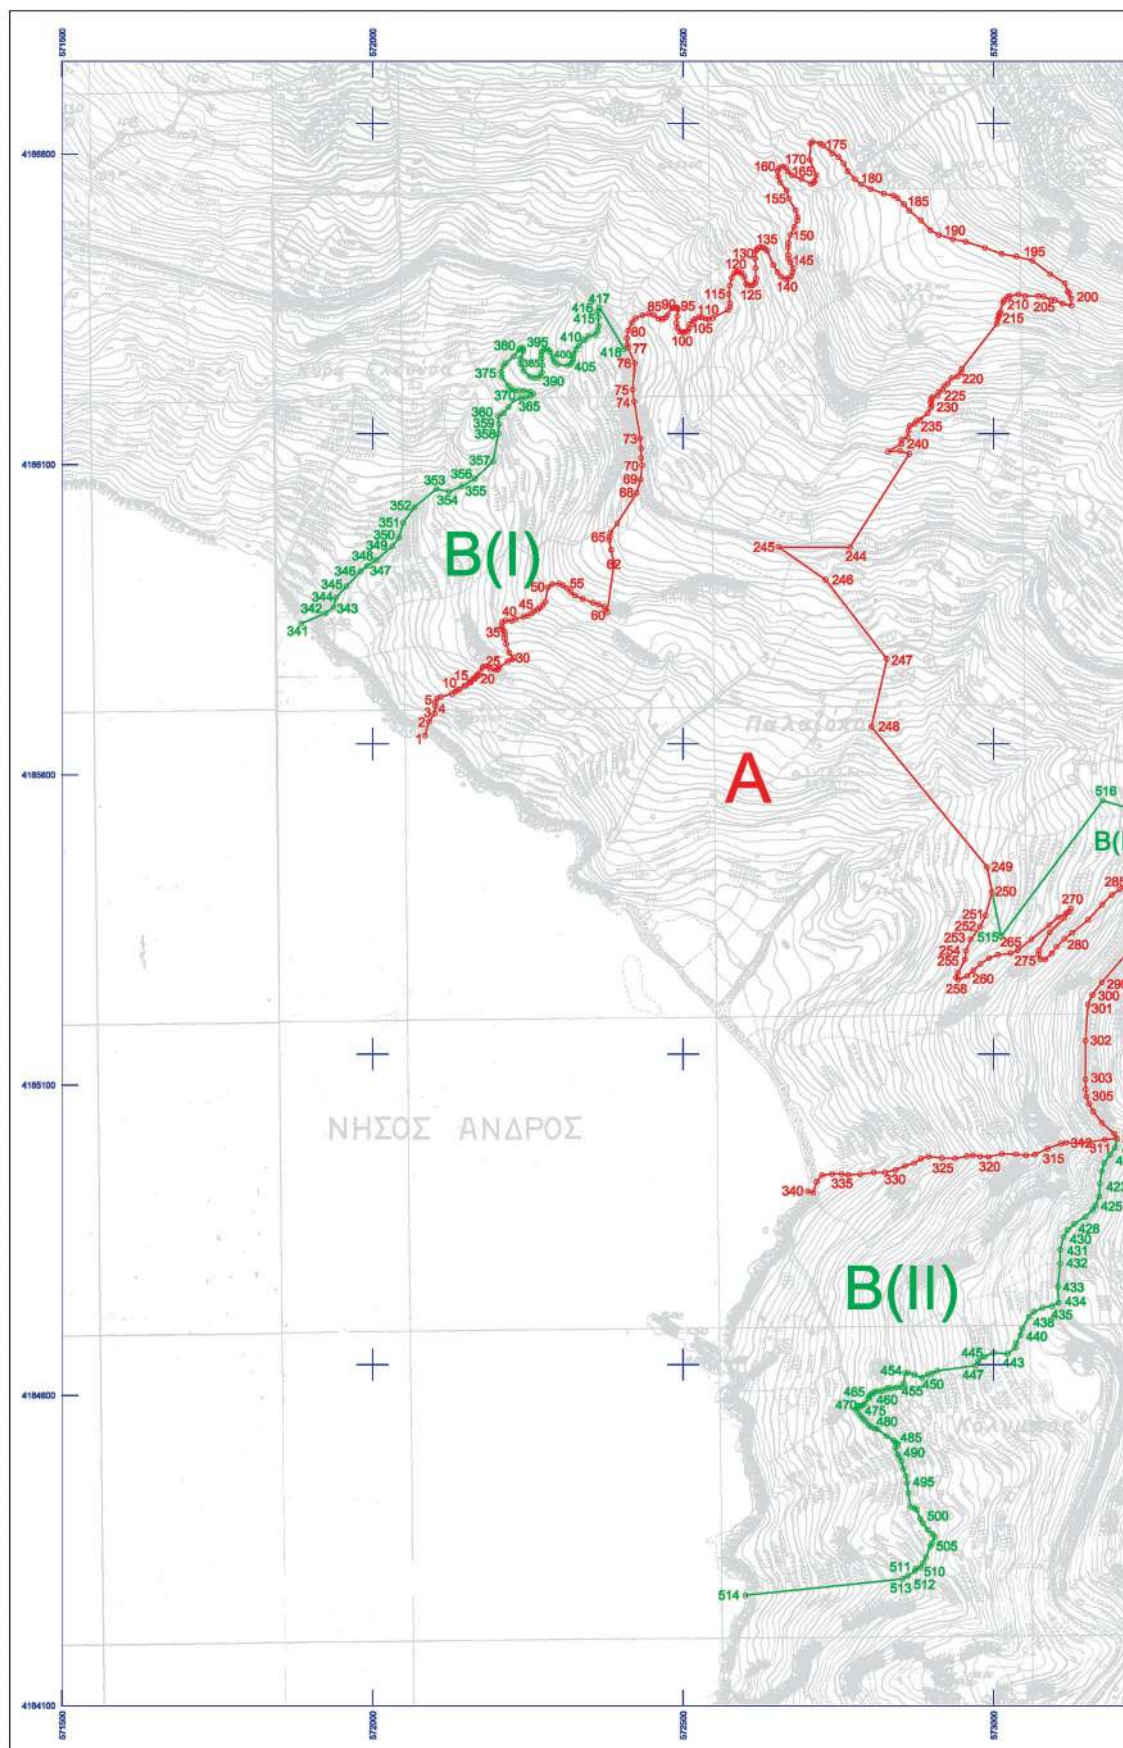

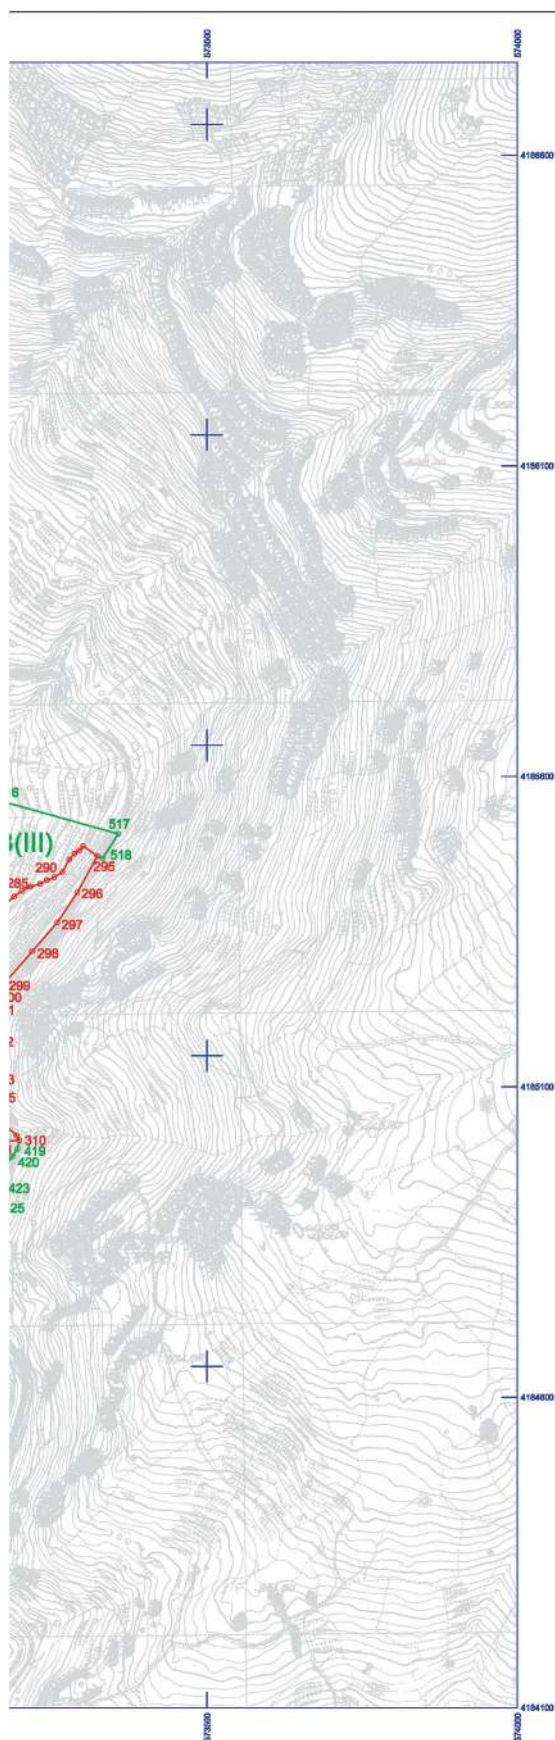

Digitally signed by GEORGIOS GKOURLIAS
 DN: ou=Hellenic Public Administration
 Certification Services,
 serialNumber=ERMIS-97749359,
 ou=ΥΠΟΥΡΓΕΙΟ ΠΟΛΙΤΙΣΜΟΥ ΚΑΙ
 ΑΘΛΗΤΙΣΜΟΥ, ou=MINISTRY OF
 CULTURE AND SPORT AFFAIRS, c=GR,
 email=ggourlias@culture.gr,
 sn=GKOURLIAS,
 givenName=GEORGIOS, ou=ΓΕΩΡΓΙΟΣ
 ΓΚΟΥΡΛΙΑΣ, cn=GEORGIOS GKOURLIAS
 Date: 2020.03.23 16:09:01 +02'00'

ΥΠΟΥΡΓΕΙΟ ΠΟΛΙΤΙΣΜΟΥ & ΑΘΛΗΤΙΣΜΟΥ

ΔΙΕΥΘΥΝΣΗ ΕΡΕΥΝΑΣ & ΤΕΧΝΙΚΗΣ ΥΠΟΣΤΗΡΙΞΗΣ ΜΕΛΕΤΩΝ & ΕΡΓΩΝ ΑΝΑΣΤΗΛΩΣΗΣ ΤΜΗΜΑ ΑΠΟΤΥΠΩΣΕΩΝ, ΓΕΩΠΛΗΡΟΦΟΡΙΚΗΣ & ΚΤΗΜΑΤΟΛΟΓΙΟΥ

ΜΕΛΕΤΗ:

ΑΝΑΚΑΘΟΡΙΣΜΟΣ ΣΩΝΩΝ Α' & Β' ΠΡΟΣΤΑΣΙΑΣ ΤΟΥ ΑΡΧΑΙΟΛΟΓΙΚΟΥ ΧΩΡΟΥ
ΠΑΛΑΙΟΠΟΛΗΣ ΑΝΔΡΟΥ, ΠΕΡΙΦΕΡΕΙΑΣ ΝΟΤΙΟΥ ΑΙΓΑΙΟΥ

ΣΧΕΔΙΟ:

ΤΟΠΟΓΡΑΦΙΚΟ ΔΙΑΓΡΑΜΜΑ

ΥΠΟΛΟΓΙΣΜΟΙ: ΜΑΡΙΑ ΜΠΙΑ, ΜΒ-ΤΟΠΟΓΡΑΦΟΣ ΜΗΘΑΝΙΚΟΣ, ΕΦ.Α. ΚΥΚΛΑΔΩΝ

ΕΛΕΓΧΟΣ - ΣΧΕΔΙΑΣΗ:

ΣΟΦΙΑ ΚΑΡΑΚΛΑΪΗ - ΚΑΡΑΚΛΑΪΔΗ
ΤΟΠΟΓΡΑΦΟΣ ΜΗΘΑΝΙΚΟΣ ΤΕ

ΥΠΟΓΡΑΦΗ

ΚΛΙΜΑΚΑ

1:5000

ΗΜΕΡ/ΝΙΑ

ΦΕΒΡΟΥΑΡΙΟΣ
2020

ΥΠΟΜΝΗΜΑ

□ ΟΡΙΟ ΣΩΝΩΝ Α' ΑΠΟΛΥΤΟΥ ΠΡΟΣΤΑΣΙΑΣ

□ ΟΡΙΟ ΣΩΝΩΝ Β' ΠΡΟΣΤΑΣΙΑΣ

ΑΠΟΣΤΑΣΙΑΣ Φ.Χ. ΓΥΣ: 6566/6, 6566/7 ΑΝΑΡΧΕ

Ελληνικό Γεωδοτικό Σύστημα Αναφοράς 1987 (ΕΓ.Σ.Α. '87)

Ελλειψοειδής αναφοράς GRS 80 (a = 6 378 137 μ, 1f = 298.257222101)

Προβολή: Εγκάρσια Μερικτογραφική

Κεντρικός Μεσημβρινός λω = 24° 00' 00" με Κω = 0.999600

Τμηματική Κεντρική Μεσημβρινική: +500 000.00 μ

Γωνιομετρικό Πλάτος Αναφοράς: 0° 00' 00"

ΘΕΩΡΗΣΗ ΠΡΟΣΤΑΜΕΝΟΥ

Ο ΠΡΟΣΤΑΜΕΝΟΣ ΤΟΥ ΤΜΗΜΑΤΟΣ
ΑΠΟΤΥΠΩΣΕΩΝ, ΓΕΩΠΛΗΡΟΦΟΡΙΚΗΣ
& ΚΤΗΜΑΤΟΛΟΓΙΟΥ

THEODOROS
CHATZITHEODOROU

ΘΕΟΔΩΡΟΣ Γ. ΧΑΤΖΗΘΕΟΔΩΡΟΥ
ΑΤΡΟΝΟΜΟΣ - ΤΟΠΟΓΡΑΦΟΣ ΜΗΘΑΝΙΚΟΣ ΠΕ

Digitally signed by
THEODOROS
CHATZITHEODOROU
DN: cn=THEODOROS CHATZITHEODOROU,
ou=ΥΠΟΥΡΓΕΙΟ ΠΟΛΙΤΙΣΜΟΥ ΚΑΙ
ΑΘΛΗΤΙΣΜΟΥ, ou=MINISTRY OF
CULTURE AND SPORT AFFAIRS, c=GR,
email=ggourlias@culture.gr, sn=GKOURLIAS,
givenName=GEORGIOS, ou=ΓΕΩΡΓΙΟΣ
ΓΚΟΥΡΛΙΑΣ, cn=GEORGIOS GKOURLIAS
Date: 2020.03.23 16:09:01 +02'00'

Η απόφαση αυτή να δημοσιευθεί στην Εφημερίδα της Κυβερνήσεως.

Αθήνα, 16 Μαρτίου 2020

Η Υπουργός

ΣΤΥΛΙΑΝΗ ΜΕΝΔΩΝΗ



ΕΘΝΙΚΟ ΤΥΠΟΓΡΑΦΕΙΟ

Το Εθνικό Τυπογραφείο αποτελεί δημόσια υπηρεσία υπαγόμενη στην Προεδρία της Κυβέρνησης και έχει την ευθύνη τόσο για τη σύνταξη, διαχείριση, εκτύπωση και κυκλοφορία των Φύλλων της Εφημερίδας της Κυβερνήσεως (ΦΕΚ), όσο και για την κάλυψη των εκτυπωτικών - εκδοτικών αναγκών του δημοσίου και του ευρύτερου δημόσιου τομέα (ν. 3469/2006/Α' 131 και π.δ. 29/2018/Α' 58).

1. ΦΥΛΛΟ ΤΗΣ ΕΦΗΜΕΡΙΔΑΣ ΤΗΣ ΚΥΒΕΡΝΗΣΕΩΣ (ΦΕΚ)

- Τα **ΦΕΚ σε ηλεκτρονική μορφή** διατίθενται δωρεάν στο **www.et.gr**, την επίσημη ιστοσελίδα του Εθνικού Τυπογραφείου. Όσα ΦΕΚ δεν έχουν ψηφιοποιηθεί και καταχωριστεί στην ανωτέρω ιστοσελίδα, ψηφιοποιούνται και αποστέλλονται επίσης δωρεάν με την υποβολή αίτησης, για την οποία αρκεί η συμπλήρωση των αναγκαίων στοιχείων σε ειδική φόρμα στον ιστότοπο **www.et.gr**.

- Τα **ΦΕΚ σε έντυπη μορφή** διατίθενται σε μεμονωμένα φύλλα είτε απευθείας από το Τμήμα Πωλήσεων και Συνδρομητών, είτε ταχυδρομικά με την αποστολή αιτήματος παραγγελίας μέσω των ΚΕΠ, είτε με ετήσια συνδρομή μέσω του Τμήματος Πωλήσεων και Συνδρομητών. Το κόστος ενός ασπρόμαυρου ΦΕΚ από 1 έως 16 σελίδες είναι 1,00 €, αλλά για κάθε επιπλέον οκτασέλιδο (ή μέρος αυτού) προσαυξάνεται κατά 0,20 €. Το κόστος ενός έγχρωμου ΦΕΚ από 1 έως 16 σελίδες είναι 1,50 €, αλλά για κάθε επιπλέον οκτασέλιδο (ή μέρος αυτού) προσαυξάνεται κατά 0,30 €. Το τεύχος Α.Σ.Ε.Π. διατίθεται δωρεάν.

• Τρόποι αποστολής κειμένων προς δημοσίευση:

Α. Τα κείμενα προς δημοσίευση στο ΦΕΚ, από τις υπηρεσίες και τους φορείς του δημοσίου, αποστέλλονται ηλεκτρονικά στη διεύθυνση **webmaster.et@et.gr** με χρήση προηγμένης ψηφιακής υπογραφής και χρονοσήμανσης.

Β. Κατ' εξαίρεση, όσοι πολίτες δεν διαθέτουν προηγμένη ψηφιακή υπογραφή μπορούν είτε να αποστέλλουν ταχυδρομικά, είτε να καταθέτουν με εκπρόσωπό τους κείμενα προς δημοσίευση εκτυπωμένα σε χαρτί στο Τμήμα Παραλαβής και Καταχώρισης Δημοσιευμάτων.

- Πληροφορίες, σχετικά με την αποστολή/κατάθεση εγγράφων προς δημοσίευση, την ημερήσια κυκλοφορία των Φ.Ε.Κ., με την πώληση των τευχών και με τους ισχύοντες τιμοκαταλόγους για όλες τις υπηρεσίες μας, περιλαμβάνονται στον ιστότοπο (**www.et.gr**). Επίσης μέσω του ιστότοπου δίδονται πληροφορίες σχετικά με την πορεία δημοσίευσης των εγγράφων, με βάση τον Κωδικό Αριθμό Δημοσιεύματος (ΚΑΔ). Πρόκειται για τον αριθμό που εκδίδει το Εθνικό Τυπογραφείο για όλα τα κείμενα που πληρούν τις προϋποθέσεις δημοσίευσης.

2. ΕΚΤΥΠΩΤΙΚΕΣ - ΕΚΔΟΤΙΚΕΣ ΑΝΑΓΚΕΣ ΤΟΥ ΔΗΜΟΣΙΟΥ

Το Εθνικό Τυπογραφείο ανταποκρινόμενο σε αιτήματα υπηρεσιών και φορέων του δημοσίου αναλαμβάνει να σχεδιάσει και να εκτυπώσει έντυπα, φυλλάδια, βιβλία, αφίσες, μπλοκ, μηχανογραφικά έντυπα, φακέλους για κάθε χρήση, κ.ά.

Επίσης σχεδιάζει ψηφιακές εκδόσεις, λογότυπα και παράγει οπτικοακουστικό υλικό.

Ταχυδρομική Διεύθυνση: Καποδιστρίου 34, τ.κ. 10432, Αθήνα

ΤΗΛΕΦΩΝΙΚΟ ΚΕΝΤΡΟ: 210 5279000 - fax: 210 5279054

ΕΞΥΠΗΡΕΤΗΣΗ ΚΟΙΝΟΥ

Πωλήσεις - Συνδρομές: (Ισόγειο, τηλ. 210 5279178 - 180)

Πληροφορίες: (Ισόγειο, Γρ. 3 και τηλεφ. κέντρο 210 5279000)

Παραλαβή Δημ. Ύλης: (Ισόγειο, τηλ. 210 5279167, 210 5279139)

Ωράριο για το κοινό: Δευτέρα ως Παρασκευή: 8:00 - 13:30

Ιστότοπος: **www.et.gr**

Πληροφορίες σχετικά με την λειτουργία του ιστότοπου: **helpdesk.et@et.gr**

Αποστολή ψηφιακά υπογεγραμμένων εγγράφων προς δημοσίευση στο ΦΕΚ: **webmaster.et@et.gr**

Πληροφορίες για γενικό πρωτόκολλο και αλληλογραφία: **grammateia@et.gr**

Πείτε μας τη γνώμη σας,

για να βελτιώσουμε τις υπηρεσίες μας, συμπληρώνοντας την ειδική φόρμα στον ιστότοπό μας.

