



ΕΦΗΜΕΡΙΔΑ ΤΗΣ ΚΥΒΕΡΝΗΣΕΩΣ ΤΗΣ ΕΛΛΗΝΙΚΗΣ ΔΗΜΟΚΡΑΤΙΑΣ

23 Απριλίου 2020

ΤΕΥΧΟΣ ΤΕΤΑΡΤΟ

Αρ. Φύλλου 199

ΠΕΡΙΕΧΟΜΕΝΑ

ΑΠΟΦΑΣΕΙΣ

1. Κύρωση του δικτύου κοινοχρήστων χώρων, σύμφωνα με το άρθ. 35 του ν. 3937/2011, σε τμήμα του οικισμού «Μπολάτι», Δήμου Βέλου Βόχας, Νομού Κορινθίας.
2. Κύρωση του δικτύου κοινοχρήστων χώρων, σύμφωνα με το άρθ. 35 του ν. 3937/2011, του οικισμού «Ευαγγελίστρια», Δήμου Βέλου Βόχας, Νομού Κορινθίας.

ΑΠΟΦΑΣΕΙΣ

Αριθμ. οικ.56440

(1)

Κύρωση του δικτύου κοινοχρήστων χώρων, σύμφωνα με το άρθ. 35 του ν. 3937/2011, σε τμήμα του οικισμού «Μπολάτι», Δήμου Βέλου Βόχας, Νομού Κορινθίας.

Ο ΣΥΝΤΟΝΙΣΤΗΣ ΑΠΟΚΕΝΤΡΩΜΕΝΗΣ
ΔΙΟΙΚΗΣΗΣ ΠΕΛΟΠΟΝΝΗΣΟΥ, ΔΥΤΙΚΗΣ
ΕΛΛΑΔΑΣ ΚΑΙ ΙΟΝΙΟΥ

Έχοντας υπόψη:

1. Τις διατάξεις του ν.δ. 17-7-1923 «Περί σχεδίων πόλεων κ.λπ.» (ΦΕΚ 228/Α/1923).
2. Τις διατάξεις του ν. 3852/2010 «Νέα Αρχιτεκτονική της Αυτοδιοίκησης και της Αποκεντρωμένης Διοίκησης - Πρόγραμμα Καλλικράτης» (ΦΕΚ 87/Α/2010).
3. Τις διατάξεις του π.δ. 139/2010 «Οργανισμός της Αποκεντρωμένης Διοίκησης Πελοποννήσου - Δυτικής Ελλάδας και Ιονίου» (ΦΕΚ 232Α/27.12.2010).
4. Τις διατάξεις του άρθρου 42 παρ. 5, εδάφιο β του ν. 1337/1983 «Επέκταση των πολεοδομικών σχεδίων Οικιστική Ανάπτυξη και σχετικές ρυθμίσεις» (ΦΕΚ 33/Α/83).
5. Τις διατάξεις του άρθρου 6 του π.δ./24-4-1985 «Τρόπος καθορισμού ορίων οικισμών της χώρας κ.λπ.» (ΦΕΚ 181/Δ/1985).
6. Τις διατάξεις του άρθ. 35 του ν. 3937/2011 «Διατήρηση της βιοποικιλότητας και άλλες διατάξεις» (ΦΕΚ 60Α/31-3-2011).

7. Την 1828/2008 απόφαση του ΣτΕ.

8. Την 39608/14-9-2011 (ΦΕΚ 2200/Β'/30-9-2011) απόφαση του ΥΠΕΚΑ.

9. Την με αριθμ. πρωτ. 31168/12/21-6-2012 εγκύκλιο ΥΠΕΚΑ.

10. Τις διατάξεις του ν. 4164/2013 «Συμπλήρωση των διατάξεων περί Εθνικού Κτηματολογίου και άλλες ρυθμίσεις» (ΦΕΚ 156 Α'/09-07-2013).

11. Τις διατάξεις του ν. 4258/14-4-2014 «Διαδικασία οριοθέτησης και ρυθμίσεις θεμάτων για τα υδατορέματα - ρυθμίσεις Πολεοδομικής νομοθεσίας και άλλες διατάξεις» (ΦΕΚ 94 Α'/14-04-2014).

12. Τις διατάξεις του ν. 4315/24-12-2014 «Πράξεις εισφοράς σε γη και σε χρήμα - Ρυμοτομικές απαλλοτριώσεις» (ΦΕΚ 269 Α'/24-12-2014).

13. Τις διατάξεις του ν. 4257/2014 (ΦΕΚ 931 Α'/14-4-2014) και ειδικότερα το άρθρο 56.

14. Την 15870/15.05.2017 (ΦΕΚ 250/Υ.Ο.Δ.Δ./26.05.2017) απόφαση του Υπουργού Εσωτερικών «Διορισμός του Νικόλαου Παπαθεοδώρου του Αγγελάκη ως Συντονιστή της Αποκεντρωμένης Διοίκησης Πελοποννήσου, Δυτικής Ελλάδας και Ιονίου».

15. Την 130479/12.06.2017 (ΦΕΚ 2113/Β'/20.06.2017) απόφαση του Συντονιστή της Αποκεντρωμένης Διοίκησης Πελοποννήσου, Δυτικής Ελλάδας και Ιονίου περί «Μεταβίβασης δικαιώματος υπογραφής "Με εντολή Συντονιστή" στον Προϊστάμενο της Γενικής Δ/νσης Χωροταξικής και Περιβαλλοντικής Πολιτικής, καθώς και στους προϊσταμένους των Υπηρεσιών της Γενικής Δ/νσης Χωροταξικής και Περιβαλλοντικής Πολιτικής της Αποκεντρωμένης Διοίκησης Πελοποννήσου, Δυτικής Ελλάδας και Ιονίου».

16. Την 6130/12-12-1985 (ΦΕΚ 243/Δ/26.03.1986) απόφαση του Νομάρχη Κορινθίας, περί καθορισμού ορίων, όρων και περιορισμών δόμησης στον οικισμό Μπολατίου του Ν. Κορινθίας.

17. Την 5704/26-07-1994 (ΦΕΚ 1374/Δ'/30.12.1994) απόφαση του Νομάρχη Κορινθίας, περί τροποποίησης ορίων οικισμού Μπολατίου του ν. Κορινθίας.

18. Την οικ. 8917/18-12-2002 (ΦΕΚ 1157/Δ'/30.12.2002) απόφαση του Νομάρχη Κορινθίας, περί τροποποίησης του εδαφίου (γ) της παρ. 2 της 5704/26.07.1994 απόφασης του Νομάρχη «Τροποποίηση ορίων οικισμού Μπολατίου Ν. Κορινθίας».

19. Την 82/2014 απόφαση του Δημοτικού Συμβουλίου του Δήμου Βέλου Βόχας για την έναρξη της διαδικασίας σύνταξης διαγράμματος κύρωσης του δικτύου κοινοχρήστων χώρων στον οικισμό Μπολατίου του Δ. Βέλου Βόχας.

20. Την 63/2015 απόφαση του Δημοτικού Συμβουλίου του Δήμου Βέλου Βόχας περί τροποποίησης της 82/2014 απόφασης του Δημοτικού Συμβουλίου του Δήμου Βέλου Βόχας.

21. Τη με αριθμ. 8098/03-04-1999 πράξη παραχώρησης εδαφικών λωρίδων οικοπέδων σε κοινή χρήση της Συμβολαιογράφου Κορίνθου Μαρίας συζύγου Ιωάννου Στάμου, η οποία έχει μεταγραφεί στο Α' Υποθηκοφυλακείο Κορίνθου στον τόμο 479 αυξ. αριθμ. 240, σύμφωνα με το με αριθμ. 1789/22-11-2013 πιστοποιητικό μεταγραφής.

22. Τη με αριθμ. 1368/29-11-2001 πράξη παραχώρησης εδαφικών λωρίδων οικοπέδων σε κοινή χρήση του Συμβολαιογράφου Λουτρακίου Παναγιώτη Κωνσταντίνου Πούλλου, η οποία έχει μεταγραφεί στο Α' Υποθηκοφυλακείο Κορίνθου στον τόμο 551 αυξ. αριθμ. 234, σύμφωνα με το με αριθμ. 224/24-02-2015 πιστοποιητικό μεταγραφής.

23. Τη με αριθμ. 1765/17-10-2005 πράξη παραχώρησης εδαφικών λωρίδων οικοπέδων σε κοινή χρήση του Συμβολαιογράφου Βραχατίου Παναγιώτη Κωνσταντίνου Πούλλου, η οποία έχει μεταγραφεί στο Α' Υποθηκοφυλακείο Κορίνθου στον τόμο 534 αυξ. αριθμ. 44, σύμφωνα με το με αριθμ. 96/27-01-2005 πιστοποιητικό μεταγραφής.

24. Τη με αριθμ. 2795/31-05-2007 πράξη παραχώρησης εδαφικών λωρίδων οικοπέδων σε κοινή χρήση του Συμβολαιογράφου Βραχατίου Παναγιώτη Κωνσταντίνου Πούλλου, η οποία έχει μεταγραφεί στο Α' Υποθηκοφυλακείο Κορίνθου στον τόμο 547 αυξ. αριθμ. 249, σύμφωνα με το με αριθμ. 2288/04-06-2007 πιστοποιητικό μεταγραφής.

25. Τη με αριθμ. 3822/13-11-2007 πράξη παραχώρησης εδαφικής λωρίδας οικοπέδου σε κοινή χρήση της Συμβολαιογράφου Κορίνθου Ευαγγελίας Καπετανοπούλου του Γεωργίου, η οποία έχει μεταγραφεί στο Α' Υποθηκοφυλακείο Κορίνθου στον τόμο 549 αυξ. αριθμ. 439, σύμφωνα με το με αριθμ. 1287/13-11-2014 πιστοποιητικό μεταγραφής.

26. Τη με αριθμ. 184497/1987 ληφθείσα αεροφωτογραφία της Γ.Υ.Σ. σε κλίμακα 1:15.000.

27. Το από 31-05-2019 διάγραμμα κοινοχρήστων χώρων του τοπογράφου μηχανικού Γκέλη Ε. Μιχαήλ, σε κλίμακα 1:2000.

28. Την από 31-05-2019 τεχνική έκθεση του τοπογράφου μηχανικού Γκέλη Ε. Μιχαήλ.

29. Το με αριθμ. πρωτ. 8337/15/25-08-2016 έγγραφο-εισήγηση της Δ/νσης Τεχνικών Υπηρεσιών και Πολεοδομίας του Δήμου Κορινθίων για την κύρωση δικτύου κοινοχρήστων χώρων του οικισμού Μπολατίου του Δ. Βέλου Βόχας.

30. Το με αριθμ. πρωτ. 141558/16/02-03-2017 έγγραφο της Δ/νσης Περιβάλλοντος και Χωρικού Σχεδιασμού Πελ/σου της Α.Δ.Π.Δ.Ε.Ι., με το οποίο επιστράφηκε ο φάκελος της μελέτης του θέματος.

31. Το με αριθμ. πρωτ. 994/31.01.2018 έγγραφο του

Τμήματος Μελετών και Επιβλέψεων Τεχνικών Έργων της Δ/νσης Τεχνικών Υπηρεσιών και Πολεοδομίας του Δήμου Βέλου Βόχας, με το οποίο επανυποβάλλεται η μελέτη για την κύρωση δικτύου κοινοχρήστων χώρων του οικισμού Μπολατίου του Δ. Βέλου Βόχας.

32. Τα με αριθμ. πρωτ. 1748/27-02-2018 και 11294/17-10-2018 έγγραφα του Τμήματος Μελετών και Επιβλέψεων Τεχνικών Έργων της Δ/νσης Τεχνικών Υπηρεσιών και Πολεοδομίας του Δήμου Βέλου Βόχας, περί ενημέρωσης σχετικά και με τη μελέτη του θέματος.

33. Το με αριθμ. πρωτ. 230161/18/20-03-2019 έγγραφο της Δ/νσης Περιβάλλοντος και Χωρικού Σχεδιασμού Πελ/σου της Α.Δ.Π.Δ.Ε.Ι., περί υποβολής συμπληρωματικών στοιχείων και της μελέτης του θέματος.

34. Το με αριθμ. πρωτ. 5196/11.06.2019 έγγραφο του Τμήματος Μελετών και Επιβλέψεων Τεχνικών Έργων της Δ/νσης Τεχνικών Υπηρεσιών και Πολεοδομίας του Δήμου Βέλου Βόχας, περί υποβολής συμπληρωματικών στοιχείων και της μελέτης του θέματος.

35. Το με αριθμ. πρωτ. 235119/18/13-11-2019 έγγραφο της Δ/νσης Περιβάλλοντος και Χωρικού Σχεδιασμού Πελ/σου της Α.Δ.Π.Δ.Ε.Ι., περί οδηγιών αναφορικά και με τη μελέτη του θέματος.

36. Την με αριθμ. πρωτ. 20243/08-12-2014 αναρτηθείσα ανακοίνωση του Τμήματος Μελετών και Επιβλέψεων Τεχνικών Έργων του Δήμου Βέλου Βόχας, στον πίνακα ανακοινώσεων των Δημοτικών Καταστημάτων των Δ.Κ. Ζευγολατιού, Βέλου, Βραχατίου και του Κοινοτικού Καταστήματος της Τ.Κ. Μπολατίου, καθώς επίσης και στην ιστοσελίδα του Δήμου Βέλου Βόχας, στις 11-12-2014, με το σχετικό διάγραμμα μελέτης κύρωσης κοινοχρήστου δικτύου συνοδευόμενα από τα αποδεικτικά θυροκόλλησης.

37. Τα φύλλα των εφημερίδων «ΗΜΕΡΗΣΙΑ ΚΟΡΙΝΘΟΥ» και «ΚΟΡΙΝΘΙΑΚΗ ΗΜΕΡΑ» της 11-12-2014, στα οποία δημοσιεύθηκε η ανακοίνωση για την κύρωση.

38. Την με αριθμ. πρωτ. 7291/14-05-2015 βεβαίωση του Τμήματος Μελετών και Επιβλέψεων Τεχνικών Έργων του Δήμου Βέλου Βόχας, σύμφωνα με την οποία δεν υπεβλήθησαν ενστάσεις επί του προτεινόμενου δικτύου κοινοχρήστων χώρων.


39. Το γεγονός ότι από τις κανονιστικές διατάξεις της παρούσας πράξης δεν προκαλείται δαπάνη εις βάρος του κρατικού προϋπολογισμού και του οικείου ΟΤΑ, αποφασίζουμε:


1. Την κύρωση του υφιστάμενου δικτύου κοινοχρήστων χώρων, σύμφωνα με το αρθ. 35 του ν. 3937/2011 (ΦΕΚ 60/Α/31-3-2011), σε τμήμα του οριοθετημένου οικισμού του Μπολατίου του Δήμου Βέλου Βόχας Π'Ε. Κορινθίας, όπως αυτό αποτυπώνεται στο από 31-05-2019 διάγραμμα κοινοχρήστων χώρων του τοπογράφου μηχανικού Γκέλη Ε. Μιχαήλ, σε κλίμακα 1:2000, το οποίο θεωρείται από τον Προϊστάμενο της Δ/νσης Περιβάλλοντος και Χωρικού Σχεδιασμού Πελοποννήσου και αποτελεί αναπόσπαστο τμήμα της παρούσας απόφασης.

2. Η ισχύς της παρούσας αρχίζει από τη δημοσίευσή της στην Εφημερίδα της Κυβερνήσεως.



ΕΘΝΙΚΟ ΤΥΠΟΓΡΑΦΕΙΟ
Για τεχνικούς λόγους στο σχεδιάγραμμα,
από το ηλεκτρονικό αρχείο, έγινε
σμίκρυνση κατά ποσοστό

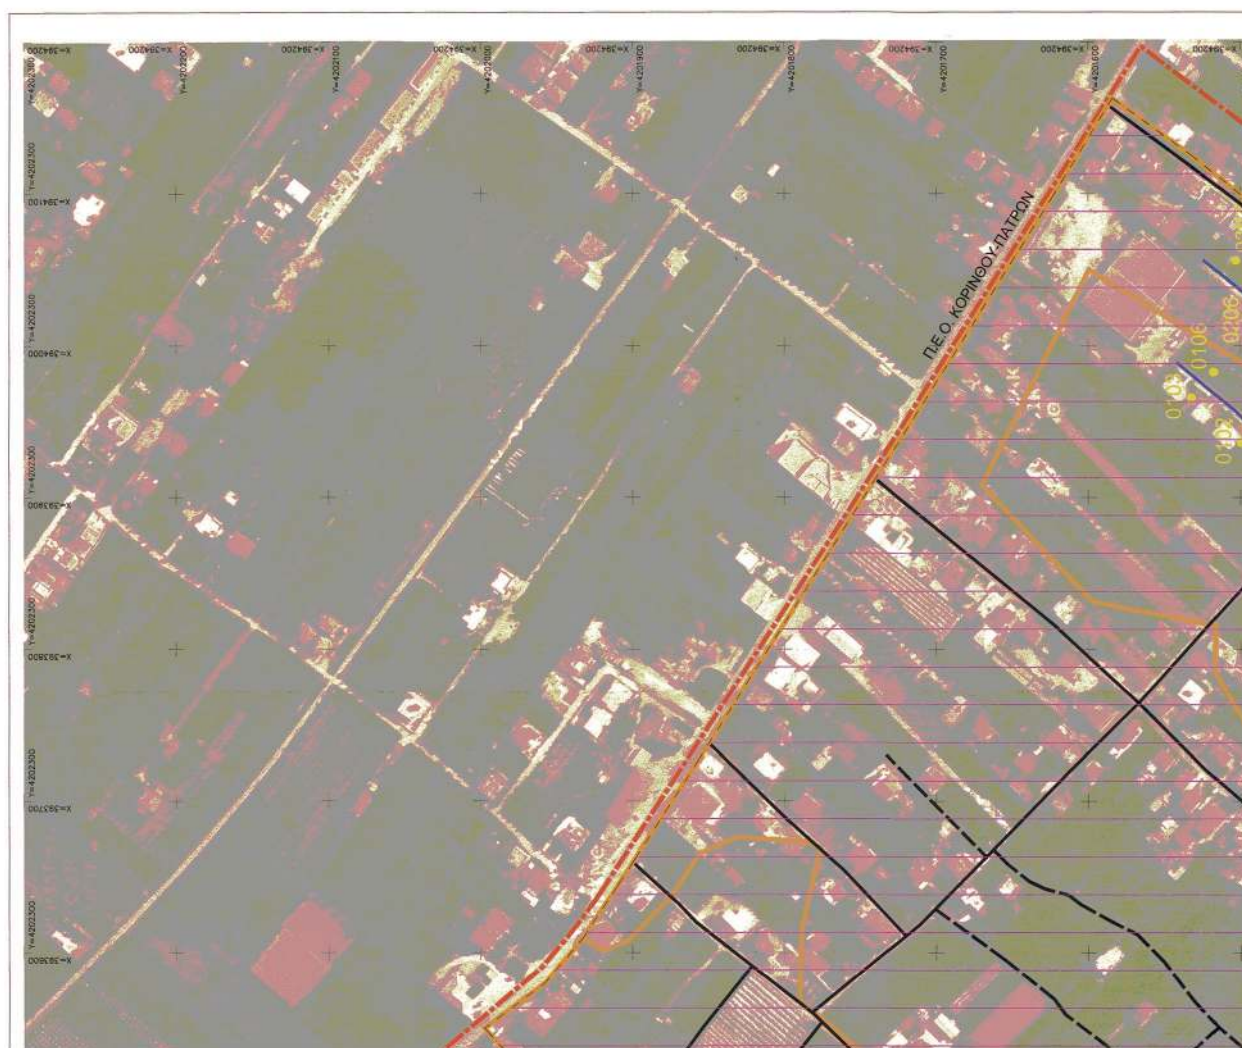

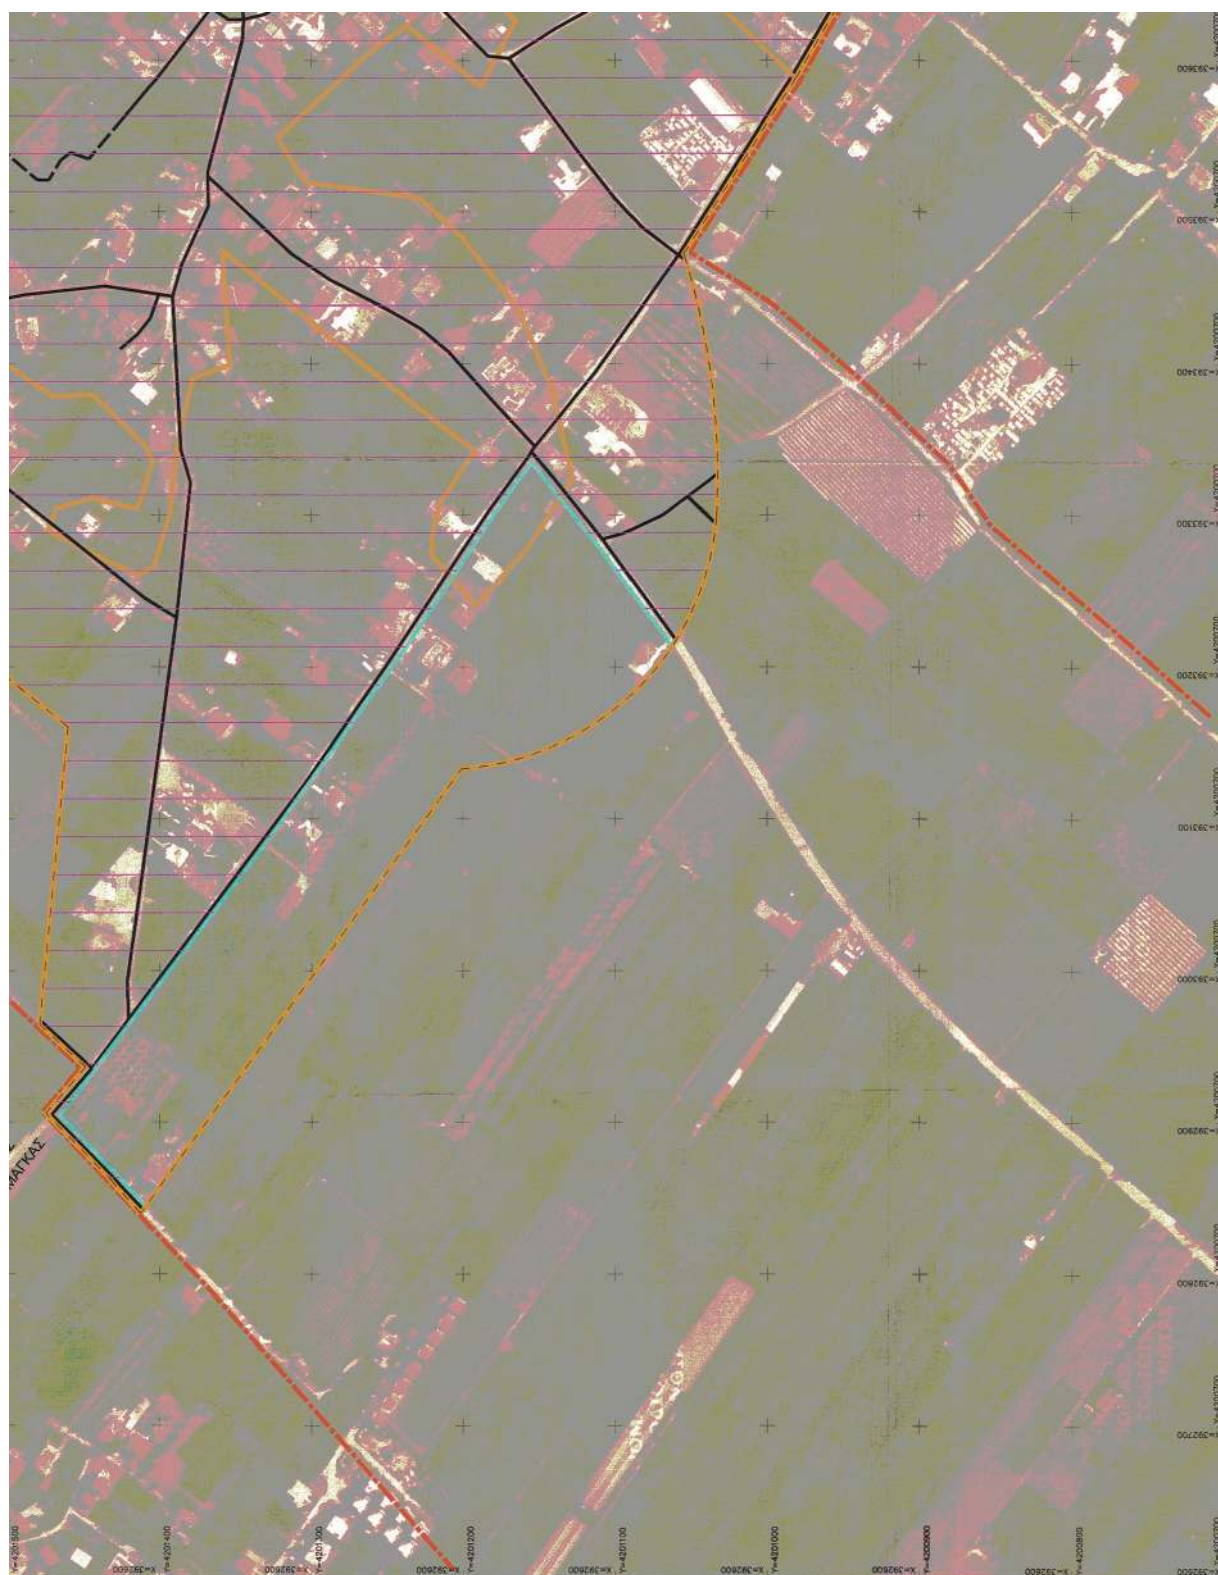

Η απόφαση αυτή μαζί με το συνημμένο διάγραμμα να δημοσιευθούν στην Εφημερίδα της Κυβερνήσεως.

Τρίπολη, 7 Απριλίου 2020

Με εντολή Συντονιστή
Αποκεντρωμένης Διοίκησης
Ο Γενικός Διευθυντής Χωροταξικής
και Περιβαλλοντικής Πολιτικής

ΔΙΟΝΥΣΙΟΣ ΠΑΝΑΓΙΩΤΟΠΟΥΛΟΣ

Αριθμ. οικ.56443

(2)

Κύρωση του δικτύου κοινοχρήστων χώρων, σύμφωνα με το άρθρ. 35 του ν. 3937/2011, του οικισμού «Ευαγγελίστρια», Δήμου Βέλου Βόχας, Νομού Κορινθίας.

Ο ΣΥΝΤΟΝΙΣΤΗΣ ΑΠΟΚΕΝΤΡΩΜΕΝΗΣ
ΔΙΟΙΚΗΣΗΣ ΠΕΛΟΠΟΝΝΗΣΟΥ, ΔΥΤΙΚΗΣ
ΕΛΛΑΔΑΣ ΚΑΙ ΙΟΝΙΟΥ

Έχοντας υπόψη:

1. Τις διατάξεις του ν.δ. 17-7-1923 «Περί σχεδίων πόλεων κ.λπ.» (ΦΕΚ 228/Α/1923).

2. Τις διατάξεις του ν. 3852/2010 «Νέα Αρχιτεκτονική της Αυτοδιοίκησης και της Αποκεντρωμένης Διοίκησης - Πρόγραμμα Καλλικράτης» (ΦΕΚ 87/Α/2010).

3. Τις διατάξεις του π.δ. 139/2010 «Οργανισμός της Αποκεντρωμένης Διοίκησης Πελοποννήσου - Δυτικής Ελλάδας και Ιονίου» (ΦΕΚ 232Α/27.12.2010).

4. Τις διατάξεις του άρθρου 42 παρ. 5, εδάφιο β του ν. 1337/1983 «Επέκταση των πολεοδομικών σχεδίων Οικιστική Ανάπτυξη και σχετικές ρυθμίσεις» (ΦΕΚ 33/Α/83).

5. Τις διατάξεις του άρθρου 6 του π.δ./24-4-1985 «Τρόπος καθορισμού ορίων οικισμών της χώρας κ.λπ.» (ΦΕΚ 181/Δ/1985).

6. Τις διατάξεις του αρθρ. 35 του ν. 3937/2011 «Διατήρηση της βιοποικιλότητας και άλλες διατάξεις» (ΦΕΚ 60Α/31-3-2011).

7. Την 1828/2008 απόφαση του ΣτΕ.

8. Την 39608/14-9-2011 (ΦΕΚ 2200/Β/30-9-2011) απόφαση του ΥΠΕΚΑ.

9. Την με αριθμ. πρωτ. 31168/12/21-6-2012 εγκύκλιο ΥΠΕΚΑ.

10. Τις διατάξεις του ν. 4164/2013 «Συμπλήρωση των διατάξεων περί Εθνικού Κτηματολογίου και άλλες ρυθμίσεις» (ΦΕΚ 156 Α/09-07-2013).

11. Τις διατάξεις του ν. 4258/14-4-2014 «Διαδικασία οριοθέτησης και ρυθμίσεις θεμάτων για τα υδατορέματα - ρυθμίσεις Πολεοδομικής νομοθεσίας και άλλες διατάξεις» (ΦΕΚ 94 Α/14-04-2014).

12. Τις διατάξεις του ν. 4315/24-12-2014 «Πράξεις εισφοράς σε γη και σε χρήμα - Ρυμοτομικές απαλλοτριώσεις» (ΦΕΚ 269 Α/24-12-2014).

13. Τις διατάξεις του ν. 4257/2014 (ΦΕΚ 93 Α/14-4-2014) και ειδικότερα το άρθρο 56.

14. Την 15870/15.05.2017 (ΦΕΚ 250/Υ.Ο.Δ.Δ./26.05.2017) απόφαση του Υπουργού Εσωτερικών «Διορισμός του

Νικόλαου Παπαθεοδώρου του Αγγελάκη ως Συντονιστή της Αποκεντρωμένης Διοίκησης Πελοποννήσου, Δυτικής Ελλάδας και Ιονίου».

15. Την 130479/12.06.2017 (ΦΕΚ 2113/Β'/20.06.2017) απόφαση του Συντονιστή της Αποκεντρωμένης Διοίκησης Πελοποννήσου, Δυτικής Ελλάδας και Ιονίου περί «Μεταβίβασης δικαιώματος υπογραφής "Με εντολή Συντονιστή" στον προϊστάμενο της Γενικής Δ/νσης Χωροταξικής και Περιβαλλοντικής Πολιτικής, καθώς και στους προϊσταμένους των Υπηρεσιών της Γενικής Δ/νσης Χωροταξικής και Περιβαλλοντικής Πολιτικής της Αποκεντρωμένης Διοίκησης Πελοποννήσου, Δυτικής Ελλάδας και Ιονίου».

16. Την 6836/12-12-1985 (ΦΕΚ 243/Δ/26.03.1986) απόφαση του Νομάρχη Κορινθίας, περί καθορισμού ορίων, όρων και περιορισμών δόμησης στον οικισμό Ευαγγελίστρια του ν. Κορινθίας.

17. Την 79/2014 απόφαση του Δημοτικού Συμβουλίου του Δήμου Βέλου Βόχας για την έναρξη της διαδικασίας σύνταξης διαγράμματος κύρωσης του δικτύου κοινοχρήστων χώρων στον οικισμό Ευαγγελίστρια του Δ. Βέλου Βόχας.

18. Τη με αριθμ. 1165/09-12-1994 πράξη παραχώρησης εδαφικών λωρίδων οικοπέδων σε κοινή χρήση της Συμβολαιογράφου Σικυνός Αγγελικής Γιαμπουράνη-Ιωάννου, η οποία έχει μεταγραφεί στο Α' Υποθηκοφυλακείο Κορίνθου στον τόμο 444 αυξ. αριθμ. 49, σύμφωνα με το με αριθμ. 1676/08-11-2013 πιστοποιητικό μεταγραφής.

19. Τη με αριθμ. 968/18-07-2002 πράξη παραχώρησης εδαφικής λωρίδας οικοπέδων σε κοινή χρήση της Συμβολαιογράφου Κρωπίας Αττικής Σωτηρίας Χαράλαμπους Κατσούδα, η οποία έχει μεταγραφεί στο Α' Υποθηκοφυλακείο Κορίνθου στον τόμο 505 αυξ. αριθμ. 315, σύμφωνα με το με αριθμ. 215/24-02-2015 πιστοποιητικό μεταγραφής.

20. Τη με αριθμ. 1417/13-04-2005 πράξη παραχώρησης εδαφικής λωρίδας οικοπέδου σε κοινή χρήση του Συμβολαιογράφου Βραχατίου Παναγιώτη Κωνσταντίνου Πούλλου, η οποία έχει μεταγραφεί στο Α' Υποθηκοφυλακείο Κορίνθου στον τόμο 528 αυξ. αριθμ. 421, σύμφωνα με το με αριθμ. 1894/15-04-2005 πιστοποιητικό μεταγραφής.

21. Τη με αριθμ. 5401/13-07-2005 πράξη παραχώρησης εδαφικής λωρίδας οικοπέδου σε κοινή χρήση της Συμβολαιογράφου Βέλου Βασιλικής Χρίστου Κοσσιέρη, η οποία έχει μεταγραφεί στο Α' Υποθηκοφυλακείο Κορίνθου στον τόμο 531 αυξ. αριθμ. 249, σύμφωνα με το με αριθμ. 3595/15-07-2005 πιστοποιητικό μεταγραφής.

22. Τη με αριθμ. 5965/28-07-2006 πράξη παραχώρησης εδαφικής λωρίδας οικοπέδου σε κοινή χρήση της Συμβολαιογράφου Βέλου Βασιλικής Χρίστου Κοσσιέρη, η οποία έχει μεταγραφεί στο Α' Υποθηκοφυλακείο Κορίνθου στον τόμο 541 αυξ. αριθμ. 429, σύμφωνα με το με αριθμ. 3166/10-08-2006 πιστοποιητικό μεταγραφής.

23. Τη με αριθμ. 6680/29-01-2008 πράξη παραχώρησης εδαφικής λωρίδας οικοπέδων σε κοινή χρήση της Συμβολαιογράφου Βέλου Βασιλικής Χρίστου Κοσσιέρη, η οποία έχει μεταγραφεί στο Α' Υποθηκοφυλακείο Κορίνθου στον τόμο 551 αυξ. αριθμ. 75 και 76, σύμφωνα με τα με αριθμ. 636 και 637/19-02-2008 πιστοποιητικά μεταγραφής.

24. Τη με αριθ. 184497/1987 ληφθείσα αεροφωτογραφία της Γ.Υ.Σ. σε κλίμακα 1:15.000.

25. Το από 31-05-2019 διάγραμμα κοινοχρήστων χώρων του τοπογράφου μηχανικού Γκέλη Ε. Μιχαήλ, σε κλίμακα 1:2000.

26. Την από 31-05-2019 τεχνική έκθεση του τοπογράφου μηχανικού Γκέλη Ε. Μιχαήλ.

27. Το με αριθμ. πρωτ. 8337/15/25-08-2016 έγγραφο-εισήγηση της Δ/νσης Τεχνικών Υπηρεσιών και Πολεοδομίας του Δήμου Κορινθίων για την κύρωση δικτύου κοινοχρήστων χώρων του οικισμού Ευαγγελίστρια του Δ. Βέλου Βόχας.

28. Το με αριθμ. πρωτ. 141558/16/02-03-2017 έγγραφο της Δ/νσης Περιβάλλοντος και Χωρικού Σχεδιασμού Πελ/σου της Α.Δ.Π.Δ.Ε.Ι., με το οποίο επιστράφηκε ο φάκελος της μελέτης του θέματος.

29. Το με αριθμ. πρωτ. 994/31.01.2018 έγγραφο του Τμήματος Μελετών και Επιβλέψεων Τεχνικών Έργων της Δ/νσης Τεχνικών Υπηρεσιών και Πολεοδομίας του Δήμου Βέλου Βόχας, με το οποίο επανυποβάλλεται η μελέτη για την κύρωση δικτύου κοινοχρήστων χώρων του οικισμού Ευαγγελίστρια του Δ. Βέλου Βόχας.

30. Τα με αριθμ. πρωτ. 1748/27-02-2018 και 11294/17-10-2018 έγγραφα του Τμήματος Μελετών και Επιβλέψεων Τεχνικών Έργων της Δ/νσης Τεχνικών Υπηρεσιών και Πολεοδομίας του Δήμου Βέλου Βόχας, περί ενημέρωσης σχετικά και με τη μελέτη του θέματος.

31. Το με αριθμ. πρωτ. 230161/18/20-03-2019 έγγραφο της Δ/νσης Περιβάλλοντος και Χωρικού Σχεδιασμού Πελ/σου της Α.Δ.Π.Δ.Ε.Ι., περί υποβολής συμπληρωματικών στοιχείων και της μελέτης του θέματος.

32. Το με αριθμ. πρωτ. 5196/11.06.2019 έγγραφο του Τμήματος Μελετών και Επιβλέψεων Τεχνικών Έργων της Δ/νσης Τεχνικών Υπηρεσιών και Πολεοδομίας του Δήμου Βέλου Βόχας, περί υποβολής συμπληρωματικών στοιχείων και της μελέτης του θέματος.

33. Το με αριθμ. πρωτ. 235119/18/13-11-2019 έγγραφο

της Δ/νσης Περιβάλλοντος και Χωρικού Σχεδιασμού Πελ/σου της Α.Δ.Π.Δ.Ε.Ι., περί οδηγιών αναφορικά και με τη μελέτη του θέματος.

34. Την με αριθμ. πρωτ. 20245/08-12-2014 αναρτηθείσα ανακοίνωση του Τμήματος Μελετών και Επιβλέψεων Τεχνικών Έργων του Δήμου Βέλου Βόχας, στον πίνακα ανακοινώσεων των Δημοτικών Καταστημάτων των Δ.Κ. Ζευγολατιού, Βέλου, Βραχατίου και του Κοινοτικού Καταστήματος της Τ.Κ. Ευαγγελίστριας, καθώς επίσης και στην ιστοσελίδα του Δήμου Βέλου Βόχας, στις 11-12-2014, με το σχετικό διάγραμμα μελέτης κύρωσης κοινοχρήστου δικτύου συνοδευόμενα από τα αποδεικτικά θυροκόλλησης.

35. Τα φύλλα των εφημερίδων «ΗΜΕΡΗΣΙΑ ΚΟΡΙΝΘΟΥ» και «ΚΟΡΙΝΘΙΑΚΗ ΗΜΕΡΑ» της 11-12-2014, στα οποία δημοσιεύθηκε η ανακοίνωση για την κύρωση.


36. Τη με αριθμ. πρωτ. 7286/14-05-2015 βεβαίωση του Τμήματος Μελετών και Επιβλέψεων Τεχνικών Έργων του Δήμου Βέλου Βόχας, σύμφωνα με το οποίο δεν υπεβλήθησαν ενστάσεις επί του προτεινόμενου δικτύου κοινοχρήστων χώρων.

37. Το γεγονός ότι από τις κανονιστικές διατάξεις της παρούσας πράξης δεν προκαλείται δαπάνη εις βάρος του κρατικού προϋπολογισμού και του οικείου ΟΤΑ, αποφασίζουμε:

1. Την κύρωση του υφιστάμενου δικτύου κοινοχρήστων χώρων, σύμφωνα με το άρθ. 35 του ν. 3937/2011 (ΦΕΚ 60/Α'/31-3-2011), του οριοθετημένου οικισμού της Ευαγγελίστριας του Δήμου Βέλου Βόχας ΠΕ. Κορινθίας, όπως αυτό αποτυπώνεται στο από 30-03-2015 διάγραμμα κοινοχρήστων χώρων του τοπογράφου μηχανικού Γκέλη Ε. Μιχαήλ, σε κλίμακα 1:2000, το οποίο θεωρείται από τον Προϊστάμενο της Δ/νσης Περιβάλλοντος και Χωρικού Σχεδιασμού Πελοποννήσου και αποτελεί αναπόσπαστο τμήμα της παρούσας απόφασης.

2. Η ισχύς της παρούσας αρχίζει από τη δημοσίευσή της στην Εφημερίδα της Κυβερνήσεως.

ΕΘΝΙΚΟ ΤΥΠΟΓΡΑΦΕΙΟ
Για τεχνικούς λόγους στο σχέδιογράμμο,
από το ηλεκτρονικό αρχείο, έγινε
σμίκρυνση κατά ποσοστό **31%**

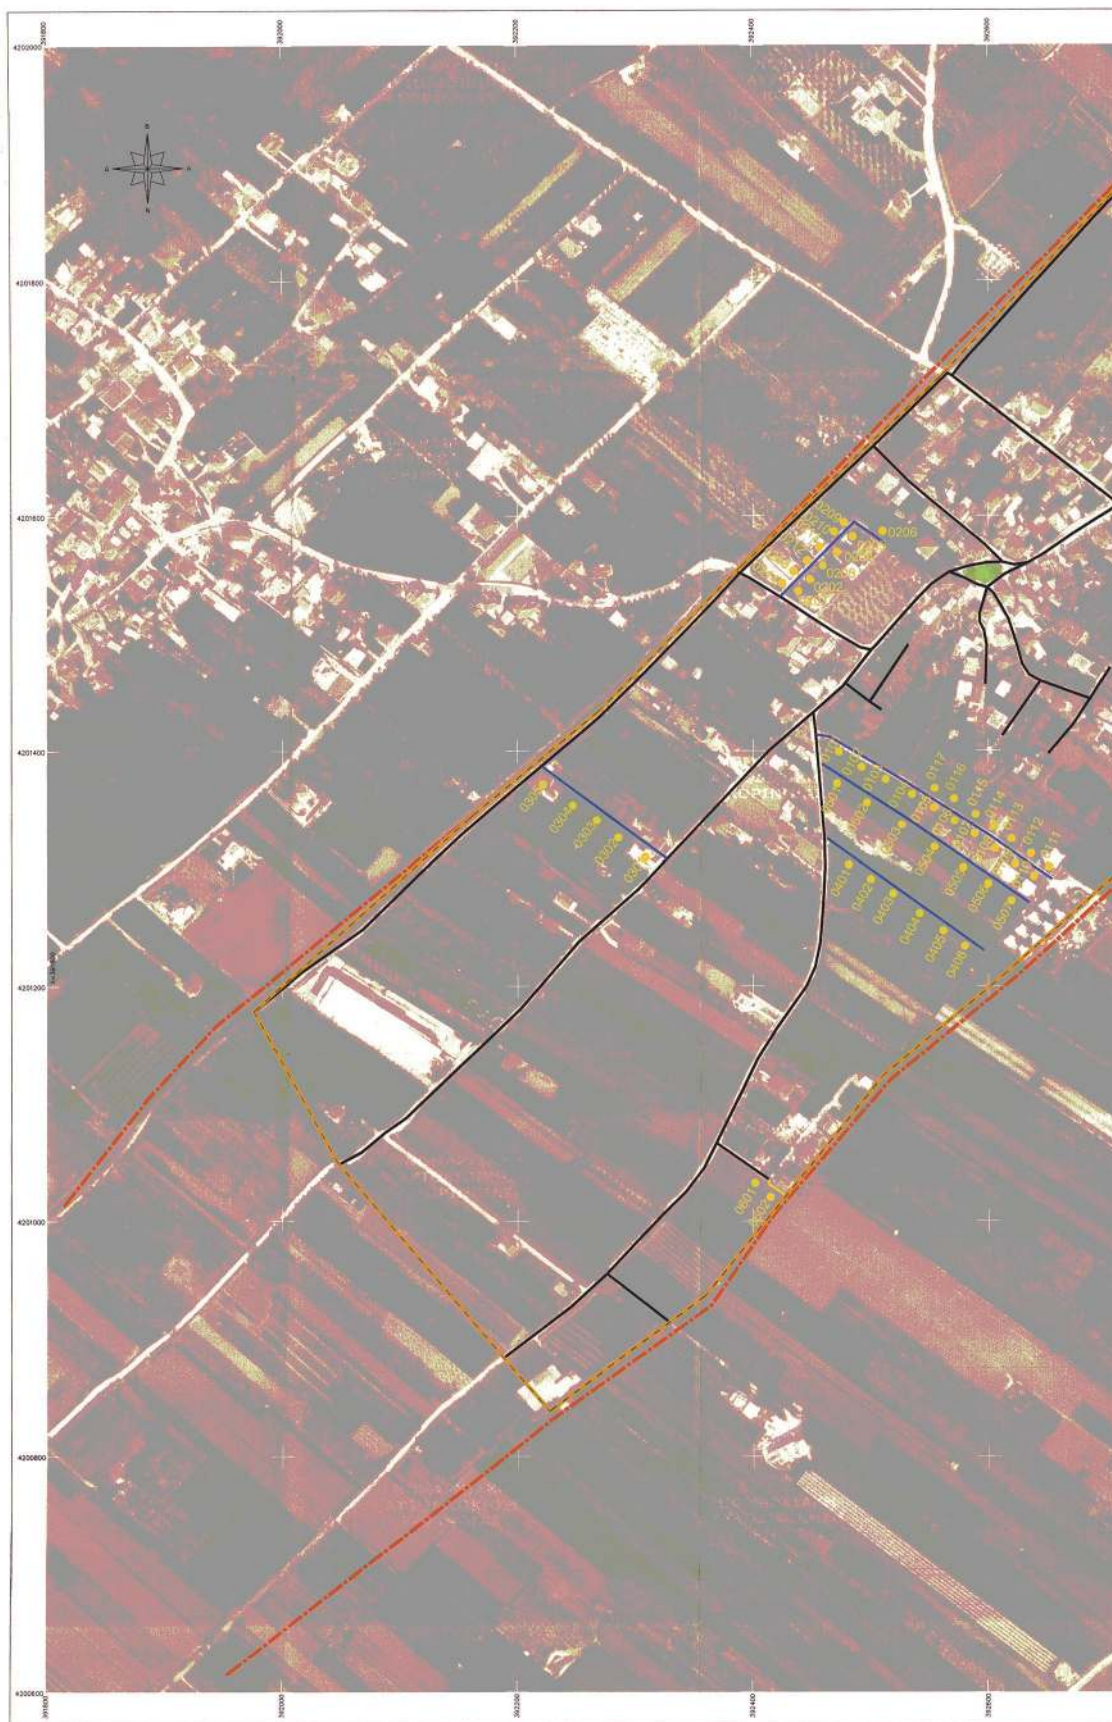



ΕΛΛΗΝΙΚΗ ΔΗΜΟΚΡΑΤΙΑ ΠΕΡΙΦΕΡΕΙΑΚΗ ΔΙΟΙΚΗΣΗ ΝΟΜΟΥ ΚΟΡΙΝΘΙΑΣ ΔΗΜΟΣ ΒΕΛΟΥ - ΒΟΧΑΣ	
ΜΕΛΕΤΗ: "ΚΥΡΩΣΗ ΚΟΙΝΟΧΡΗΣΤΩΝ ΧΩΡΩΝ Τ.Κ.ΕΥΑΓΓΕΛΙΣΤΡΙΑΣ"	
ΘΕΜΑ: ΟΡΘΟΦΩΤΟΧΑΡΤΗΣ	
ΚΛΙΜΑΚΑ: 1:2000	
ΜΕΛΕΤΗΤΗΣ: ΜΙΧΑΛΗΣ ΓΚΕΛΗΣ Τοπογράφος Μηχανικός ΕΜΠ Ευλοκέρους Κορινθός, e-mail: mika_gela@yahoo.gr Τηλ.: 2741036765, κιν.6972559686	
ΗΜΕΡΟΜΗΝΙΑ	ΥΠΟΓΡΑΦΗ
Ο ΜΕΛΕΤΗΤΗΣ 31/5/2019	ΜΙΧΑΛΗΣ ΓΚΕΛΗΣ Τοπογράφος Μηχανικός ΕΜΠ Μεταρρυθμίσεις Βελού Τ.Κ. Βόχας Διεύθυνση Κορινθίας, Τηλ: 2741036765
Ο ΕΠΙΒΛΕΠΩΝ 05/04/2019	Γεώργιος Σ. Καλλιόπουλος Διευθυντής Τοπογραφικού Γραφείου Τοπογραφικό Γραφείο και Πολιτ. Μηχαν. Γ.Κ.
ΘΕΩΡΗΣΗ 05/06/2019	
Αρχείο ΕΥΑΓΓΕΛΙΣΤΡΙΑ.αδ	ΕΓΚΡΙΤΙΚΗ ΑΠΟΦΑΣΗ

Η απόφαση αυτή μαζί με το συνημμένο διάγραμμα να δημοσιευθεί στην Εφημερίδα της Κυβερνήσεως.

Τρίπολη, 7 Απριλίου 2020

Με εντολή Συντονιστή

Αποκεντρωμένης Διοίκησης

Ο Γενικός Διευθυντής Χωροταξικής

και Περιβαλλοντικής Πολιτικής

ΔΙΟΝΥΣΙΟΣ ΠΑΝΑΓΙΩΤΟΠΟΥΛΟΣ



ΕΘΝΙΚΟ ΤΥΠΟΓΡΑΦΕΙΟ

Το Εθνικό Τυπογραφείο αποτελεί δημόσια υπηρεσία υπαγόμενη στην Προεδρία της Κυβέρνησης και έχει την ευθύνη τόσο για τη σύνταξη, διαχείριση, εκτύπωση και κυκλοφορία των Φύλλων της Εφημερίδας της Κυβερνήσεως (ΦΕΚ), όσο και για την κάλυψη των εκτυπωτικών - εκδοτικών αναγκών του δημοσίου και του ευρύτερου δημόσιου τομέα (ν. 3469/2006/Α' 131 και π.δ. 29/2018/Α' 58).

1. ΦΥΛΛΟ ΤΗΣ ΕΦΗΜΕΡΙΔΑΣ ΤΗΣ ΚΥΒΕΡΝΗΣΕΩΣ (ΦΕΚ)

- Τα **ΦΕΚ σε ηλεκτρονική μορφή** διατίθενται δωρεάν στο **www.et.gr**, την επίσημη ιστοσελίδα του Εθνικού Τυπογραφείου. Όσα ΦΕΚ δεν έχουν ψηφιοποιηθεί και καταχωριστεί στην ανωτέρω ιστοσελίδα, ψηφιοποιούνται και αποστέλλονται επίσης δωρεάν με την υποβολή αίτησης, για την οποία αρκεί η συμπλήρωση των αναγκαίων στοιχείων σε ειδική φόρμα στον ιστότοπο **www.et.gr**.
- Τα **ΦΕΚ σε έντυπη μορφή** διατίθενται σε μεμονωμένα φύλλα είτε απευθείας από το Τμήμα Πωλήσεων και Συνδρομητών, είτε ταχυδρομικά με την αποστολή αιτήματος παραγγελίας μέσω των ΚΕΠ, είτε με ετήσια συνδρομή μέσω του Τμήματος Πωλήσεων και Συνδρομητών. Το κόστος ενός ασπρόμαυρου ΦΕΚ από 1 έως 16 σελίδες είναι 1,00 €, αλλά για κάθε επιπλέον οκτασέλιδο (ή μέρος αυτού) προσαυξάνεται κατά 0,20 €. Το κόστος ενός έγχρωμου ΦΕΚ από 1 έως 16 σελίδες είναι 1,50 €, αλλά για κάθε επιπλέον οκτασέλιδο (ή μέρος αυτού) προσαυξάνεται κατά 0,30 €. Το τεύχος Α.Σ.Ε.Π. διατίθεται δωρεάν.

• Τρόποι αποστολής κειμένων προς δημοσίευση:

- Α. Τα κείμενα προς δημοσίευση στο ΦΕΚ, από τις υπηρεσίες και τους φορείς του δημοσίου, αποστέλλονται ηλεκτρονικά στη διεύθυνση **webmaster.et@et.gr** με χρήση προηγμένης ψηφιακής υπογραφής και χρονοσήμανσης.
- Β. Κατ' εξαίρεση, όσοι πολίτες δεν διαθέτουν προηγμένη ψηφιακή υπογραφή μπορούν είτε να αποστέλλουν ταχυδρομικά, είτε να καταθέτουν με εκπρόσωπό τους κείμενα προς δημοσίευση εκτυπωμένα σε χαρτί στο Τμήμα Παραλαβής και Καταχώρισης Δημοσιευμάτων.

- Πληροφορίες, σχετικά με την αποστολή/κατάθεση εγγράφων προς δημοσίευση, την ημερήσια κυκλοφορία των Φ.Ε.Κ., με την πώληση των τευχών και με τους ισχύοντες τιμοκαταλόγους για όλες τις υπηρεσίες μας, περιλαμβάνονται στον ιστότοπο (**www.et.gr**). Επίσης μέσω του ιστότοπου δίδονται πληροφορίες σχετικά με την πορεία δημοσίευσης των εγγράφων, με βάση τον Κωδικό Αριθμό Δημοσιεύματος (ΚΑΔ). Πρόκειται για τον αριθμό που εκδίδει το Εθνικό Τυπογραφείο για όλα τα κείμενα που πληρούν τις προϋποθέσεις δημοσίευσης.

2. ΕΚΤΥΠΩΤΙΚΕΣ - ΕΚΔΟΤΙΚΕΣ ΑΝΑΓΚΕΣ ΤΟΥ ΔΗΜΟΣΙΟΥ

Το Εθνικό Τυπογραφείο ανταποκρινόμενο σε αιτήματα υπηρεσιών και φορέων του δημοσίου αναλαμβάνει να σχεδιάσει και να εκτυπώσει έντυπα, φυλλάδια, βιβλία, αφίσες, μπλοκ, μηχανογραφικά έντυπα, φακέλους για κάθε χρήση, κ.ά.

Επίσης σχεδιάζει ψηφιακές εκδόσεις, λογότυπα και παράγει οπτικοακουστικό υλικό.

Ταχυδρομική Διεύθυνση: Καποδιστρίου 34, τ.κ. 10432, Αθήνα

ΤΗΛΕΦΩΝΙΚΟ ΚΕΝΤΡΟ: 210 5279000 - fax: 210 5279054

ΕΞΥΠΗΡΕΤΗΣΗ ΚΟΙΝΟΥ

Πωλήσεις - Συνδρομές: (Ισόγειο, τηλ. 210 5279178 - 180)

Πληροφορίες: (Ισόγειο, Γρ. 3 και τηλεφ. κέντρο 210 5279000)

Παραλαβή Δημ. Ύλης: (Ισόγειο, τηλ. 210 5279167, 210 5279139)

Ωράριο για το κοινό: Δευτέρα ως Παρασκευή: 8:00 - 13:30

Ιστότοπος: **www.et.gr**

Πληροφορίες σχετικά με την λειτουργία του ιστότοπου: **helpdesk.et@et.gr**

Αποστολή ψηφιακά υπογεγραμμένων εγγράφων προς δημοσίευση στο ΦΕΚ: **webmaster.et@et.gr**

Πληροφορίες για γενικό πρωτόκολλο και αλληλογραφία: **grammateia@et.gr**

Πείτε μας τη γνώμη σας,

για να βελτιώσουμε τις υπηρεσίες μας, συμπληρώνοντας την ειδική φόρμα στον ιστότοπό μας.

