



ΕΦΗΜΕΡΙΔΑ ΤΗΣ ΚΥΒΕΡΝΗΣΕΩΣ ΤΗΣ ΕΛΛΗΝΙΚΗΣ ΔΗΜΟΚΡΑΤΙΑΣ

7 Μαΐου 2020

ΤΕΥΧΟΣ ΤΕΤΑΡΤΟ

Αρ. Φύλλου 233

ΑΠΟΦΑΣΕΙΣ

Αριθμ. οικ. 881/47798

Επικύρωση του καθορισμού οριογραμμών τμημάτων των υδατορεμάτων «Μπαλτάς» και «Μαλακασιώτικο» στα πλαίσια κατασκευής του έργου «Μικρός υδροηλεκτρικός σταθμός ισχύος 0,999MW της Εταιρίας Ενεργειακής Μαλακασίου Α.Ε.» στη θέση «Ένωση», της Τ.Κ. Μαλακασίου, της Δ.Ε. Μαλακασίου, του Δήμου Μετεώρων (πρώην Δήμος Καλαμπάκας), της Π.Ε. Τρικάλων.

Ο ΣΥΝΤΟΝΙΣΤΗΣ
ΑΠΟΚΕΝΤΡΩΜΕΝΗΣ ΔΙΟΙΚΗΣΗΣ
ΘΕΣΣΑΛΙΑΣ ΣΤΕΡΕΑΣ ΕΛΛΑΔΑΣ

Έχοντας υπόψη:

1. Το άρθρο 24 του Συντάγματος.
2. Το άρθρο 1 του ν. 1650/1986.
3. Τις διατάξεις του ν. 3852/2010 (ΦΕΚ 87/Α'/07-06-2010) «Νέα Αρχιτεκτονική της Αυτοδιοίκησης και της Αποκεντρωμένης Διοίκησης - Πρόγραμμα Καλλικράτης».
4. Το π.δ. 138/10 (ΦΕΚ 231/Α'/27-12-2010) «Οργανισμός της Αποκεντρωμένης Διοίκησης Θεσσαλίας - Στερεάς Ελλάδας».
5. Την 13917/15-05-2017 (ΦΕΚ 250/ΥΟΔΔ/26-05-2017) απόφαση του Υπουργού Εσωτερικών περί διορισμού του Νικολάου Ντίτορα του Ευαγγέλου ως Συντονιστή της Αποκεντρωμένης Διοίκησης Θεσσαλίας - Στερεάς Ελλάδας.
6. Τις διατάξεις του ν. 4258/2014 (ΦΕΚ 94/Α'/14-04-2014) «Διαδικασία οριοθέτησης και ρυθμίσεις ρεμάτων για τα υδατορέματα - ρυθμίσεις πολεοδομικής νομοθεσίας και άλλες διατάξεις».
7. Τις διατάξεις της οικ. 14005/13-12-2017 κοινής υπουργικής απόφασης (ΦΕΚ 428/Β'/15-02-2017) «Τεχνικές προδιαγραφές σύνταξης του περιεχομένου του φακέλου οριοθέτησης κατ' εφαρμογή της παραγράφου 5 του άρθρου 2 του ν. 4258/2014 - Διευκρινίσεις για την εφαρμογή της διαδικασίας οριοθέτησης».
8. Το 4146/157598/2018/14-10-2019 έγγραφο της Διεύθυνσης Τεχνικών Έργων, Π.Ε. Τρικάλων, Περιφέρειας Θεσσαλίας, με το οποίο μας διαβιβάσθηκε ελεγμένος και θεωρημένος φάκελος οριστικής οριο-

θέτησης των υδατορεμάτων του θέματος, όπως συντάχθηκε από τους μελετητές «Νικόλαος Δ. Κακαβάς - Πολιτικός Μηχανικός» και «Χαρίλαος Απ. Χρυσούλας - Περιβαλλοντολόγος» (ΔΙ.ΠΕ.ΧΩ.Σ.Θ. 2868/183839/18-10-2019).

9. Την 1643/90935/ΠΕ2018/08-08-2019 (ΑΔΑ: ΨΝ19ΟΡ10-ΖΛ1) απόφαση της Α.Δ.Θ.Στ.Ε./ ΔΙ.ΠΕ.ΧΩ.Σ.Θ. «Τροποποίηση της 2608/146183/ΠΕ2016/20-03-2017 απόφασης έγκρισης περιβαλλοντικών όρων (Α.Ε.Π.Ο.) του έργου "Μικρός Υδροηλεκτρικός Σταθμός (Μ.Υ.Η.Σ.) ισχύος 0,999 MW της "ΕΝΕΡΓΕΙΑΚΗΣ ΜΑΛΑΚΑΣΙΟΥ Α.Ε." στο ρέμα Μπαλτά, στη θέση "Ένωση" στην Τ.Κ. Μαλακασίου του Δήμου Μετεώρων, της Περιφερειακής Ενότητας Τρικάλων στην Περιφέρεια Θεσσαλίας», μετά από σύμφωνη γνώμη του Περιφερειακού Συμβουλίου Περιβαλλοντικής Αδειοδότησης (ΠΕ.Σ.Π.Α.) Θεσσαλίας - Στερεάς Ελλάδας», η οποία περιλαμβάνει και την οριοθέτηση του ρέματος και στη διαβούλευσή της γνωμοδότησαν θετικά και οι κάτωθι υπηρεσίες:

α. Η Εφορεία Αρχαιοτήτων Τρικάλων με το 627627/450775/3411/05-12-2018 έγγραφό της (αριθμ. πρωτ. ΔΙ.ΠΕ.ΧΩ.Σ.Θ. 3259/208738/10-12-2018).

β. Η Διεύθυνση Συντονισμού και Επιθεώρησης Δασών της Α.Δ.Θ.Στ.Ε., με το 3003/105885/05-07-2019 έγγραφό της (αριθμ. πρωτ. ΔΙ.ΠΕ.ΧΩ.Σ.Θ. 1835/113304/08-07-2019) με συνημμένες τις γνωμοδοτήσεις 2057/97217/18-06-2019 της Διεύθυνσης Δασών Ν. Τρικάλων και 2129/1174/06-06-2019 του Δασαρχείου Καλαμπάκας).

γ. Η Διεύθυνση Υδάτων Θεσσαλίας με το 4438/192485/13-12/2018 έγγραφό της (αριθμ. πρωτ. ΔΙ.ΠΕ.ΧΩ.Σ.Θ. 3337/212312/14-12-2018).

10. Την 215/2019 ομόφωνη απόφαση του Δημοτικού Συμβουλίου του Δήμου Μετεώρων με την οποία εγκρίθηκε η οριοθέτηση των υδατορεμάτων του θέματος.

11. Την 2868/183839/01-04-2020 (ΑΔΑ: ΩΣΩΩΟΡ10-4ΩΖ) απόφαση της Α.Δ.Θ.Στ.Ε./ΔΙ.ΠΕ.ΧΩ.Σ. Θεσσαλίας περί καθορισμού οριογραμμών τμημάτων των υδατορεμάτων «Μπαλτάς» και «Μαλακασιώτικο» στα πλαίσια κατασκευής του έργου «Μικρός υδροηλεκτρικός σταθμός ισχύος 0,999MW της Εταιρίας Ενεργειακής Μαλακασίου Α.Ε.» στη θέση «Ένωση», της Τ.Κ. Μαλακασίου, της Δ.Ε.

Μαλακασίου, του Δήμου Μετεώρων (πρώην Δήμος Καλαμπάκας), της Π.Ε. Τρικάλων.

12. Το γεγονός ότι από τις κανονιστικές διατάξεις αυτής της απόφασης δεν προκαλείται δαπάνη σε βάρος του κρατικού προϋπολογισμού ή του προϋπολογισμού του οικείου ΟΤΑ.

Και επειδή

Η αρμοδιότητα για την επικύρωση του καθορισμού των οριογραμμών υδατορέματος (οριοθέτηση) ανήκει στο Γενικό Γραμματέα και νυν Συντονιστή της οικείας Αποκεντρωμένης Διοίκησης, σύμφωνα με το άρθρο 3 παρ. 3.1 του ν. 4258/2014 (94 Α'), όπως ισχύει σήμερα, αποφασίζουμε:

Την επικύρωση του καθορισμού των οριογραμμών τμημάτων των υδατορεμάτων «Μπαλτάς» και «Μαλακασιώτικο» στα πλαίσια της κατασκευής του έργου «Μικρός υδροηλεκτρικός σταθμός ισχύος 0,999 MW της Εταιρίας Ενεργειακής Μαλακασίου Α.Ε.» στη θέση «Ένωση», της

Τ.Κ. Μαλακασίου, της Δ.Ε. Μαλακασίου, του Δήμου Μετεώρων (πρώην Δήμος Καλαμπάκας), της Π.Ε. Τρικάλων, με τις συντεταγμένες των κορυφών των οριογραμμών τους που σημειώνονται:


Α) χωρίς έργα διευθέτησης με μπλε γραμμή και αναπαρίσταται επί του τοπογραφικού διαγράμματος κλίμακας 1:500 (ΟΡΙΖΟΝΤΙΟΓΡΑΦΙΑ ΥΦΙΣΤΑΜΕΝΗΣ ΚΑΤΑΣΤΑΣΗΣ, αριθμ. σχεδίου 1α),

Β) με προτεινόμενα έργα διευθέτησης με μπλε γραμμή και αναπαρίσταται επί του τοπογραφικού διαγράμματος κλίμακας 1:500 (ΟΡΙΖΟΝΤΙΟΓΡΑΦΙΑ ΜΕΤΑ ΤΑ ΕΡΓΑ ΔΙΕΥΘΕΤΗΣΗΣ, αριθμ. σχεδίου 1β),

σύμφωνα με την υδραυλική μελέτη που συντάχθηκε από τον πολιτικό μηχανικό Νικόλαο Κακαβό και ελέγχθηκαν και θεωρήθηκαν αρμοδίως από την Διεύθυνση Τεχνικών Έργων, Π.Ε. Τρικάλων, Περιφέρειας Θεσσαλίας.

Η ισχύς της απόφασης αυτής αρχίζει από τη δημοσίευσή της στην Εφημερίδα της Κυβερνήσεως.



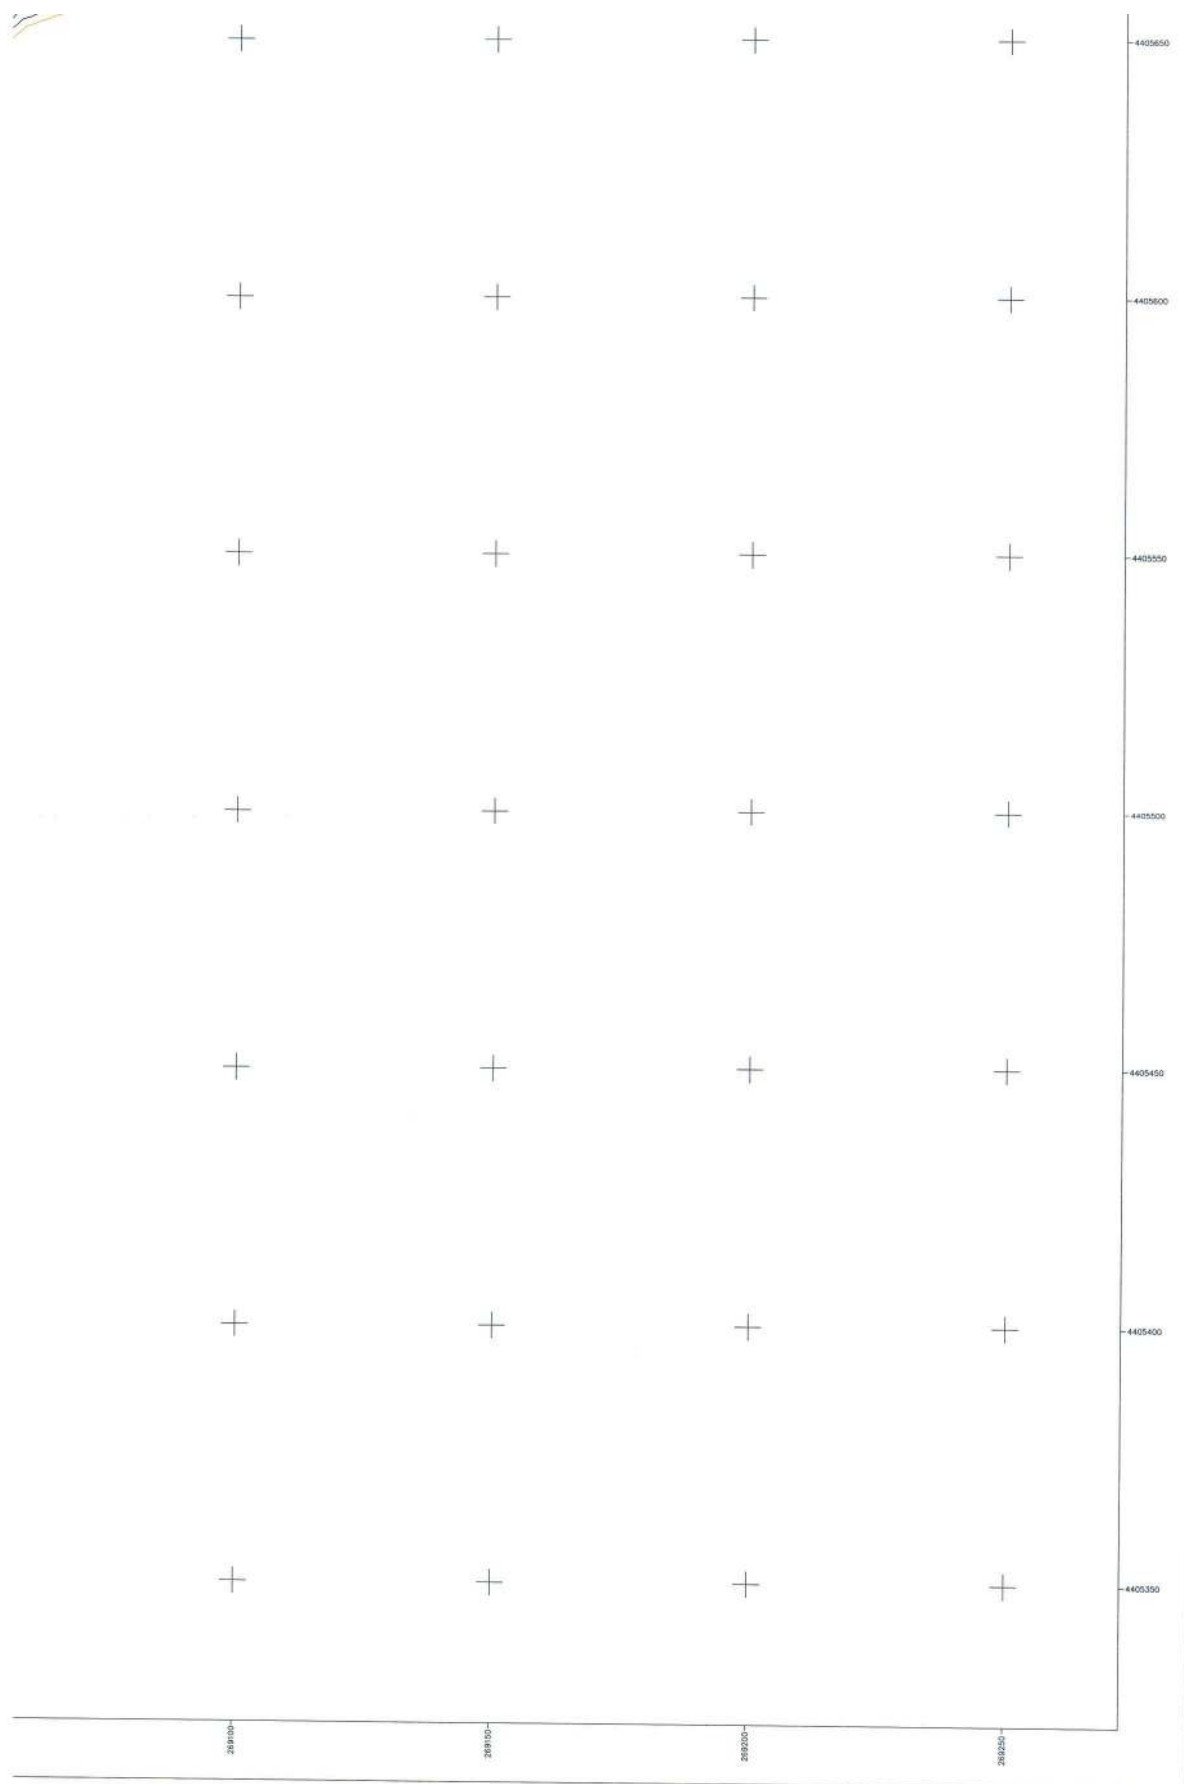

Η απόφαση αυτή να δημοσιευθεί στην Εφημερίδα της Κυβερνήσεως μαζί με το σχέδιο με αριθμ. 1β «Οριζοντιογραφία μετά τα έργα Διευθέτησης».

Λάρισα, 9 Απριλίου 2020

Ο Συντονιστής Αποκεντρωμένης Διοίκησης

ΝΙΚΟΛΑΟΣ ΝΤΙΤΟΡΑΣ



ΕΘΝΙΚΟ ΤΥΠΟΓΡΑΦΕΙΟ

Το Εθνικό Τυπογραφείο αποτελεί δημόσια υπηρεσία υπαγόμενη στην Προεδρία της Κυβέρνησης και έχει την ευθύνη τόσο για τη σύνταξη, διαχείριση, εκτύπωση και κυκλοφορία των Φύλλων της Εφημερίδας της Κυβερνήσεως (ΦΕΚ), όσο και για την κάλυψη των εκτυπωτικών - εκδοτικών αναγκών του δημοσίου και του ευρύτερου δημόσιου τομέα (ν. 3469/2006/Α' 131 και π.δ. 29/2018/Α' 58).

1. ΦΥΛΛΟ ΤΗΣ ΕΦΗΜΕΡΙΔΑΣ ΤΗΣ ΚΥΒΕΡΝΗΣΕΩΣ (ΦΕΚ)

- Τα **ΦΕΚ σε ηλεκτρονική μορφή** διατίθενται δωρεάν στο **www.et.gr**, την επίσημη ιστοσελίδα του Εθνικού Τυπογραφείου. Όσα ΦΕΚ δεν έχουν ψηφιοποιηθεί και καταχωριστεί στην ανωτέρω ιστοσελίδα, ψηφιοποιούνται και αποστέλλονται επίσης δωρεάν με την υποβολή αίτησης, για την οποία αρκεί η συμπλήρωση των αναγκαίων στοιχείων σε ειδική φόρμα στον ιστότοπο **www.et.gr**.
- Τα **ΦΕΚ σε έντυπη μορφή** διατίθενται σε μεμονωμένα φύλλα είτε απευθείας από το Τμήμα Πωλήσεων και Συνδρομητών, είτε ταχυδρομικά με την αποστολή αιτήματος παραγγελίας μέσω των ΚΕΠ, είτε με ετήσια συνδρομή μέσω του Τμήματος Πωλήσεων και Συνδρομητών. Το κόστος ενός ασπρόμαυρου ΦΕΚ από 1 έως 16 σελίδες είναι 1,00 €, αλλά για κάθε επιπλέον οκτασέλιδο (ή μέρος αυτού) προσαυξάνεται κατά 0,20 €. Το κόστος ενός έγχρωμου ΦΕΚ από 1 έως 16 σελίδες είναι 1,50 €, αλλά για κάθε επιπλέον οκτασέλιδο (ή μέρος αυτού) προσαυξάνεται κατά 0,30 €. Το τεύχος Α.Σ.Ε.Π. διατίθεται δωρεάν.

• Τρόποι αποστολής κειμένων προς δημοσίευση:

- Α. Τα κείμενα προς δημοσίευση στο ΦΕΚ, από τις υπηρεσίες και τους φορείς του δημοσίου, αποστέλλονται ηλεκτρονικά στη διεύθυνση **webmaster.et@et.gr** με χρήση προηγμένης ψηφιακής υπογραφής και χρονοσήμανσης.
- Β. Κατ' εξαίρεση, όσοι πολίτες δεν διαθέτουν προηγμένη ψηφιακή υπογραφή μπορούν είτε να αποστέλλουν ταχυδρομικά, είτε να καταθέτουν με εκπρόσωπό τους κείμενα προς δημοσίευση εκτυπωμένα σε χαρτί στο Τμήμα Παραλαβής και Καταχώρισης Δημοσιευμάτων.

- Πληροφορίες, σχετικά με την αποστολή/κατάθεση εγγράφων προς δημοσίευση, την ημερήσια κυκλοφορία των Φ.Ε.Κ., με την πώληση των τευχών και με τους ισχύοντες τιμοκαταλόγους για όλες τις υπηρεσίες μας, περιλαμβάνονται στον ιστότοπο (**www.et.gr**). Επίσης μέσω του ιστότοπου δίδονται πληροφορίες σχετικά με την πορεία δημοσίευσης των εγγράφων, με βάση τον Κωδικό Αριθμό Δημοσιεύματος (ΚΑΔ). Πρόκειται για τον αριθμό που εκδίδει το Εθνικό Τυπογραφείο για όλα τα κείμενα που πληρούν τις προϋποθέσεις δημοσίευσης.

2. ΕΚΤΥΠΩΤΙΚΕΣ - ΕΚΔΟΤΙΚΕΣ ΑΝΑΓΚΕΣ ΤΟΥ ΔΗΜΟΣΙΟΥ

Το Εθνικό Τυπογραφείο ανταποκρινόμενο σε αιτήματα υπηρεσιών και φορέων του δημοσίου αναλαμβάνει να σχεδιάσει και να εκτυπώσει έντυπα, φυλλάδια, βιβλία, αφίσες, μπλοκ, μηχανογραφικά έντυπα, φακέλους για κάθε χρήση, κ.ά.

Επίσης σχεδιάζει ψηφιακές εκδόσεις, λογότυπα και παράγει οπτικοακουστικό υλικό.

Ταχυδρομική Διεύθυνση: Καποδιστρίου 34, τ.κ. 10432, Αθήνα

ΤΗΛΕΦΩΝΙΚΟ ΚΕΝΤΡΟ: 210 5279000 - fax: 210 5279054

ΕΞΥΠΗΡΕΤΗΣΗ ΚΟΙΝΟΥ

Πωλήσεις - Συνδρομές: (Ισόγειο, τηλ. 210 5279178 - 180)

Πληροφορίες: (Ισόγειο, Γρ. 3 και τηλεφ. κέντρο 210 5279000)

Παραλαβή Δημ. Ύλης: (Ισόγειο, τηλ. 210 5279167, 210 5279139)

Ωράριο για το κοινό: Δευτέρα ως Παρασκευή: 8:00 - 13:30

Ιστότοπος: **www.et.gr**

Πληροφορίες σχετικά με την λειτουργία του ιστότοπου: **helpdesk.et@et.gr**

Αποστολή ψηφιακά υπογεγραμμένων εγγράφων προς δημοσίευση στο ΦΕΚ: **webmaster.et@et.gr**

Πληροφορίες για γενικό πρωτόκολλο και αλληλογραφία: **grammateia@et.gr**

Πείτε μας τη γνώμη σας,

για να βελτιώσουμε τις υπηρεσίες μας, συμπληρώνοντας την ειδική φόρμα στον ιστότοπό μας.

